


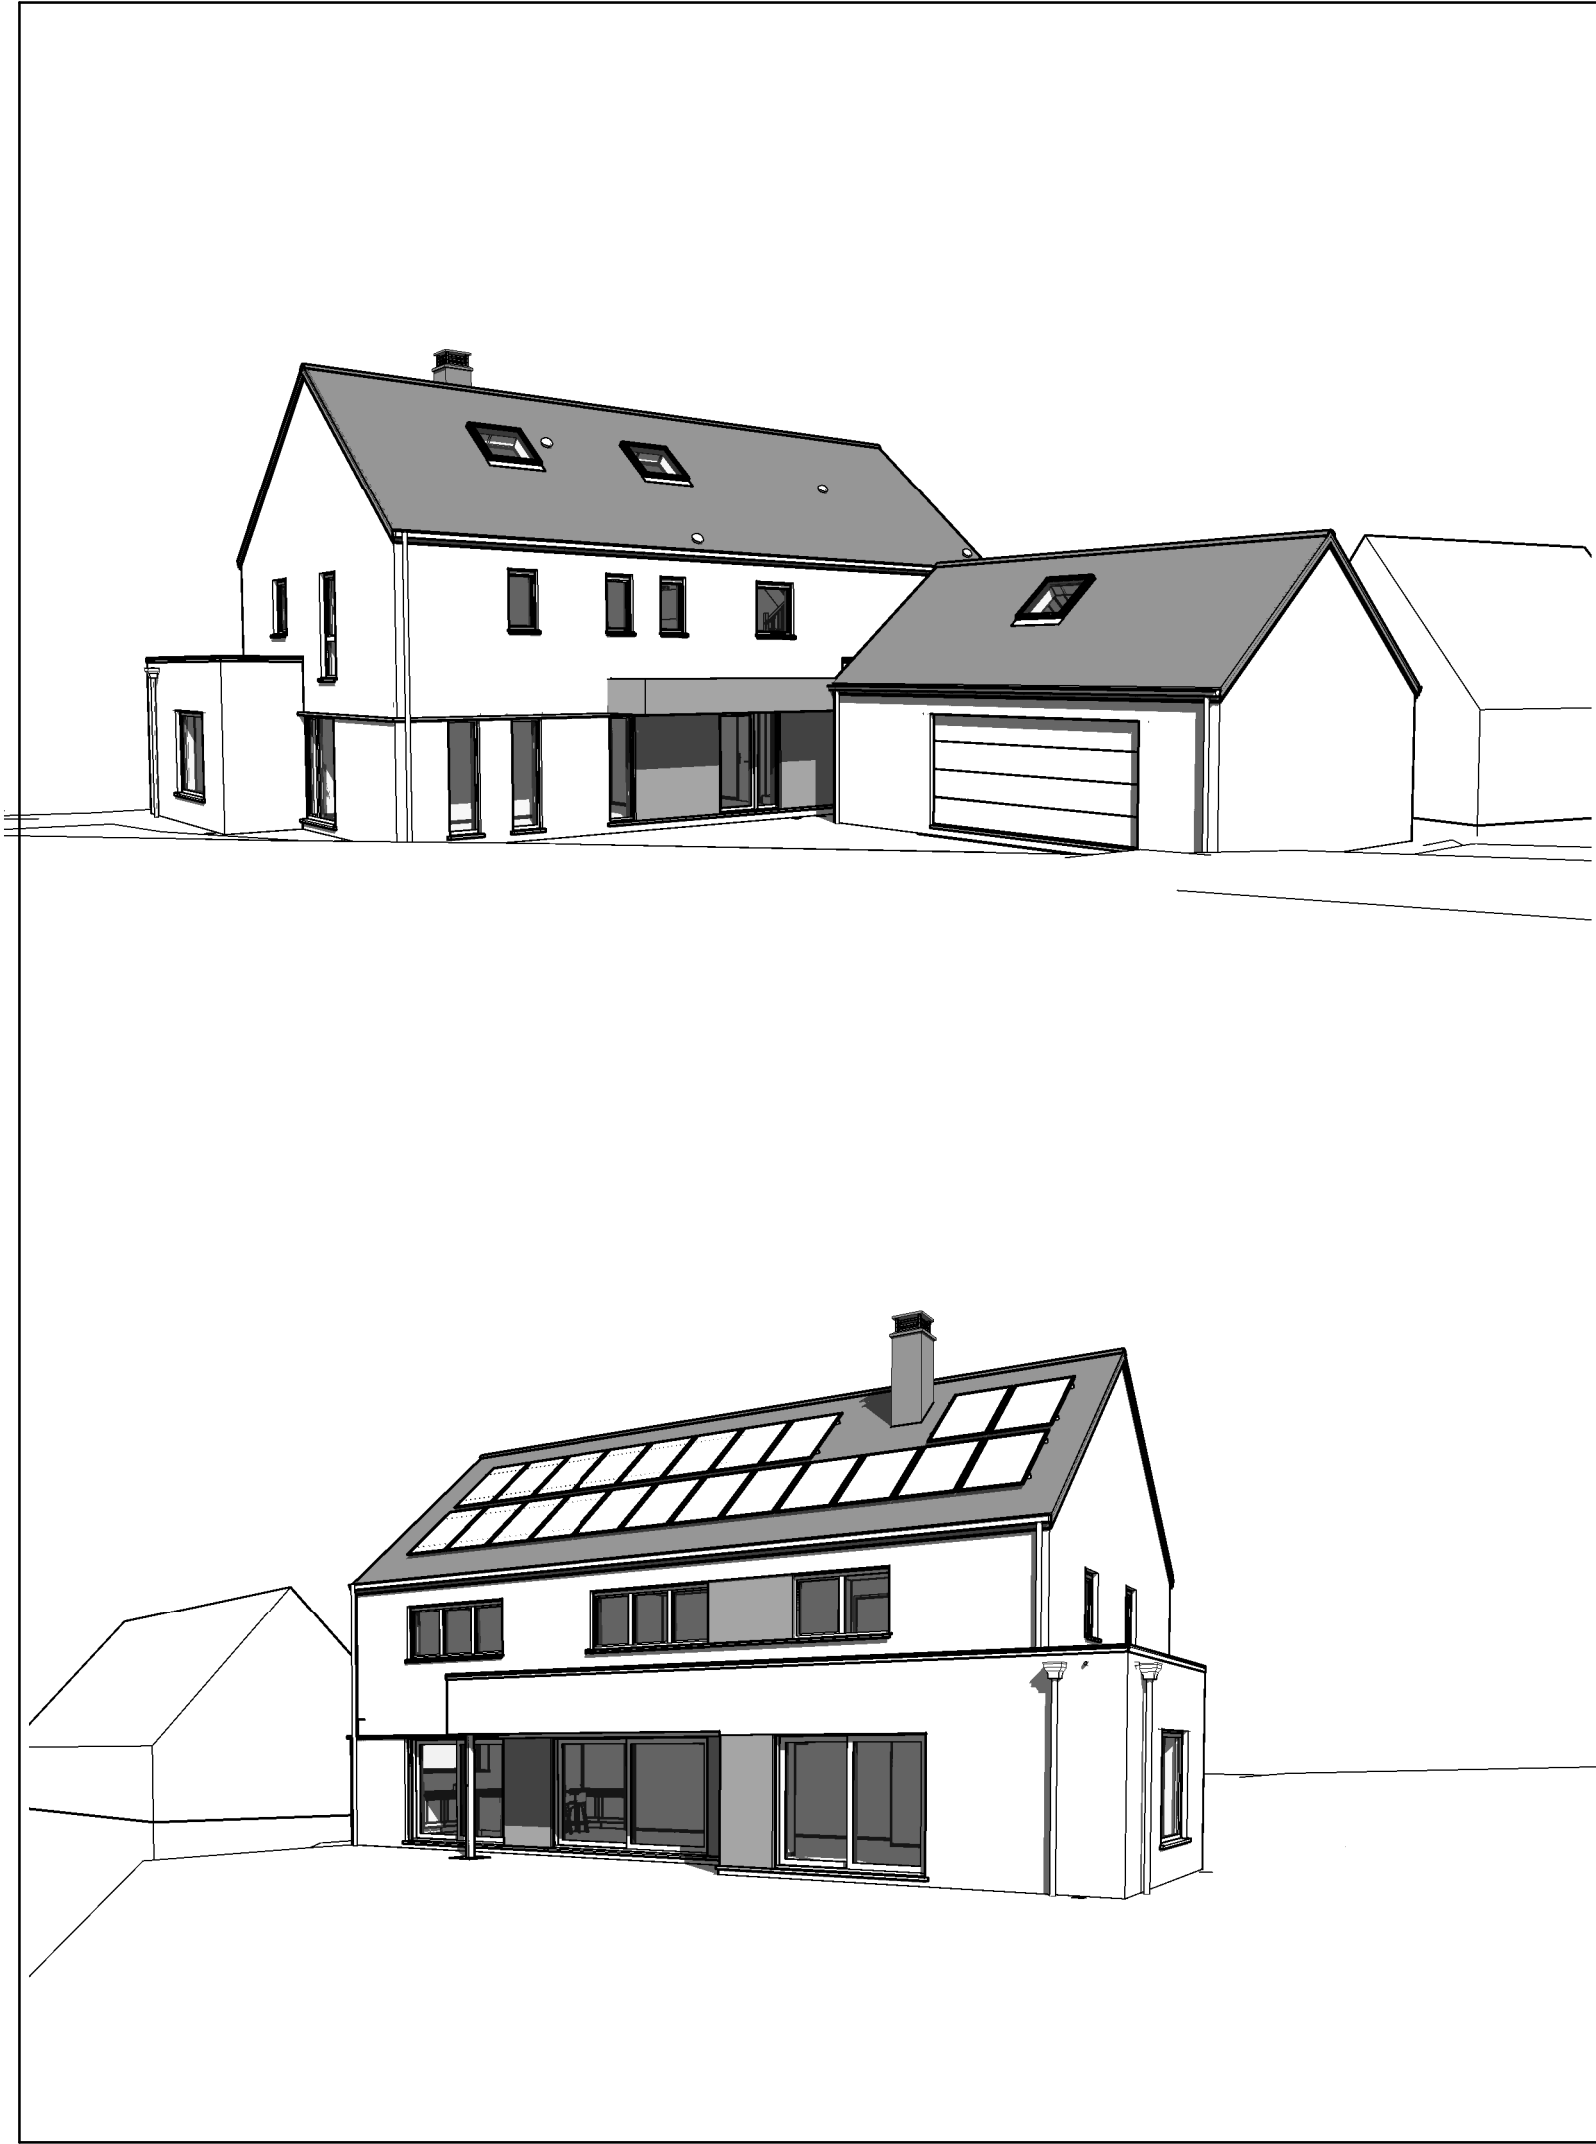

Matériaux			
Maçonnerie	béton brique Vandersanden Morvan Crépin blanc (isolant de 14 et 20cm) bardage en Trespa	Couverture	Tuiles béton plates
		Rives	Ardoises artificielles
Soubassement	Idem Parement	Chéneaux et T.D.	Rond en zinc
Linteau	Brique à plat	Châssis	PVC noir 1FC
Seuils	En petit granit et alu noir	Porte garage	4 panneaux, non rainurés
Cheminée	ardoises artificielles		

La cotation des plans correspond aux dimensions entre surfaces brutes et ne prend pas en compte les épaisseurs des revêtements tels que enduits muraux, plafonnages, faïences, carrelages, et les surépaisseurs des chapes nécessaires.
Ce plan est établi conformément au cahier des charges.
La société d'architecture conserve en toute hypothèse ses droits d'auteur et notamment l'entière propriété artistique de ses études et plans avec l'exclusivité des droits de reproduction de ceux-ci et de l'oeuvre exécutée et ce sous toutes les formes et de quelque manière que ce soit.

Projet	CONSTRUCTION D'UNE MAISON UNIFAMILIALE		
--------	--	--	--

Situation	Province	Brabant wallon		
	Commune	Chaumont-Gistoux 1325	Division	6
	Adresse	Rue du Roblet 23		
	Cadastre	Sect° C, N° 172B		


Futur Propriétaire du terrain & futur acquéreur	Sterckx			signature
	Allée de la Hêtraie, 1 Wavre 1300 Tél :0491/16.66.02			


Architecte	Société Internationale d'Architecture			signature
	PIXEL PARK - Chaussée de Marche 598 B - 5101 NAMUR Tél. : 081/58.24.13 e-mail : info@sia-arch.eu représentée par MENTEN J-P			

Promoteur	Thomas & Piron HOME s.a.			signature
	La Besace n°14 6852 OUR-PALISEUL Tél. : 061/53.11.11			

Titre	☒	Vues en plan	Ech.1/75	dossier n° 42382/LEMA/VACH
	☒	Coupes	Ech.1/75	code fichier STERCLOM
	☒	Façades	Ech.1/75	suivi AP 29/11/2022
	☒	Implantation	Ech.1/200	Plan n° AP_A3-01
	☐	Profils terrain		
	☐	Perspectives		
	☐			


Ind.	Nature des Modifications	Date	Dess.	Réservé à l'administration

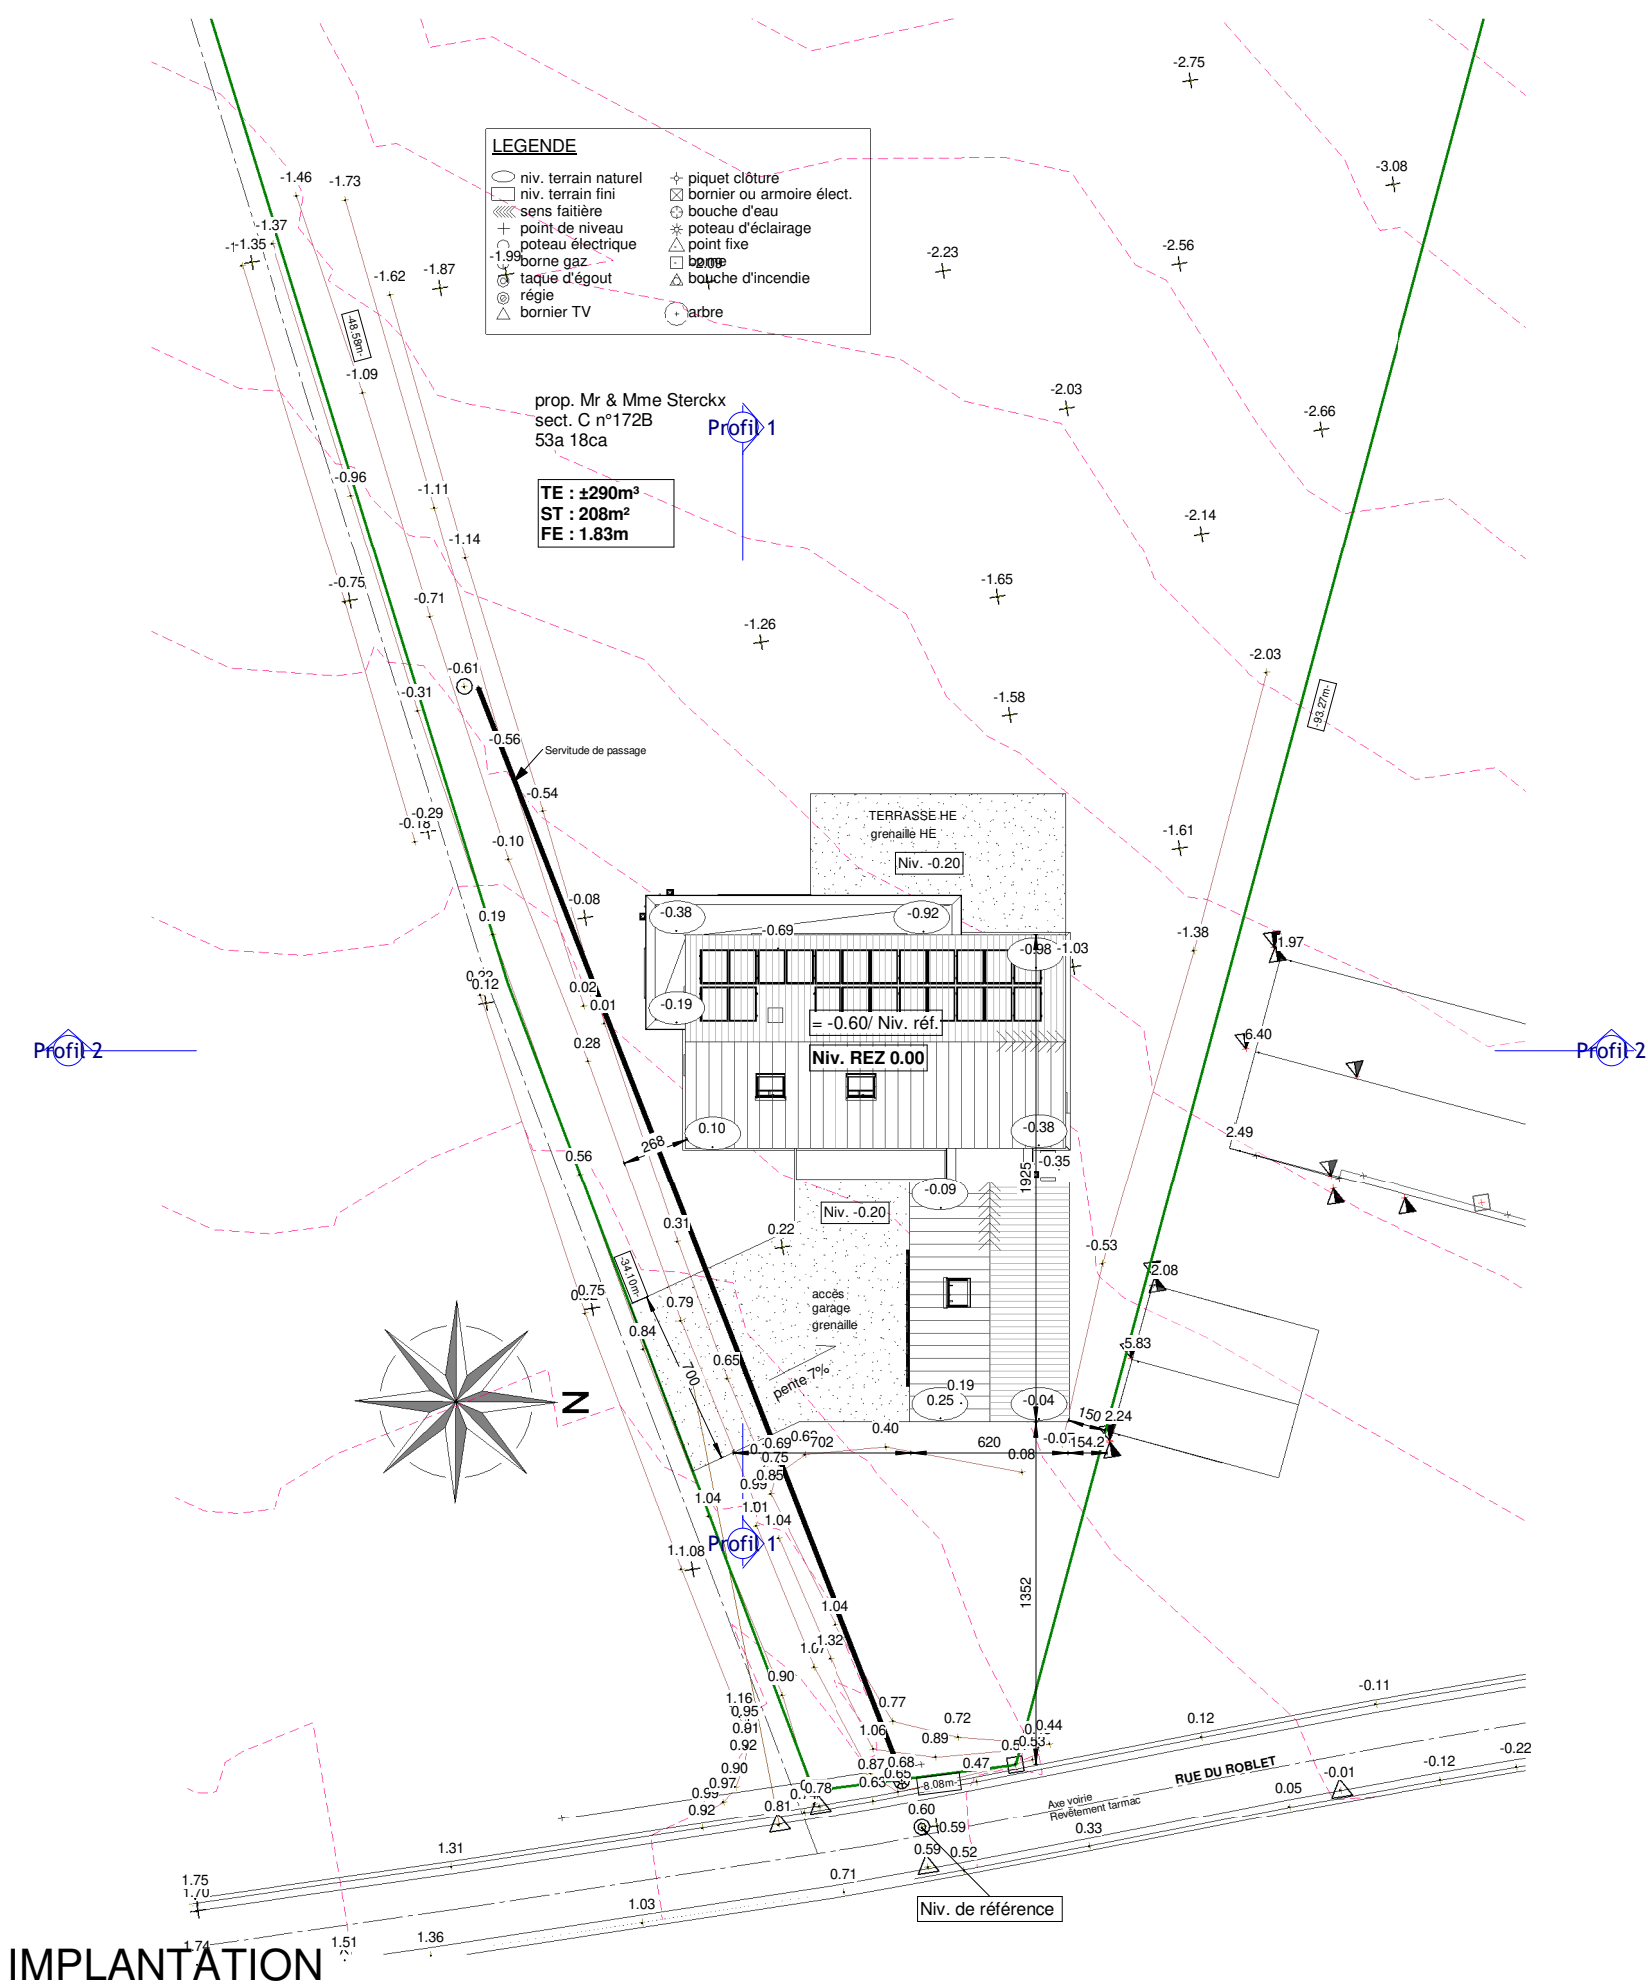


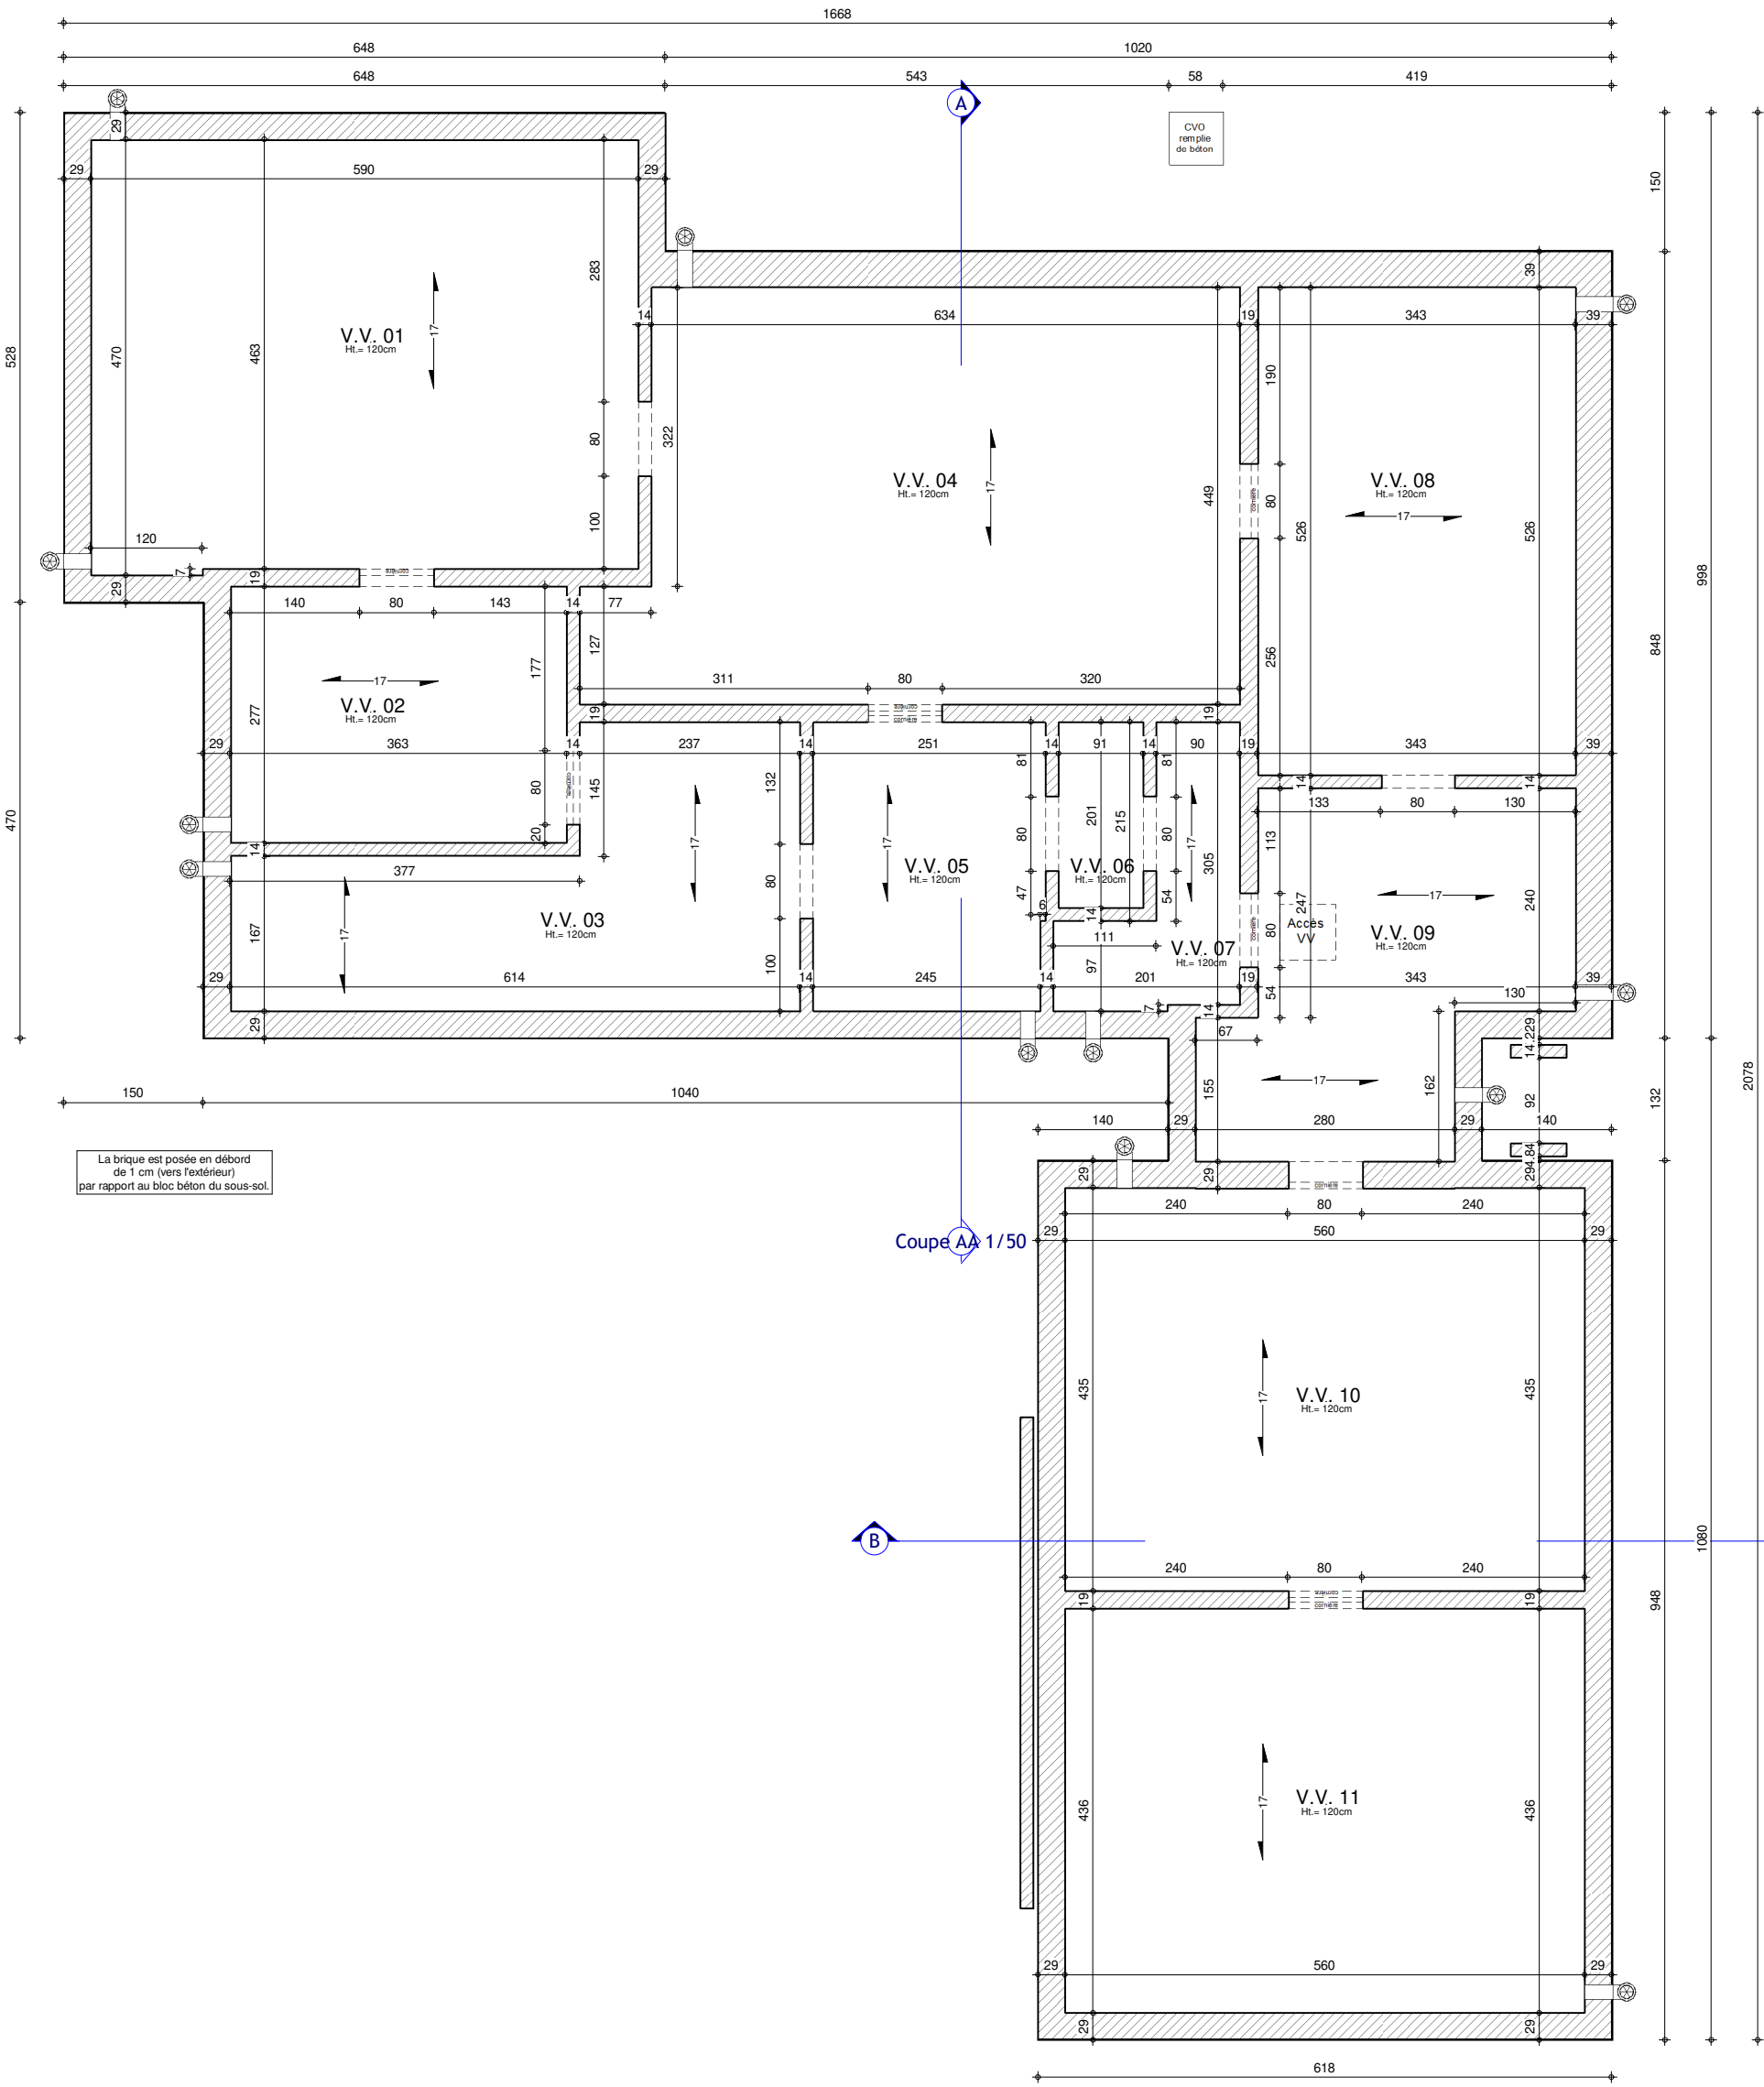



SOUS-SOL

AP----.01- 42382/LEMA/VACH		
Date :	29/11/2022	Echelle : 1/75

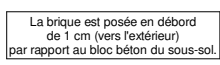

 

 

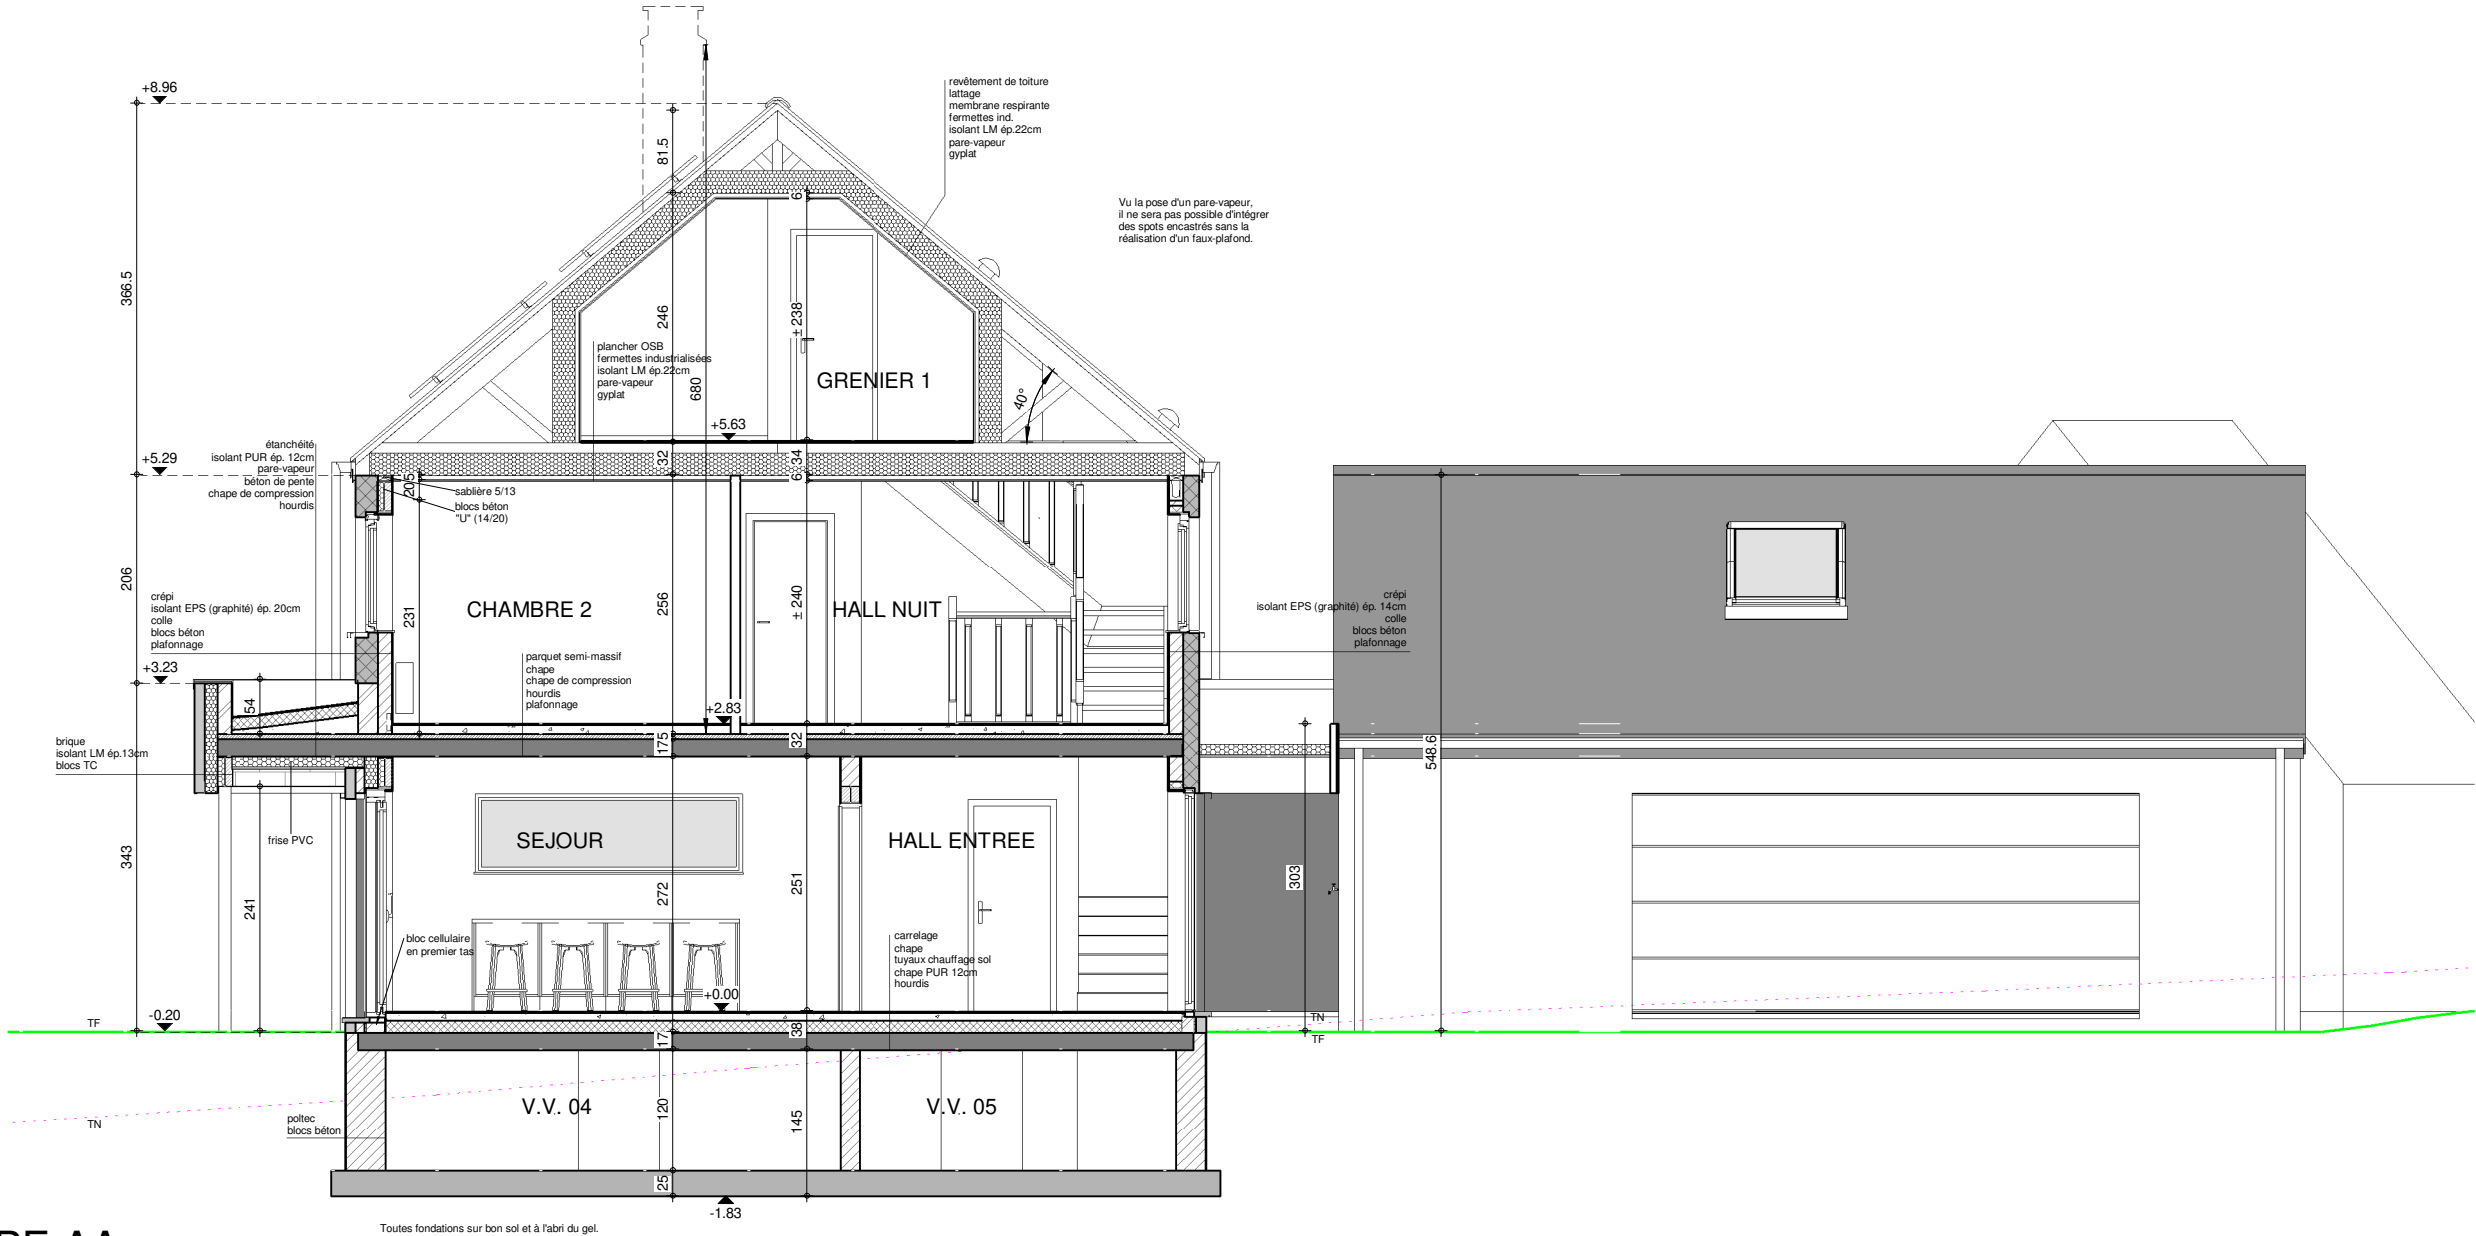


COUPE AA

Toutes fondations sur bon sol et à l'abri du gel.




AP----.01- 42382/LEMA/VACH			
Date :	29/11/2022	Echelle :	1/75

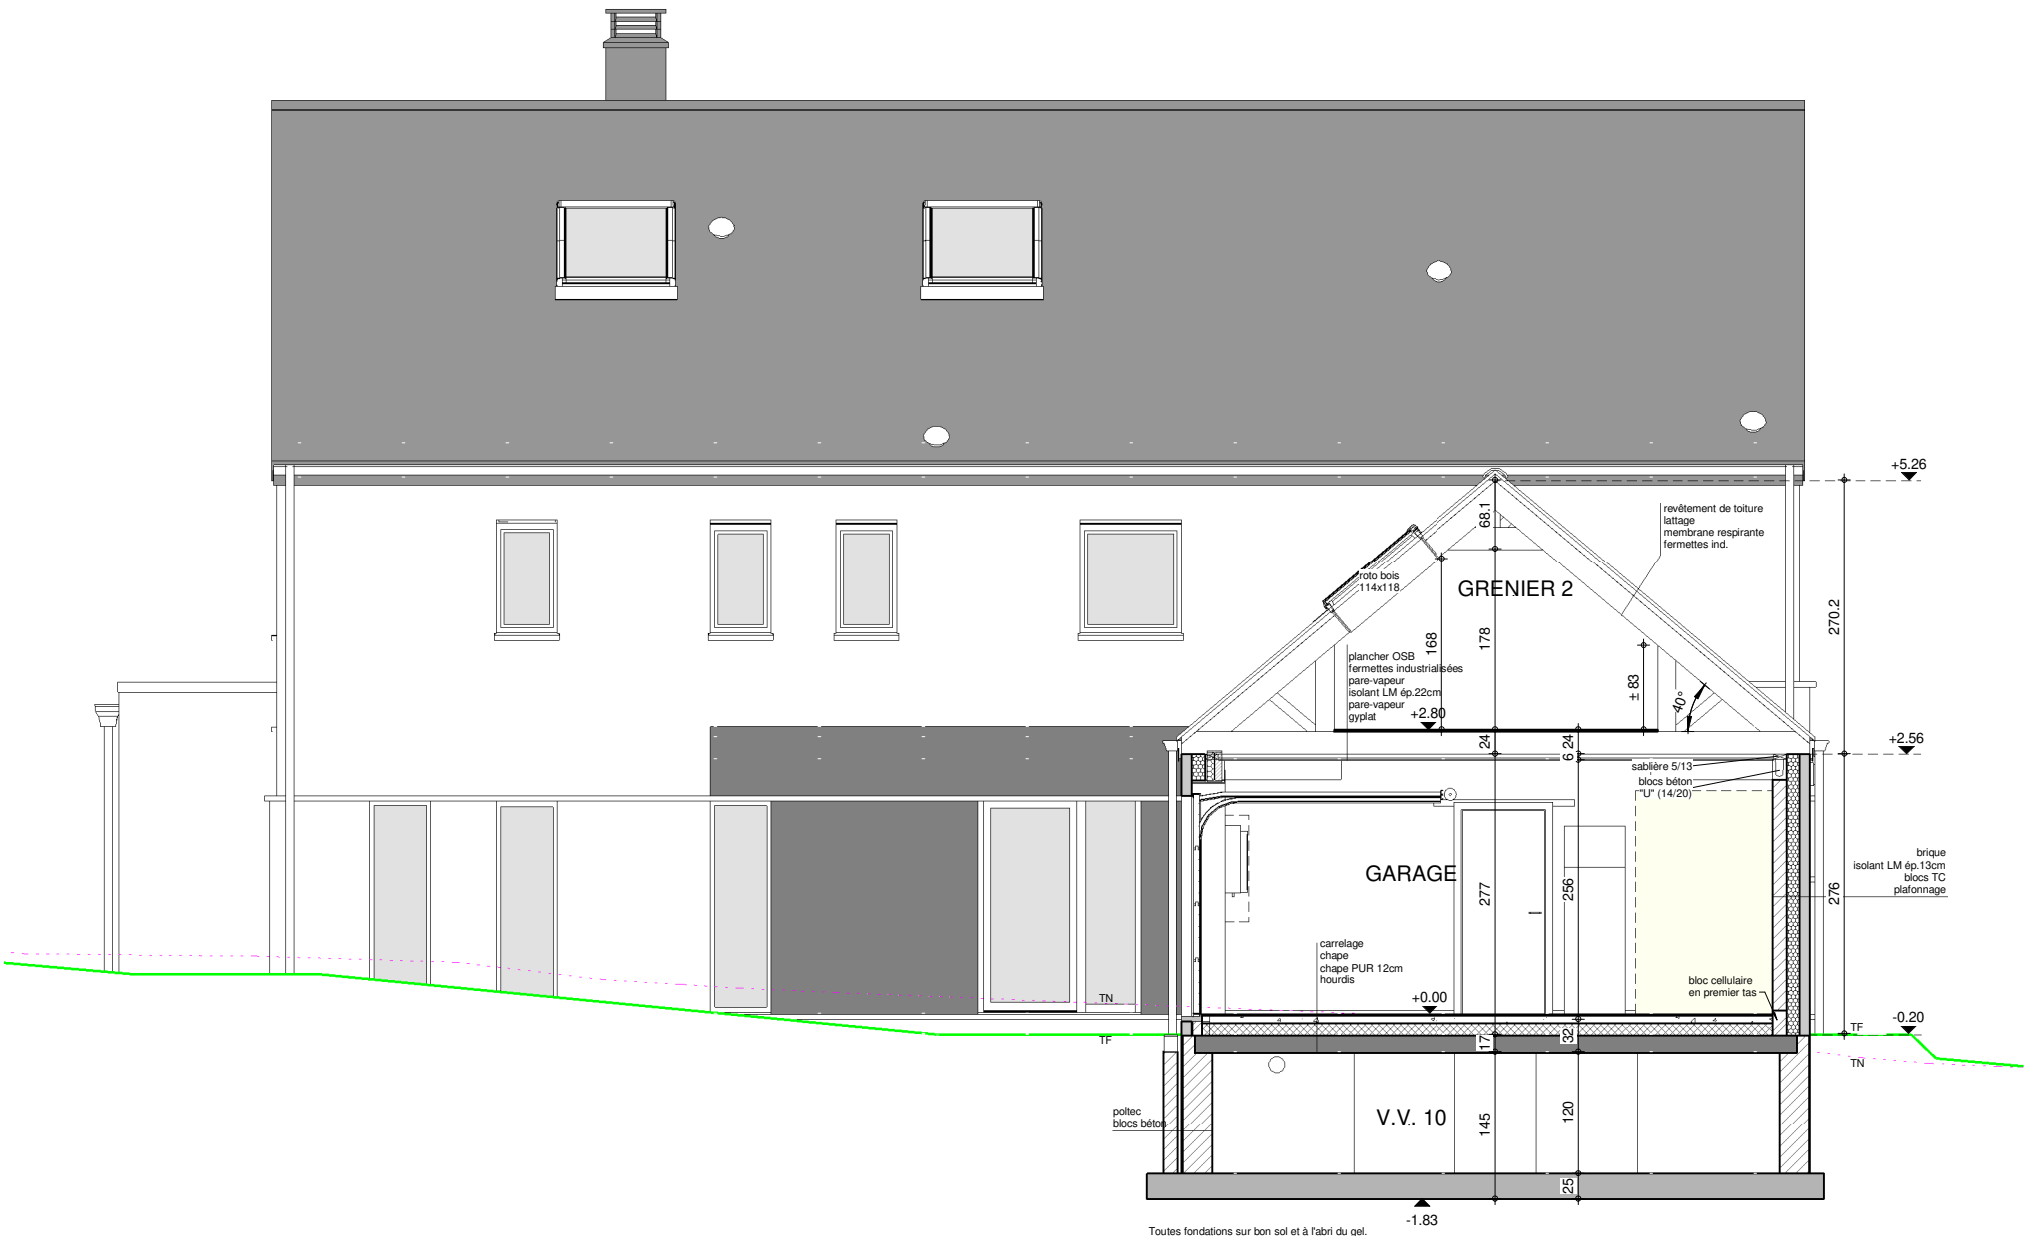

COUPE BB




AP----.01- 42382/LEMA/VACH			
Date :	29/11/2022	Echelle :	1/75

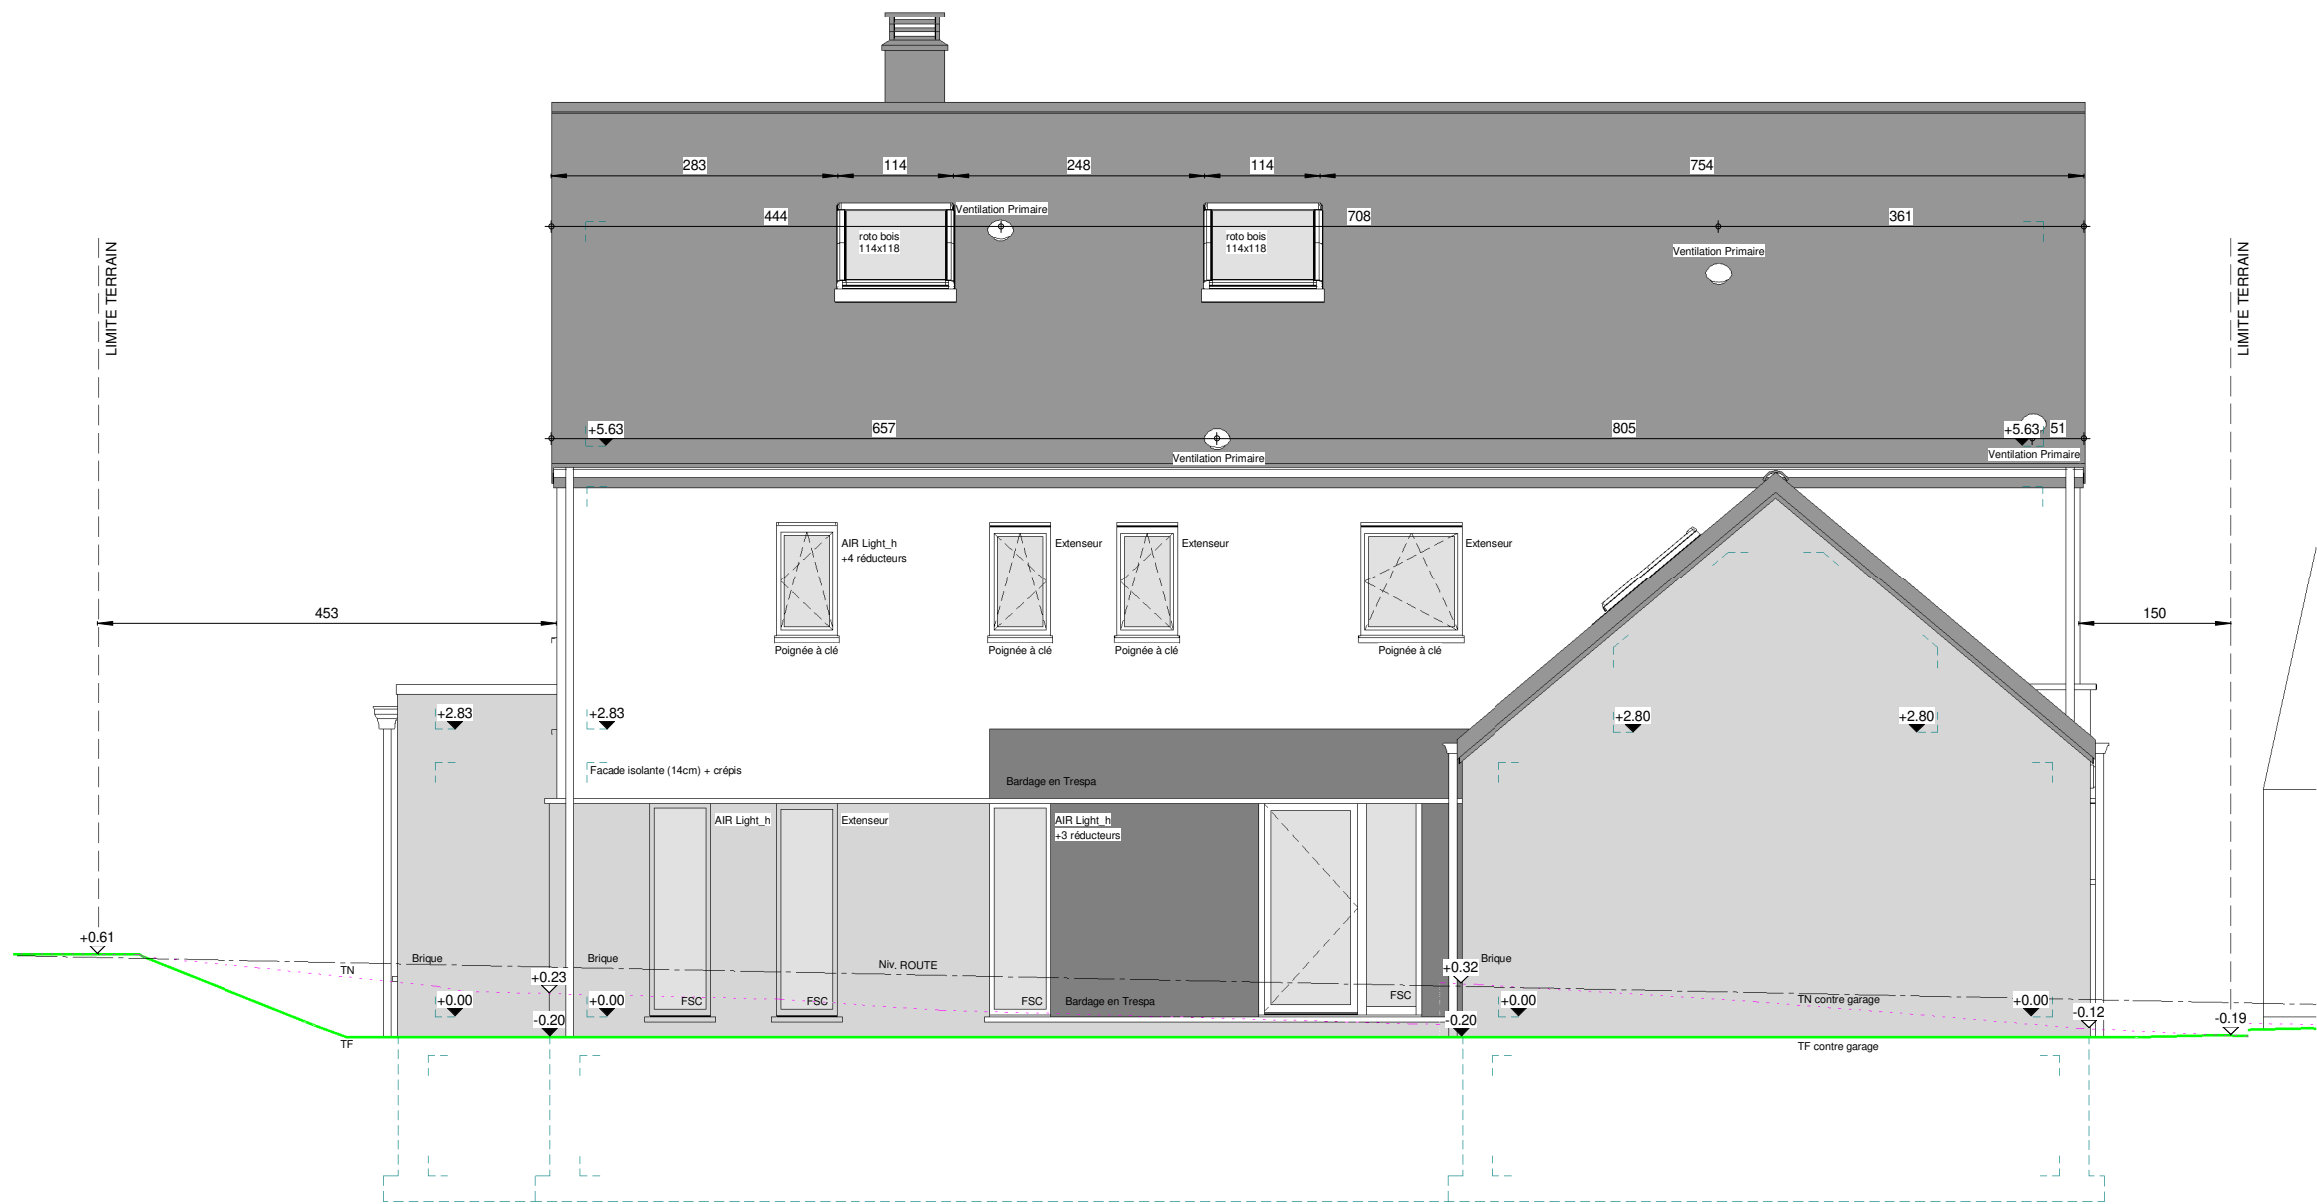

FACADE AVANT



AP----.01- 42382/LEMA/VACH			
Date :	29/11/2022	Echelle :	1/75

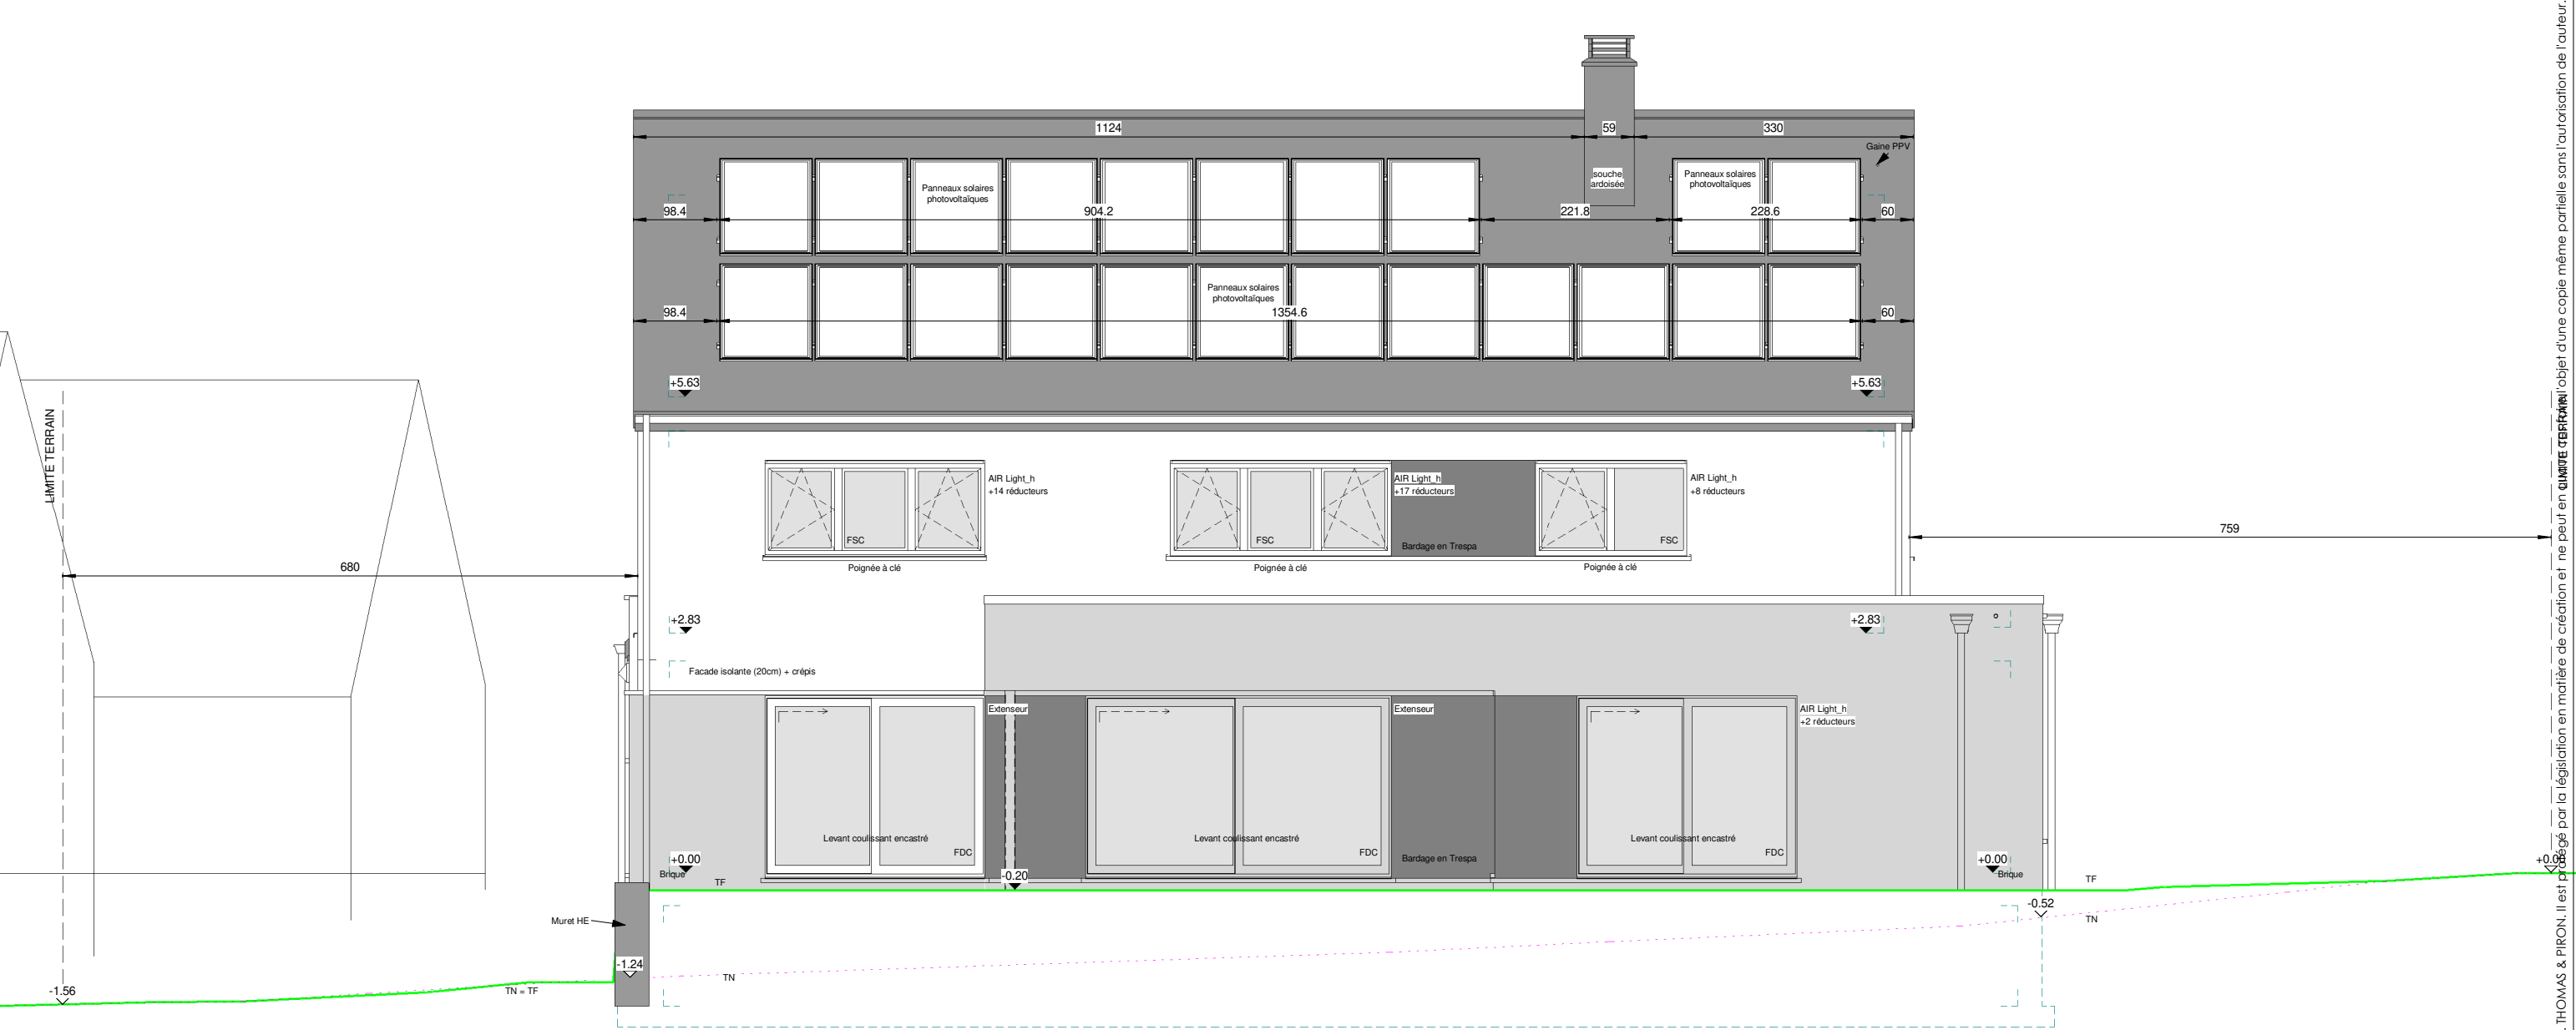


FACADE ARRIERE




AP----.01- 42382/LEMA/VACH			
Date :	29/11/2022	Echelle :	1/75


Le présent projet reste la propriété de la S.A. THOMAS & PIRON. Il est protégé par la législation en matière de création et ne peut en aucune manière être réutilisé sans l'autorisation de l'auteur.

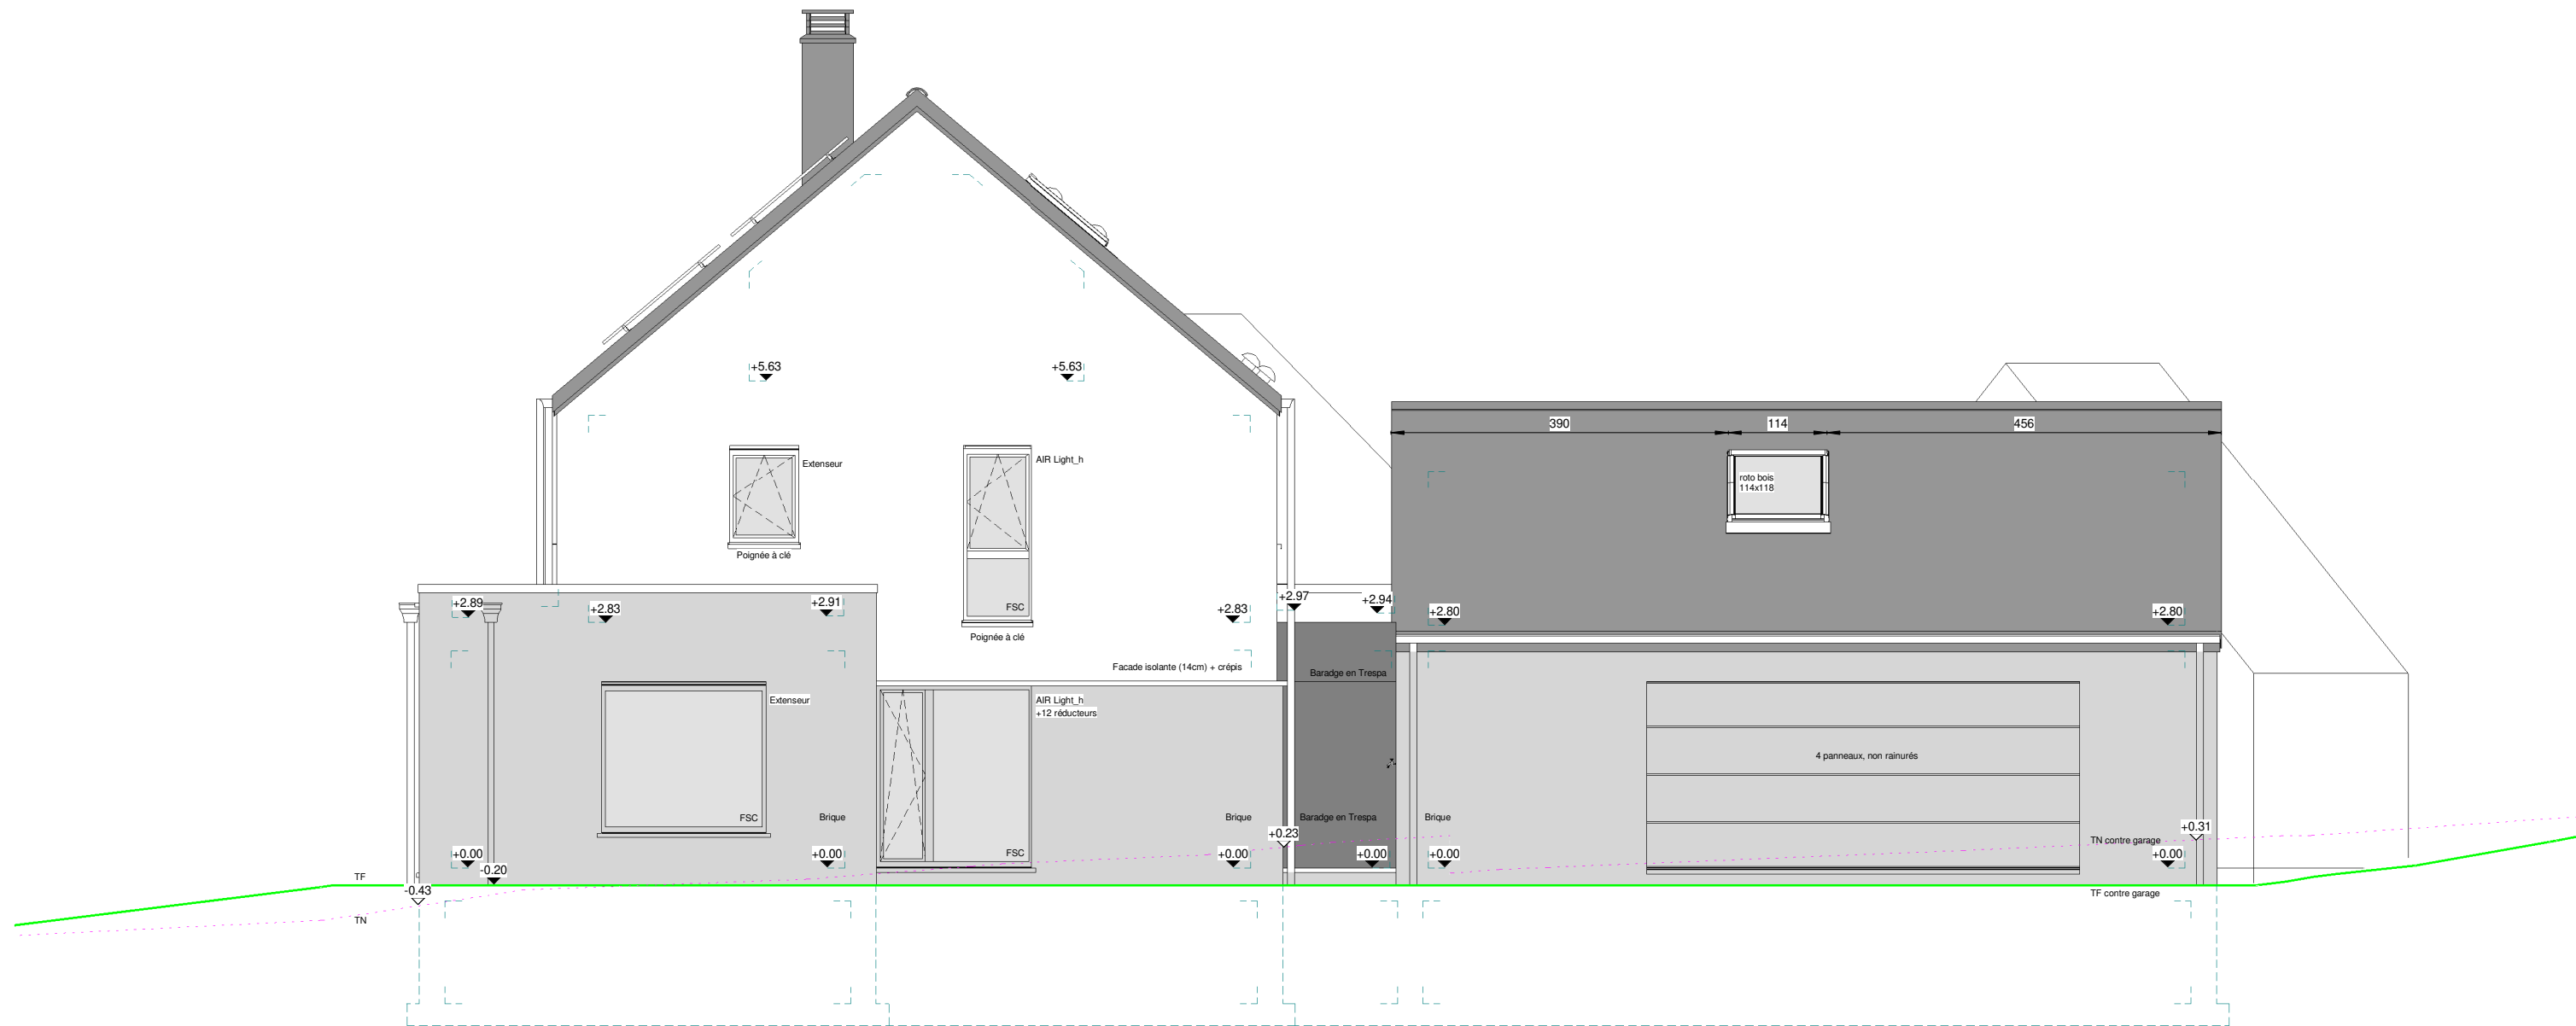

PIGNON GAUCHE

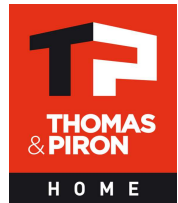

AP----.01- 42382/LEMA/VACH			
Date :	29/11/2022	Echelle :	1/75

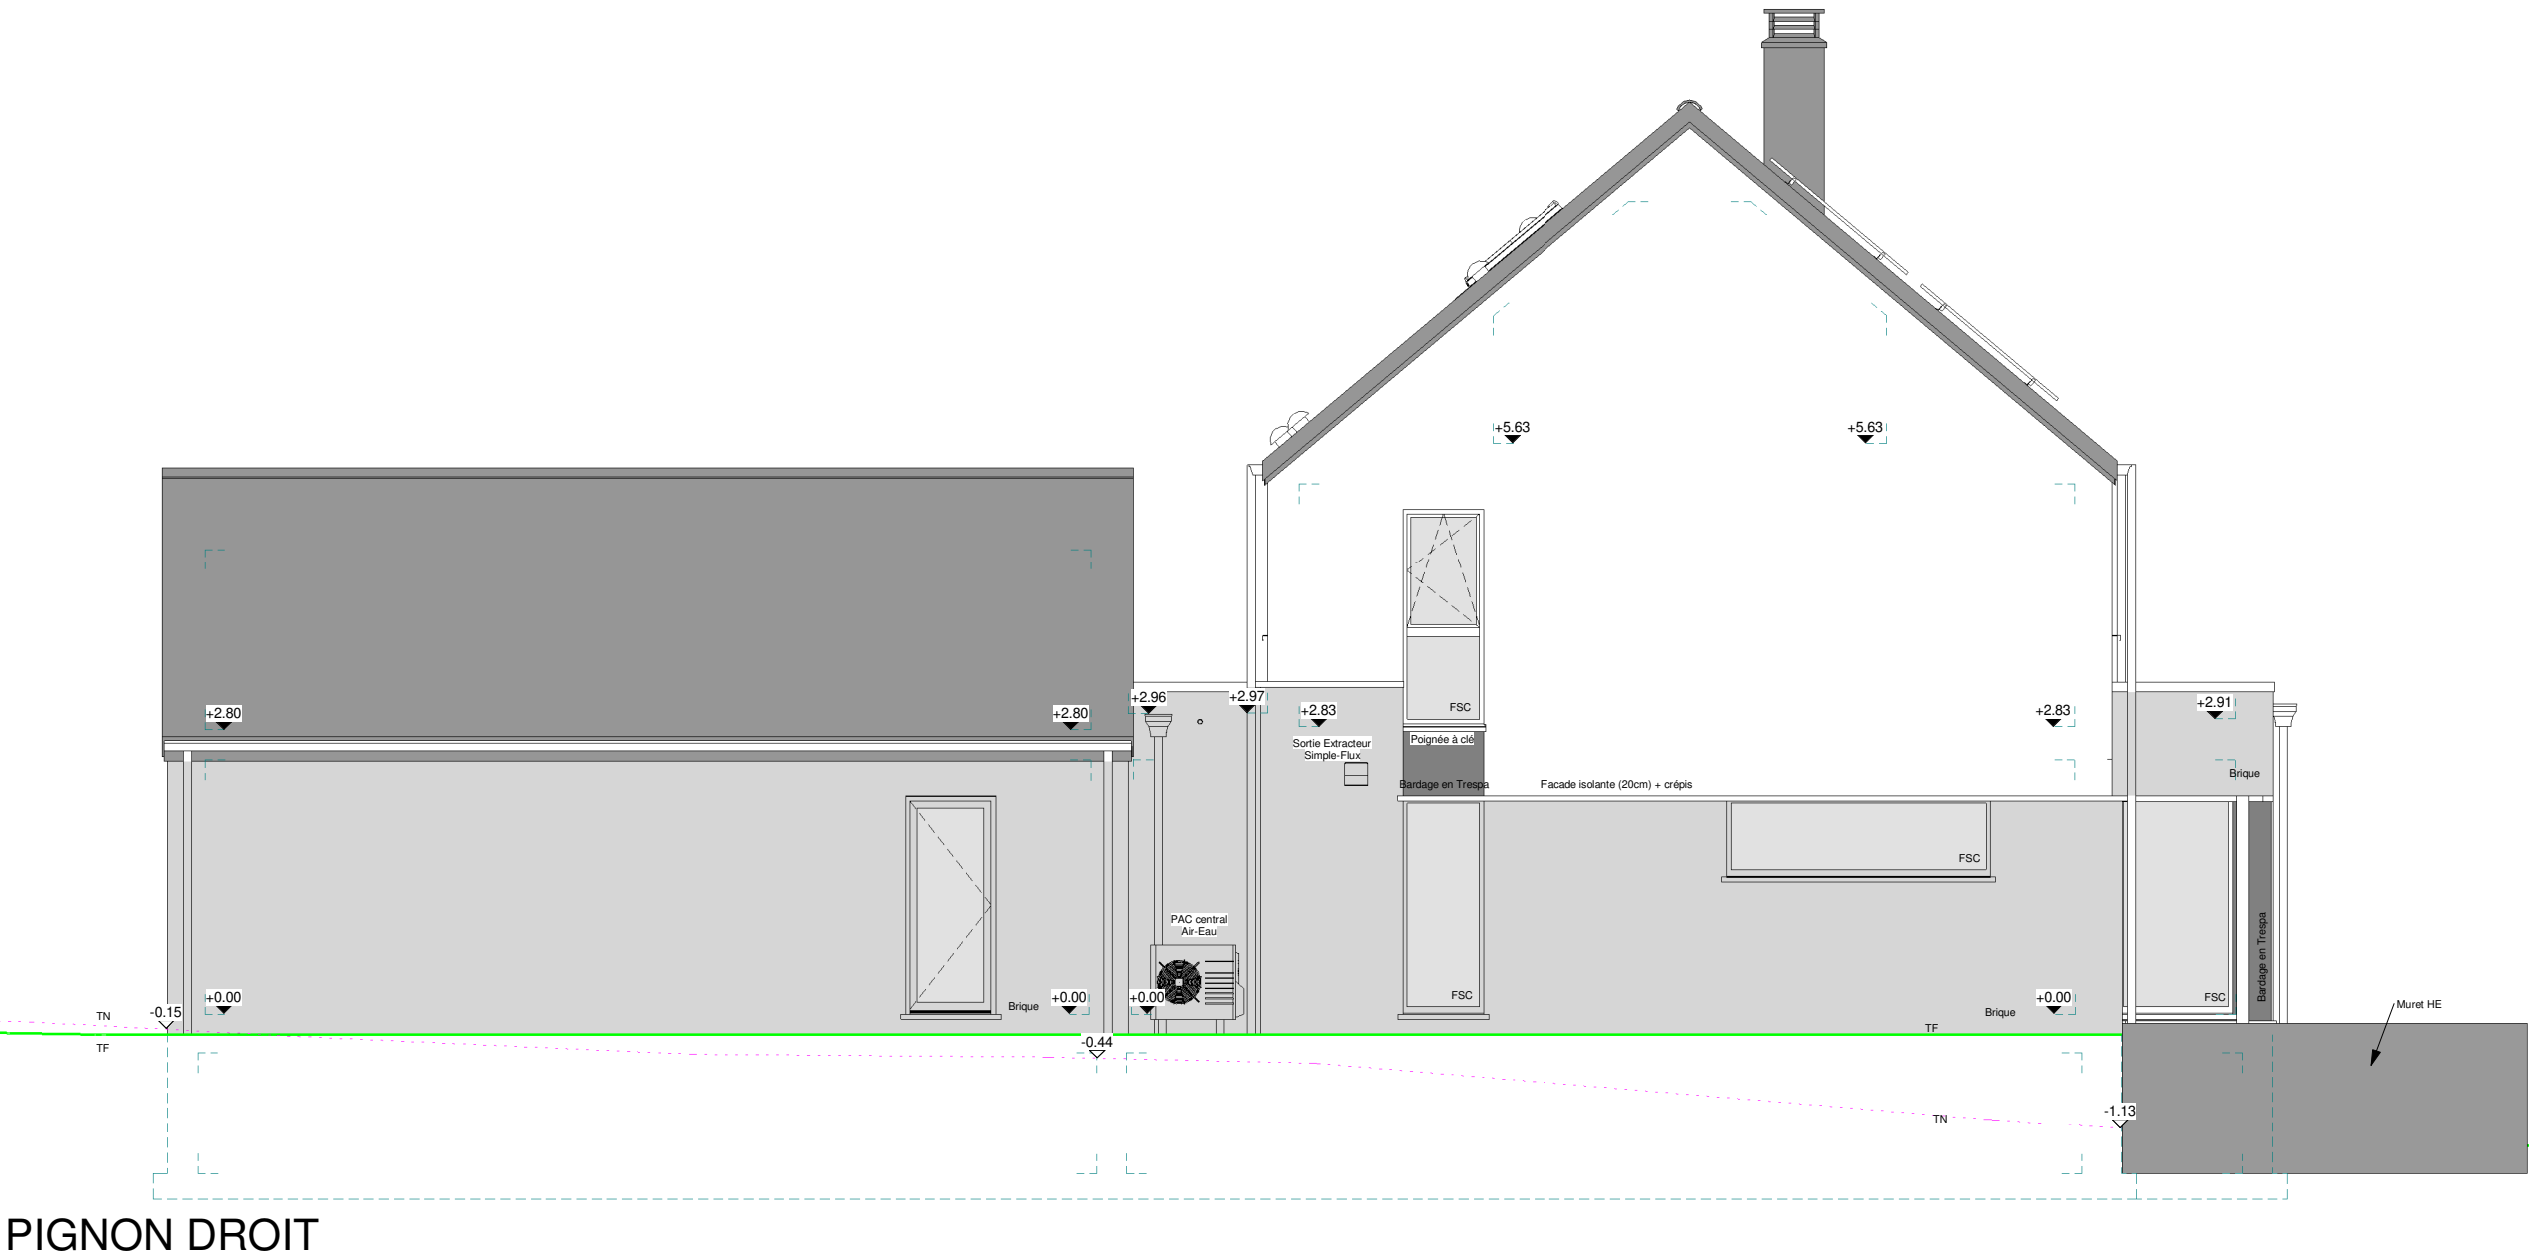

PIGNON DROIT



AP----.01- 42382/LEMA/VACH			
Date :	29/11/2022	Echelle :	1/75