

Mme STIEVENART

Projet de construction d'une habitation à HAILLOT - LOT 07



Image à titre d'illustration, non contractuelle.



Le présent projet reste la propriété de la S.A. THOMAS & PIRON. Il est protégé par la législation en matière de création et ne peut en aucun cas faire l'objet d'une copie même partielle sans l'autorisation de l'auteur.



PERSPECTIVE

AP-250428_02-STIEVENART-MANI-WIED	
Date :	08/10/2025
Echelle :	

Mme STIEVENART

Projet de construction d'une habitation à HAILLOT - LOT 07



Image à titre d'illustration, non contractuelle.



Le présent projet reste la propriété de la S.A. THOMAS & PIRON. Il est protégé par la législation en matière de création et ne peut en aucun cas faire l'objet d'une copie même partielle sans l'autorisation de l'auteur.



PERSPECTIVE

AP-250428_02-STIEVENART-MANI-WIED	
Date :	08/10/2025
Echelle :	

Mme STIEVENART

Projet de construction d'une habitation à HAILLOT - LOT 07



Image à titre d'illustration, non contractuelle.



Le présent projet reste la propriété de la S.A. THOMAS & PIRON. Il est protégé par la législation en matière de création et ne peut en aucun cas faire l'objet d'une copie même partielle sans l'autorisation de l'auteur.



PERSPECTIVE

AP-250428_02-STIEVENART-MANI-WIED	
Date :	08/10/2025
Echelle :	

Mme STIEVENART

Projet de construction d'une habitation à HAILLOT - LOT 07



Image à titre d'illustration, non contractuelle.



Le présent projet reste la propriété de la S.A. THOMAS & PIRON. Il est protégé par la législation en matière de création et ne peut en aucun cas faire l'objet d'une copie même partielle sans l'autorisation de l'auteur.




PERSPECTIVE

AP-250428_02-STIEVENART-MANI-WIED	
Date :	08/10/2025
Echelle :	

Mme STIEVENART

Projet de construction d'une habitation à HAILLOT - LOT 07

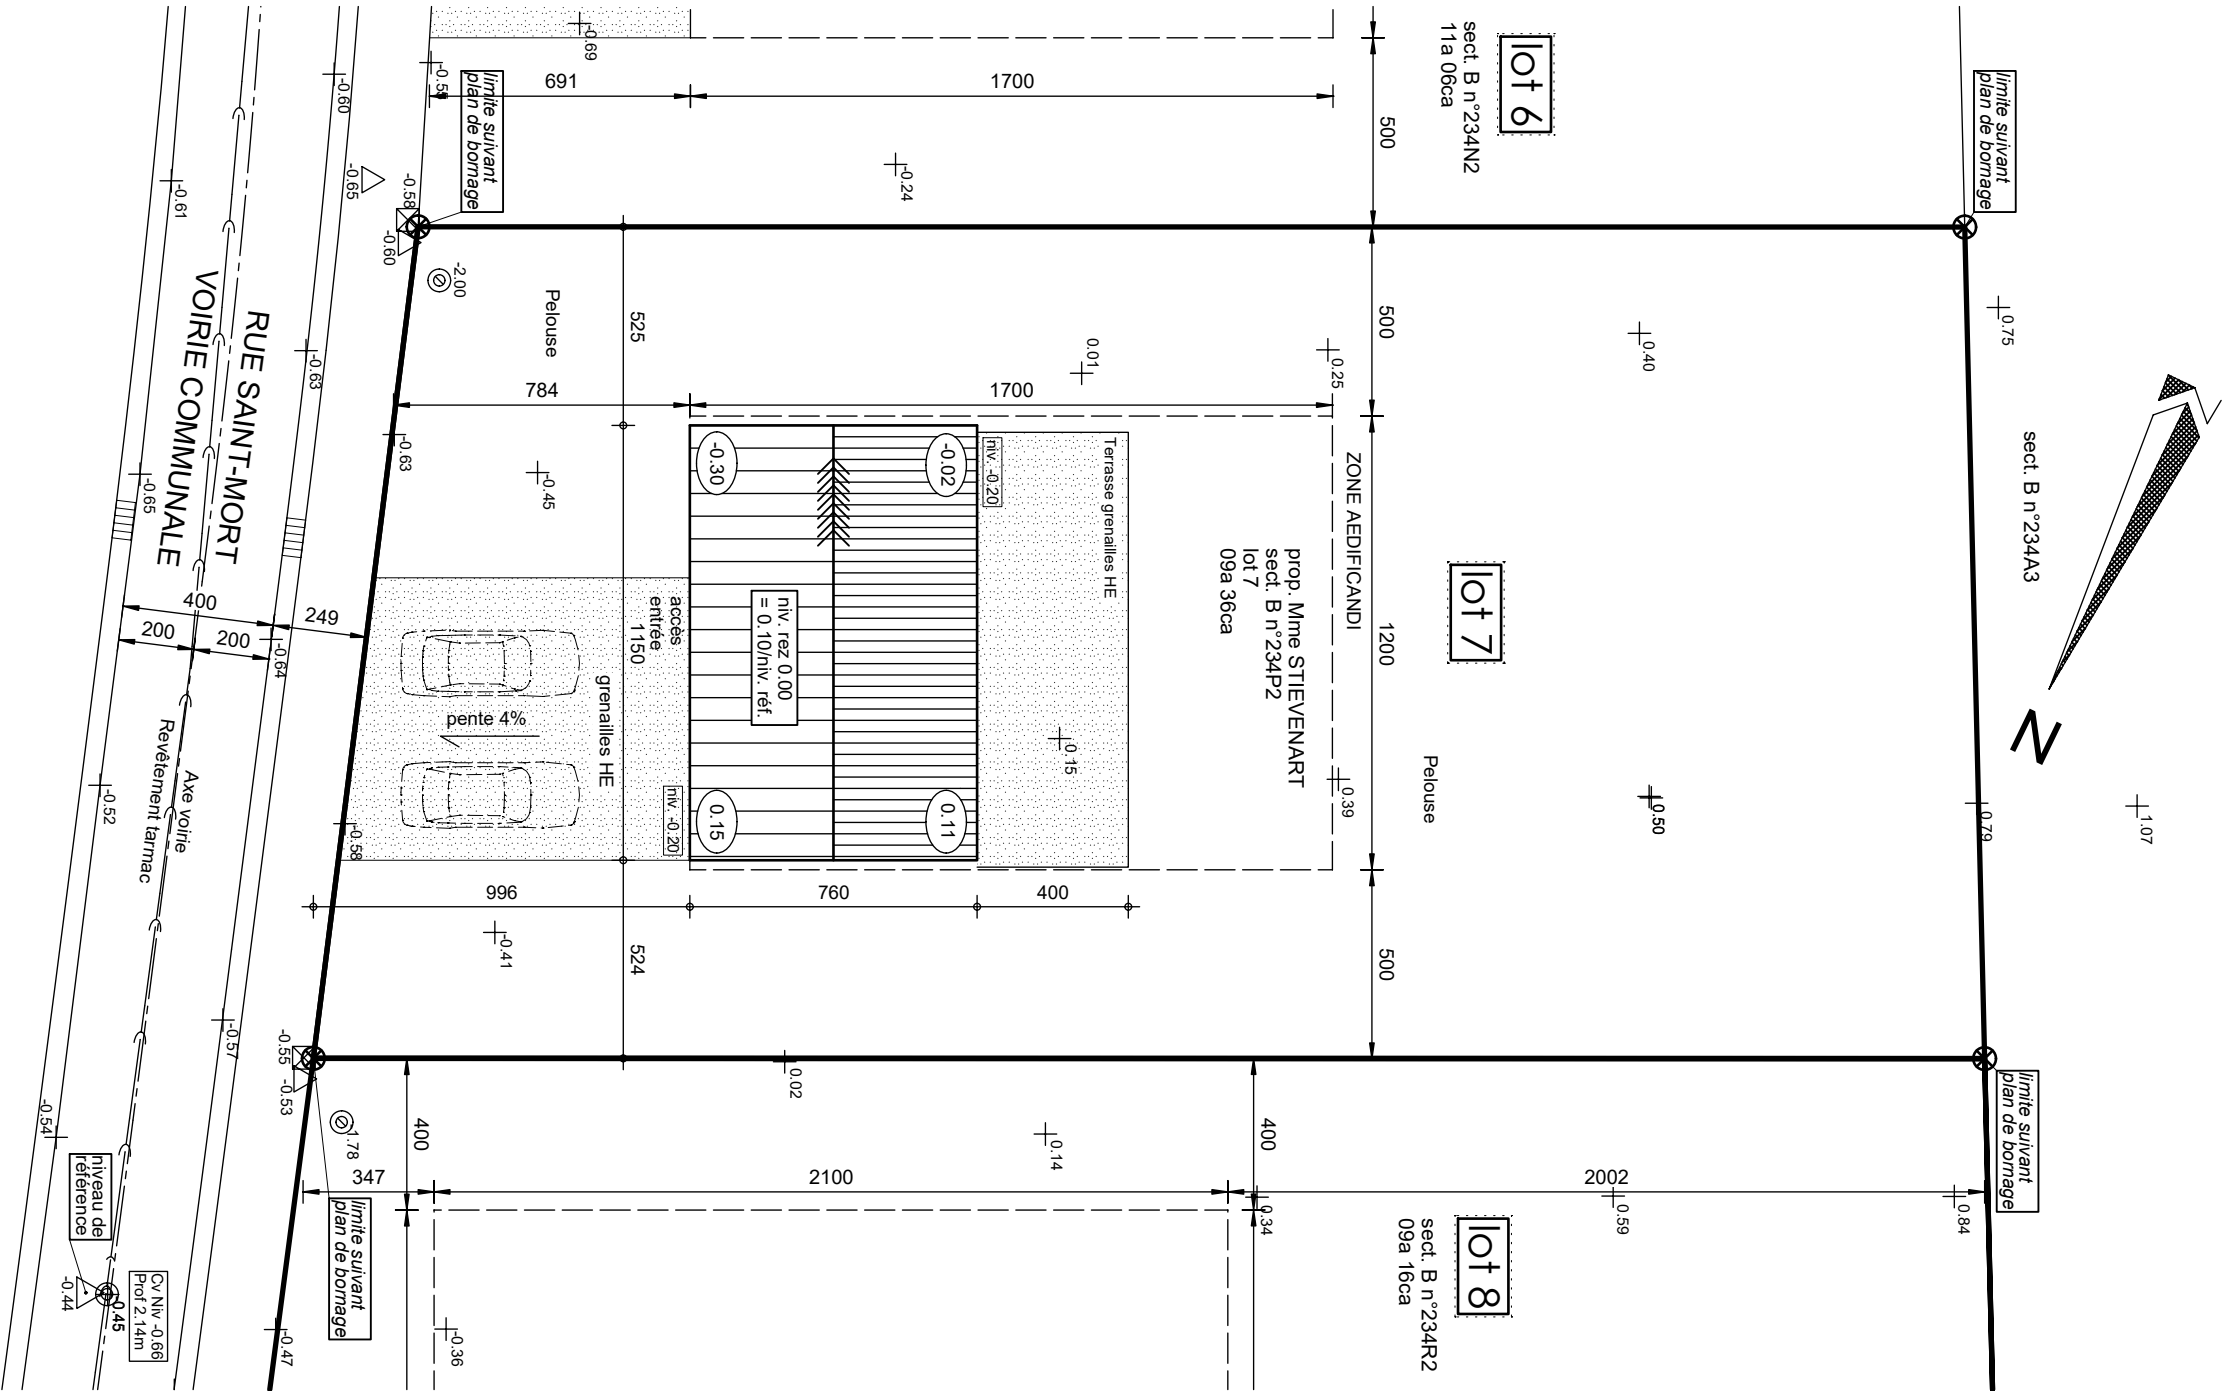


IMPLANTATION

AP-250428_02-STIEVENART-MANI-WIED	
Date :	08/10/2025
Echelle :	1/200



Mme STIEVENART

Projet de construction d'une habitation à HAILLOT - LOT 07

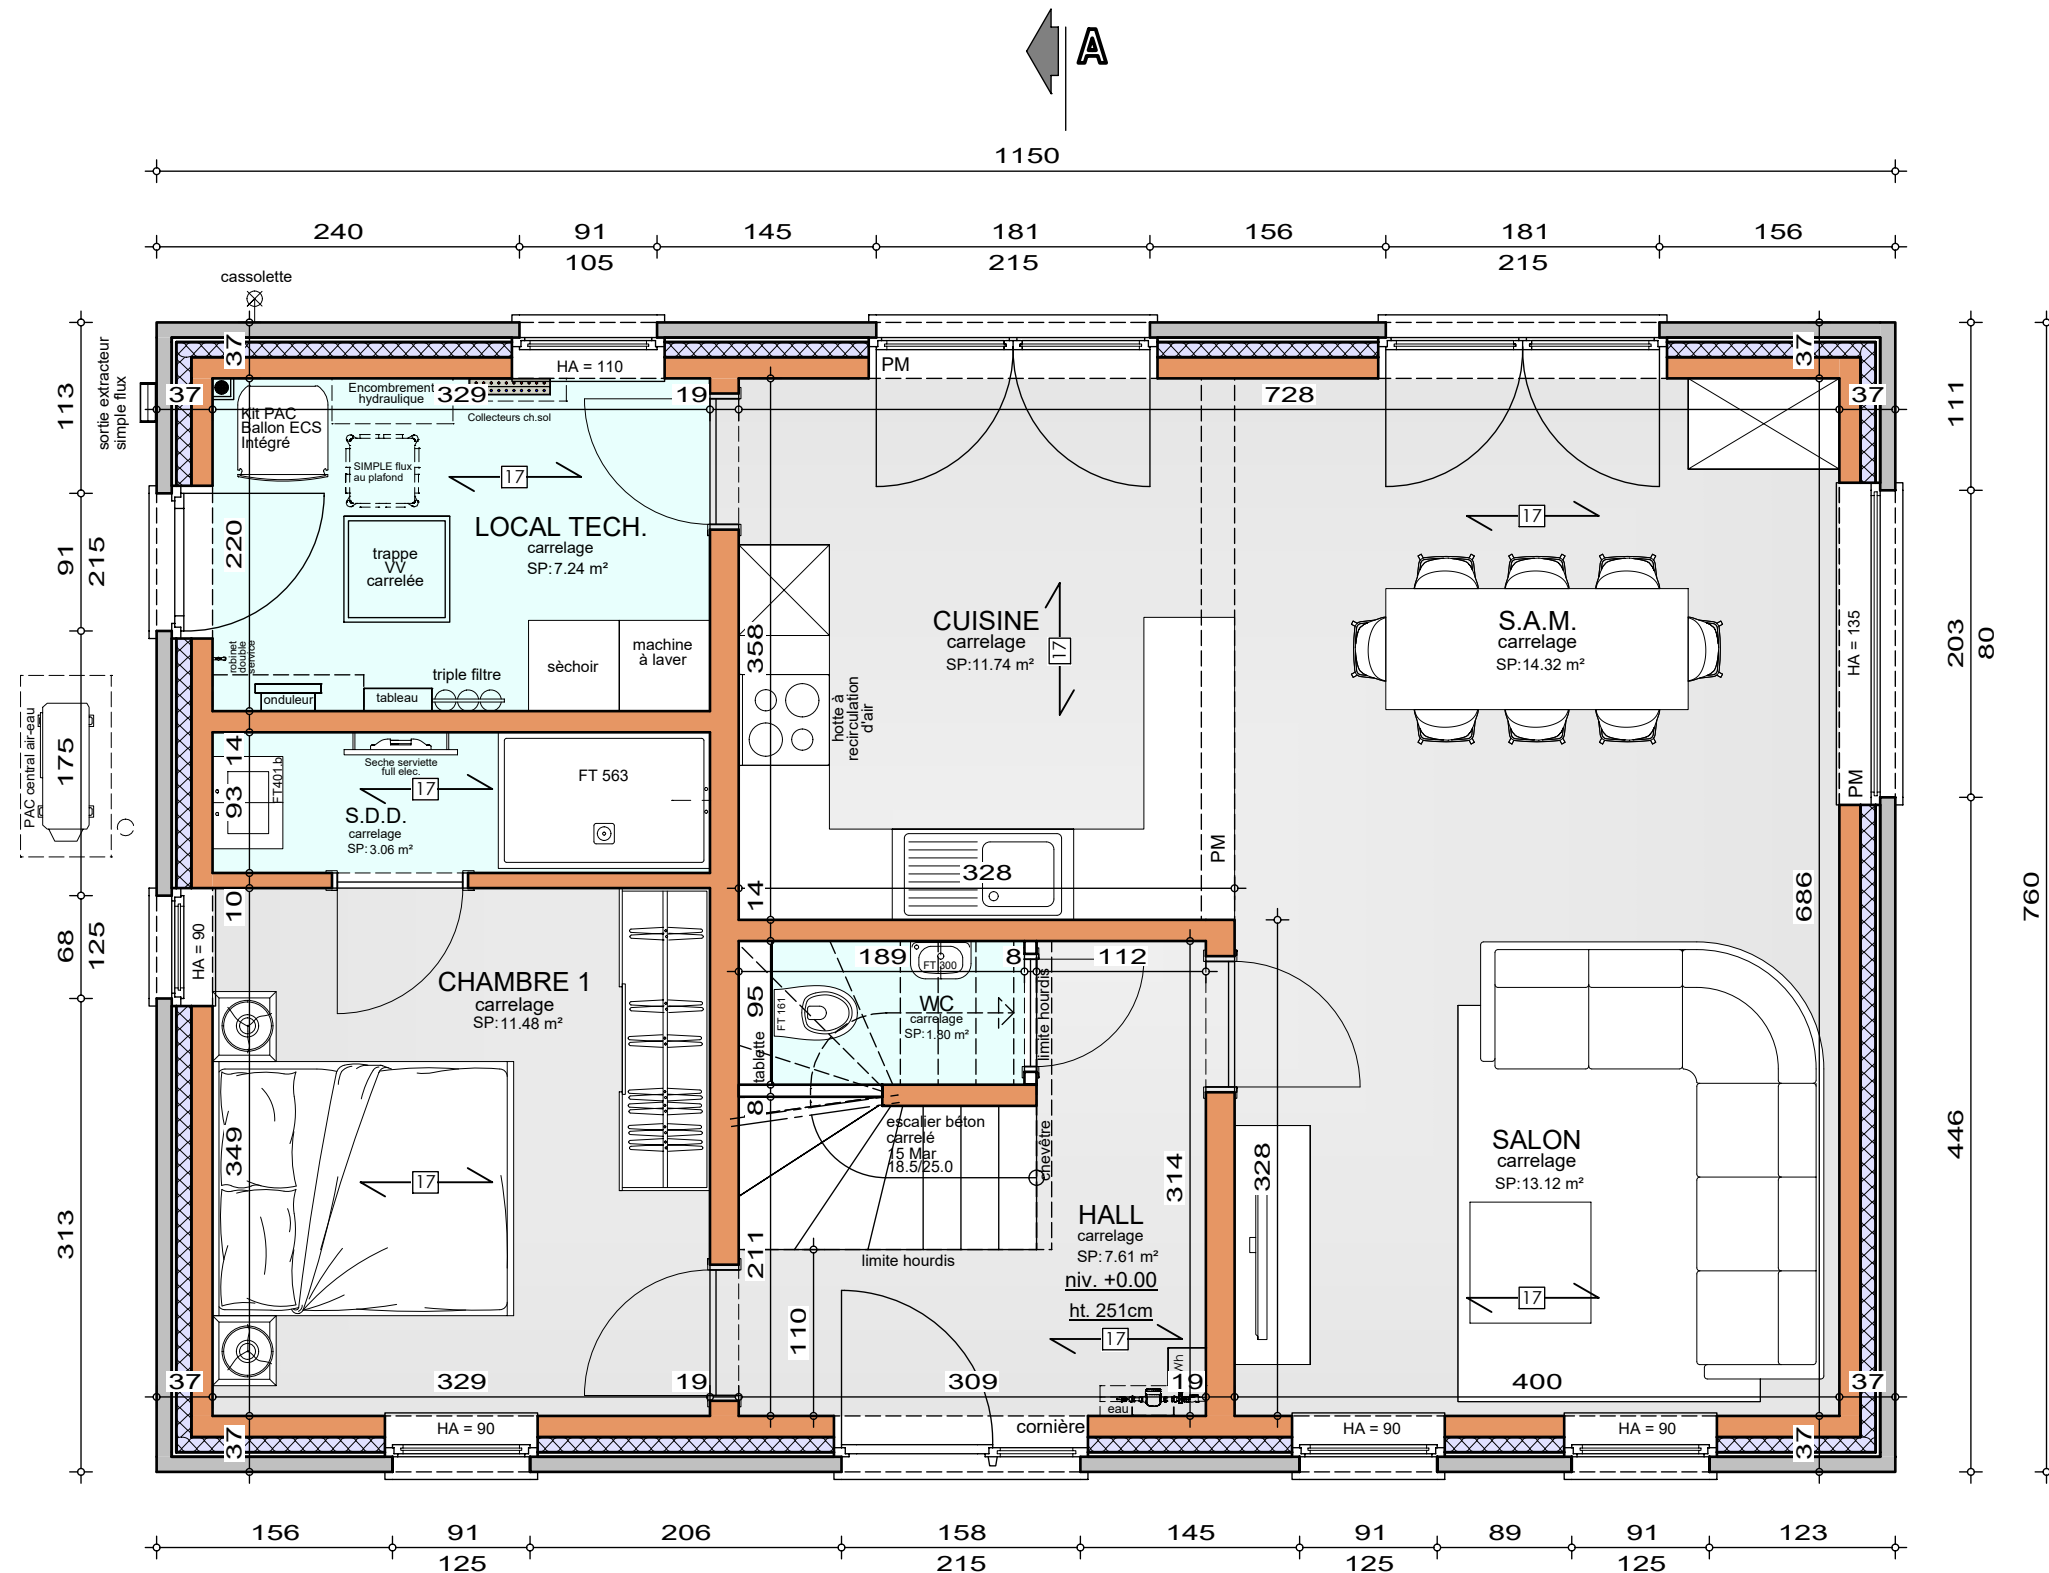

Système de chauffage :

Chauffage sol sur tout le niveau

La brique est posée en débord (vers l'extérieur) de 1cm par rapport au bloc béton du sous-sol.

REZ-DE-CHAUSSEE


AP-250428_02-STIEVENART-MANI-WIED

Date : 08/10/2025

Echelle : 1/50

Mme STIEVENART

Projet de construction d'une habitation à HAILLOT - LOT 07

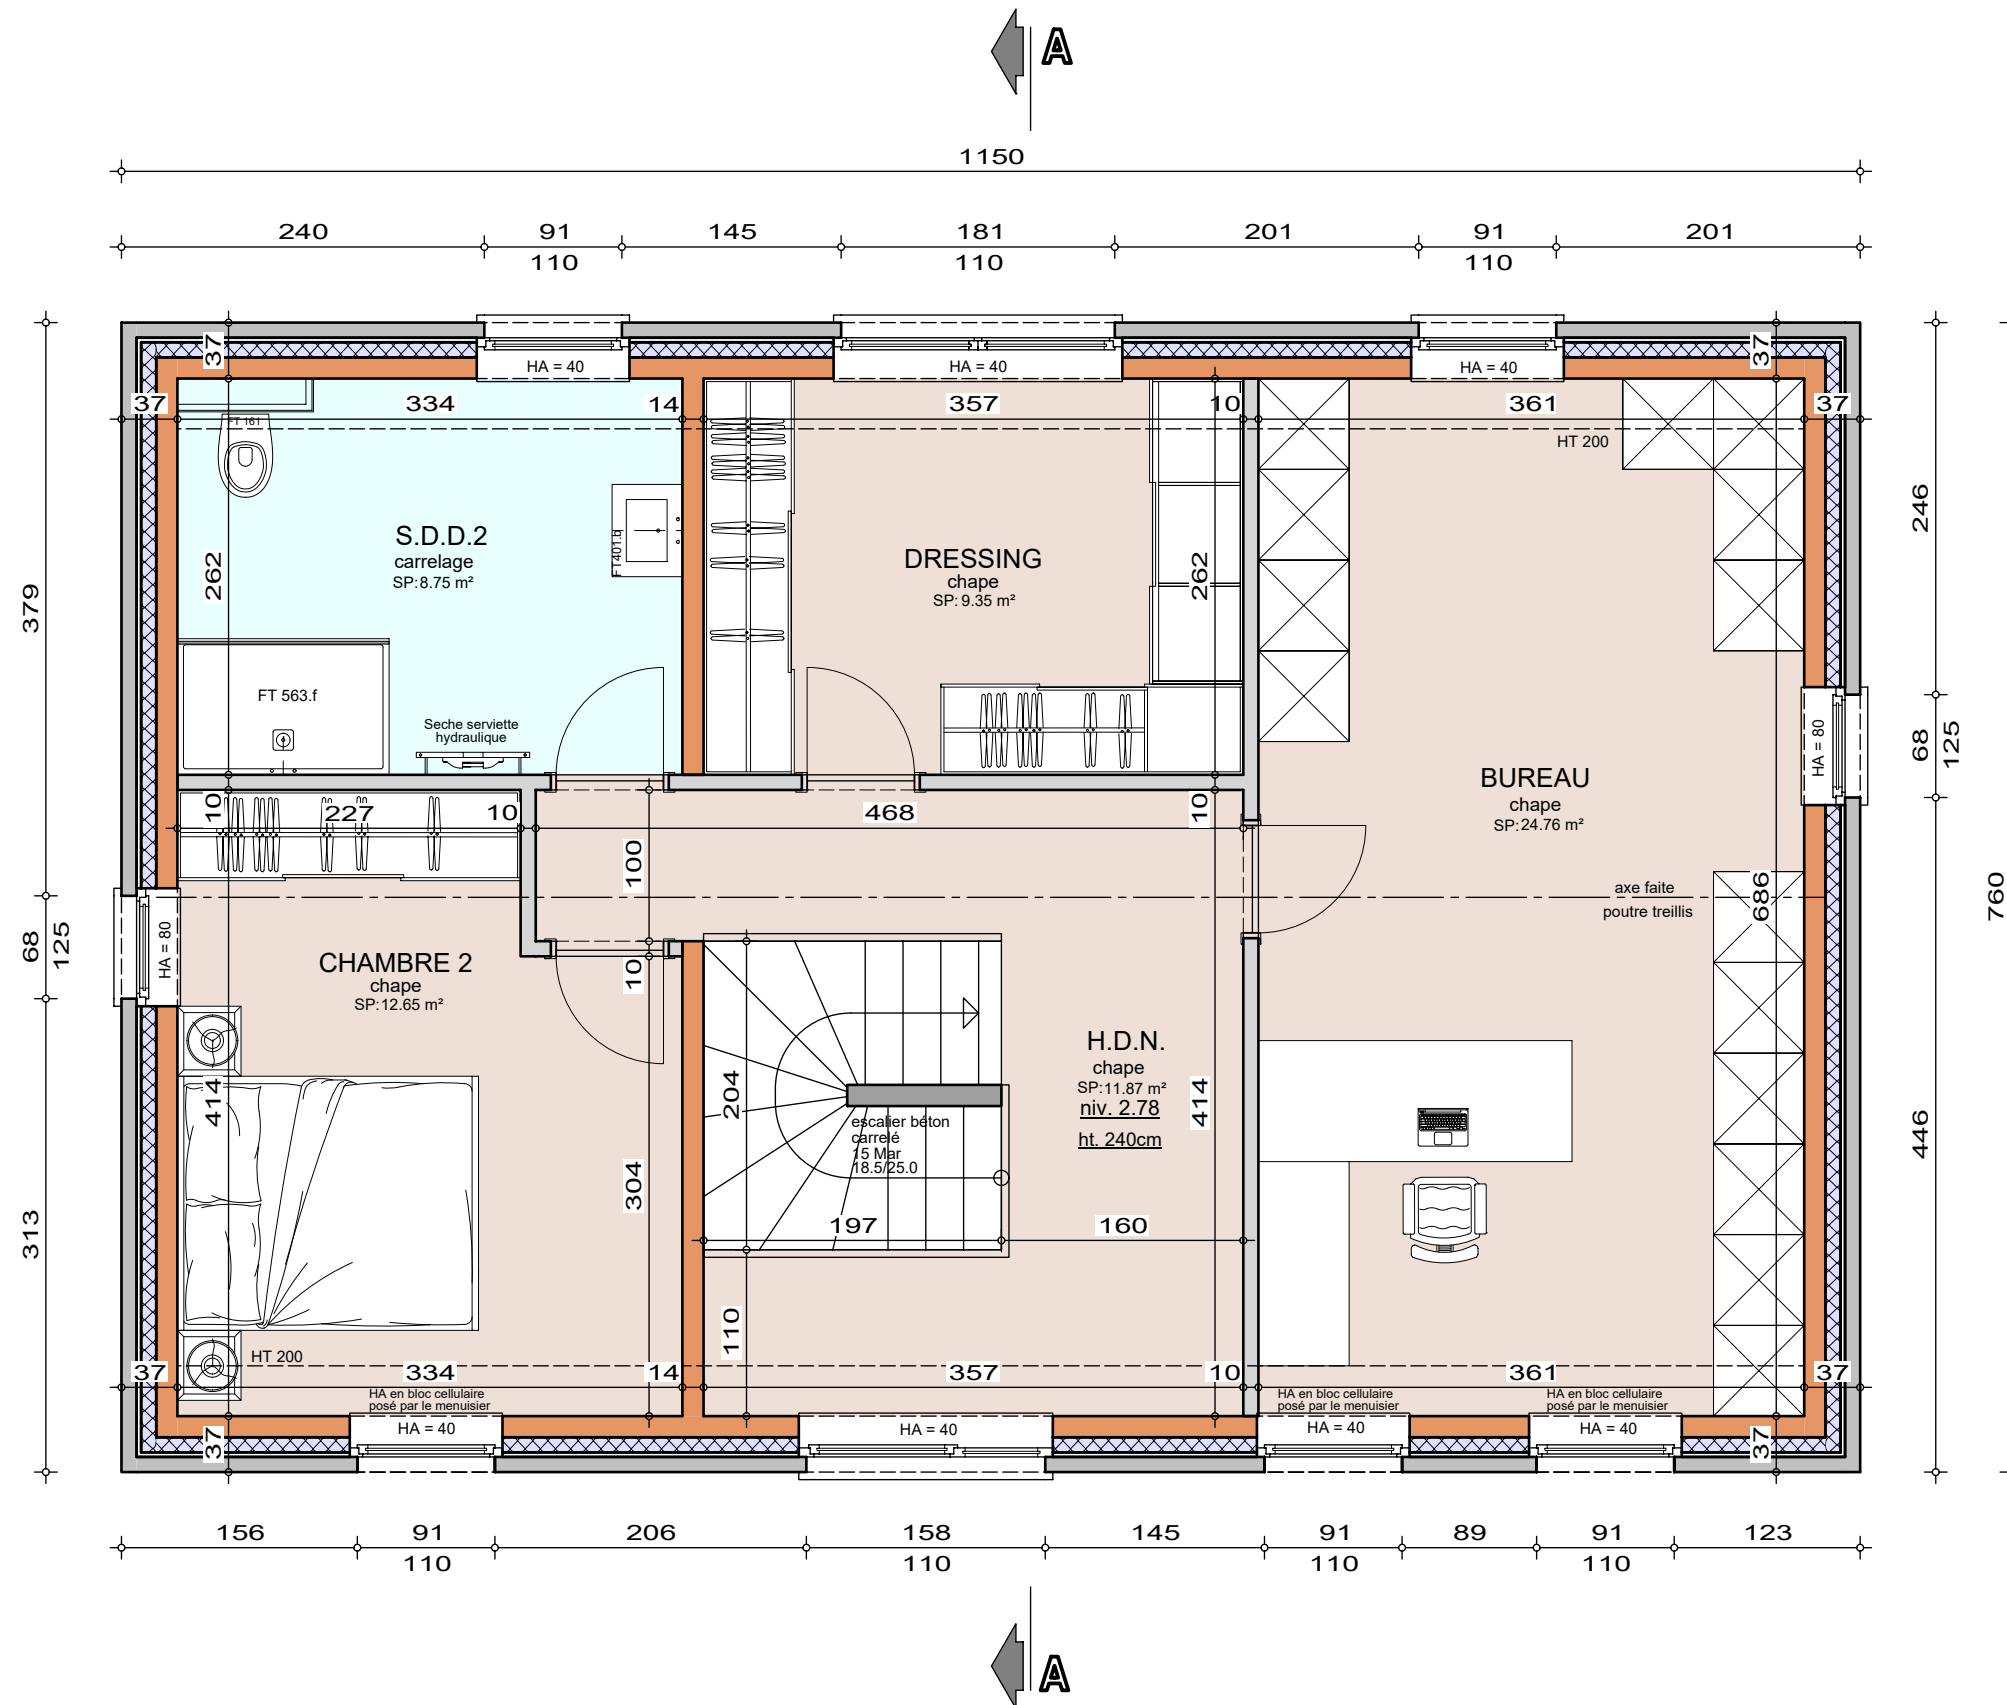


ETAGE

AP-250428_02-STIEVENART-MANI-WIED	
Date :	08/10/2025
Echelle :	1/50

Mme STIEVENART

Projet de construction d'une habitation à HAILLOT - LOT 07

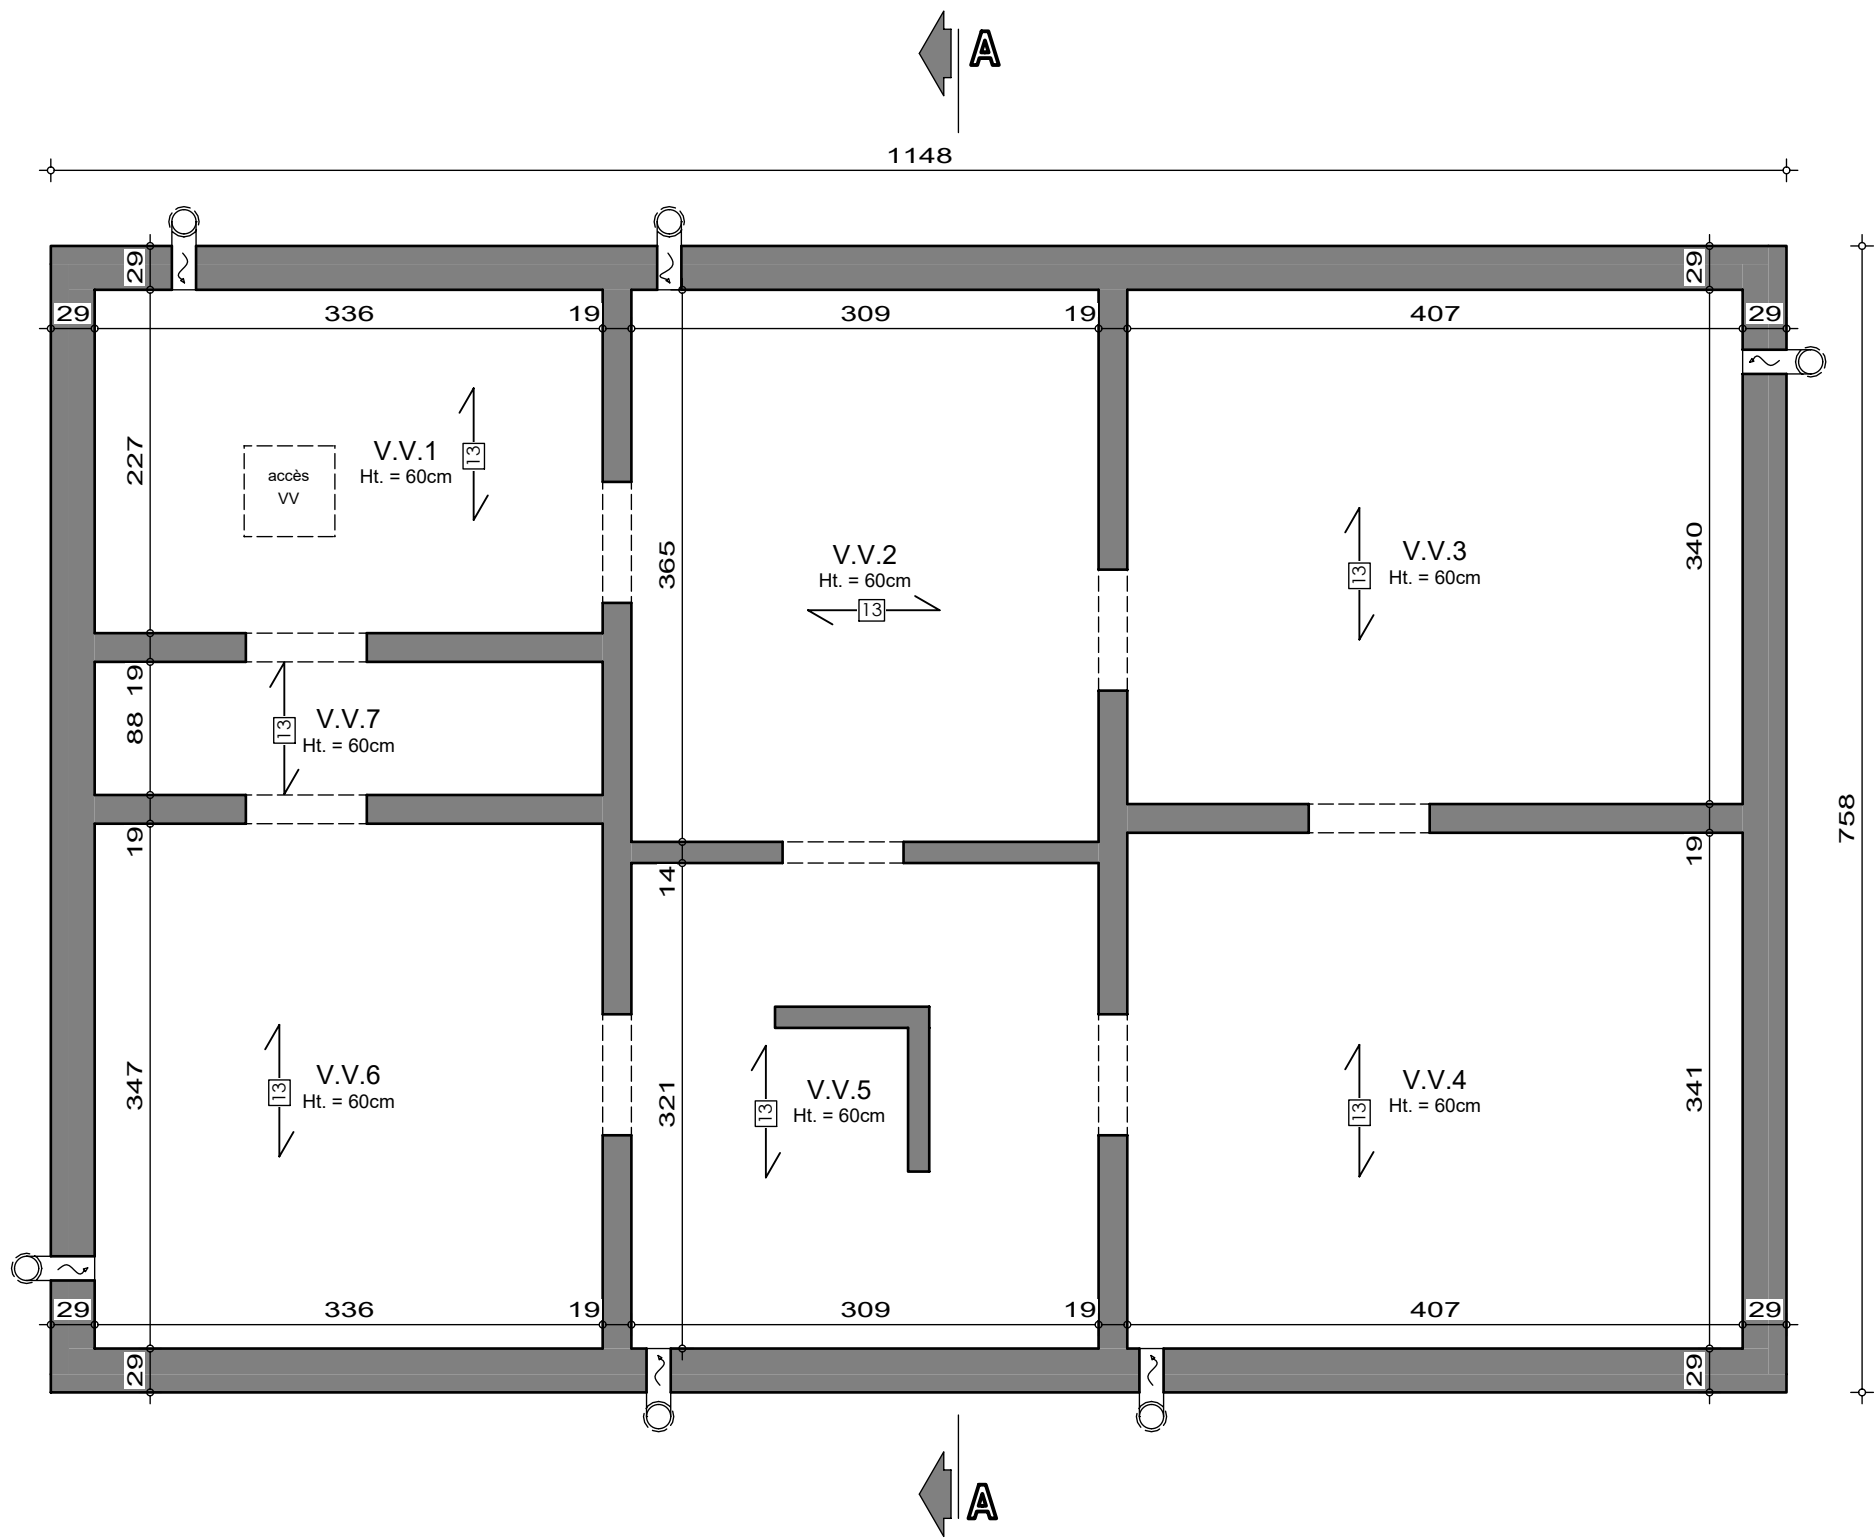

SOUS-SOL


AP-250428_02-STIEVENART-MANI-WIED	
Date :	08/10/2025
Echelle :	1/50



Le présent projet reste la propriété de la S.A. THOMAS & PIRON. Il est protégé par la législation en matière de création et ne peut en aucun cas faire l'objet d'une copie même partielle sans l'autorisation de l'auteur.

Mme STIEVENART

Projet de construction d'une habitation à HAILLOT - LOT 07

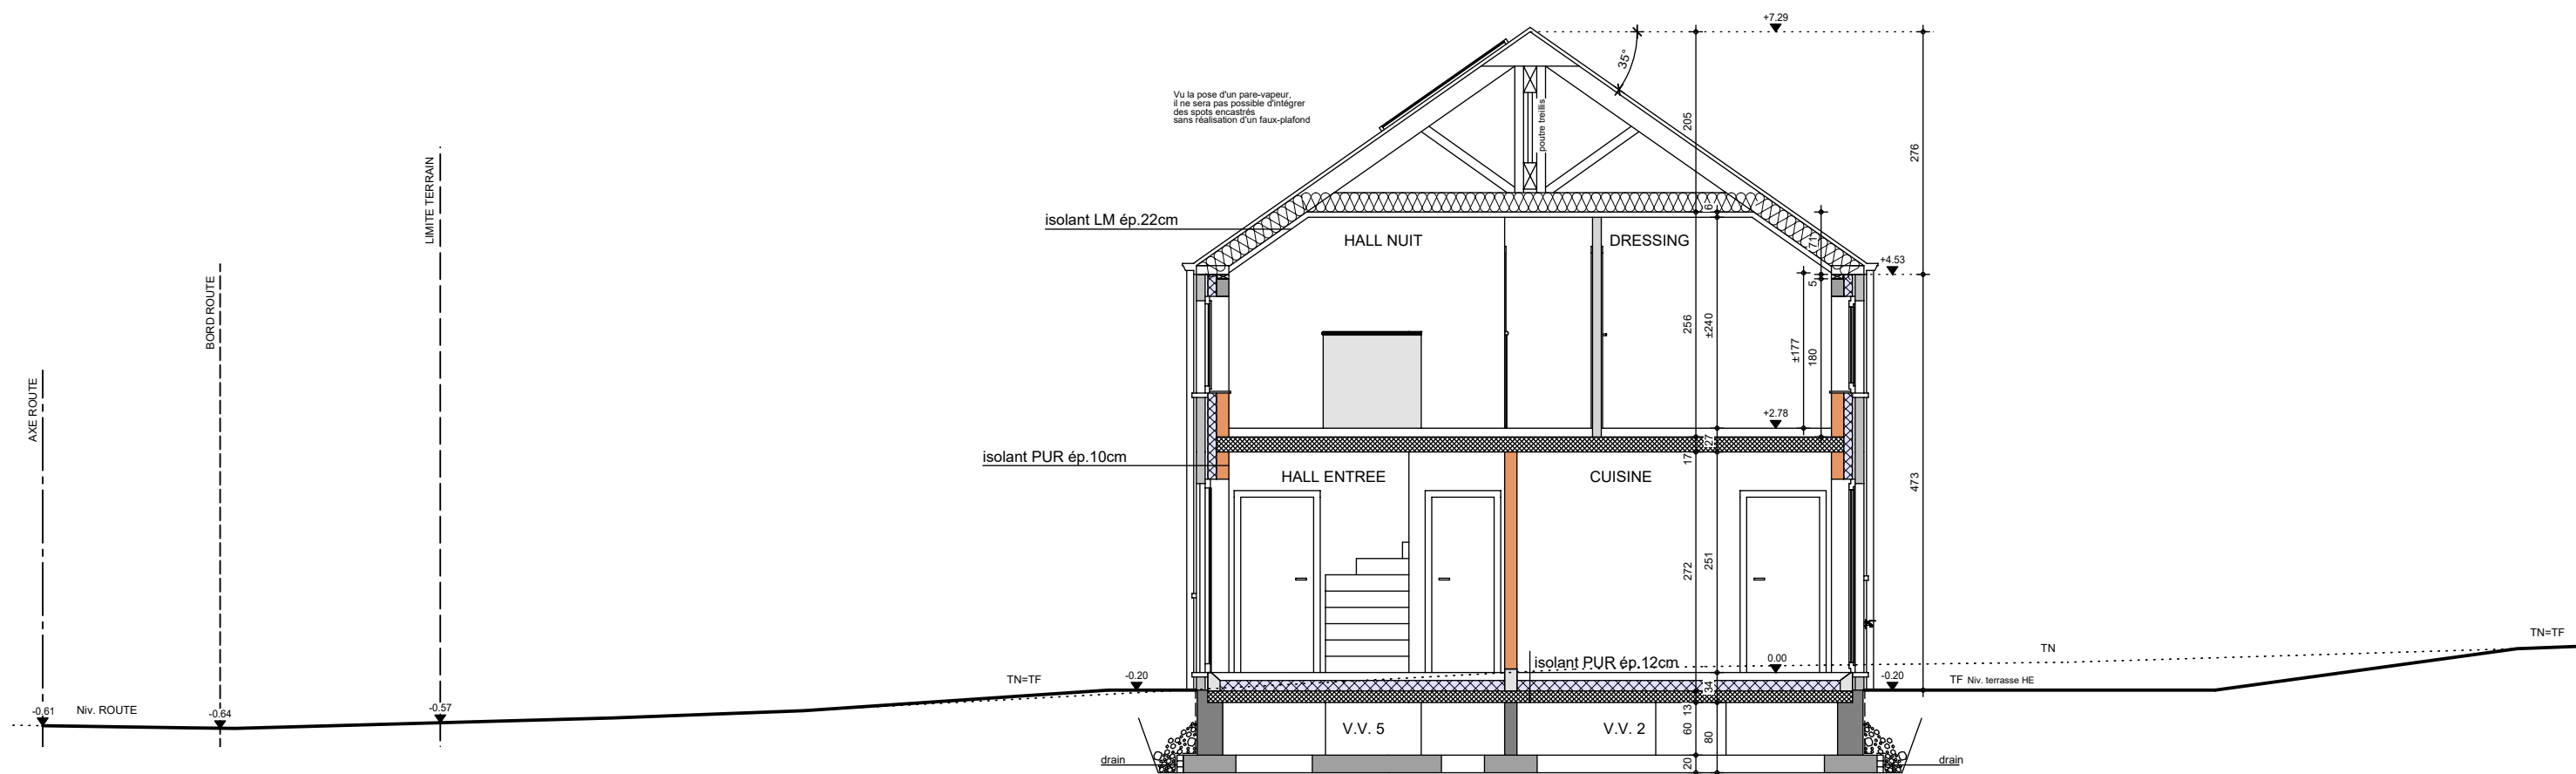

COUPE AA

AP-250428_02-STIEVENART-MANI-WIED	
Date :	08/10/2025
Echelle :	1/75



Le présent projet reste la propriété de la S.A. THOMAS & PIRON. Il est protégé par la législation en matière de création et ne peut en aucun cas faire l'objet d'une copie même partielle sans l'autorisation de l'auteur.

Mme STIEVENART

Projet de construction d'une habitation à HAILLOT - LOT 07



Le présent projet reste la propriété de la S.A. THOMAS & PIRON. Il est protégé par la législation en matière de création et ne peut en aucun cas faire l'objet d'une copie même partielle sans l'autorisation de l'auteur.



FACADE AVANT

AP-250428_02-STIEVENART-MANI-WIED	
Date :	08/10/2025
Echelle :	1/50

Mme STIEVENART

Projet de construction d'une habitation à HAILLOT - LOT 07



FACADE ARRIERE

AP-250428_02-STIEVENART-MANI-WIED	
Date :	08/10/2025
Echelle :	1/50



Le présent projet reste la propriété de la S.A. THOMAS & PIRON. Il est protégé par la législation en matière de création et ne peut en aucun cas faire l'objet d'une copie même partielle sans l'autorisation de l'auteur.

Mme STIEVENART

Projet de construction d'une habitation à HAILLOT - LOT 07



PIGNON DROIT

AP-250428_02-STIEVENART-MANI-WIED	
Date :	08/10/2025
Echelle :	1/50

Le présent projet reste la propriété de la S.A. THOMAS & PIRON. Il est protégé par la législation en matière de création et ne peut en aucun cas faire l'objet d'une copie même partielle sans l'autorisation de l'auteur.

Mme STIEVENART

Projet de construction d'une habitation à HAILLOT - LOT 07



Le présent projet reste la propriété de la S.A. THOMAS & PIRON. Il est protégé par la législation en matière de création et ne peut en aucun cas faire l'objet d'une copie même partielle sans l'autorisation de l'auteur.



PIGNON GAUCHE

AP-250428_02-STIEVENART-MANI-WIED	
Date :	08/10/2025
Echelle :	1/50