

Mr & Mme SUAREZ MONTAGNA Yvan & Jessica

Projet de construction d'une habitation à BRAINE-L'ALLEUD



Image à titre d'illustration, non contractuelle.



Le présent projet reste la propriété de la S.A. THOMAS & PIRON. Il est protégé par la législation en matière de création et ne peut en aucun cas faire l'objet d'une copie même partielle sans l'autorisation de l'auteur.



PERSPECTIVE

AP-250459-01-SUAREZ-ARFR/SAAL

Date : 22/10/2025

Echelle :

Mr & Mme SUAREZ MONTAGNA Yvan & Jessica

Projet de construction d'une habitation à BRAINE-L'ALLEUD



Image à titre d'illustration, non contractuelle.



Le présent projet reste la propriété de la S.A. THOMAS & PIRON. Il est protégé par la législation en matière de création et ne peut en aucun cas faire l'objet d'une copie même partielle sans l'autorisation de l'auteur.



PERSPECTIVE

AP-250459-01-SUAREZ-ARFR/SAAL

Date : 22/10/2025

Echelle :

Mr & Mme SUAREZ MONTAGNA Yvan & Jessica

Projet de construction d'une habitation à BRAINE-L'ALLEUD



Image à titre d'illustration, non contractuelle.



Le présent projet reste la propriété de la S.A. THOMAS & PIRON. Il est protégé par la législation en matière de création et ne peut en aucun cas faire l'objet d'une copie même partielle sans l'autorisation de l'auteur.



PERSPECTIVE

AP-250459-01-SUAREZ-ARFR/SAAL

Date : 22/10/2025

Echelle :

Mr & Mme SUAREZ MONTAGNA Yvan & Jessica

Projet de construction d'une habitation à BRAINE-L'ALLEUD



Image à titre d'illustration, non contractuelle.




Le présent projet reste la propriété de la S.A. THOMAS & PIRON. Il est protégé par la législation en matière de création et ne peut en aucun cas faire l'objet d'une copie même partielle sans l'autorisation de l'auteur.



PERSPECTIVE

AP-250459-01-SUAREZ-ARFR/SAAL	
Date :	22/10/2025
Echelle :	


Projet de construction d'une habitation à BRAINE-L'ALLEUD

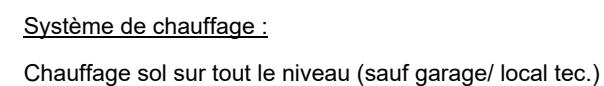

Echelle : 1/50



Projet de construction d'une habitation à **BRAINE-L'ALLEUD**

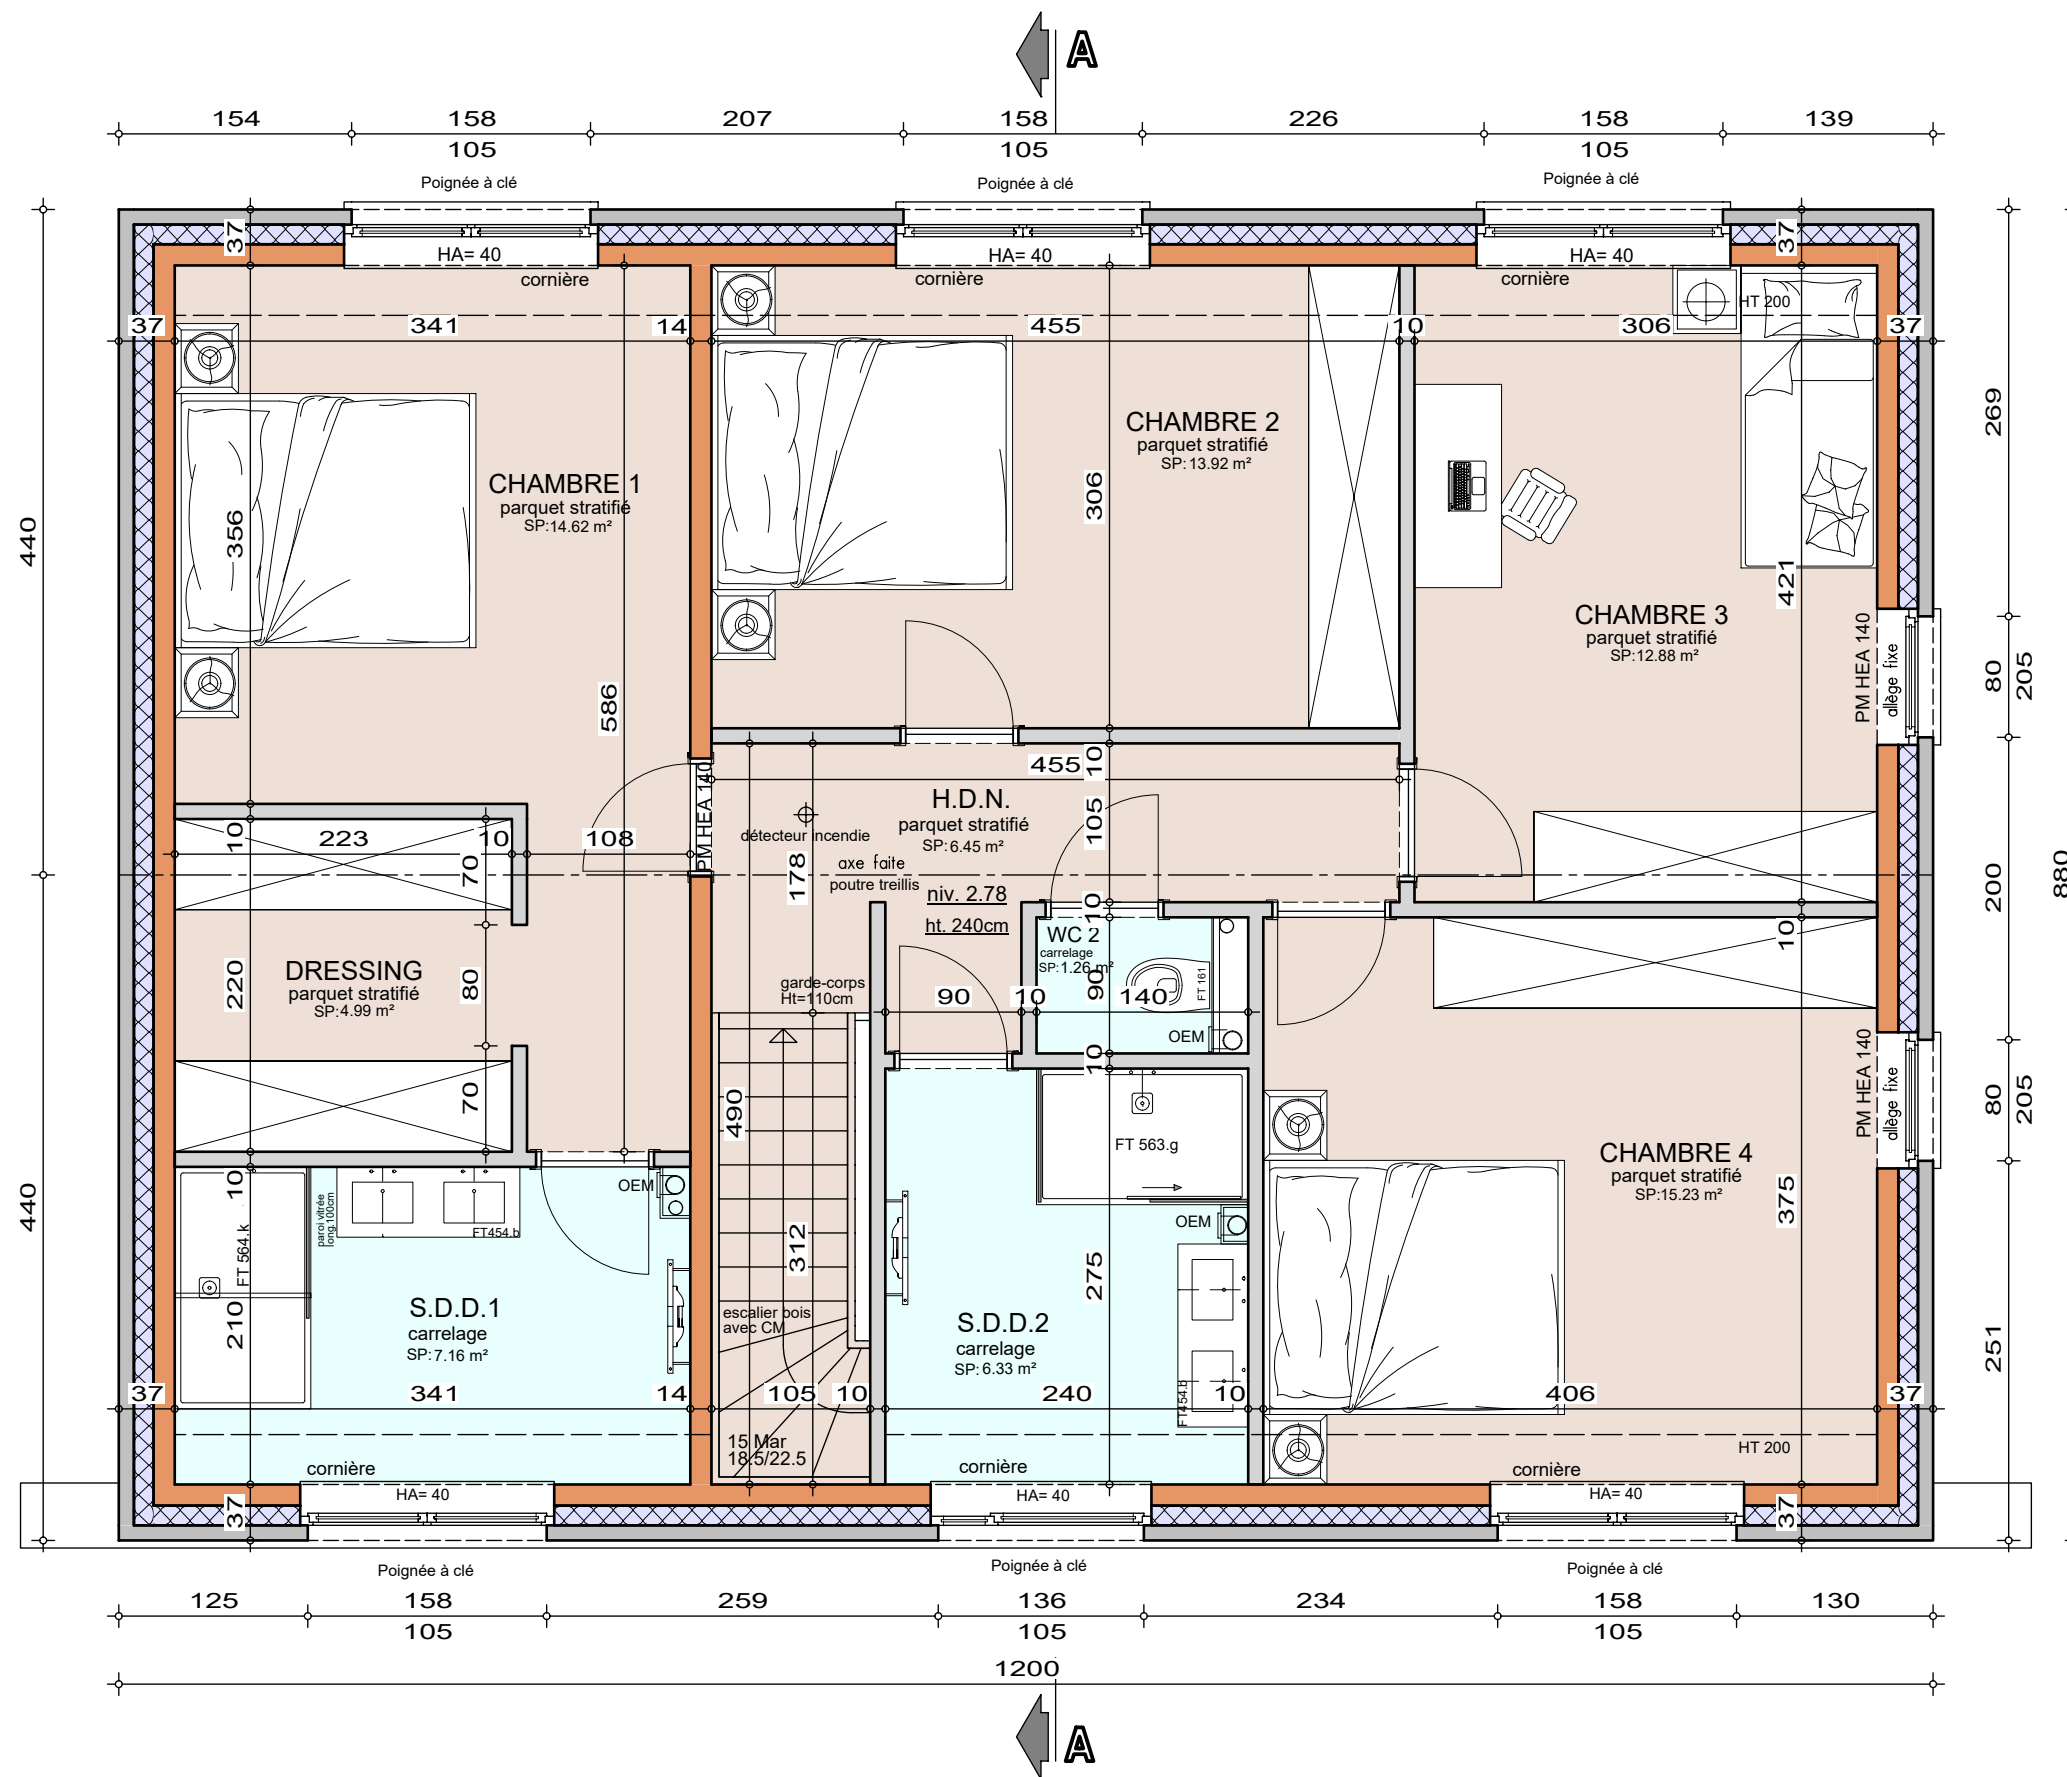


Le présent projet reste la propriété de la S.A. THOMAS & PIRON . Il est protégé par la législation en matière de création et ne peut en aucun cas faire l'objet d'une copie même partielle sans l'autorisation de l'auteur .



AP-250459-01-SUAREZ-ARFR/SAAL	
Date :	22/10/2025
Echelle :	1/50

Mr & Mme SUAREZ MONTAGNA Yvan & Jessica

Projet de construction d'une habitation à BRAINE-L'ALLEUD

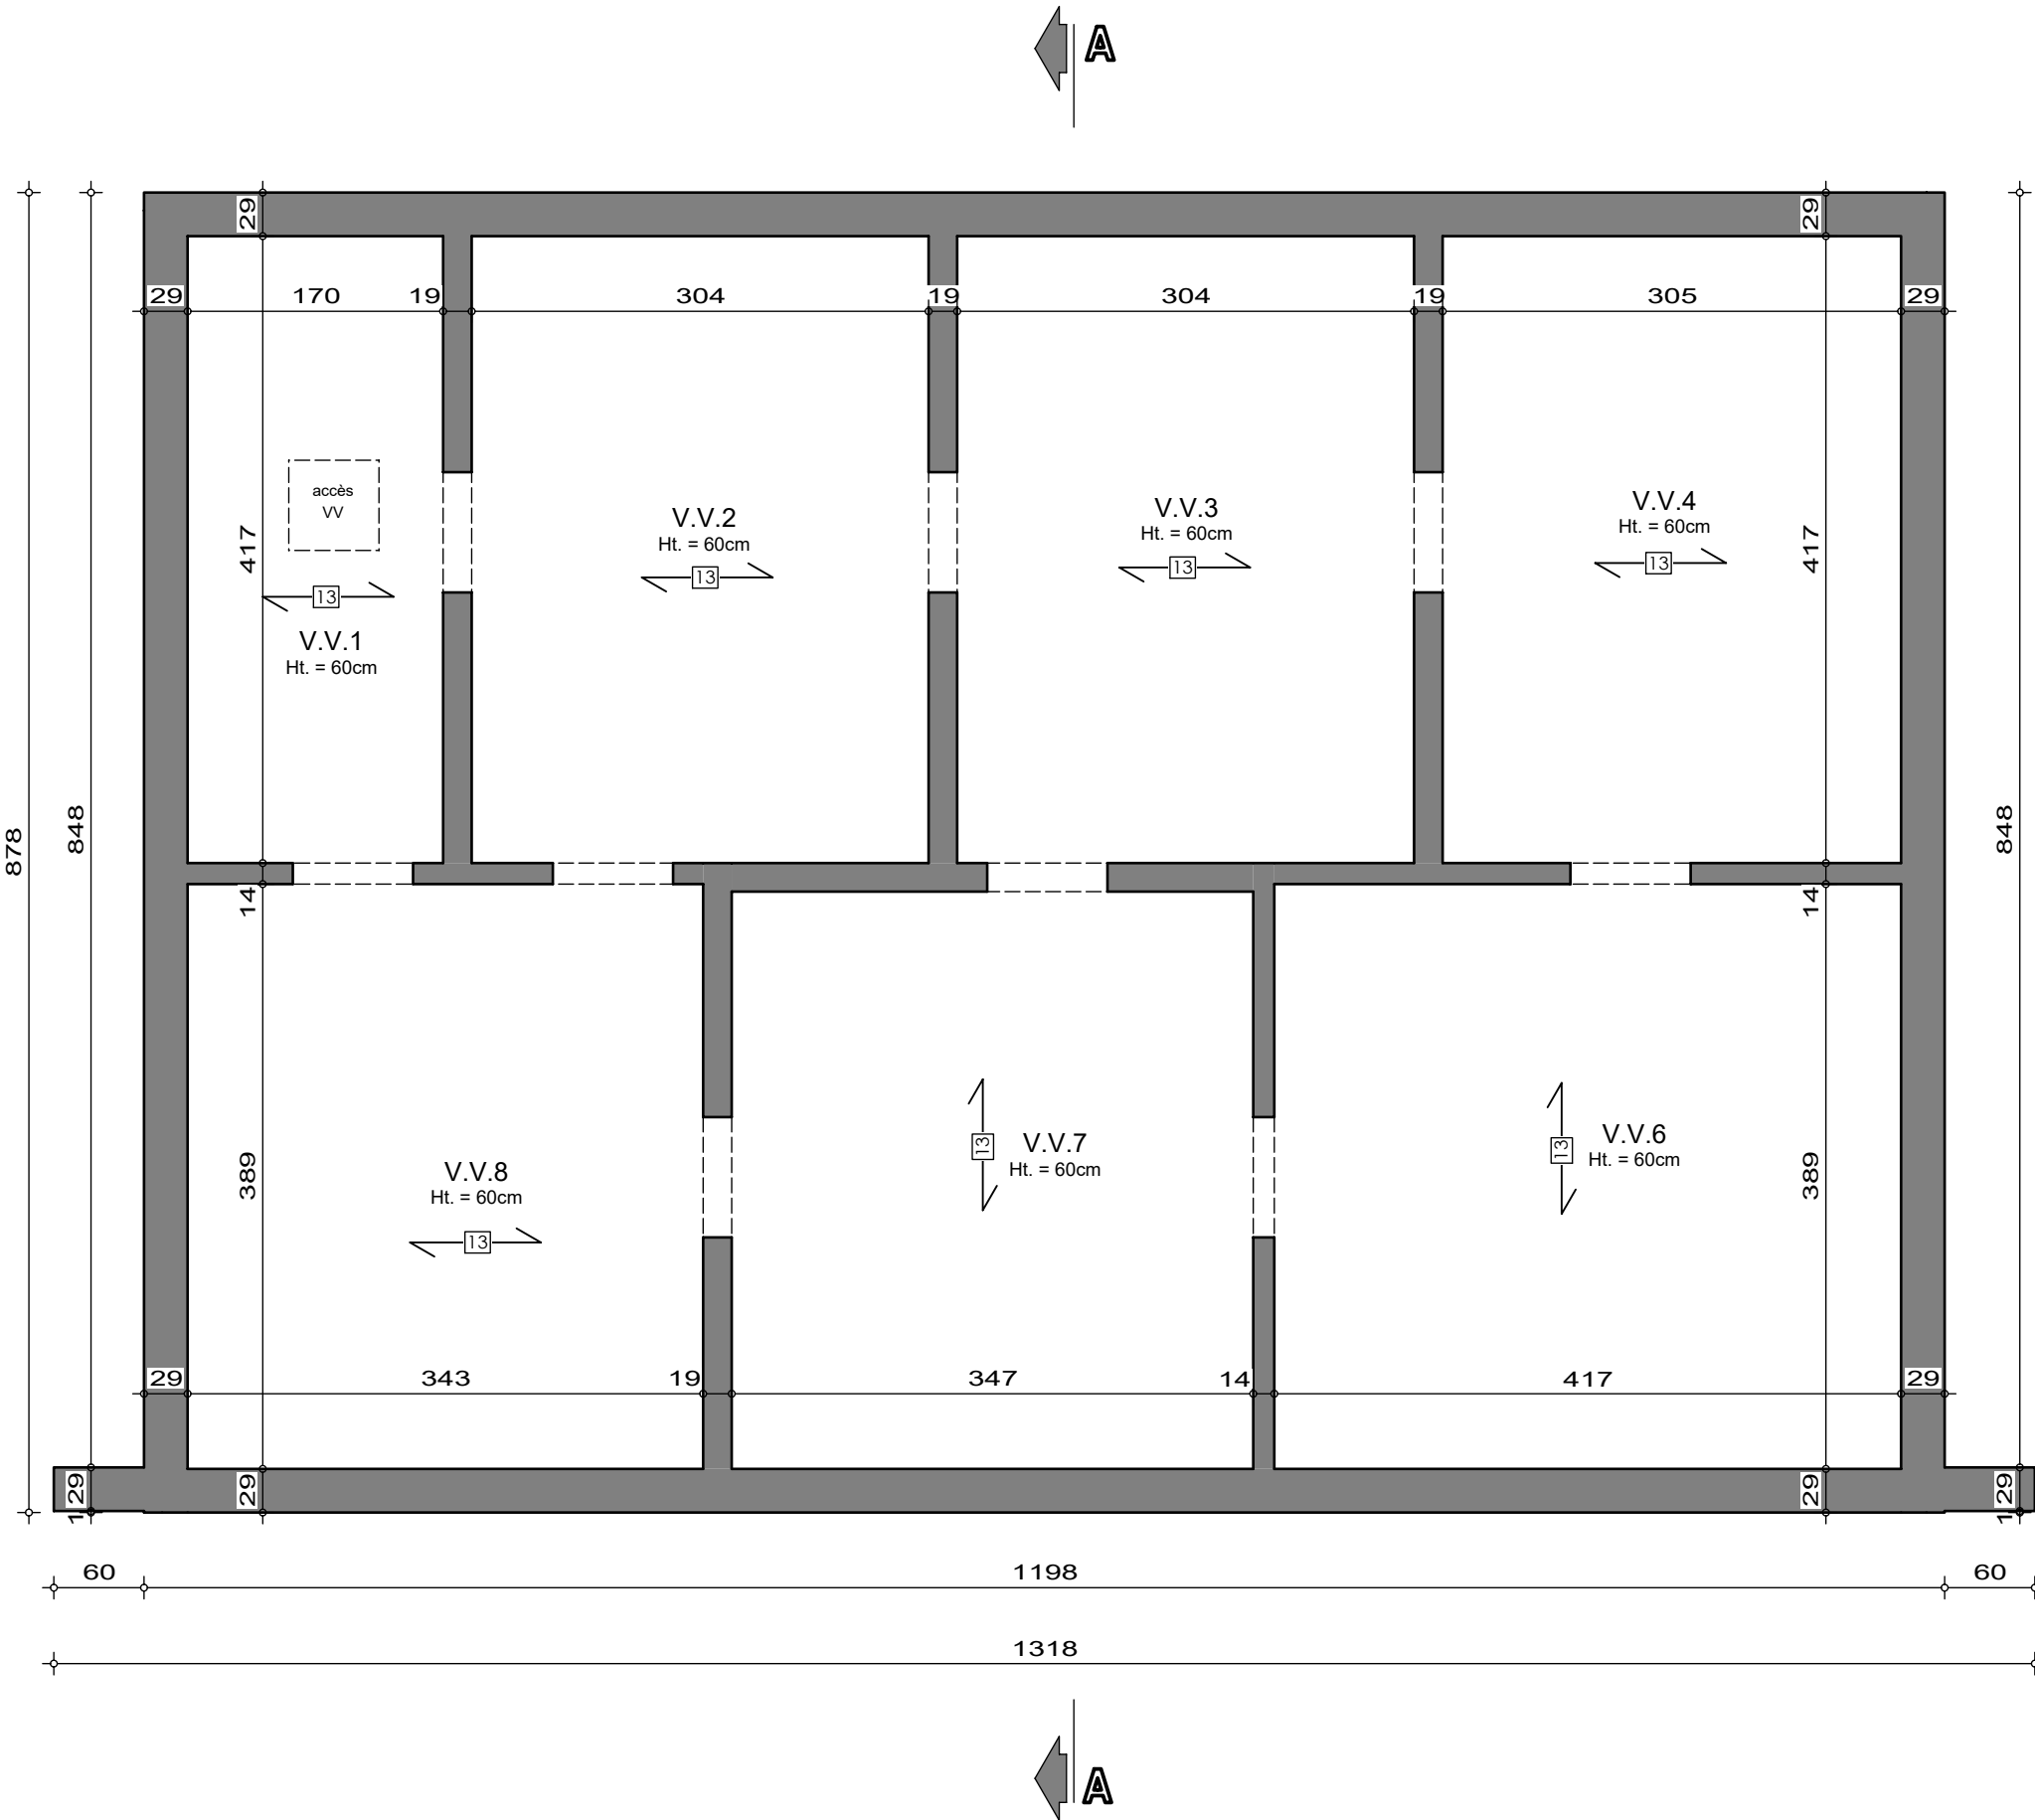

SOUS-SOL

AP-250459-01-SUAREZ-ARFR/SAAL
Date : 22/10/2025
Echelle : 1/50



Le présent projet reste la propriété de la S.A. THOMAS & PIRON. Il est protégé par la législation en matière de création et ne peut en aucun cas faire l'objet d'une copie même partielle sans l'autorisation de l'auteur.



Mr & Mme SUAREZ MONTAGNA Yvan & Jessica

Projet de construction d'une habitation à BRAINE-L'ALLEUD



Le présent projet reste la propriété de la S.A. THOMAS & PIRON. Il est protégé par la législation en matière de création et ne peut en aucun cas faire l'objet d'une copie même partielle sans l'autorisation de l'auteur.



FACADE AVANT

AP-250459-01-SUAREZ-ARFR/SAAL	
Date :	22/10/2025
Echelle :	1/50

Mr & Mme SUAREZ MONTAGNA Yvan & Jessica

Projet de construction d'une habitation à BRAINE-L'ALLEUD



Le présent projet reste la propriété de la S.A. THOMAS & PIRON. Il est protégé par la législation en matière de création et ne peut en aucun cas faire l'objet d'une copie même partielle sans l'autorisation de l'auteur.



FACADE ARRIERE

AP-250459-01-SUAREZ-ARFR/SAAL	
Date :	22/10/2025
Echelle :	1/50

Mr & Mme SUAREZ MONTAGNA Yvan & Jessica

Projet de construction d'une habitation à BRAINE-L'ALLEUD



PIGNON DROIT

AP-250459-01-SUAREZ-ARFR/SAAL	
Date :	22/10/2025
Echelle :	1/50

Le présent projet reste la propriété de la S.A. THOMAS & PIRON. Il est protégé par la législation en matière de création et ne peut en aucun cas faire l'objet d'une copie même partielle sans l'autorisation de l'auteur.

Mr & Mme SUAREZ MONTAGNA Yvan & Jessica

Projet de construction d'une habitation à BRAINE-L'ALLEUD



PIGNON GAUCHE

AP-250459-01-SUAREZ-ARFR/SAAL	
Date :	22/10/2025
Echelle :	1/50