



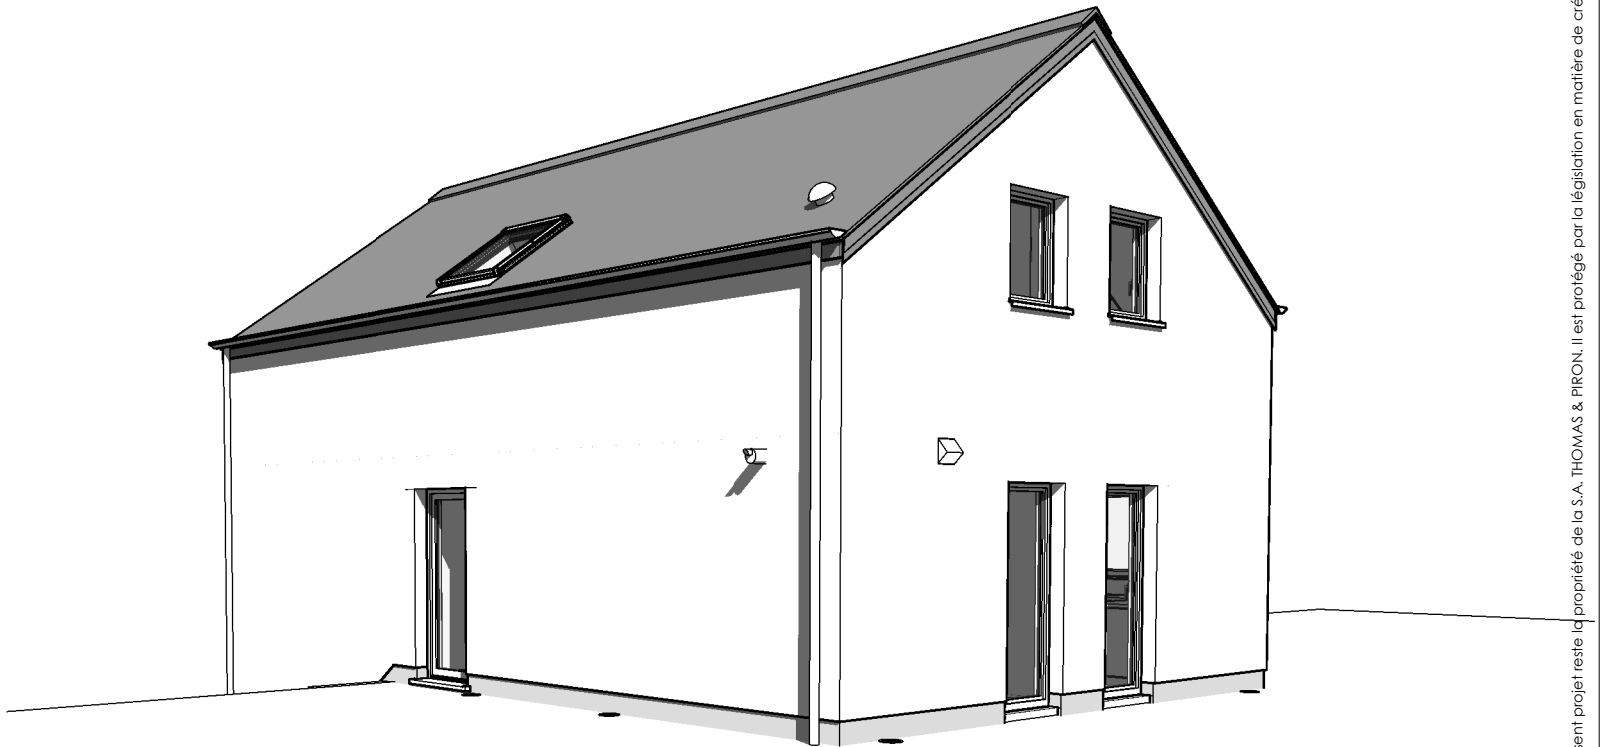


AP-220348.01-/LES-VACH		
Date :	06/04/2023	Echelle :

Le présent projet reste la propriété de la S.A. THOMAS & PIRON. Il est protégé par la législation en matière de création et ne peut en aucun cas faire l'objet d'une copie même partielle sans l'autorisation de l'auteur.

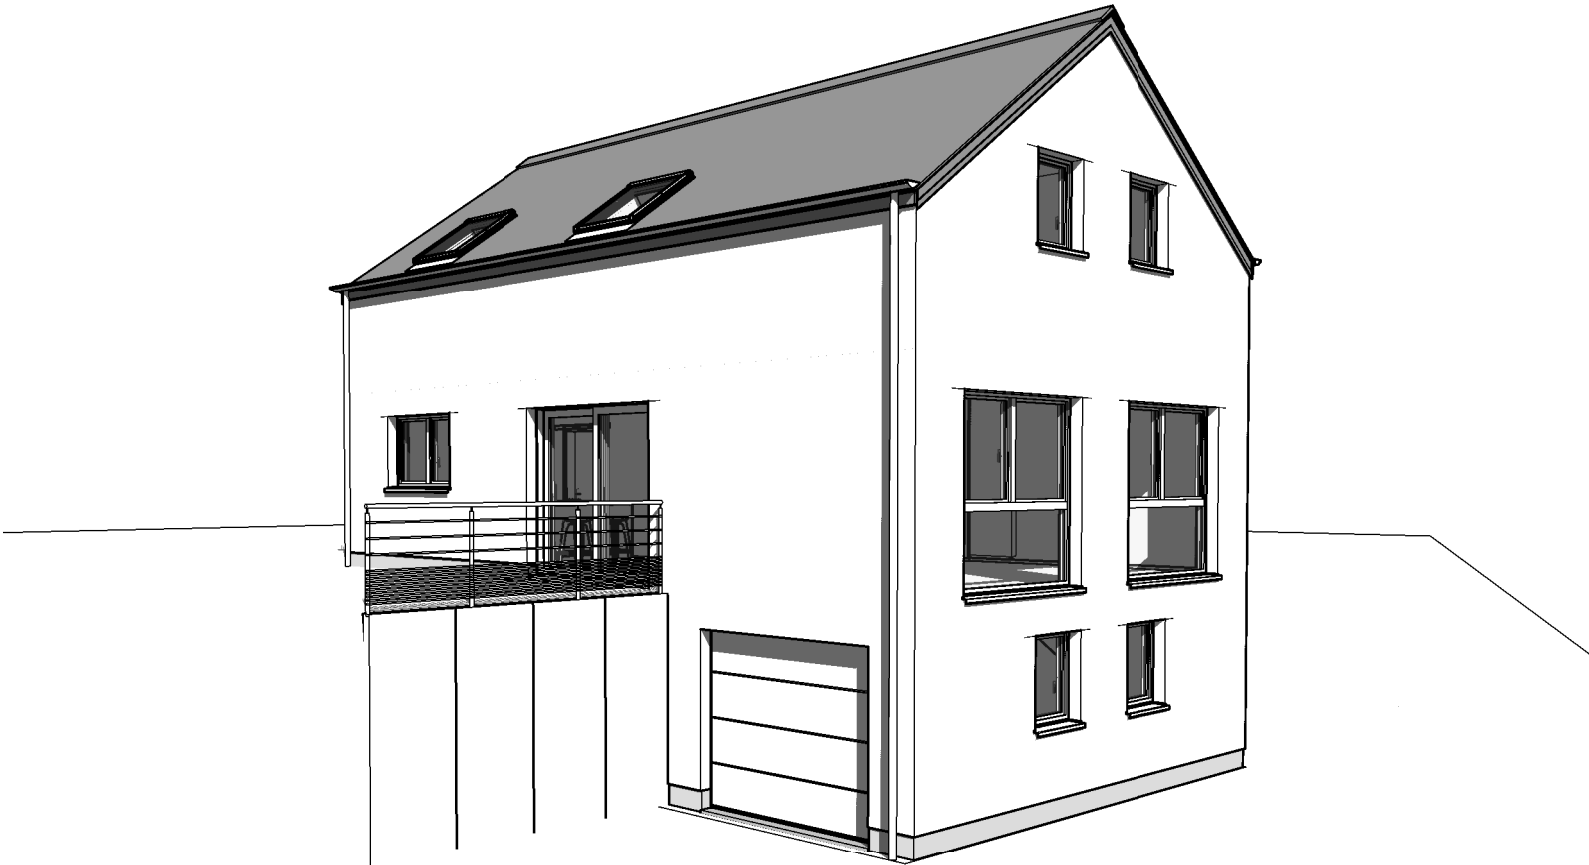

SOUS-SOL

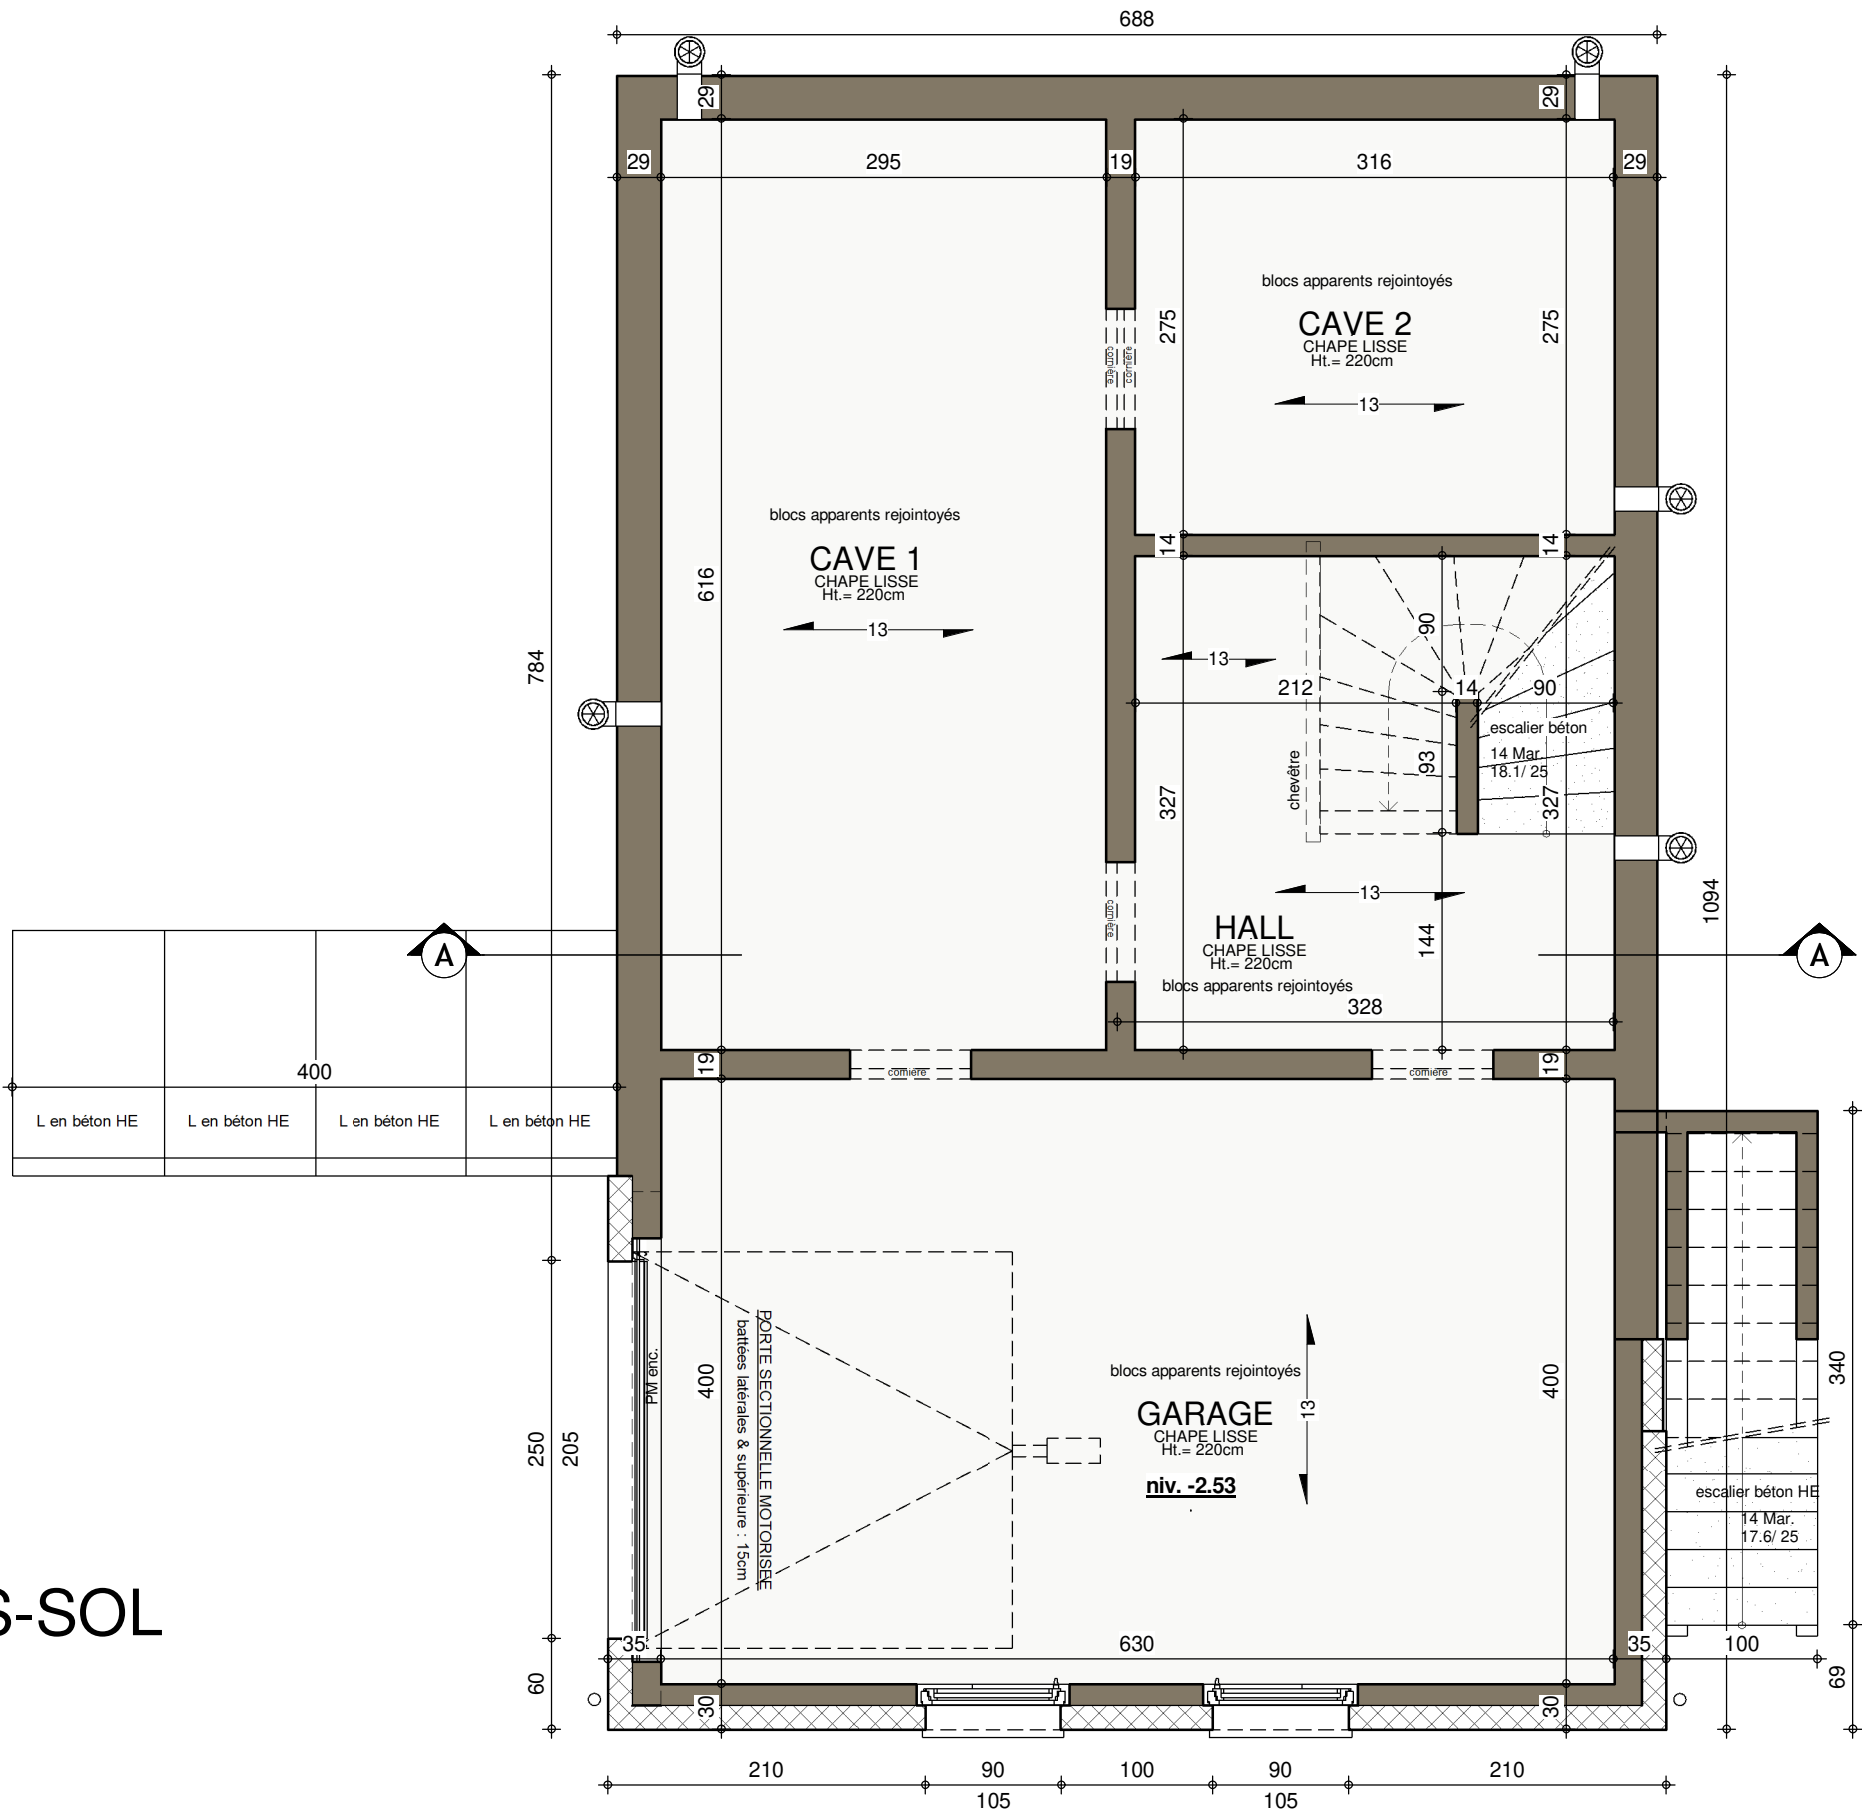


Le présent projet reste la propriété de la S.A. THOMAS & PIRON. Il est protégé par la législation en matière de création et ne peut en aucun cas faire l'objet d'une copie même partielle sans l'autorisation de l'auteur.


AP-220348.01-/LES-VACH			
Date :	06/04/2023	Echelle :	1/50



REZ-DE-CHAUSSEE

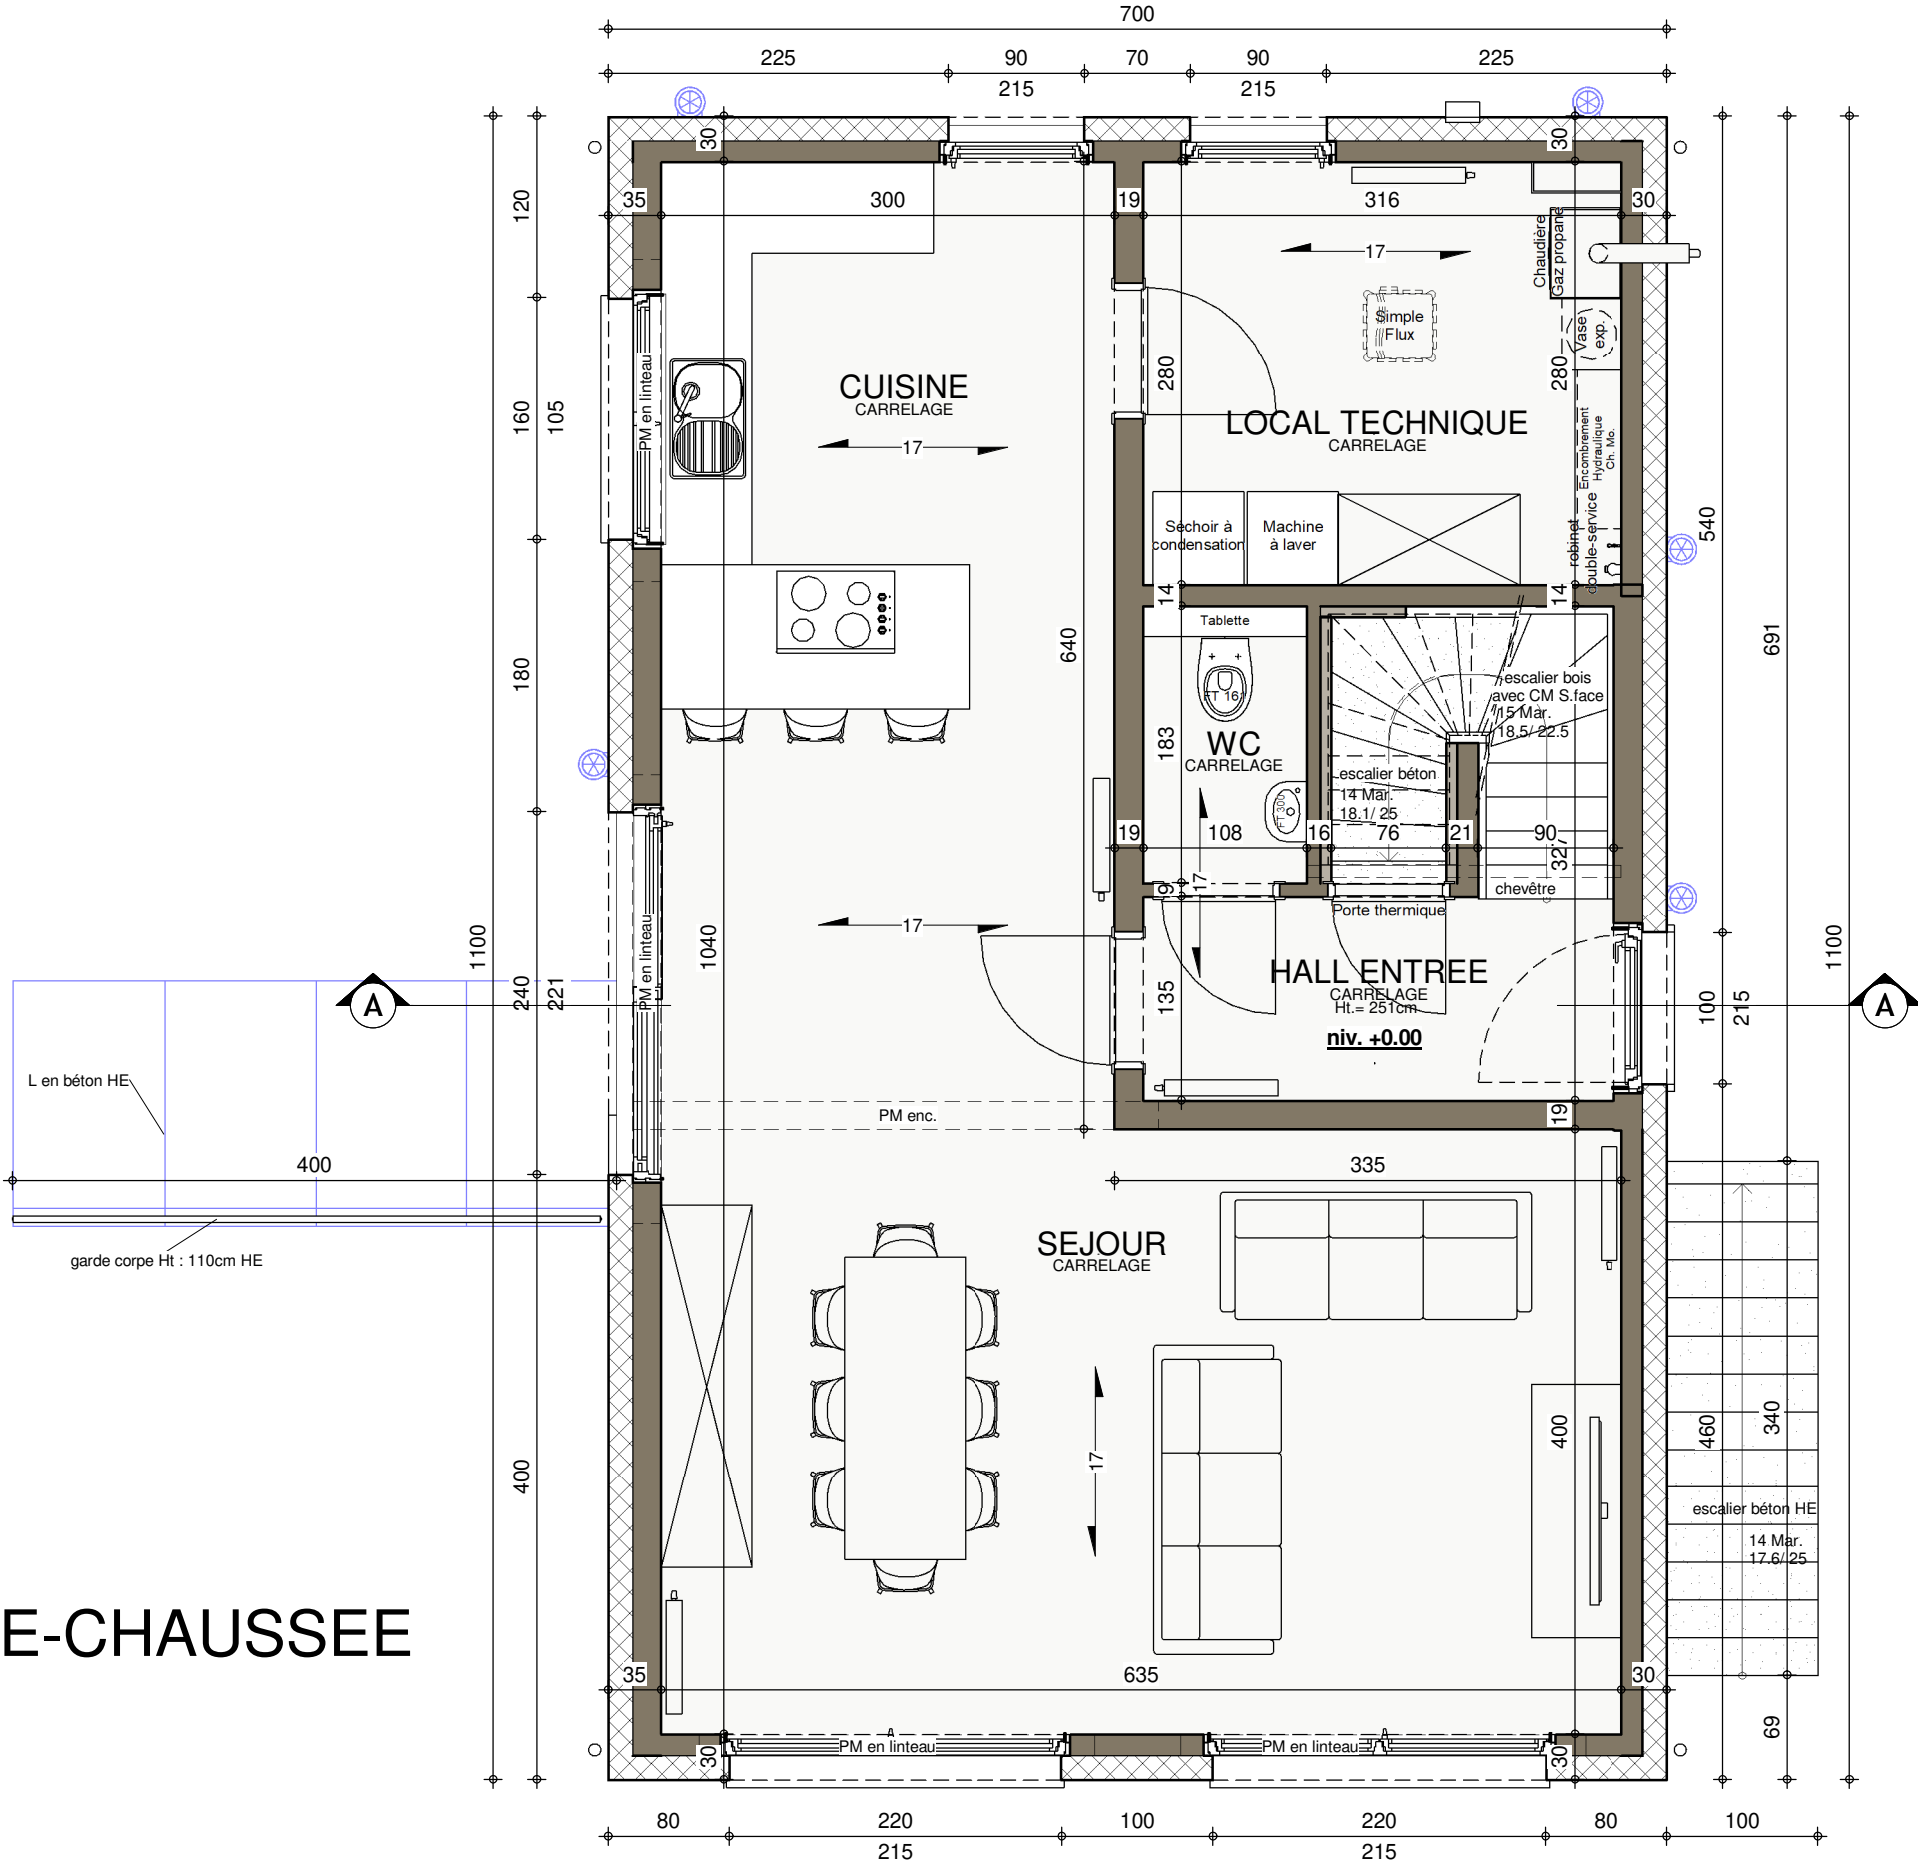


AP-220348.01-/LES-VACH			
Date :	06/04/2023	Echelle :	1/50

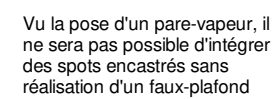

3 : 420mm x 297mm

Le présent projet reste la propriété de la S.A. HOWAS & PIRON. Il est protégé par la législation en matière de création et ne peut en aucun cas faire l'objet d'une copie même partielle sans l'autorisation de l'auteur.

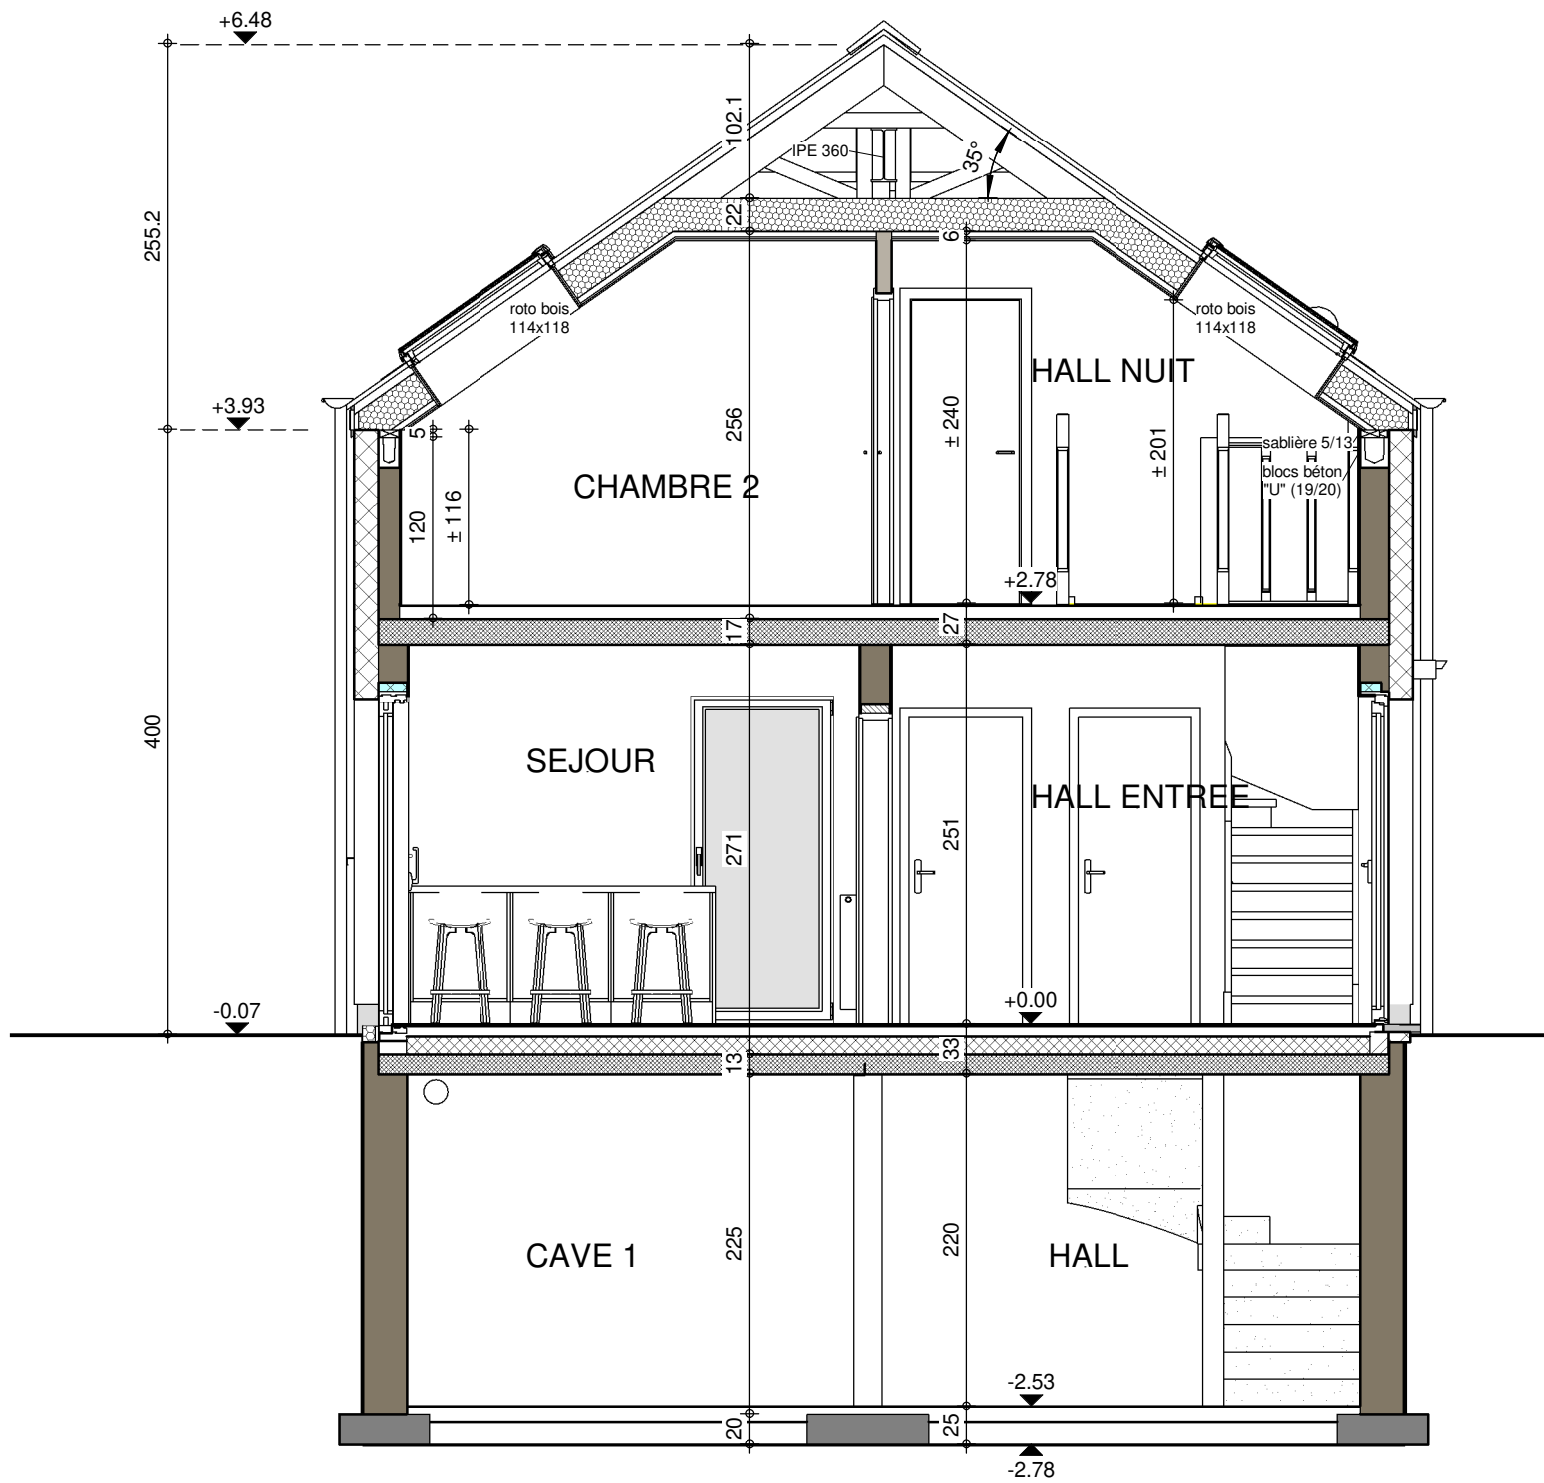

COUPE AA



AP-220348.01-/LES-VACH			
Date :	06/04/2023	Echelle :	1/50

Le présent projet reste la propriété de la S.A. THOMAS & PIRON. Il est protégé par la législation en matière de création et ne peut en aucun cas faire l'objet d'une copie même partielle sans l'autorisation de l'auteur.




PIGNON AVANT



AP-220348.01-/LES-VACH			
Date :	06/04/2023	Echelle :	1/50

Le présent projet reste la propriété de la S.A. THOMAS & PIRON. Il est protégé par la législation en matière de création et ne peut en aucun cas faire l'objet d'une copie même partielle sans l'autorisation de l'auteur.

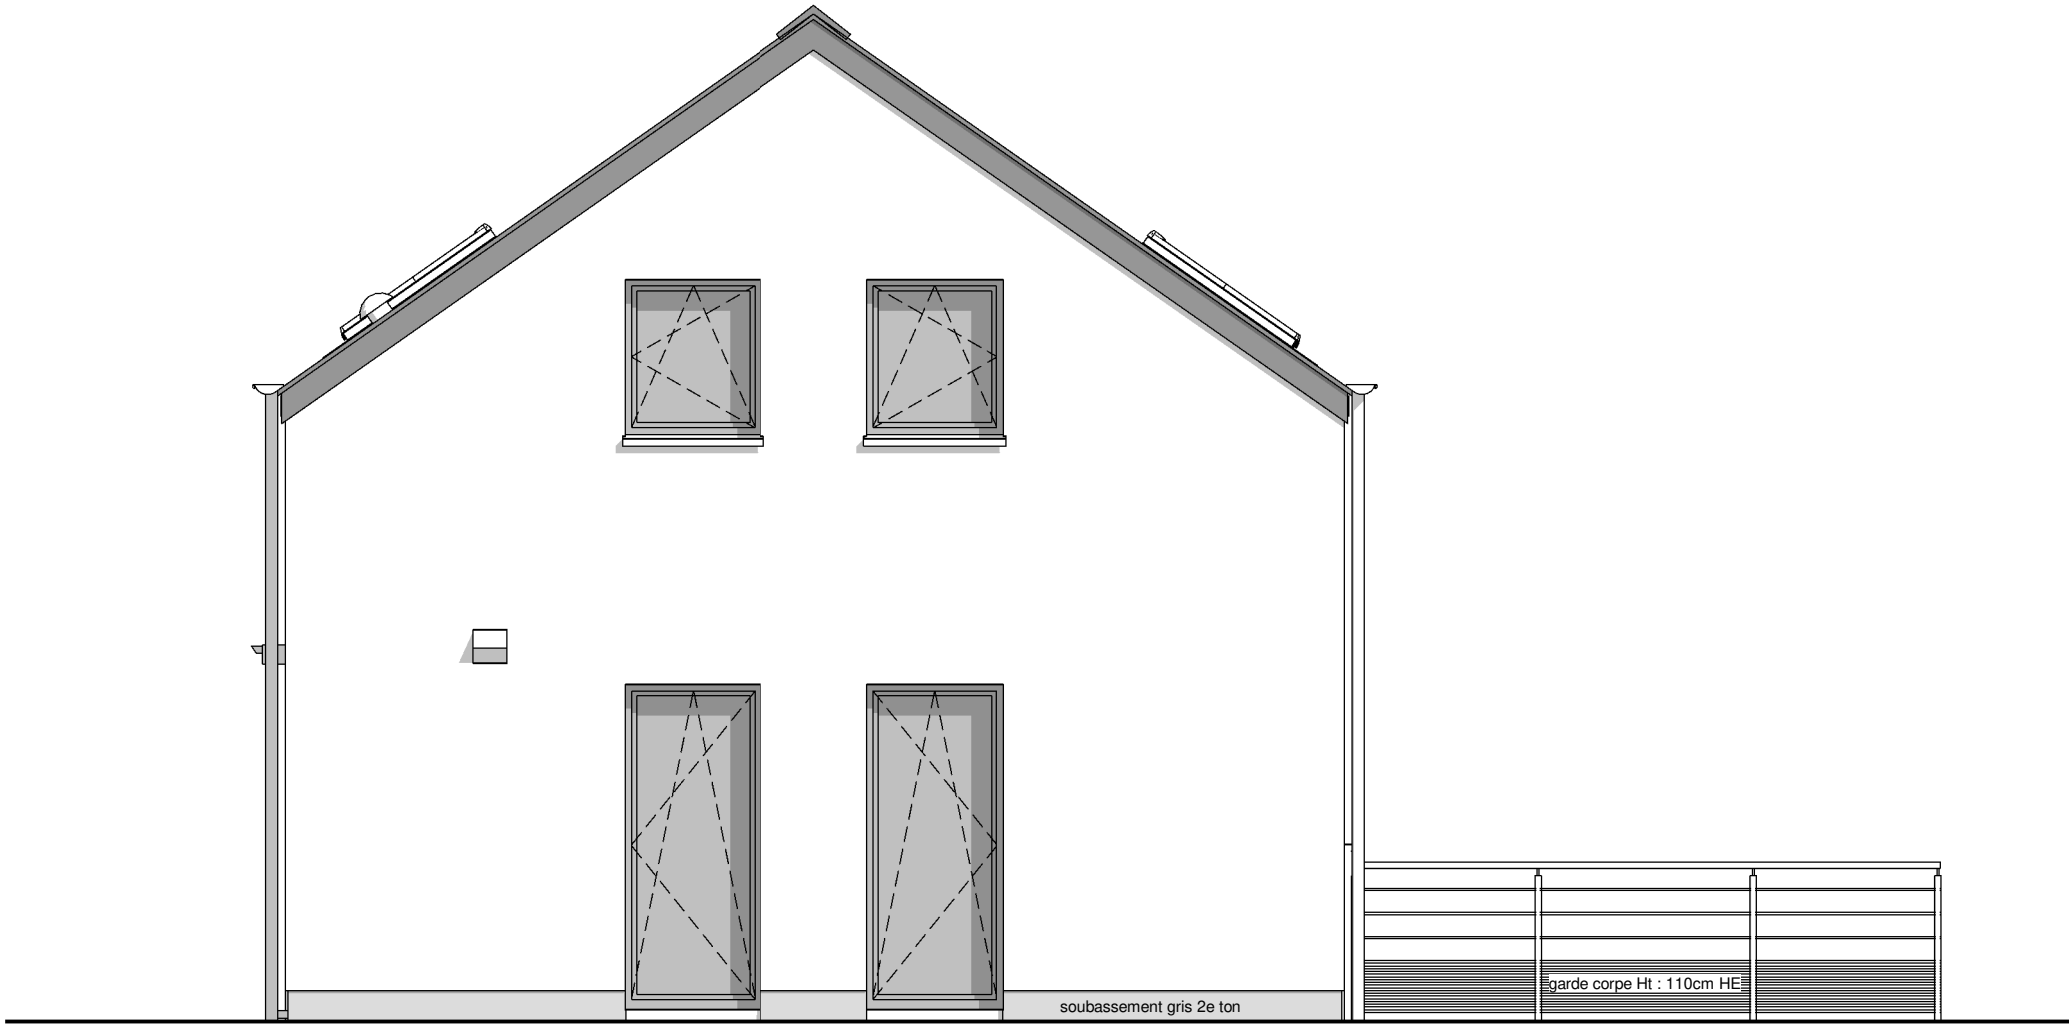


PIGNON ARRIERE



AP-220348.01-/LES-VACH			
Date :	06/04/2023	Echelle :	1/50

Le présent projet reste la propriété de la S.A. THOMAS & PIRON. Il est protégé par la législation en matière de création et ne peut en aucun cas faire l'objet d'une copie même partielle sans l'autorisation de l'auteur.

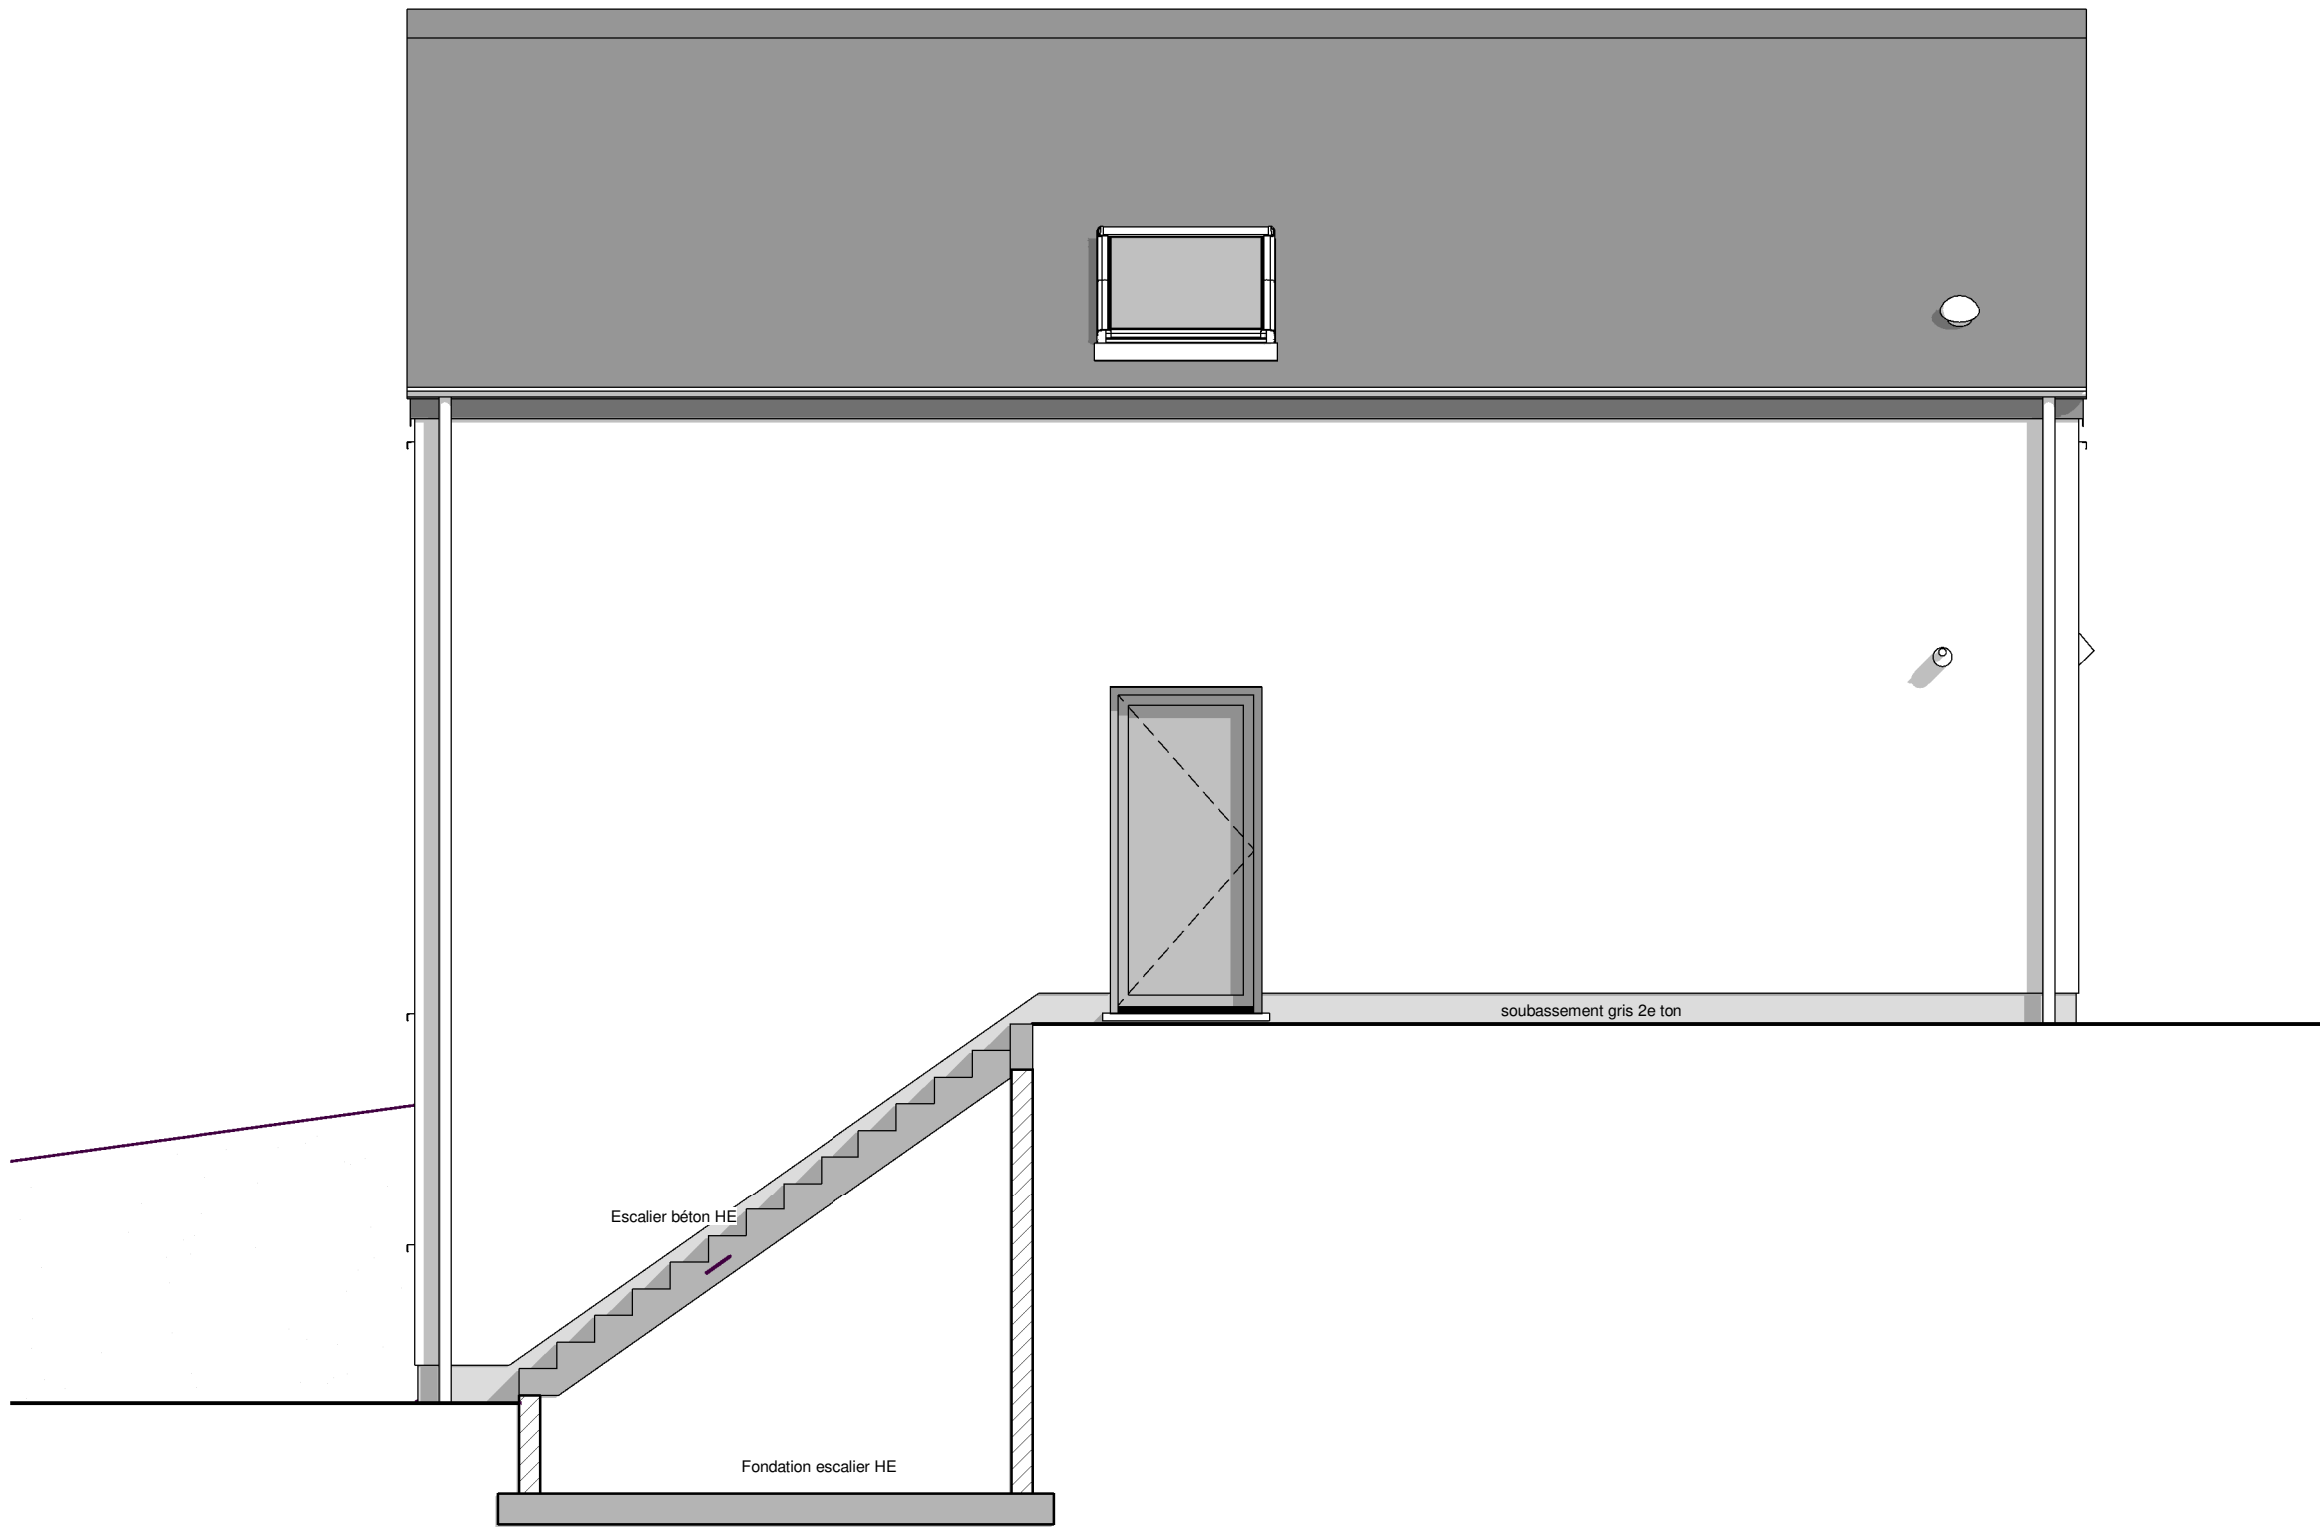


FACADE DROITE



AP-220348.01-/LES-VACH			
Date :	06/04/2023	Echelle :	1/50

Le présent projet reste la propriété de la S.A. THOMAS & PIRON. Il est protégé par la législation en matière de création et ne peut en aucun cas faire l'objet d'une copie même partielle sans l'autorisation de l'auteur.

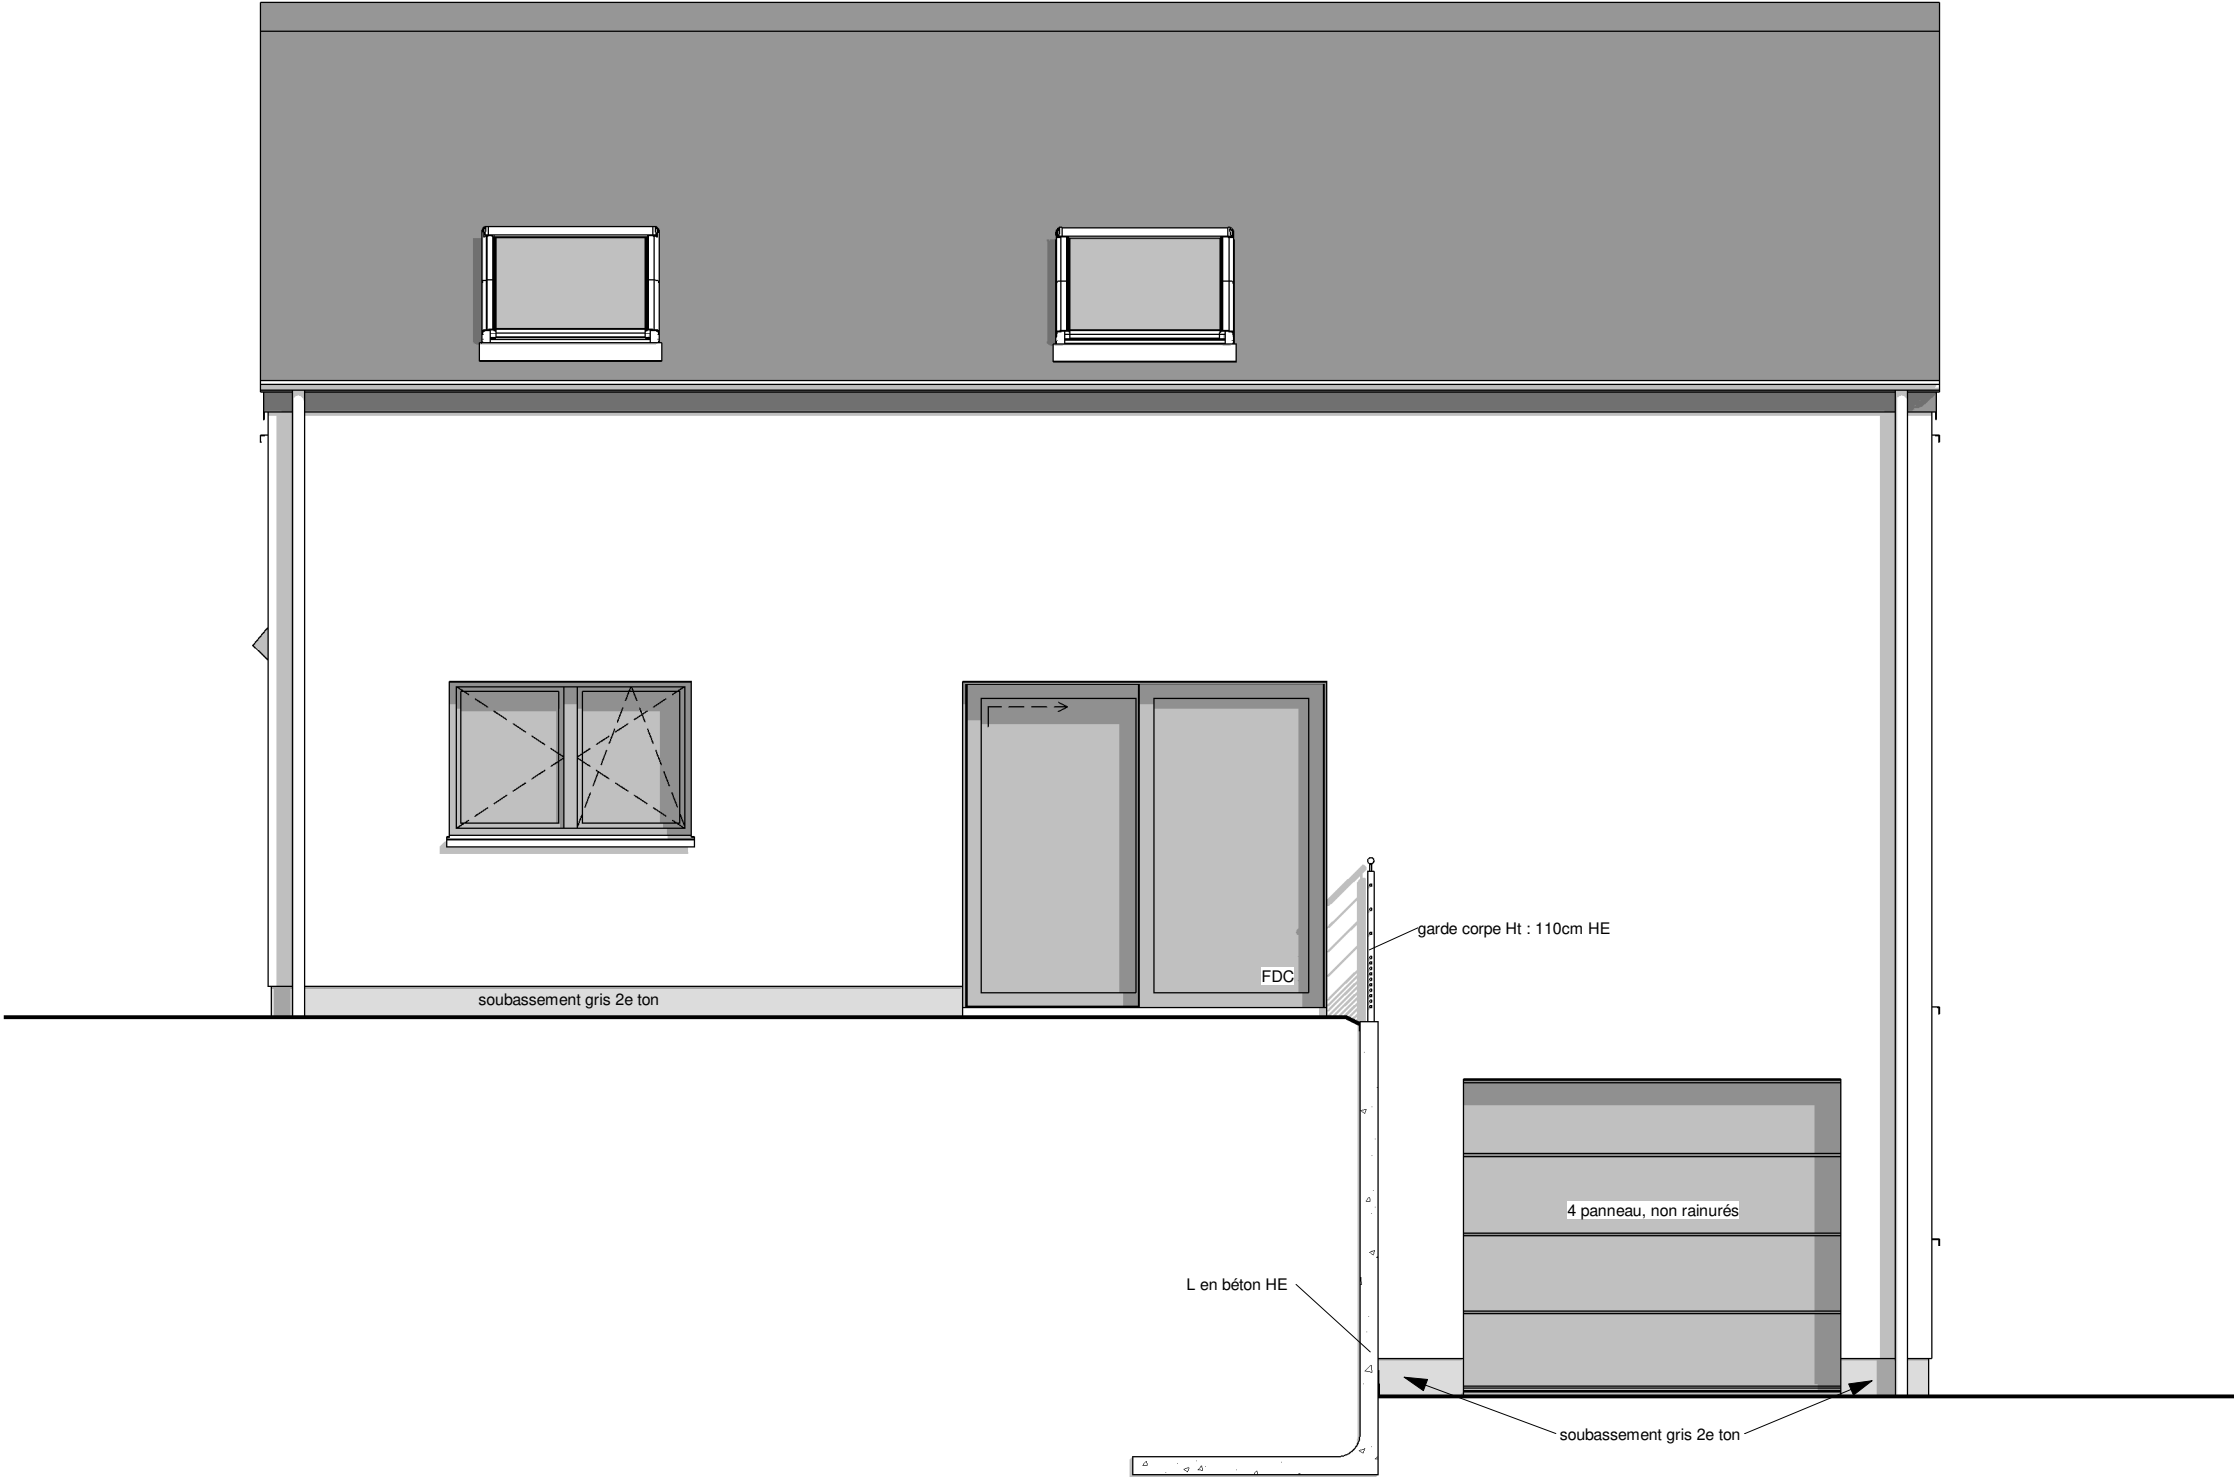

FACADE GAUCHE



AP-220348.01-/LES-VACH			
Date :	06/04/2023	Echelle :	1/50

Le présent projet reste la propriété de la S.A. THOMAS & PIRON. Il est protégé par la législation en matière de création et ne peut en aucun cas faire l'objet d'une copie même partielle sans l'autorisation de l'auteur.