



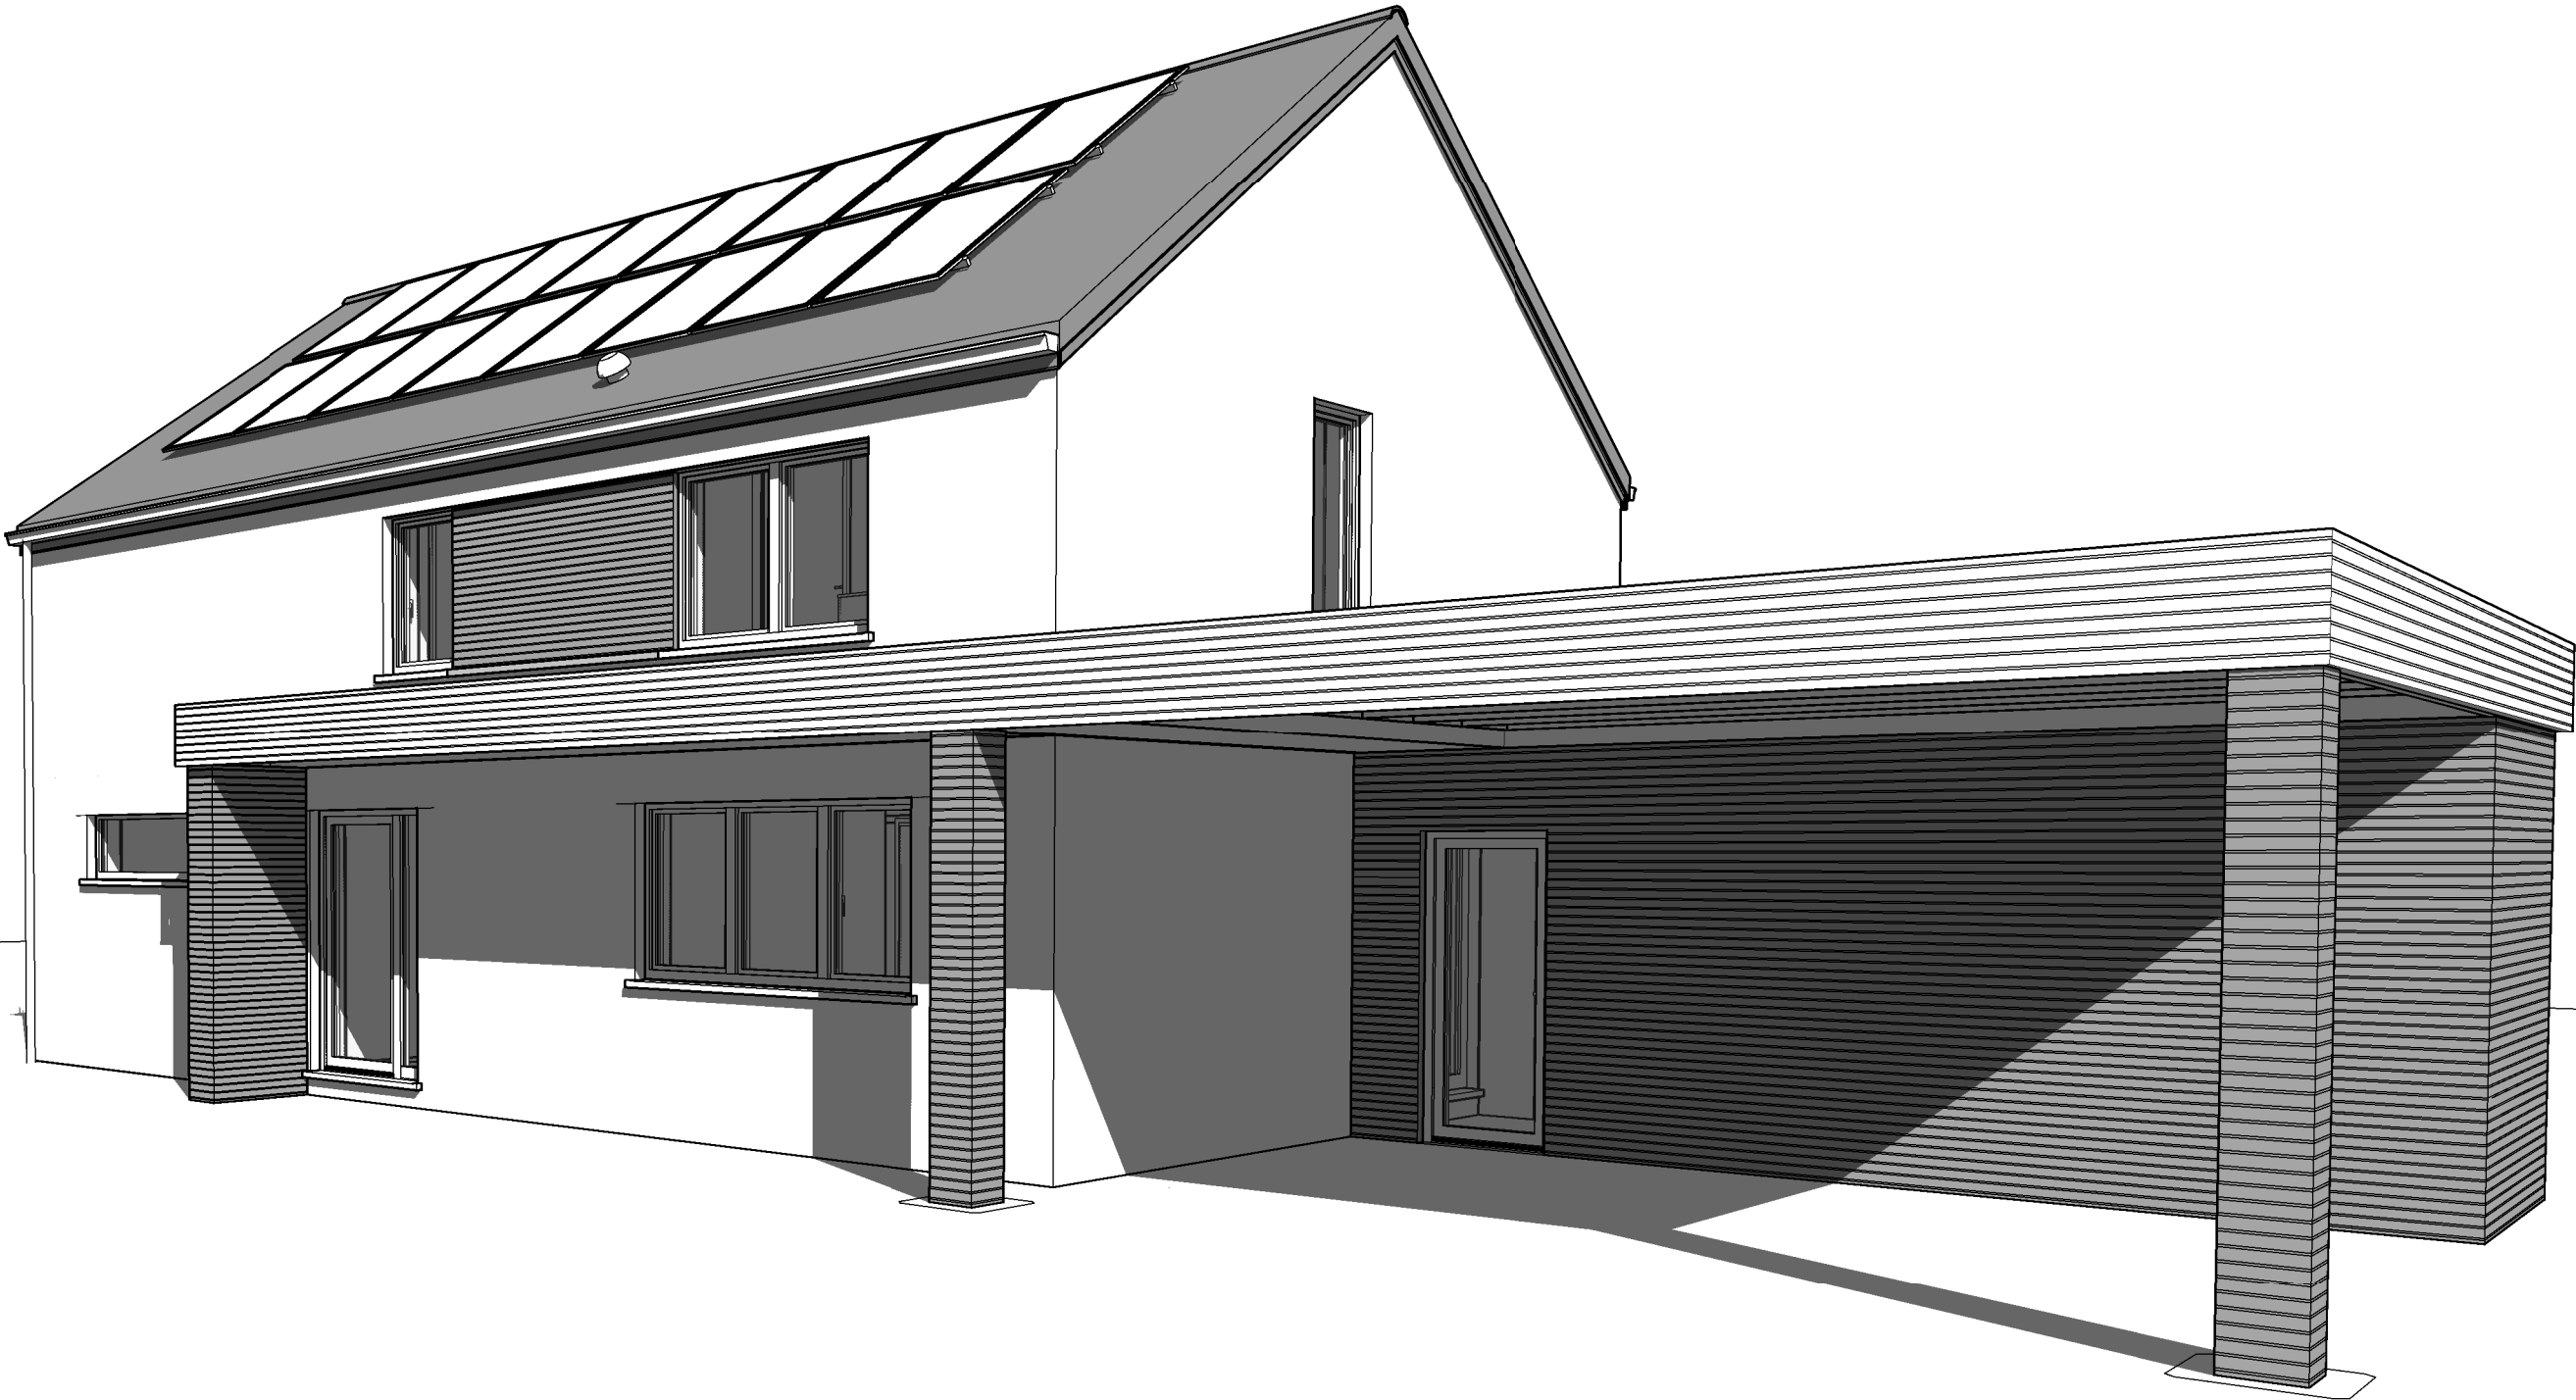


AP-220604.01-/HERO/TOEL		
Date :	14/11/2023	Echelle :

Le présent projet reste la propriété de la S.A. THOMAS & PIRON. Il est protégé par la législation en matière de création et ne peut en aucun cas faire l'objet d'une copie même partielle sans l'autorisation de l'auteur.

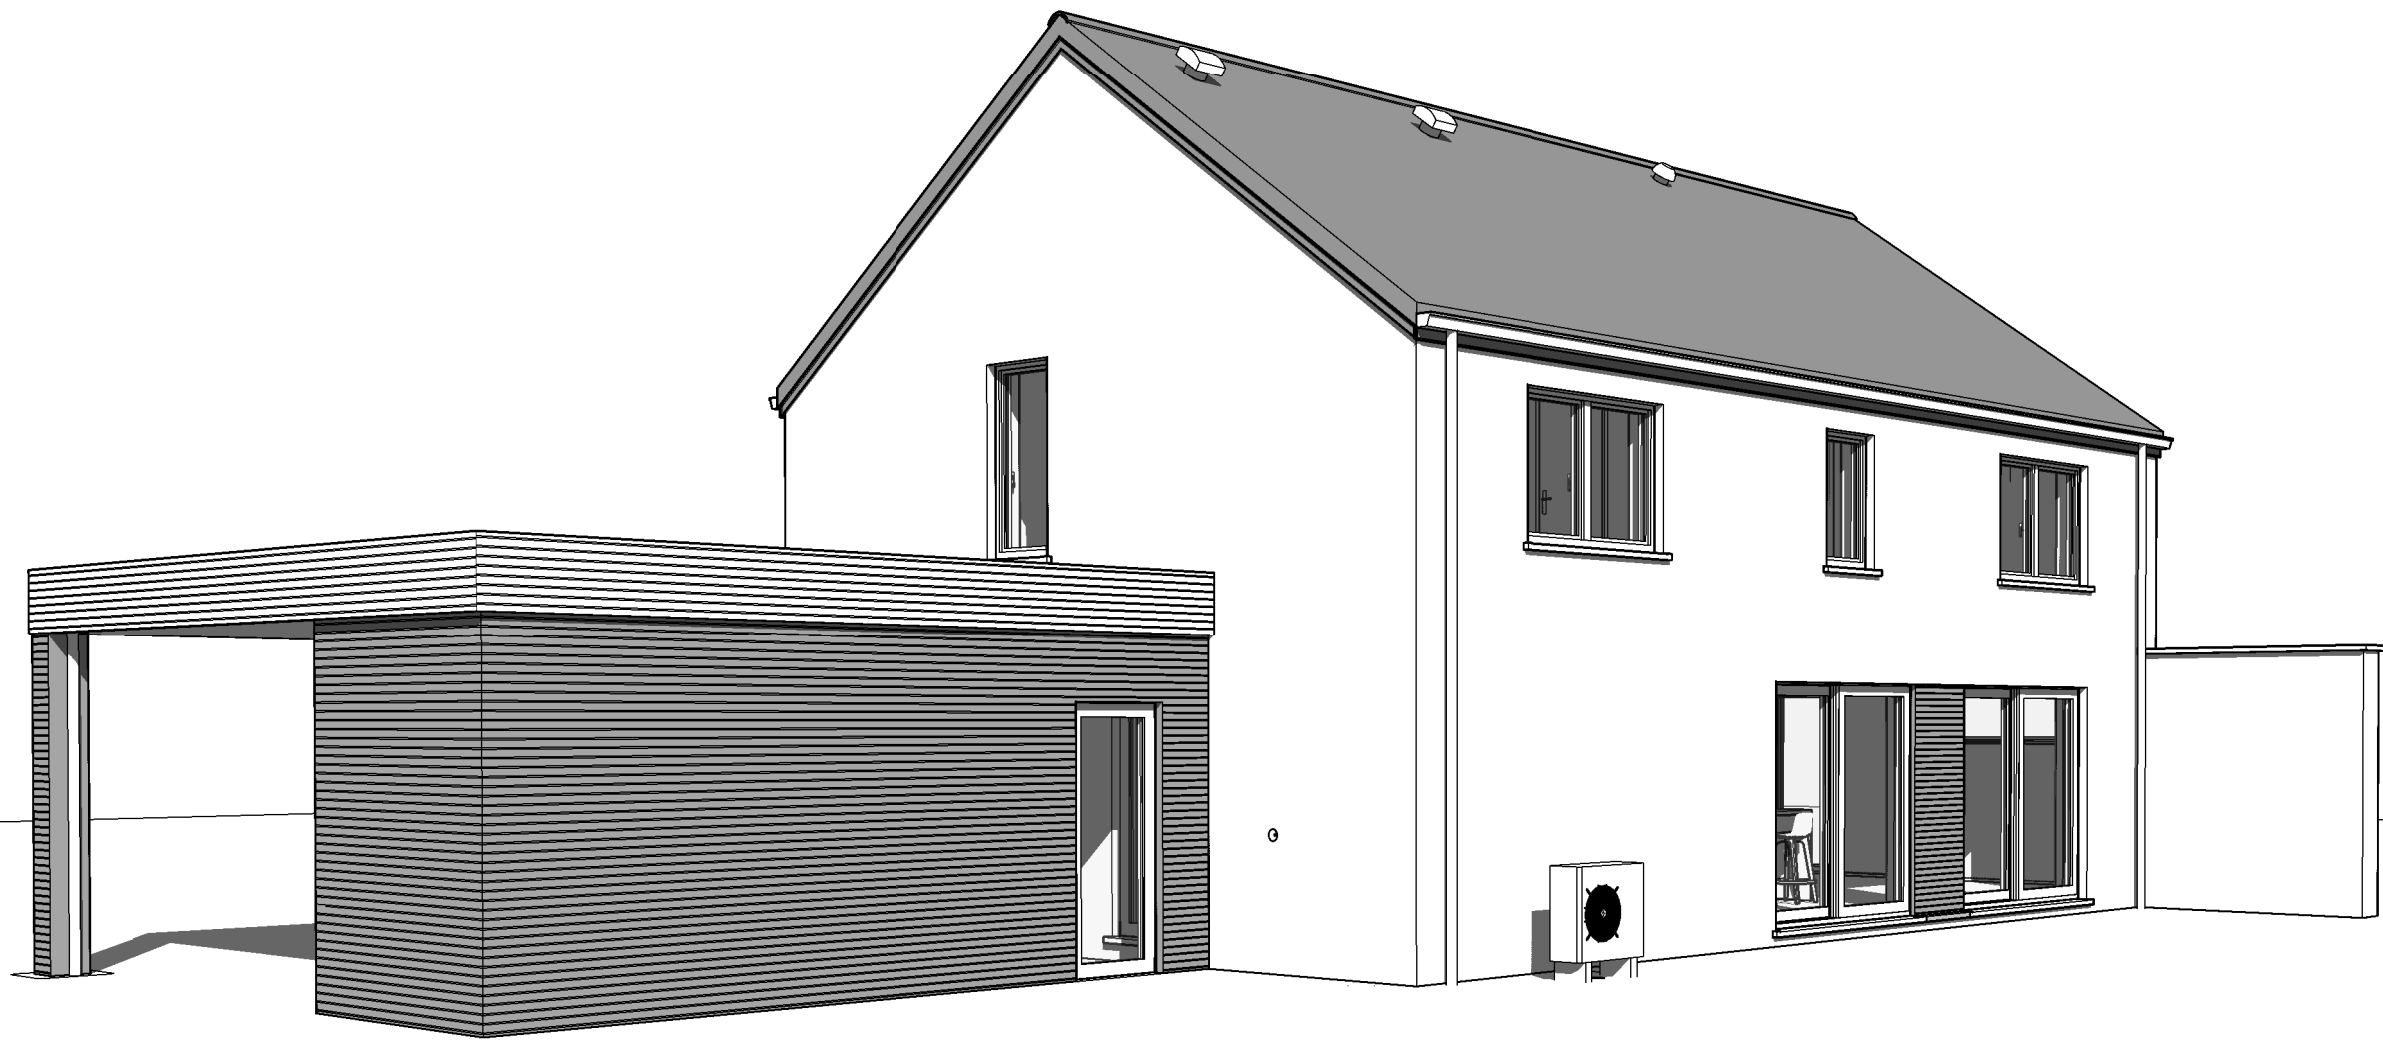

AP-220604.01-/HERO/TOEL		
Date :	14/11/2023	Echelle :


Le présent projet reste la propriété de la S.A. THOMAS & PIRON. Il est protégé par la législation en matière de création et ne peut en aucun cas faire l'objet d'une copie même partielle sans l'autorisation de l'auteur.

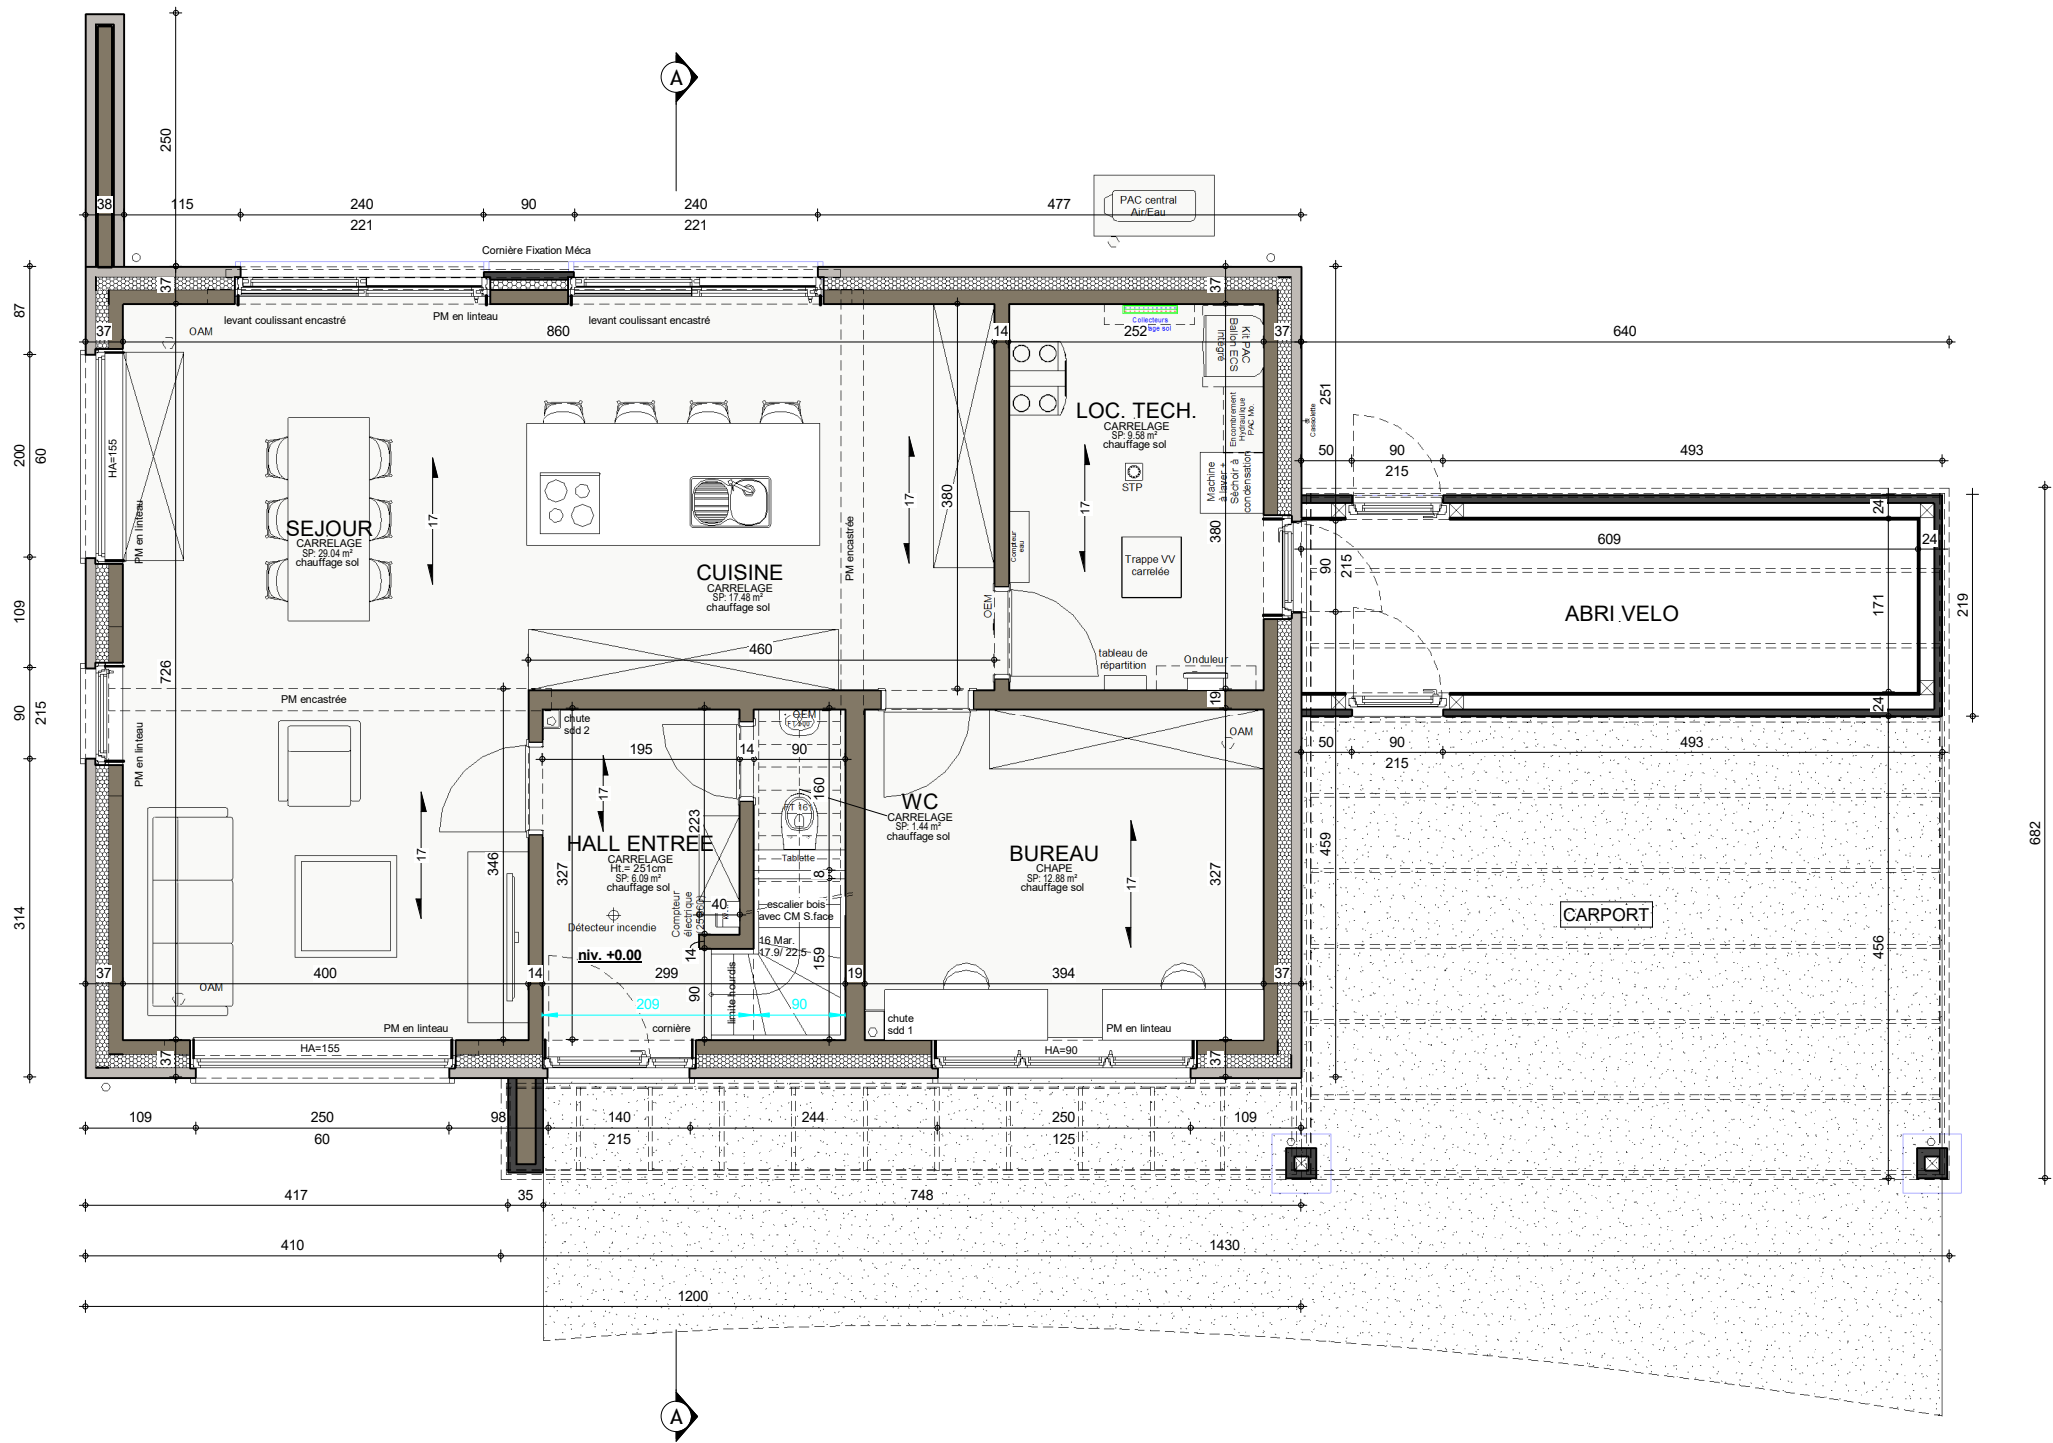

REZ-DE-CHAUSSEE


AP-220604.01-/HERO/TOEL			
Date :	14/11/2023	Echelle :	1/75

AVANT-PROJET de Mr. & Mme THAUVOYE - JONLET

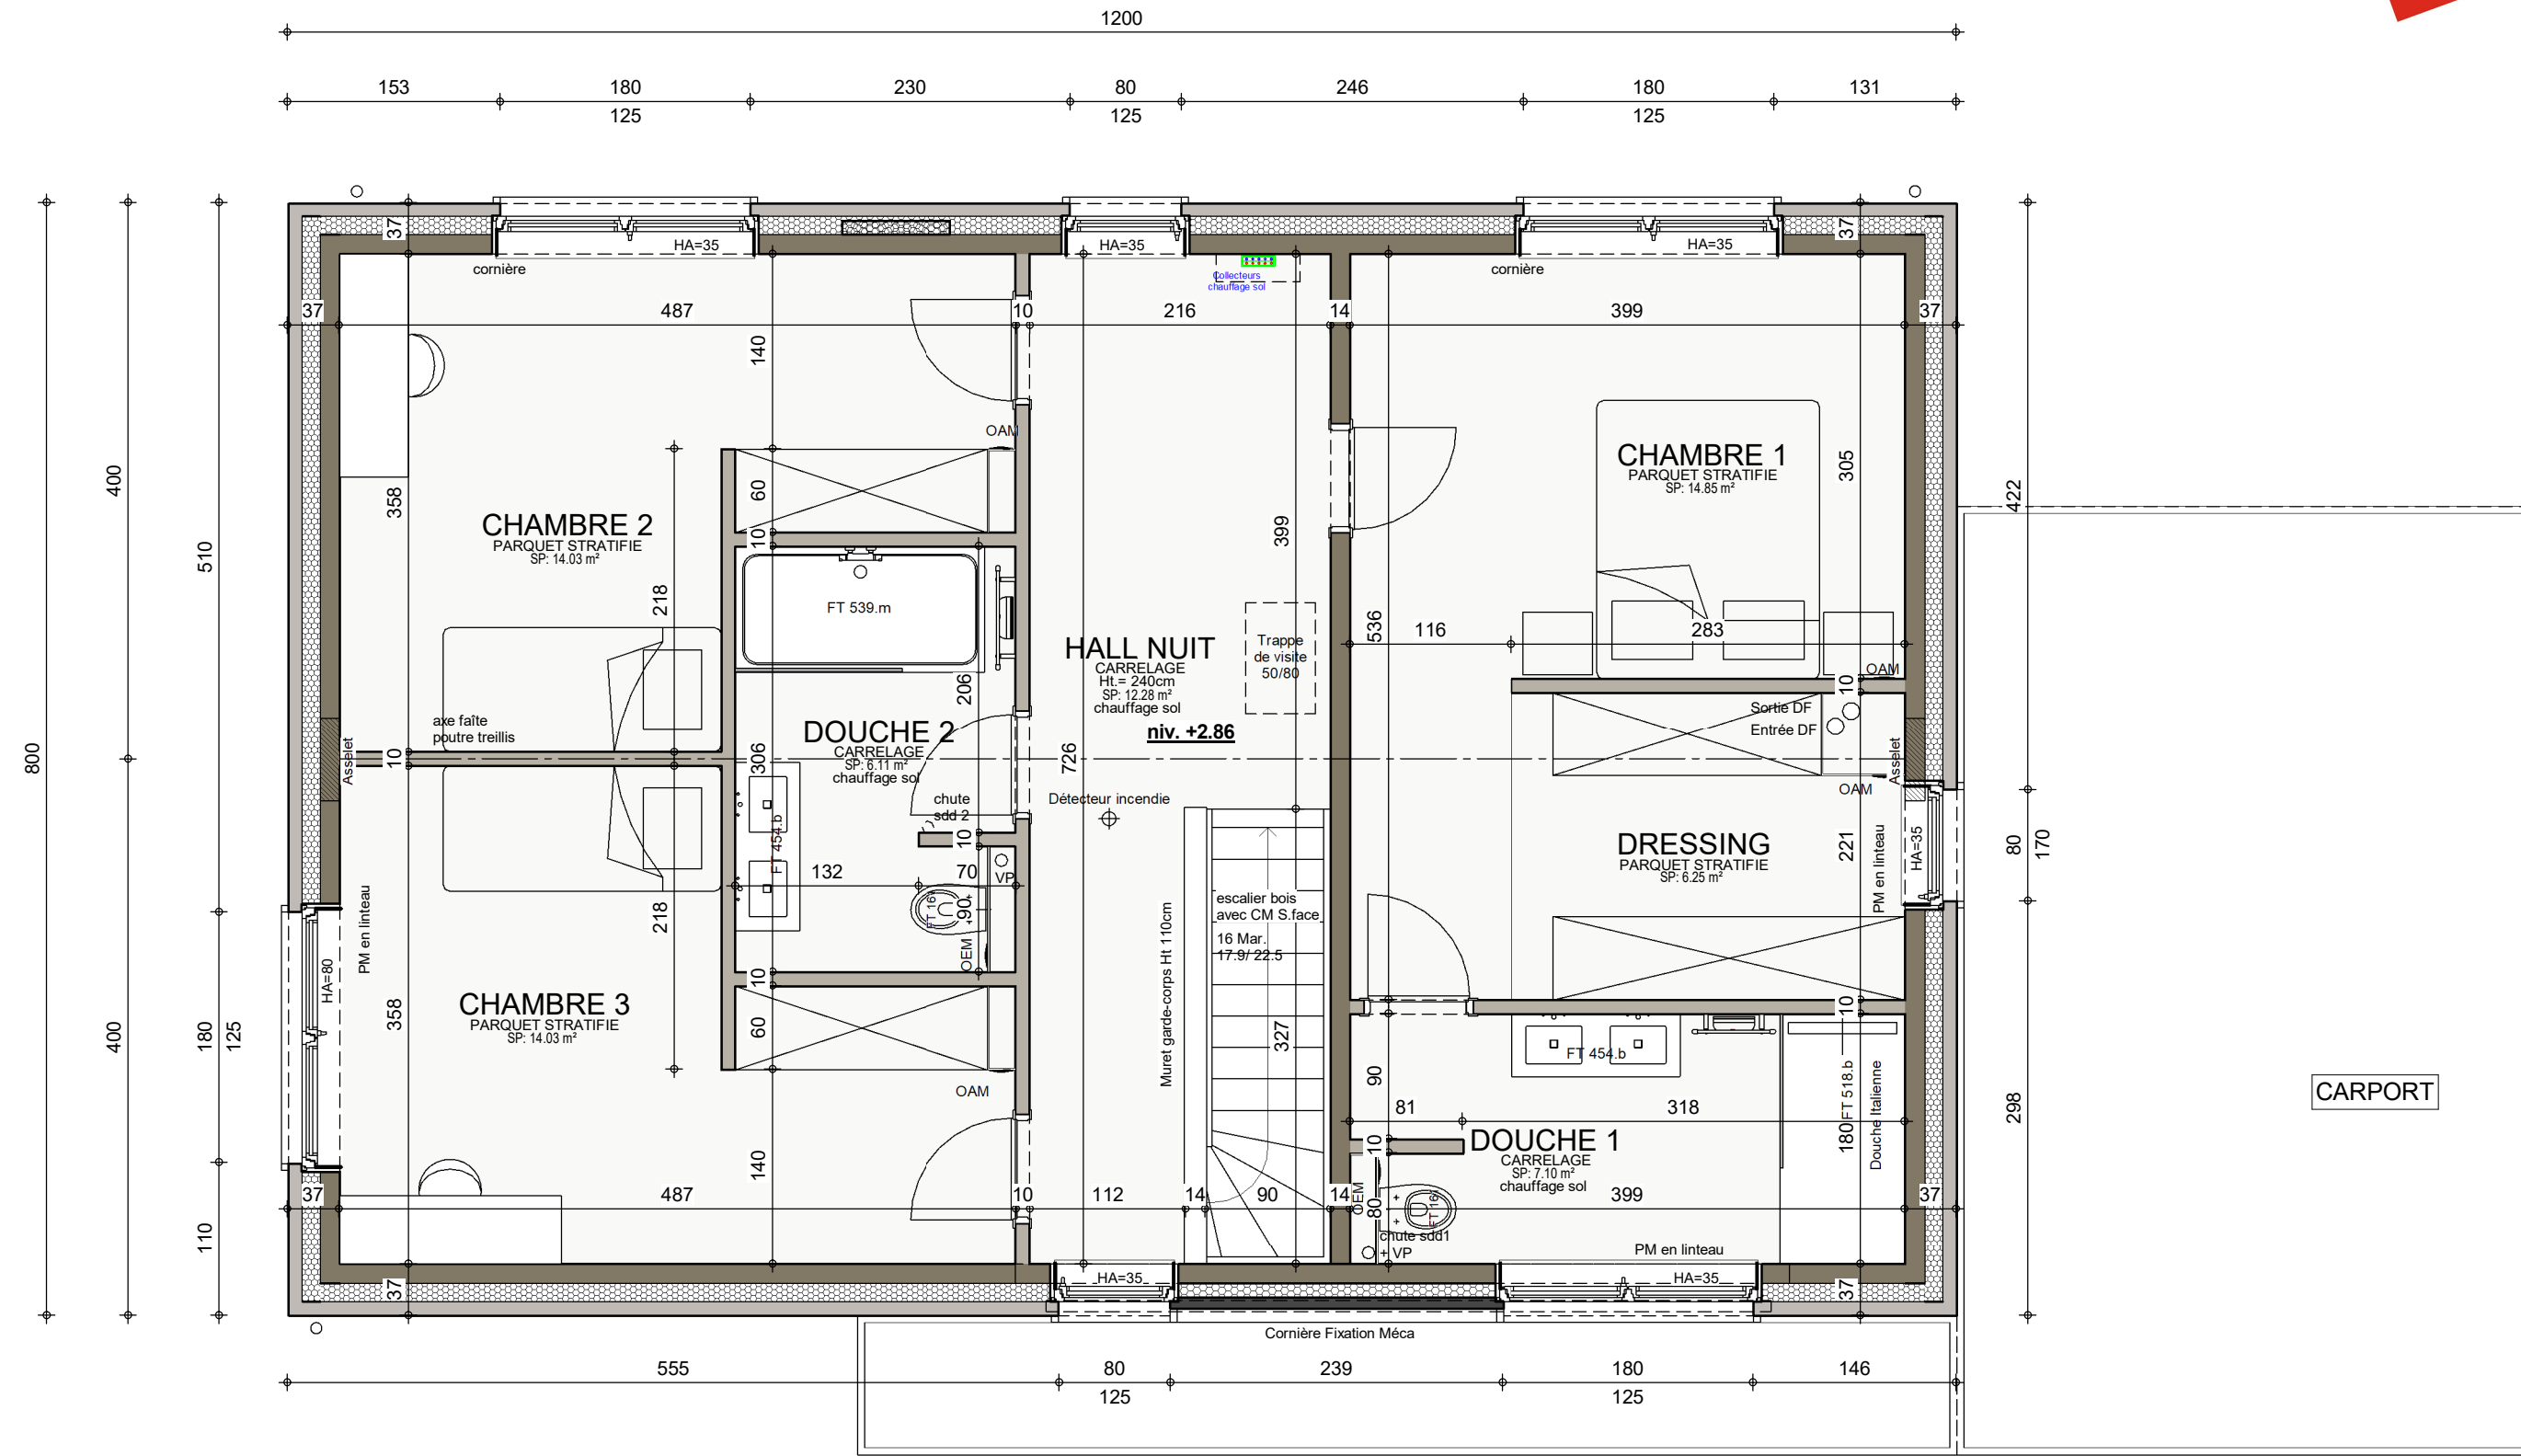

ETAGE


AP-220604.01-/HERO/TOEL			
Date :	14/11/2023	Echelle :	1/50

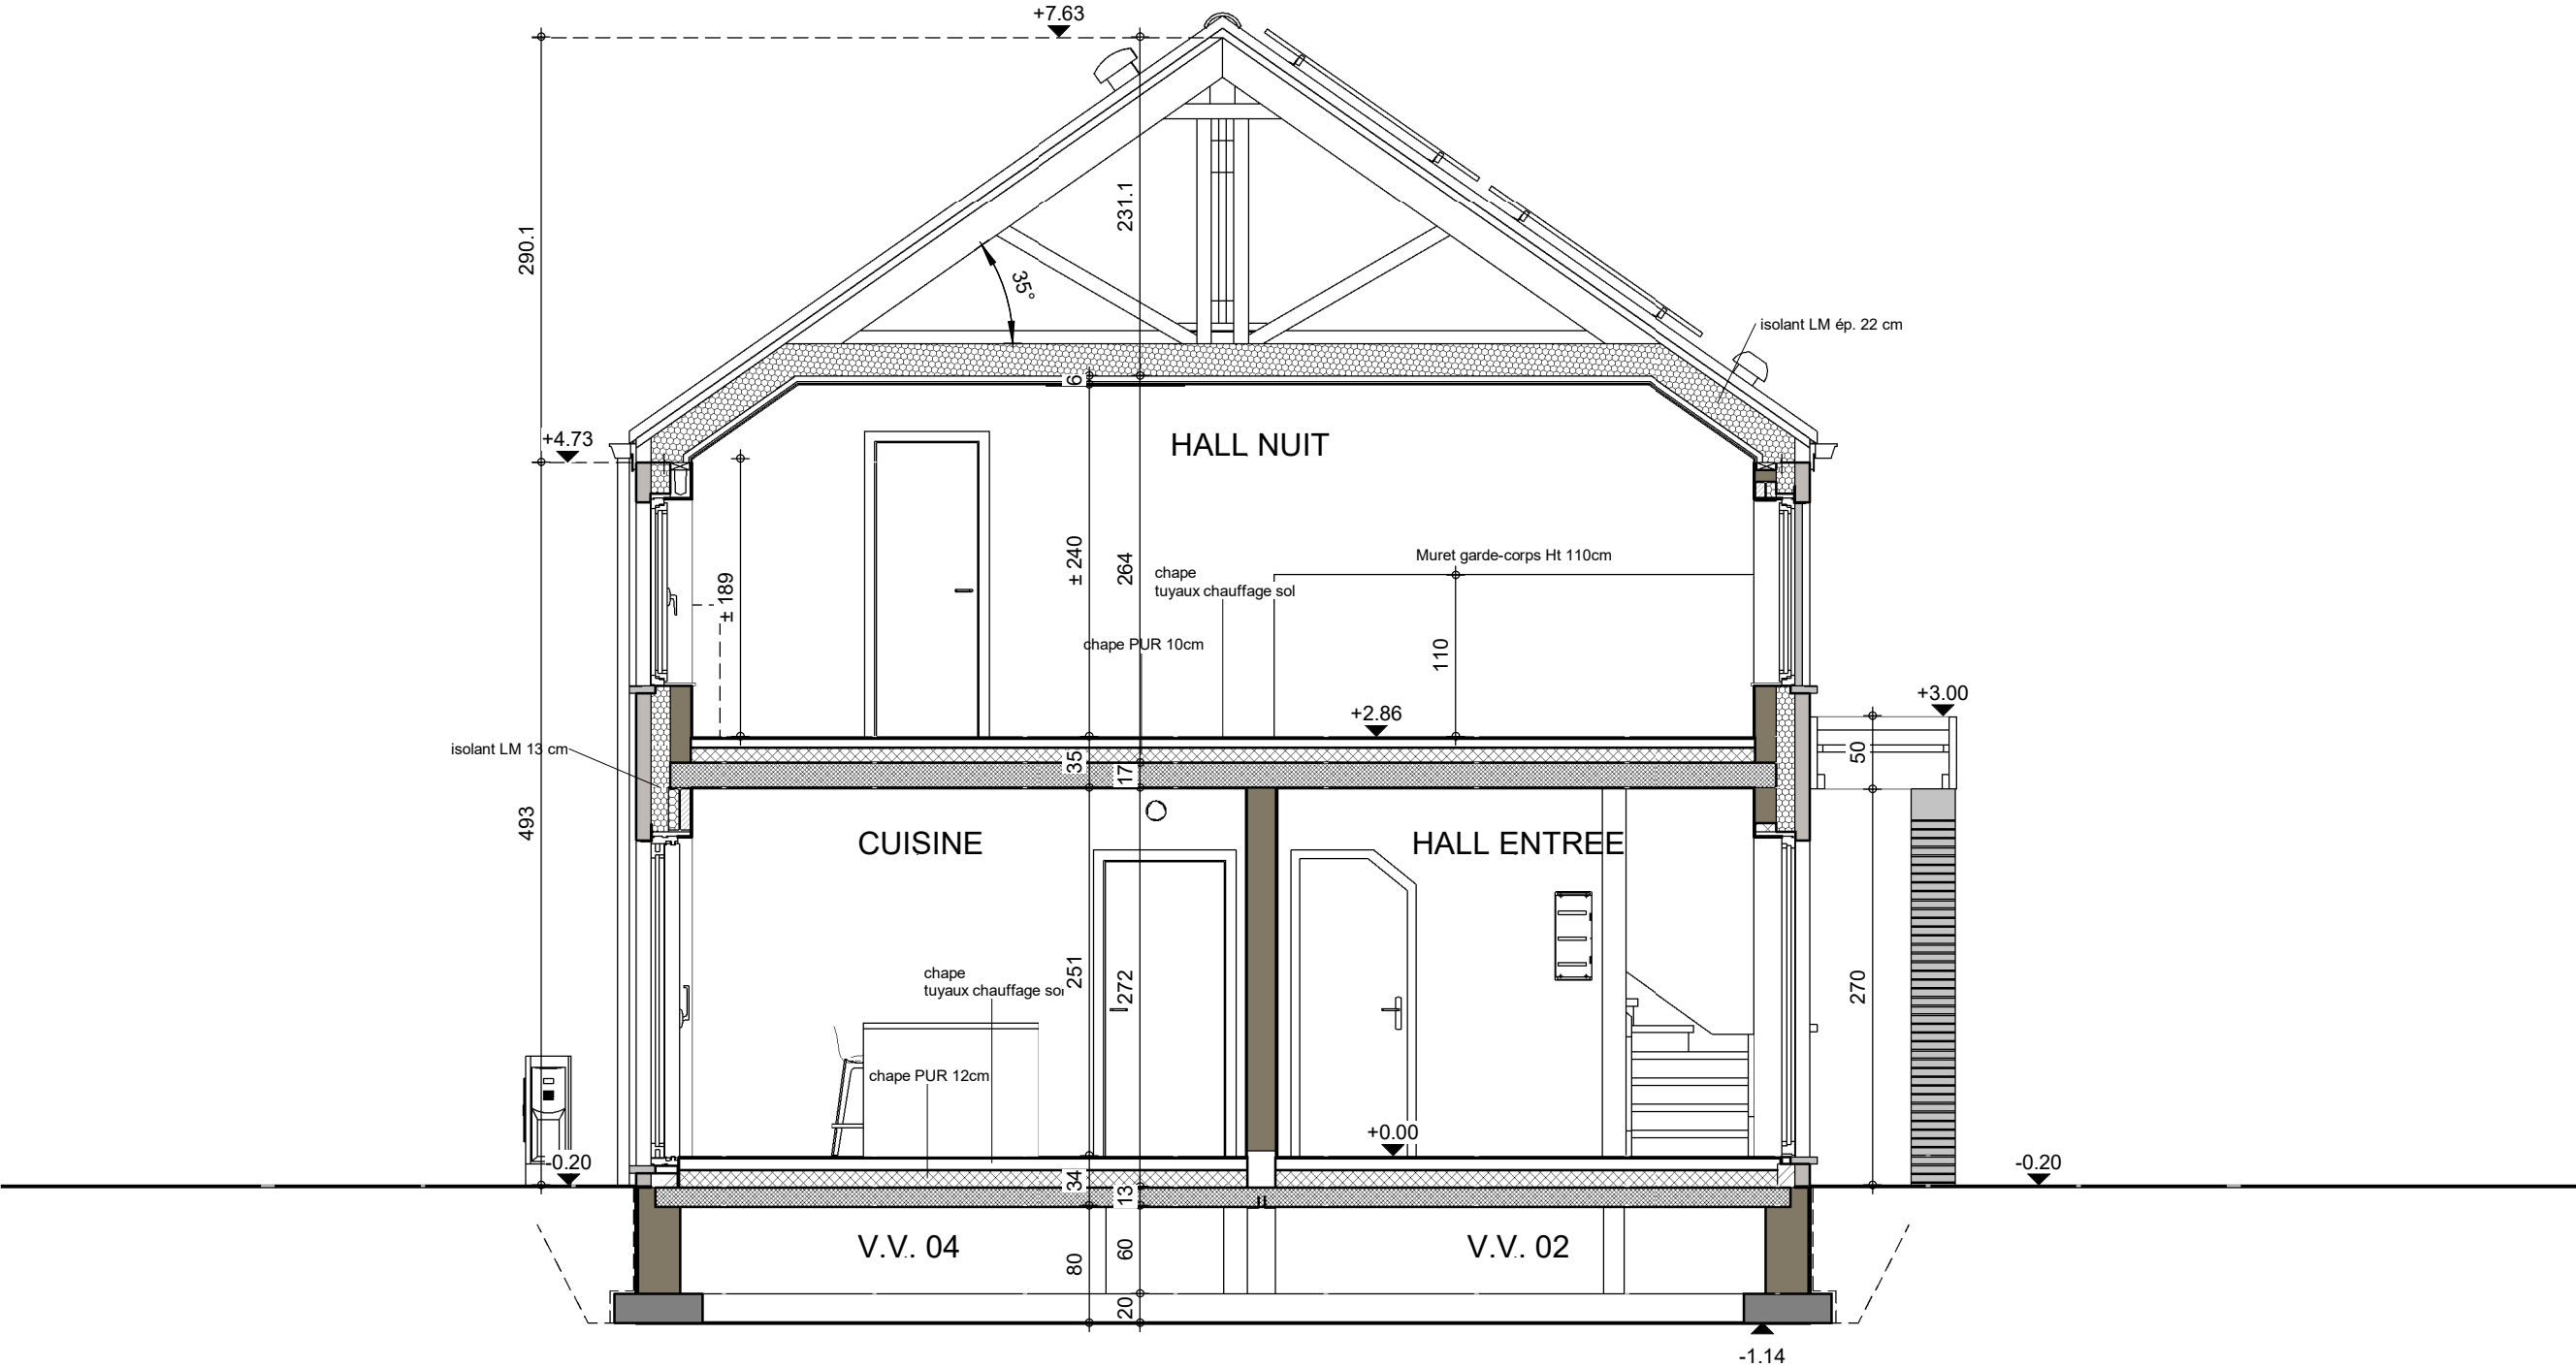

COUPE AA


AP-220604.01-/HERO/TOEL			
Date :	14/11/2023	Echelle :	1/50

Le présent projet reste la propriété de la S.A. THOMAS & PIRON. Il est protégé par la législation en matière de création et ne peut en aucun cas faire l'objet d'une copie même partielle sans l'autorisation de l'auteur.

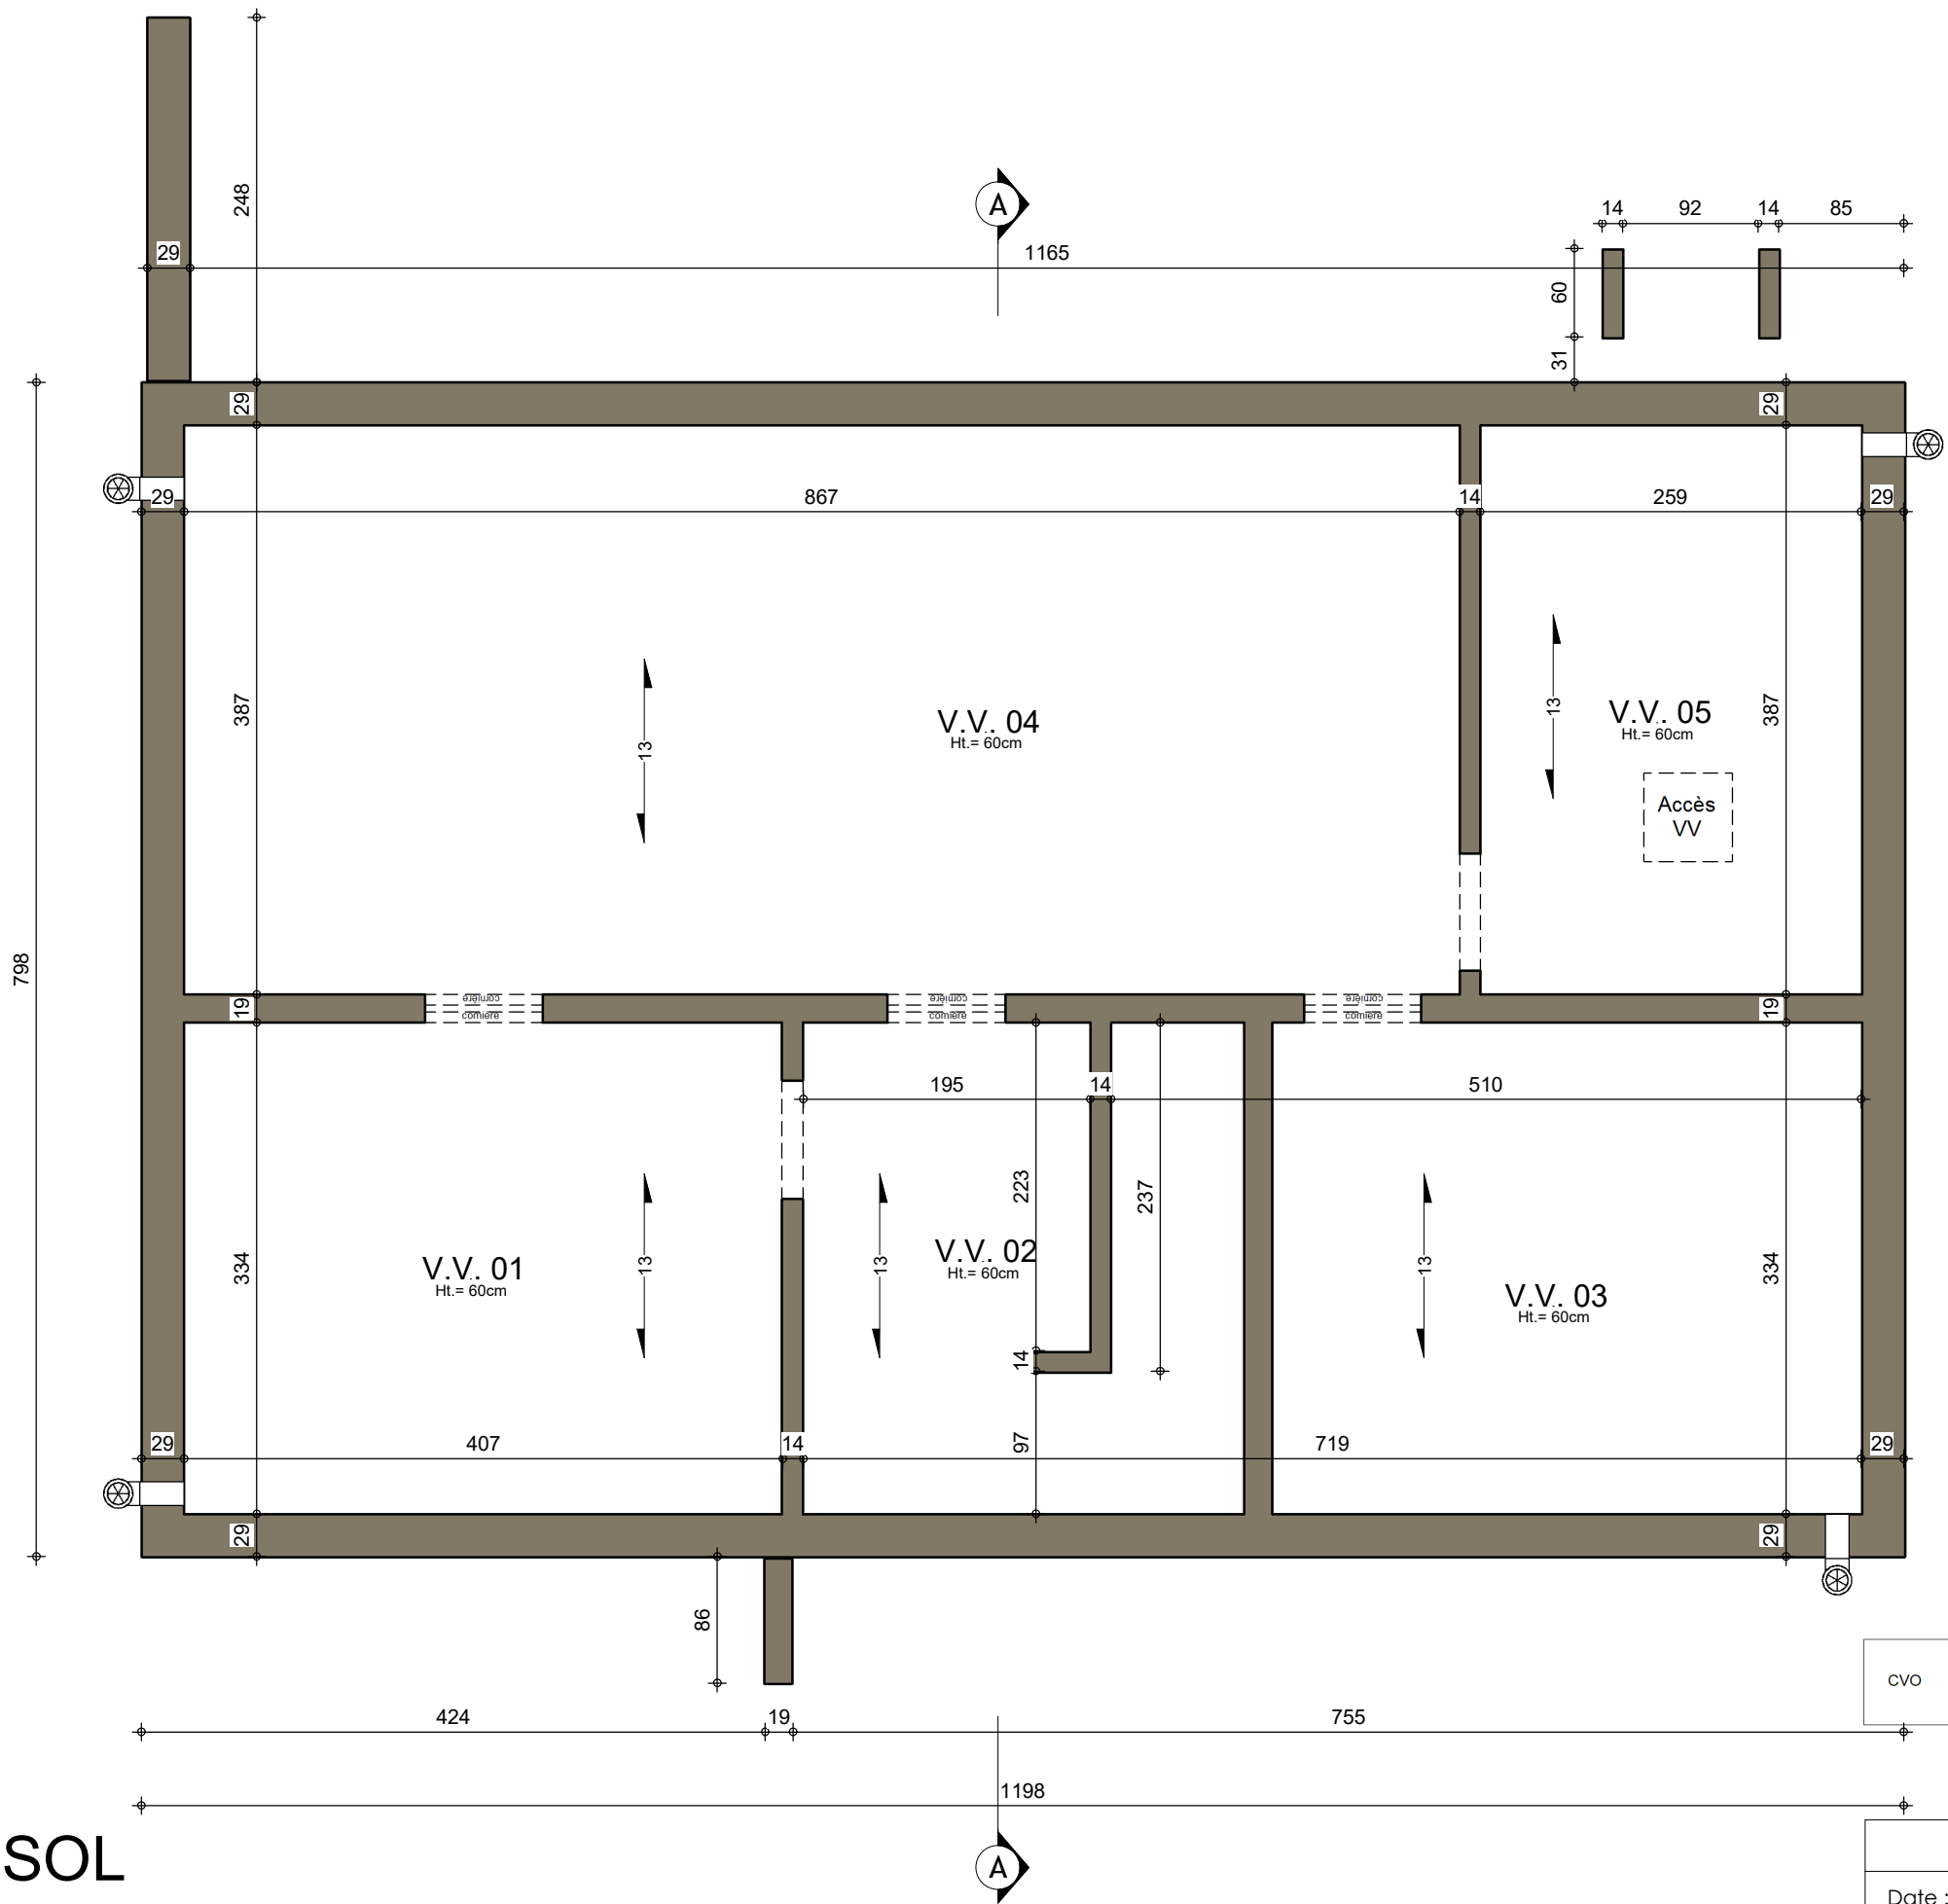

SOUS-SOL

AP-220604.01-/HERO/TOEL			
Date :	14/11/2023	Echelle :	1/50

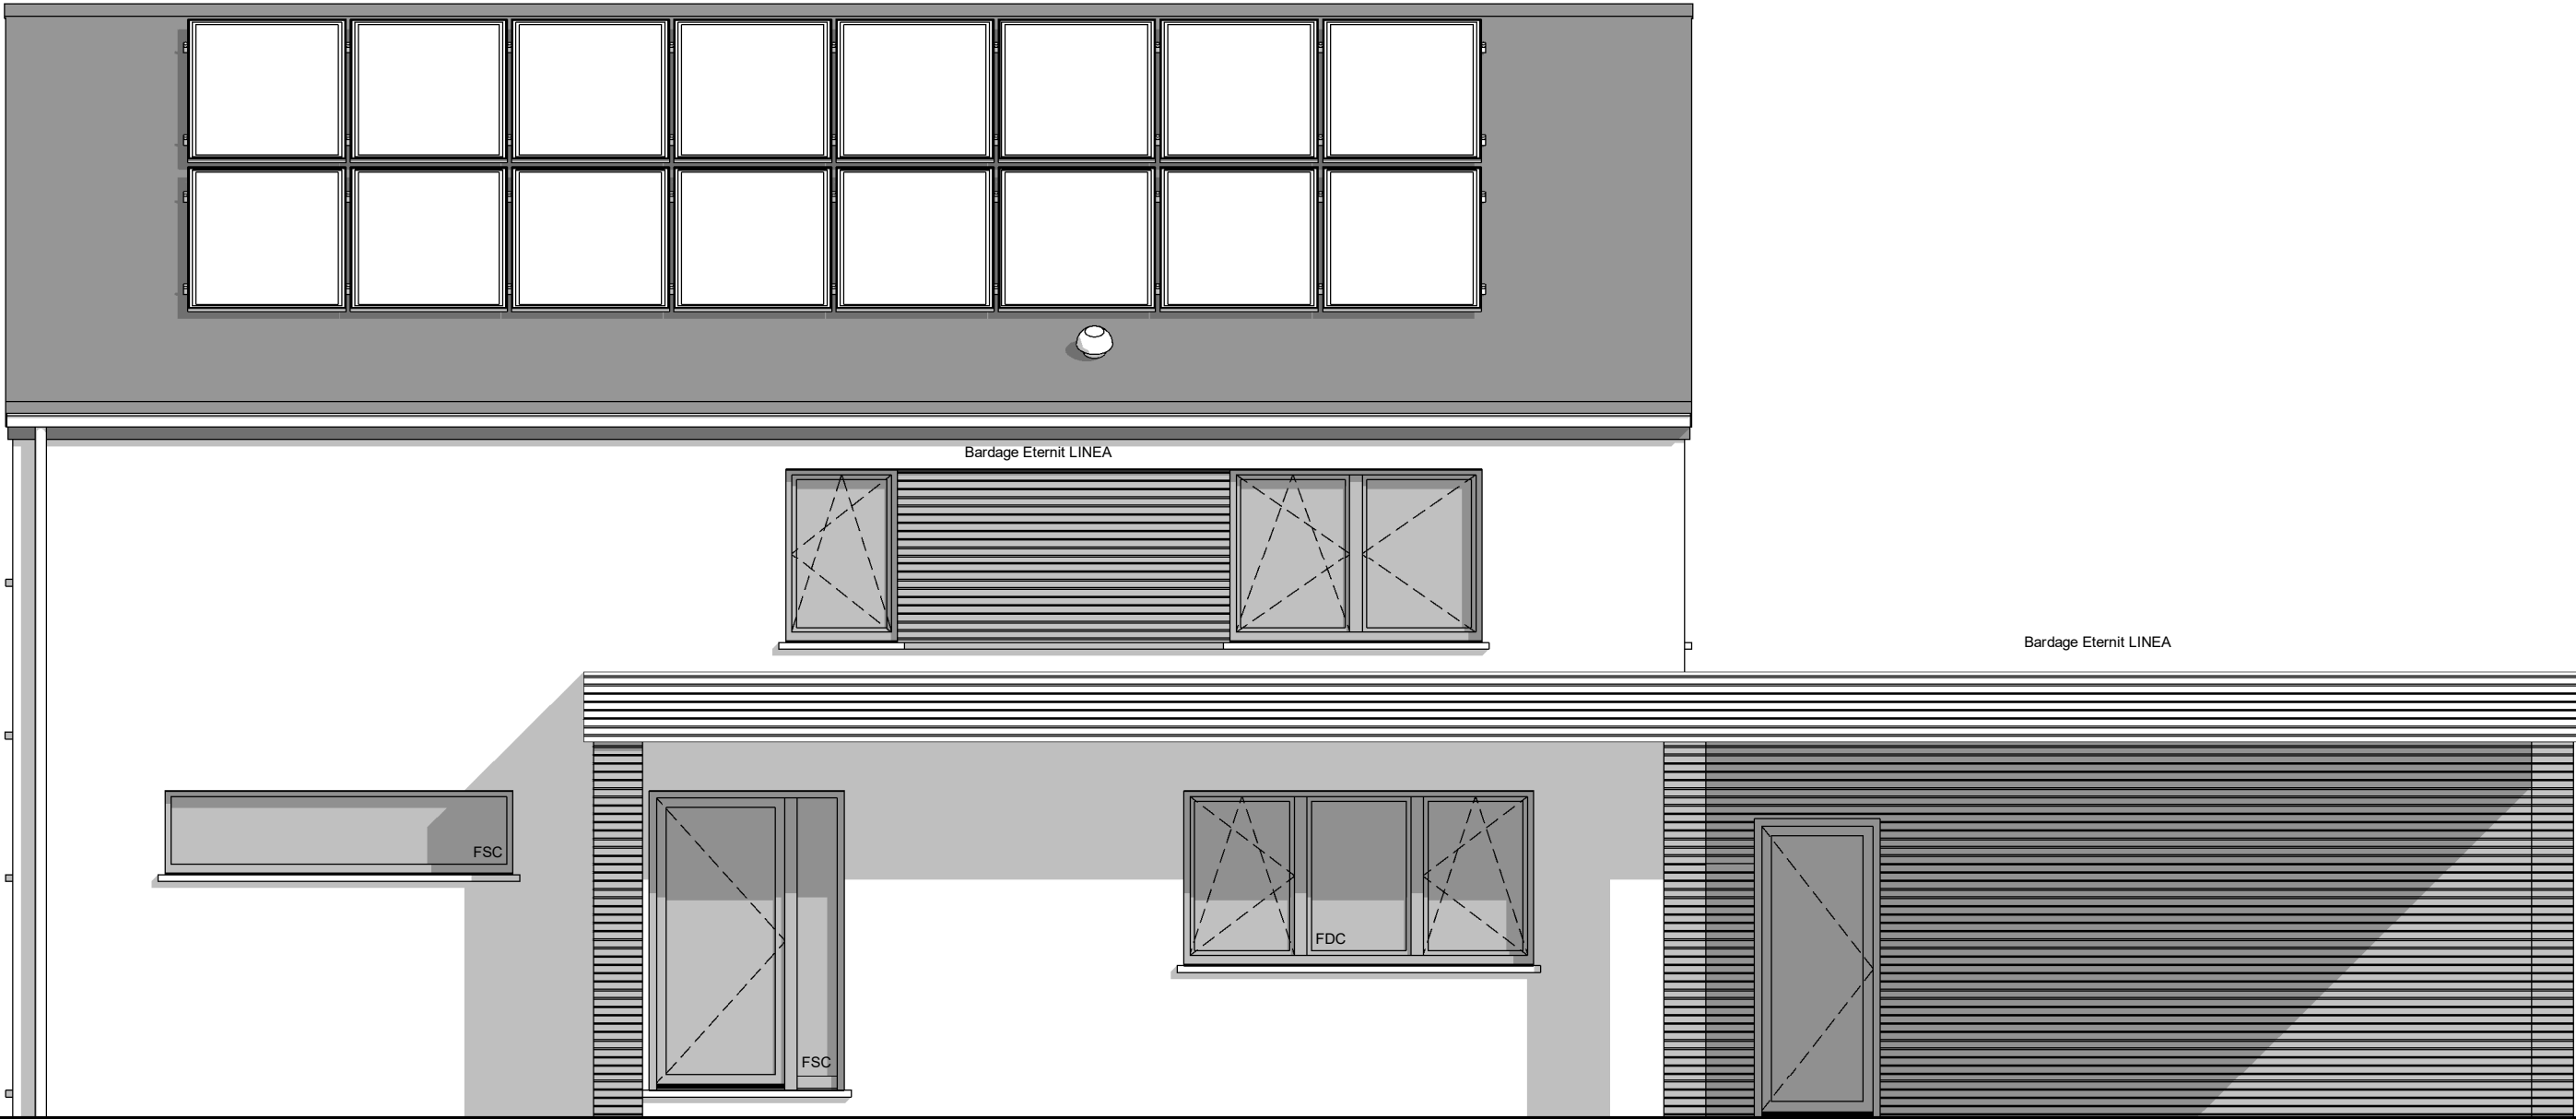

FACADE AVANT

AP-220604.01-/HERO/TOEL			
Date :	14/11/2023	Echelle :	1/50


Le présent projet reste la propriété de la S.A. THOMAS & PIRON. Il est protégé par la législation en matière de création et ne peut en aucun cas faire l'objet d'une copie même partielle sans l'autorisation de l'auteur.



FACADE ARRIERE

AP-220604.01-/HERO/TOEL		
Date :	14/11/2023	Echelle :


Le présent projet reste la propriété de la S.A. THOMAS & PIRON. Il est protégé par la législation en matière de création et ne peut en aucun cas faire l'objet d'une copie même partielle sans l'autorisation de l'auteur.

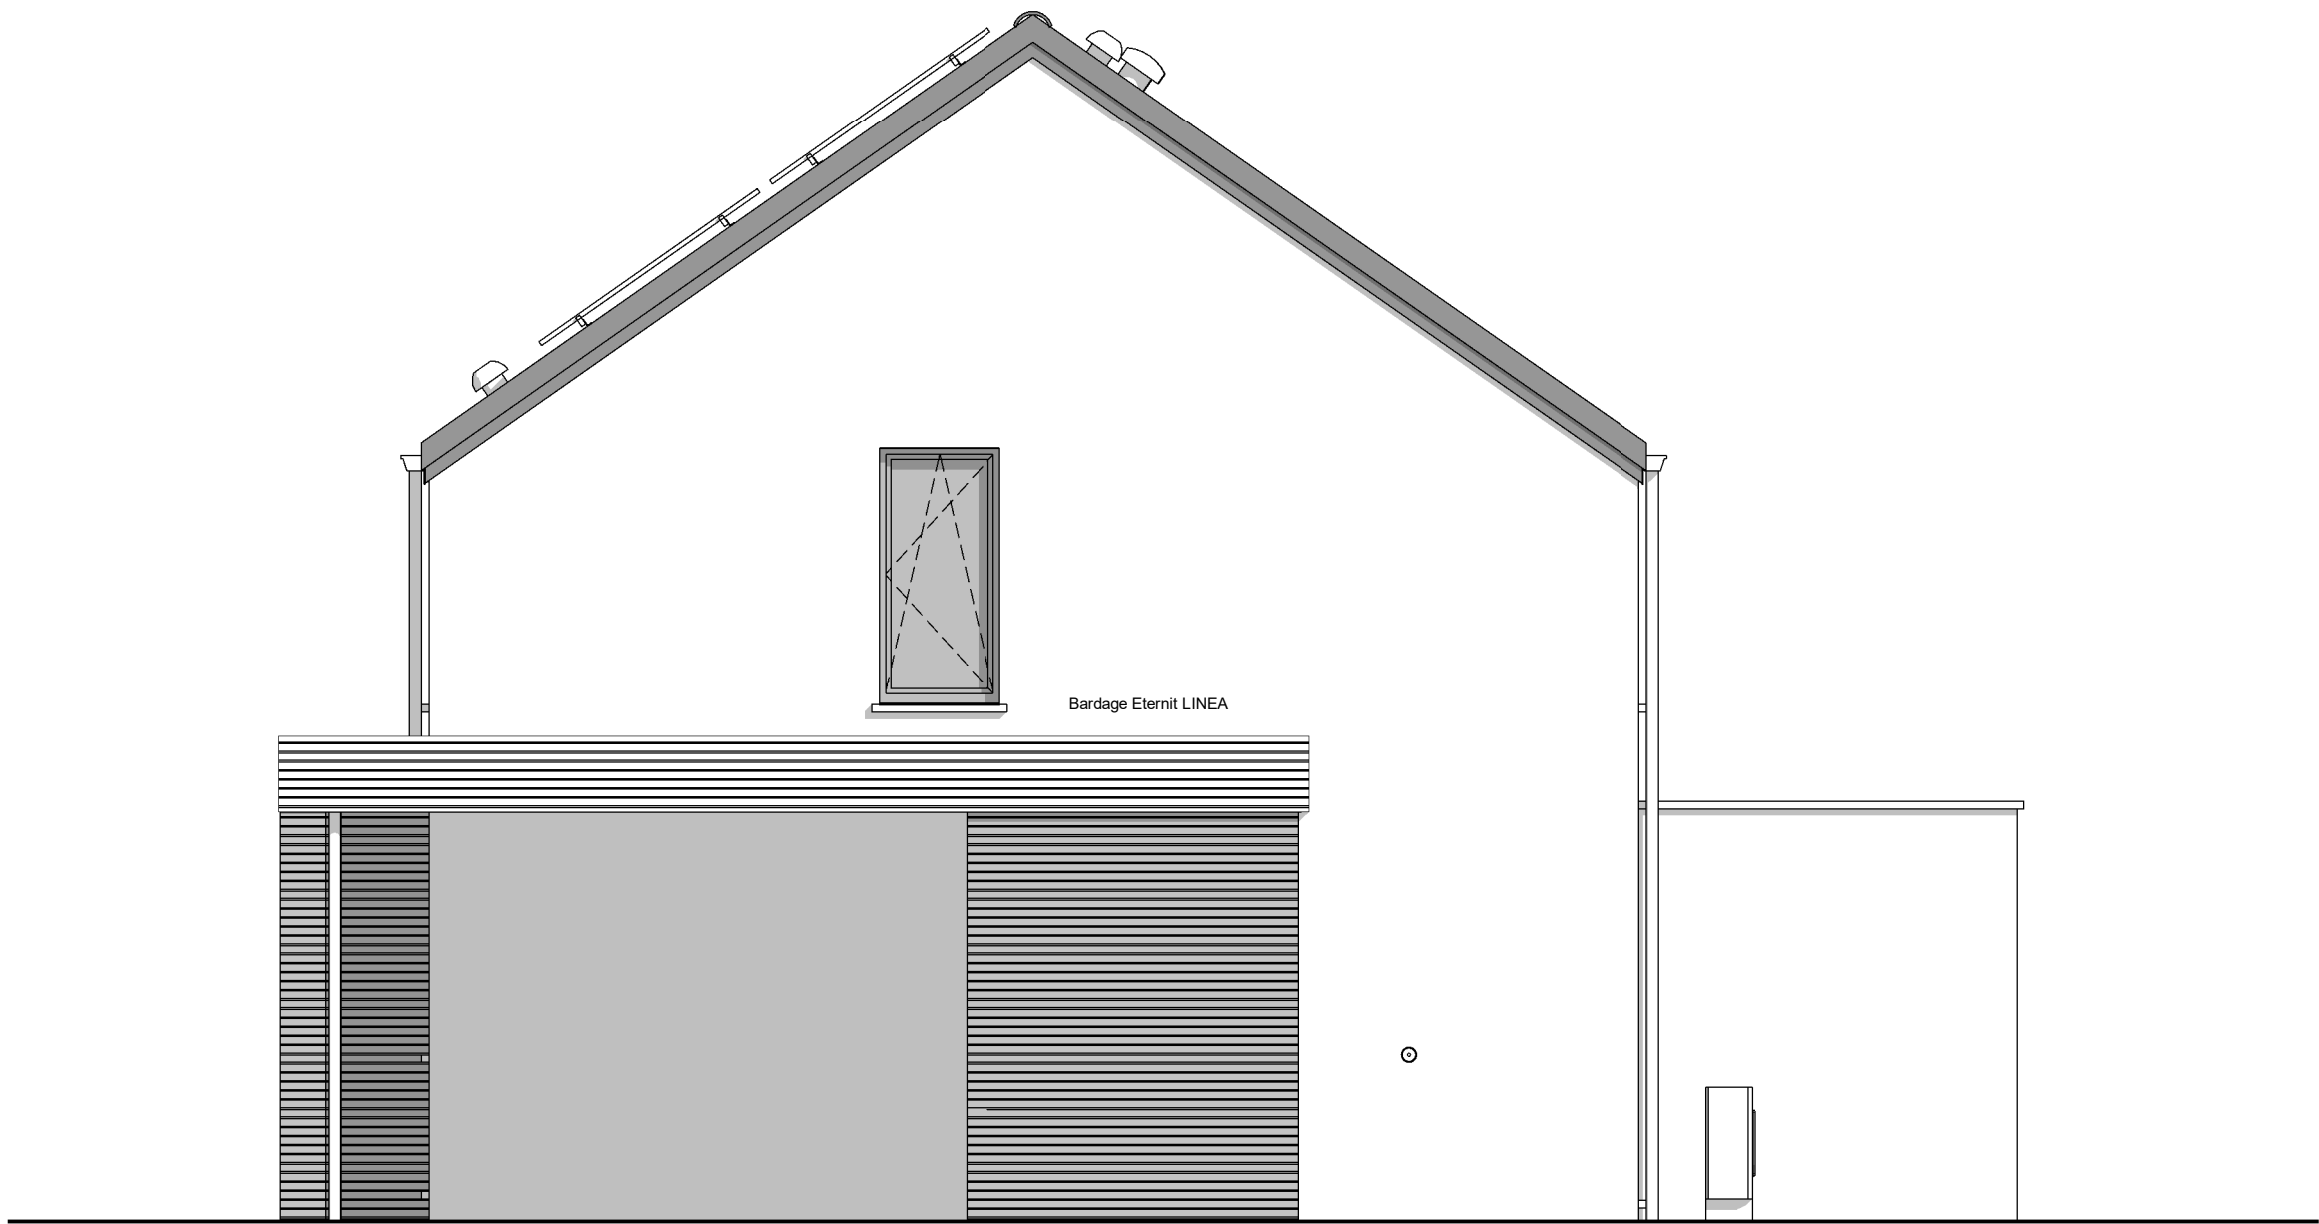

PIGNON DROIT

AP-220604.01-/HERO/TOEL			
Date :	14/11/2023	Echelle :	1/50

Le présent projet reste la propriété de la S.A. THOMAS & PIRON. Il est protégé par la législation en matière de création et ne peut en aucun cas faire l'objet d'une copie même partielle sans l'autorisation de l'auteur.

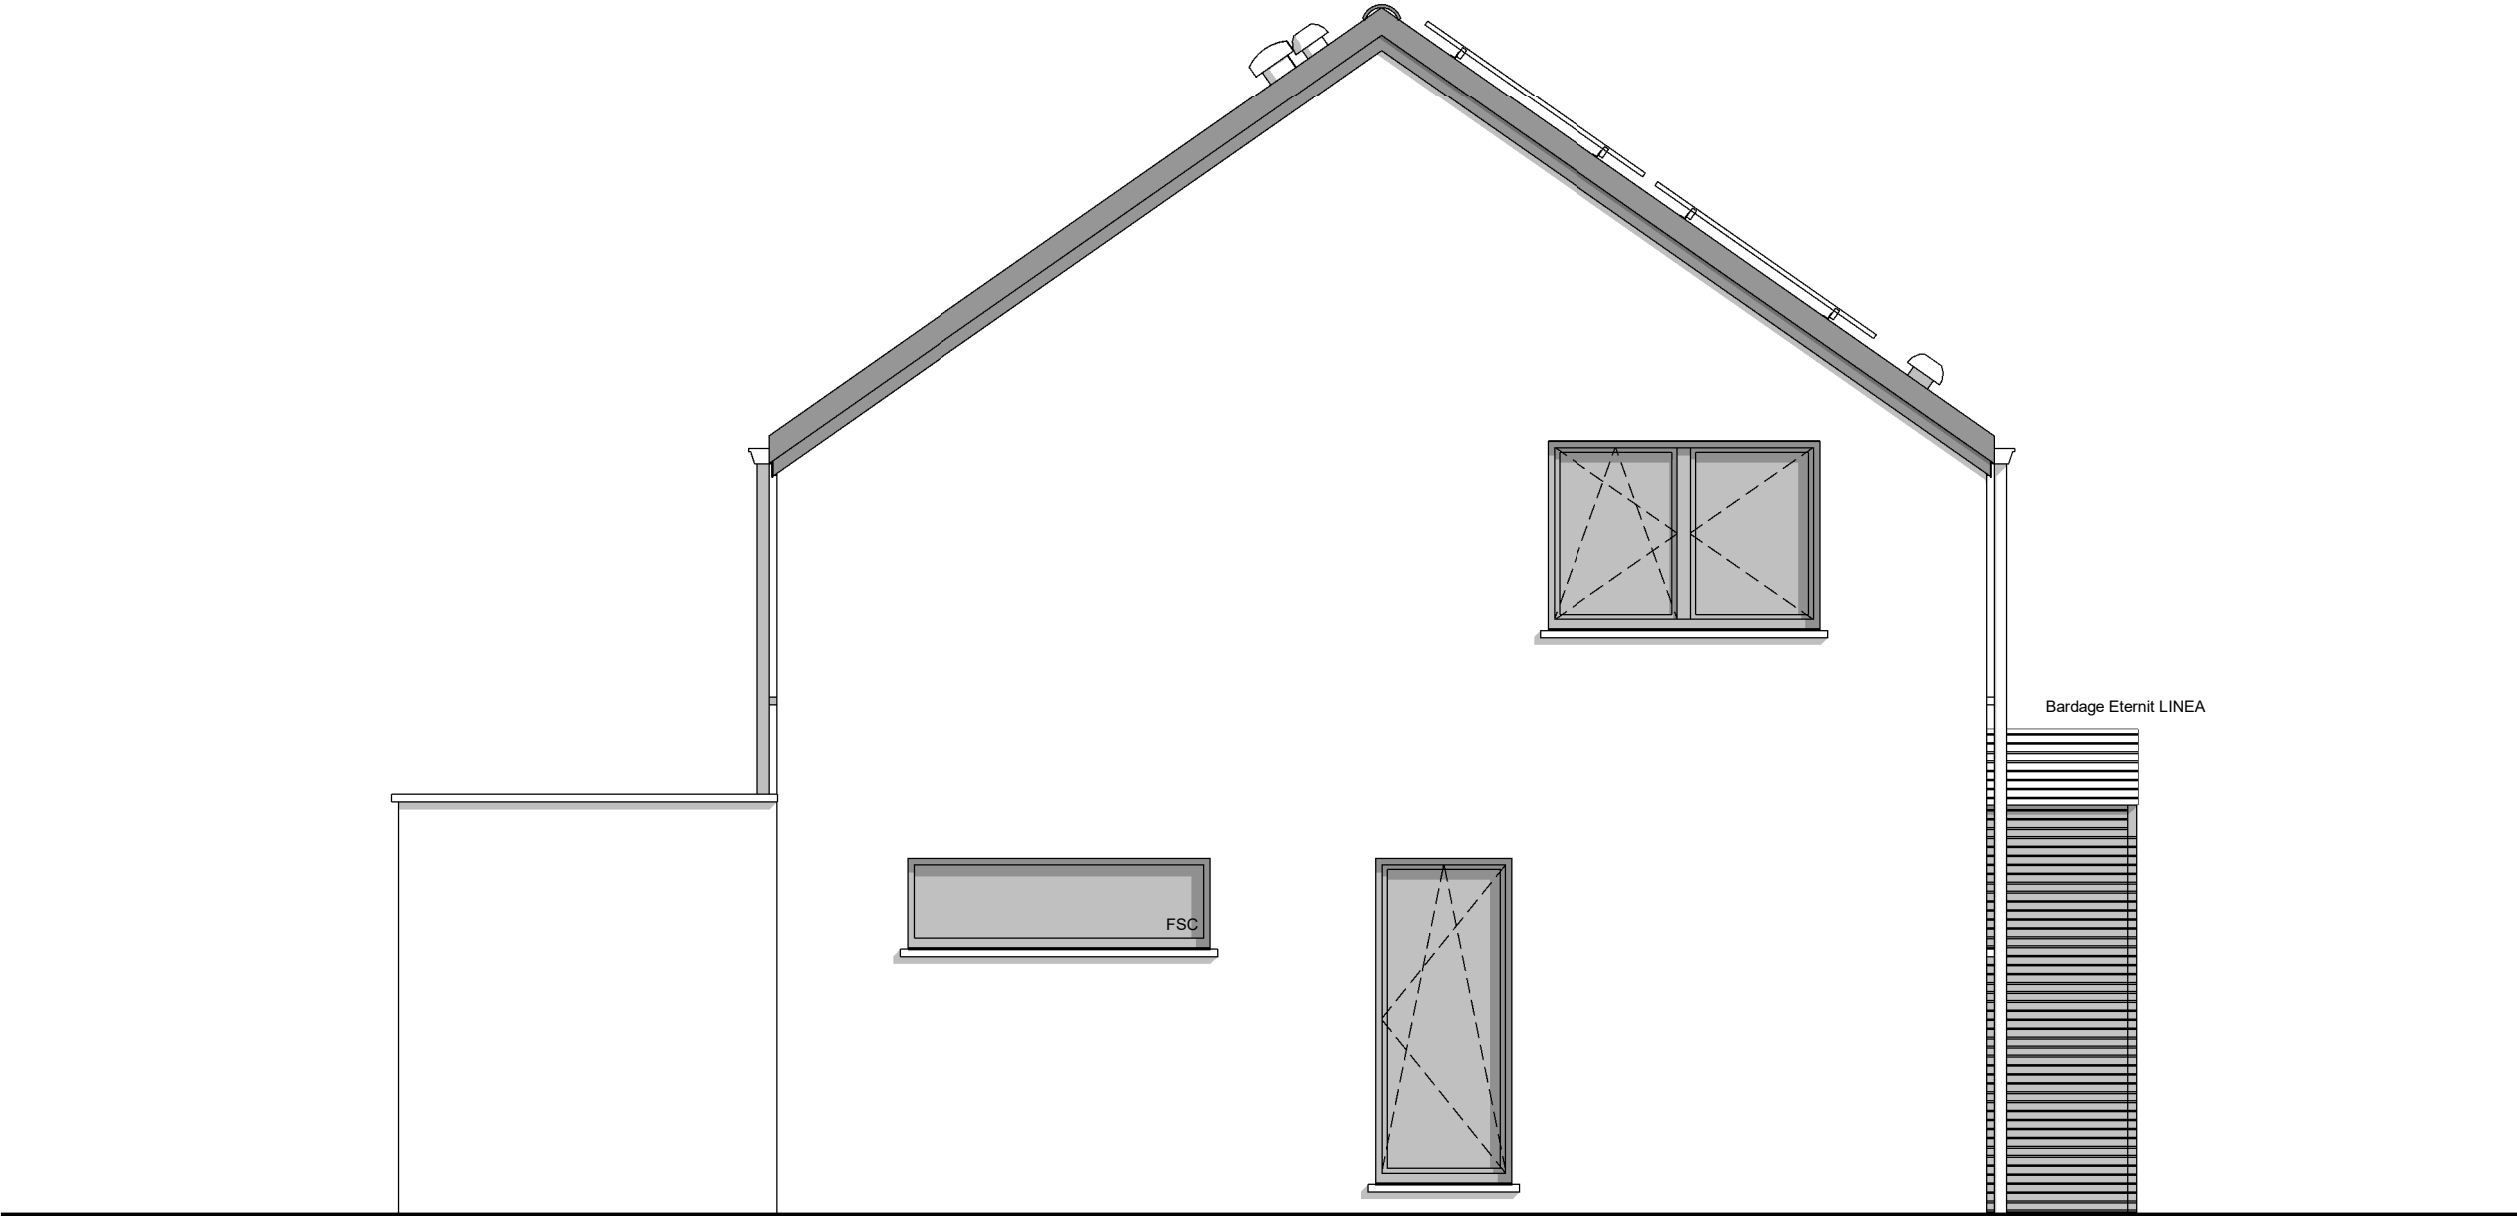

PIGNON GAUCHE

AP-220604.01-/HERO/TOEL			
Date :	14/11/2023	Echelle :	1/50

Le présent projet reste la propriété de la S.A. THOMAS & PIRON. Il est protégé par la législation en matière de création et ne peut en aucun cas faire l'objet d'une copie même partielle sans l'autorisation de l'auteur.