




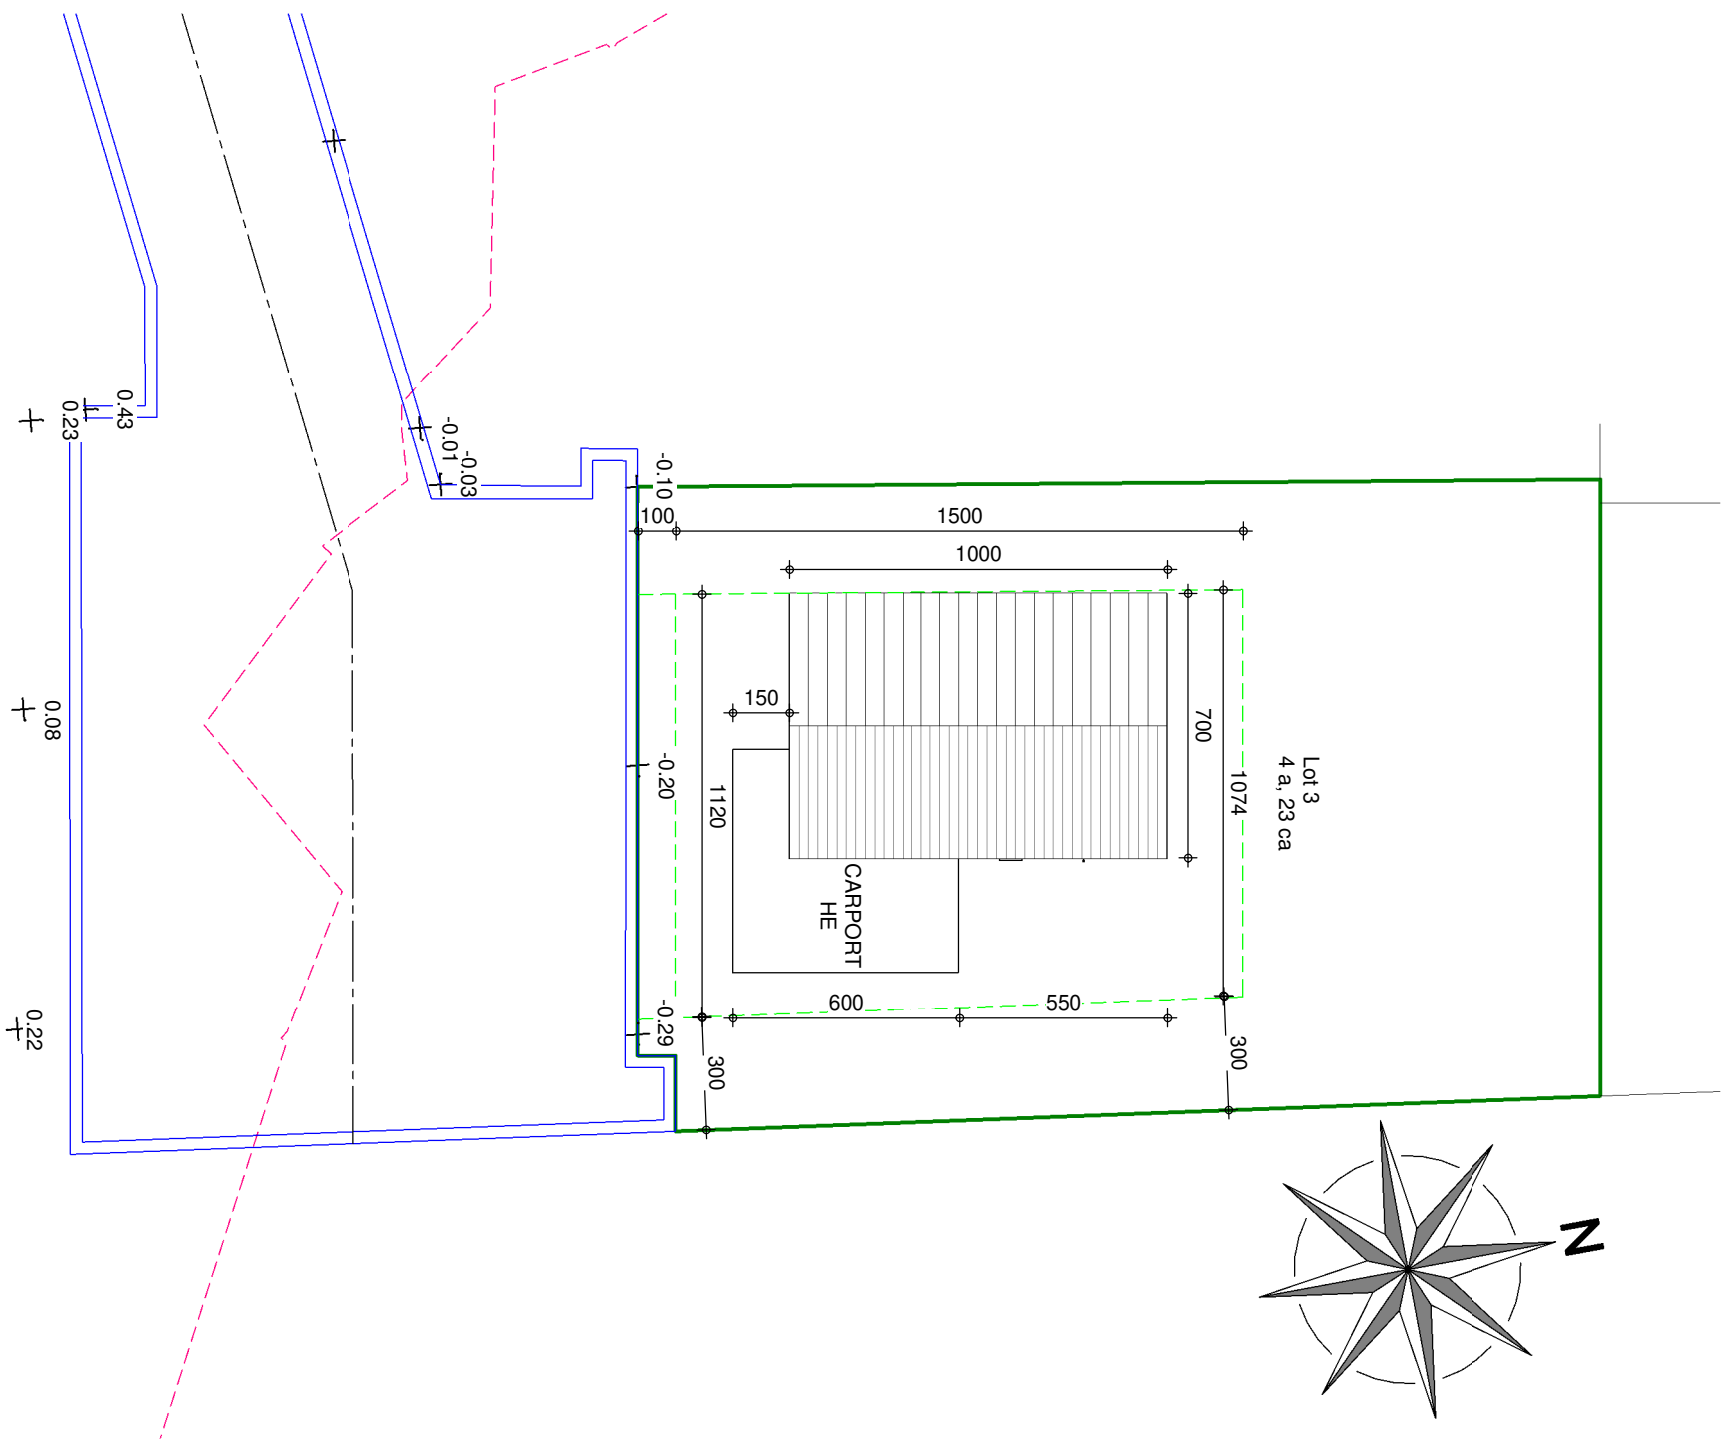

IMPLANTATION

AP-2019-085 / TOLO / LETH / LIP			
Date :	18/11/2019	Echelle :	1/200

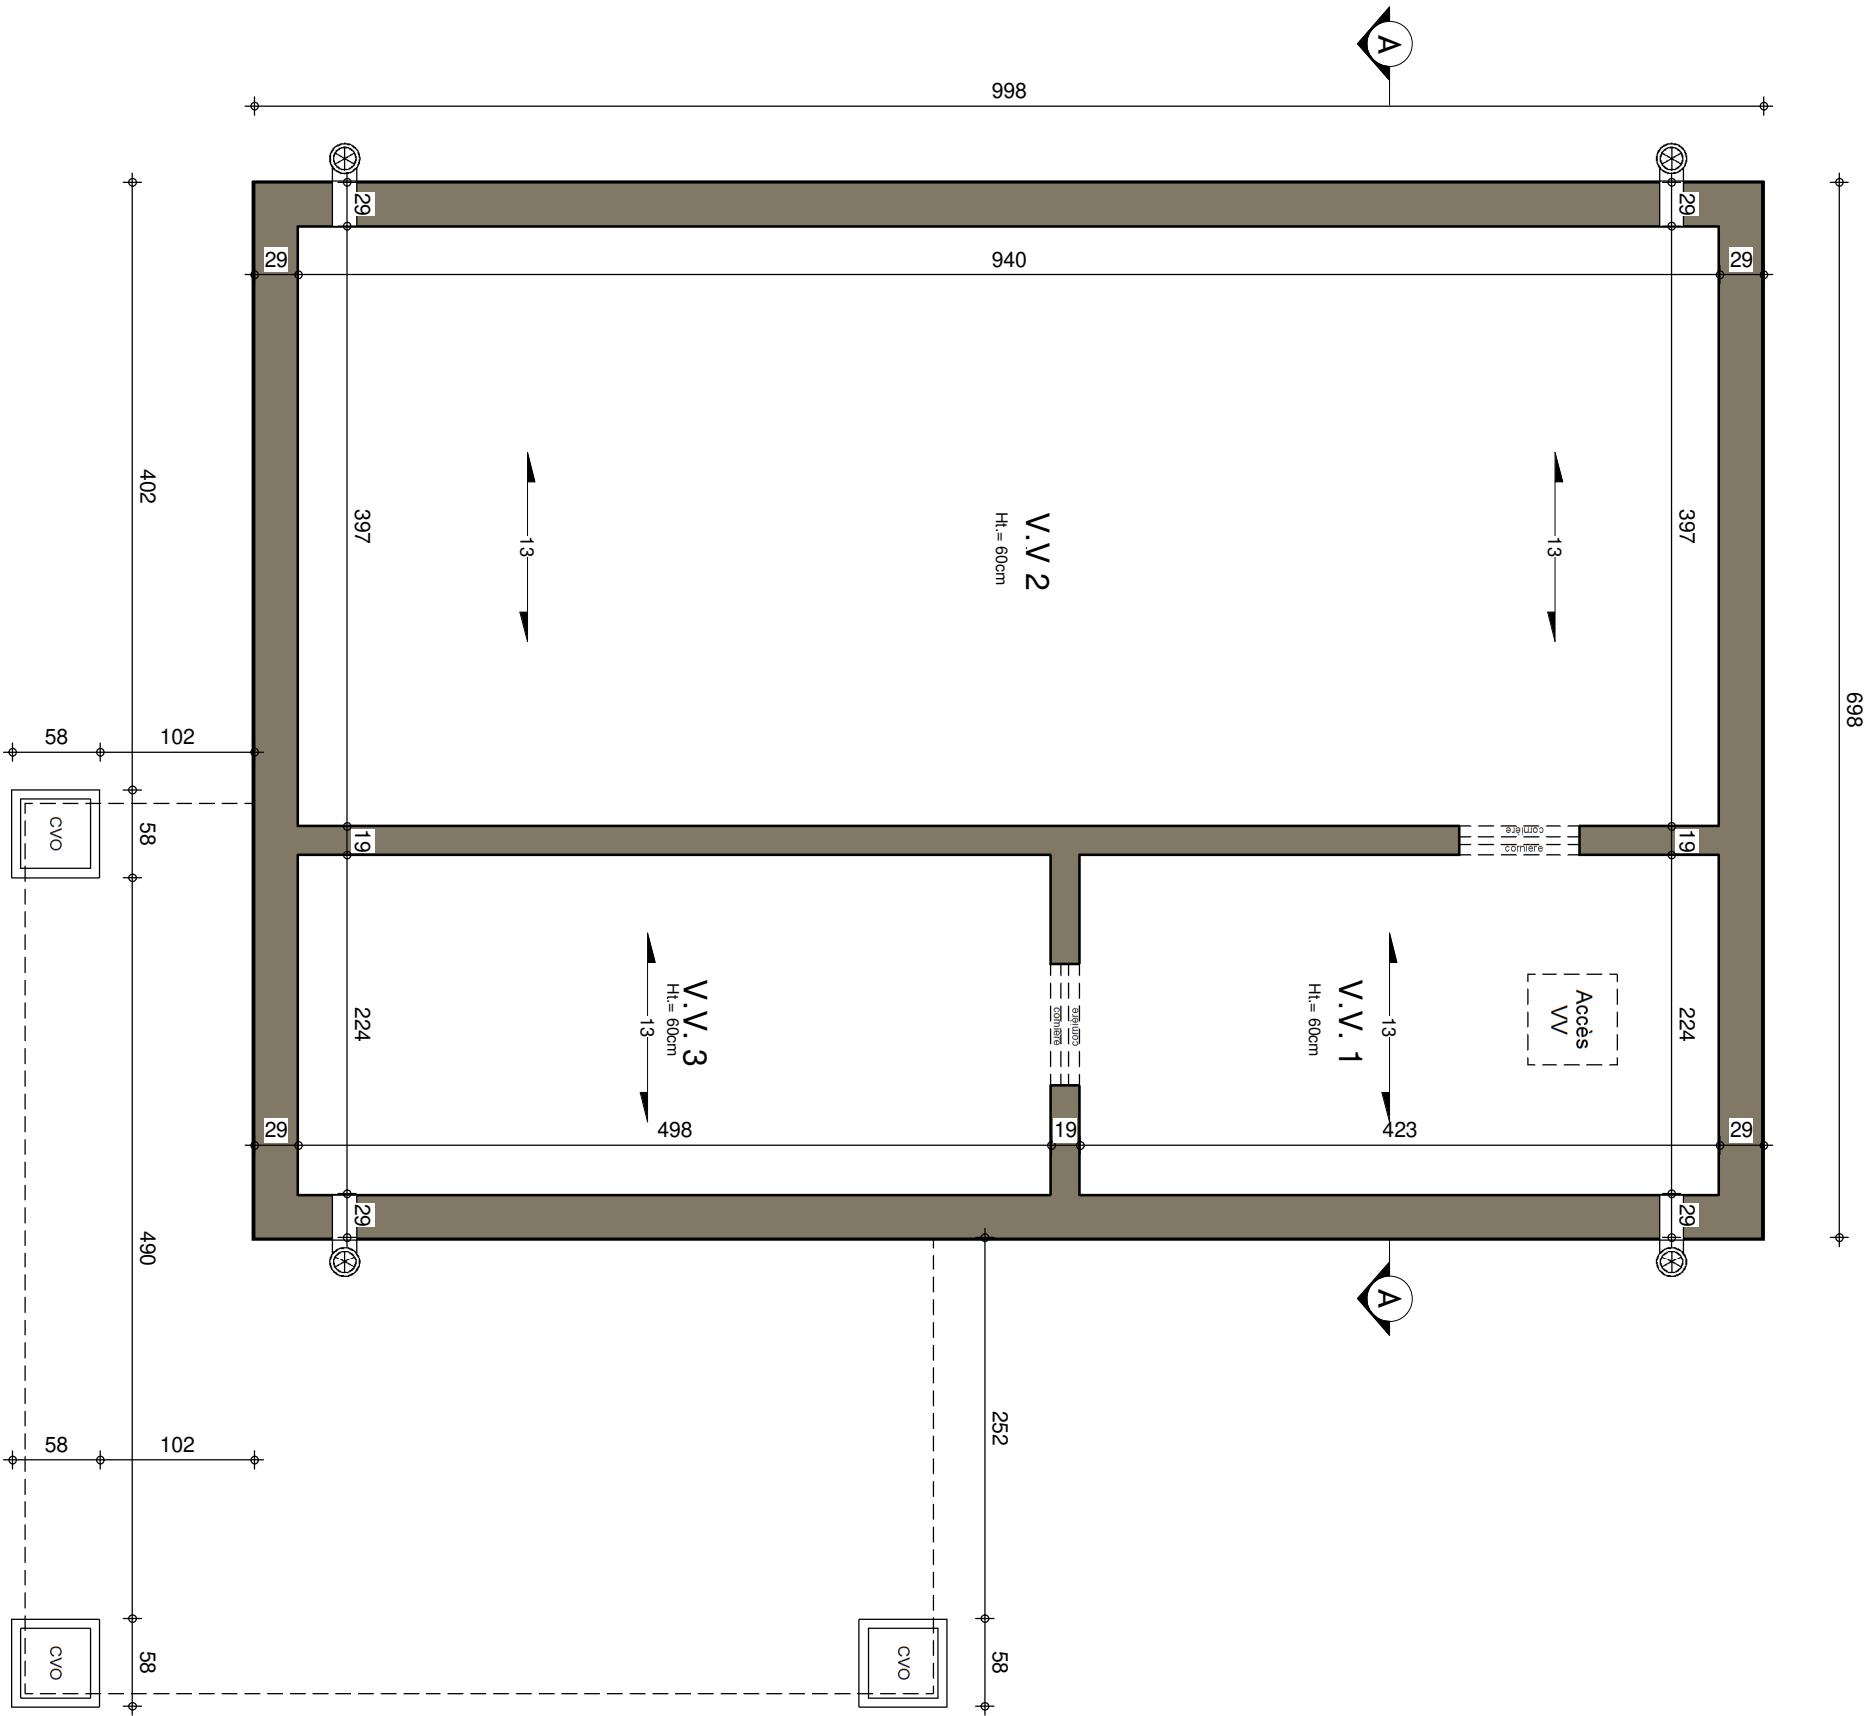


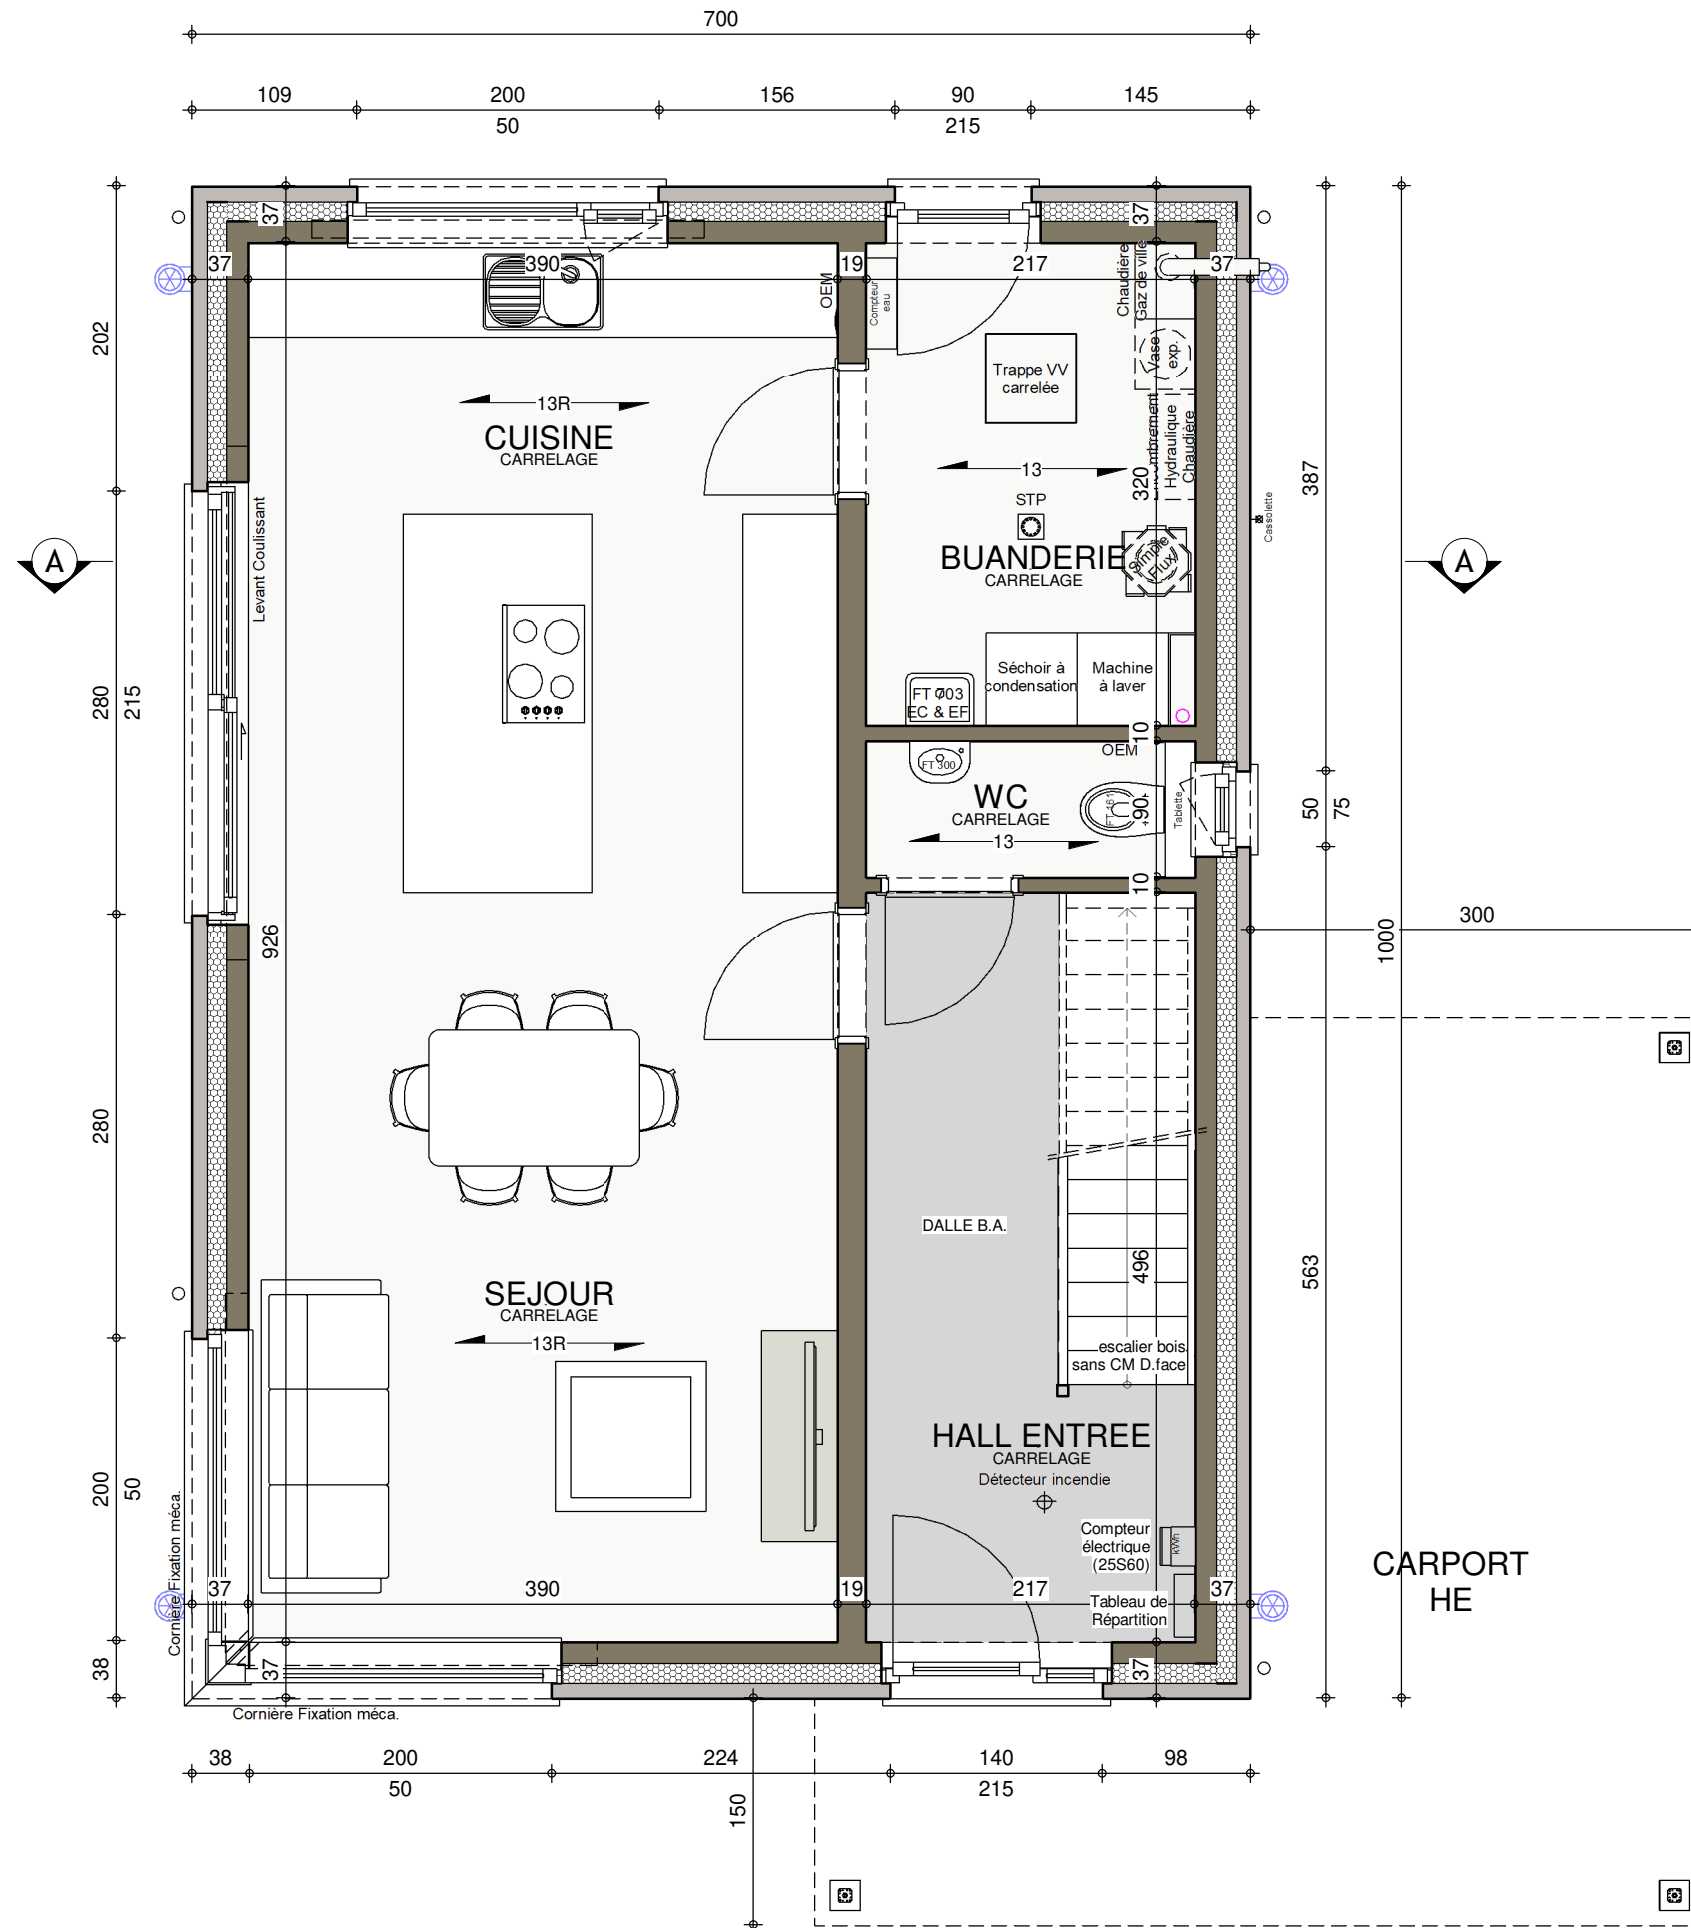

REZ-DE-CHAUSSEE


AP-2019-085 / TOLO / LETH / LIP

Date :	18/11/2019	Echelle :	1/50
--------	------------	-----------	------

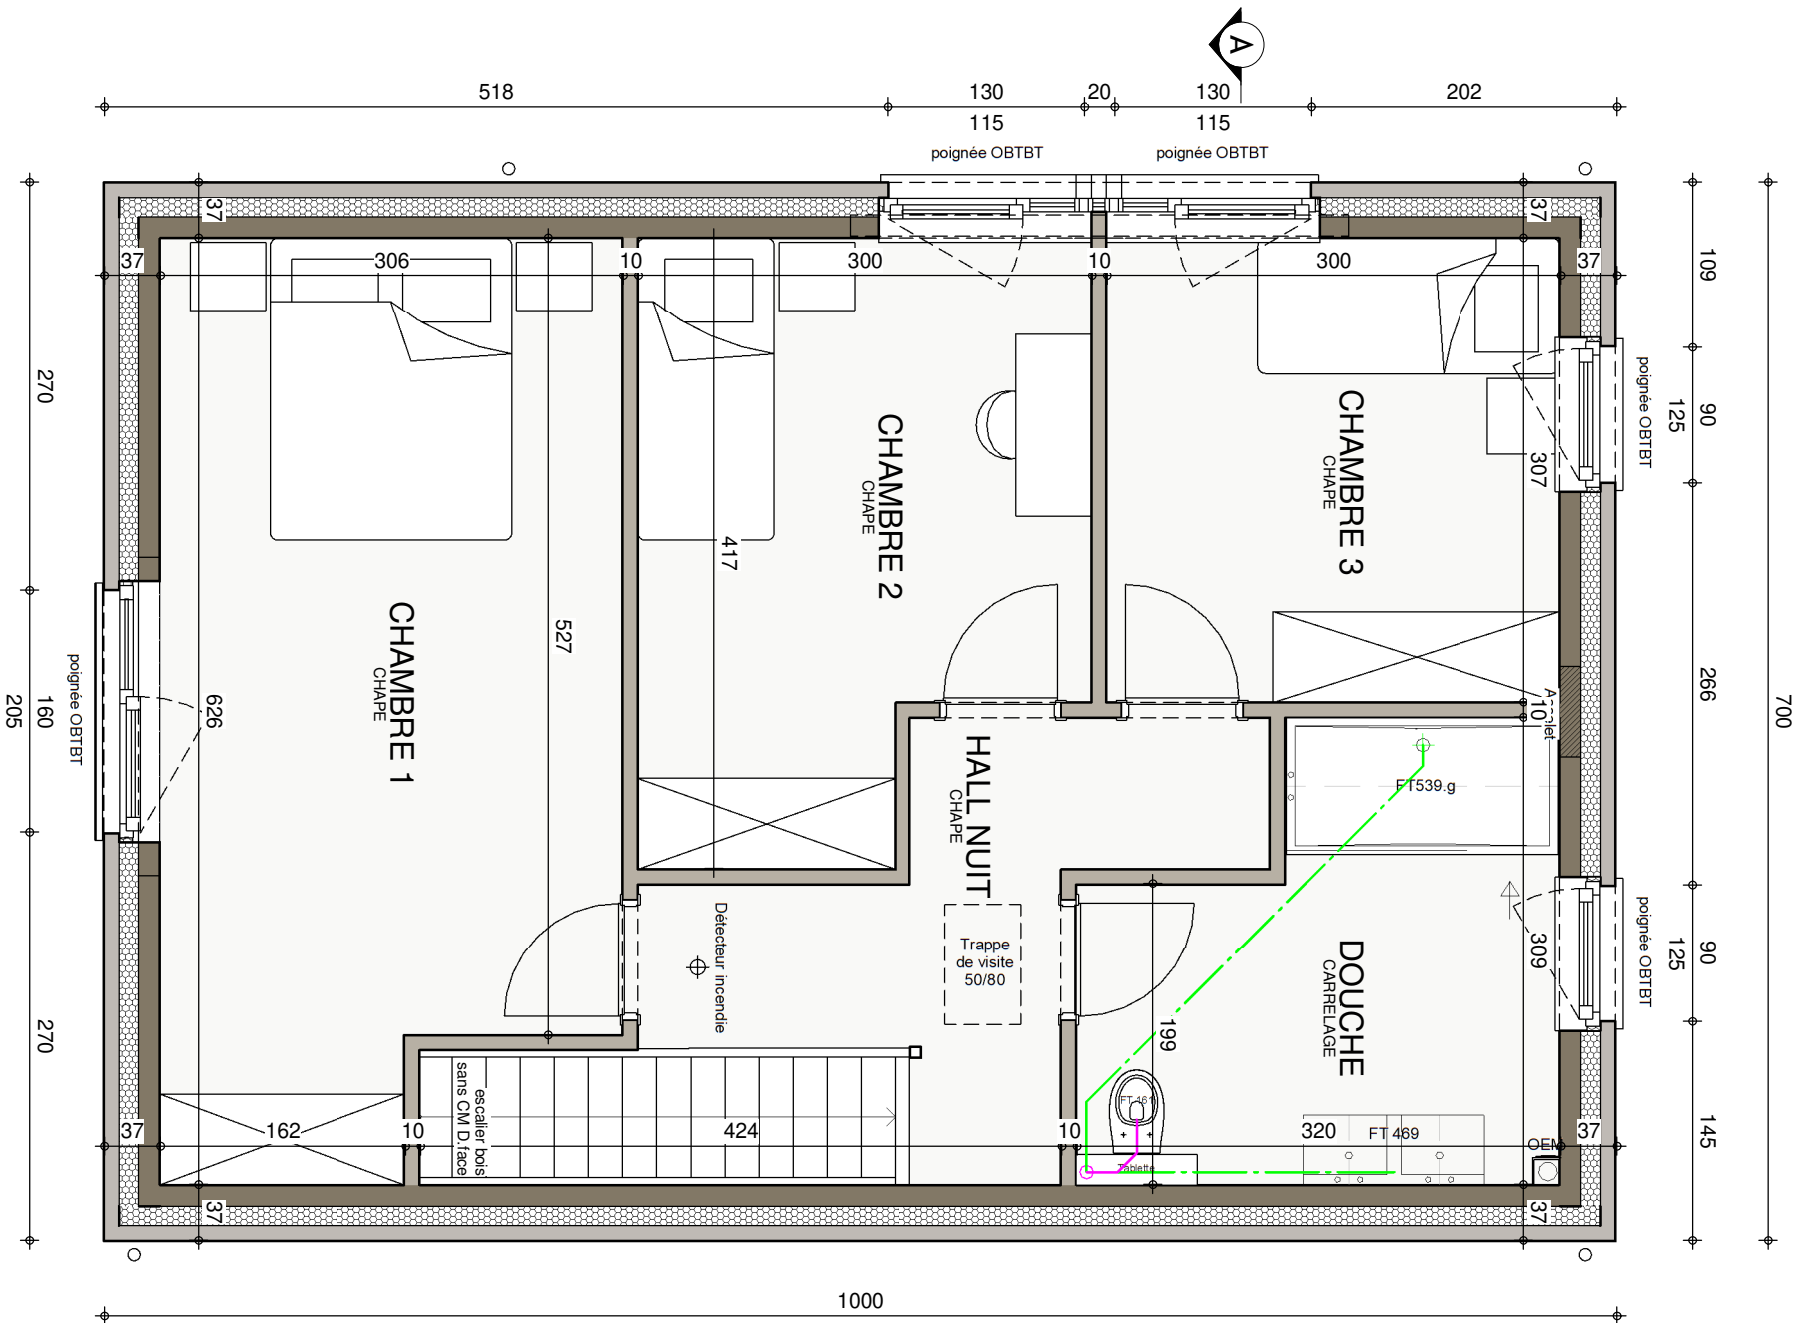


ETAGE

AP-2019-085 / TOLO / LETH / LP
Date : 18/11/2019
Echelle : 1/50

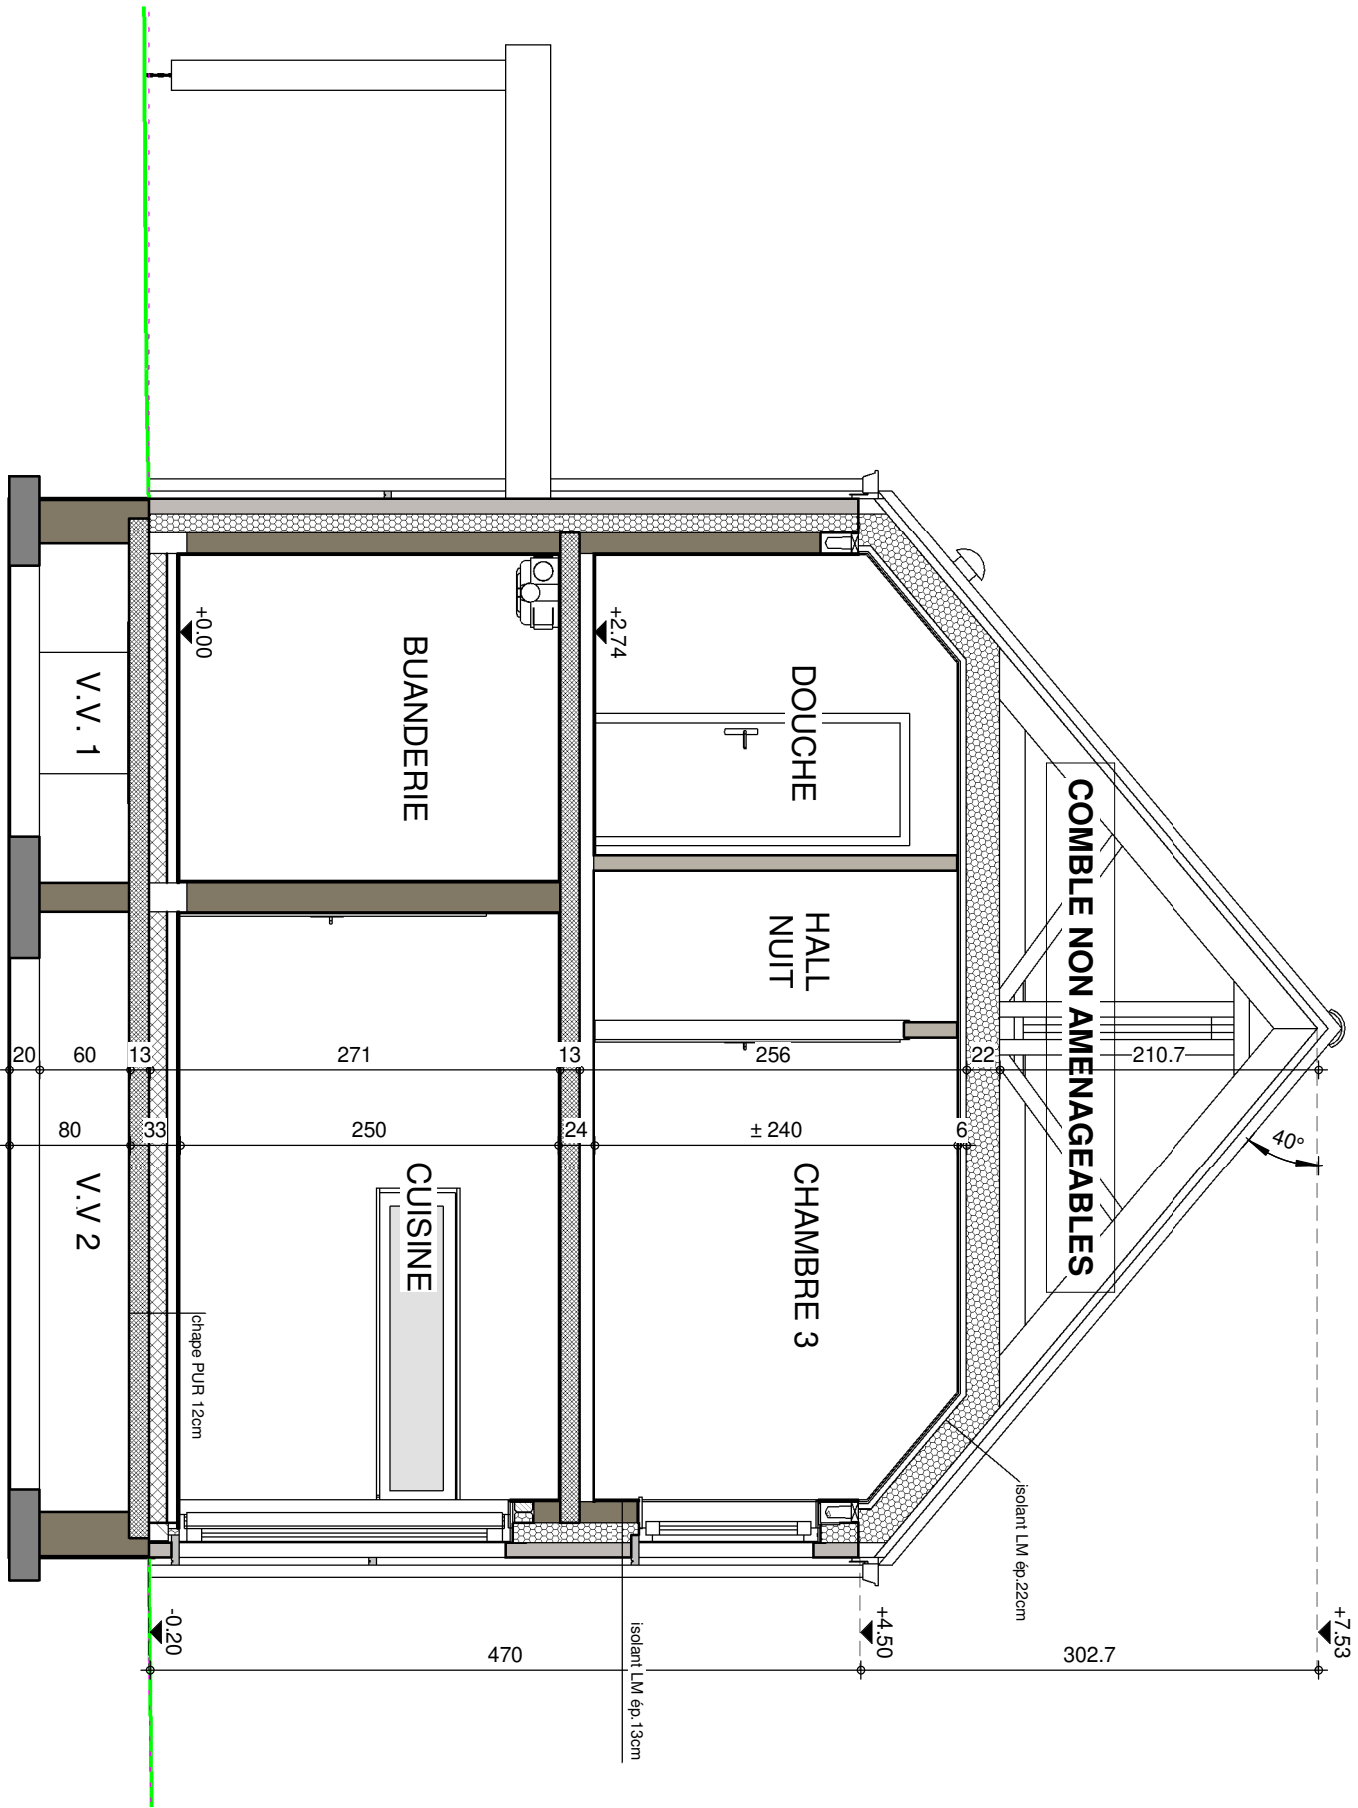


COUPE AA


	AP-2019-085 / TOLO / LETH / LIP	
Date :	18/11/2019	Echelle : 1/50

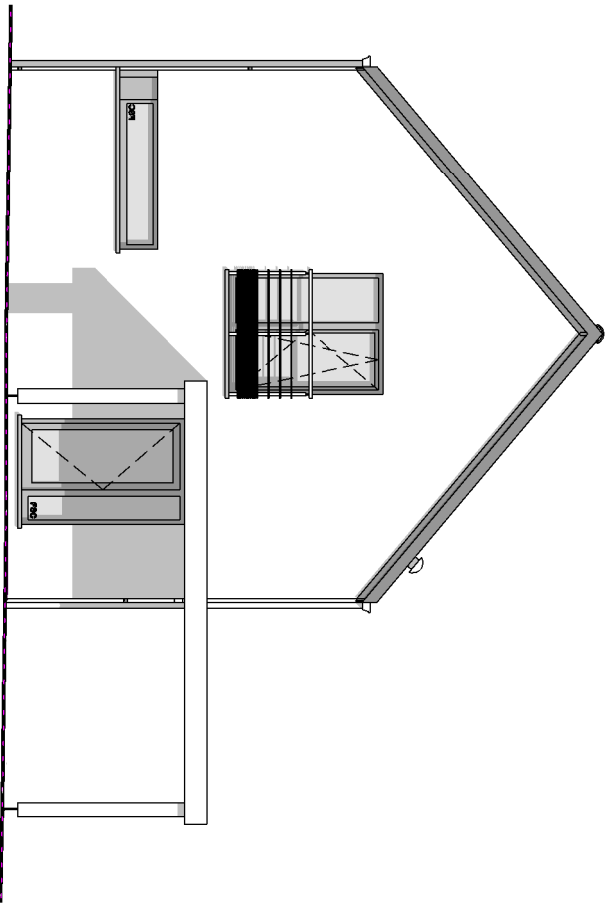


PIGNON AVANT

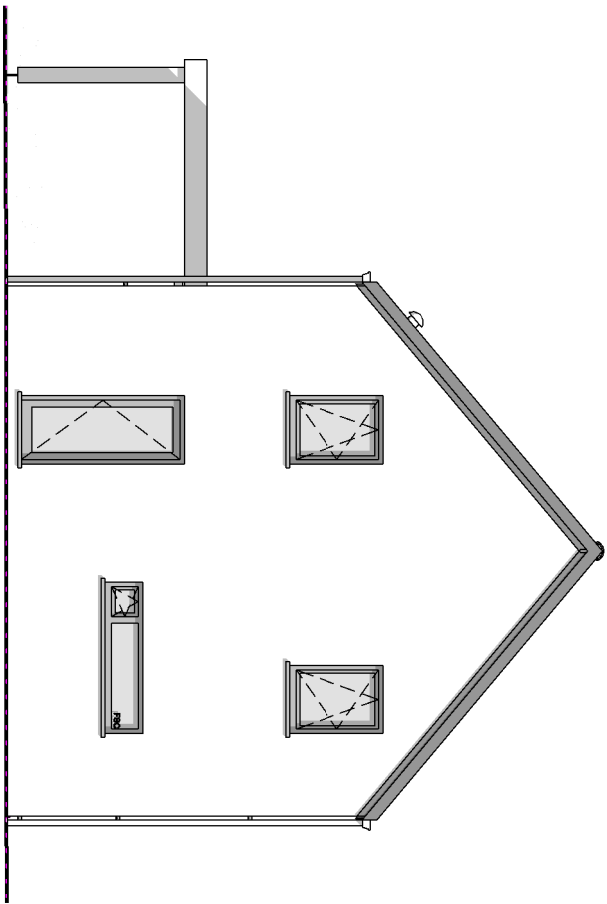

PIGNON ARRIERE

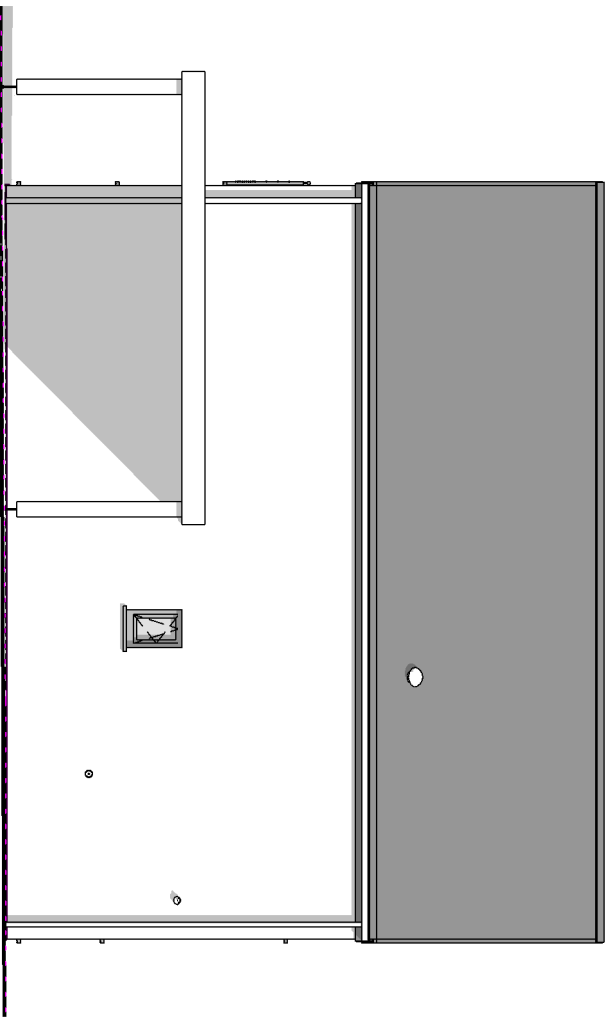


FACADE DROITE

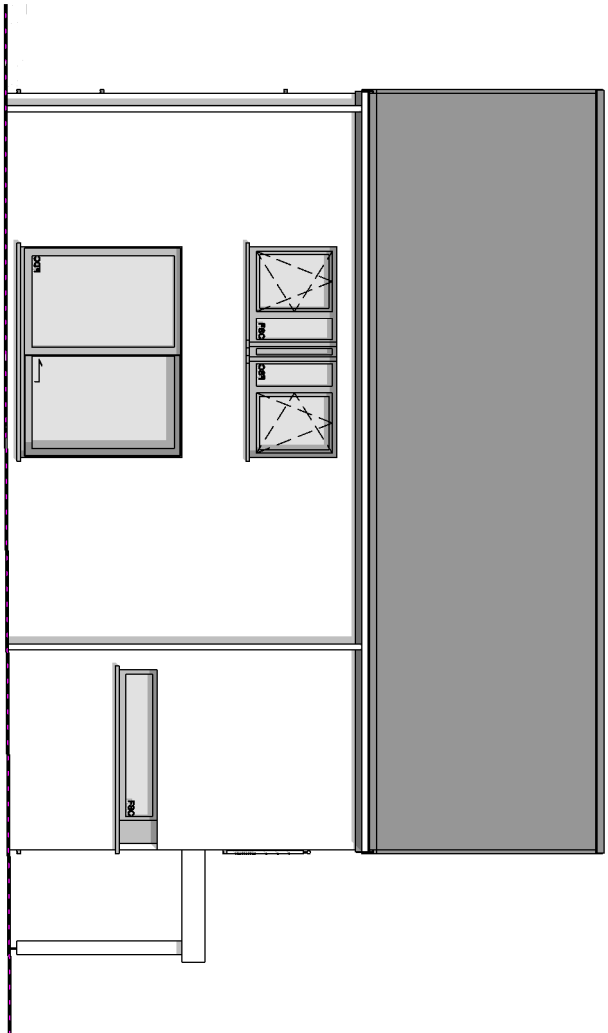


FACADE GAUCHE



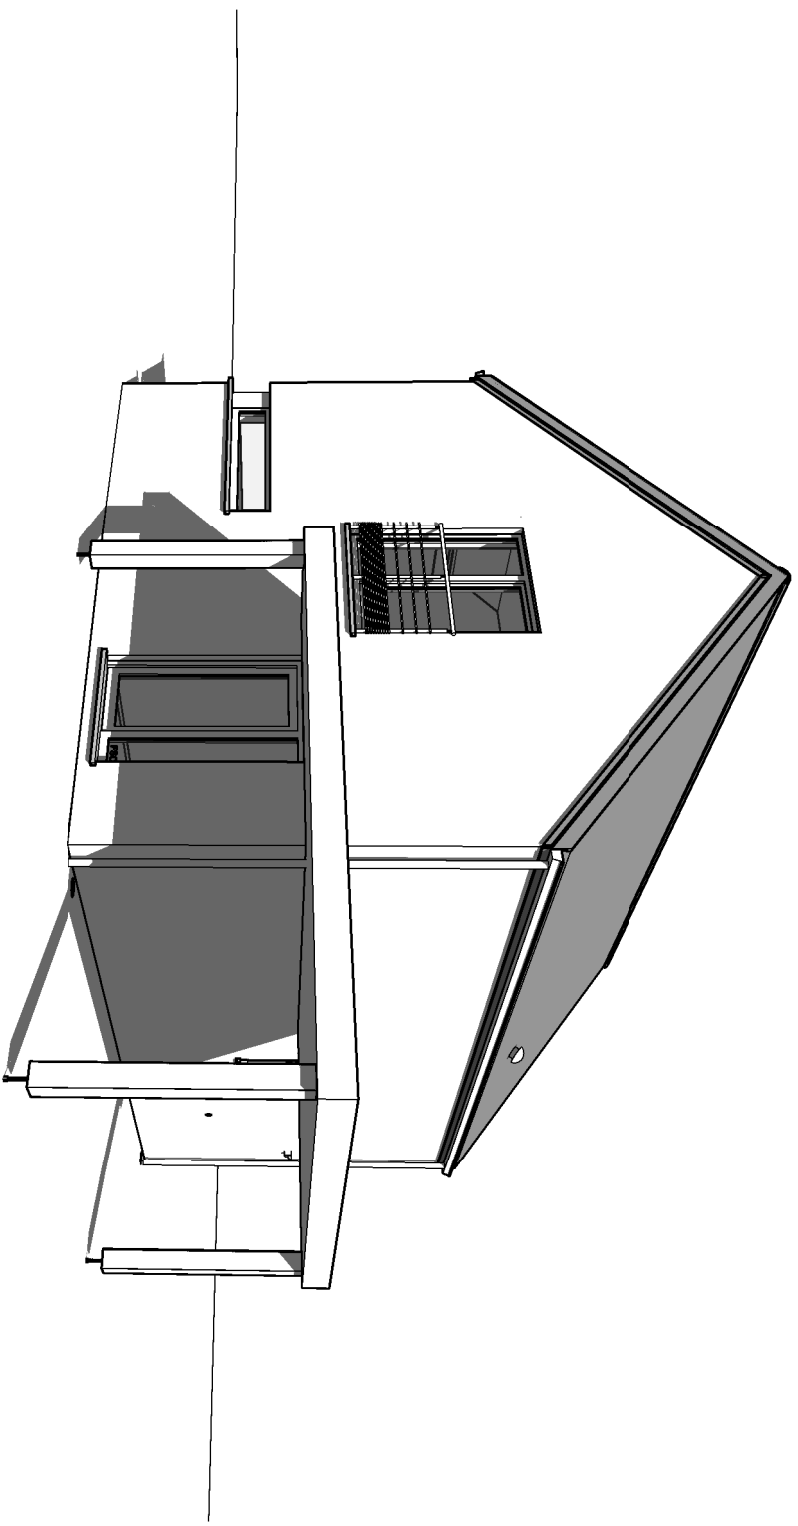

Avant Droit

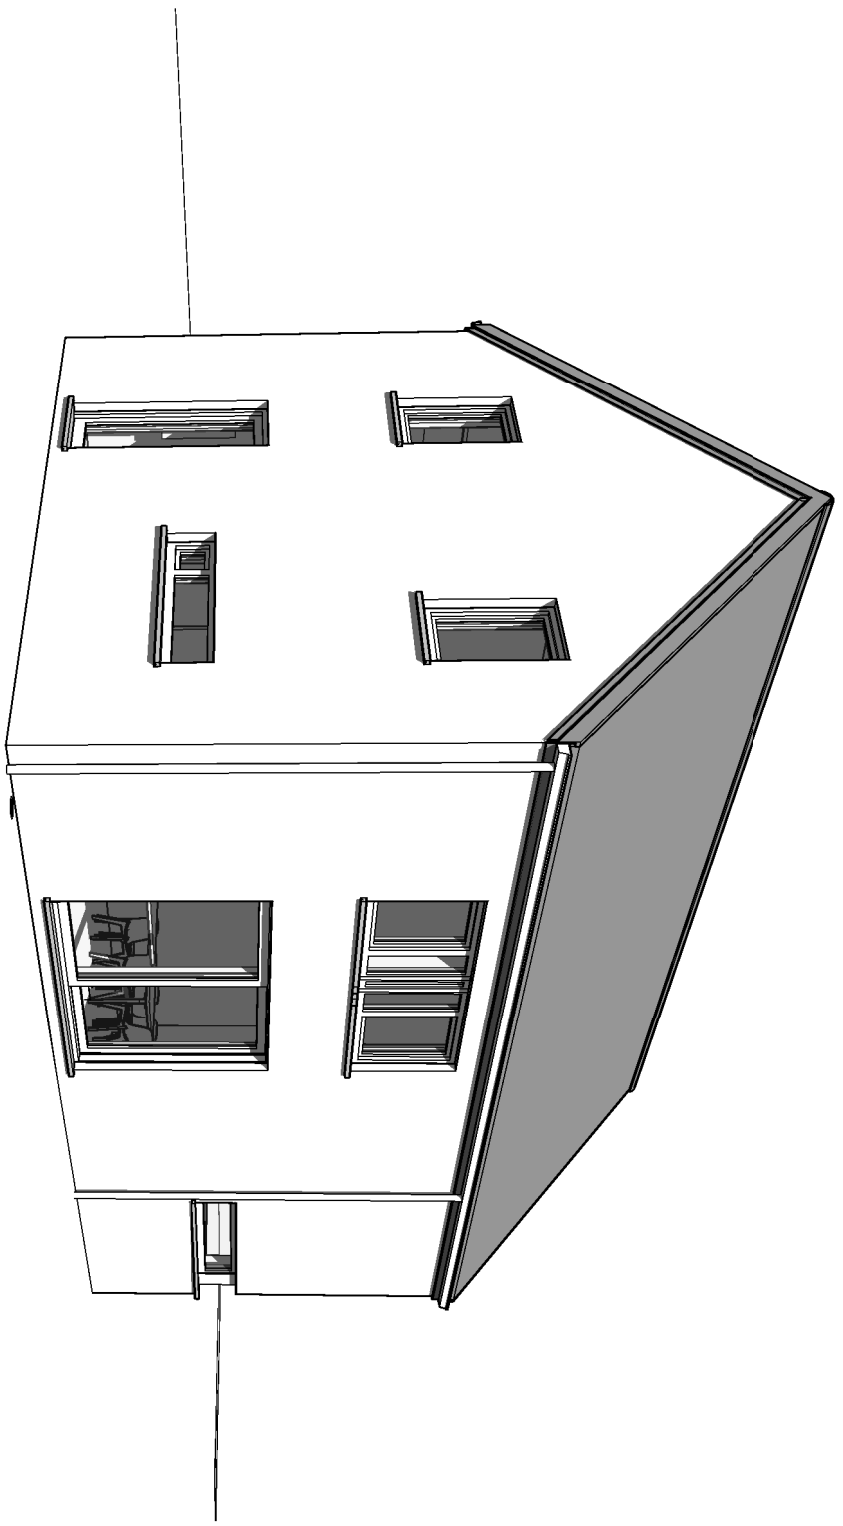

Arrière Gauche

