

Mr & Mme THOMAS - BABILAS

Projet de construction d'une habitation à FLEMALLE

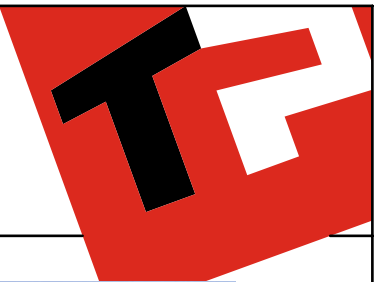


Image à titre d'illustration, non contractuelle.



Le présent projet reste la propriété de la S.A. THOMAS & PIRON. Il est protégé par la législation en matière de création et ne peut en aucun cas faire l'objet d'une copie même partielle sans l'autorisation de l'auteur.



PERSPECTIVE

AP-250414-01-THOMAS-MANI-CLEL	
Date :	24/09/2025
Echelle :	

Mr & Mme THOMAS - BABILAS

Projet de construction d'une habitation à FLEMALLE



Image à titre d'illustration, non contractuelle.



Le présent projet reste la propriété de la S.A. THOMAS & PIRON. Il est protégé par la législation en matière de création et ne peut en aucun cas faire l'objet d'une copie même partielle sans l'autorisation de l'auteur.



PERSPECTIVE

AP-250414-01-THOMAS-MANI-CLEL	
Date :	24/09/2025
Echelle :	

Mr & Mme THOMAS - BABILAS

Projet de construction d'une habitation à FLEMALLE

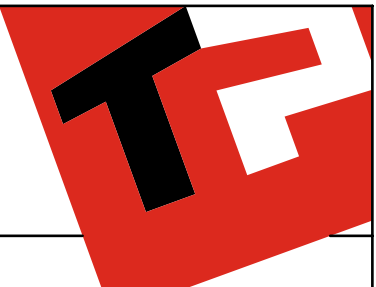


Image à titre d'illustration, non contractuelle.



Le présent projet reste la propriété de la S.A. THOMAS & PIRON. Il est protégé par la législation en matière de création et ne peut en aucun cas faire l'objet d'une copie même partielle sans l'autorisation de l'auteur.



PERSPECTIVE

AP-250414-01-THOMAS-MANI-CLEL

Date : 24/09/2025

Echelle :

Mr & Mme THOMAS - BABILAS

Projet de construction d'une habitation à FLEMALLE

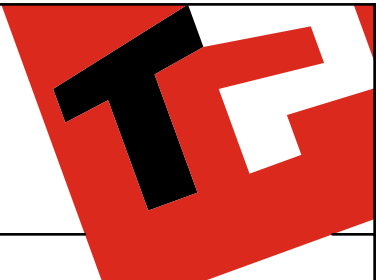


Image à titre d'illustration, non contractuelle.



Le présent projet reste la propriété de la S.A. THOMAS & PIRON. Il est protégé par la législation en matière de création et ne peut en aucun cas faire l'objet d'une copie même partielle sans l'autorisation de l'auteur.



PERSPECTIVE


AP-250414-01-THOMAS-MANI-CLEL

Date : 24/09/2025

Echelle :

Mr & Mme THOMAS - BABILAS

Projet de construction d'une habitation à FLEMALLE

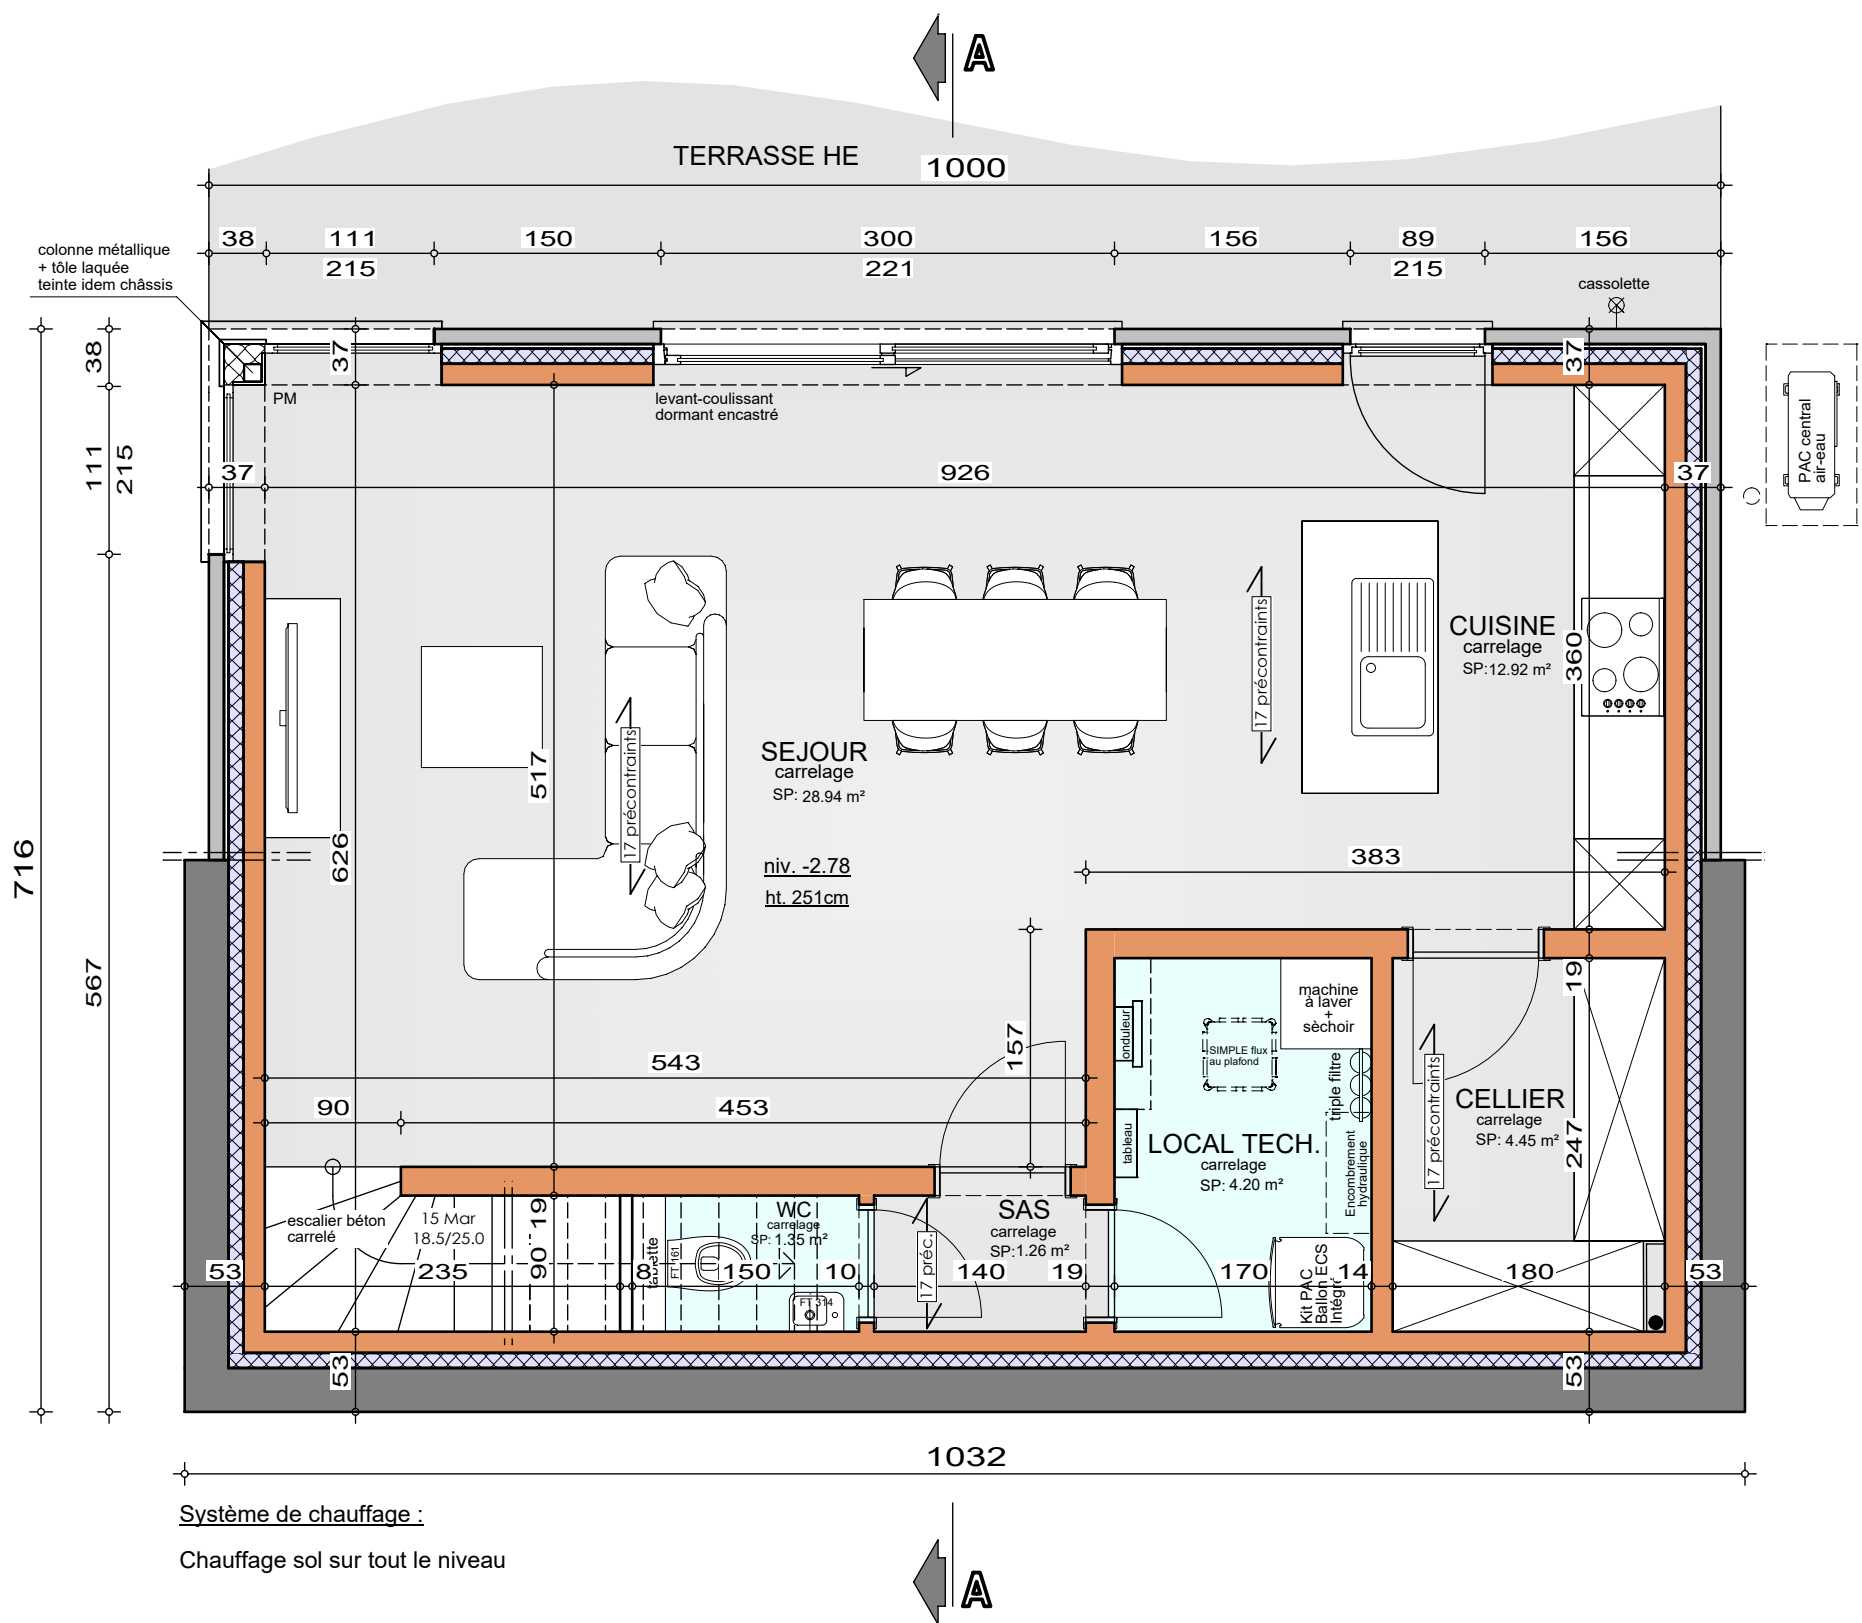

REZ-DE-CHAUSSEE


AP-250414-01-THOMAS-MANI-CLEL

Date : 24/09/2025

Echelle : 1/50

Mr & Mme THOMAS - BABILAS

Projet de construction d'une habitation à FLEMALLE

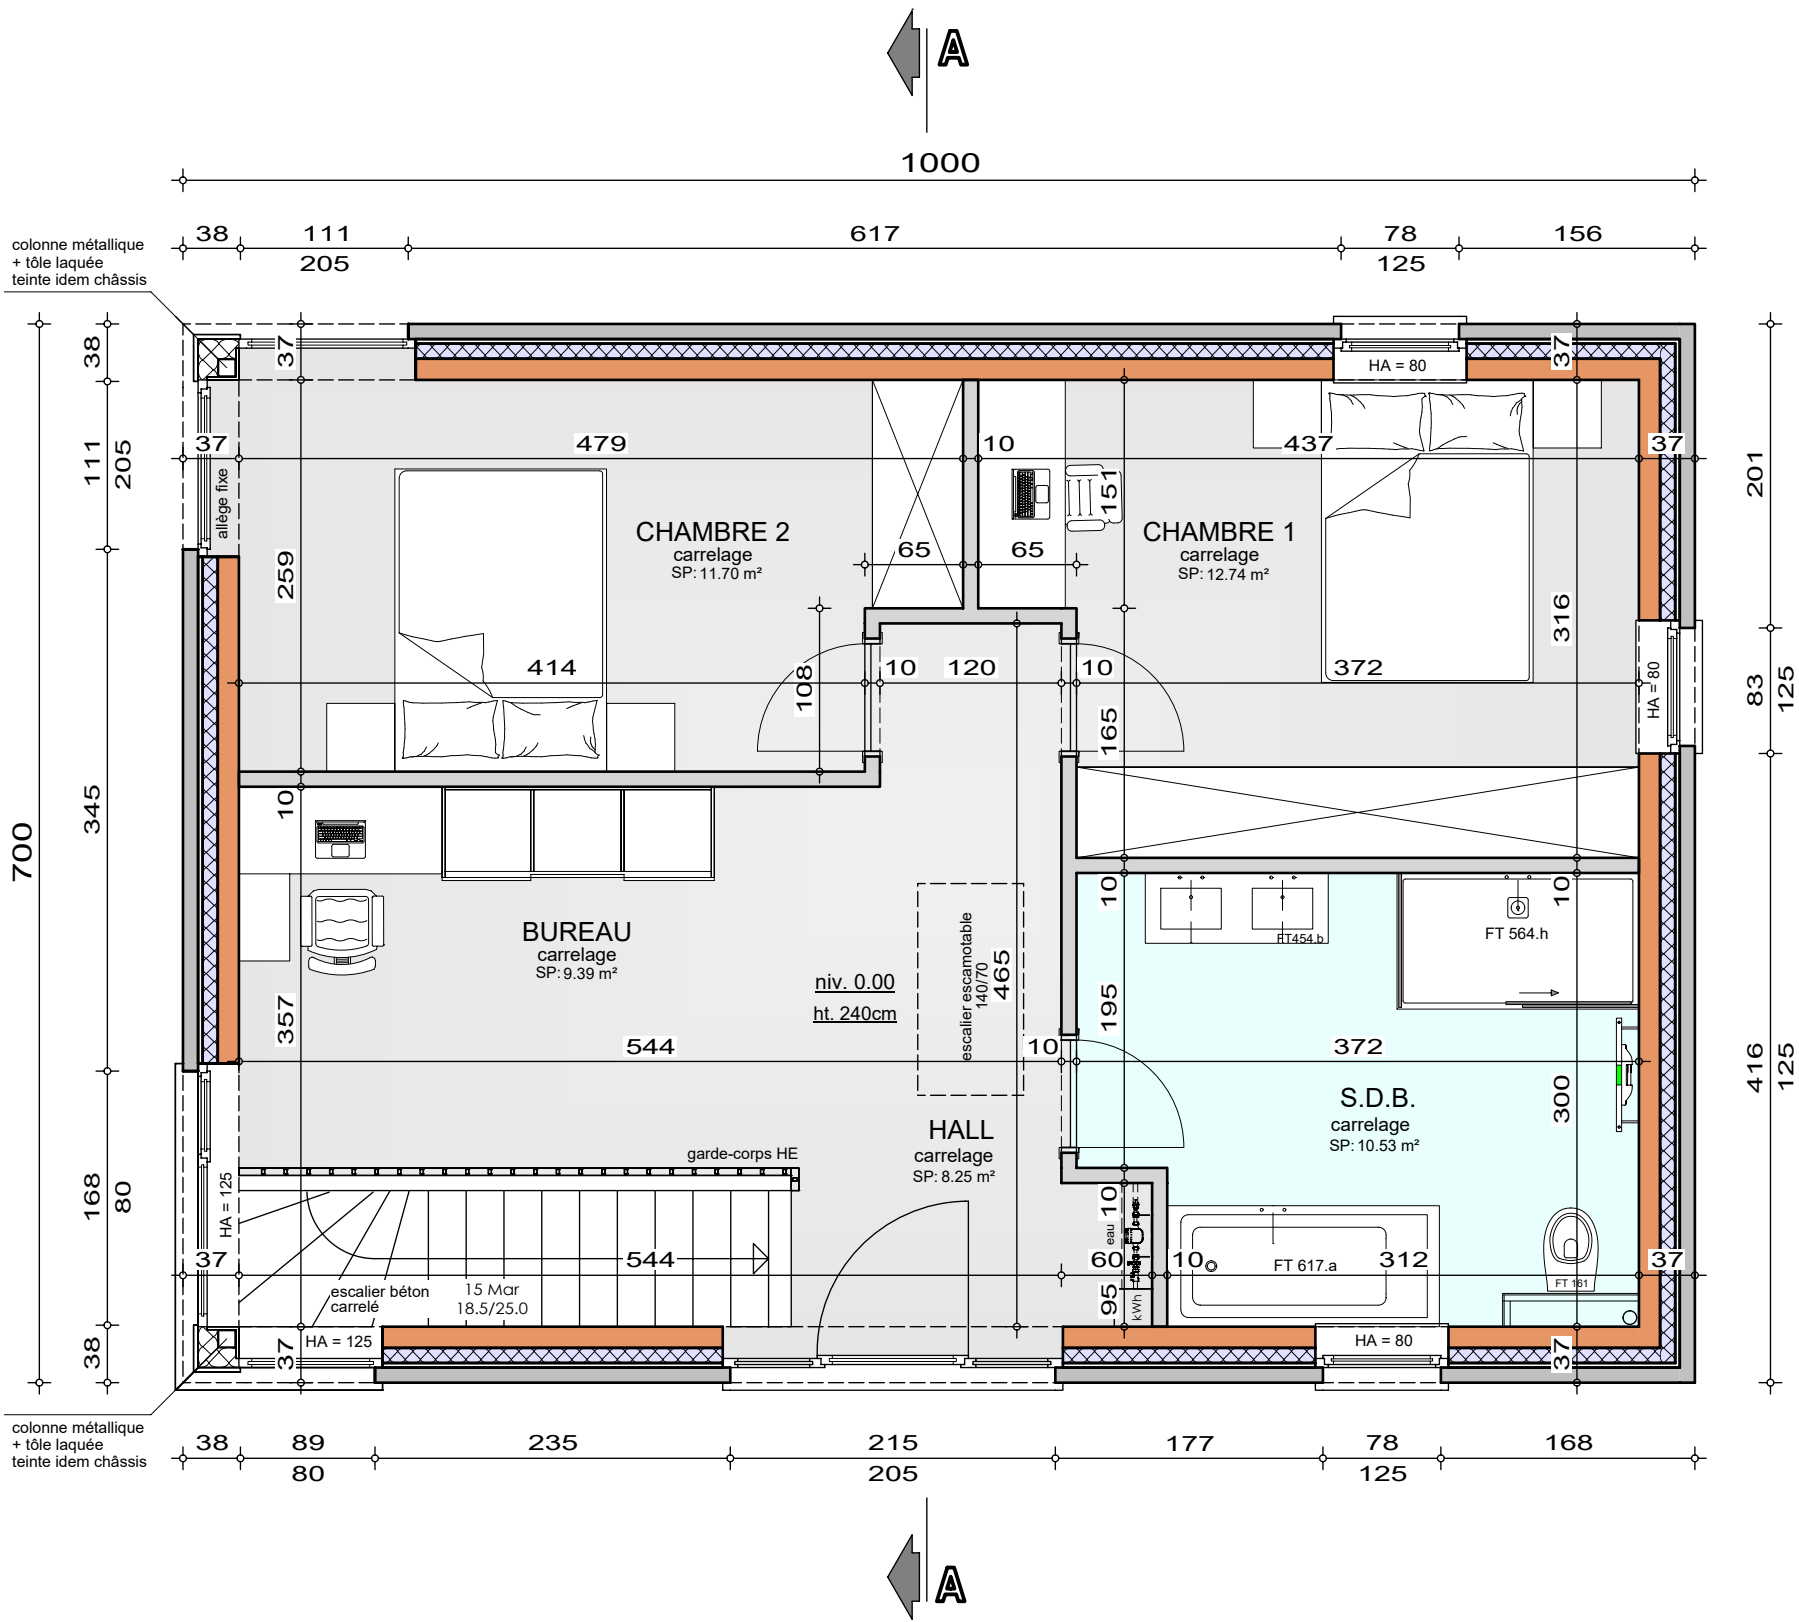

ETAGE


AP-250414-01-THOMAS-MANI-CLEL

Date : 24/09/2025

Echelle : 1/50

Mr & Mme THOMAS - BABILAS

Projet de construction d'une habitation à FLEMALLE

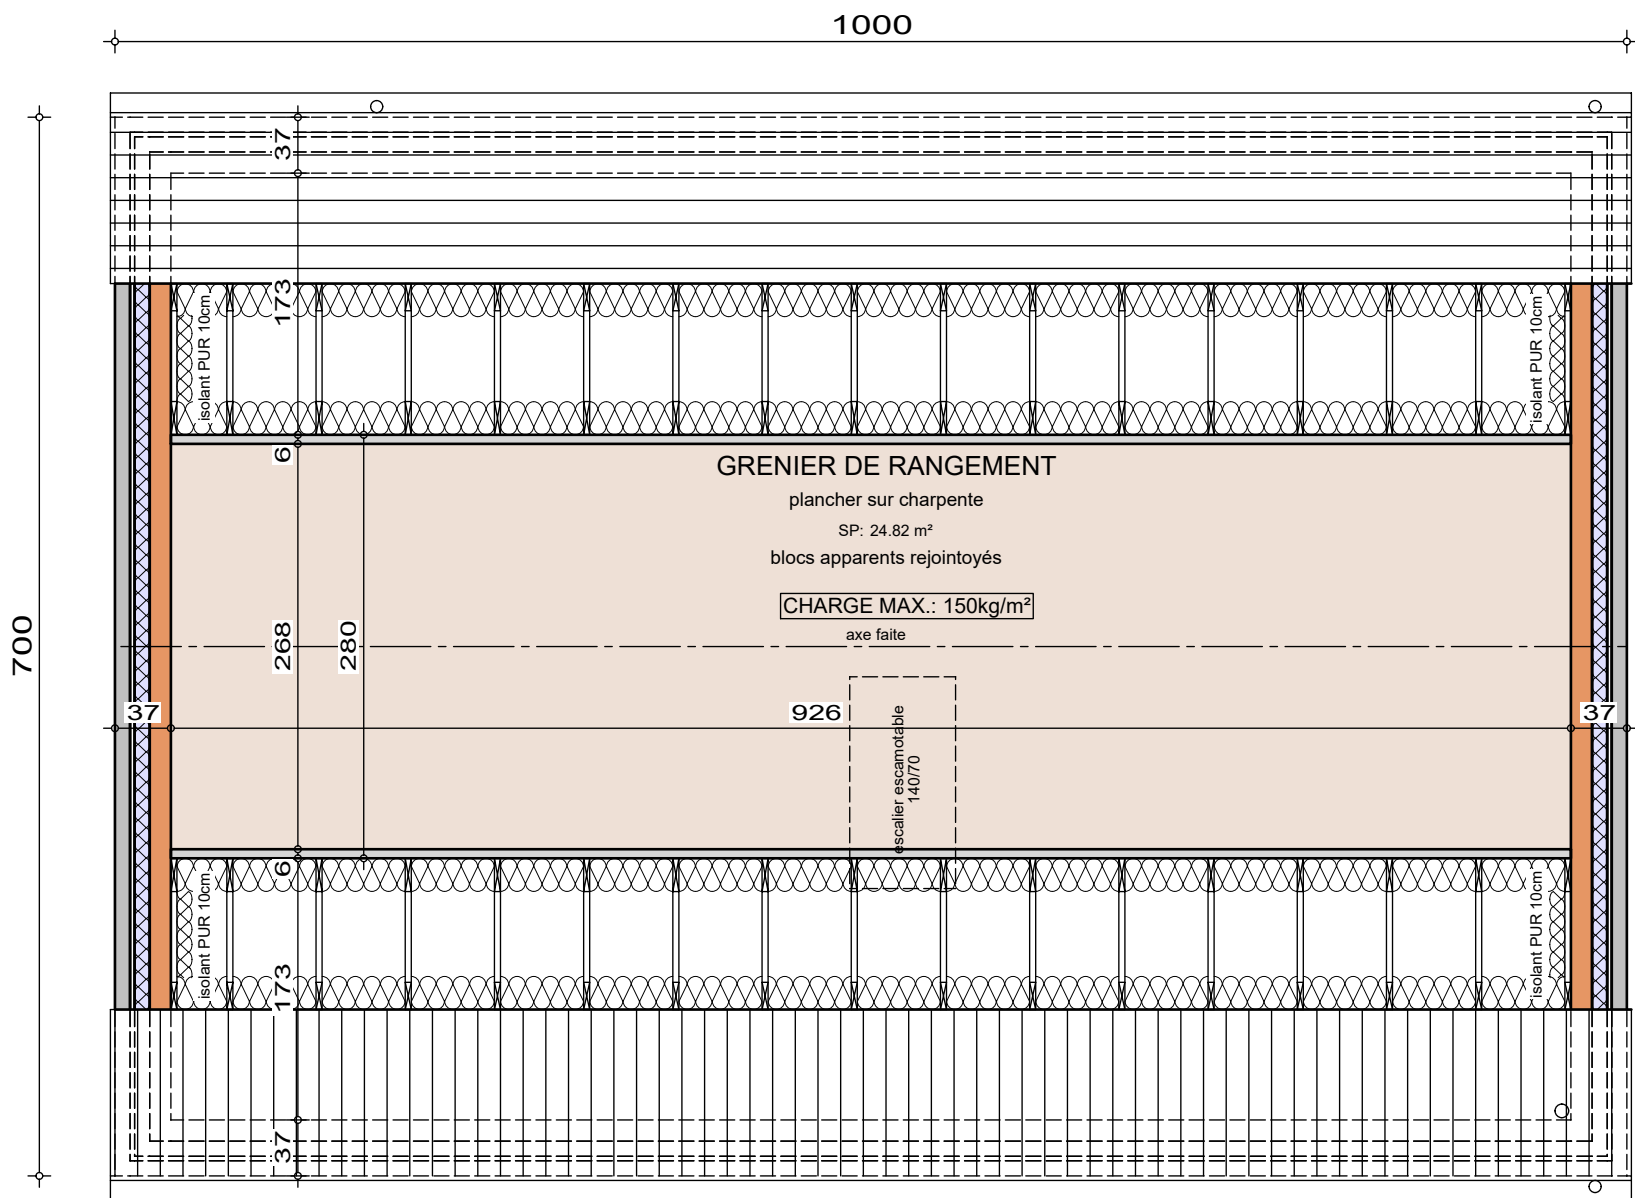

COMBLES

AP-250414-01-THOMAS-MANI-CLEL


Date : 24/09/2025

Echelle : 1/50



Mr & Mme THOMAS - BABILAS

Projet de construction d'une habitation à FLEMALLE

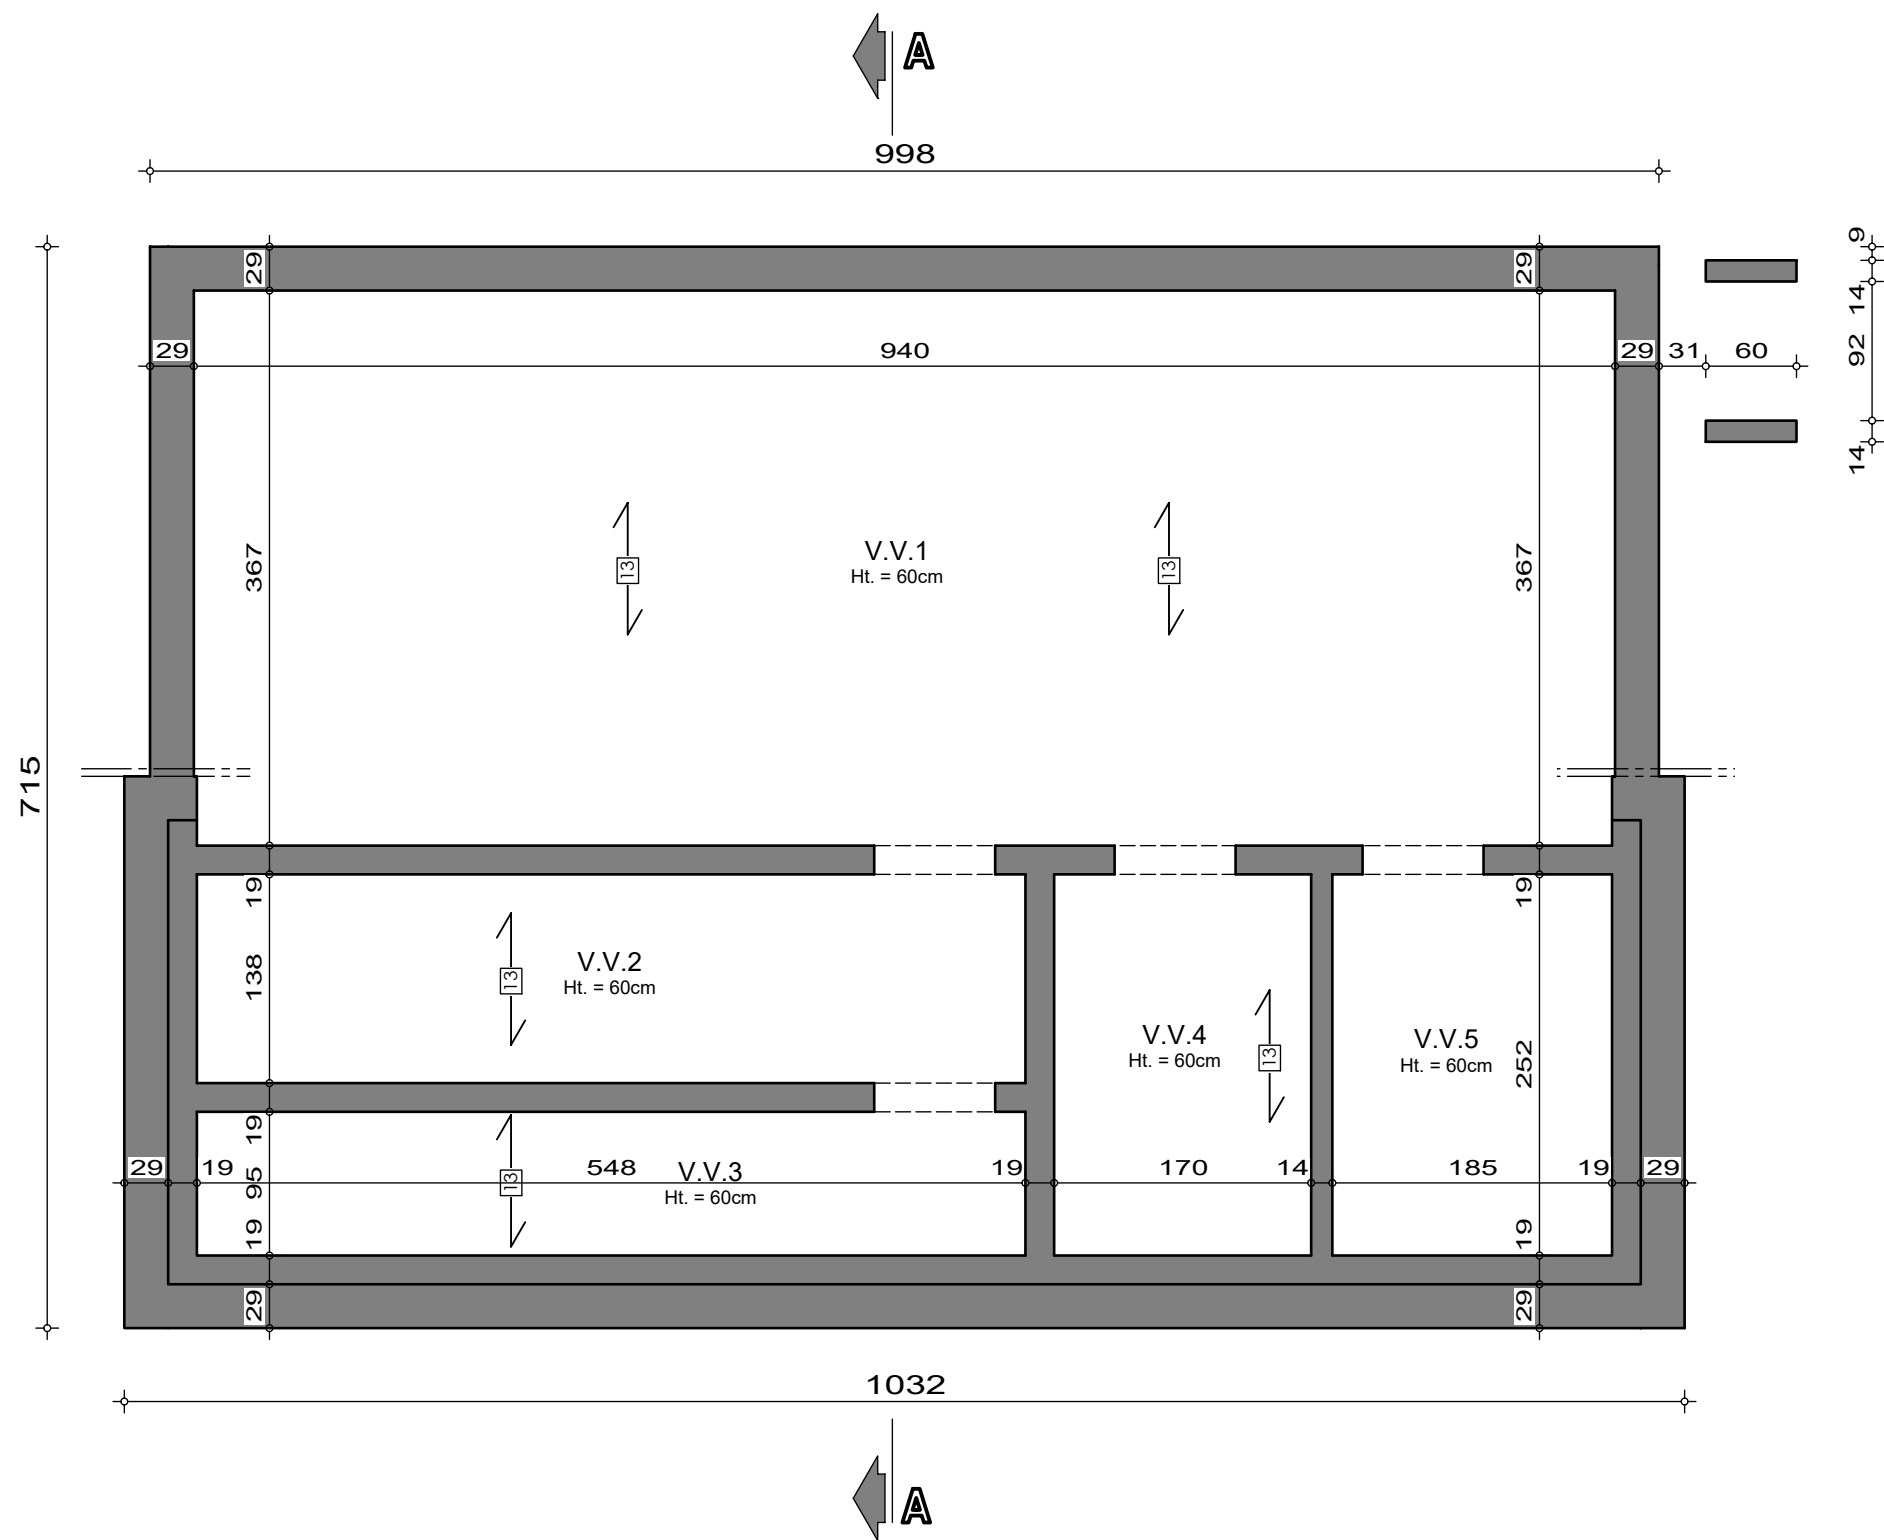


SOUS-SOL

AP-250414-01-THOMAS-MANI-CLEL
Date : 24/09/2025
Echelle : 1/50

Mr & Mme THOMAS - BABILAS

Projet de construction d'une habitation à FLEMALLE

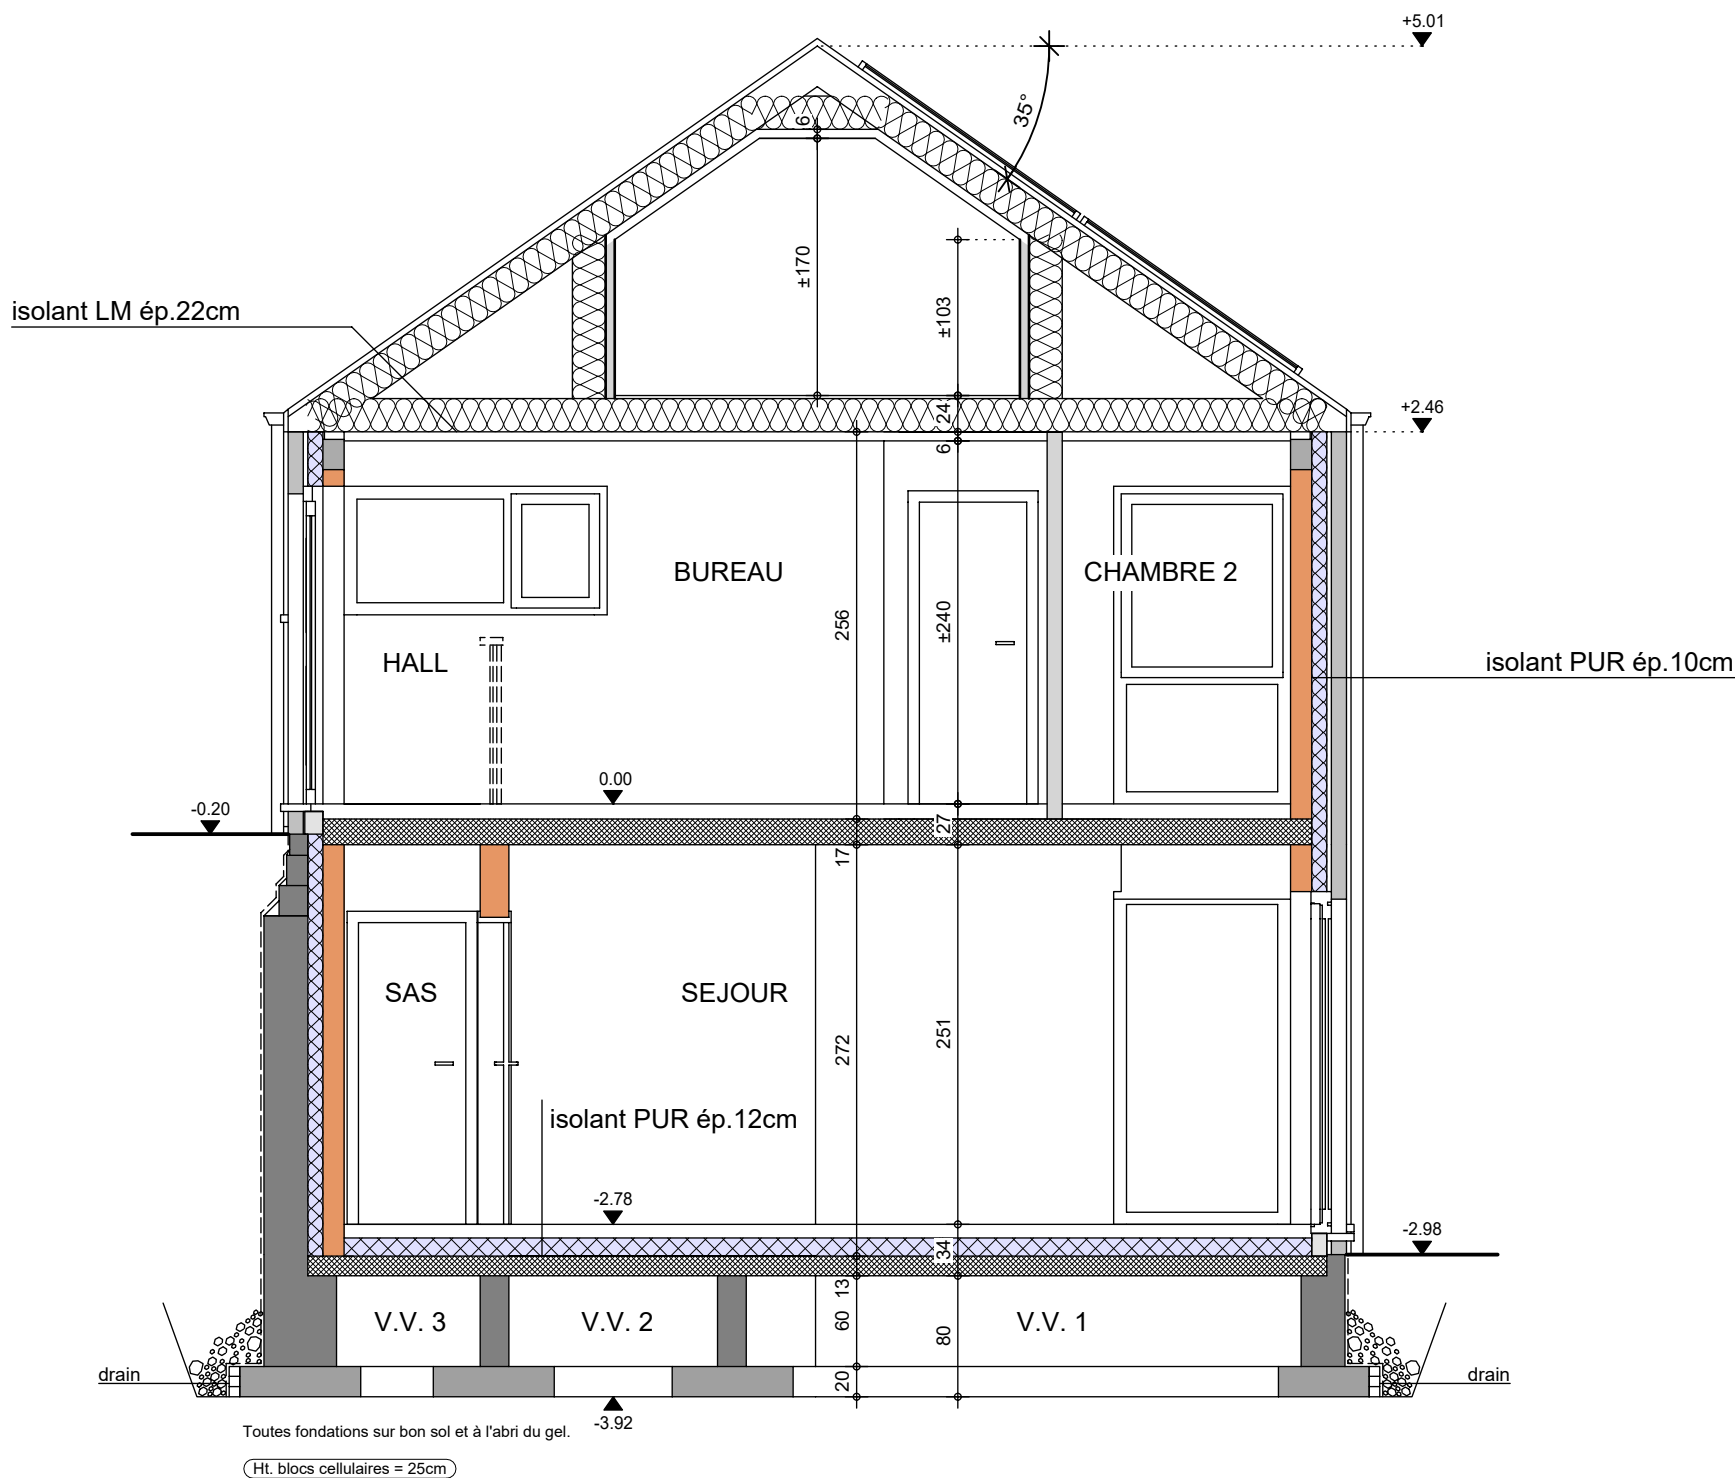

COUPE AA

AP-250414-01-THOMAS-MANI-CLEL

Date : 24/09/2025

Echelle : 1/50

Mr & Mme THOMAS - BABILAS

Projet de construction d'une habitation à FLEMALLE



Le présent projet reste la propriété de la S.A. THOMAS & PIRON. Il est protégé par la législation en matière de création et ne peut en aucun cas faire l'objet d'une copie même partielle sans l'autorisation de l'auteur.



FACADE AVANT

AP-250414-01-THOMAS-MANI-CLEL	
Date :	24/09/2025
Echelle :	1/50

Mr & Mme THOMAS - BABILAS

Projet de construction d'une habitation à FLEMALLE



FACADE ARRIERE

AP-250414-01-THOMAS-MANI-CLEL

Date : 24/09/2025

Echelle : 1/50

Le présent projet reste la propriété de la S.A. THOMAS & PIRON. Il est protégé par la législation en matière de création et ne peut en aucun cas faire l'objet d'une copie même partielle sans l'autorisation de l'auteur.

Mr & Mme THOMAS - BABILAS

Projet de construction d'une habitation à FLEMALLE



PIGNON DROIT

AP-250414-01-THOMAS-MANI-CLEL	
Date :	24/09/2025
Echelle :	1/50

Le présent projet reste la propriété de la S.A. THOMAS & PIRON. Il est protégé par la législation en matière de création et ne peut en aucun cas faire l'objet d'une copie même partielle sans l'autorisation de l'auteur.

Mr & Mme THOMAS - BABILAS

Projet de construction d'une habitation à FLEMALLE



PIGNON GAUCHE

AP-250414-01-THOMAS-MANI-CLEL	
Date :	24/09/2025
Echelle :	1/50

Le présent projet reste la propriété de la S.A. THOMAS & PIRON. Il est protégé par la législation en matière de création et ne peut en aucun cas faire l'objet d'une copie même partielle sans l'autorisation de l'auteur.