





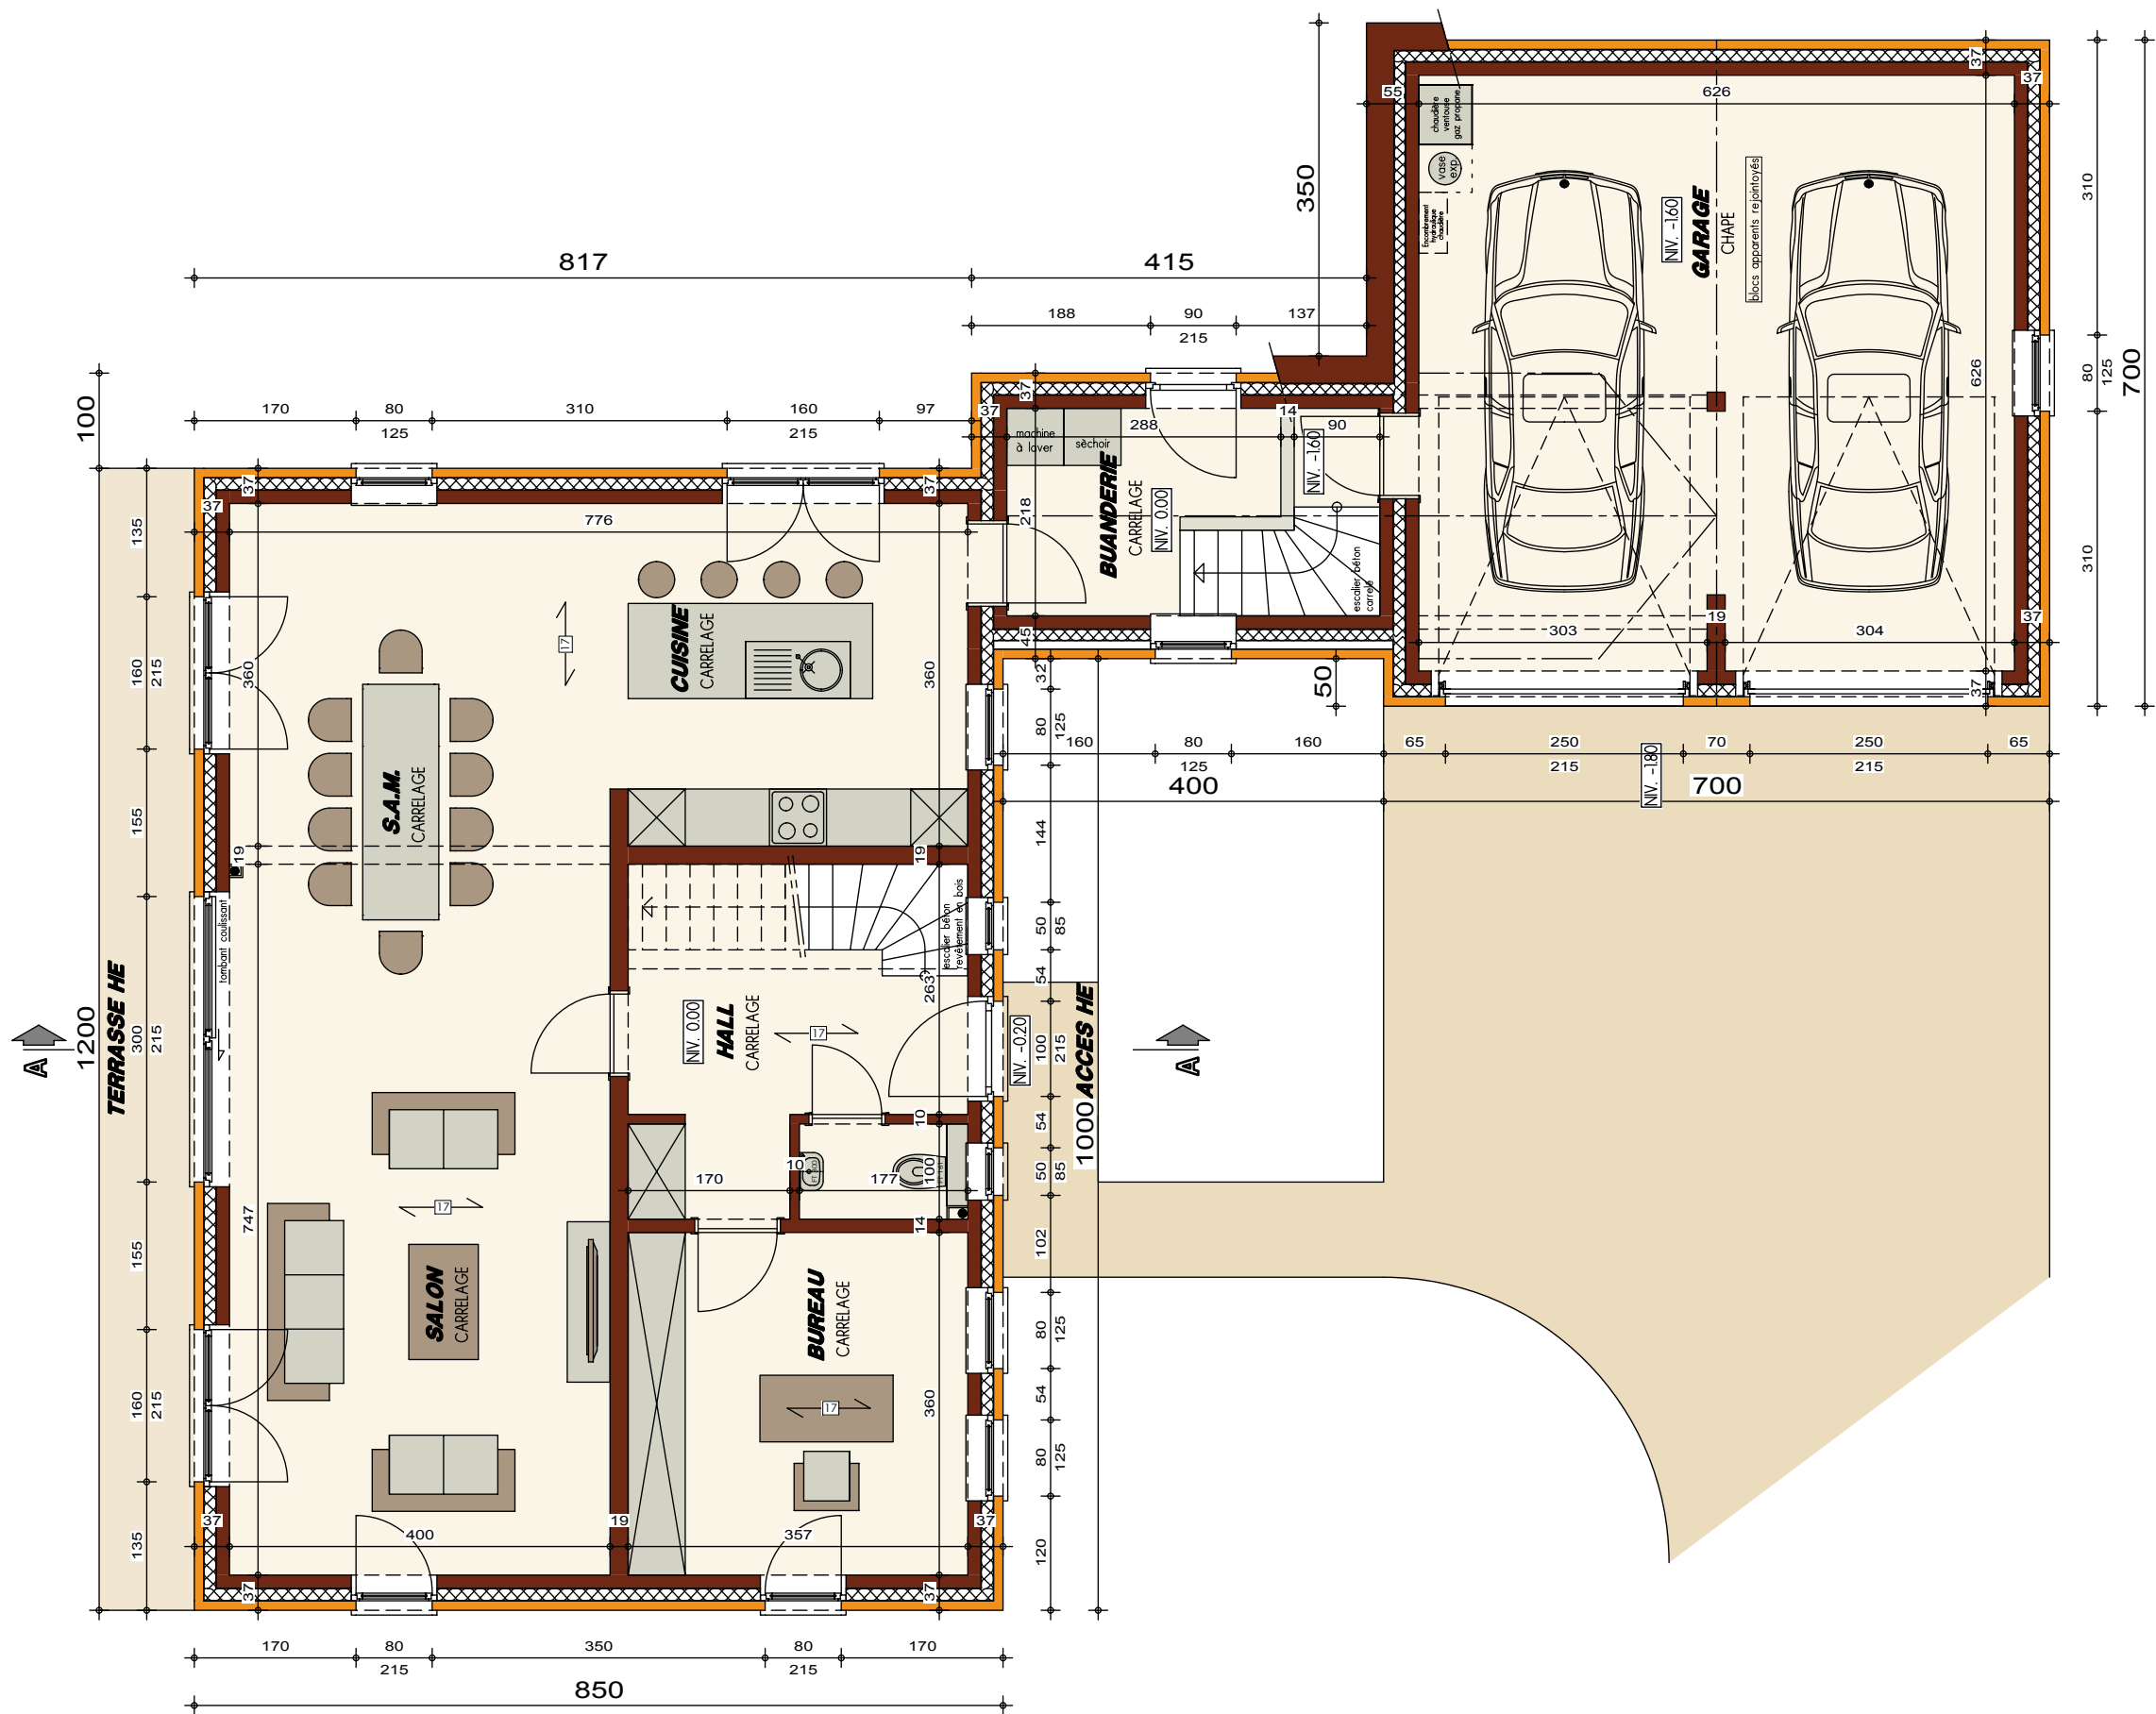

PLAN REZ-DE-CHAUSSEE

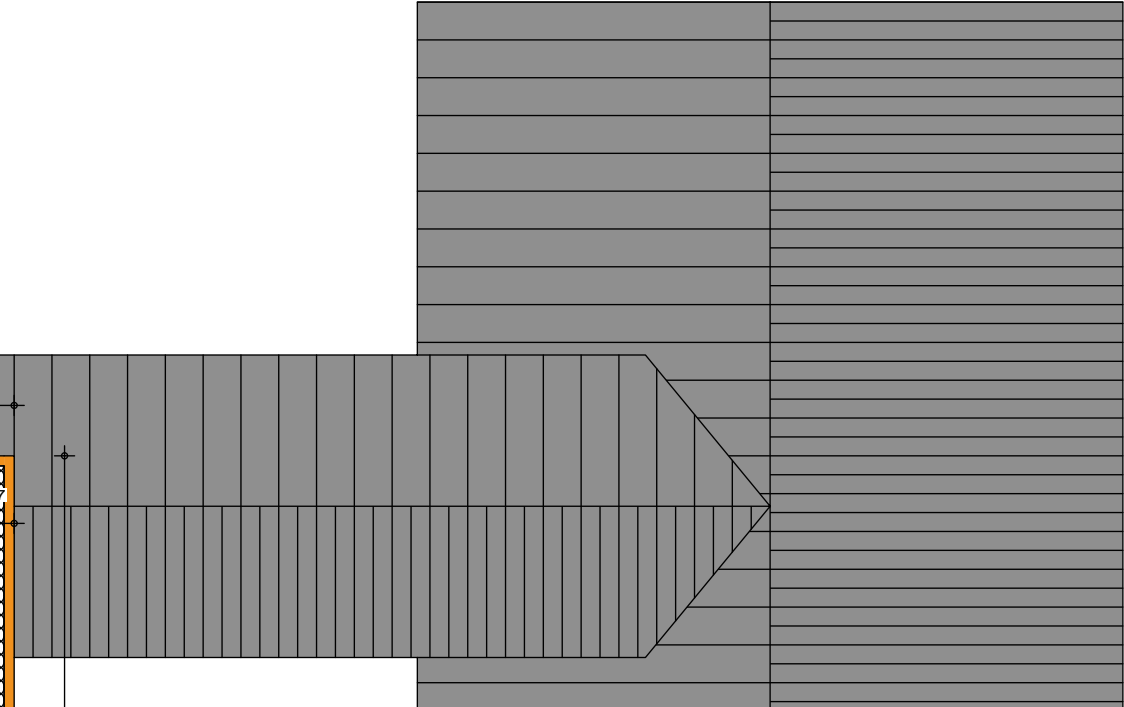


Date :	02/02/2018	Echelle :	1/75
--------	------------	-----------	------



AP-0118000634.01-THOREAU-LCP-MOLI			
Date :	02/02/2018	Echelle :	1/75

AVANT-PROJET de M. & Mme THOREAU

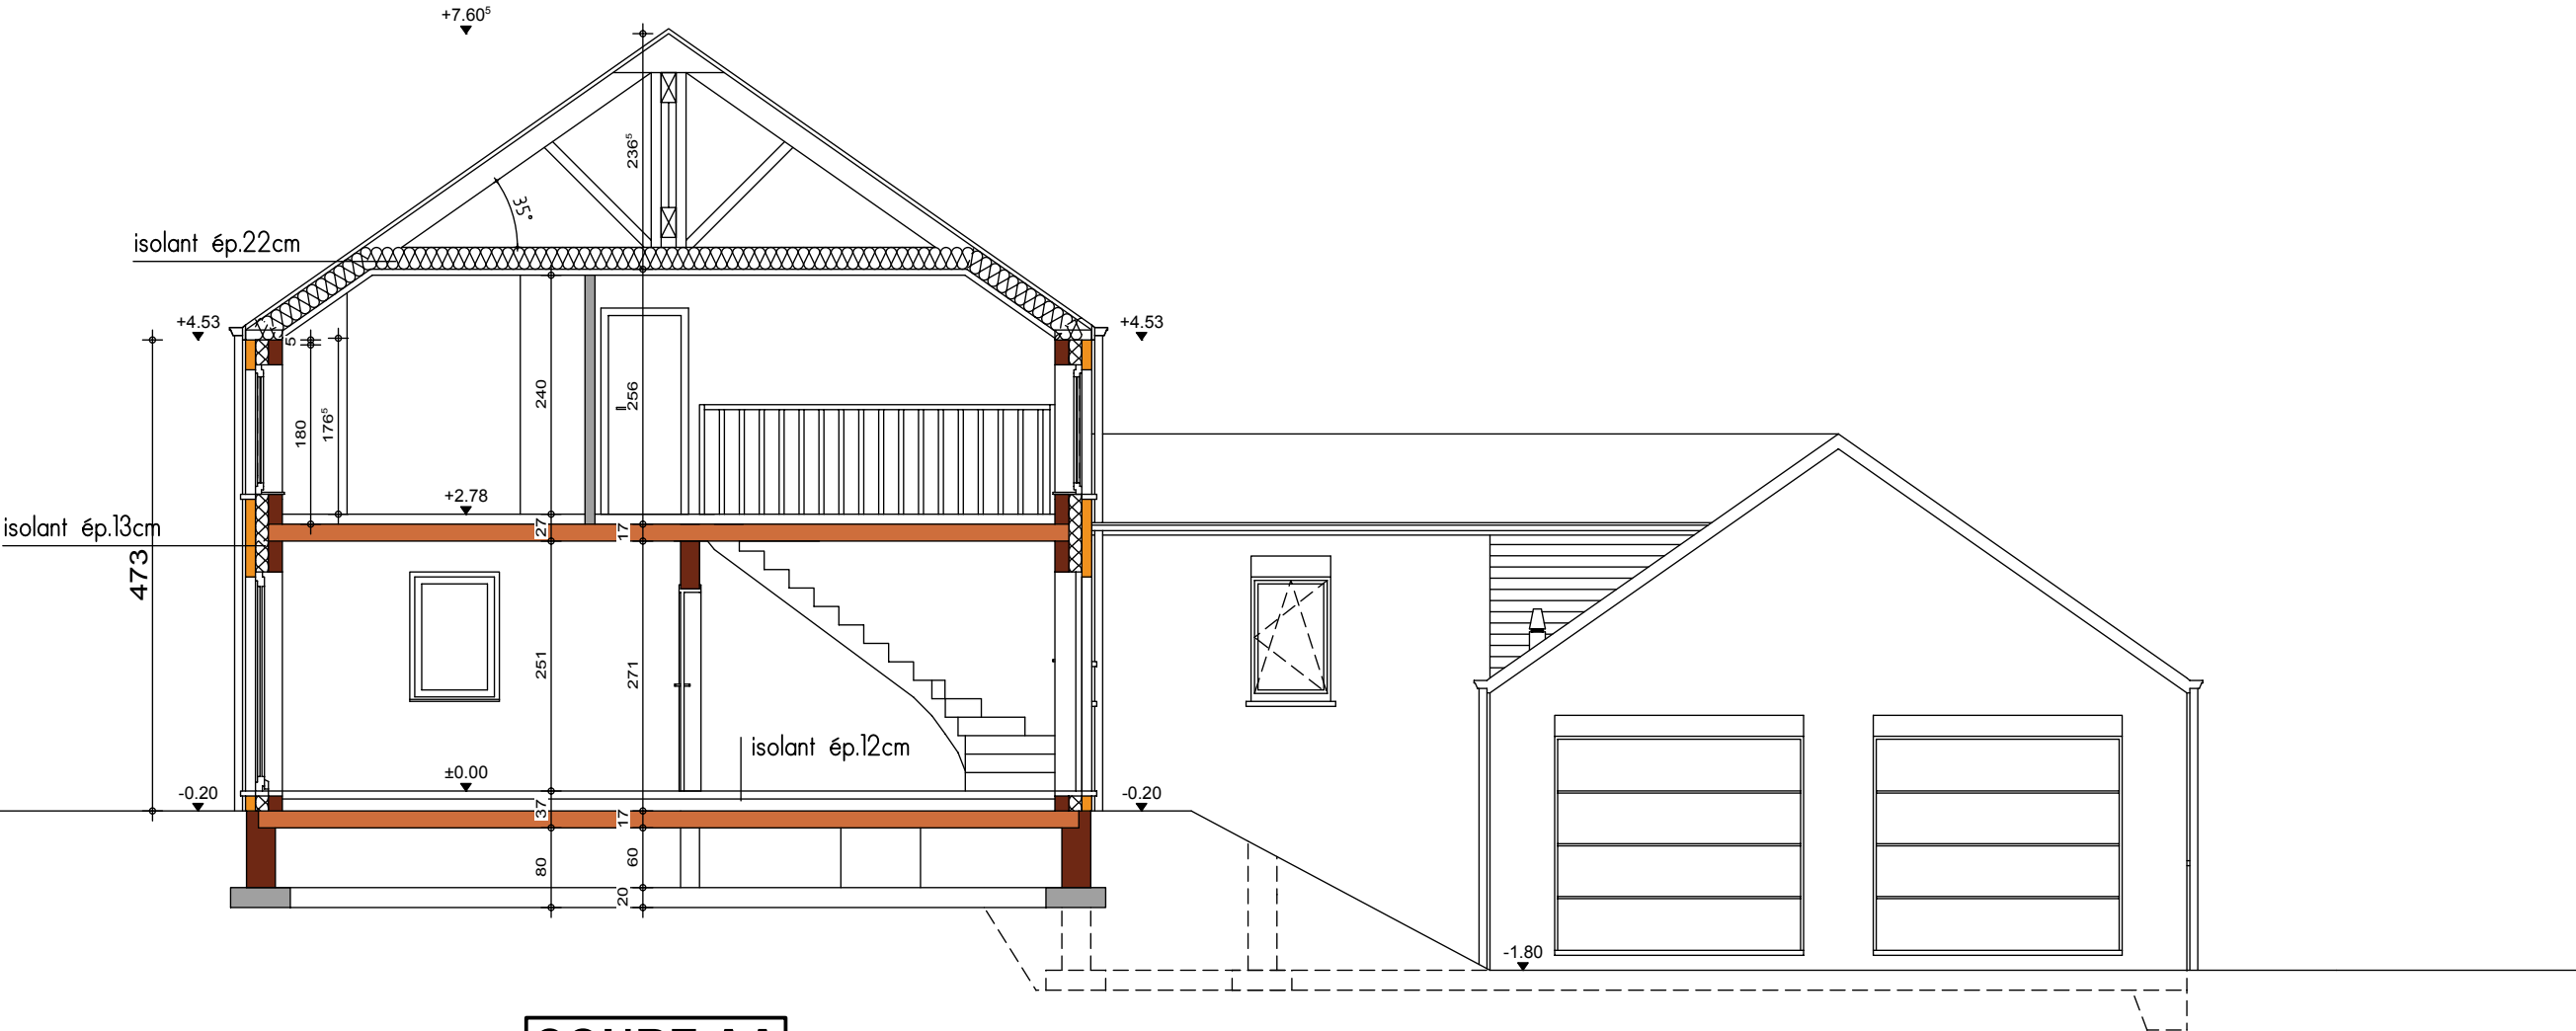


COUPE AA






FACADE AVANT

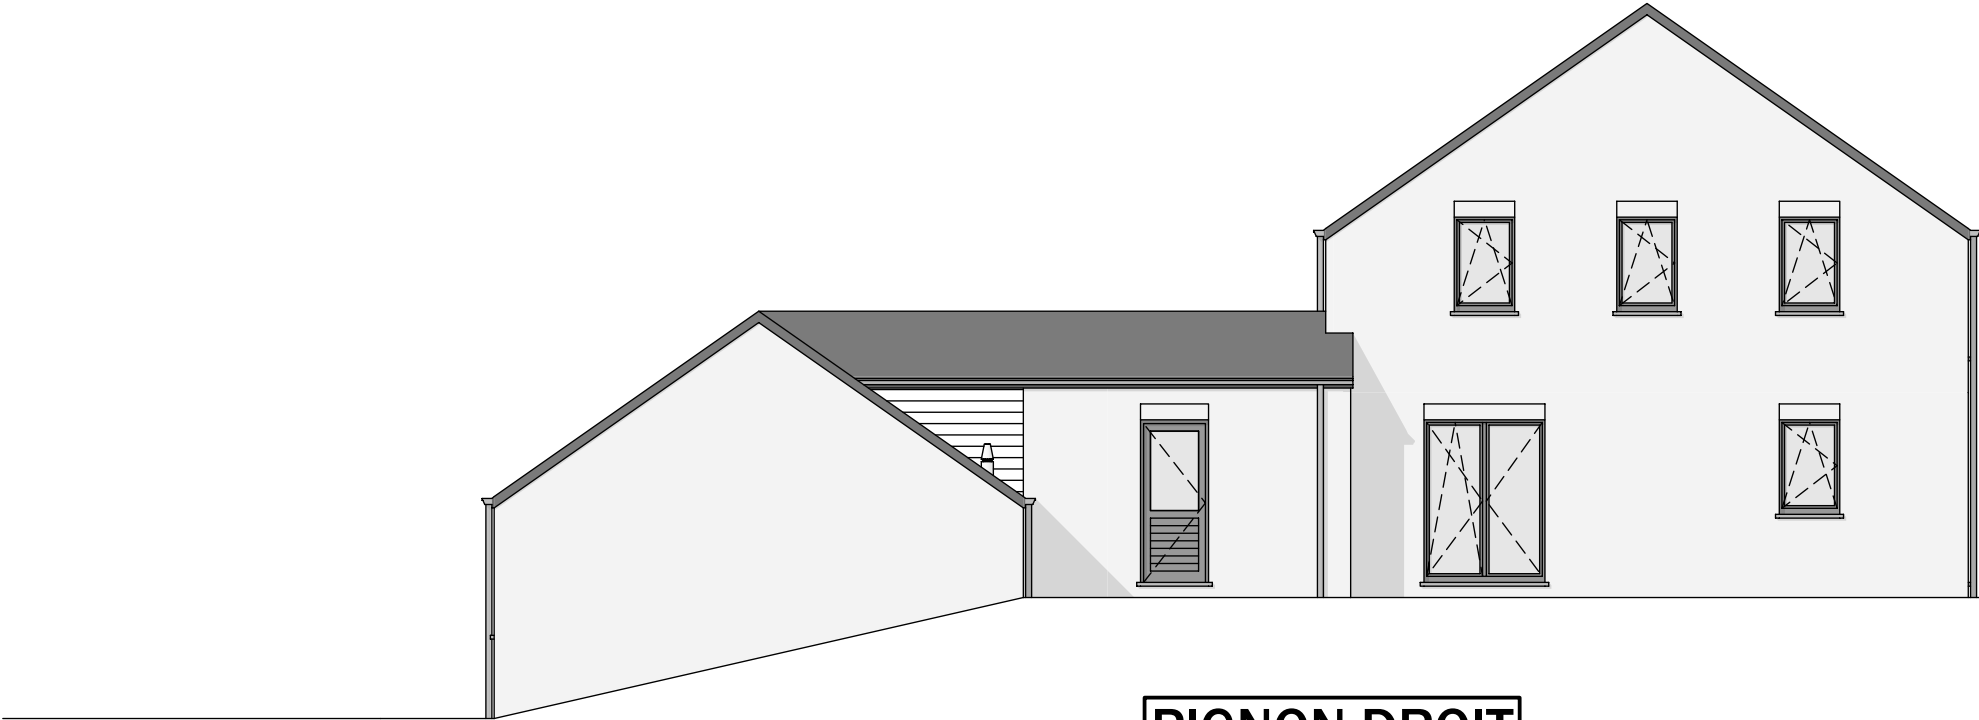

PIGNON DROIT



FACADE ARRIERE

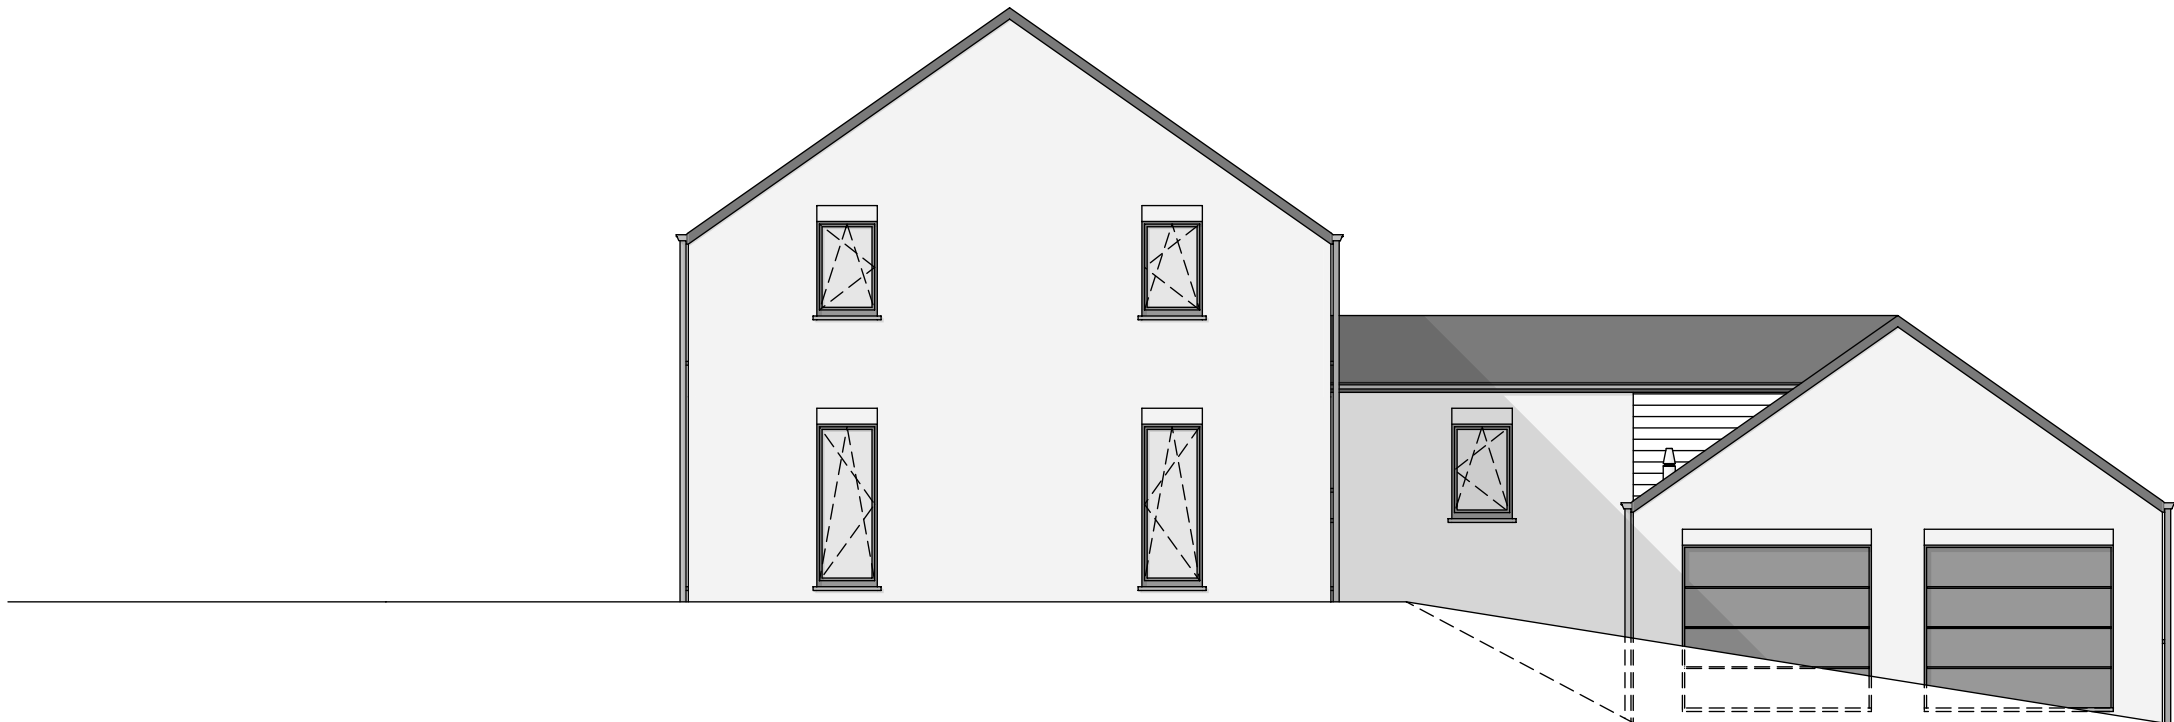

PIGNON GAUCHE