

Monsieur Benjamin TIBERGHIE

Projet de construction d'une habitation à WOLKRANGE



Image à titre d'illustration, non contractuelle.



PERSPECTIVE

AP-260295-01-TIBERGHIE-HUT-GOJ	
Date :	16/06/2026
Echelle :	

Le présent projet reste la propriété de la S.A. THOMAS & PIRON. Il est protégé par la législation en matière de création et ne peut en aucun cas faire l'objet d'une copie même partielle sans l'autorisation de l'auteur.

Monsieur Benjamin TIBERGHIE

Projet de construction d'une habitation à WOLKRANGE

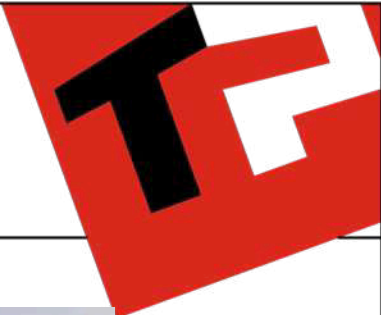


Image à titre d'illustration, non contractuelle.



PERSPECTIVE

AP-260295-01-TIBERGHIE-HUT-GOJ	
Date :	16/06/2026
Echelle :	

Le présent projet reste la propriété de la S.A. THOMAS & PIRON. Il est protégé par la législation en matière de création et ne peut en aucun cas faire l'objet d'une copie même partielle sans l'autorisation de l'auteur.

Monsieur Benjamin TIBERGHIE

Projet de construction d'une habitation à WOLKRANGE

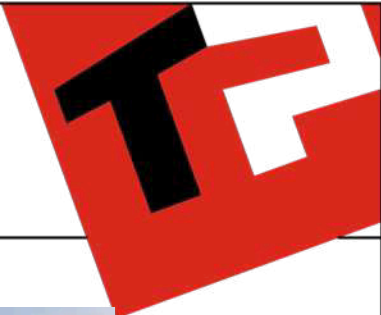


Image à titre d'illustration, non contractuelle.



PERSPECTIVE

AP-260295-01-TIBERGHIE-HUT-GOJ	
Date :	16/06/2026
Echelle :	

Le présent projet reste la propriété de la S.A. THOMAS & PIRON . Il est protégé par la législation en matière de création et ne peut en aucun cas faire l'objet d'une copie même partielle sans l'autorisation de l'auteur .

Monsieur Benjamin TIBERGHIE

Projet de construction d'une habitation à WOLKRANGE

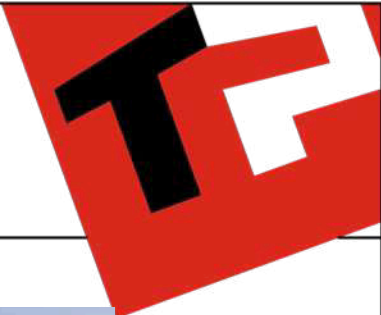


Image à titre d'illustration, non contractuelle.




PERSPECTIVE

AP-260295-01-TIBERGHIE-HUT-GOJ	
Date :	16/06/2026
Echelle :	

Le présent projet reste la propriété de la S.A. THOMAS & PIRON. Il est protégé par la législation en matière de création et ne peut en aucun cas faire l'objet d'une copie même partielle sans l'autorisation de l'auteur.

Monsieur Benjamin TIBERGHIE

Projet de construction d'une habitation à WOLKRANGE

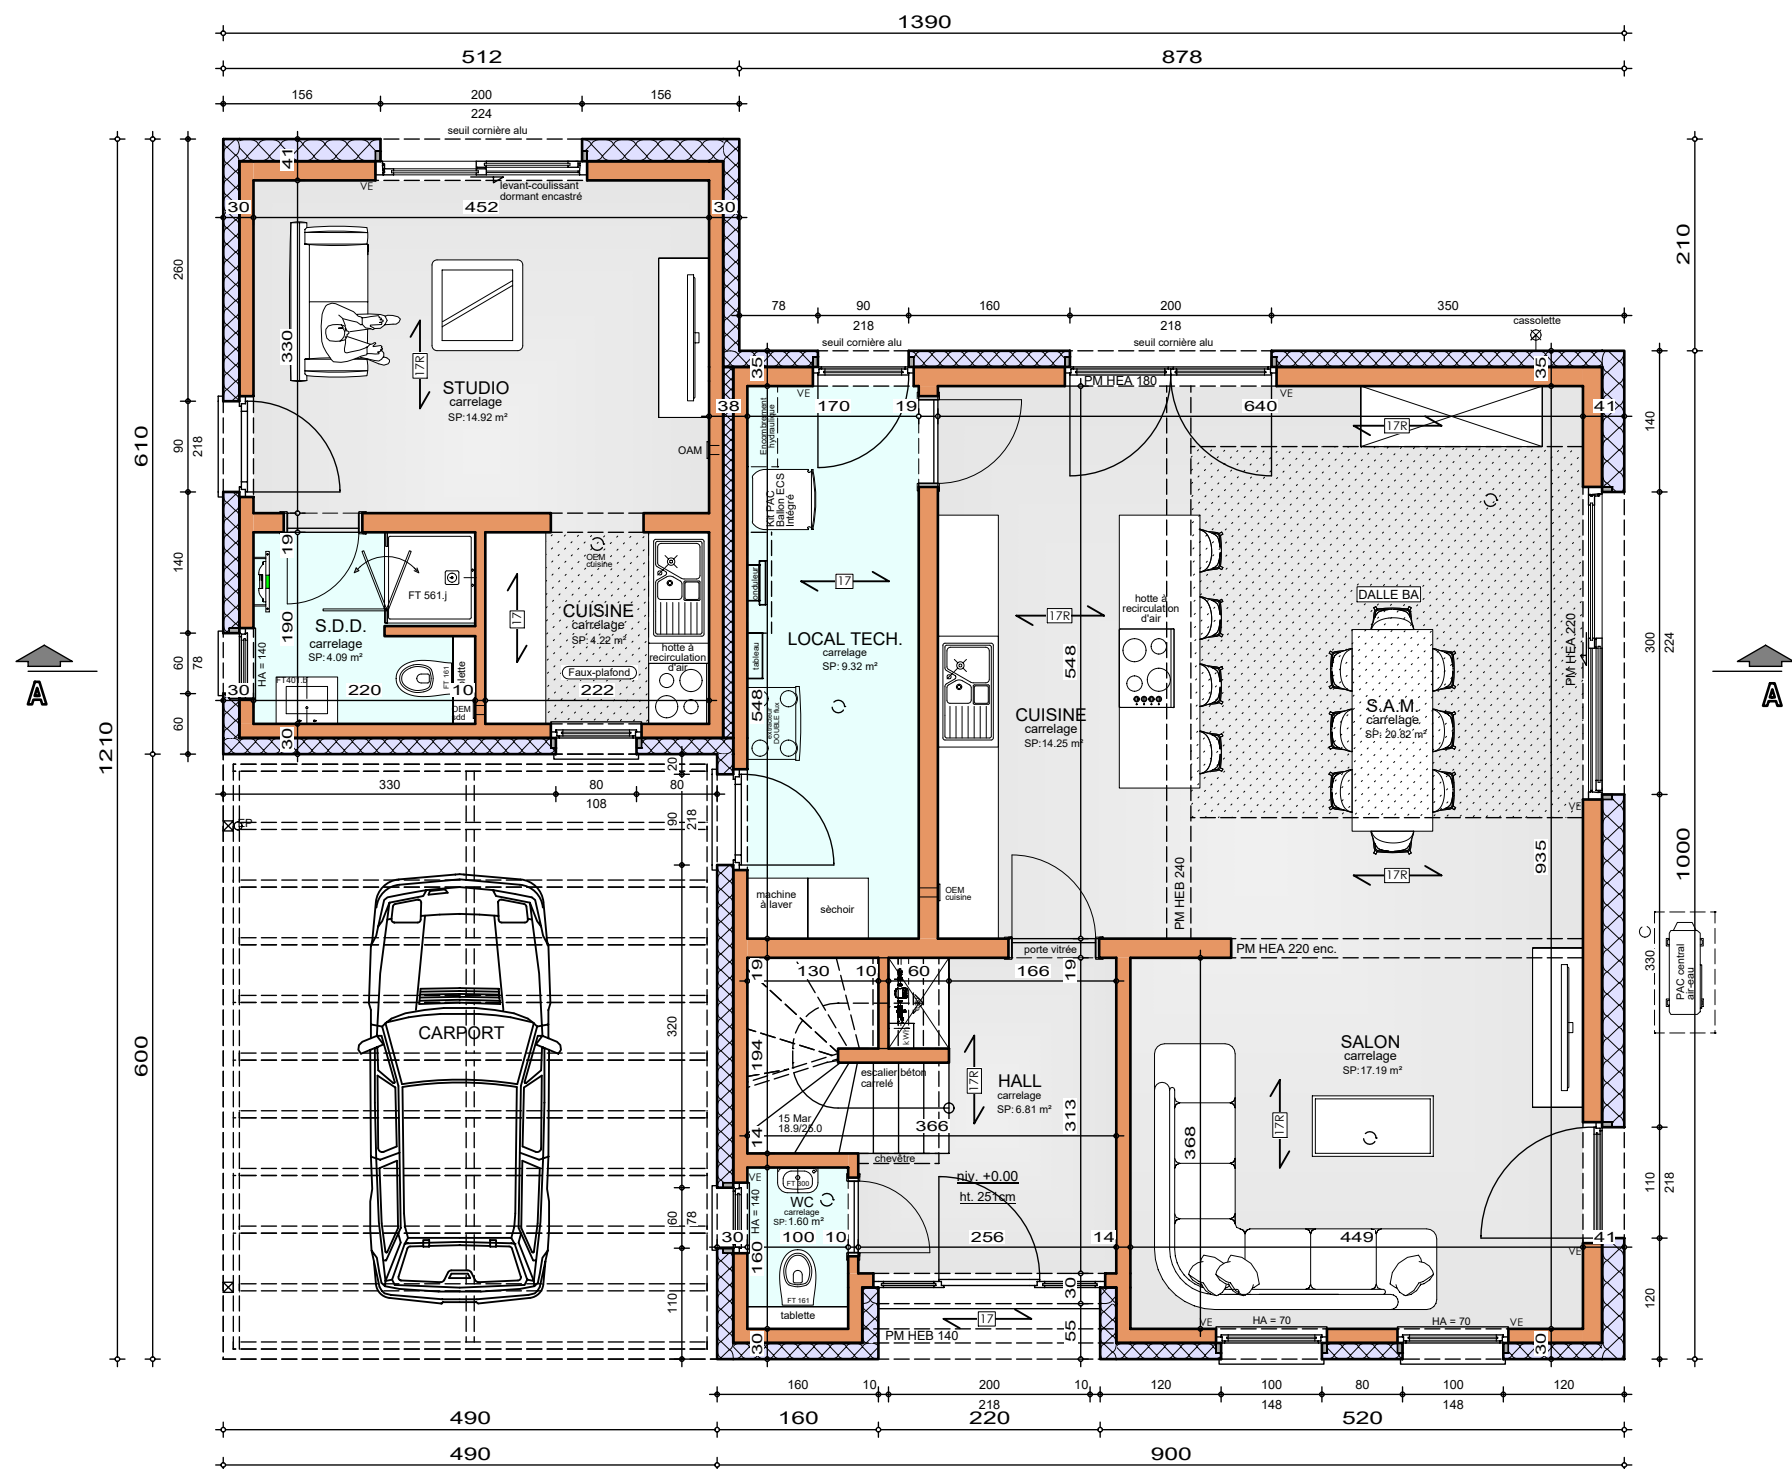

Système de chauffage :
Chauffage sol sur tout le niveau

REZ-DE-CHAUSSEE

AP-260295-01-TIBERGHIE-HUT-GOJ

Date : 16/06/2026

Echelle : 1/75




Projet de construction d'une habitation à **WOLKRANGE**



Echelle :	1/50
-----------	------

Monsieur Benjamin TIBERGHIE

Projet de construction d'une habitation à WOLKRANGE

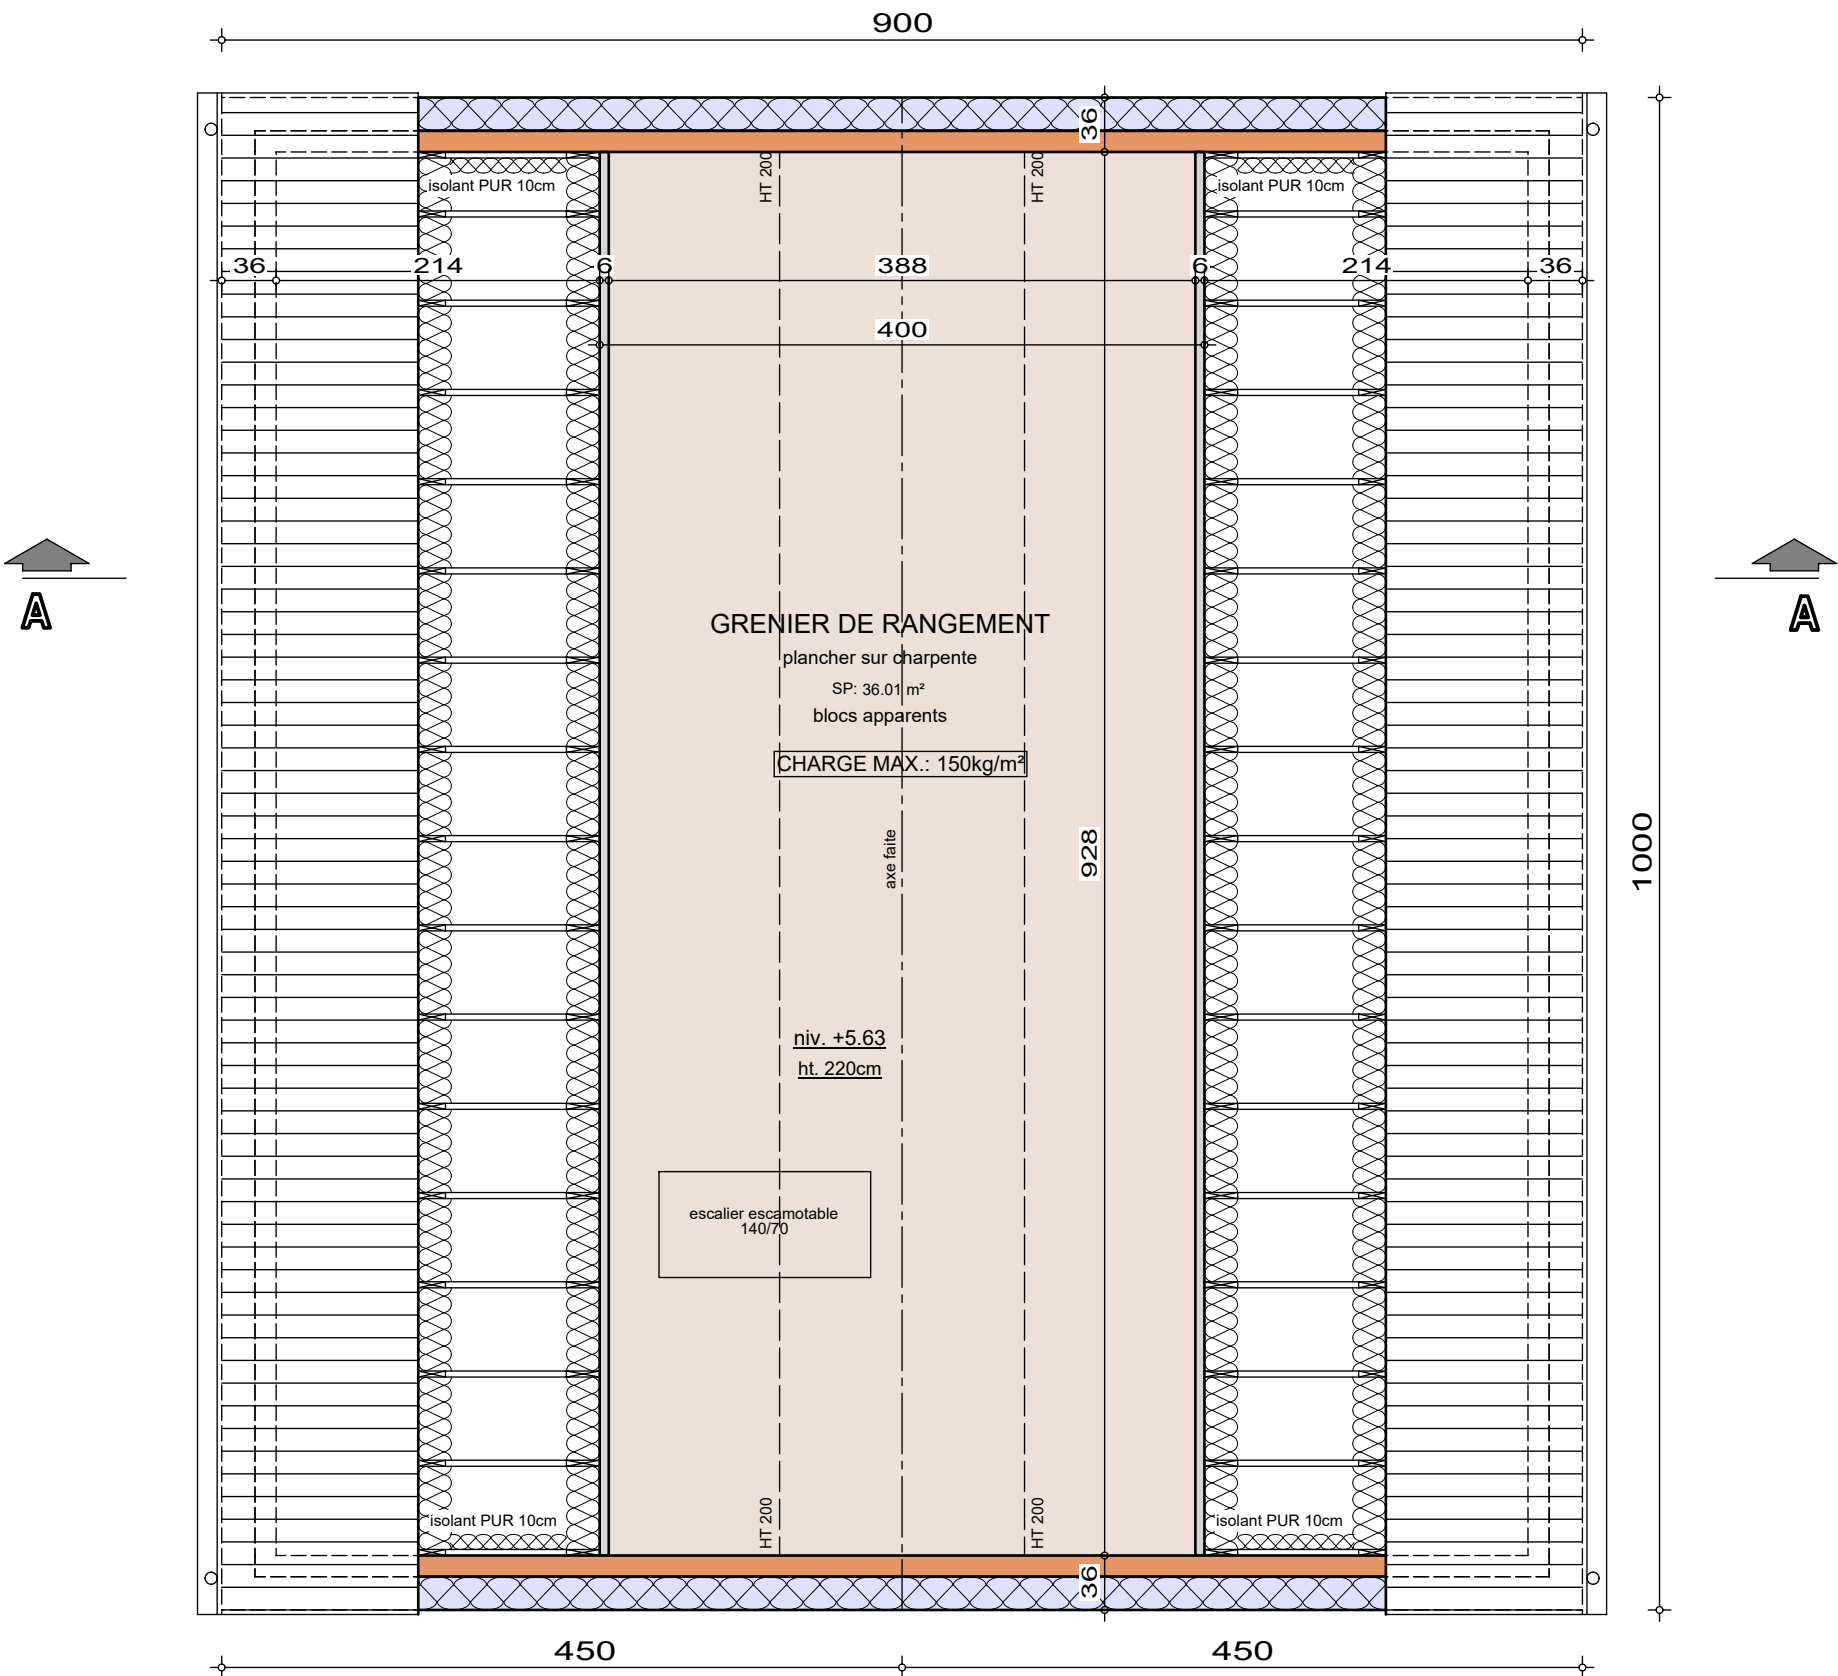


COMBLES

AP-260295-01-TIBERGHIE-HUT-GOJ
Date : 16/06/2026
Echelle : 1/50



Monsieur Benjamin TIBERGHIE

Projet de construction d'une habitation à WOLKRANGE

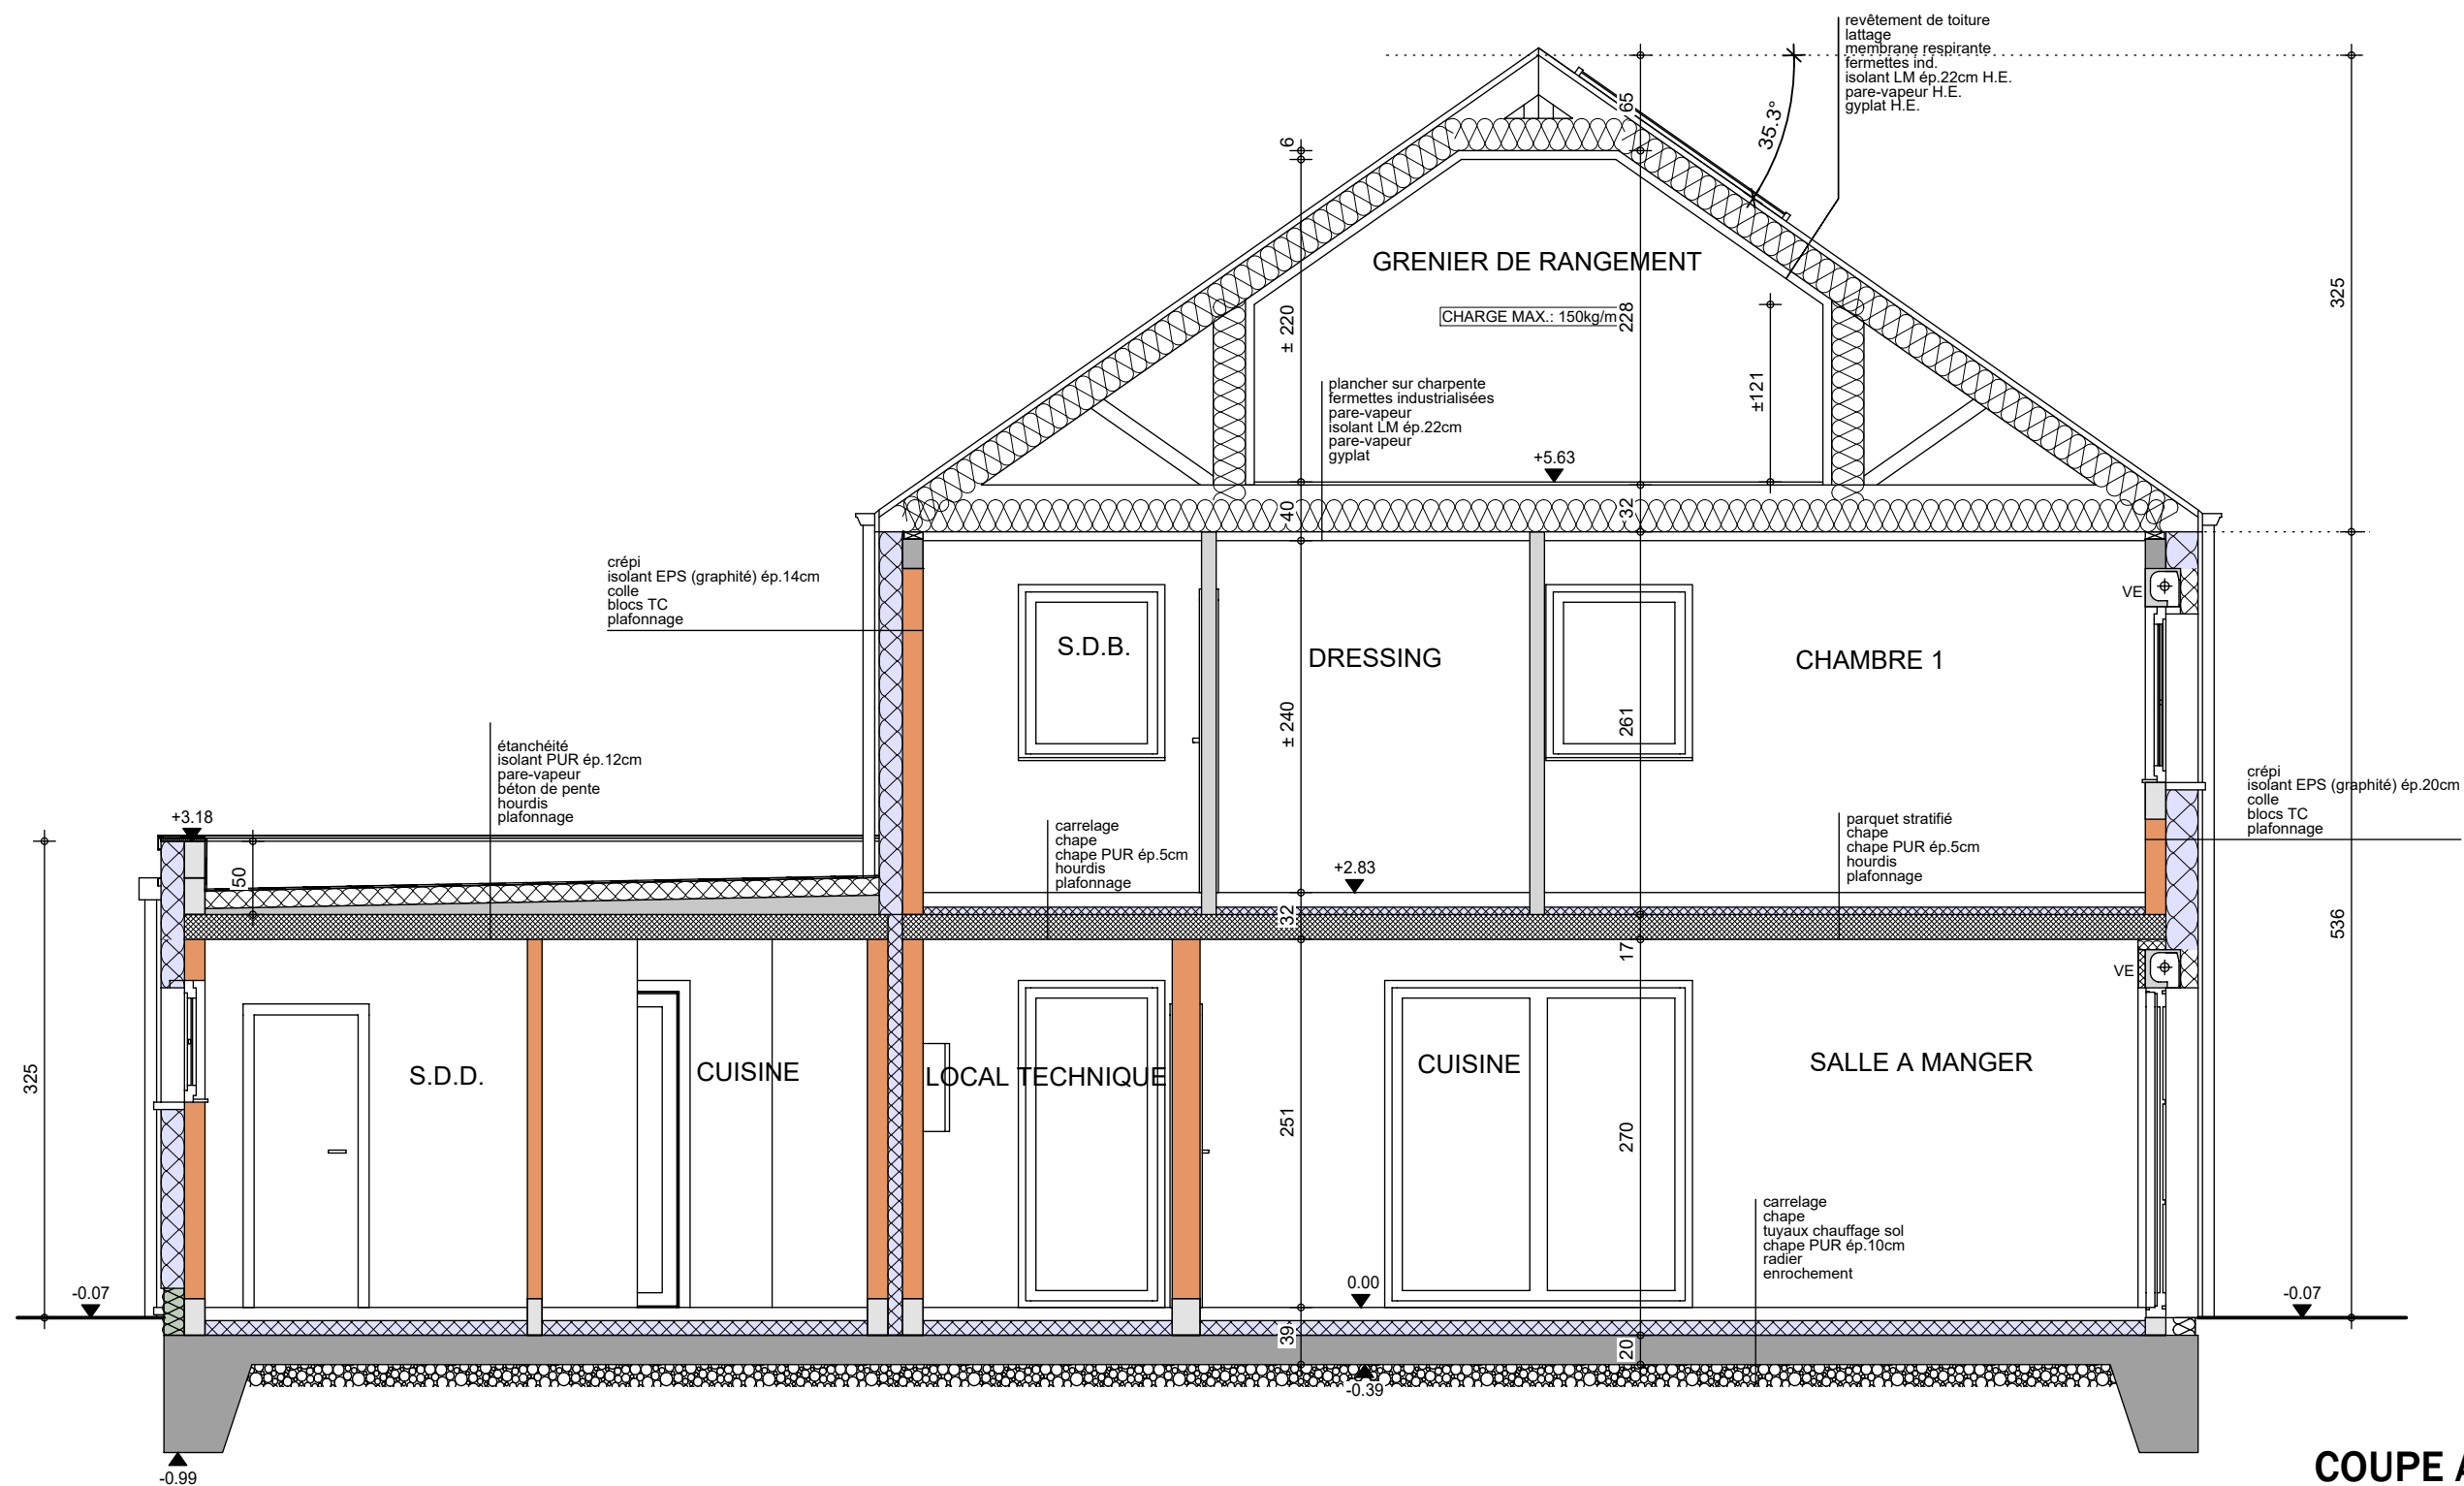

COUPE AA

AP-260295-01-TIBERGHIE-HUT-GOJ	
Date :	16/06/2026
Echelle :	1/50

Monsieur Benjamin TIBERGHIE

Projet de construction d'une habitation à WOLKRANGE

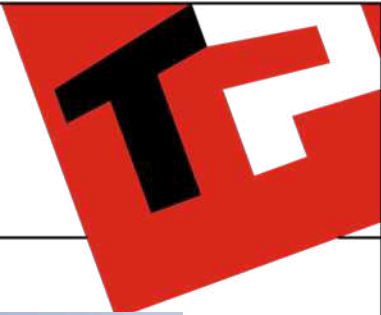


Image à titre d'illustration, non contractuelle.



FACADE AVANT

AP-260295-01-TIBERGHIE-HUT-GOJ	
Date :	16/06/2026
Echelle :	

Le présent projet reste la propriété de la S.A. THOMAS & PIRON. Il est protégé par la législation en matière de création et ne peut en aucun cas faire l'objet d'une copie même partielle sans l'autorisation de l'auteur.

Monsieur Benjamin TIBERGHIE

Projet de construction d'une habitation à WOLKRANGE

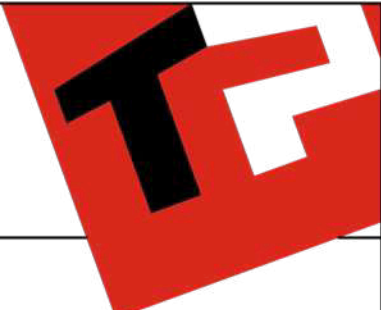


Image à titre d'illustration, non contractuelle.



FACADE ARRIERE

AP-260295-01-TIBERGHIE-HUT-GOJ	
Date :	16/06/2026
Echelle :	

Le présent projet reste la propriété de la S.A. THOMAS & PIRON. Il est protégé par la législation en matière de création et ne peut en aucun cas faire l'objet d'une copie même partielle sans l'autorisation de l'auteur.

Monsieur Benjamin TIBERGHIE

Projet de construction d'une habitation à WOLKRANGE

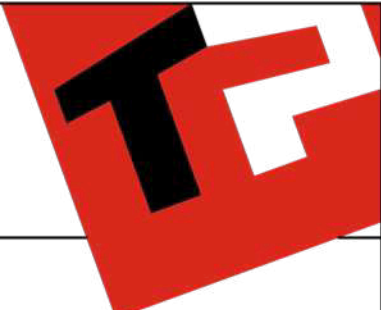


Image à titre d'illustration, non contractuelle.



FACADE DROITE

AP-ALLARD-01-LOJU-MIYA	
Date :	16/06/26
Echelle :	

Le présent projet reste la propriété de la S.A. THOMAS & PIRON. Il est protégé par la législation en matière de création et ne peut en aucun cas faire l'objet d'une copie même partielle sans l'autorisation de l'auteur.

Monsieur Benjamin TIBERGHIE

Projet de construction d'une habitation à WOLKRANGE

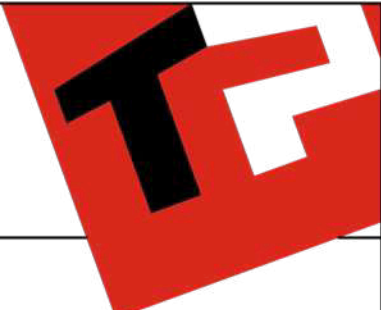


Image à titre d'illustration, non contractuelle.



FACADE GAUCHE

AP-ALLARD-01-LOJU-MIYA	
Date :	16/06/26
Echelle :	

Le présent projet reste la propriété de la S.A. THOMAS & PIRON . Il est protégé par la législation en matière de création et ne peut en aucun cas faire l'objet d'une copie même partielle sans l'autorisation de l'auteur .