



Date :	03/06/2020	Echelle :	1/200
--------	------------	-----------	-------

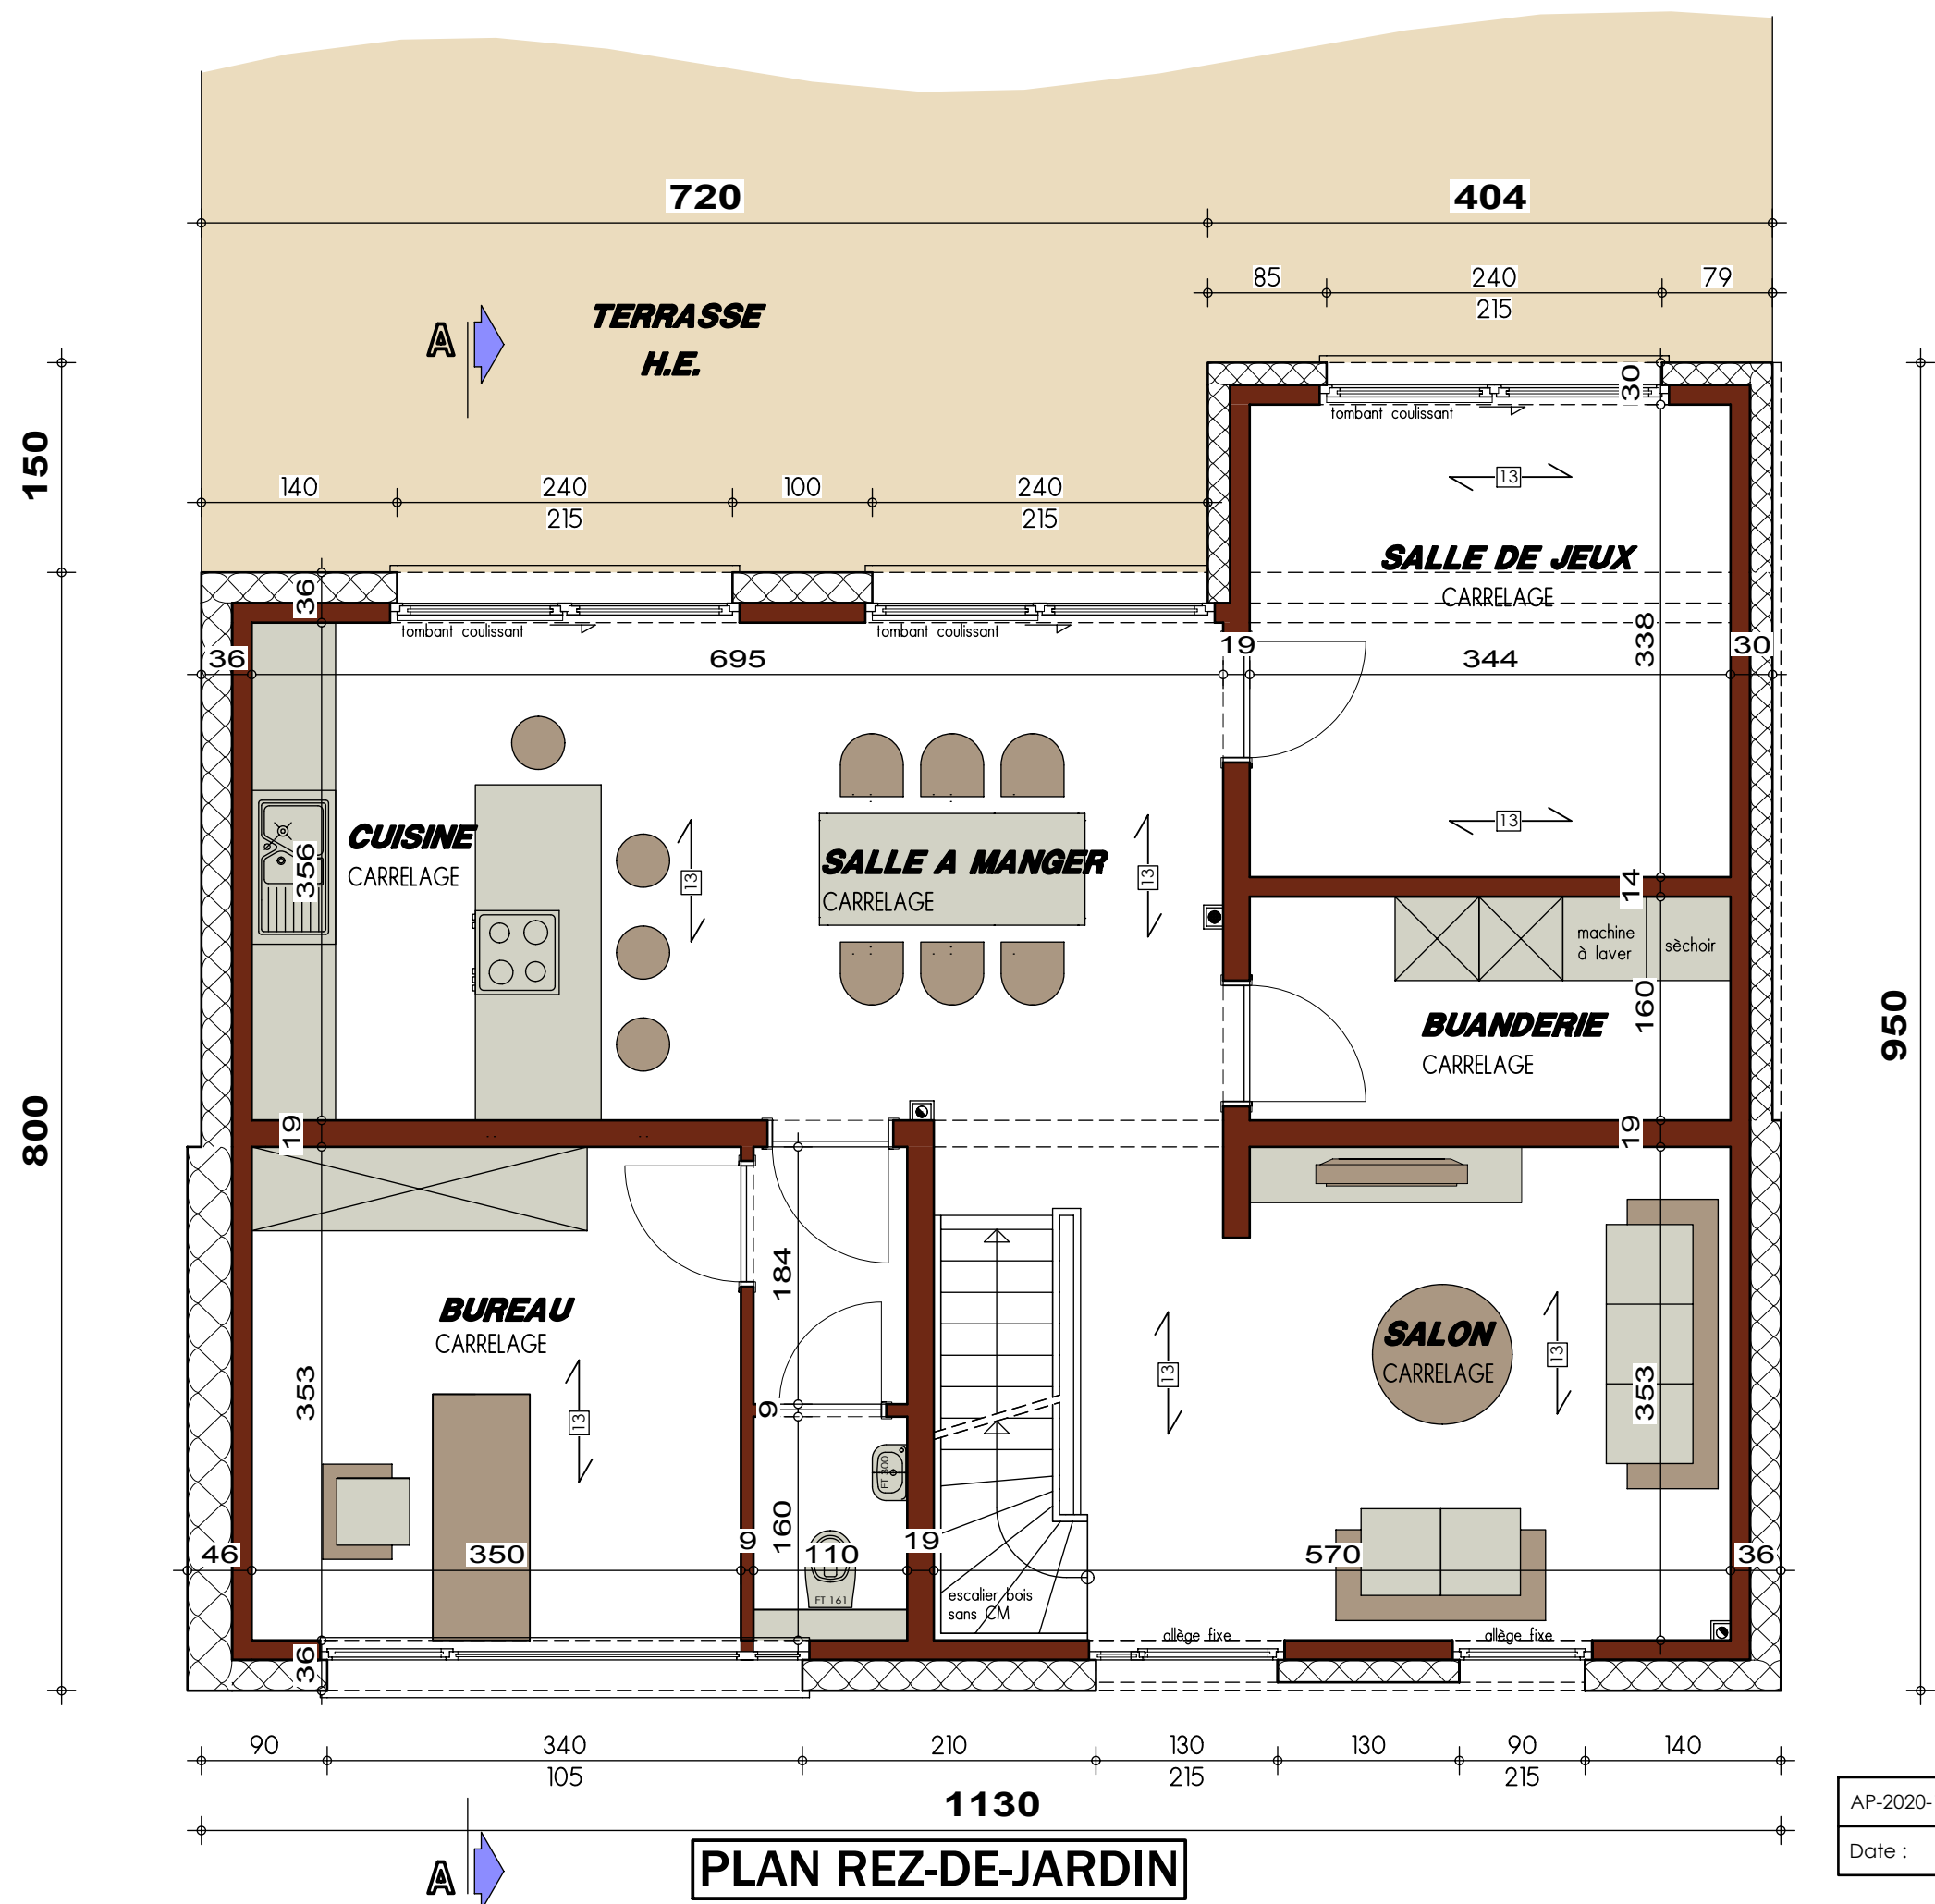






PLAN ETAGE

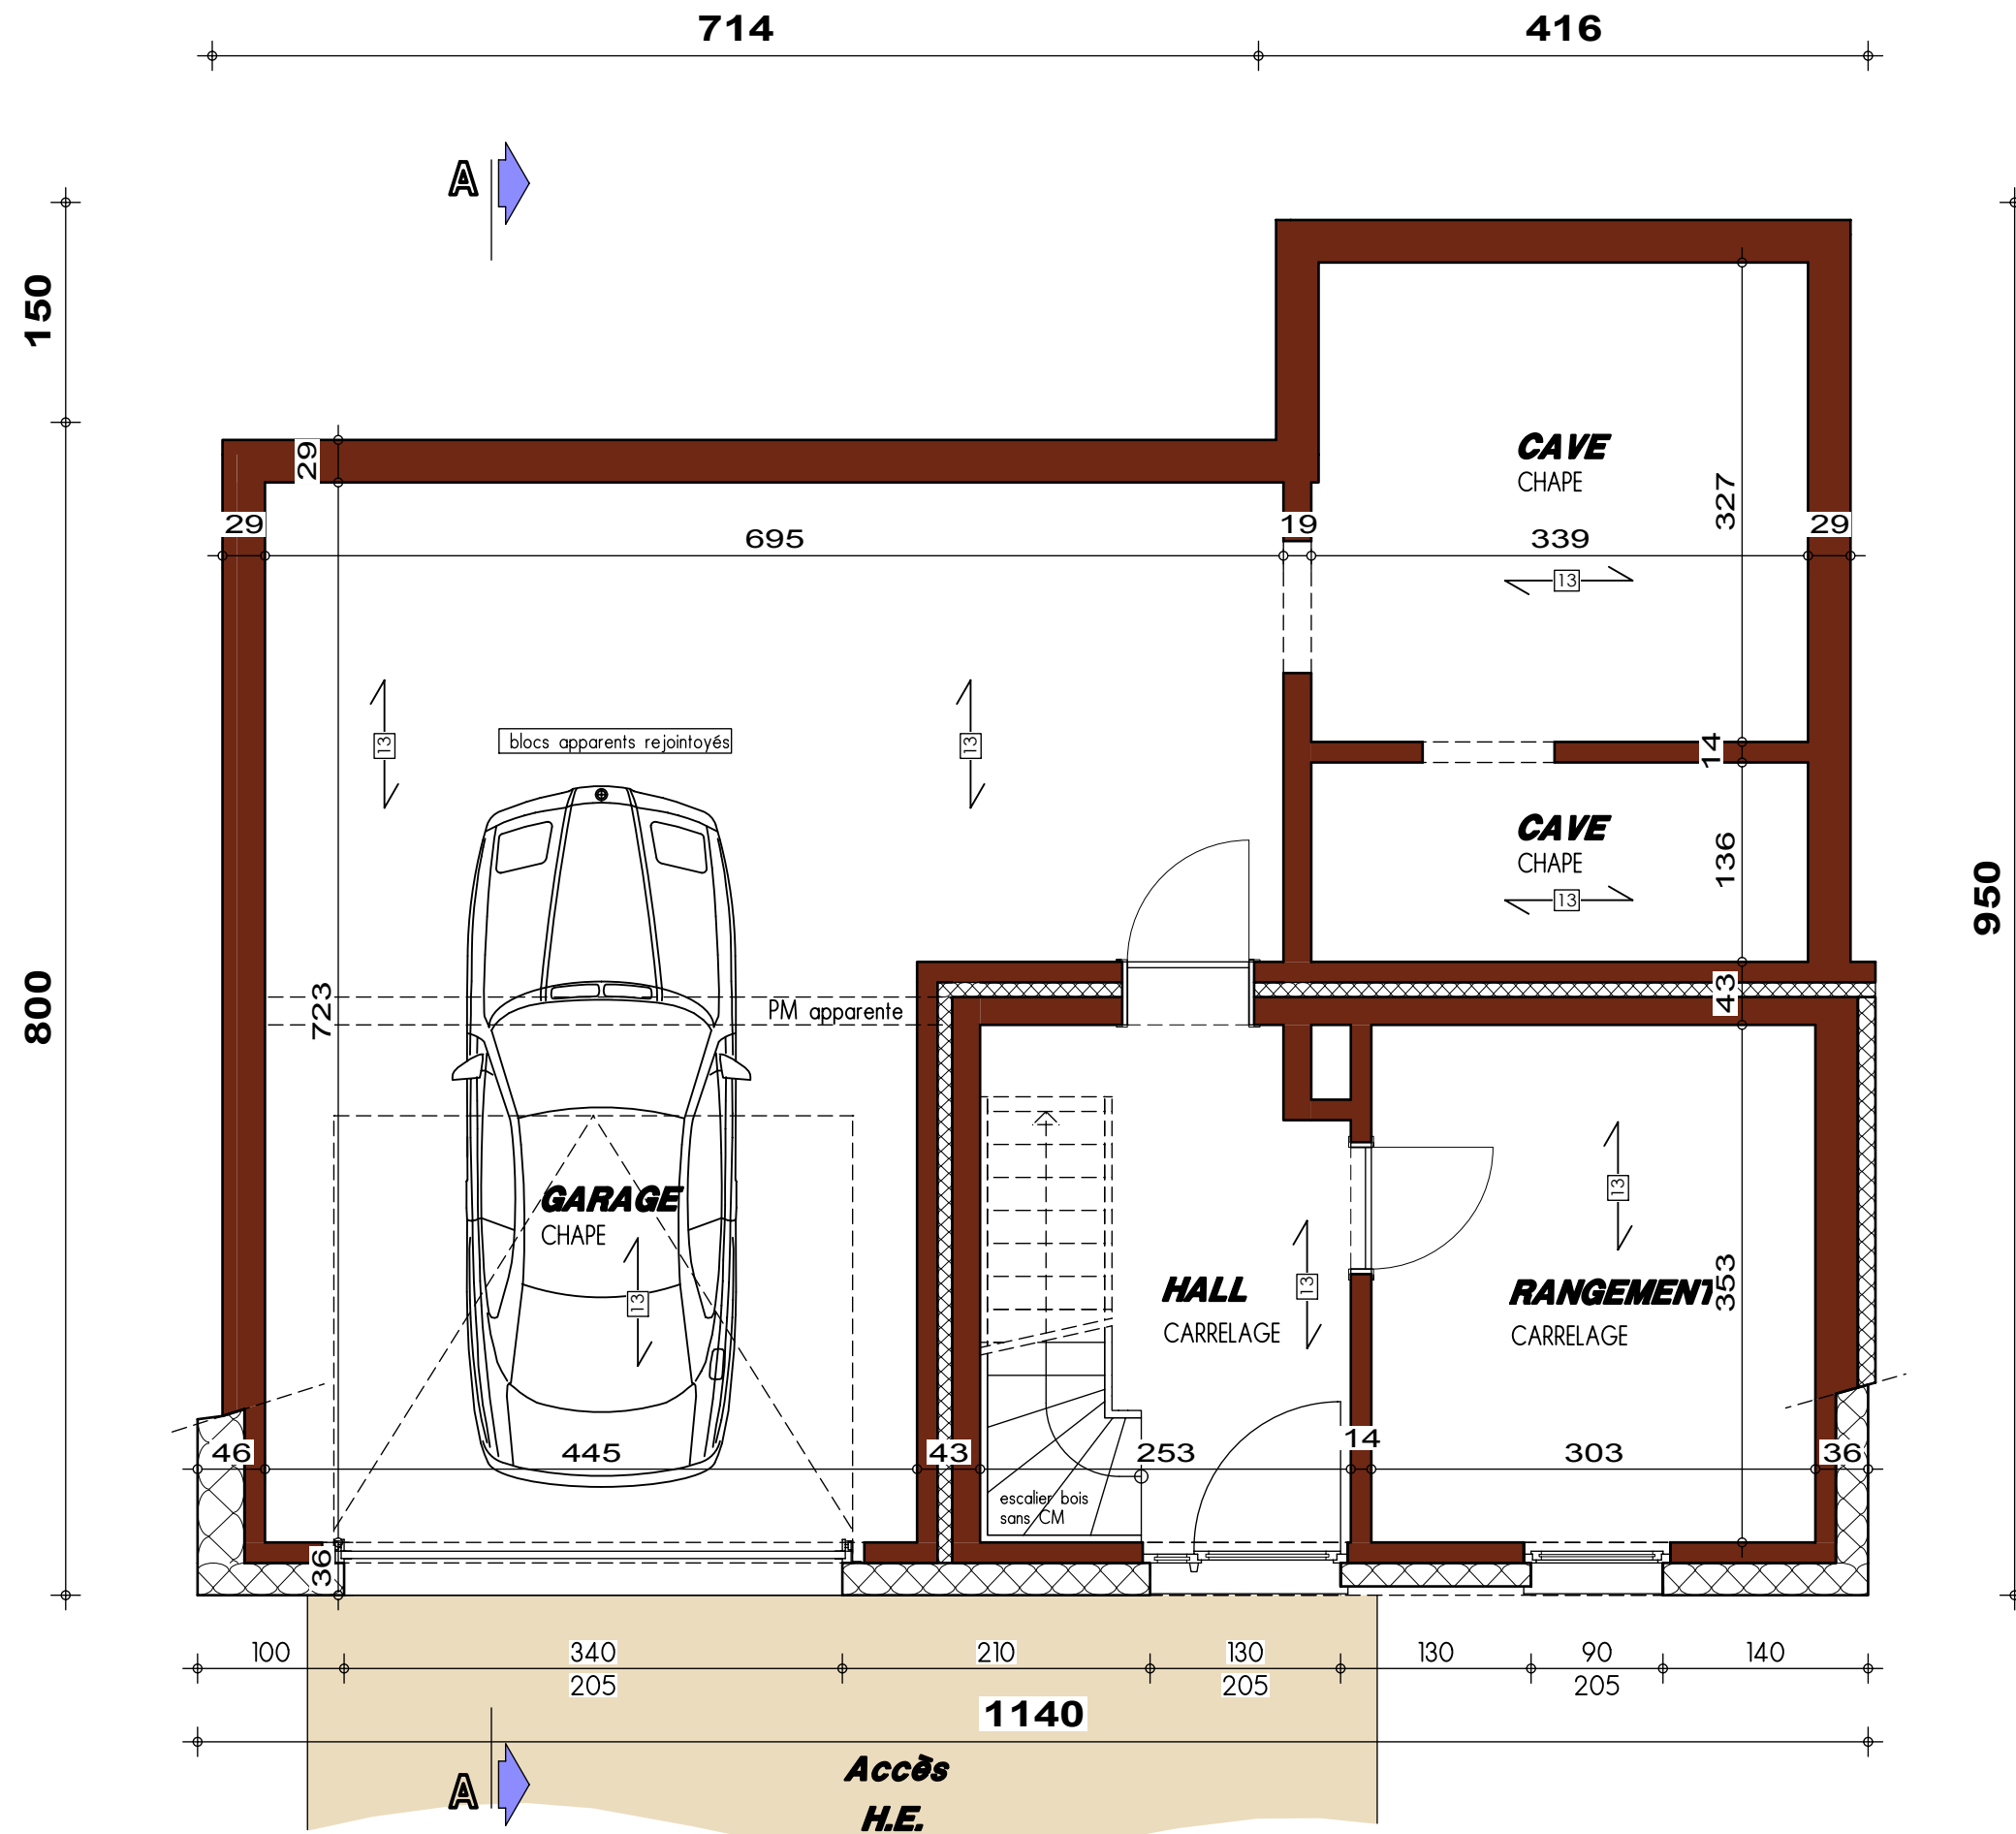


PLAN REZ-DE-CHAUSSEE

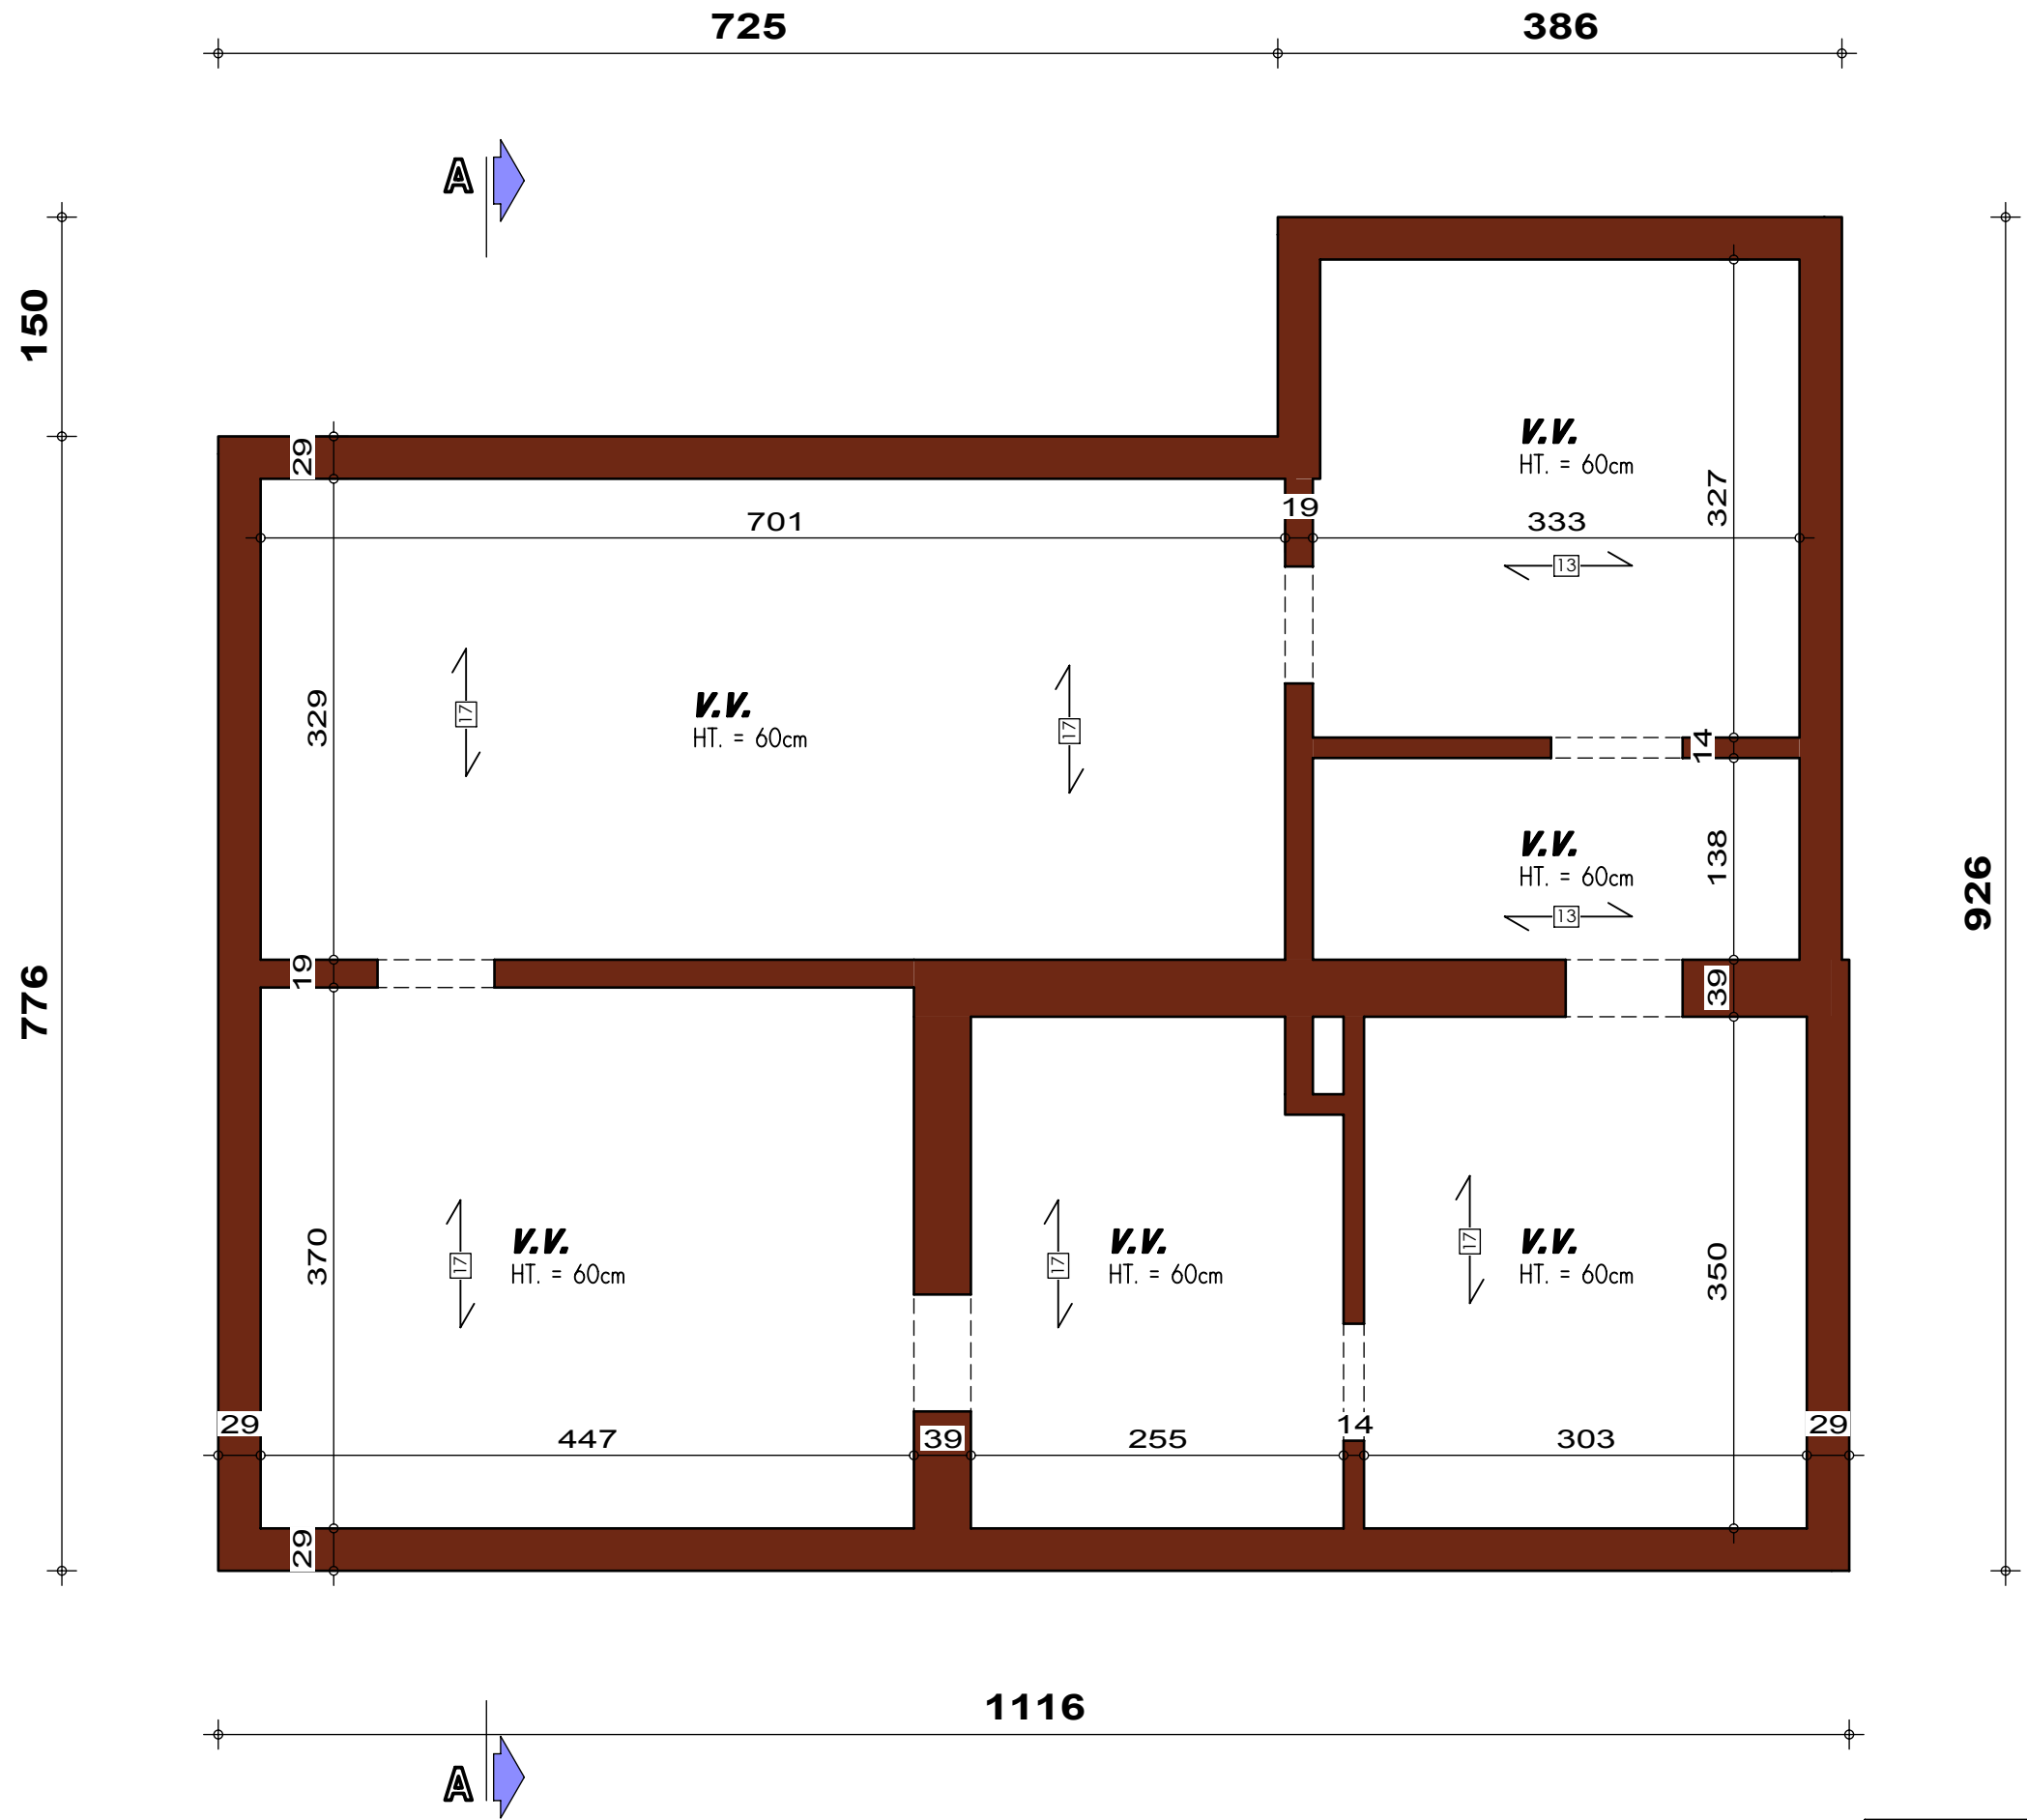

PLAN SOUS-SOL




FACADE AVANT

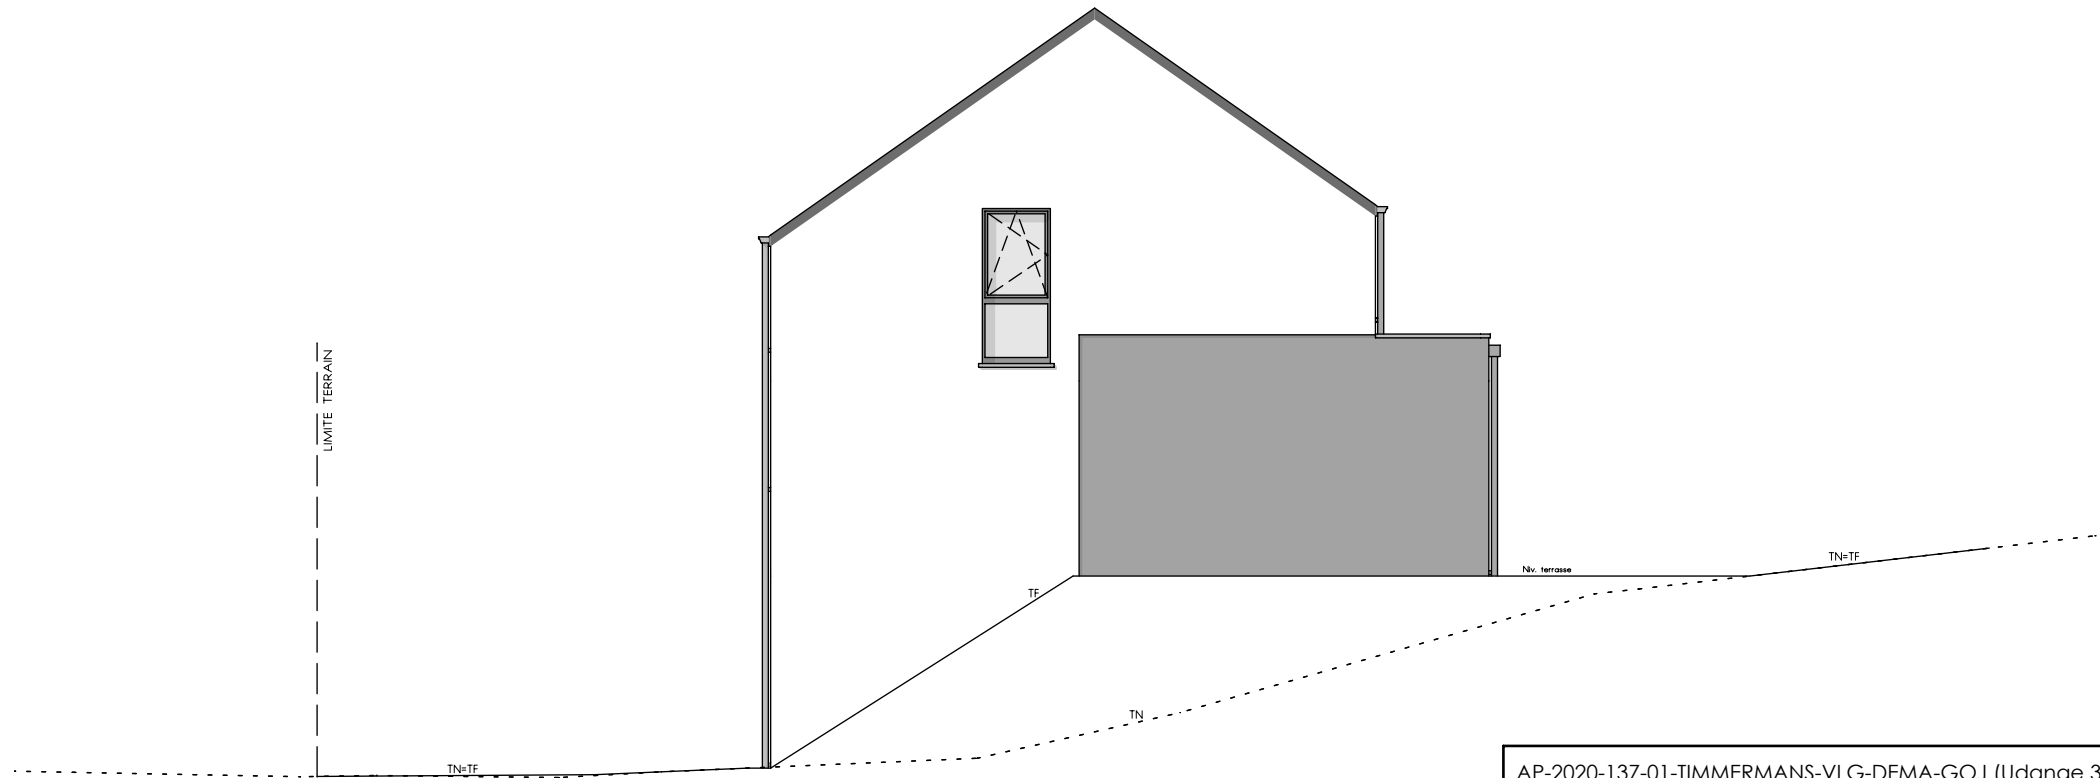


PIGNON DROIT



AP-2020-137-01-TIMMERMANS-VLG-DEMA-GOJ (Udange 3)			
Date :	03/06/2020	Echelle :	1/100

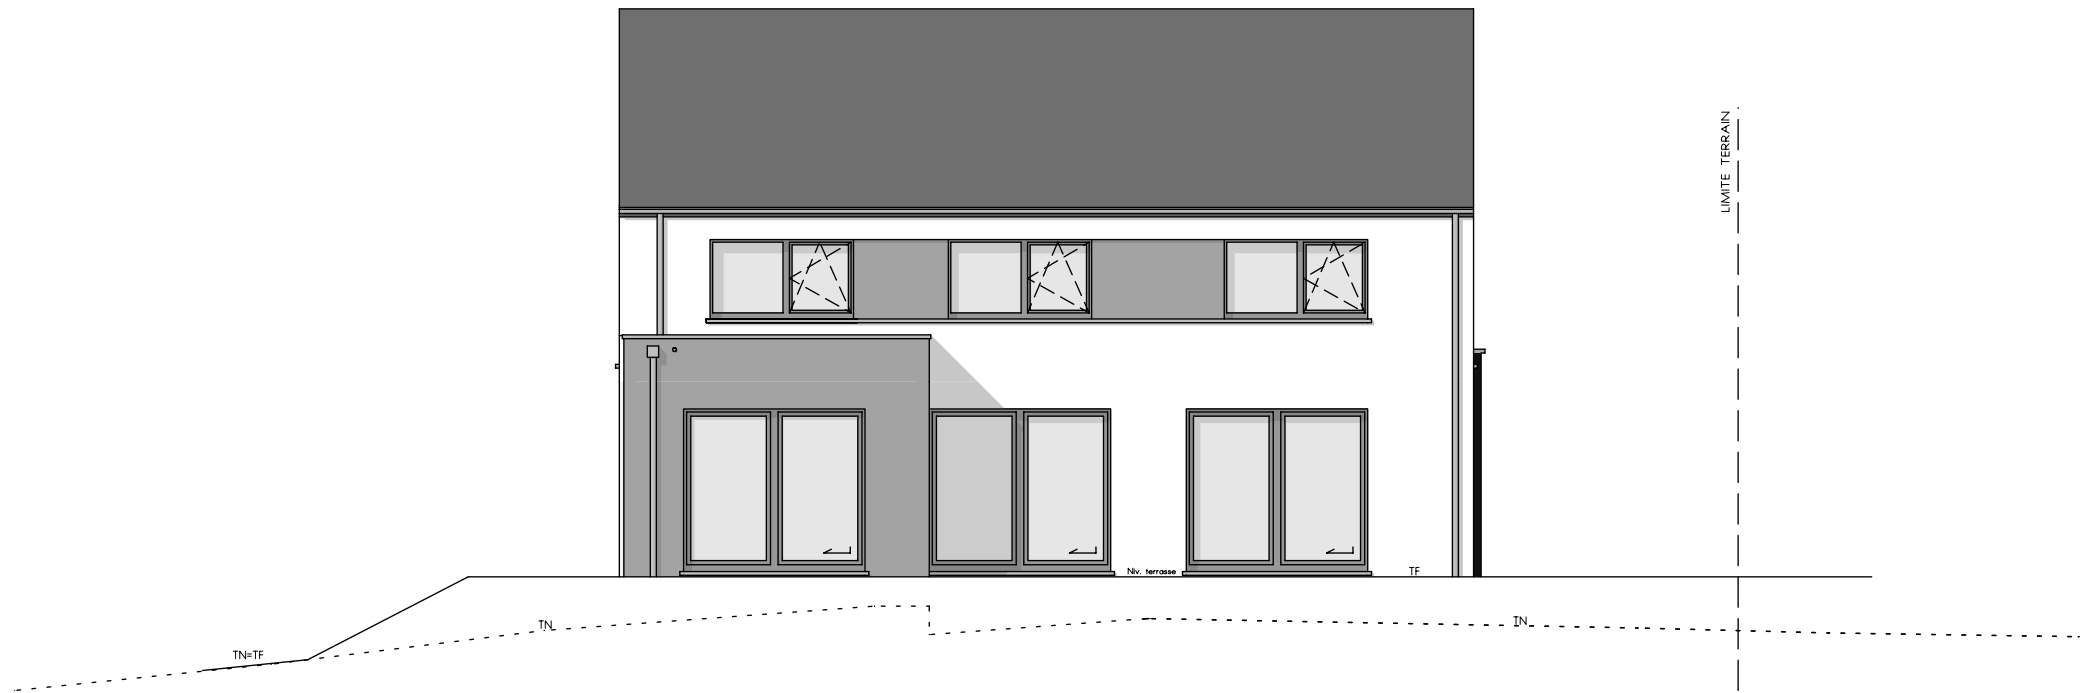

FACADE ARRIERE

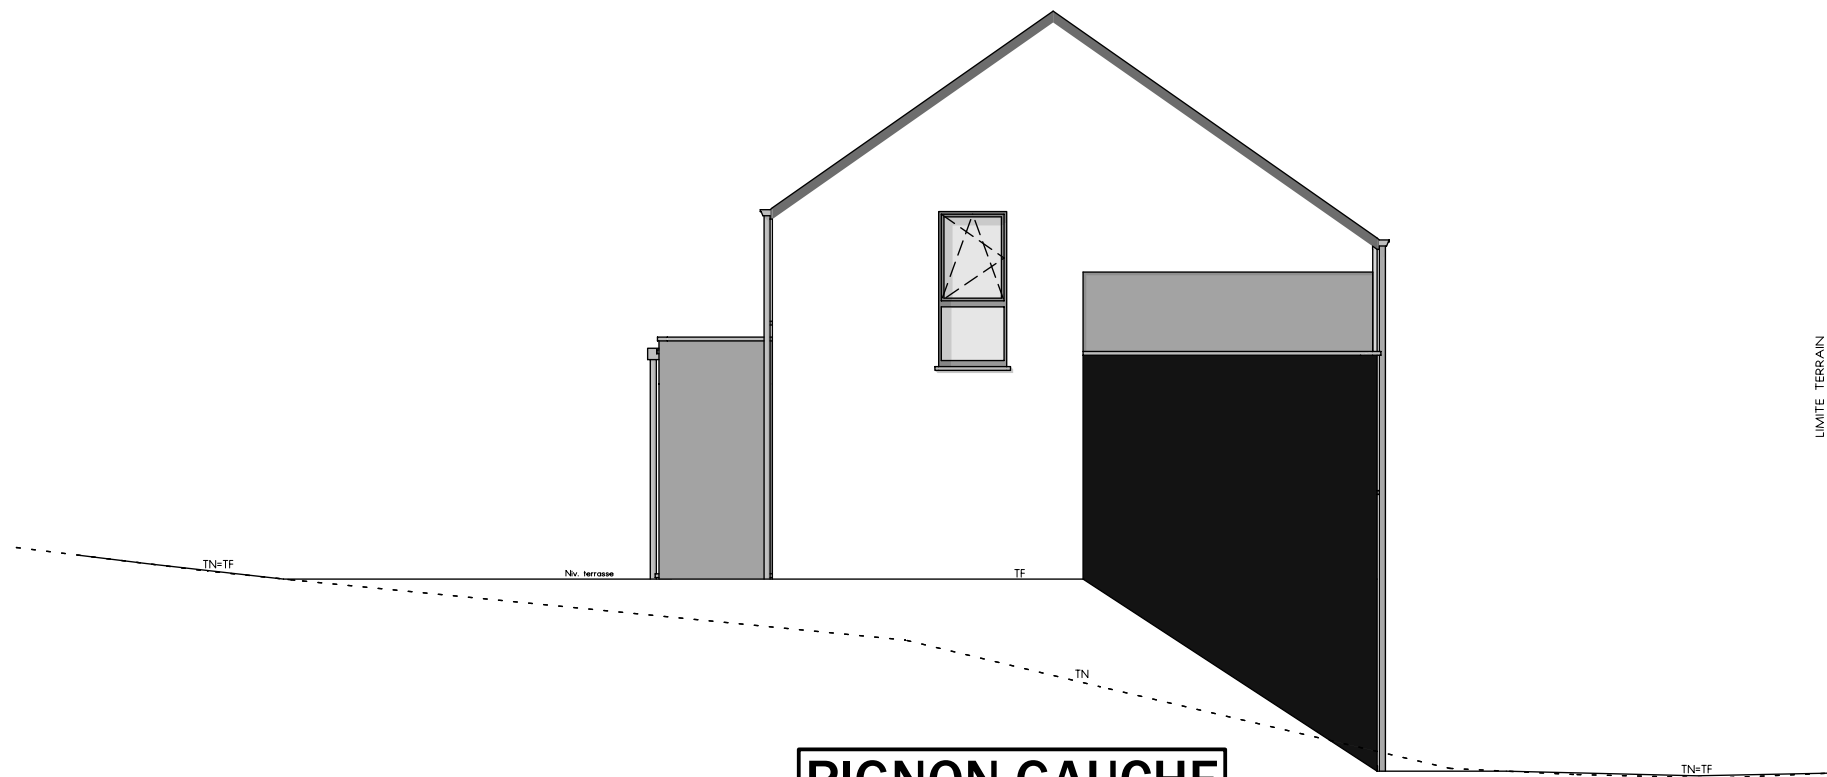

PIGNON GAUCHE



AP-2020-137-01-TIMMERMANS-VLG-DEMA-GOJ (Udange 3)			
Date :	03/06/2020	Echelle :	1/100