

Mr & Mme TOMASELLI - IBRIDO

Projet de construction d'une habitation à FORCHIES-LA-MARCHE

Image à titre d'illustration, non contractuelle.



PERSPECTIVE

AP-260089-TOMASELLI-VIMI-MIYA	
Date :	23/02/2026
Echelle :	

Le présent projet reste la propriété de la S.A. THOMAS & PIRON. Il est protégé par la législation en matière de création et ne peut en aucun cas faire l'objet d'une copie même partielle sans l'autorisation de l'auteur.

Mr & Mme TOMASELLI - IBRIDO

Projet de construction d'une habitation à **FORCHIES-LA-MARCHE**

Image à titre d'illustration, non contractuelle.



PERSPECTIVE

AP-260089-TOMASELLI-VIMI-MIYA	
Date :	23/02/2026
Echelle :	

Mr & Mme TOMASELLI - IBRIDO

Projet de construction d'une habitation à FORCHIES-LA-MARCHE



Image à titre d'illustration, non contractuelle.



PERSPECTIVE

AP-260089-TOMASELLI-VIMI-MIYA	
Date :	23/02/2026
Echelle :	

Le présent projet reste la propriété de la S.A. THOMAS & PIRON . Il est protégé par la législation en matière de création et ne peut en aucun cas faire l'objet d'une copie même partielle sans l'autorisation de l'auteur .

Mr & Mme TOMASELLI - IBRIDO

Projet de construction d'une habitation à **FORCHIES-LA-MARCHE**



Image à titre d'illustration, non contractuelle.




PERSPECTIVE

AP-260089-TOMASELLI-VIMI-MIYA	
Date :	23/02/2026
Echelle :	

Le présent projet reste la propriété de la S.A. THOMAS & PIRON . Il est protégé par la législation en matière de création et ne peut en aucun cas faire l'objet d'une copie même partielle sans l'autorisation de l'auteur .

Mr & Mme TOMASELLI - IBRIDO

Projet de construction d'une habitation à FORCHIES-LA-MARCHE

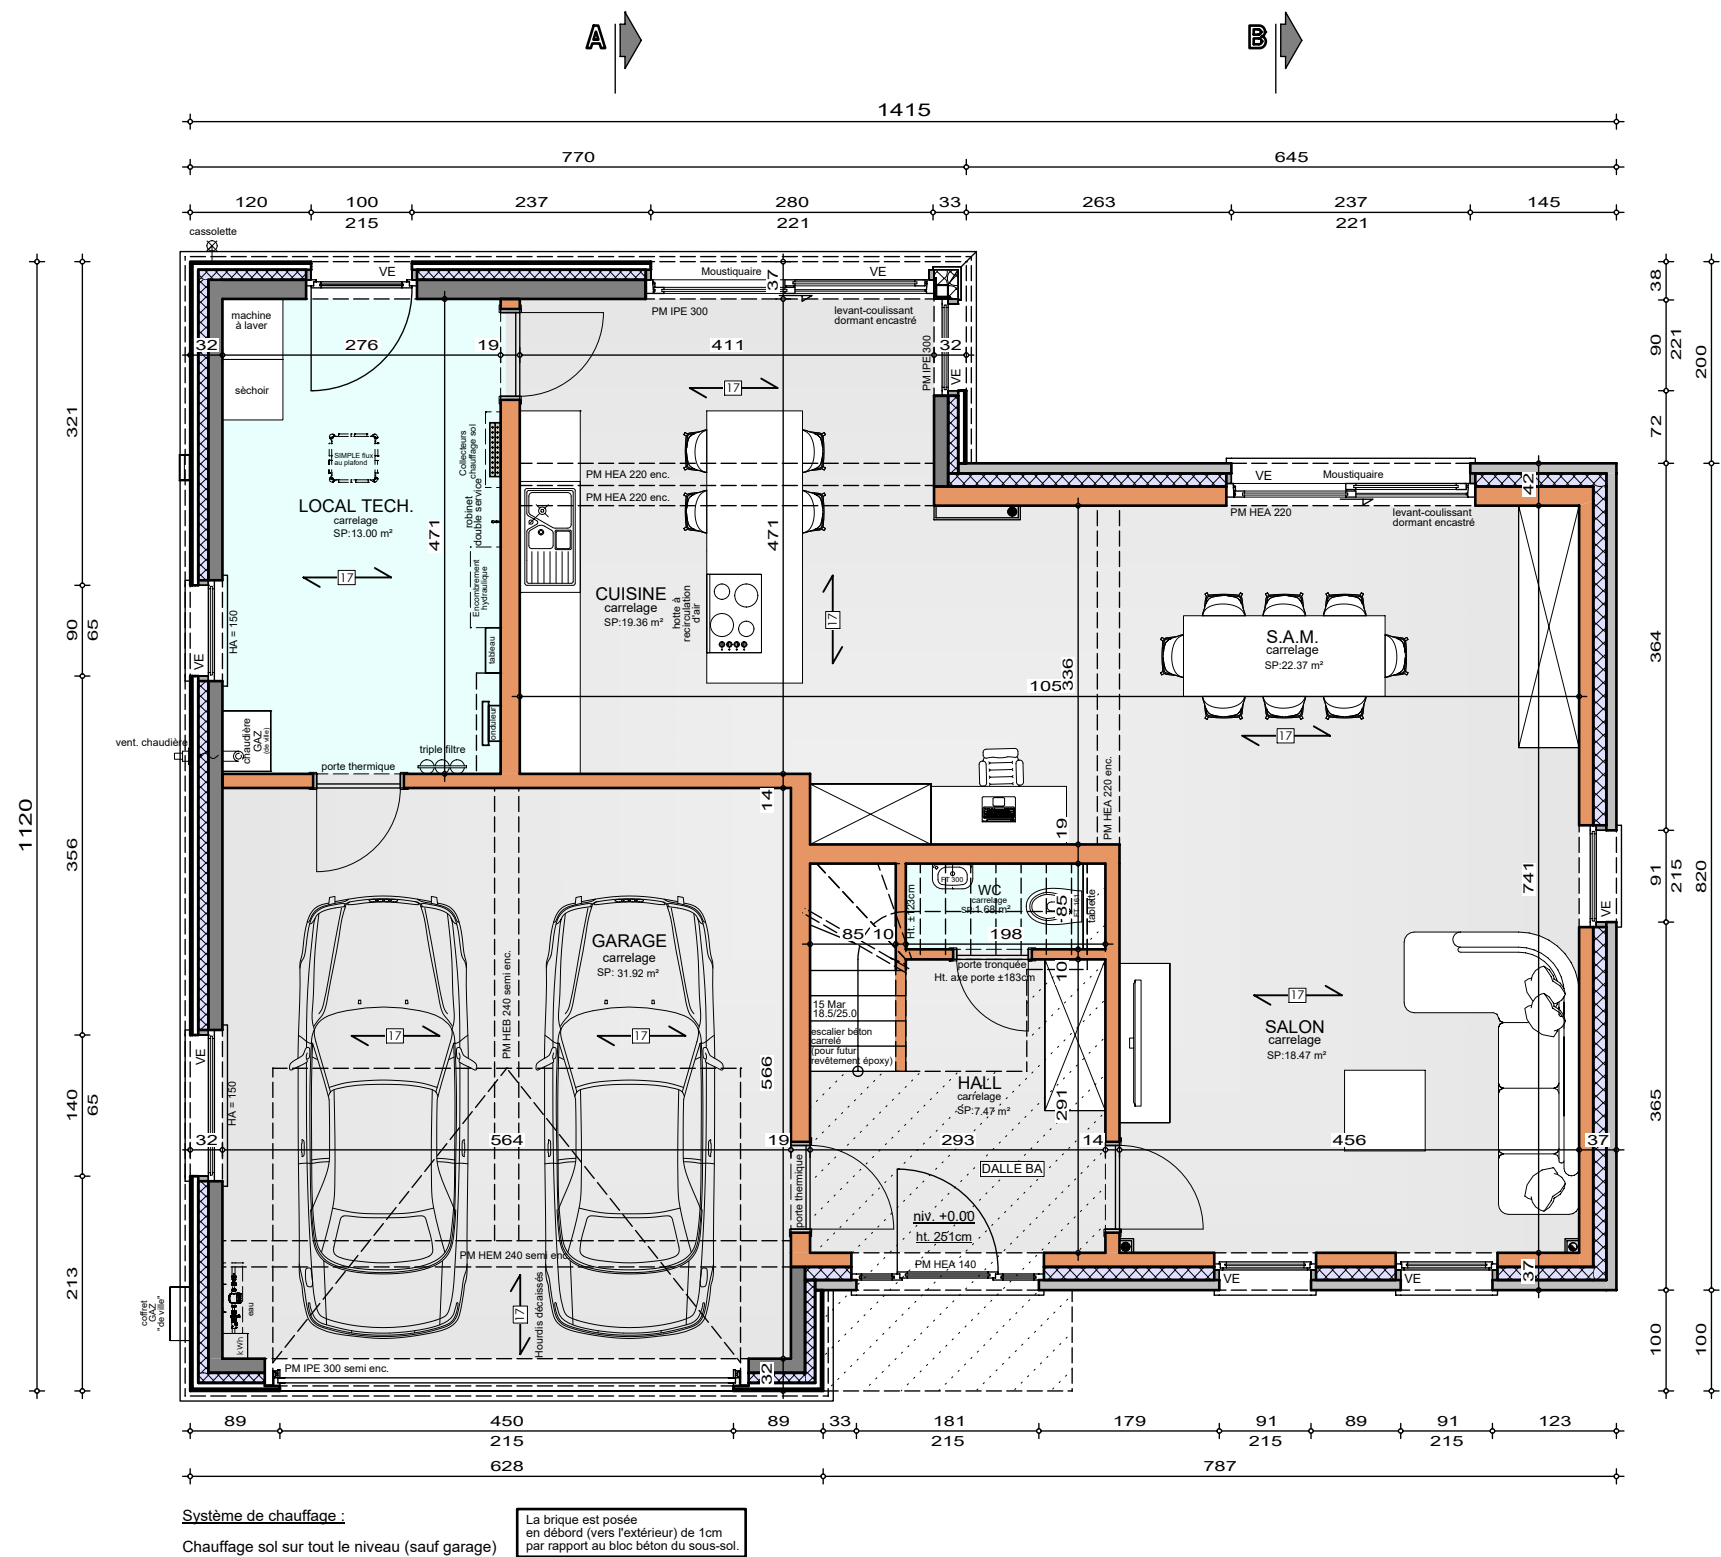


REZ-DE-CHAUSSEE

AP-260005-02-TOMASELLI-VIMI-MIYA
Date : 23/02/26
Echelle : 1/75

Mr & Mme TOMASELLI - IBRIDO

Projet de construction d'une habitation à FORCHIES-LA-MARCHE

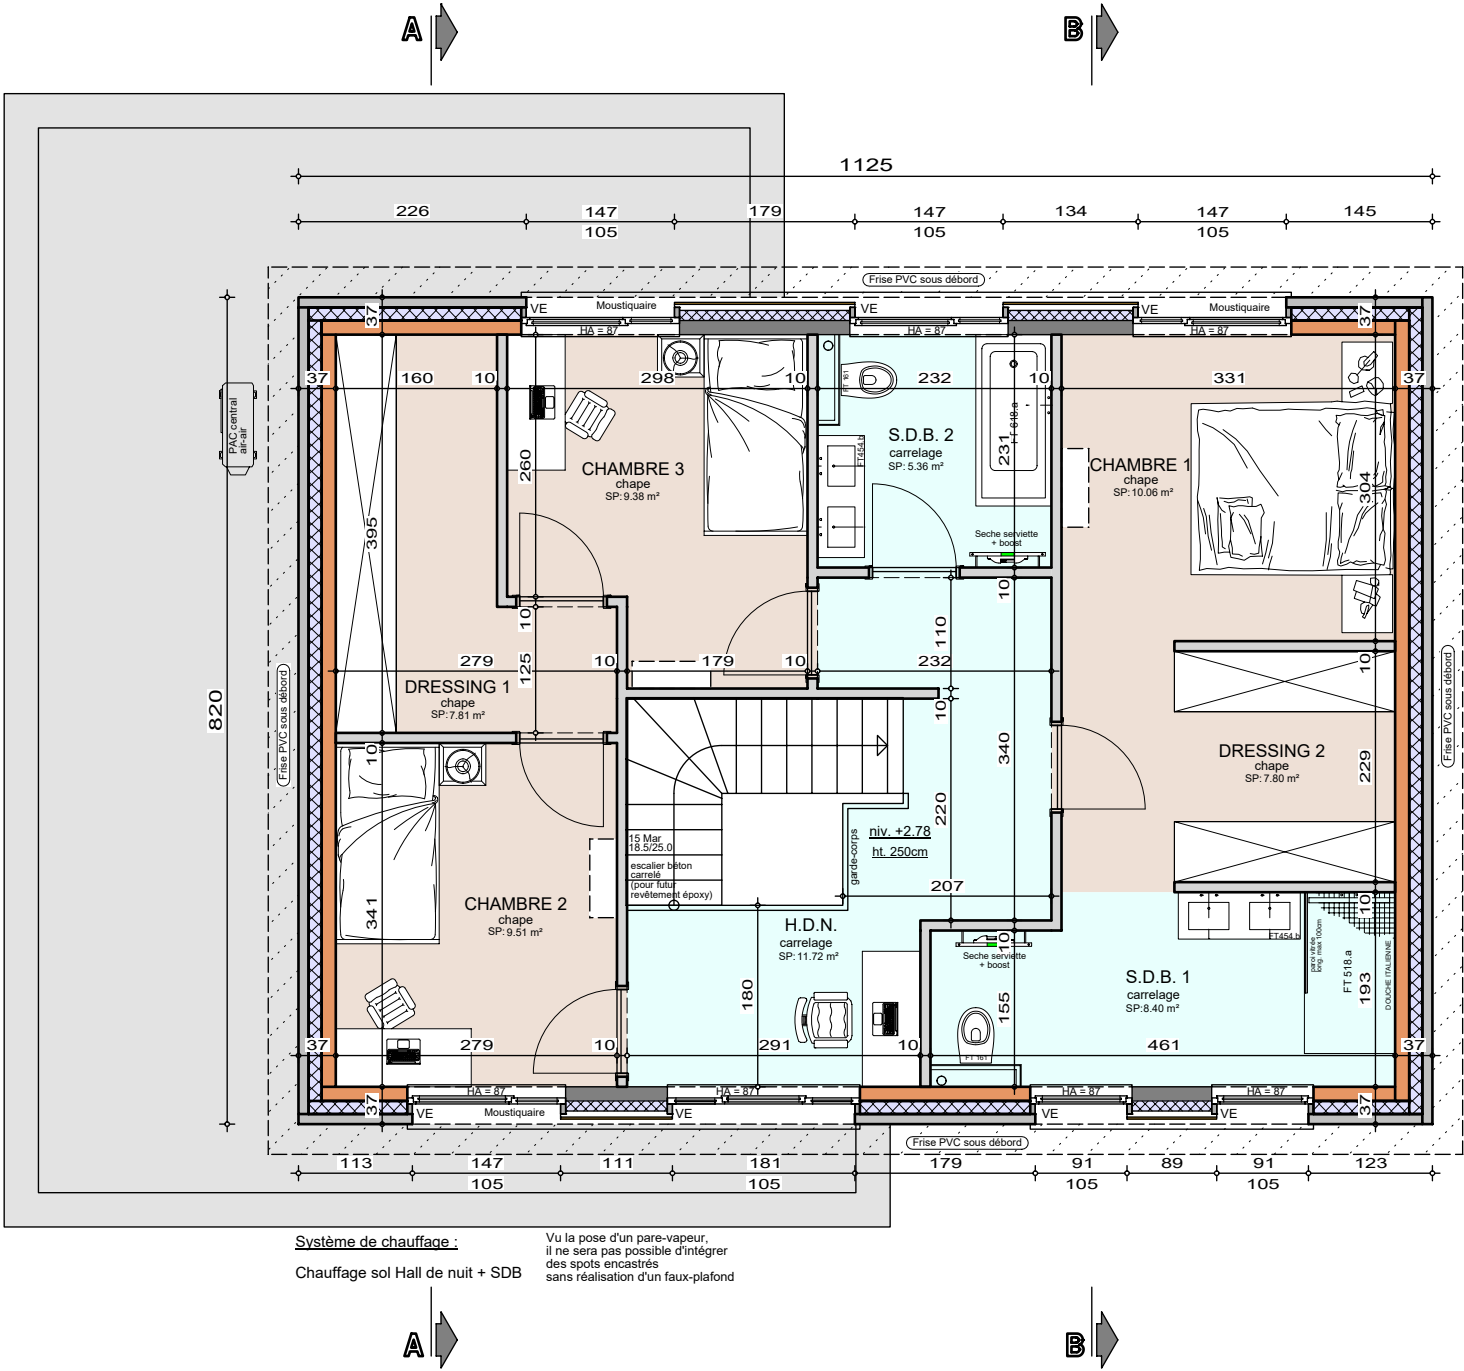


ETAGE

AP-260005-02-TOMASELLI-VIMI-MIYA
Date : 23/02/26
Echelle : 1/75

Mr & Mme TOMASELLI - IBRIDO

Projet de construction d'une habitation à FORCHIES-LA-MARCHE

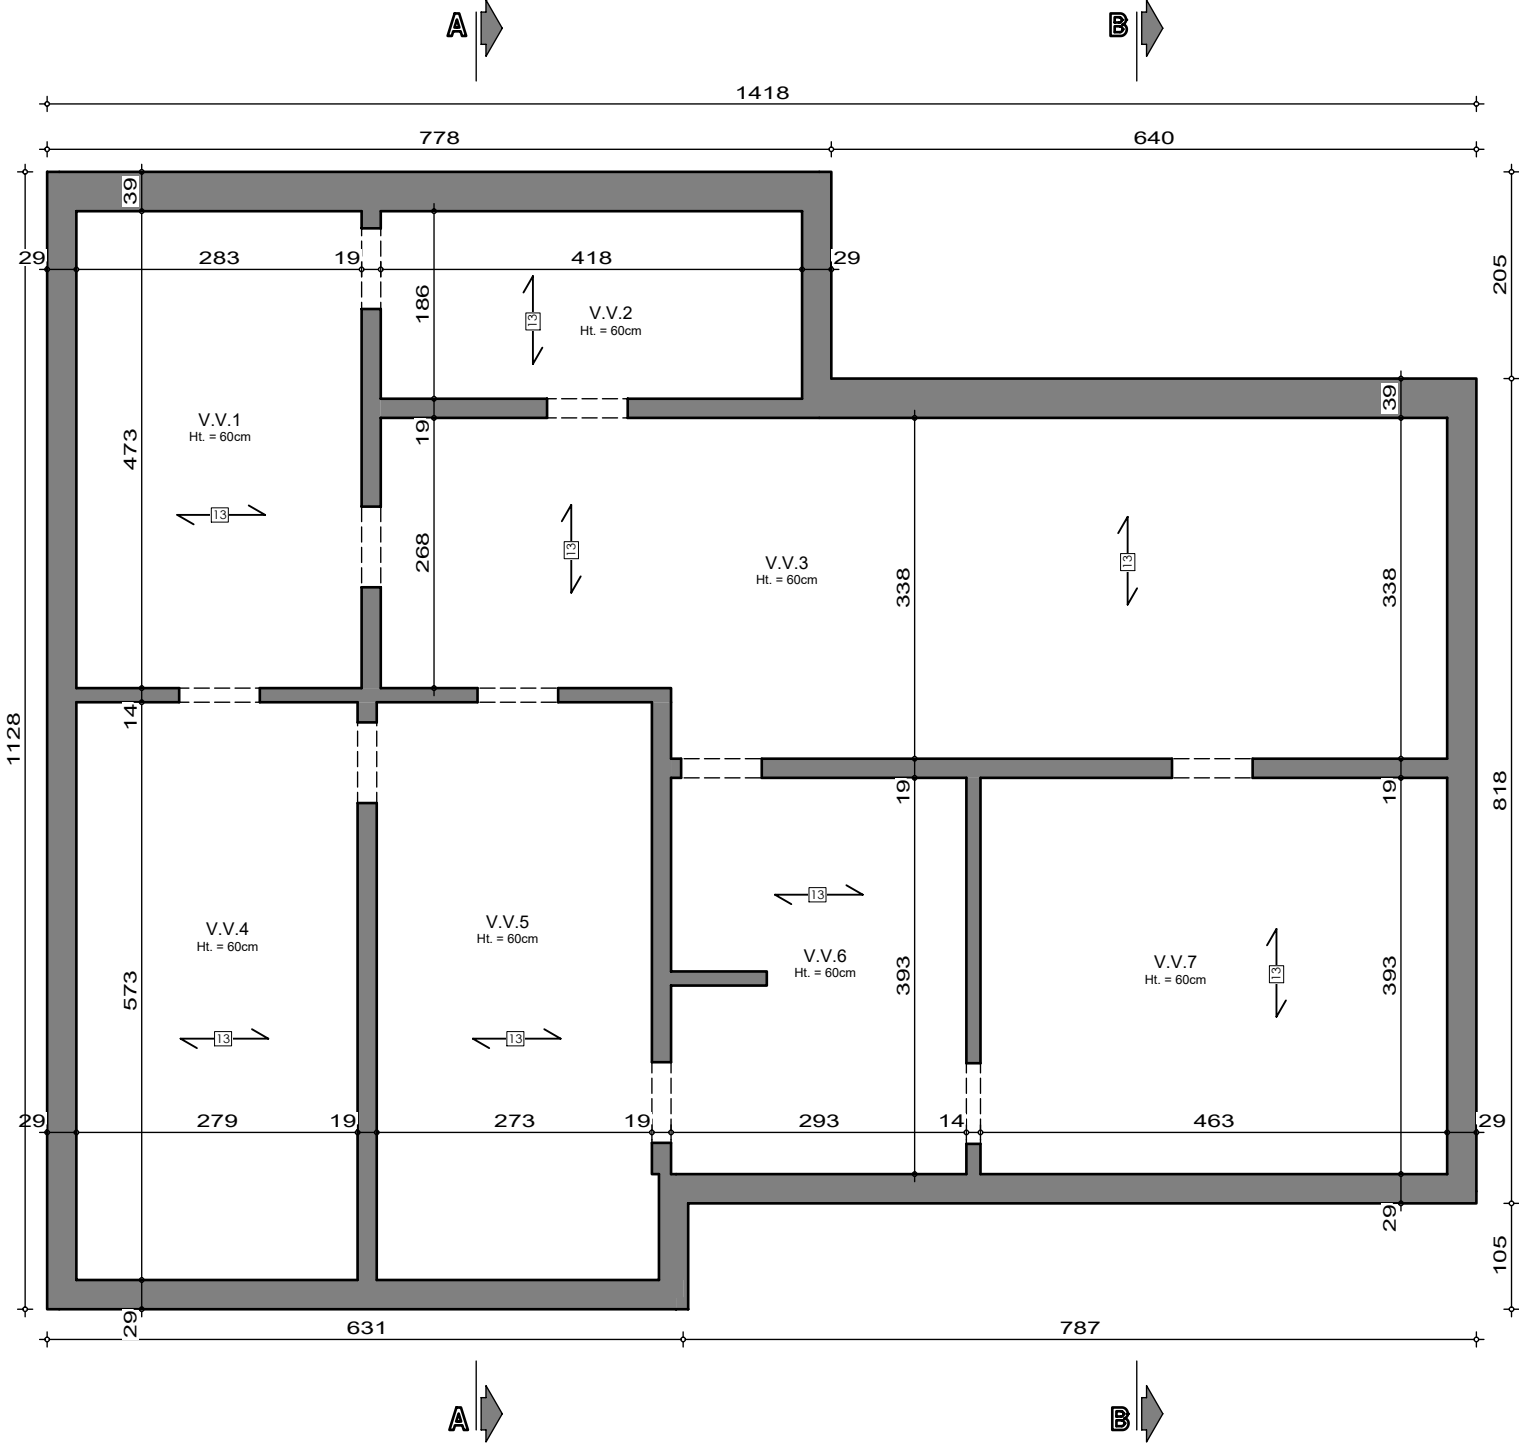


SOUS-SOL

AP-260005-02-TOMASELLI-VIMI-MIYA	
Date :	23/02/26
Echelle :	1/75

Le présent projet reste la propriété de la S.A. THOMAS & PIRON. Il est protégé par la législation en matière de création et ne peut en aucun cas faire l'objet d'une copie même partielle sans l'autorisation de l'auteur.

Mr & Mme TOMASELLI - IBRIDO

Projet de construction d'une habitation à FORCHIES-LA-MARCHE

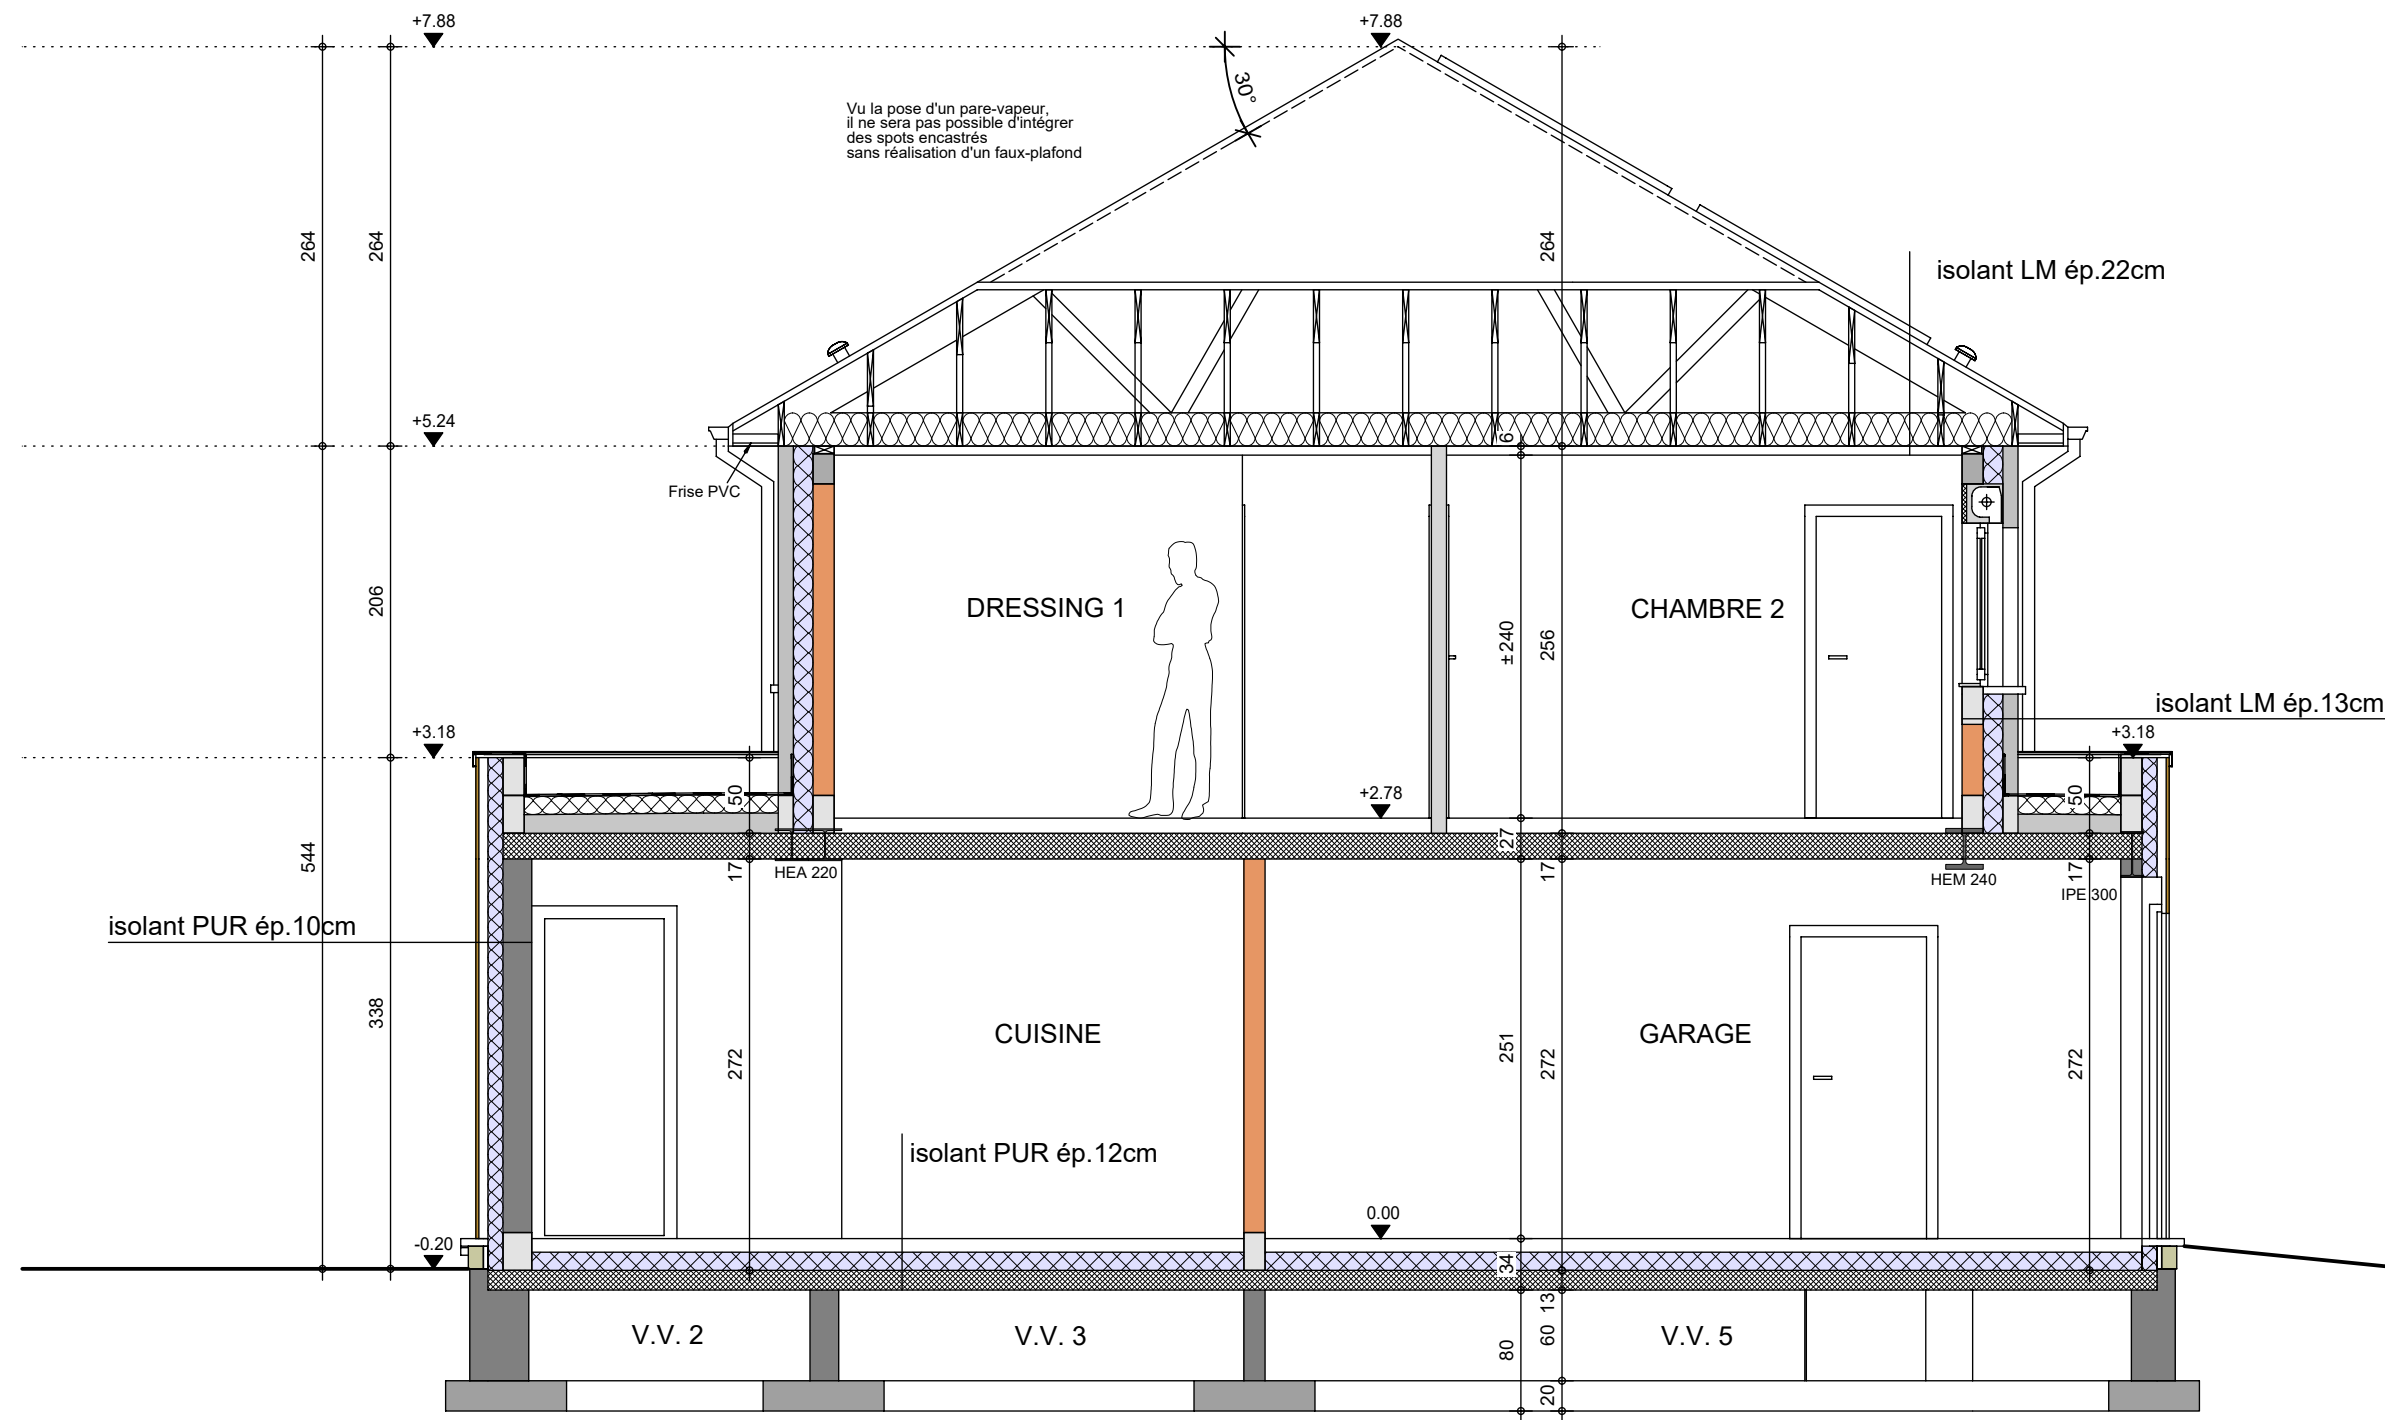


COUPE AA

AP-260005-02-TOMASELLI-VIMI-MIYA	
Date :	23/02/26
Echelle :	1/50

Mr & Mme TOMASELLI - IBRIDO

Projet de construction d'une habitation à FORCHIES-LA-MARCHE

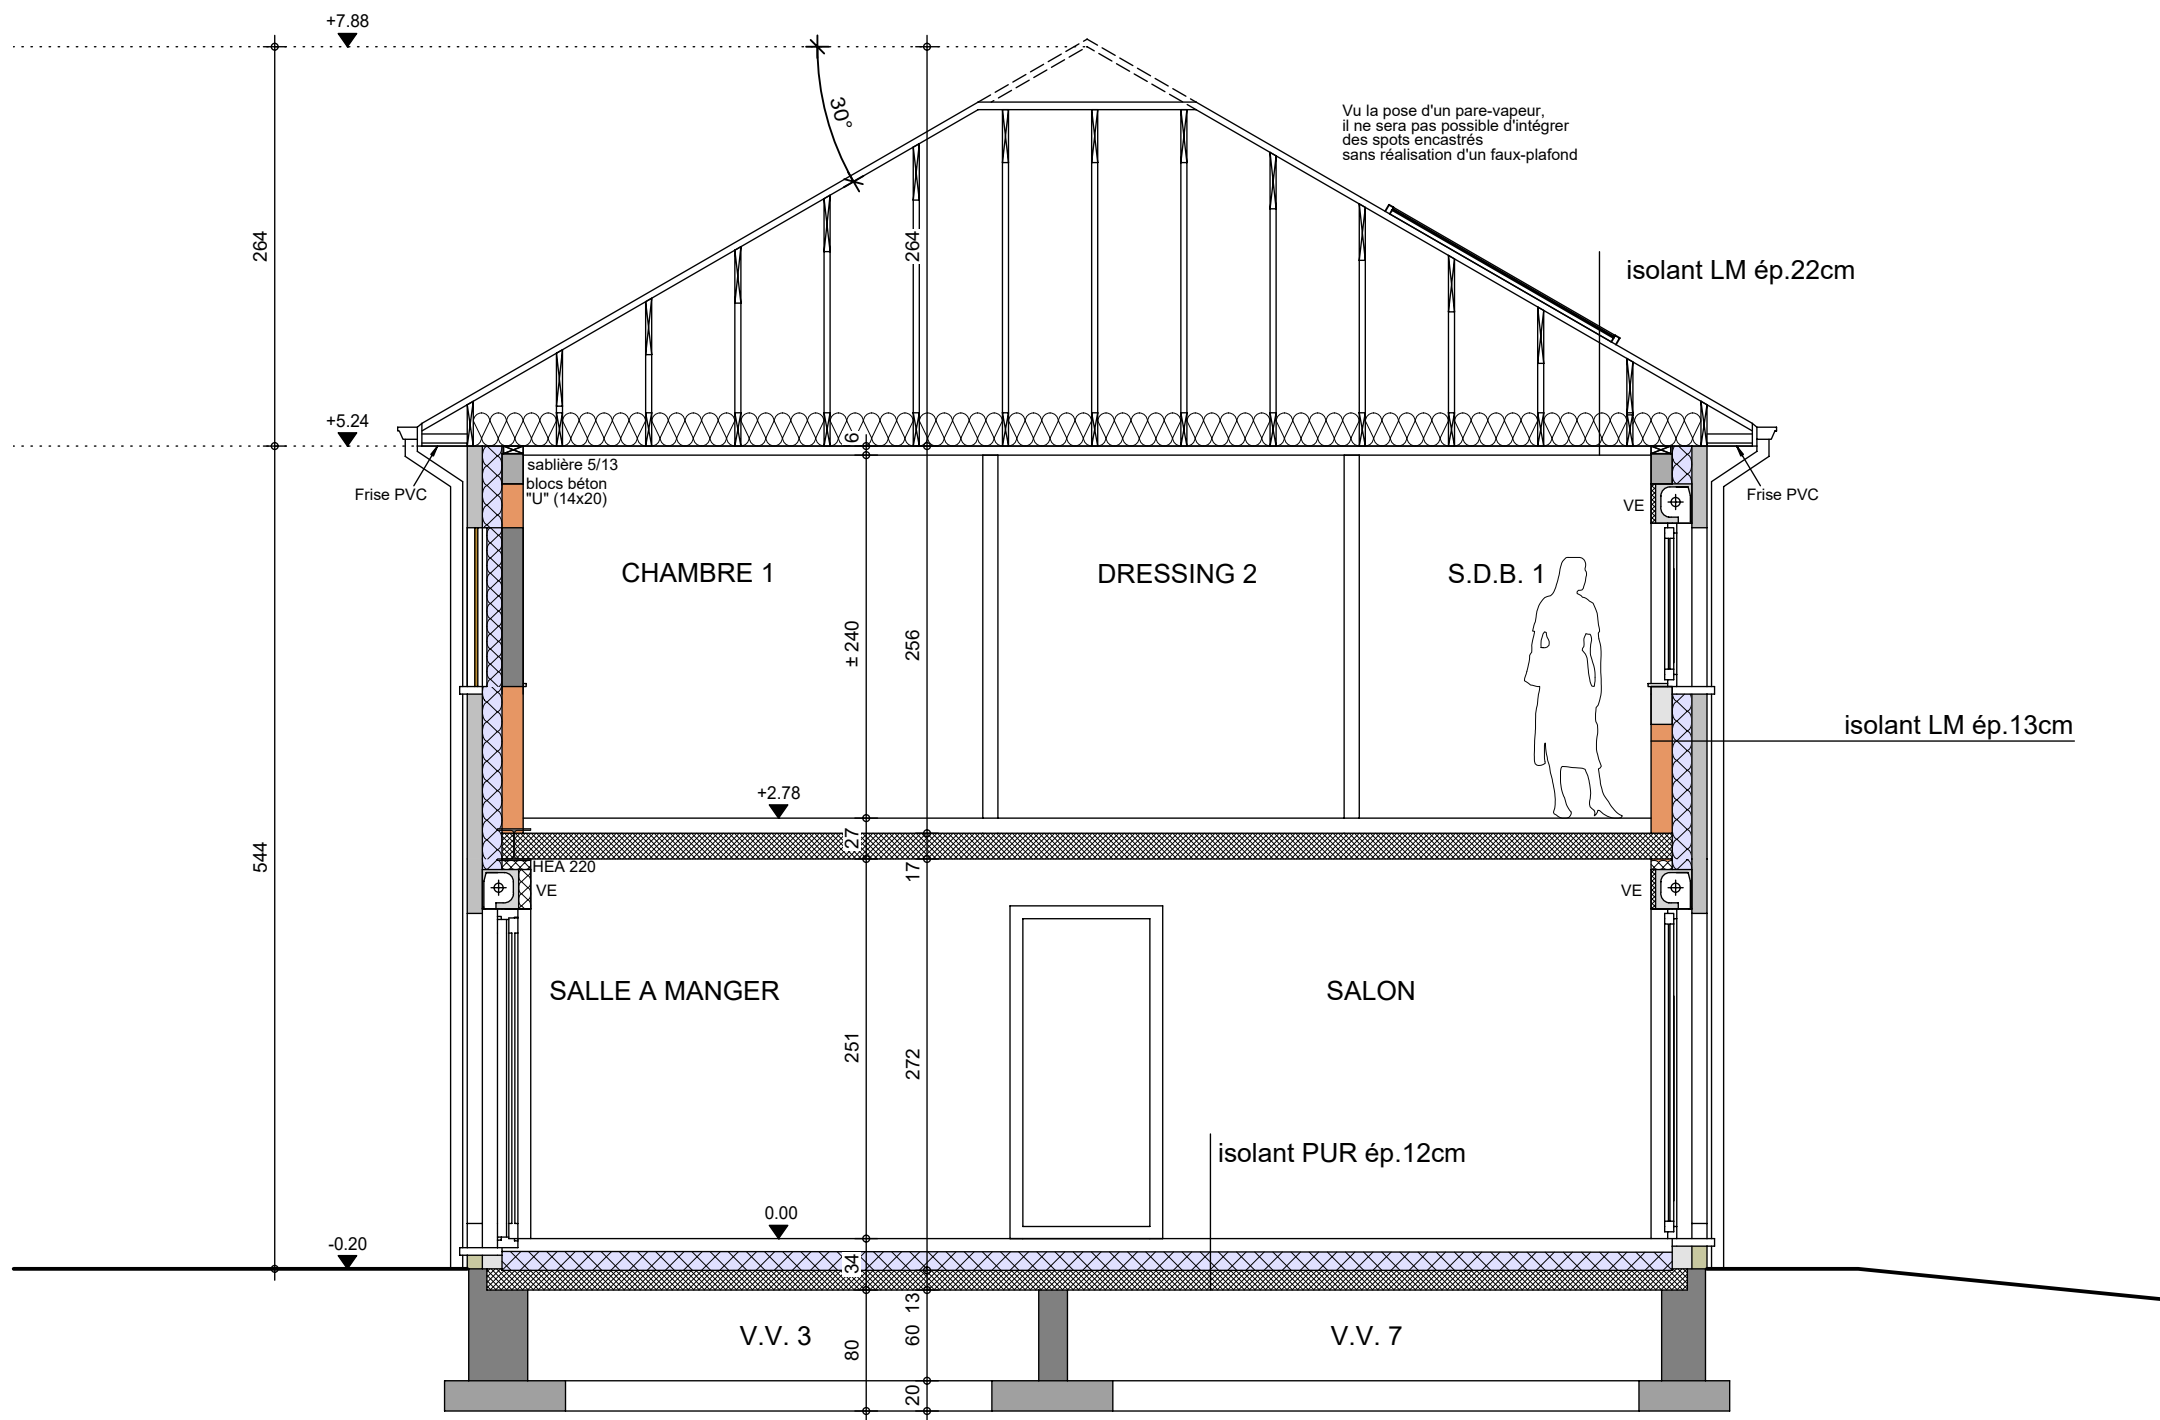

COUPE BB

AP-260005-02-TOMASELLI-VIMI-MIYA	
Date :	23/02/26
Echelle :	1/50

Mr & Mme TOMASELLI - IBRIDO

Projet de construction d'une habitation à FORCHIES-LA-MARCHE



Image à titre d'illustration, non contractuelle.



FACADE AVANT

AP-260089-TOMASELLI-VIMI-MIYA	
Date :	23/02/2026
Echelle :	

Le présent projet reste la propriété de la S.A. THOMAS & PIRON . Il est protégé par la législation en matière de création et ne peut en aucun cas faire l'objet d'une copie même partielle sans l'autorisation de l'auteur .

Mr & Mme TOMASELLI - IBRIDO

Projet de construction d'une habitation à FORCHIES-LA-MARCHE

Image à titre d'illustration, non contractuelle.



FACADE ARRIERE

AP-260089-TOMASELLI-VIMI-MIYA	
Date :	23/02/2026
Echelle :	

Le présent projet reste la propriété de la S.A. THOMAS & PIRON . Il est protégé par la législation en matière de création et ne peut en aucun cas faire l'objet d'une copie même partielle sans l'autorisation de l'auteur .

Mr & Mme TOMASELLI - IBRIDO

Projet de construction d'une habitation à FORCHIES-LA-MARCHE

Image à titre d'illustration, non contractuelle.



FACADE DROITE

AP-260089-TOMASELLI-VIMI-MIYA	
Date :	23/02/2026
Echelle :	

Mr & Mme TOMASELLI - IBRIDO

Projet de construction d'une habitation à **FORCHIES-LA-MARCHE**



Image à titre d'illustration, non contractuelle.



FACADE GAUCHE

AP-260089-TOMASELLI-VIMI-MIYA	
Date :	23/02/2026
Echelle :	

Le présent projet reste la propriété de la S.A. THOMAS & PIRON . Il est protégé par la législation en matière de création et ne peut en aucun cas faire l'objet d'une copie même partielle sans l'autorisation de l'auteur .