

Mr & Mme TOURBIER - LEPINE

Projet de construction d'une habitation à FROIDMONT



Image à titre d'illustration, non contractuelle.



Le présent projet reste la propriété de la S.A. THOMAS & PIRON. Il est protégé par la législation en matière de création et ne peut en aucun cas faire l'objet d'une copie même partielle sans l'autorisation de l'auteur.



PERSPECTIVE

AP-250424-01-TOURBIER-VAB-CLEL	
Date :	07/10/25
Echelle :	

Mr & Mme TOURBIER - LEPINE

Projet de construction d'une habitation à FROIDMONT



Image à titre d'illustration, non contractuelle.



Le présent projet reste la propriété de la S.A. THOMAS & PIRON. Il est protégé par la législation en matière de création et ne peut en aucun cas faire l'objet d'une copie même partielle sans l'autorisation de l'auteur.



PERSPECTIVE

AP-250424-01-TOURBIER-VAB-CLEL	
Date :	07/10/25
Echelle :	

Mr & Mme TOURBIER - LEPINE

Projet de construction d'une habitation à FROIDMONT



Image à titre d'illustration, non contractuelle.



Le présent projet reste la propriété de la S.A. THOMAS & PIRON. Il est protégé par la législation en matière de création et ne peut en aucun cas faire l'objet d'une copie même partielle sans l'autorisation de l'auteur.



PERSPECTIVE

AP-250424-01-TOURBIER-VAB-CLEL	
Date :	07/10/25
Echelle :	

Mr & Mme TOURBIER - LEPINE

Projet de construction d'une habitation à FROIDMONT



Image à titre d'illustration, non contractuelle.



Le présent projet reste la propriété de la S.A. THOMAS & PIRON. Il est protégé par la législation en matière de création et ne peut en aucun cas faire l'objet d'une copie même partielle sans l'autorisation de l'auteur.




PERSPECTIVE

AP-250424-01-TOURBIER-VAB-CLEL	
Date :	07/10/25
Echelle :	

Mr & Mme TOURBIER - LEPINE

Projet de construction d'une habitation à FROIDMONT

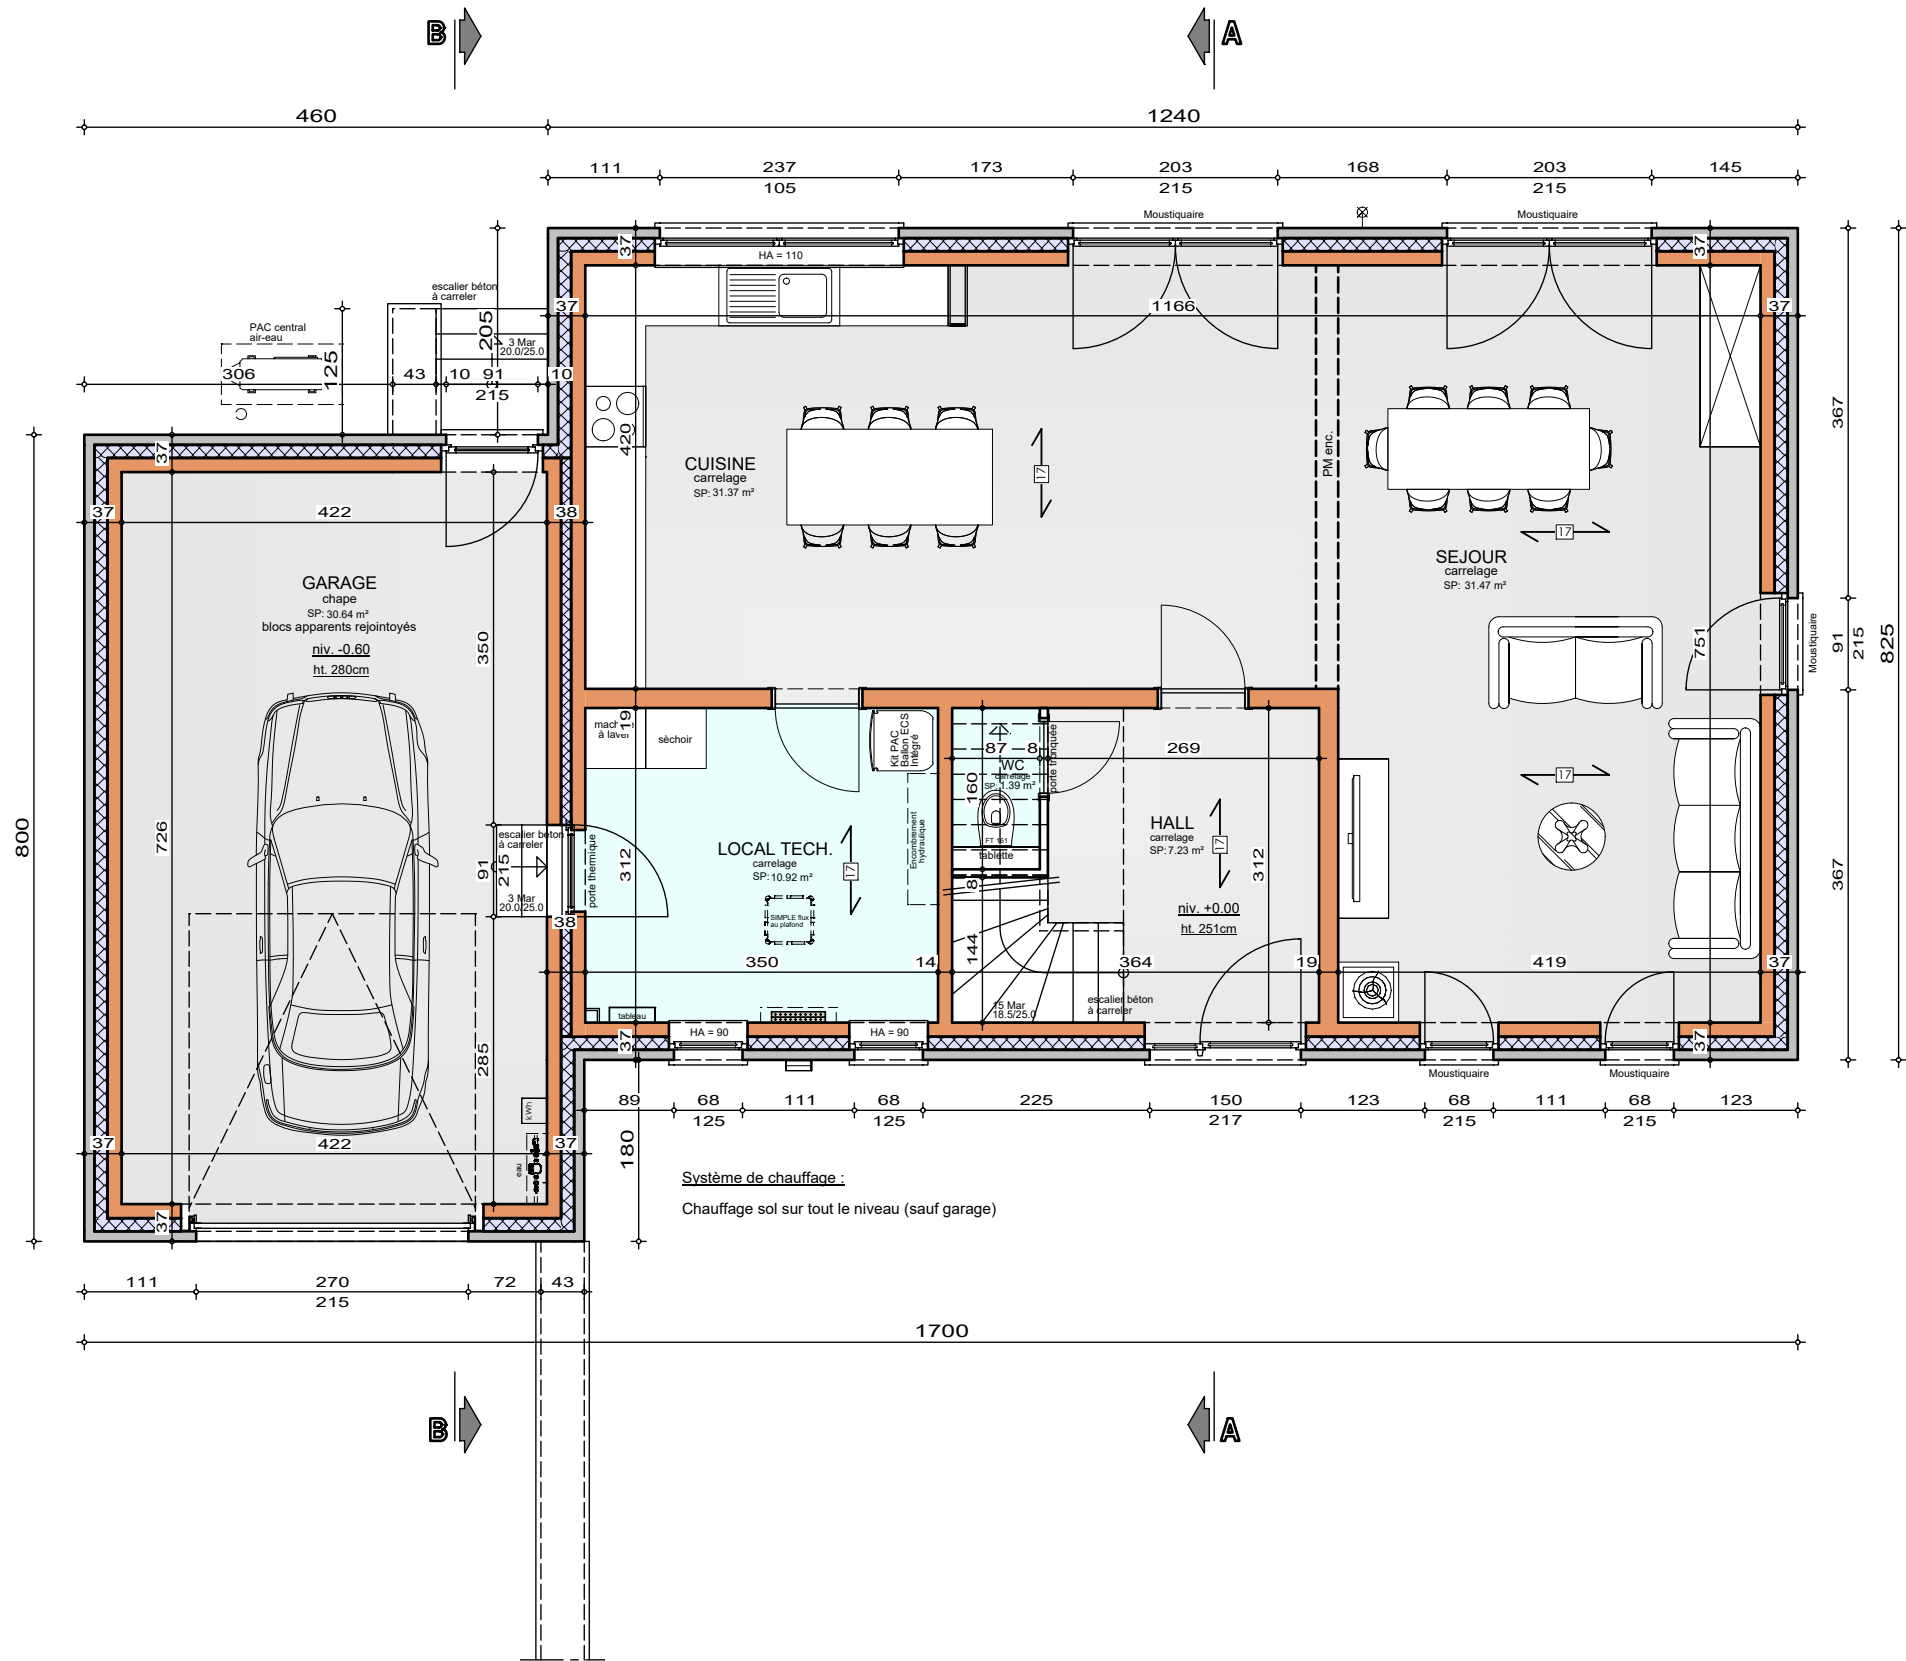

REZ-DE-CHAUSSEE


AP-250424-01-TOURBIER-VAB-CLEL
Date : 07/10/25
Echelle : 1/75



Le présent projet reste la propriété de la S.A. THOMAS & PIRON. Il est protégé par la législation en matière de création et ne peut en aucun cas faire l'objet d'une copie même partielle sans l'autorisation de l'auteur.

Mr & Mme TOURBIER - LEPINE


Projet de construction d'une habitation à FROIDMONT

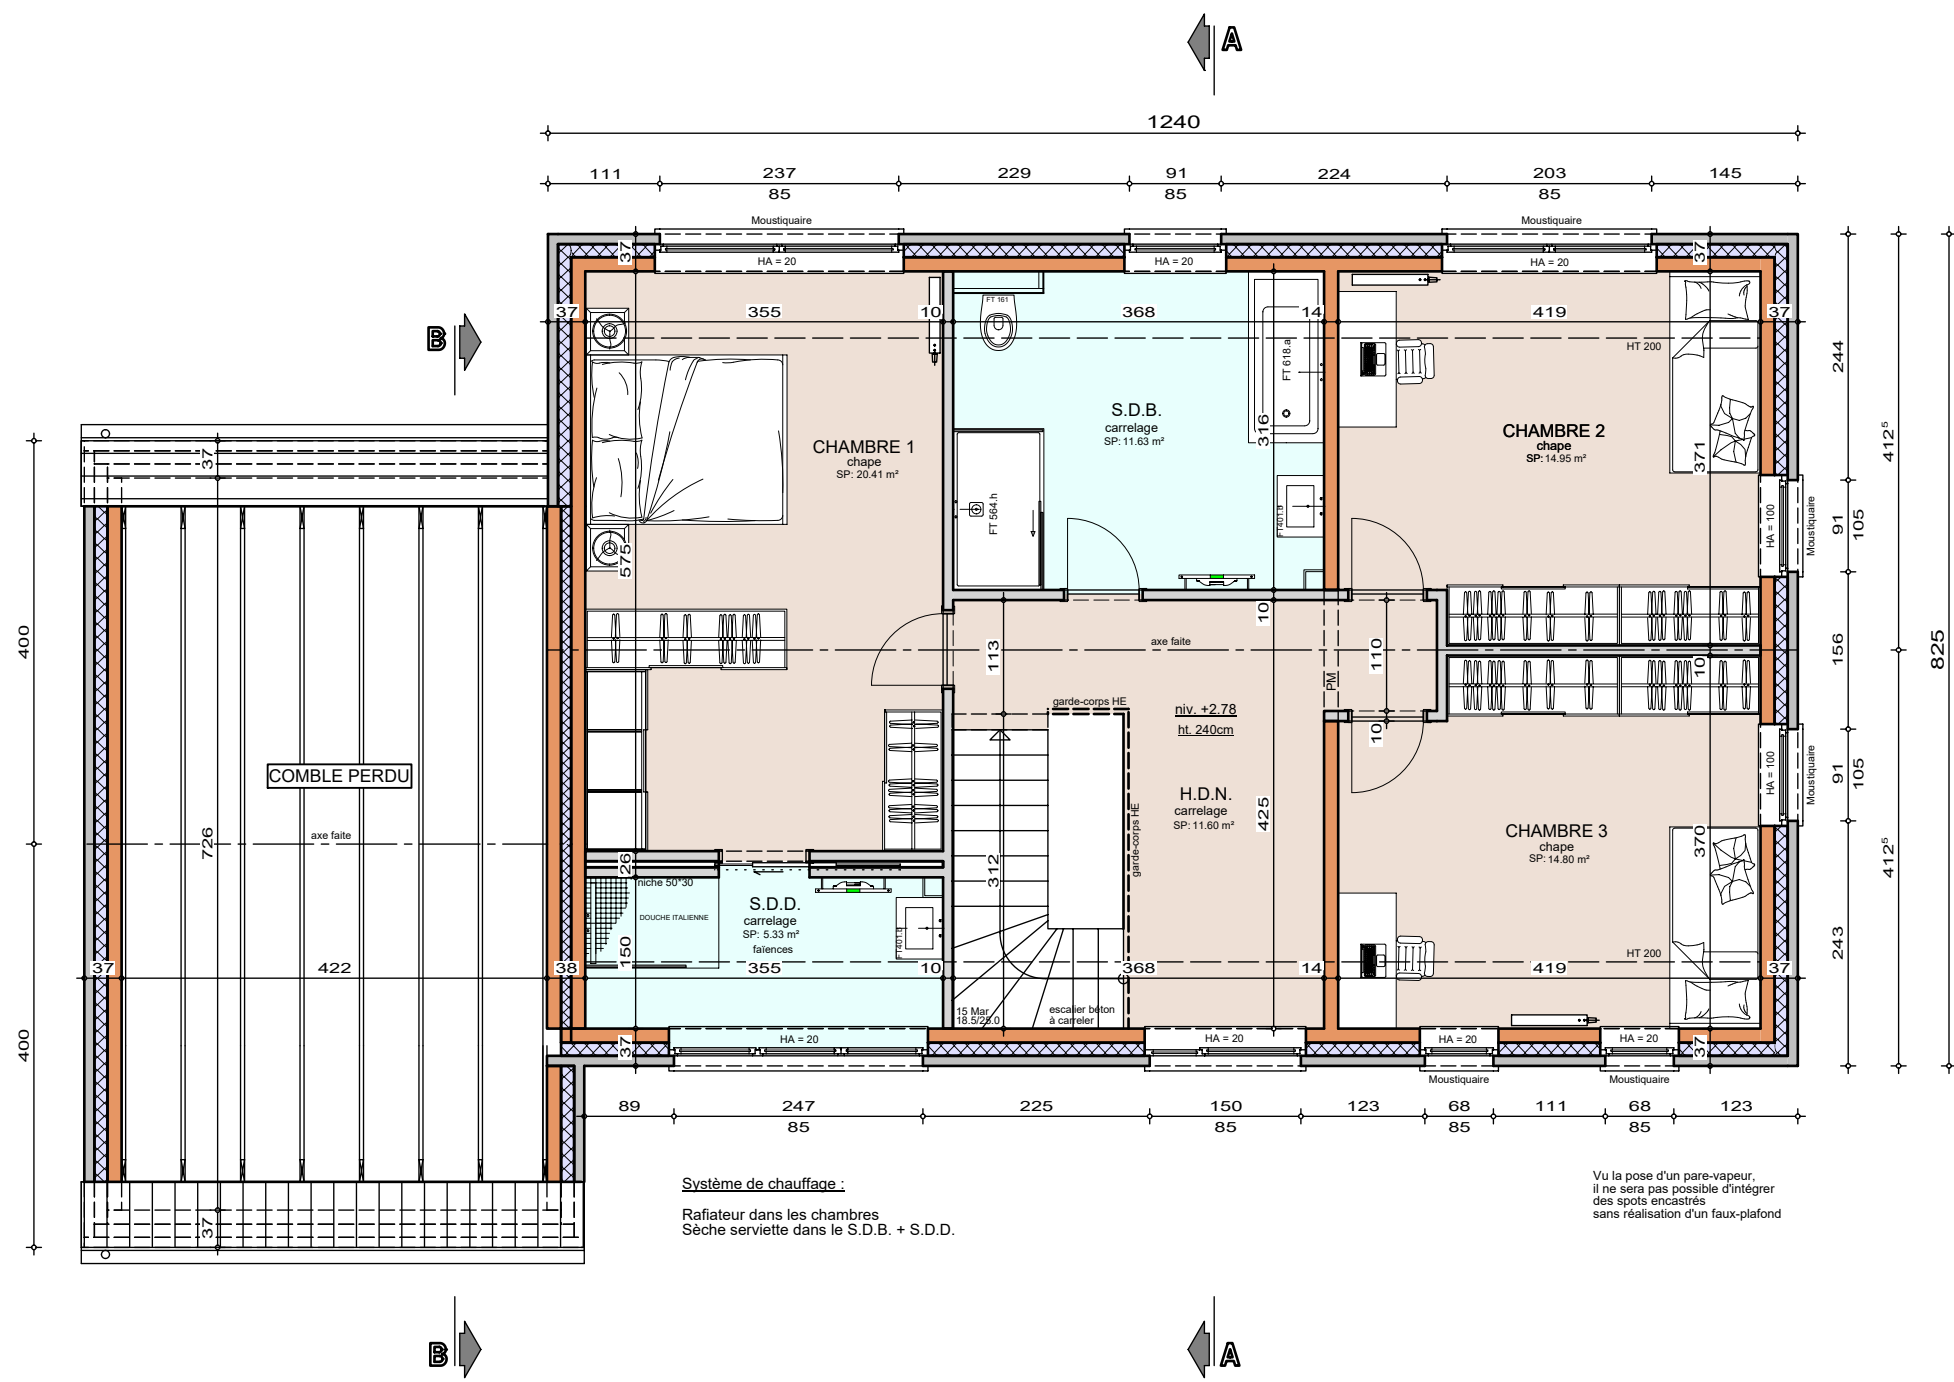

ETAGE

AP-250424-01-TOURBIER-VAB-CLEL
Date : 07/10/25
Echelle : 1/75

Projet de construction d'une habitation à **FROIDMONT**

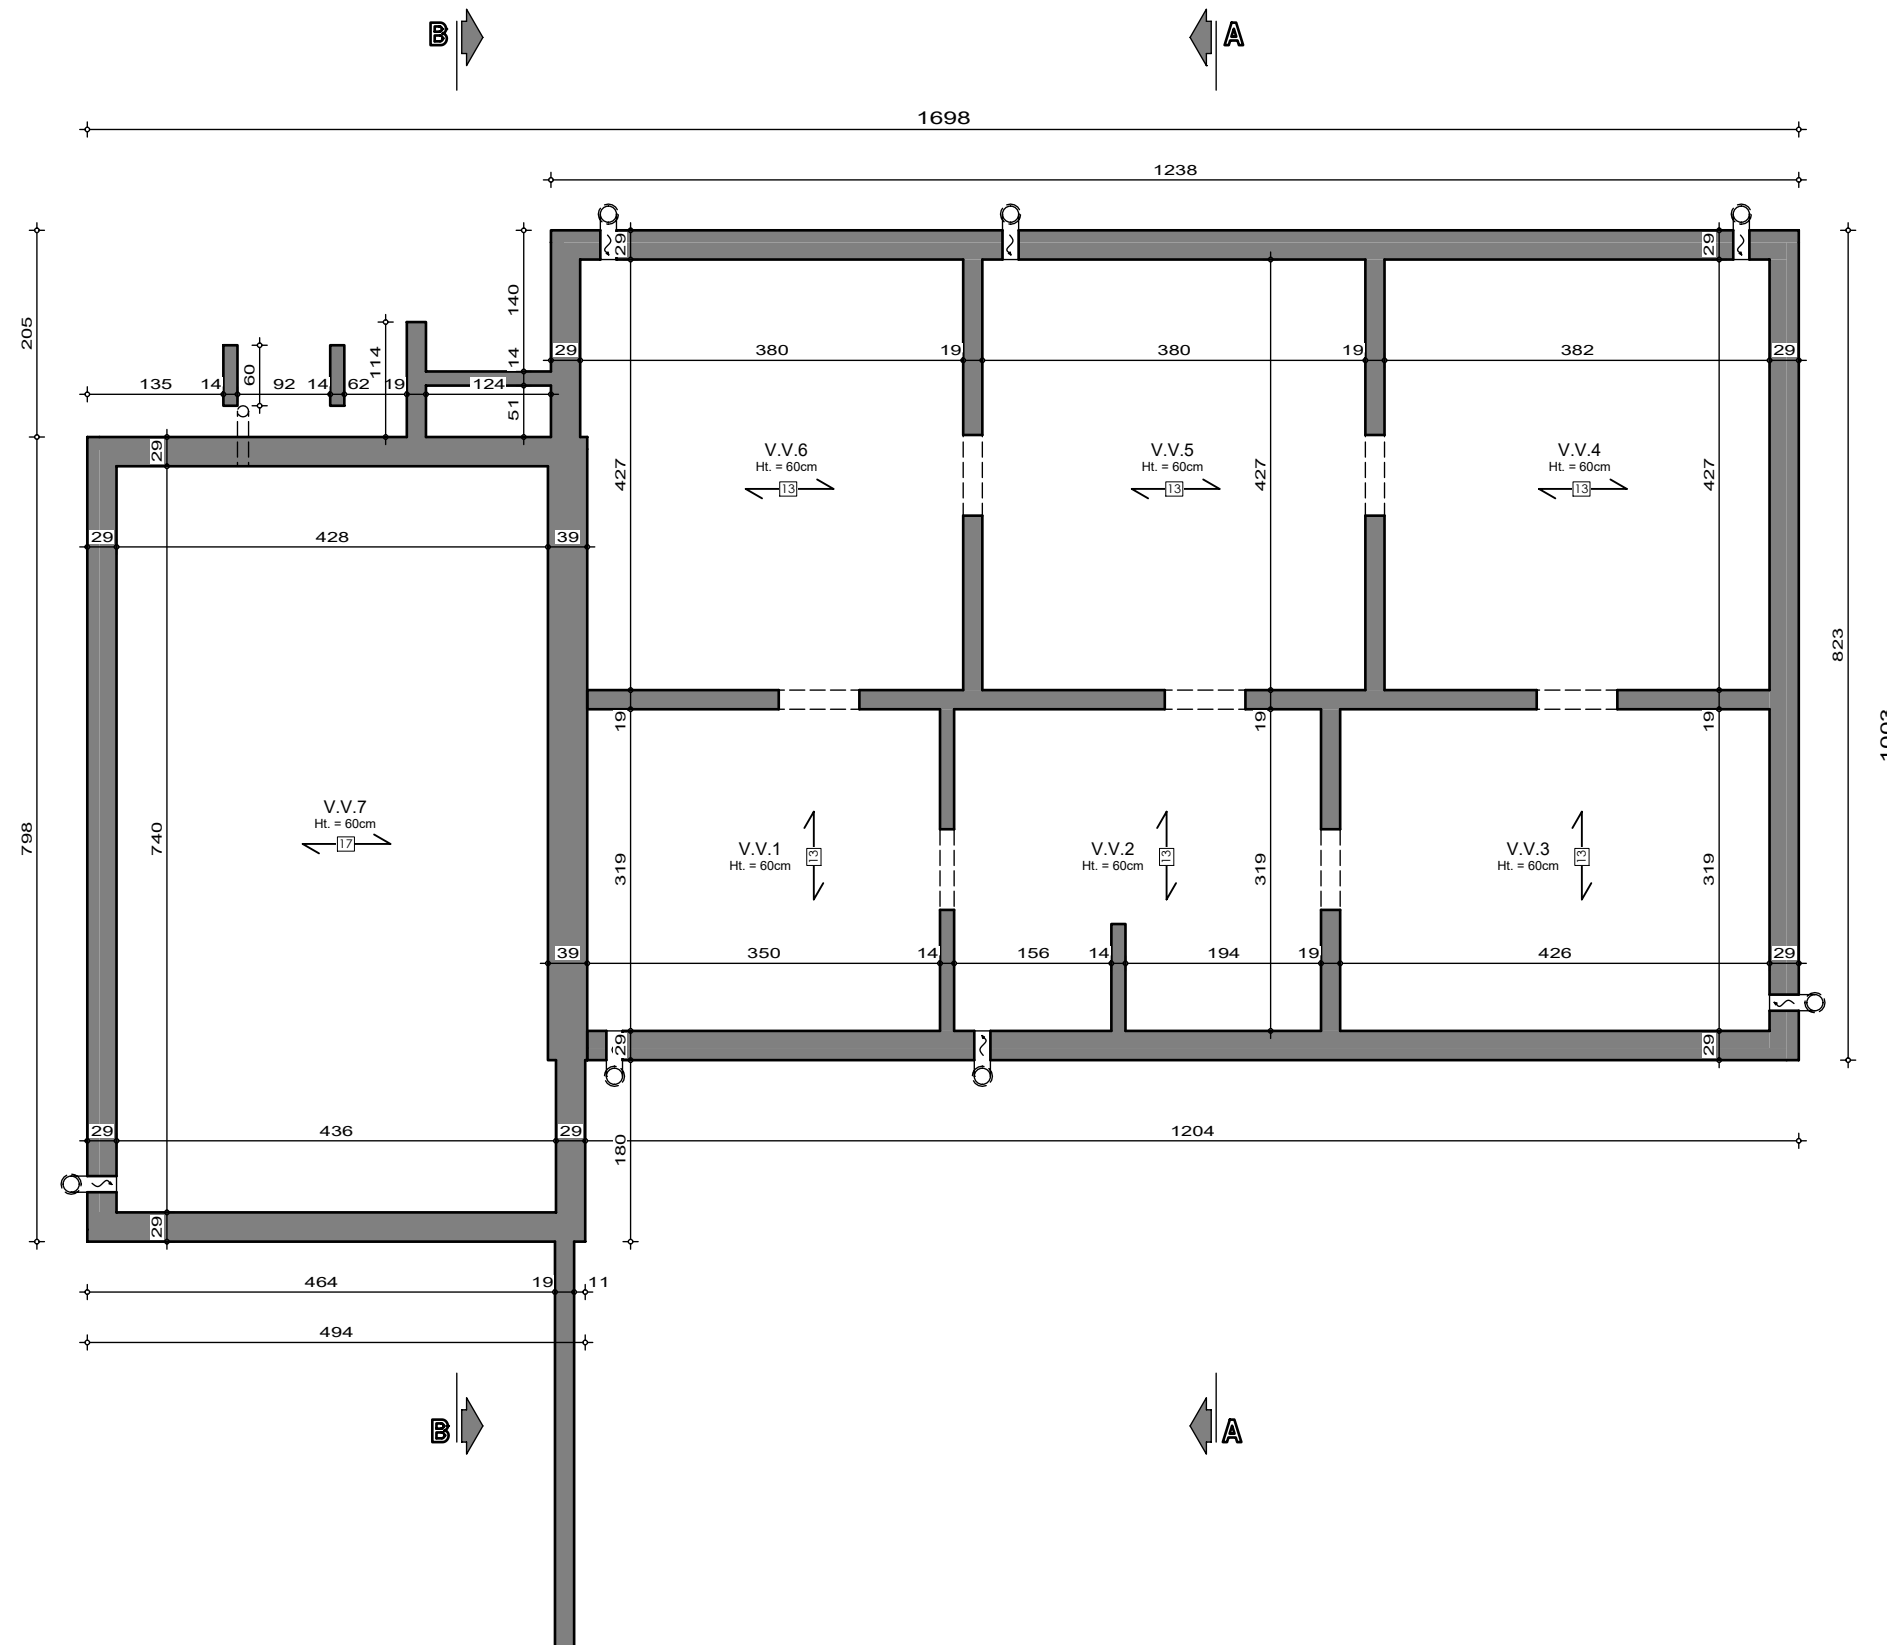


Le présent projet reste la propriété de la S.A. THOMAS & PHON. Il est protégé par la législation en matière de création et ne peut en aucun cas faire l'objet d'une copie même partielle sans l'autorisation de l'auteur.



AP-250424-01-TOURBIER-VAB-CLEL	
Date :	07/10/25
Echelle :	1/75

Mr & Mme TOURBIER - LEPINE

Projet de construction d'une habitation à FROIDMONT

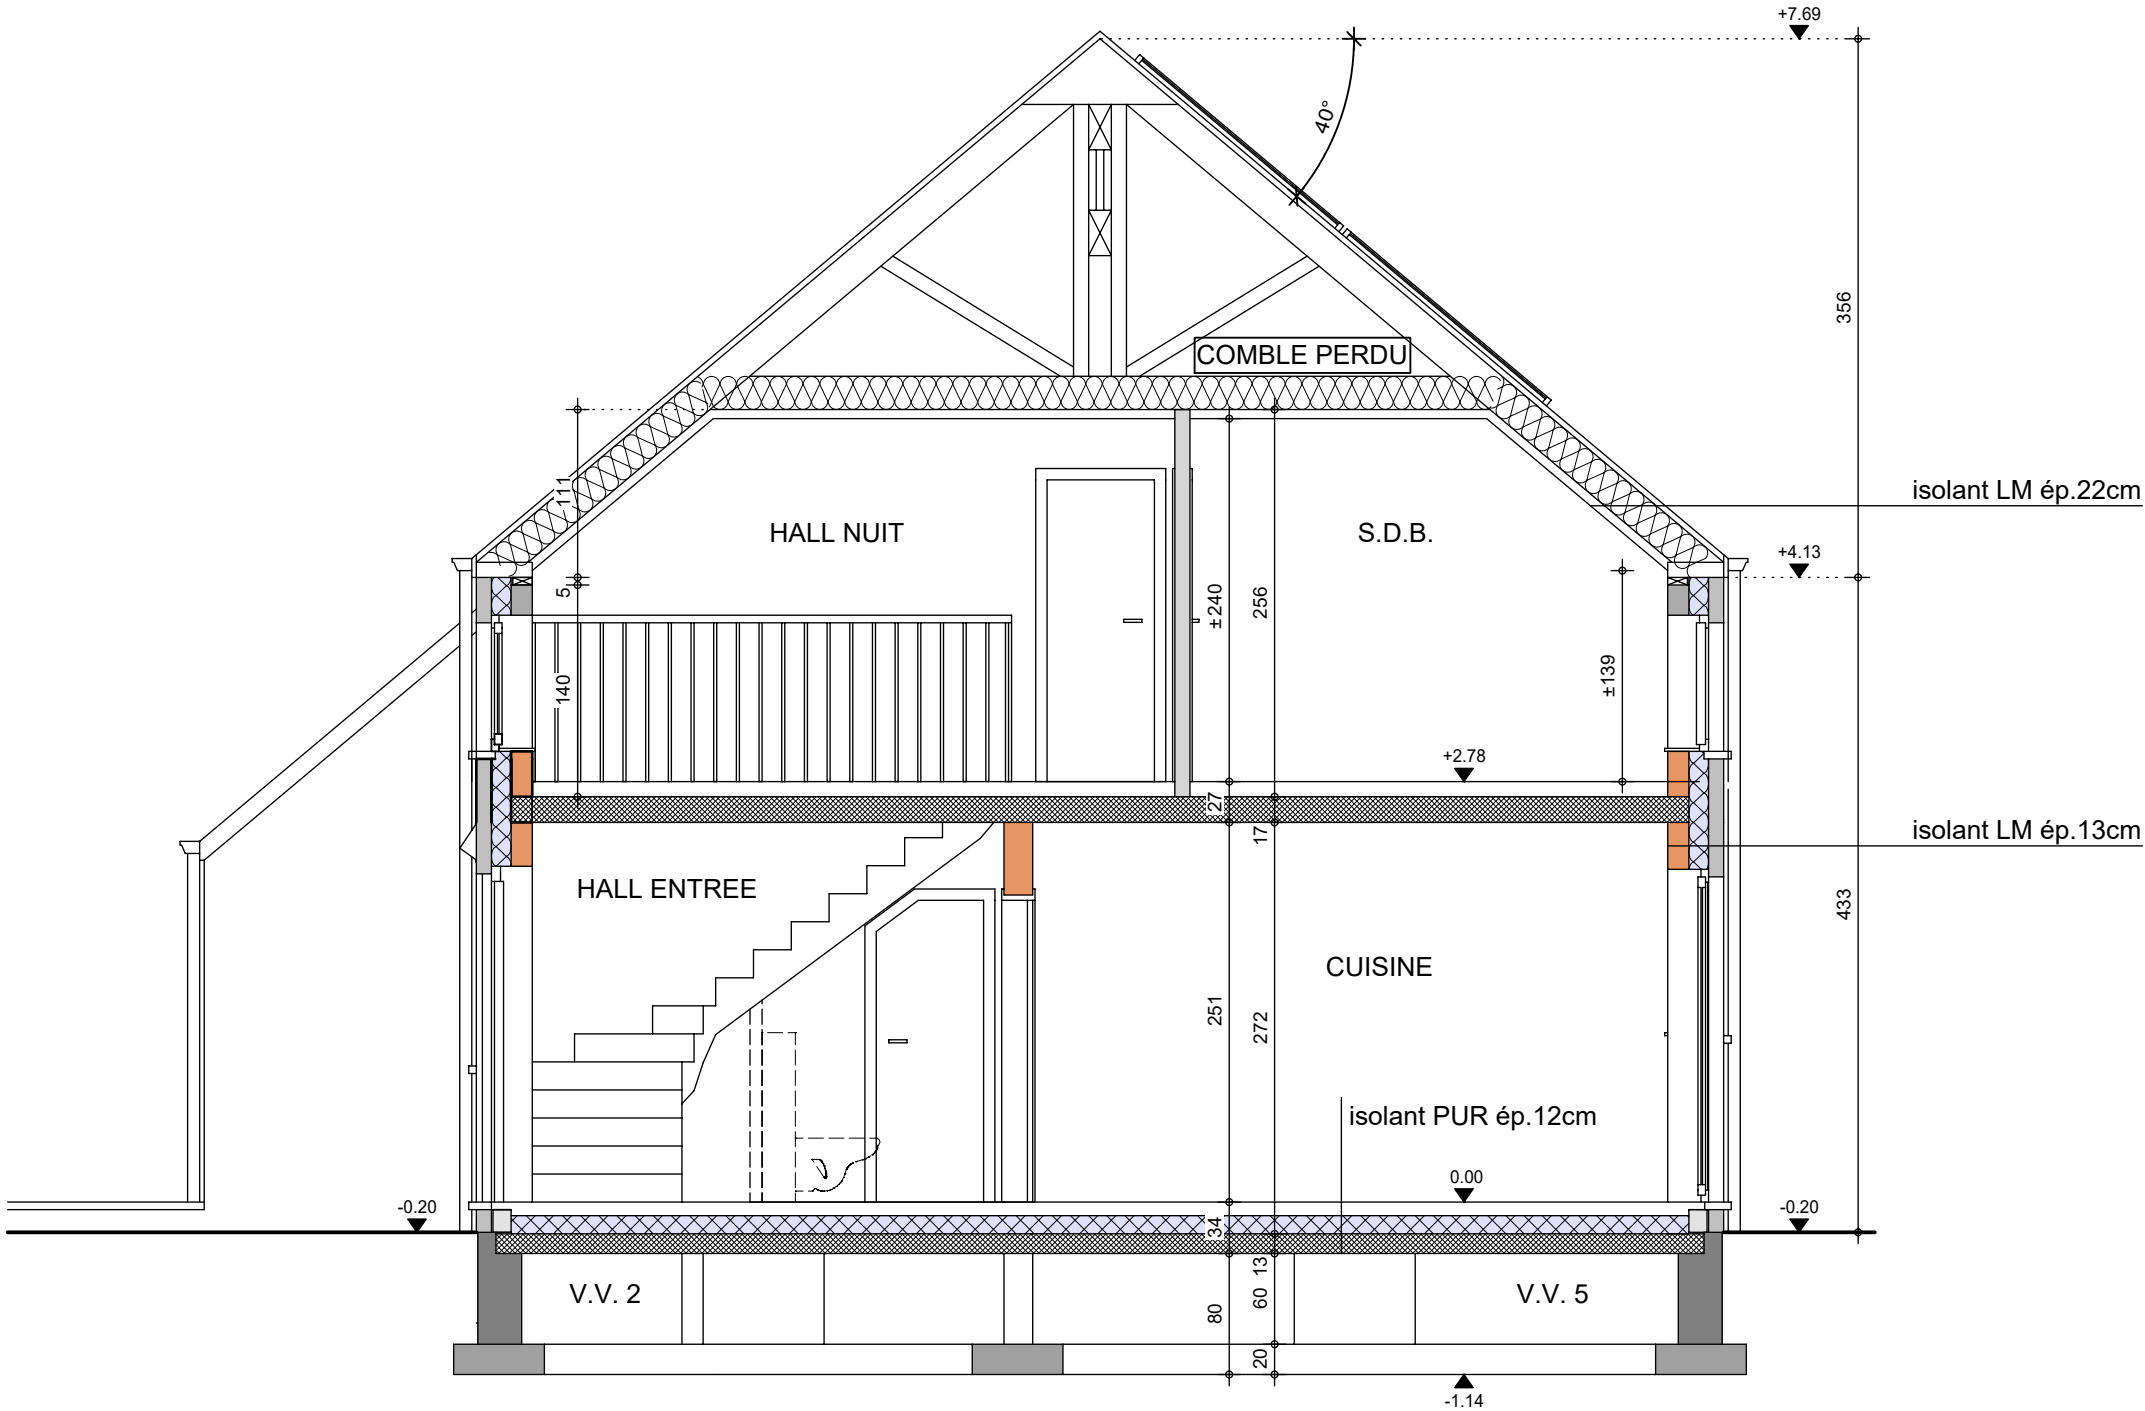

COUPE AA


AP-250424-01-TOURBIER-VAB-CLEL

Date : 07/10/25

Echelle : 1/50

Mr & Mme TOURBIER - LEPINE

Projet de construction d'une habitation à FROIDMONT

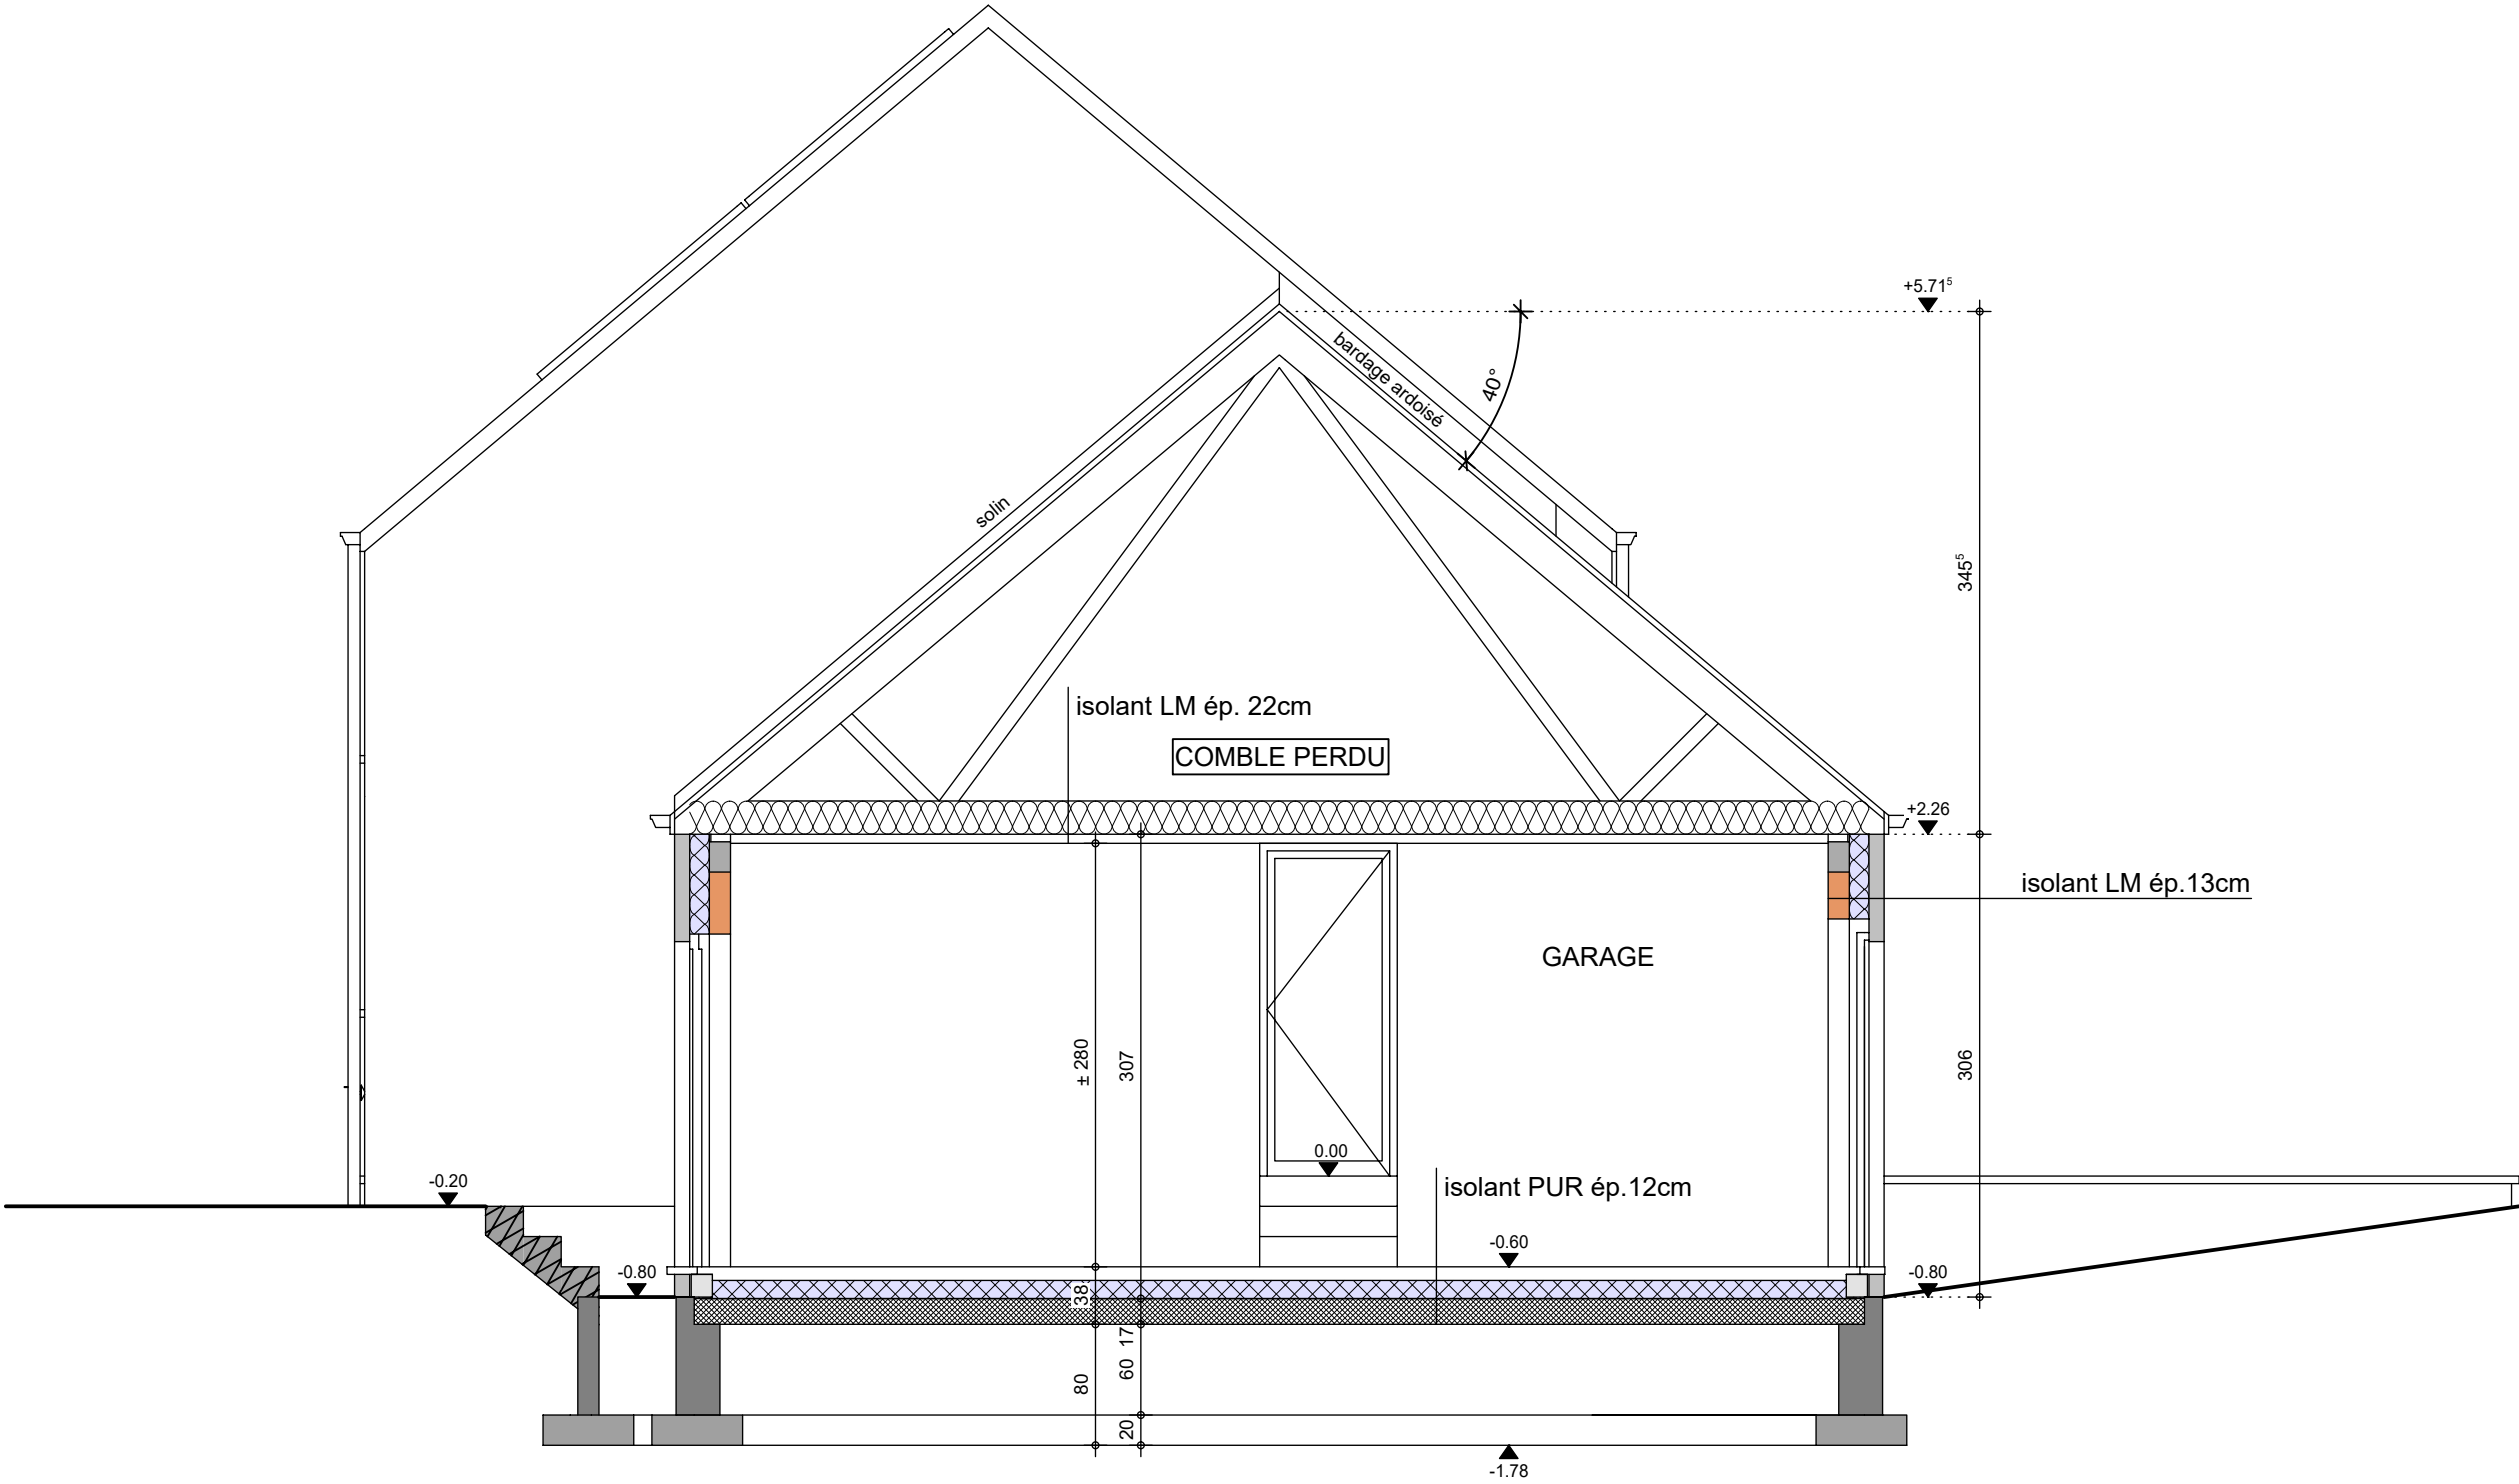

COUPE BB

AP-250424-01-TOURBIER-VAB-CLEL

Date : 07/10/25

Echelle : 1/50



Le présent projet reste la propriété de la S.A. THOMAS & PIRON. Il est protégé par la législation en matière de création et ne peut en aucun cas faire l'objet d'une copie même partielle sans l'autorisation de l'auteur.

Mr & Mme TOURBIER - LEPINE

Projet de construction d'une habitation à FROIDMONT



Le présent projet reste la propriété de la S.A. THOMAS & PIRON. Il est protégé par la législation en matière de création et ne peut en aucun cas faire l'objet d'une copie même partielle sans l'autorisation de l'auteur.



FACADE AVANT

AP-250424-01-TOURBIER-VAB-CLEL	
Date :	07/10/25
Echelle :	1/50

Mr & Mme TOURBIER - LEPINE

Projet de construction d'une habitation à FROIDMONT



Le présent projet reste la propriété de la S.A. THOMAS & PIRON. Il est protégé par la législation en matière de création et ne peut en aucun cas faire l'objet d'une copie même partielle sans l'autorisation de l'auteur.



FACADE ARRIERE

AP-250424-01-TOURBIER-VAB-CLEL	
Date :	07/10/25
Echelle :	1/50

Mr & Mme TOURBIER - LEPINE

Projet de construction d'une habitation à FROIDMONT



Le présent projet reste la propriété de la S.A. THOMAS & PIRON. Il est protégé par la législation en matière de création et ne peut en aucun cas faire l'objet d'une copie même partielle sans l'autorisation de l'auteur.



PIGNON DROIT

AP-250424-01-TOURBIER-VAB-CLEL	
Date :	07/10/25
Echelle :	1/50

Mr & Mme TOURBIER - LEPINE

Projet de construction d'une habitation à FROIDMONT



Image à titre d'illustration, non contractuelle.

Le présent projet reste la propriété de la S.A. THOMAS & PIRON. Il est protégé par la législation en matière de création et ne peut en aucun cas faire l'objet d'une copie même partielle sans l'autorisation de l'auteur.



PIGNON GAUCHE

AP-250424-01-TOURBIER-VAB-CLEL	
Date :	07/10/25
Echelle :	1/50