

Mme TRIGAUX Véronique

Projet de construction d'une habitation à BEAUMONT



Image à titre d'illustration, non contractuelle.



PERSPECTIVE

AP-250565-01-TRIGAUX-LOJU-SAAL	
Date :	10/12/2025
Echelle :	

Le présent projet reste la propriété de la S.A. THOMAS & PIRON . Il est protégé par la législation en matière de création et ne peut en aucun cas faire l'objet d'une copie même partielle sans l'autorisation de l'auteur .

Mme TRIGAUX Véronique

Projet de construction d'une habitation à BEAUMONT

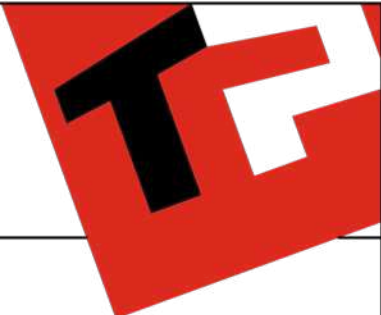


Image à titre d'illustration, non contractuelle.



PERSPECTIVE

AP-250565-01-TRIGAUX-LOJU-SAAL	
Date :	10/12/2025
Echelle :	

Le présent projet reste la propriété de la S.A. THOMAS & PIRON. Il est protégé par la législation en matière de création et ne peut en aucun cas faire l'objet d'une copie même partielle sans l'autorisation de l'auteur.

Mme TRIGAUX Véronique

Projet de construction d'une habitation à BEAUMONT



Image à titre d'illustration, non contractuelle.



PERSPECTIVE

AP-250565-01-TRIGAUX-LOJU-SAAL	
Date :	10/12/2025
Echelle :	

Le présent projet reste la propriété de la S.A. THOMAS & PIRON . Il est protégé par la législation en matière de création et ne peut en aucun cas faire l'objet d'une copie même partielle sans l'autorisation de l'auteur .

Mme TRIGAUX Véronique

Projet de construction d'une habitation à BEAUMONT



Image à titre d'illustration, non contractuelle.



PERSPECTIVE

AP-250565-01-TRIGAUX-LOJU-SAAL	
Date :	10/12/2025
Echelle :	

Le présent projet reste la propriété de la S.A. THOMAS & PIRON . Il est protégé par la législation en matière de création et ne peut en aucun cas faire l'objet d'une copie même partielle sans l'autorisation de l'auteur .

Mme TRIGAUX Véronique

Projet de construction d'une habitation à BEAUMONT

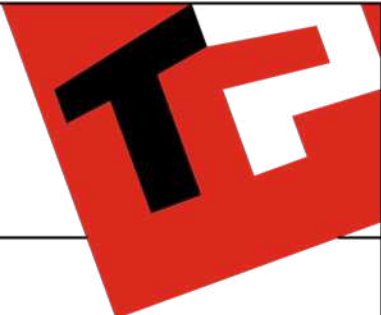


Image à titre d'illustration, non contractuelle.



PERSPECTIVE

AP-250565-01-TRIGAUX-LOJU-SAAL	
Date :	10/12/2025
Echelle :	

Le présent projet reste la propriété de la S.A. THOMAS & PIRON . Il est protégé par la législation en matière de création et ne peut en aucun cas faire l'objet d'une copie même partielle sans l'autorisation de l'auteur .

Mme TRIGAUX Véronique

Projet de construction d'une habitation à BEAUMONT

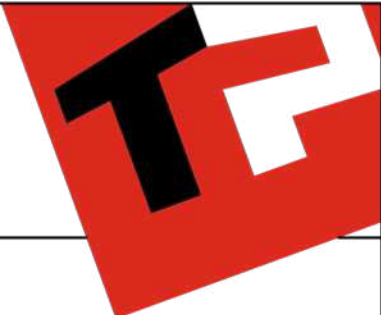


Image à titre d'illustration, non contractuelle.



Le présent projet reste la propriété de la S.A. THOMAS & PIRON. Il est protégé par la législation en matière de création et ne peut en aucun cas faire l'objet d'une copie même partielle sans l'autorisation de l'auteur.



PERSPECTIVE

AP-250565-01-TRIGAUX-LOJU-SAAL	
Date :	10/12/2025
Echelle :	

Mme TRIGAUX Véronique

Projet de construction d'une habitation à BEAUMONT

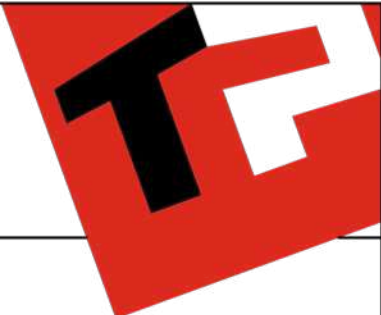


Image à titre d'illustration, non contractuelle.




PERSPECTIVE

AP-250565-01-TRIGAUX-LOJU-SAAL	
Date :	10/12/2025
Echelle :	

Le présent projet reste la propriété de la S.A. THOMAS & PIRON . Il est protégé par la législation en matière de création et ne peut en aucun cas faire l'objet d'une copie même partielle sans l'autorisation de l'auteur .

Mme TRIGAUX Véronique

Projet de construction d'une habitation à BEAUMONT

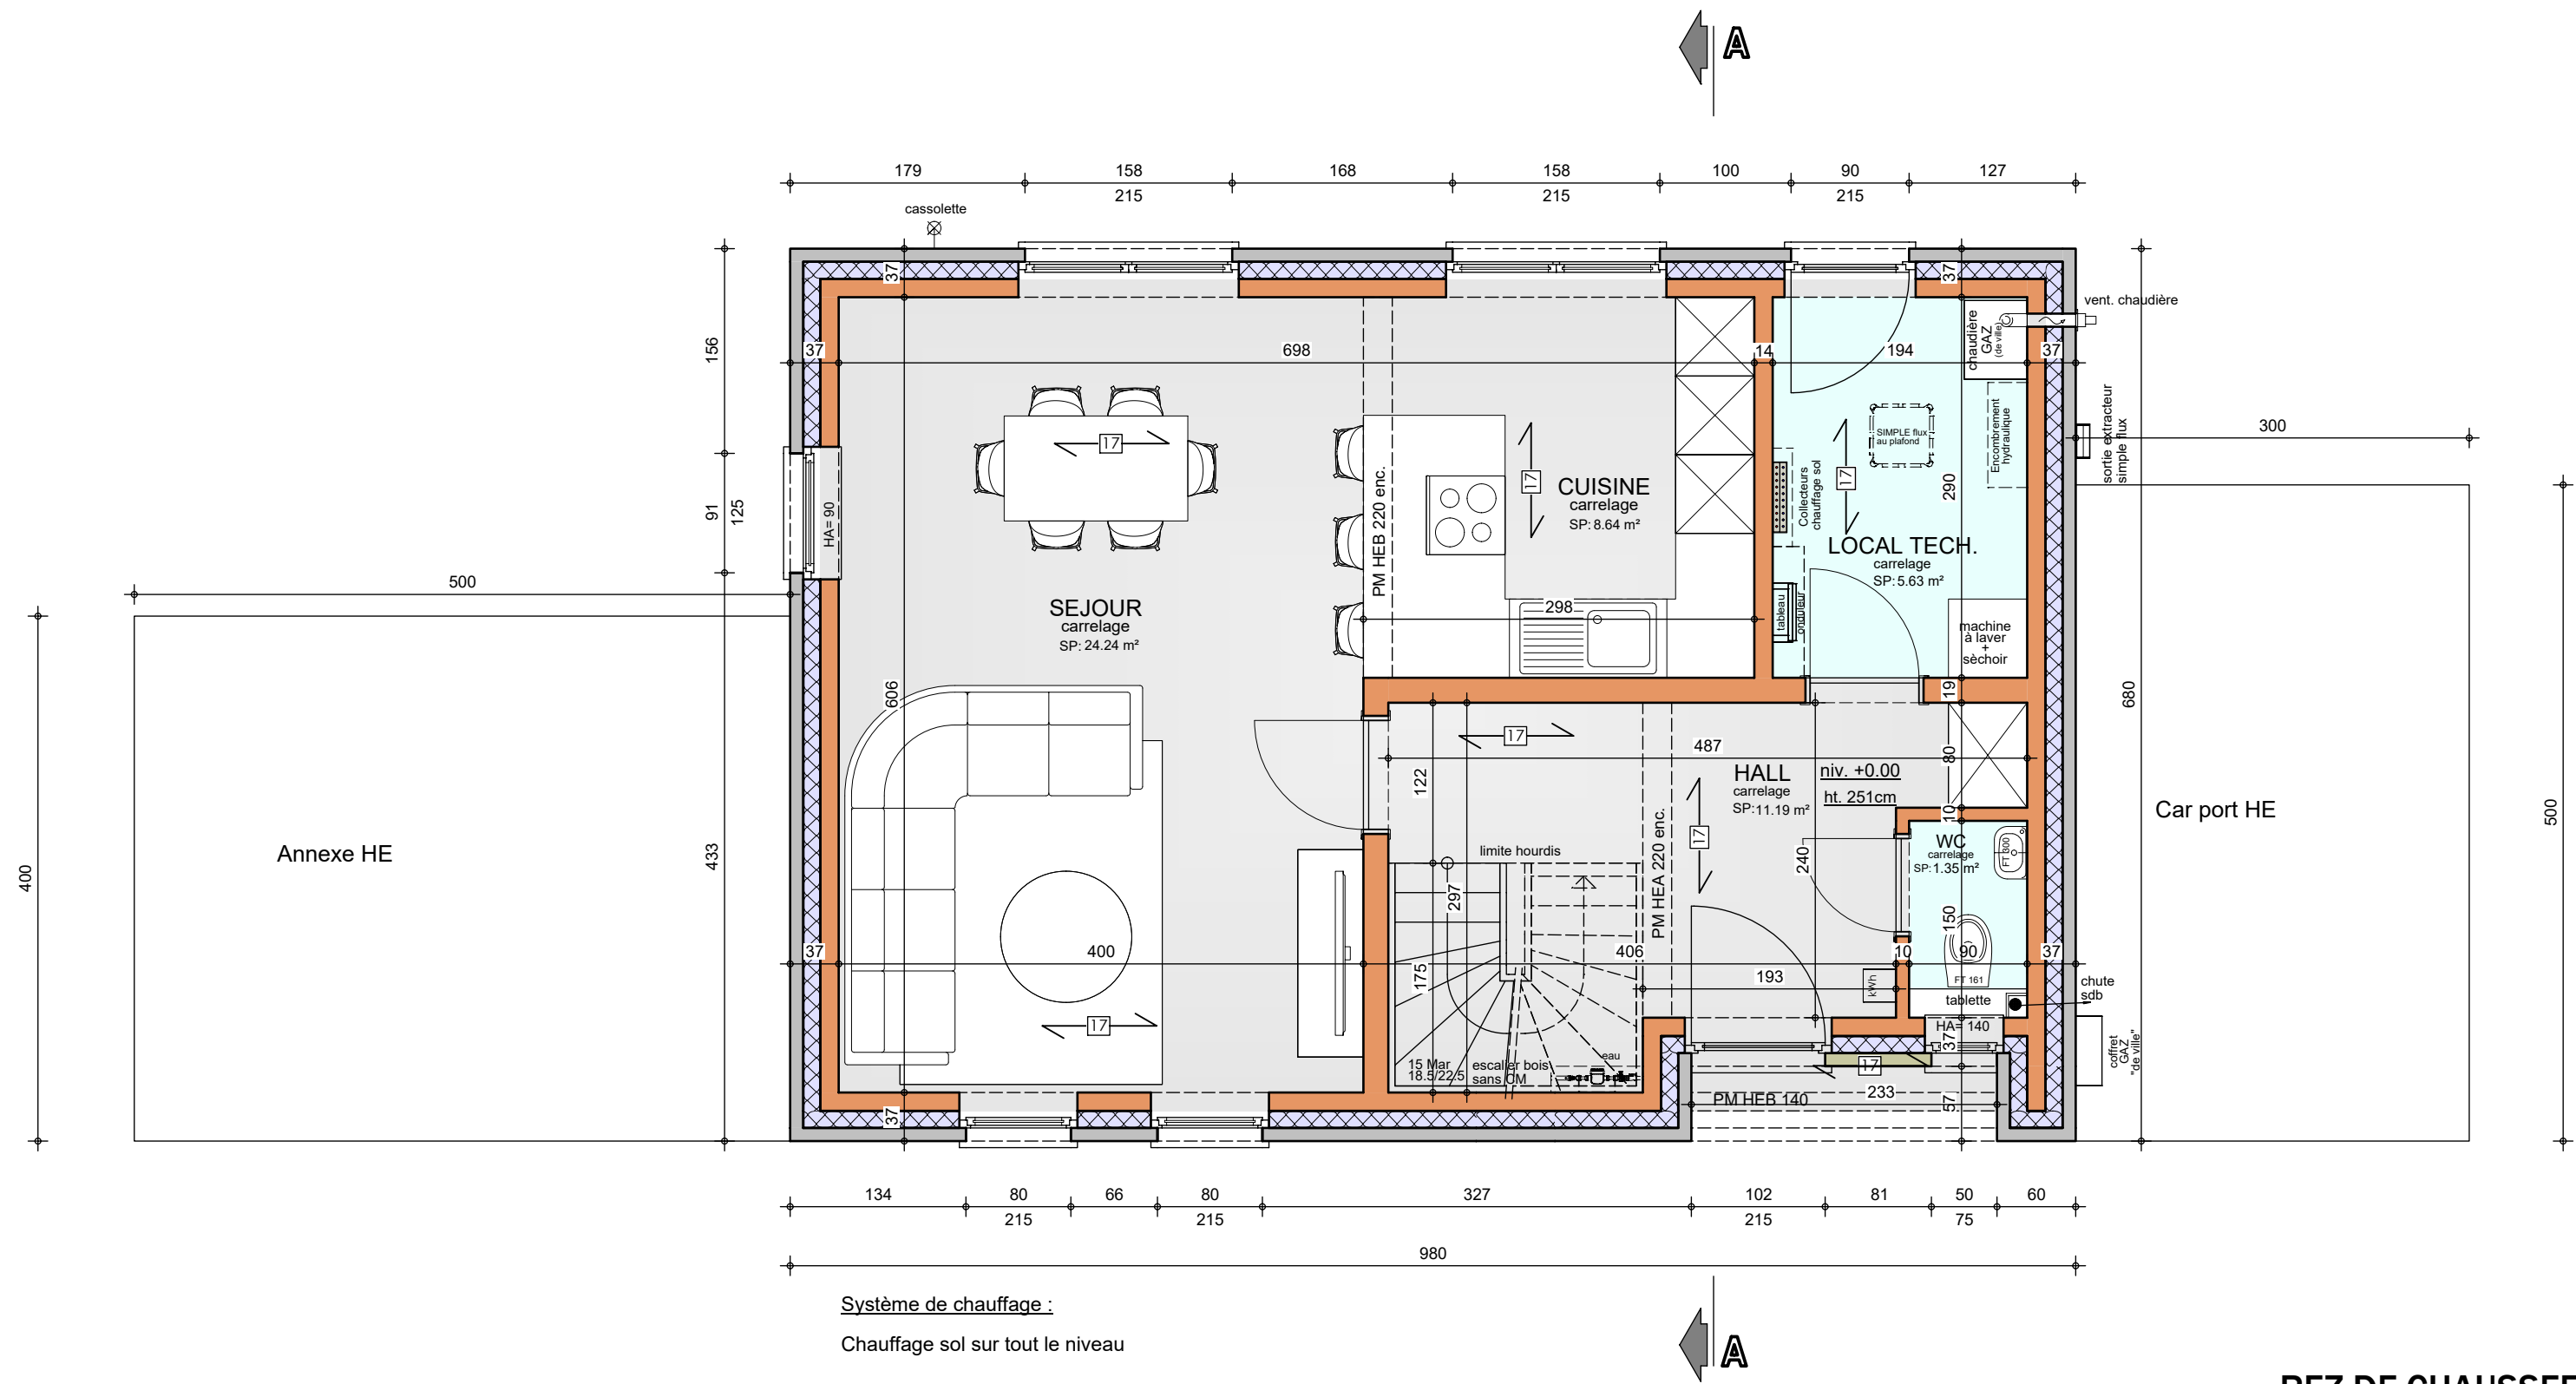

Système de chauffage :
Chauffage sol sur tout le niveau


REZ-DE-CHAUSSEE

AP-250565-01-TRIGAUX-LOJU-SAAL
Date : 10/12/2025
Echelle : 1/50



Mme TRIGAUX Véronique

Projet de construction d'une habitation à BEAUMONT

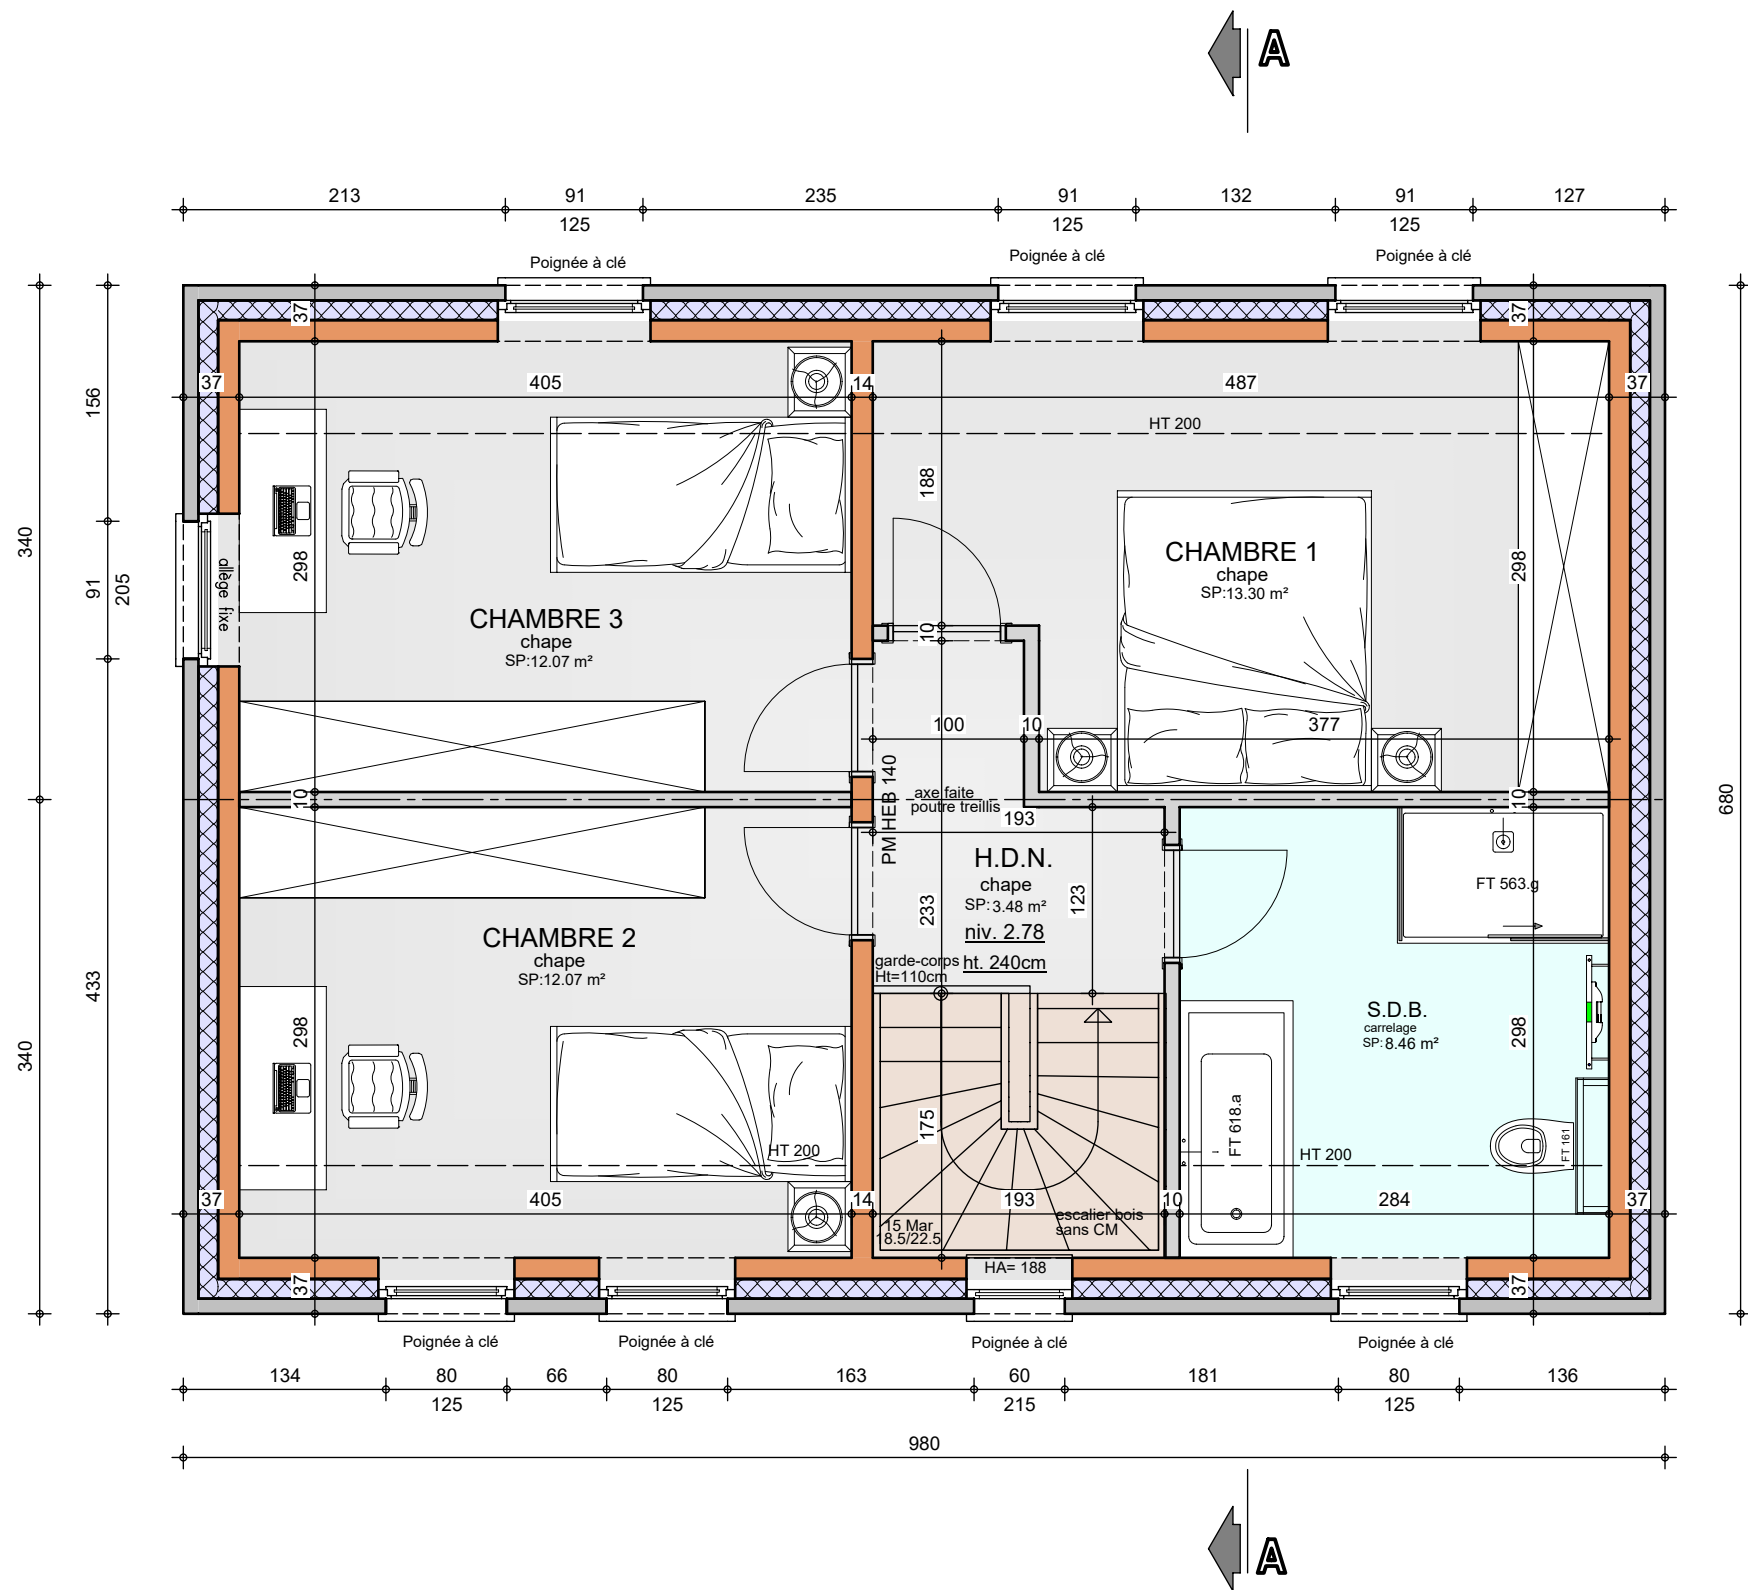

ETAGE


AP-250565-01-TRIGAUX-LOJU-SAAL

Date : 10/12/2025

Echelle : 1/50

Mme TRIGAUX Véronique

Projet de construction d'une habitation à BEAUMONT

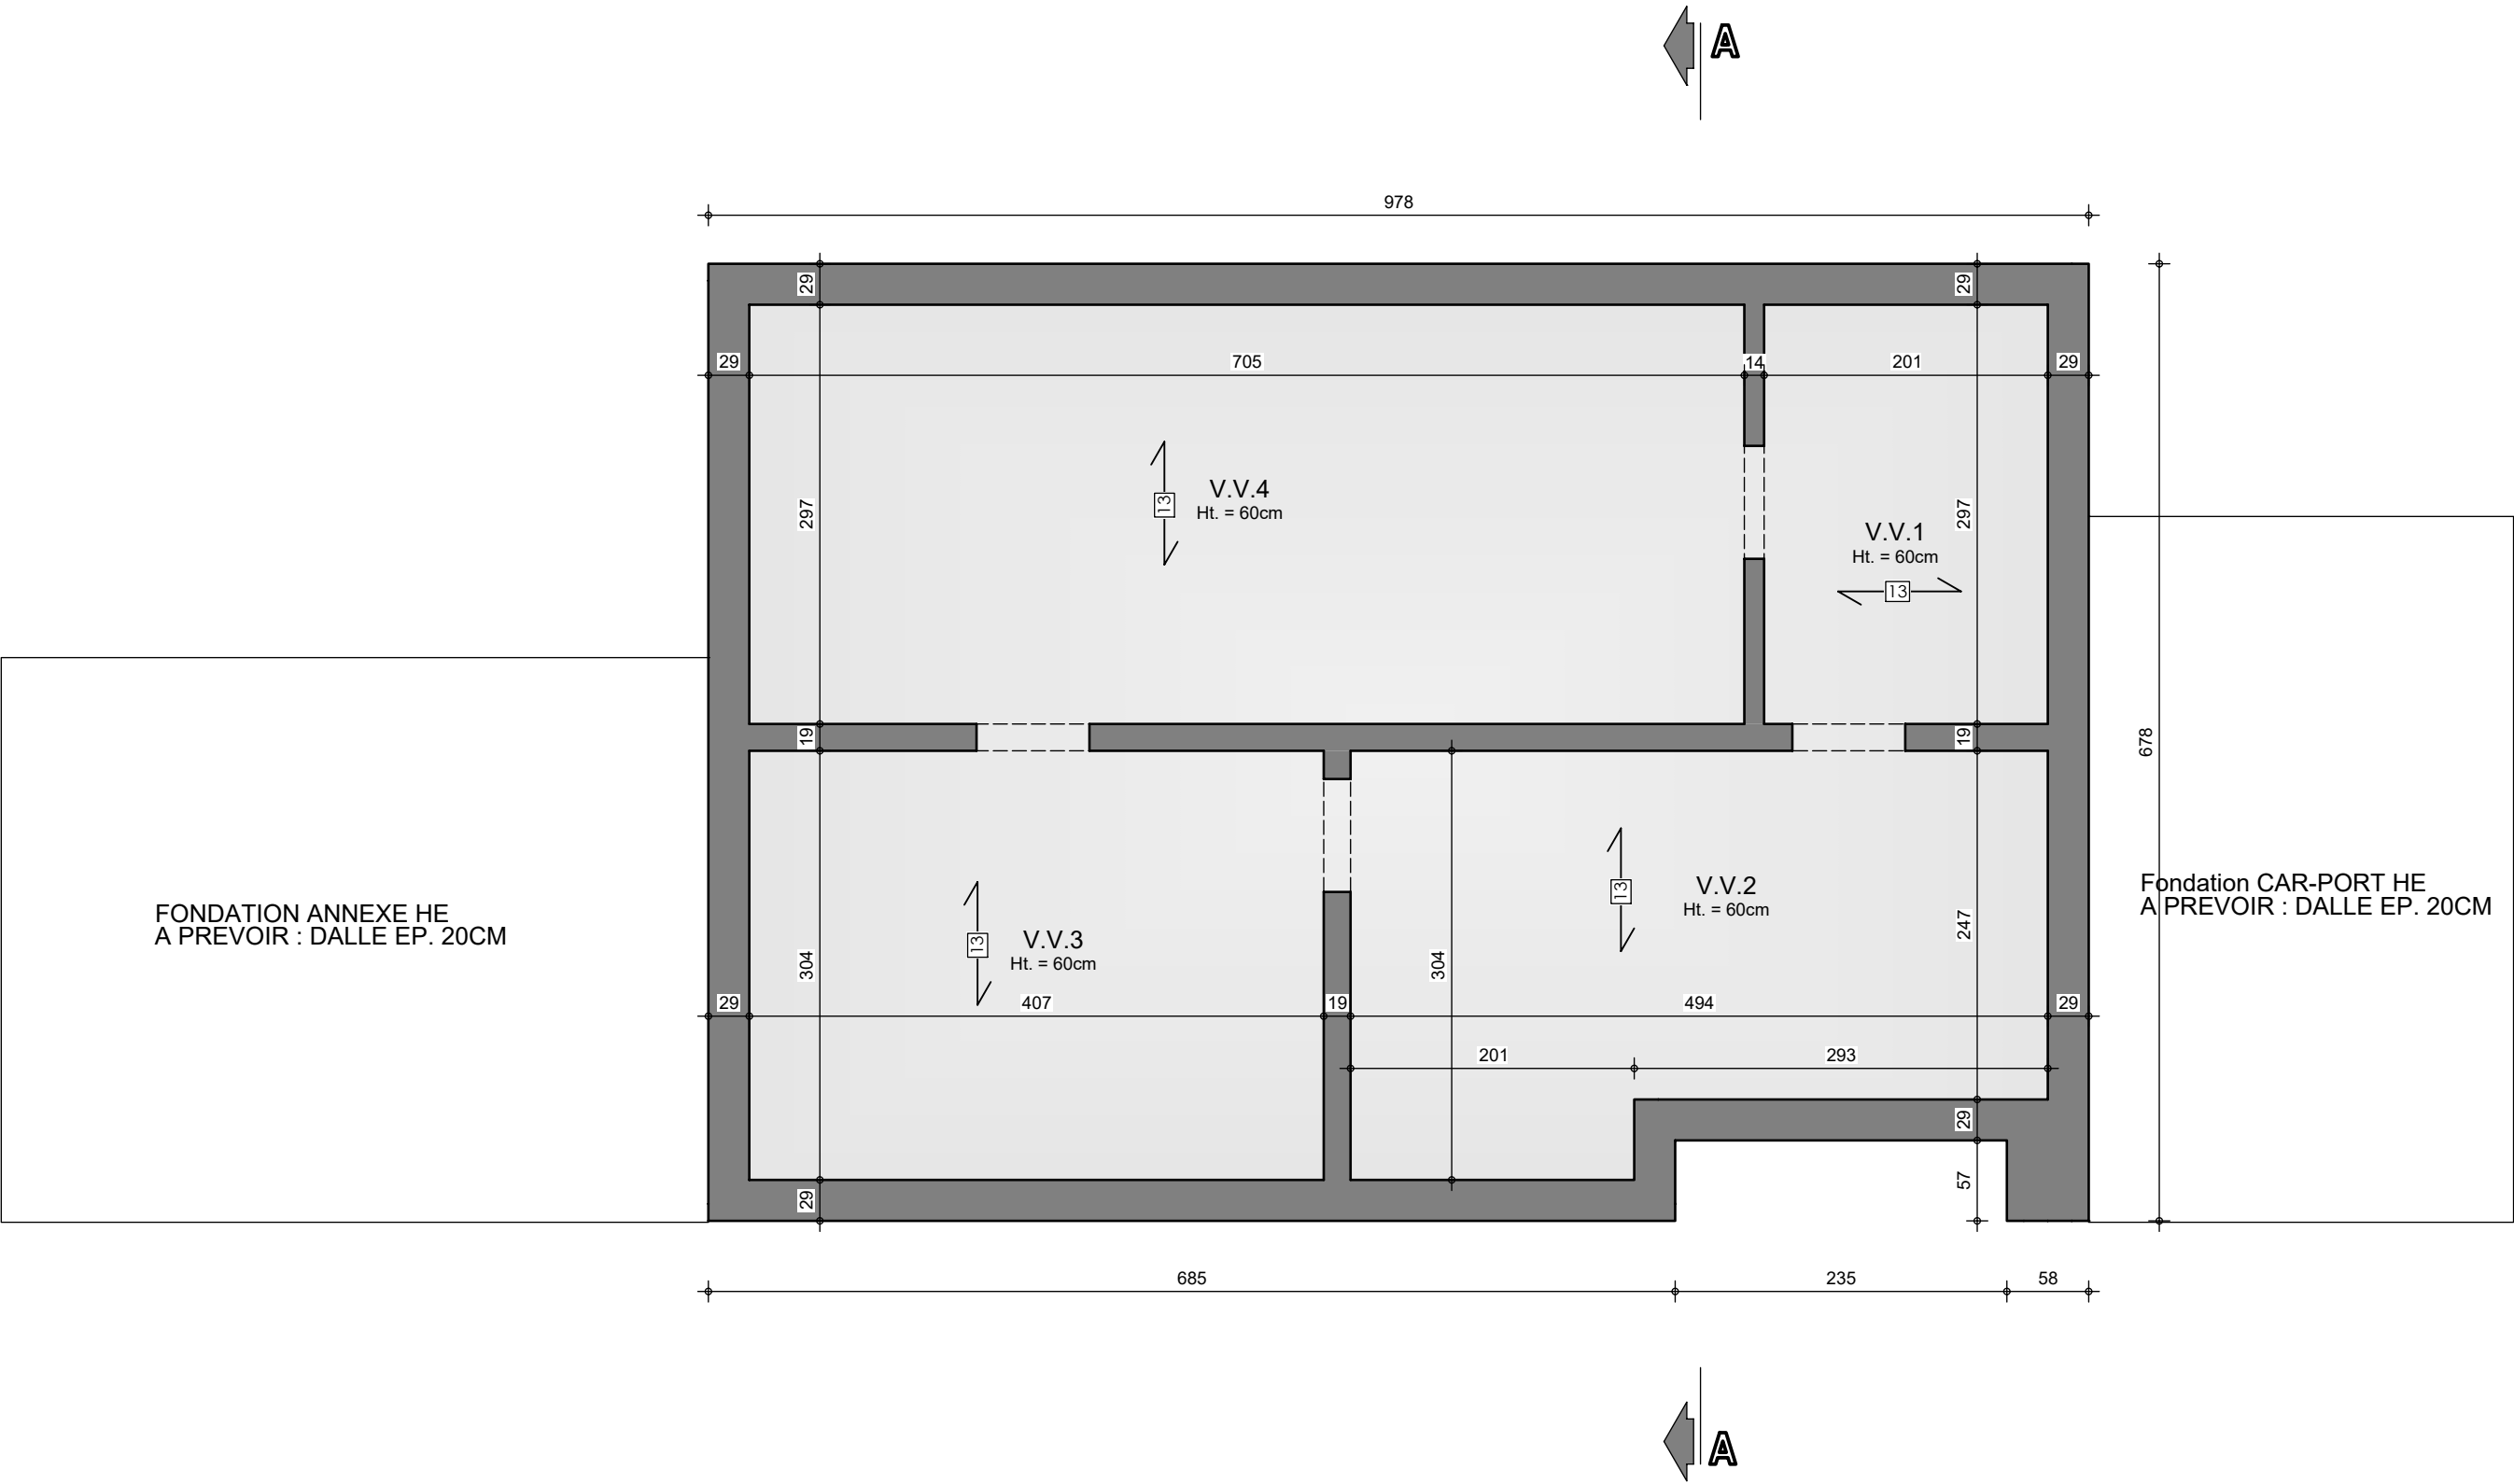

SOUS-SOL


AP-250565-01-TRIGAUX-LOJU-SAAL

Date : 10/12/2025

Echelle : 1/50

Mme TRIGAUX Véronique

Projet de construction d'une habitation à BEAUMONT

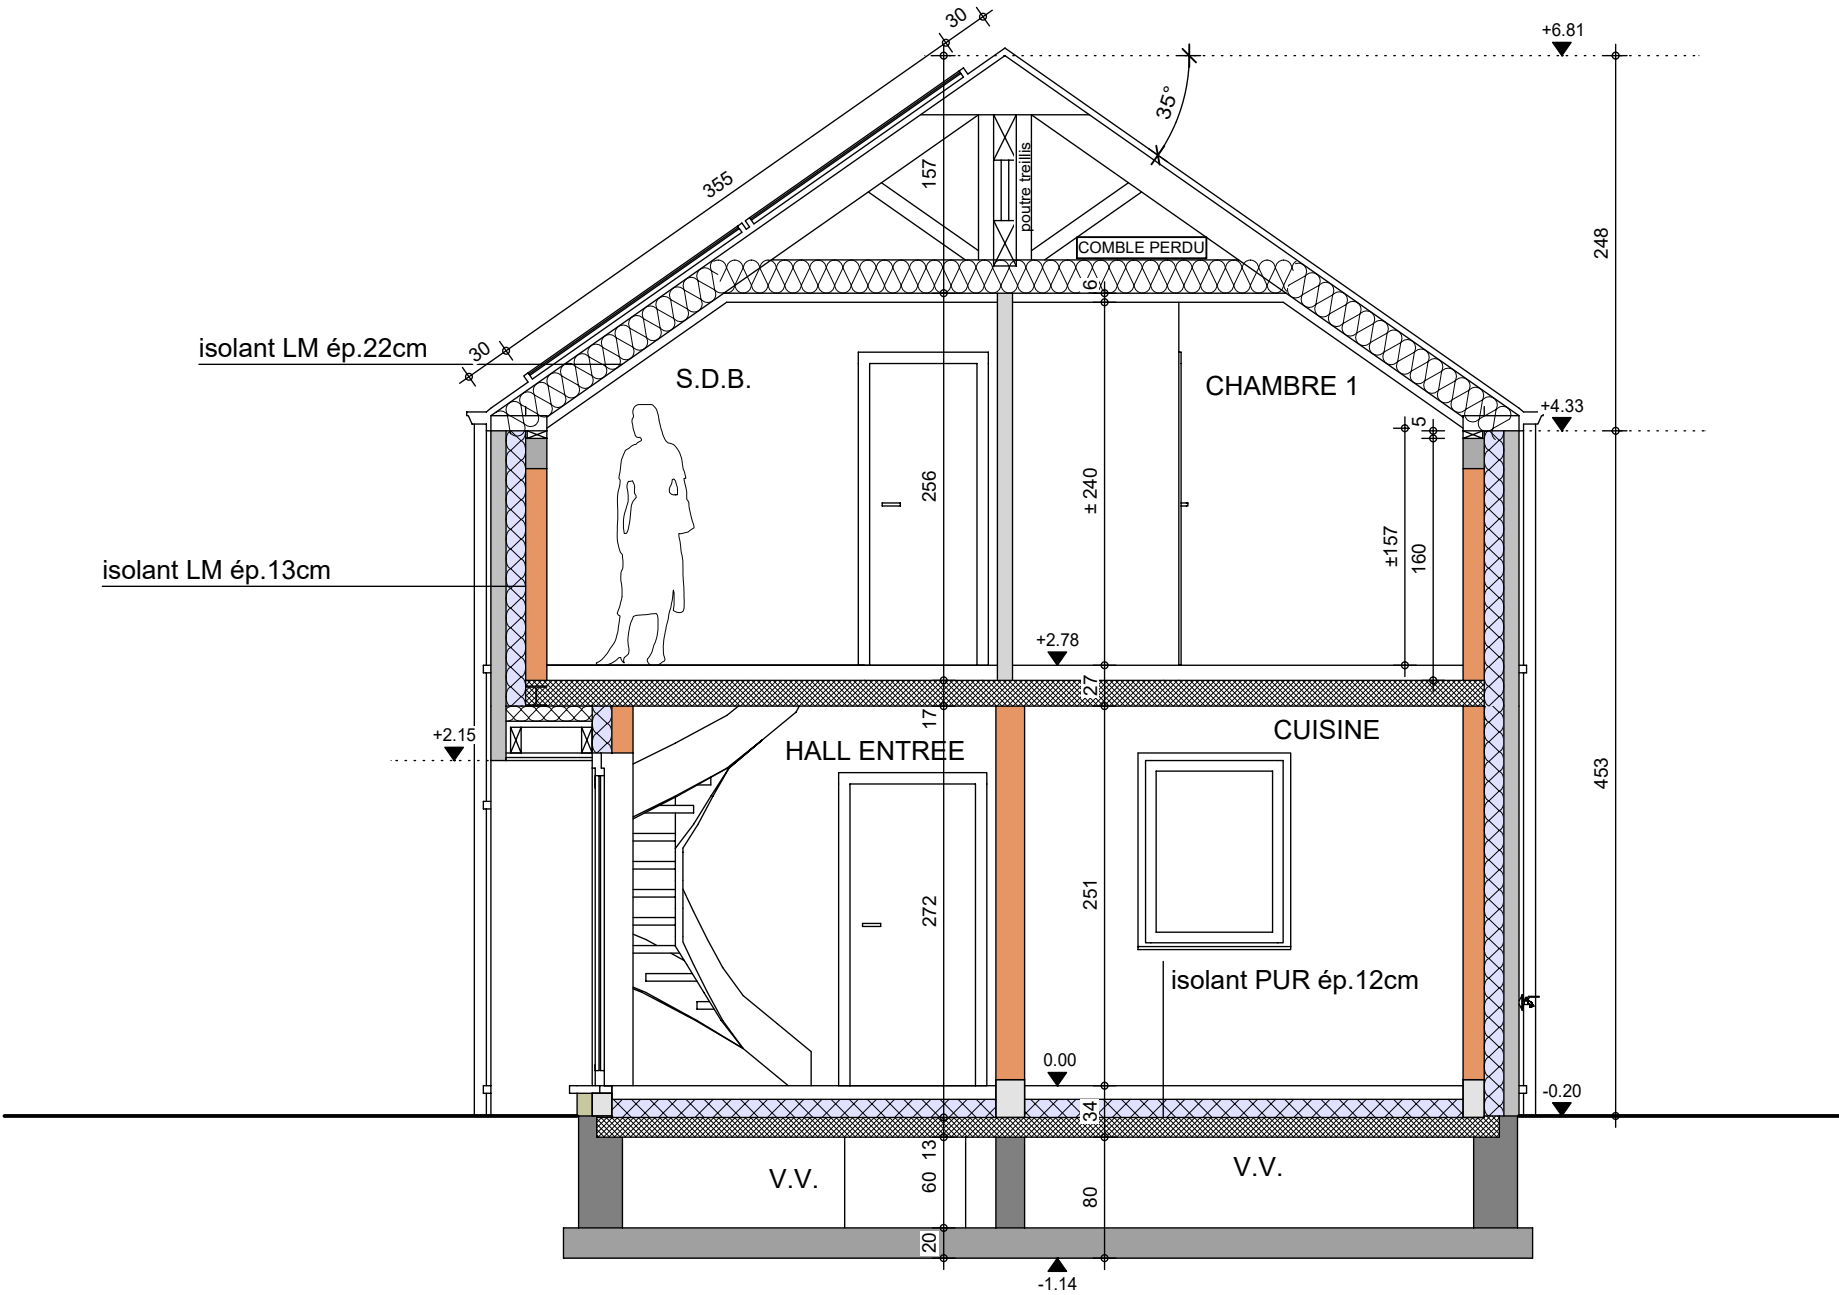

COUPE AA

AP-250565-01-TRIGAUX-LOJU-SAAL	
Date :	10/12/2025
Echelle :	1/50

Mme TRIGAUX Véronique

Projet de construction d'une habitation à BEAUMONT

Image à titre d'illustration, non contractuelle.



FACADE AVANT

AP-250565-01-TRIGAUX-LOJU-SAAL	
Date :	10/12/2025
Echelle :	

Le présent projet reste la propriété de la S.A. THOMAS & PIRON . Il est protégé par la législation en matière de création et ne peut en aucun cas faire l'objet d'une copie même partielle sans l'autorisation de l'auteur .

Mme TRIGAUX Véronique

Projet de construction d'une habitation à BEAUMONT



Image à titre d'illustration, non contractuelle.



Le présent projet reste la propriété de la S.A. THOMAS & PIRON. Il est protégé par la législation en matière de création et ne peut en aucun cas faire l'objet d'une copie même partielle sans l'autorisation de l'auteur.



FACADE ARRIERE

AP-250565-01-TRIGAUX-LOJU-SAAL	
Date :	10/12/2025
Echelle :	

Mme TRIGAUX Véronique

Projet de construction d'une habitation à BEAUMONT



Image à titre d'illustration, non contractuelle.



Le présent projet reste la propriété de la S.A. THOMAS & PIRON . Il est protégé par la législation en matière de création et ne peut en aucun cas faire l'objet d'une copie même partielle sans l'autorisation de l'auteur .



FACADE DROITE

AP-250565-01-TRIGAUX-LOJU-SAAL	
Date :	10/12/2025
Echelle :	

Mme TRIGAUX Véronique

Projet de construction d'une habitation à BEAUMONT



Image à titre d'illustration, non contractuelle.



FACADE GAUCHE



AP-250565-01-TRIGAUX-LOJU-SAAL	
Date :	10/12/2025
Echelle :	

Le présent projet reste la propriété de la S.A. THOMAS & PIRON . Il est protégé par la législation en matière de création et ne peut en aucun cas faire l'objet d'une copie même partielle sans l'autorisation de l'auteur .