



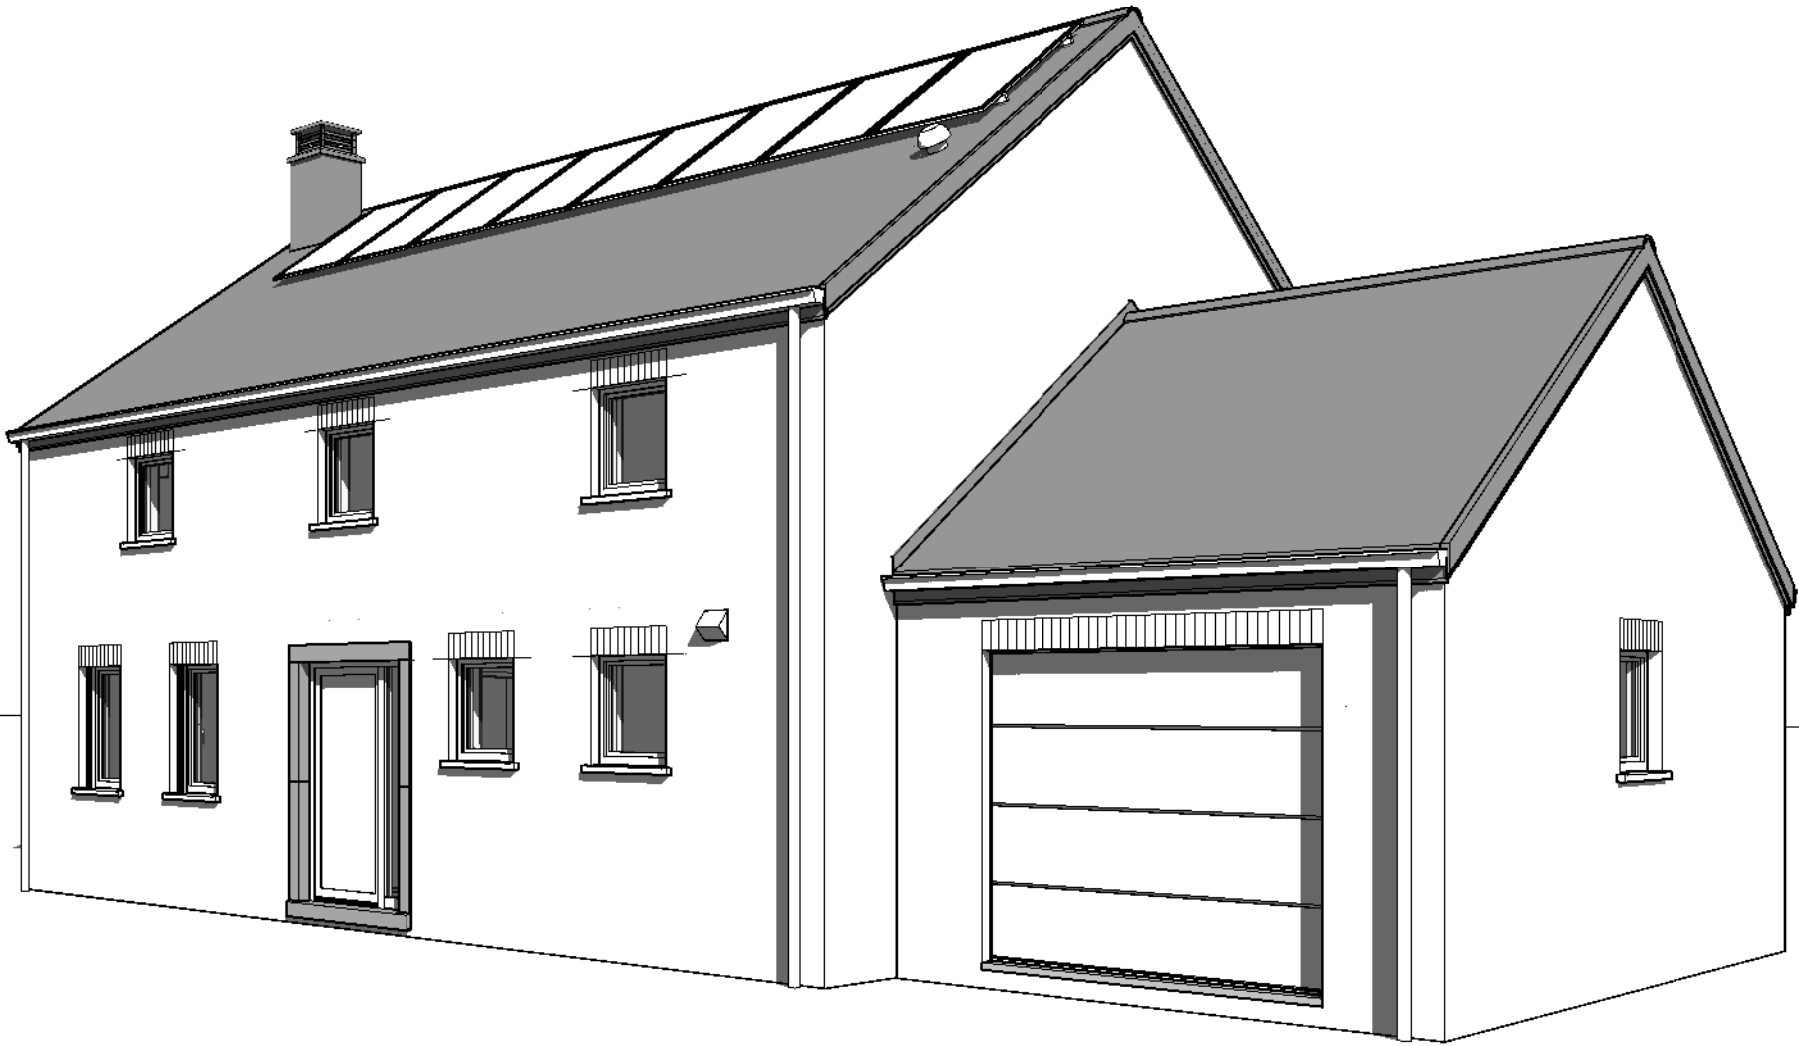



|                            |            |           |
|----------------------------|------------|-----------|
| AP.01- 240099/ALB/BEG/MACA |            |           |
| Date :                     | 28/03/2024 | Echelle : |

Le présent projet reste la propriété de la S.A. THOMAS & PIRON. Il est protégé par la législation en matière de création et ne peut en aucun cas faire l'objet d'une copie même partielle sans l'autorisation de l'auteur.

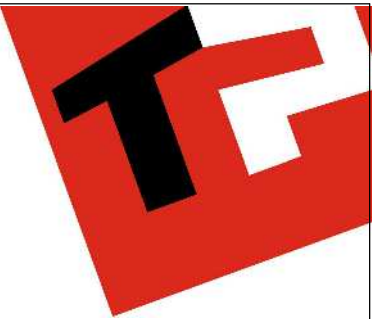

|                            |            |           |
|----------------------------|------------|-----------|
| AP.01- 240099/ALB/BEG/MACA |            |           |
| Date :                     | 28/03/2024 | Echelle : |



Le présent projet reste la propriété de la S.A. THOMAS & PIRON. Il est protégé par la législation en matière de création et ne peut en aucun cas faire l'objet d'une copie même partielle sans l'autorisation de l'auteur.

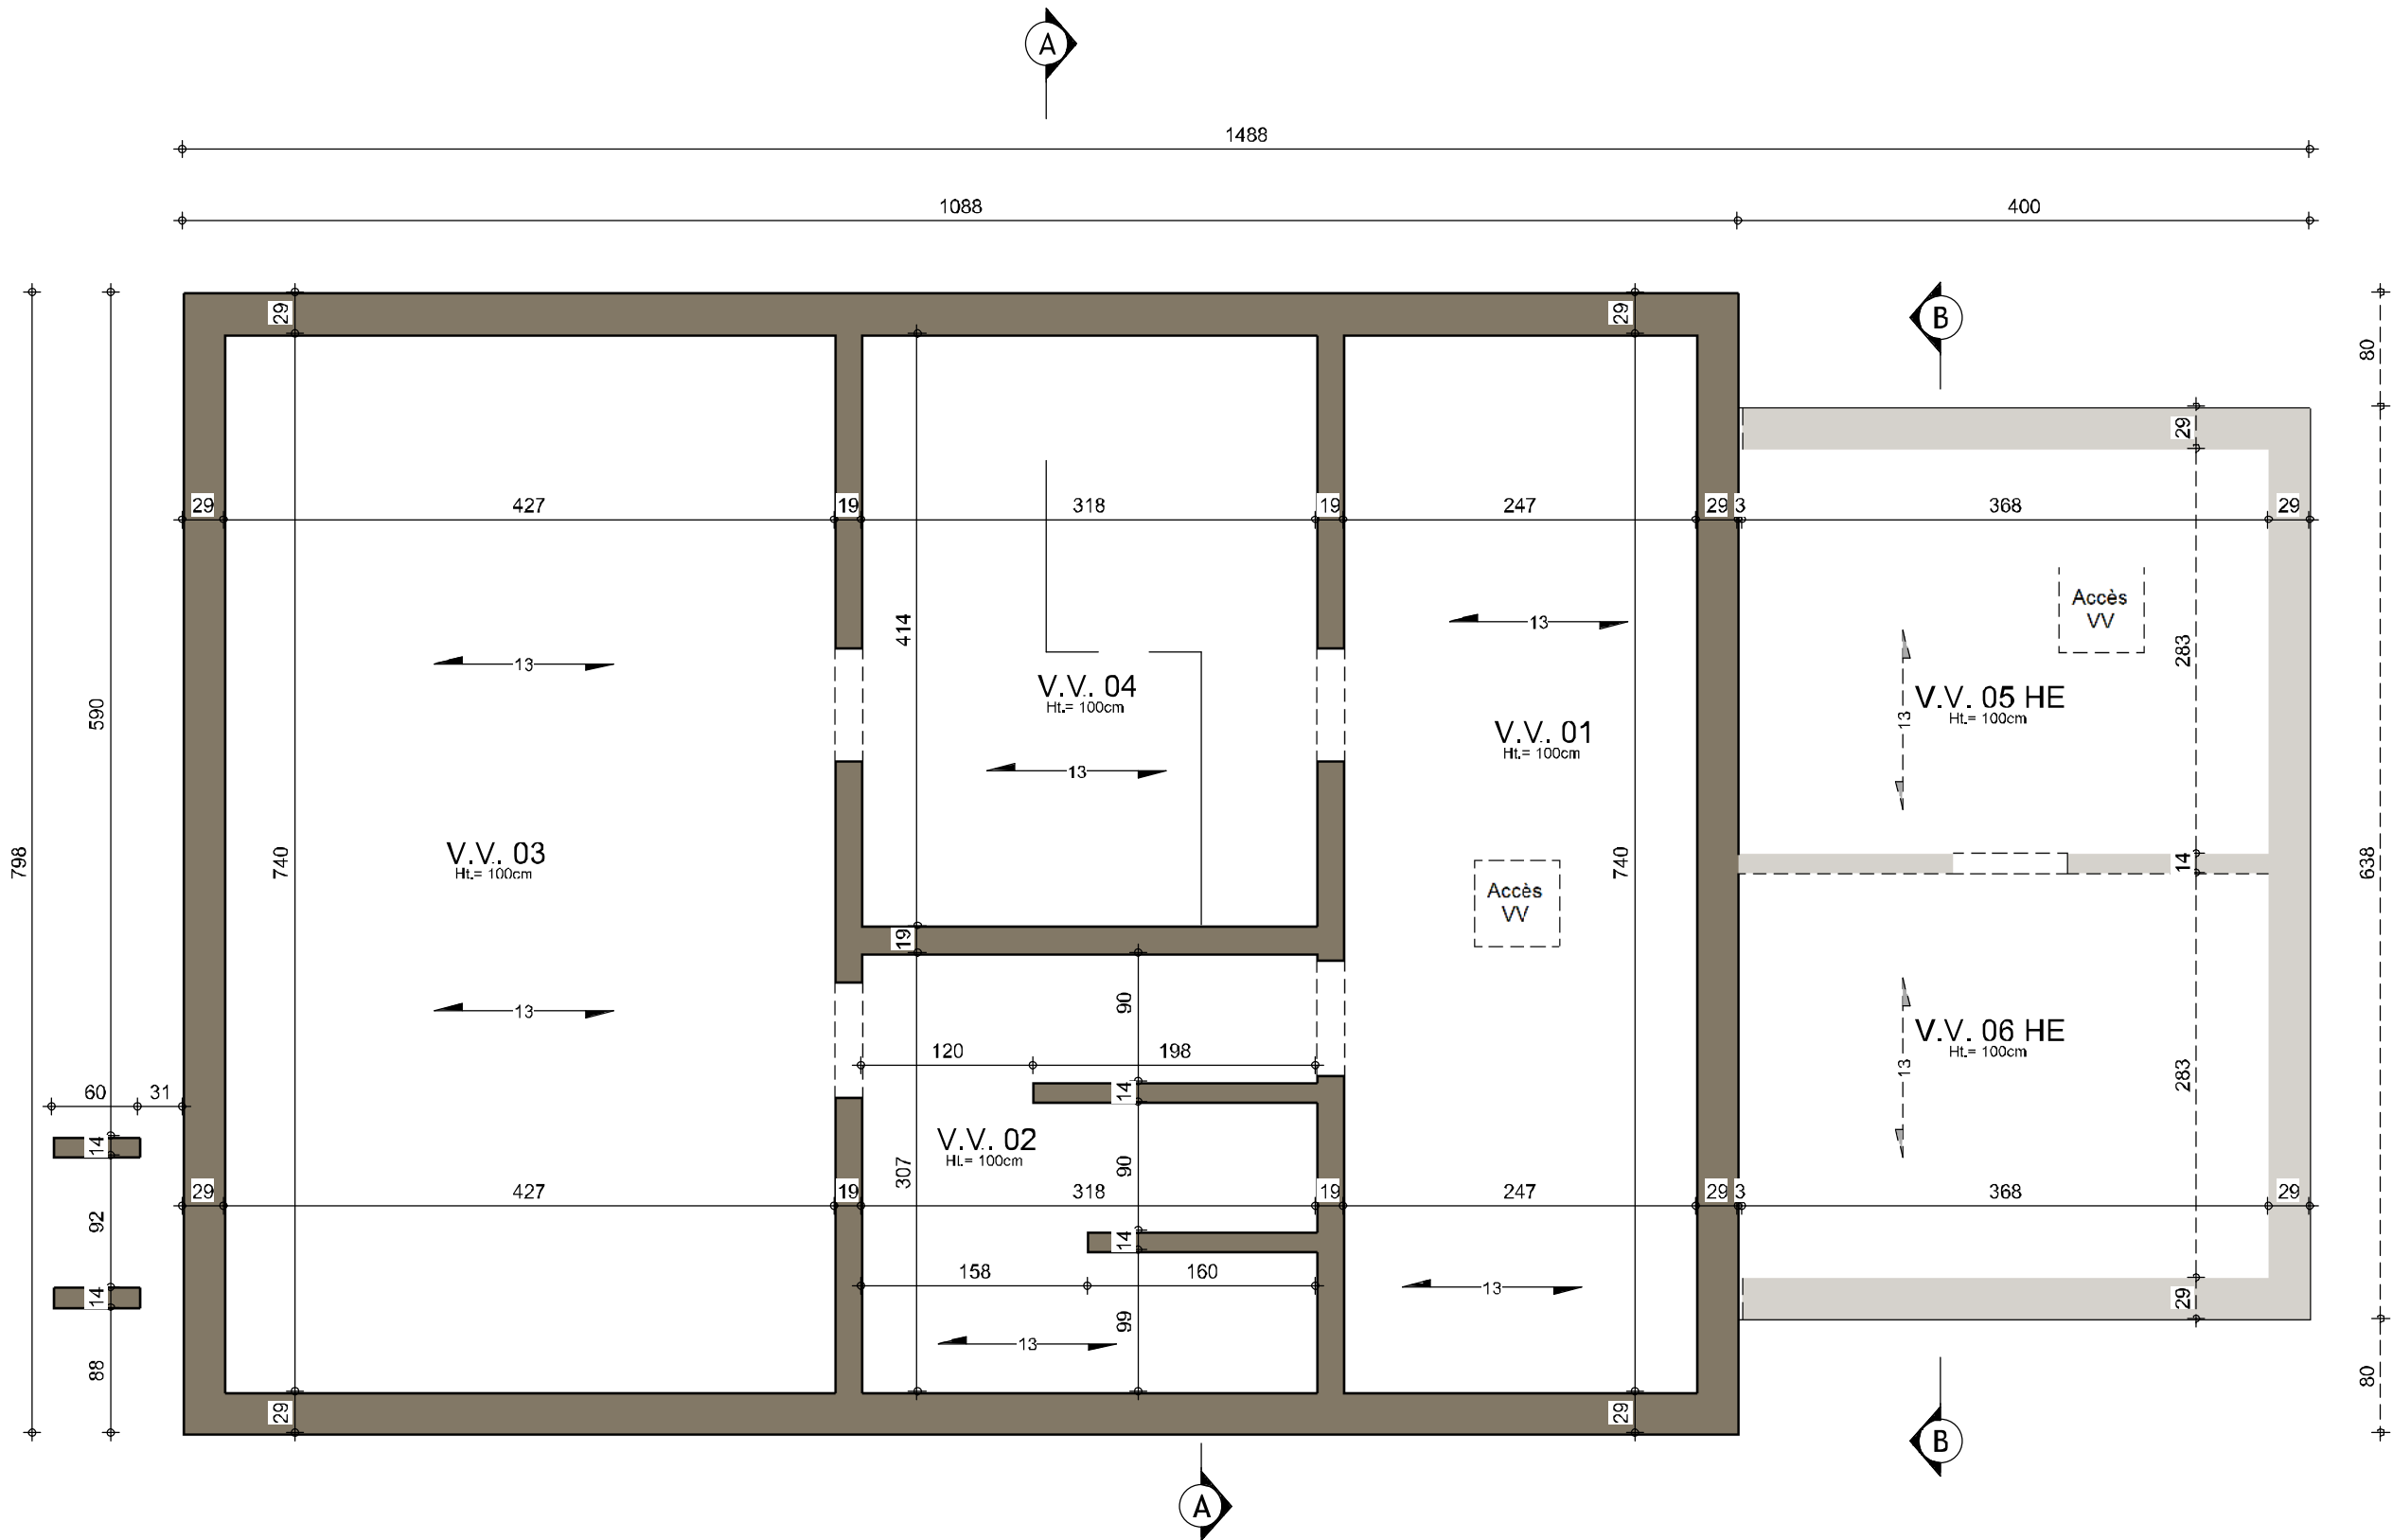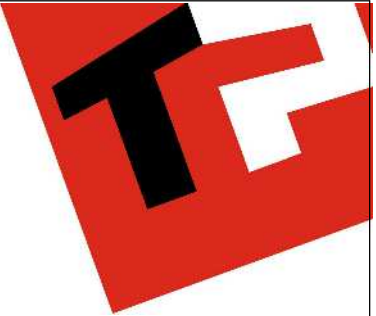

SOUS-SOL : Egouttage

|                            |            |                |
|----------------------------|------------|----------------|
| AP.01- 240099/ALB/BEG/MACA |            |                |
| Date :                     | 28/03/2024 | Echelle : 1/50 |

AVANT-PROJET de M. & Mme TURPISZ & EVRARD

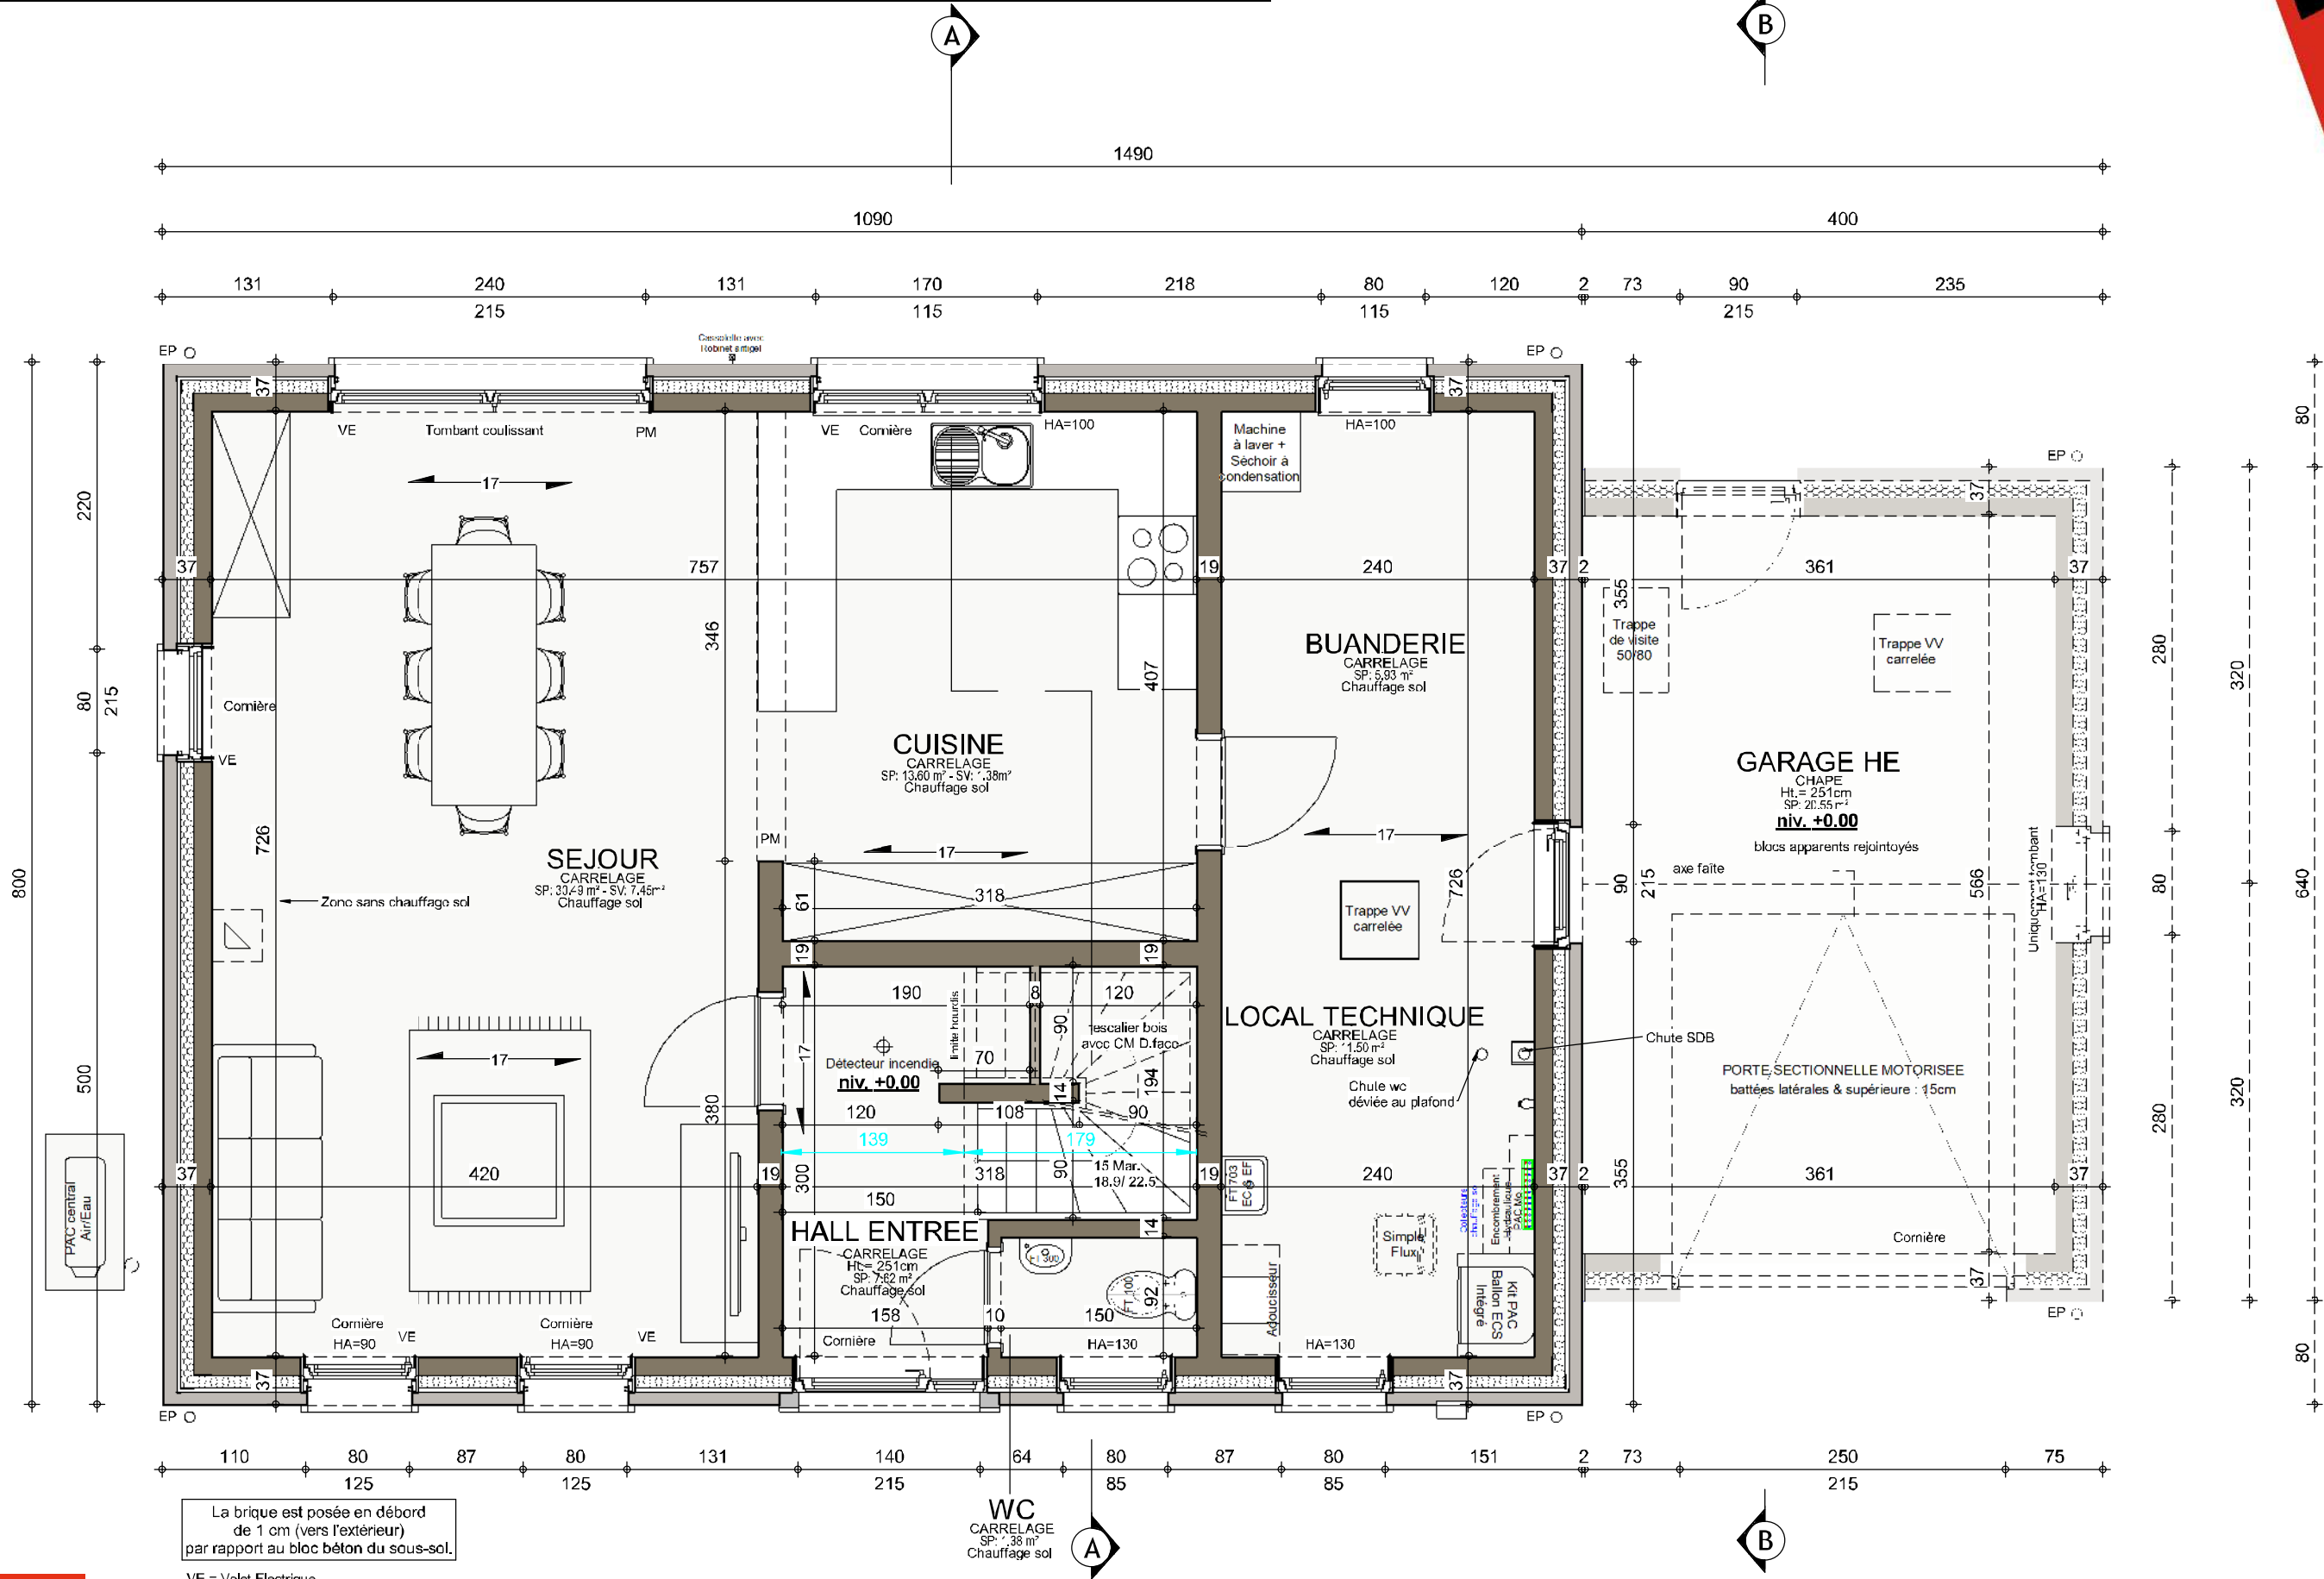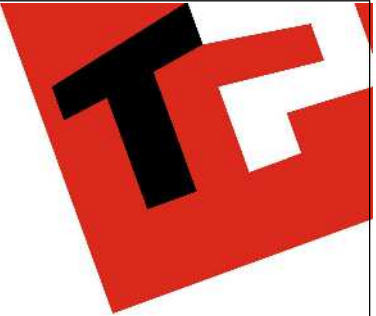

La brique est posée en débord  
de 1 cm (vers l'extérieur)  
par rapport au bloc béton du sous-sol.



VE = Volet Electrique  
Chassis triple vitrage



REZ-DE-CHAUSSEE

|                            |            |                |
|----------------------------|------------|----------------|
| AP.01- 240099/ALB/BEG/MACA |            |                |
| Date :                     | 28/03/2024 | Echelle : 1/50 |

Le présent projet reste la propriété de la S.A. THOMAS & PIRON. Il est protégé par la législation en matière de création et ne peut en aucun cas faire l'objet d'une copie même partielle sans l'autorisation de l'auteur.

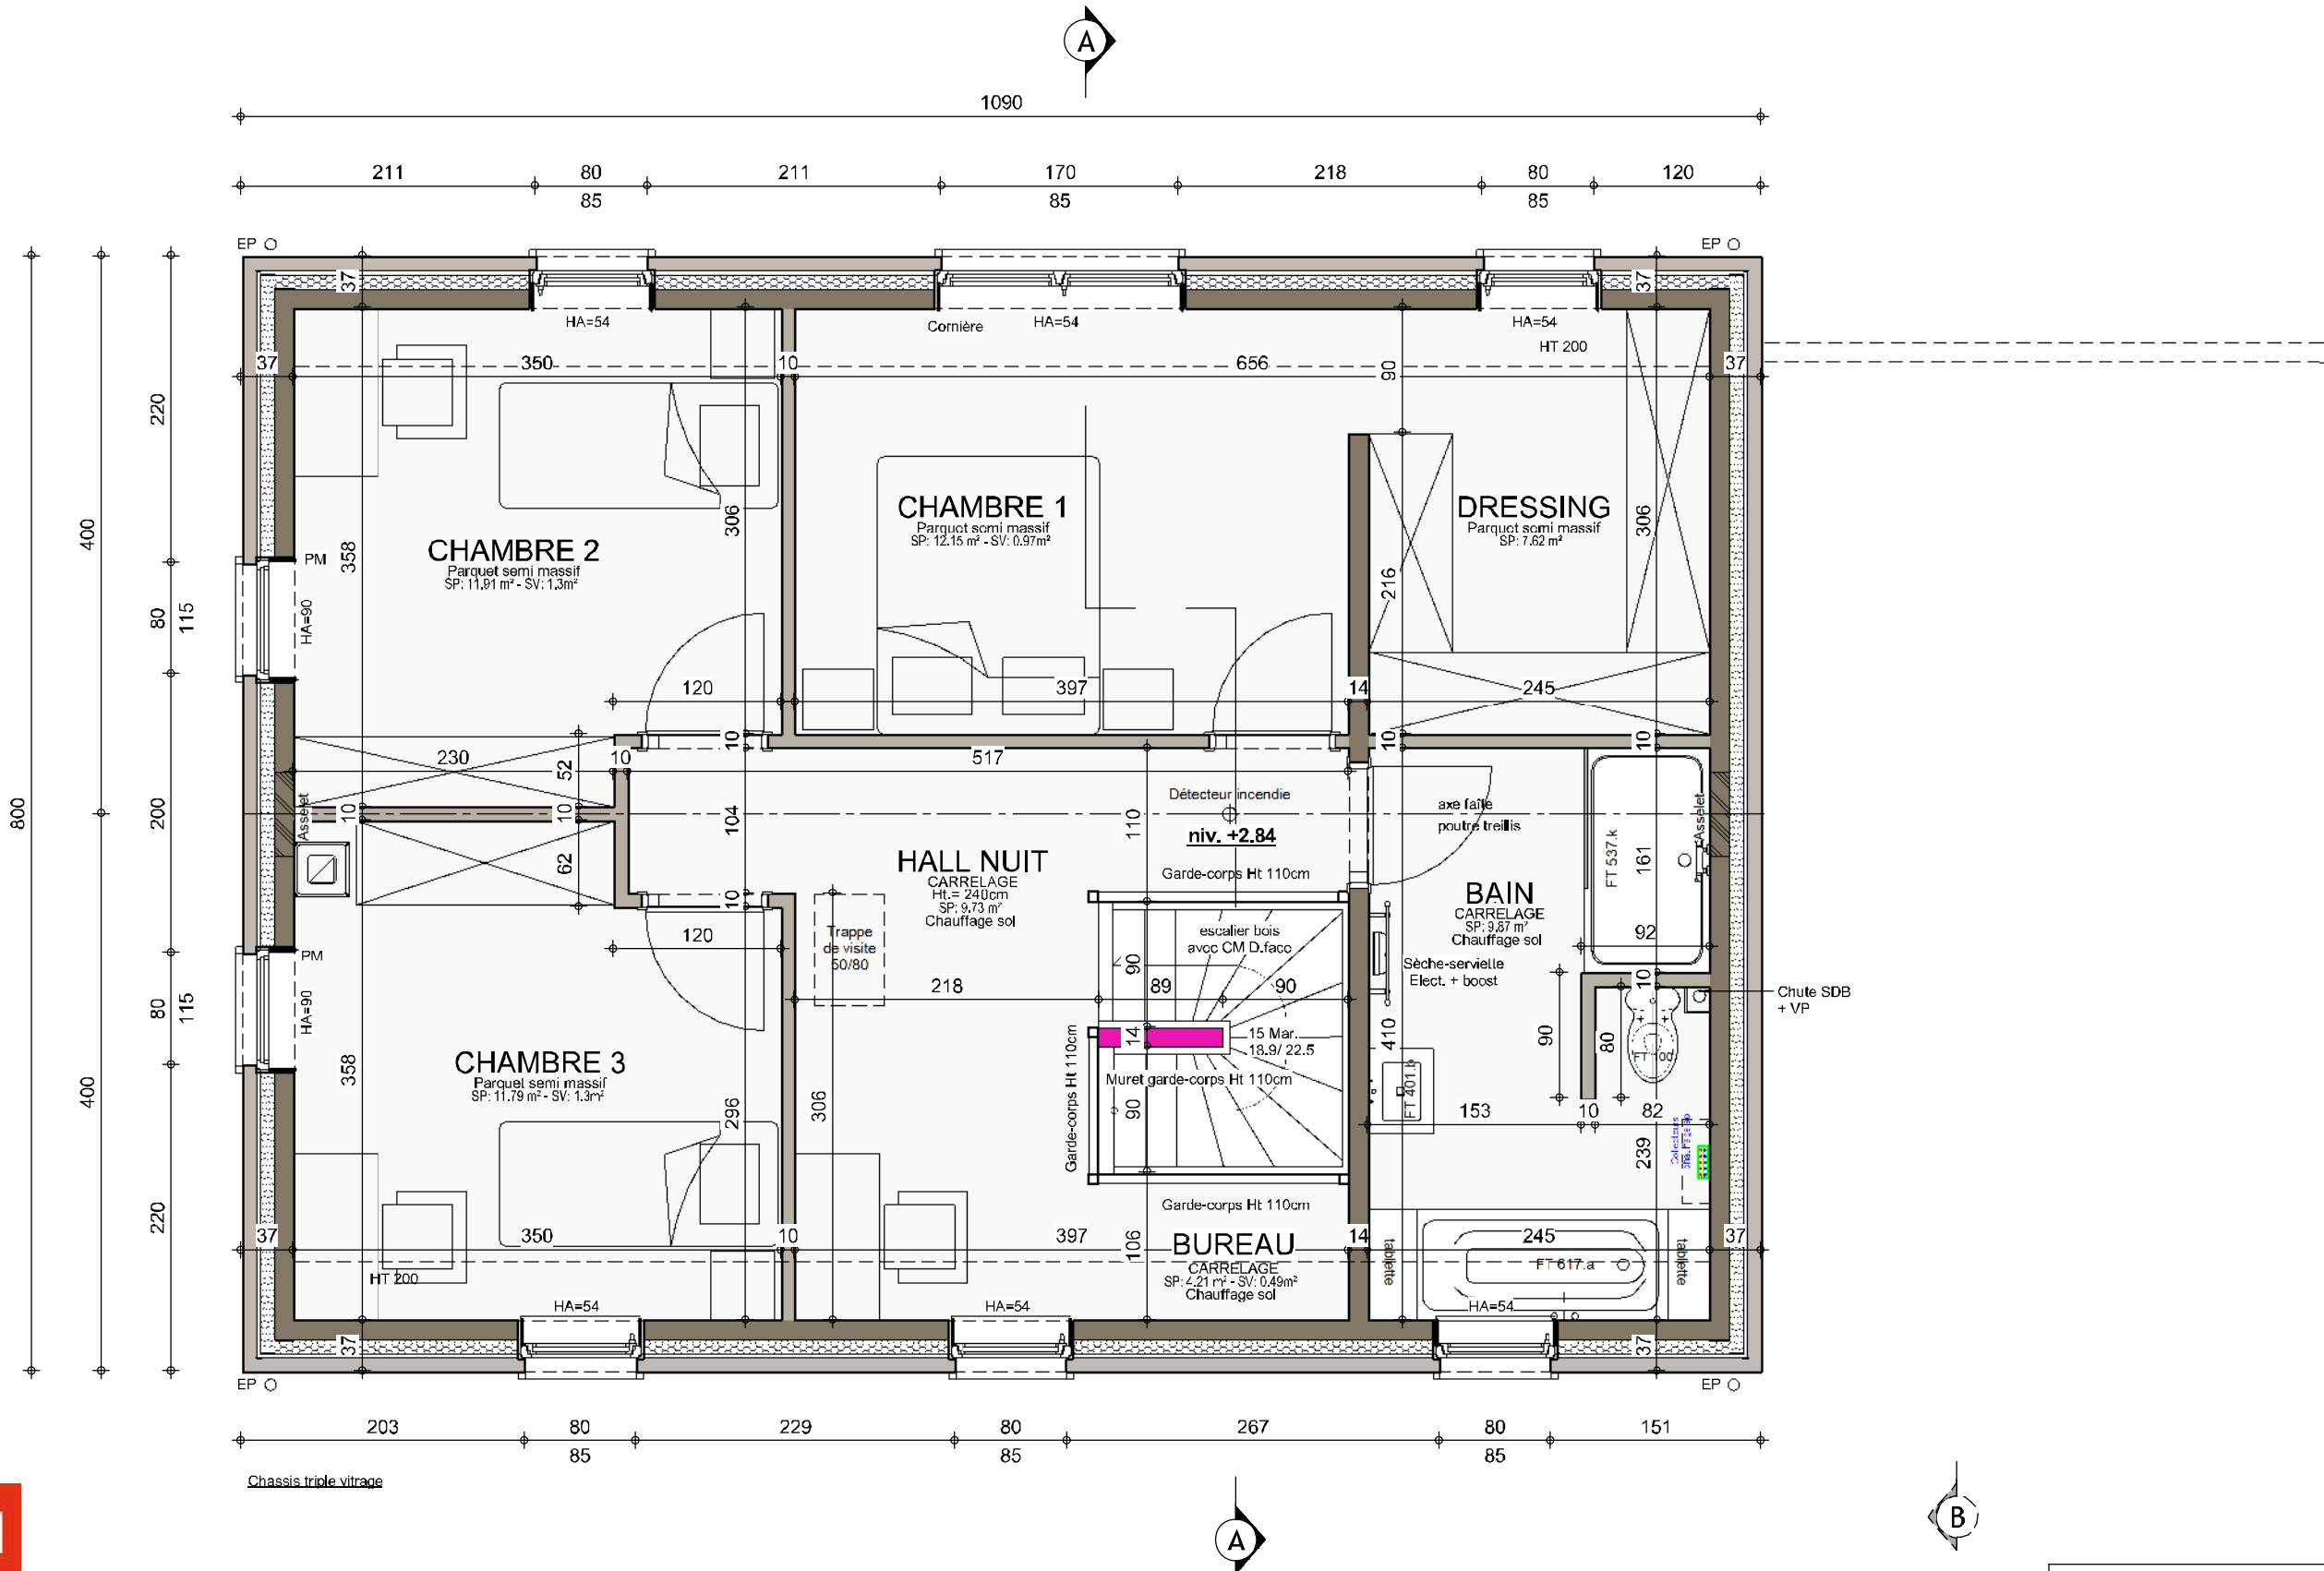
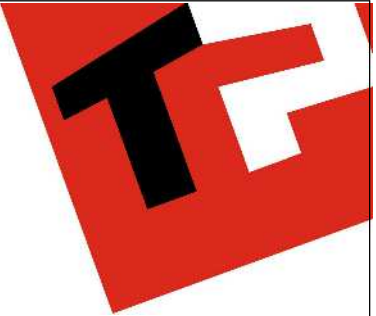


ETAGE



|                            |            |           |      |
|----------------------------|------------|-----------|------|
| AP.01- 240099/ALB/BEG/MACA |            |           |      |
| Date :                     | 28/03/2024 | Echelle : | 1/50 |


Le présent projet reste la propriété de la S.A. THOMAS & PIRON. Il est protégé par la législation en matière de création et ne peut en aucun cas faire l'objet d'une copie même partielle sans l'autorisation de l'auteur.

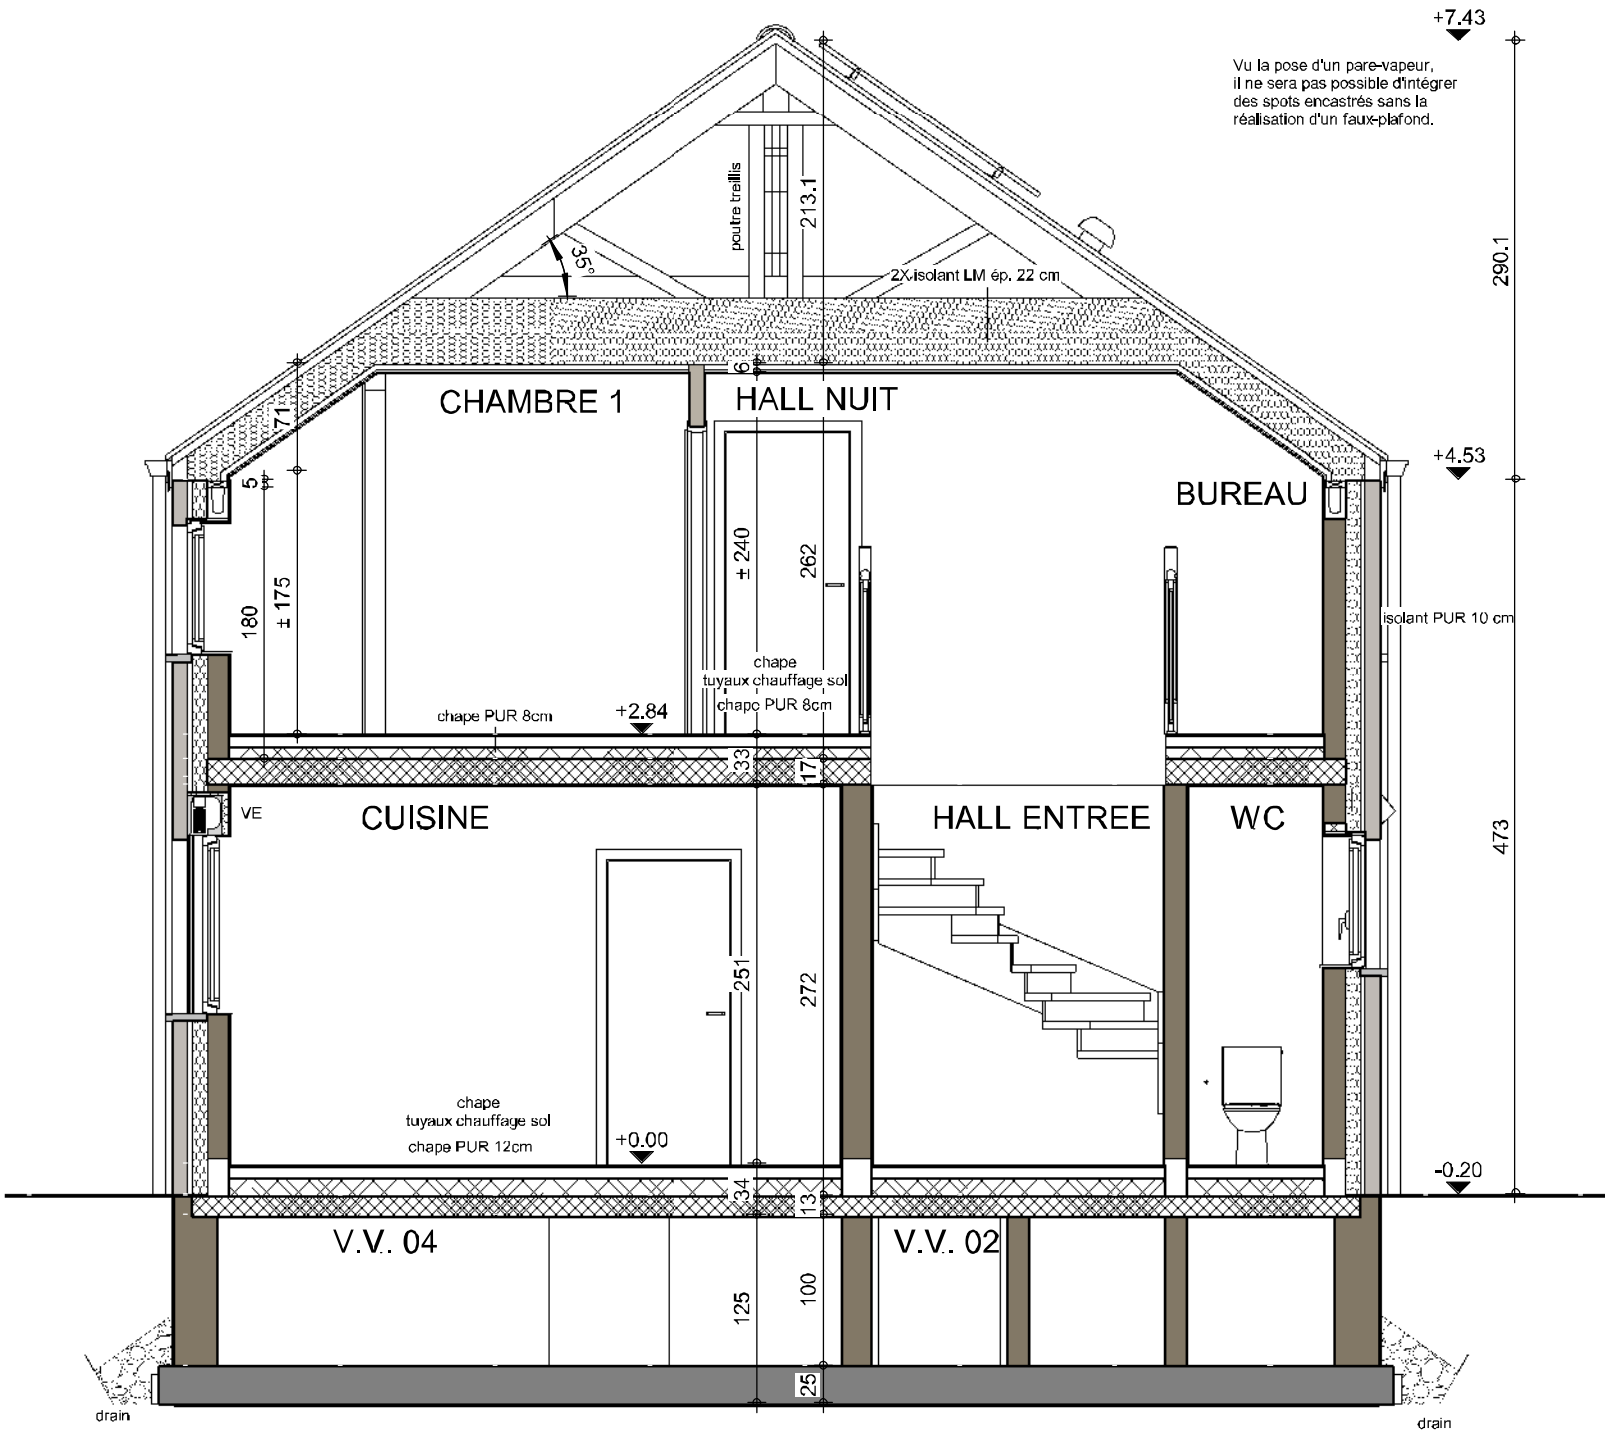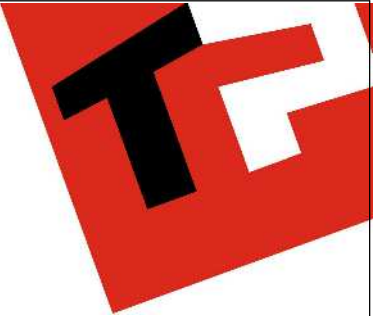

COUPE AA

|                            |            |           |      |
|----------------------------|------------|-----------|------|
| AP.01- 240099/ALB/BEG/MACA |            |           |      |
| Date :                     | 28/03/2024 | Echelle : | 1/50 |


Le présent projet reste la propriété de la S.A. THOMAS & PIRON. Il est protégé par la législation en matière de création et ne peut en aucun cas faire l'objet d'une copie même partielle sans l'autorisation de l'auteur.

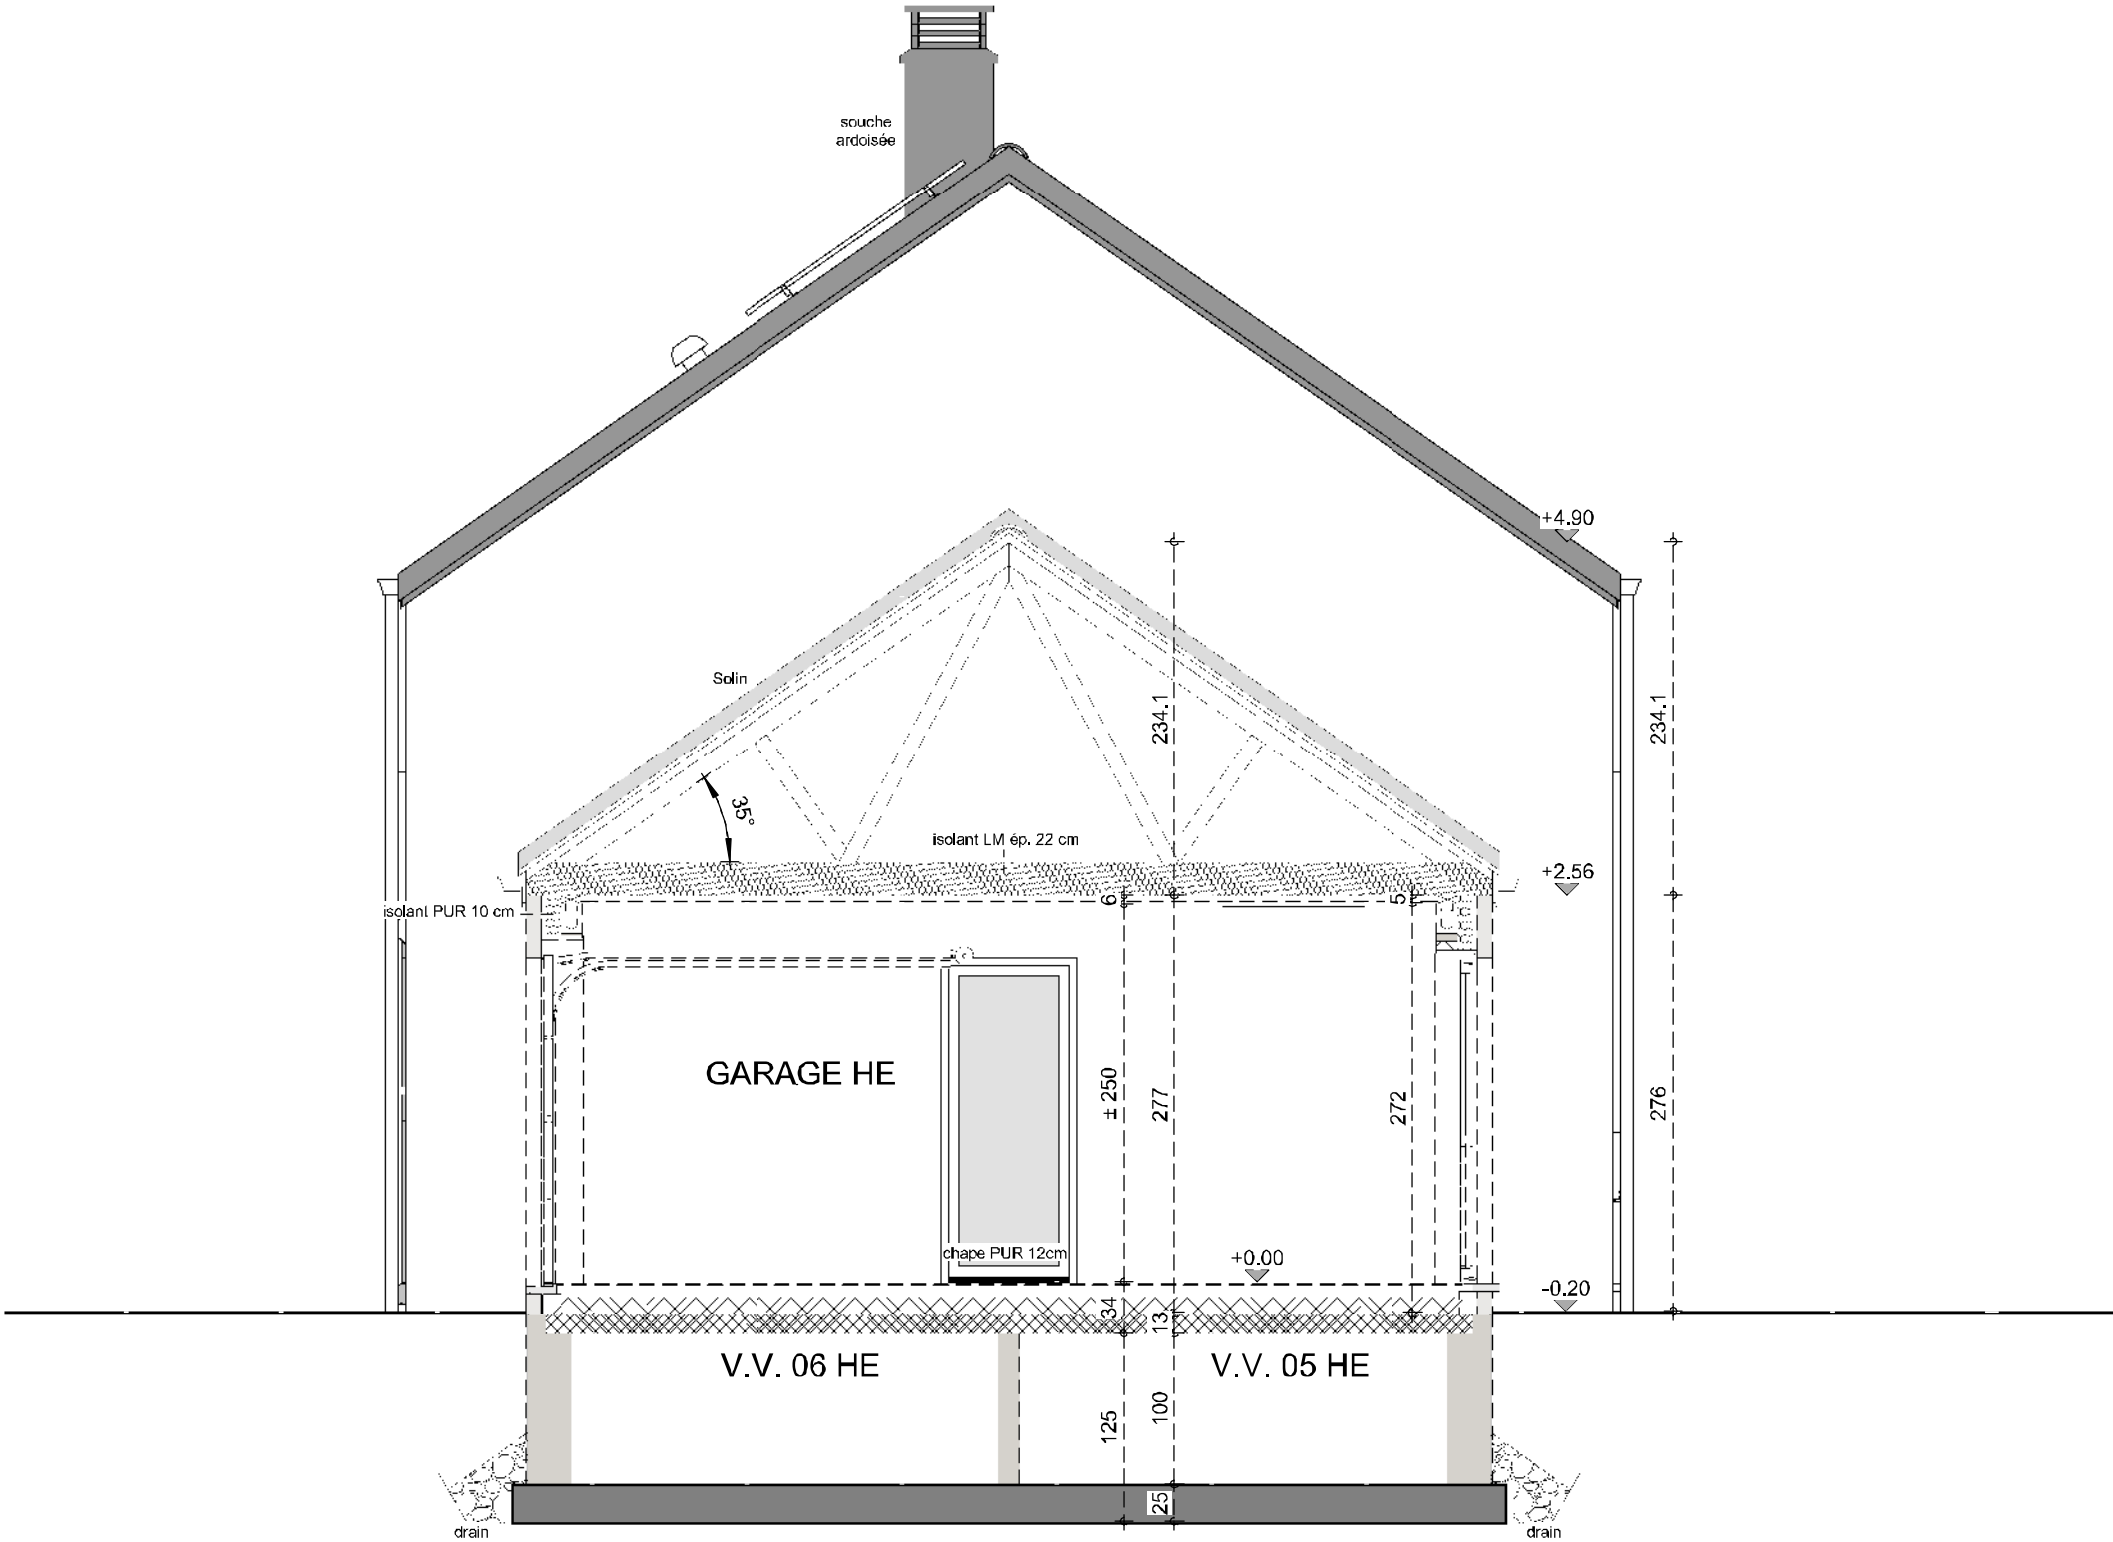

COUPE BB

|                            |            |           |      |
|----------------------------|------------|-----------|------|
| AP.01- 240099/ALB/BEG/MACA |            |           |      |
| Date :                     | 28/03/2024 | Echelle : | 1/50 |



Le présent projet reste la propriété de la S.A. THOMAS & PIRON. Il est protégé par la législation en matière de création et ne peut en aucun cas faire l'objet d'une copie même partielle sans l'autorisation de l'auteur.

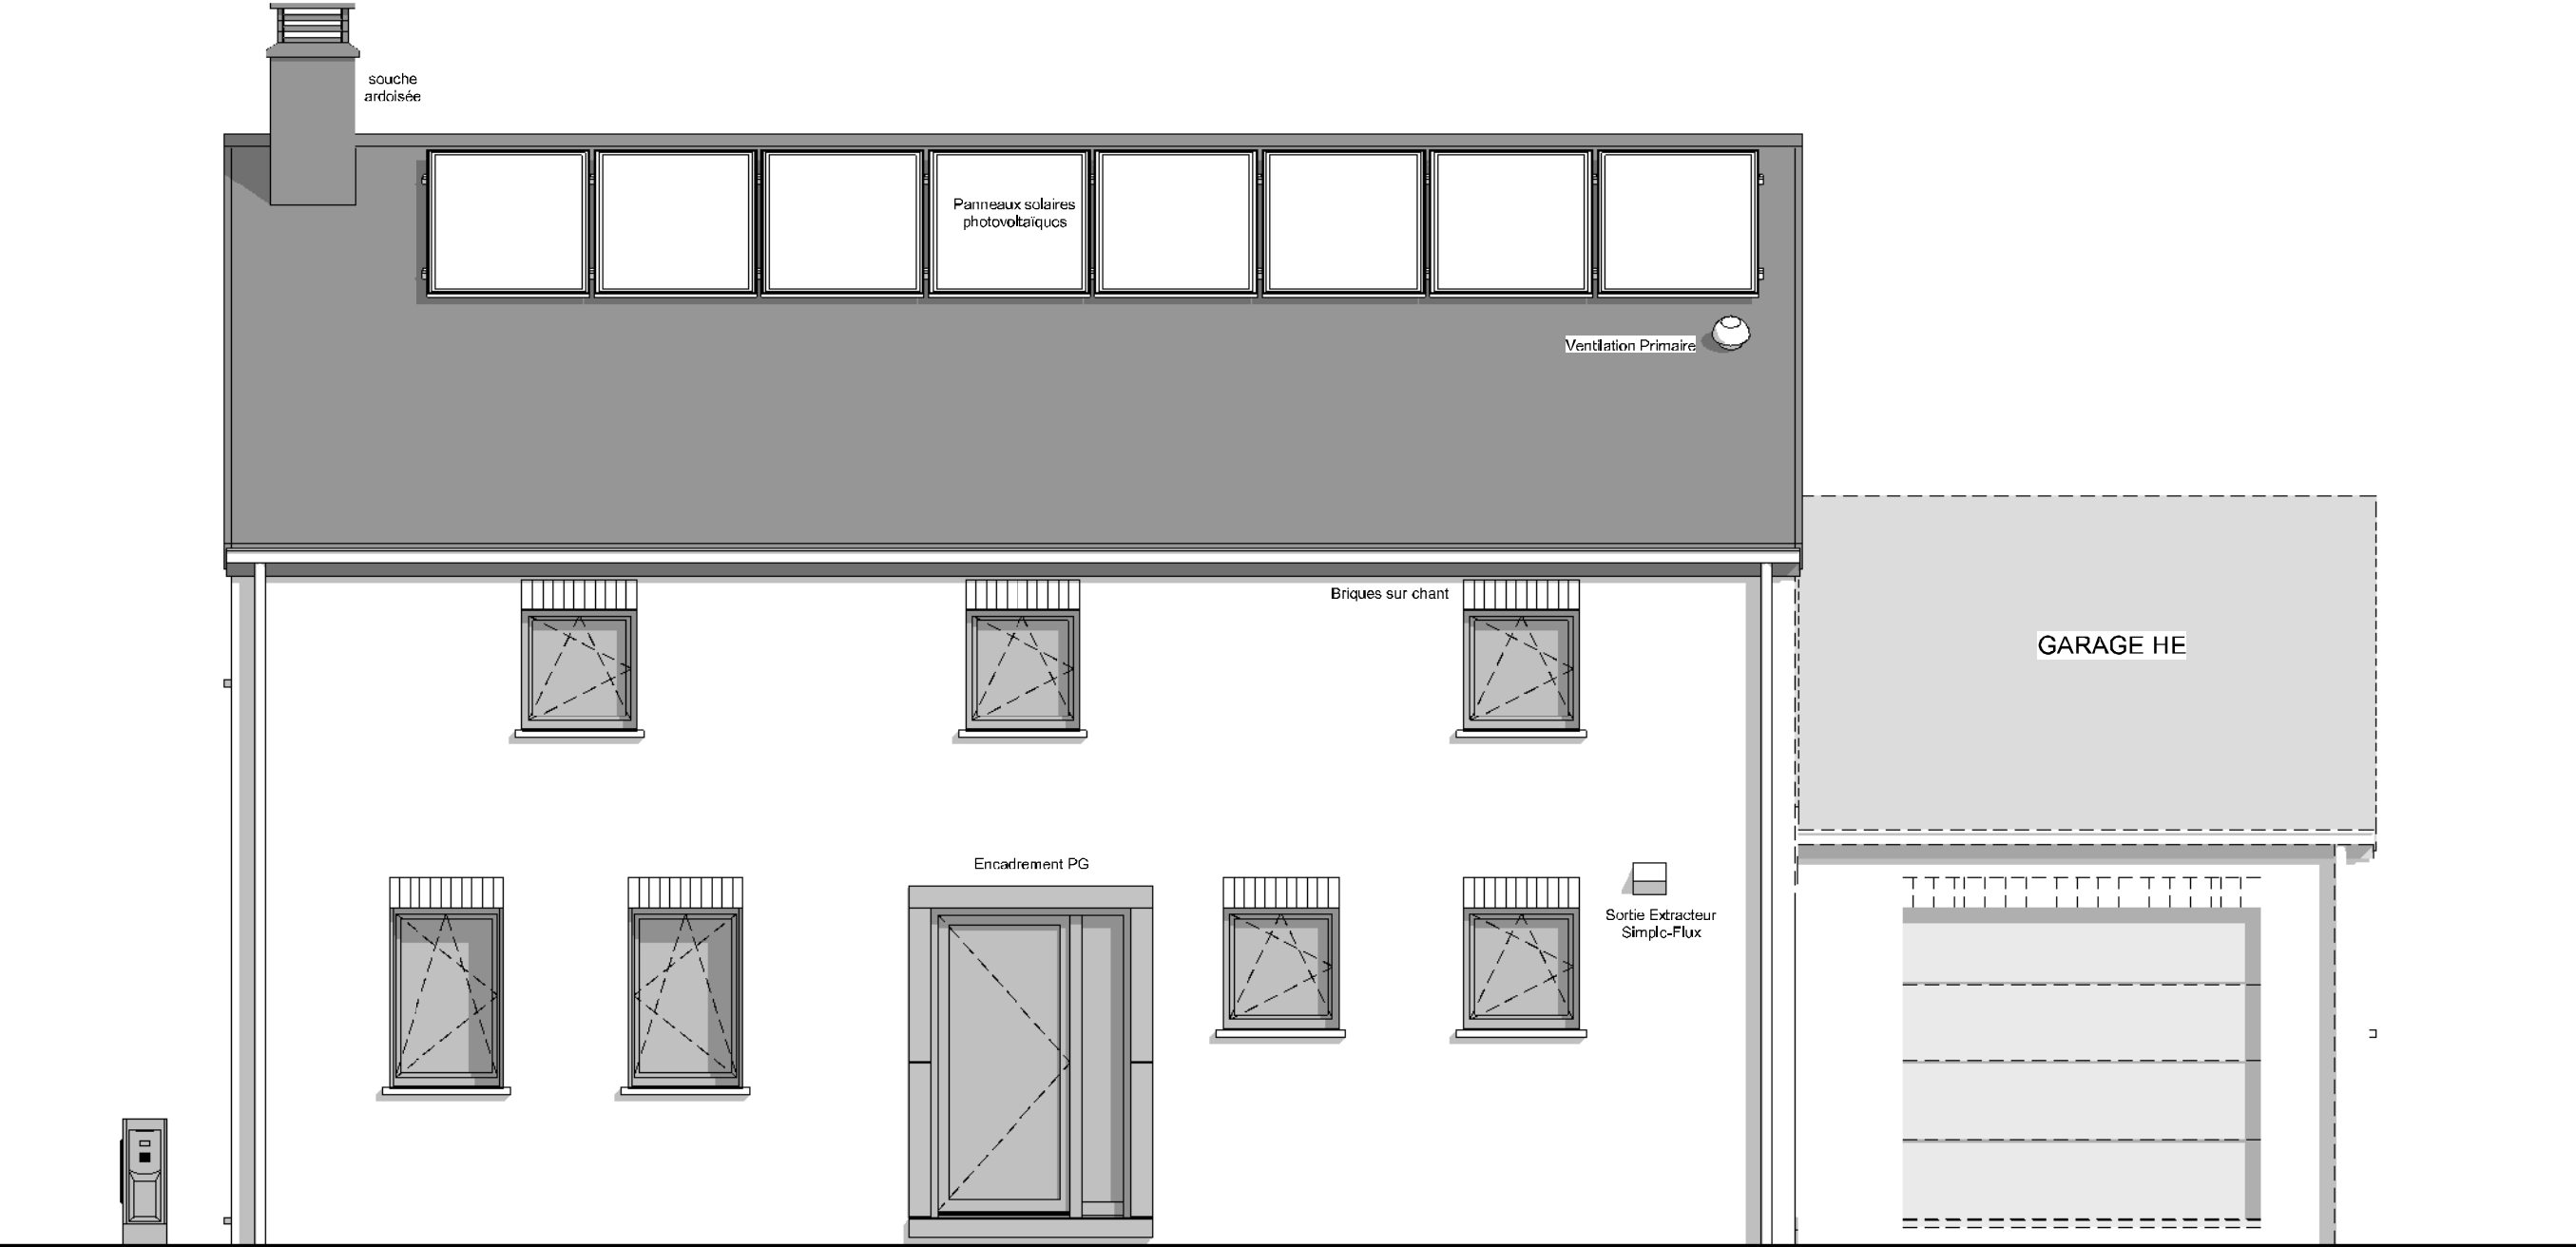

FACADE AVANT

|                            |            |           |      |
|----------------------------|------------|-----------|------|
| AP.01- 240099/ALB/BEG/MACA |            |           |      |
| Date :                     | 28/03/2024 | Echelle : | 1/50 |



Le présent projet reste la propriété de la S.A. THOMAS & PIRON. Il est protégé par la législation en matière de création et ne peut en aucun cas faire l'objet d'une copie même partielle sans l'autorisation de l'auteur.

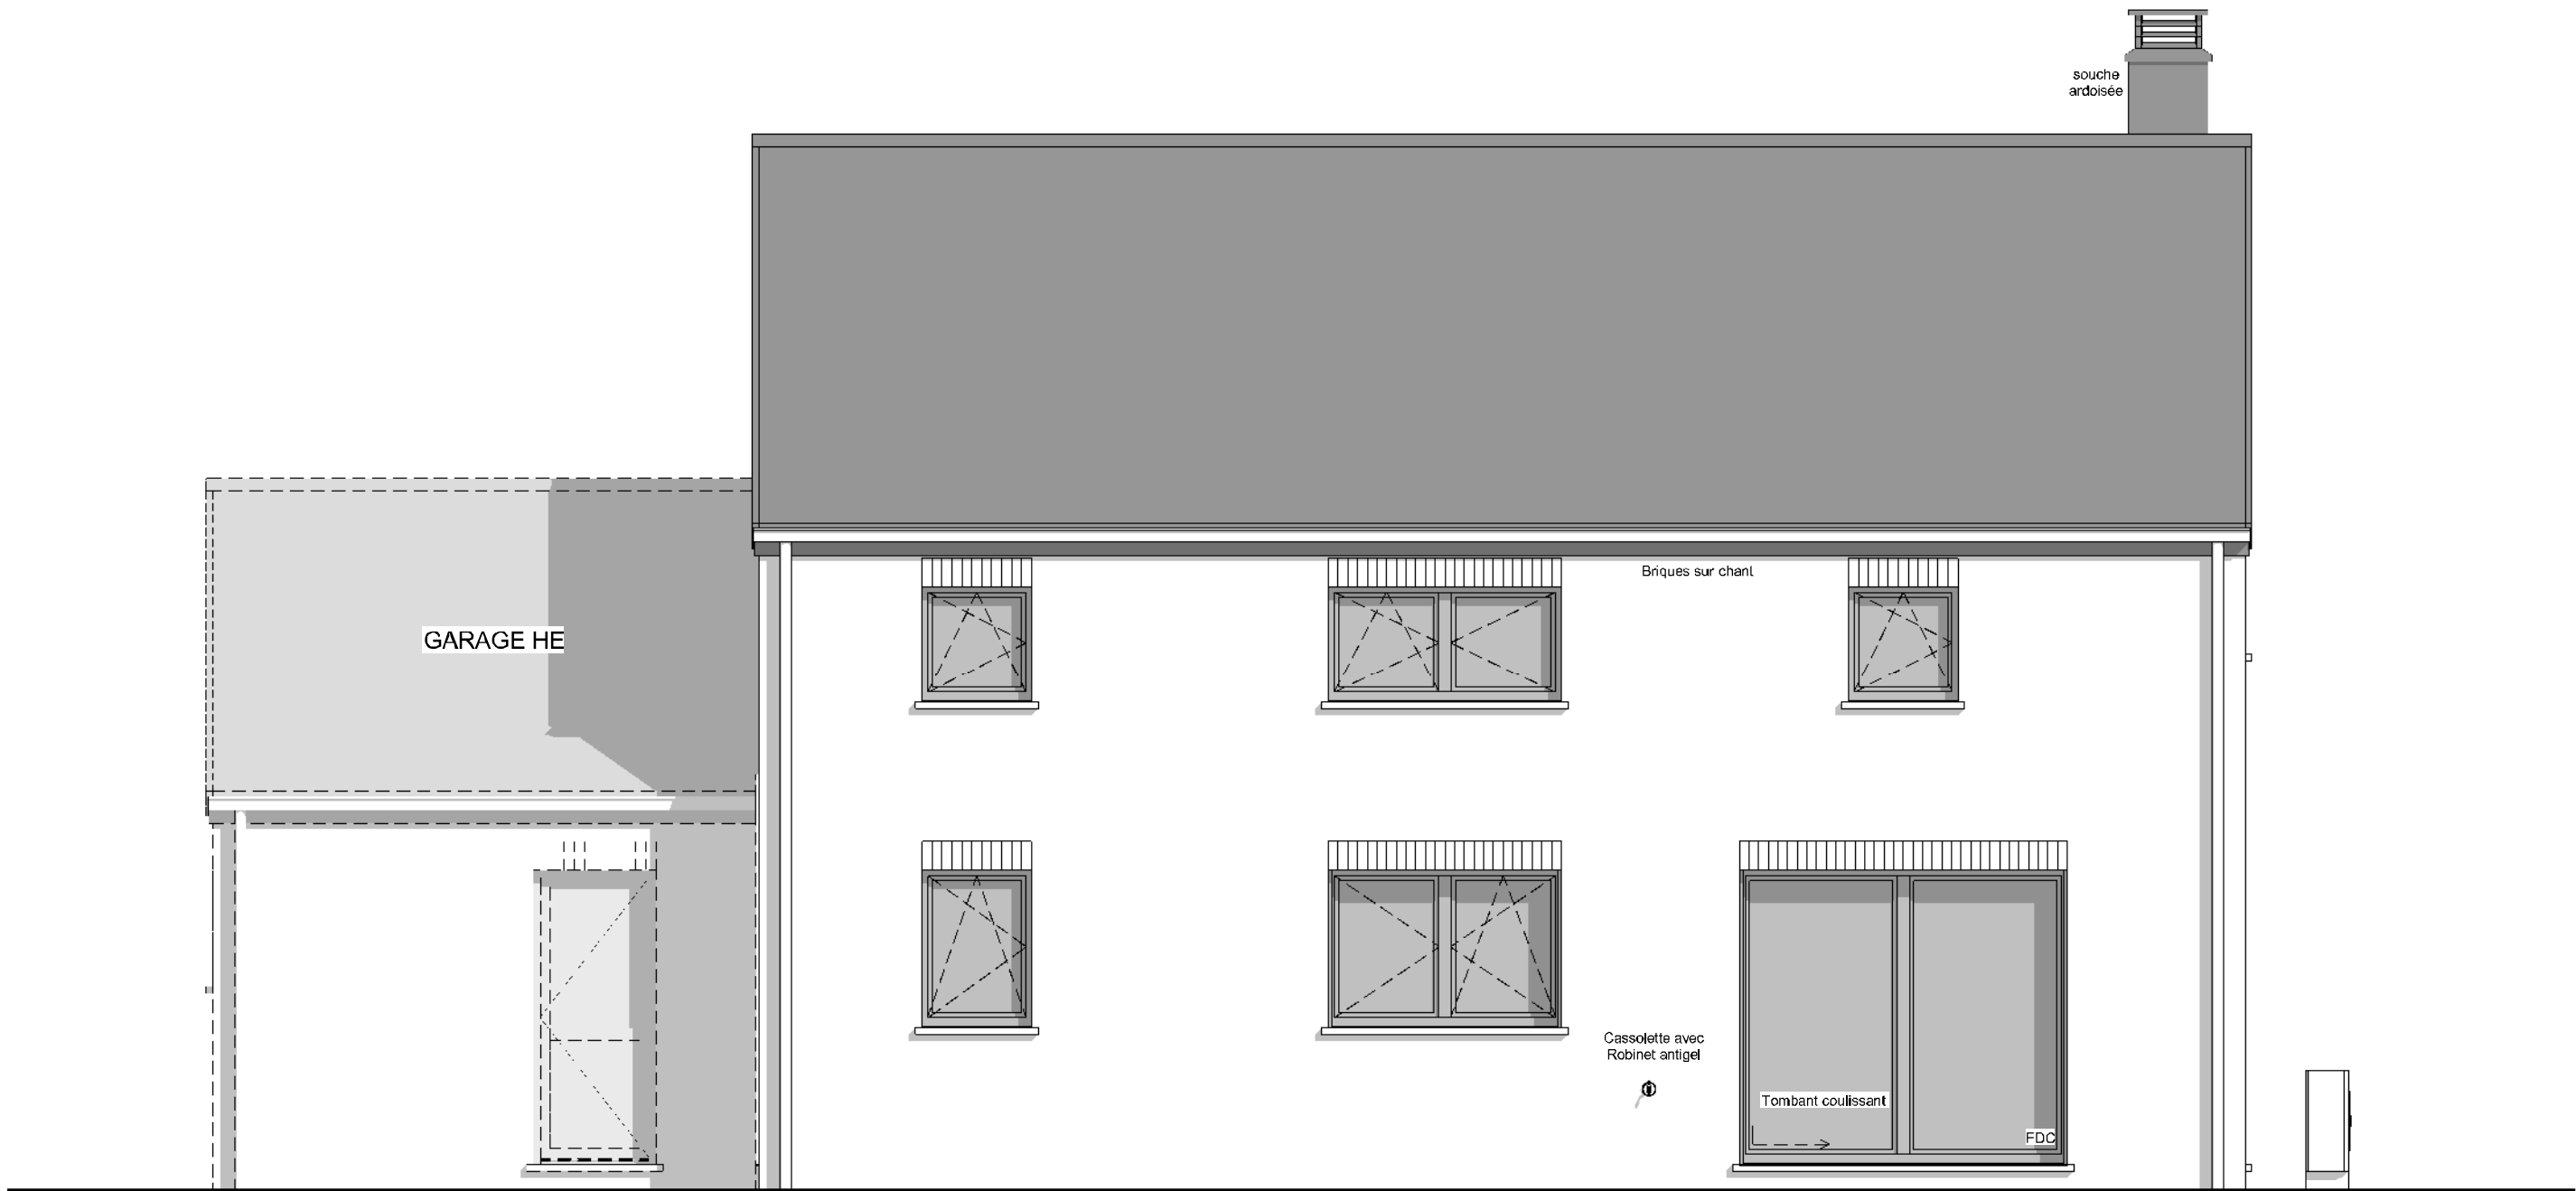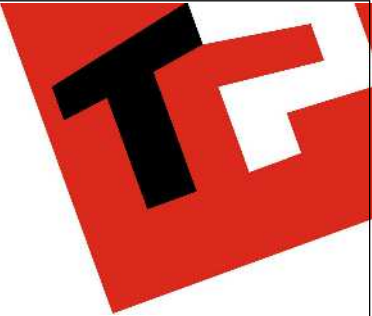

FACADE ARRIERE

|                            |            |           |      |
|----------------------------|------------|-----------|------|
| AP.01- 240099/ALB/BEG/MACA |            |           |      |
| Date :                     | 28/03/2024 | Echelle : | 1/50 |



Le présent projet reste la propriété de la S.A. THOMAS & PIRON. Il est protégé par la législation en matière de création et ne peut en aucun cas faire l'objet d'une copie même partielle sans l'autorisation de l'auteur.

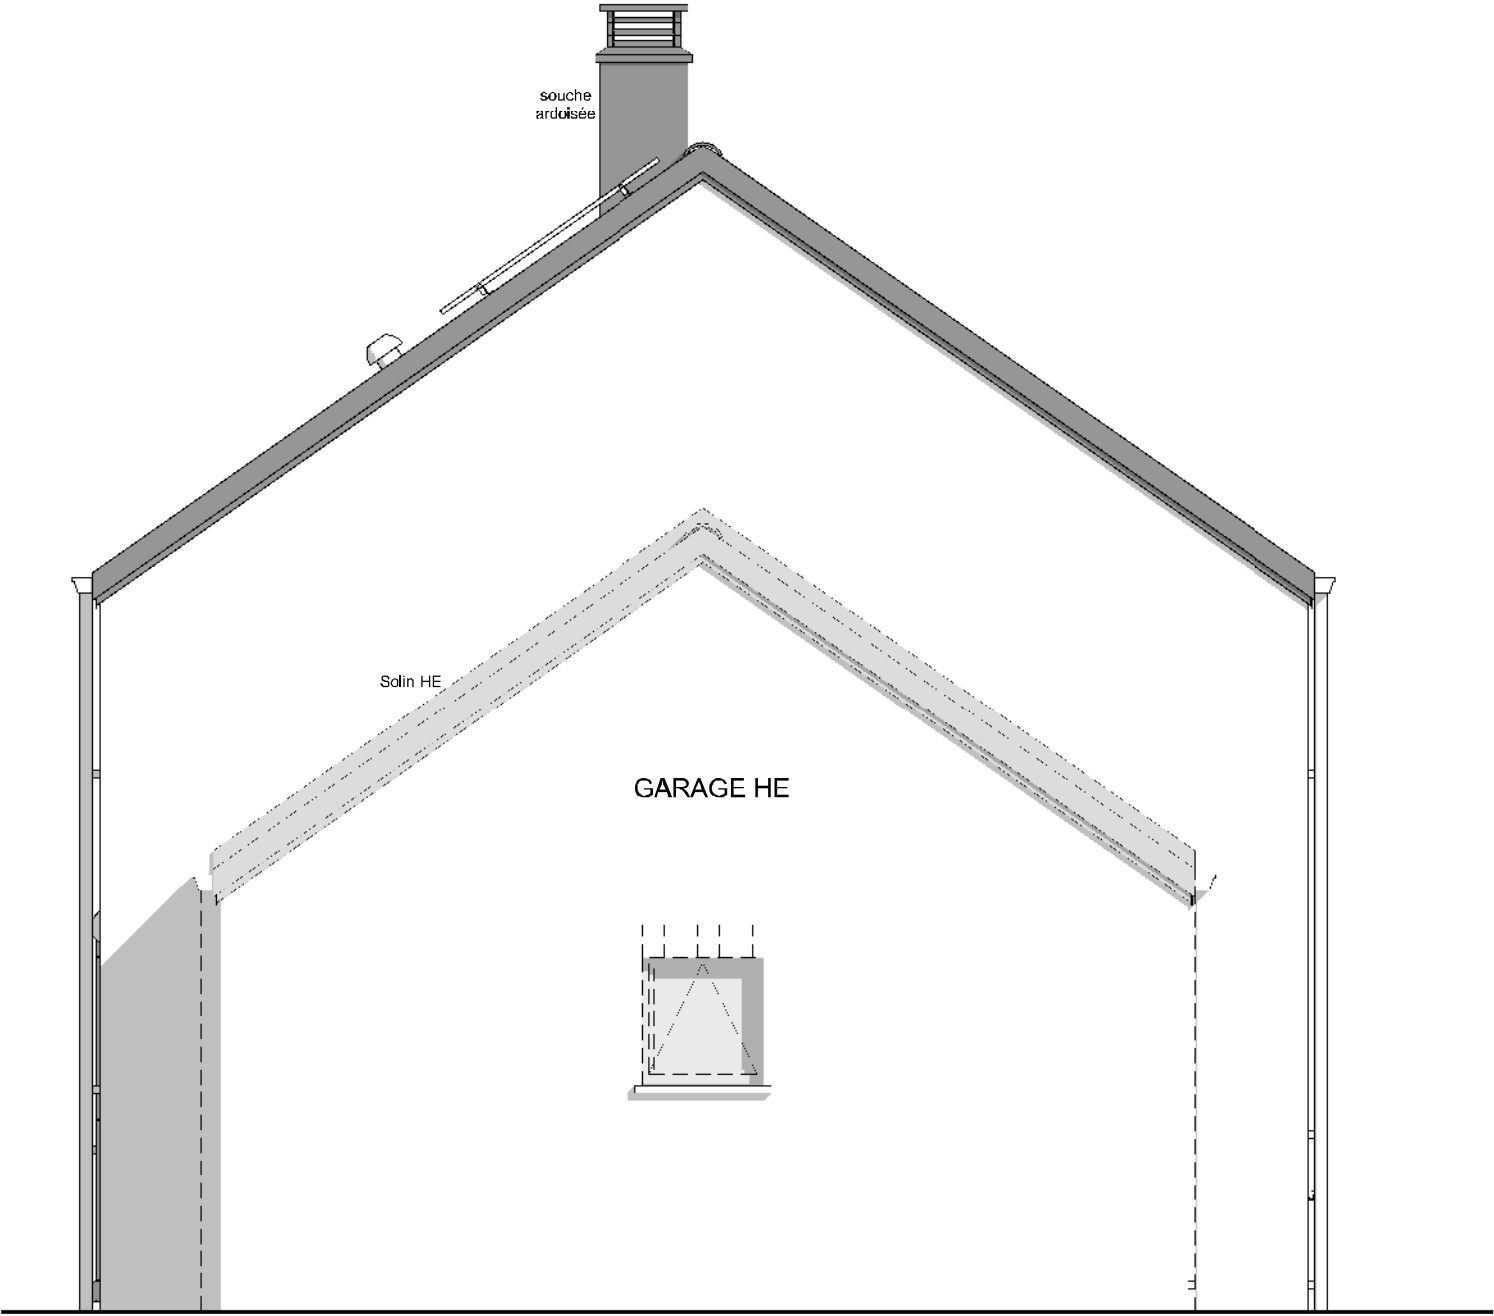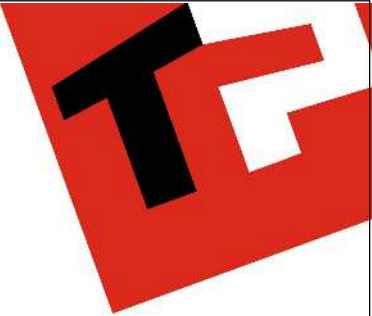

PIGNON DROIT

|                            |            |           |      |
|----------------------------|------------|-----------|------|
| AP.01- 240099/ALB/BEG/MACA |            |           |      |
| Date :                     | 28/03/2024 | Echelle : | 1/50 |

Le présent projet reste la propriété de la S.A. THOMAS & PIRON. Il est protégé par la législation en matière de création et ne peut en aucun cas faire l'objet d'une copie même partielle sans l'autorisation de l'auteur.

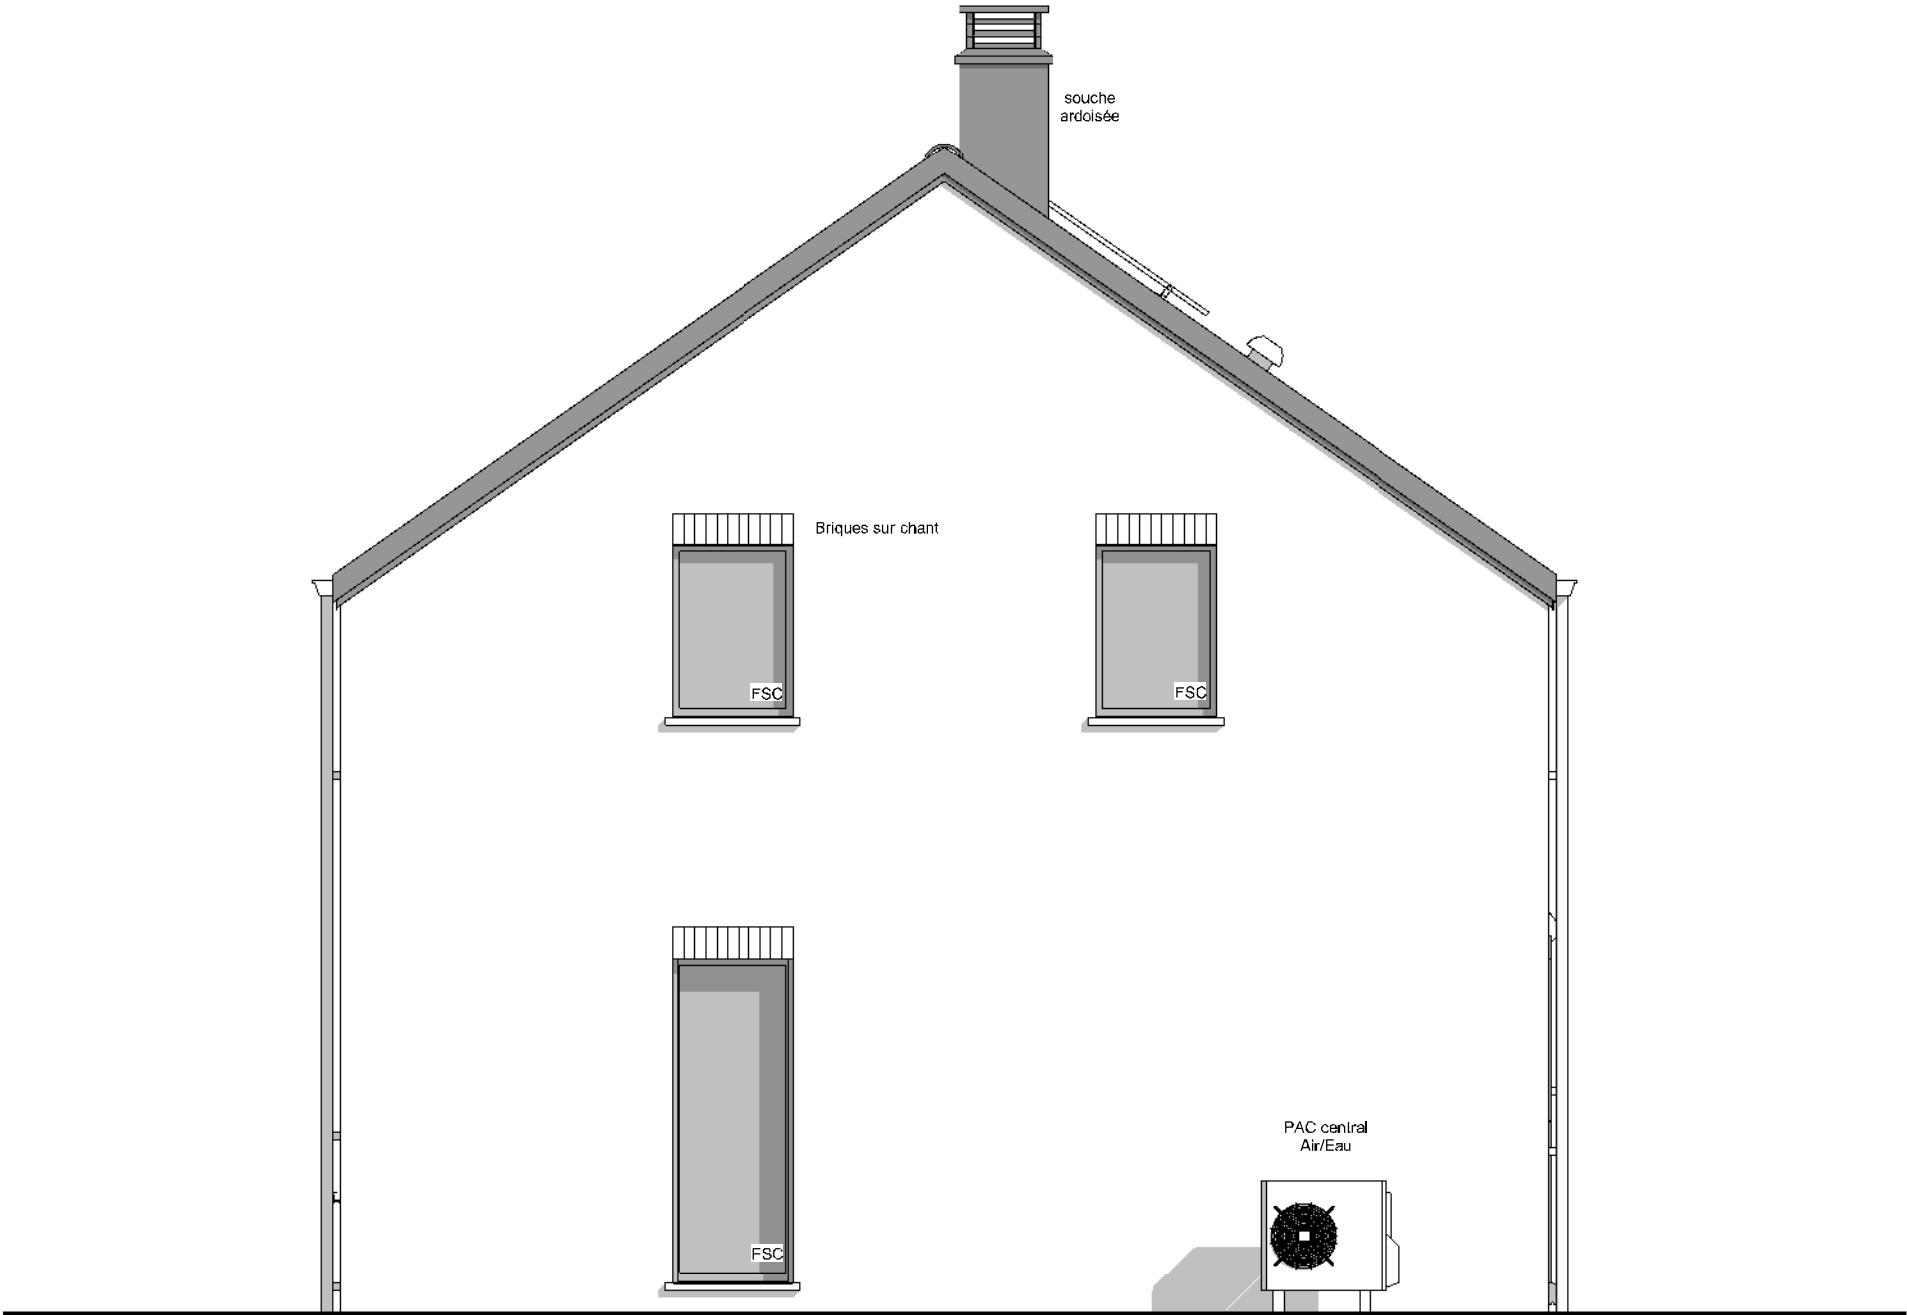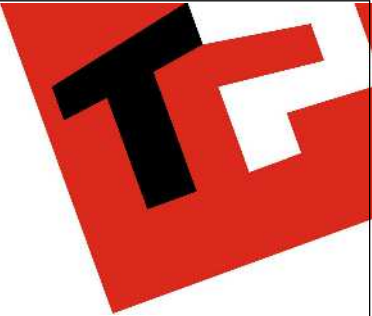

PIGNON GAUCHE

|                            |            |           |      |
|----------------------------|------------|-----------|------|
| AP.01- 240099/ALB/BEG/MACA |            |           |      |
| Date :                     | 28/03/2024 | Echelle : | 1/50 |

Le présent projet reste la propriété de la S.A. THOMAS & PIRON. Il est protégé par la législation en matière de création et ne peut en aucun cas faire l'objet d'une copie même partielle sans l'autorisation de l'auteur.