

Mr & Mme UGJLANIN - ROLET

Projet de construction d'une habitation à GHISLENGHIEN



Image à titre d'illustration, non contractuelle.



PERSPECTIVE

AP-260263-01-UGJLANIN-LOJU-VACH	
Date :	22/05/2026
Echelle :	

Le présent projet reste la propriété de la S.A. THOMAS & PIRON . Il est protégé par la législation en matière de création et ne peut en aucun cas faire l'objet d'une copie même partielle sans l'autorisation de l'auteur .

Mr & Mme UGJLANIN - ROLET

Projet de construction d'une habitation à GHISLENGHIEN



Image à titre d'illustration, non contractuelle.



PERSPECTIVE

AP-260263-01-UGJLANIN-LOJU-VACH	
Date :	22/05/2026
Echelle :	

Le présent projet reste la propriété de la S.A. THOMAS & PIRON . Il est protégé par la législation en matière de création et ne peut en aucun cas faire l'objet d'une copie même partielle sans l'autorisation de l'auteur .

Mr & Mme UGJLANIN - ROLET

Projet de construction d'une habitation à GHISLENGHIEN



Image à titre d'illustration, non contractuelle.



PERSPECTIVE

AP-260263-01-UGJLANIN-LOJU-VACH	
Date :	22/05/2026
Echelle :	

Le présent projet reste la propriété de la S.A. THOMAS & PIRON . Il est protégé par la législation en matière de création et ne peut en aucun cas faire l'objet d'une copie même partielle sans l'autorisation de l'auteur .

Mr & Mme UGJLANIN - ROLET

Projet de construction d'une habitation à GHISLENGHIEN



Image à titre d'illustration, non contractuelle.



Le présent projet reste la propriété de la S.A. THOMAS & PIRON. Il est protégé par la législation en matière de création et ne peut en aucun cas faire l'objet d'une copie même partielle sans l'autorisation de l'auteur.




PERSPECTIVE

AP-260263-01-UGJLANIN-LOJU-VACH	
Date :	22/05/2026
Echelle :	

Mr & Mme UGJLANIN - ROLET

Projet de construction d'une habitation à GHISLENGHIEN

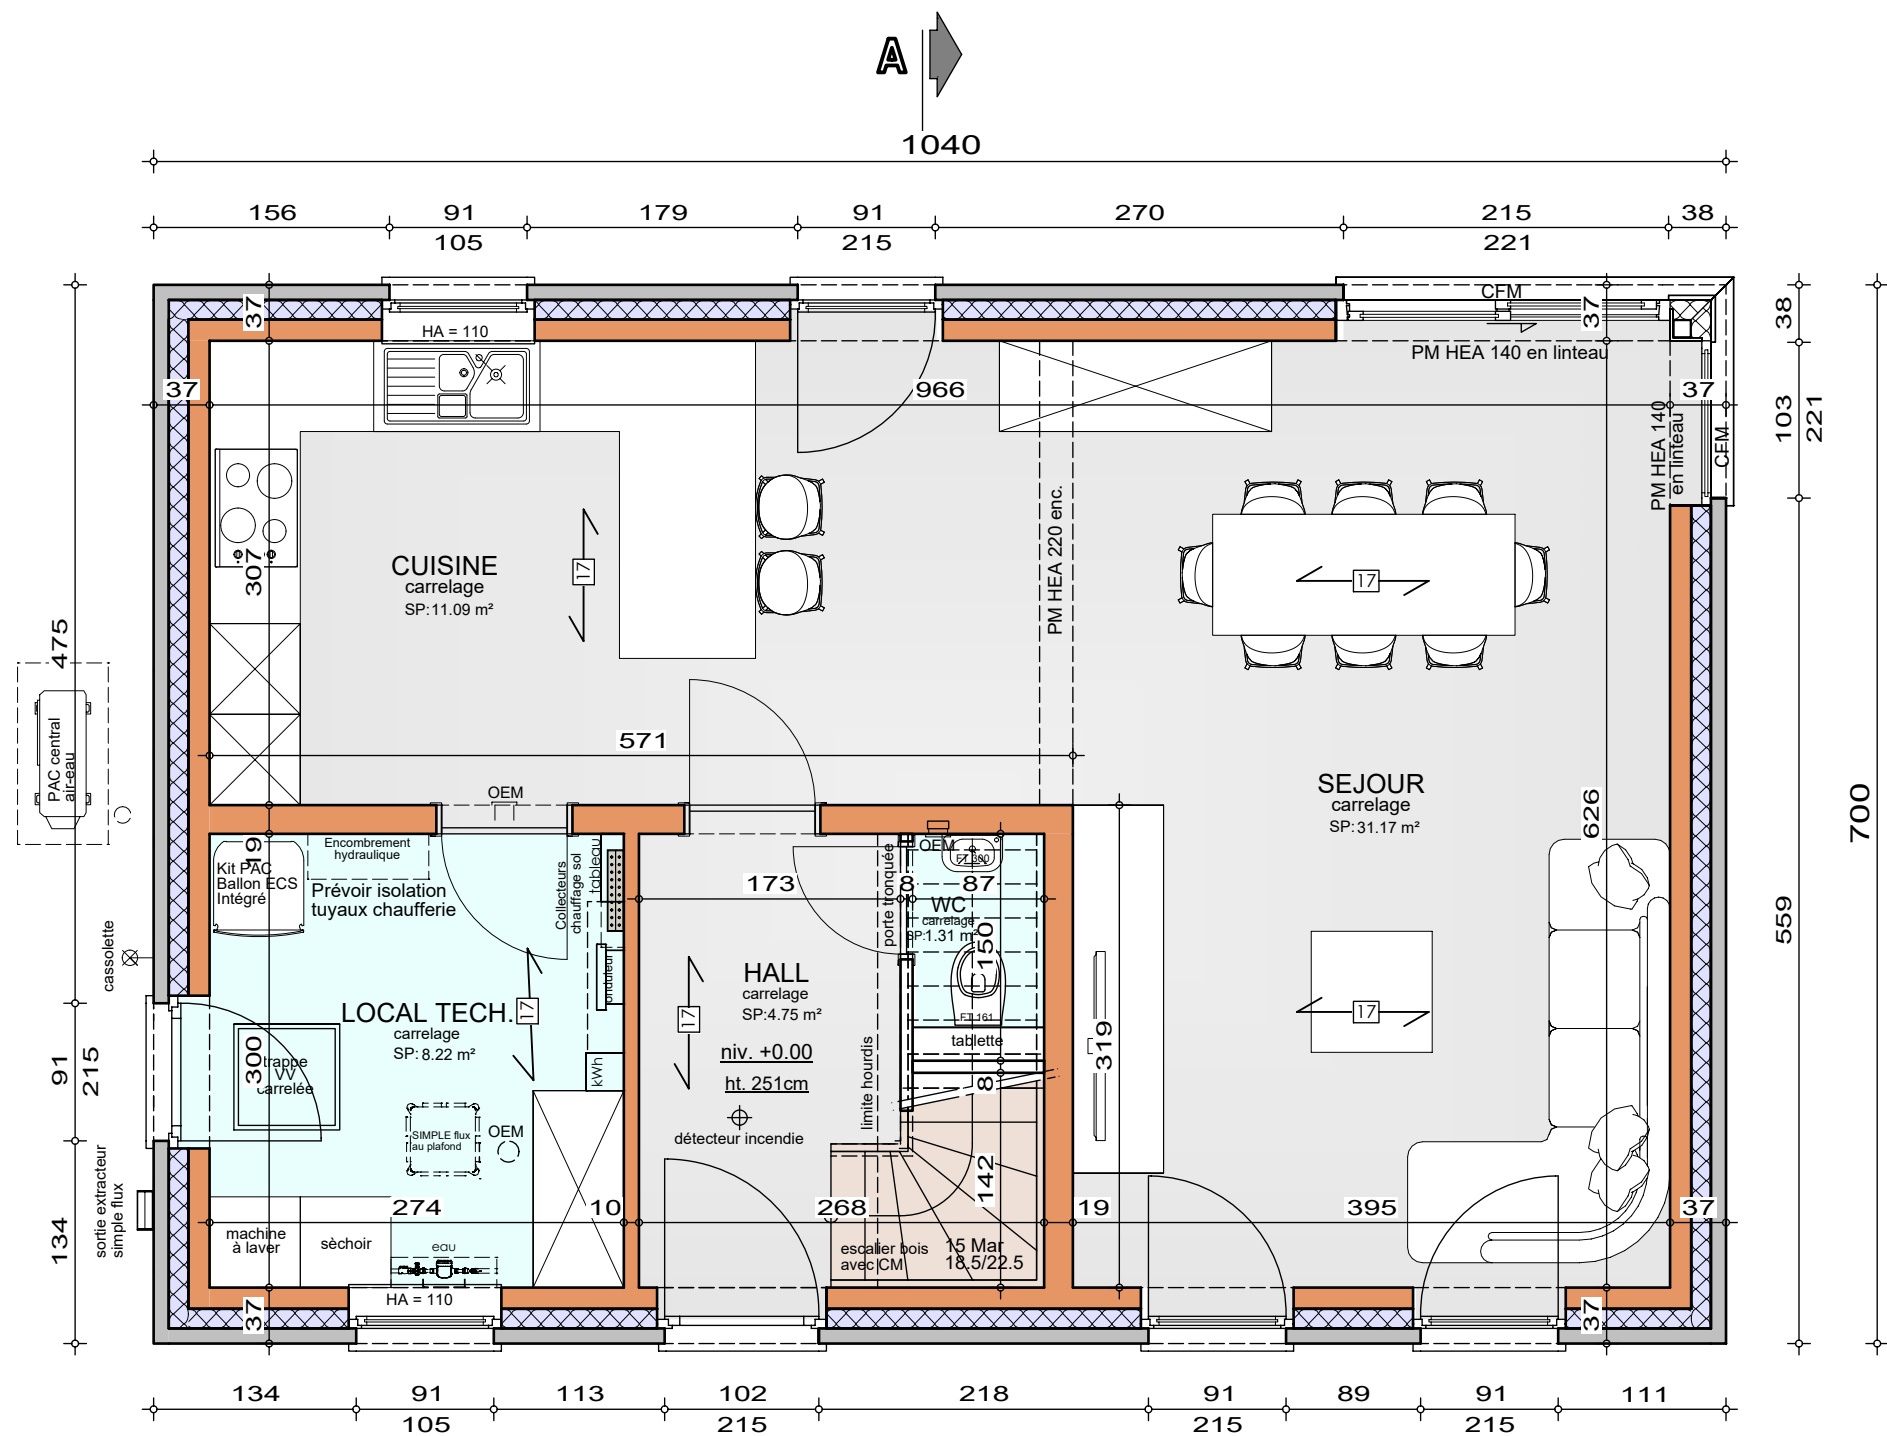

Système de chauffage :

Chauffage sol sur tout le niveau


REZ-DE-CHAUSSEE

AP-260263-01-UGJLANIN-LOJU-VACH

Date : 22/05/2026

Echelle : 1/50

Projet de construction d'une habitation à **GHISLENGHIEN**

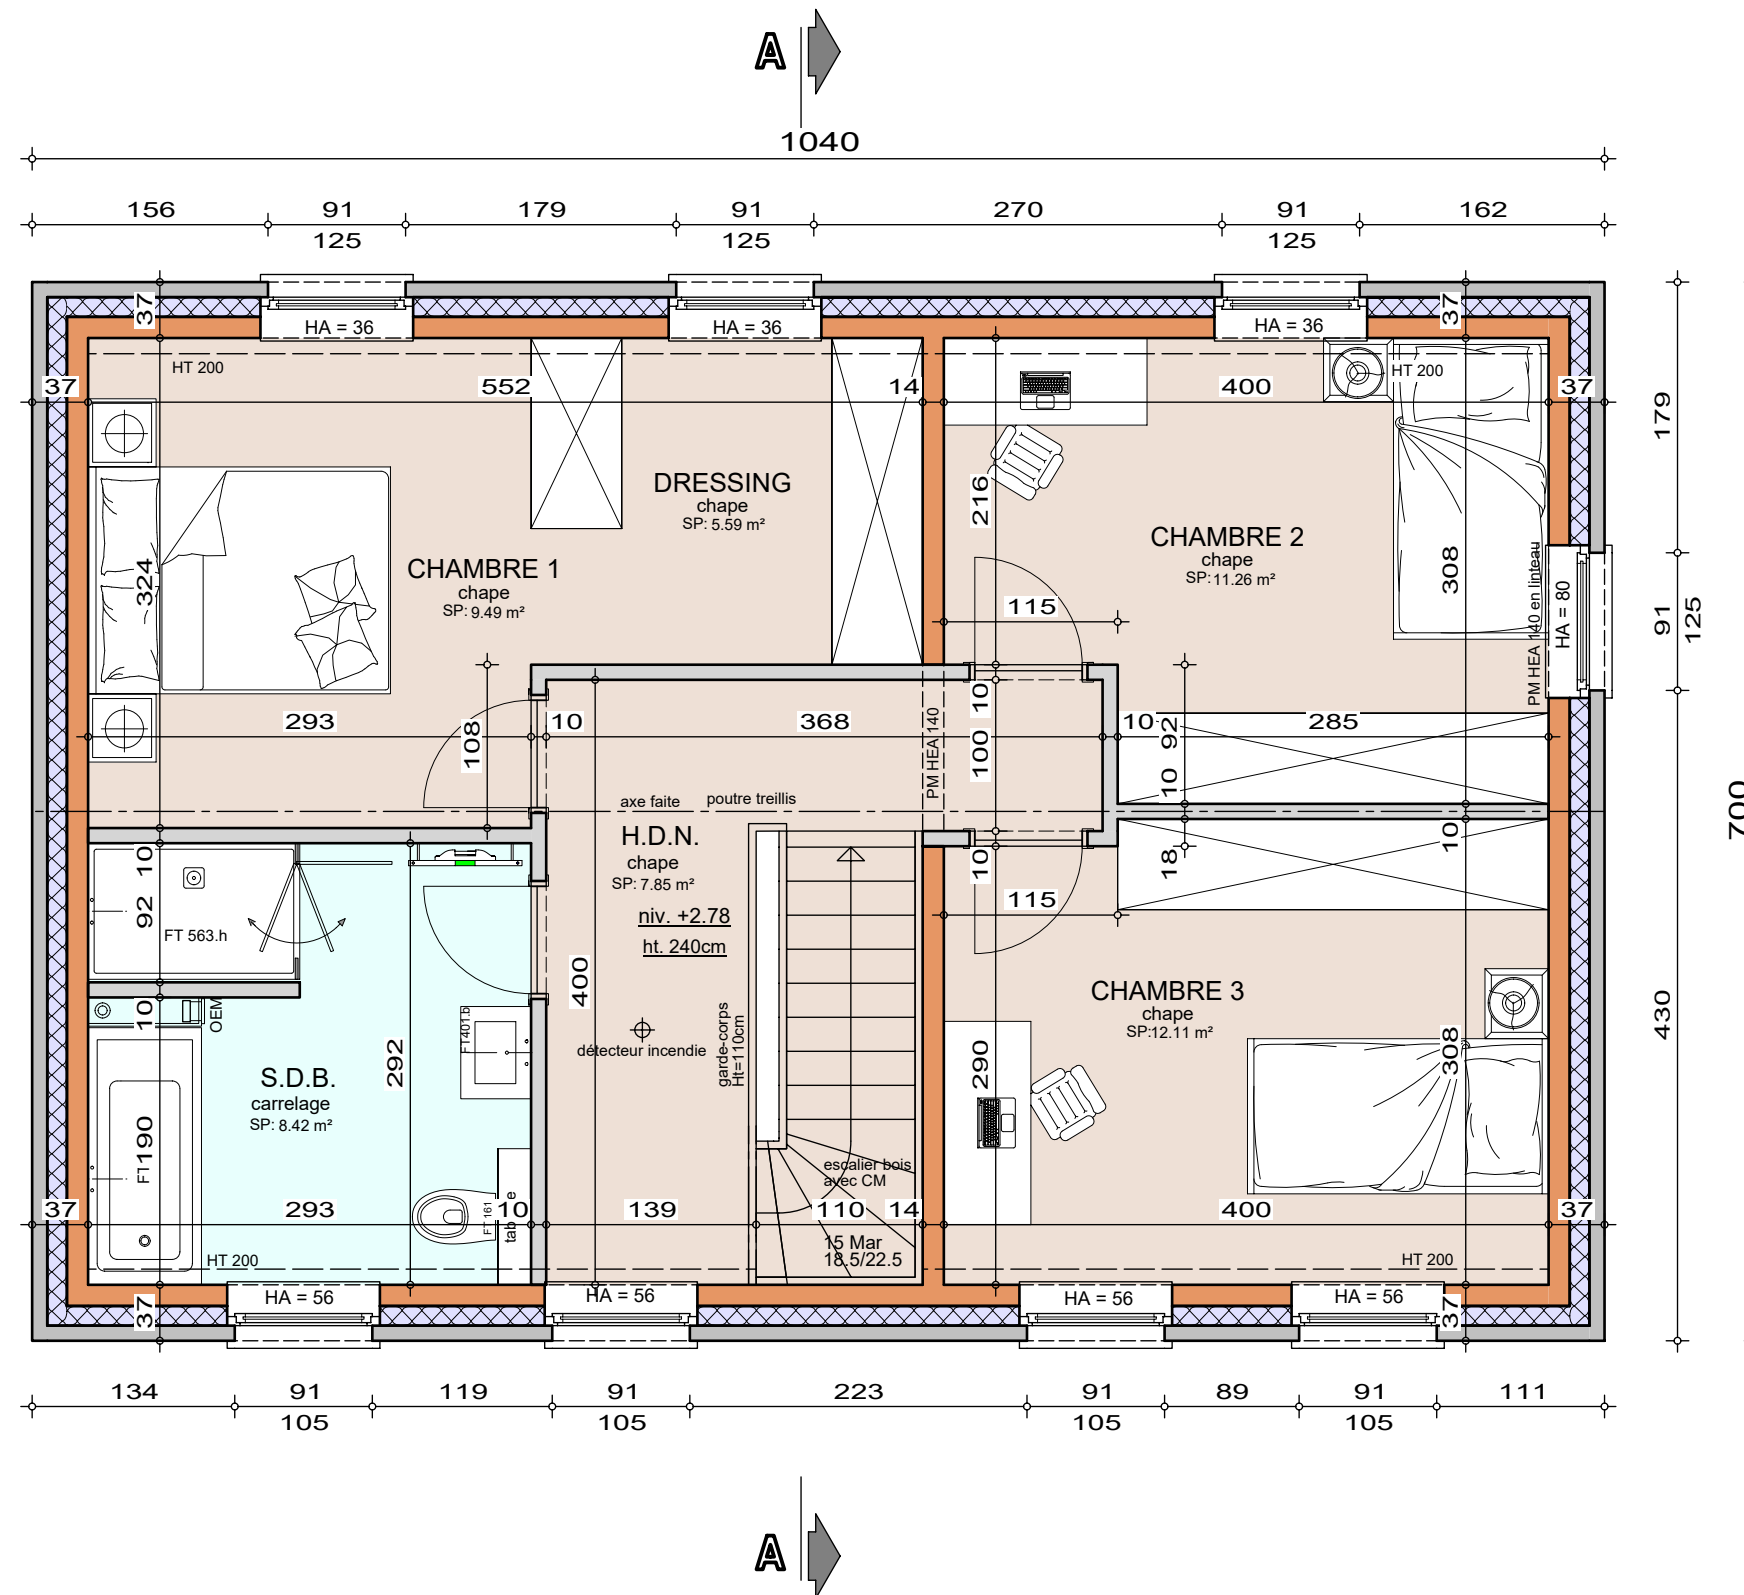

Le présent projet reste la propriété de la S.A. THOMAS & PIRON. Il est protégé par la législation en matière de création et ne peut en aucun cas faire l'objet d'une copie même partielle sans l'autorisation de l'auteur.




AP-260263-01-UGJLANIN-LOJU-VACH

Date : 22/05/2026

Echelle : 1/50

Mr & Mme UGJLANIN - ROLET

Projet de construction d'une habitation à GHISLENGHIEN

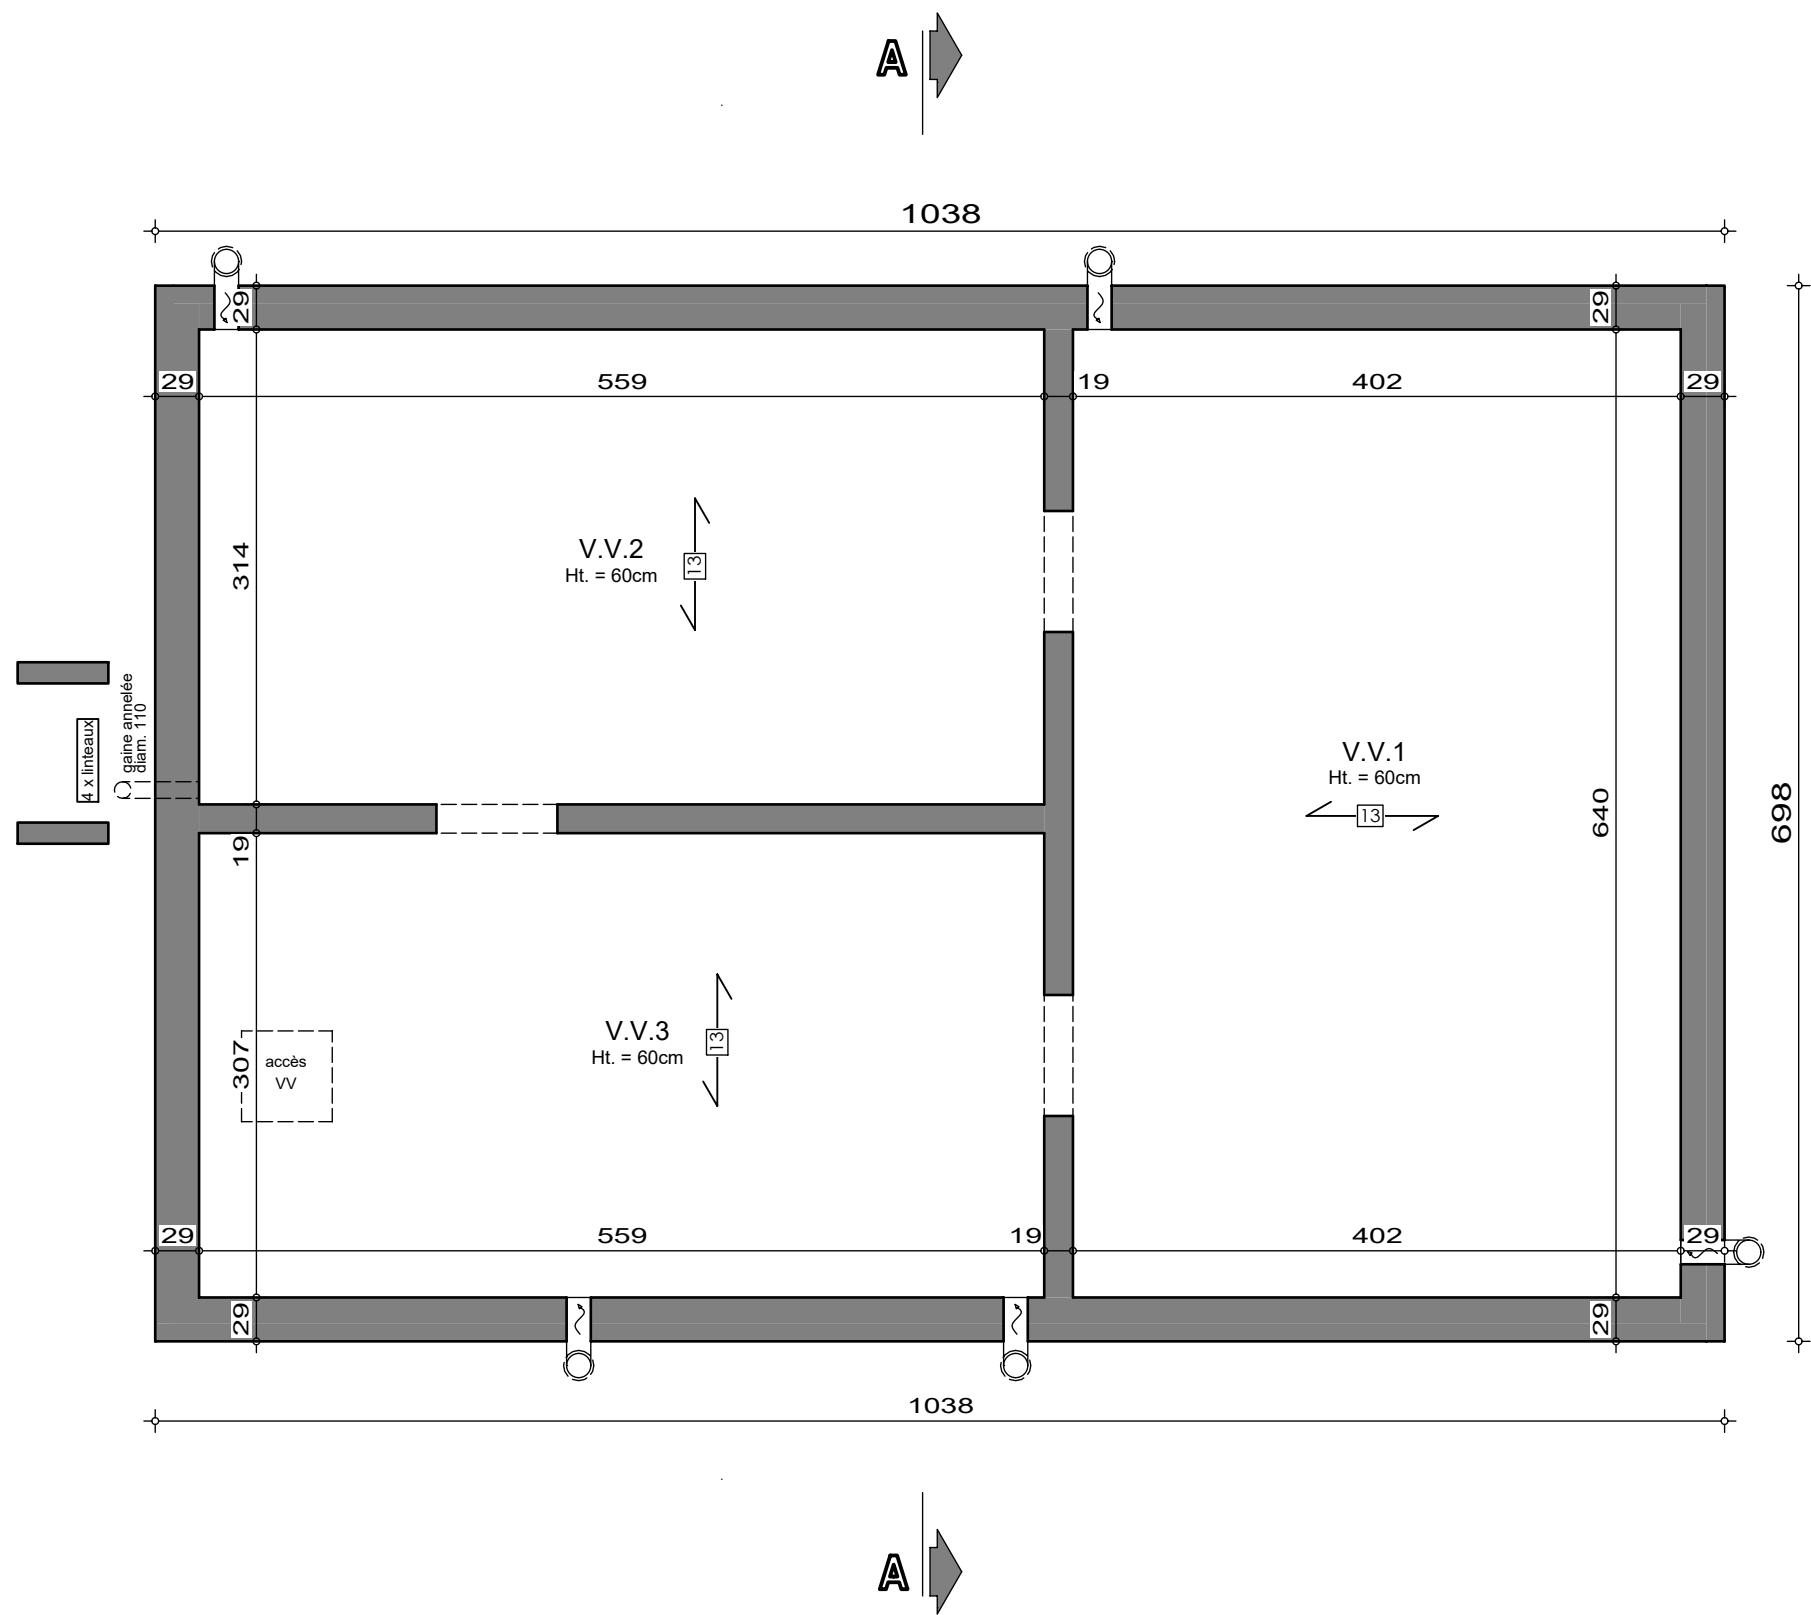


SOUS-SOL

AP-260263-01-UGJLANIN-LOJU-VACH	
Date :	22/05/2026
Echelle :	1/50

Mr & Mme UGJLANIN - ROLET

Projet de construction d'une habitation à GHISLENGHIEN

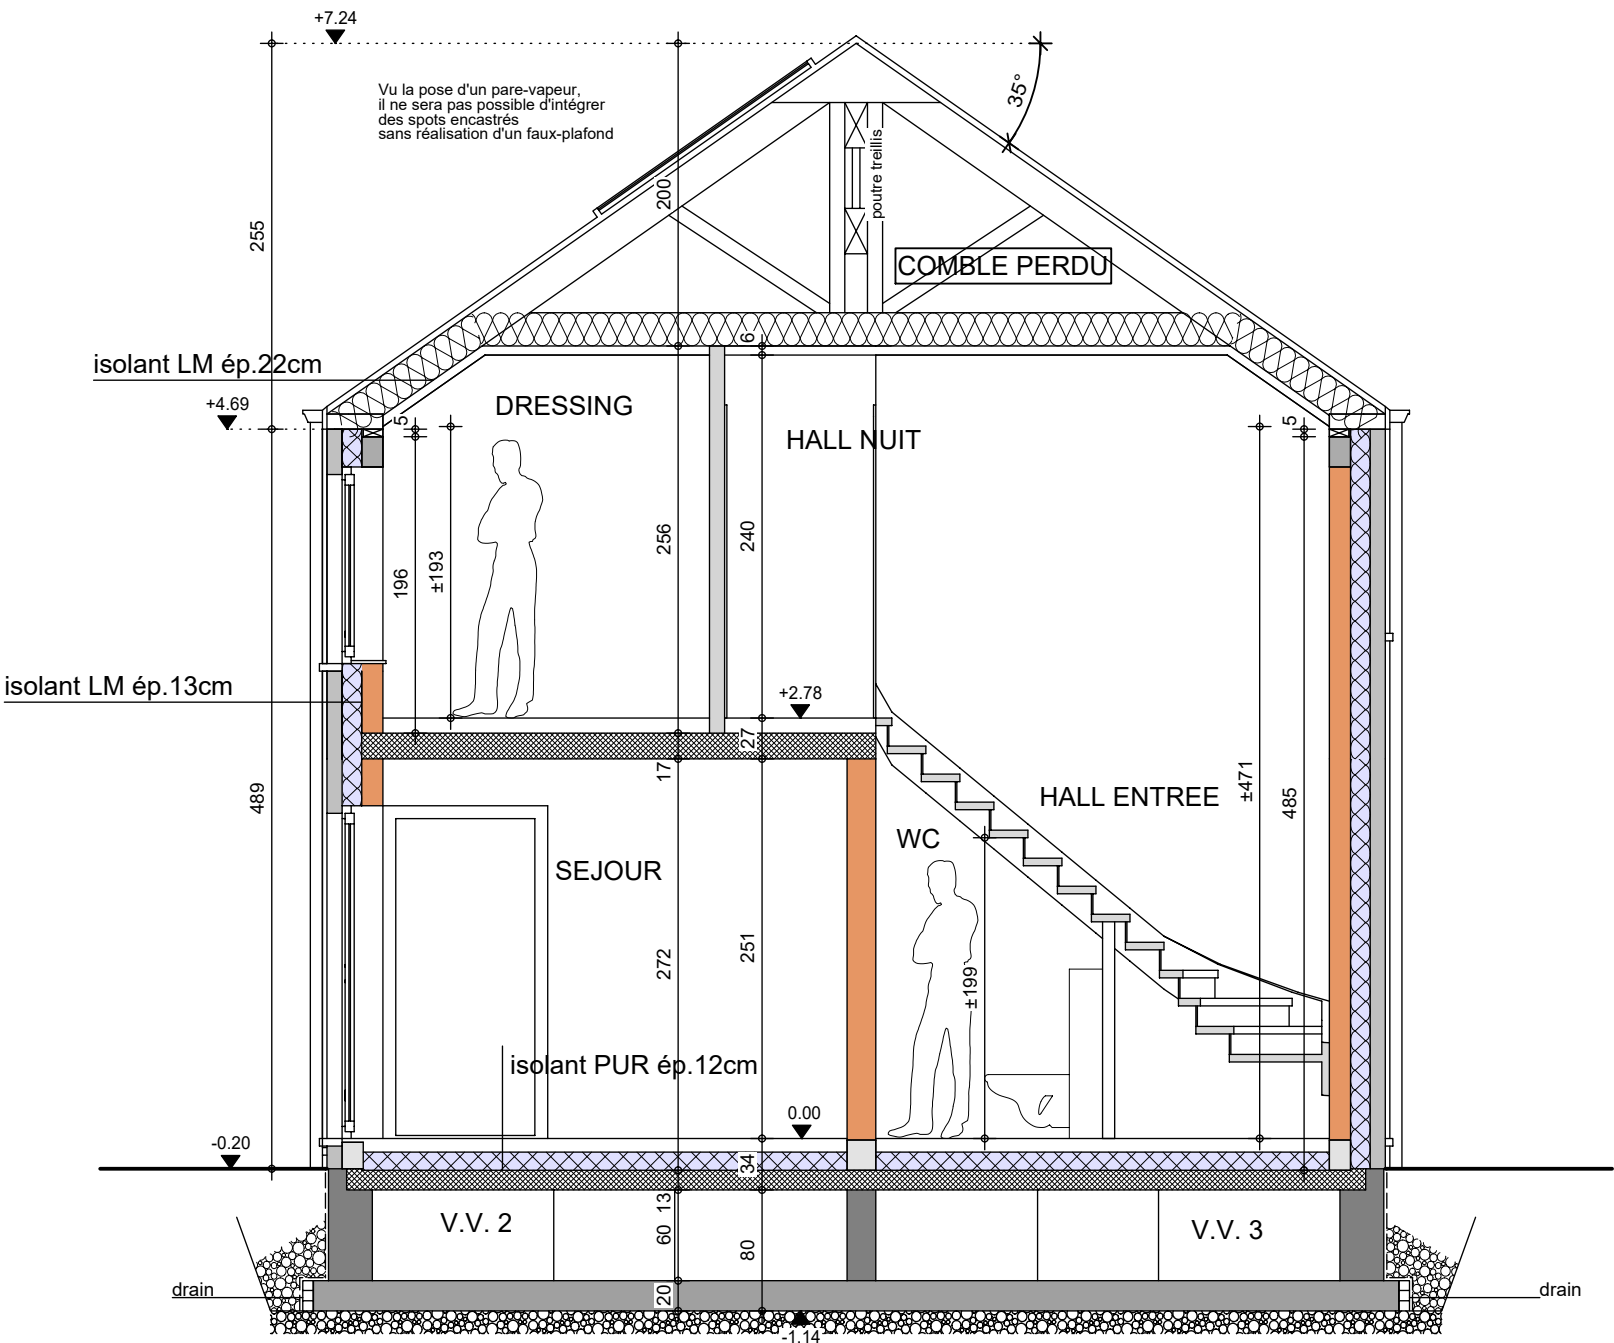

COUPE AA

AP-260263-01-UGJLANIN-LOJU-VACH	
Date :	22/05/2026
Echelle :	1/50

Mr & Mme UGJLANIN - ROLET

Projet de construction d'une habitation à GHISLENGHIEN



Image à titre d'illustration, non contractuelle.



FACADE AVANT

AP-260263-01-UGJLANIN-LOJU-VACH	
Date :	22/05/2026
Echelle :	

Le présent projet reste la propriété de la S.A. THOMAS & PIRON . Il est protégé par la législation en matière de création et ne peut en aucun cas faire l'objet d'une copie même partielle sans l'autorisation de l'auteur .

Mr & Mme UGJLANIN - ROLET

Projet de construction d'une habitation à GHISLENGHIEN



Image à titre d'illustration, non contractuelle.



FACADE ARRIERE

AP-260263-01-UGJLANIN-LOJU-VACH	
Date :	22/05/2026
Echelle :	

Le présent projet reste la propriété de la S.A. THOMAS & PIRON. Il est protégé par la législation en matière de création et ne peut en aucun cas faire l'objet d'une copie même partielle sans l'autorisation de l'auteur.

Mr & Mme UGJLANIN - ROLET

Projet de construction d'une habitation à GHISLENGHIEN

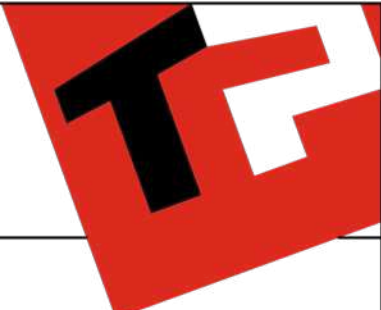


Image à titre d'illustration, non contractuelle.



FACADE GAUCHE

AP-260263-01-UGJLANIN-LOJU-VACH	
Date :	22/05/2026
Echelle :	

Le présent projet reste la propriété de la S.A. THOMAS & PIRON . Il est protégé par la législation en matière de création et ne peut en aucun cas faire l'objet d'une copie même partielle sans l'autorisation de l'auteur .

Mr & Mme UGJLANIN - ROLET

Projet de construction d'une habitation à GHISLENGHIEN



Image à titre d'illustration, non contractuelle.



FACADE DROITE

AP-260263-01-UGJLANIN-LOJU-VACH	
Date :	22/05/2026
Echelle :	

Le présent projet reste la propriété de la S.A. THOMAS & PIRON . Il est protégé par la législation en matière de création et ne peut en aucun cas faire l'objet d'une copie même partielle sans l'autorisation de l'auteur .