




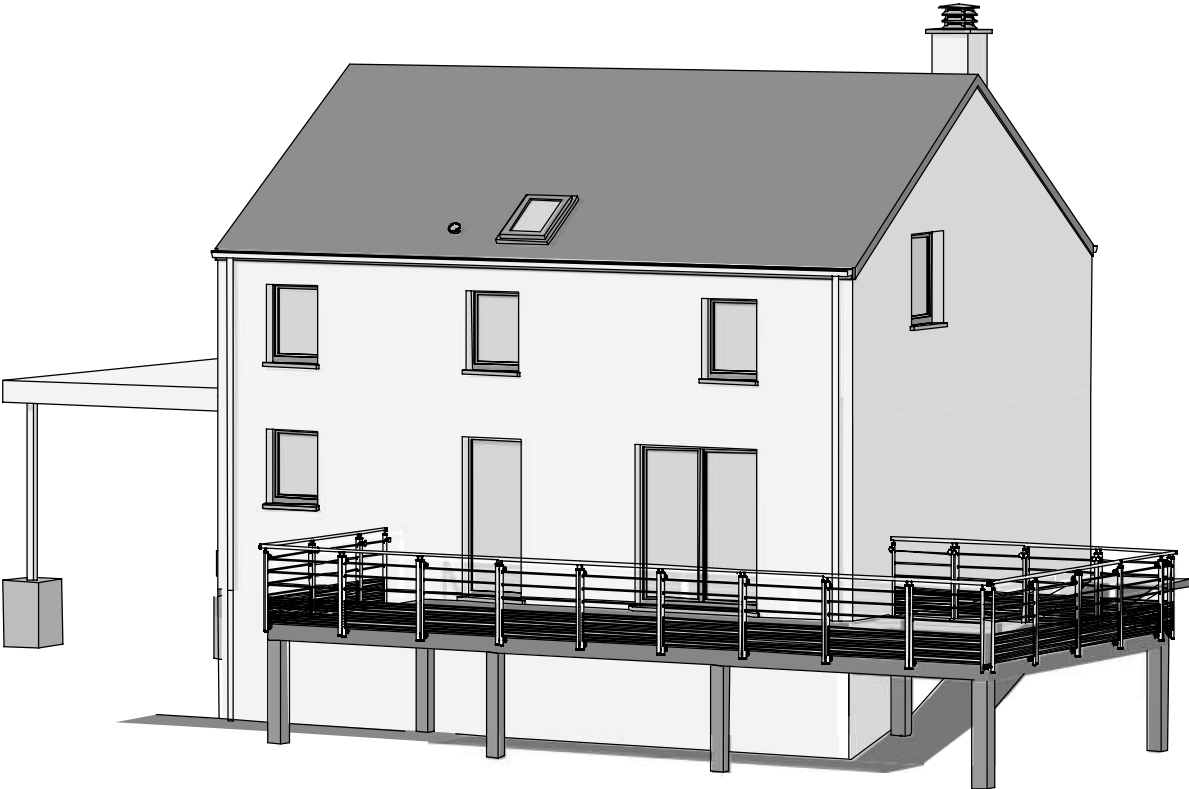

PERSPECTIVES

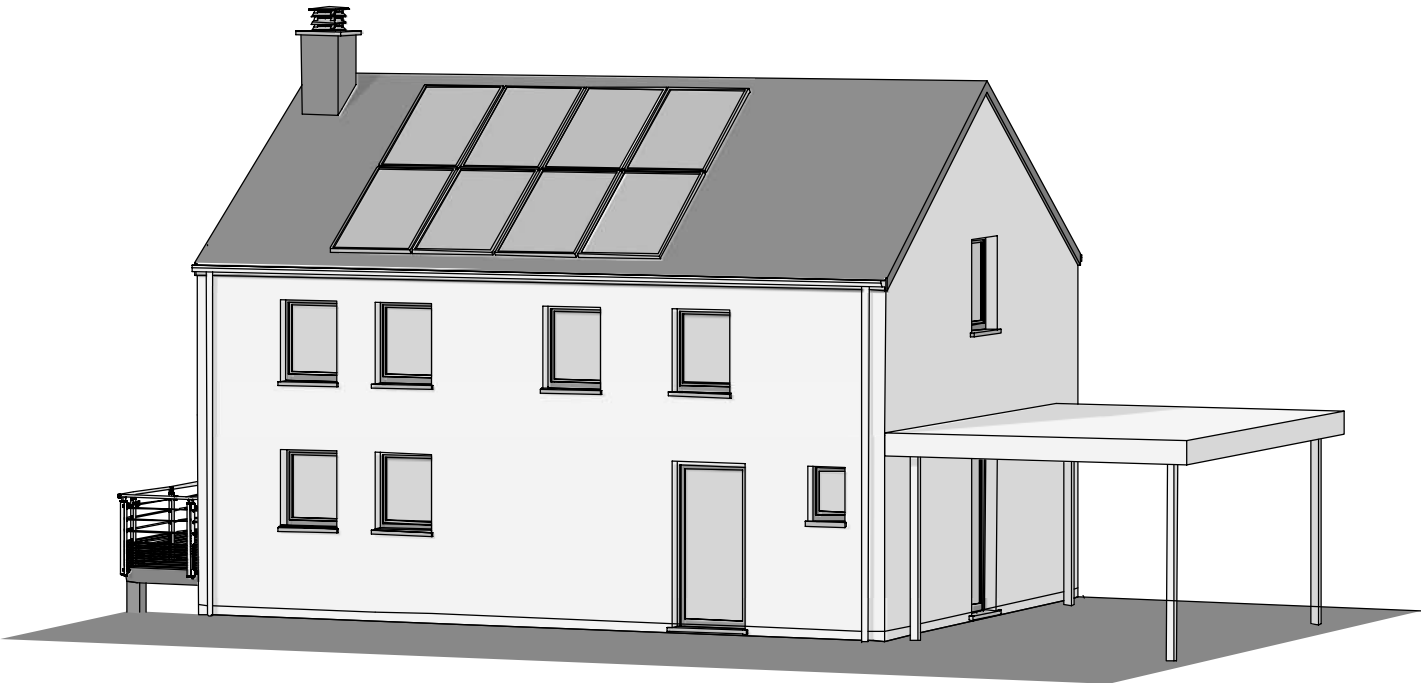


Fondations terrasse HE

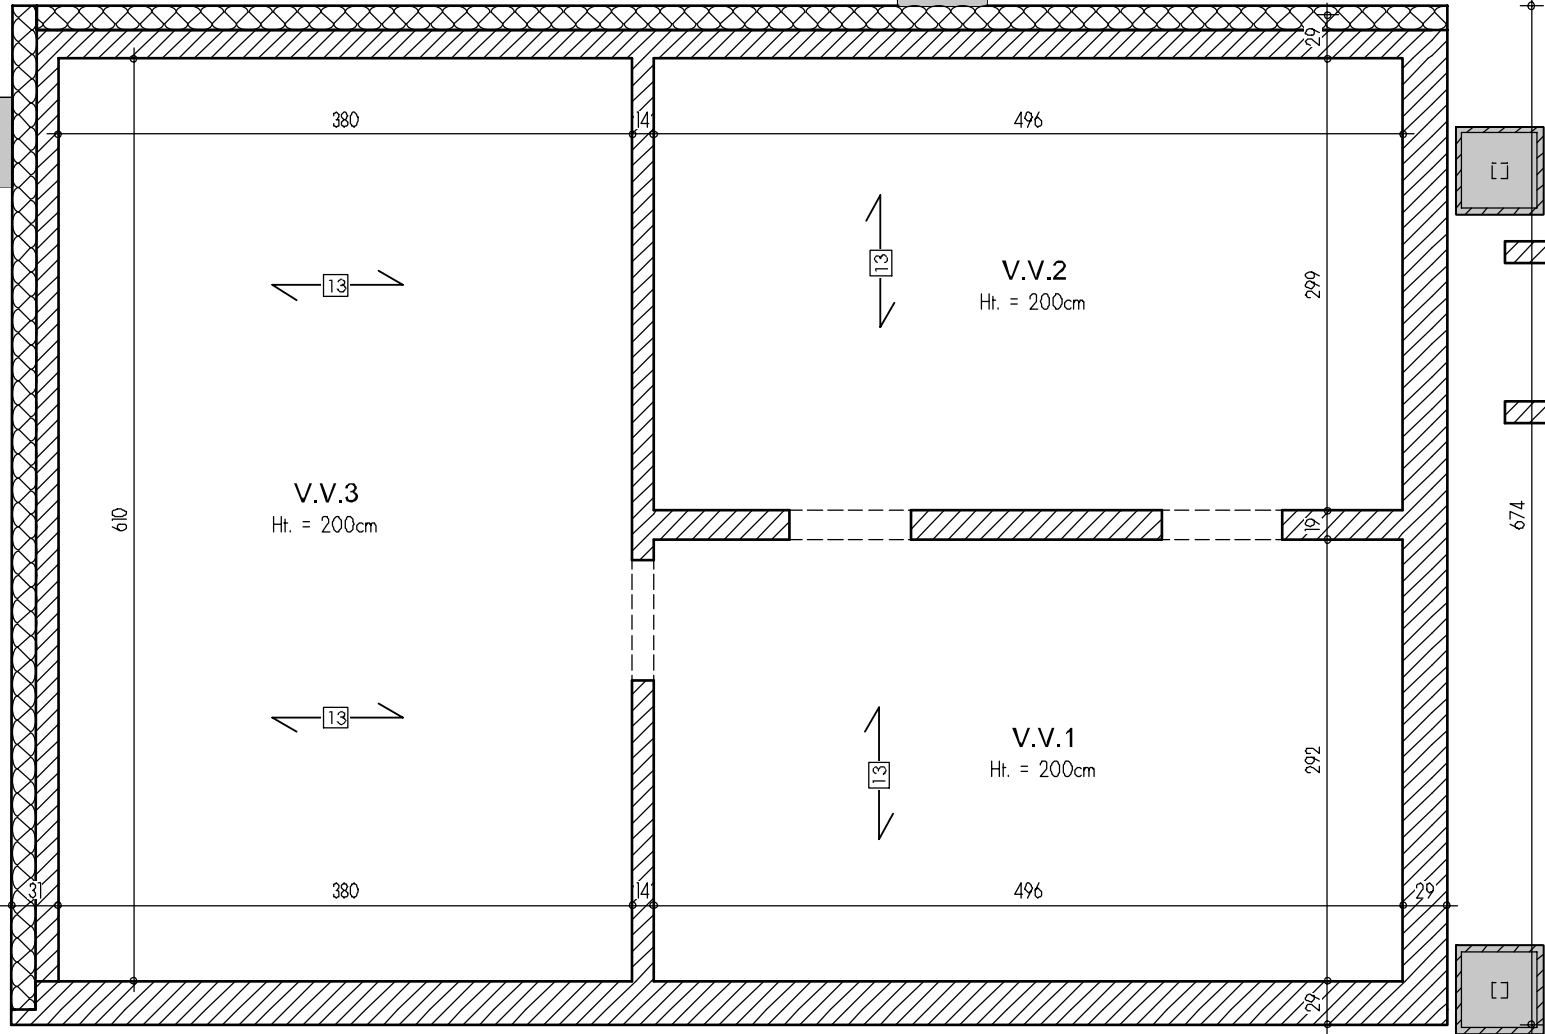


Fondations carport HE




PLAN SOUS-SOL


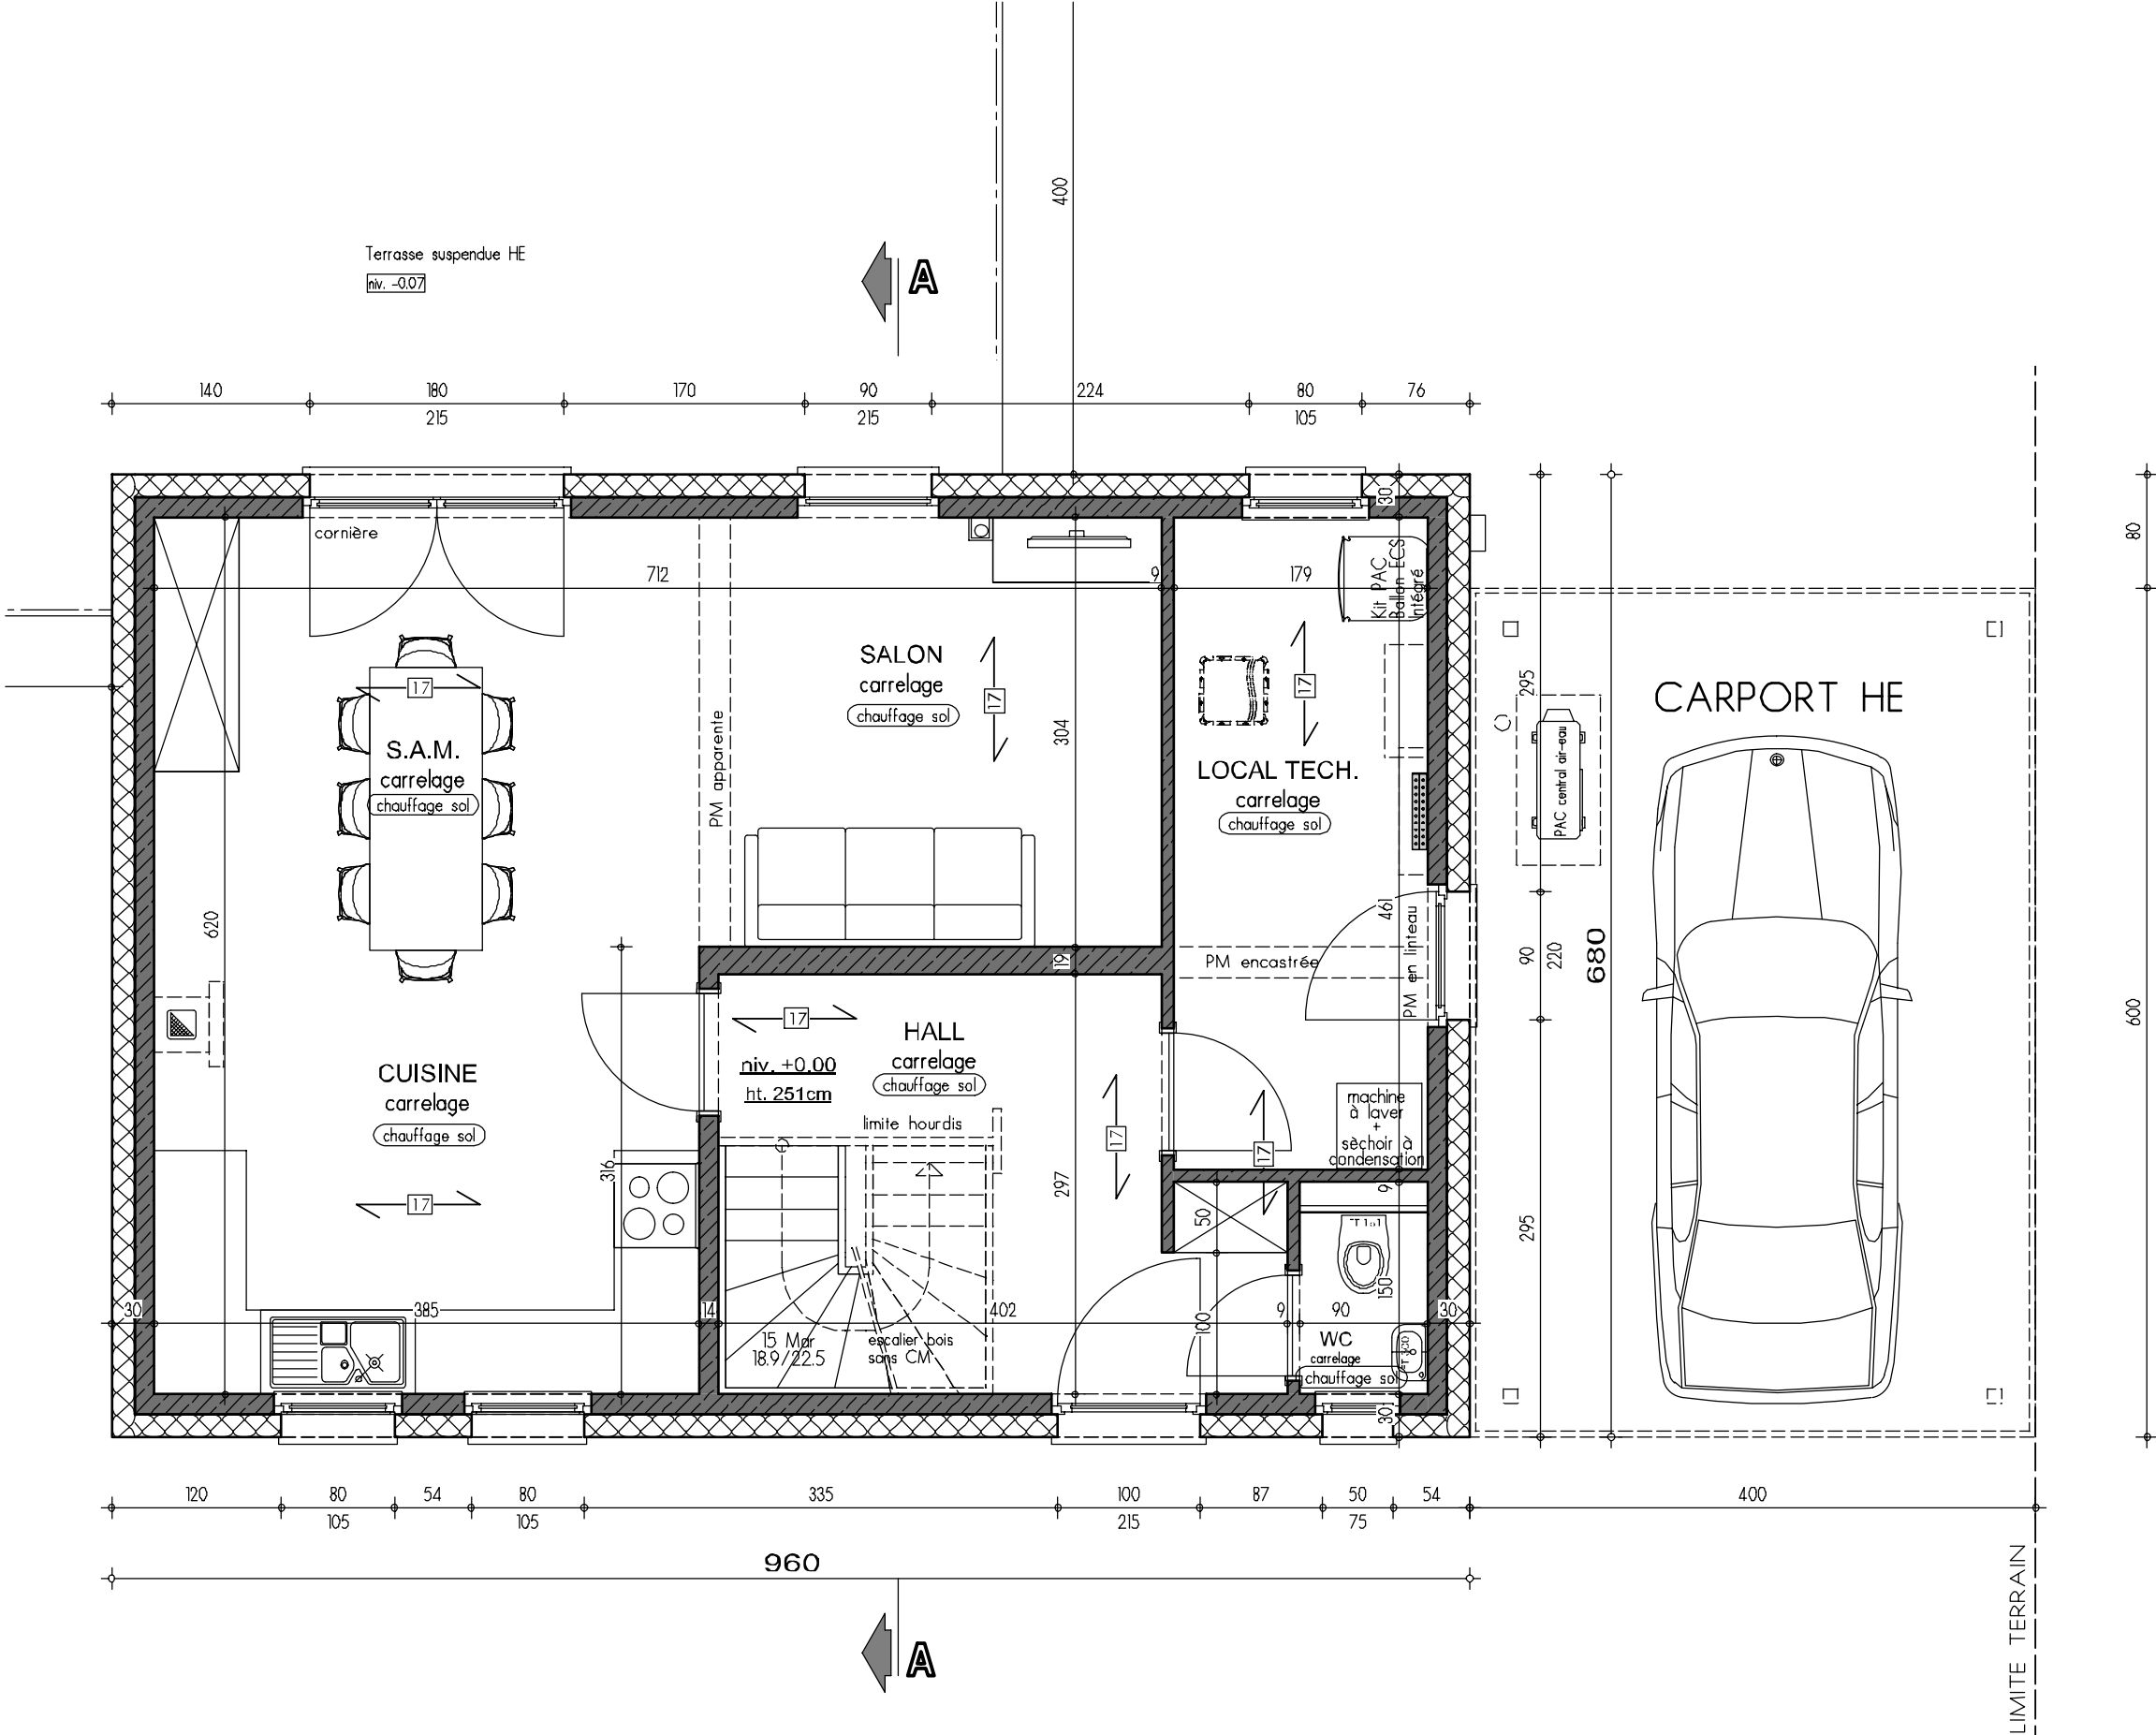




PLAN REZ-DE-CHAUSSE

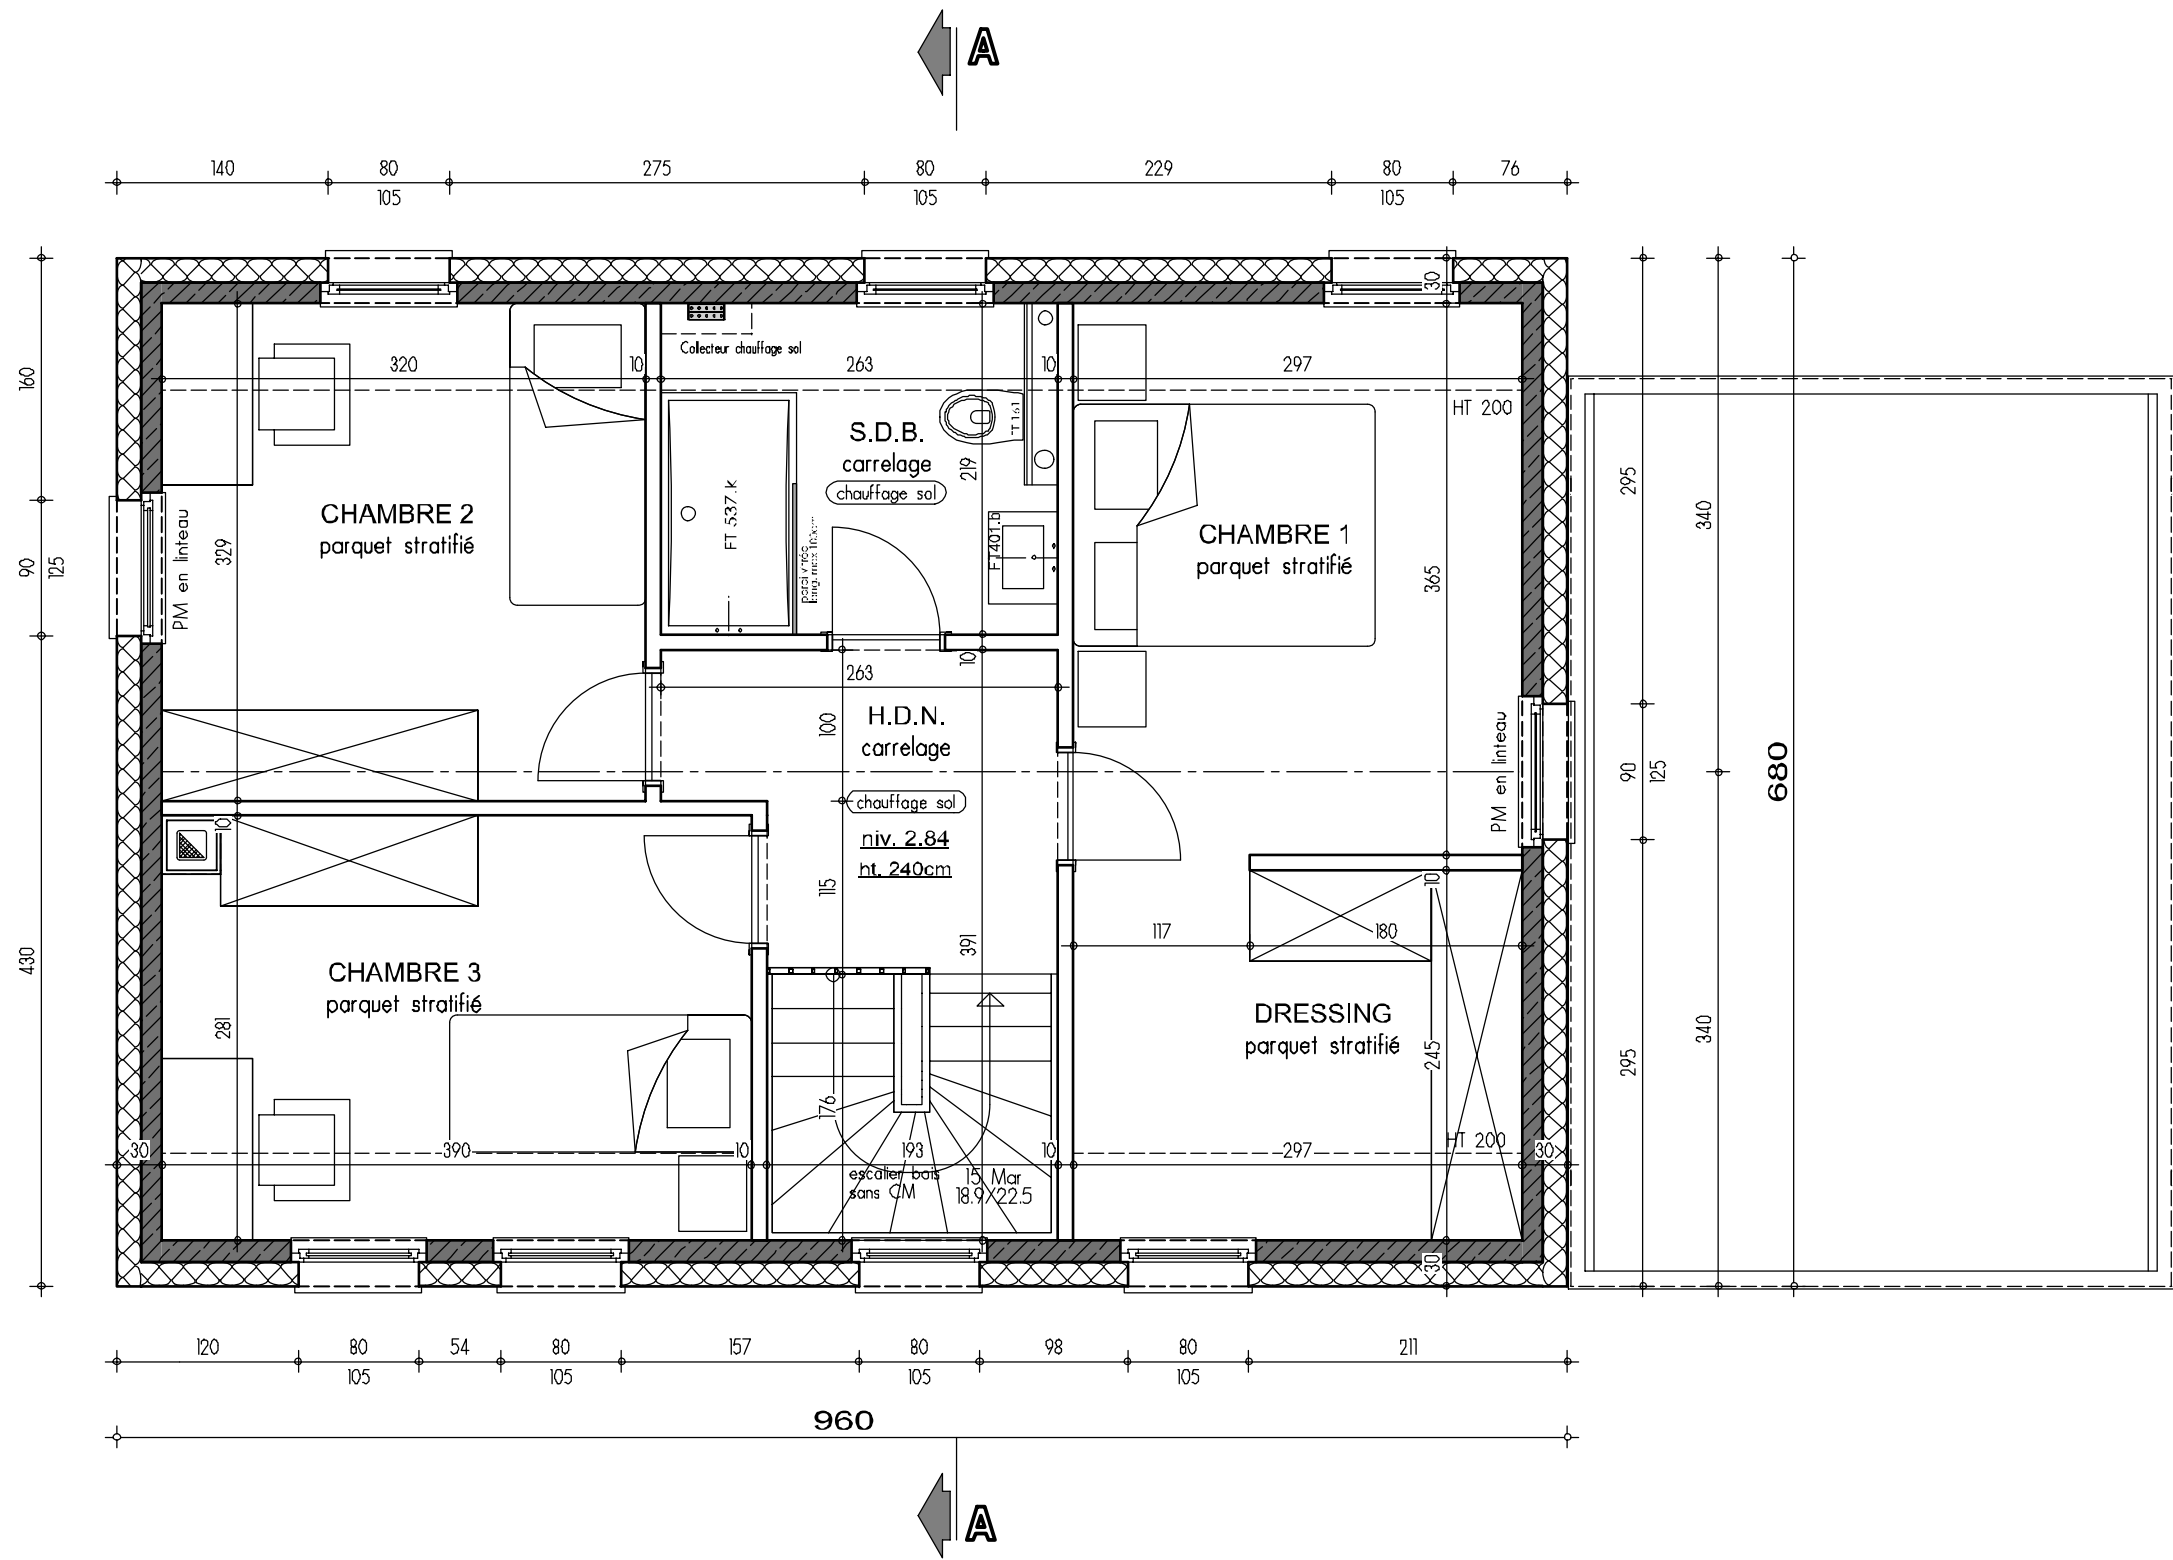

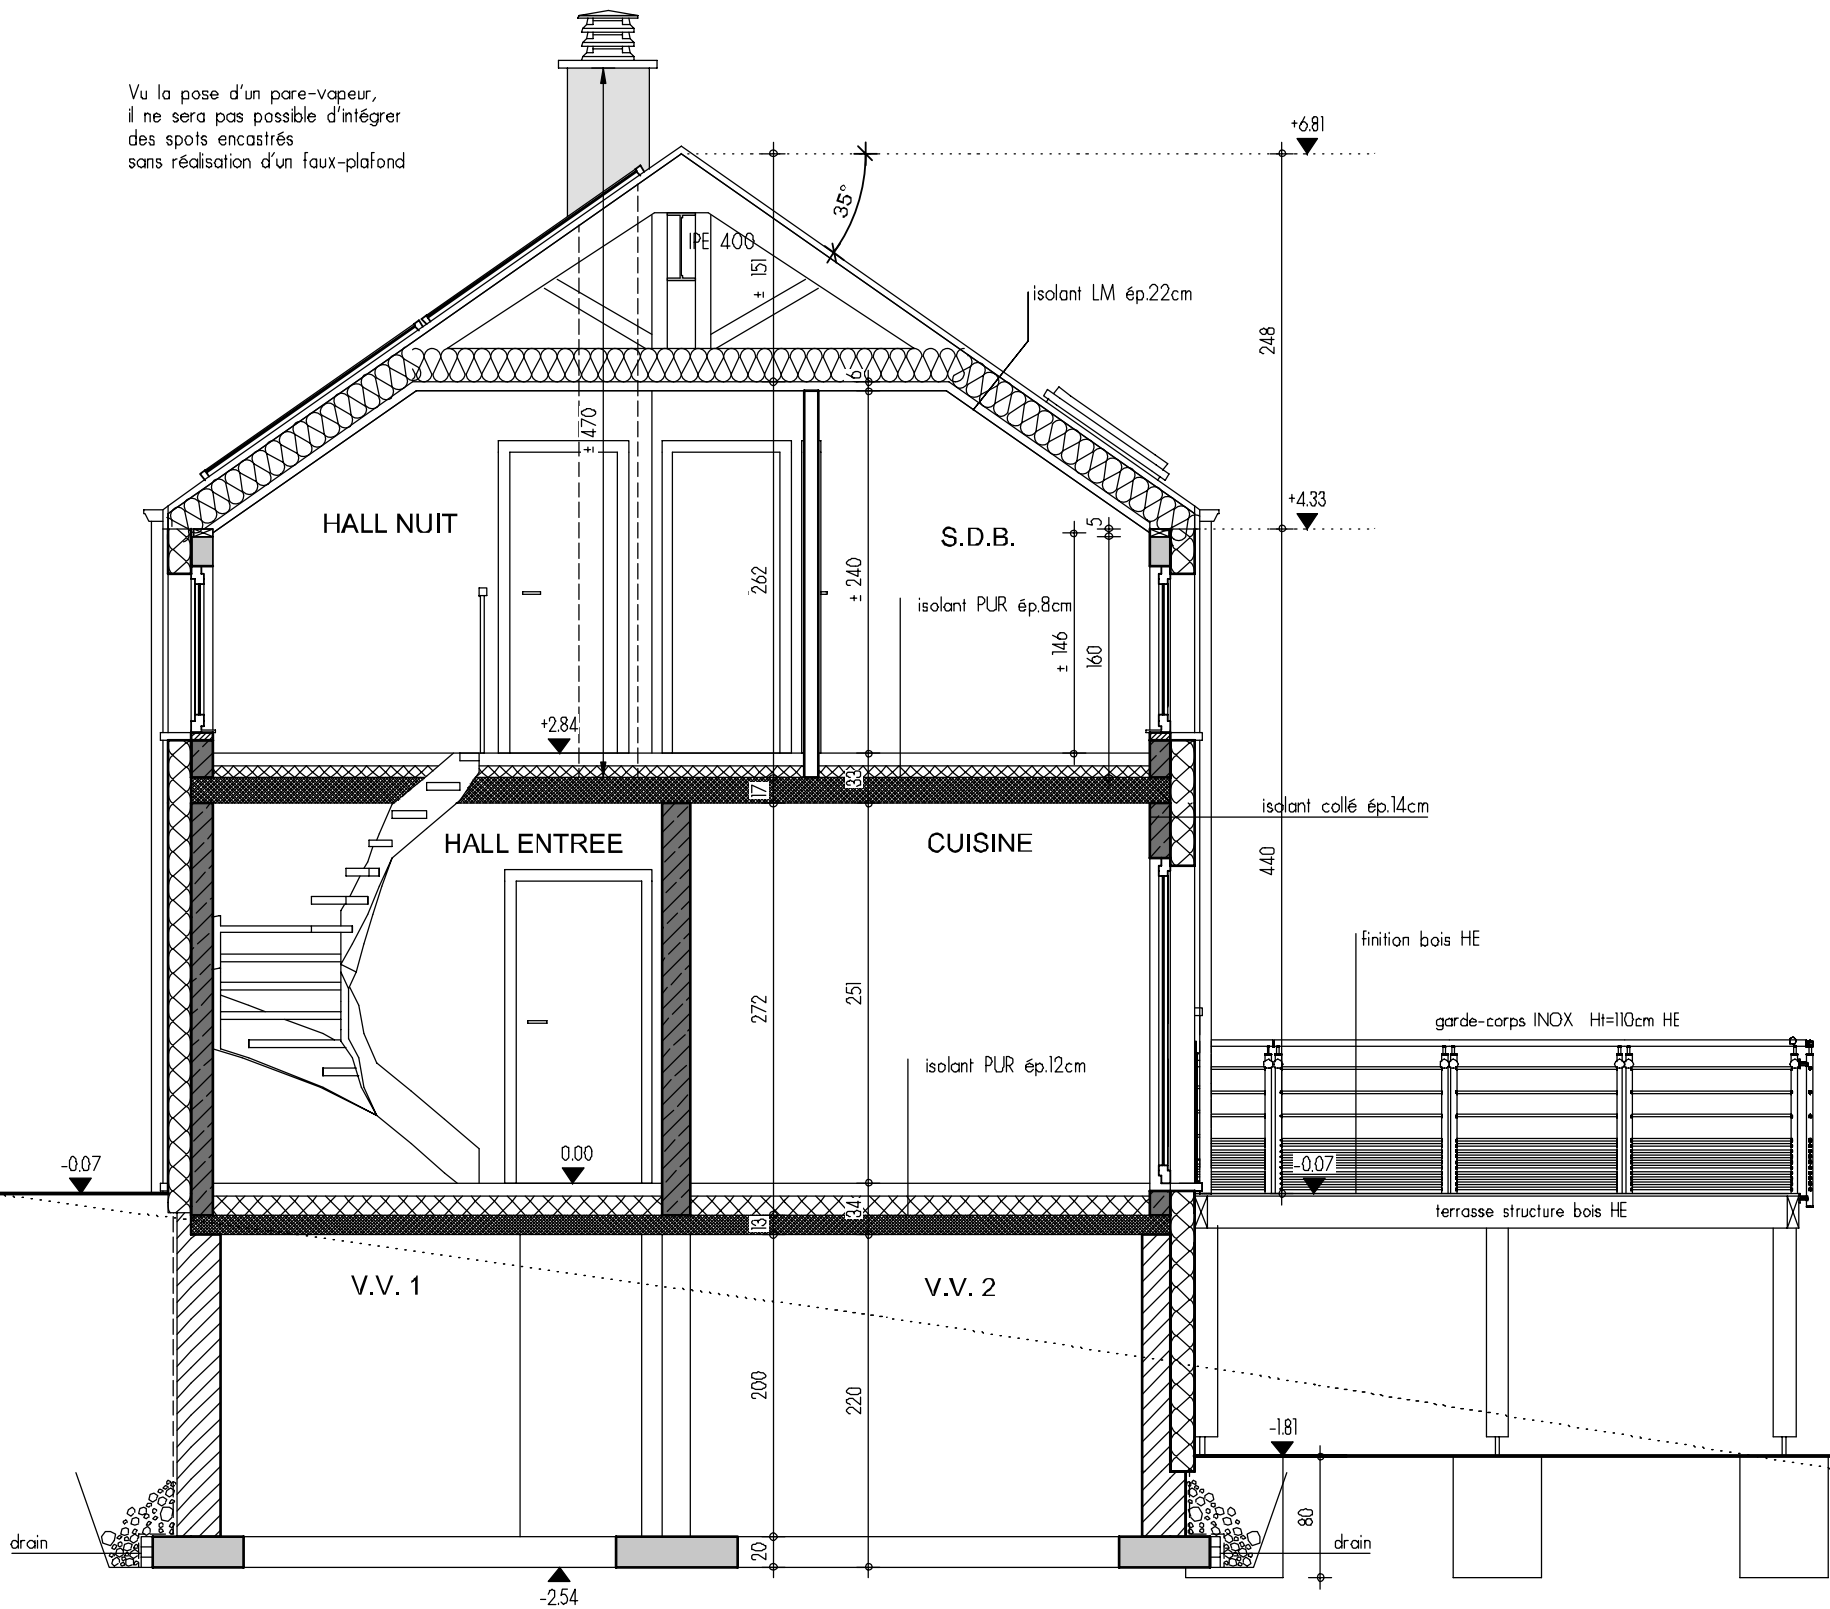


COUPE AA

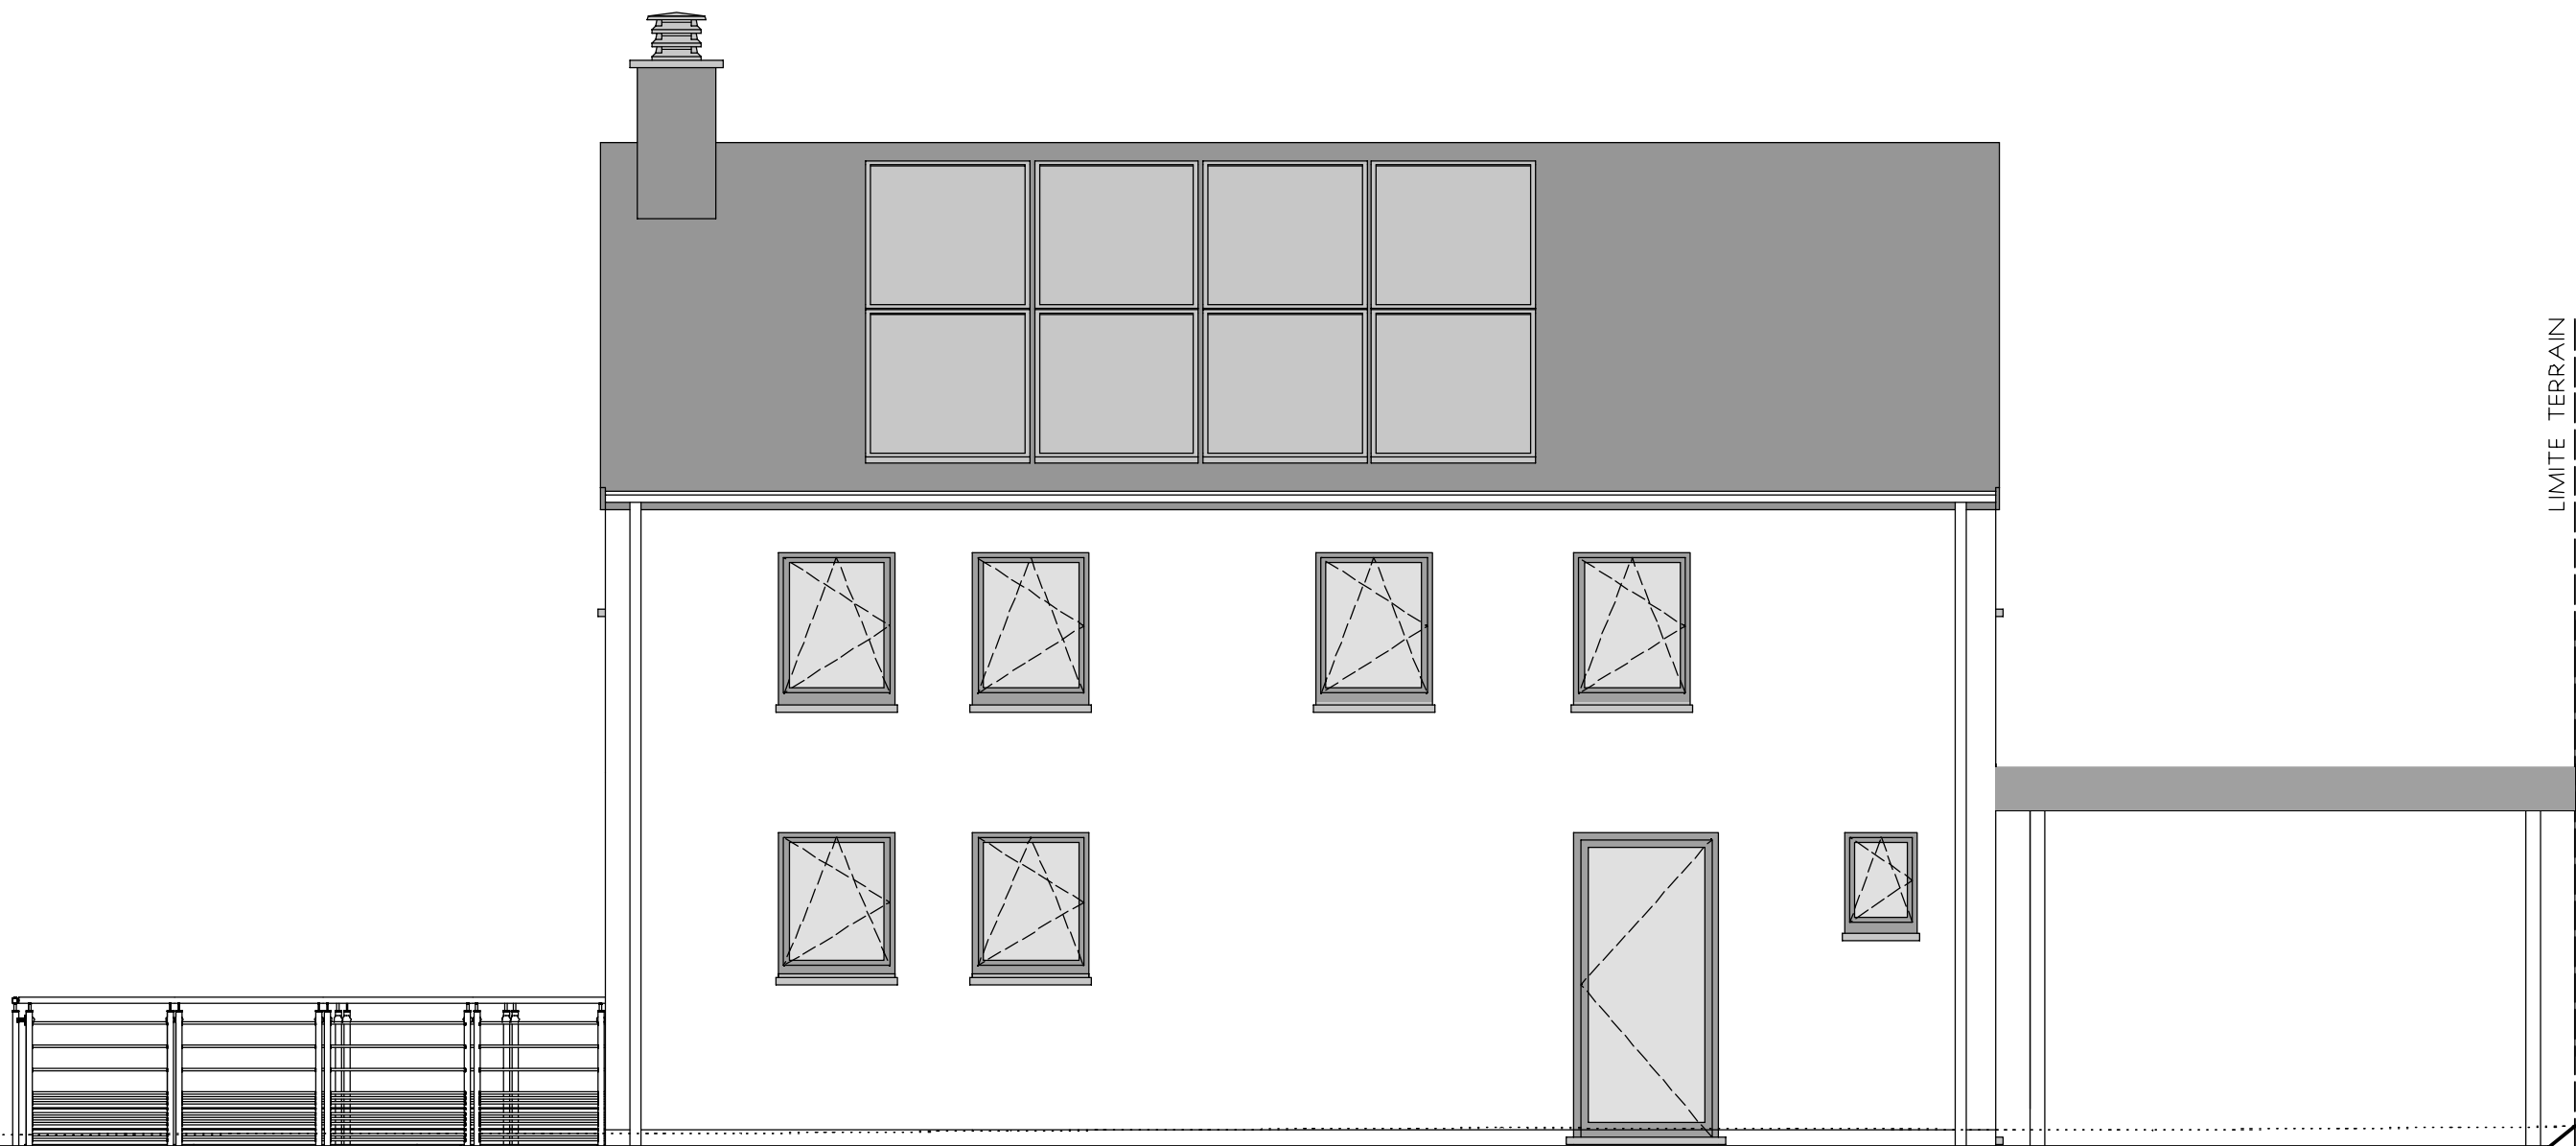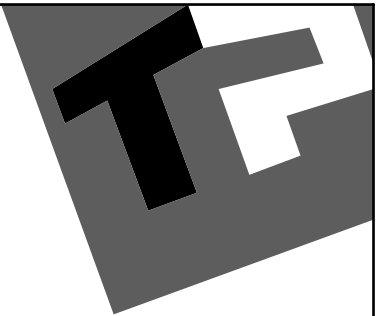


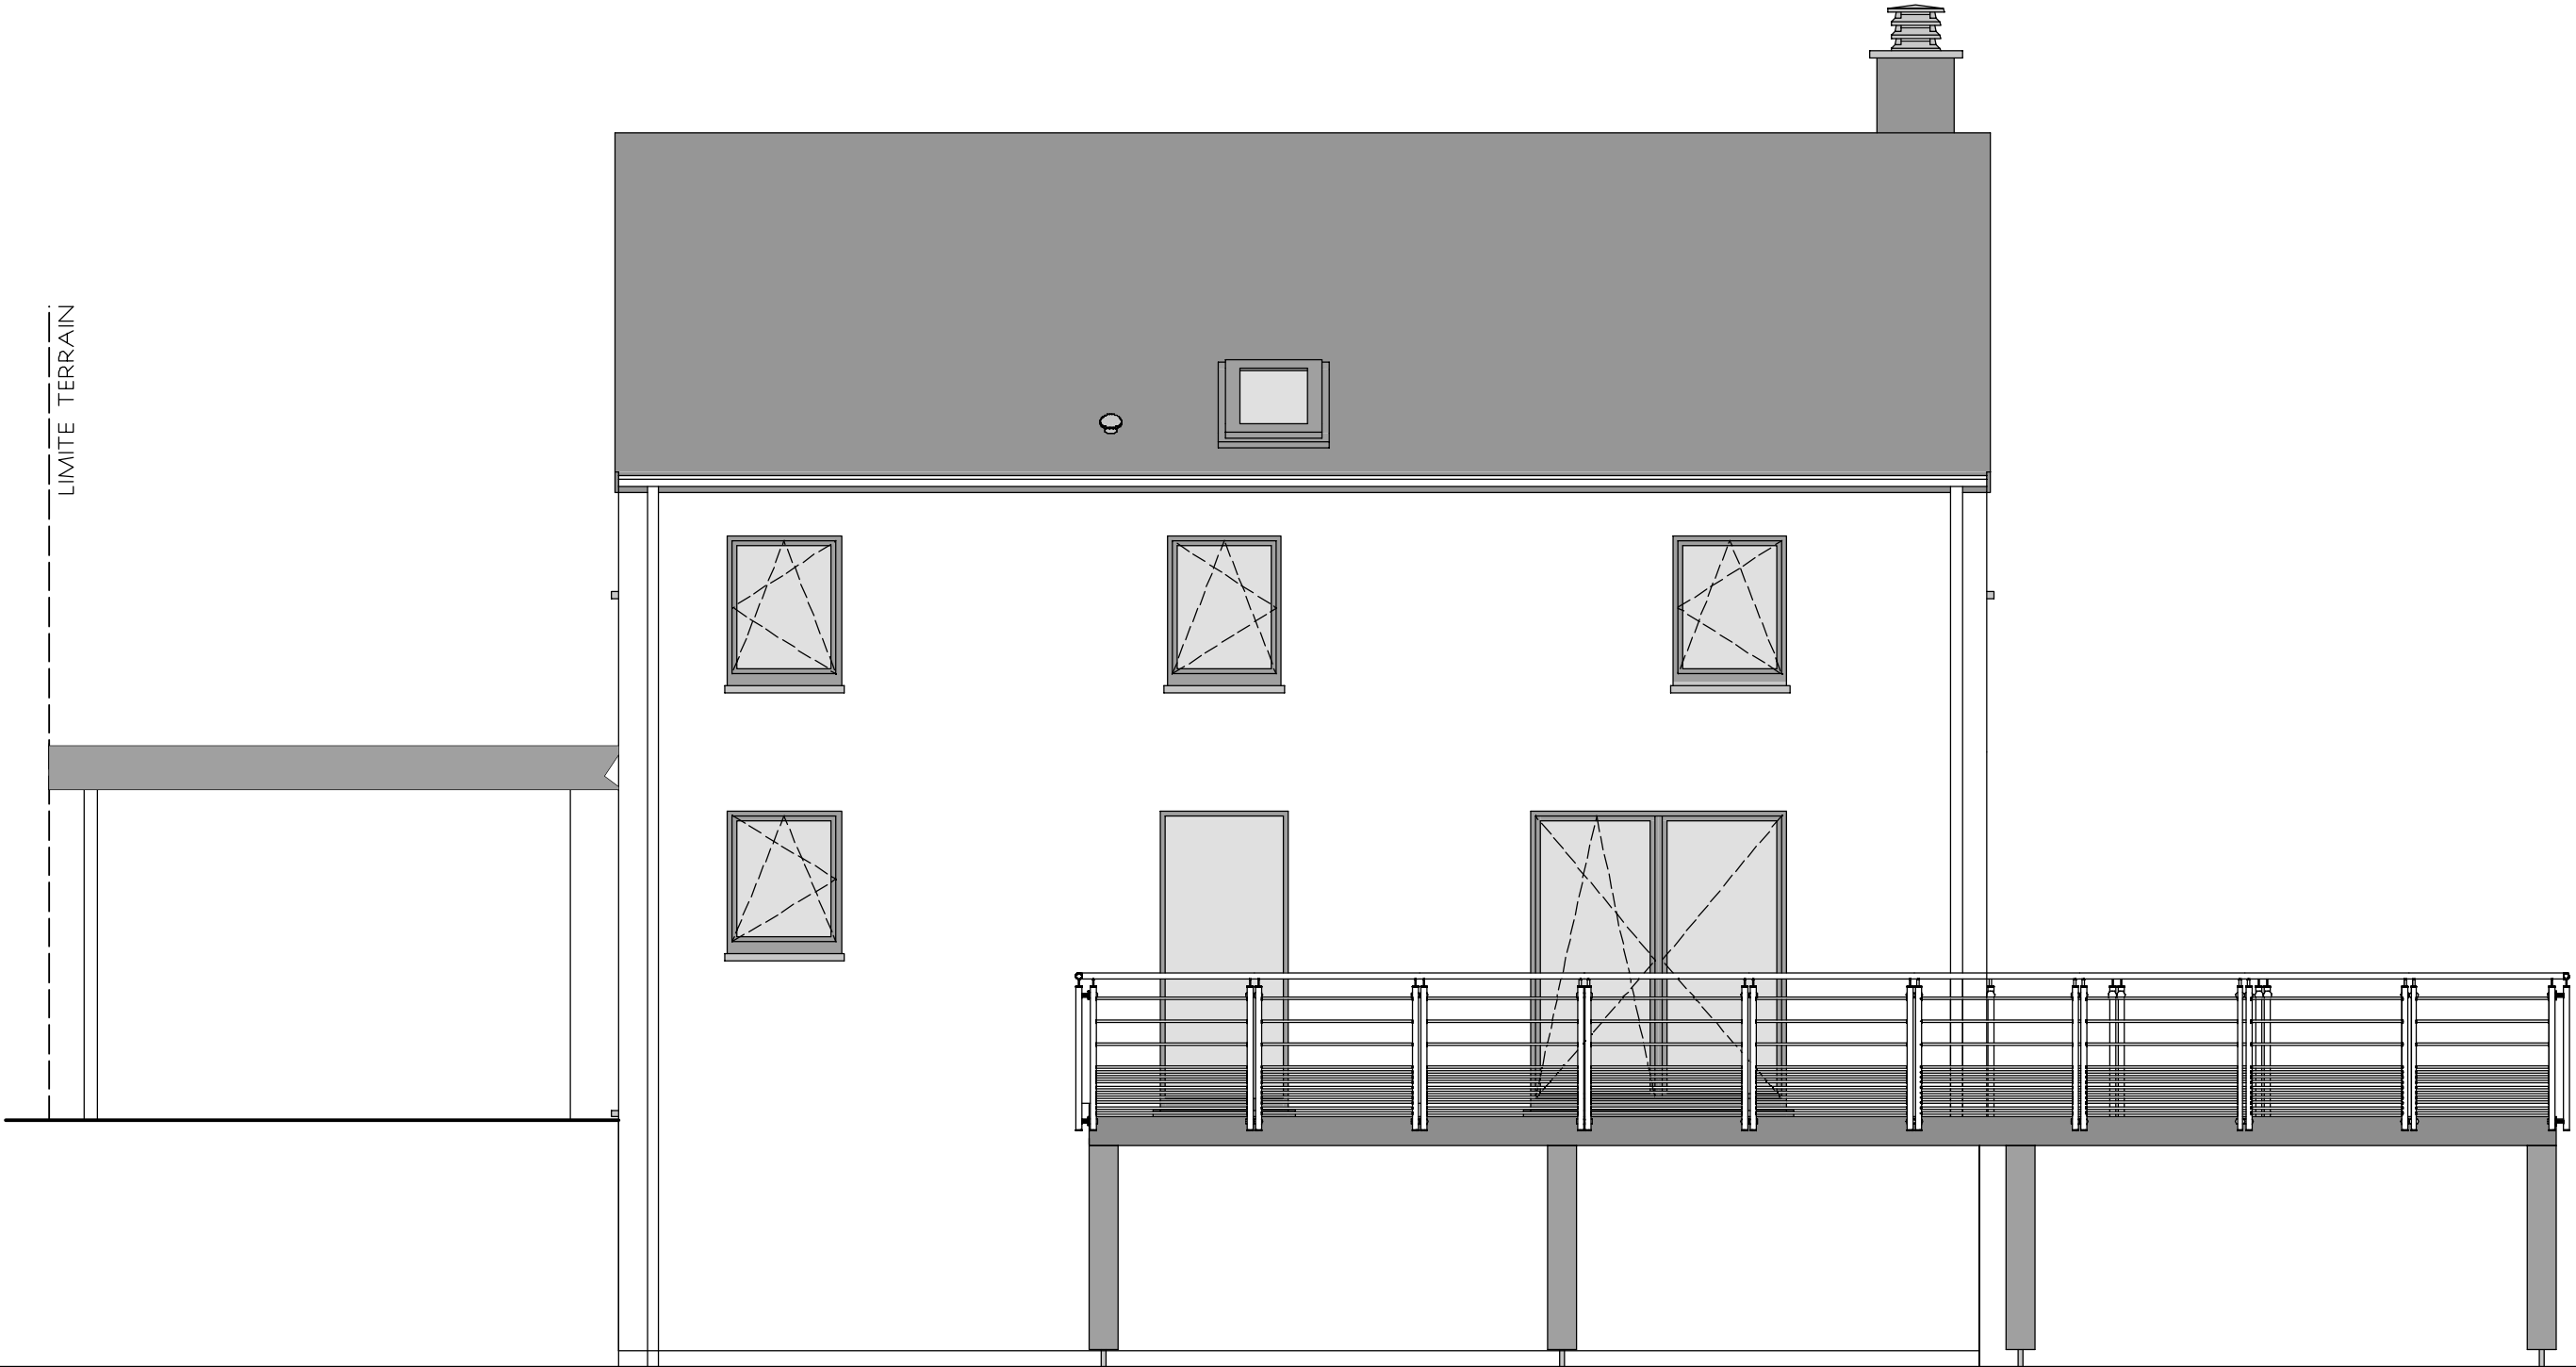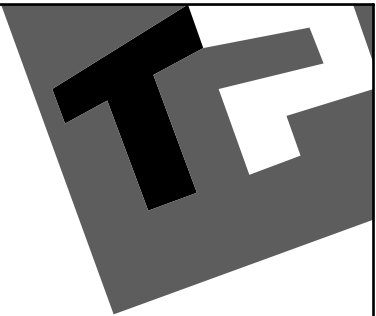

FACADE ARRIERE

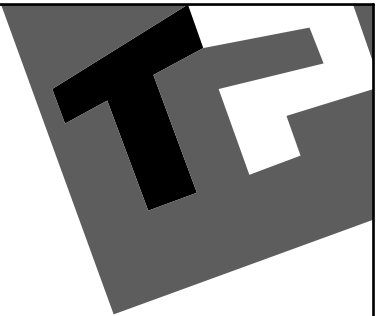

LIMITE TERRAIN

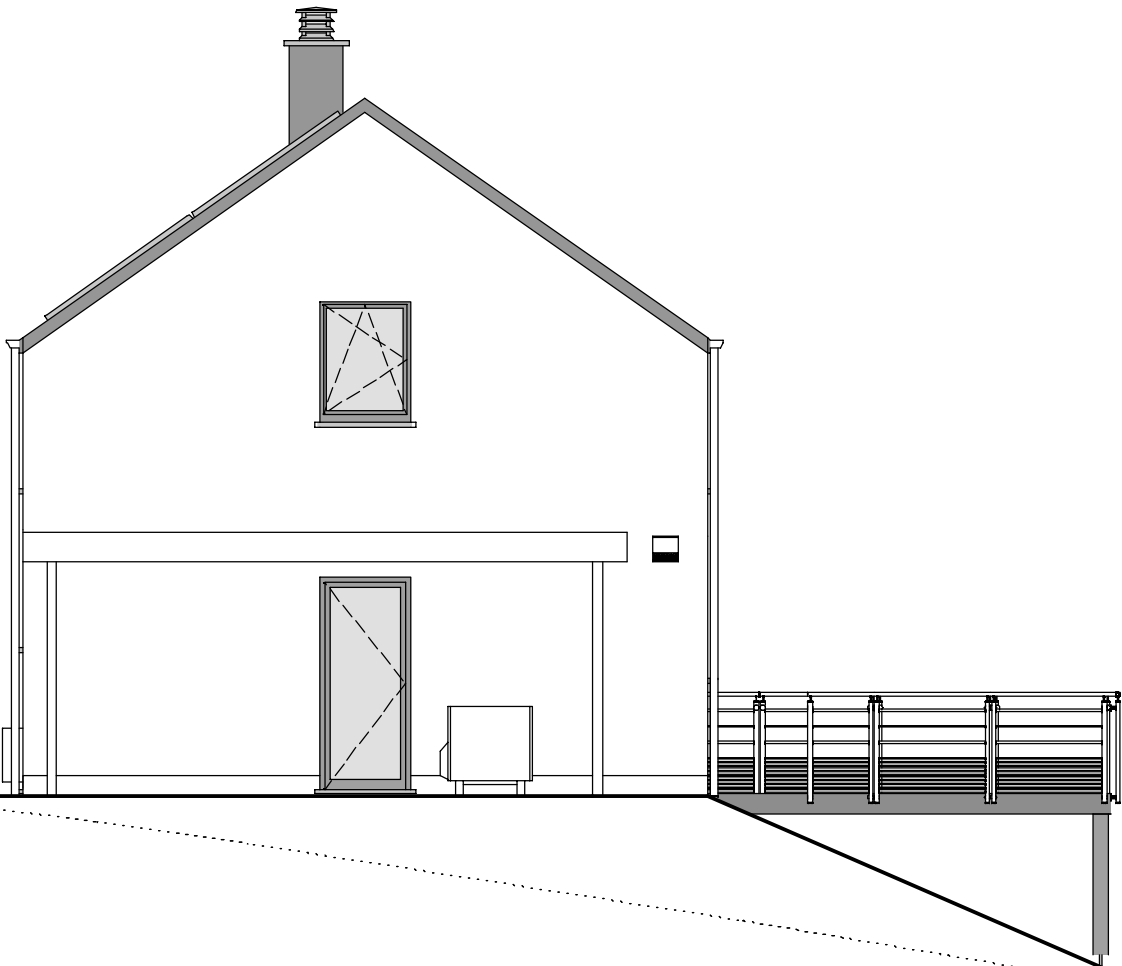

PIGNON DROIT

AP-n°240119 UYTENHOVE-02-DEJ/TOEL			
Date :	15/04/2024	Echelle :	1/75

