

Mr & Mme VALENTIN LARDINOIS Christophe & Lindsay

Projet de construction d'une habitation à NEUFVILLES



Image à titre d'illustration, non contractuelle.



PERSPECTIVE

AP-260234-01-VALENTIN-HERO/SAAL	
Date :	26/05/26
Echelle :	

Le présent projet reste la propriété de la S.A. THOMAS & PIRON . Il est protégé par la législation en matière de création et ne peut en aucun cas faire l'objet d'une copie même partielle sans l'autorisation de l'auteur .

Mr & Mme VALENTIN LARDINOIS Christophe & Lindsay

Projet de construction d'une habitation à NEUFVILLES



Image à titre d'illustration, non contractuelle.



PERSPECTIVE

AP-260234-01-VALENTIN-HERO/SAAL	
Date :	26/05/26
Echelle :	

Le présent projet reste la propriété de la S.A. THOMAS & PIRON . Il est protégé par la législation en matière de création et ne peut en aucun cas faire l'objet d'une copie même partielle sans l'autorisation de l'auteur .

Mr & Mme VALENTIN LARDINOIS Christophe & Lindsay

Projet de construction d'une habitation à NEUFVILLES



Image à titre d'illustration, non contractuelle.



PERSPECTIVE

AP-260234-01-VALENTIN-HERO/SAAL	
Date :	26/05/26
Echelle :	

Le présent projet reste la propriété de la S.A. THOMAS & PIRON . Il est protégé par la législation en matière de création et ne peut en aucun cas faire l'objet d'une copie même partielle sans l'autorisation de l'auteur .

Mr & Mme VALENTIN LARDINOIS Christophe & Lindsay

Projet de construction d'une habitation à NEUFVILLES

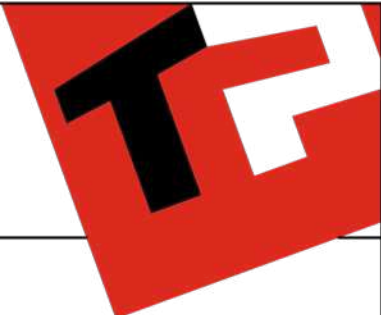


Image à titre d'illustration, non contractuelle.



PERSPECTIVE

AP-260234-01-VALENTIN-HERO/SAAL	
Date :	26/05/26
Echelle :	

Le présent projet reste la propriété de la S.A. THOMAS & PIRON . Il est protégé par la législation en matière de création et ne peut en aucun cas faire l'objet d'une copie même partielle sans l'autorisation de l'auteur .

Mr & Mme VALENTIN LARDINOIS Christophe & Lindsay

Projet de construction d'une habitation à NEUFVILLES



Image à titre d'illustration, non contractuelle.





PERSPECTIVE

AP-260234-01-VALENTIN-HERO/SAAL	
Date :	26/05/26
Echelle :	

Le présent projet reste la propriété de la S.A. THOMAS & PIRON . Il est protégé par la législation en matière de création et ne peut en aucun cas faire l'objet d'une copie même partielle sans l'autorisation de l'auteur .


Mr & Mme VALENTIN LARDINOIS Christophe & Lindsay

Projet de construction d'une habitation à NEUFVILLES

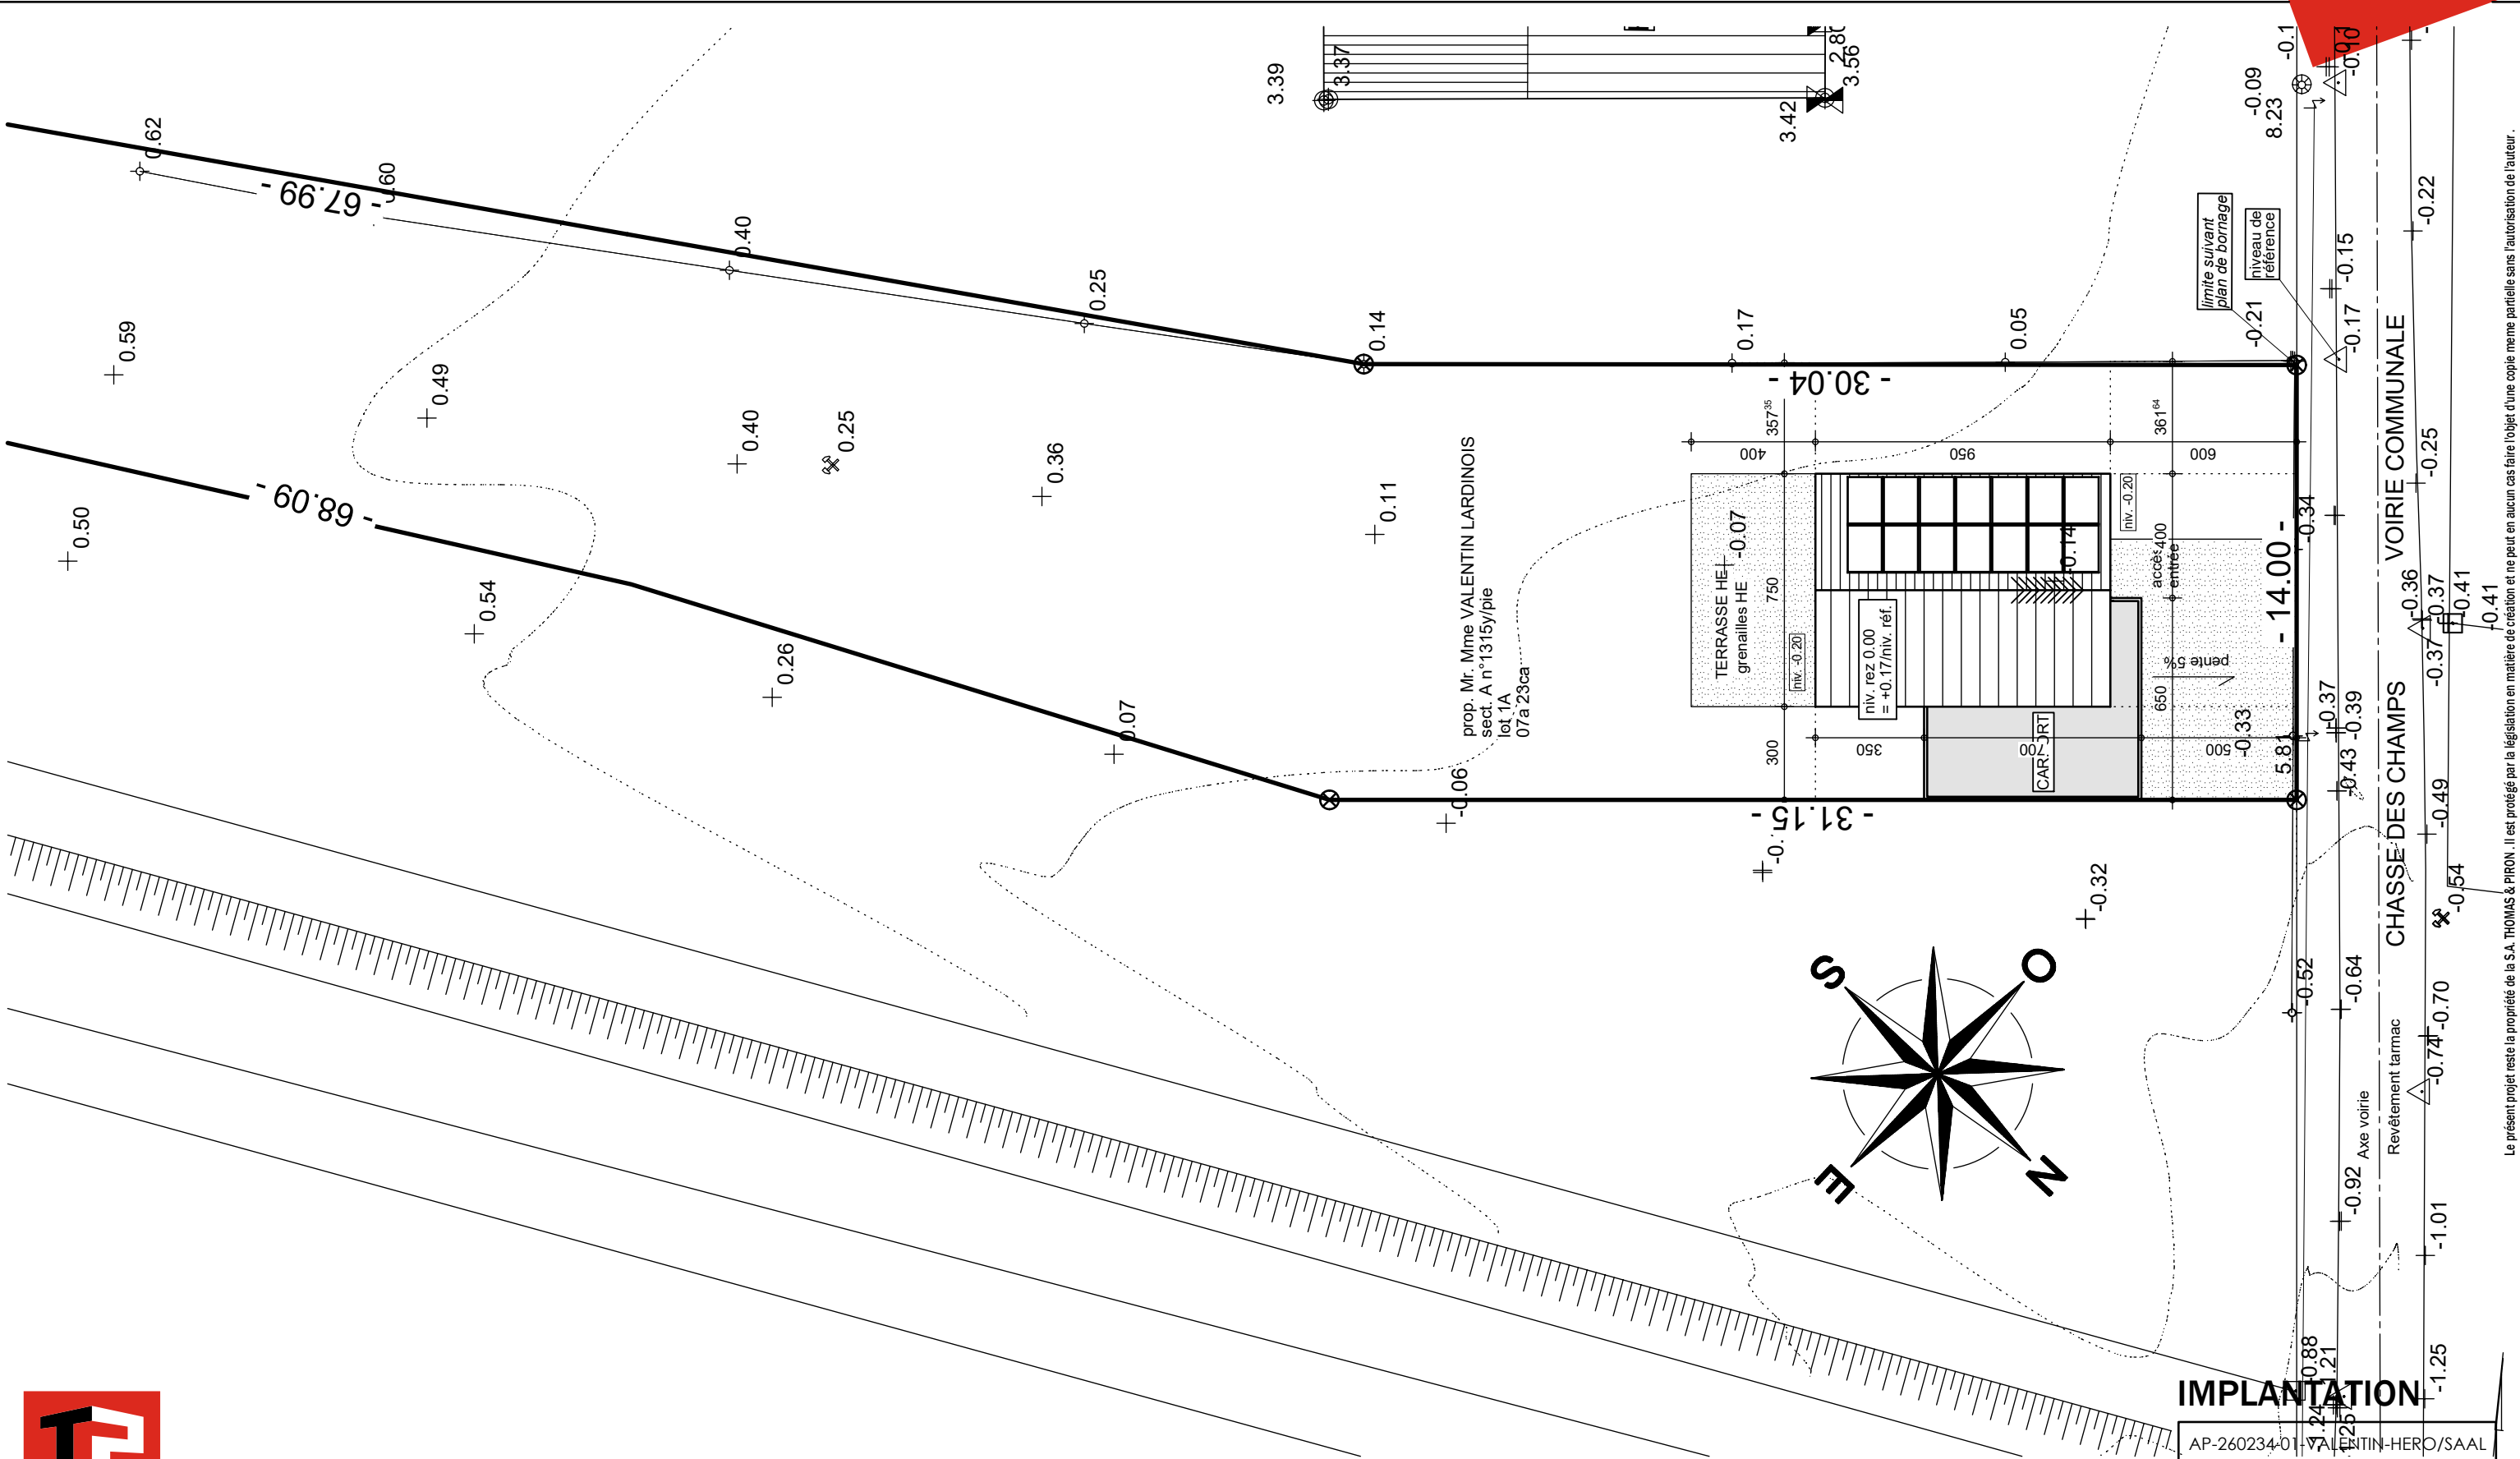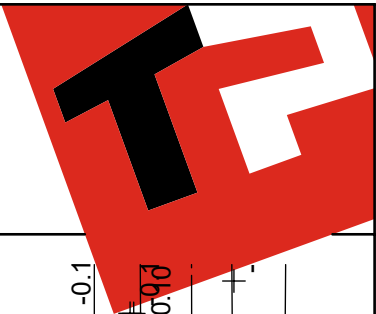

Mr & Mme VALENTIN LARDINOIS Christophe & Lindsay

Projet de construction d'une habitation à NEUFVILLES

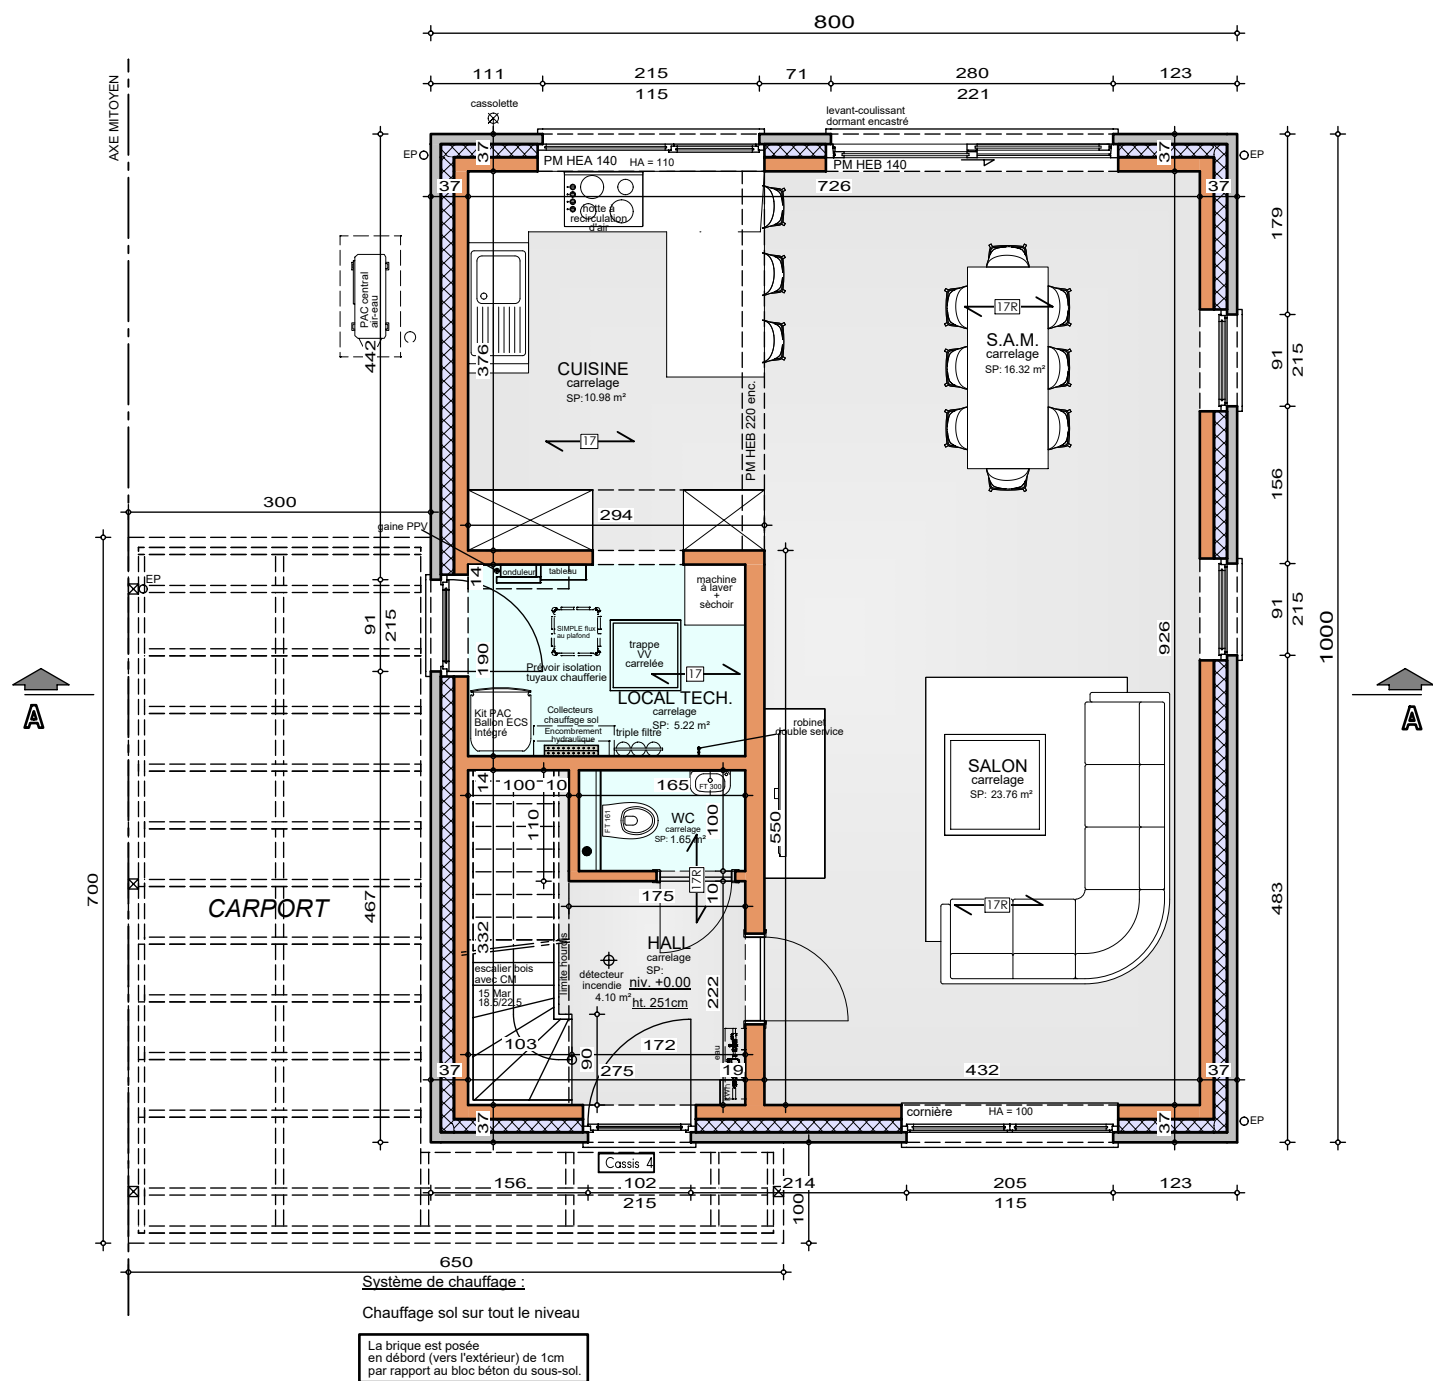


REZ-DE-CHAUSSEE

AP-260234-01-VALENTIN-HERO/SAAL
Date : 26/05/26
Echelle : 1/75



Echelle :	1/75
-----------	------

Projet de construction d'une habitation à NEUFVILLES

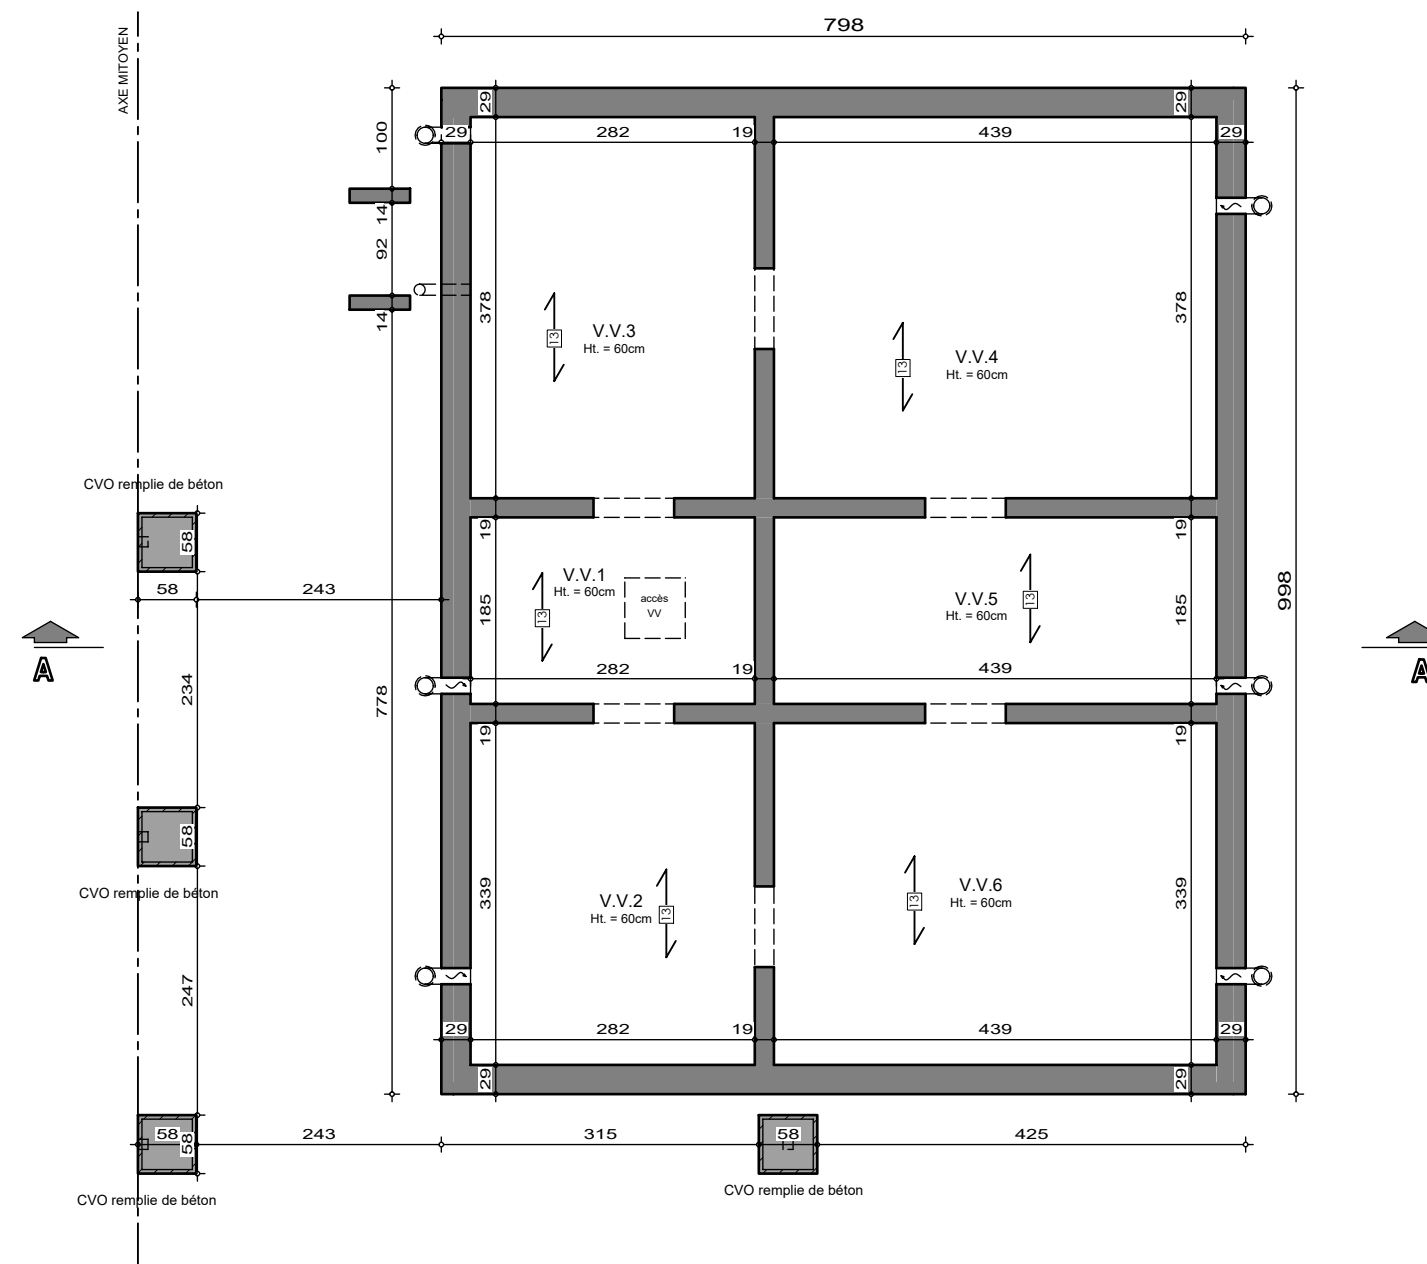

Le présent projet reste la propriété de la S.A. HUMAS & PIRON. Il est protégé par la législation en matière de création et ne peut en aucun cas faire l'objet d'une copie même partielle sans l'autorisation de l'auteur.




AP-260234-01-VALENTIN-HERO/SAAL

Date :	26/05/26
--------	----------

Echelle : 1/75

Mr & Mme VALENTIN LARDINOIS Christophe & Lindsay

Projet de construction d'une habitation à NEUFVILLES

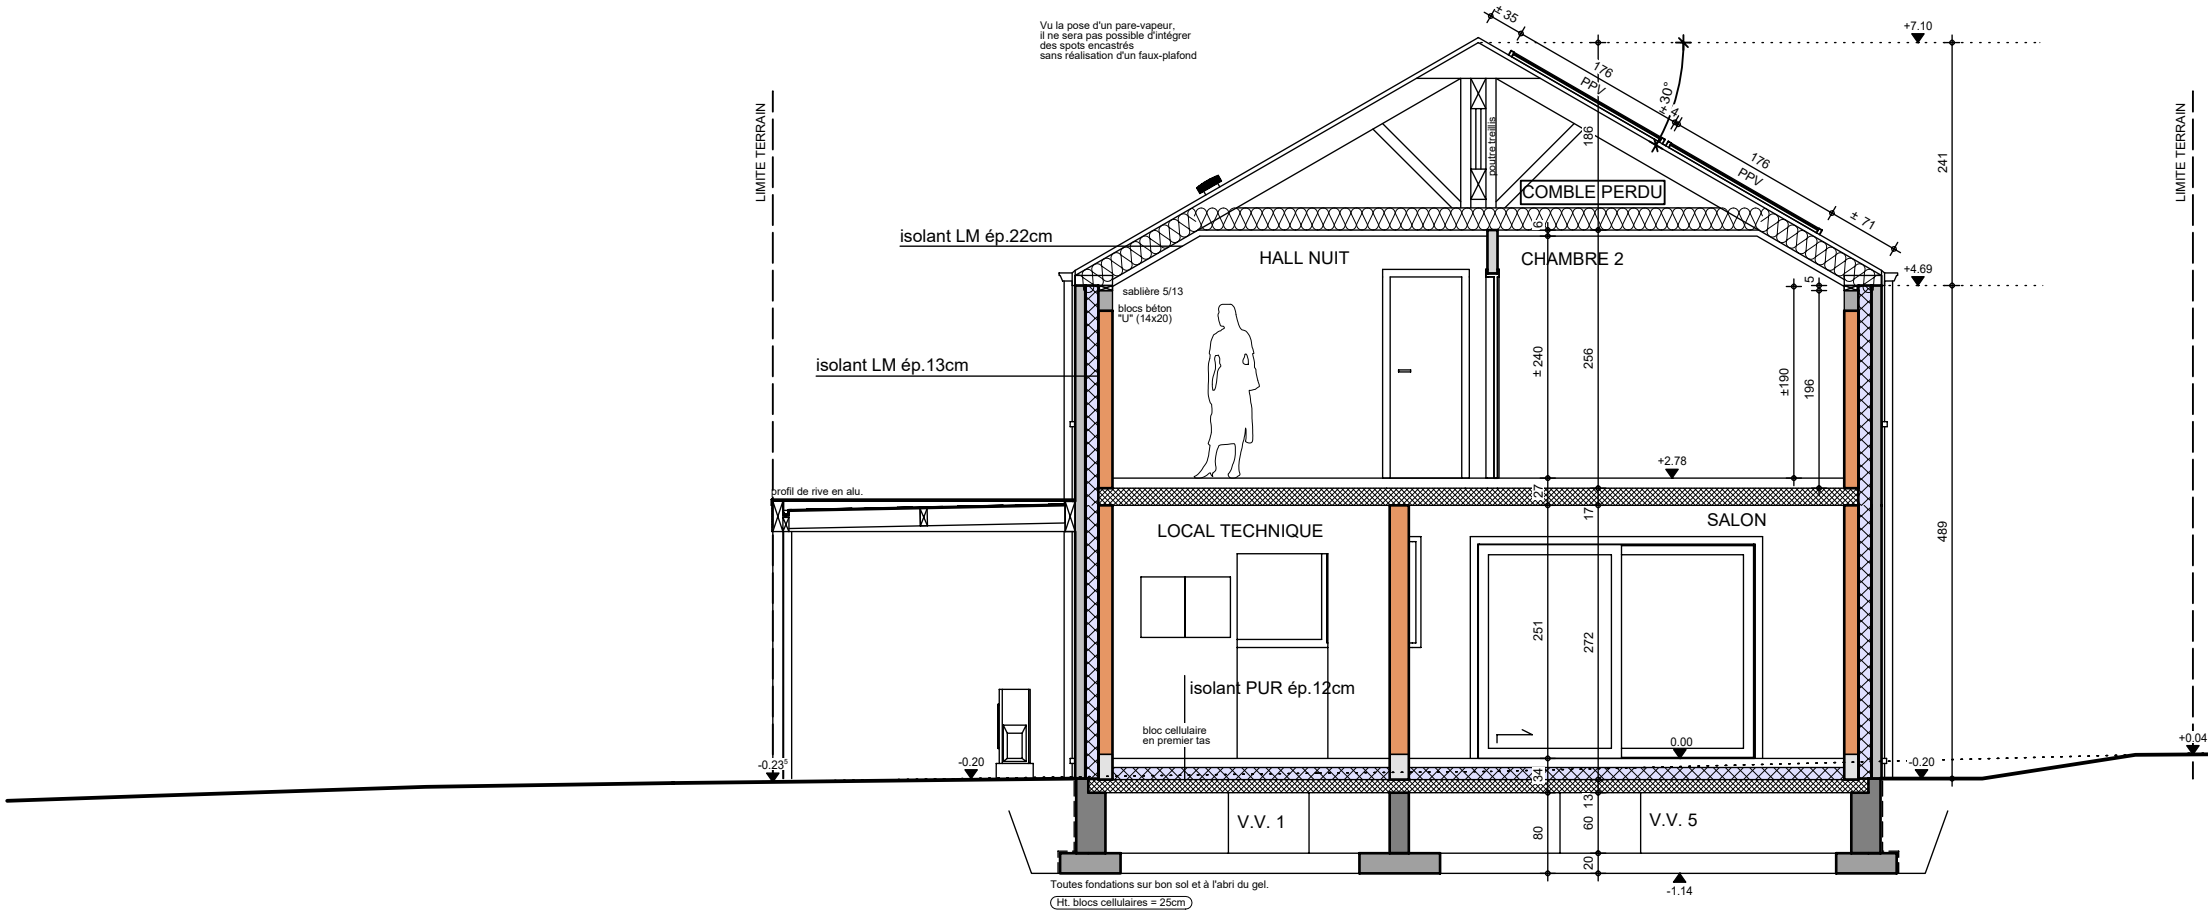

COUPE AA

AP-260234-01-VALENTIN-HERO/SAAL
Date : 26/05/26
Echelle : 1/75



Mr & Mme VALENTIN LARDINOIS Christophe & Lindsay

Projet de construction d'une habitation à NEUFVILLES



Image à titre d'illustration, non contractuelle.



FACADE AVANT

AP-260234-01-VALENTIN-HERO/SAAL	
Date :	26/05/26
Echelle :	

Le présent projet reste la propriété de la S.A. THOMAS & PIRON. Il est protégé par la législation en matière de création et ne peut en aucun cas faire l'objet d'une copie même partielle sans l'autorisation de l'auteur.

Mr & Mme VALENTIN LARDINOIS Christophe & Lindsay

Projet de construction d'une habitation à NEUFVILLES



Image à titre d'illustration, non contractuelle.



FACADE ARRIERE

AP-260234-01-VALENTIN-HERO/SAAL	
Date :	26/05/26
Echelle :	

Le présent projet reste la propriété de la S.A. THOMAS & PIRON . Il est protégé par la législation en matière de création et ne peut en aucun cas faire l'objet d'une copie même partielle sans l'autorisation de l'auteur .

Mr & Mme VALENTIN LARDINOIS Christophe & Lindsay

Projet de construction d'une habitation à NEUFVILLES

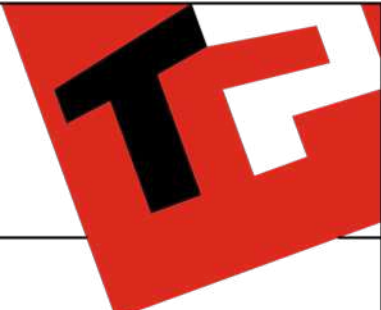


Image à titre d'illustration, non contractuelle.



PIGNON DROIT

AP-260234-01-VALENTIN-HERO/SAAL	
Date :	26/05/26
Echelle :	

Le présent projet reste la propriété de la S.A. THOMAS & PIRON . Il est protégé par la législation en matière de création et ne peut en aucun cas faire l'objet d'une copie même partielle sans l'autorisation de l'auteur .

Mr & Mme VALENTIN LARDINOIS Christophe & Lindsay

Projet de construction d'une habitation à NEUFVILLES

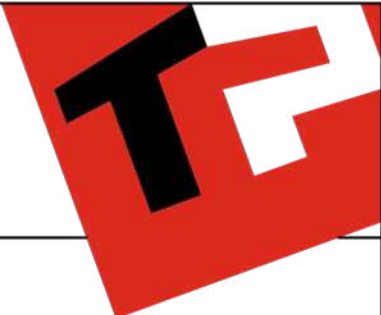


Image à titre d'illustration, non contractuelle.



PIGNON GAUCHE

AP-260234-01-VALENTIN-HERO/SAAL	
Date :	26/05/26
Echelle :	

Le présent projet reste la propriété de la S.A. THOMAS & PIRON . Il est protégé par la législation en matière de création et ne peut en aucun cas faire l'objet d'une copie même partielle sans l'autorisation de l'auteur .