

Mr & Mme BERTRAND - VAN BASSELAERE

Projet de construction d'une habitation à SAINT-REMY



Image à titre d'illustration, non contractuelle.



PERSPECTIVE

AP-260095-01-BERTRAND-DEJ-CAAL	
Date :	02/03/2026
Echelle :	

Le présent projet reste la propriété de la S.A. THOMAS & PIRON . Il est protégé par la législation en matière de création et ne peut en aucun cas faire l'objet d'une copie même partielle sans l'autorisation de l'auteur .

Mr & Mme BERTRAND - VAN BASSELAERE

Projet de construction d'une habitation à SAINT-REMY



Image à titre d'illustration, non contractuelle.



PERSPECTIVE

AP-260095-01-BERTRAND-DEJ-CAAL	
Date :	02/03/2026
Echelle :	

Le présent projet reste la propriété de la S.A. THOMAS & PIRON . Il est protégé par la législation en matière de création et ne peut en aucun cas faire l'objet d'une copie même partielle sans l'autorisation de l'auteur .

Mr & Mme BERTRAND - VAN BASSELAERE

Projet de construction d'une habitation à SAINT-REMY



Image à titre d'illustration, non contractuelle.



PERSPECTIVE

AP-260095-01-BERTRAND-DEJ-CAAL	
Date :	02/03/2026
Echelle :	

Le présent projet reste la propriété de la S.A. THOMAS & PIRON . Il est protégé par la législation en matière de création et ne peut en aucun cas faire l'objet d'une copie même partielle sans l'autorisation de l'auteur .

Mr & Mme BERTRAND - VAN BASSELAERE

Projet de construction d'une habitation à SAINT-REMY



Image à titre d'illustration, non contractuelle.



PERSPECTIVE

AP-260095-01-BERTRAND-DEJ-CAAL	
Date :	02/03/2026
Echelle :	

Le présent projet reste la propriété de la S.A. THOMAS & PIRON. Il est protégé par la législation en matière de création et ne peut en aucun cas faire l'objet d'une copie même partielle sans l'autorisation de l'auteur.

Mr & Mme BERTRAND - VAN BASSELAERE

Projet de construction d'une habitation à SAINT-REMY



Image à titre d'illustration, non contractuelle.



PERSPECTIVE

AP-260095-01-BERTRAND-DEJ-CAAL	
Date :	02/03/2026
Echelle :	

Le présent projet reste la propriété de la S.A. THOMAS & PIRON. Il est protégé par la législation en matière de création et ne peut en aucun cas faire l'objet d'une copie même partielle sans l'autorisation de l'auteur.

Mr & Mme BERTRAND - VAN BASSELAERE

Projet de construction d'une habitation à SAINT-REMY



Image à titre d'illustration, non contractuelle.



Le présent projet reste la propriété de la S.A. THOMAS & PIRON. Il est protégé par la législation en matière de création et ne peut en aucun cas faire l'objet d'une copie même partielle sans l'autorisation de l'auteur.



PERSPECTIVE

AP-260095-01-BERTRAND-DEJ-CAAL	
Date :	02/03/2026
Echelle :	

Mr & Mme BERTRAND - VAN BASSELAERE

Projet de construction d'une habitation à SAINT-REMY



Image à titre d'illustration, non contractuelle.




PERSPECTIVE

AP-260095-01-BERTRAND-DEJ-CAAL	
Date :	02/03/2026
Echelle :	

Le présent projet reste la propriété de la S.A. THOMAS & PIRON. Il est protégé par la législation en matière de création et ne peut en aucun cas faire l'objet d'une copie même partielle sans l'autorisation de l'auteur.

Mr & Mme BERTTRAND-VAN BASSELAERE

Projet de construction d'une habitation à SAINT-REMY

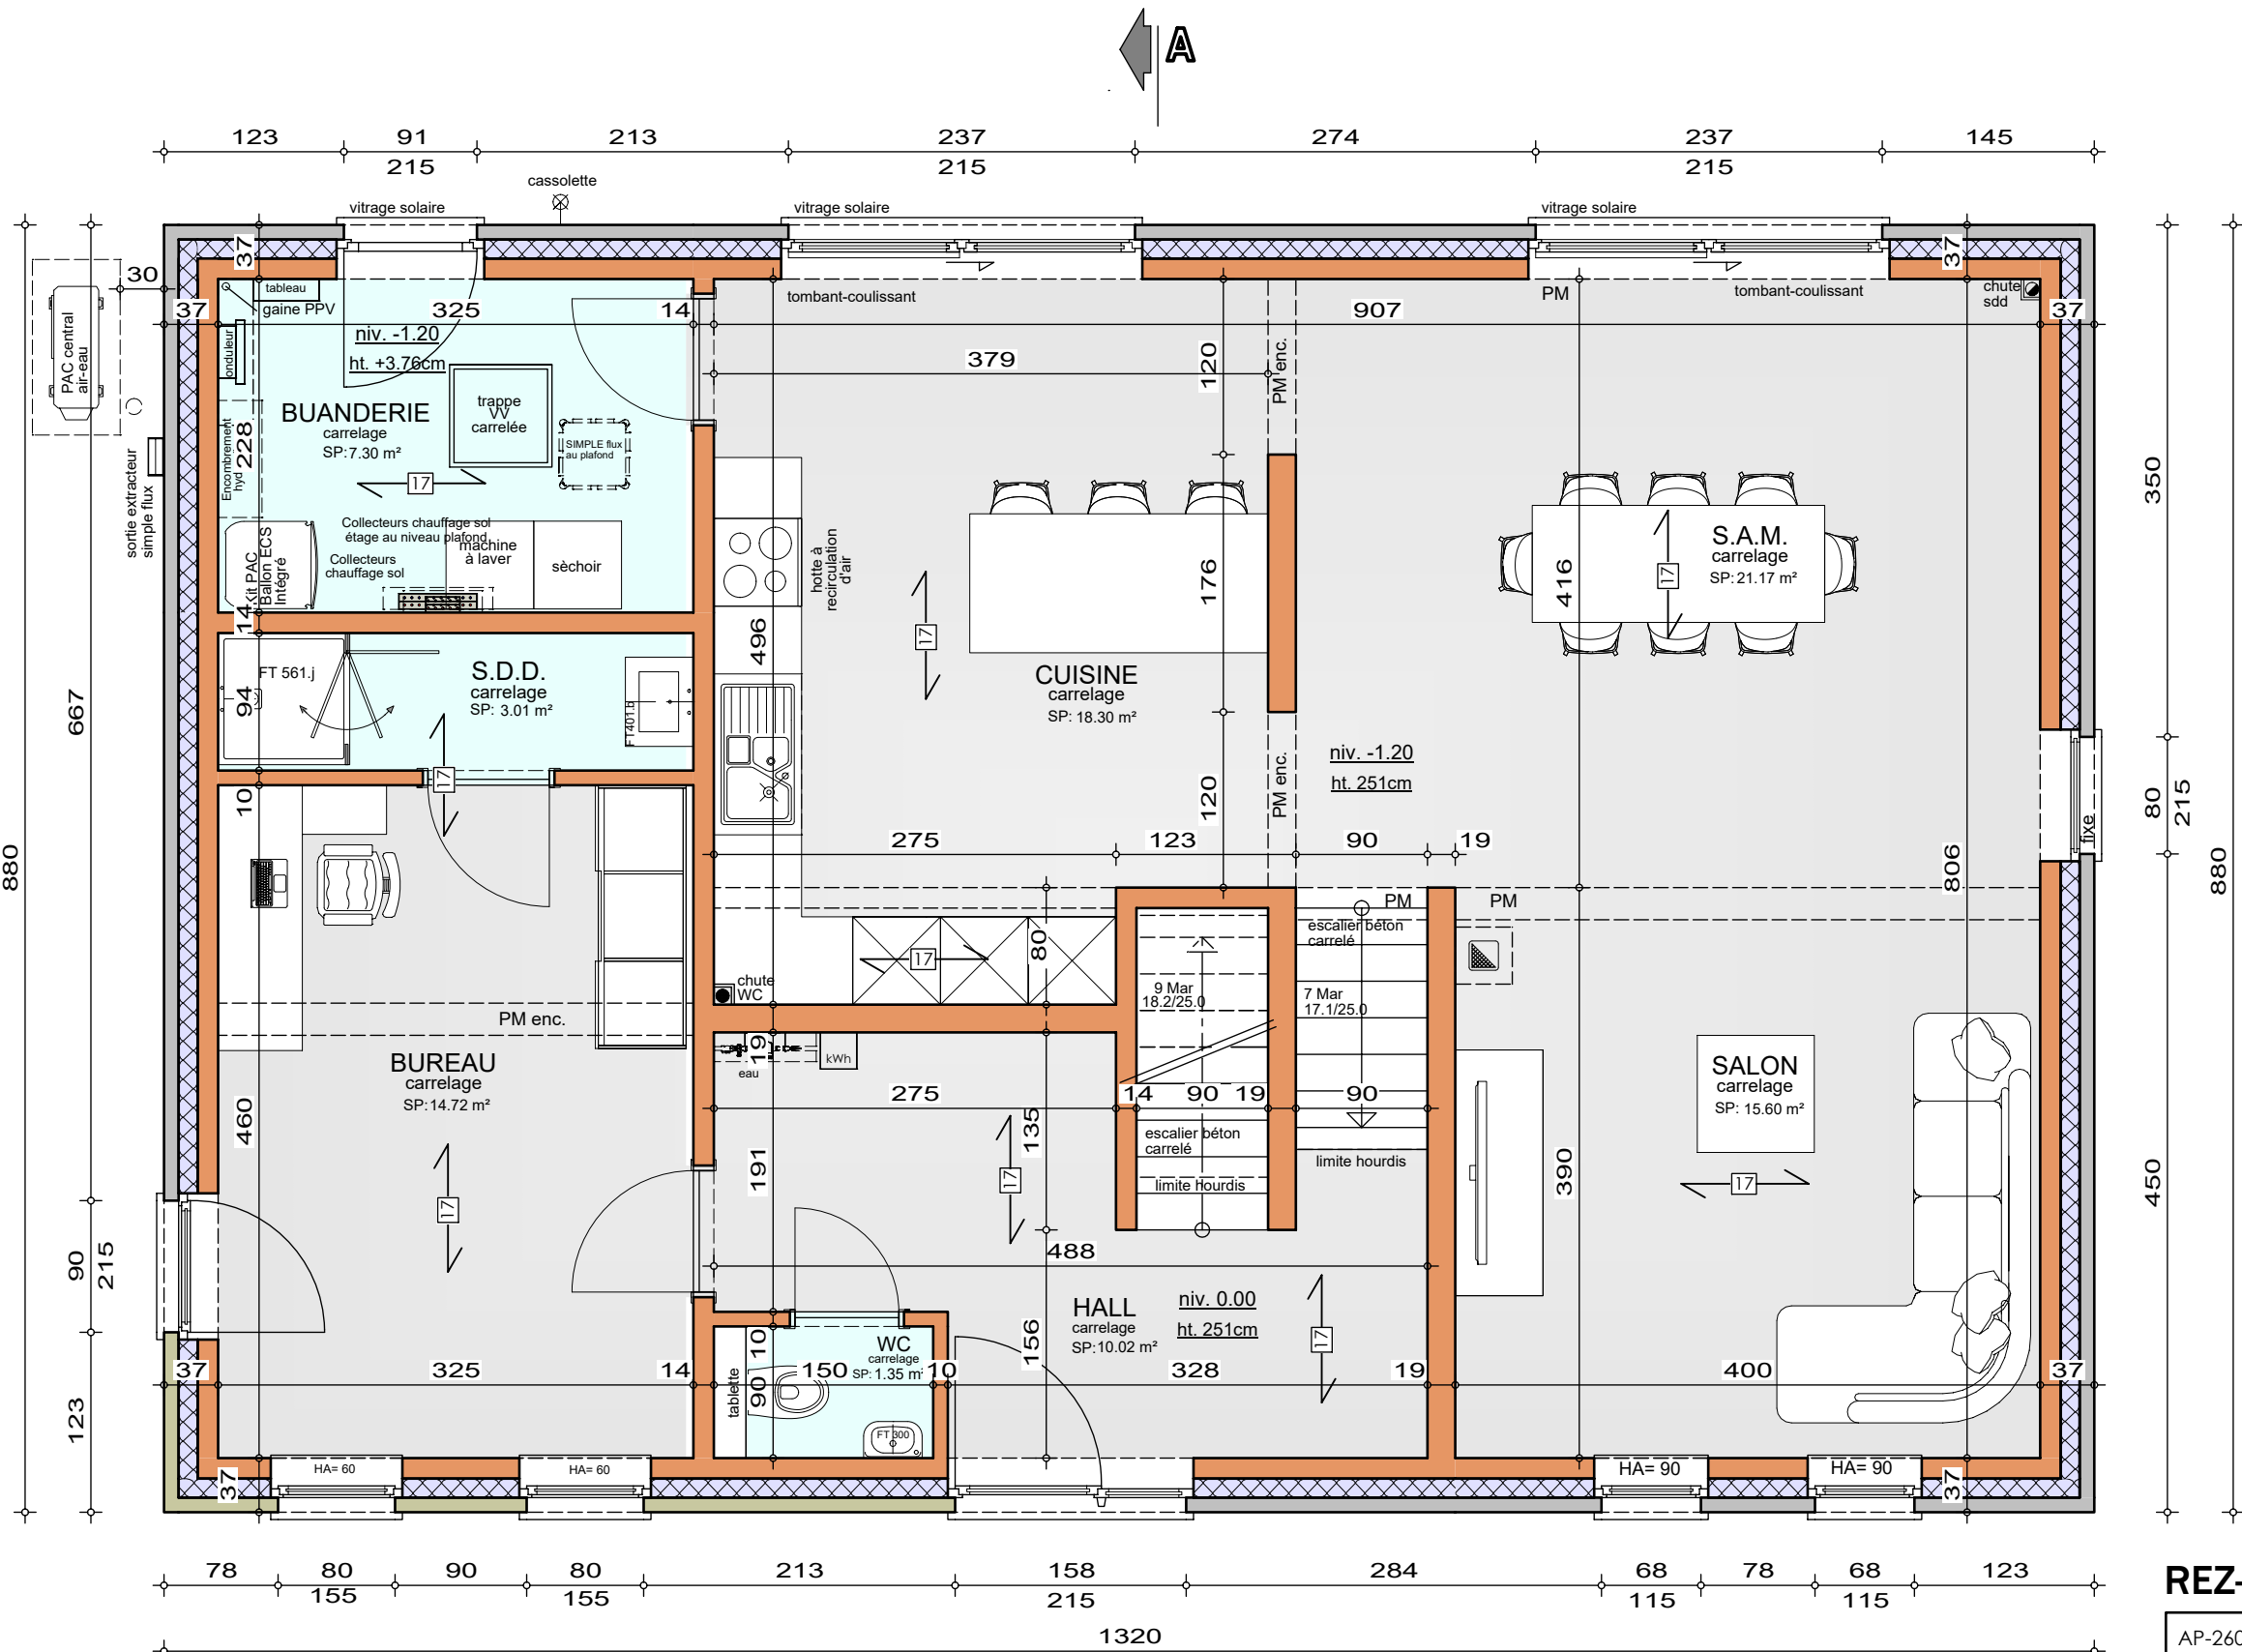

La brique est posée
en débord (vers l'extérieur) de 1cm
par rapport au bloc béton du sous-sol.

Système de chauffage :
Chauffage sol sur tout le niveau

REZ-DE-CHAUSSEE


AP-260095-01--BERTRAND-DEJ-CAAL
Date : 02/03/2026
Echelle : 1/50



Le présent projet reste la propriété de la S.A. THOMAS & PIRON. Il est protégé par la législation en matière de création et ne peut en aucun cas faire l'objet d'une copie même partielle sans l'autorisation de l'auteur.

Mr & Mme BERTTRAND-VAN BASSELAERE

Projet de construction d'une habitation à SAINT-REMY

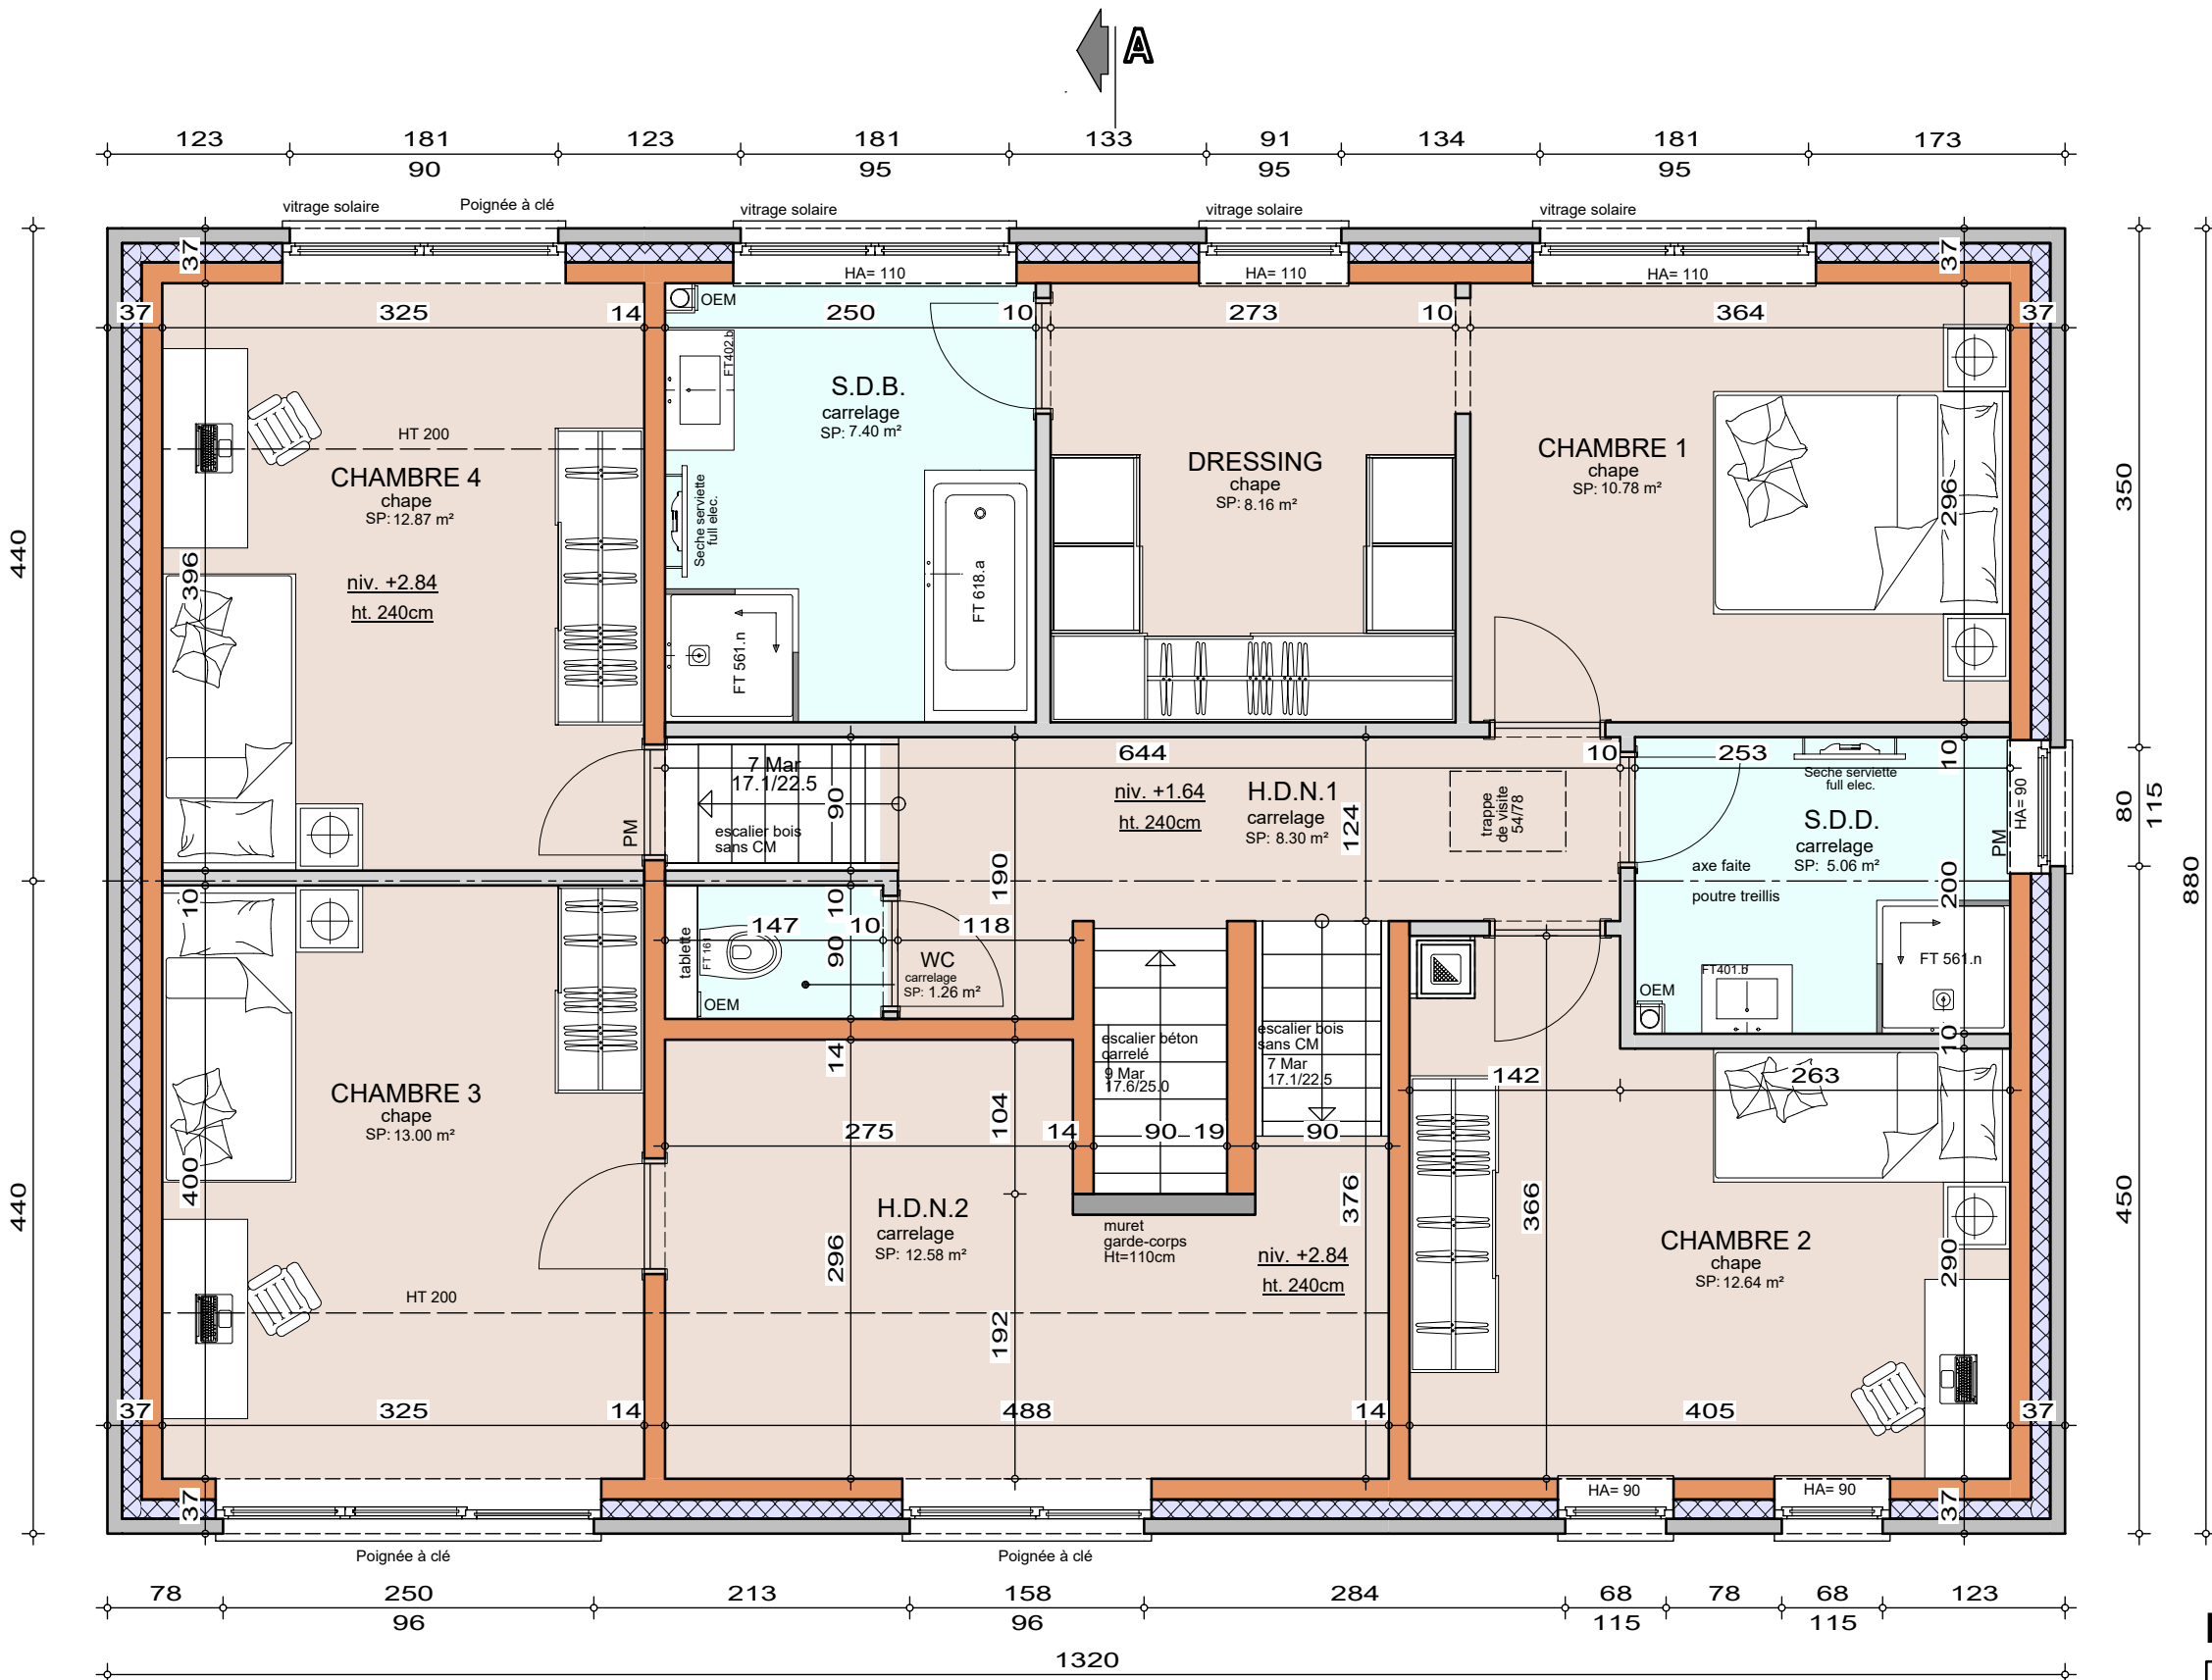

Vu la pose d'un pare-vapeur,
il ne sera pas possible d'intégrer
des spots encastrés
sans réalisation d'un faux-plafond


Système de chauffage :
Chauffage sol Hall de nuit + SDB + SDD+ WC



Le présent projet reste la propriété de la S.A. THOMAS & PIRON. Il est protégé par la législation en matière de création et ne peut en aucun cas faire l'objet d'une copie même partielle sans l'autorisation de l'auteur.

Mr & Mme BERTTRAND-VAN BASSELAERE

Projet de construction d'une habitation à SAINT-REMY

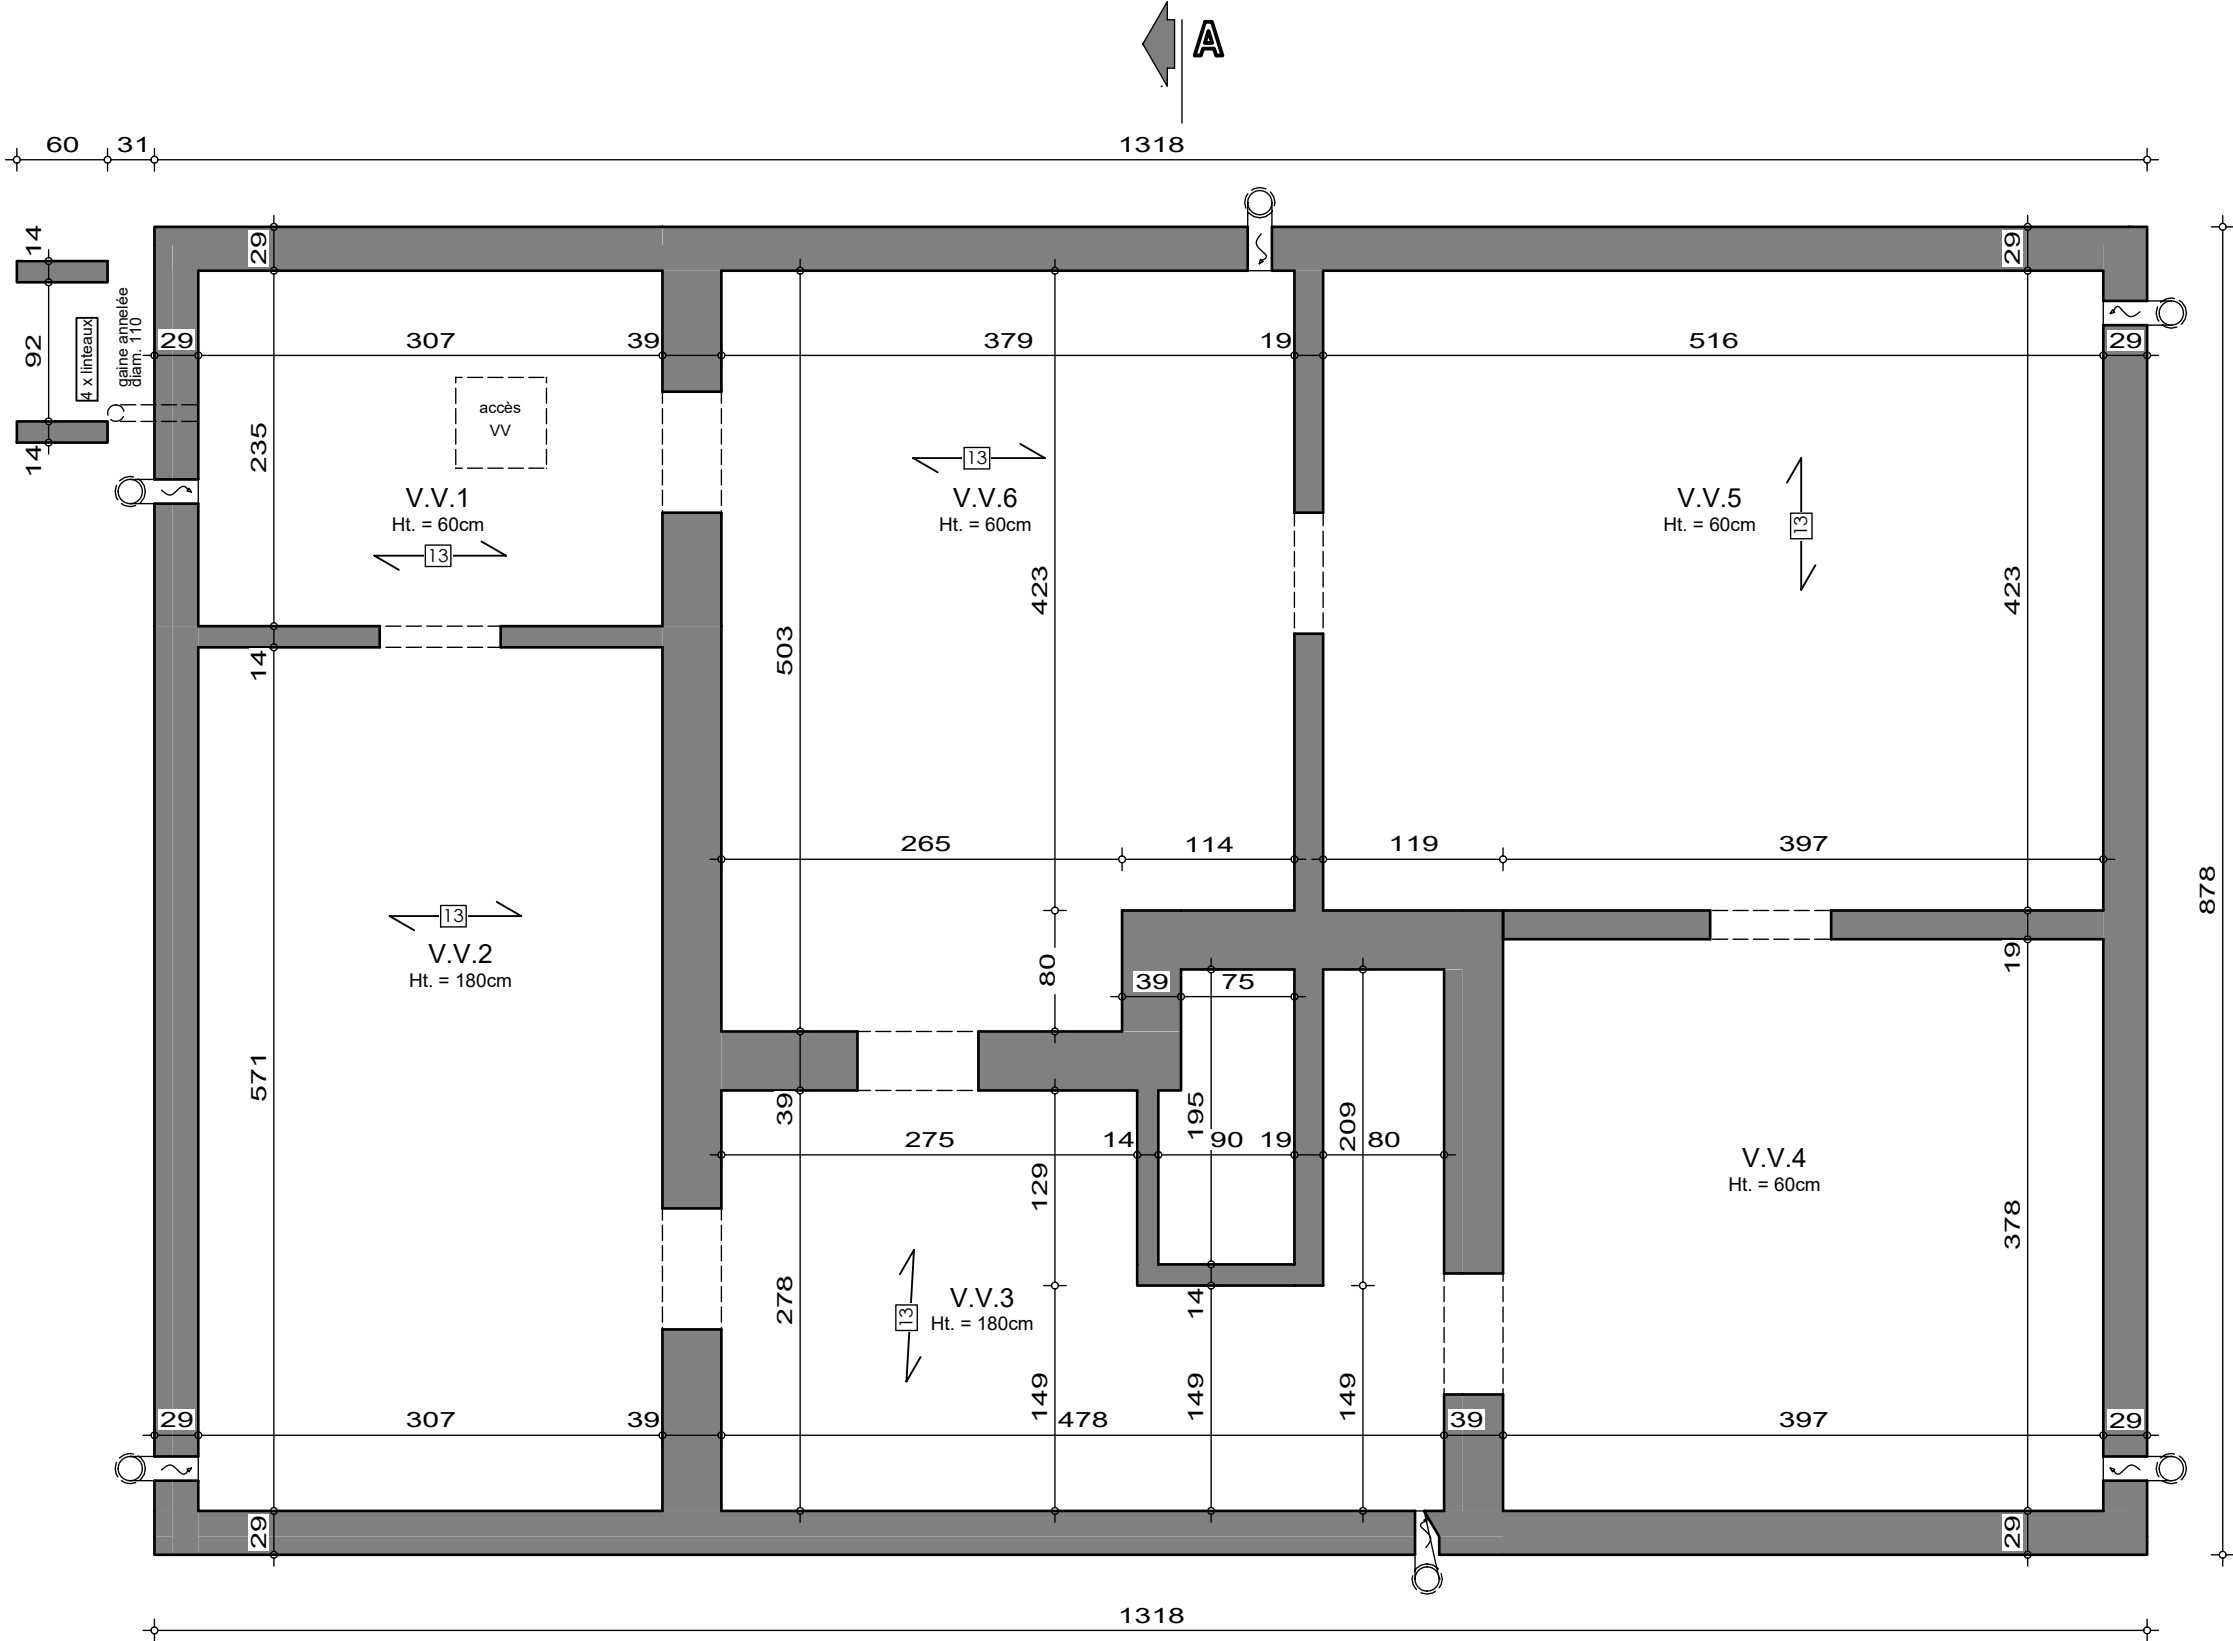


SOUS-SOL

AP-260095-01--BERTRAND-DEJ-CAAL

Date : 02/03/2026

Echelle : 1/50

Le présent projet reste la propriété de la S.A. THOMAS & PIRON. Il est protégé par la législation en matière de création et ne peut en aucun cas faire l'objet d'une copie même partielle sans l'autorisation de l'auteur.

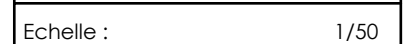

Mr & Mme BERTRAND - VAN BASSELAERE

Projet de construction d'une habitation à SAINT-REMY

Image à titre d'illustration, non contractuelle.



FACADE AVANT

AP-260095-01-BERTRAND-DEJ-CAAL	
Date :	02/03/2026
Echelle :	

Le présent projet reste la propriété de la S.A. THOMAS & PIRON. Il est protégé par la législation en matière de création et ne peut en aucun cas faire l'objet d'une copie même partielle sans l'autorisation de l'auteur.

Mr & Mme BERTRAND - VAN BASSELAERE

Projet de construction d'une habitation à SAINT-REMY

Image à titre d'illustration, non contractuelle.



FACADE ARRIERE



AP-260095-01-BERTRAND-DEJ-CAAL	
Date :	02/03/2026
Echelle :	

Le présent projet reste la propriété de la S.A. THOMAS & PIRON . Il est protégé par la législation en matière de création et ne peut en aucun cas faire l'objet d'une copie même partielle sans l'autorisation de l'auteur .

Mr & Mme BERTRAND - VAN BASSELAERE

Projet de construction d'une habitation à SAINT-REMY

Image à titre d'illustration, non contractuelle.



FACADE DROITE



AP-260095-01-BERTRAND-DEJ-CAAL	
Date :	02/03/2026
Echelle :	

Le présent projet reste la propriété de la S.A. THOMAS & PIRON . Il est protégé par la législation en matière de création et ne peut en aucun cas faire l'objet d'une copie même partielle sans l'autorisation de l'auteur .

Mr & Mme BERTRAND - VAN BASSELAERE

Projet de construction d'une habitation à SAINT-REMY



Image à titre d'illustration, non contractuelle.



FACADE GAUCHE

AP-260095-01-BERTRAND-DEJ-CAAL	
Date :	02/03/2026
Echelle :	

Le présent projet reste la propriété de la S.A. THOMAS & PIRON . Il est protégé par la législation en matière de création et ne peut en aucun cas faire l'objet d'une copie même partielle sans l'autorisation de l'auteur .