



AVANT-PROJET de Mme VAN CAMPENHOUT

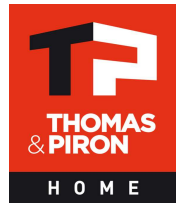



AP.01-VAN CAMPENHOUT 220.176/PIA/LIP/SCLO		
Date :	11/10/2022	Echelle :

Le présent projet reste la propriété de la S.A. THOMAS & PIRON. Il est protégé par la législation en matière de création et ne peut en aucun cas faire l'objet d'une copie même partielle sans l'autorisation de l'auteur.

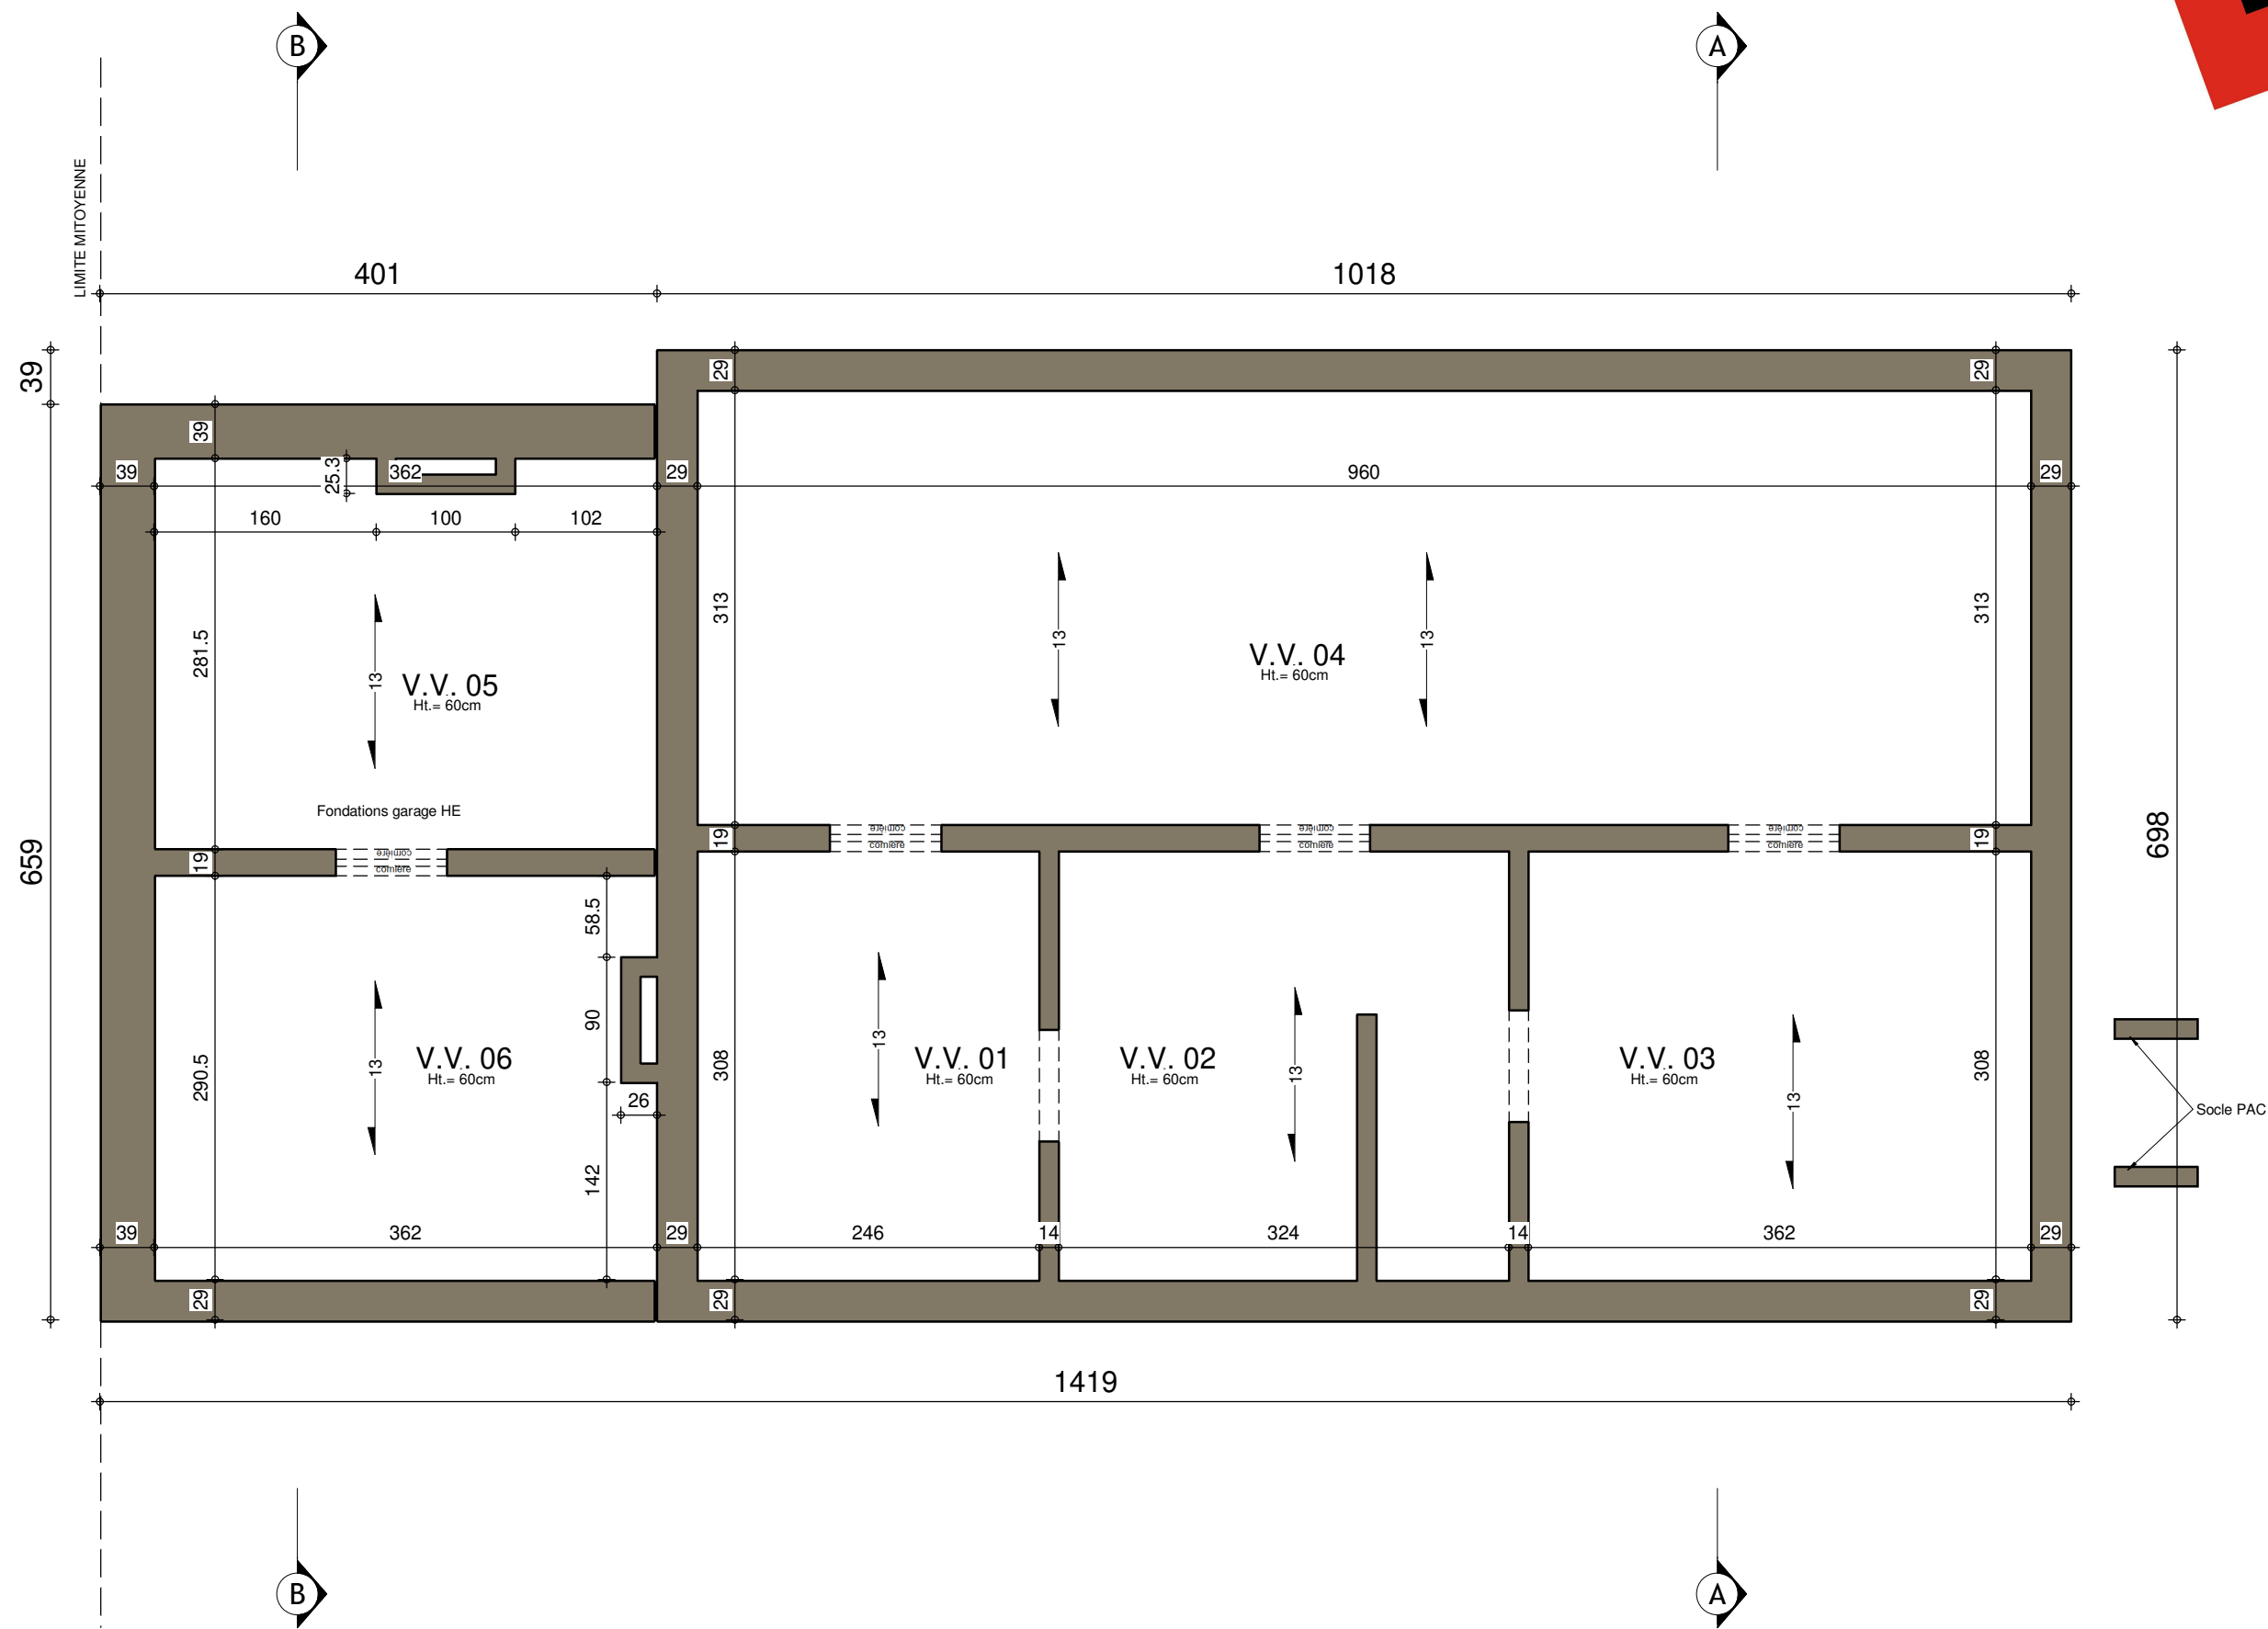


SOUS-SOL : Egouttage

AP.01-VAN CAMPENHOUT 220.176/PIA/LIP/SCLO			
Date :	11/10/2022	Echelle :	1/50

 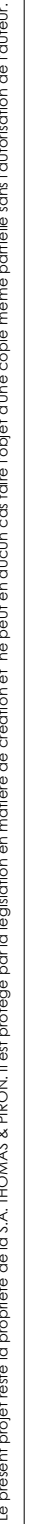


AVANT-PROJET de Mme VAN CAMPENHOUT

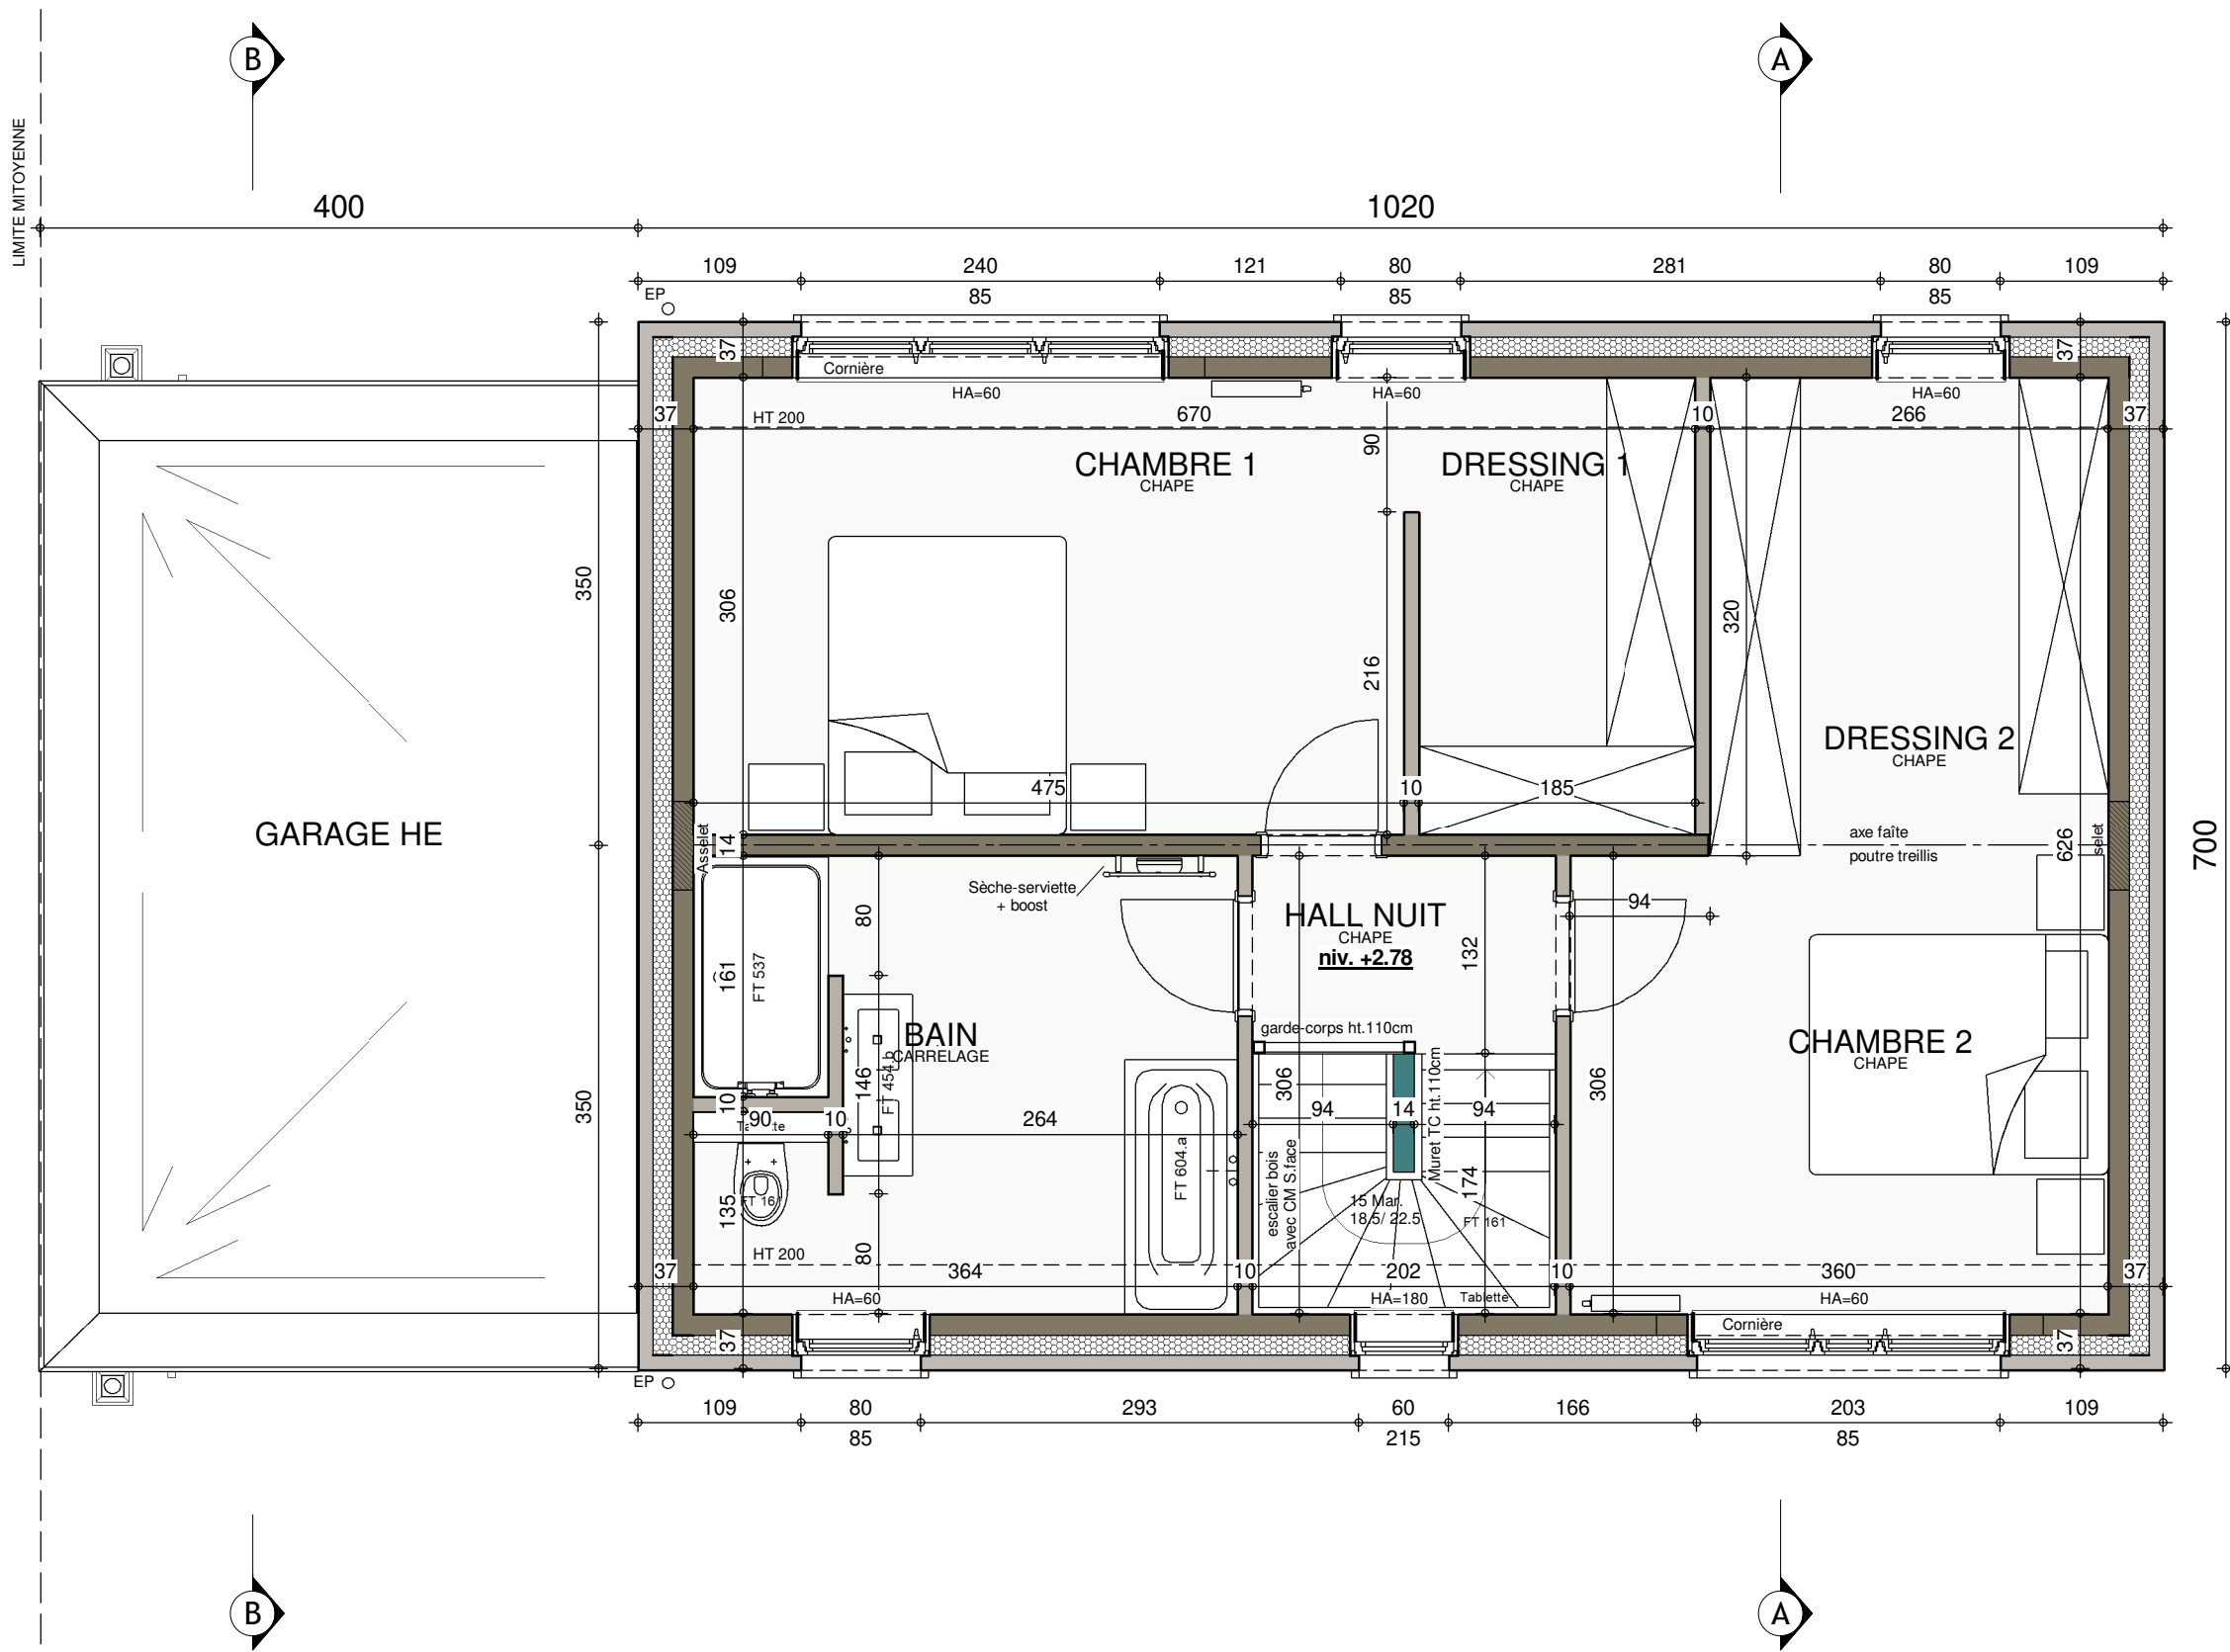

ETAGE


AP.01-VAN CAMPENHOUT 220.176/PIA/LIP/SCLO			
Date :	11/10/2022	Echelle :	1/50

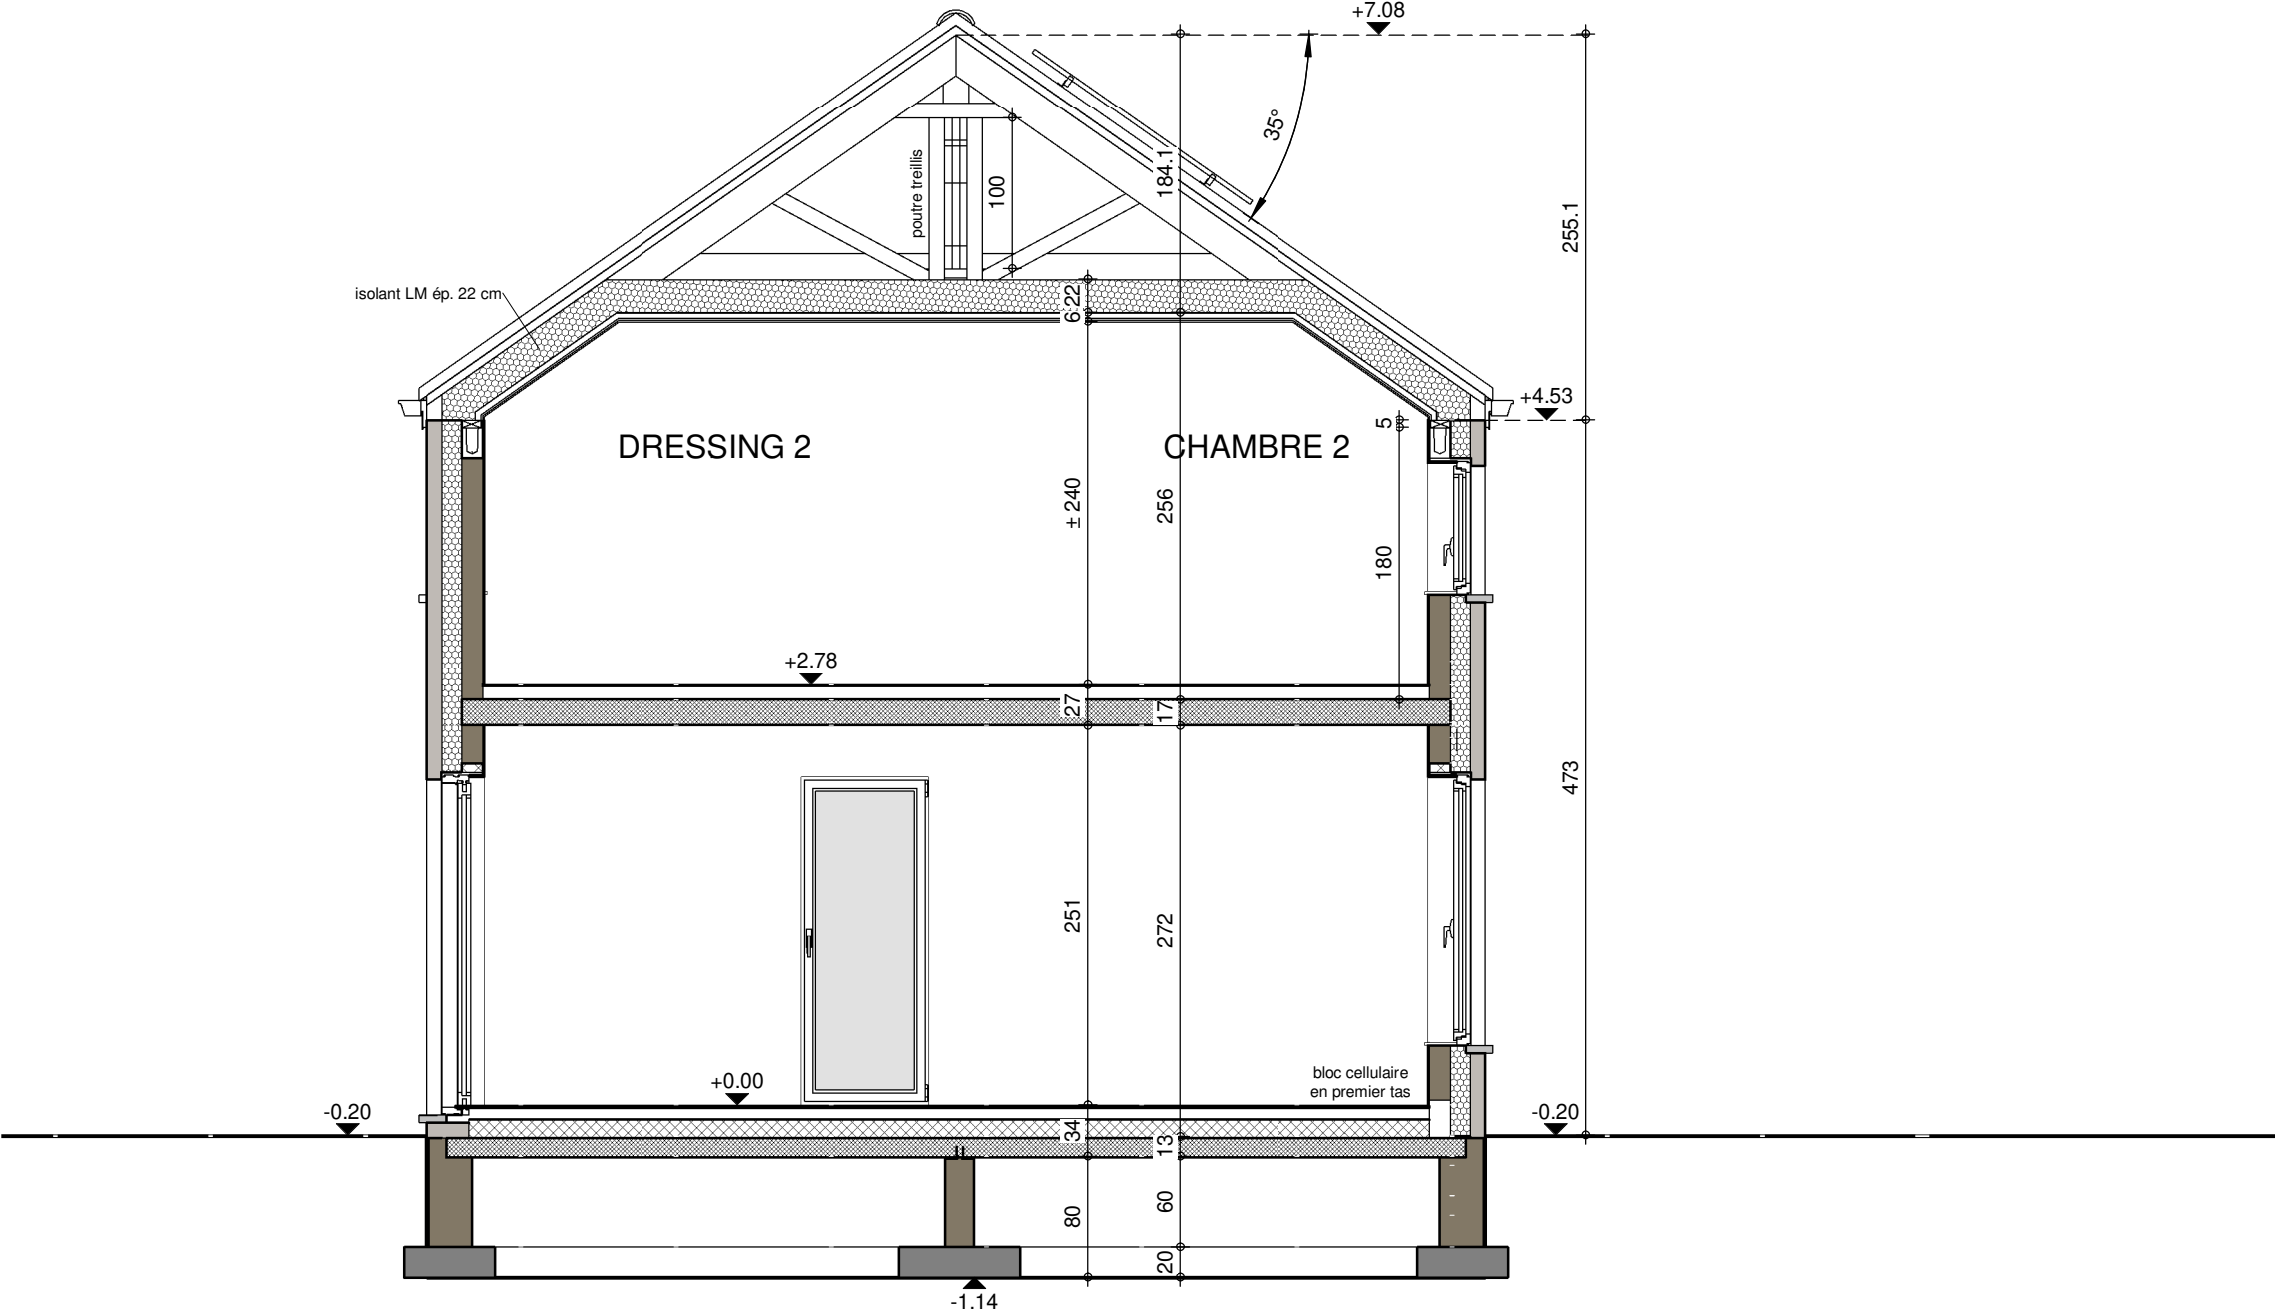


COUPE AA

AP.01-VAN CAMPENHOUT 220.176/PIA/LIP/SCLO			
Date :	11/10/2022	Echelle :	1/50

Le présent projet reste la propriété de la S.A. THOMAS & PIRON. Il est protégé par la législation en matière de création et ne peut en aucun cas faire l'objet d'une copie même partielle sans l'autorisation de l'auteur.

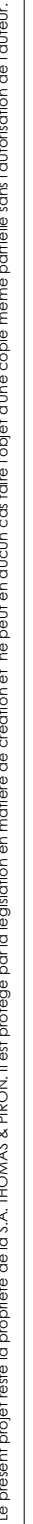


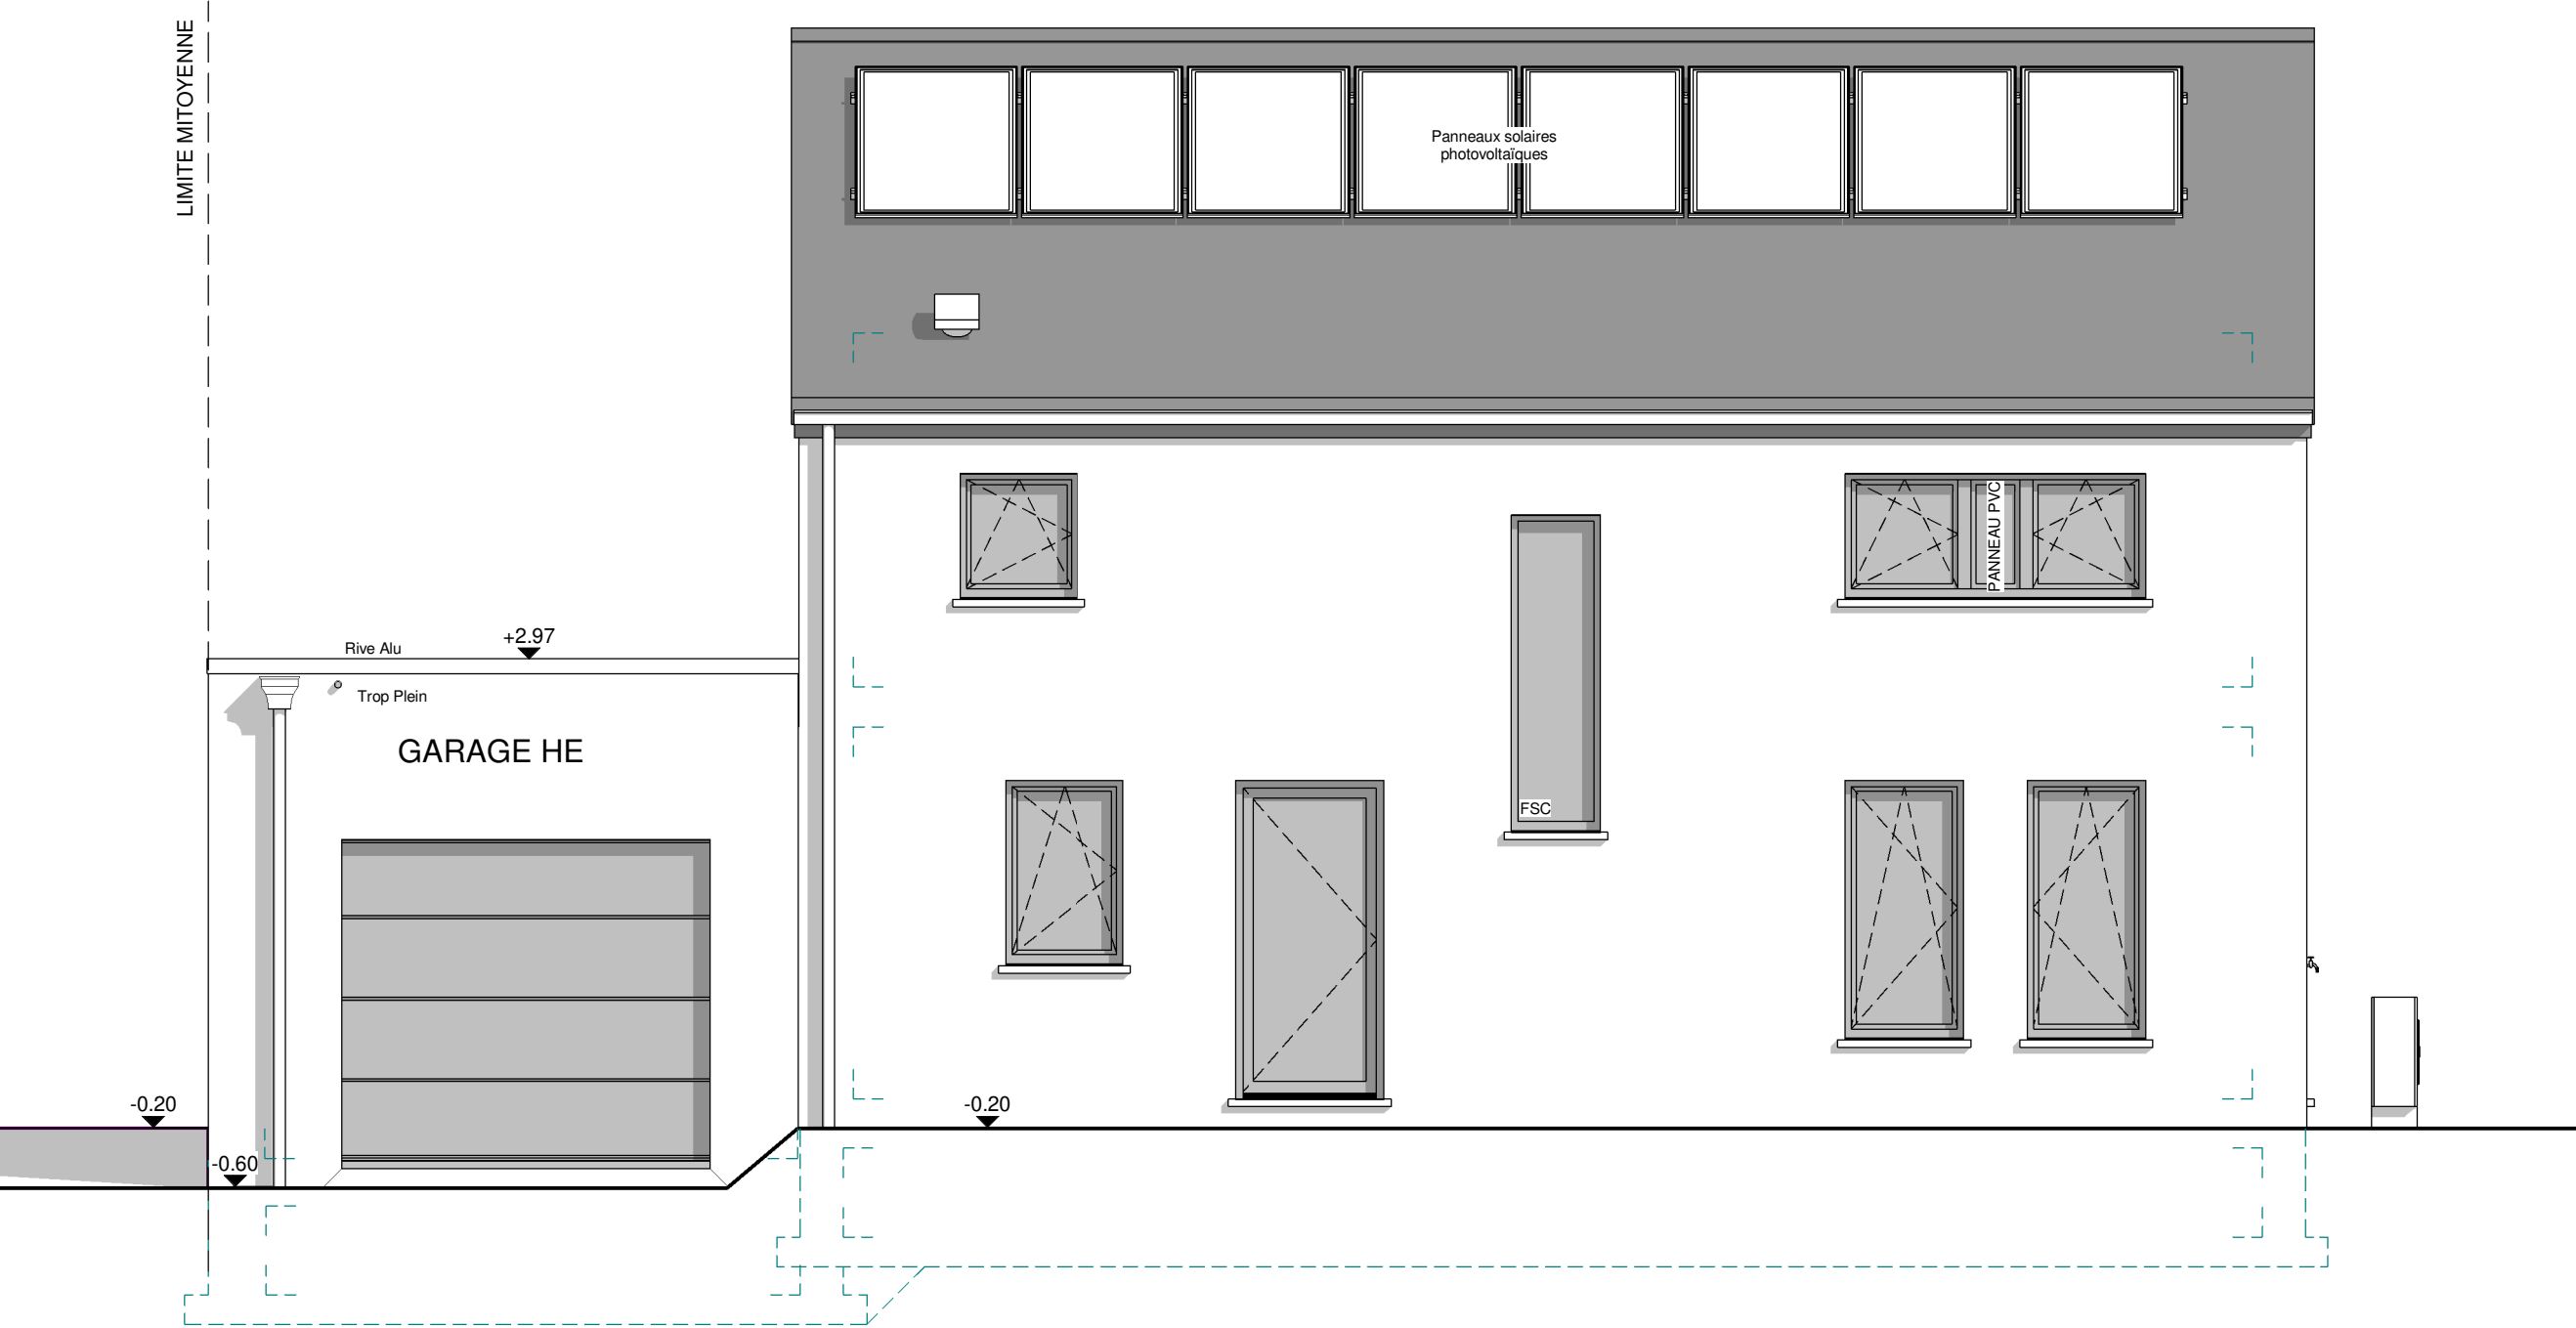

FACADE AVANT

AP.01-VAN CAMPENHOUT 220.176/PIA/LIP/SCLO			
Date :	11/10/2022	Echelle :	1/50


Le présent projet reste la propriété de la S.A. THOMAS & PIRON. Il est protégé par la législation en matière de création et ne peut en aucun cas faire l'objet d'une copie même partielle sans l'autorisation de l'auteur.

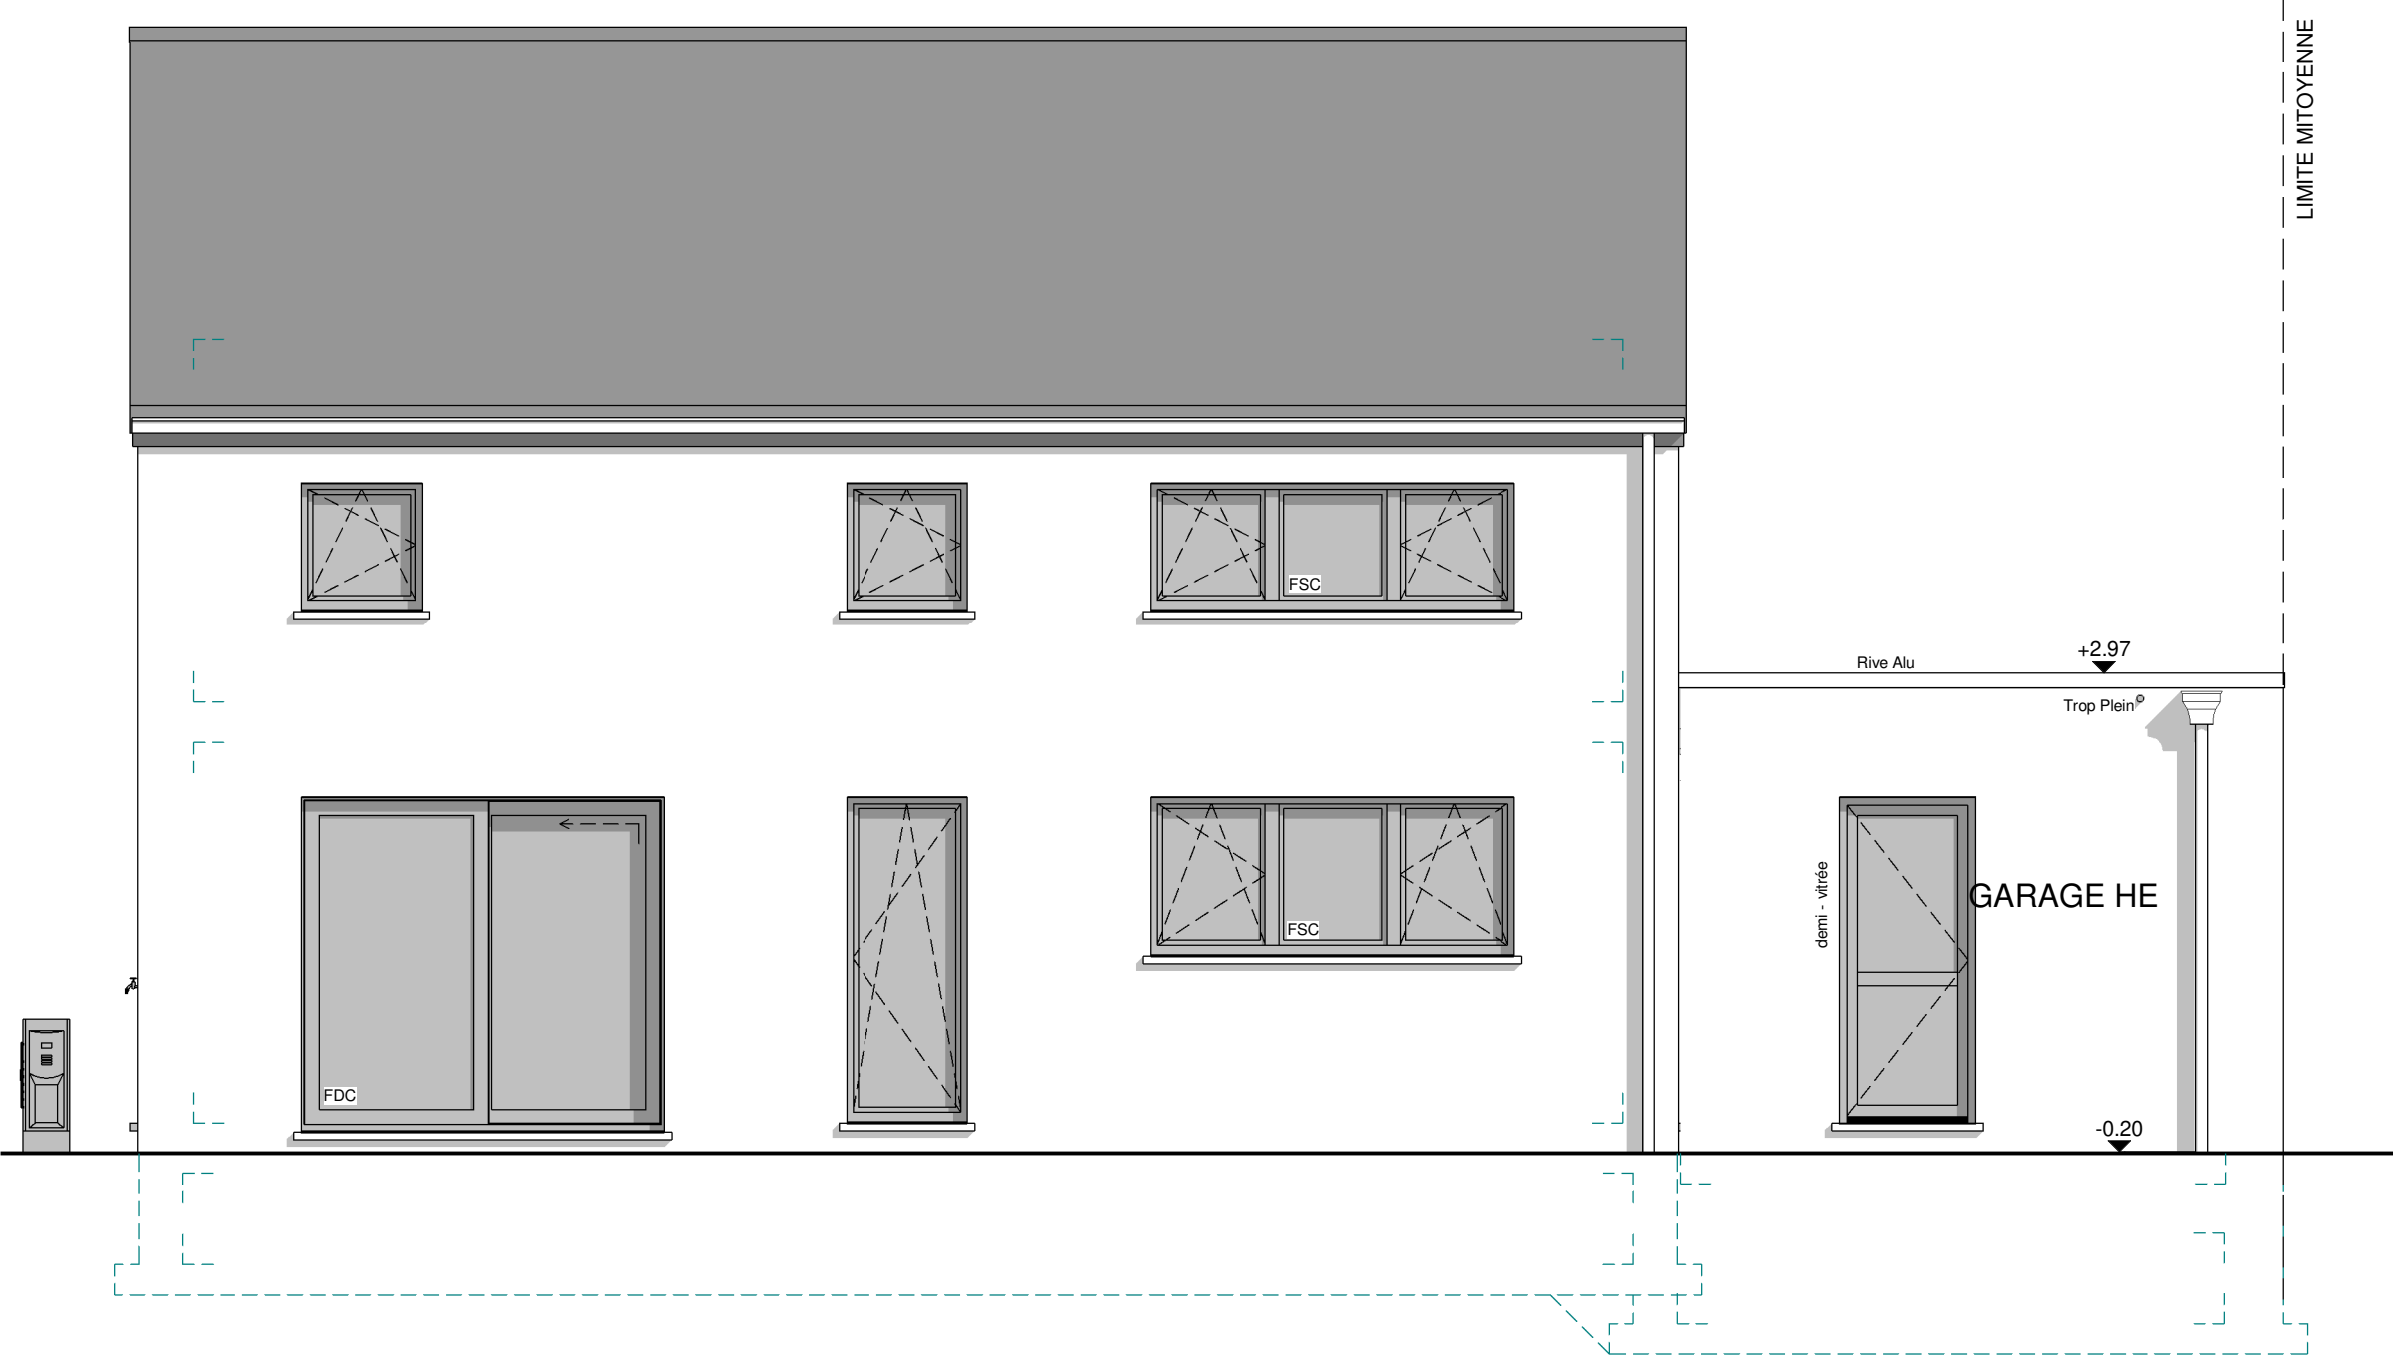

FACADE ARRIERE

AP.01-VAN CAMPENHOUT 220.176/PIA/LIP/SCLO			
Date :	11/10/2022	Echelle :	1/50


Le présent projet reste la propriété de la S.A. THOMAS & PIRON. Il est protégé par la législation en matière de création et ne peut en aucun cas faire l'objet d'une copie même partielle sans l'autorisation de l'auteur.

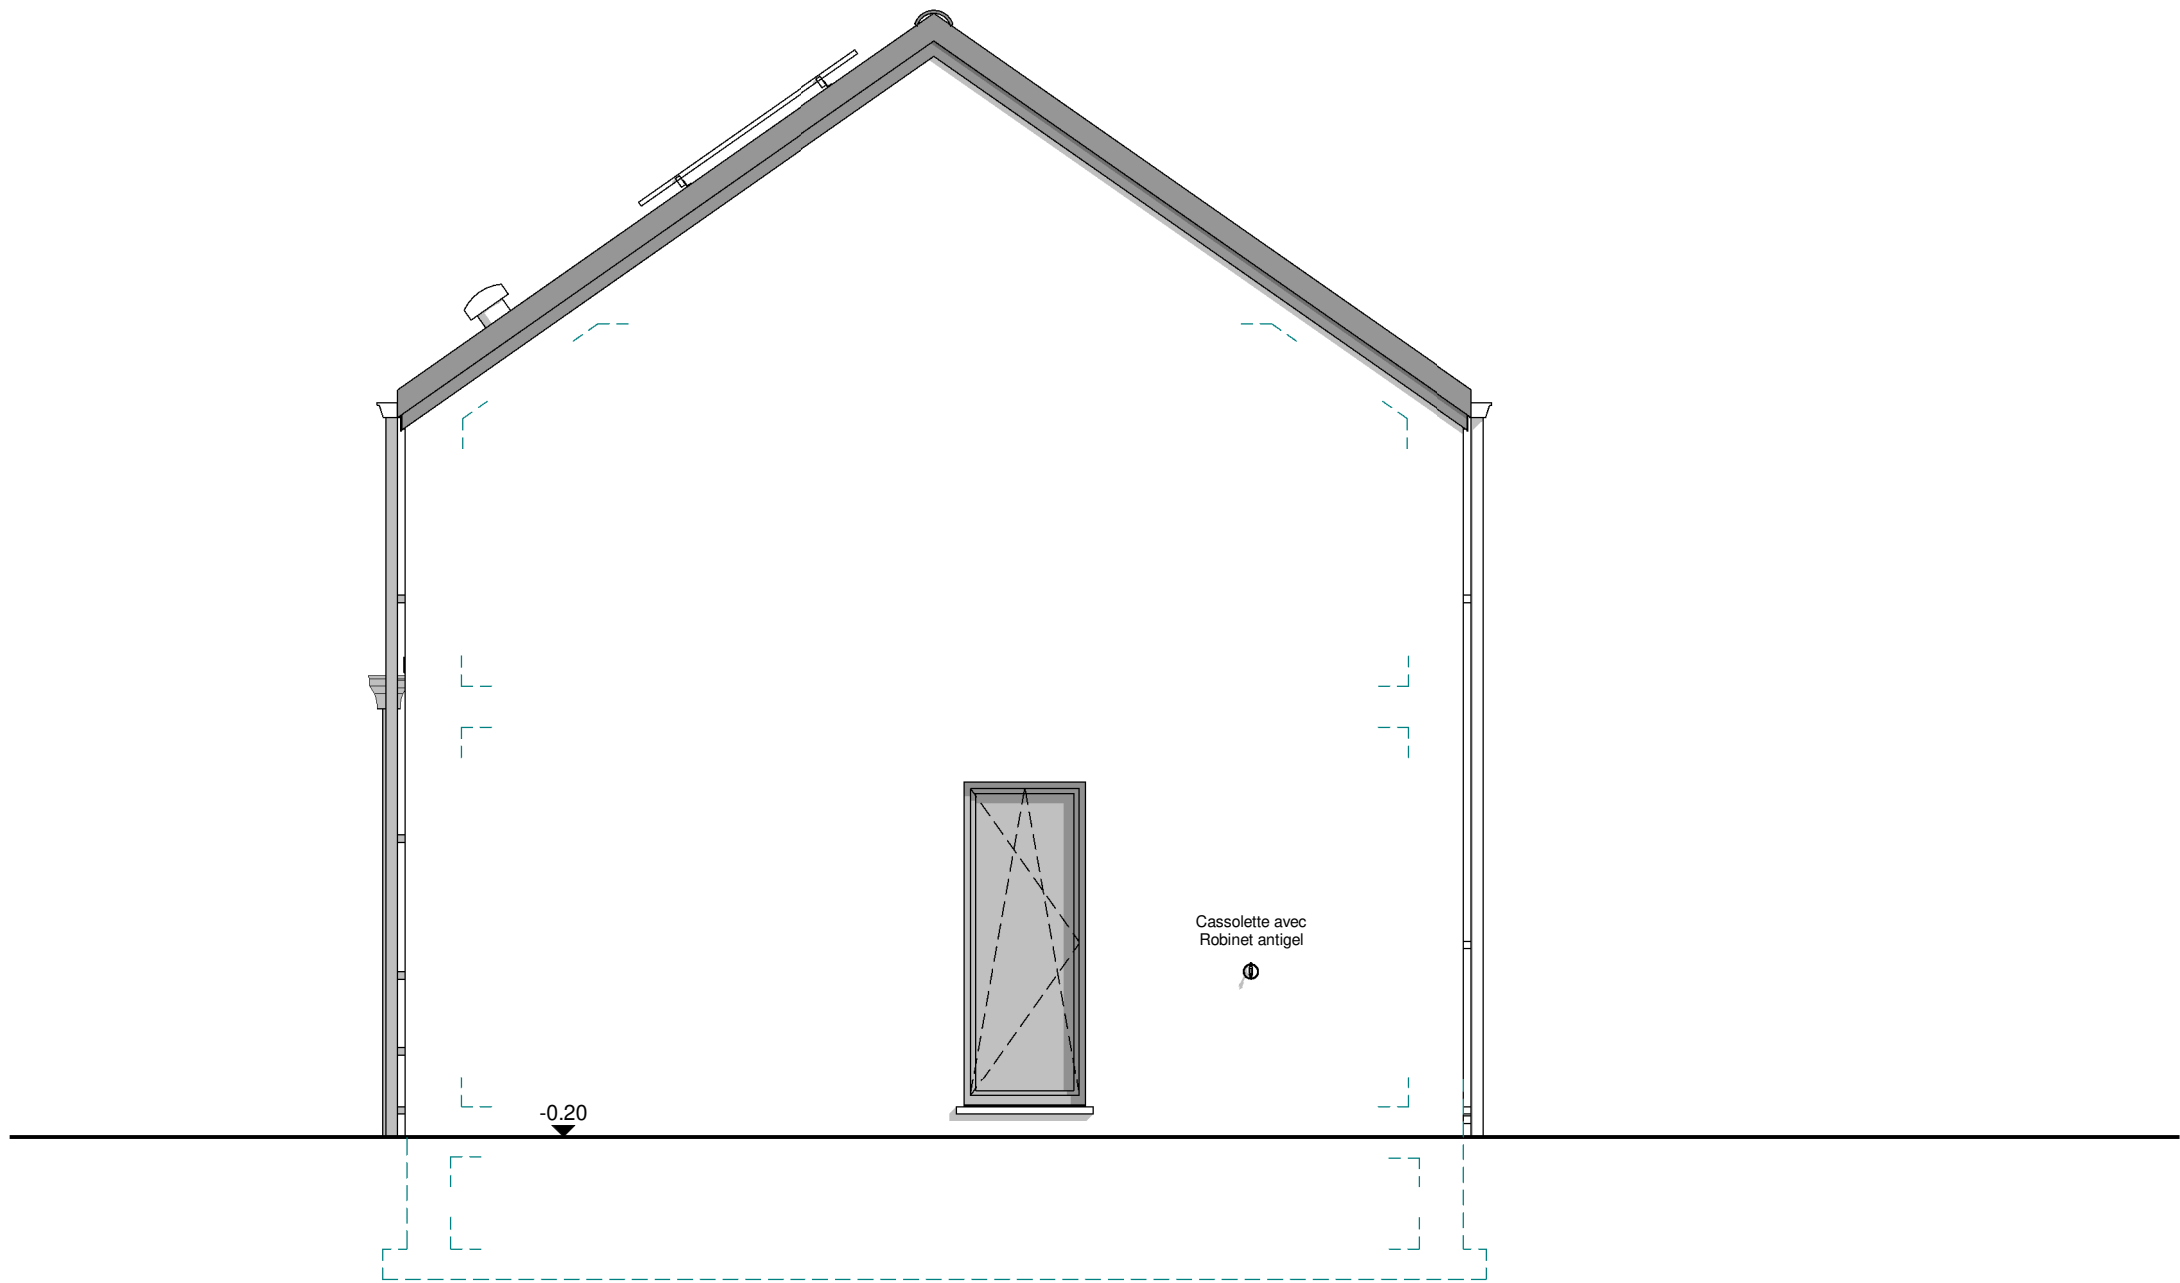

PIGNON DROIT

AP.01-VAN CAMPENHOUT 220.176/PIA/LIP/SCLO			
Date :	11/10/2022	Echelle :	1/50

Le présent projet reste la propriété de la S.A. THOMAS & PIRON. Il est protégé par la législation en matière de création et ne peut en aucun cas faire l'objet d'une copie même partielle sans l'autorisation de l'auteur.

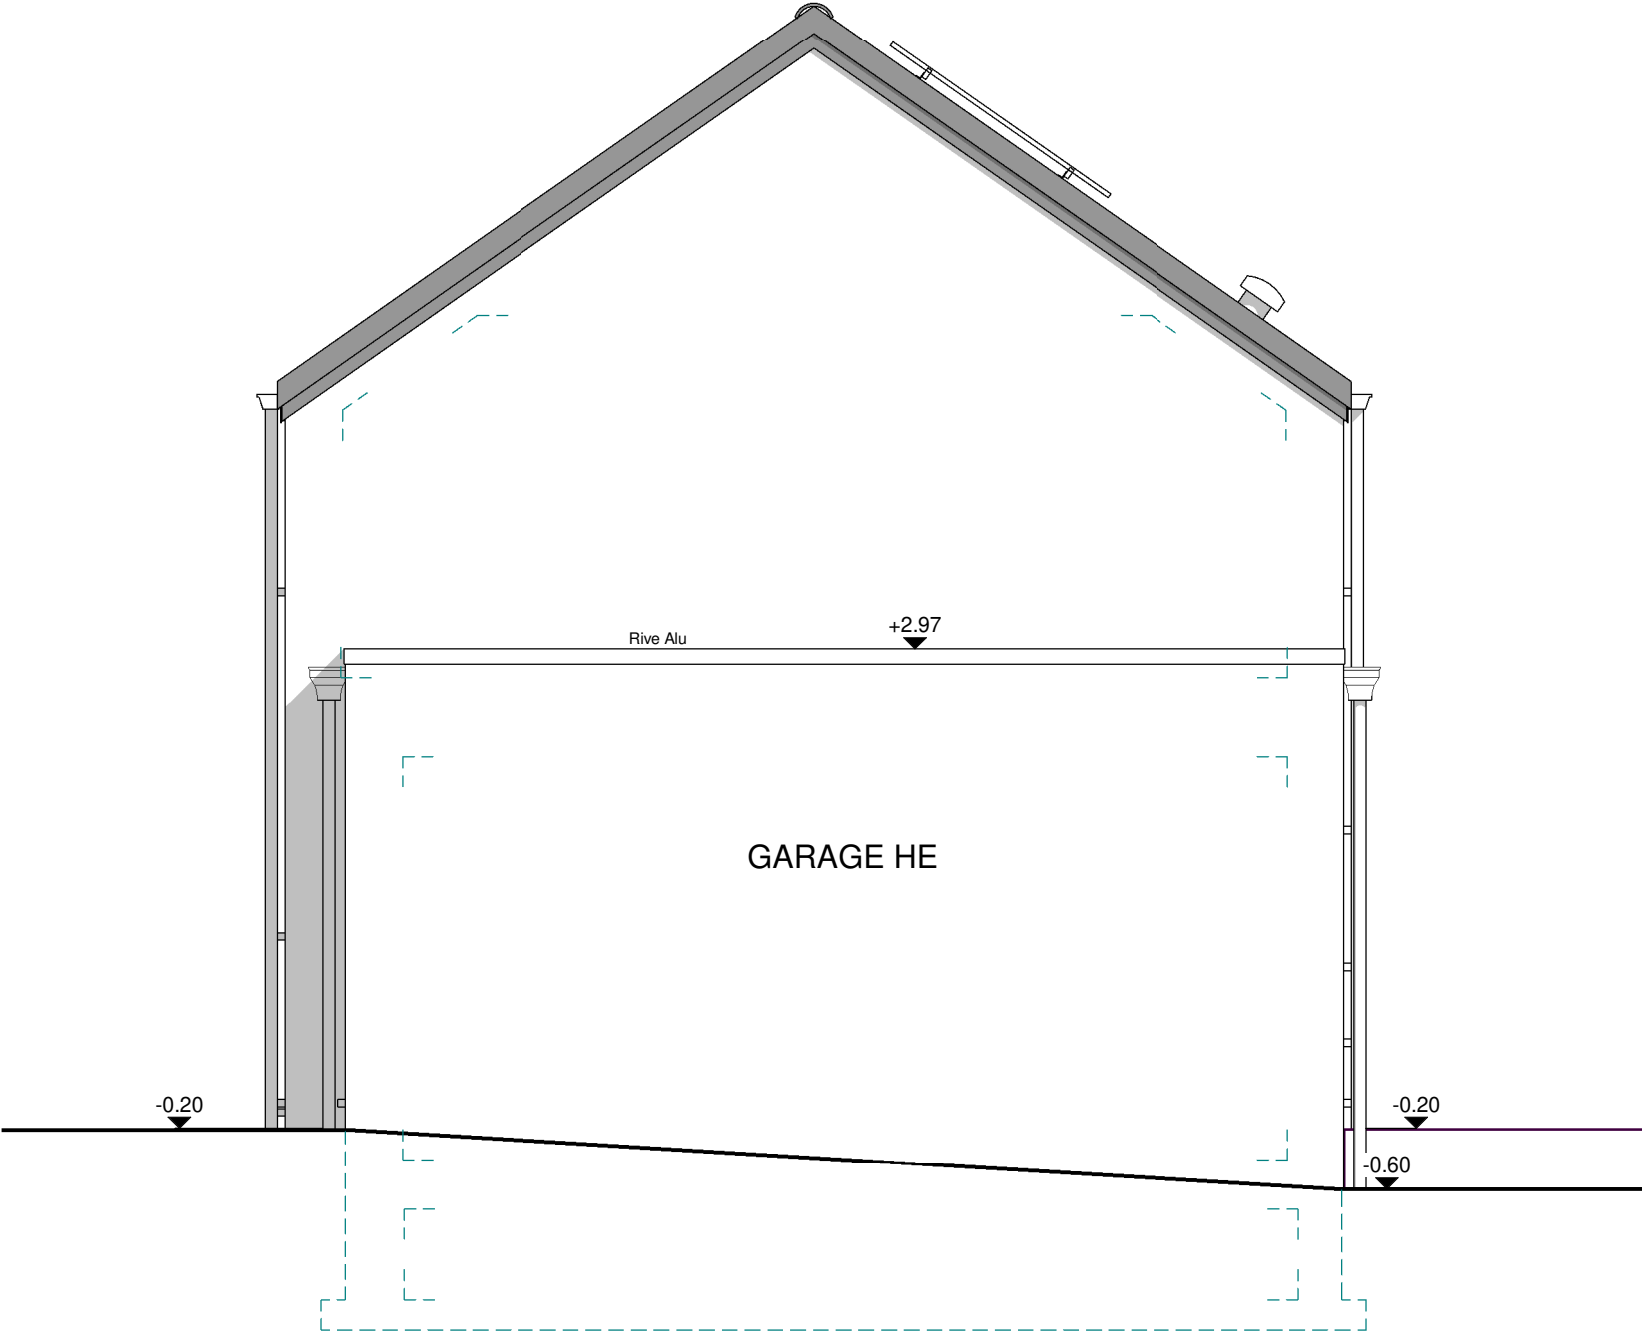

PIGNON GAUCHE

AP.01-VAN CAMPENHOUT 220.176/PIA/LIP/SCLO			
Date :	11/10/2022	Echelle :	1/50

Le présent projet reste la propriété de la S.A. THOMAS & PIRON. Il est protégé par la législation en matière de création et ne peut en aucun cas faire l'objet d'une copie même partielle sans l'autorisation de l'auteur.