

Mme VAN CAUWENBERGH

Projet de construction d'une habitation à NEUFMAISON



Image à titre d'illustration, non contractuelle.



PERSPECTIVE

AP-250591-HERO-WIED	
Date :	09/01/2026
Echelle :	1/50

Le présent projet reste la propriété de la S.A. THOMAS & PIRON. Il est protégé par la législation en matière de création et ne peut en aucun cas faire l'objet d'une copie même partielle sans l'autorisation de l'auteur.

Mme VAN CAUWENBERGH

Projet de construction d'une habitation à NEUFMAISON



Image à titre d'illustration, non contractuelle.



Le présent projet reste la propriété de la S.A. THOMAS & PIRON. Il est protégé par la législation en matière de création et ne peut en aucun cas faire l'objet d'une copie même partielle sans l'autorisation de l'auteur.



PERSPECTIVE

AP-250591-HERO-WIED	
Date :	09/01/2026
Echelle :	1/50

Mme VAN CAUWENBERGH

Projet de construction d'une habitation à NEUFMAISON



Image à titre d'illustration, non contractuelle.



PERSPECTIVE

AP-250591-HERO-WIED	
Date :	09/01/2026
Echelle :	1/50

Le présent projet reste la propriété de la S.A. THOMAS & PIRON . Il est protégé par la législation en matière de création et ne peut en aucun cas faire l'objet d'une copie même partielle sans l'autorisation de l'auteur .

Mme VAN CAUWENBERGH

Projet de construction d'une habitation à NEUFMAISON



Image à titre d'illustration, non contractuelle.



Le présent projet reste la propriété de la S.A. THOMAS & PIRON. Il est protégé par la législation en matière de création et ne peut en aucun cas faire l'objet d'une copie même partielle sans l'autorisation de l'auteur.




PERSPECTIVE

AP-250591-HERO-WIED	
Date :	09/01/2026
Echelle :	1/50

Mme VAN CAUWENBERGH

Projet de construction d'une habitation à NEUFMAISON

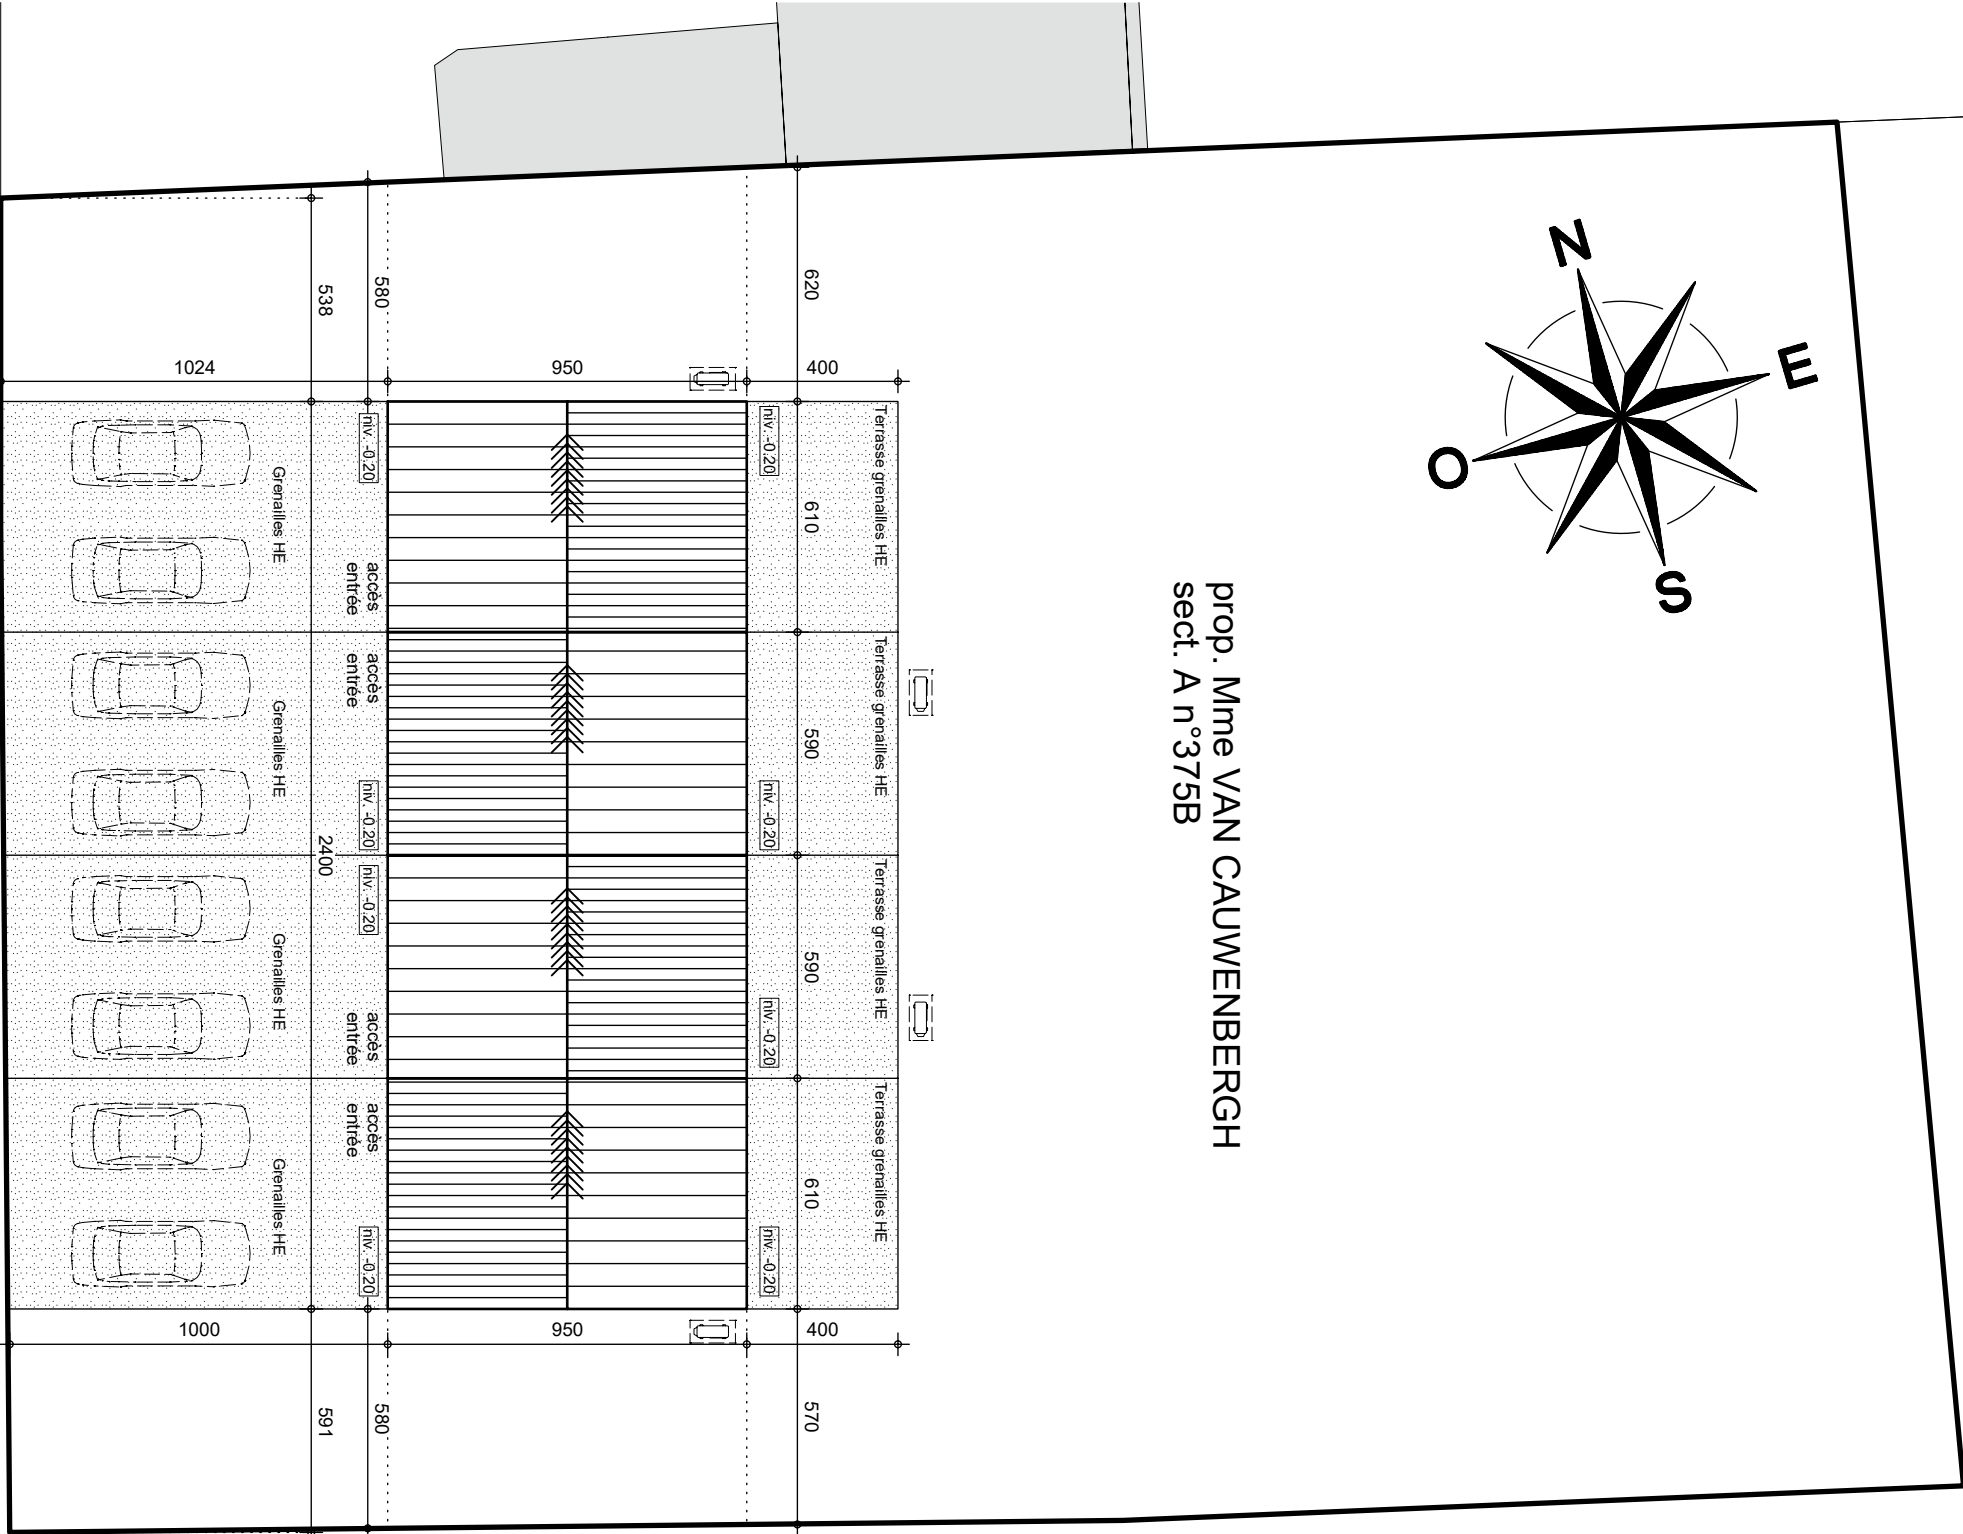

378B

379A


IMPLANTATION

AP-250591-VAN CAUWENBERGH_HERO/WIED	
Date :	09/01/2026
Echelle :	1/200



Mme VAN CAUWENBERGH

Projet de construction d'une habitation à NEUFMAISON

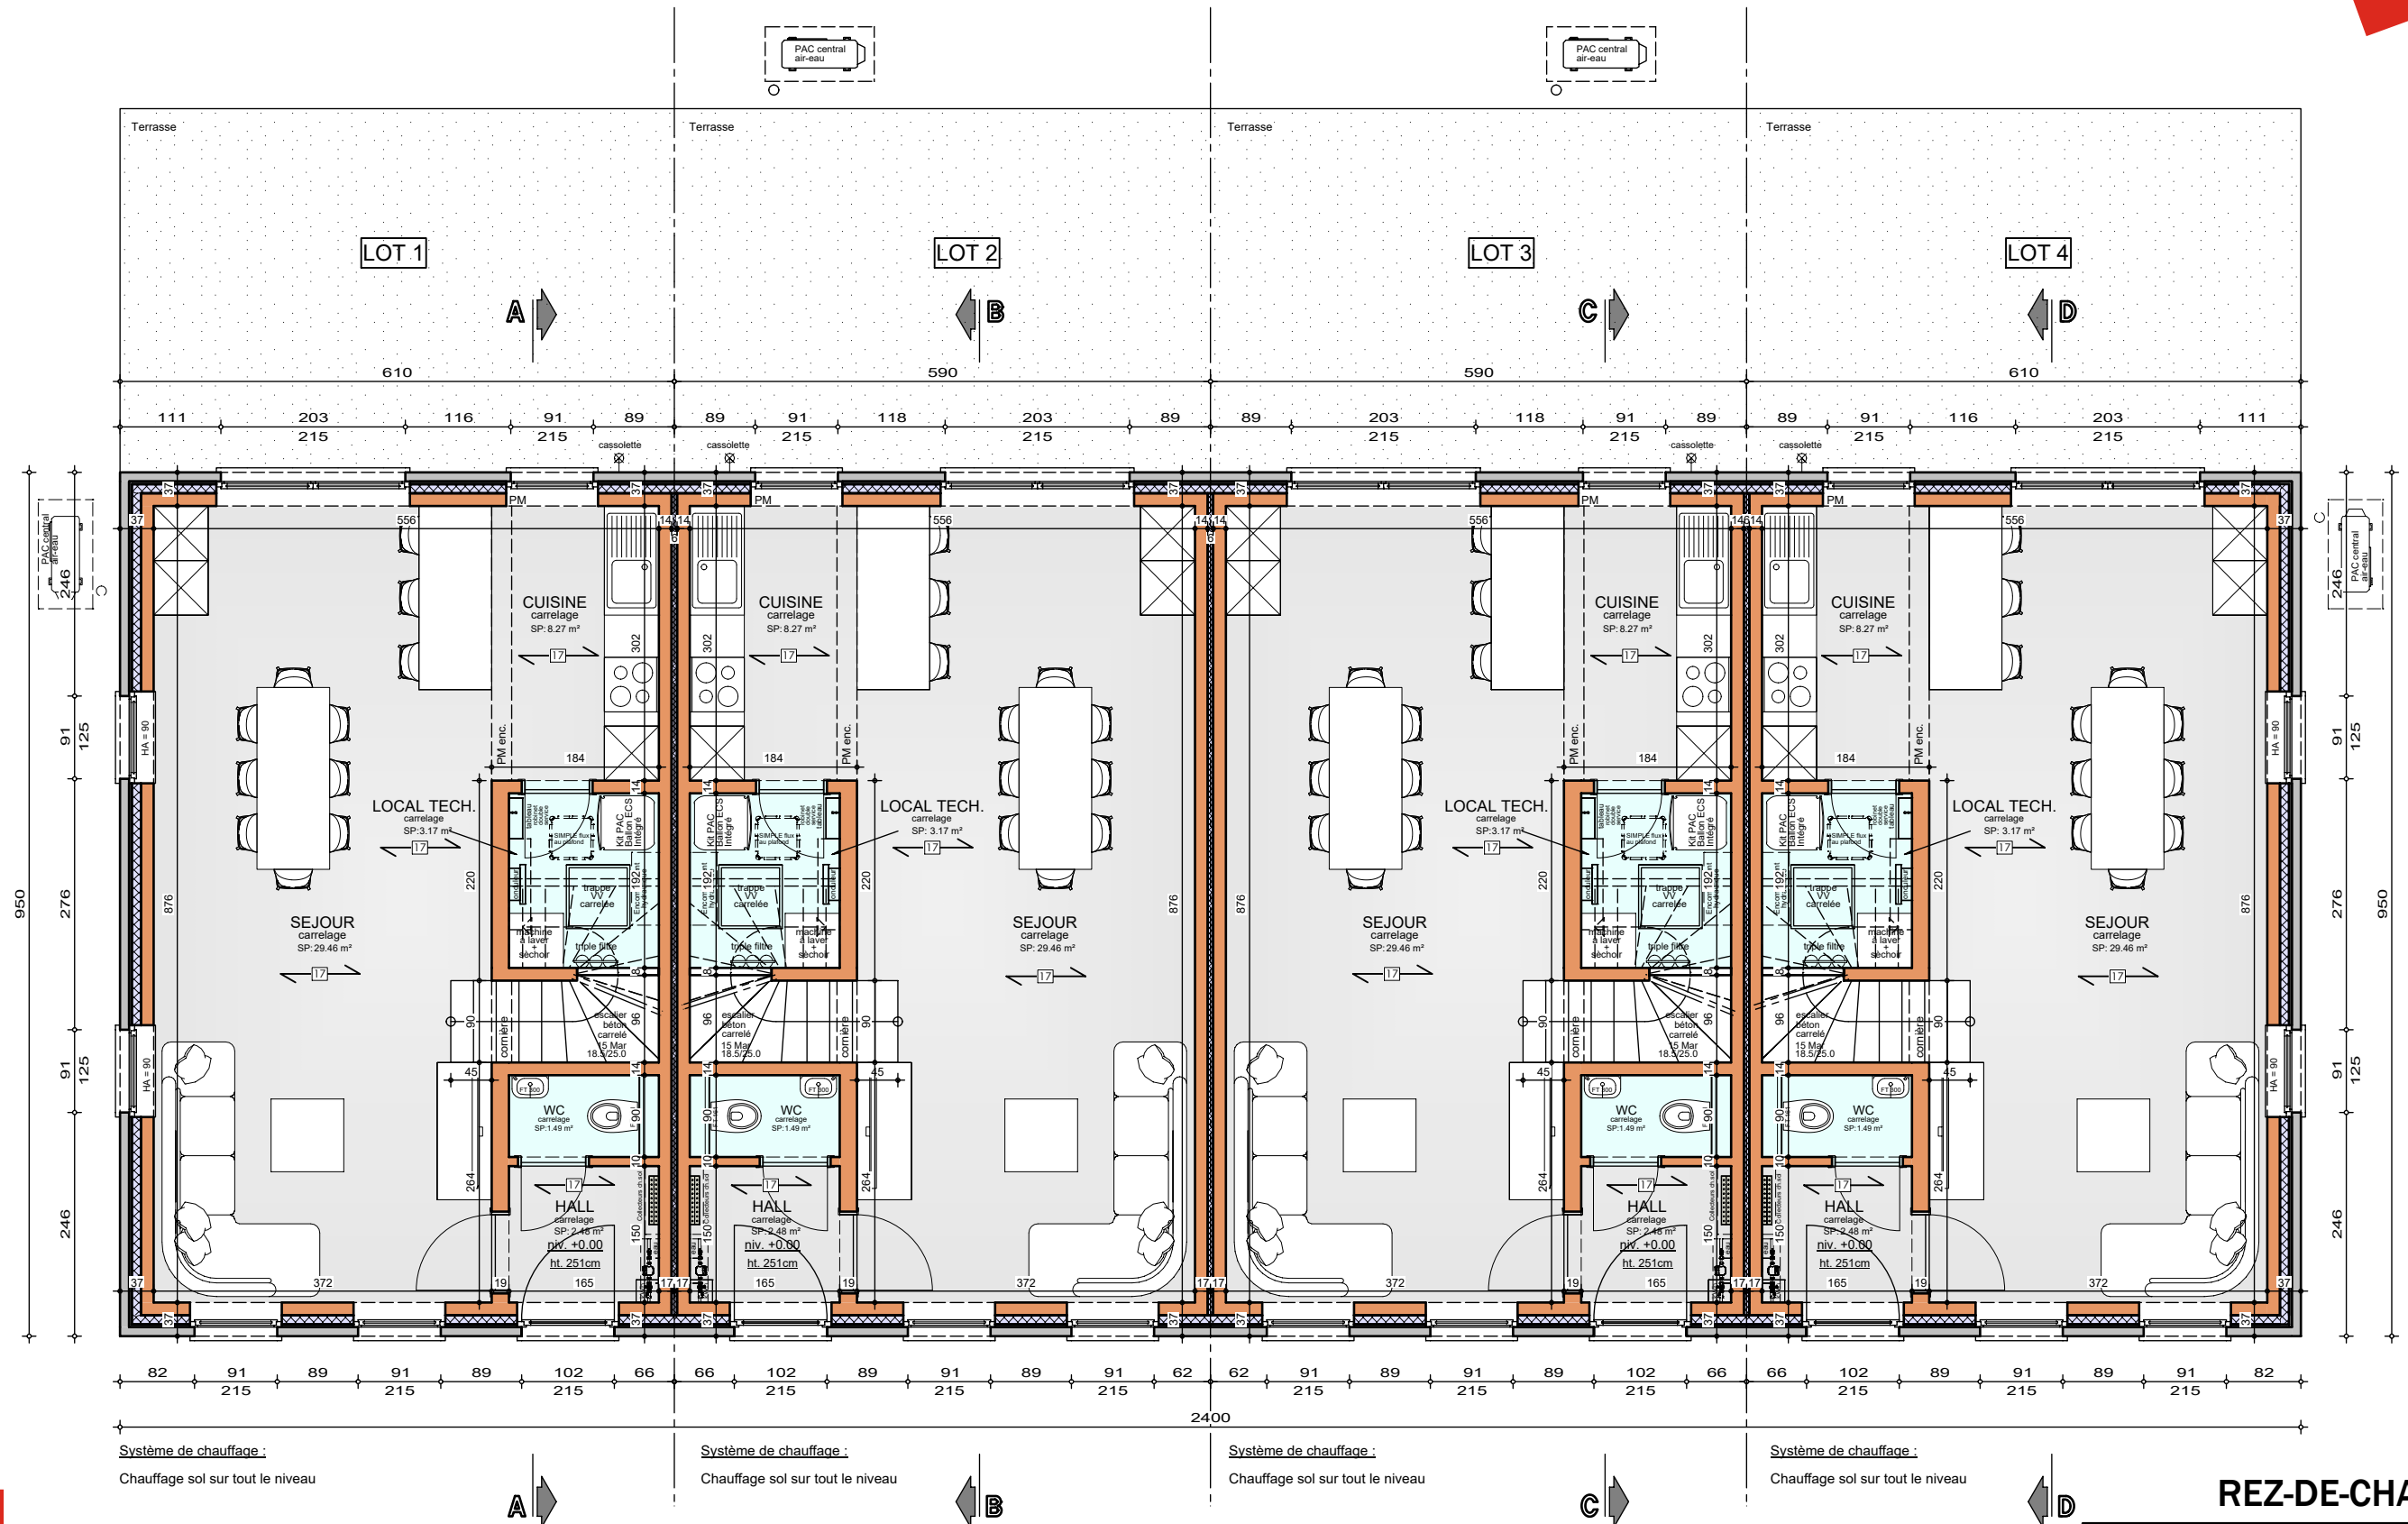

Système de chauffage :
Chauffage sol sur tout le niveau

Système de chauffage :
Chauffage sol sur tout le niveau

Système de chauffage :
Chauffage sol sur tout le niveau


Système de chauffage :
Chauffage sol sur tout le niveau

REZ-DE-CHAUSSEE

AP-250591-VAN CAUWENBERGH_HERO/WIED	
Date :	09/01/2026
Echelle :	1/75

Mme VAN CAUWENBERGH

Projet de construction d'une habitation à NEUFMAISON

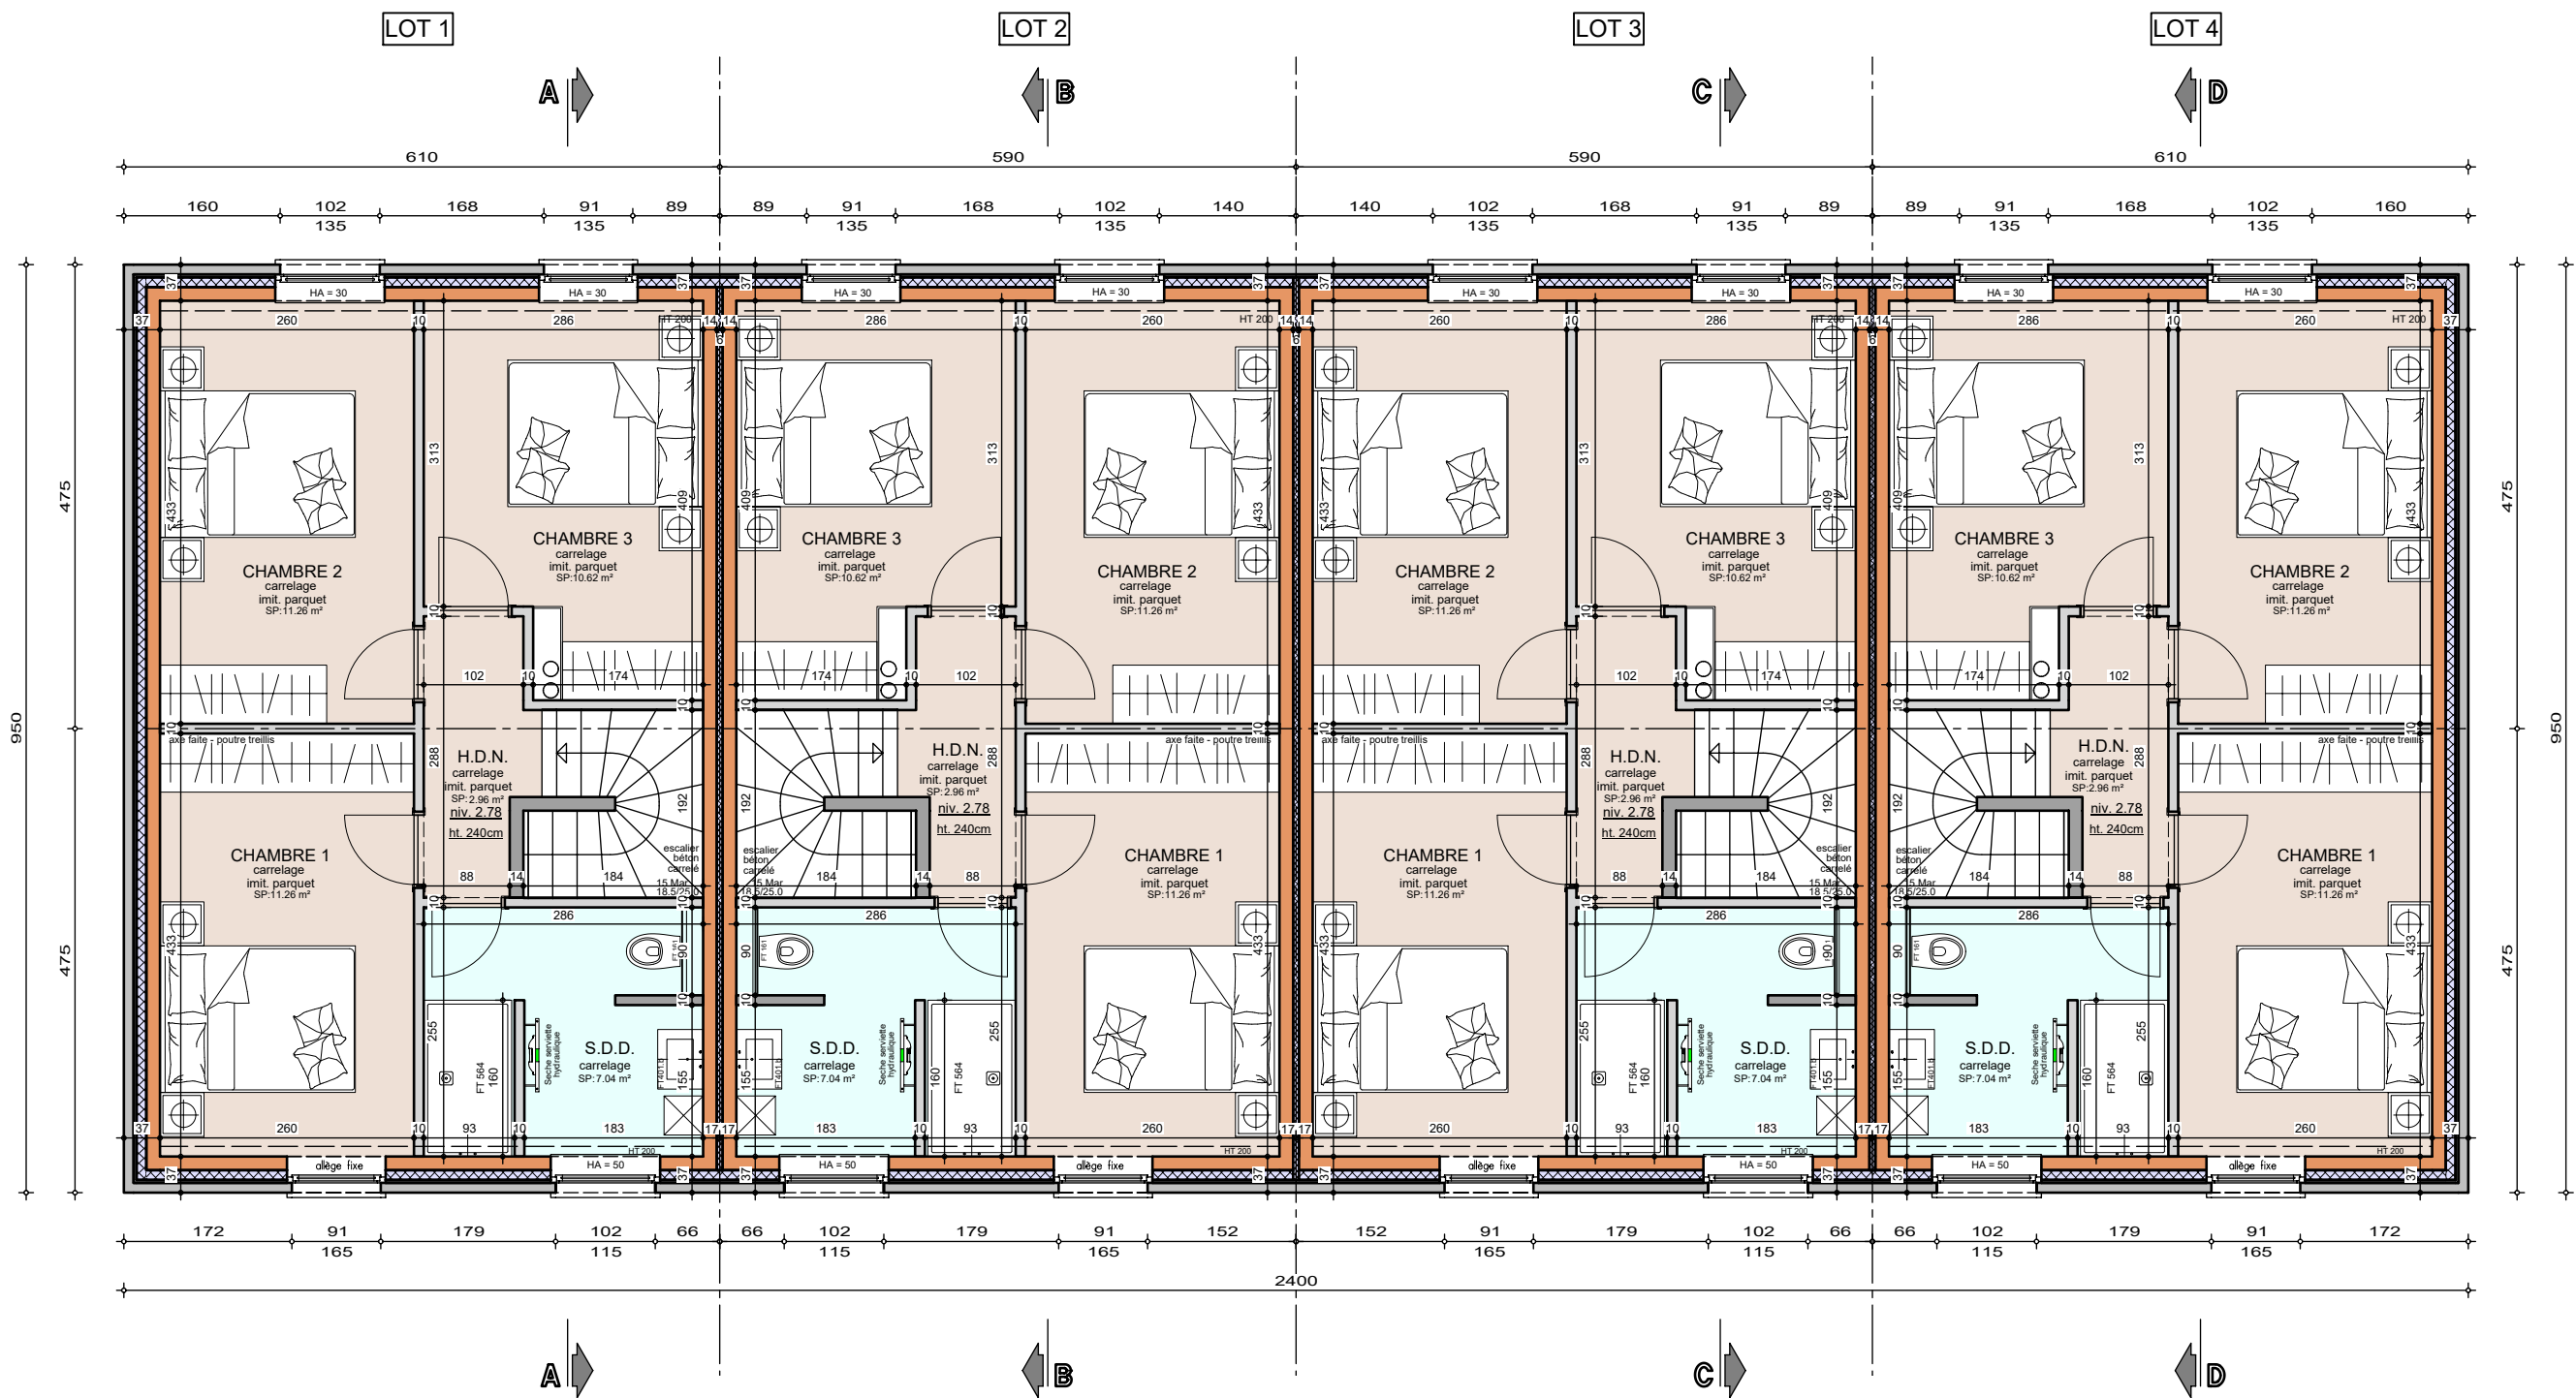

ETAGE


AP-250591-VAN CAUWENBERGH_HERO/WIED

Date : 09/01/2026

Echelle : 1/75

Mme VAN CAUWENBERGH

Projet de construction d'une habitation à NEUFMAISON

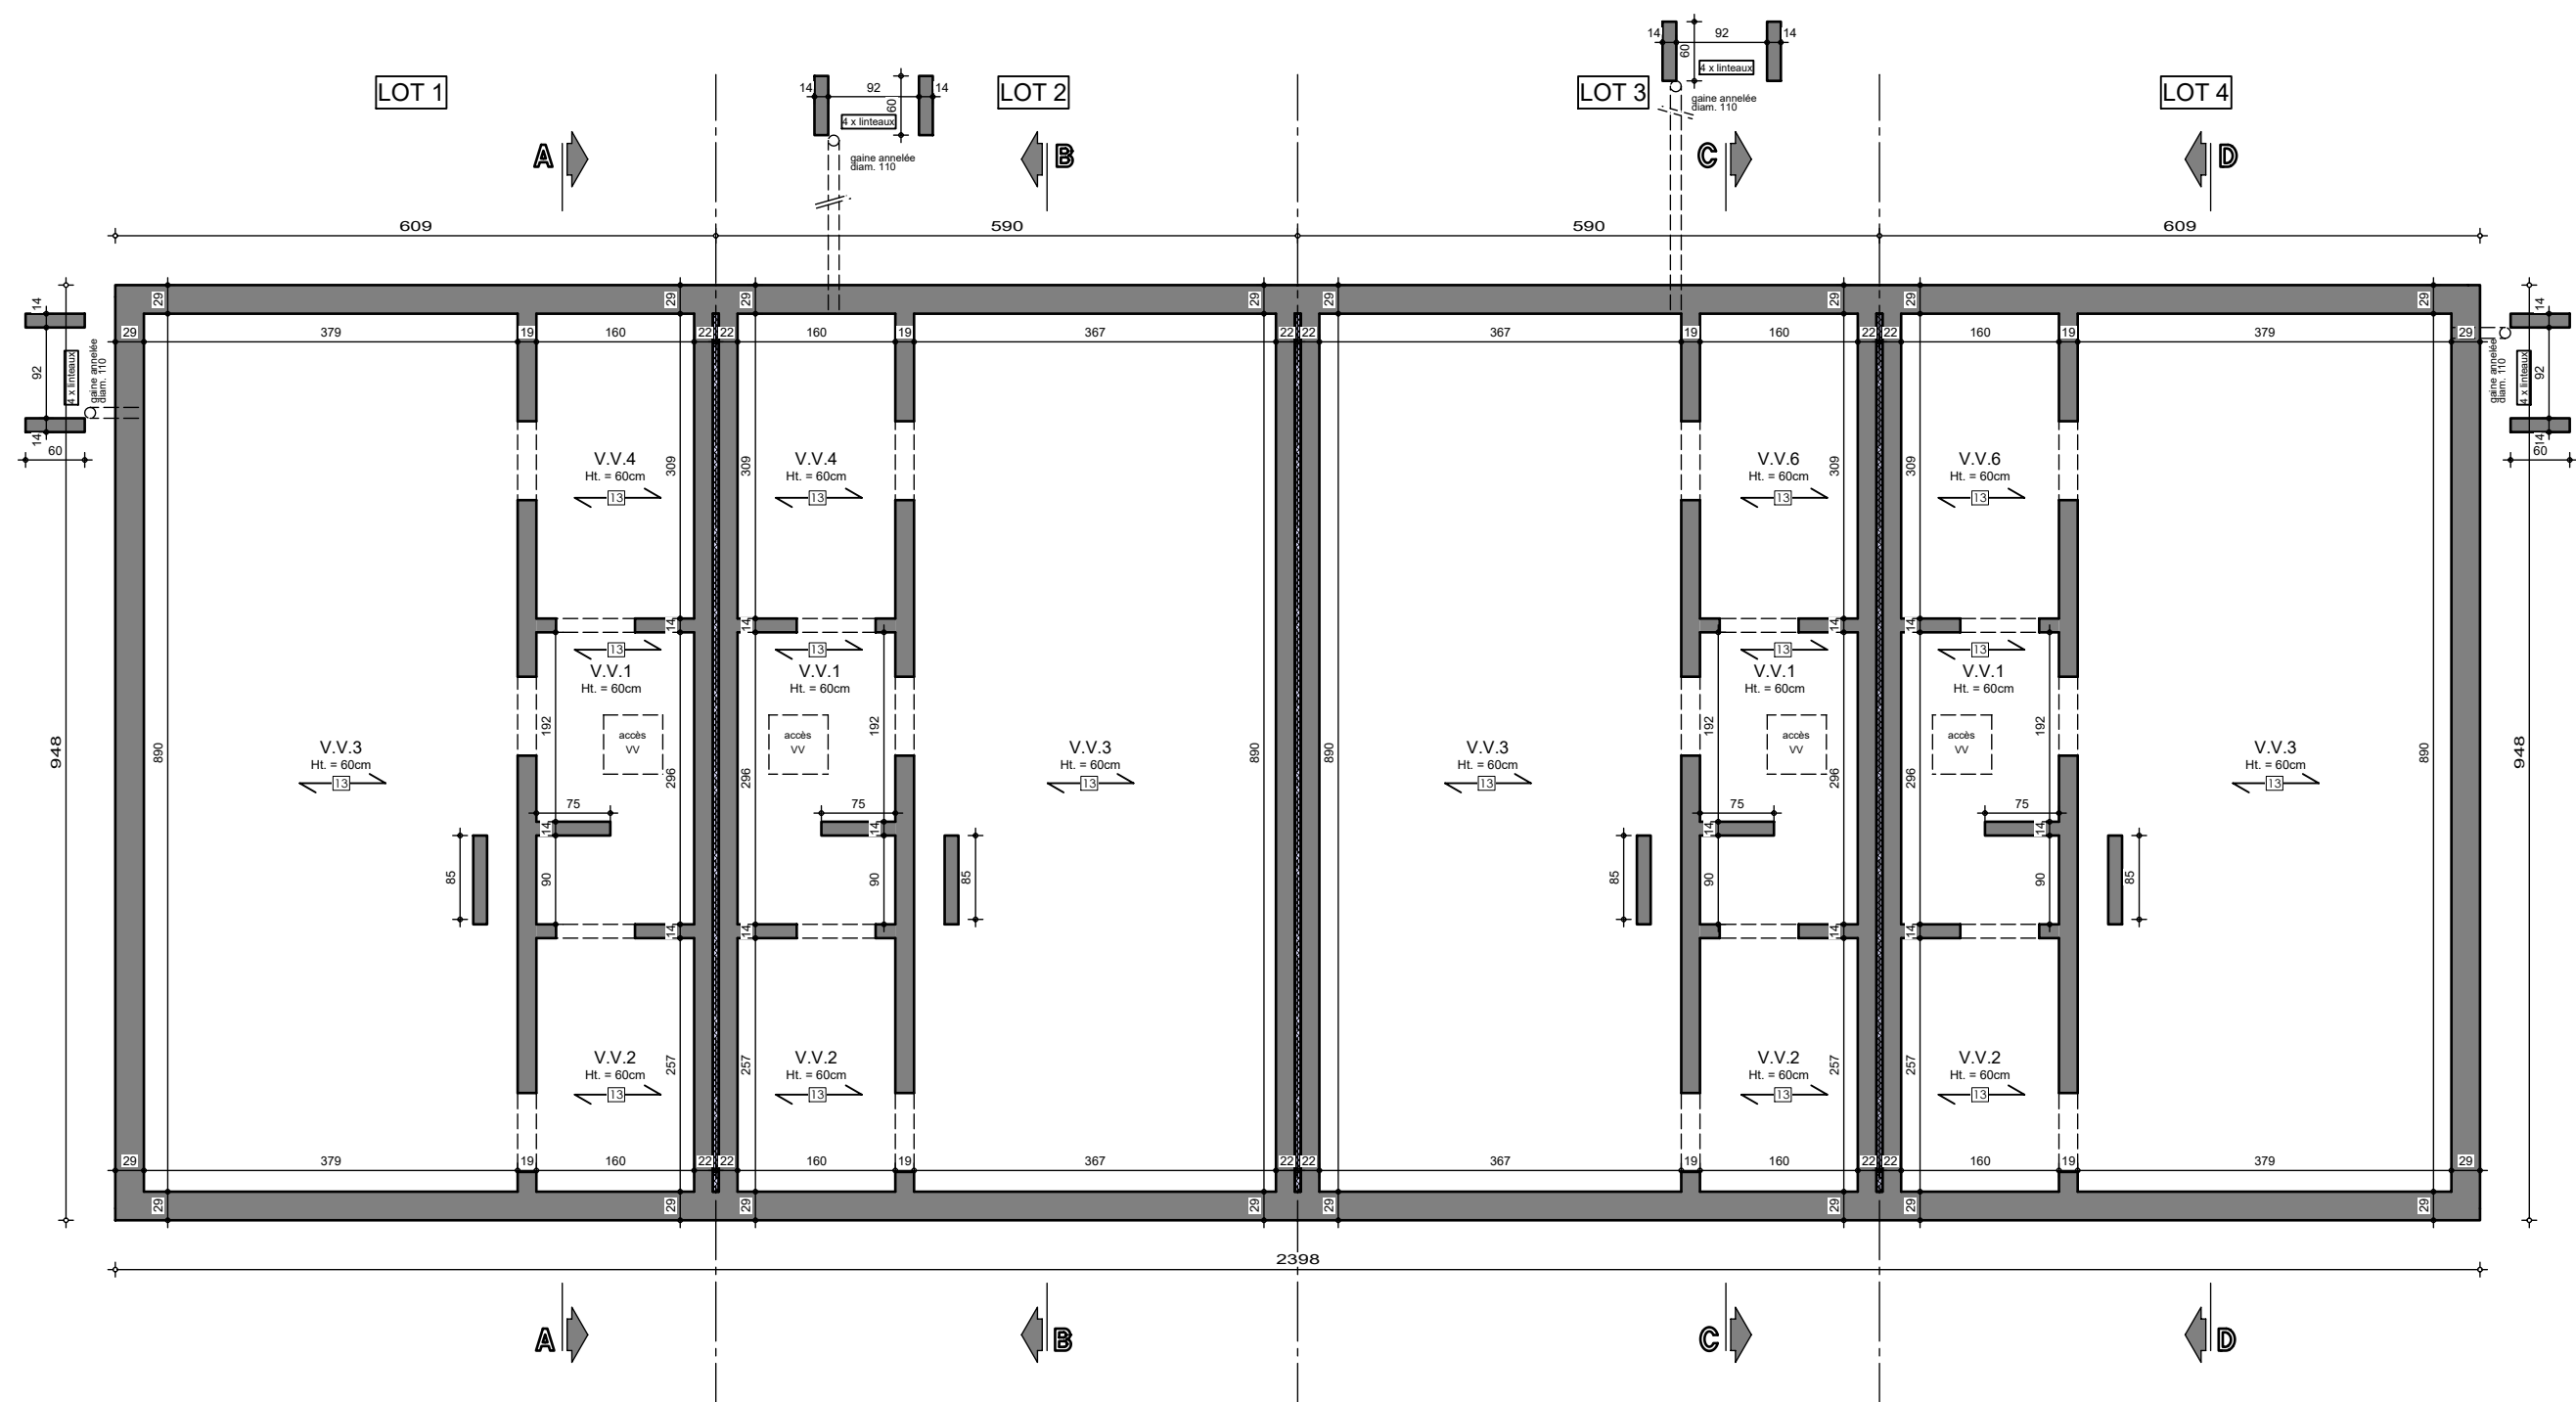

SOUS-SOL


AP-250591-VAN CAUWENBERGH_HERO/WIED

Date : 09/01/2026

Echelle : 1/75

Mme VAN CAUWENBERGH

Projet de construction d'une habitation à NEUFMAISON

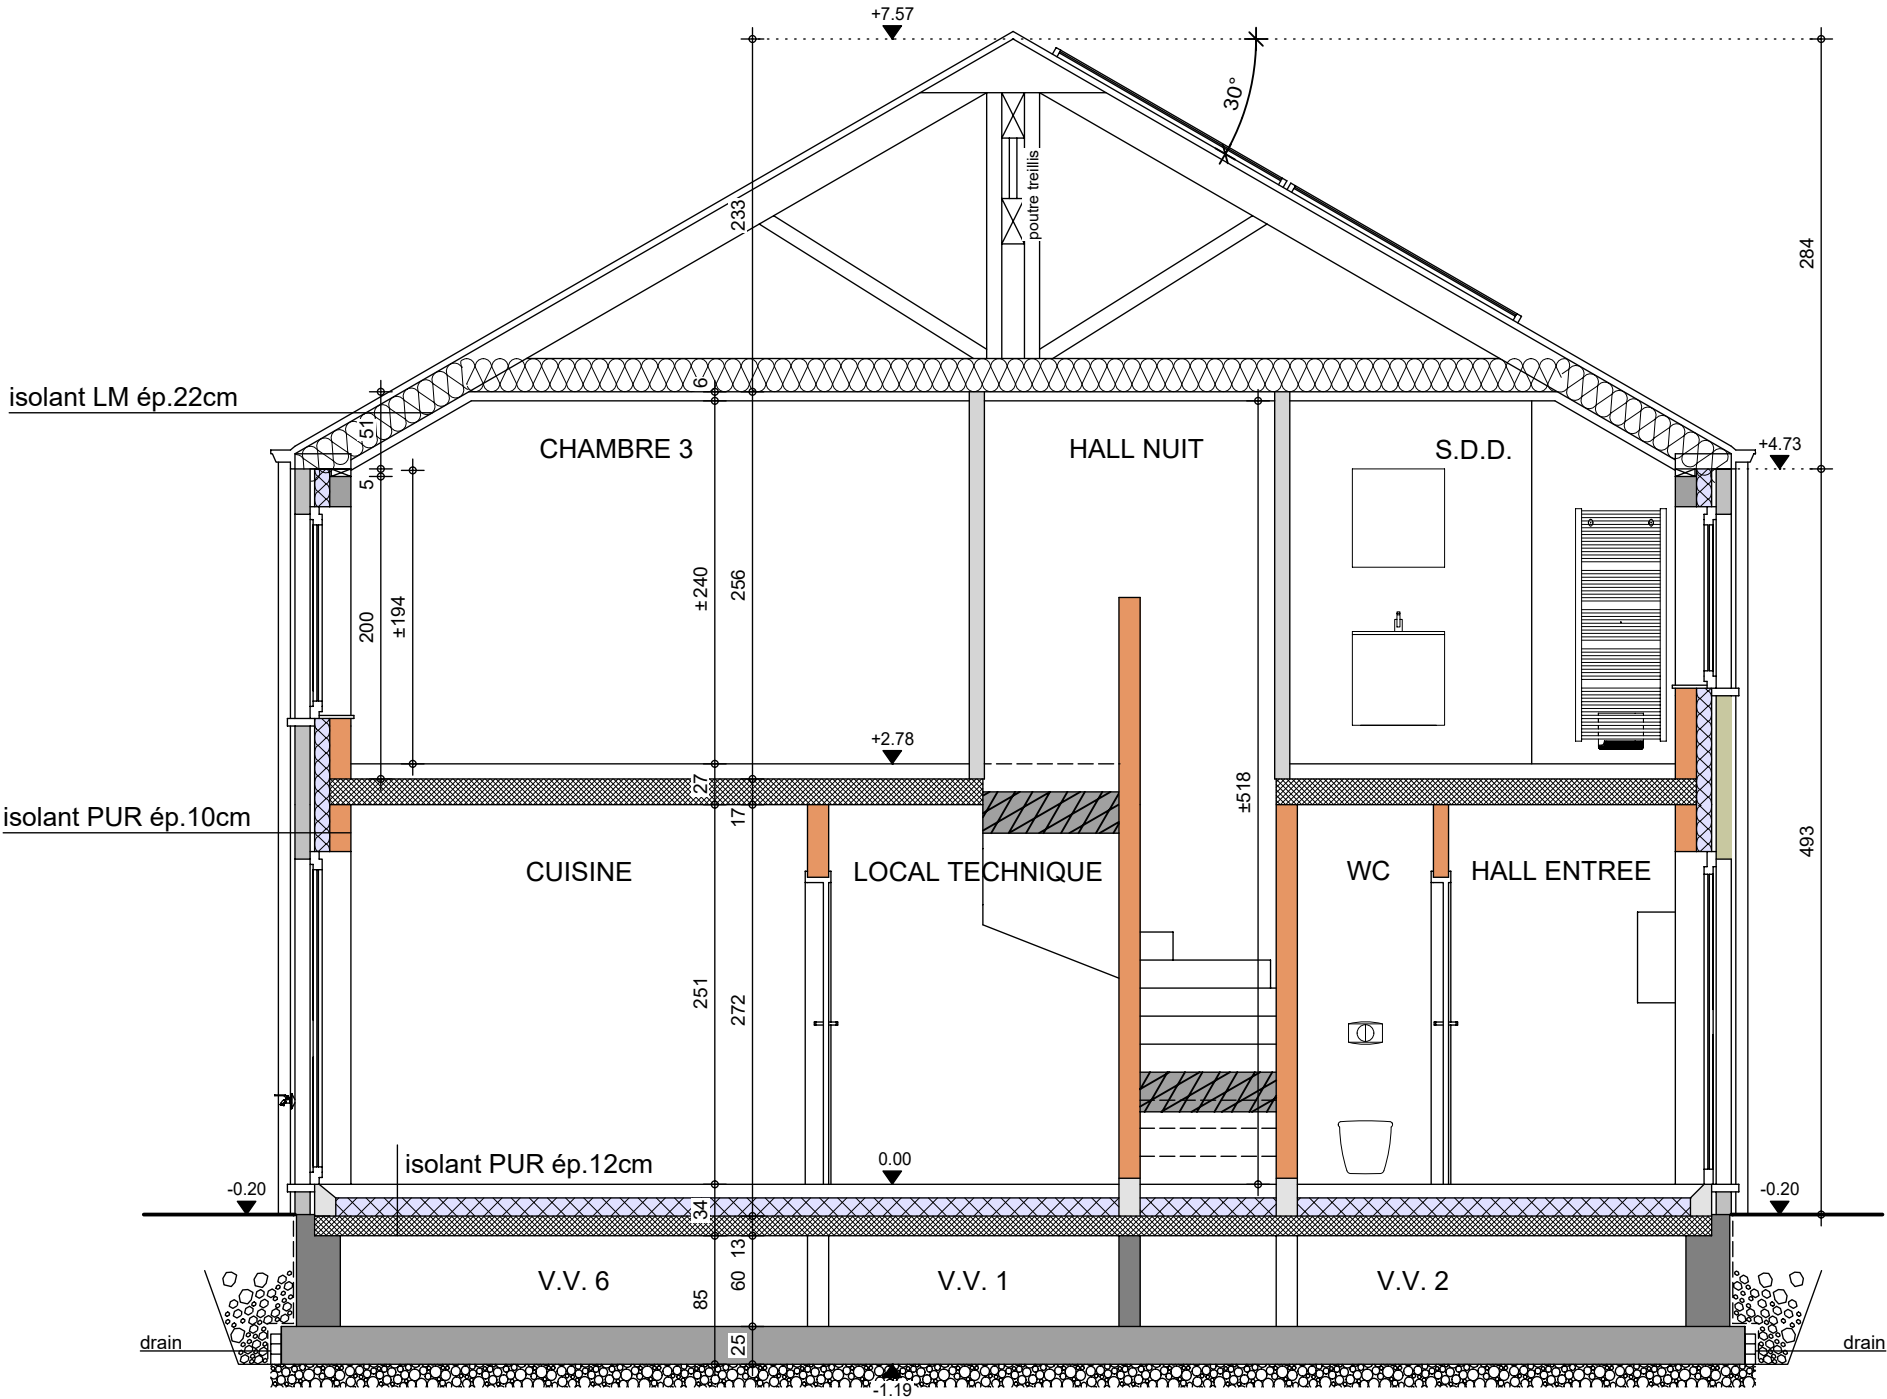

COUPE AA - CC


AP-250591-VAN CAUWENBERGH_HERO/WIED	
Date :	09/01/2026
Echelle :	1/50



Le présent projet reste la propriété de la S.A. THOMAS & PIRON. Il est protégé par la législation en matière de création et ne peut en aucun cas faire l'objet d'une copie même partielle sans l'autorisation de l'auteur.

Mme VAN CAUWENBERGH

Projet de construction d'une habitation à NEUFMAISON

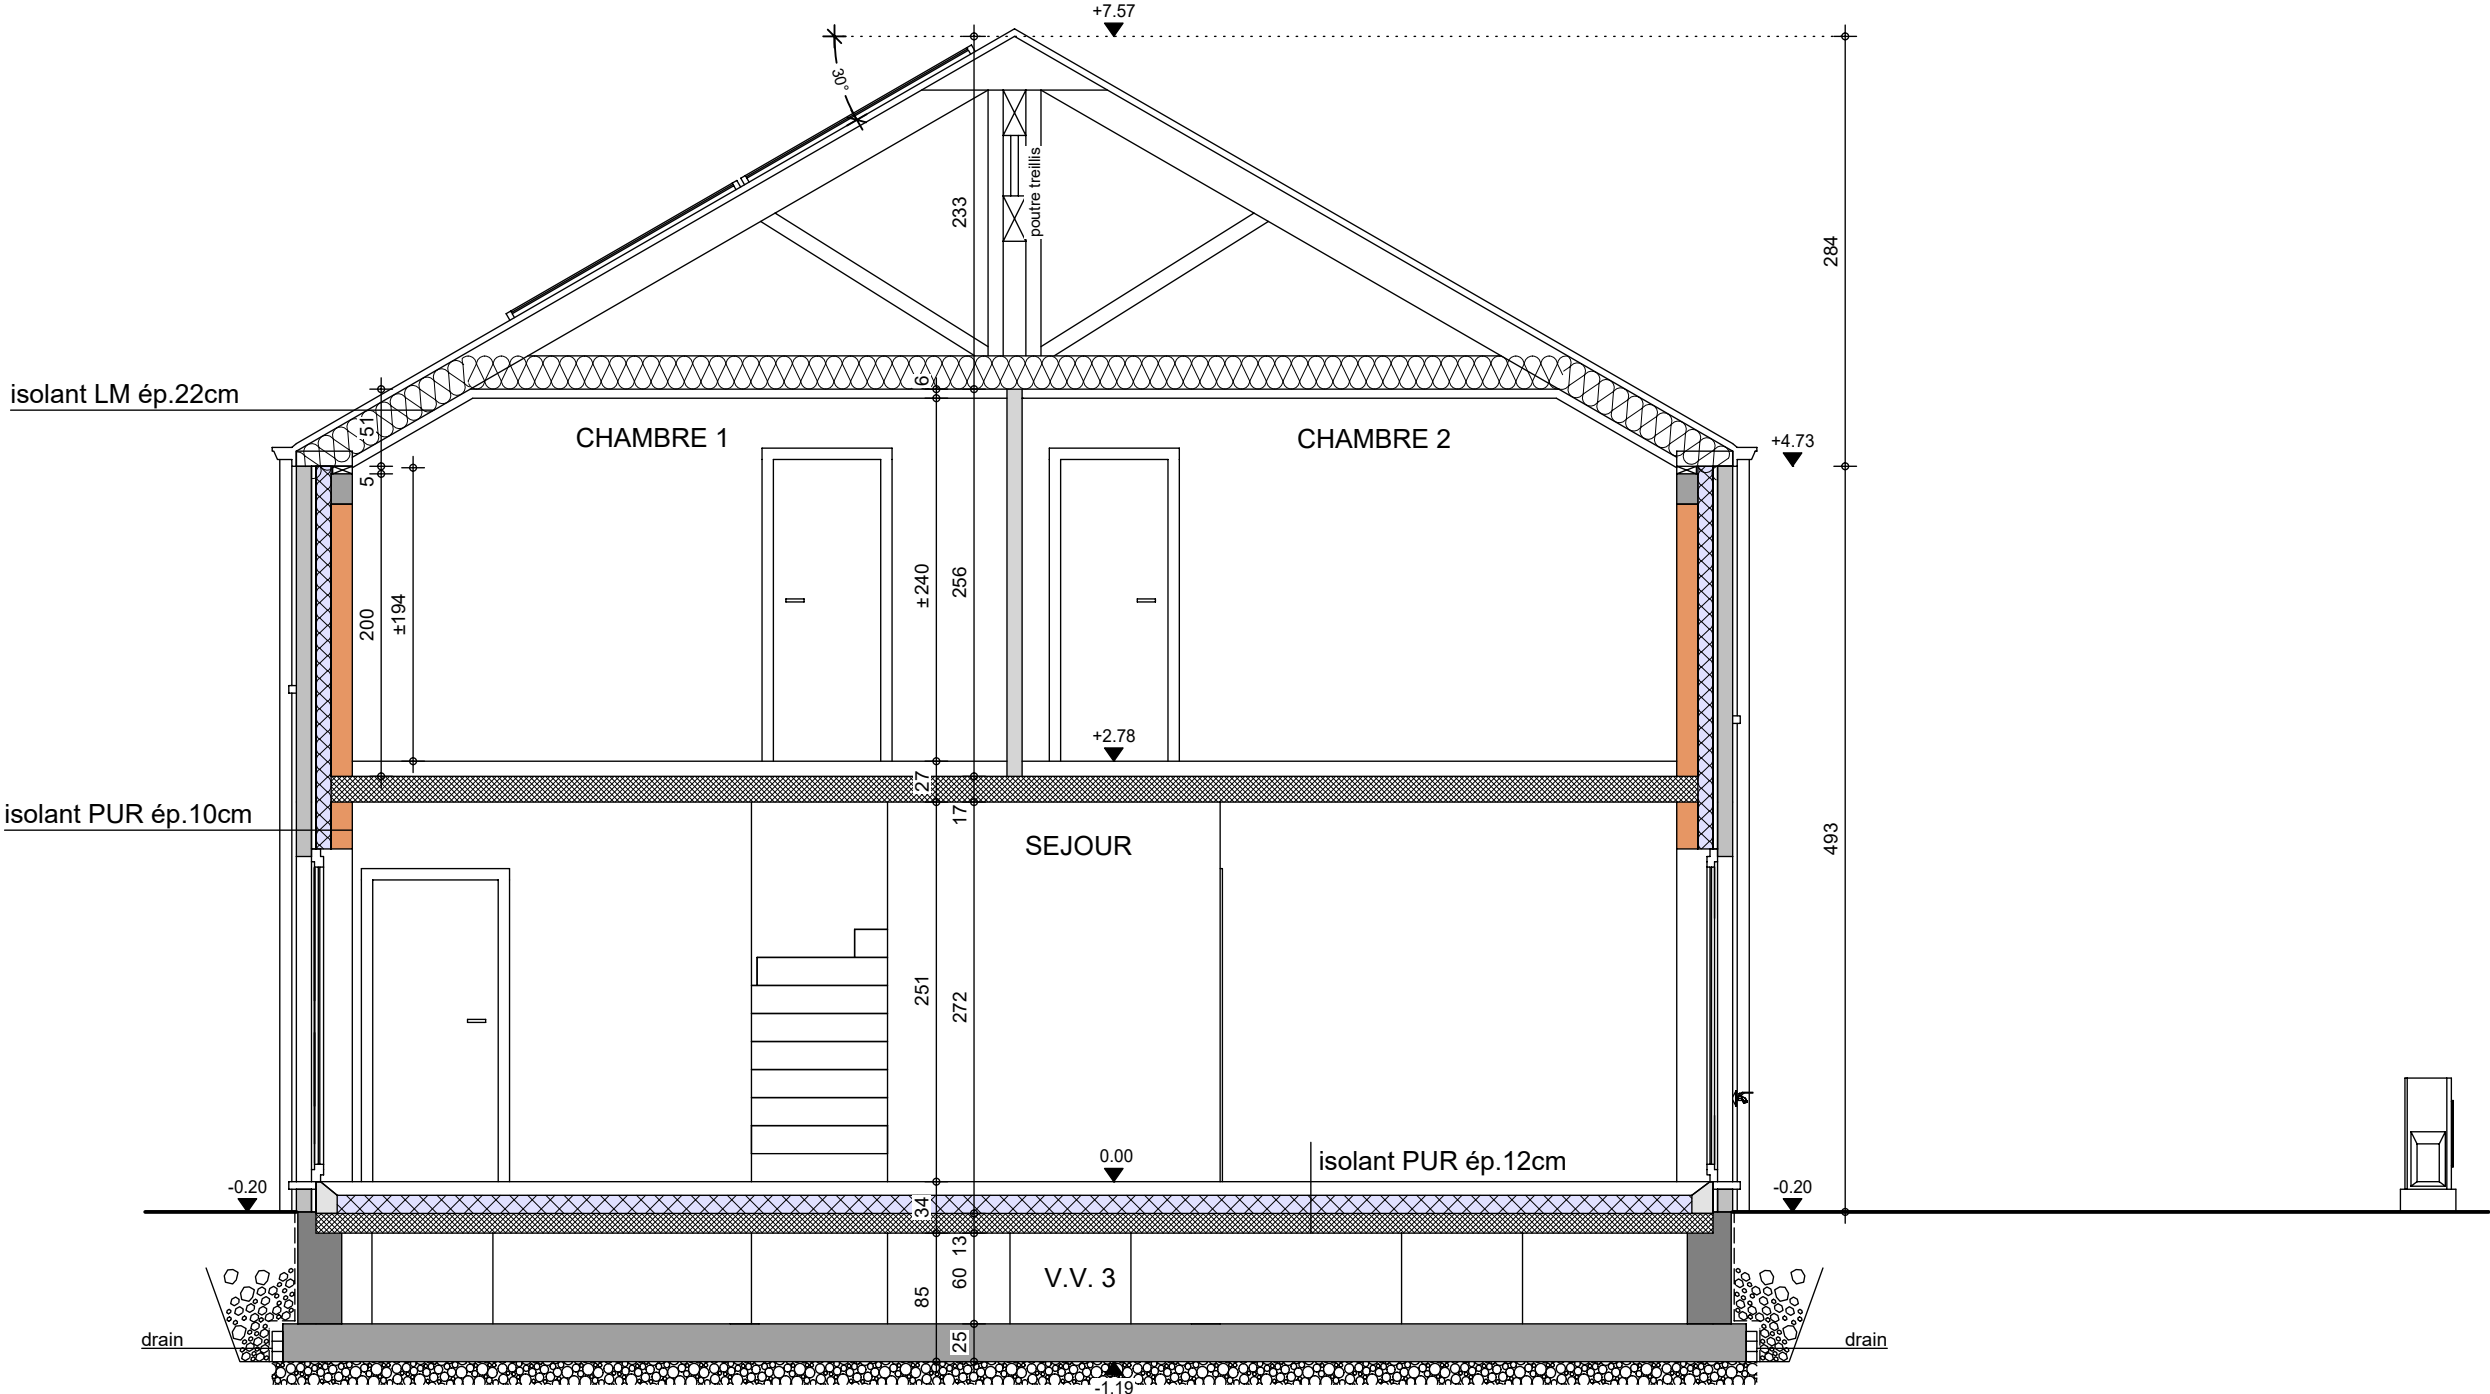

COUPE BB - DD

AP-250591-VAN CAUWENBERGH_HERO/WIED	
Date :	09/01/2026
Echelle :	1/50

Mme VAN CAUWENBERGH

Projet de construction d'une habitation à NEUFMAISON



Image à titre d'illustration, non contractuelle.



FACADE AVANT/ARRIERE



AP-250591-HERO-WIED

Date : 09/01/2026

Echelle : 1/50

Le présent projet reste la propriété de la S.A. THOMAS & PIRON. Il est protégé par la législation en matière de création et ne peut en aucun cas faire l'objet d'une copie même partielle sans l'autorisation de l'auteur.

Mme VAN CAUWENBERGH

Projet de construction d'une habitation à NEUFMAISON



Image à titre d'illustration, non contractuelle.



FACADE DROITE/GAUCHE

AP-250591-HERO-WIED	
Date :	09/01/2026
Echelle :	1/50

Le présent projet reste la propriété de la S.A. THOMAS & PIRON . Il est protégé par la législation en matière de création et ne peut en aucun cas faire l'objet d'une copie même partielle sans l'autorisation de l'auteur .