

Mme VAN DE WAELE Rachelle

Projet de construction d'une habitation à BOSSIÈRE



Image à titre d'illustration, non contractuelle.



PERSPECTIVE

AP-260271-01-VAN DE WAELE-HUTH-MIYA	
Date :	03/06/26
Echelle :	

Le présent projet reste la propriété de la S.A. THOMAS & PIRON . Il est protégé par la législation en matière de création et ne peut en aucun cas faire l'objet d'une copie même partielle sans l'autorisation de l'auteur .

Mme VAN DE WAELE Rachelle

Projet de construction d'une habitation à BOSSIÈRE



Image à titre d'illustration, non contractuelle.



PERSPECTIVE

AP-260271-01-VAN DE WAELE-HUTH-MIYA	
Date :	03/06/26
Echelle :	

Le présent projet reste la propriété de la S.A. THOMAS & PIRON . Il est protégé par la législation en matière de création et ne peut en aucun cas faire l'objet d'une copie même partielle sans l'autorisation de l'auteur .

Mme VAN DE WAELE Rachelle

Projet de construction d'une habitation à BOSSIÈRE



Image à titre d'illustration, non contractuelle.



PERSPECTIVE

AP-260271-01-VAN DE WAELE-HUTH-MIYA	
Date :	03/06/26
Echelle :	

Le présent projet reste la propriété de la S.A. THOMAS & PIRON . Il est protégé par la législation en matière de création et ne peut en aucun cas faire l'objet d'une copie même partielle sans l'autorisation de l'auteur .

Mme VAN DE WAELE Rachelle

Projet de construction d'une habitation à BOSSIÈRE



Image à titre d'illustration, non contractuelle.




PERSPECTIVE

AP-260271-01-VAN DE WAELE-HUTH-MIYA	
Date :	03/06/26
Echelle :	

Le présent projet reste la propriété de la S.A. THOMAS & PIRON . Il est protégé par la législation en matière de création et ne peut en aucun cas faire l'objet d'une copie même partielle sans l'autorisation de l'auteur .

Mme VAN DE WAELE Rachelle


Projet de construction d'une habitation à BOSSIÈRE

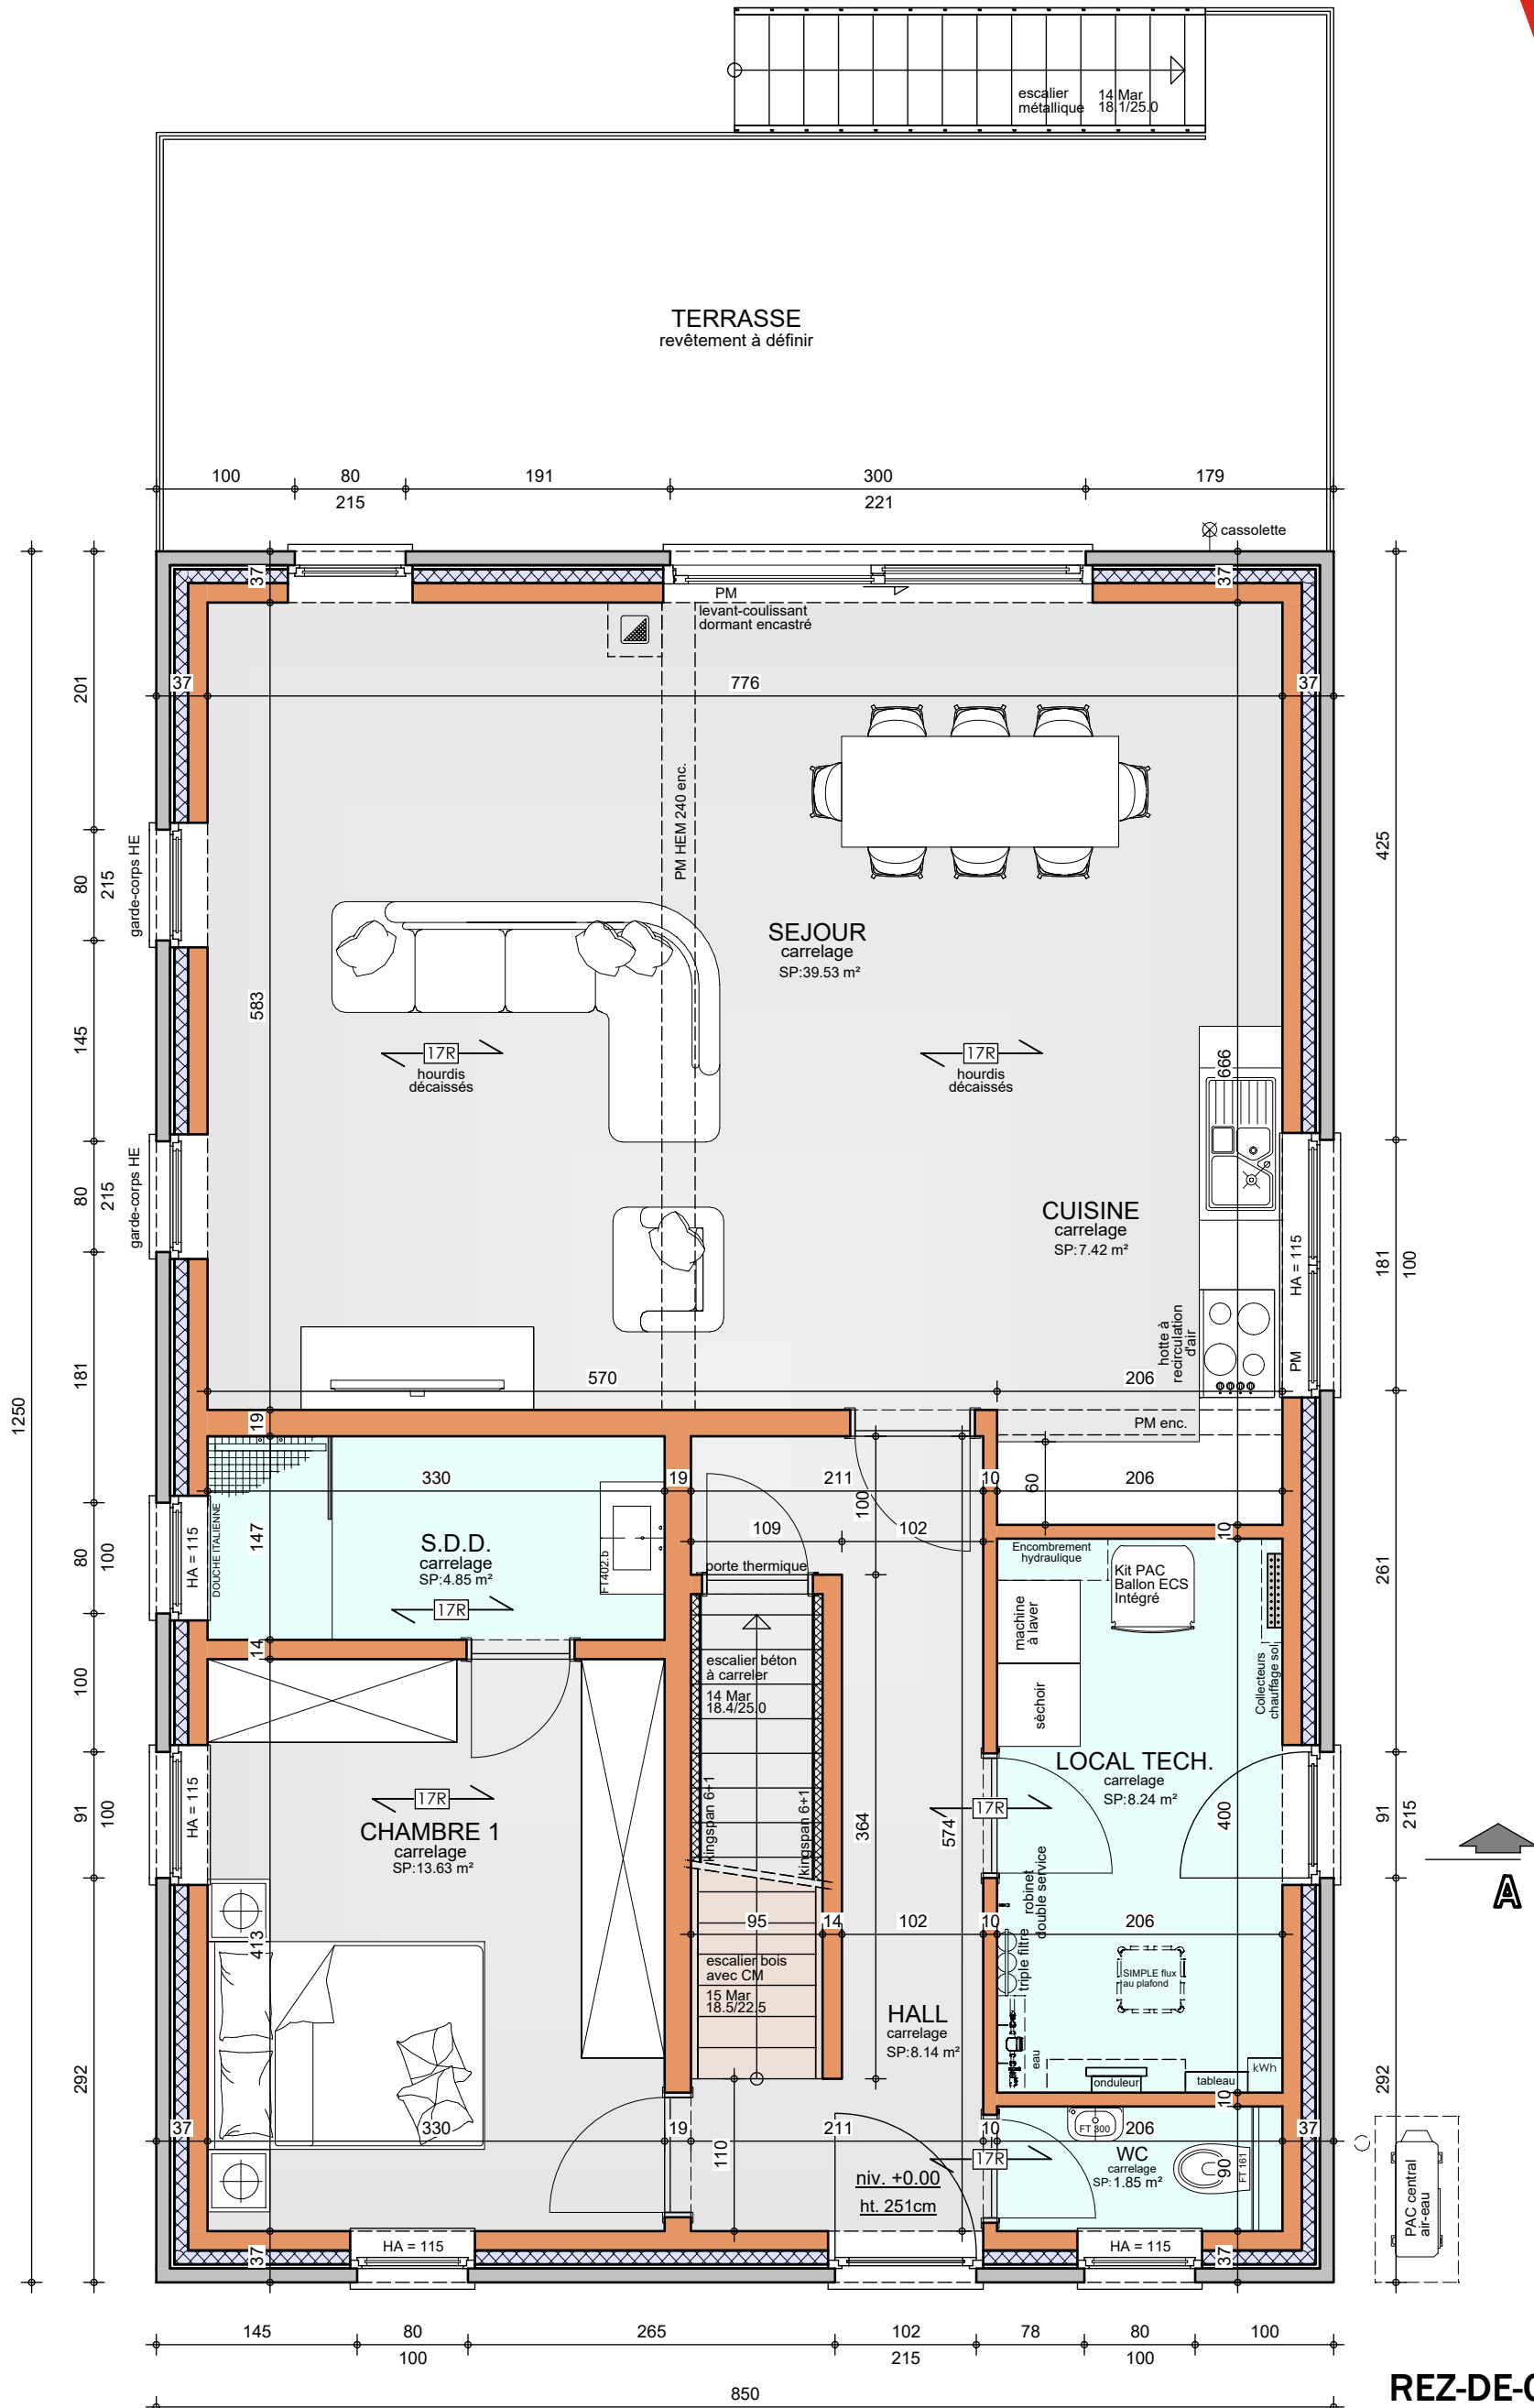

Système de chauffage :
Chauffage sol sur tout le niveau

REZ-DE-CHAUSSEE

AP-260271-01-VAN DE WAELE-HUTH-MIYA
Date : 03/06/26
Echelle : 1/50

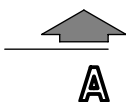


Le présent produit reste la propriété de la S.A. THOMAS & PIRON. Il est protégé par la législation en matière de création et ne peut en aucun cas faire l'objet d'une copie même partielle sans l'autorisation de l'auteur.



Echelle : 1/50

Mme VAN DE WAELE Rachelle

Projet de construction d'une habitation à BOSSIÈRE

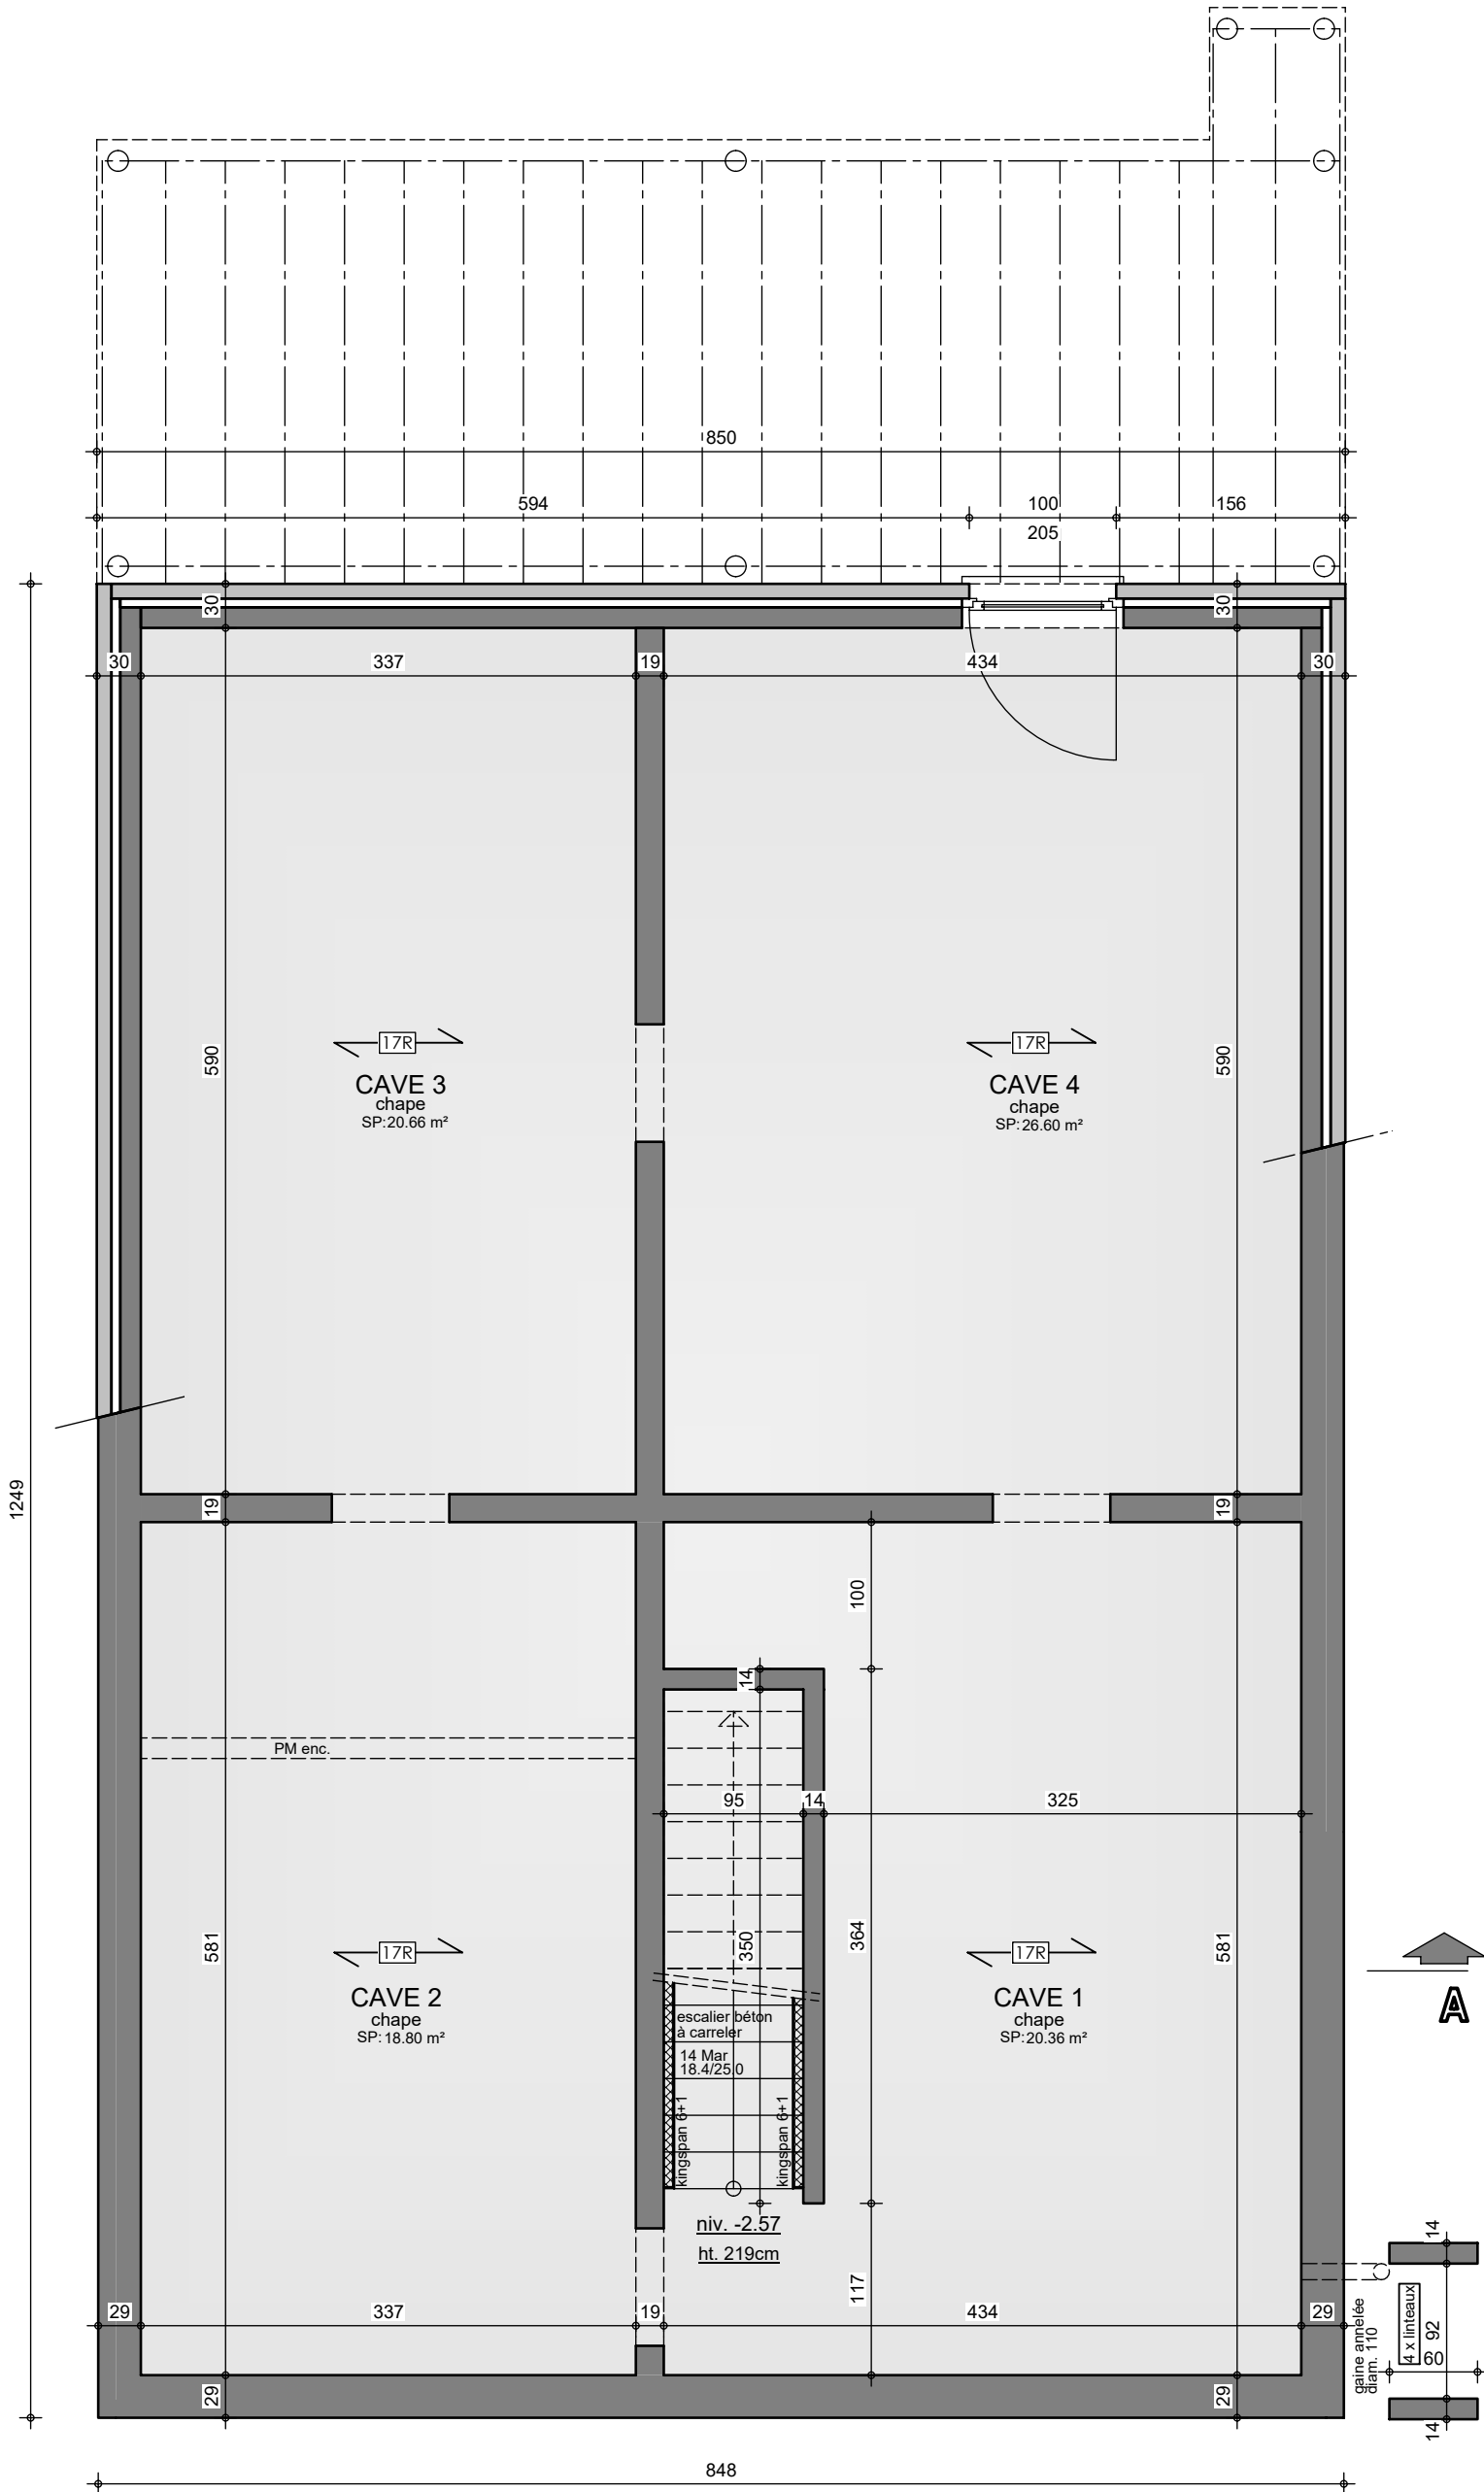

Le présent projet reste la propriété de la S.A. THOMAS & PIRON. Il est protégé par la législation en matière de création et ne peut en aucun cas faire l'objet d'une copie même partielle sans l'autorisation de l'auteur.




SOUS-SOL

AP-260271-01-VAN DE WAELE-HUTH-MIYA	
Date :	03/06/26
Echelle :	1/50

Mme VAN DE WAELE Rachelle

Projet de construction d'une habitation à BOSSIÈRE

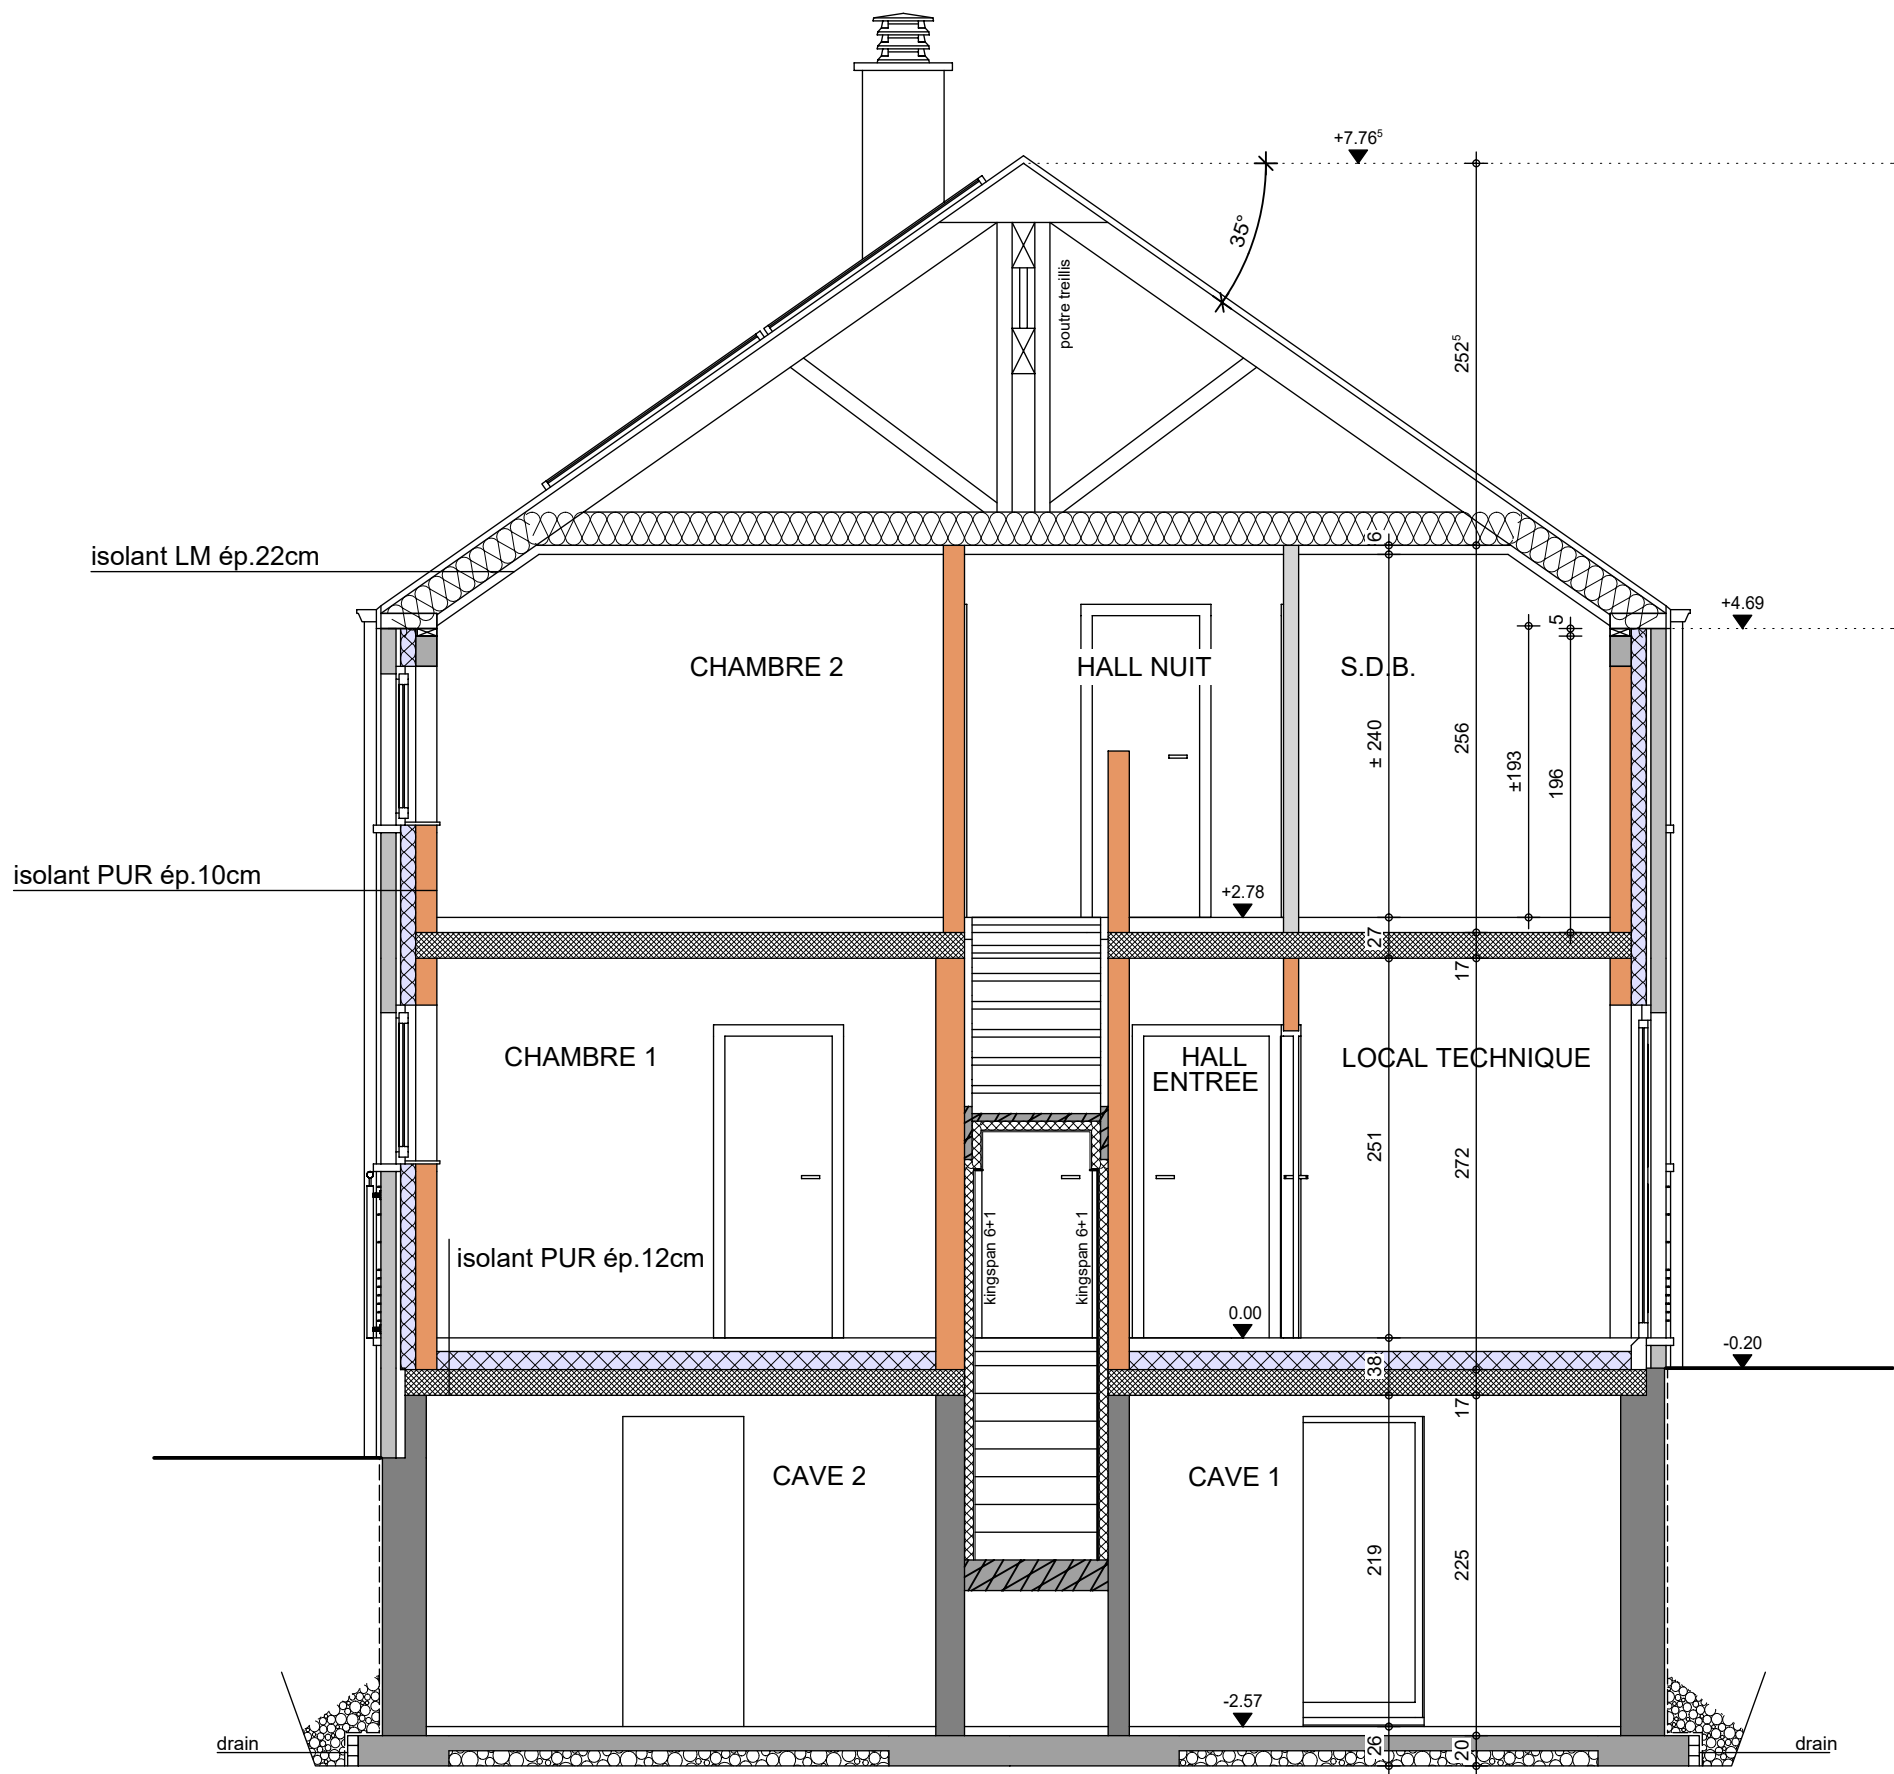

COUPE AA

AP-260271-01-VAN DE WAELE-HUTH-MIYA	
Date :	03/06/26
Echelle :	1/50

Mme VAN DE WAELE Rachelle

Projet de construction d'une habitation à BOSSIÈRE

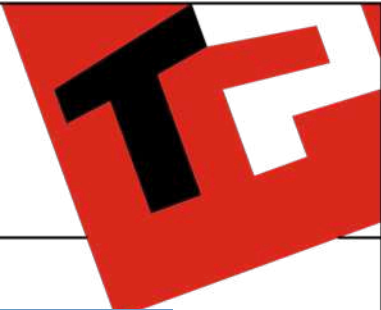


Image à titre d'illustration, non contractuelle.



FACADE AVANT

AP-260271-01-VAN DE WAELE-HUTH-MIYA	
Date :	03/06/26
Echelle :	

Le présent projet reste la propriété de la S.A. THOMAS & PIRON . Il est protégé par la législation en matière de création et ne peut en aucun cas faire l'objet d'une copie même partielle sans l'autorisation de l'auteur .

Mme VAN DE WAELE Rachelle

Projet de construction d'une habitation à BOSSIÈRE



Image à titre d'illustration, non contractuelle.



FACADE ARRIERE

AP-260271-01-VAN DE WAELE-HUTH-MIYA	
Date :	03/06/26
Echelle :	

Le présent projet reste la propriété de la S.A. THOMAS & PIRON . Il est protégé par la législation en matière de création et ne peut en aucun cas faire l'objet d'une copie même partielle sans l'autorisation de l'auteur .

Mme VAN DE WAELE Rachelle

Projet de construction d'une habitation à BOSSIÈRE

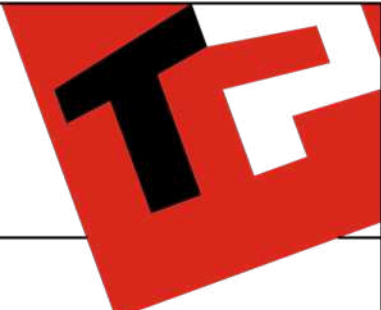


Image à titre d'illustration, non contractuelle.



PIGNON DROIT

AP-260271-01-VAN DE WAELE-HUTH-MIYA	
Date :	03/06/26
Echelle :	

Le présent projet reste la propriété de la S.A. THOMAS & PIRON . Il est protégé par la législation en matière de création et ne peut en aucun cas faire l'objet d'une copie même partielle sans l'autorisation de l'auteur .

Mme VAN DE WAELE Rachelle

Projet de construction d'une habitation à BOSSIÈRE



Image à titre d'illustration, non contractuelle.



PIGNON GAUCHE

AP-260271-01-VAN DE WAELE-HUTH-MIYA	
Date :	03/06/26
Echelle :	

Le présent projet reste la propriété de la S.A. THOMAS & PIRON . Il est protégé par la législation en matière de création et ne peut en aucun cas faire l'objet d'une copie même partielle sans l'autorisation de l'auteur .