

Mme VAN DEN BERGH

Projet de construction d'une habitation à LEUZE EN HAINAUT



Le présent projet reste la propriété de la S.A. THOMAS & PIRON. Il est protégé par la législation en matière de création et ne peut en aucun cas faire l'objet d'une copie même partielle sans l'autorisation de l'auteur.



PERSPECTIVE	
AP-250444-01-VAN DEN BERGH_HERO/WIED	
Date :	14/10/2025
Echelle :	

Mme VAN DEN BERGH

Projet de construction d'une habitation à LEUZE EN HAINAUT



Le présent projet reste la propriété de la S.A. THOMAS & PIRON. Il est protégé par la législation en matière de création et ne peut en aucun cas faire l'objet d'une copie même partielle sans l'autorisation de l'auteur.



PERSPECTIVE

AP-250444-01-VAN DEN BERGH_HERO/WIED	
Date :	14/10/2025
Echelle :	

Mme VAN DEN BERGH

Projet de construction d'une habitation à LEUZE EN HAINAUT



Le présent projet reste la propriété de la S.A. THOMAS & PIRON. Il est protégé par la législation en matière de création et ne peut en aucun cas faire l'objet d'une copie même partielle sans l'autorisation de l'auteur.



PERSPECTIVE

AP-250444-01-VAN DEN BERGH_HERO/WIED	
Date :	14/10/2025
Echelle :	

Mme VAN DEN BERGH

Projet de construction d'une habitation à LEUZE EN HAINAUT




Le présent projet reste la propriété de la S.A. THOMAS & PIRON. Il est protégé par la législation en matière de création et ne peut en aucun cas faire l'objet d'une copie même partielle sans l'autorisation de l'auteur.



PERSPECTIVE


AP-250444-01-VAN DEN BERGH_HERO/WIED	
Date :	14/10/2025
Echelle :	

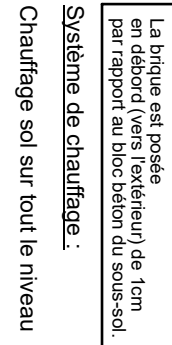

AP-250444-01-VAN DEN BERGH_HERO/WIED	
Date :	14/10/2025
Echelle :	1/50

Mme VAN DEN BERGH

Projet de construction d'une habitation à LEUZE EN HAINAUT

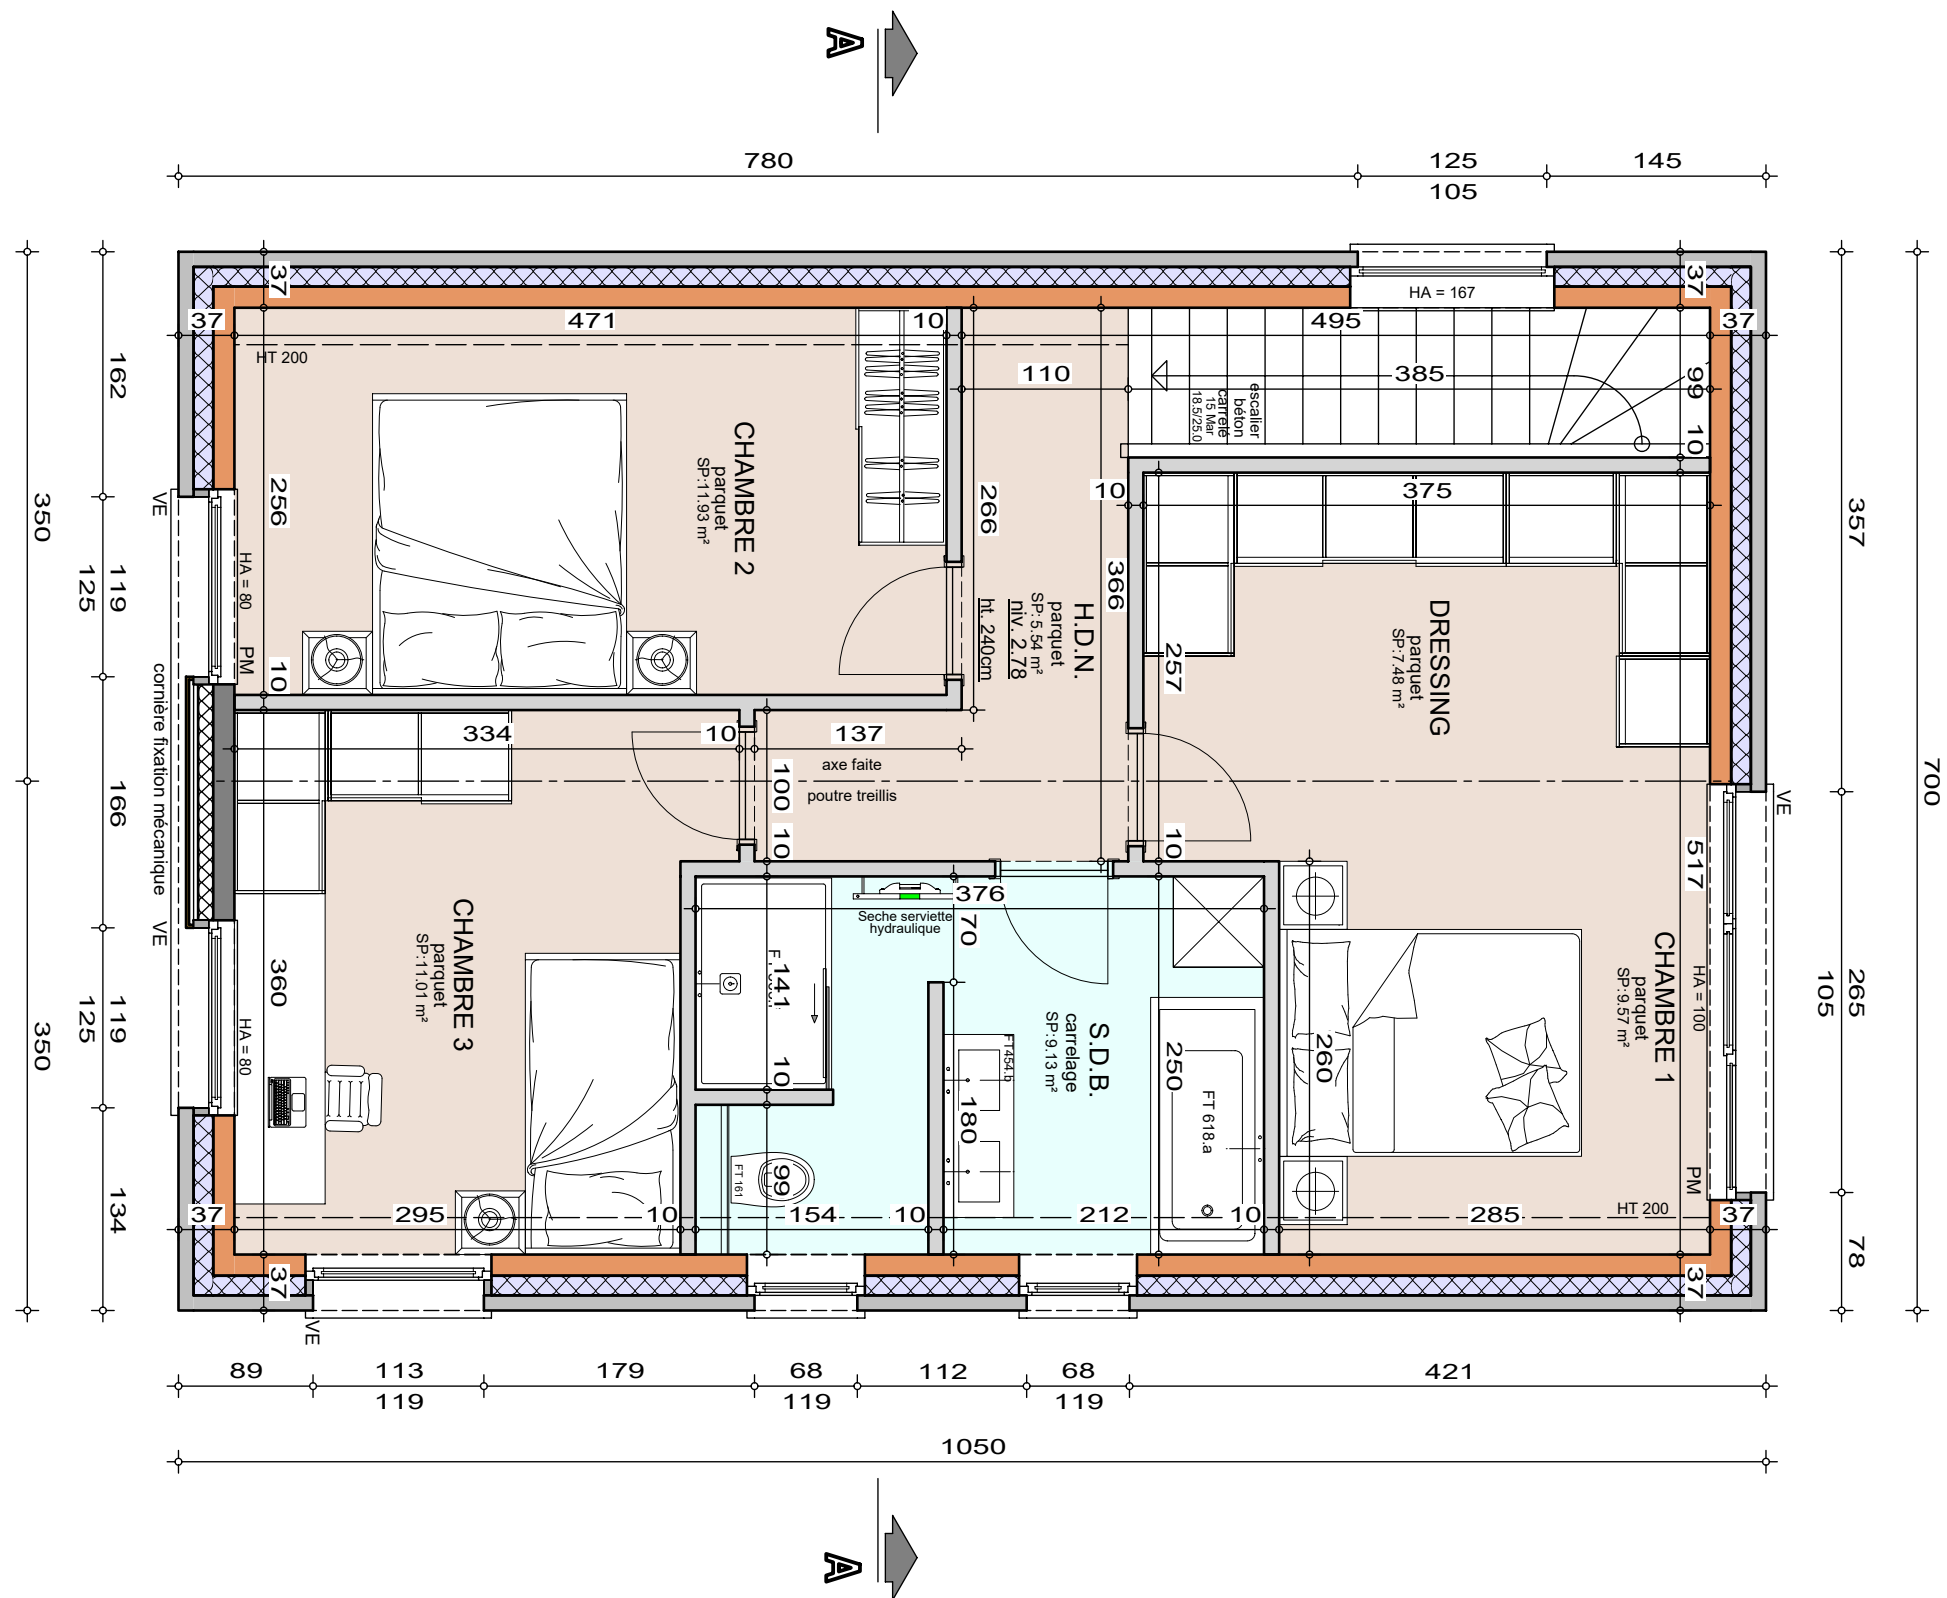


ETAGE

AP-250444-01-VAN DEN BERGH_HERO/WIED	
Date :	14/10/2025
Echelle :	1/50

Mme VAN DEN BERGH

Projet de construction d'une habitation à LEUZE EN HAINAUT

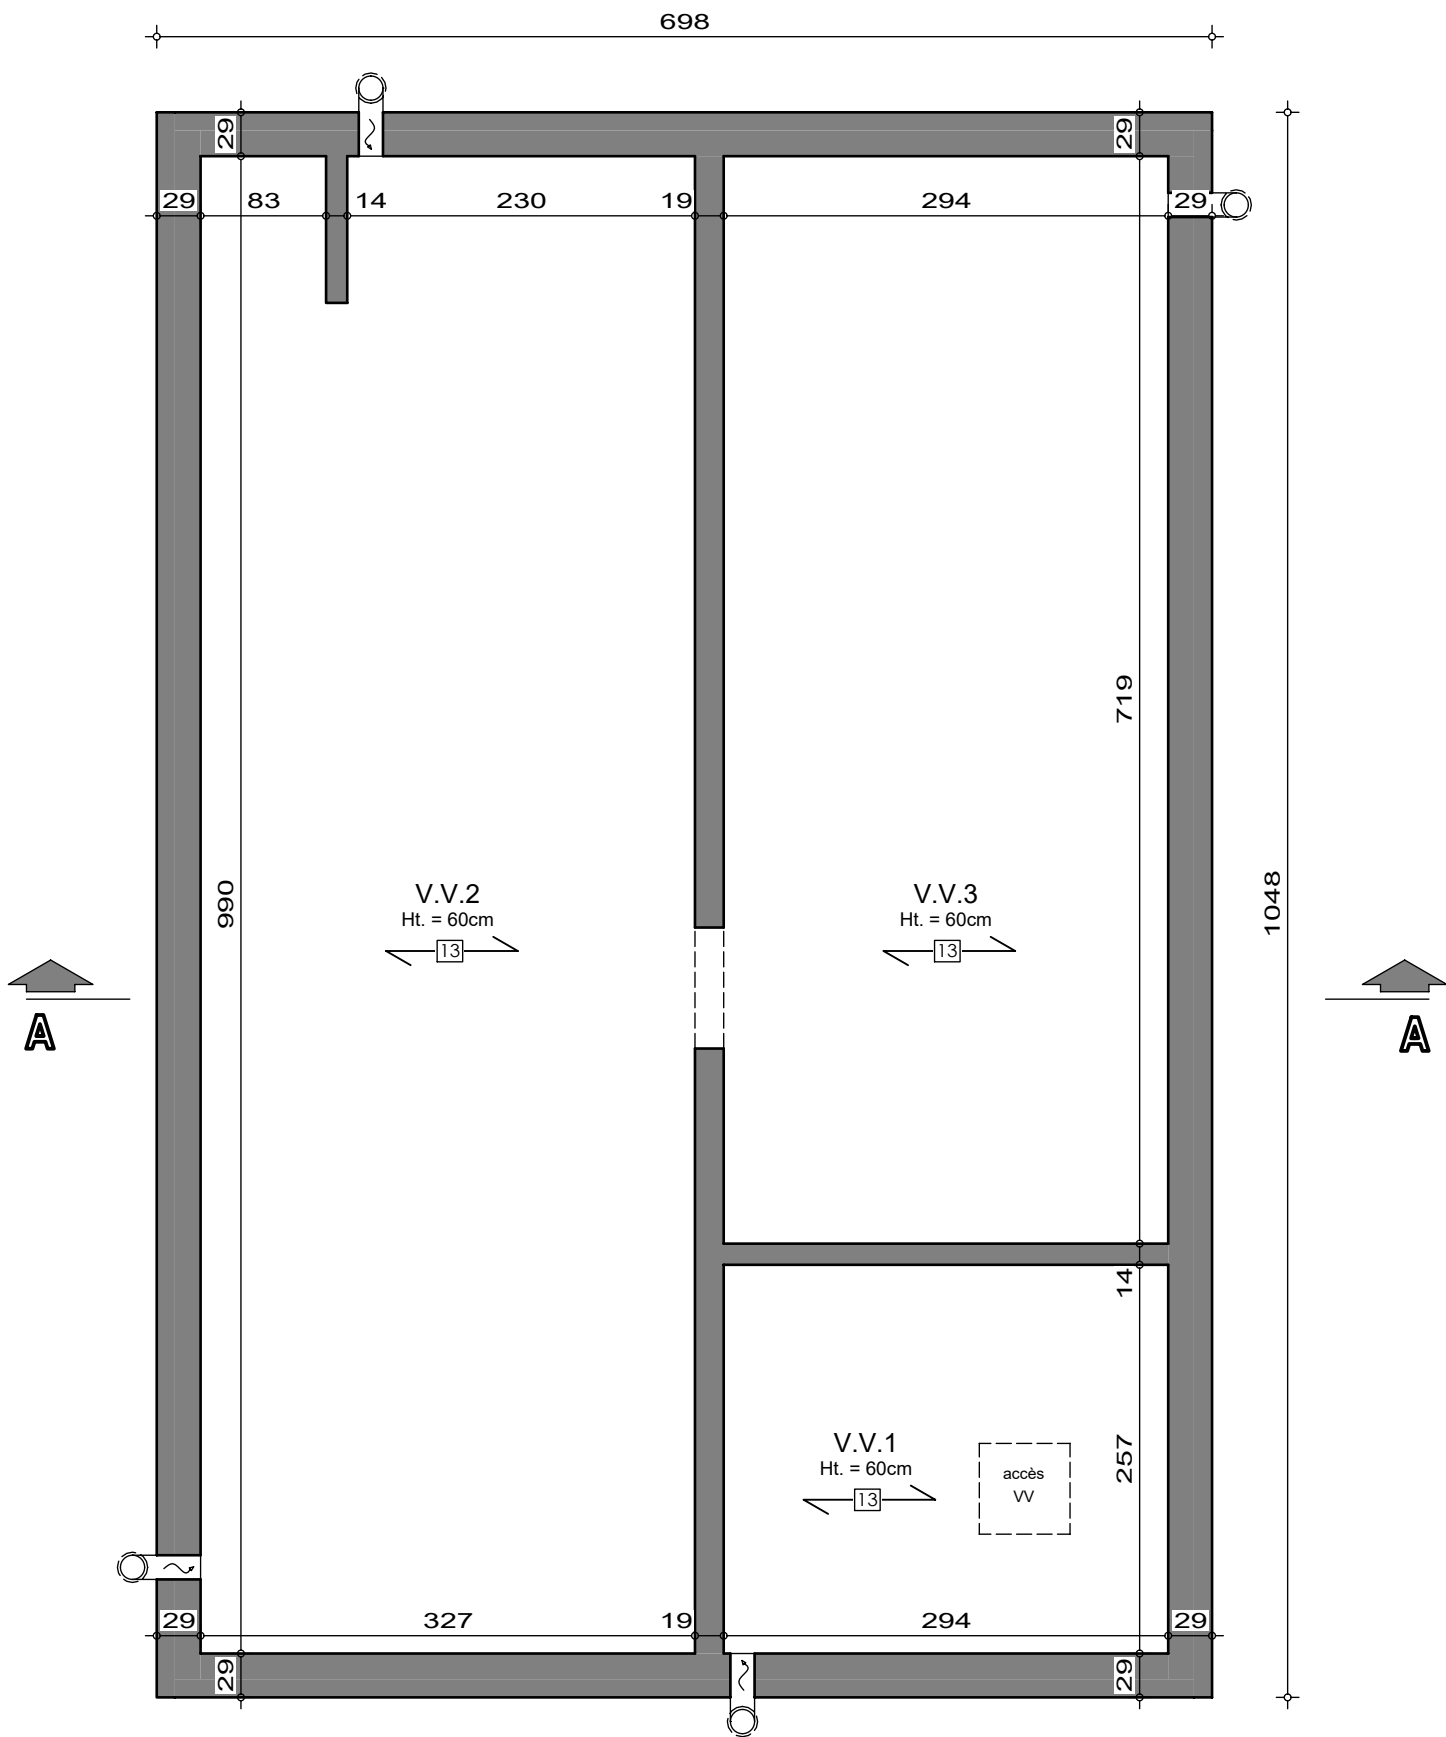


SOUS-SOL

AP-250444-01-VAN DEN BERGH_HERO/WIED	
Date :	14/10/2025
Echelle :	1/50



Mme VAN DEN BERGH

Projet de construction d'une habitation à LEUZE EN HAINAUT

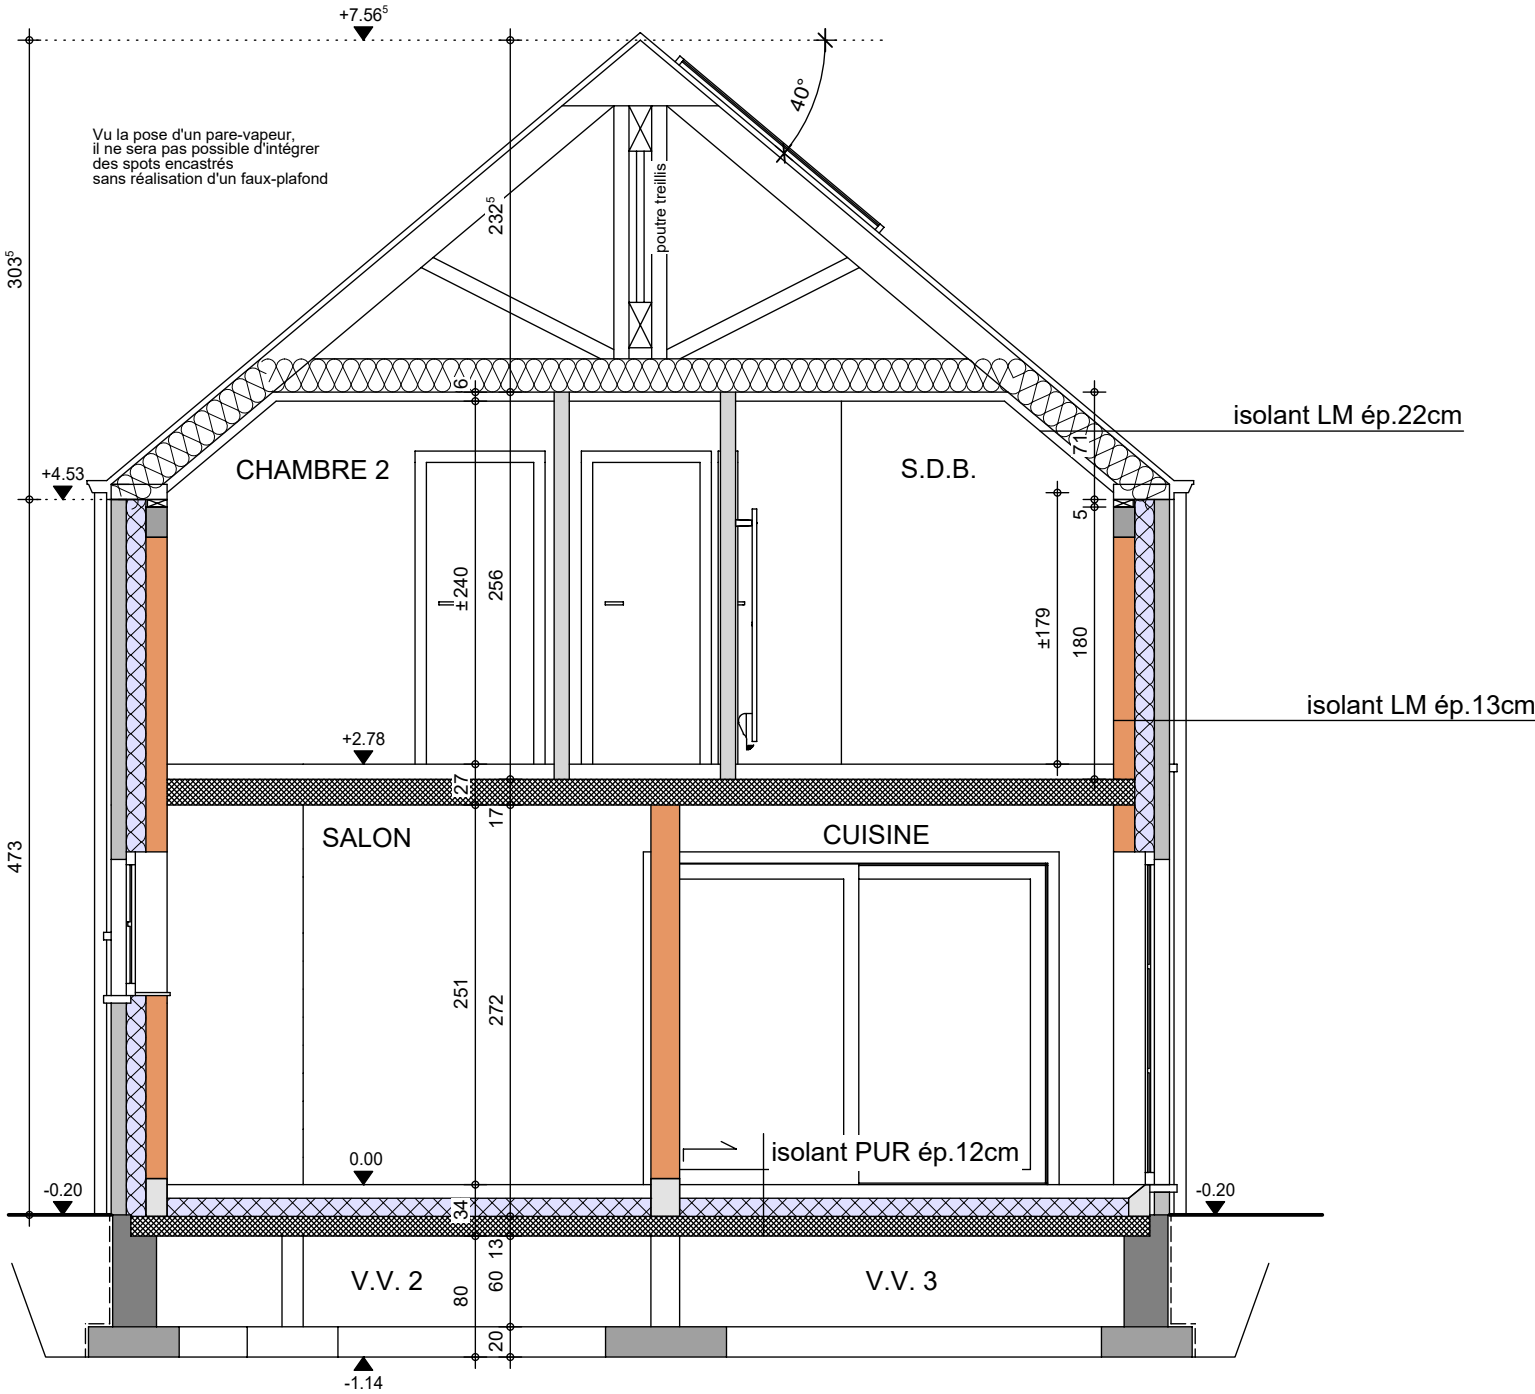

COUPE AA

AP-250444-01-VAN DEN BERGH_HERO/WIED	
Date :	14/10/2025
Echelle :	1/50

Mme VAN DEN BERGH

Projet de construction d'une habitation à LEUZE EN HAINAUT



FACADE AVANT

AP-250444-01-VAN DEN BERGH_HERO/WIED	
Date :	14/10/2025
Echelle :	1/50



Le présent projet reste la propriété de la S.A. THOMAS & PIRON. Il est protégé par la législation en matière de création et ne peut en aucun cas faire l'objet d'une copie même partielle sans l'autorisation de l'auteur.

Mme VAN DEN BERGH

Projet de construction d'une habitation à LEUZE EN HAINAUT



FACADE ARRIERE

AP-250444-01-VAN DEN BERGH_HERO/WIED	
Date :	14/10/2025
Echelle :	1/50



Le présent projet reste la propriété de la S.A. THOMAS & PIRON. Il est protégé par la législation en matière de création et ne peut en aucun cas faire l'objet d'une copie même partielle sans l'autorisation de l'auteur.

Mme VAN DEN BERGH

Projet de construction d'une habitation à LEUZE EN HAINAUT



Image à titre d'illustration, non contractuelle.



Le présent projet reste la propriété de la S.A. THOMAS & PIRON. Il est protégé par la législation en matière de création et ne peut en aucun cas faire l'objet d'une copie même partielle sans l'autorisation de l'auteur.



PIGNON DROIT

AP-250444-01-VAN DEN BERGH_HERO/WIED	
Date :	14/10/2025
Echelle :	1/50

Mme VAN DEN BERGH

Projet de construction d'une habitation à LEUZE EN HAINAUT



Le présent projet reste la propriété de la S.A. THOMAS & PIRON. Il est protégé par la législation en matière de création et ne peut en aucun cas faire l'objet d'une copie même partielle sans l'autorisation de l'auteur.



PIGNON GAUCHE

AP-250444-01-VAN DEN BERGH_HERO/WIED	
Date :	14/10/2025
Echelle :	1/50