

Mr & Mme VAN DER STICHELEN ET RICHART

Projet de construction d'une habitation à HOUTAING



Image à titre d'illustration, non contractuelle.



PERSPECTIVE

AP-260050-01-VANDERSTICHELEN-PPA-GEAR	
Date :	04/02/26
Echelle :	

Le présent projet reste la propriété de la S.A. THOMAS & PIRON . Il est protégé par la législation en matière de création et ne peut en aucun cas faire l'objet d'une copie même partielle sans l'autorisation de l'auteur .

Mr & Mme VAN DER STICHELEN ET RICHART

Projet de construction d'une habitation à HOUTAING

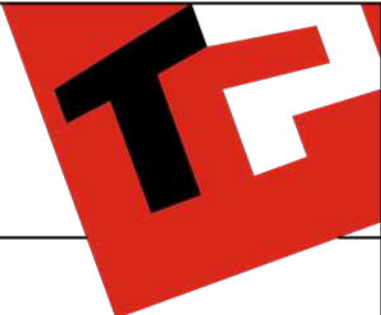


Image à titre d'illustration, non contractuelle.



PERSPECTIVE

AP-260050-01-VANDERSTICHELEN-PPA-GEAR	
Date :	04/02/26
Echelle :	

Le présent projet reste la propriété de la S.A. THOMAS & PIRON . Il est protégé par la législation en matière de création et ne peut en aucun cas faire l'objet d'une copie même partielle sans l'autorisation de l'auteur .

Mr & Mme VAN DER STICHELEN ET RICHART

Projet de construction d'une habitation à HOUTAING



Image à titre d'illustration, non contractuelle.




PERSPECTIVE

AP-260050-01-VANDERSTICHELEN-PPA-GEAR	
Date :	04/02/26
Echelle :	

Le présent projet reste la propriété de la S.A. THOMAS & PIRON. Il est protégé par la législation en matière de création et ne peut en aucun cas faire l'objet d'une copie même partielle sans l'autorisation de l'auteur.

Mr & Mme VAN DER STICHELEN ET RICHART

Projet de construction d'une habitation à HOUTAING

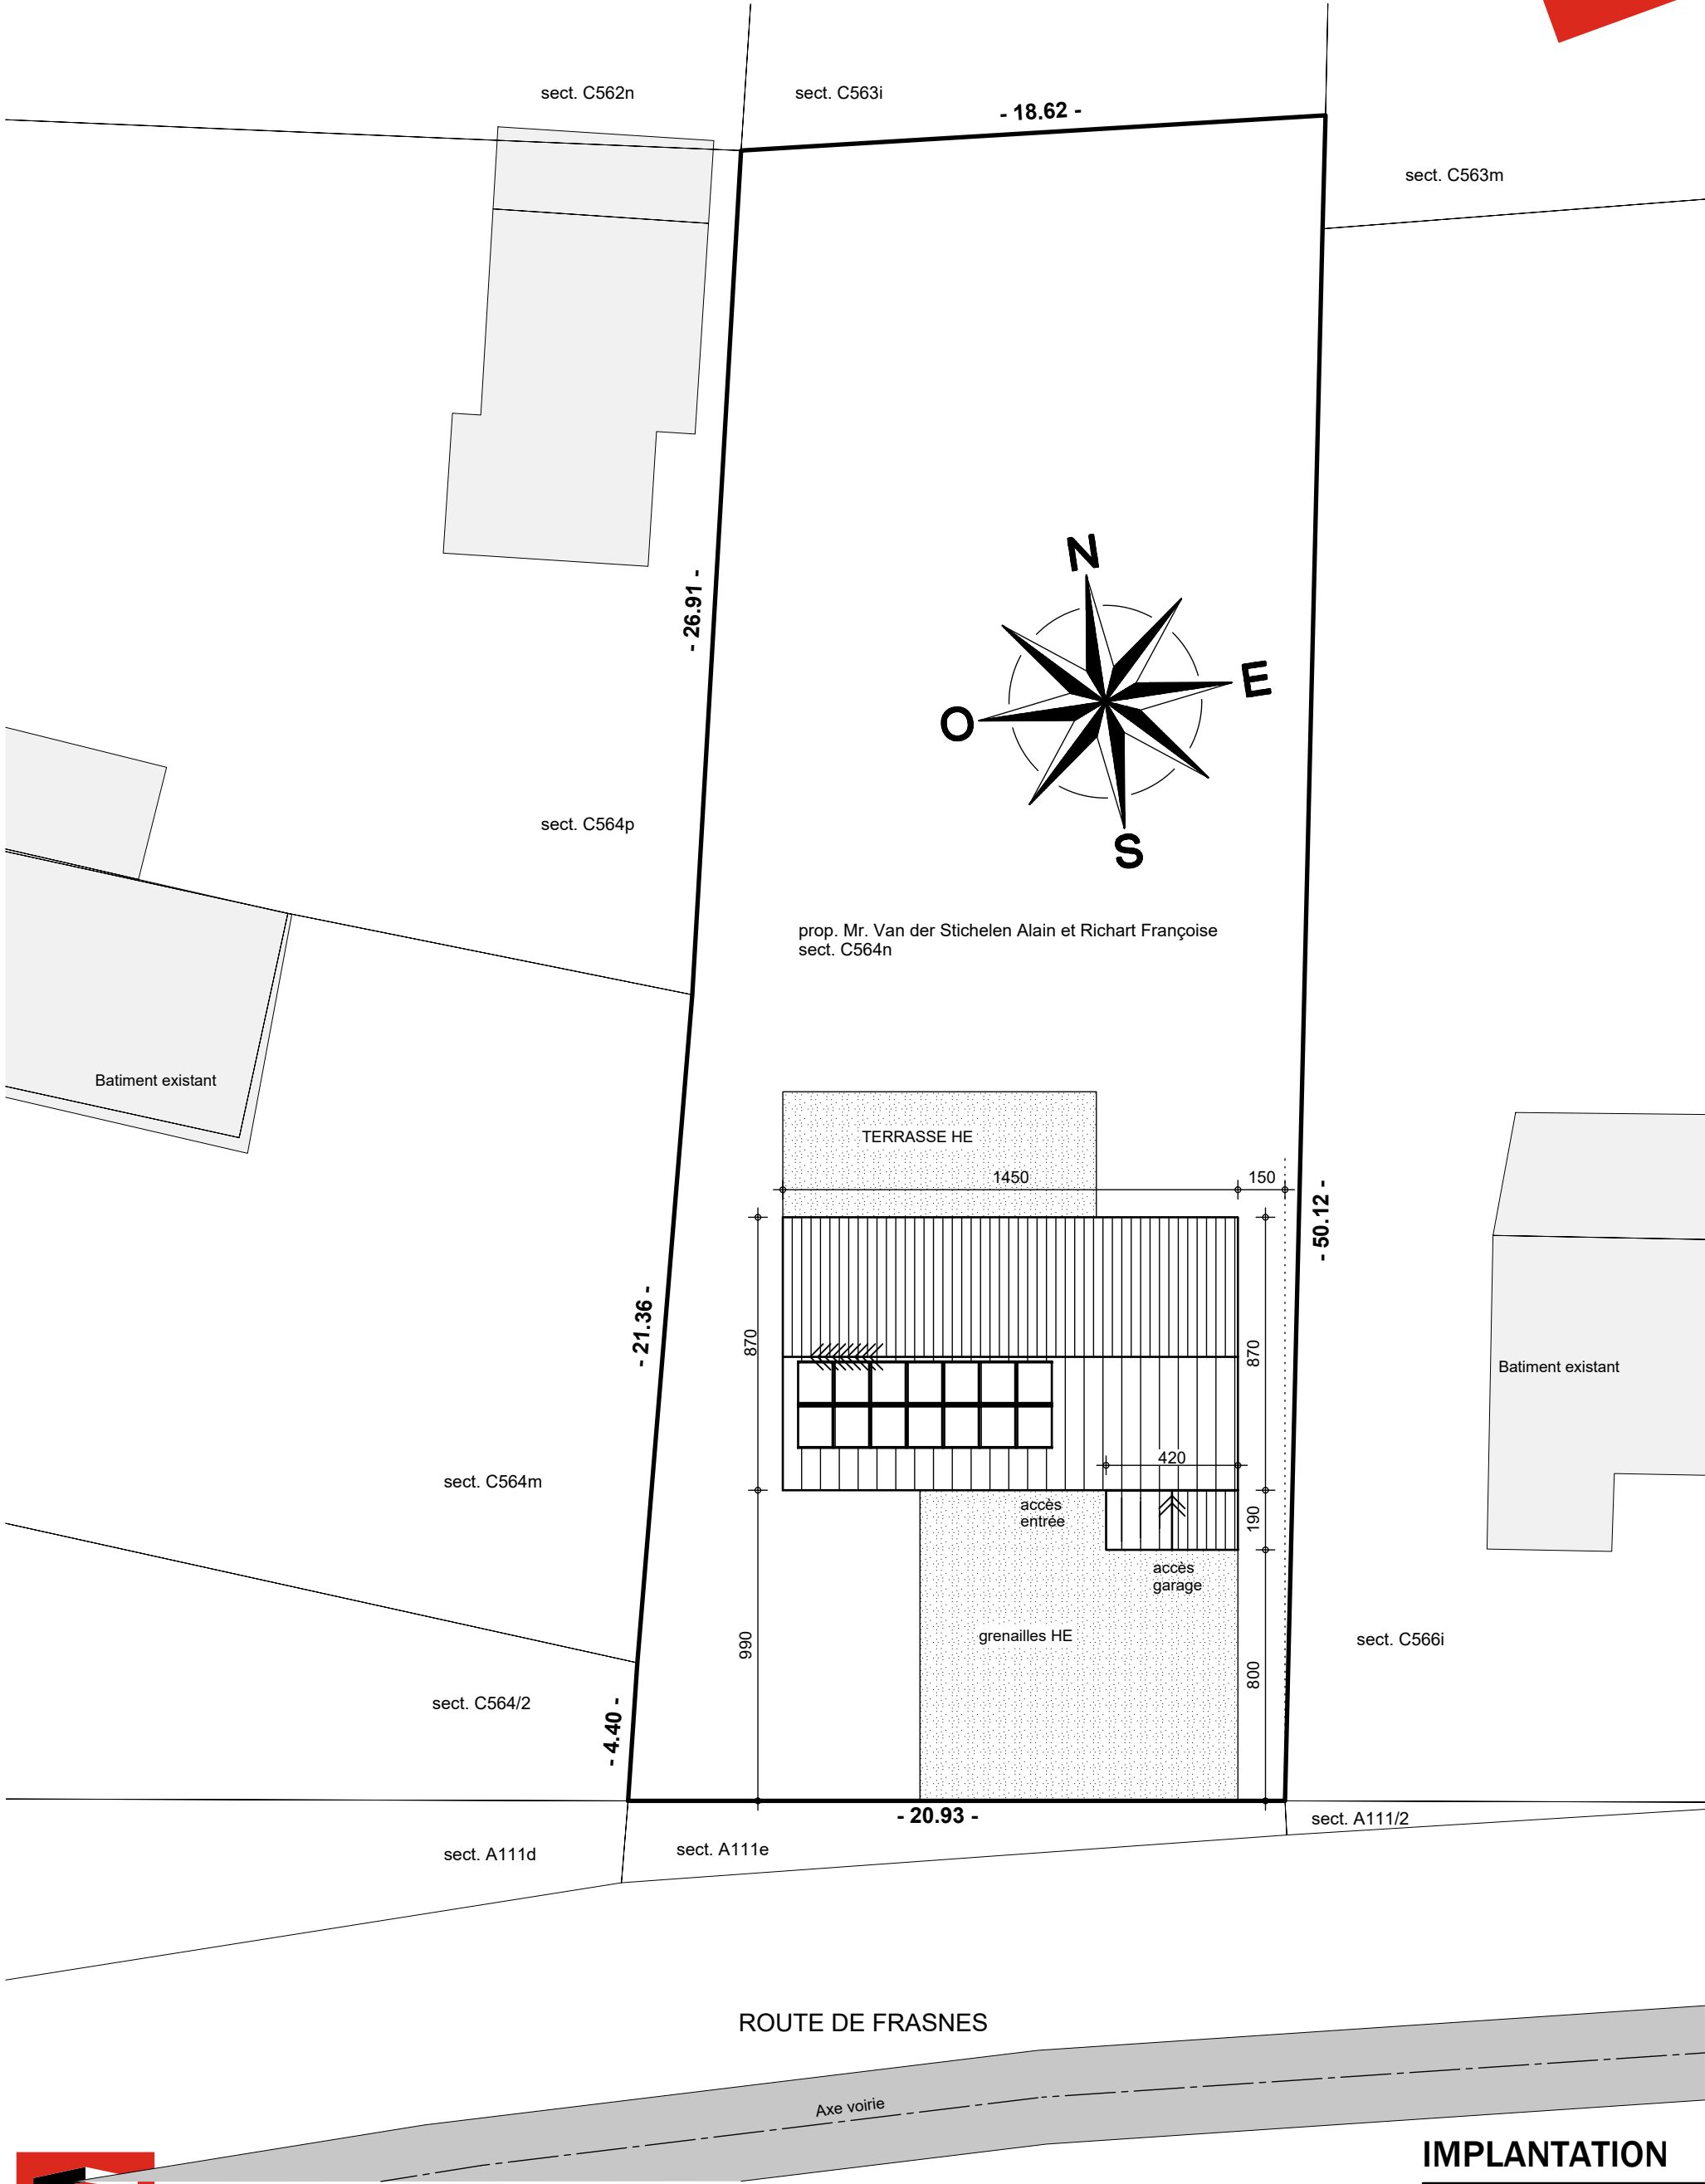

Le présent projet reste la propriété de la S.A. THOMAS & PIRON. Il est protégé par la législation en matière de création et ne peut en aucun cas faire l'objet d'une copie même partielle sans l'autorisation de l'auteur.




IMPLANTATION

AP-260050-01-VANDERSTICHELEN-PPA-GEAR	
Date :	04/02/26
Echelle :	1/200


Mr & Mme VAN DER STICHELEN ET RICHART

Projet de construction d'une habitation à HOUTAING

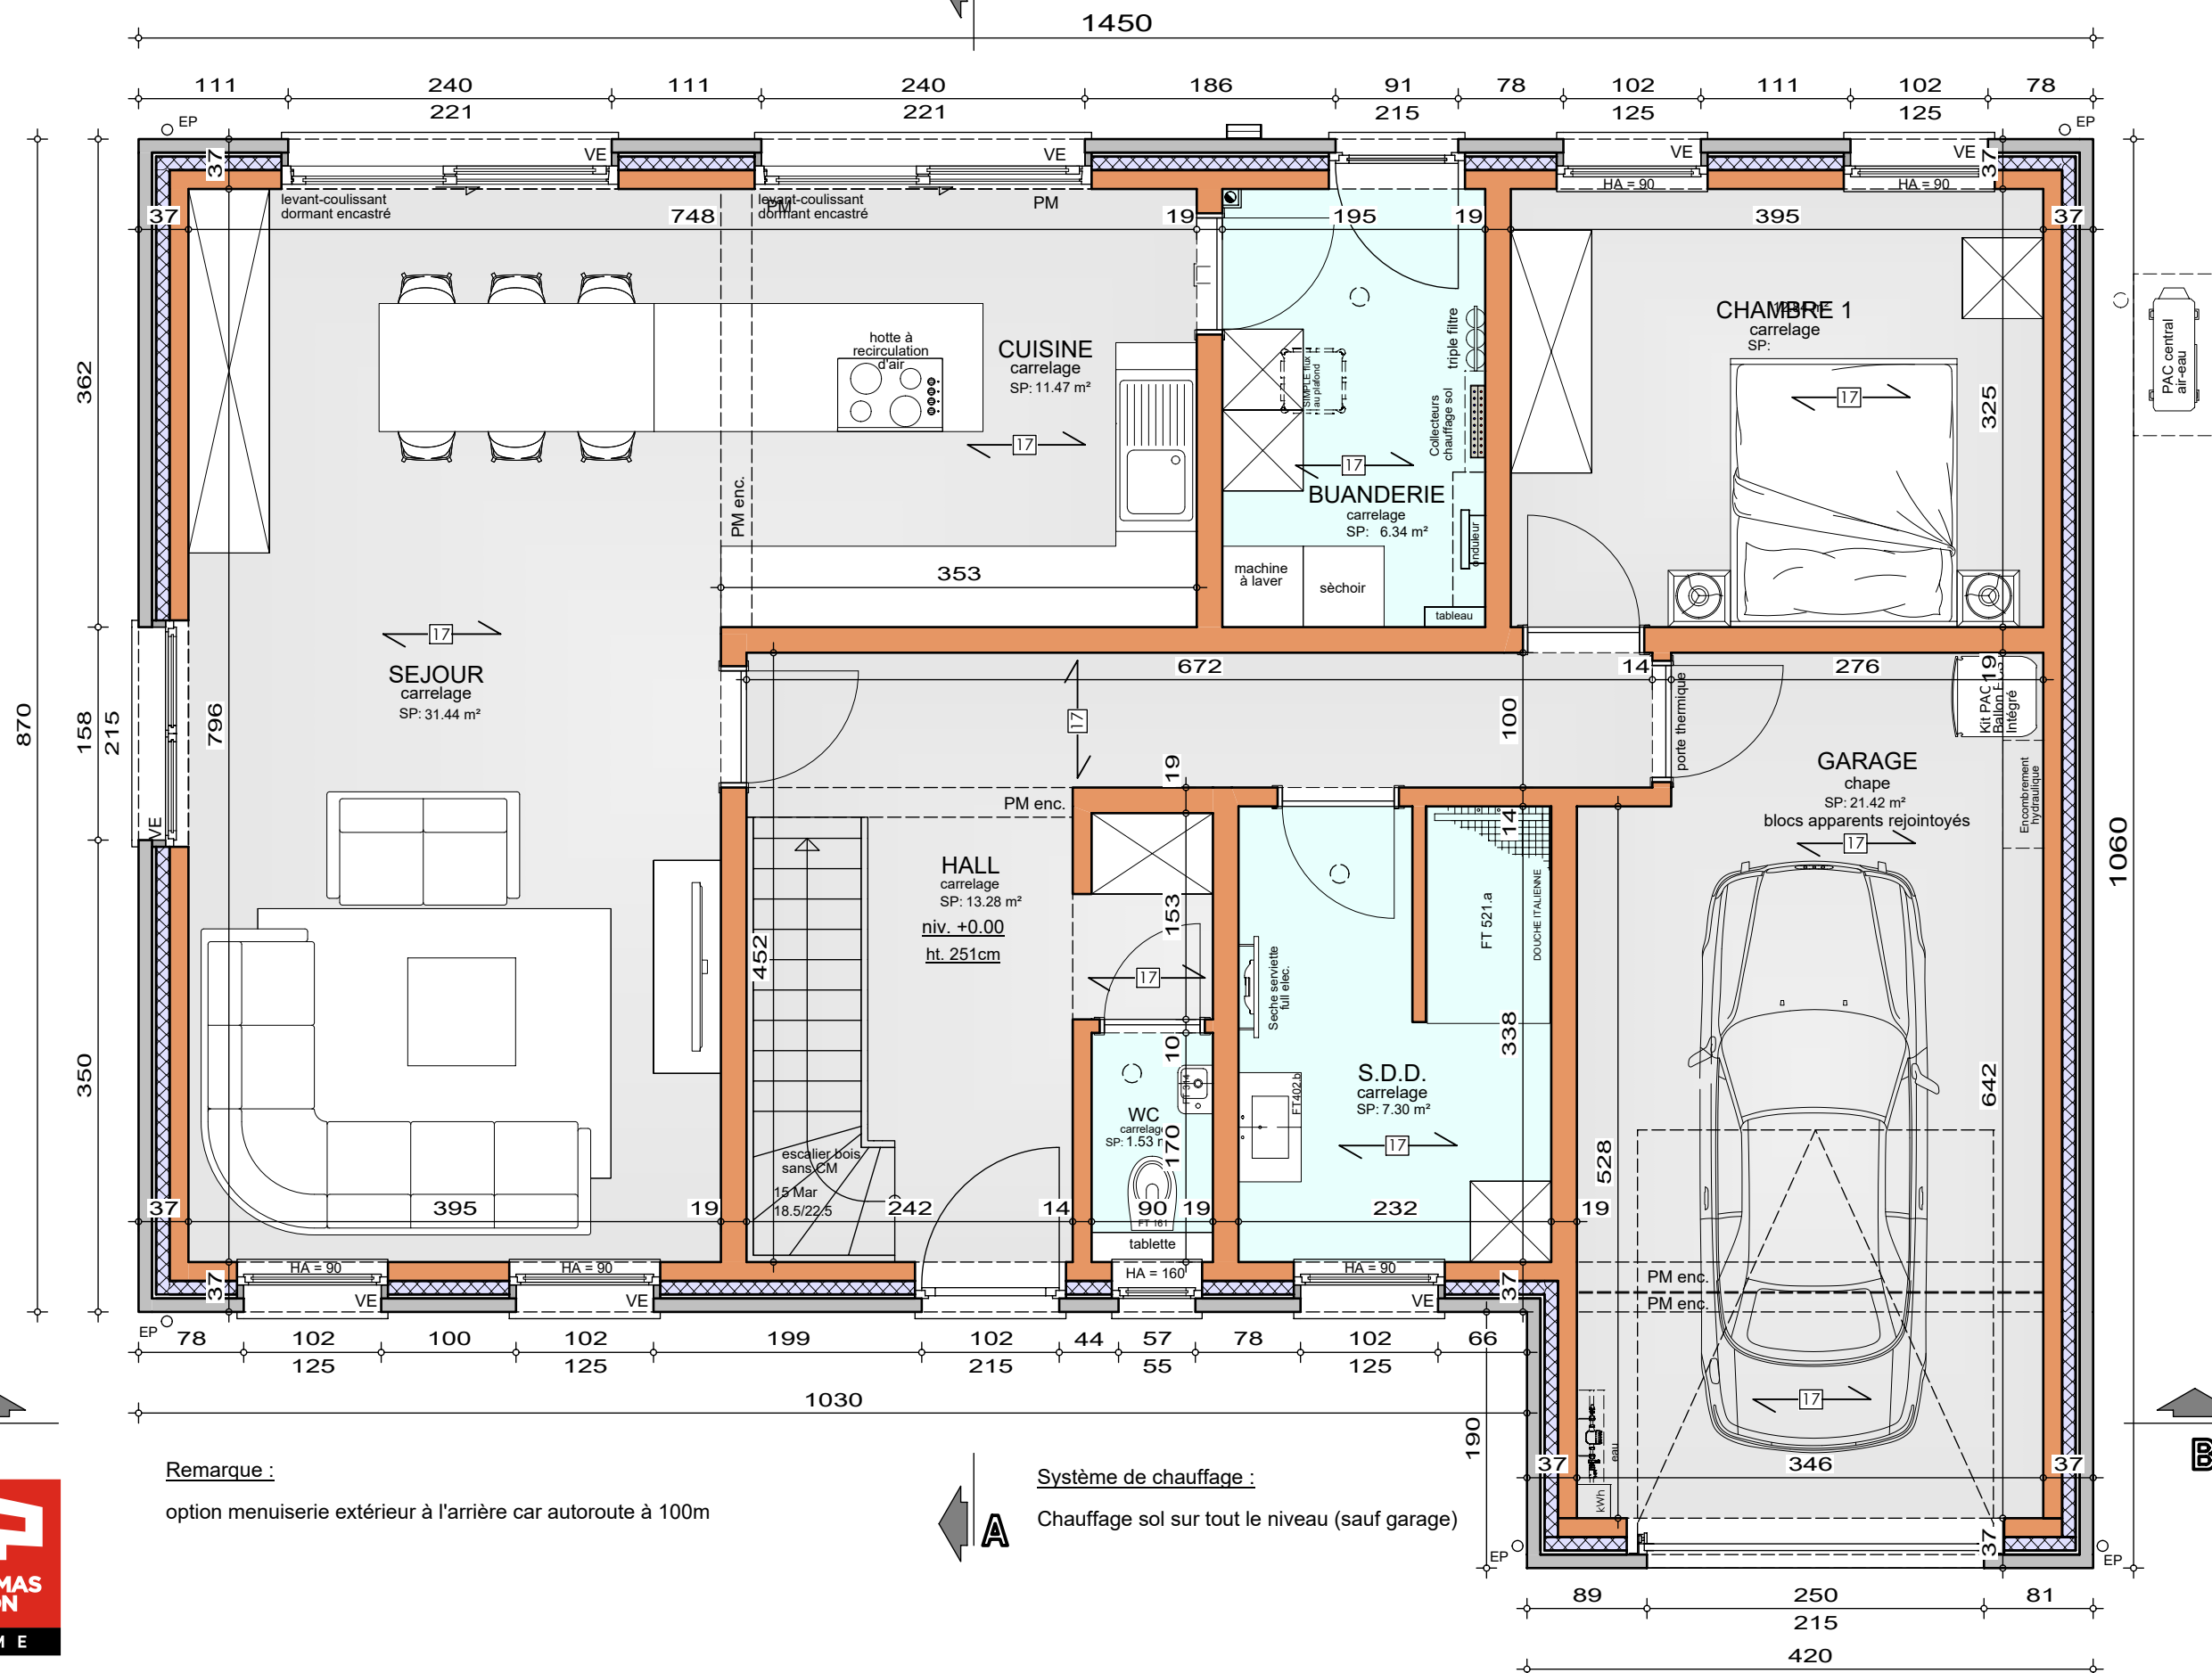

Mr & Mme VAN DER STICHELEN ET RICHART

Projet de construction d'une habitation à HOUTAING

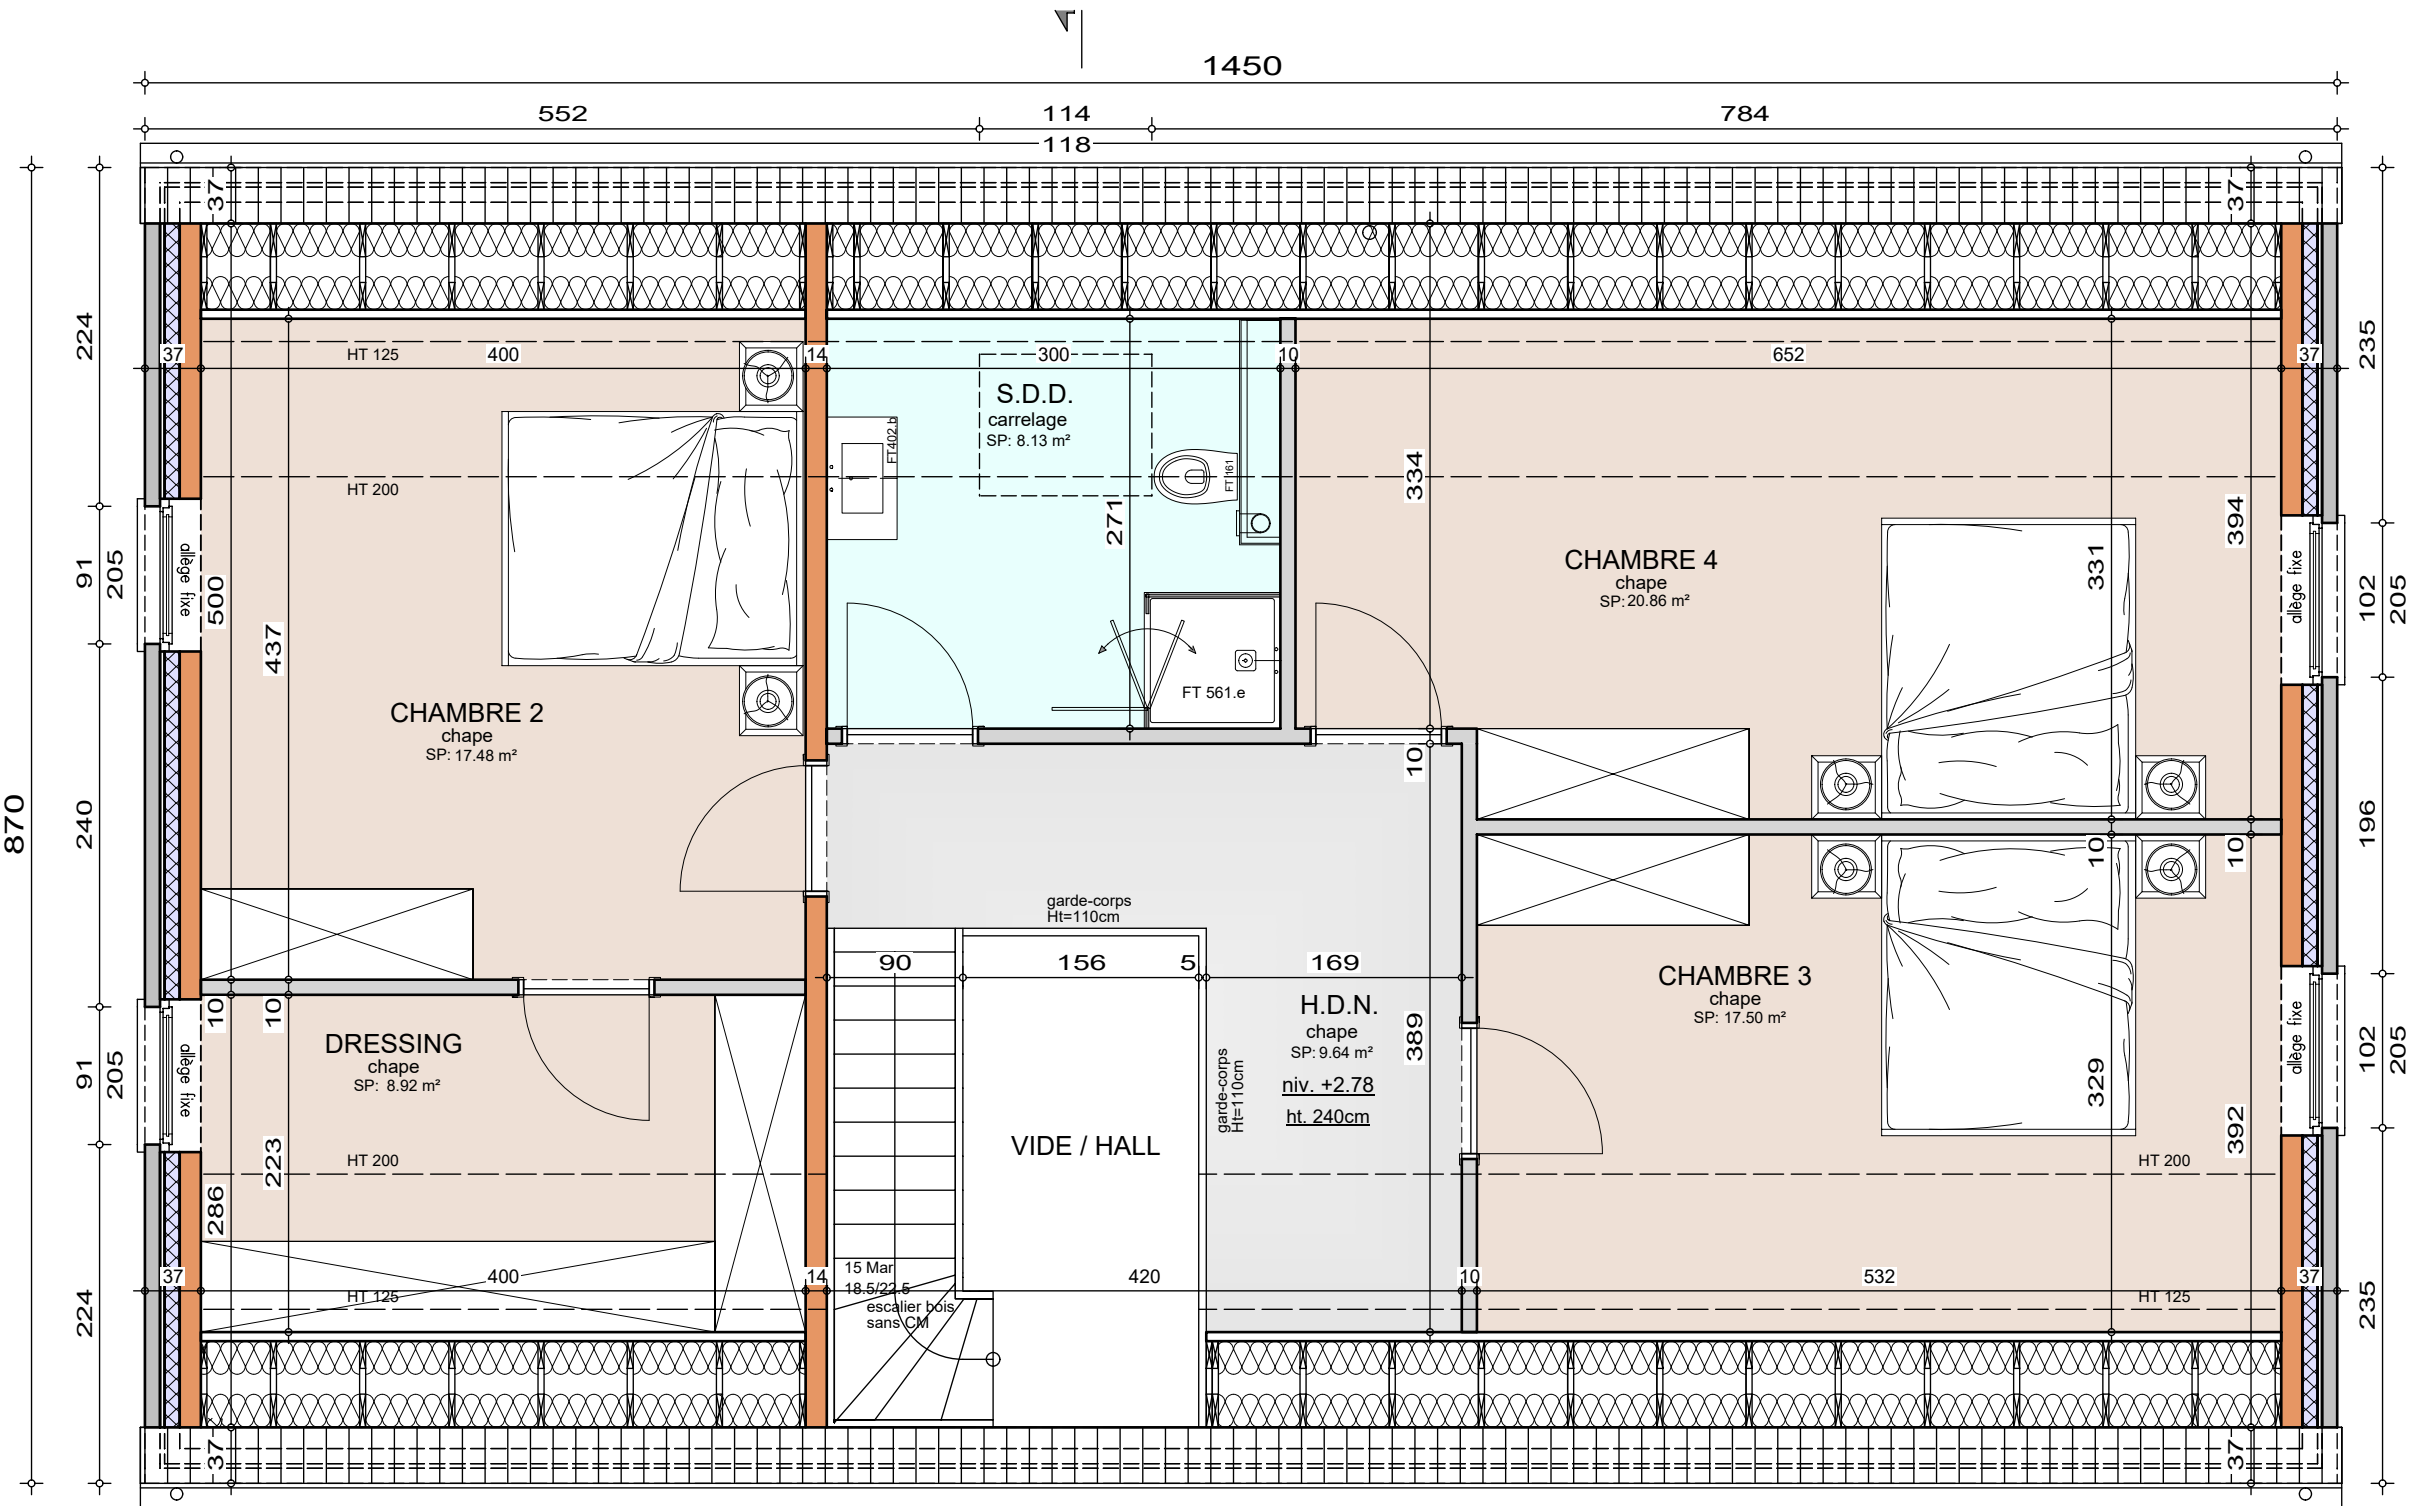

POSTES HORS-ENTREPRISE (H.E.) :

Sanitaires


ETAGE

AP-260050-01-VANDERSTICHELEN-PPA-GEAR	
Date :	04/02/26
Echelle :	1/50



Mr & Mme VAN DER STICHELEN ET RICHART

Projet de construction d'une habitation à HOUTAING

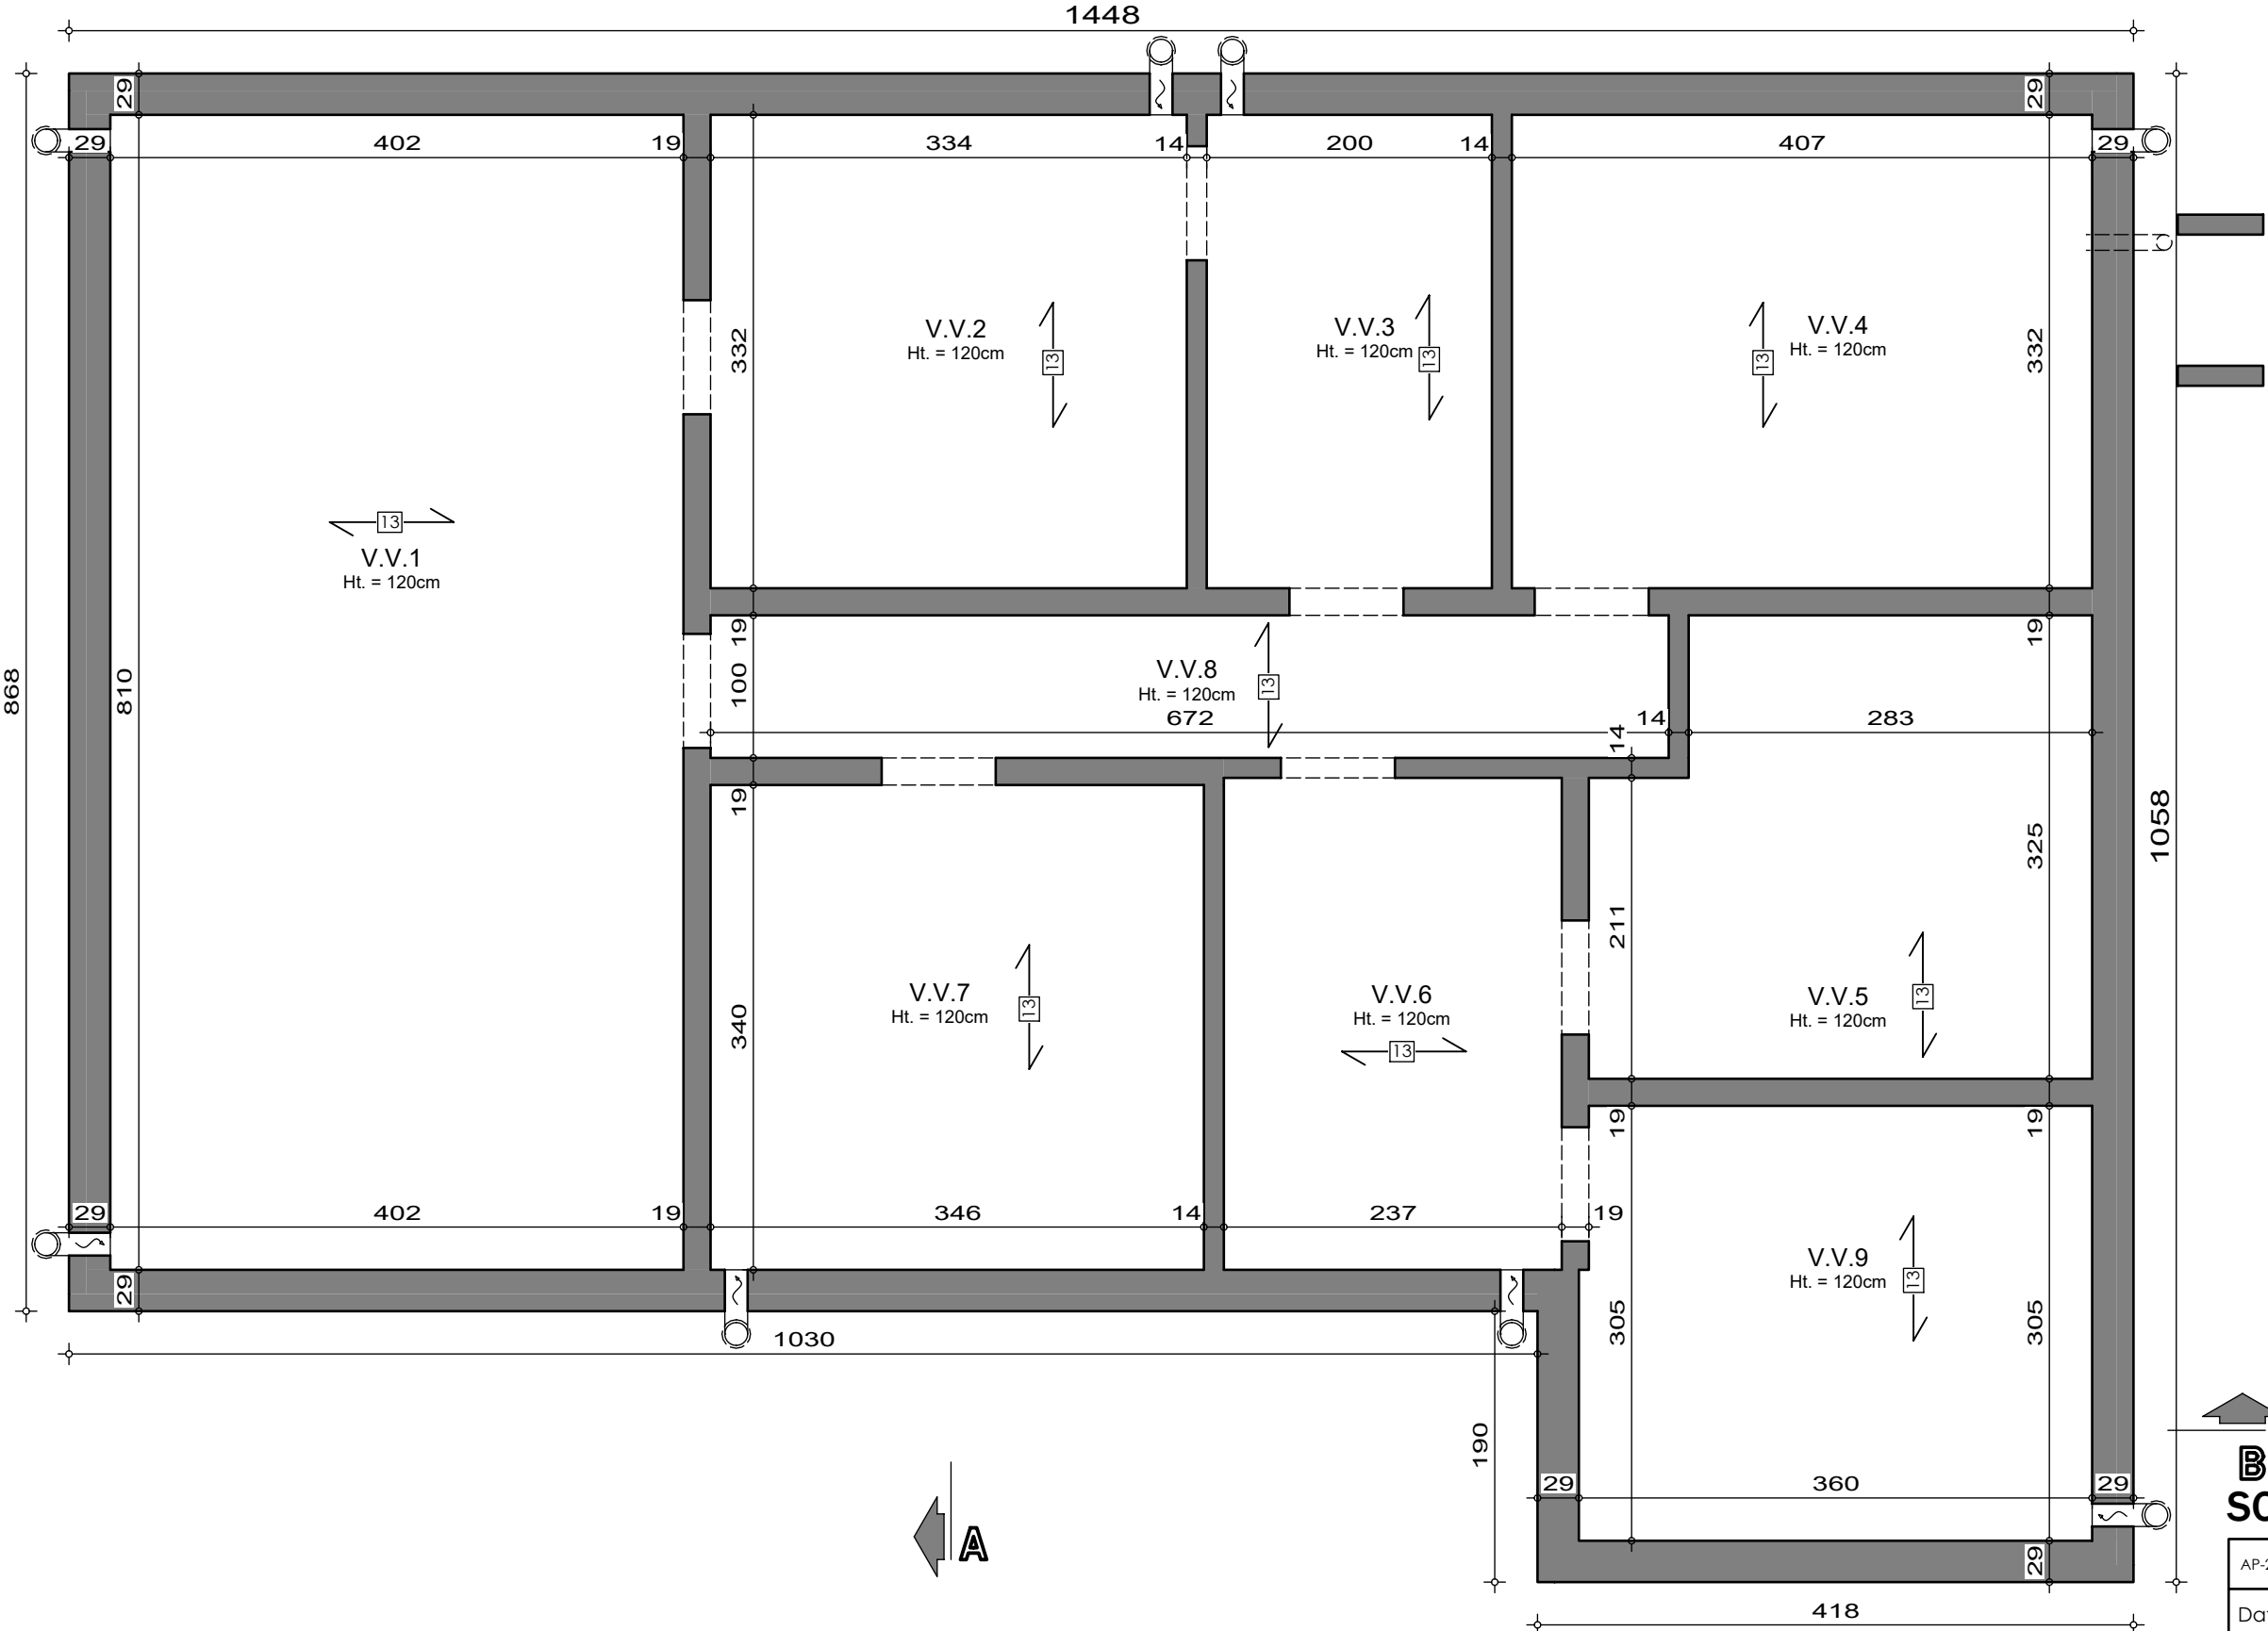

B
SOUS-SOL


AP-260050-01-VANDERSTICHELEN-PPA-GEAR	
Date :	04/02/26
Echelle :	1/50



Le présent projet reste la propriété de la S.A. THOMAS & PIRON. Il est protégé par la législation en matière de création et ne peut en aucun cas faire l'objet d'une copie même partielle sans l'autorisation de l'auteur.

Mr & Mme VAN DER STICHELEN ET RICHART

Projet de construction d'une habitation à HOUTAING

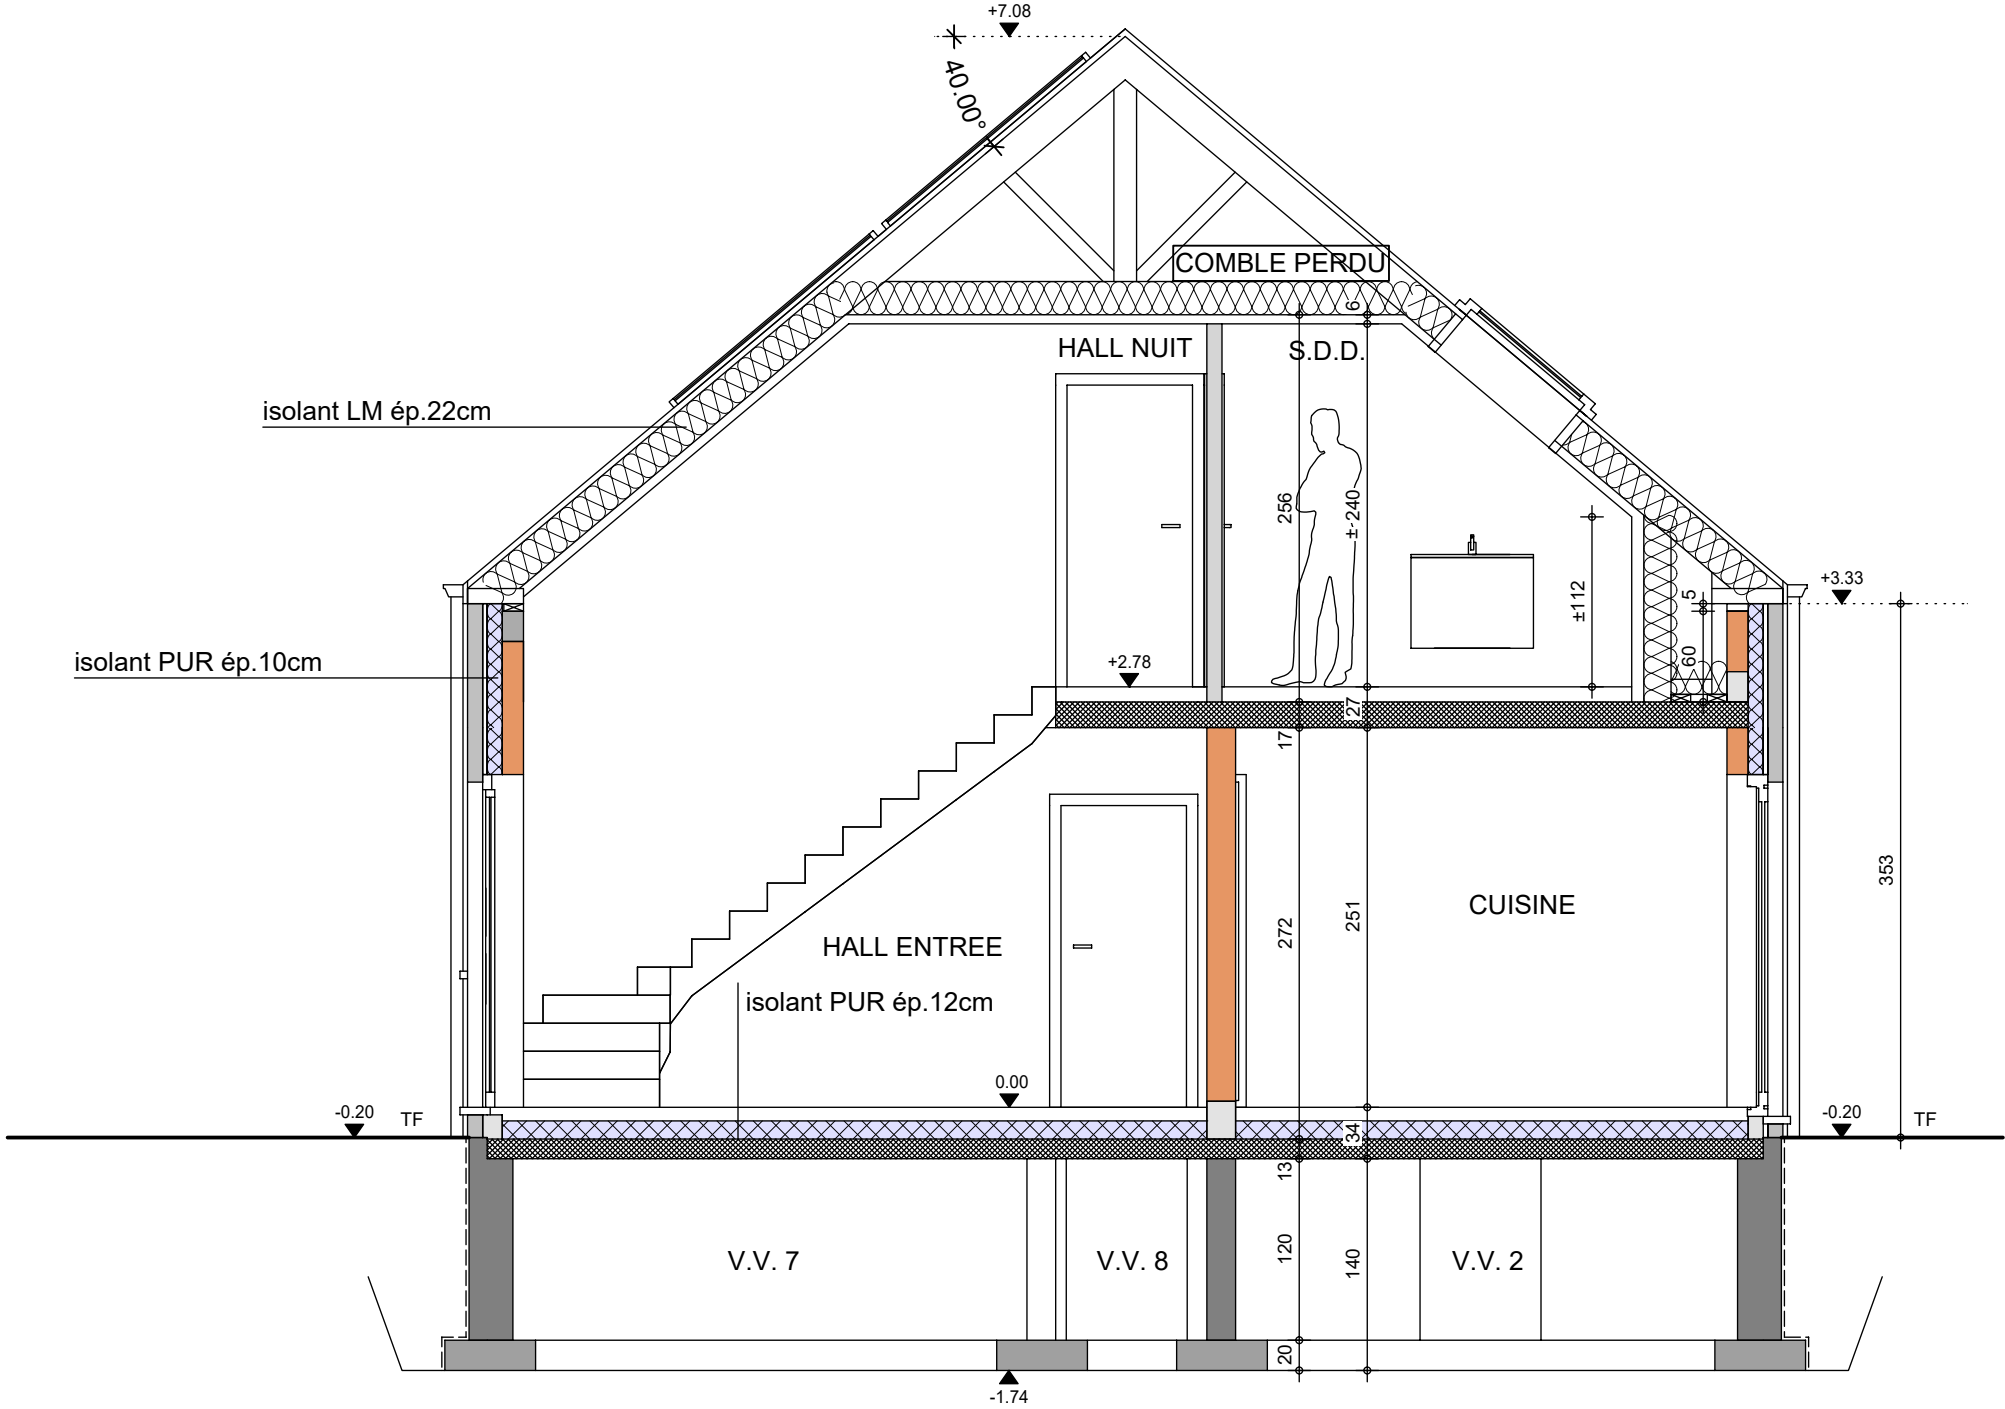

COUPE AA

AP-260050-01-VANDERSTICHELEN-PPA-GEAR


Date : 04/02/26

Echelle : 1/50



Mr & Mme VAN DER STICHELEN ET RICHART

Projet de construction d'une habitation à HOUTAING

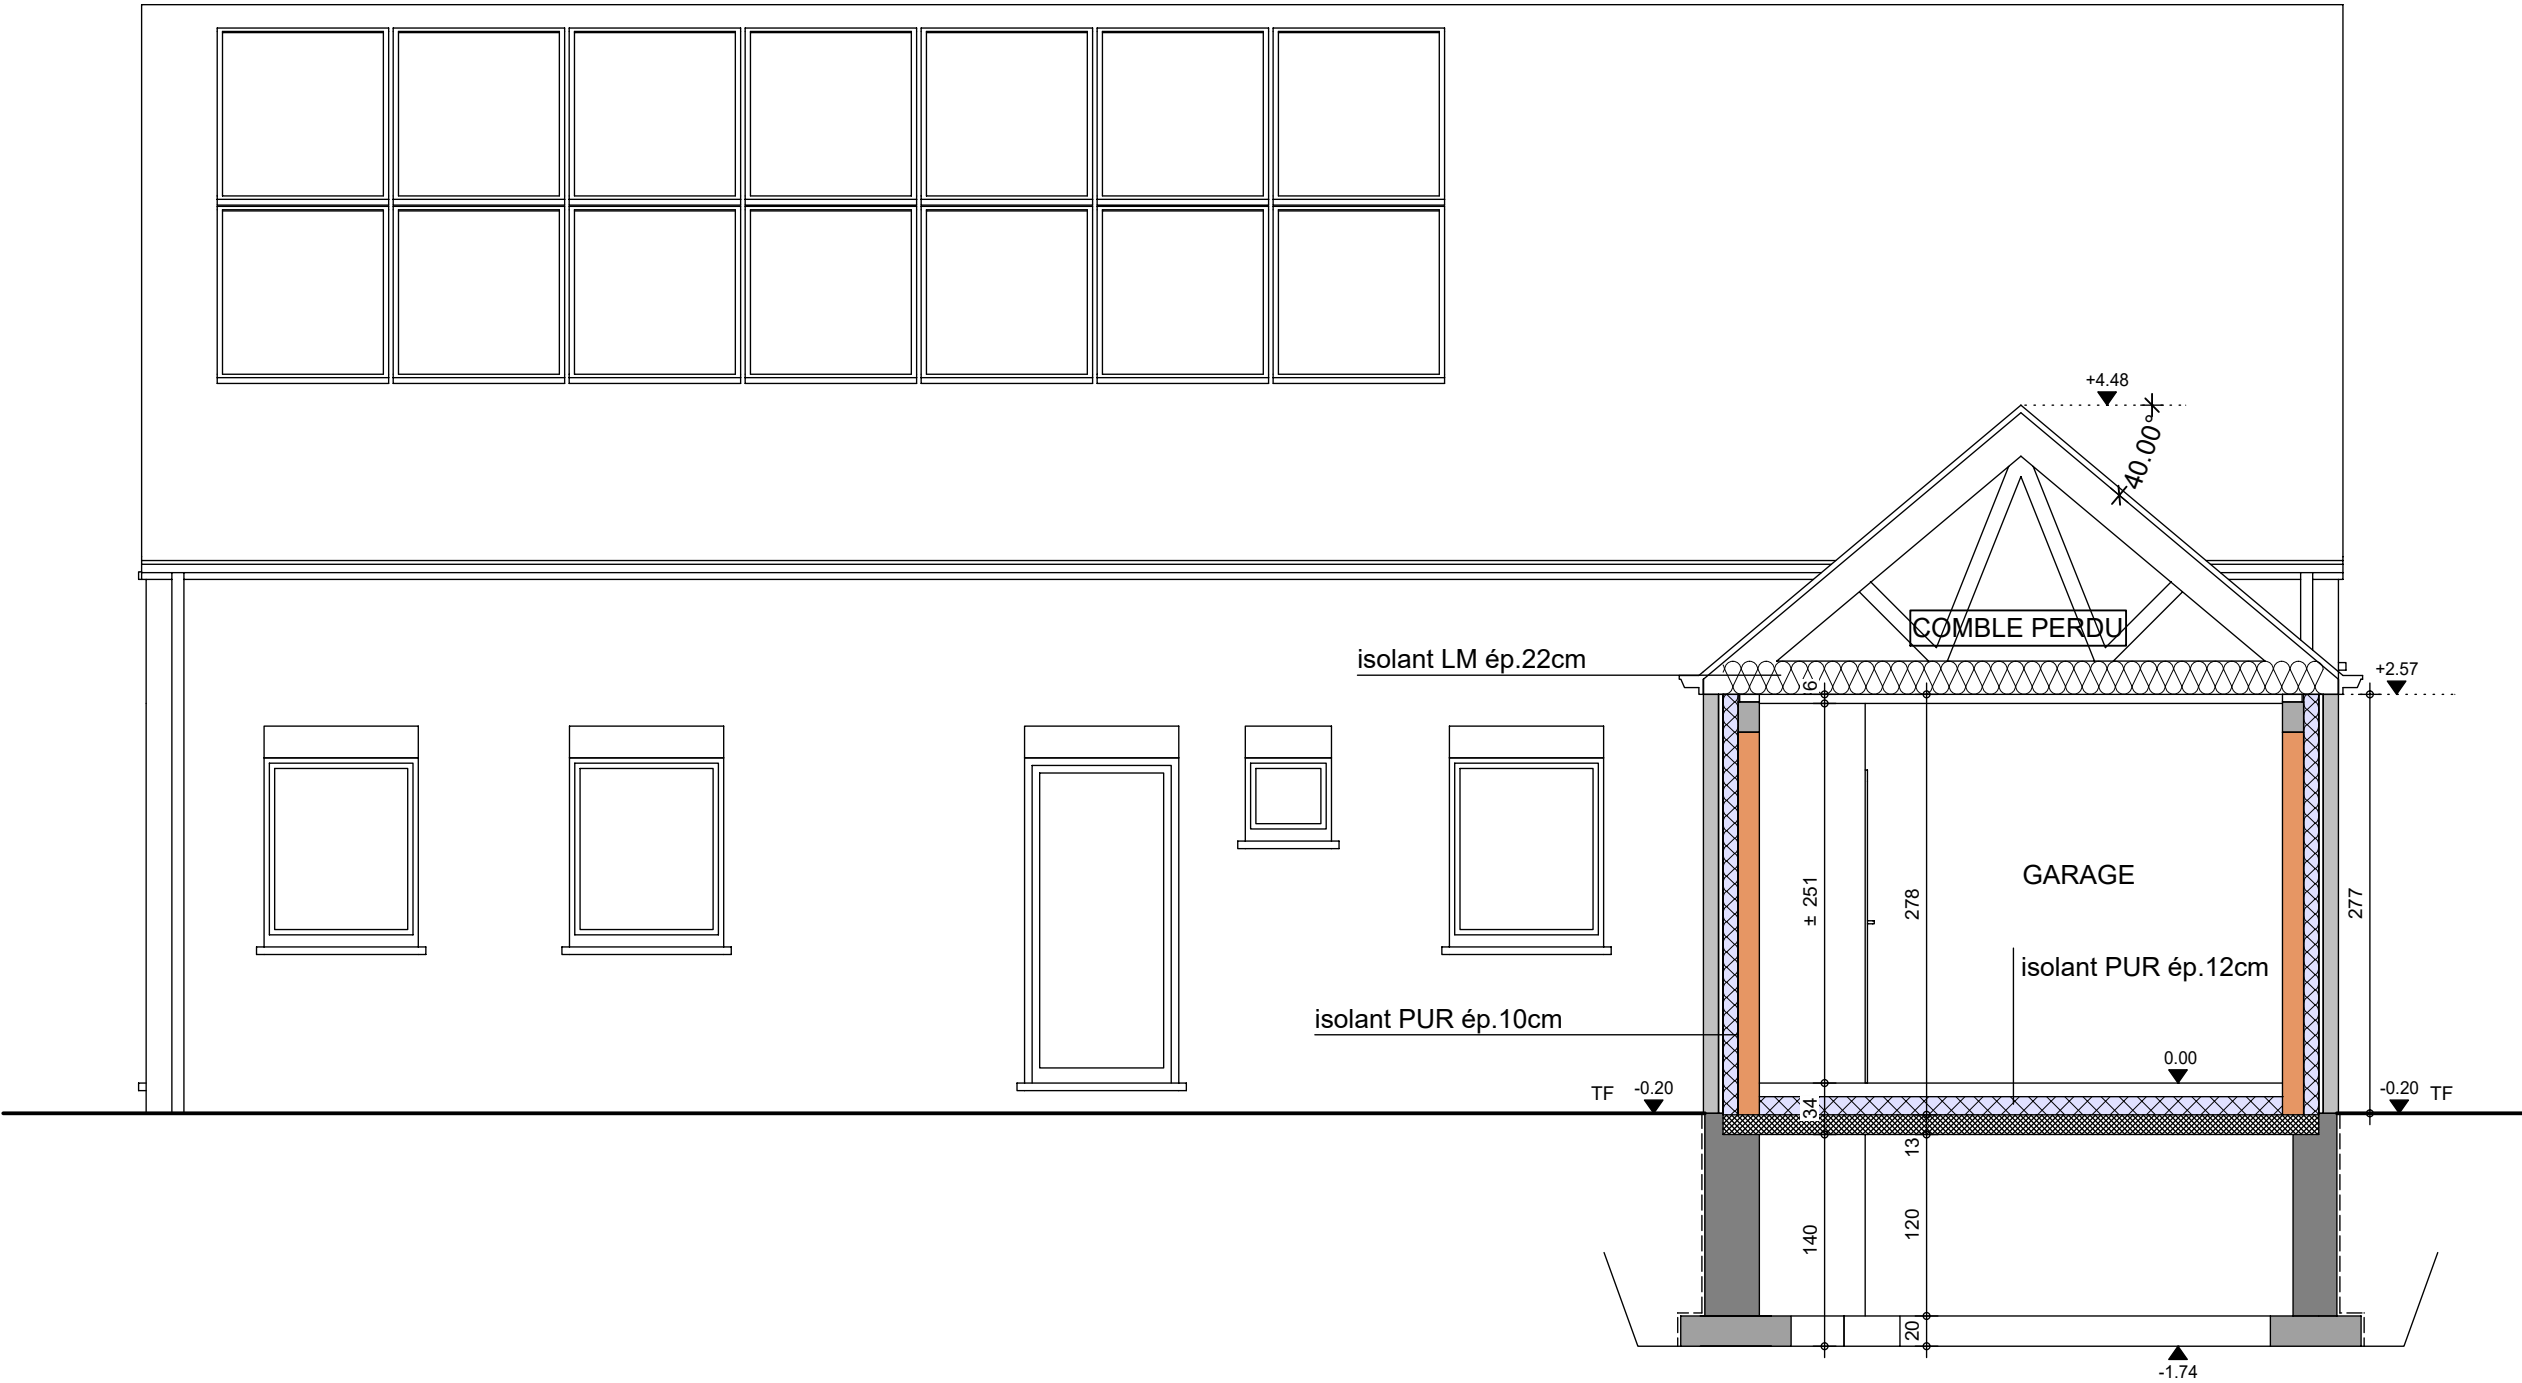

COUPE BB

AP-260050-01-VANDERSTICHELEN-PPA-GEAR

Date : 04/02/26

Echelle : 1/50

Mr & Mme VAN DER STICHELEN ET RICHART

Projet de construction d'une habitation à HOUTAING

Image à titre d'illustration, non contractuelle.



FACADE AVANT

AP-260050-01-VANDERSTICHELEN-PPA-GEAR	
Date :	04/02/26
Echelle :	

Le présent projet reste la propriété de la S.A. THOMAS & PIRON. Il est protégé par la législation en matière de création et ne peut en aucun cas faire l'objet d'une copie même partielle sans l'autorisation de l'auteur.

Mr & Mme VAN DER STICHELEN ET RICHART

Projet de construction d'une habitation à HOUTAING

Image à titre d'illustration, non contractuelle.



FACADE ARRIERE

AP-260050-01-VANDERSTICHELEN-PPA-GEAR	
Date :	04/02/26
Echelle :	

Le présent projet reste la propriété de la S.A. THOMAS & PIRON. Il est protégé par la législation en matière de création et ne peut en aucun cas faire l'objet d'une copie même partielle sans l'autorisation de l'auteur.

Mr & Mme VAN DER STICHELEN ET RICHART

Projet de construction d'une habitation à HOUTAING



Image à titre d'illustration, non contractuelle.



PIGNON GAUCHE

AP-260050-01-VANDERSTICHELEN-PPA-GEAR	
Date :	04/02/26
Echelle :	

Le présent projet reste la propriété de la S.A. THOMAS & PIRON . Il est protégé par la législation en matière de création et ne peut en aucun cas faire l'objet d'une copie même partielle sans l'autorisation de l'auteur .

Mr & Mme VAN DER STICHELEN ET RICHART

Projet de construction d'une habitation à HOUTAING



Image à titre d'illustration, non contractuelle.



PIGNON DROIT

AP-260050-01-VANDERSTICHELEN-PPA-GEAR	
Date :	04/02/26
Echelle :	

Le présent projet reste la propriété de la S.A. THOMAS & PIRON . Il est protégé par la législation en matière de création et ne peut en aucun cas faire l'objet d'une copie même partielle sans l'autorisation de l'auteur .