

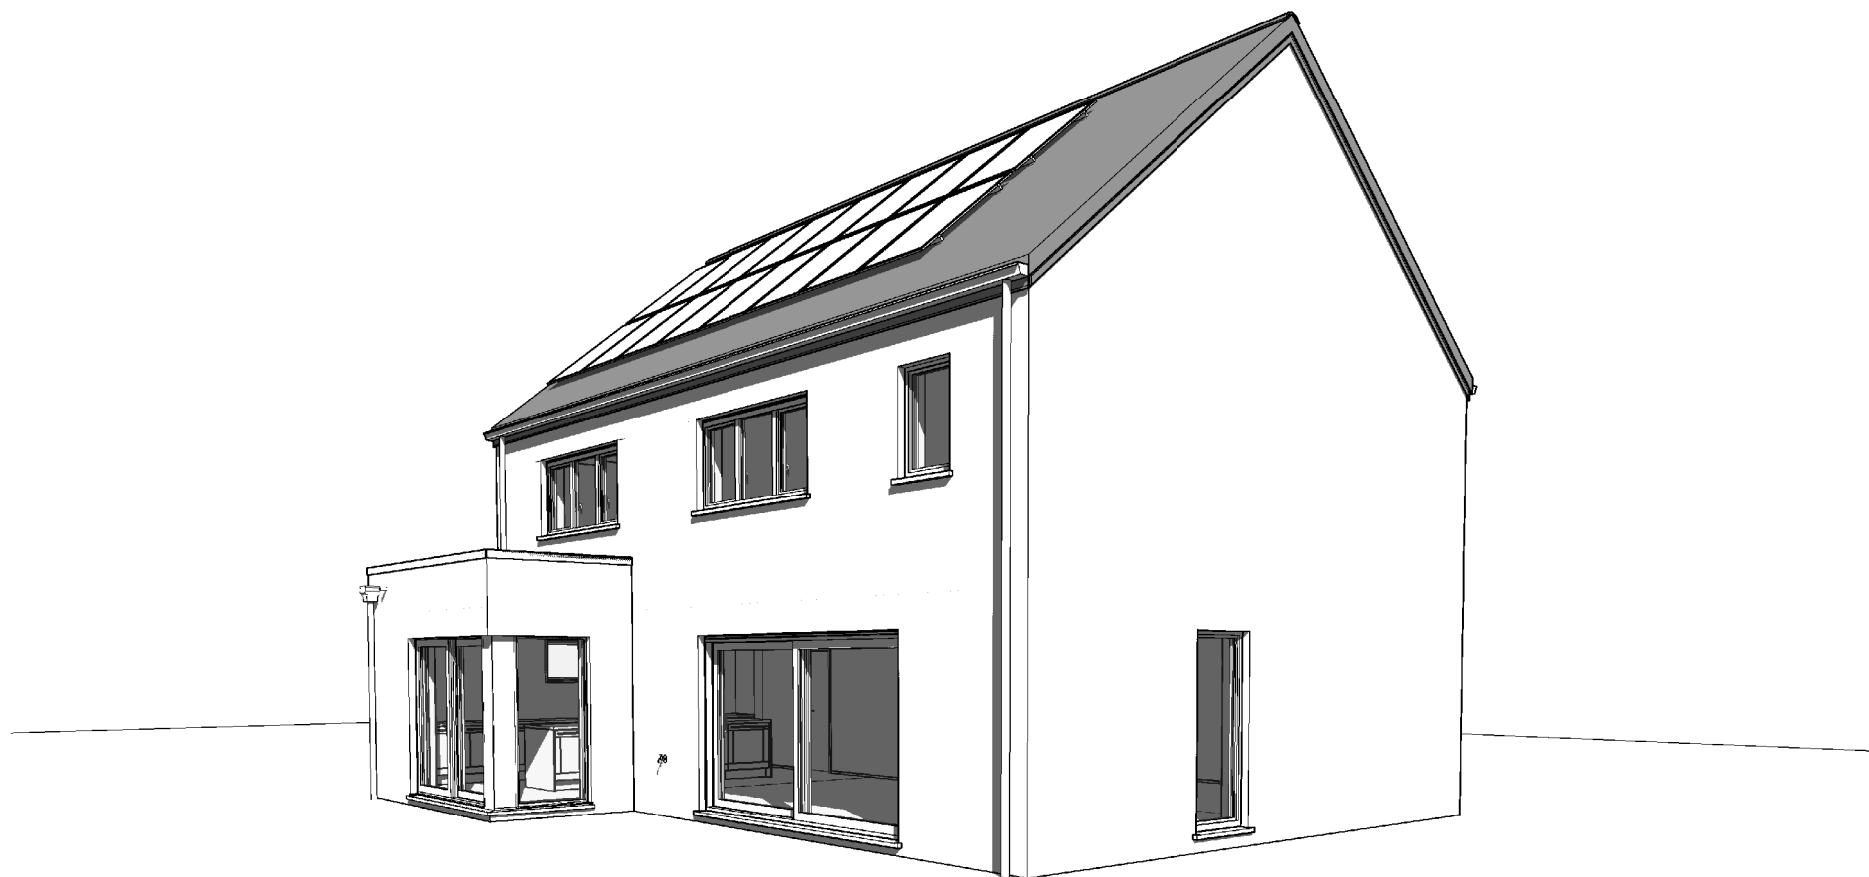
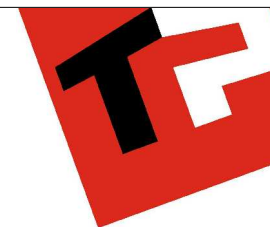


AP-220587.01-/DEJ-CAG		
Date :	25/10/2023	Echelle :



Le présent projet reste la propriété de la S.A. THOMAS & PIRON. Il est protégé par la législation en matière de création et ne peut en aucun cas faire l'objet d'une copie même partielle sans l'autorisation de l'auteur.

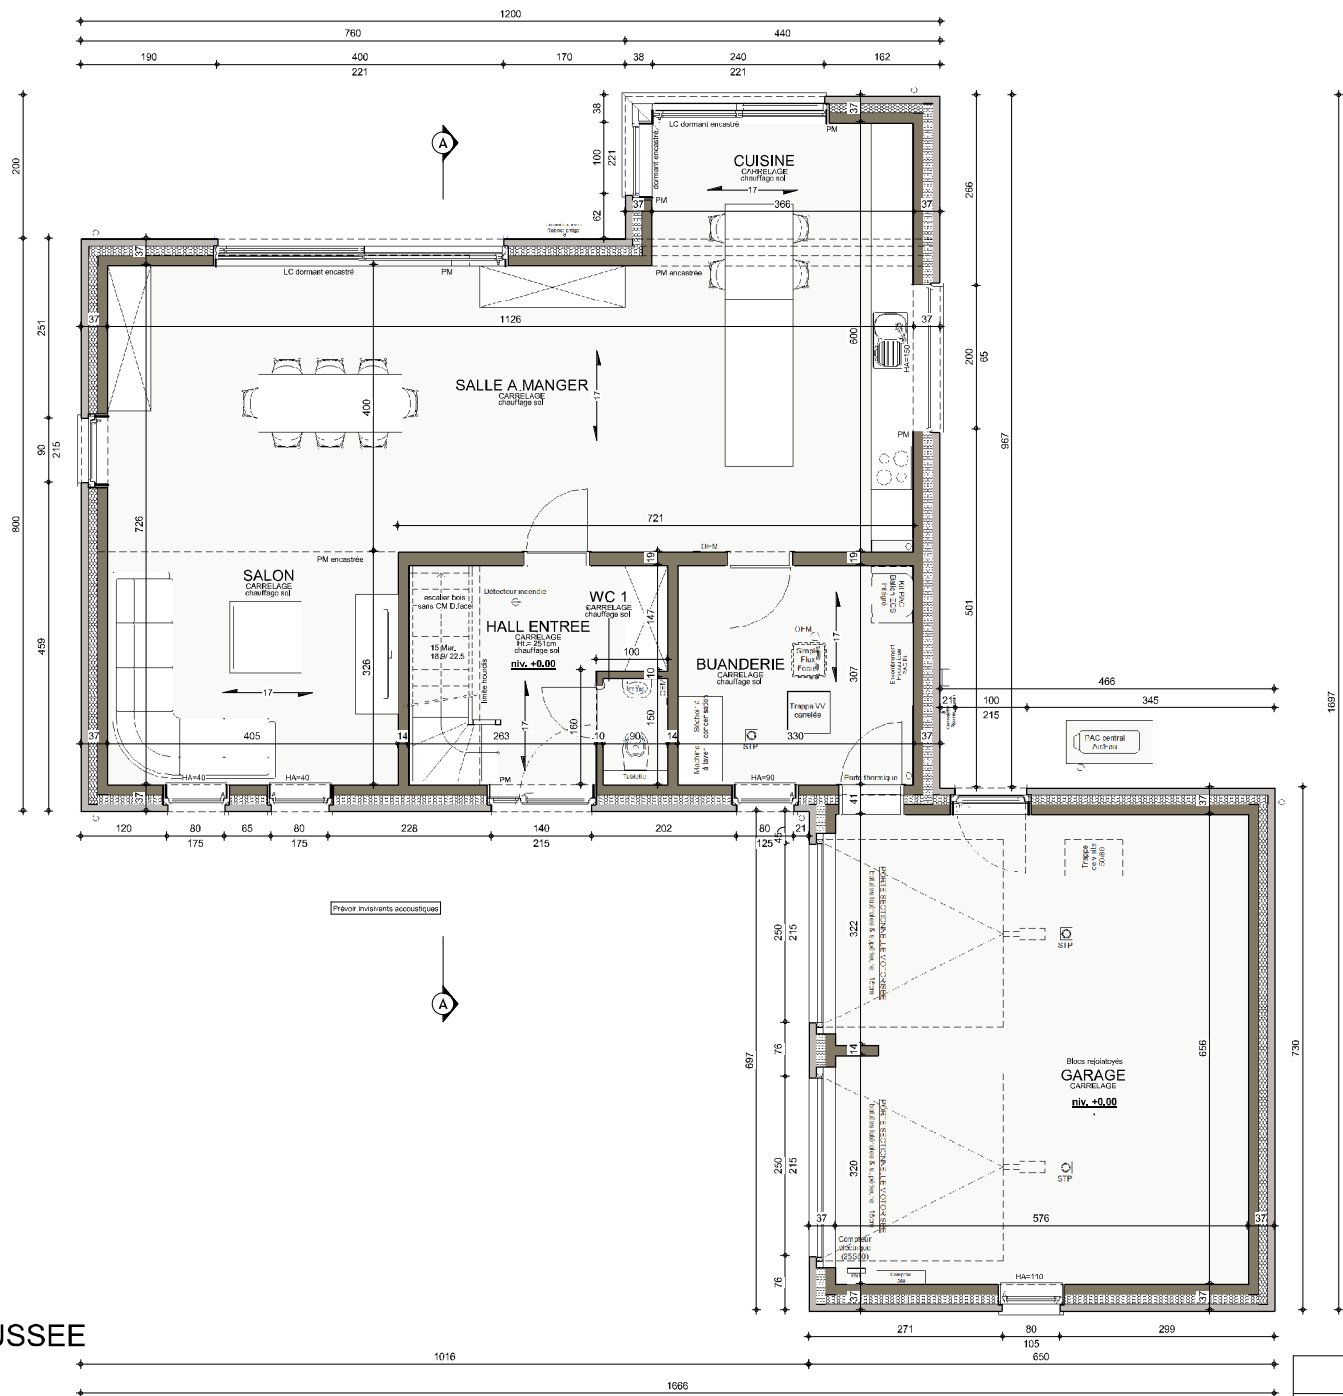

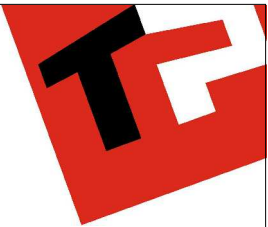

REZ-DE-CHAUSSEE



AP-220587.01-DEJ-CAG		
Date :	25/10/2023	Echelle : 1/75

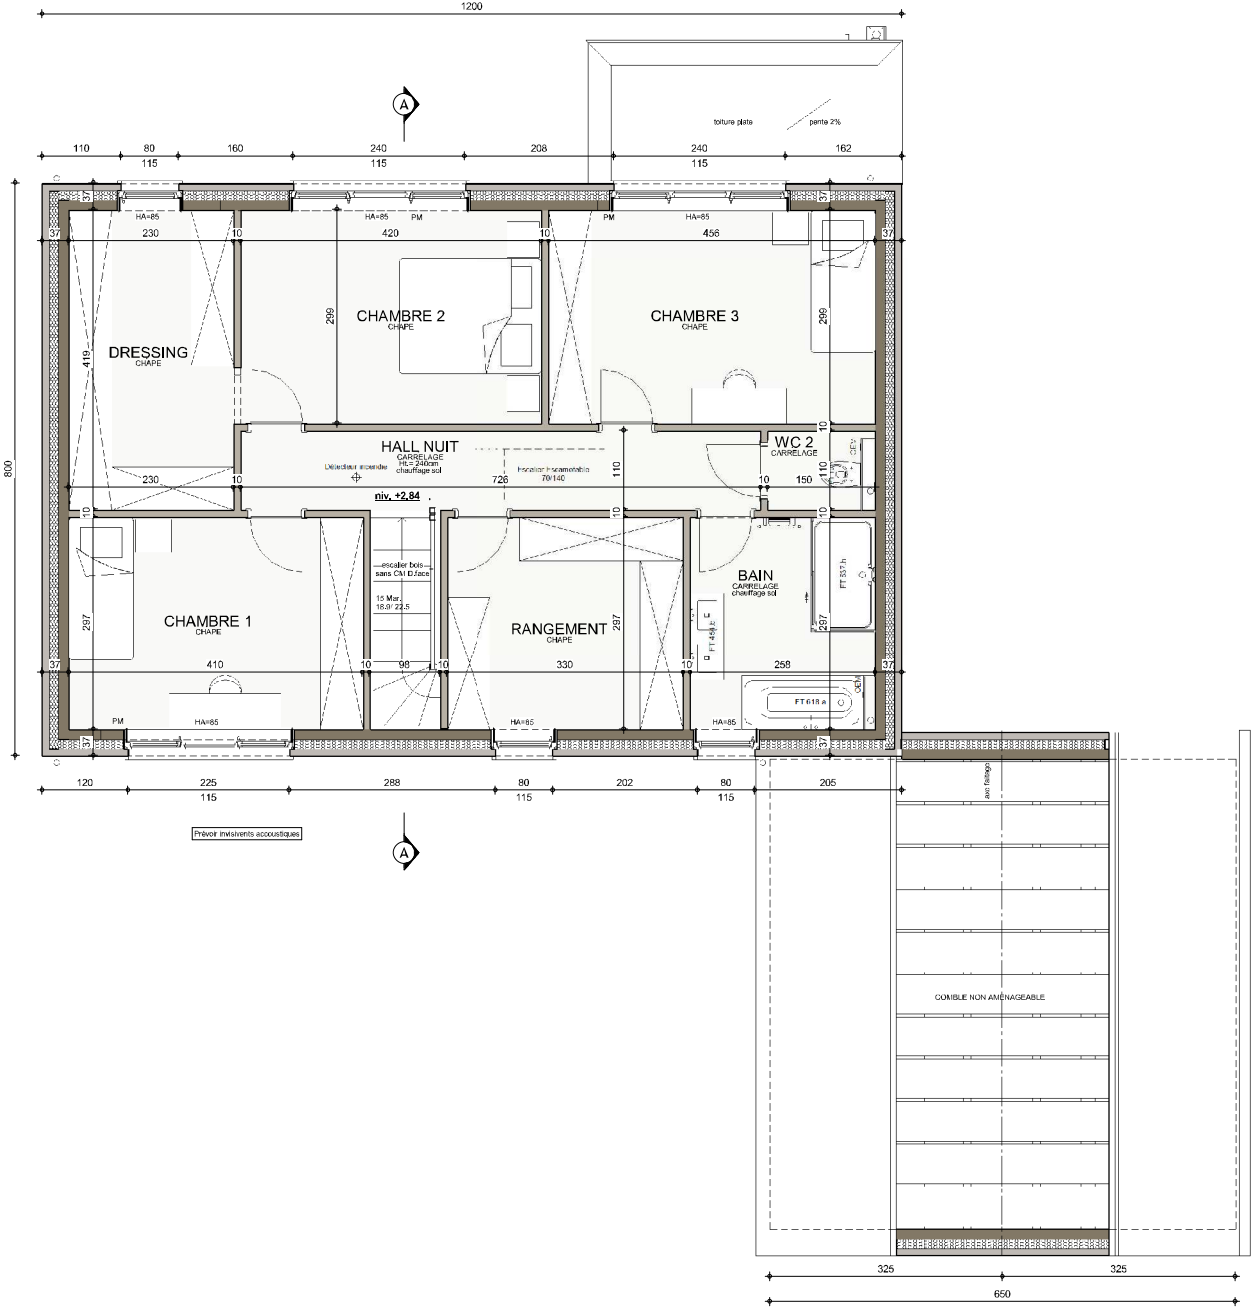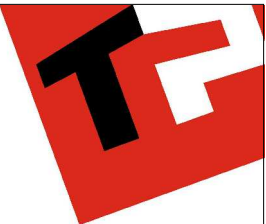

ETAGE


AP-220587.01-/DEJ-CAG		
Date :	25/10/2023	Echelle : 1/75

Le présent projet reste la propriété de la S.A. THOMAS & PIRON. Il est protégé par la législation en matière de création et ne peut en aucun cas faire l'objet d'une copie partielle sans l'autorisation de l'auteur.

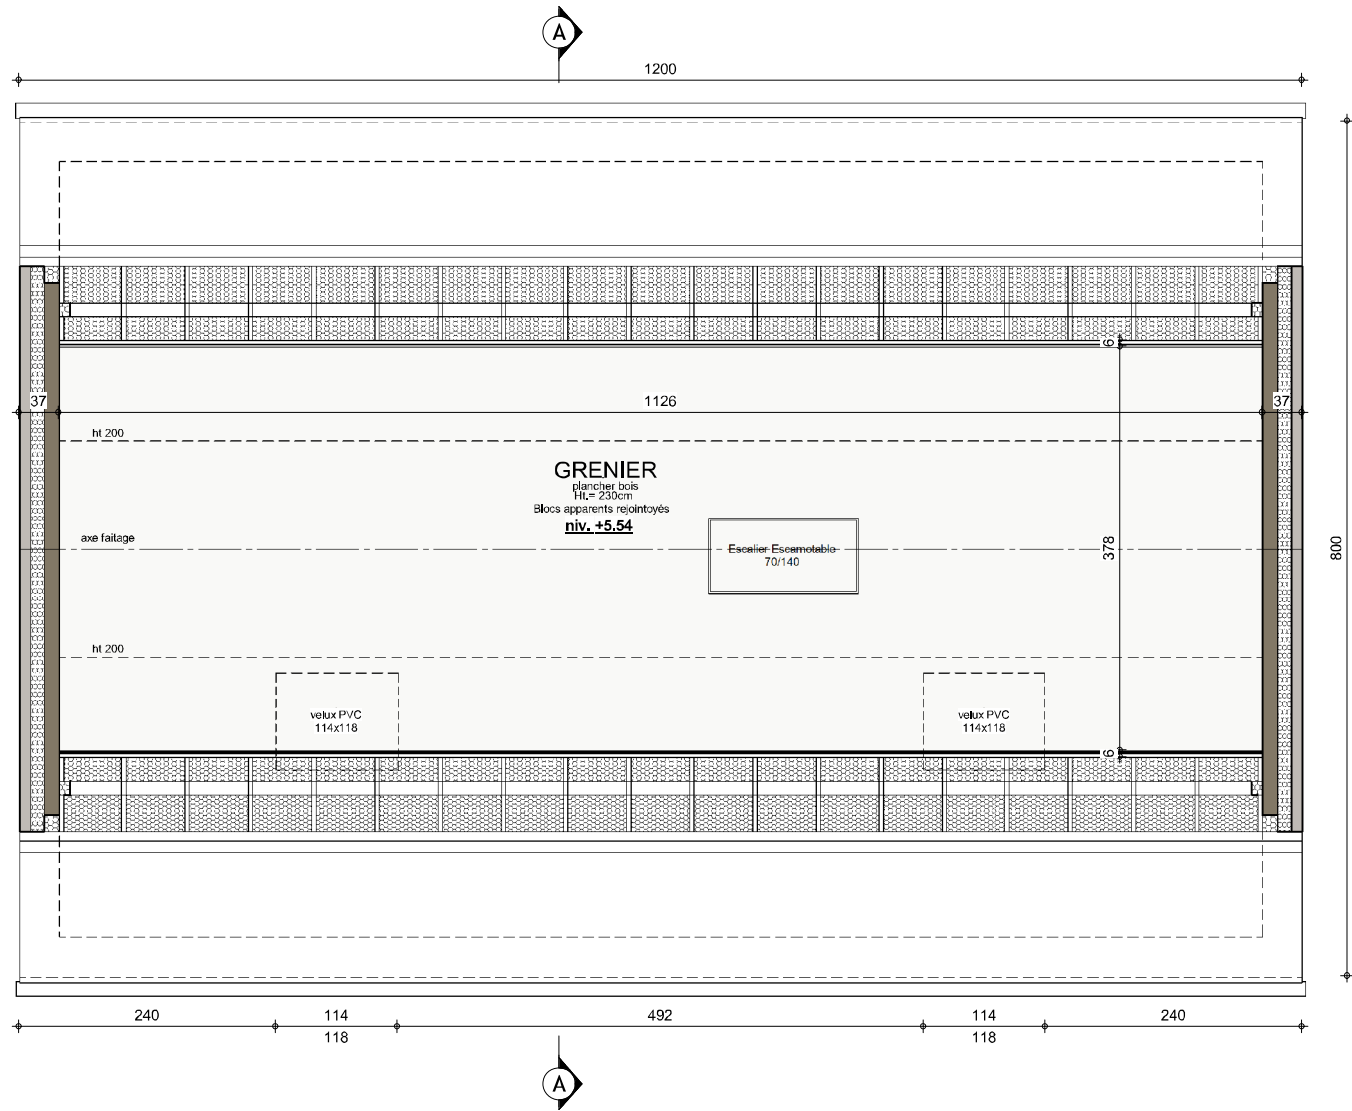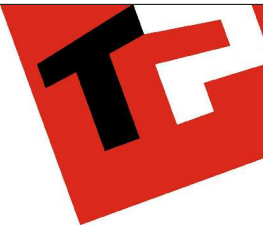


GRENIER


AP-220587.01-/DEJ-CAG			
Date :	25/10/2023	Echelle :	1/50

 



A3 : 420mm x 297mm

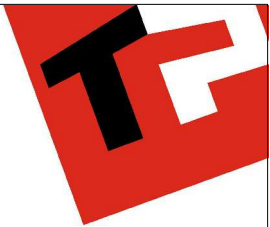

SOUS-SOL

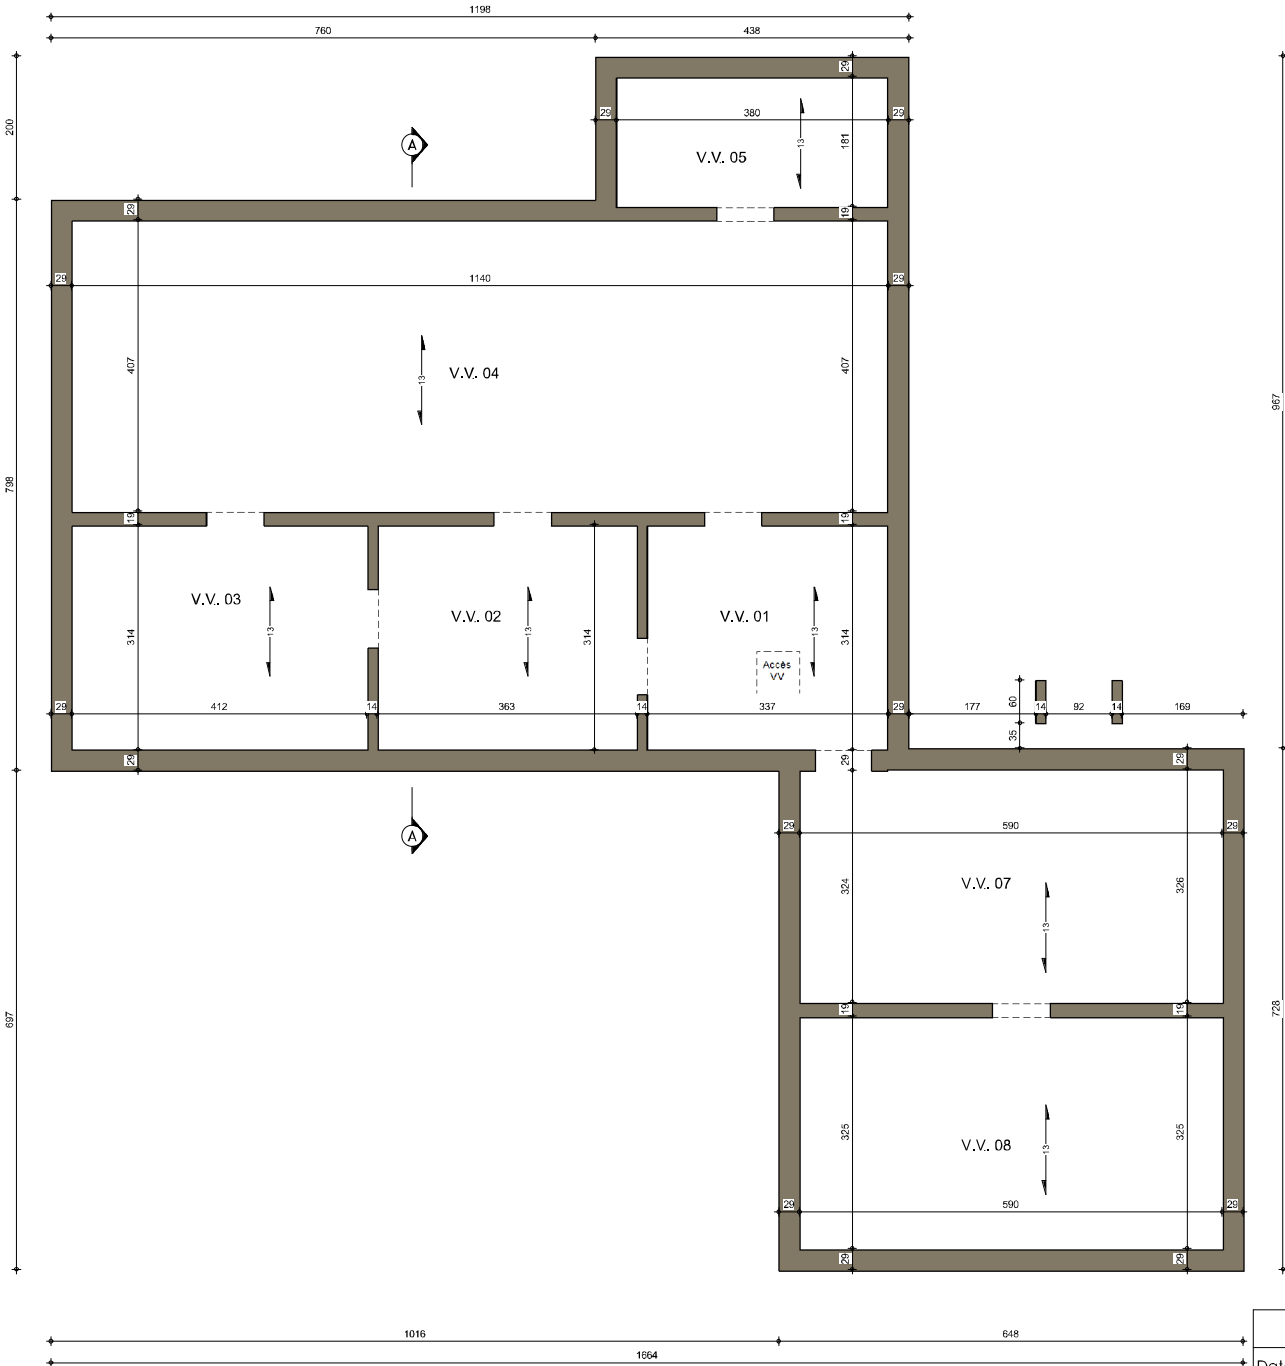



AP-220587.01-/DEJ-CAG		
Date :	25/10/2023	Echelle : 1/75

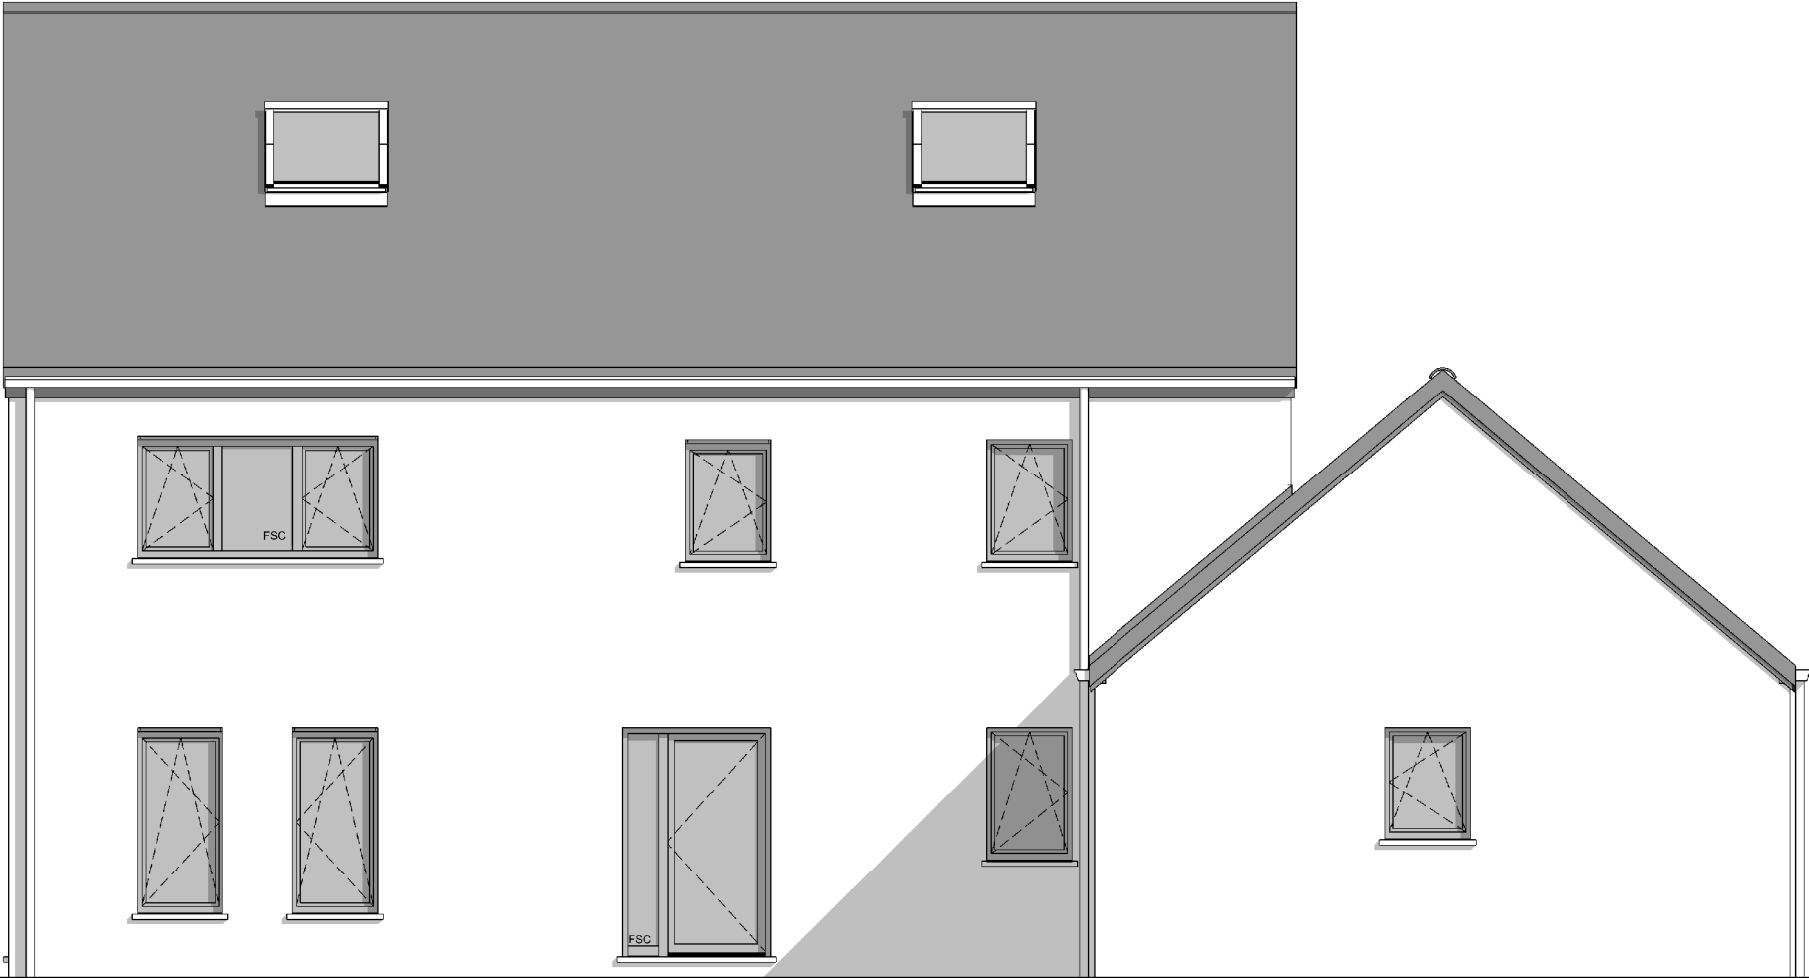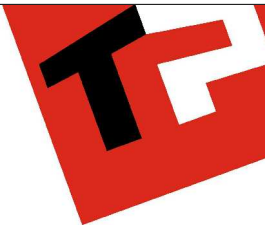

FACADE AVANT

AP-220587.01-/DEJ-CAG		
Date :	25/10/2023	Echelle : 1/50



Le présent projet reste la propriété de la S.A. THOMAS & PIRON. Il est protégé par la législation en matière de création et ne peut en aucun cas faire l'objet d'une copie même partielle sans l'autorisation de l'auteur.

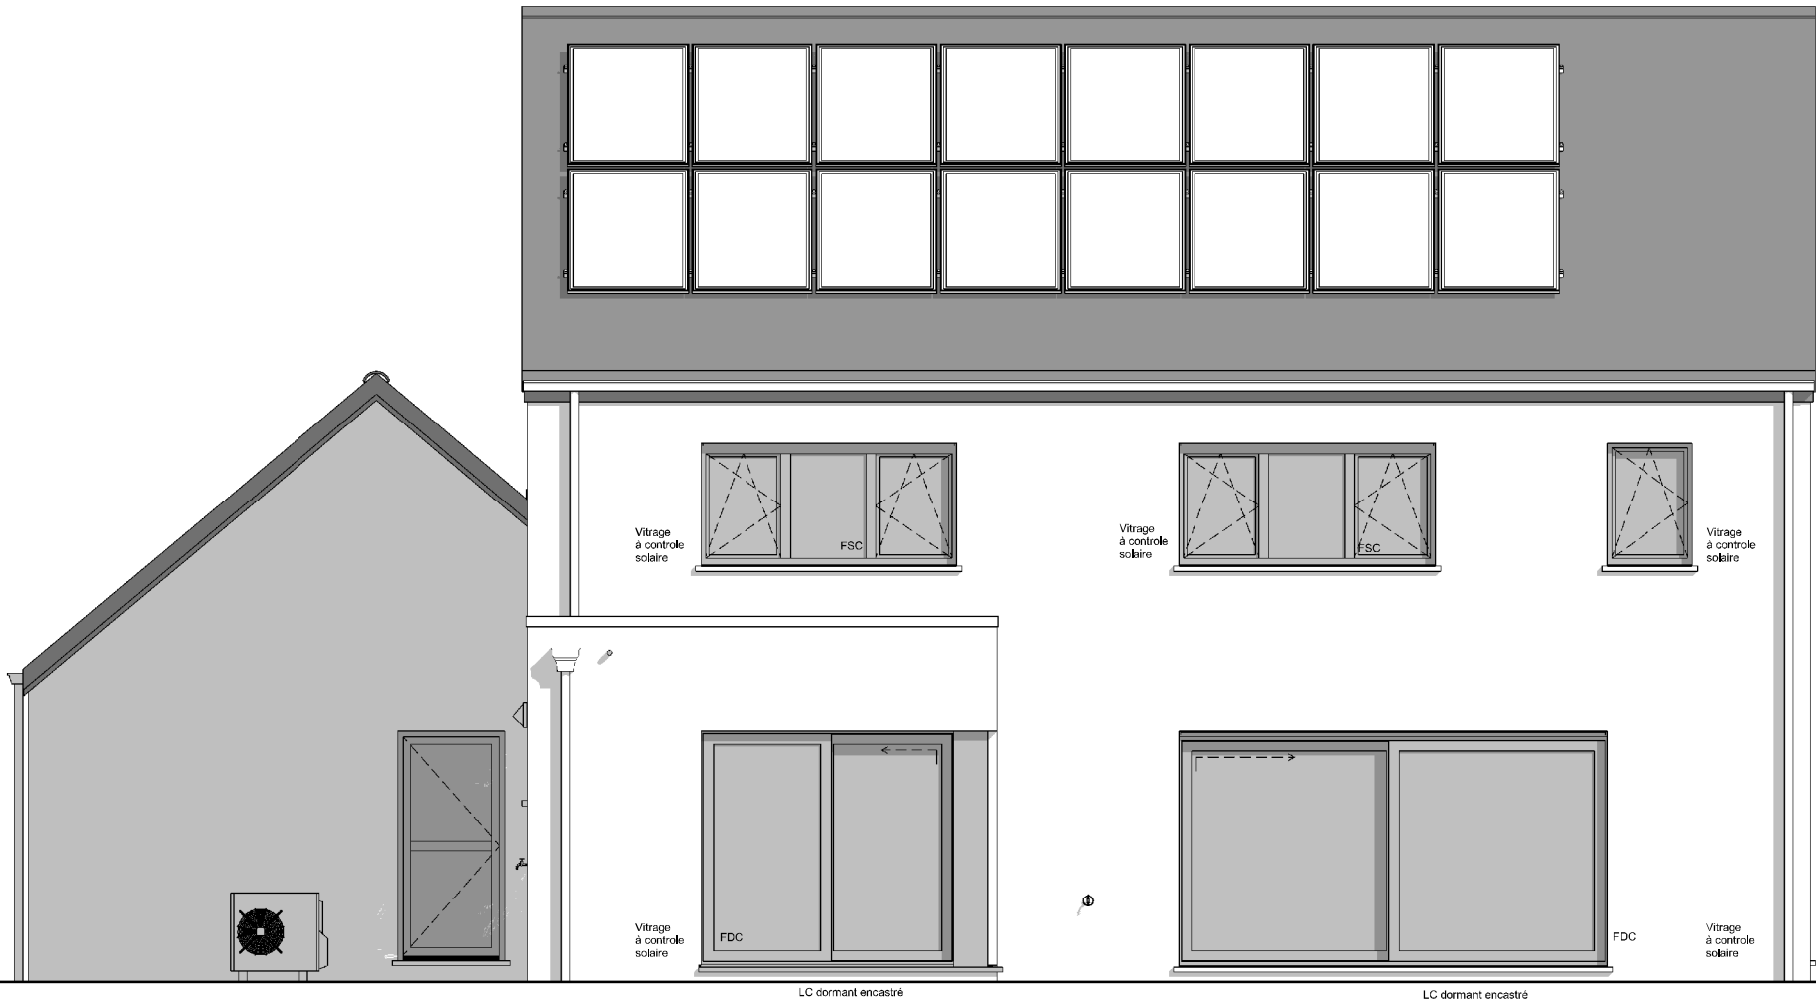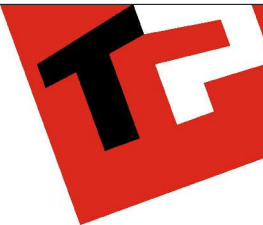

FACADE ARRIERE

AP-220587.01-/DEJ-CAG		
Date :	25/10/2023	Echelle : 1/50



Le présent projet reste la propriété de la S.A. THOMAS & PIRON. Il est protégé par la législation en matière de création et ne peut en aucun cas faire l'objet d'une copie même partielle sans l'autorisation de l'auteur.

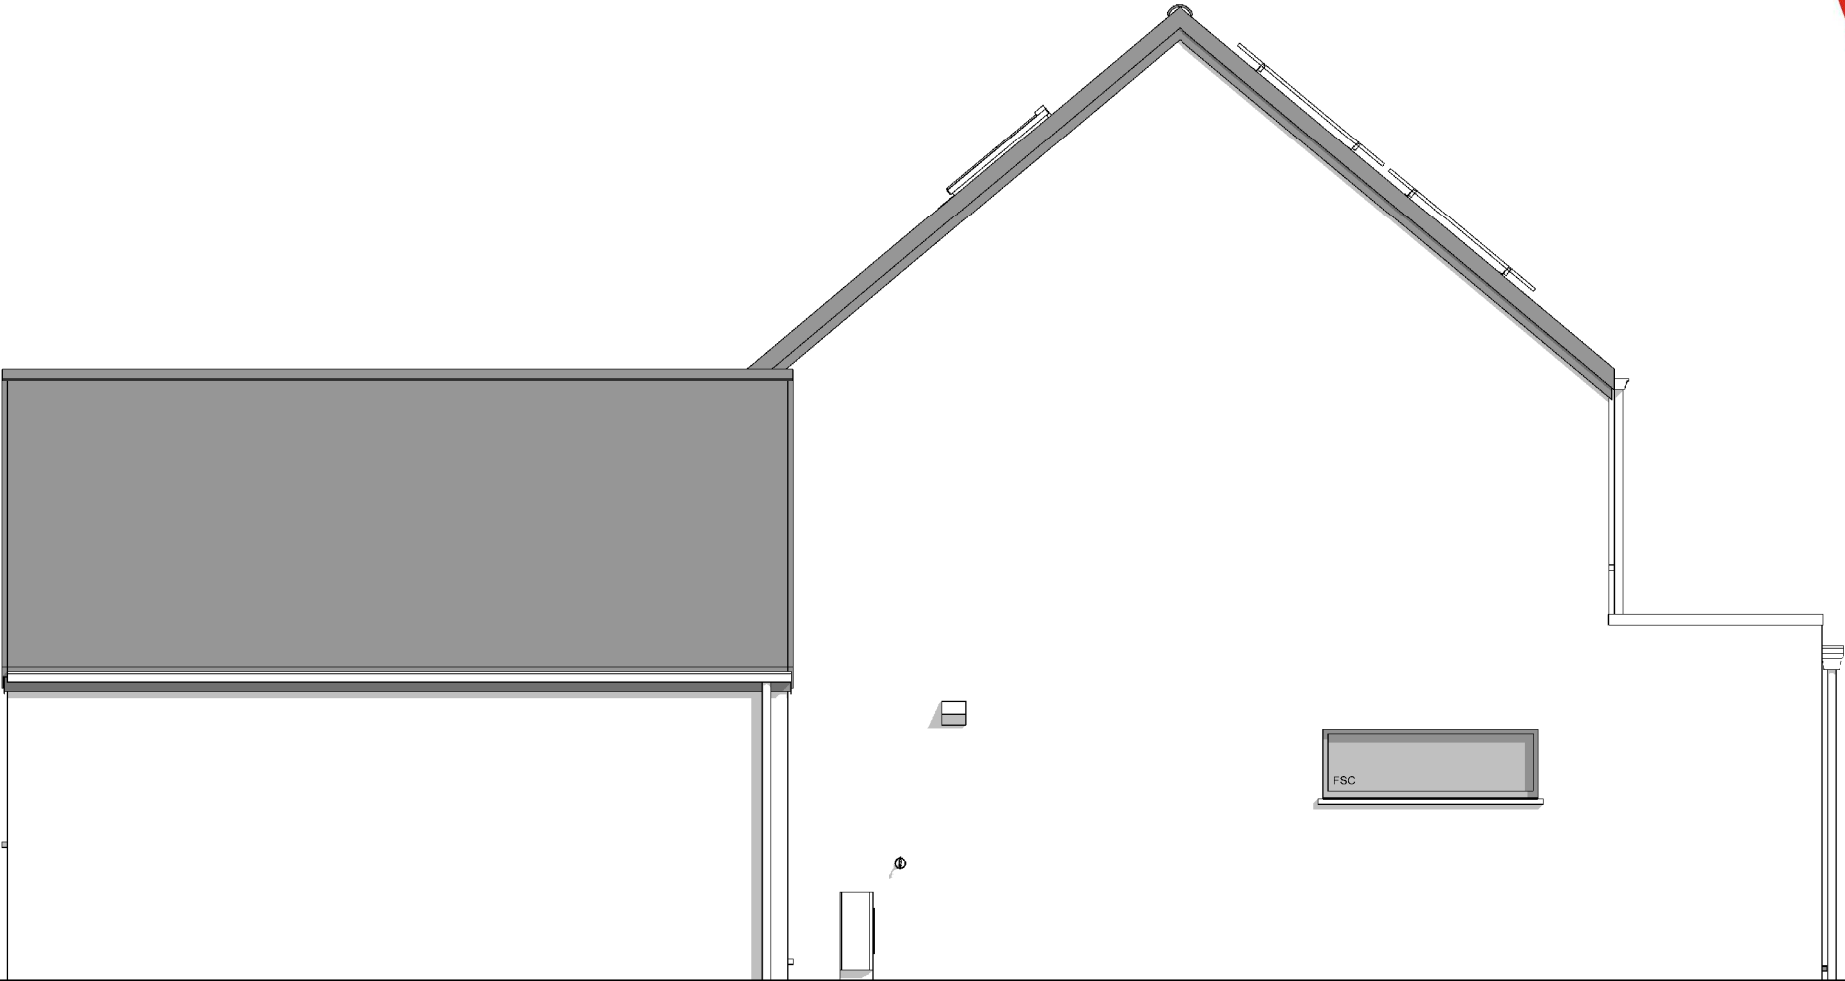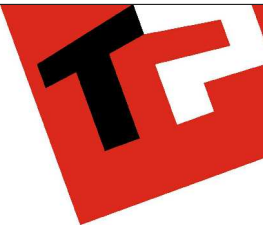

PIGNON DROIT

AP-220587.01-/DEJ-CAG			
Date :	25/10/2023	Echelle :	1/50

Le présent projet reste la propriété de la S.A. THOMAS & PIRON. Il est protégé par la législation en matière de création et ne peut en aucun cas faire l'objet d'une copie même partielle sans l'autorisation de l'auteur.

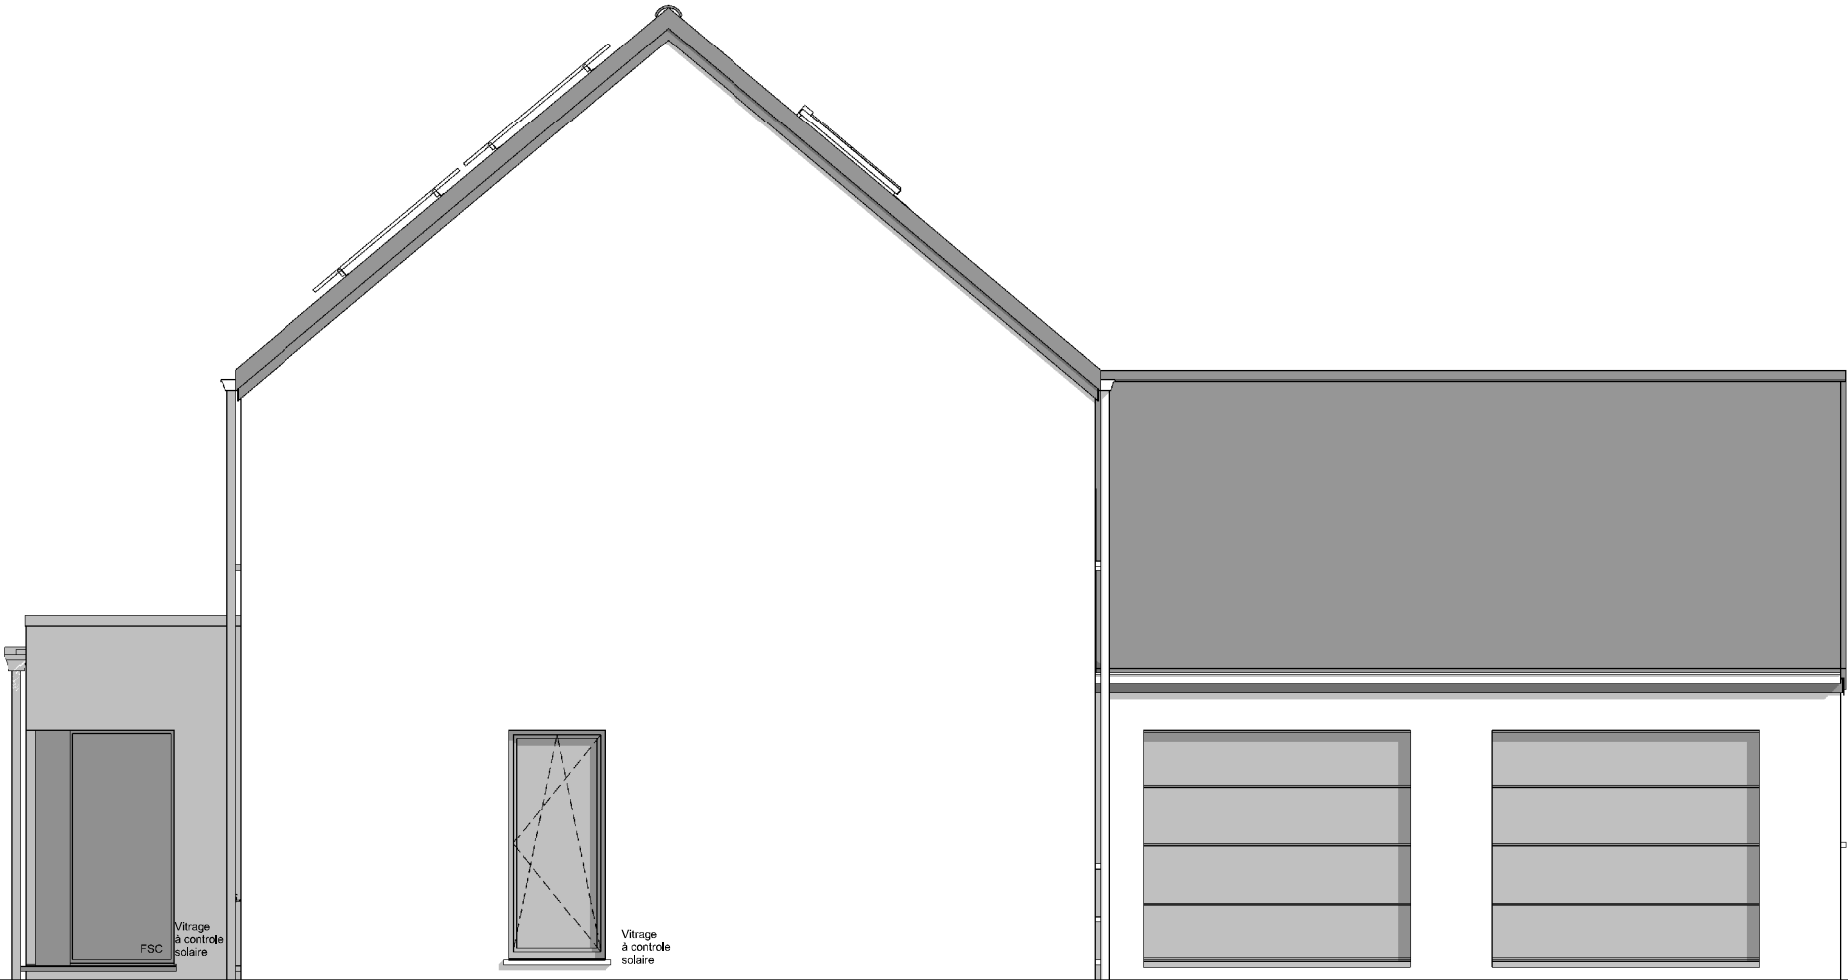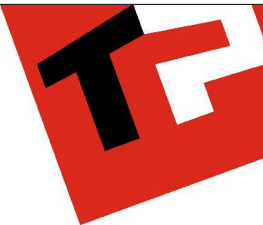

PIGNON GAUCHE

AP-220587.01-/DEJ-CAG		
Date :	25/10/2023	Echelle : 1/50

Le présent projet reste la propriété de la S.A. THOMAS & PIRON. Il est protégé par la législation en matière de création et ne peut en aucun cas faire l'objet d'une copie même partielle sans l'autorisation de l'auteur.