



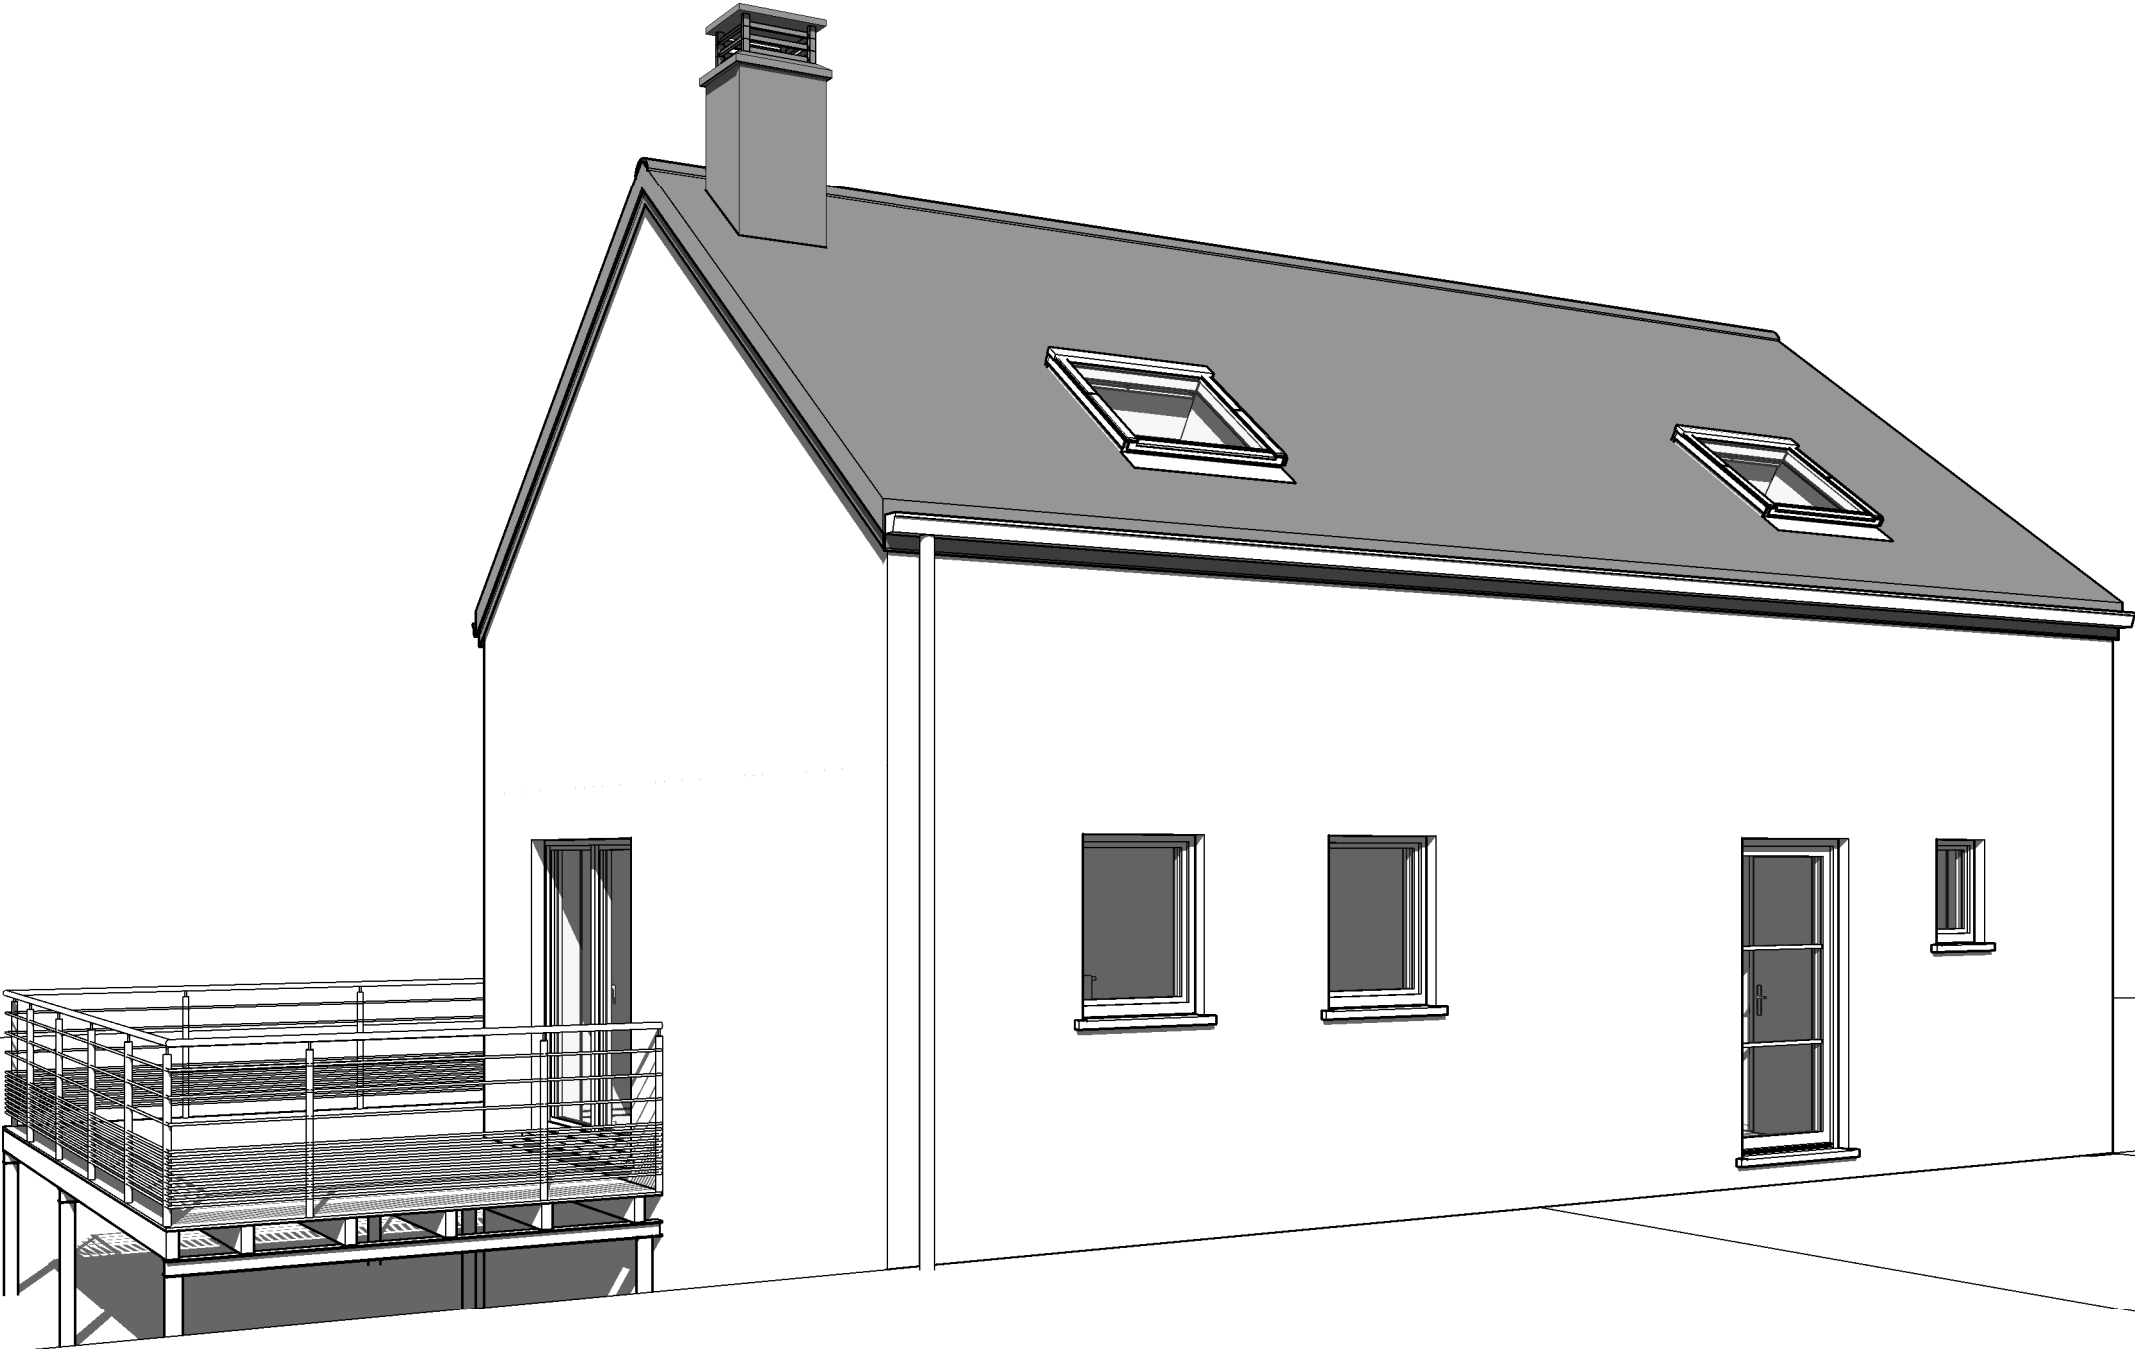



AP-220313-01- VAN GODTSENHOVEN-LES-GOJ		
Date :	14/03/2023	Echelle :

Le présent projet reste la propriété de la S.A. THOMAS & PIRON. Il est protégé par la législation en matière de création et ne peut en aucun cas faire l'objet d'une copie même partielle sans l'autorisation de l'auteur.

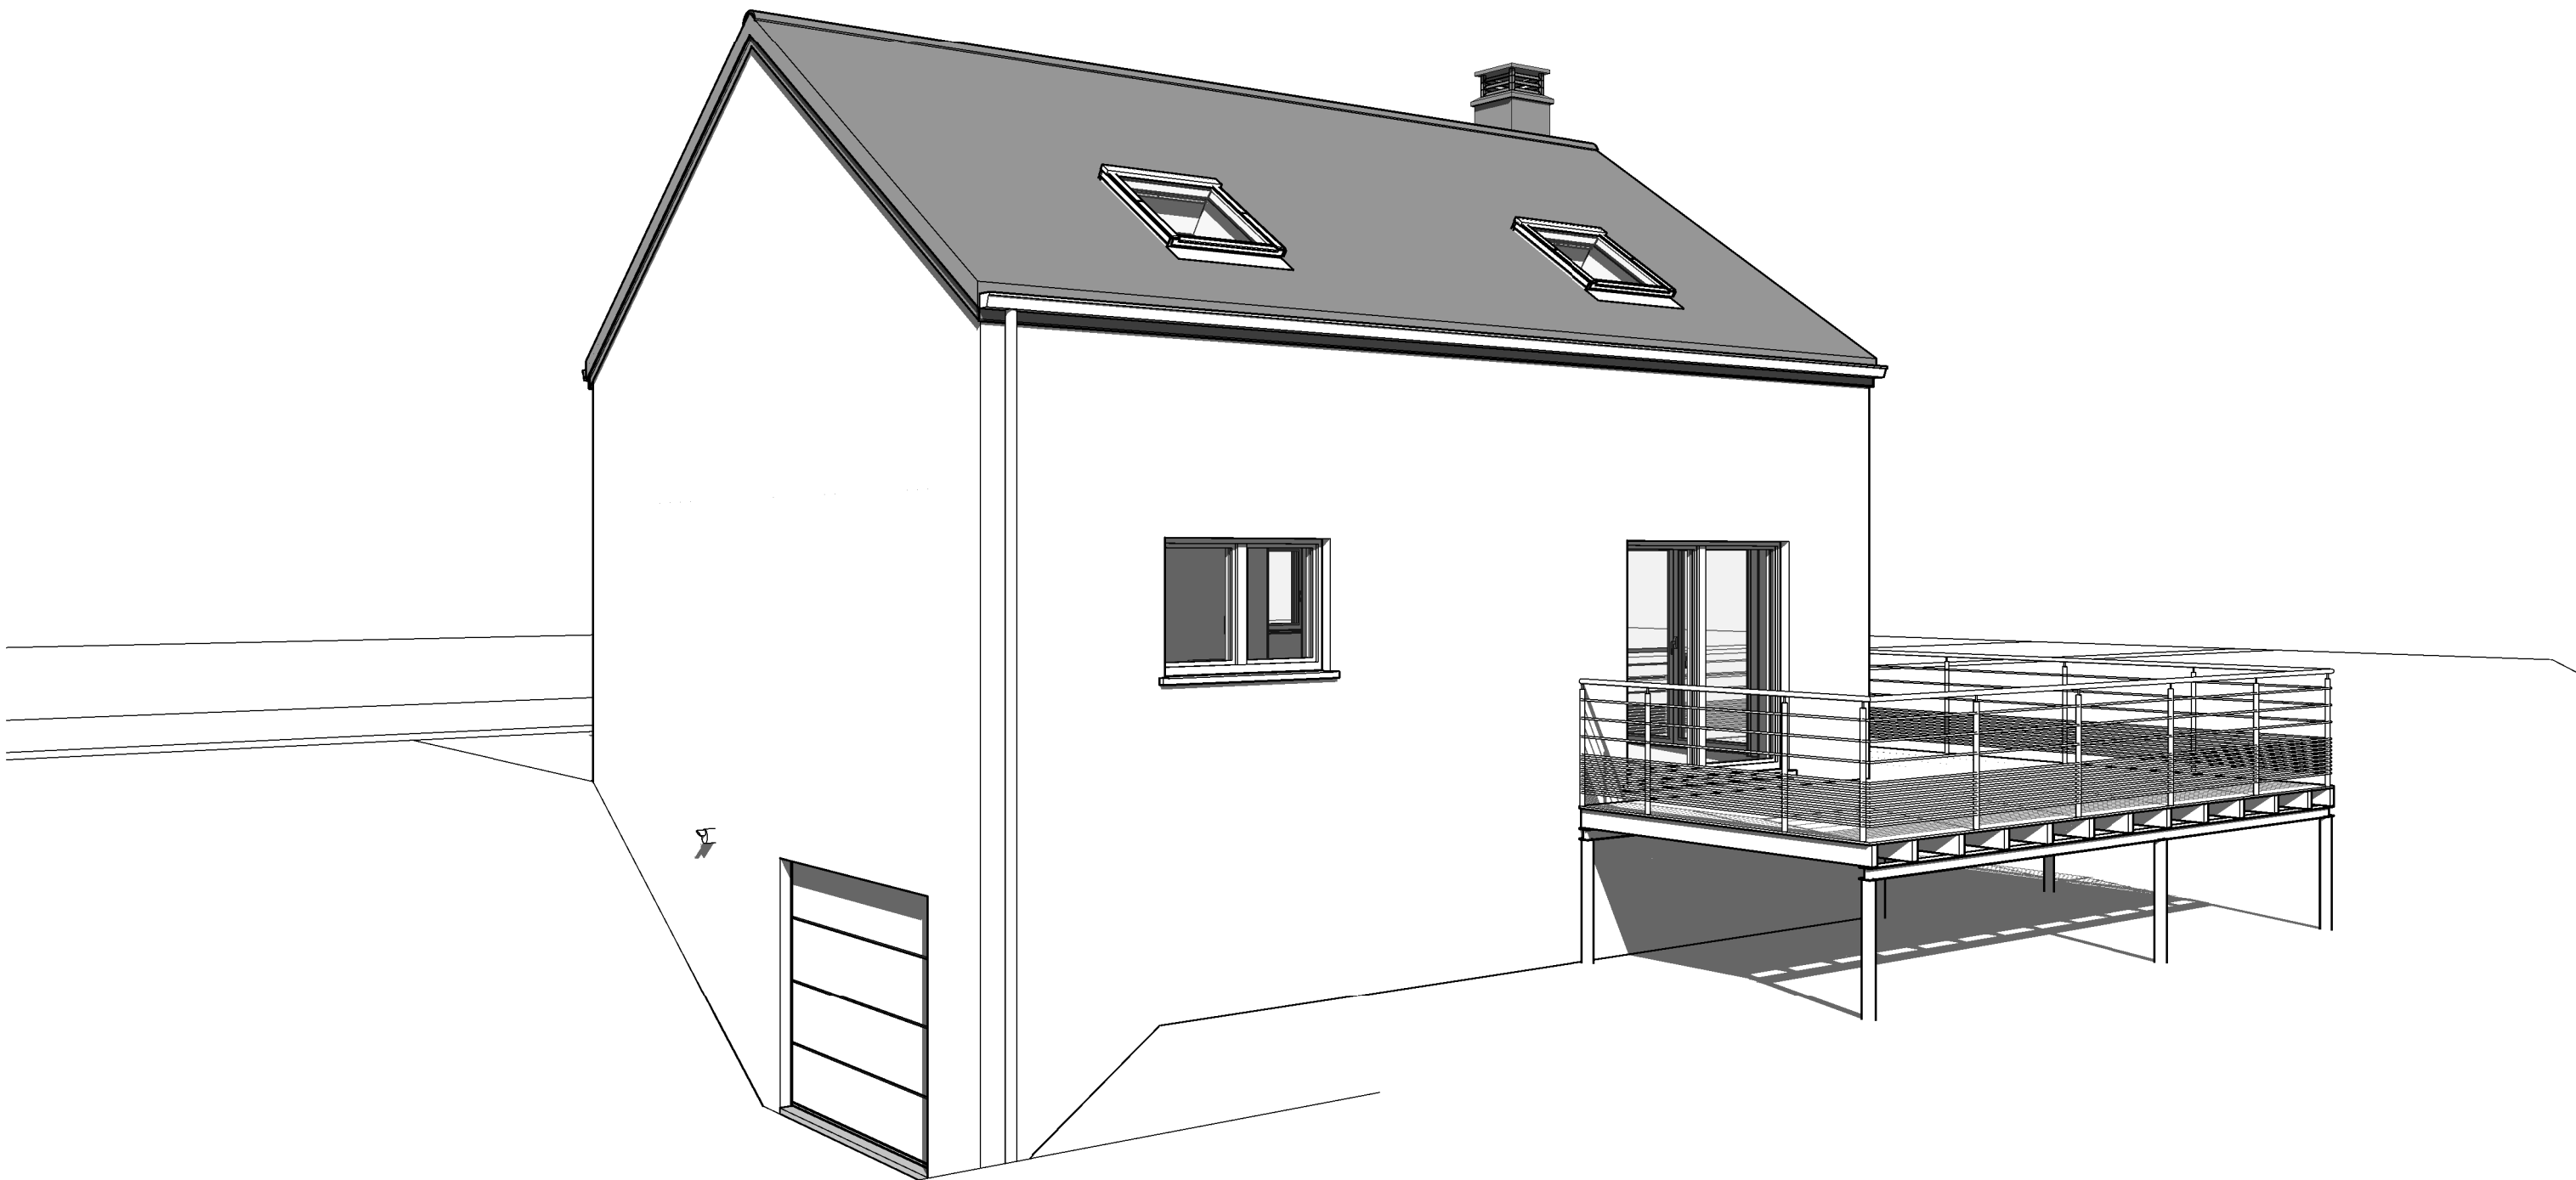

AP-220313-01- VAN GODTSENHOVEN-LES-GOJ		
Date :	14/03/2023	Echelle :

Le présent projet reste la propriété de la S.A. THOMAS & PIRON. Il est protégé par la législation en matière de création et ne peut en aucun cas faire l'objet d'une copie même partielle sans l'autorisation de l'auteur.

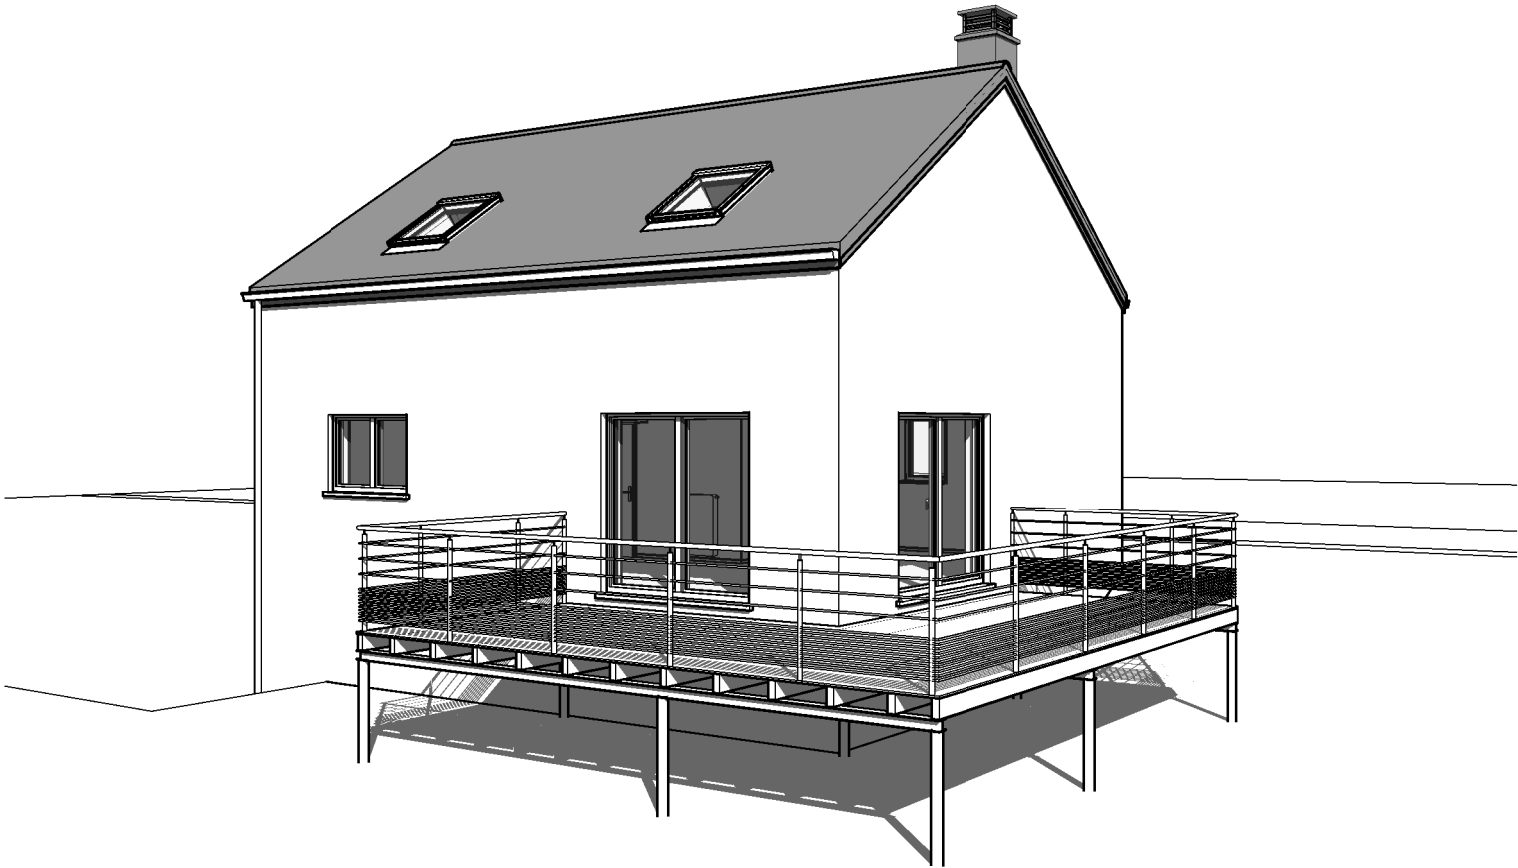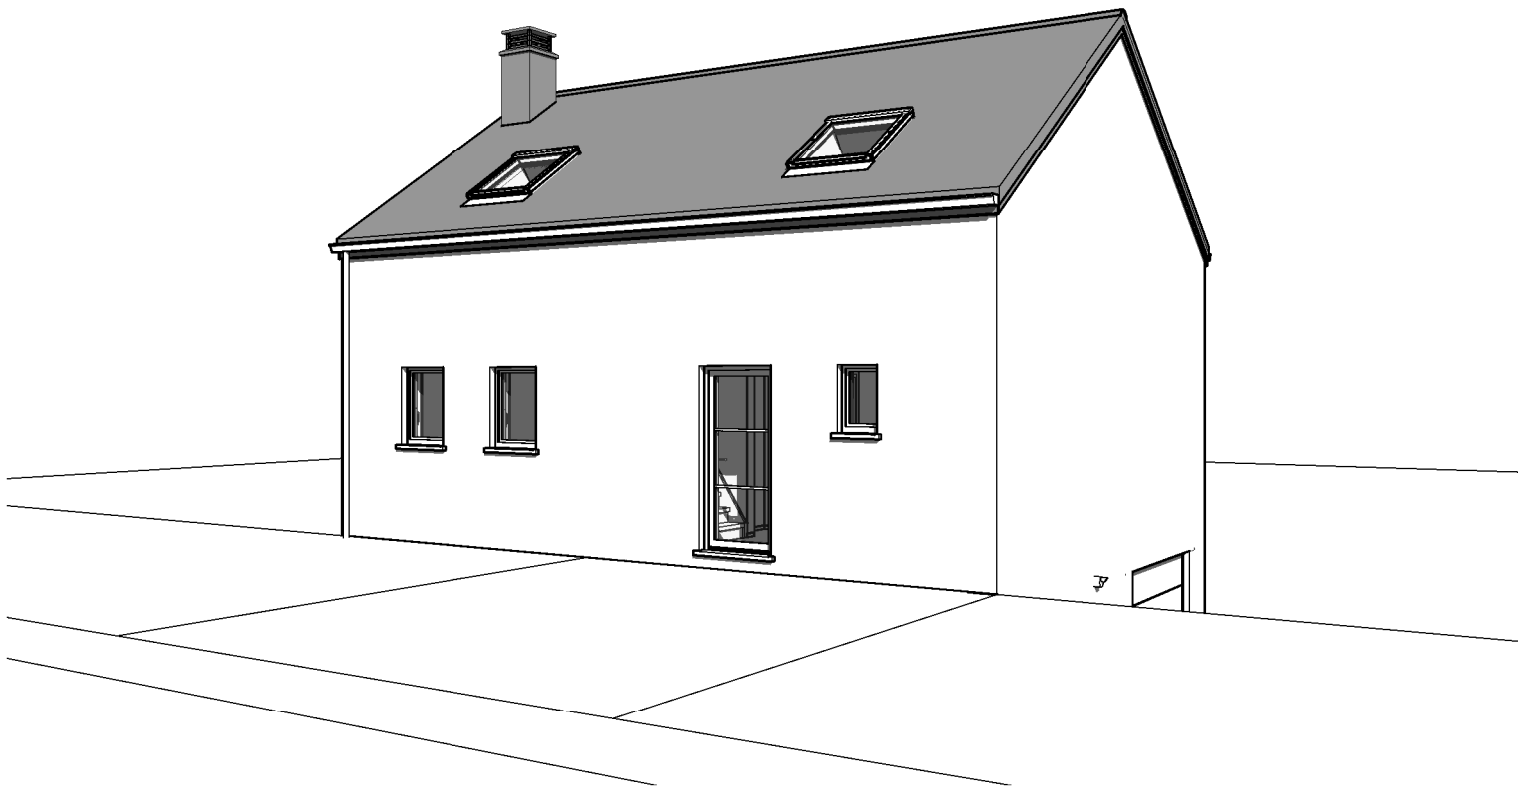


AP-220313-01- VAN GODTSENHOVEN-LES-GOJ		
Date :	14/03/2023	Echelle :


Le présent projet reste la propriété de la S.A. THOMAS & PIRON. Il est protégé par la législation en matière de création et ne peut en aucun cas faire l'objet d'une copie même partielle sans l'autorisation de l'auteur.






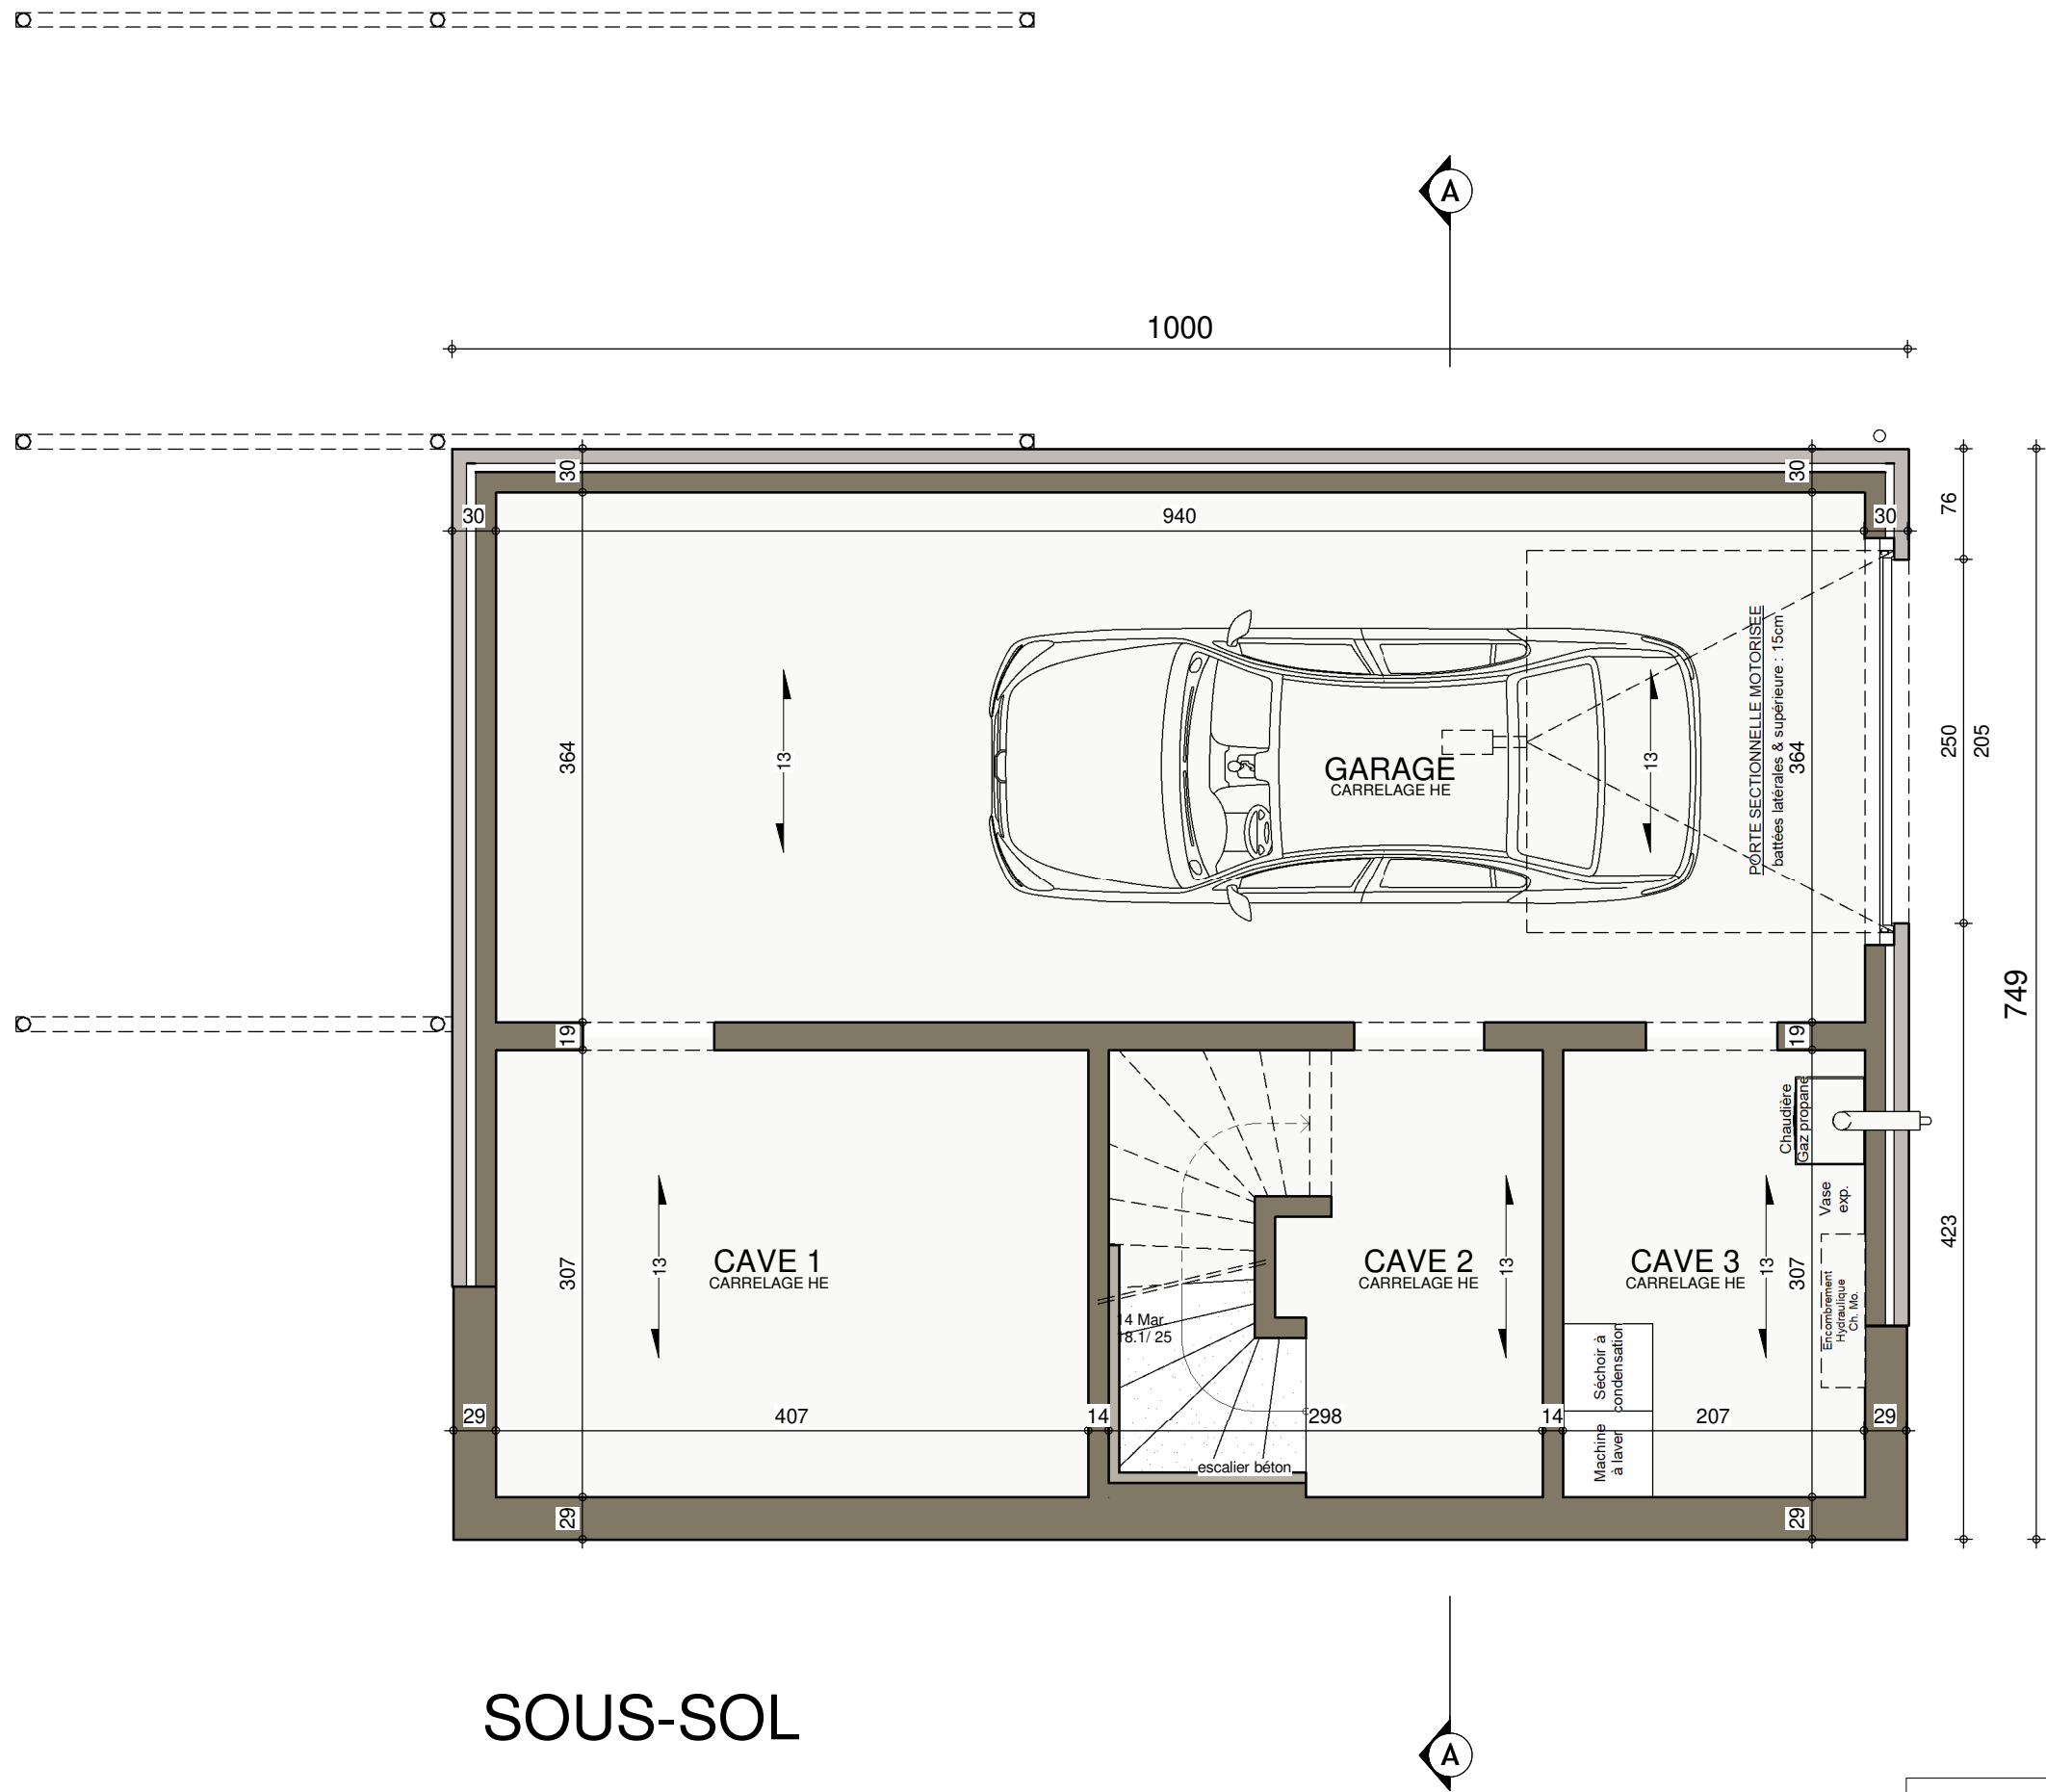

SOUS-SOL

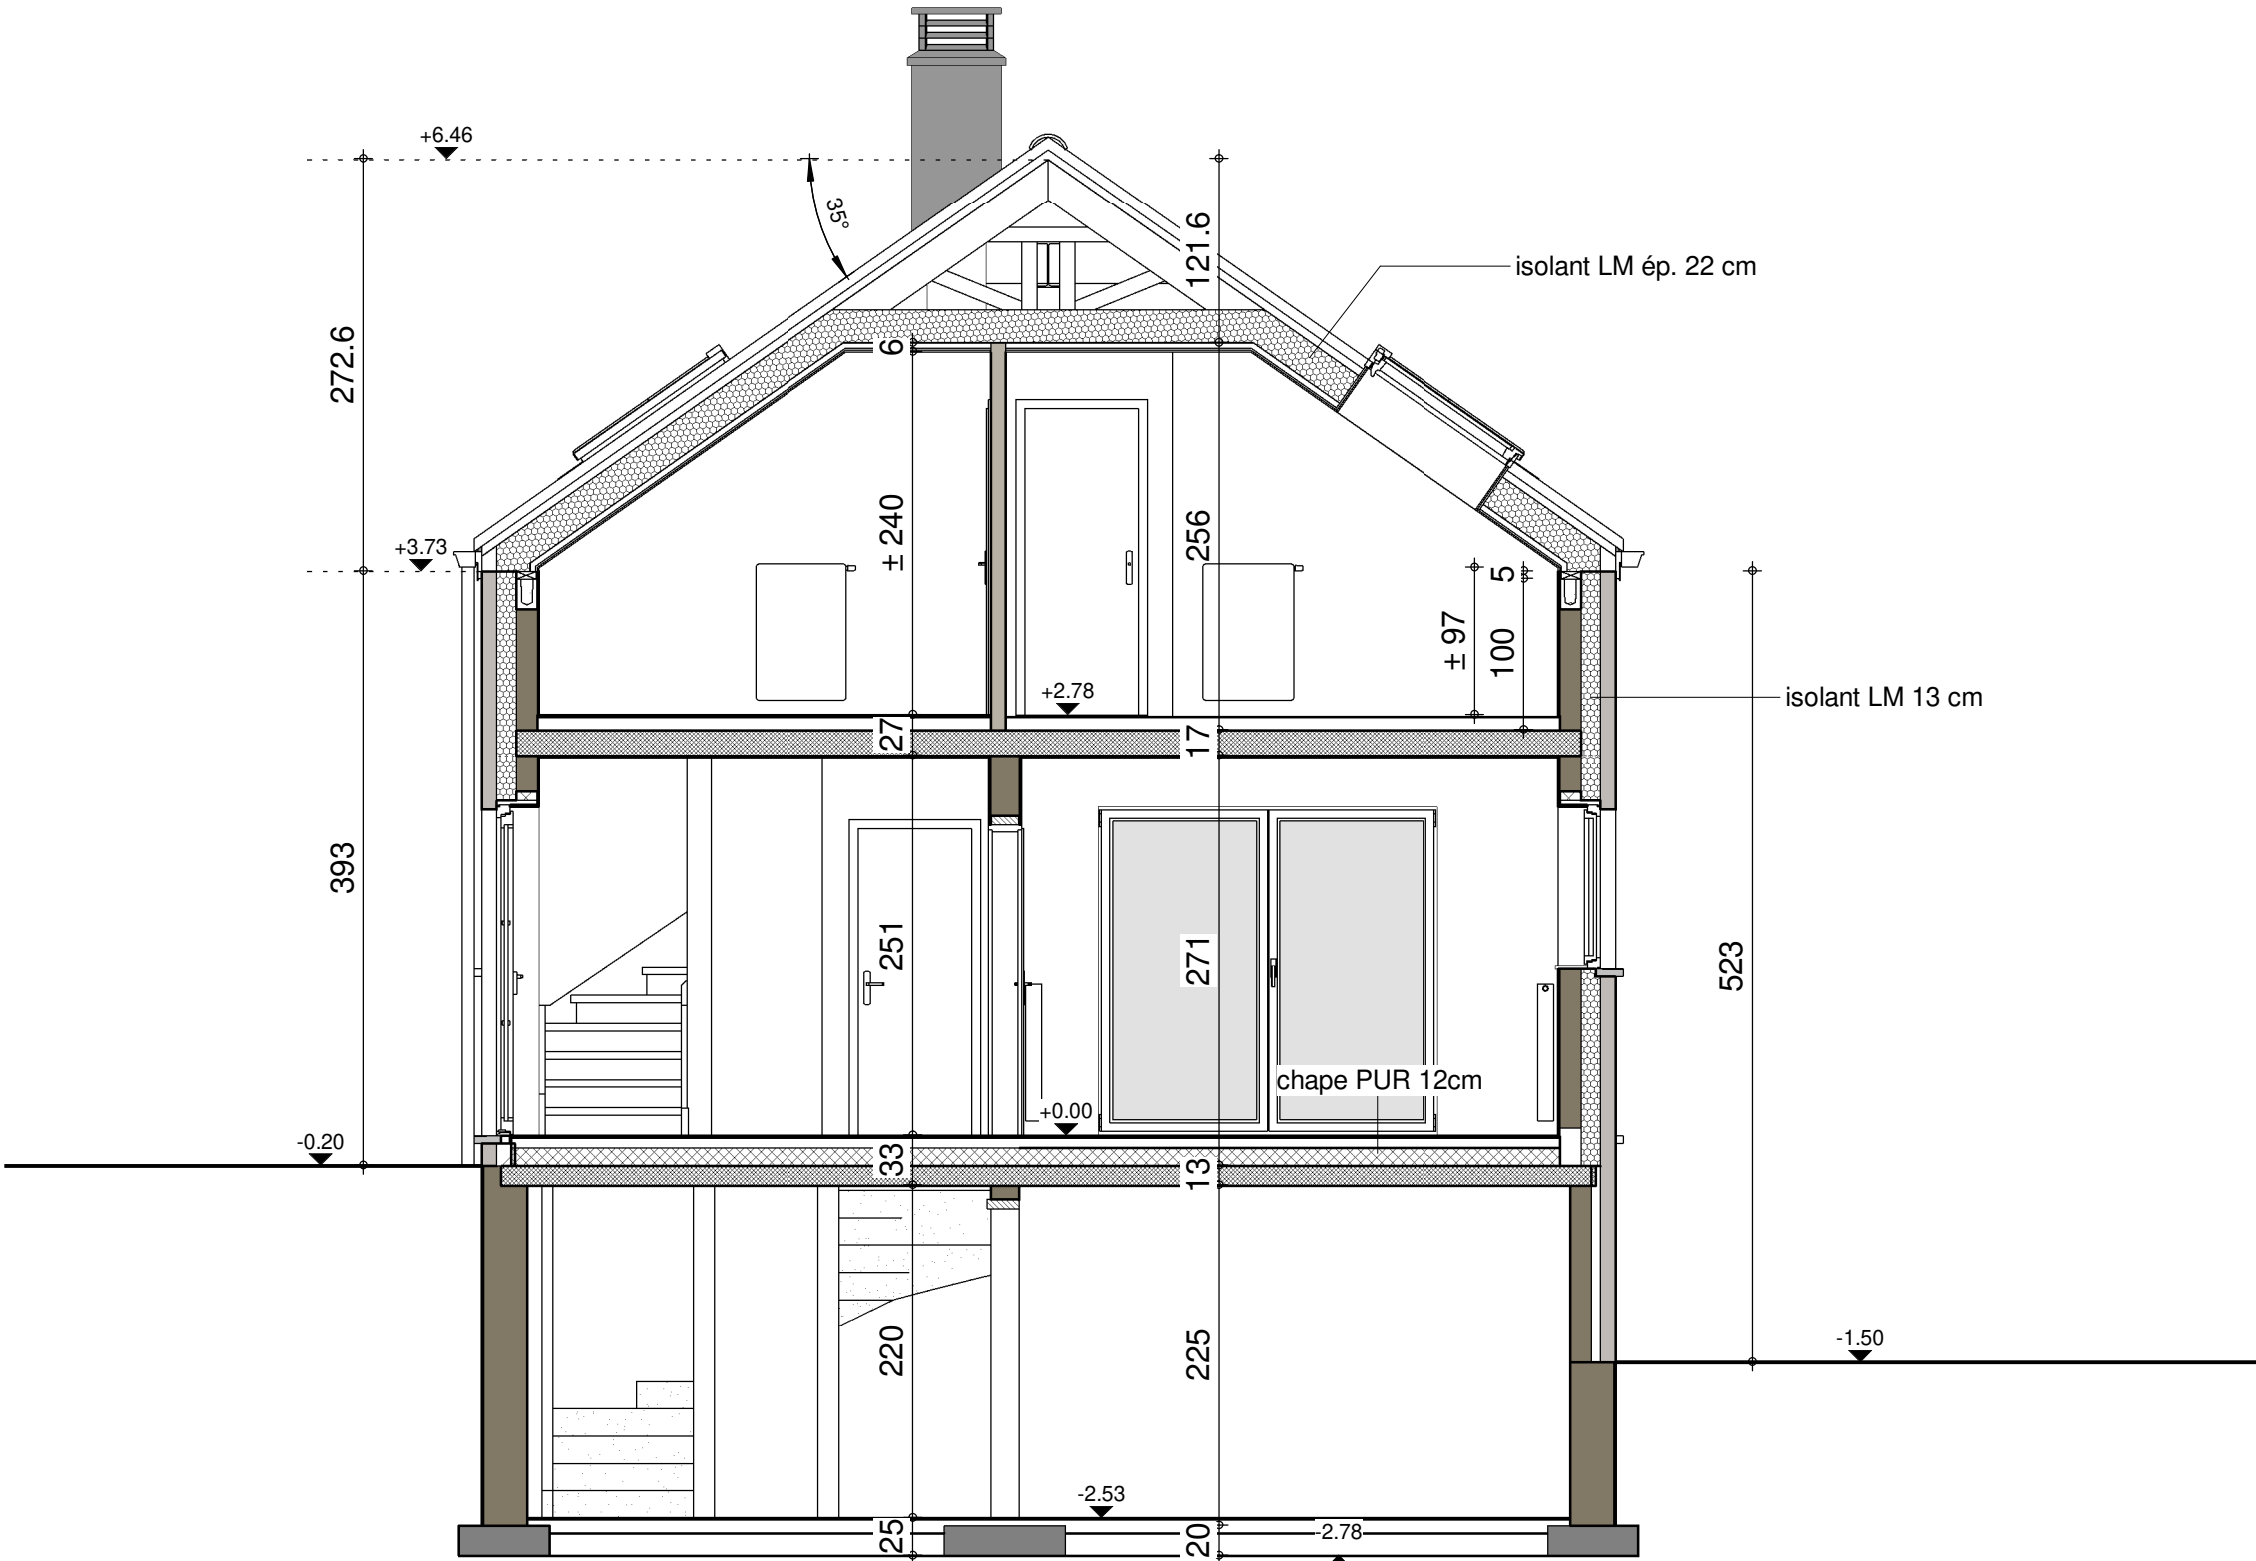

COUPE AA

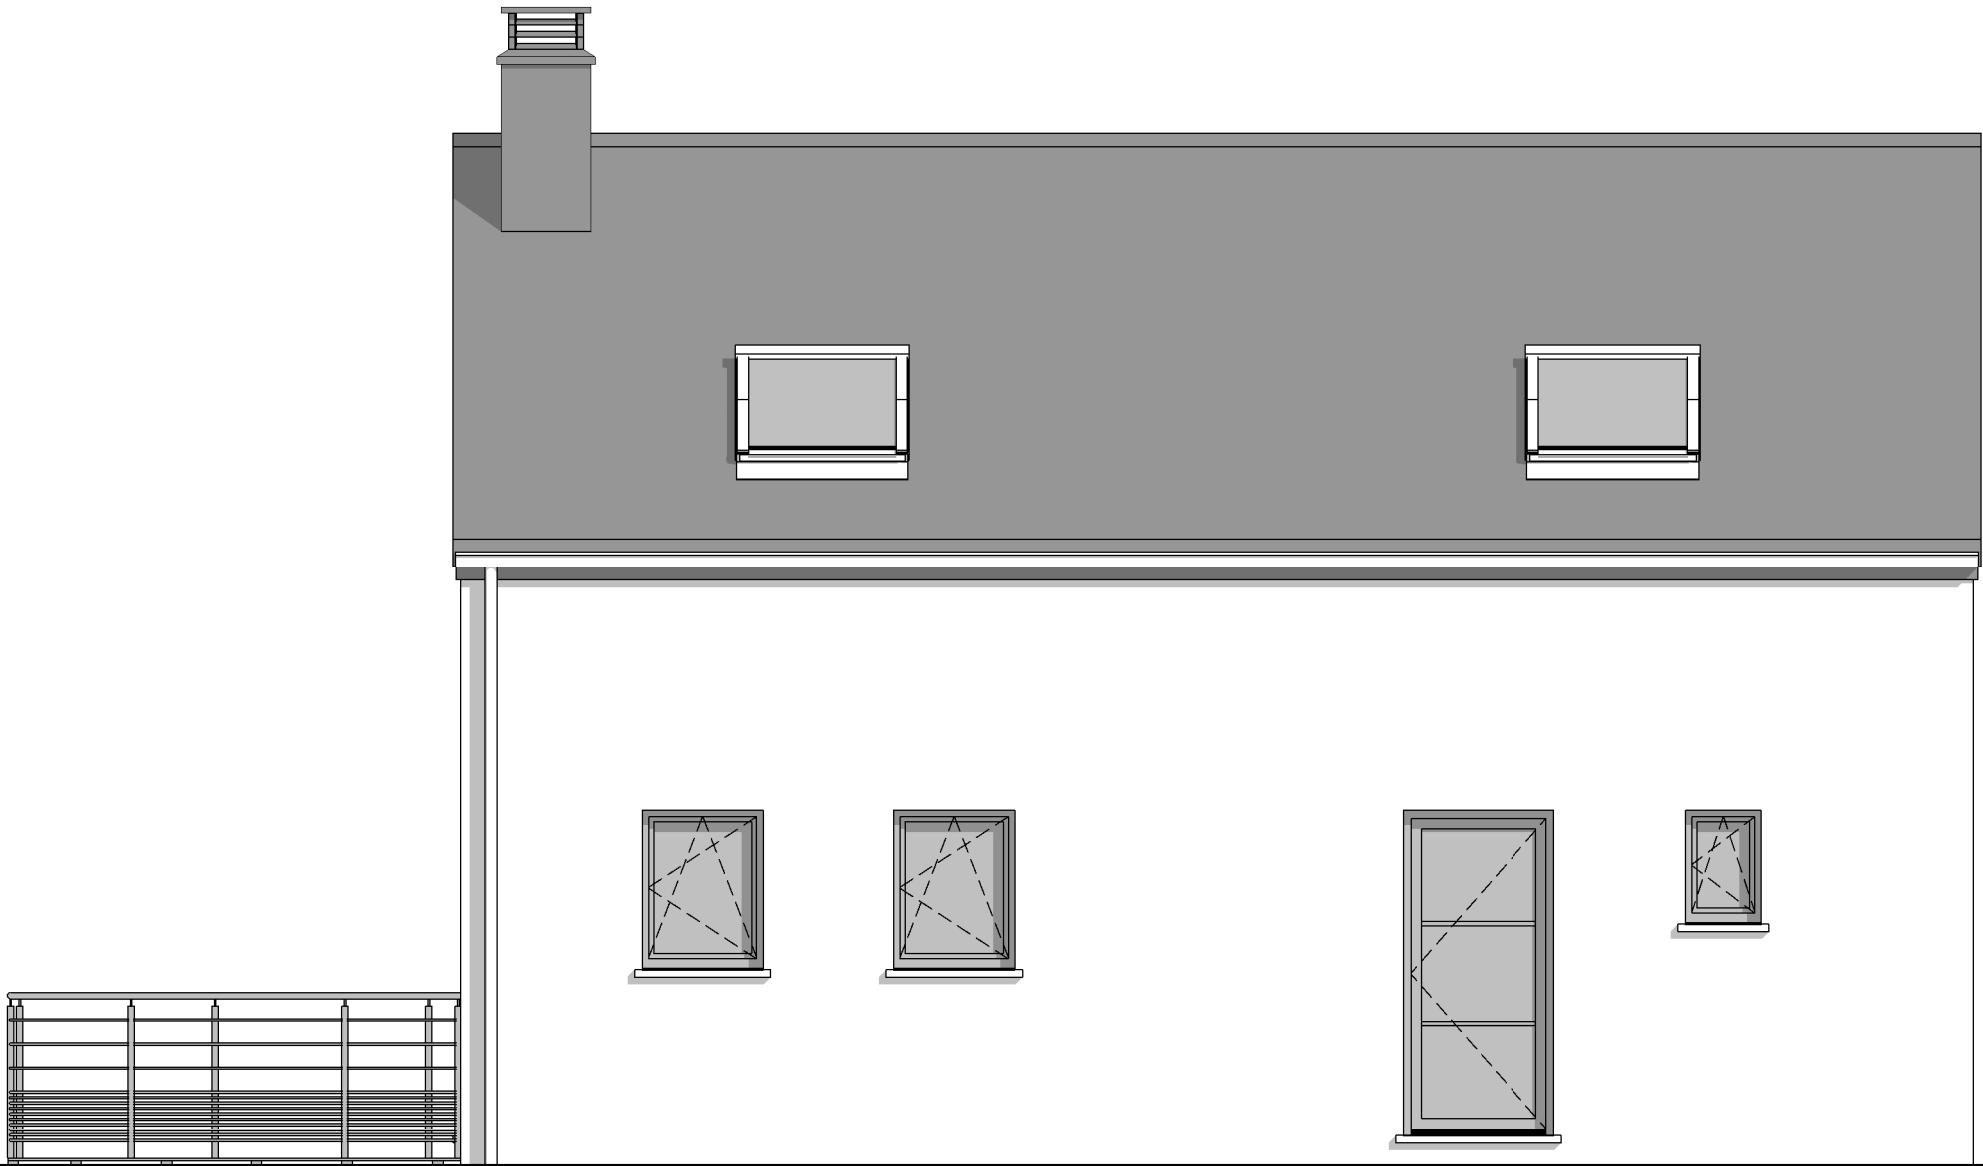

FACADE AVANT



AP-220313-01- VAN GODTSENHOVEN-LES-GOJ			
Date :	14/03/2023	Echelle :	1/50

Le présent projet reste la propriété de la S.A. THOMAS & PIRON. Il est protégé par la législation en matière de création et ne peut en aucun cas faire l'objet d'une copie même partielle sans l'autorisation de l'auteur.




FACADE ARRIERE



AP-220313-01- VAN GODTSENHOVEN-LES-GOJ			
Date :	14/03/2023	Echelle :	1/50

Le présent projet reste la propriété de la S.A. THOMAS & PIRON. Il est protégé par la législation en matière de création et ne peut en aucun cas faire l'objet d'une copie même partielle sans l'autorisation de l'auteur.

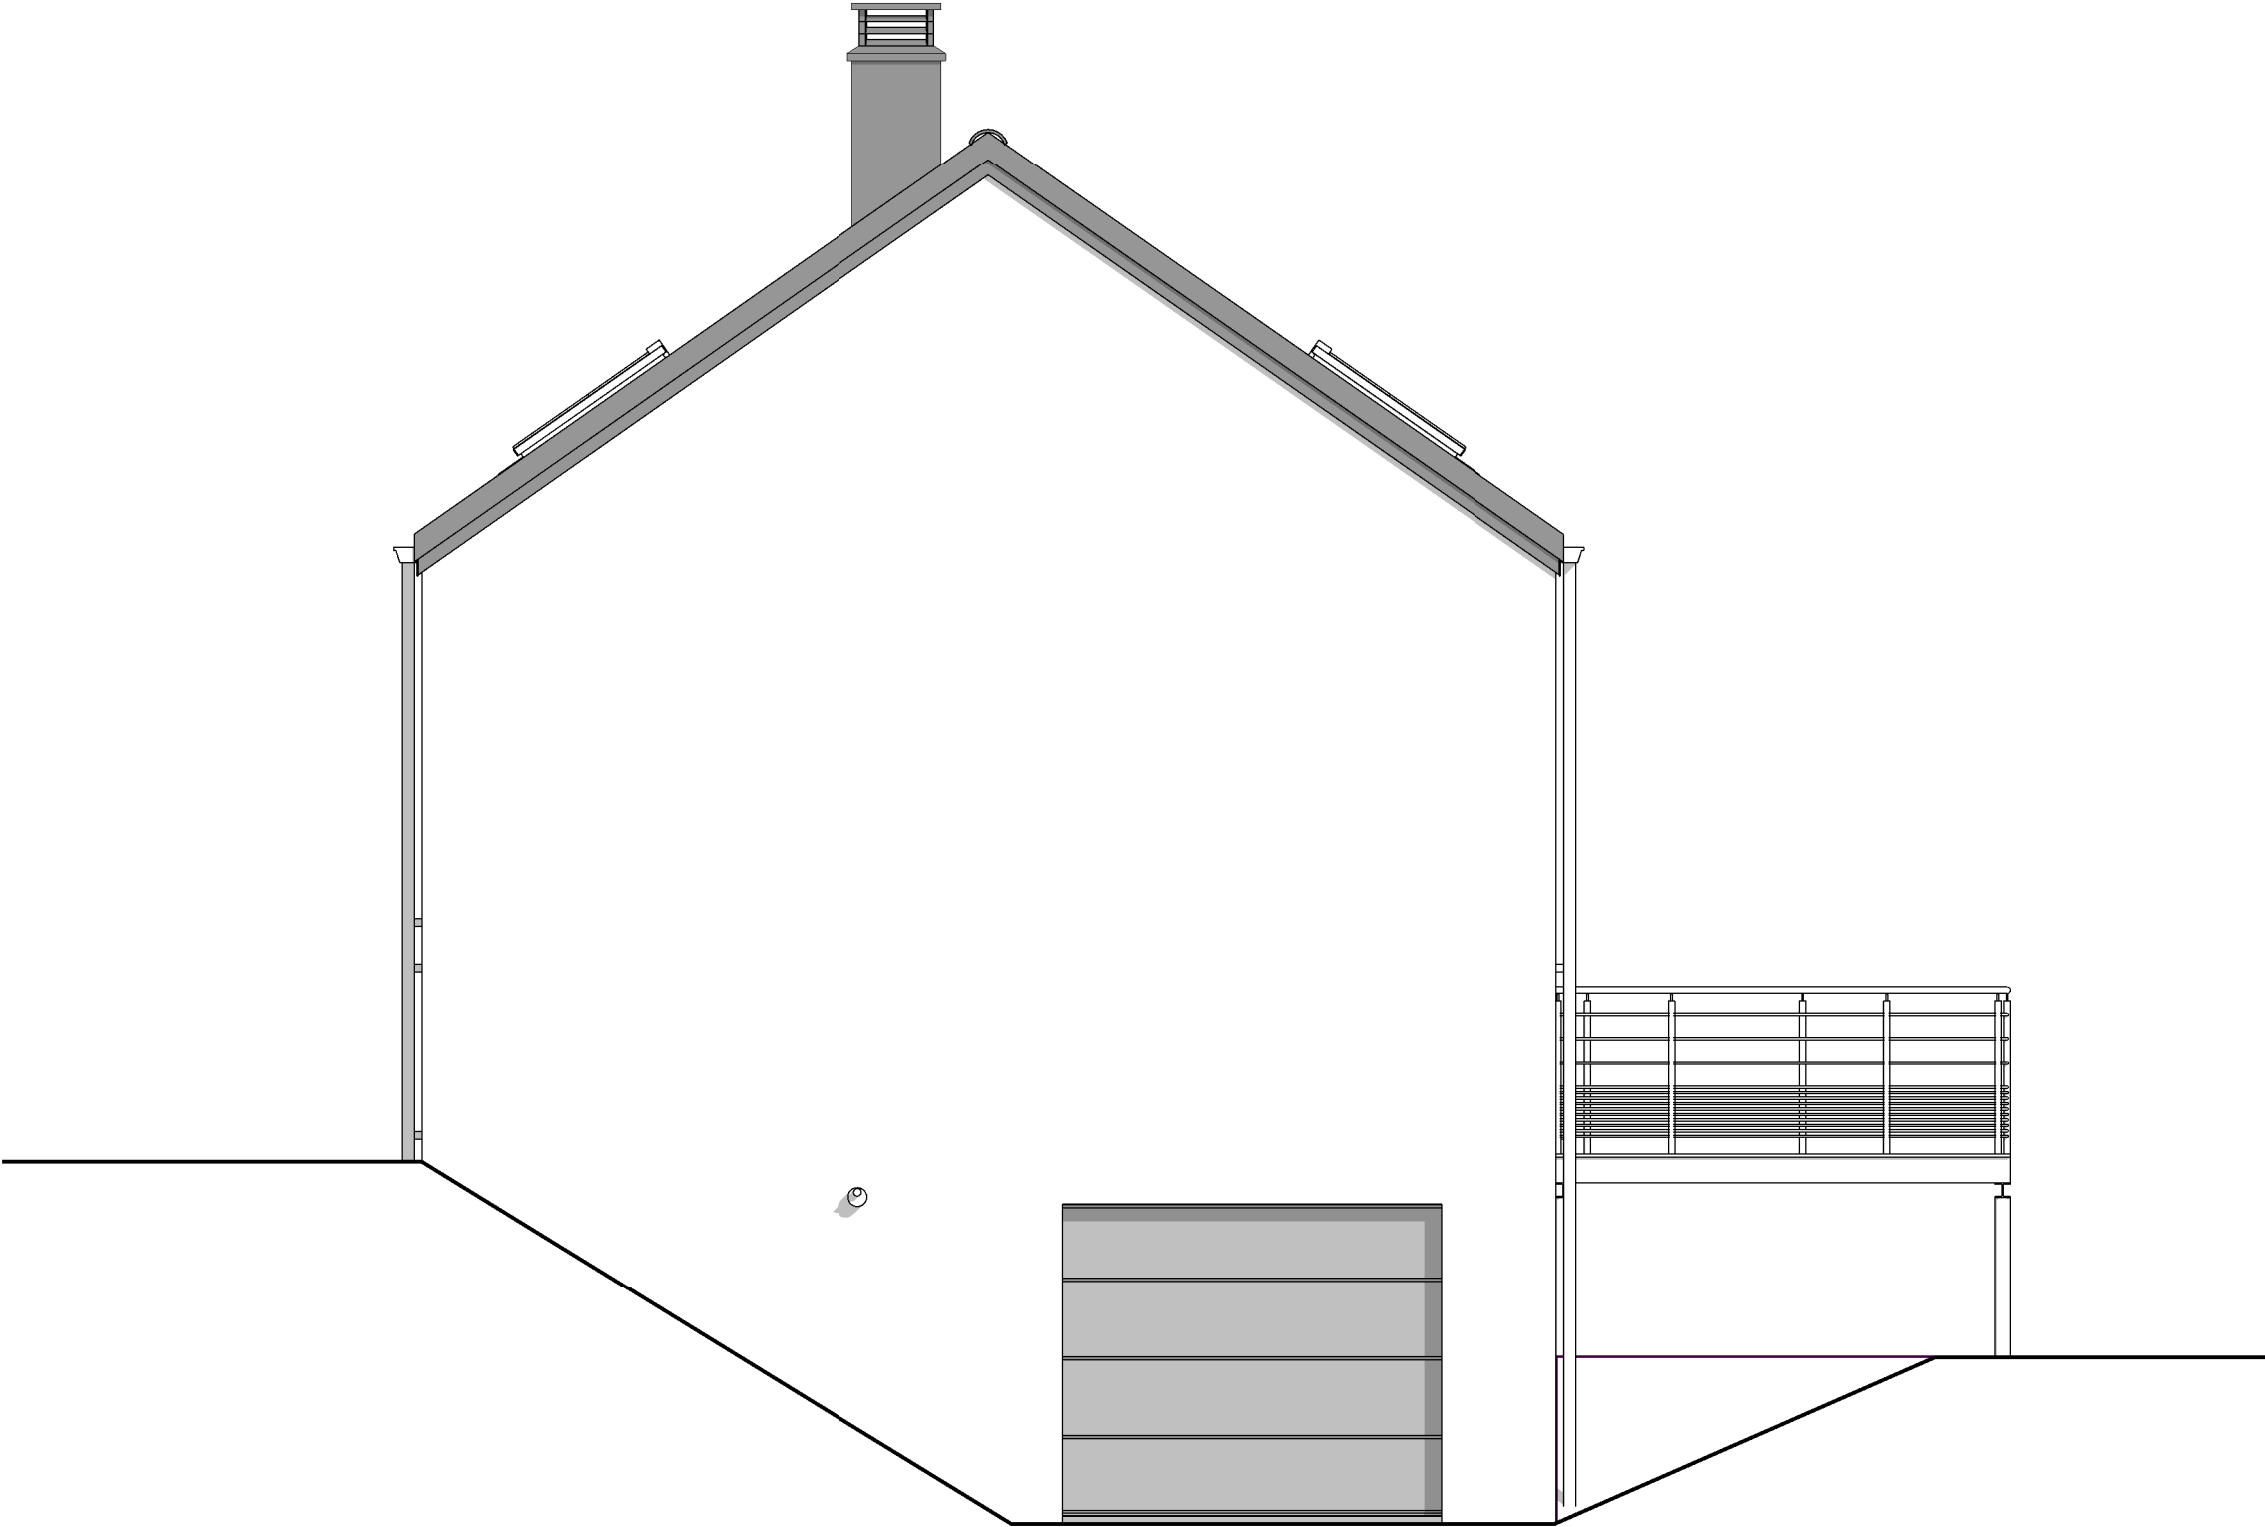


PIGNON DROIT



AP-220313-01- VAN GODTSENHOVEN-LES-GOJ			
Date :	14/03/2023	Echelle :	1/50

Le présent projet reste la propriété de la S.A. THOMAS & PIRON. Il est protégé par la législation en matière de création et ne peut en aucun cas faire l'objet d'une copie même partielle sans l'autorisation de l'auteur.

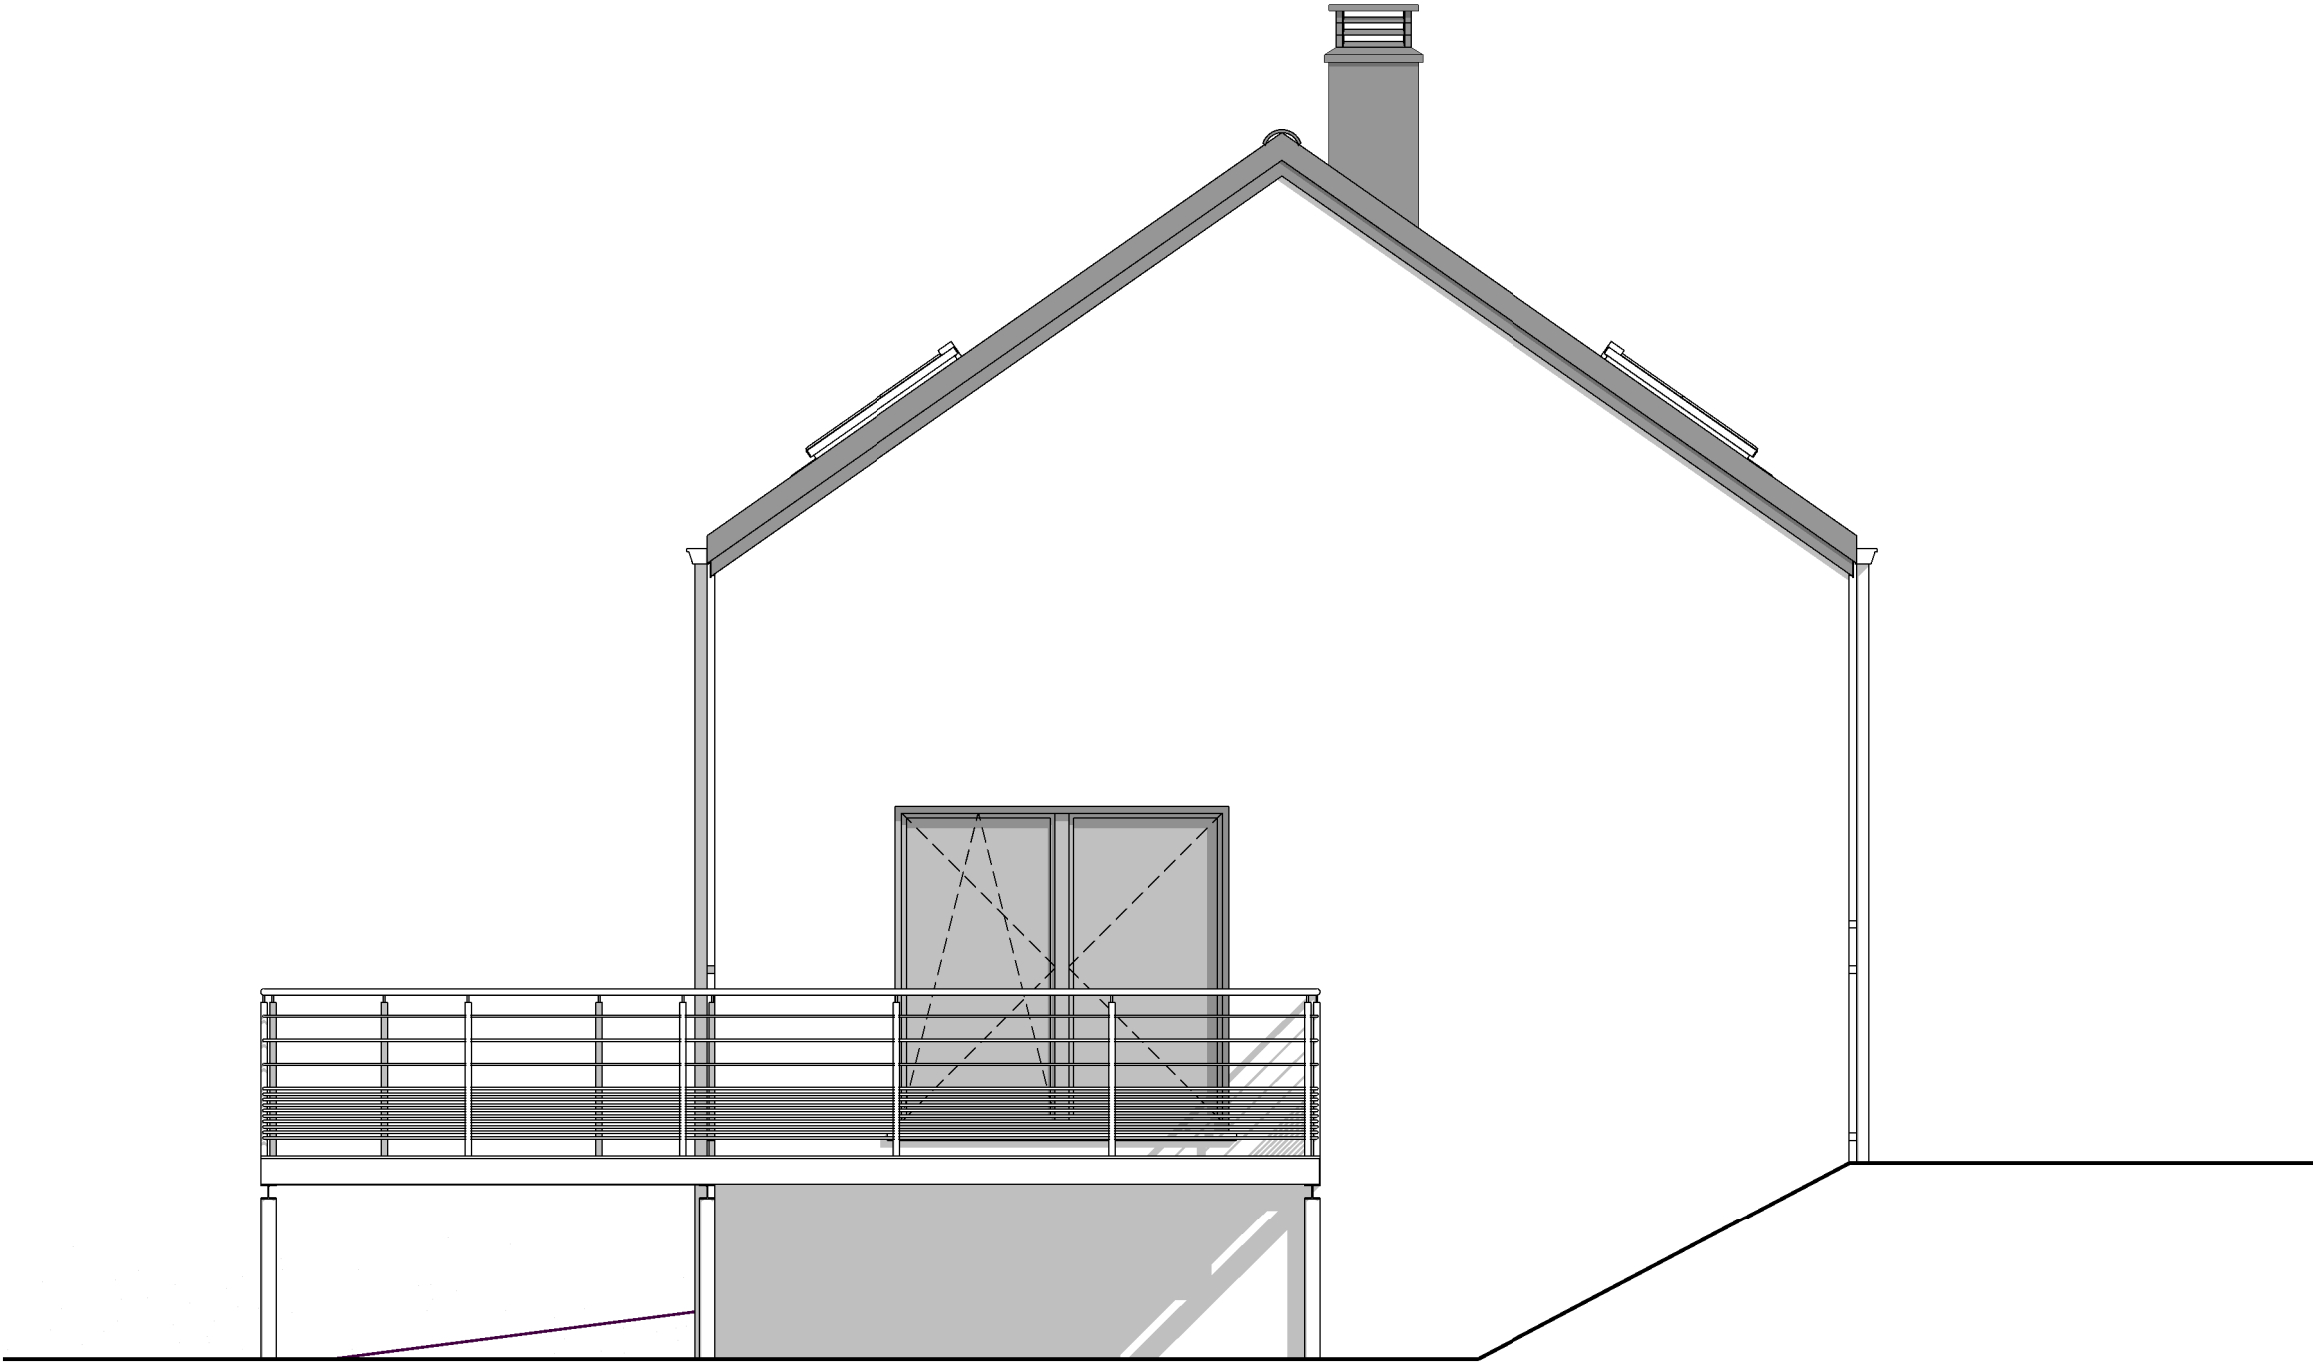

PIGNON GAUCHE



AP-220313-01- VAN GODTSENHOVEN-LES-GOJ			
Date :	14/03/2023	Echelle :	1/50

Le présent projet reste la propriété de la S.A. THOMAS & PIRON. Il est protégé par la législation en matière de création et ne peut en aucun cas faire l'objet d'une copie même partielle sans l'autorisation de l'auteur.