

Mr & Mme VAN LOON - DERNELLE

Projet de construction d'une habitation à BRAS



Le présent projet reste la propriété de la S.A. THOMAS & PIRON. Il est protégé par la législation en matière de création et ne peut en aucun cas faire l'objet d'une copie même partielle sans l'autorisation de l'auteur.



PERSPECTIVE

AP-250487-01-VANLOON_HUT/WIED	
Date :	06/11/2025
Echelle :	

Mr & Mme VAN LOON - DERNELLE

Projet de construction d'une habitation à BRAS



Image à titre d'illustration, non contractuelle.

Le présent projet reste la propriété de la S.A. THOMAS & PIRON. Il est protégé par la législation en matière de création et ne peut en aucun cas faire l'objet d'une copie même partielle sans l'autorisation de l'auteur.




PERSPECTIVE

AP-250487-01-VANLOON_HUT/WIED	
Date :	06/11/2025
Echelle :	

Mr & Mme VAN LOON - DERNELLE

Projet de construction d'une habitation à BRAS

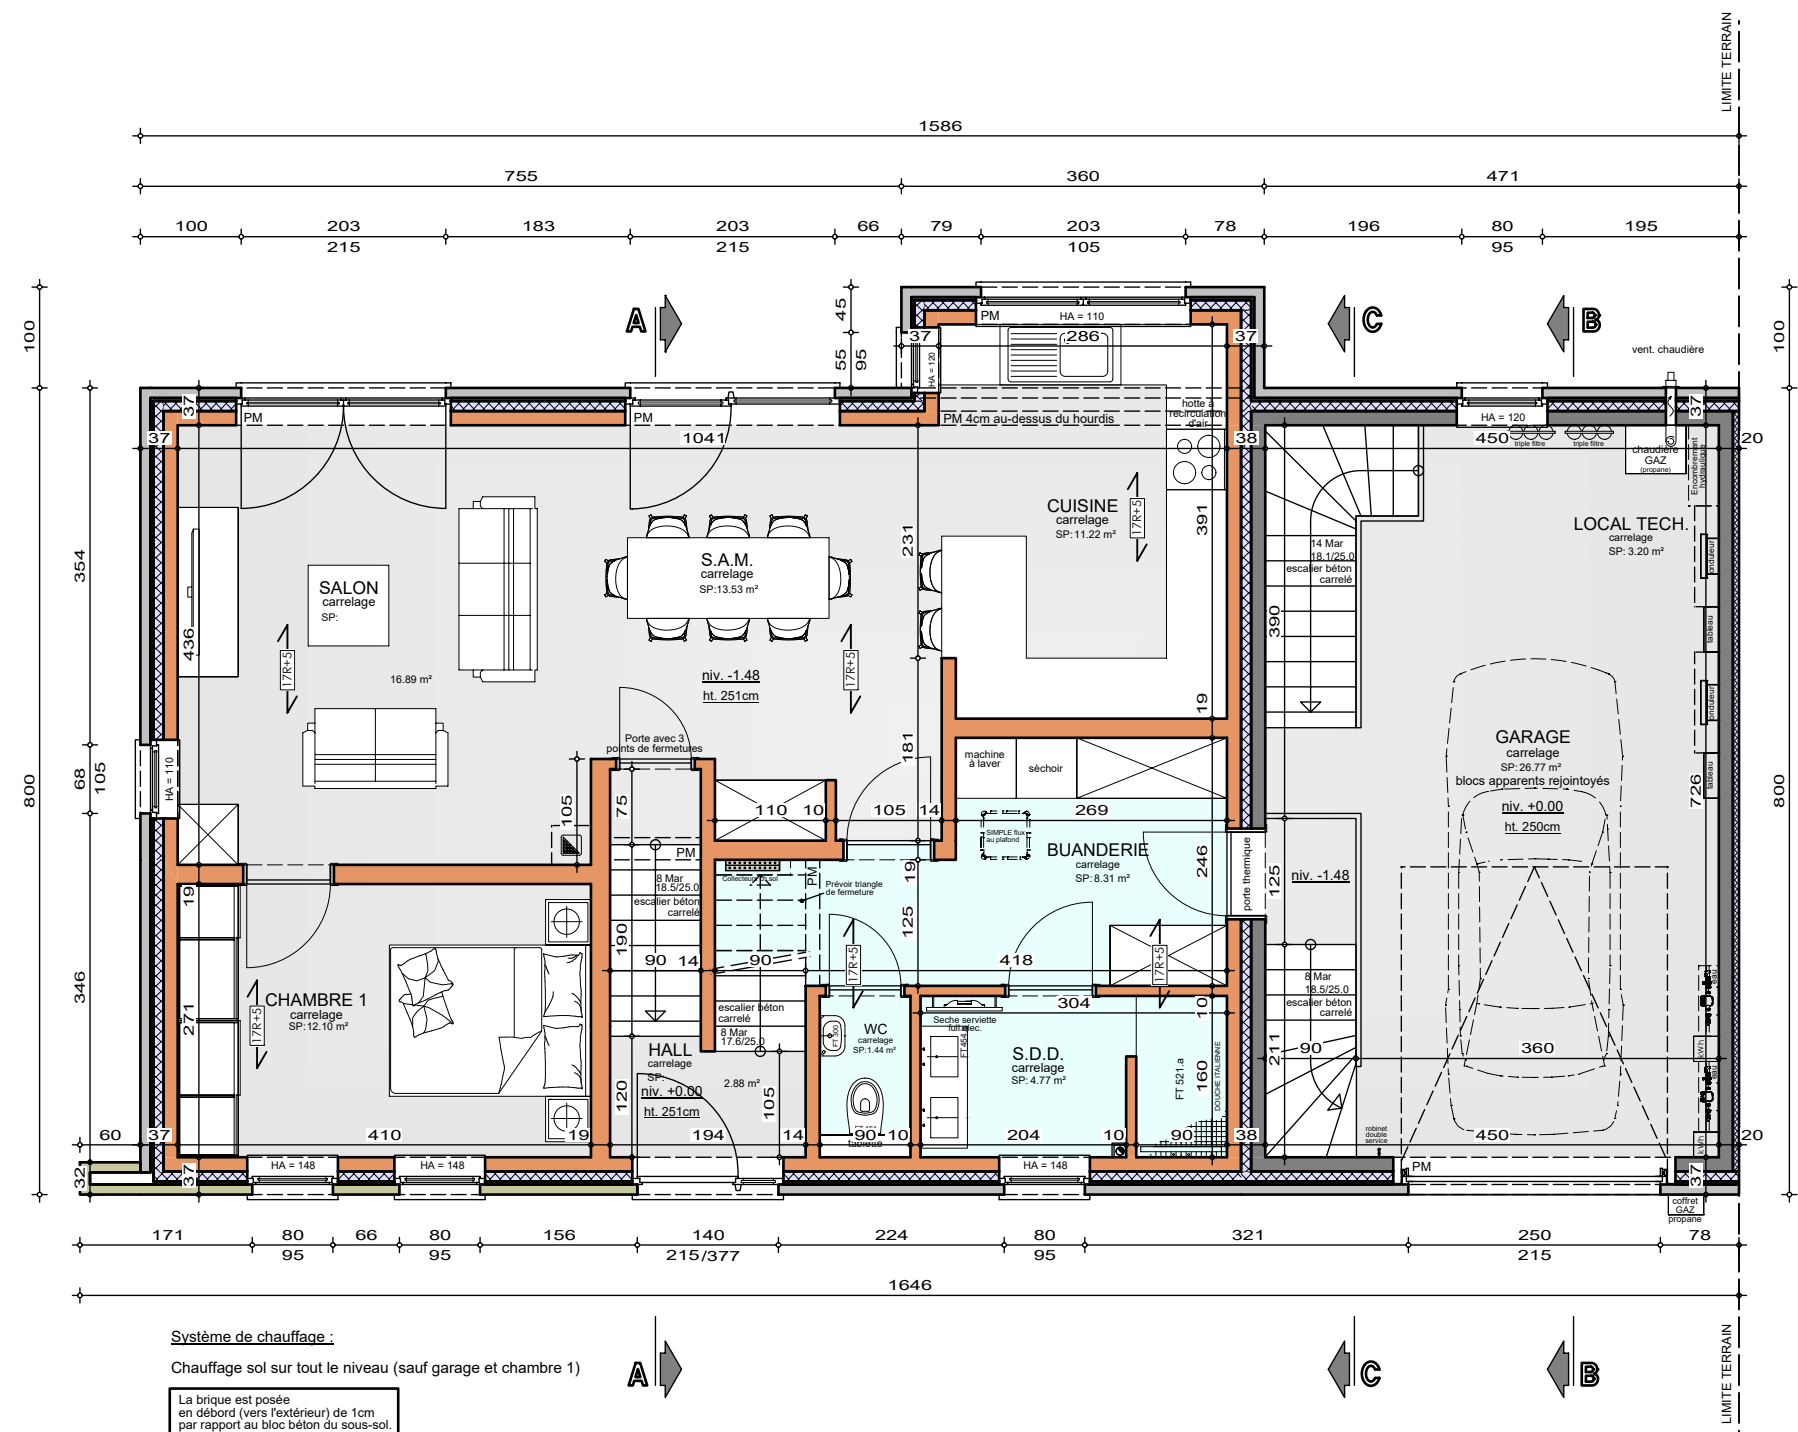


REZ-DE-CHAUSSEE

AP-250487-01-VANLOON_HUT/WIED	
Date :	06/11/2025
Echelle :	1/75



Projet de construction d'une habitation à **BRAS**

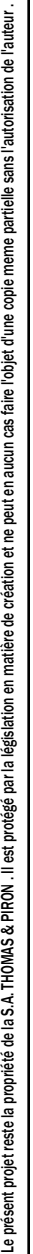


Echelle : 1/50



Mr & Mme VAN LOON - DERNELLE

Projet de construction d'une habitation à BRAS

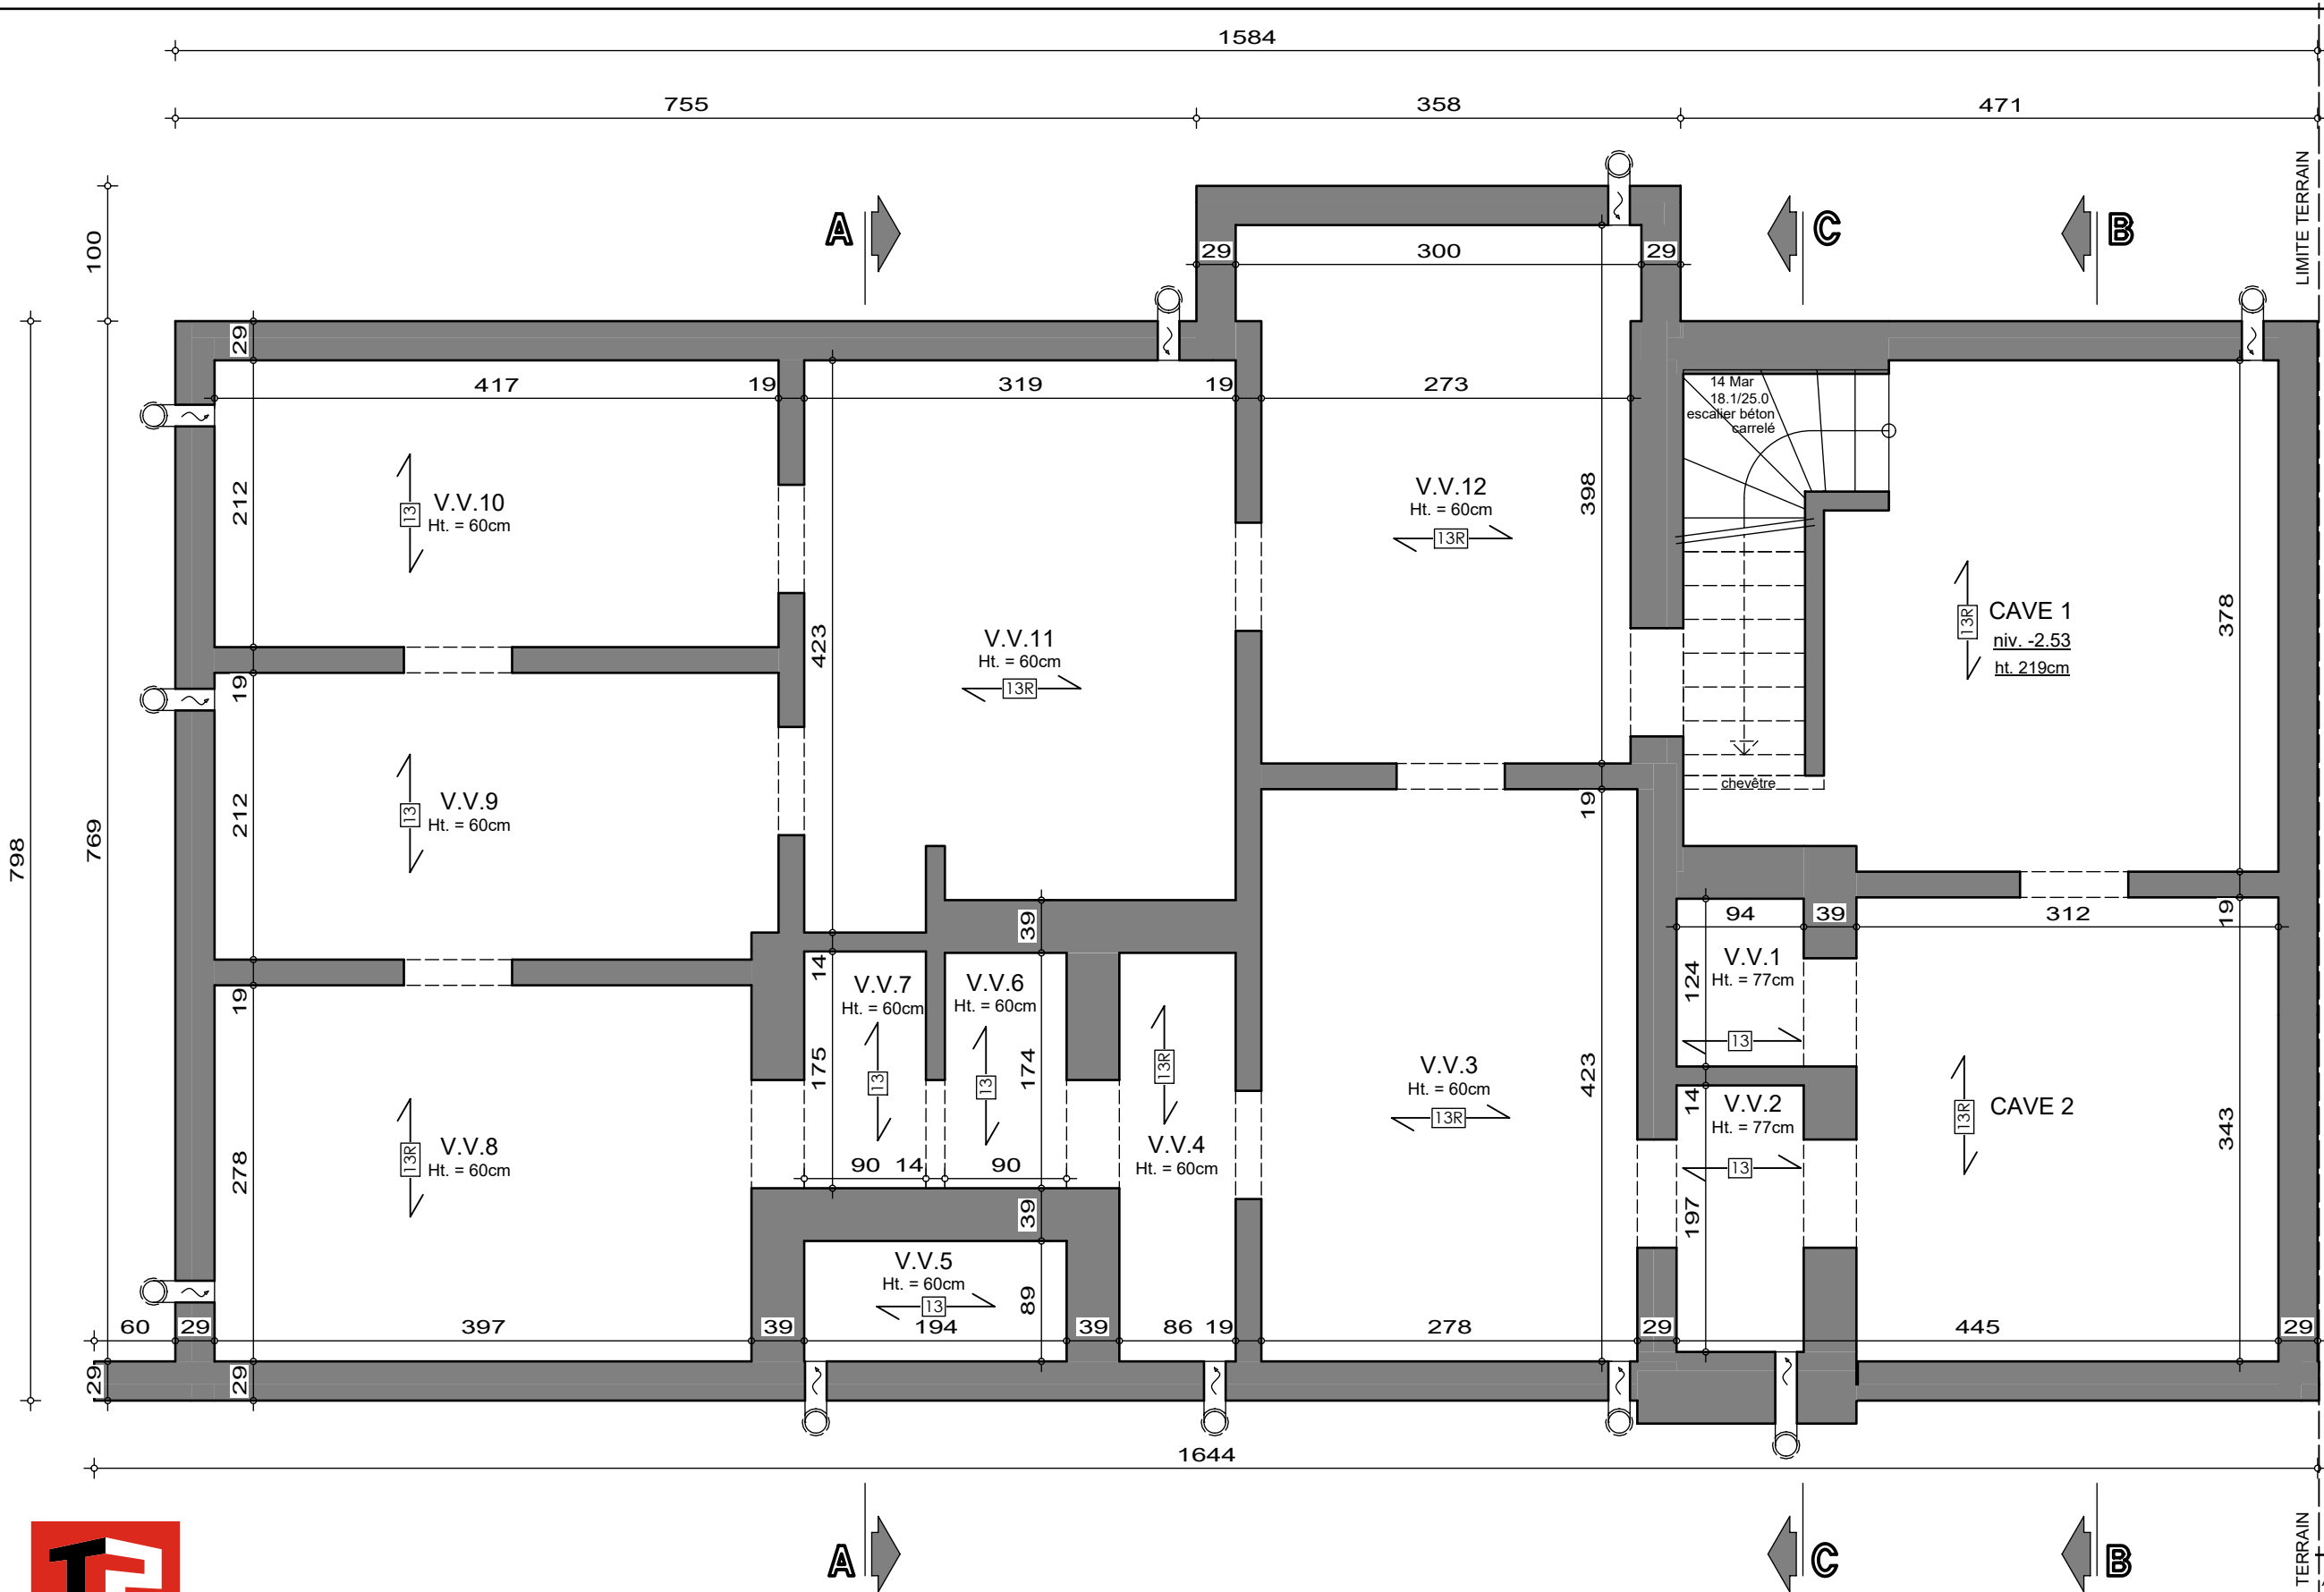


SOUS-SOL	
AP-250487-01-VANLOON_HUT/WIED	
Date :	06/11/2025
Echelle :	1/50

Le présent projet reste la propriété de la S.A. THOMAS & PIRON. Il est protégé par la législation en matière de création et ne peut en aucun cas faire l'objet d'une copie même partielle sans l'autorisation de l'auteur.

Mr & Mme VAN LOON - DERNELLE

Projet de construction d'une habitation à BRAS

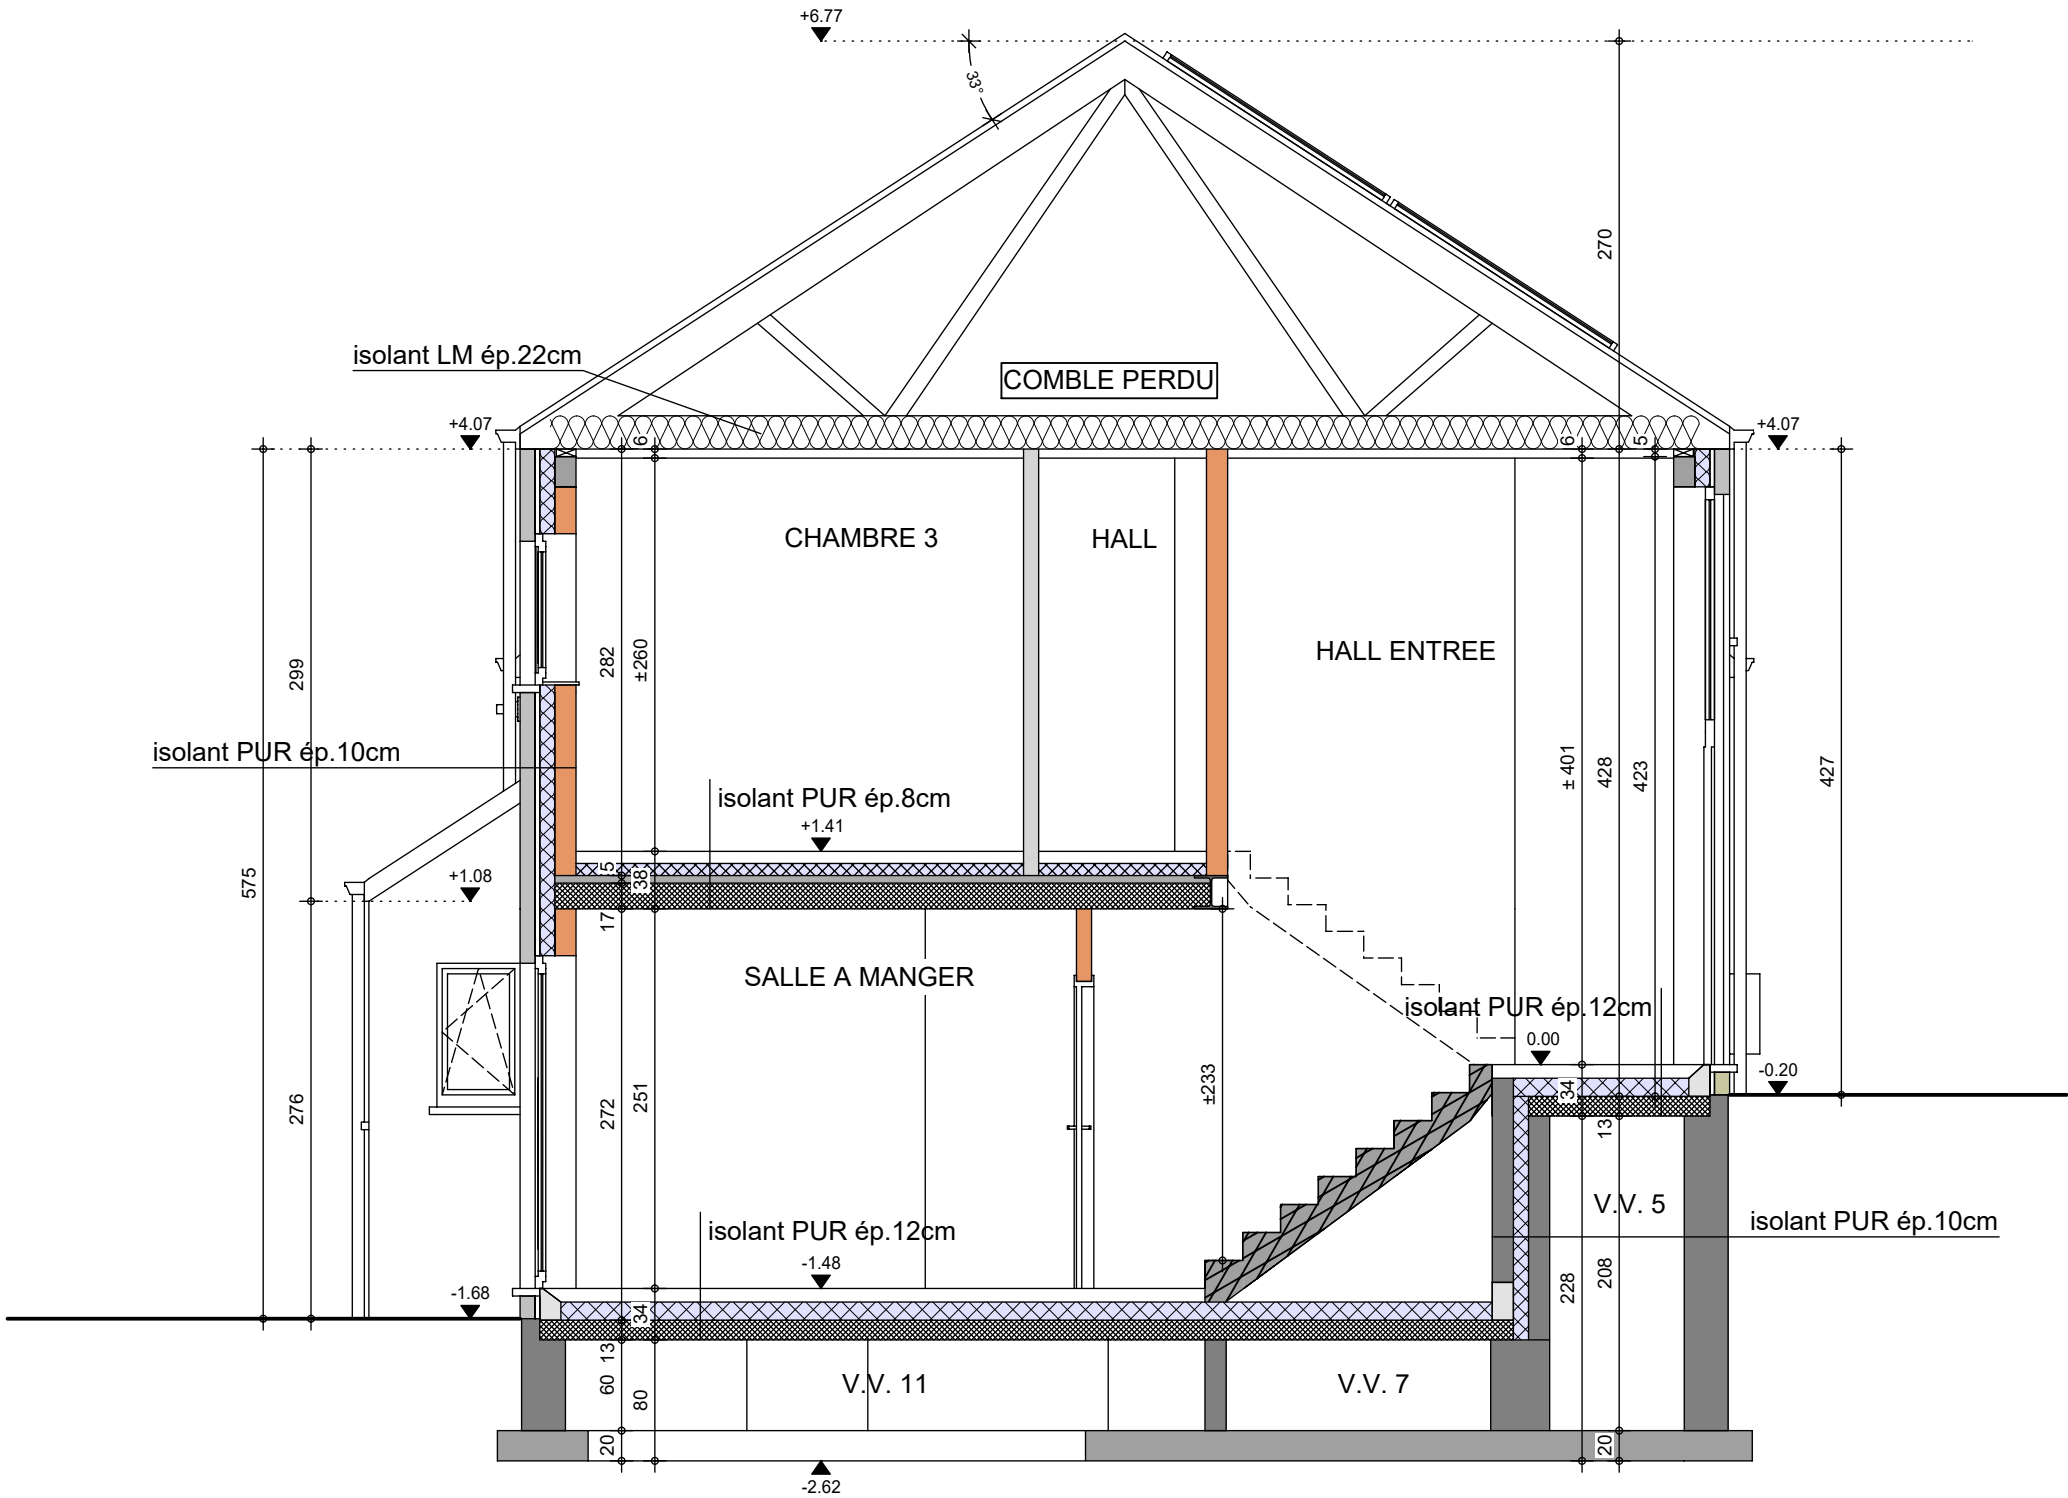

COUPE AA


AP-250487-01-VANLOON_HUT/WIED

Date : 06/11/2025

Echelle : 1/50

Mr & Mme VAN LOON - DERNELLE

Projet de construction d'une habitation à BRAS

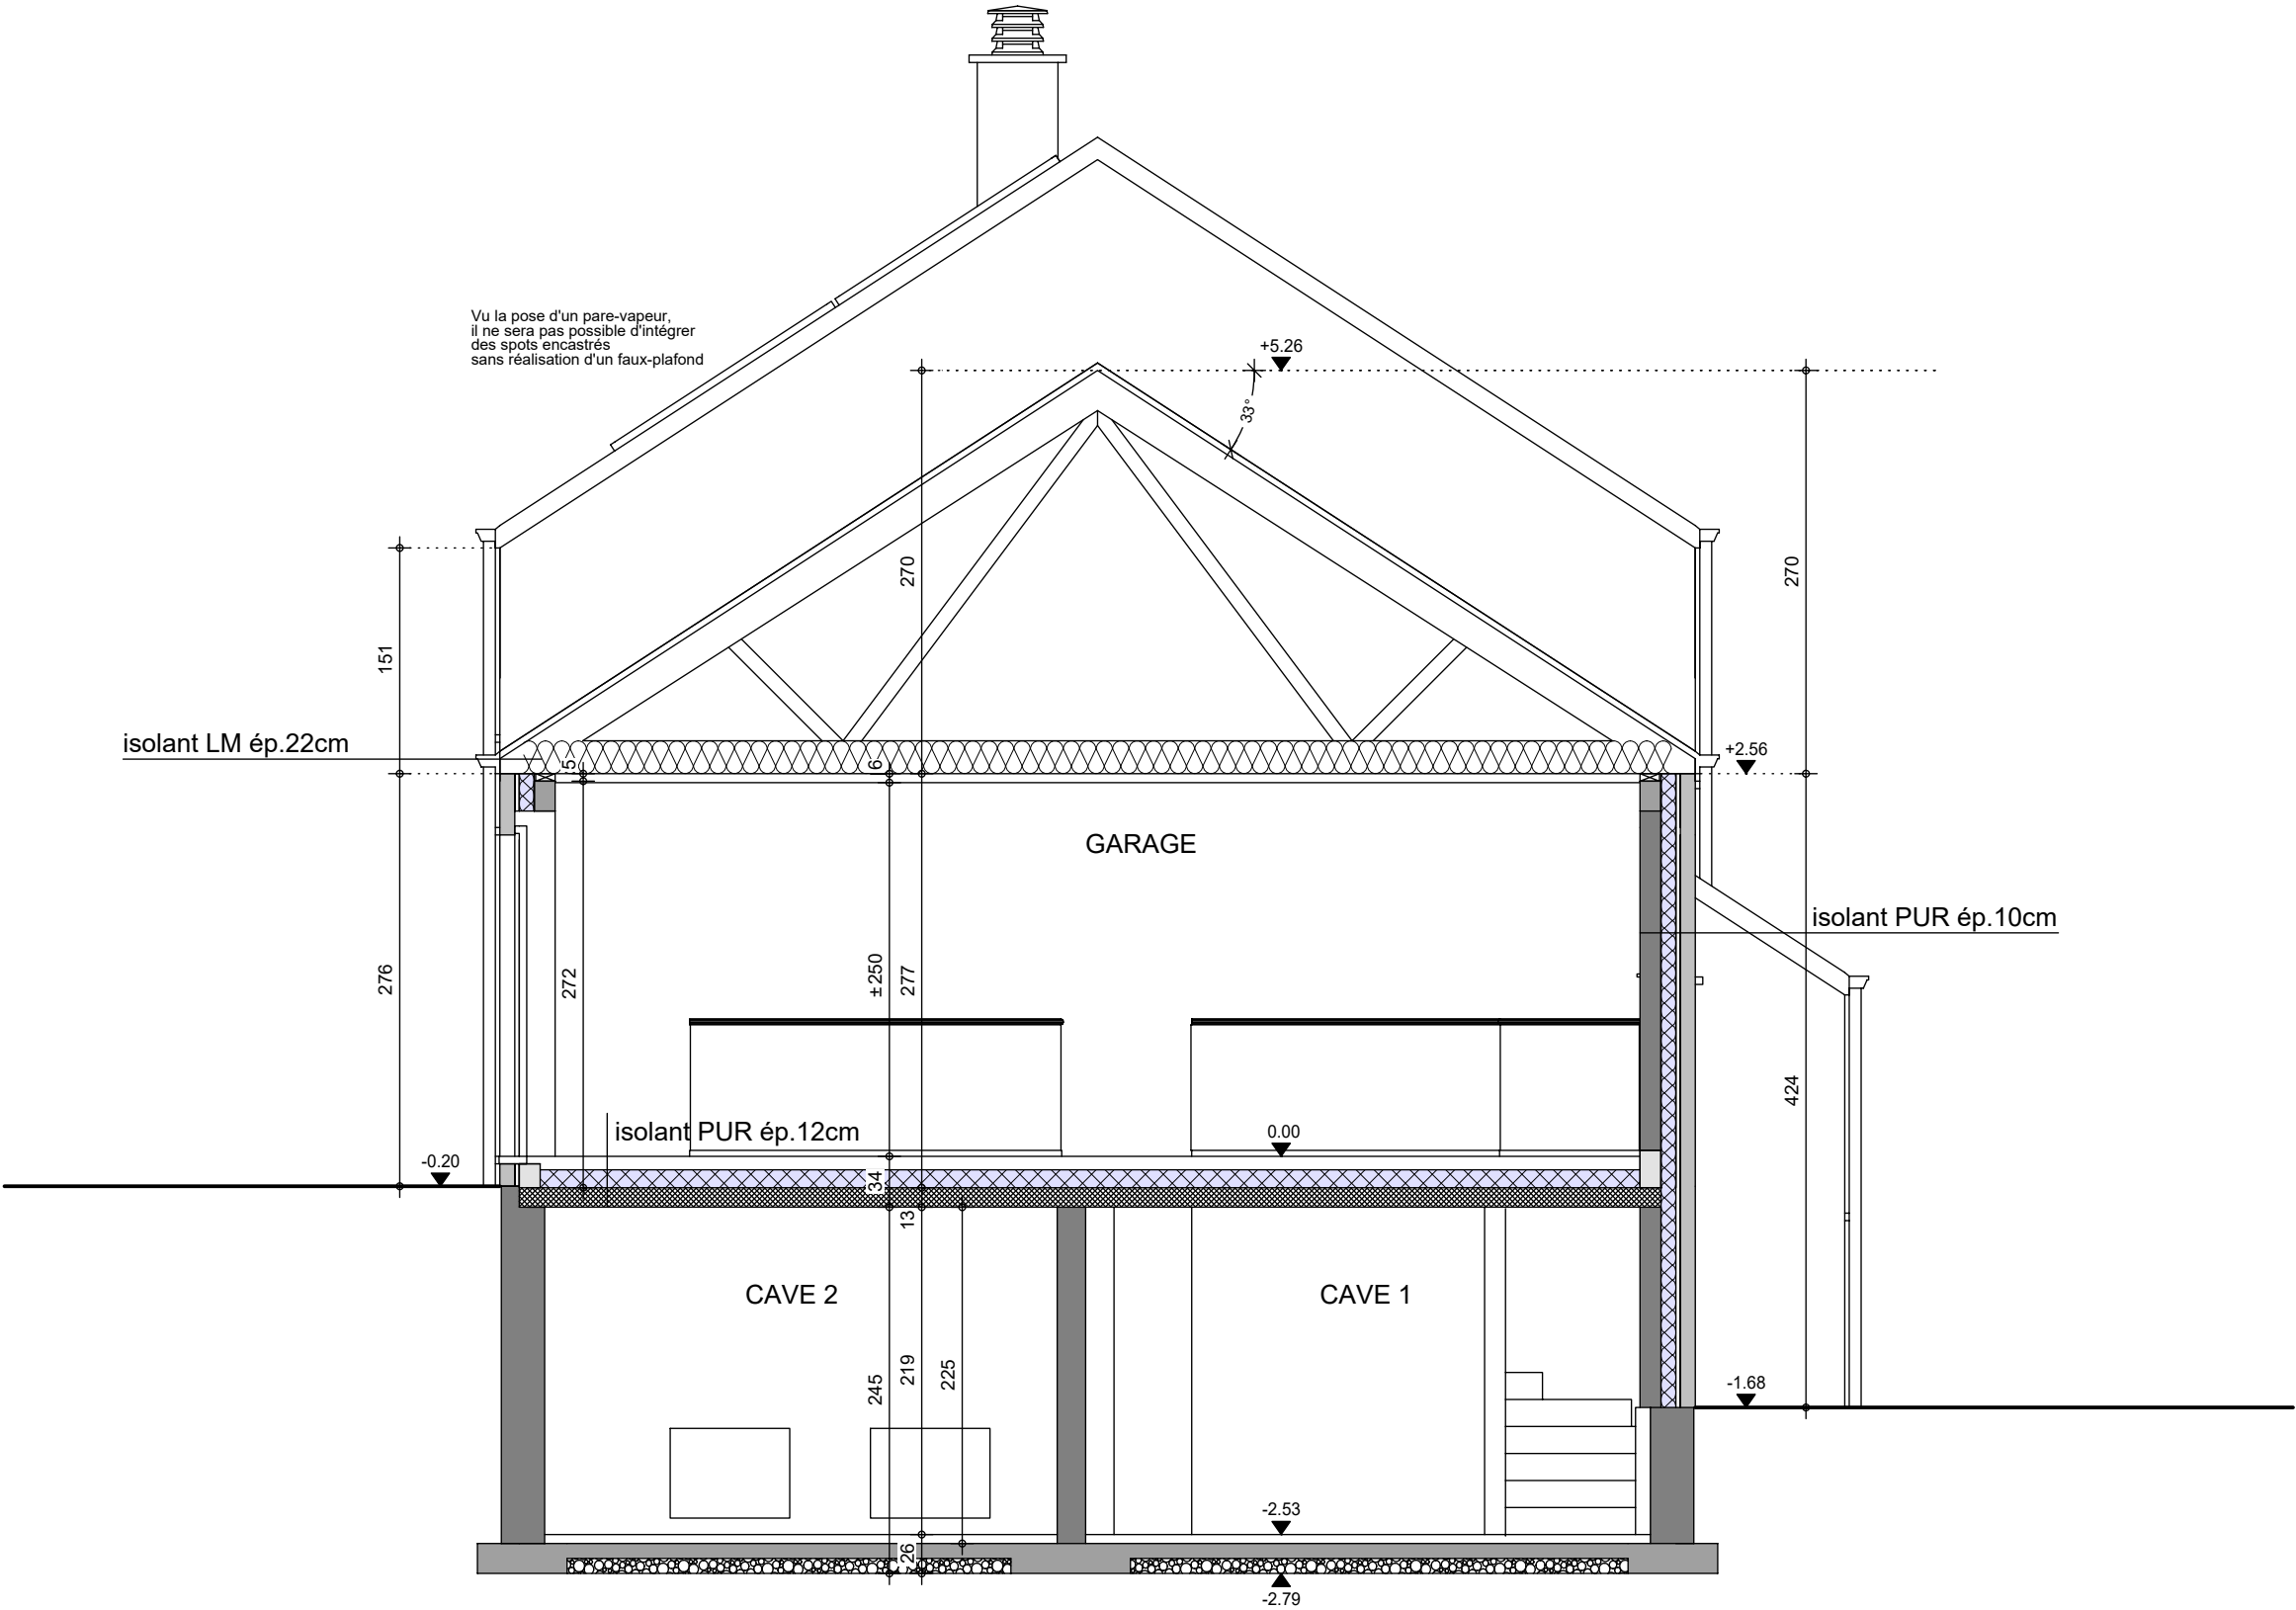

COUPE BB

AP-250487-01-VANLOON_HUT/WIED


Date : 06/11/2025

Echelle : 1/50



Mr & Mme VAN LOON - DERNELLE

Projet de construction d'une habitation à BRAS

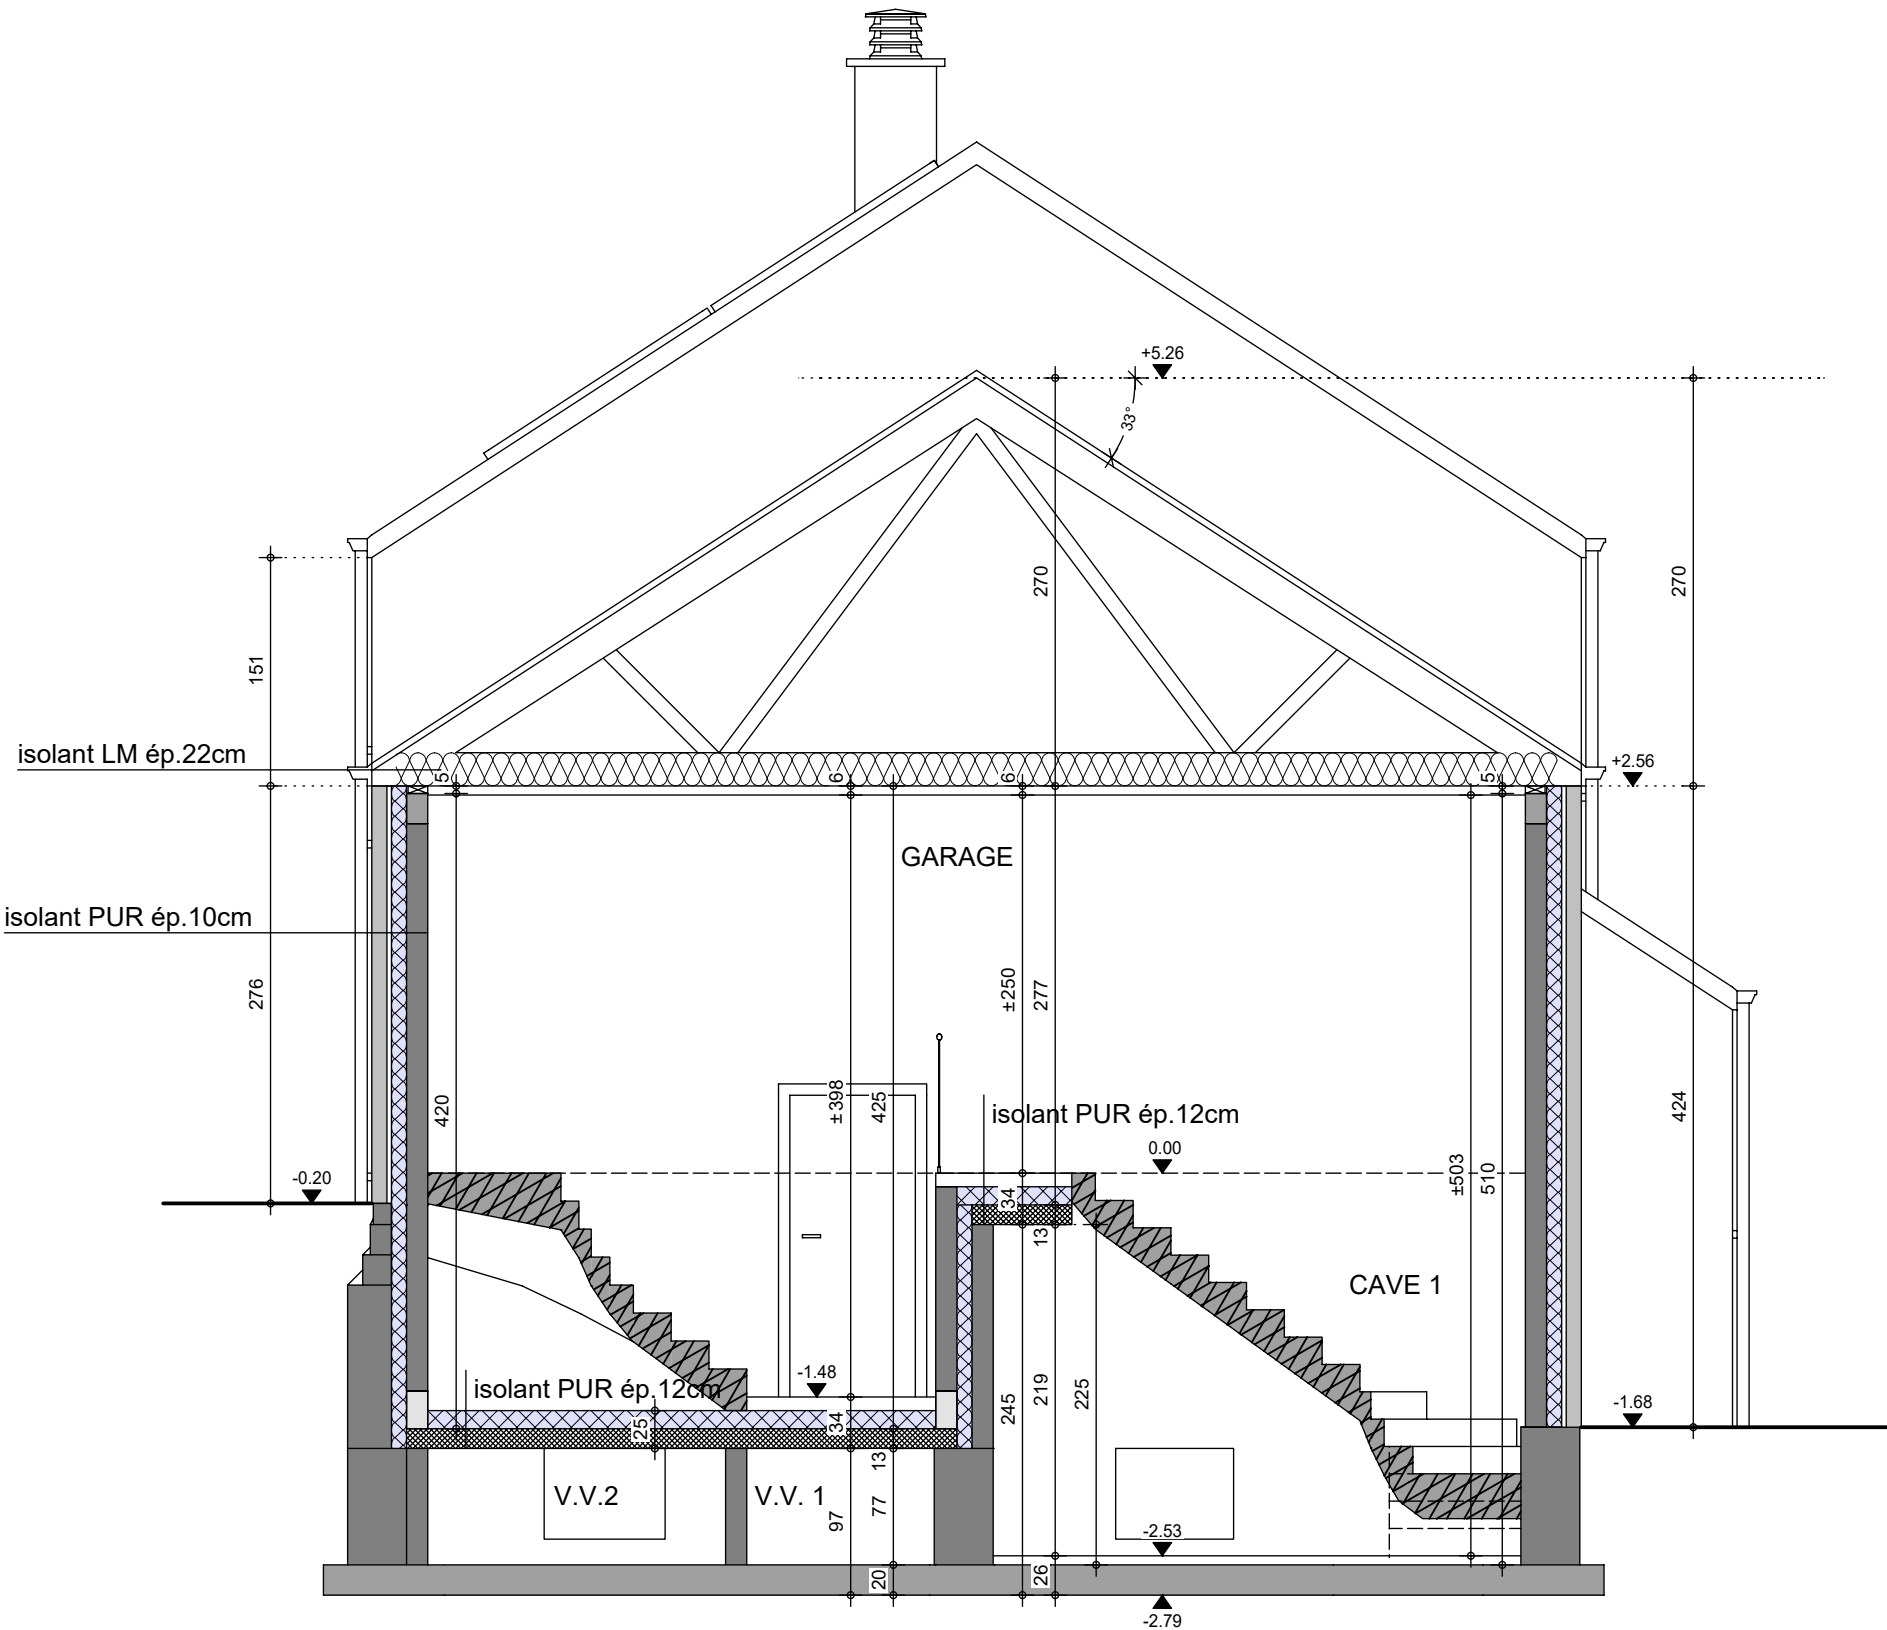

COUPE CC

AP-250487-01-VANLOON_HUT/WIED

Date : 06/11/2025

Echelle : 1/50



Le présent projet reste la propriété de la S.A. THOMAS & PIRON. Il est protégé par la législation en matière de création et ne peut en aucun cas faire l'objet d'une copie même partielle sans l'autorisation de l'auteur.

Mr & Mme VAN LOON - DERNELLE

Projet de construction d'une habitation à BRAS



Le présent projet reste la propriété de la S.A. THOMAS & PIRON. Il est protégé par la législation en matière de création et ne peut en aucun cas faire l'objet d'une copie même partielle sans l'autorisation de l'auteur.



FACADE AVANT

AP-250487-01-VANLOON_HUT/WIED	
Date :	06/11/2025
Echelle :	1/50

Mr & Mme VAN LOON - DERNELLE

Projet de construction d'une habitation à BRAS



Le présent projet reste la propriété de la S.A. THOMAS & PIRON. Il est protégé par la législation en matière de création et ne peut en aucun cas faire l'objet d'une copie même partielle sans l'autorisation de l'auteur.



FACADE ARRIERE

AP-250487-01-VANLOON_HUT/WIED

Date : 06/11/2025

Echelle : 1/50

Mr & Mme VAN LOON - DERNELLE

Projet de construction d'une habitation à BRAS



PIGNON DROIT

AP-250487-01-VANLOON_HUT/WIED	
Date :	06/11/2025
Echelle :	1/50

Le présent projet reste la propriété de la S.A. THOMAS & PIRON. Il est protégé par la législation en matière de création et ne peut en aucun cas faire l'objet d'une copie même partielle sans l'autorisation de l'auteur.