

Mr & Mme VAN OLDENEEL

Projet de construction d'une habitation à FAIMES



Image à titre d'illustration, non contractuelle.



Le présent projet reste la propriété de la S.A. THOMAS & PIRON. Il est protégé par la législation en matière de création et ne peut en aucun cas faire l'objet d'une copie même partielle sans l'autorisation de l'auteur.



PERSPECTIVE

AP-250416-01-VAN OLDENEEL-HUTH-CLEL	
Date :	30/09/25
Echelle :	

Mr & Mme VAN OLDENEEL

Projet de construction d'une habitation à FAIMES



Image à titre d'illustration, non contractuelle.



Le présent projet reste la propriété de la S.A. THOMAS & PIRON. Il est protégé par la législation en matière de création et ne peut en aucun cas faire l'objet d'une copie même partielle sans l'autorisation de l'auteur.



PERSPECTIVE

AP-250416-01-VAN OLDENEEL-HUTH-CLEL	
Date :	30/09/25
Echelle :	

Mr & Mme VAN OLDENEEL

Projet de construction d'une habitation à FAIMES



Image à titre d'illustration, non contractuelle.



Le présent projet reste la propriété de la S.A. THOMAS & PIRON. Il est protégé par la législation en matière de création et ne peut en aucun cas faire l'objet d'une copie même partielle sans l'autorisation de l'auteur.



PERSPECTIVE

AP-250416-01-VAN OLDENEEL-HUTH-CLEL

Date : 30/09/25

Echelle :

Mr & Mme VAN OLDENEEL

Projet de construction d'une habitation à FAIMES



Image à titre d'illustration, non contractuelle.



Le présent projet reste la propriété de la S.A. THOMAS & PIRON. Il est protégé par la législation en matière de création et ne peut en aucun cas faire l'objet d'une copie même partielle sans l'autorisation de l'auteur.




PERSPECTIVE

AP-250416-01-VAN OLDENEEL-HUTH-CLEL	
Date :	30/09/25
Echelle :	

Mr & Mme VAN OLDENEEL

Projet de construction d'une habitation à FAIMES

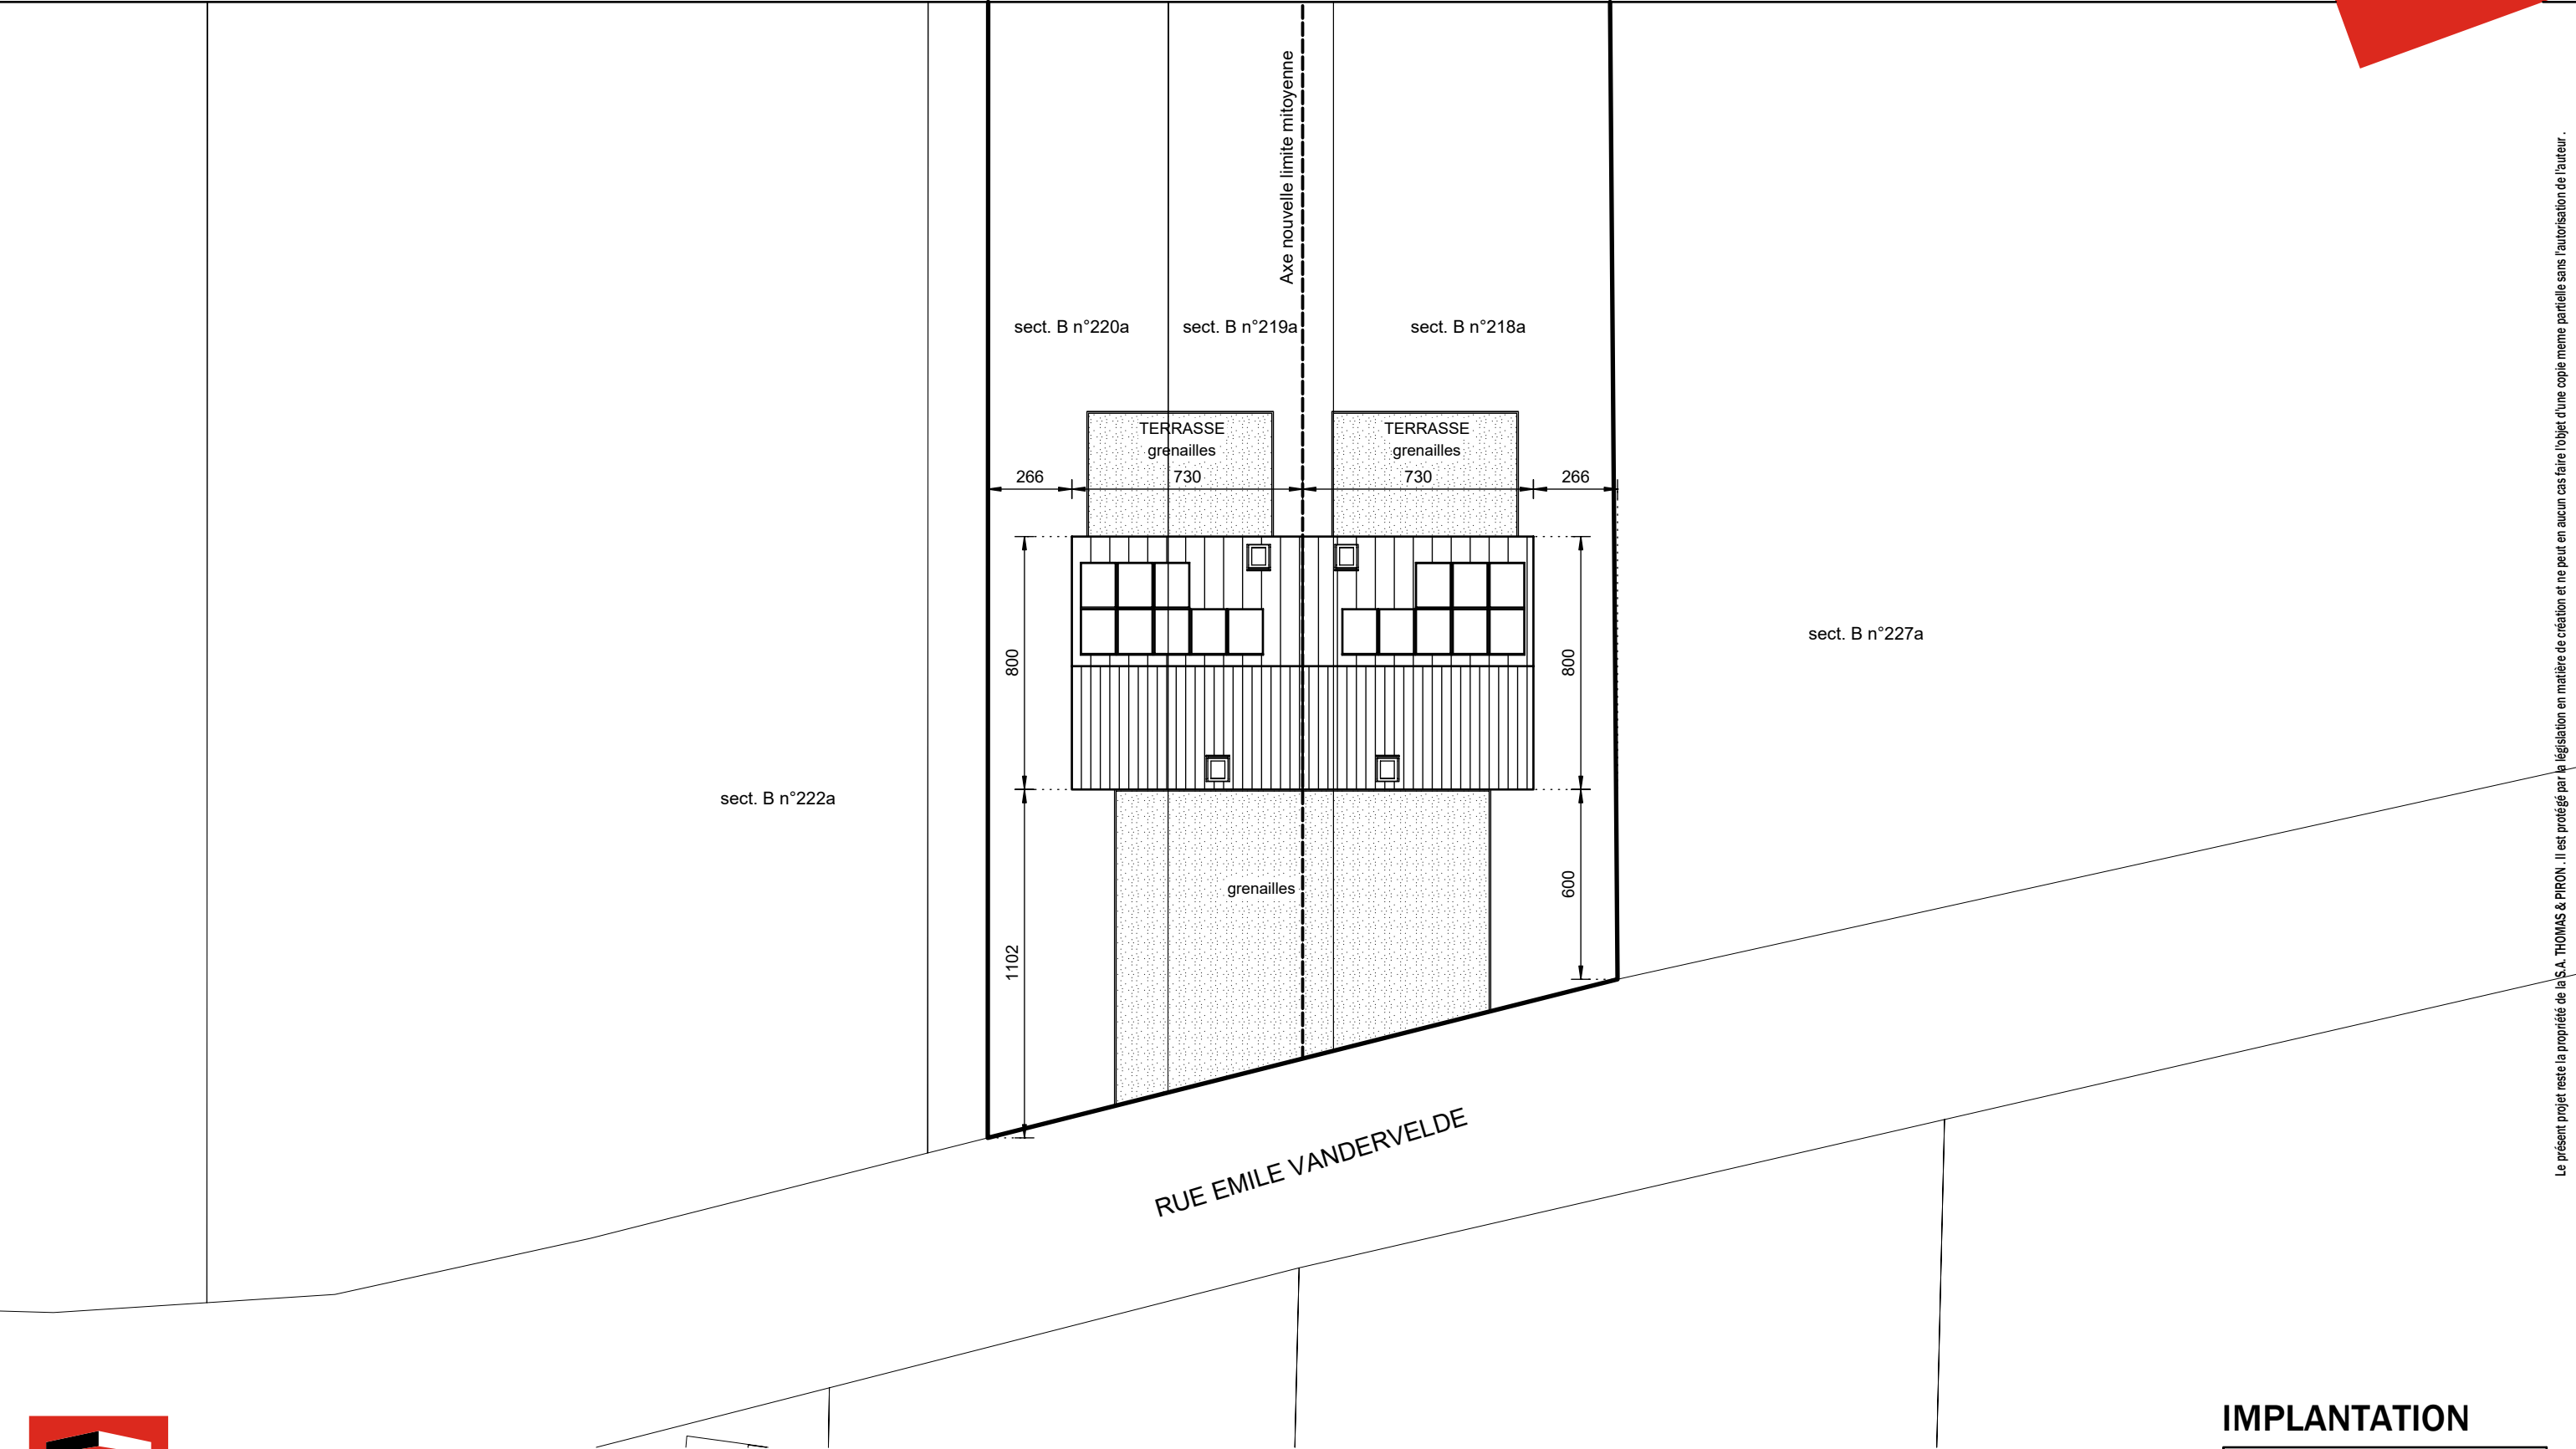


IMPLANTATION

AP-250416-01-VAN OLDENEEL-HUTH-CLEL	
Date :	30/09/25
Echelle :	1/200

Le présent projet reste la propriété de la S.A. THOMAS & PIRON. Il est protégé par la législation en matière de création et ne peut en aucun cas faire l'objet d'une copie même partielle sans l'autorisation de l'auteur.

Mr & Mme VAN OLDENEEL

Projet de construction d'une habitation à FAIMES

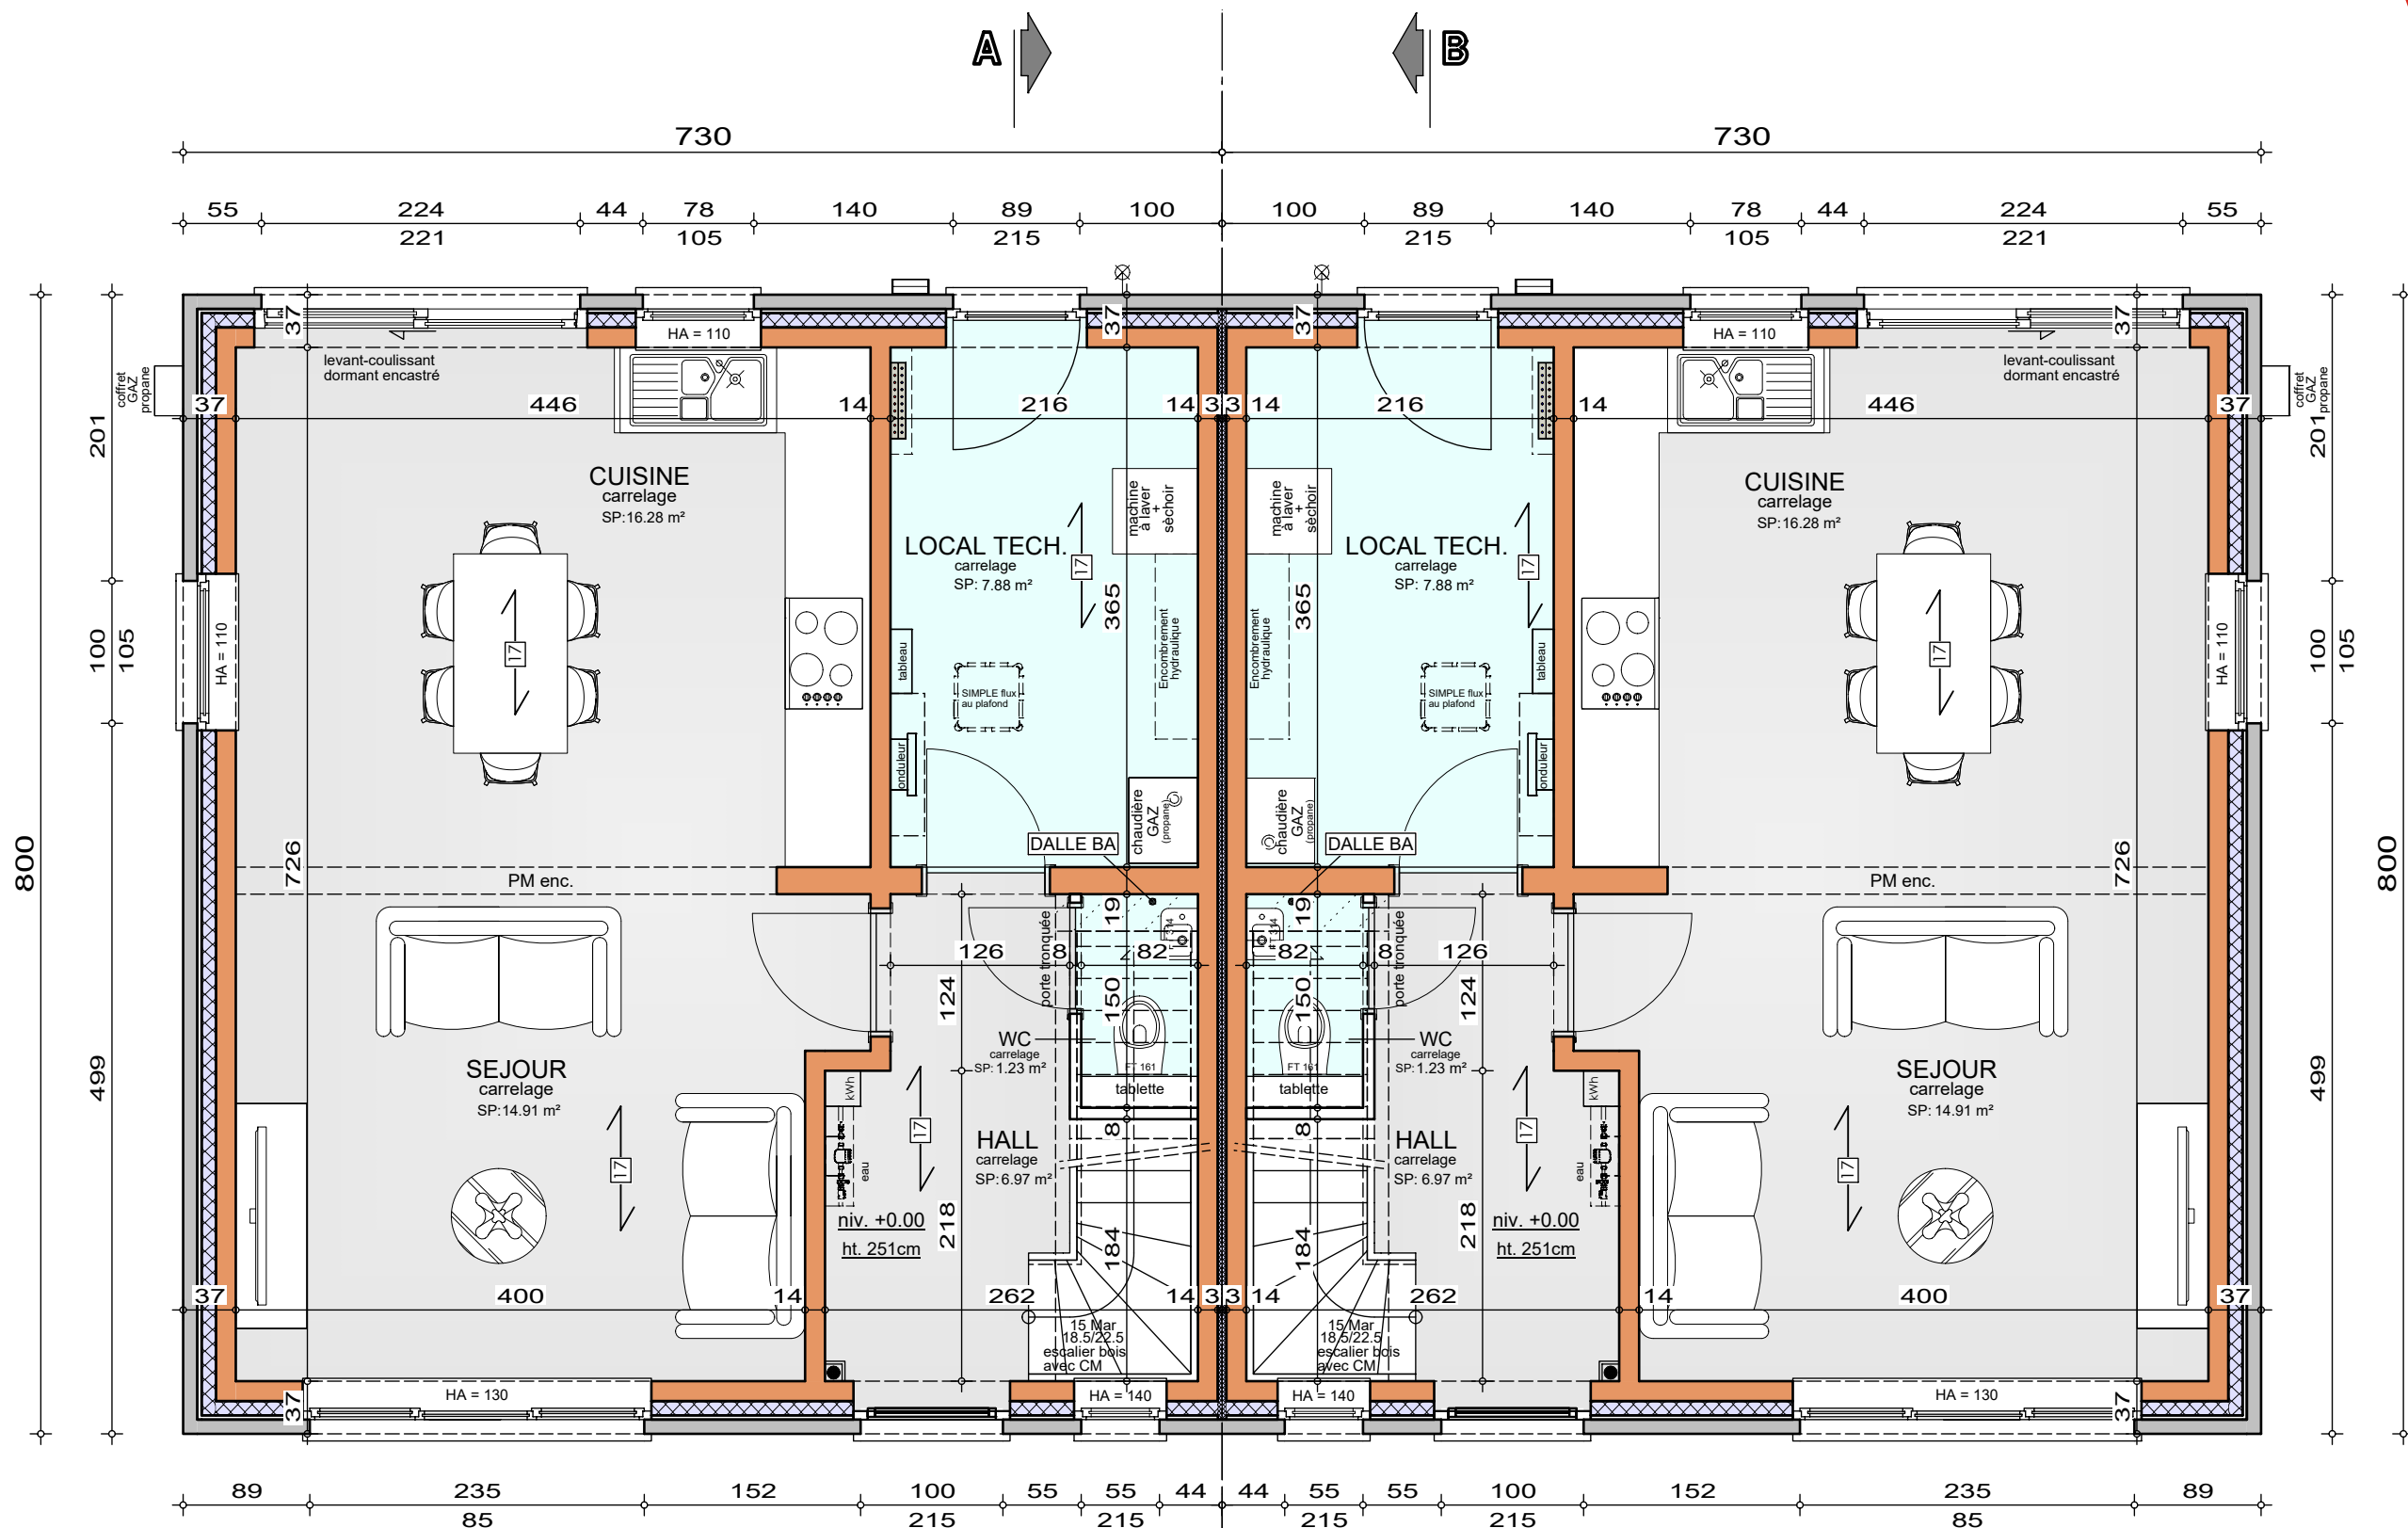

Système de chauffage :
Chauffage sol sur tout le niveau

Système de chauffage :
Chauffage sol sur tout le niveau


REZ-DE-CHAUSSEE	
AP-250416-01-VAN OLDENEEL-HUTH-CLEL	
Date :	30/09/25
Echelle :	1/50



Le présent projet reste la propriété de la S.A. THOMAS & PIRON. Il est protégé par la législation en matière de création et ne peut en aucun cas faire l'objet d'une copie même partielle sans l'autorisation de l'auteur.


Mr & Mme VAN OLDENEEL

Projet de construction d'une habitation à FAIMES

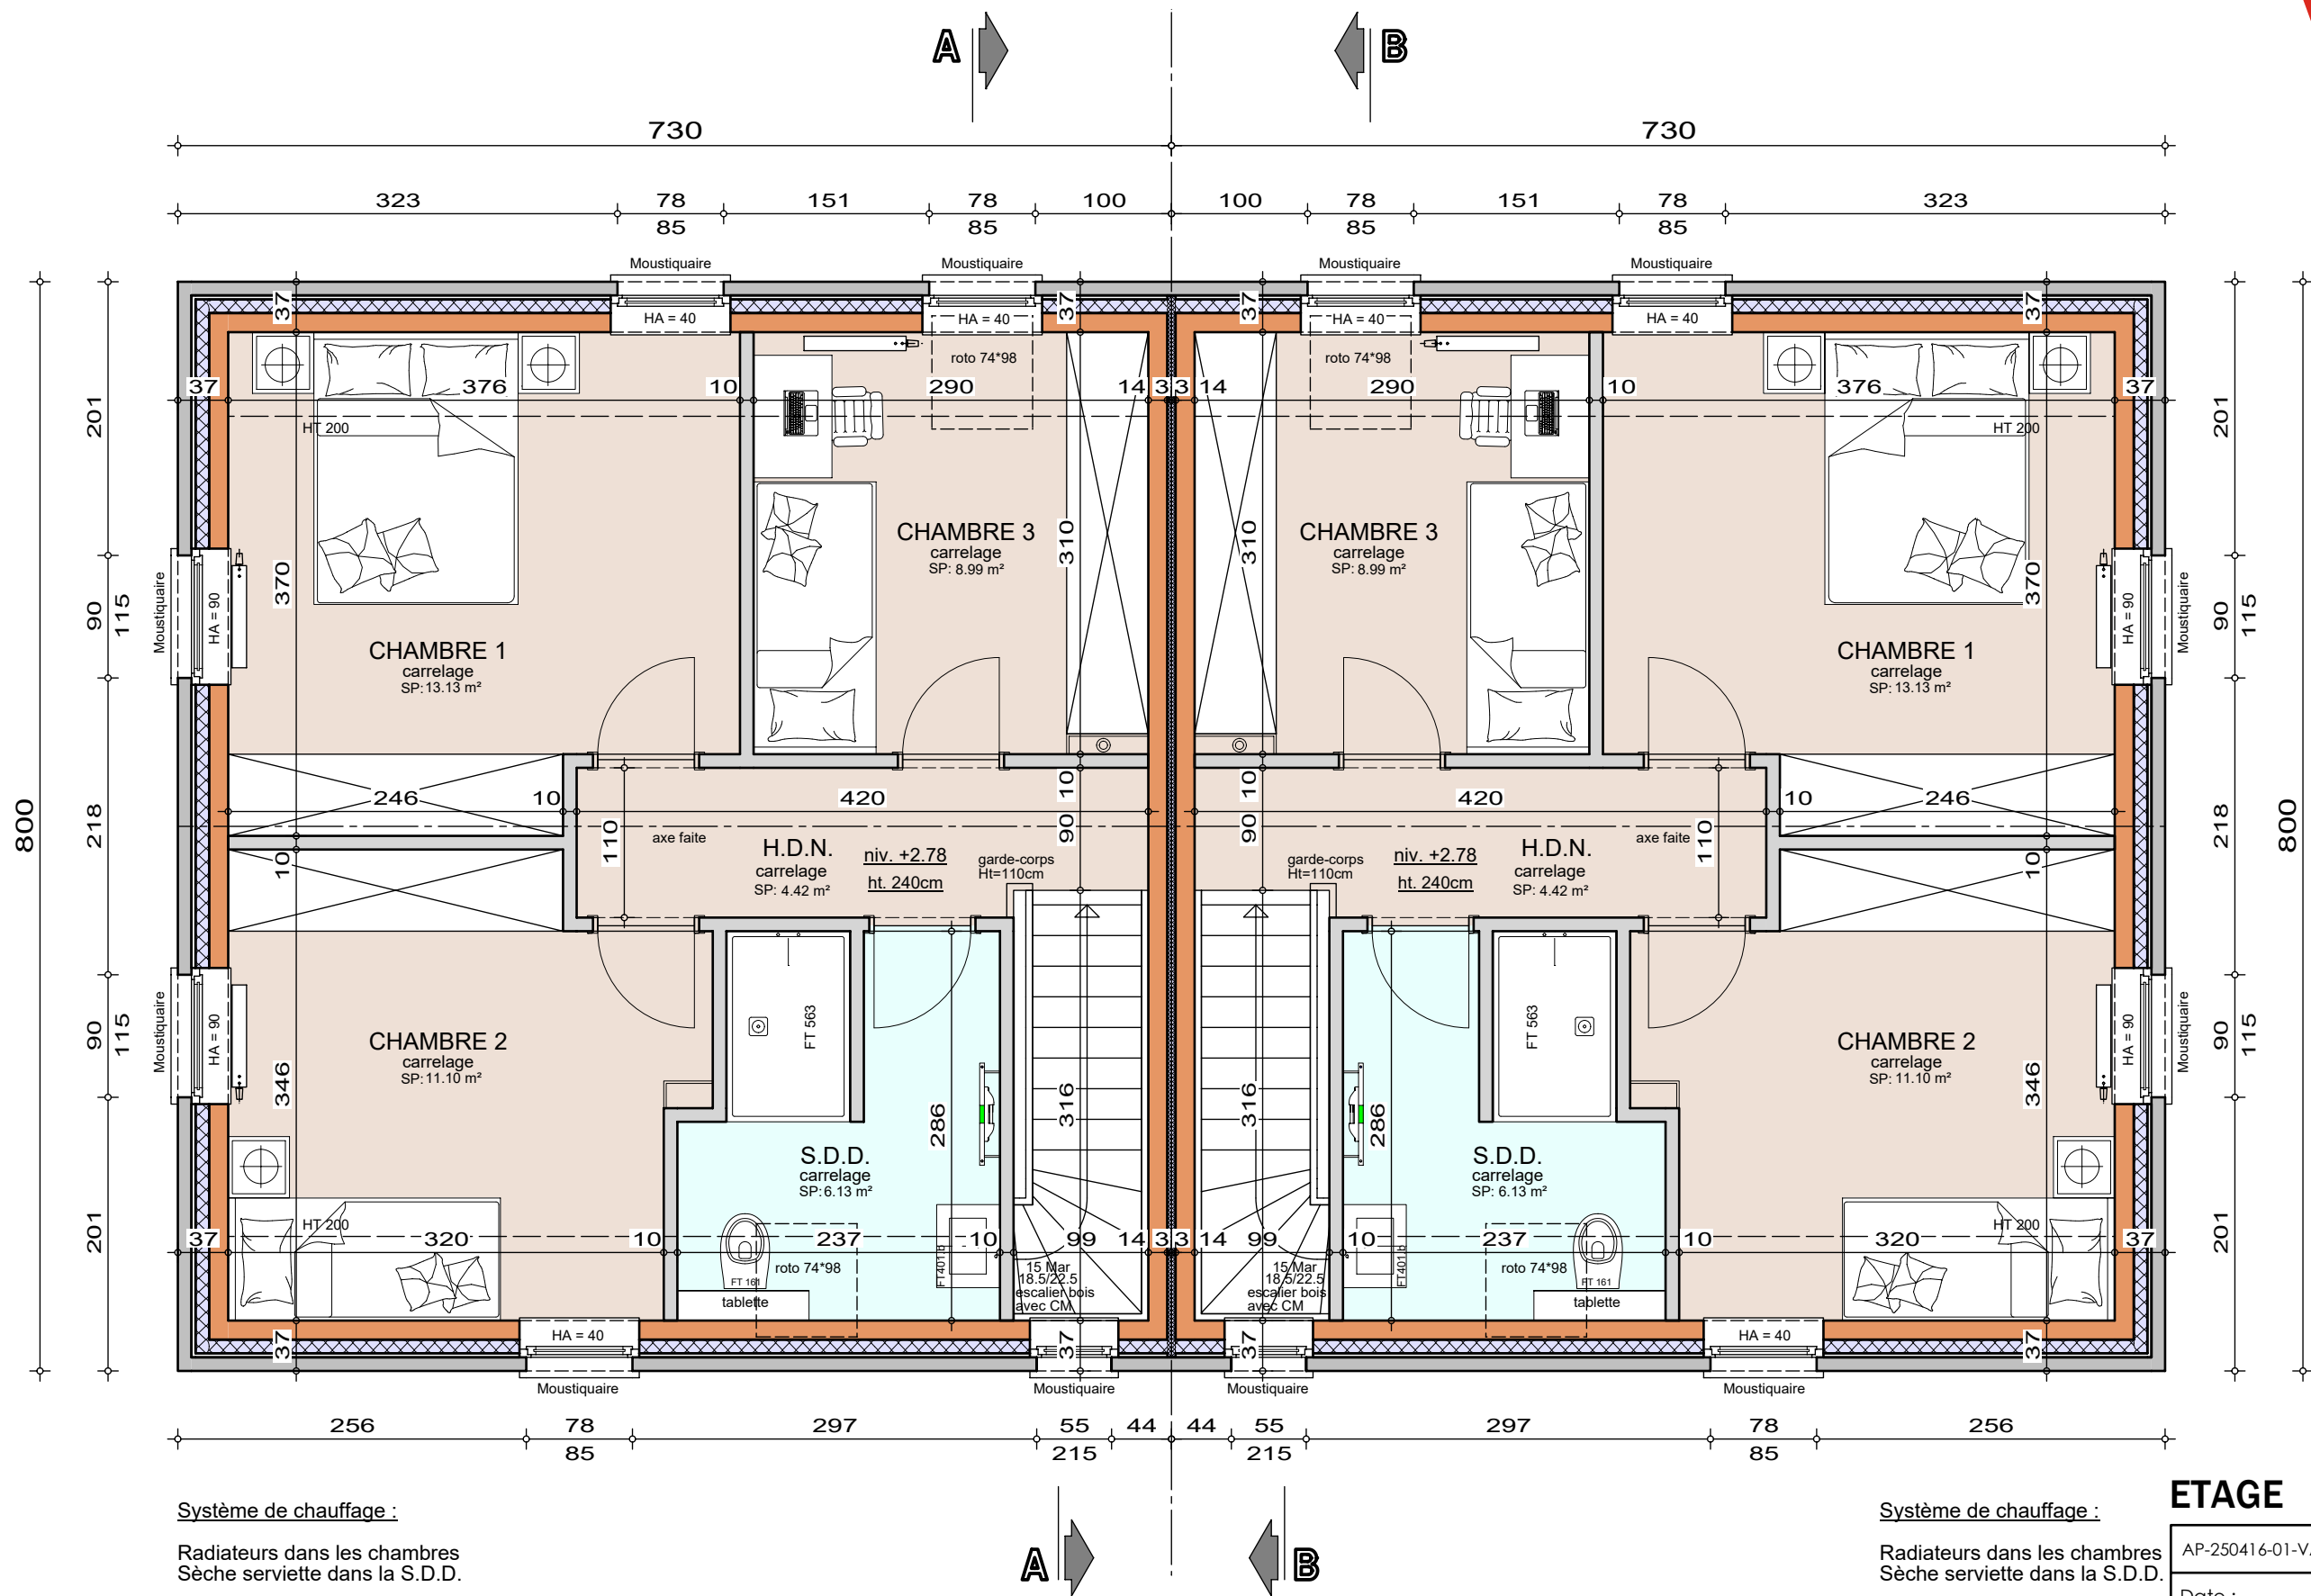

Mr & Mme VAN OLDENEEL

Projet de construction d'une habitation à FAIMES

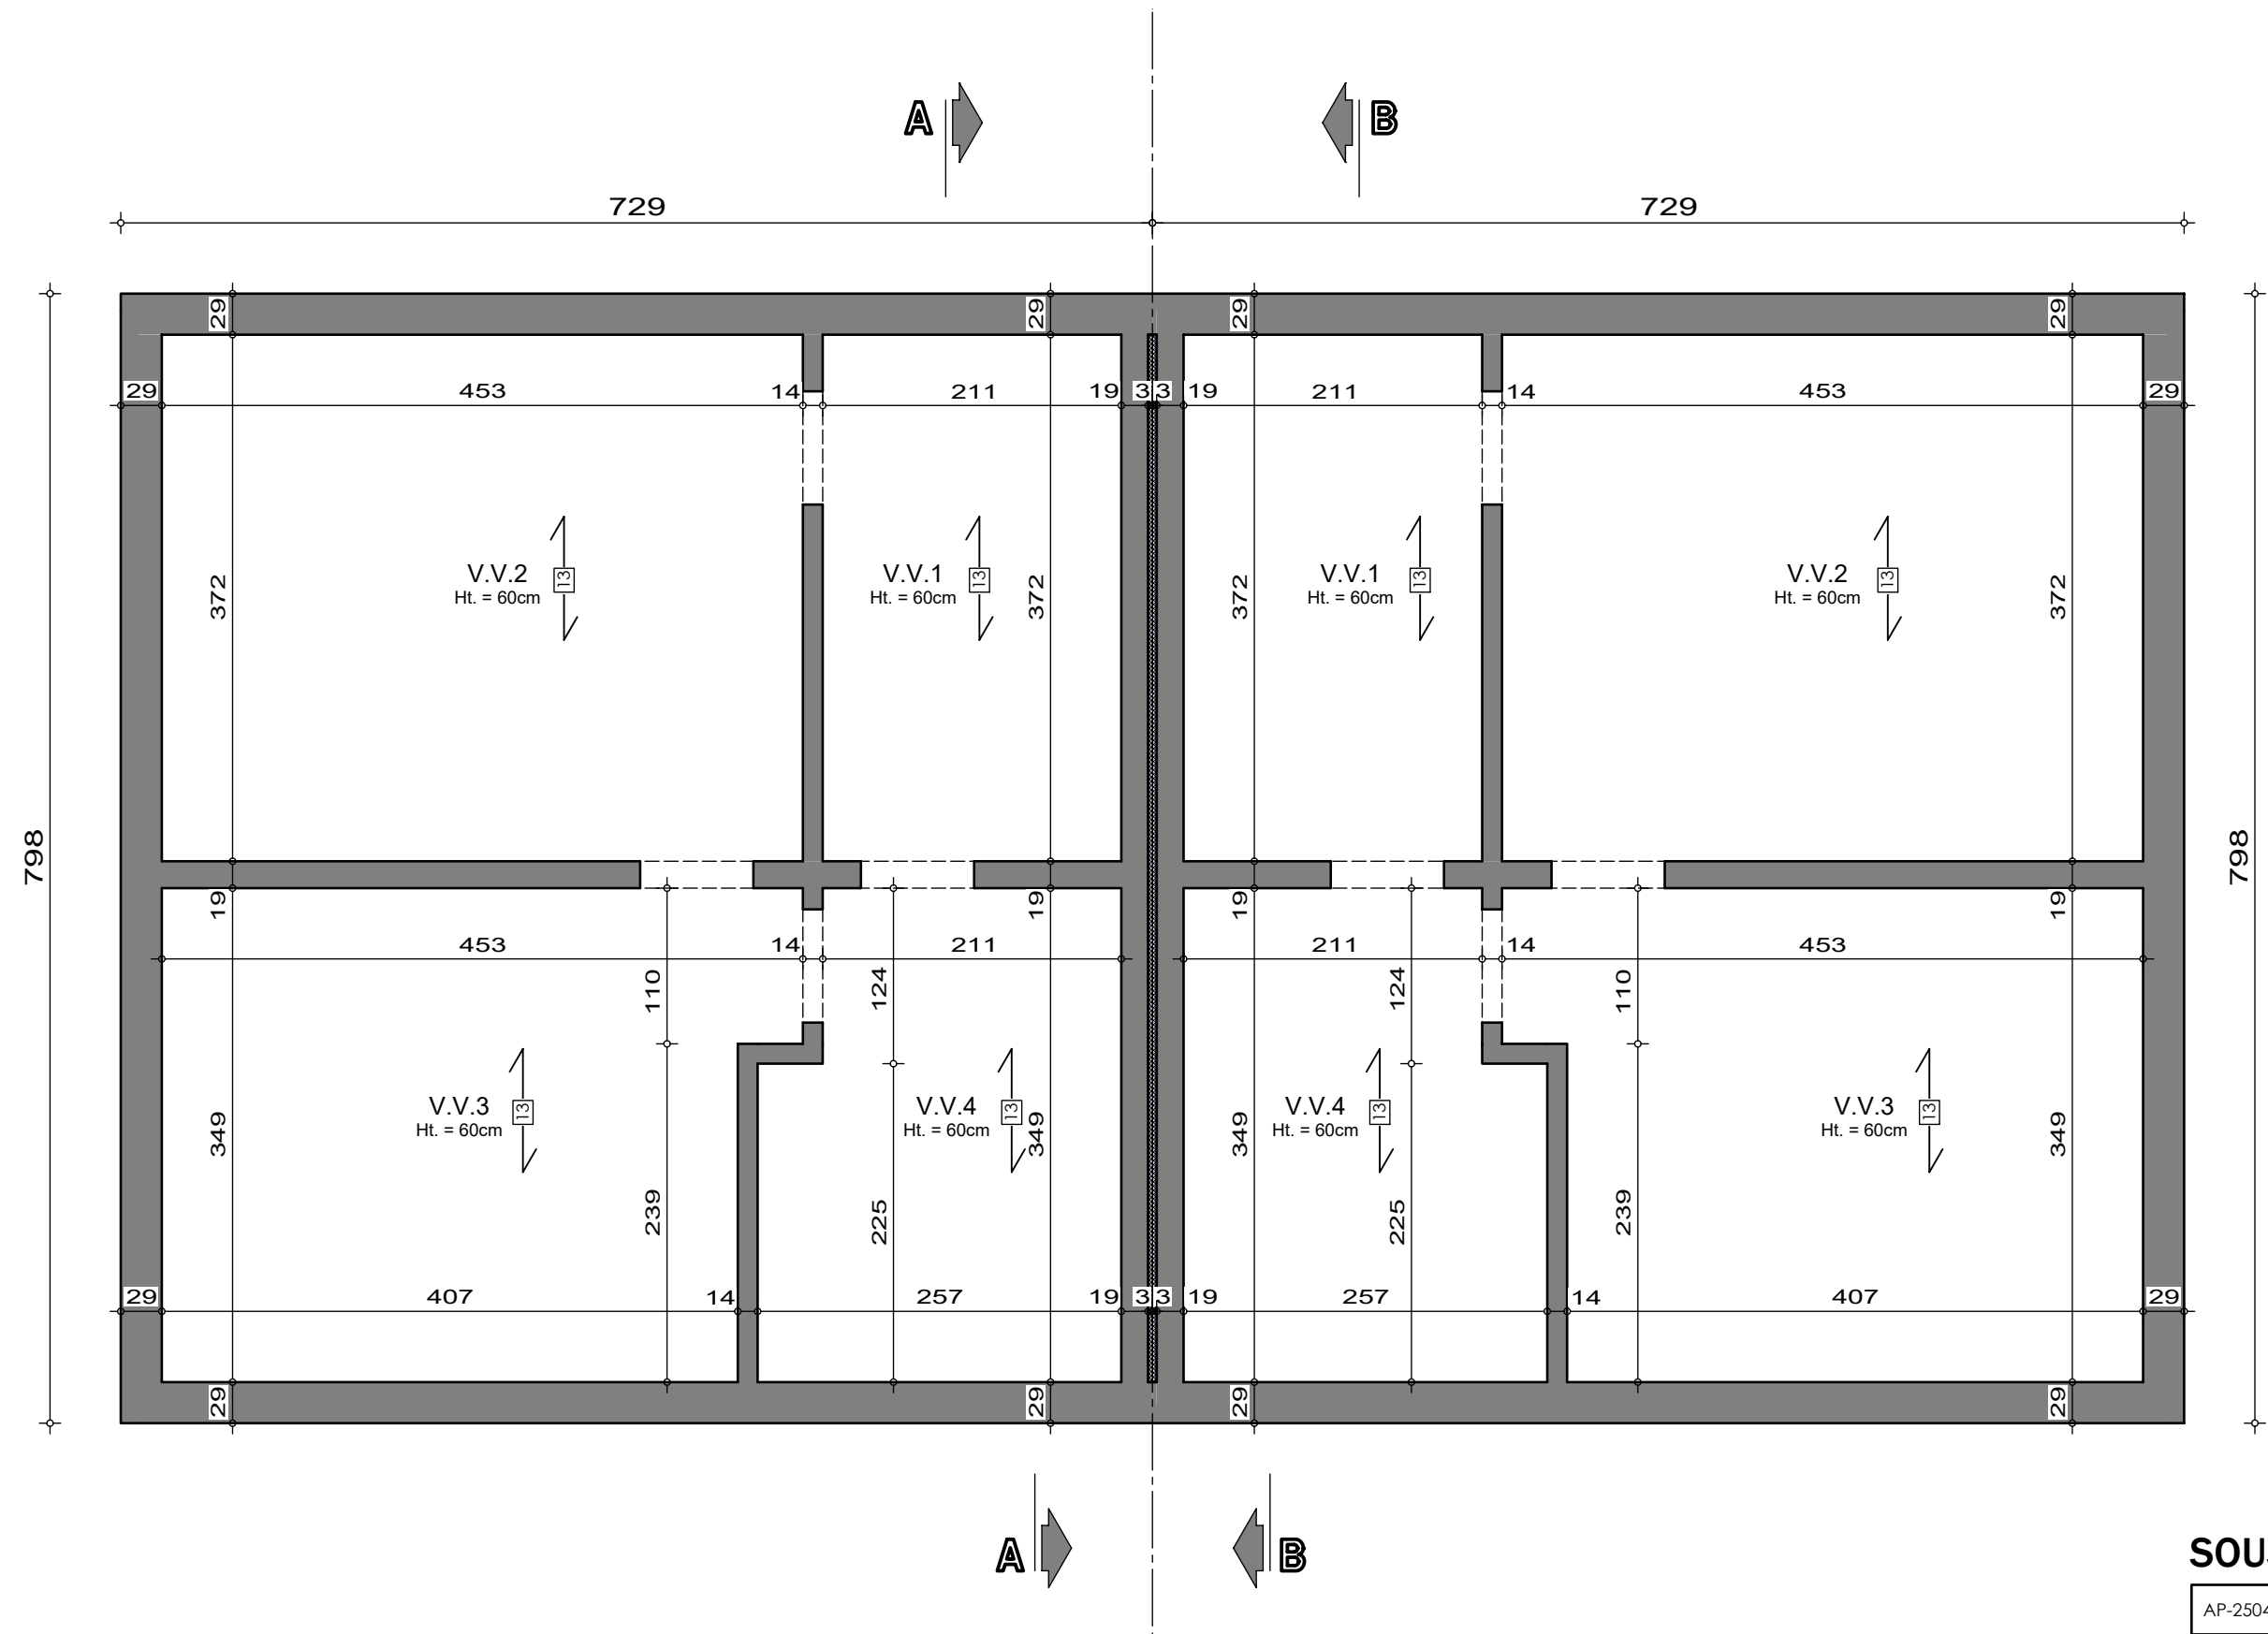

SOUS-SOL


AP-250416-01-VAN OLDENEEL-HUTH-CLEL	
Date :	30/09/25
Echelle :	1/50



Le présent projet reste la propriété de la S.A. THOMAS & PIRON. Il est protégé par la législation en matière de création et ne peut en aucun cas faire l'objet d'une copie même partielle sans l'autorisation de l'auteur.

Mr & Mme VAN OLDENEEL

Projet de construction d'une habitation à FAIMES

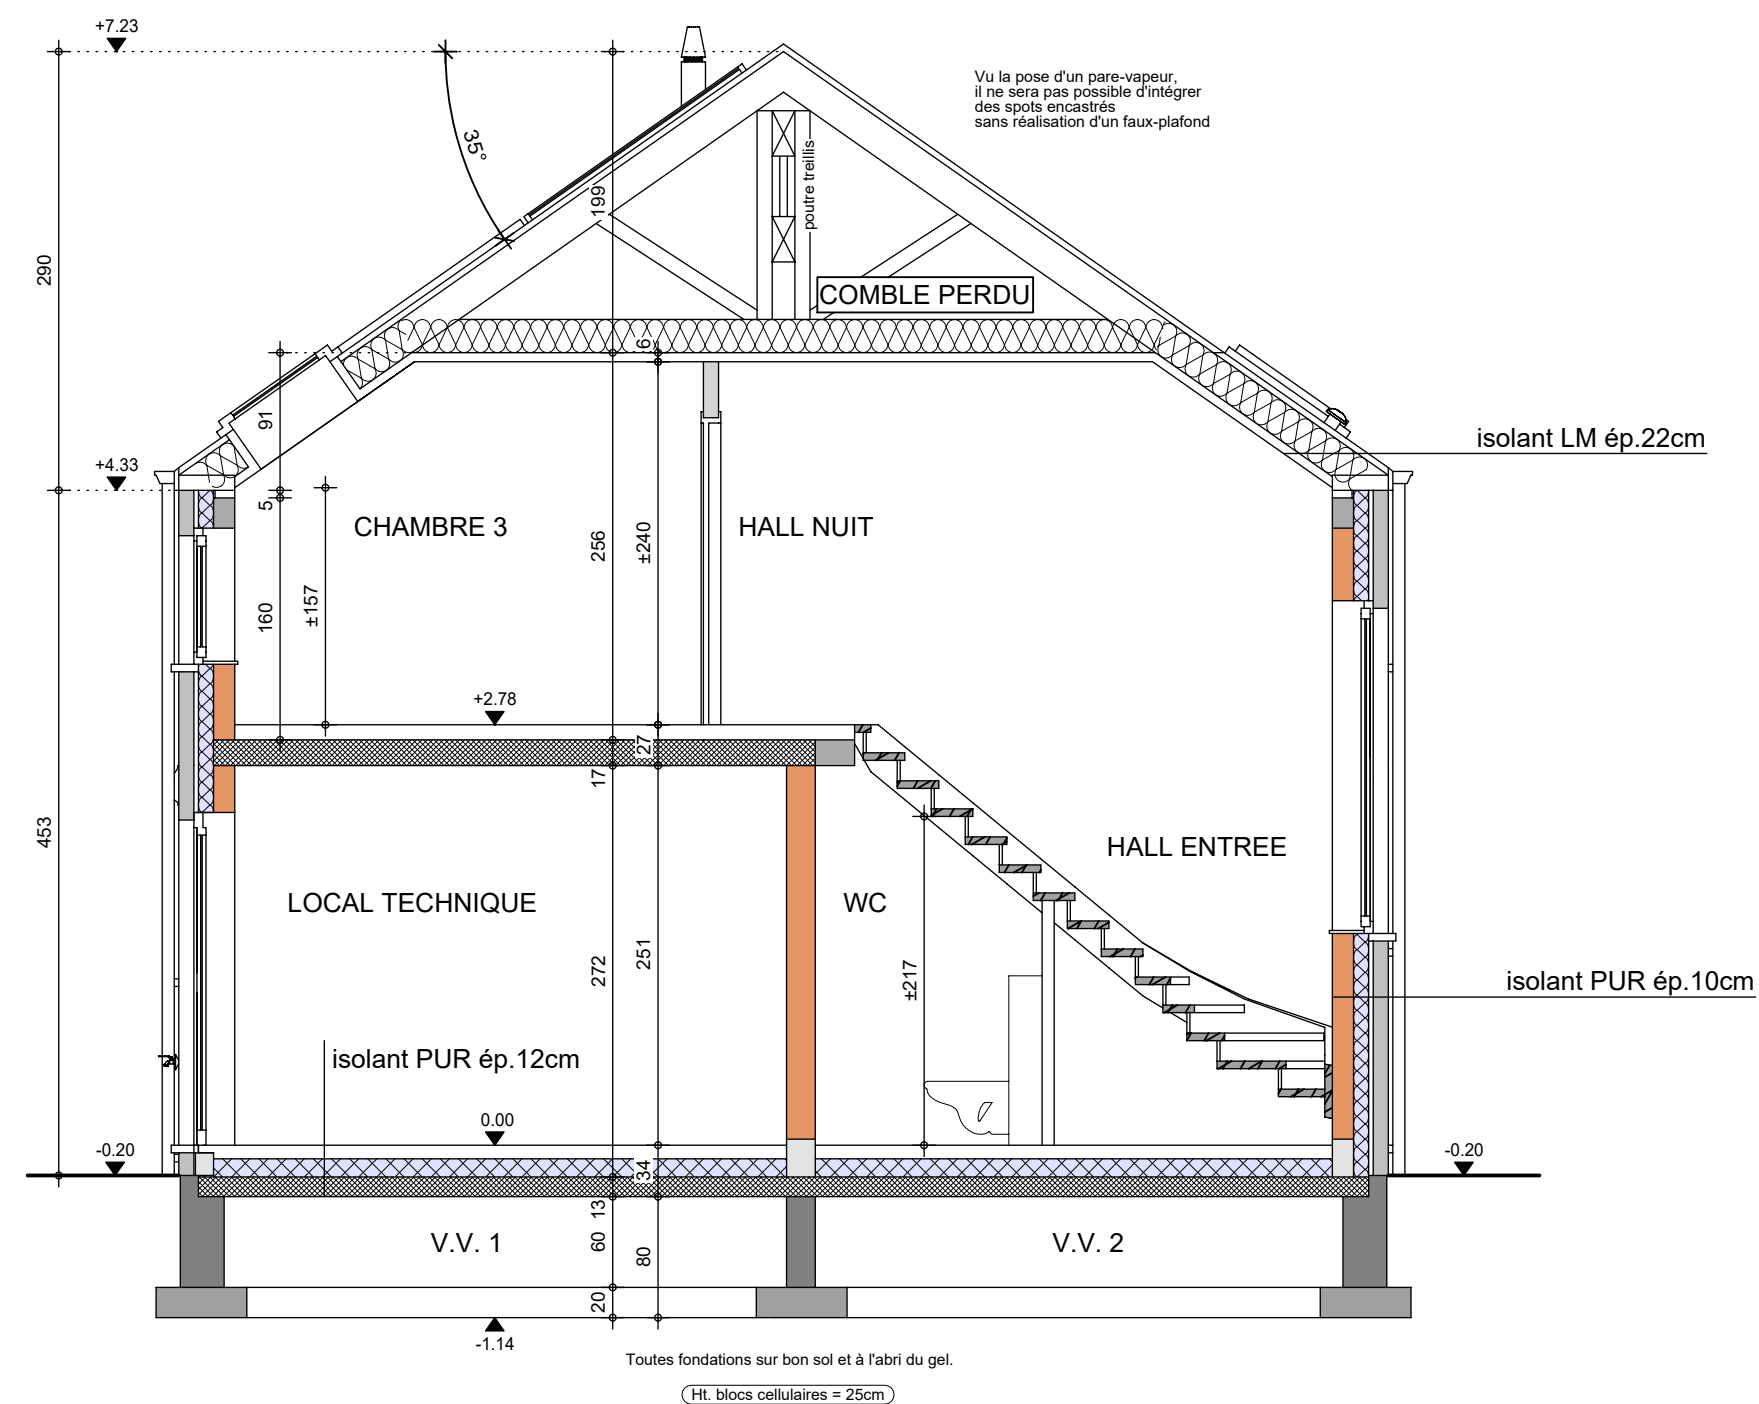


COUPE AA

AP-250416-01-VAN OLDENEEL-HUTH-CLEL	
Date :	30/09/25
Echelle :	1/50

Mr & Mme VAN OLDENEEL

Projet de construction d'une habitation à FAIMES

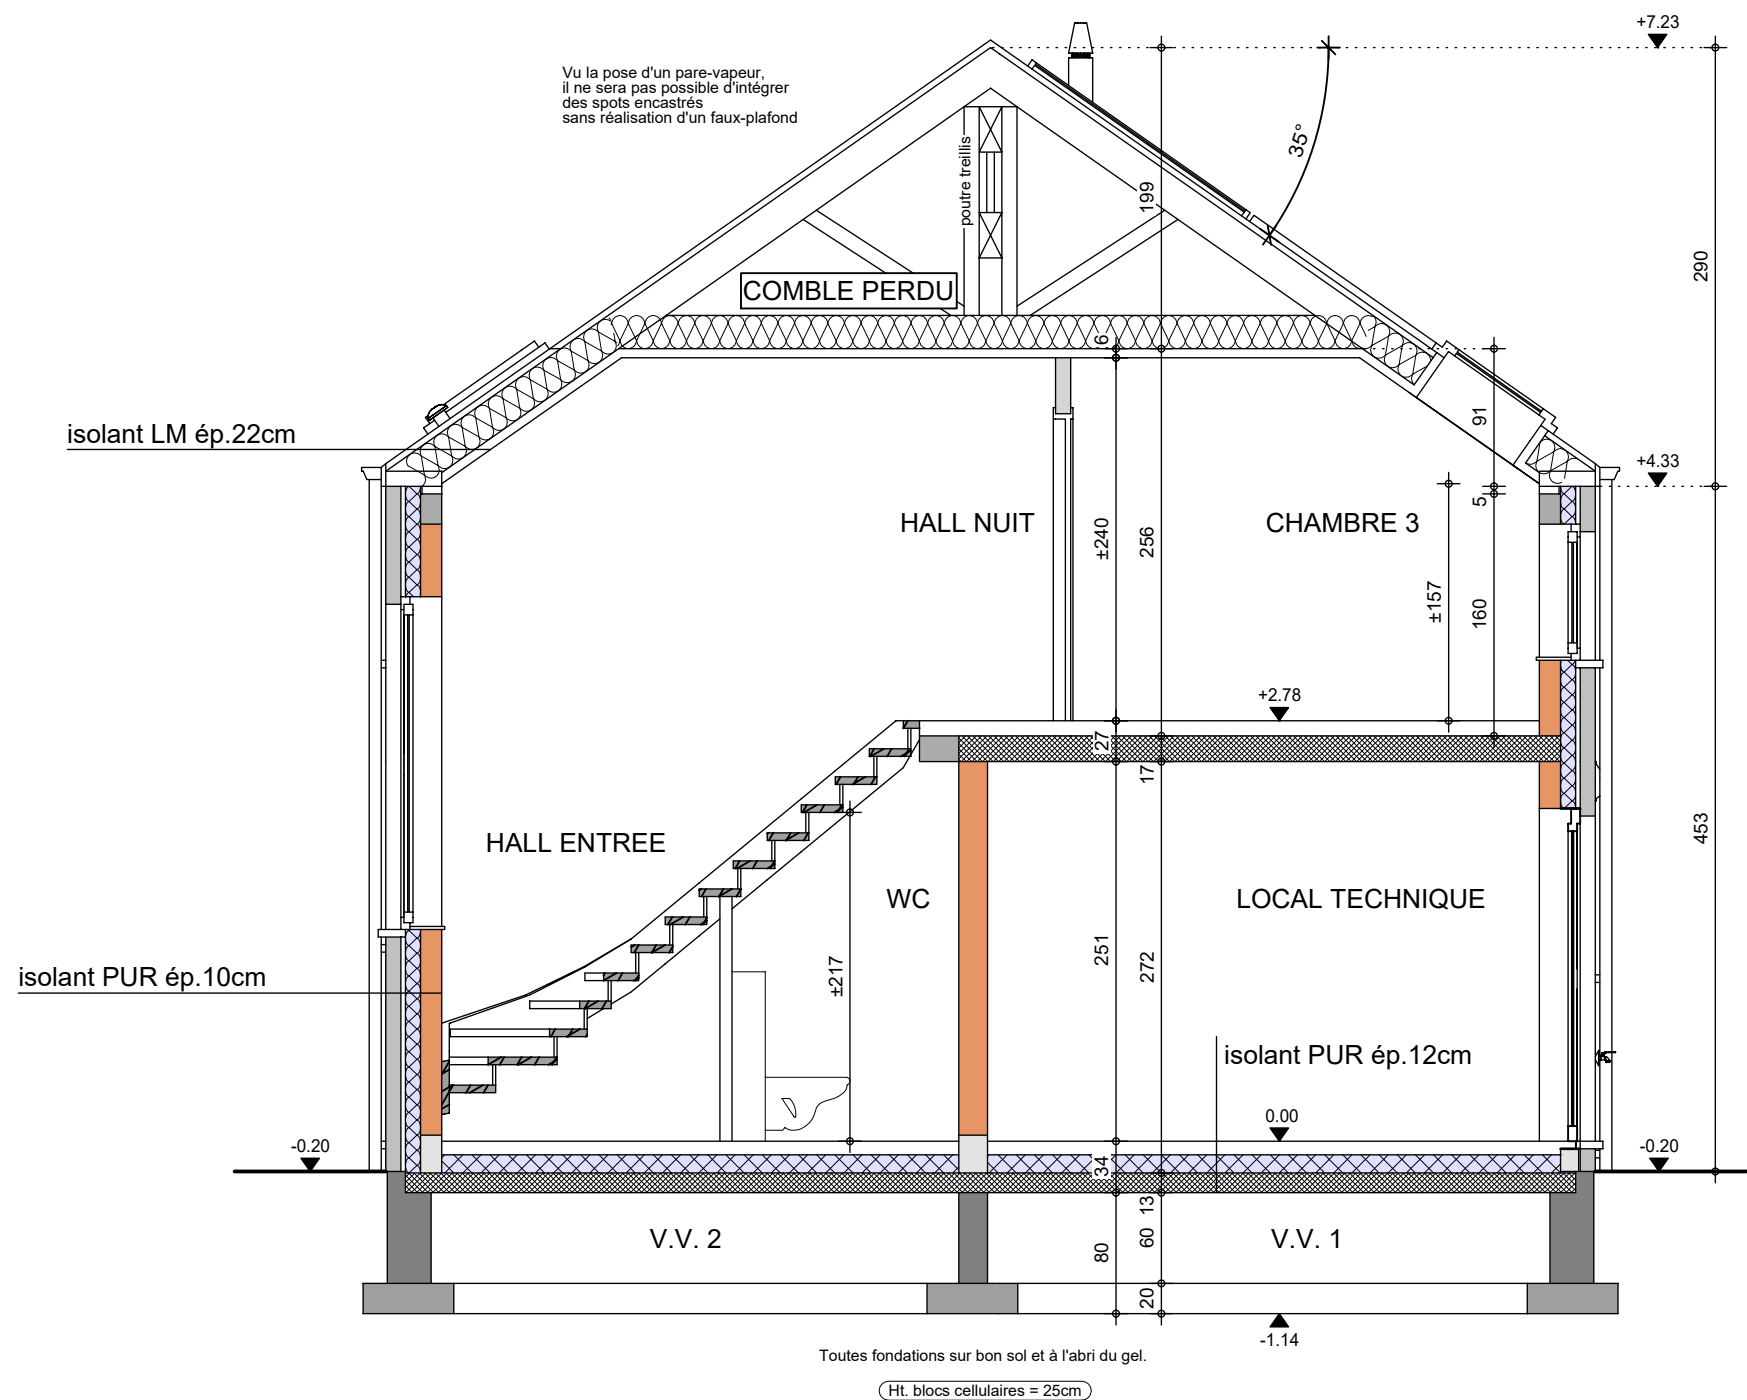

COUPE BB

AP-250416-01-VAN OLDENEEL-HUTH-CLEL	
Date :	30/09/25
Echelle :	1/50

Mr & Mme VAN OLDENEEL

Projet de construction d'une habitation à FAIMES



Image à titre d'illustration, non contractuelle.



Le présent projet reste la propriété de la S.A. THOMAS & PIRON. Il est protégé par la législation en matière de création et ne peut en aucun cas faire l'objet d'une copie même partielle sans l'autorisation de l'auteur.



FACADE AVANT

AP-250416-01-VAN OLDENEEL-HUTH-CLEL	
Date :	30/09/25
Echelle :	1/50

Mr & Mme VAN OLDENEEL

Projet de construction d'une habitation à FAIMES



Le présent projet reste la propriété de la S.A. THOMAS & PIRON. Il est protégé par la législation en matière de création et ne peut en aucun cas faire l'objet d'une copie même partielle sans l'autorisation de l'auteur.



FACADE ARRIERE

AP-250416-01-VAN OLDENEEL-HUTH-CLEL	
Date :	30/09/25
Echelle :	1/50

Mr & Mme VAN OLDENEEL

Projet de construction d'une habitation à FAIMES



PIGNON DROIT

AP-250416-01-VAN OLDENEEL-HUTH-CLEL	
Date :	30/09/25
Echelle :	1/50

Le présent projet reste la propriété de la S.A. THOMAS & PIRON. Il est protégé par la législation en matière de création et ne peut en aucun cas faire l'objet d'une copie même partielle sans l'autorisation de l'auteur.

Mr & Mme VAN OLDENEEL

Projet de construction d'une habitation à FAIMES



Image à titre d'illustration, non contractuelle.



Le présent projet reste la propriété de la S.A. THOMAS & PIRON. Il est protégé par la législation en matière de création et ne peut en aucun cas faire l'objet d'une copie même partielle sans l'autorisation de l'auteur.



PIGNON GAUCHE

AP-250416-01-VAN OLDENEEL-HUTH-CLEL	
Date :	30/09/25
Echelle :	1/50