

Mr & Mme VANBIERVLIET - DAUBIE

Projet de construction d'une habitation à REBECQ

Image à titre d'illustration, non contractuelle.



PERSPECTIVE

AP-260173-01-VANBIERVLIET-LOF-MIYA	
Date :	30/03/26
Echelle :	

Le présent projet reste la propriété de la S.A. THOMAS & PIRON. Il est protégé par la législation en matière de création et ne peut en aucun cas faire l'objet d'une copie même partielle sans l'autorisation de l'auteur.

Mr & Mme VANBIERVLIET - DAUBIE

Projet de construction d'une habitation à REBECQ

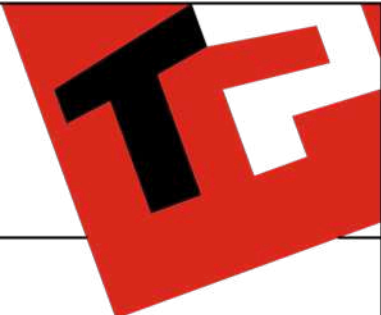


Image à titre d'illustration, non contractuelle.



PERSPECTIVE

AP-260173-01-VANBIERVLIET-LOF-MIYA	
Date :	30/03/26
Echelle :	

Le présent projet reste la propriété de la S.A. THOMAS & PIRON . Il est protégé par la législation en matière de création et ne peut en aucun cas faire l'objet d'une copie même partielle sans l'autorisation de l'auteur .

Mr & Mme VANBIERVLIET - DAUBIE

Projet de construction d'une habitation à REBECQ



Image à titre d'illustration, non contractuelle.



PERSPECTIVE

AP-260173-01-VANBIERVLIET-LOF-MIYA	
Date :	30/03/26
Echelle :	

Le présent projet reste la propriété de la S.A. THOMAS & PIRON . Il est protégé par la législation en matière de création et ne peut en aucun cas faire l'objet d'une copie même partielle sans l'autorisation de l'auteur .

Mr & Mme VANBIERVLIET - DAUBIE

Projet de construction d'une habitation à REBECQ



Image à titre d'illustration, non contractuelle.




PERSPECTIVE

AP-260173-01-VANBIERVLIET-LOF-MIYA	
Date :	30/03/26
Echelle :	

Le présent projet reste la propriété de la S.A. THOMAS & PIRON. Il est protégé par la législation en matière de création et ne peut en aucun cas faire l'objet d'une copie même partielle sans l'autorisation de l'auteur.

Mr & Mme VANBIERVLIET - DAUBIE


Projet de construction d'une habitation à REBECQ

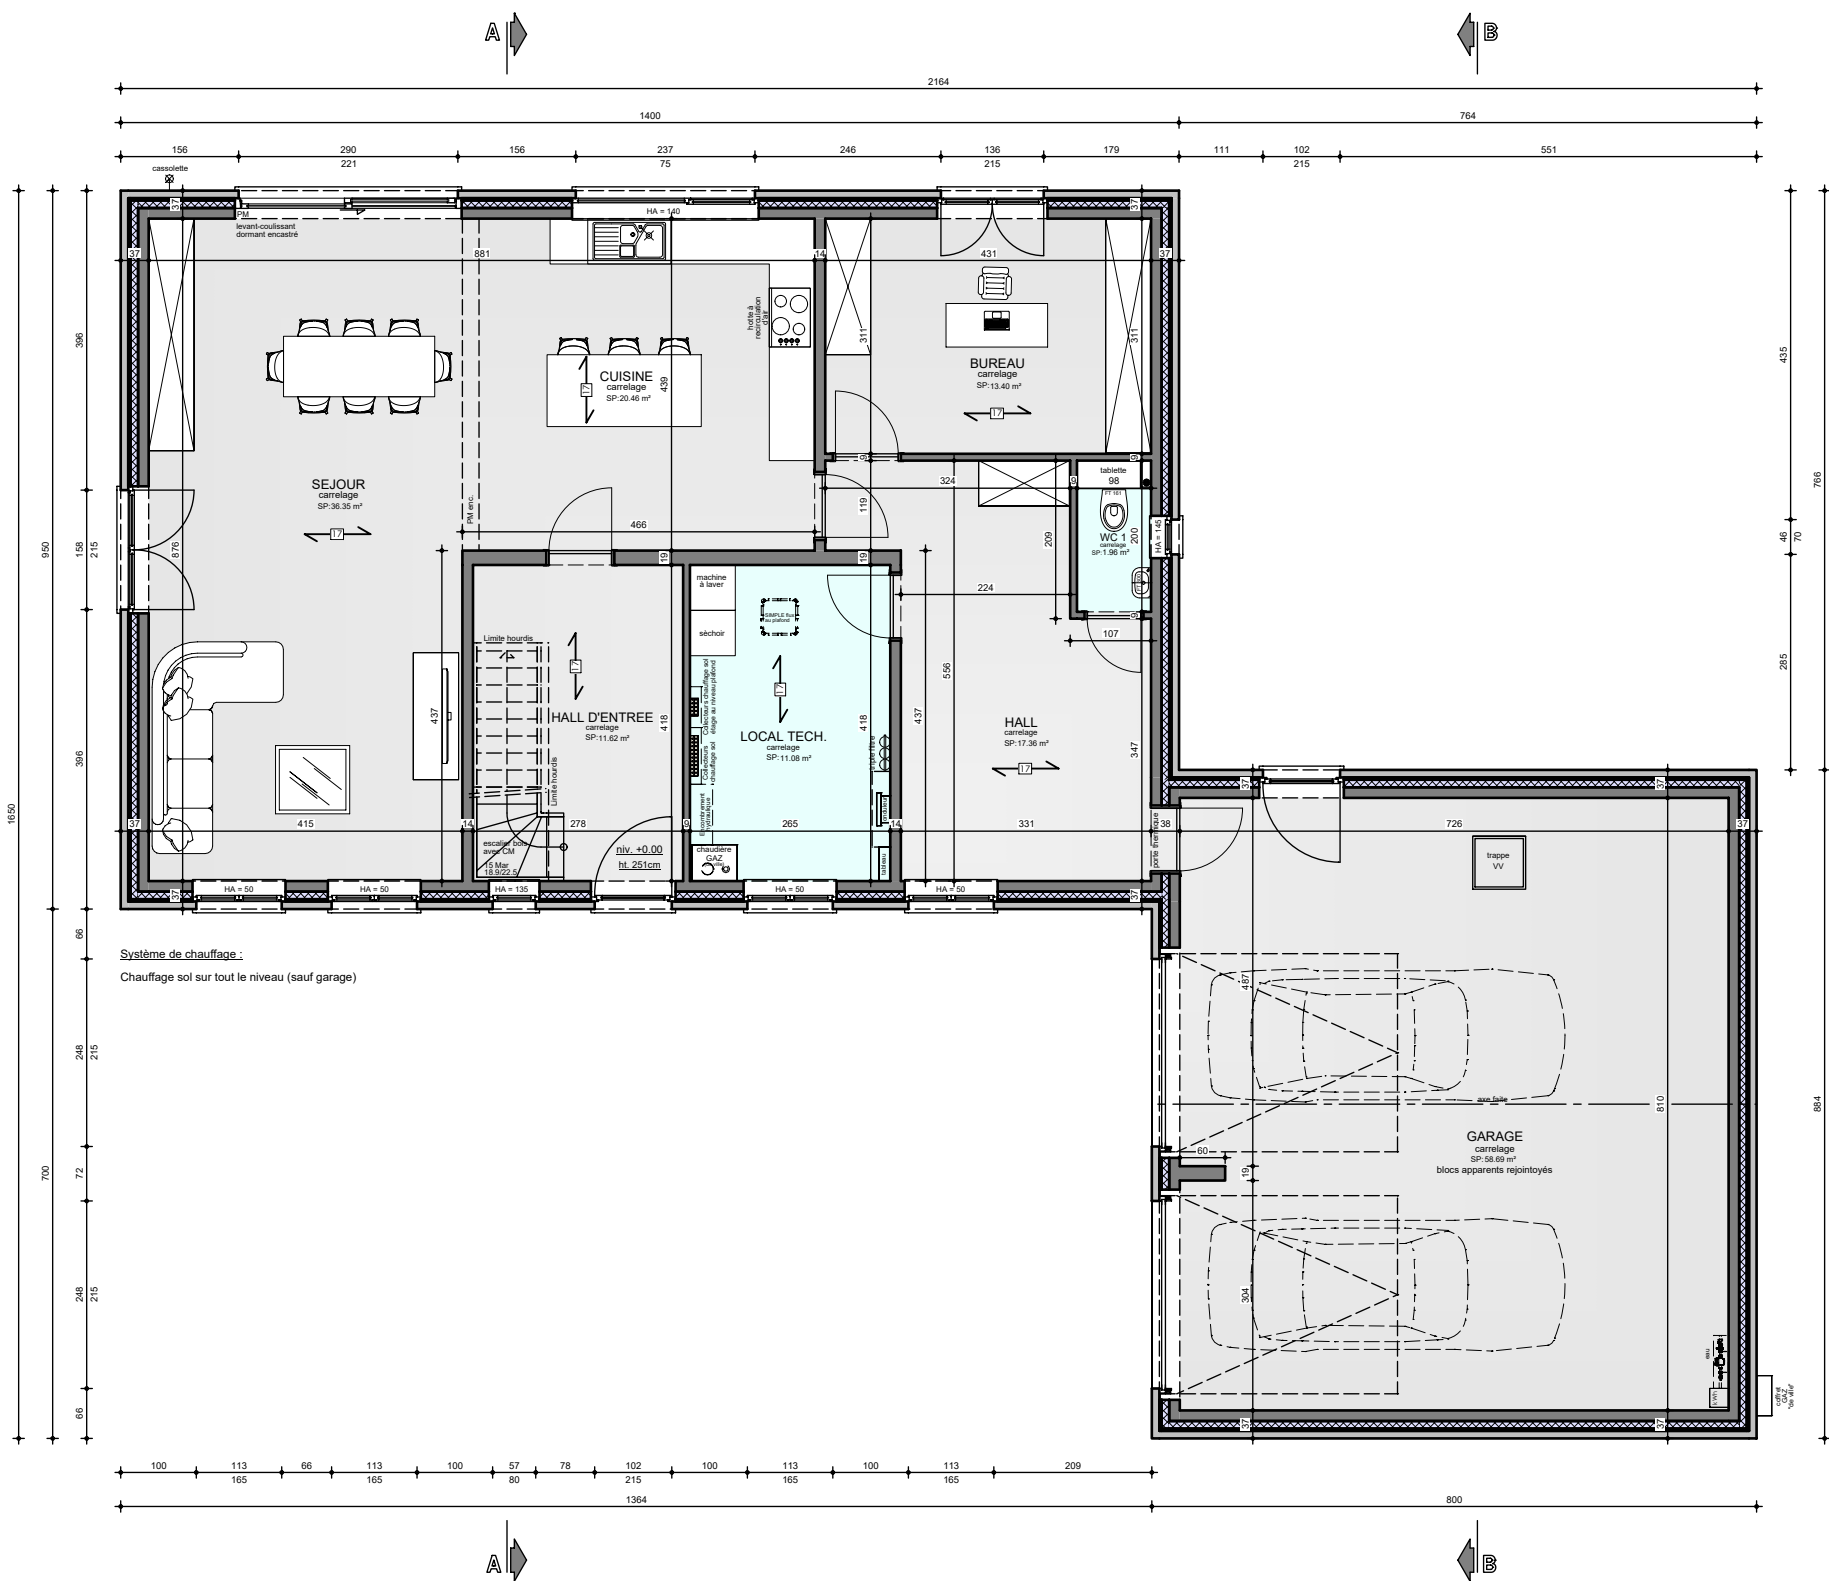

REZ-DE-CHAUSSEE


AP-260173-01-VANBIERVLIET-LOF-MIYA
Date : 30/03/26
Echelle : 1/75



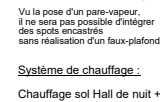

Mr & Mme VANBIERVLIET - DAUBIE

Projet de construction d'une habitation à REBECQ

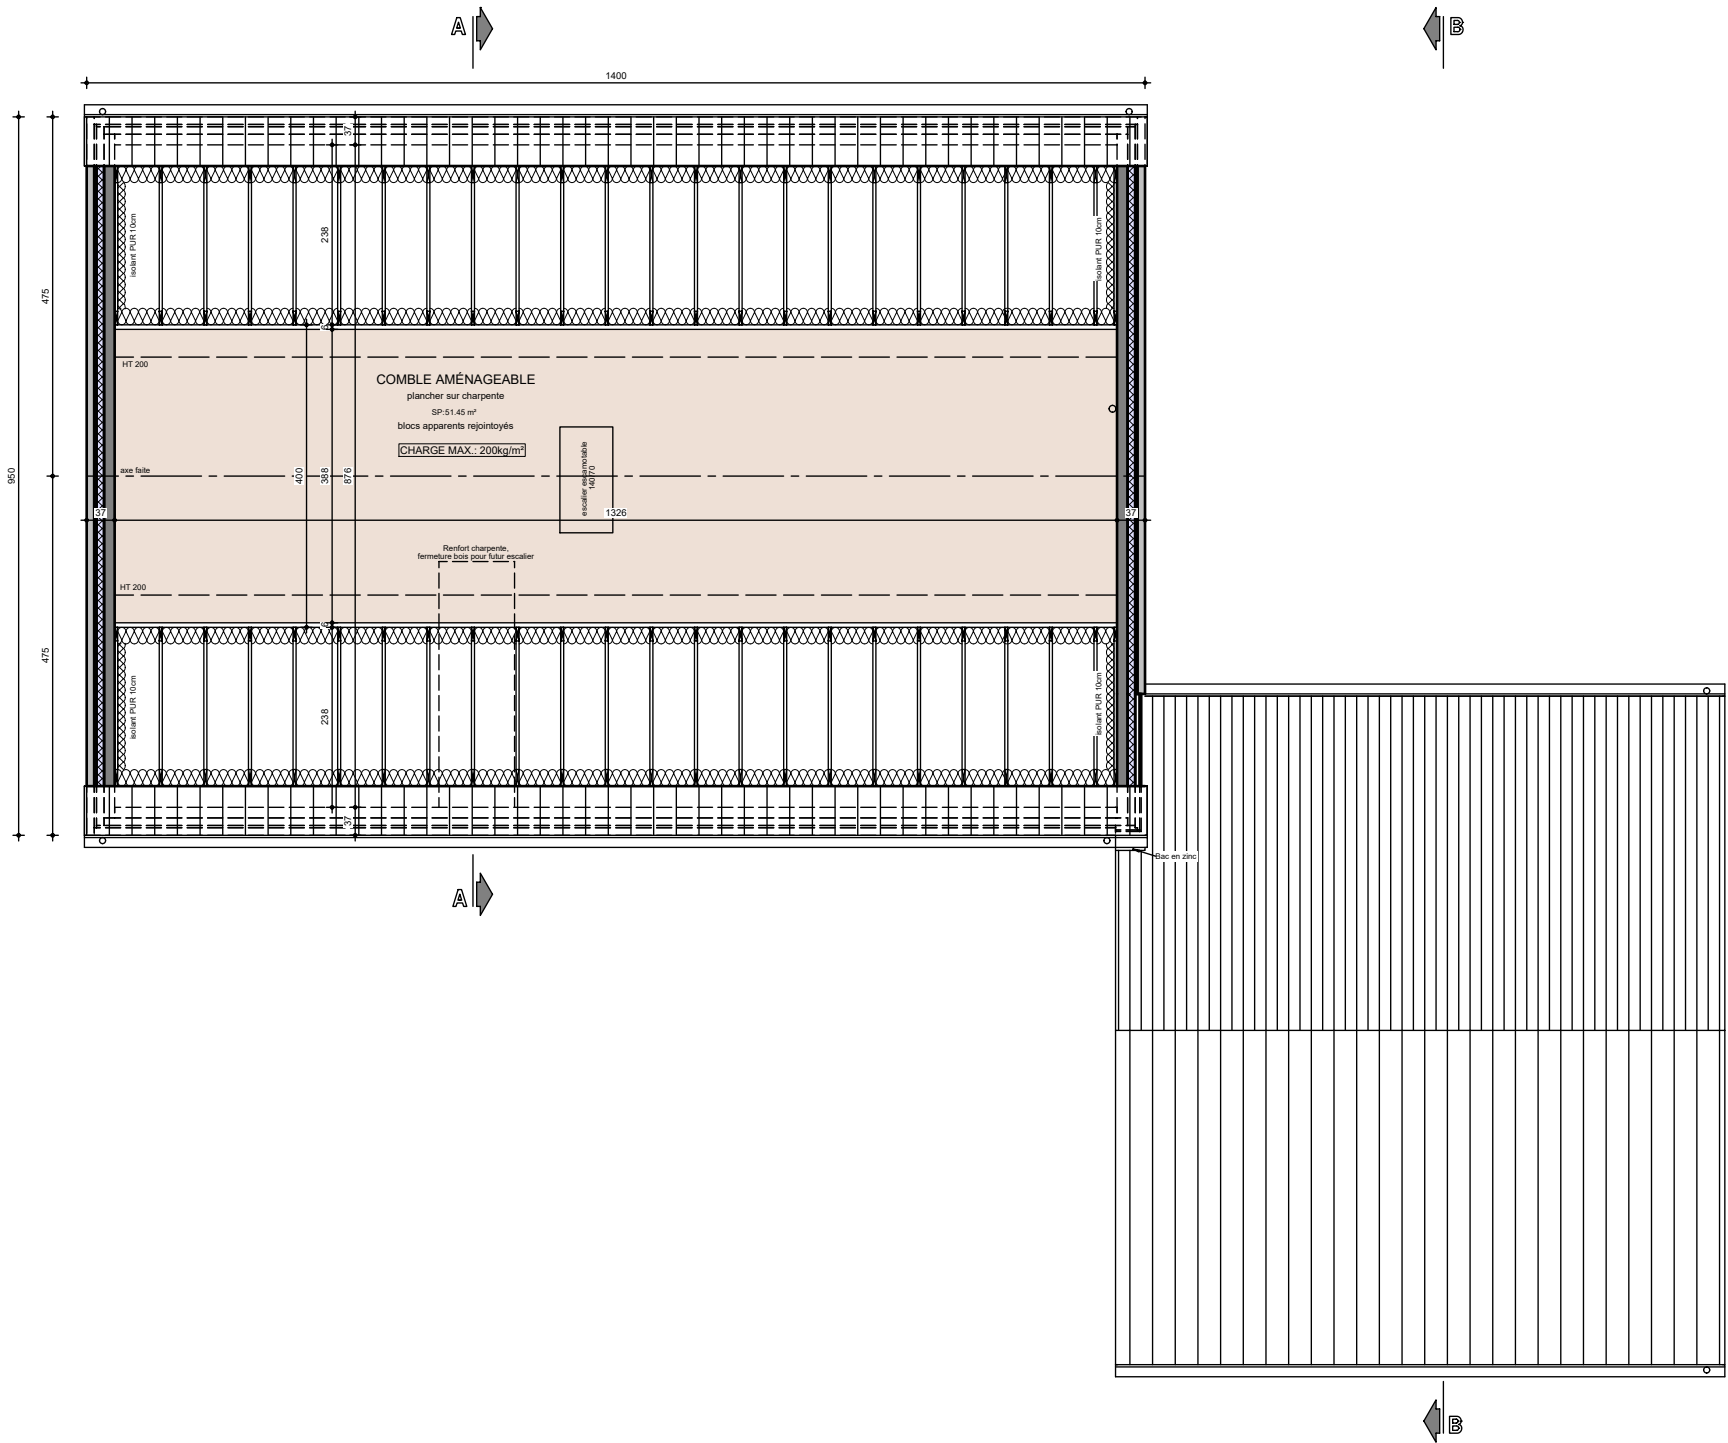


COMBLES

AP-260173-01-VANBIERVLIET-LOF-MIYA	
Date :	30/03/26
Echelle :	1/75



Mr & Mme VANBIERVLIET - DAUBIE

Projet de construction d'une habitation à REBECQ

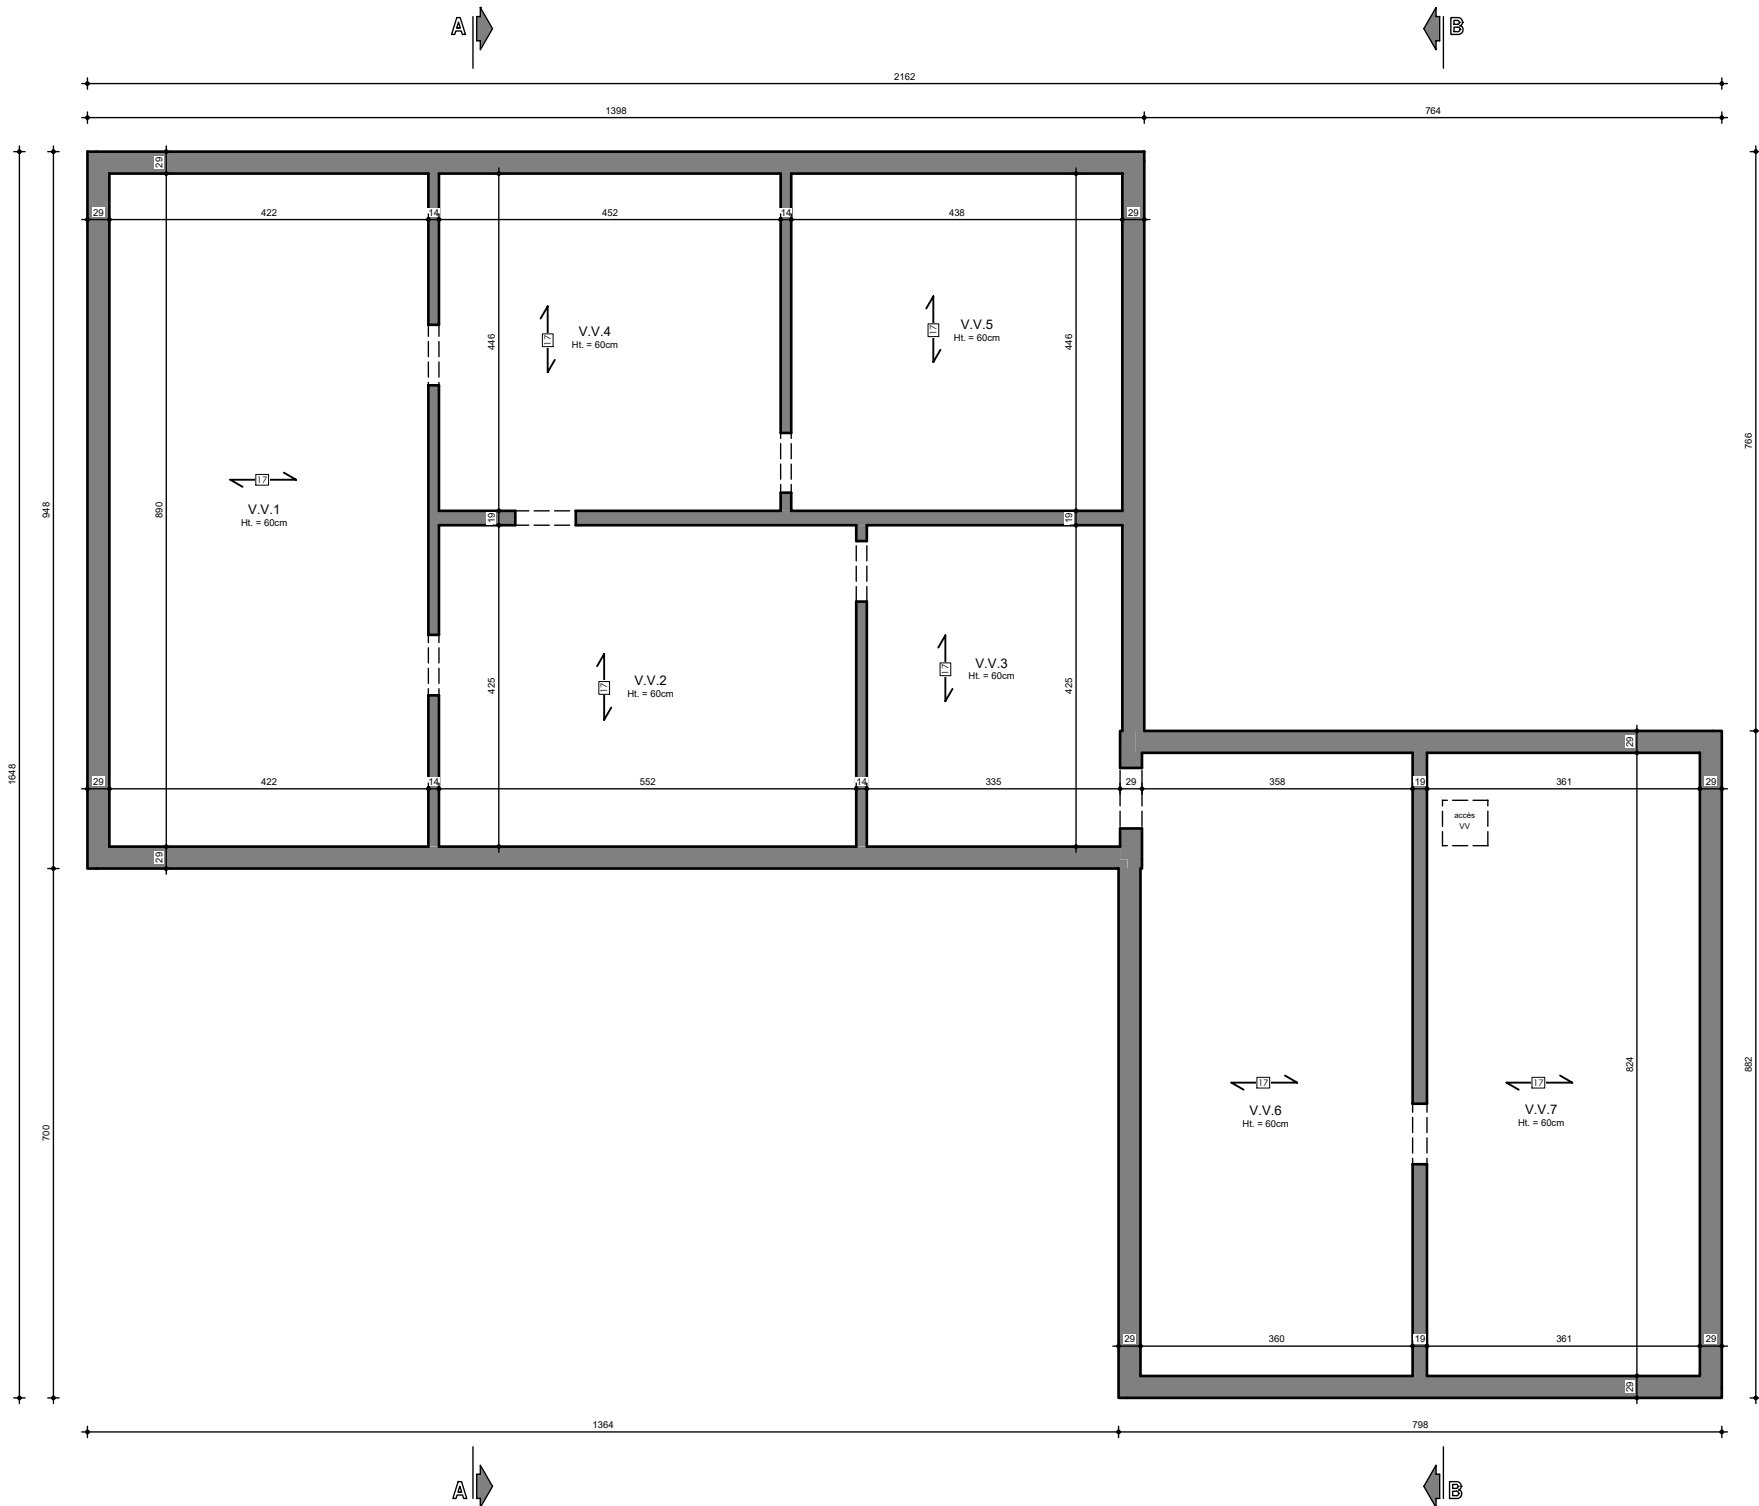

SOUS-SOL


AP-260173-01-VANBIERVLIET-LOF-MIYA	
Date :	30/03/26
Echelle :	1/75



Le présent projet reste la propriété de la S.A. THOMAS & PIRON. Il est protégé par la législation en matière de création et ne peut en aucun cas faire l'objet d'une copie même partielle sans l'autorisation de l'auteur.

Mr & Mme VANBIERVLIET - DAUBIE

Projet de construction d'une habitation à REBECQ

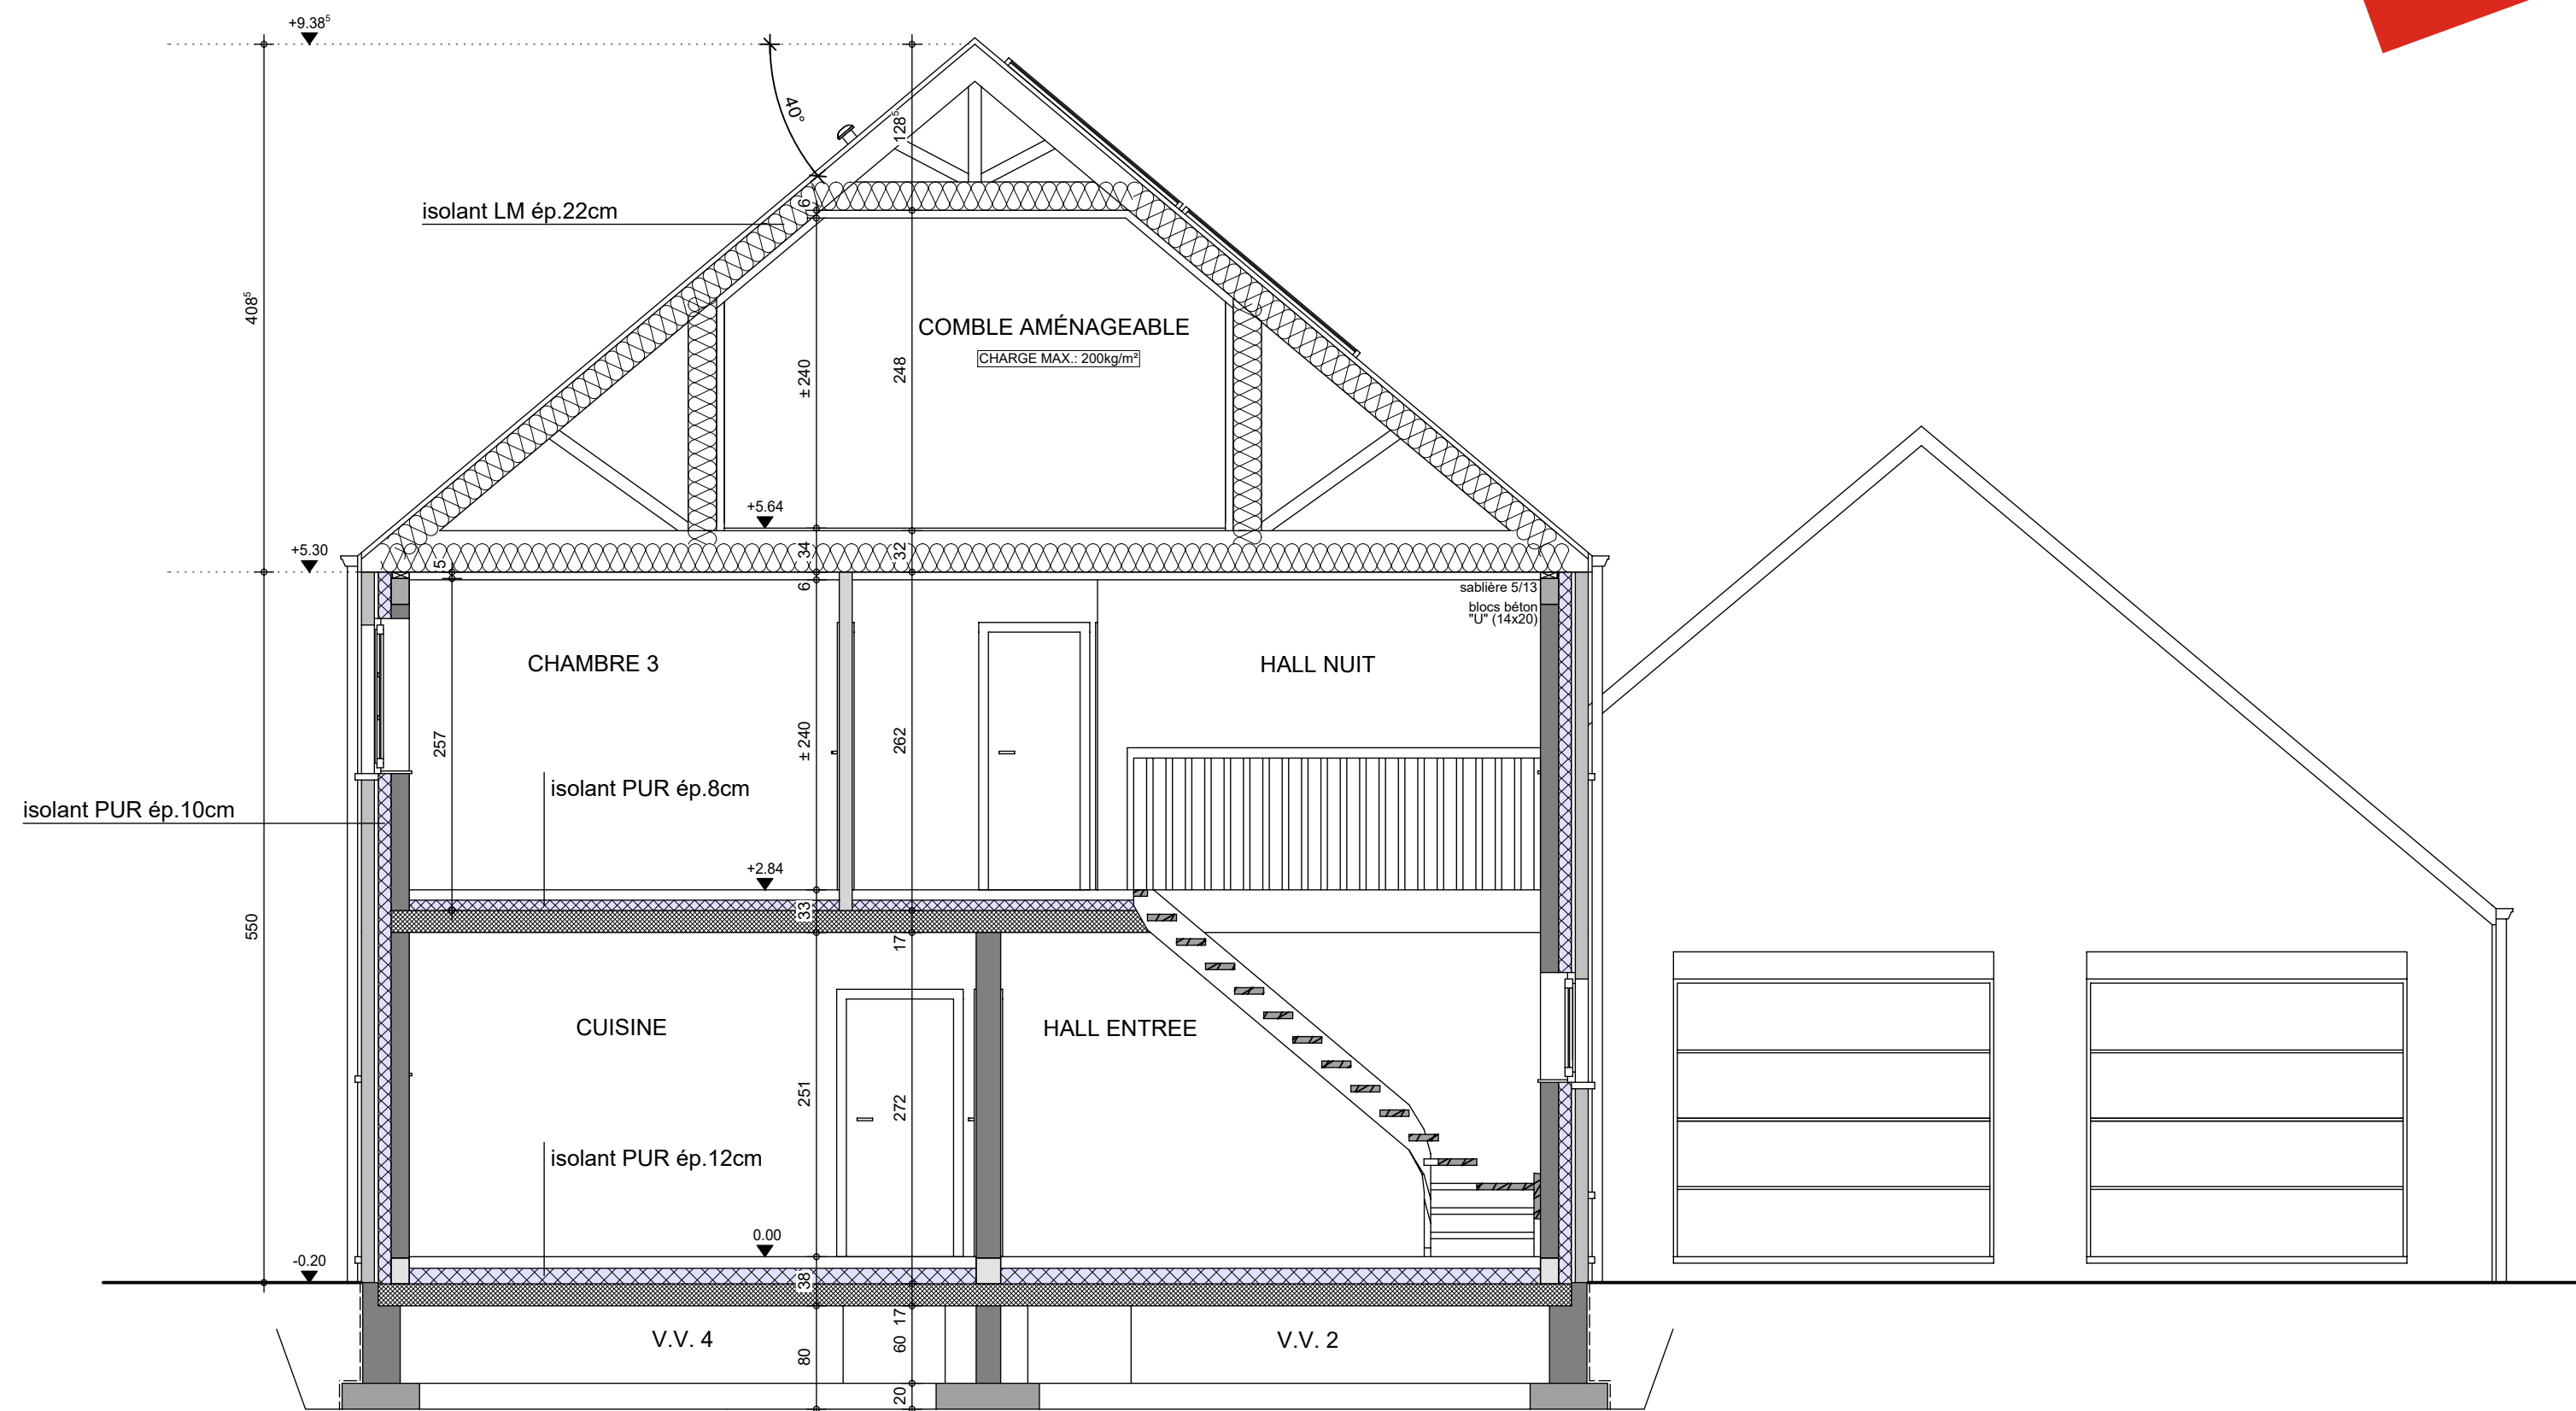

COUPE AA


AP-260173-01-VANBIERVLIET-LOF-MIYA	
Date :	30/03/26
Echelle :	1/50



Le présent projet reste la propriété de la S.A. THOMAS & PIRON. Il est protégé par la législation en matière de création et ne peut en aucun cas faire l'objet d'une copie même partielle sans l'autorisation de l'auteur.

Mr & Mme VANBIERVLIET - DAUBIE

Projet de construction d'une habitation à REBECQ

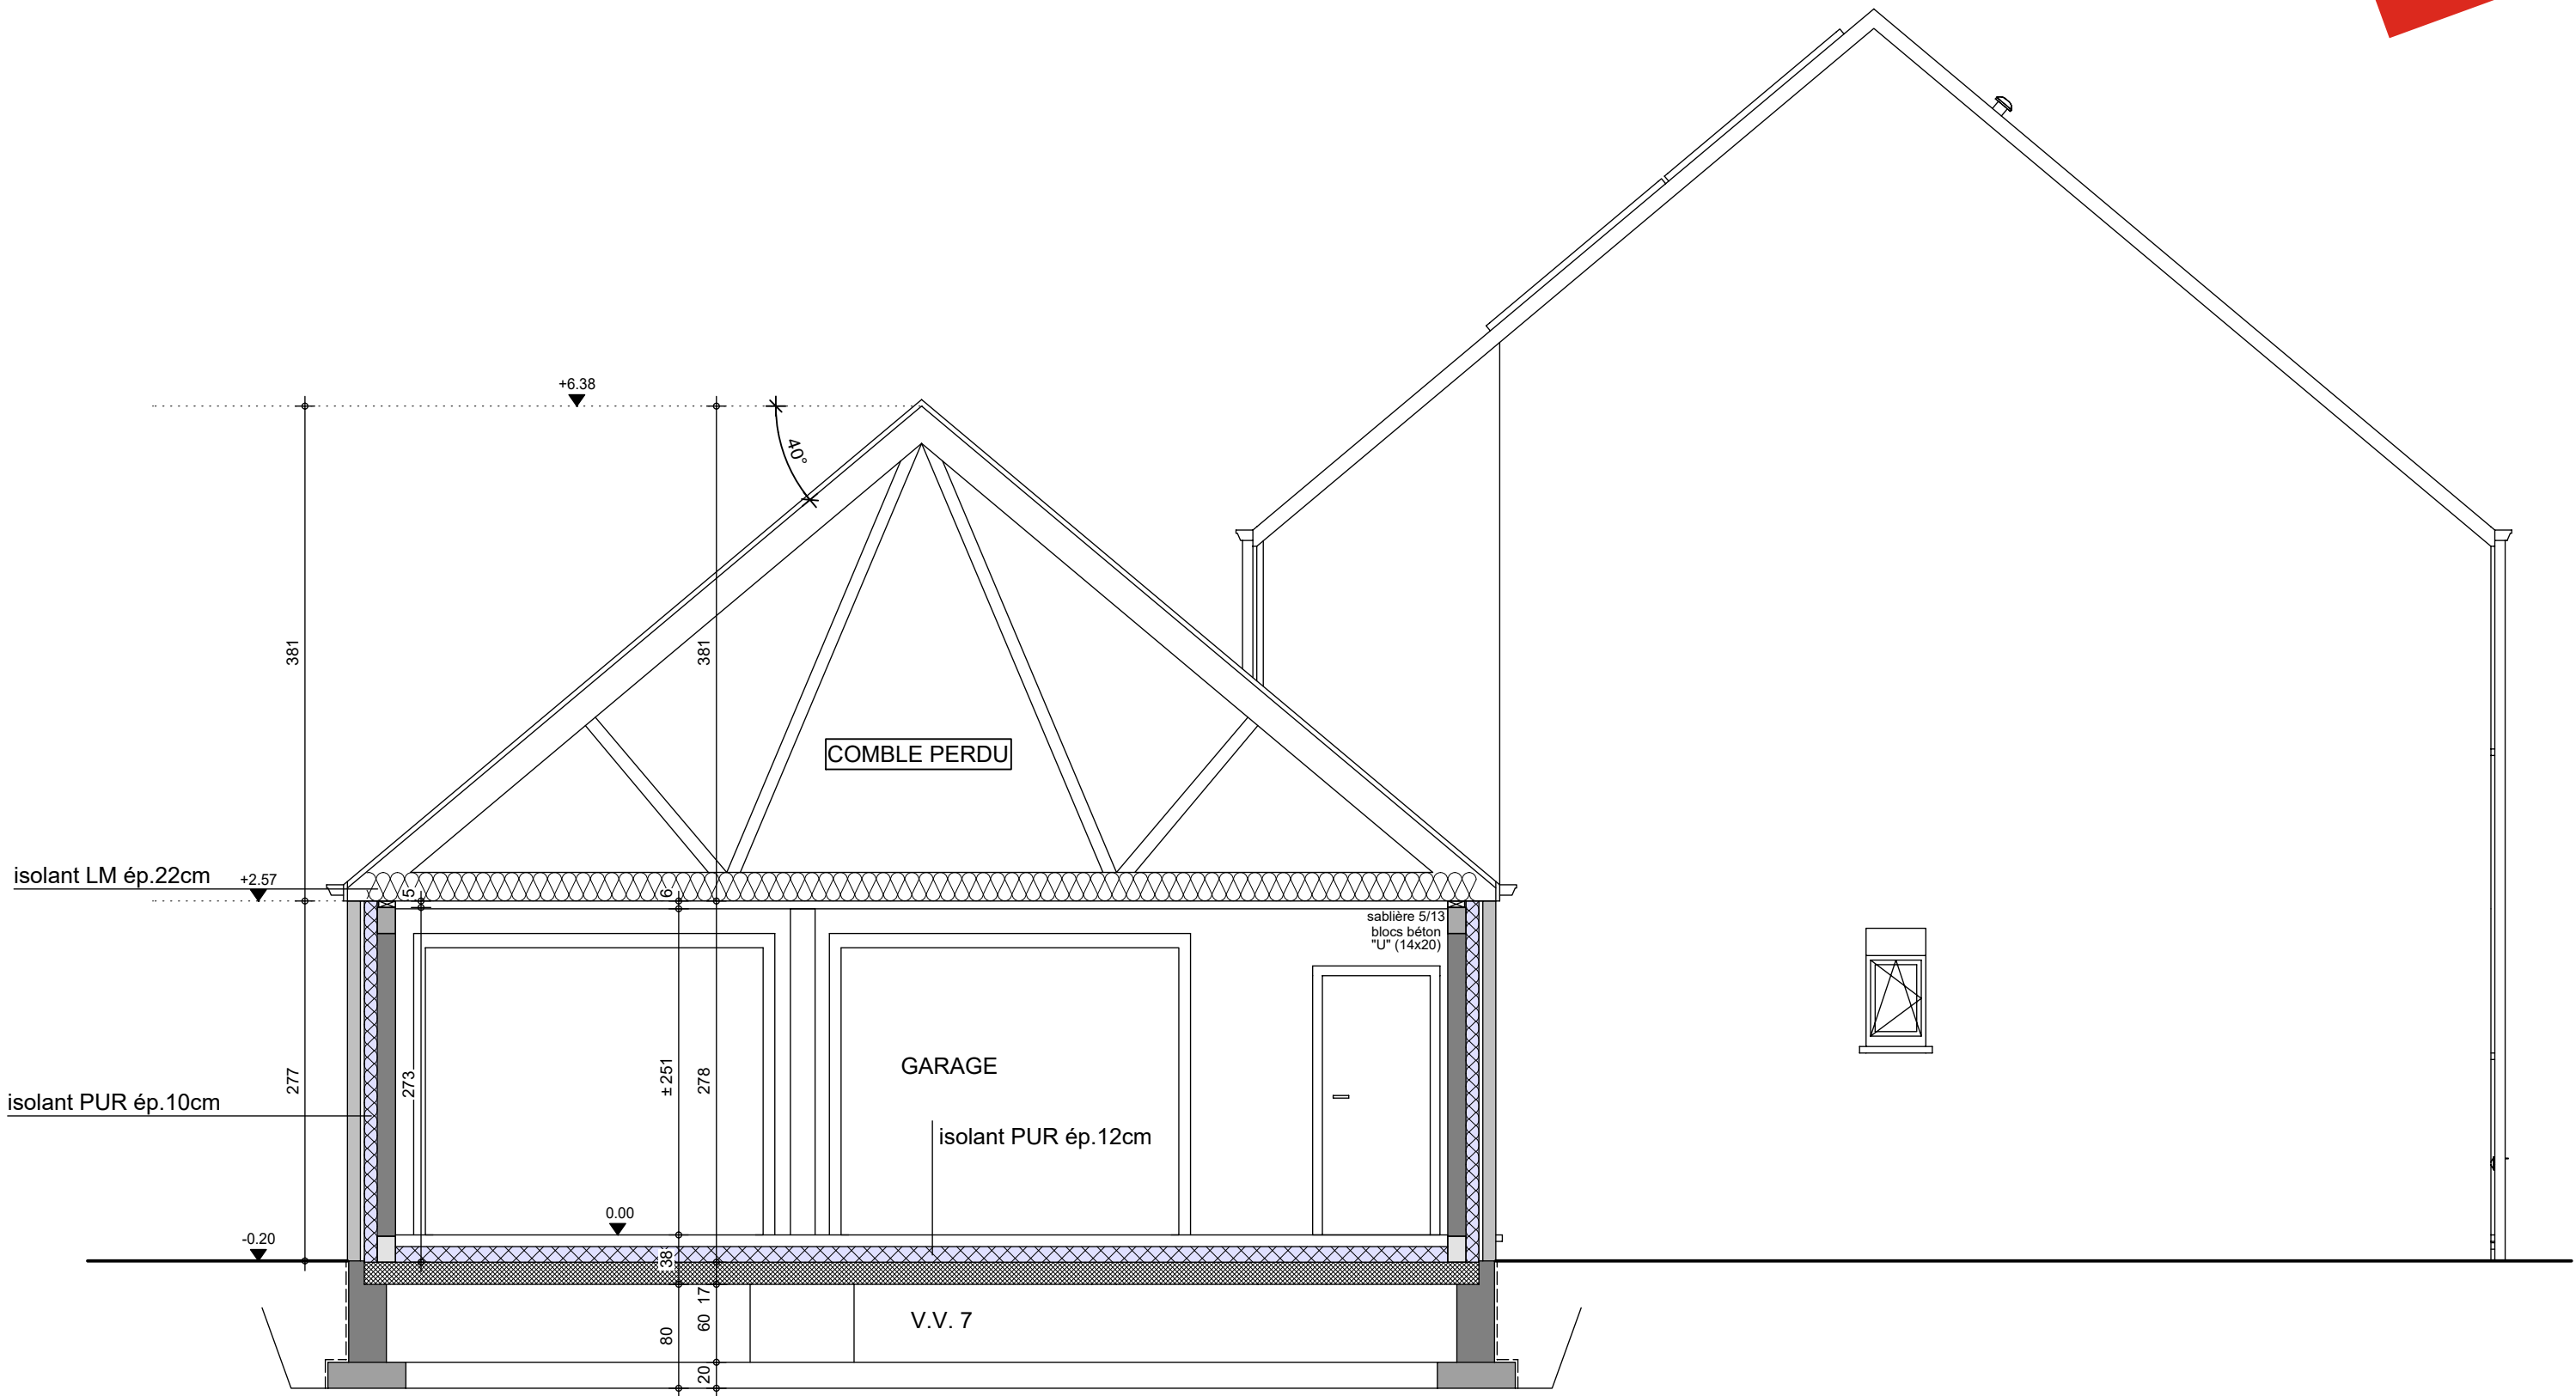

COUPE BB

AP-260173-01-VANBIERVLIET-LOF-MIYA	
Date :	30/03/26
Echelle :	1/50

Mr & Mme VANBIERVLIET - DAUBIE

Projet de construction d'une habitation à REBECQ

Image à titre d'illustration, non contractuelle.



FACADE AVANT

AP-260173-01-VANBIERVLIET-LOF-MIYA	
Date :	30/03/26
Echelle :	

Le présent projet reste la propriété de la S.A. THOMAS & PIRON . Il est protégé par la législation en matière de création et ne peut en aucun cas faire l'objet d'une copie même partielle sans l'autorisation de l'auteur .

Mr & Mme VANBIERVLIET - DAUBIE

Projet de construction d'une habitation à REBECQ



Image à titre d'illustration, non contractuelle.



FACADE ARRIERE

AP-260173-01-VANBIERVLIET-LOF-MIYA	
Date :	30/03/26
Echelle :	

Le présent projet reste la propriété de la S.A. THOMAS & PIRON . Il est protégé par la législation en matière de création et ne peut en aucun cas faire l'objet d'une copie même partielle sans l'autorisation de l'auteur .

Mr & Mme VANBIERVLIET - DAUBIE

Projet de construction d'une habitation à REBECQ

Image à titre d'illustration, non contractuelle.



PIGNON DROITE

AP-260173-01-VANBIERVLIET-LOF-MIYA	
Date :	30/03/26
Echelle :	

Le présent projet reste la propriété de la S.A. THOMAS & PIRON . Il est protégé par la législation en matière de création et ne peut en aucun cas faire l'objet d'une copie même partielle sans l'autorisation de l'auteur .

Mr & Mme VANBIERVLIET - DAUBIE

Projet de construction d'une habitation à REBECQ

Image à titre d'illustration, non contractuelle.



FACADE GAUCHE

AP-260173-01-VANBIERVLIET-LOF-MIYA	
Date :	30/03/26
Echelle :	

Le présent projet reste la propriété de la S.A. THOMAS & PIRON . Il est protégé par la législation en matière de création et ne peut en aucun cas faire l'objet d'une copie même partielle sans l'autorisation de l'auteur .