
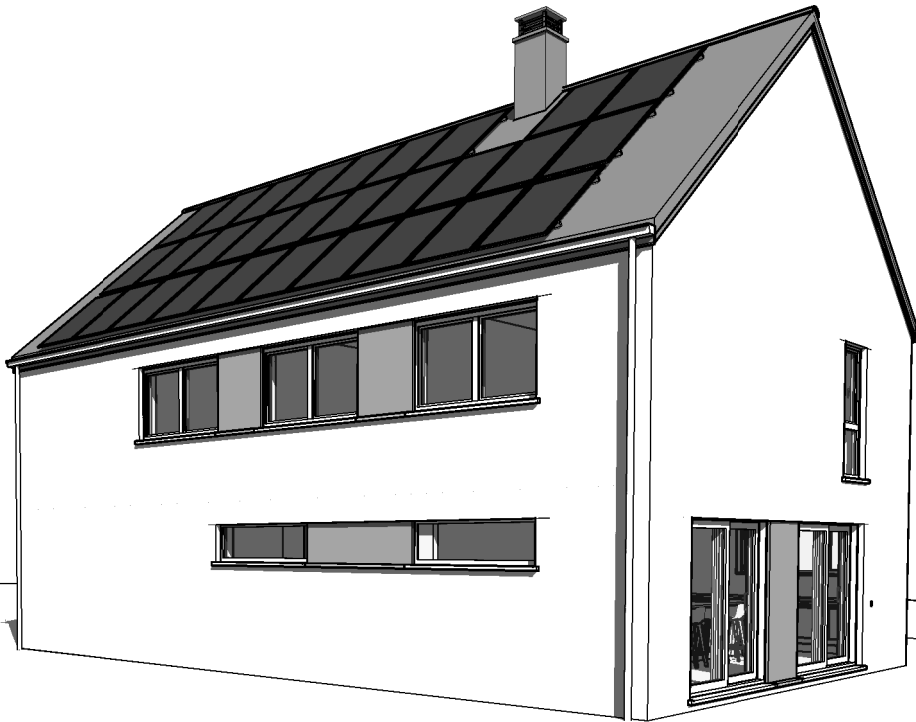




AVANT-PROJET de M. & Mme Vandamme-Schlunder

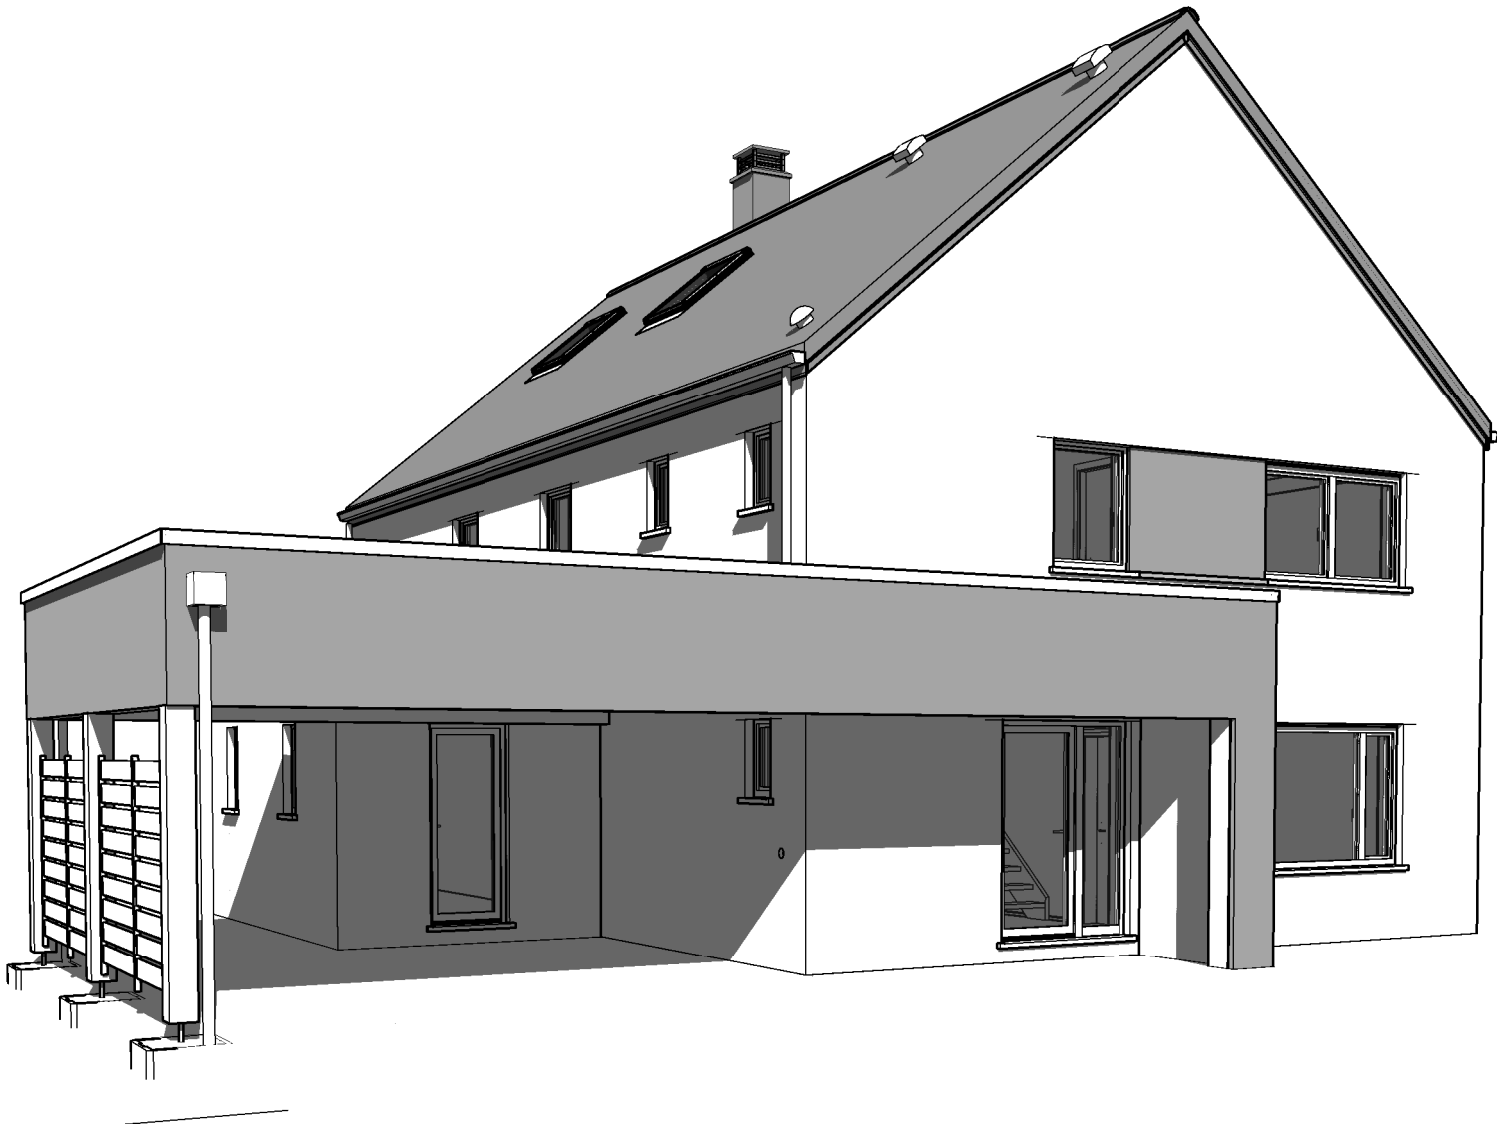

AP-220159.01-/DEJE-LIP-VACH		
Date :	29/09/2022	Echelle :

Le présent projet reste la propriété de la S.A. THOMAS & PIRON. Il est protégé par la législation en matière de création et ne peut en aucun cas faire l'objet d'une copie même partielle sans l'autorisation de l'auteur.


AVANT-PROJET de M. & Mme Vandamme-Schlunder

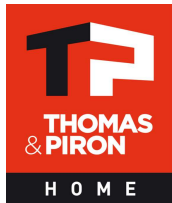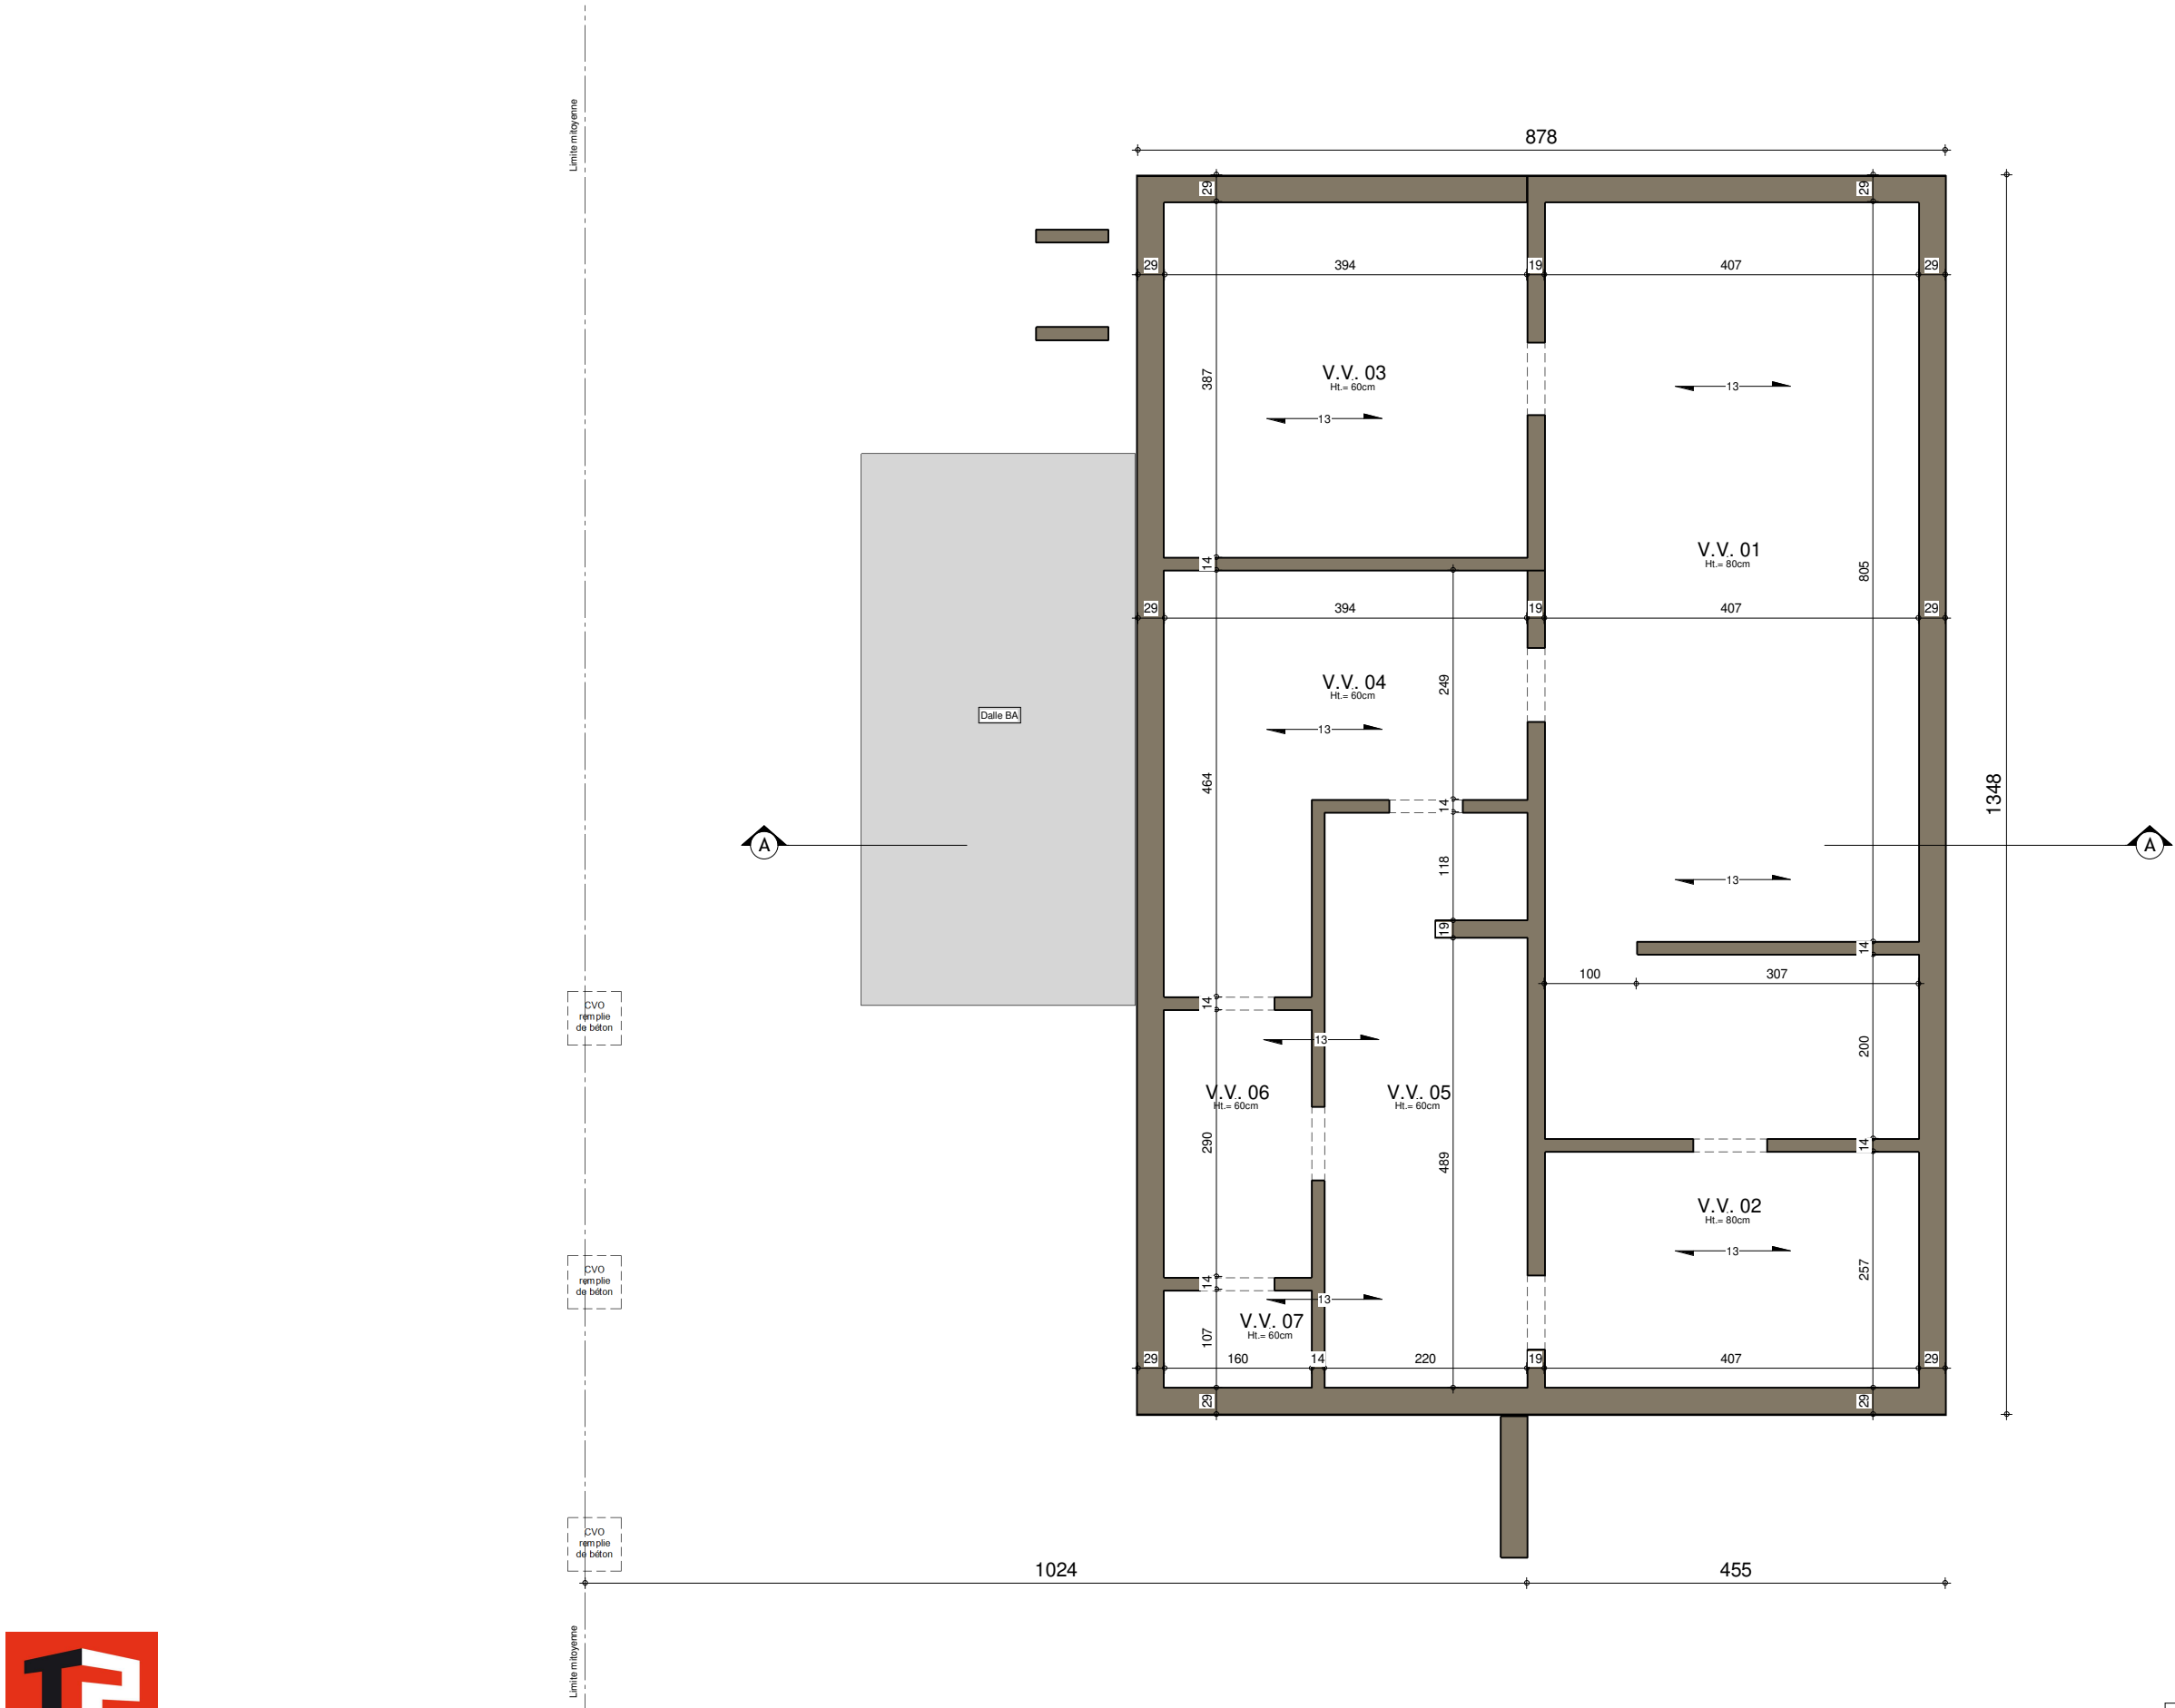

SOUS-SOL

AP-220159.01-/DEJE-LIP-VACH			
Date :	29/09/2022	Echelle :	1/75


Le présent projet reste la propriété de la S.A. THOMAS & PIRON. Il est protégé par la législation en matière de création et ne peut en aucun cas faire l'objet d'une copie même partielle sans l'autorisation de l'auteur.

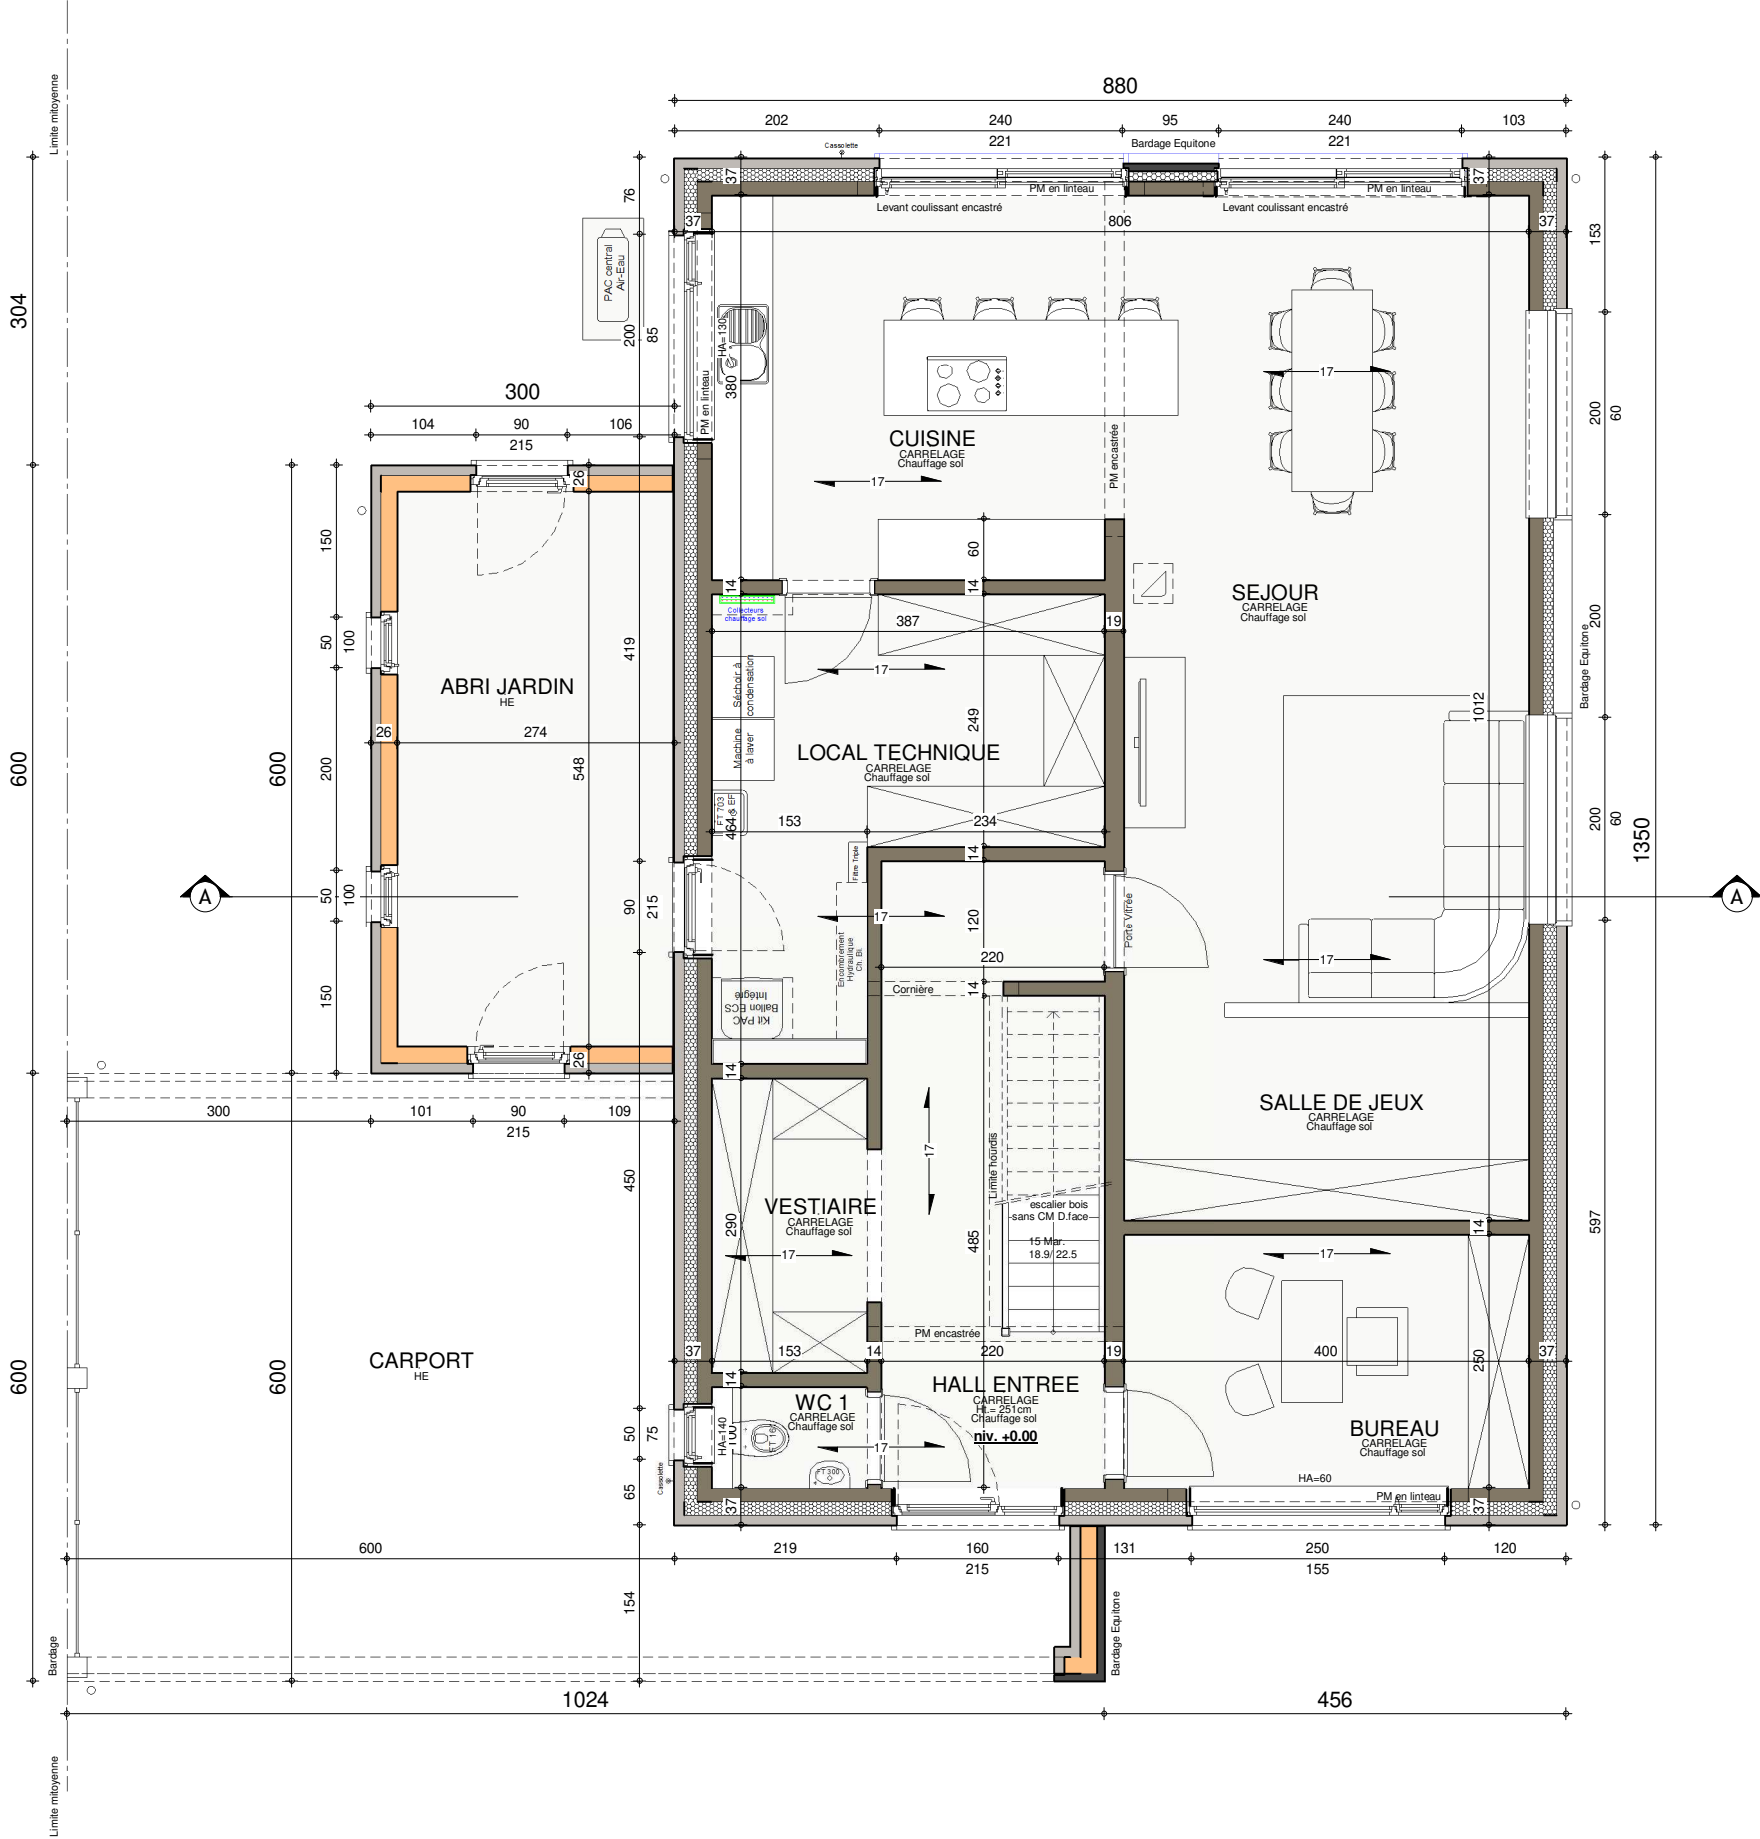

REZ-DE-CHAUSSEE


AP-220159.01-/DEJE-LIP-VACH			
Date :	29/09/2022	Echelle :	1/75

AVANT-PROJET de M. & Mme Vandamme-Schlunder

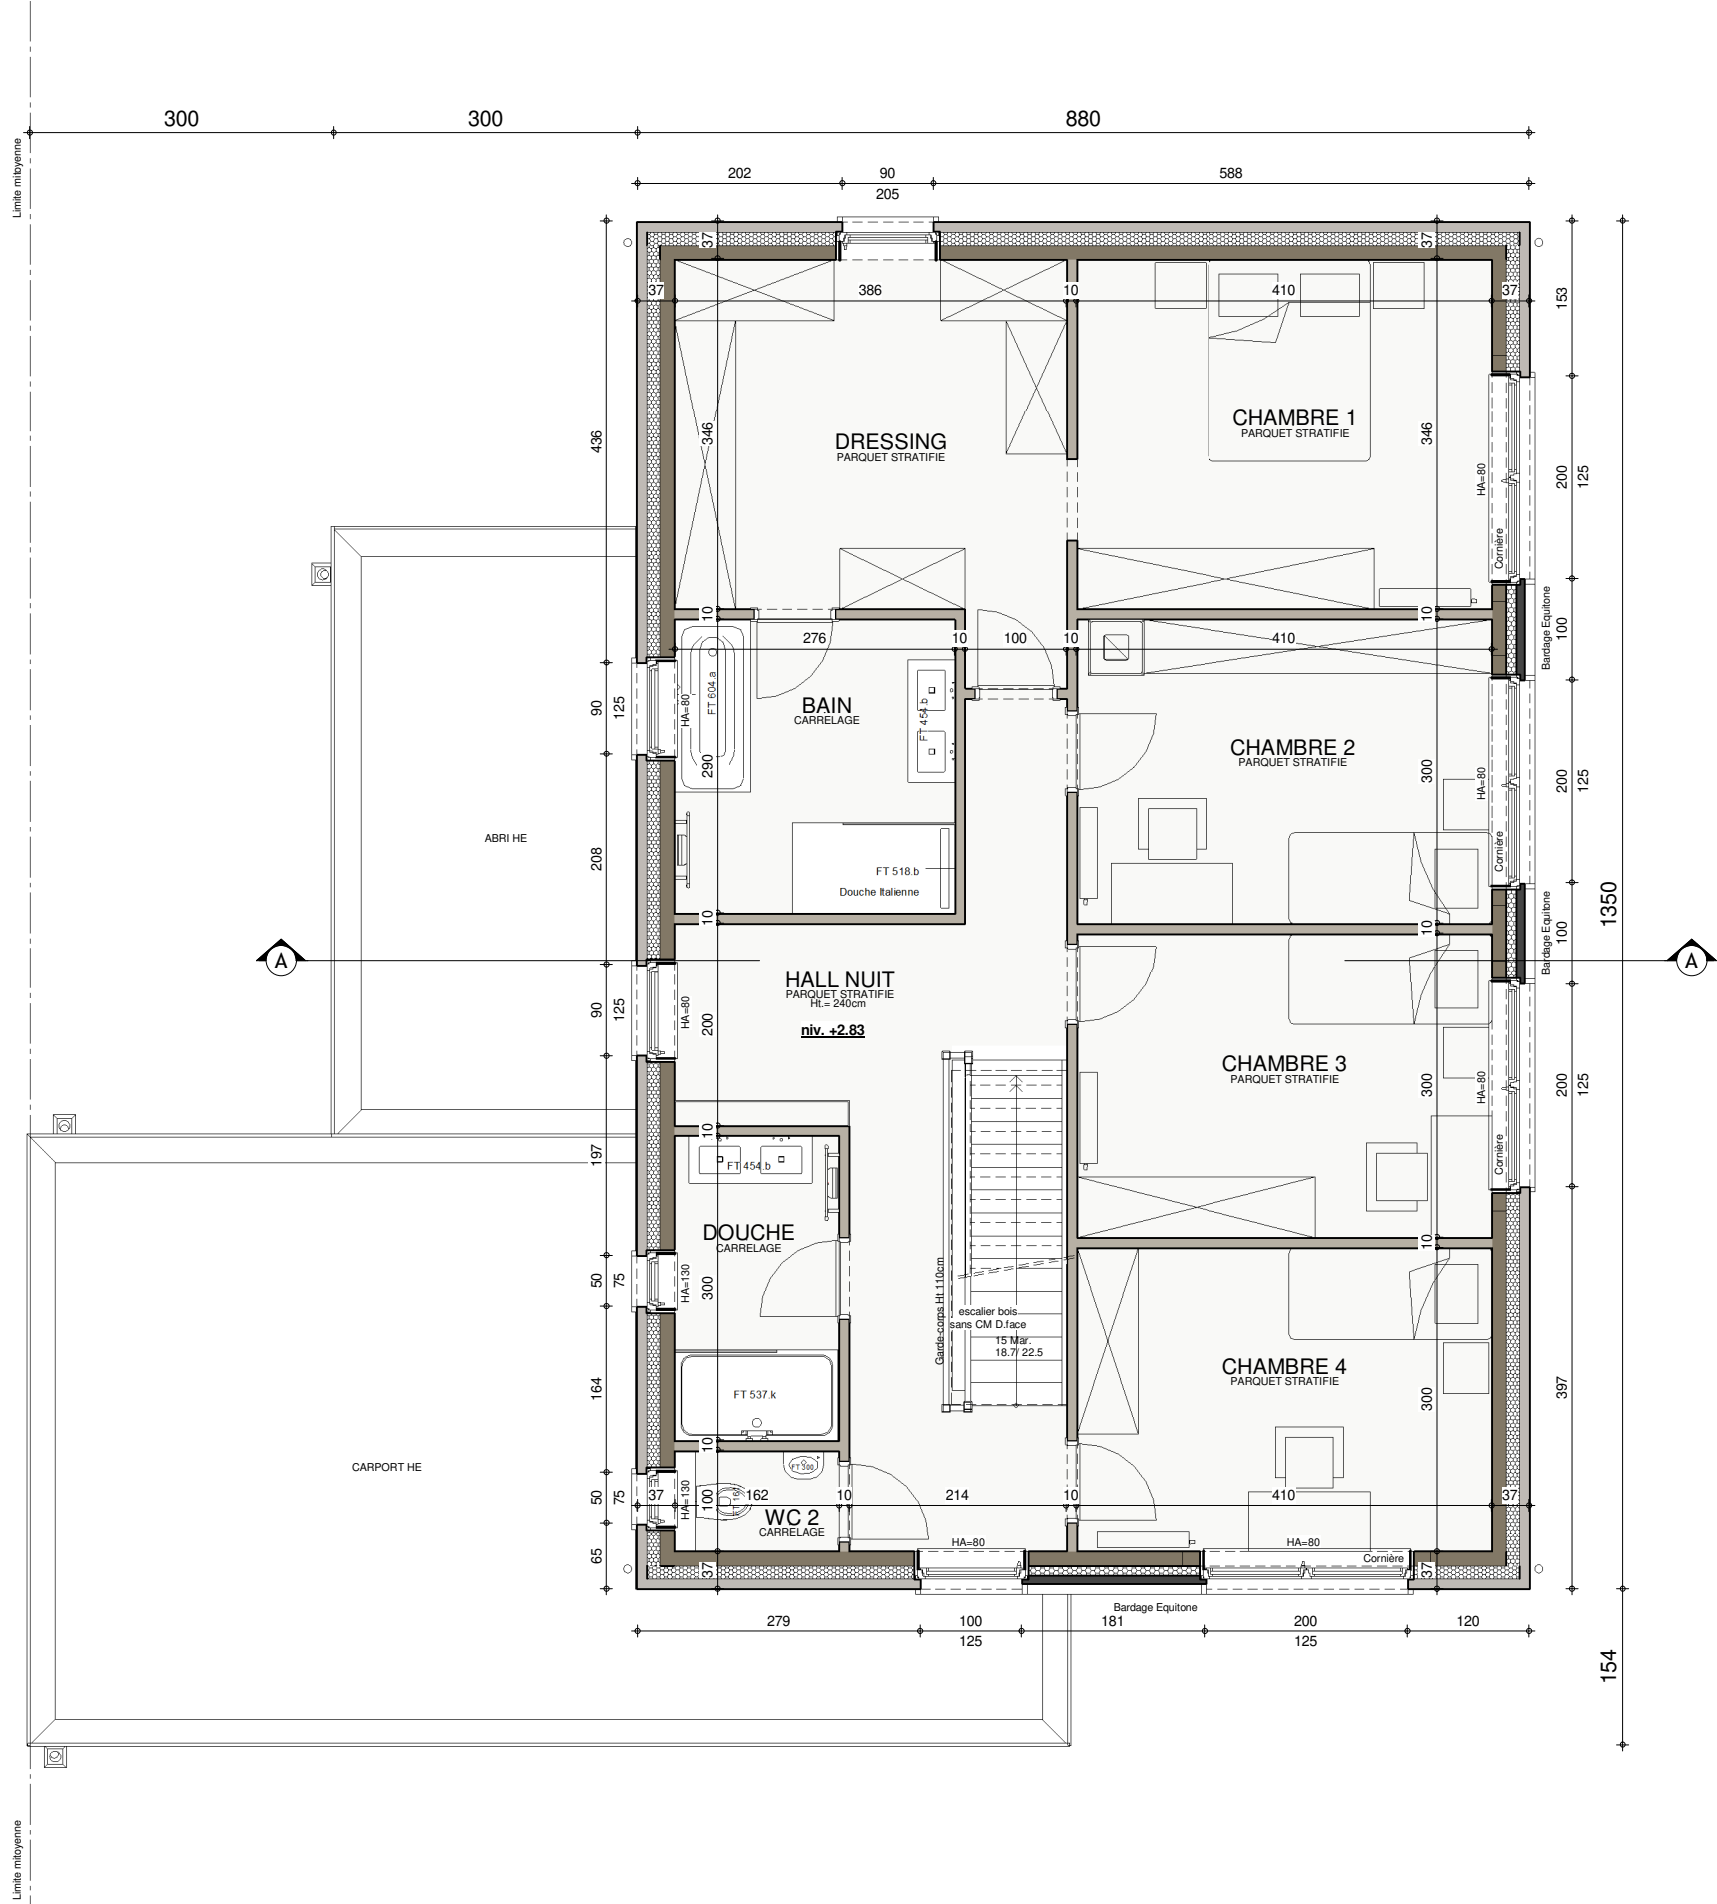


ETAGE

AP-220159.01-/DEJE-LIP-VACH			
Date :	29/09/2022	Echelle :	1/75

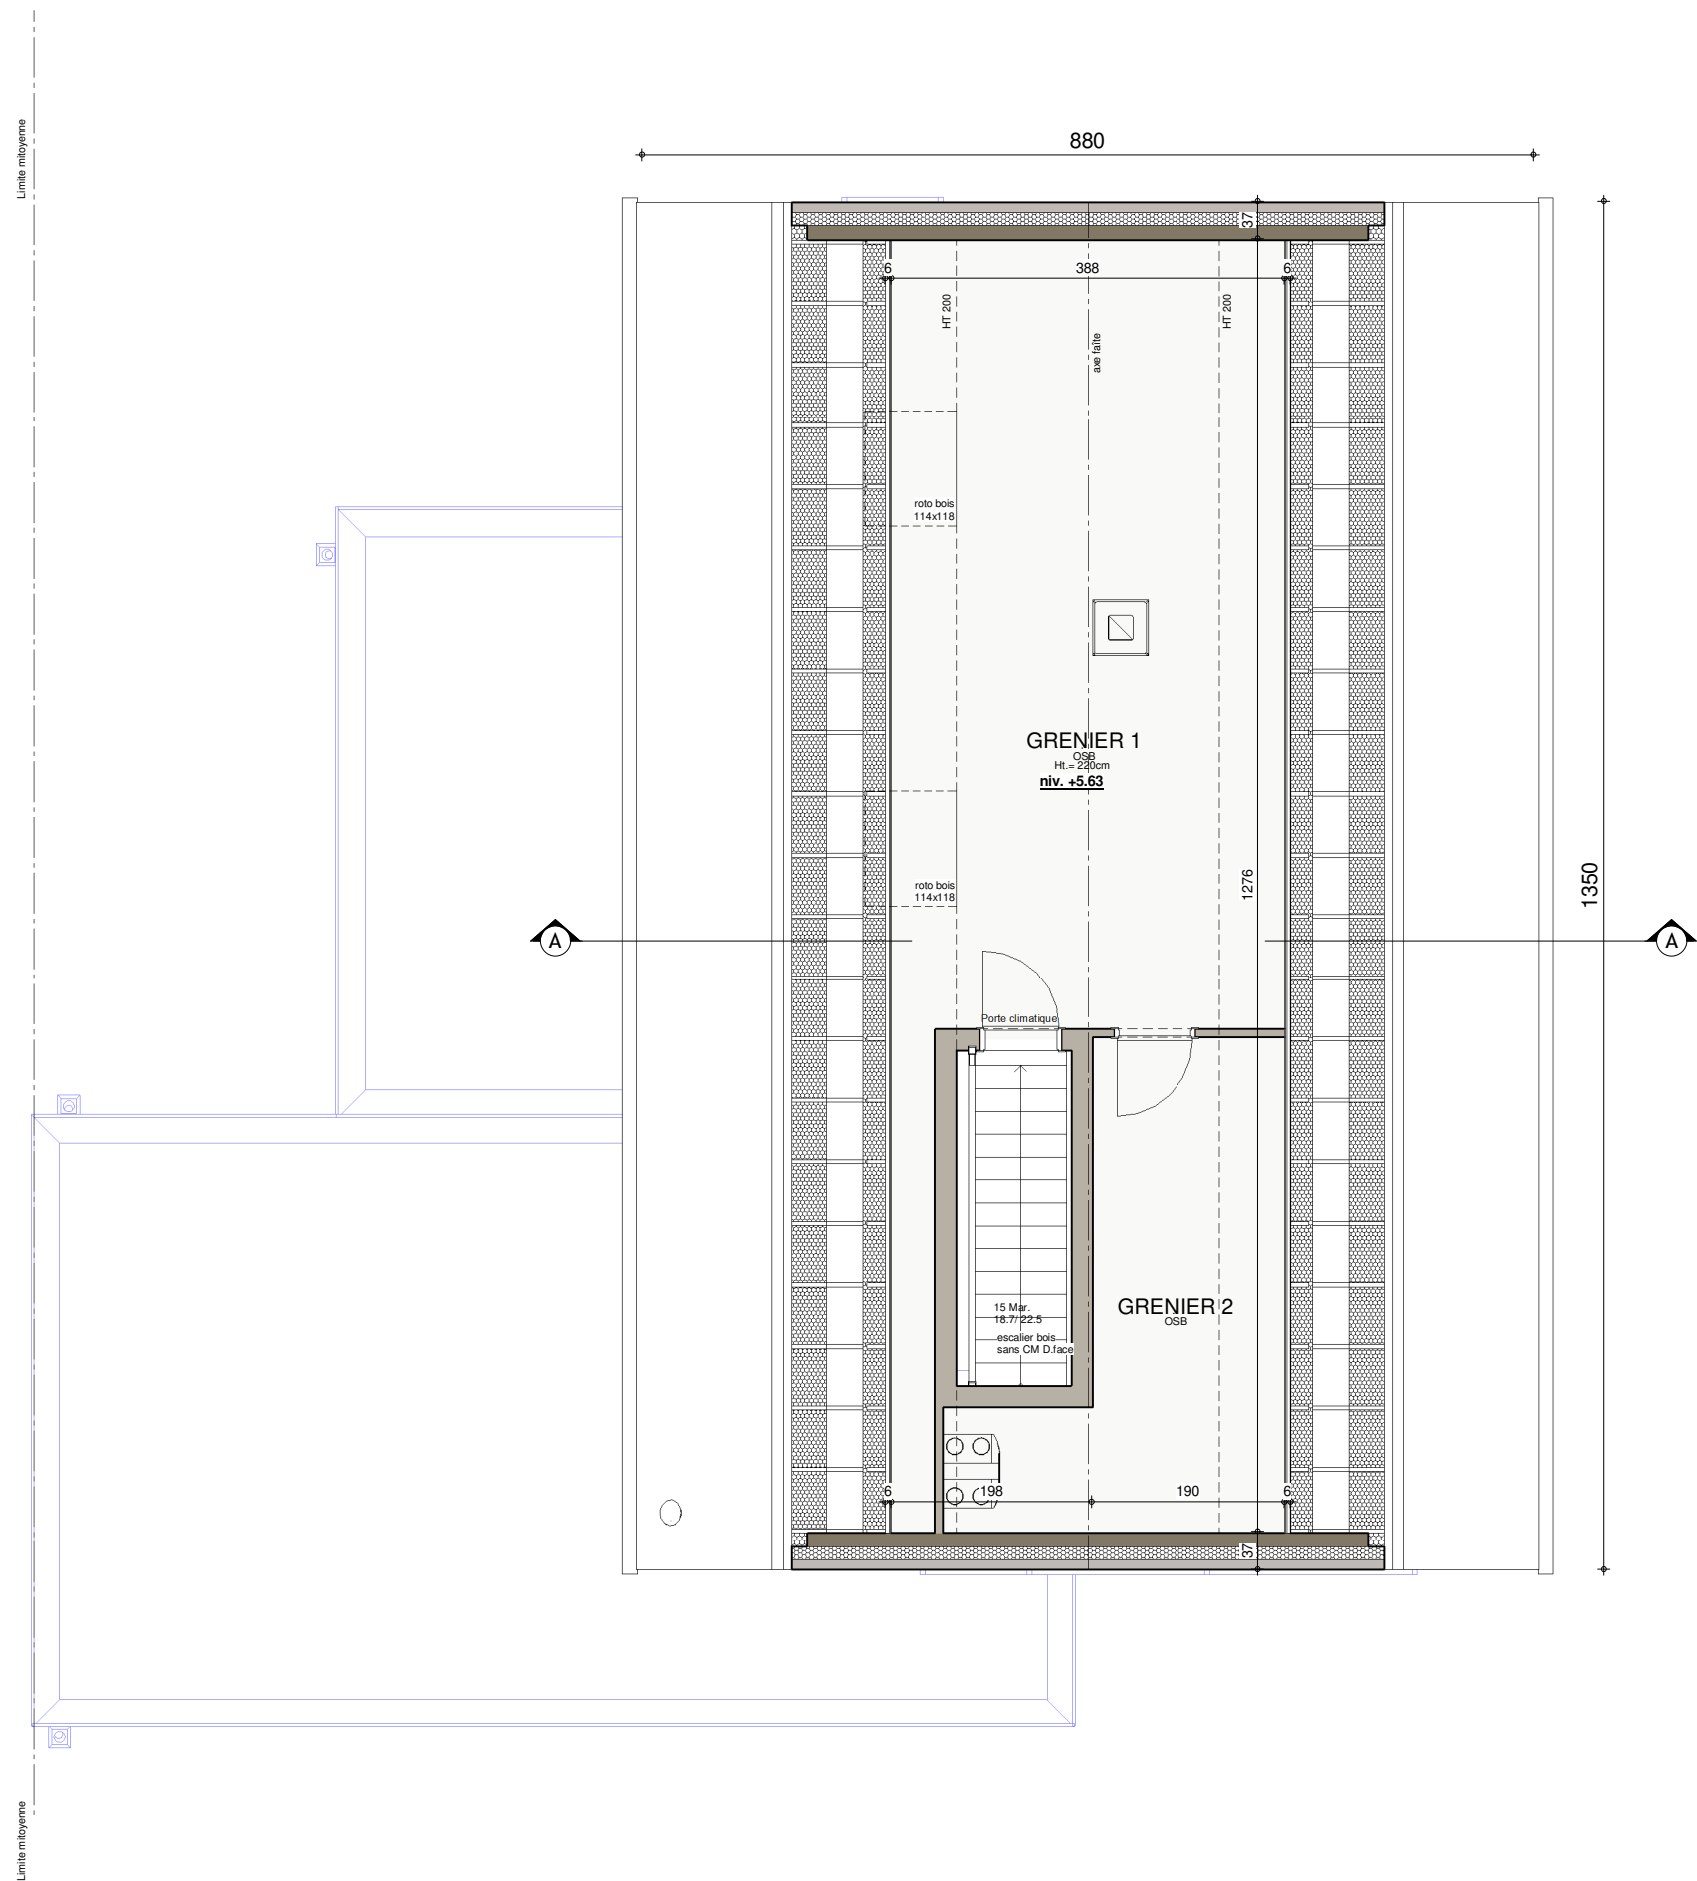

02_Combles (Couleur)


AP-220159.01-/DEJE-LIP-VACH			
Date :	29/09/2022	Echelle :	1/75

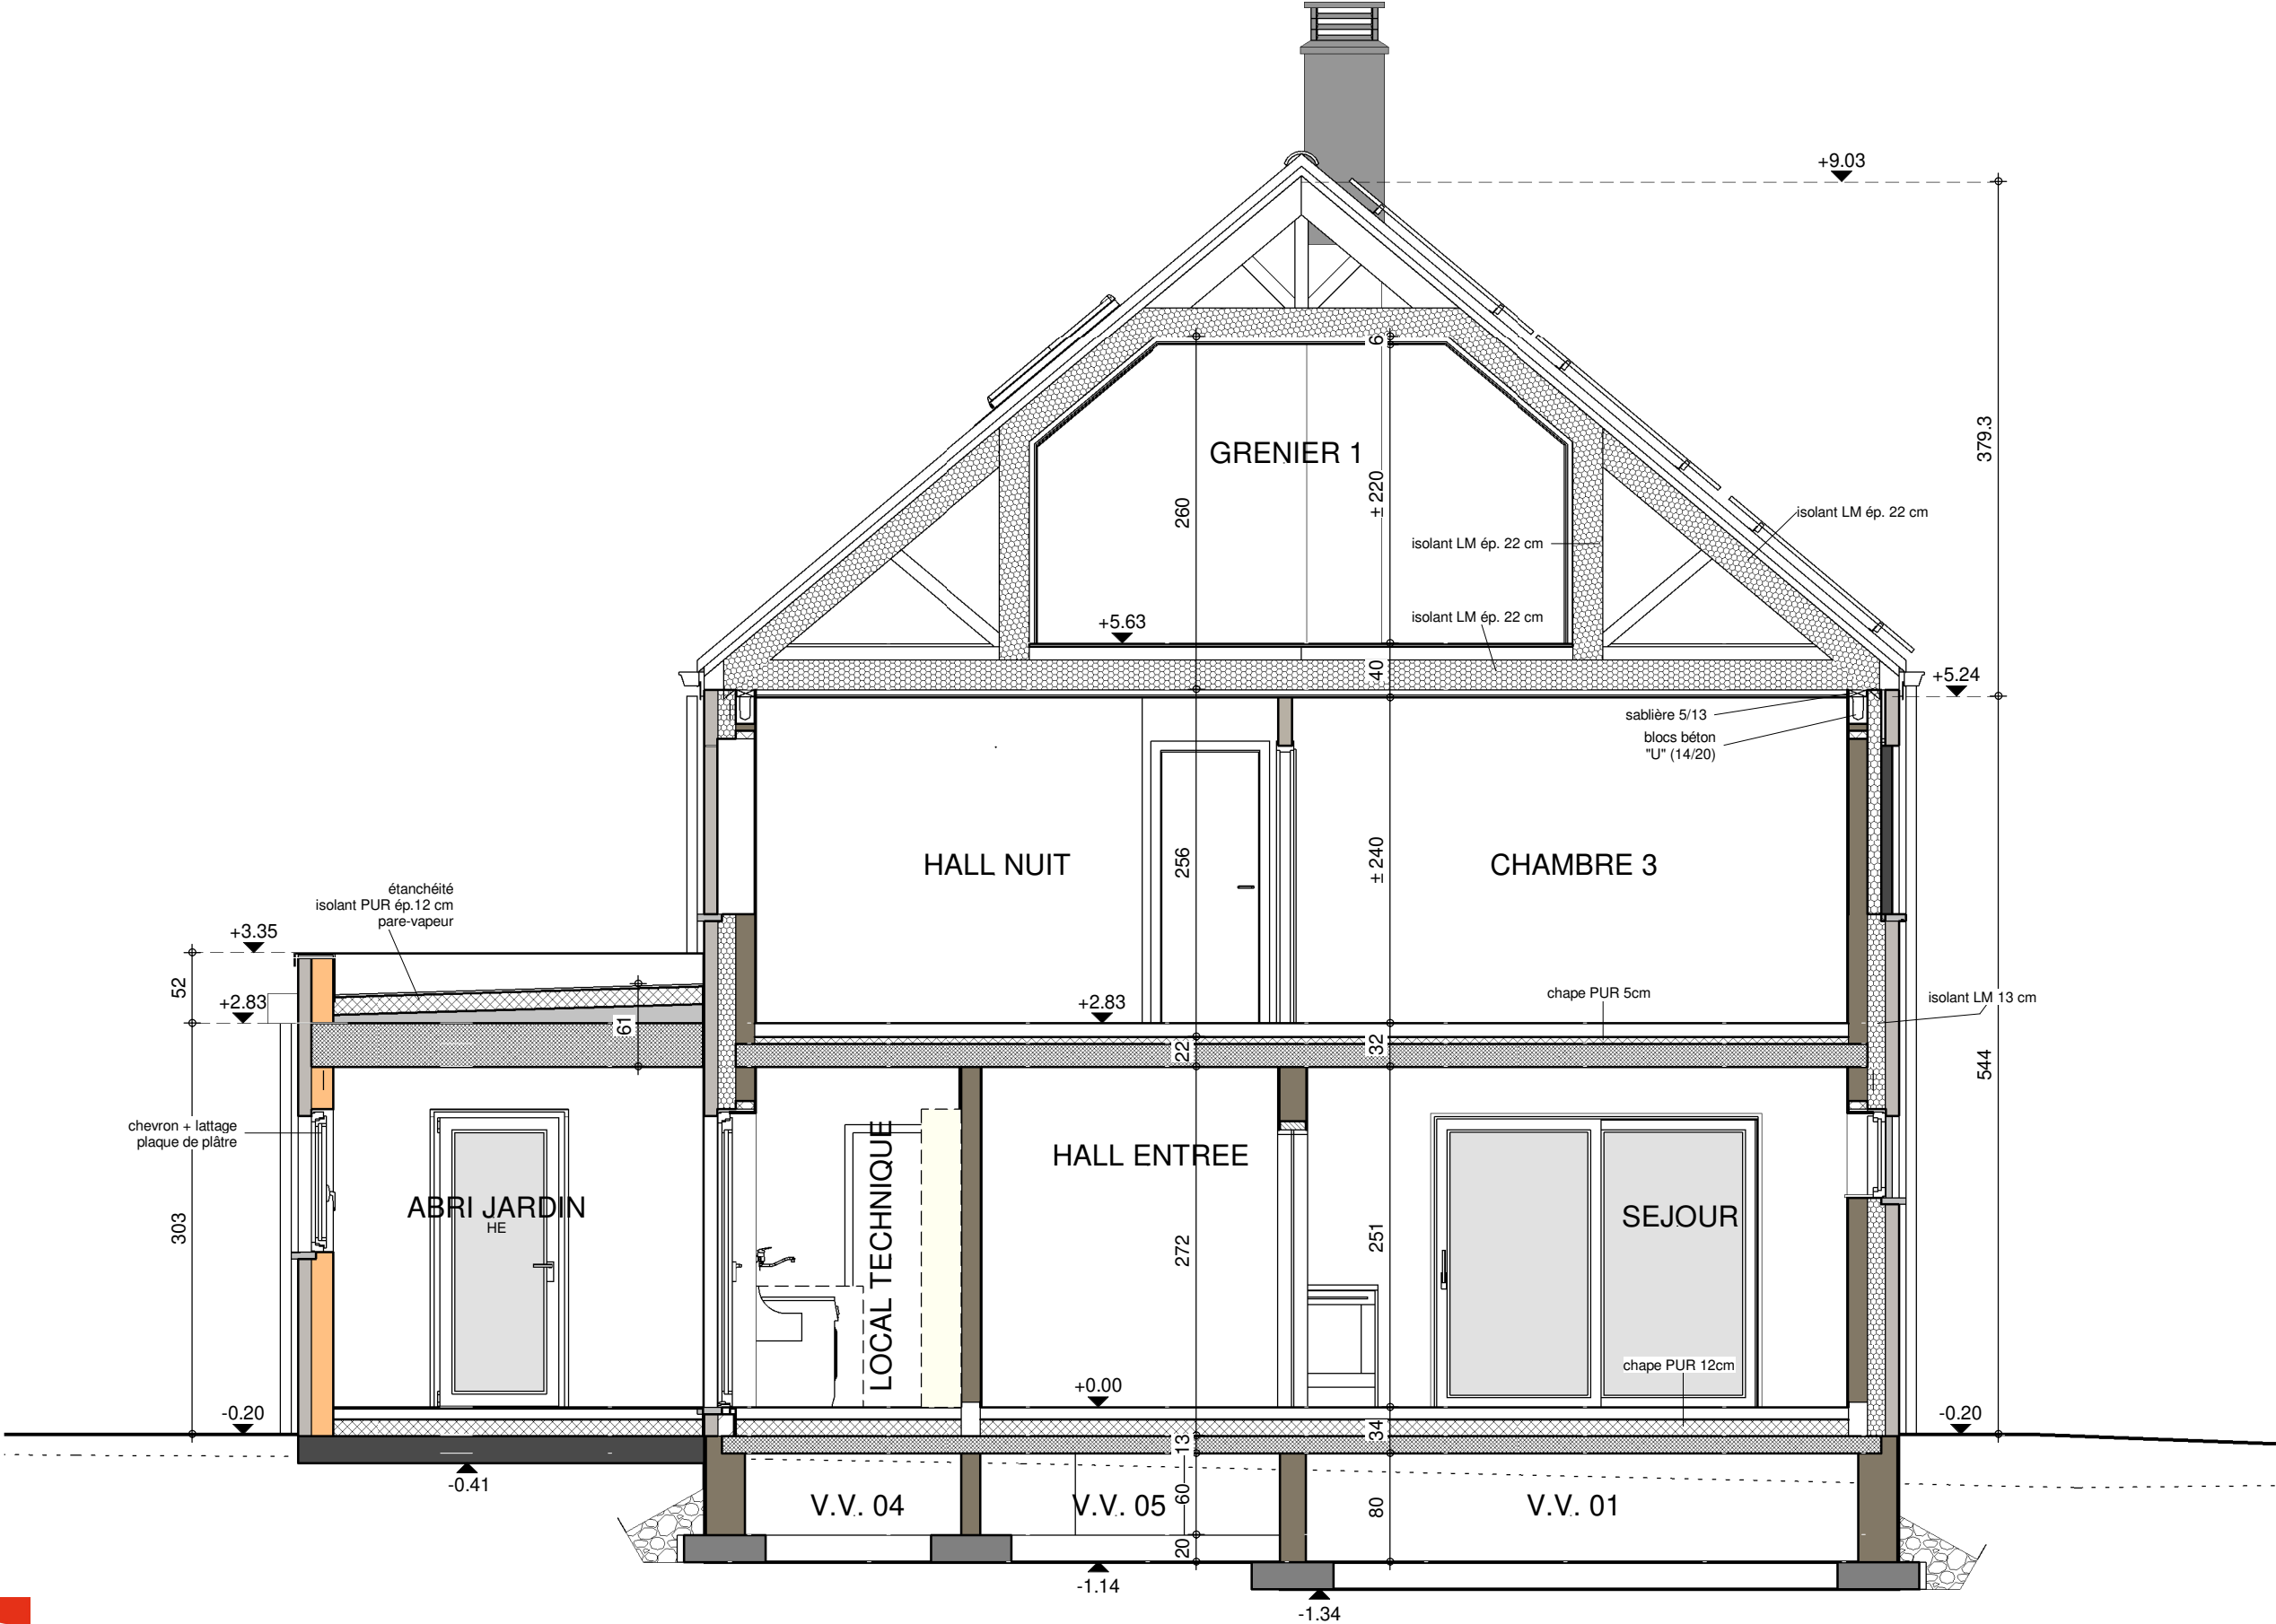

COUPE AA

AP-220159.01-/DEJE-LIP-VACH			
Date :	29/09/2022	Echelle :	1/50

Le présent projet reste la propriété de la S.A. THOMAS & PIRON. Il est protégé par la législation en matière de création et ne peut en aucun cas faire l'objet d'une copie même partielle sans l'autorisation de l'auteur.

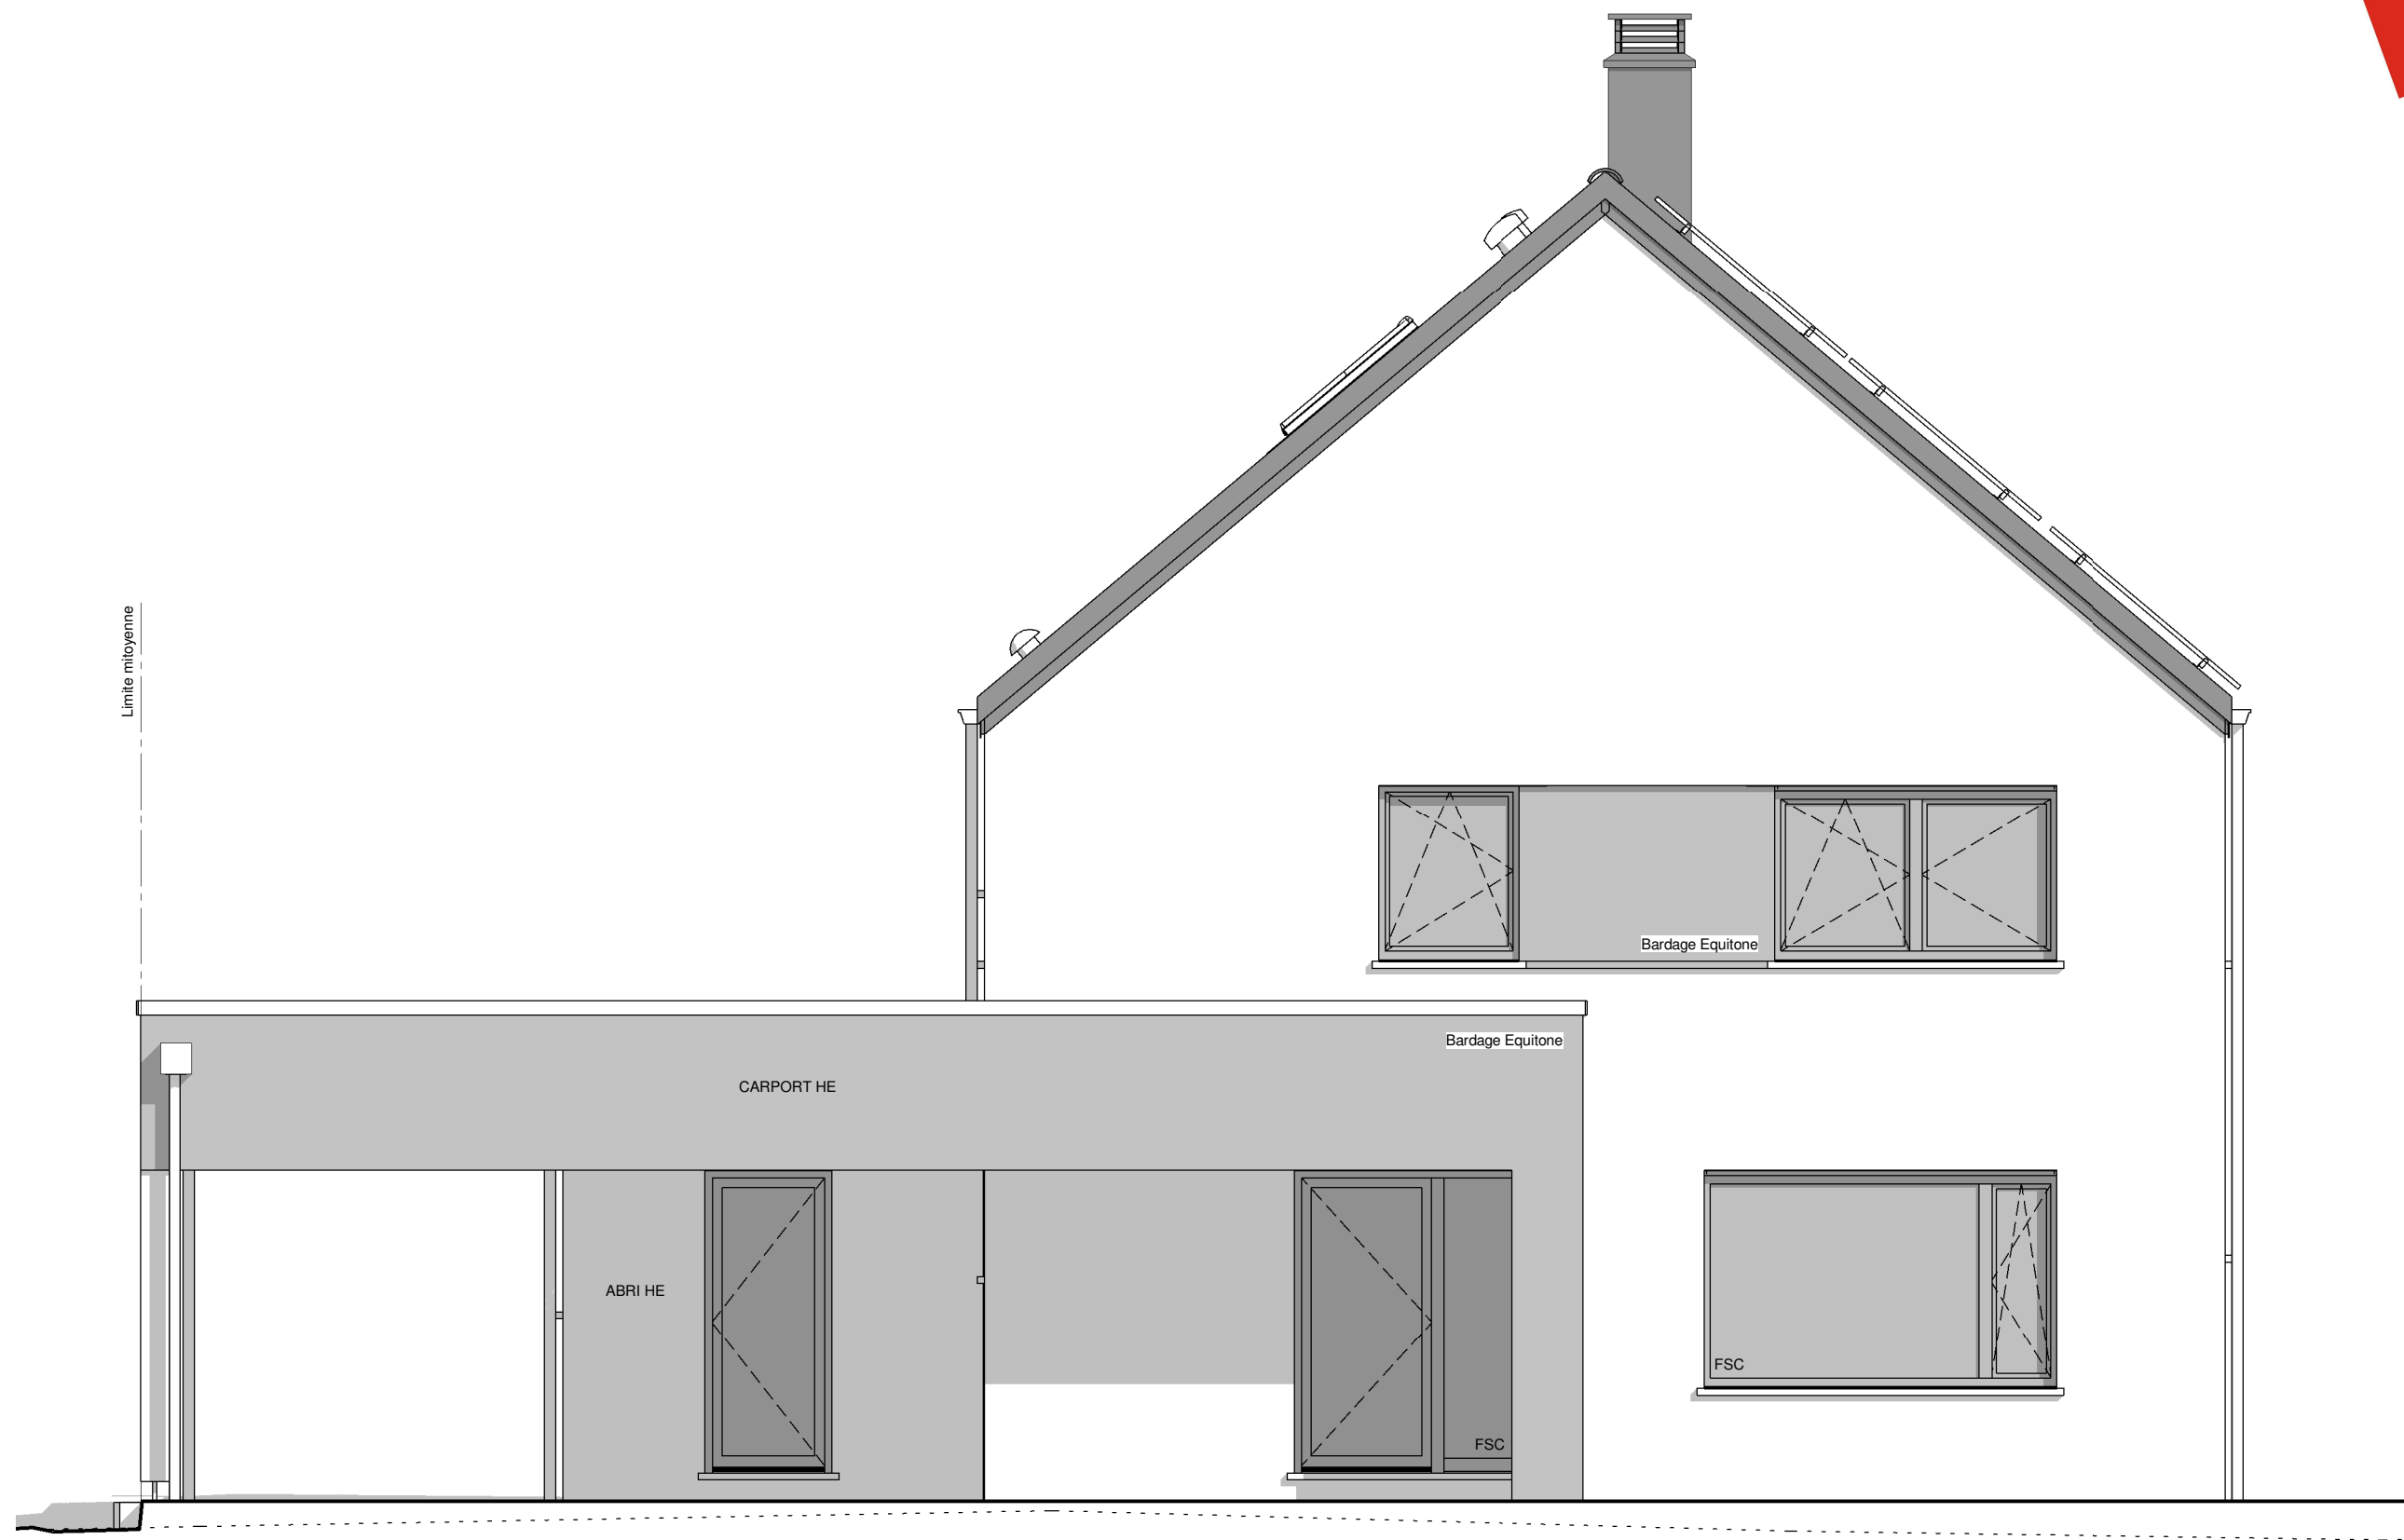

PIGNON A RUE


AP-220159.01-/DEJE-LIP-VACH			
Date :	29/09/2022	Echelle :	1/50



PIGNON ARRIERE

AP-220159.01-/DEJE-LIP-VACH			
Date :	29/09/2022	Echelle :	1/50

Le présent projet reste la propriété de la S.A. THOMAS & PIRON. Il est protégé par la législation en matière de création et ne peut en aucun cas faire l'objet d'une copie même partielle sans l'autorisation de l'auteur.

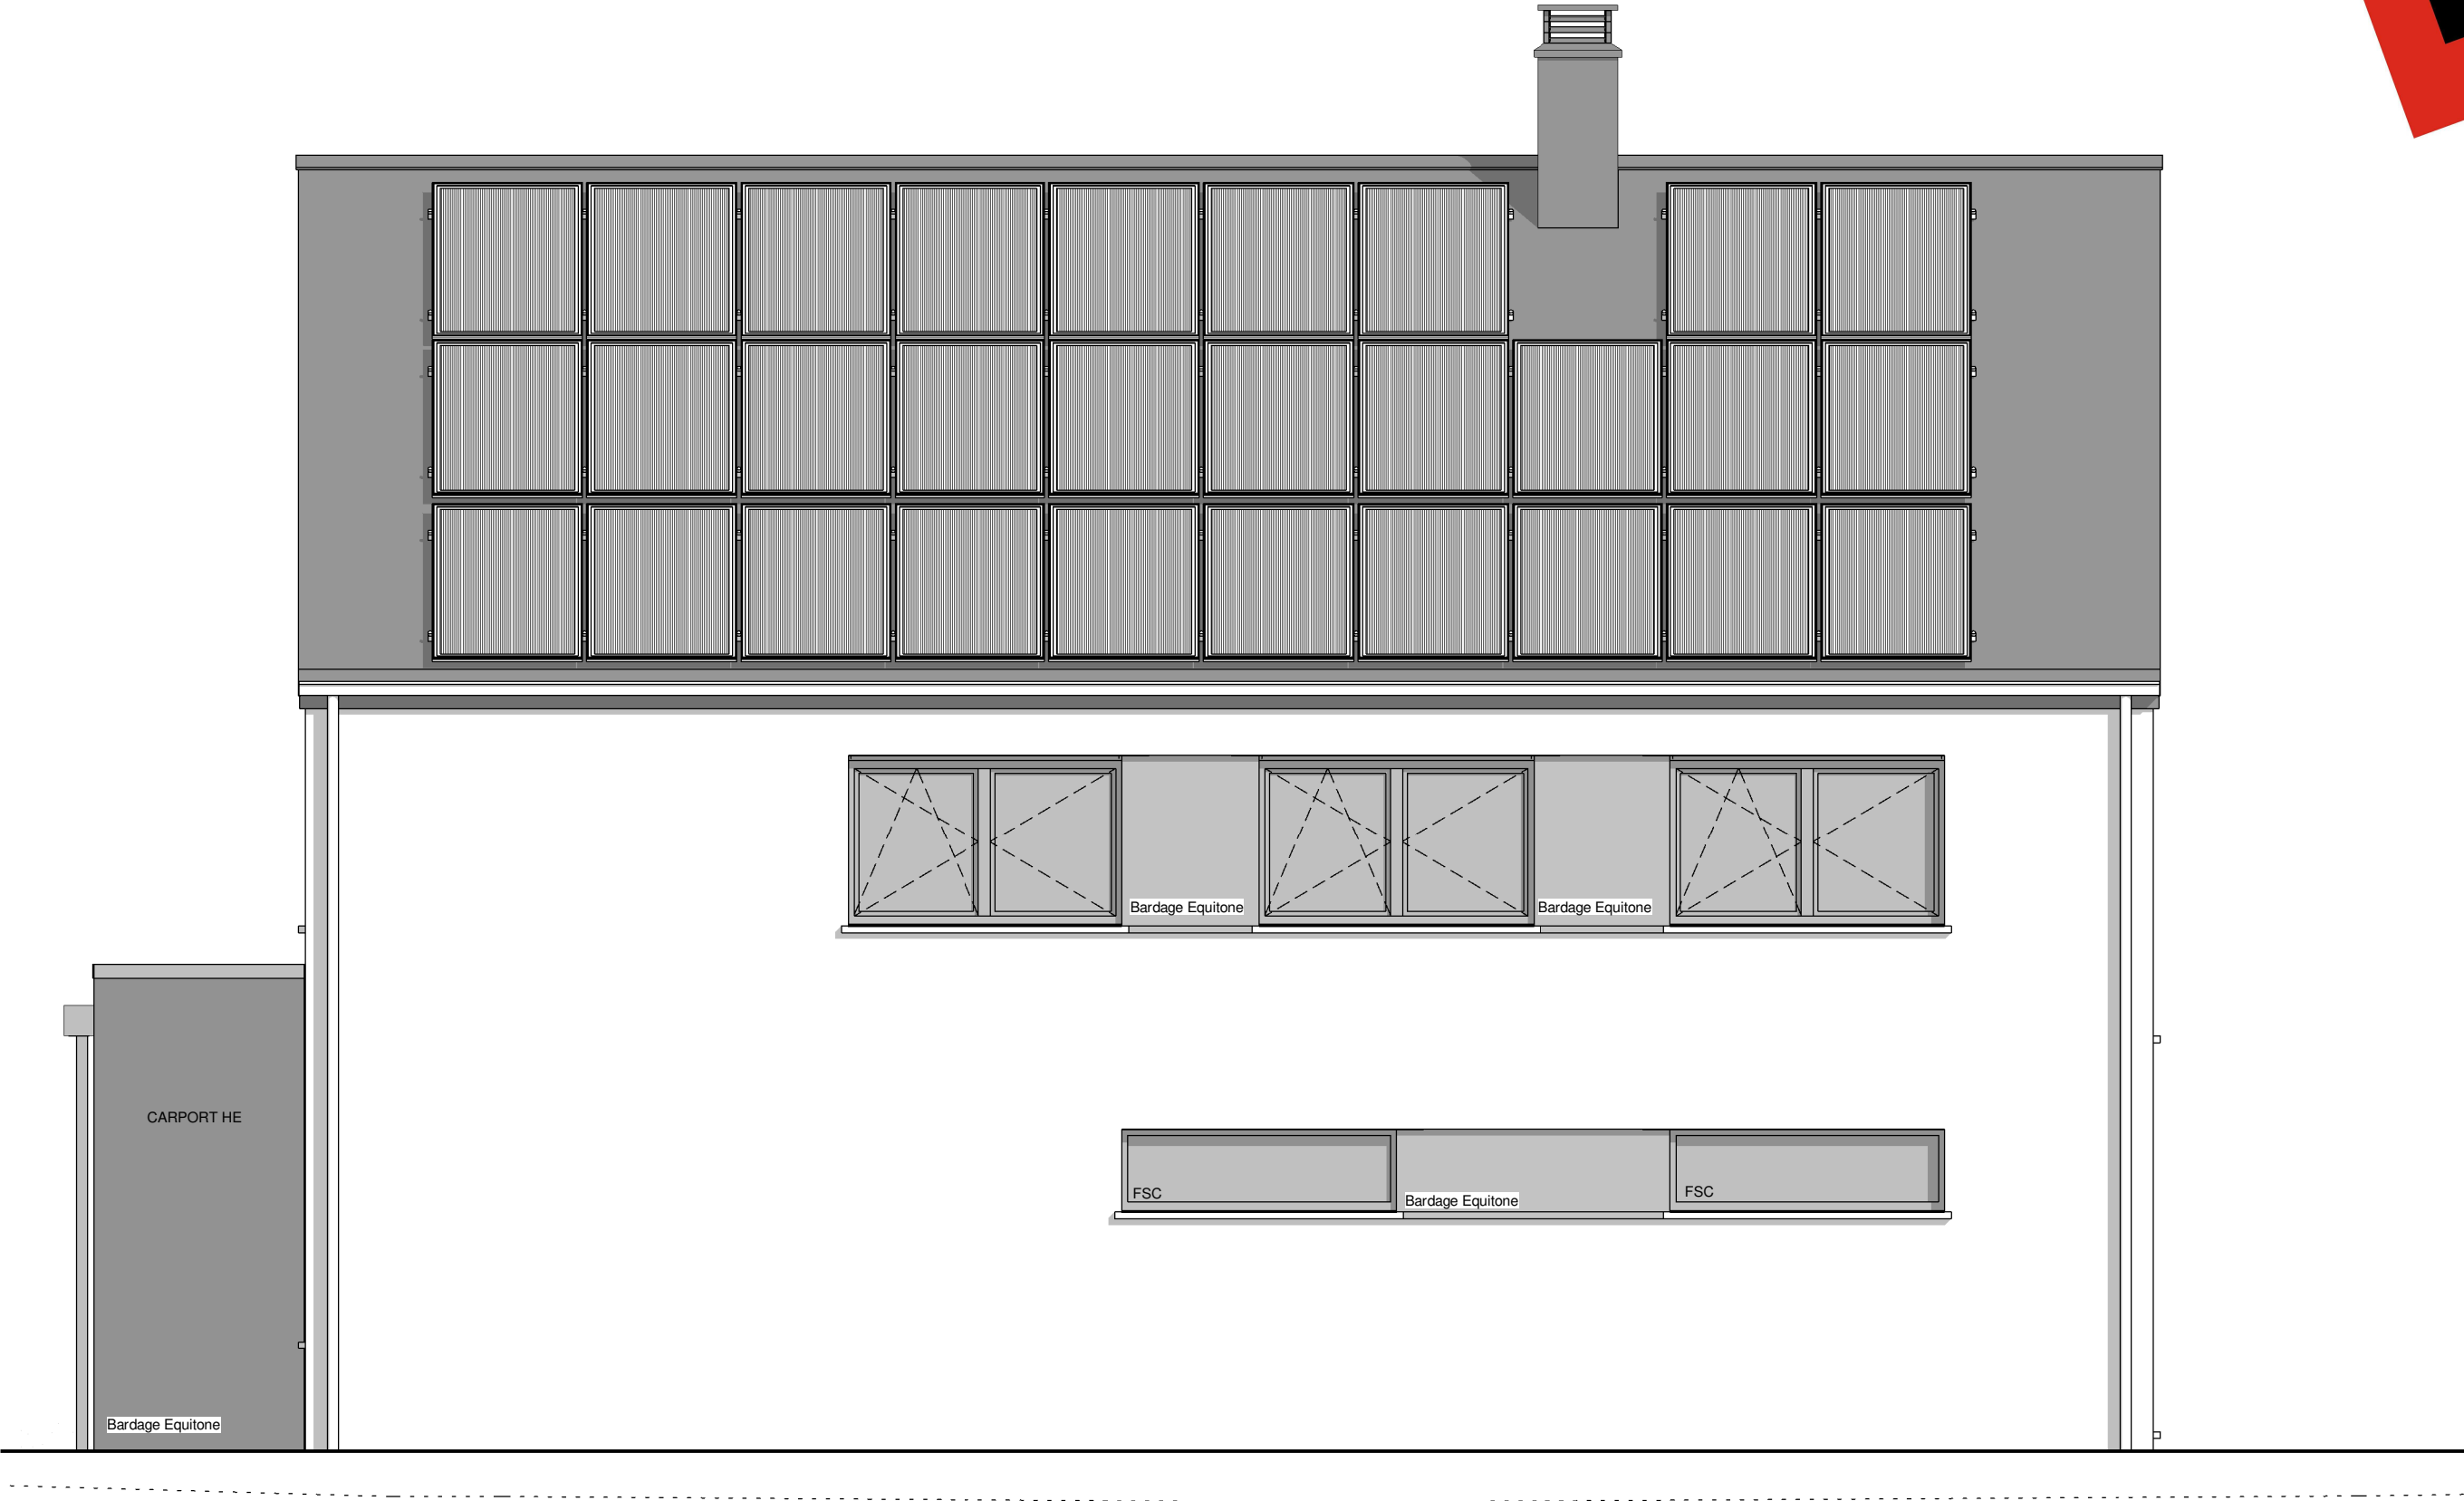

FACADE LATERALE DROITE

AP-220159.01-/DEJE-LIP-VACH			
Date :	29/09/2022	Echelle :	1/50

Le présent projet reste la propriété de la S.A. THOMAS & PIRON. Il est protégé par la législation en matière de création et ne peut en aucun cas faire l'objet d'une copie même partielle sans l'autorisation de l'auteur.



FACADE LATERALE GAUCHE

AP-220159.01-/DEJE-LIP-VACH			
Date :	29/09/2022	Echelle :	1/50

Le présent projet reste la propriété de la S.A. THOMAS & PIRON. Il est protégé par la législation en matière de création et ne peut en aucun cas faire l'objet d'une copie même partielle sans l'autorisation de l'auteur.