



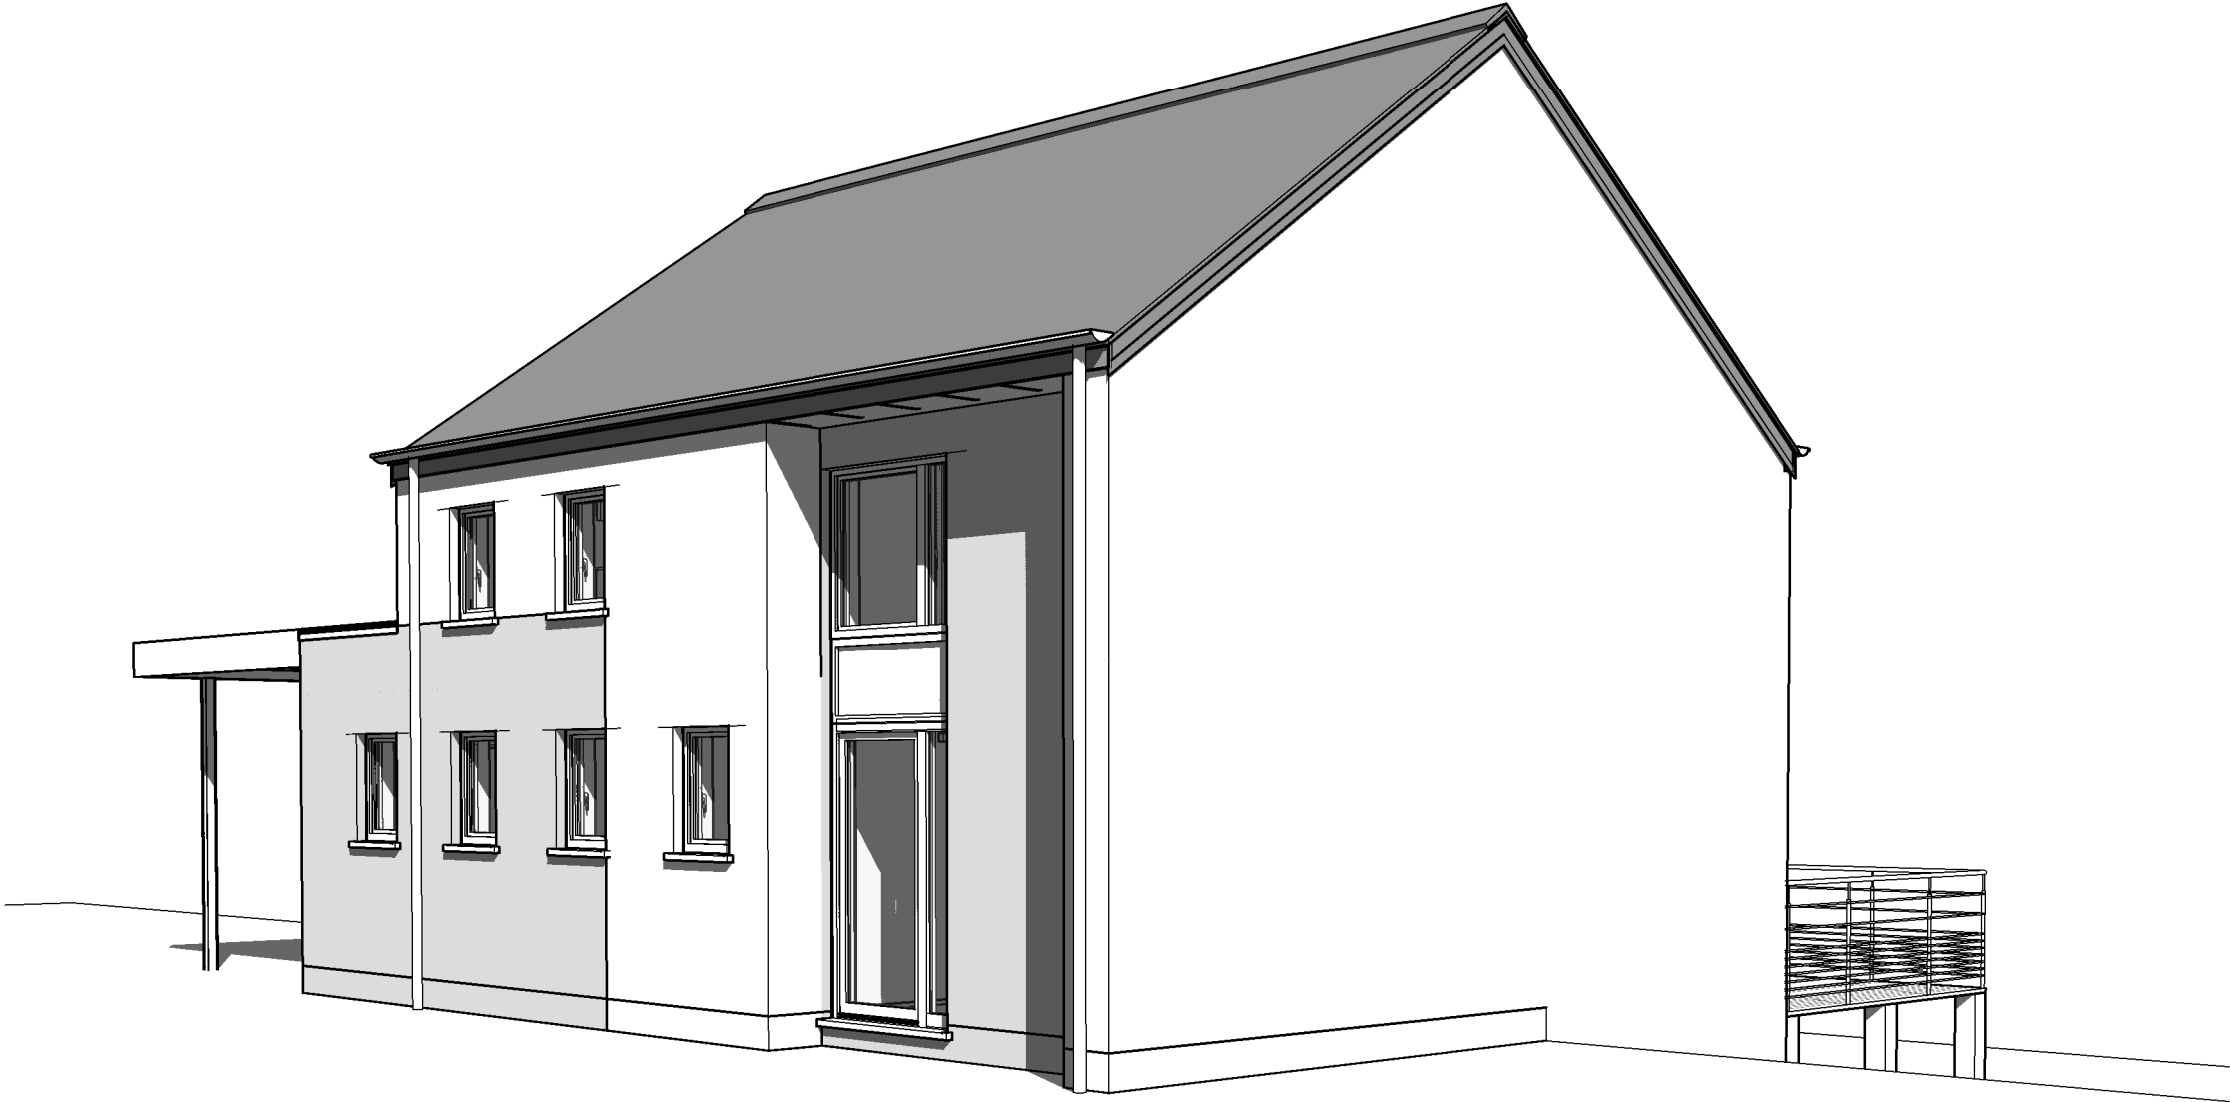


AP AVV n°01 220246/HUT/GOQU		
Date :	19/12/2022	Echelle :

Le présent projet reste la propriété de la S.A. THOMAS & PIRON. Il est protégé par la législation en matière de création et ne peut en aucun cas faire l'objet d'une copie même partielle sans l'autorisation de l'auteur.

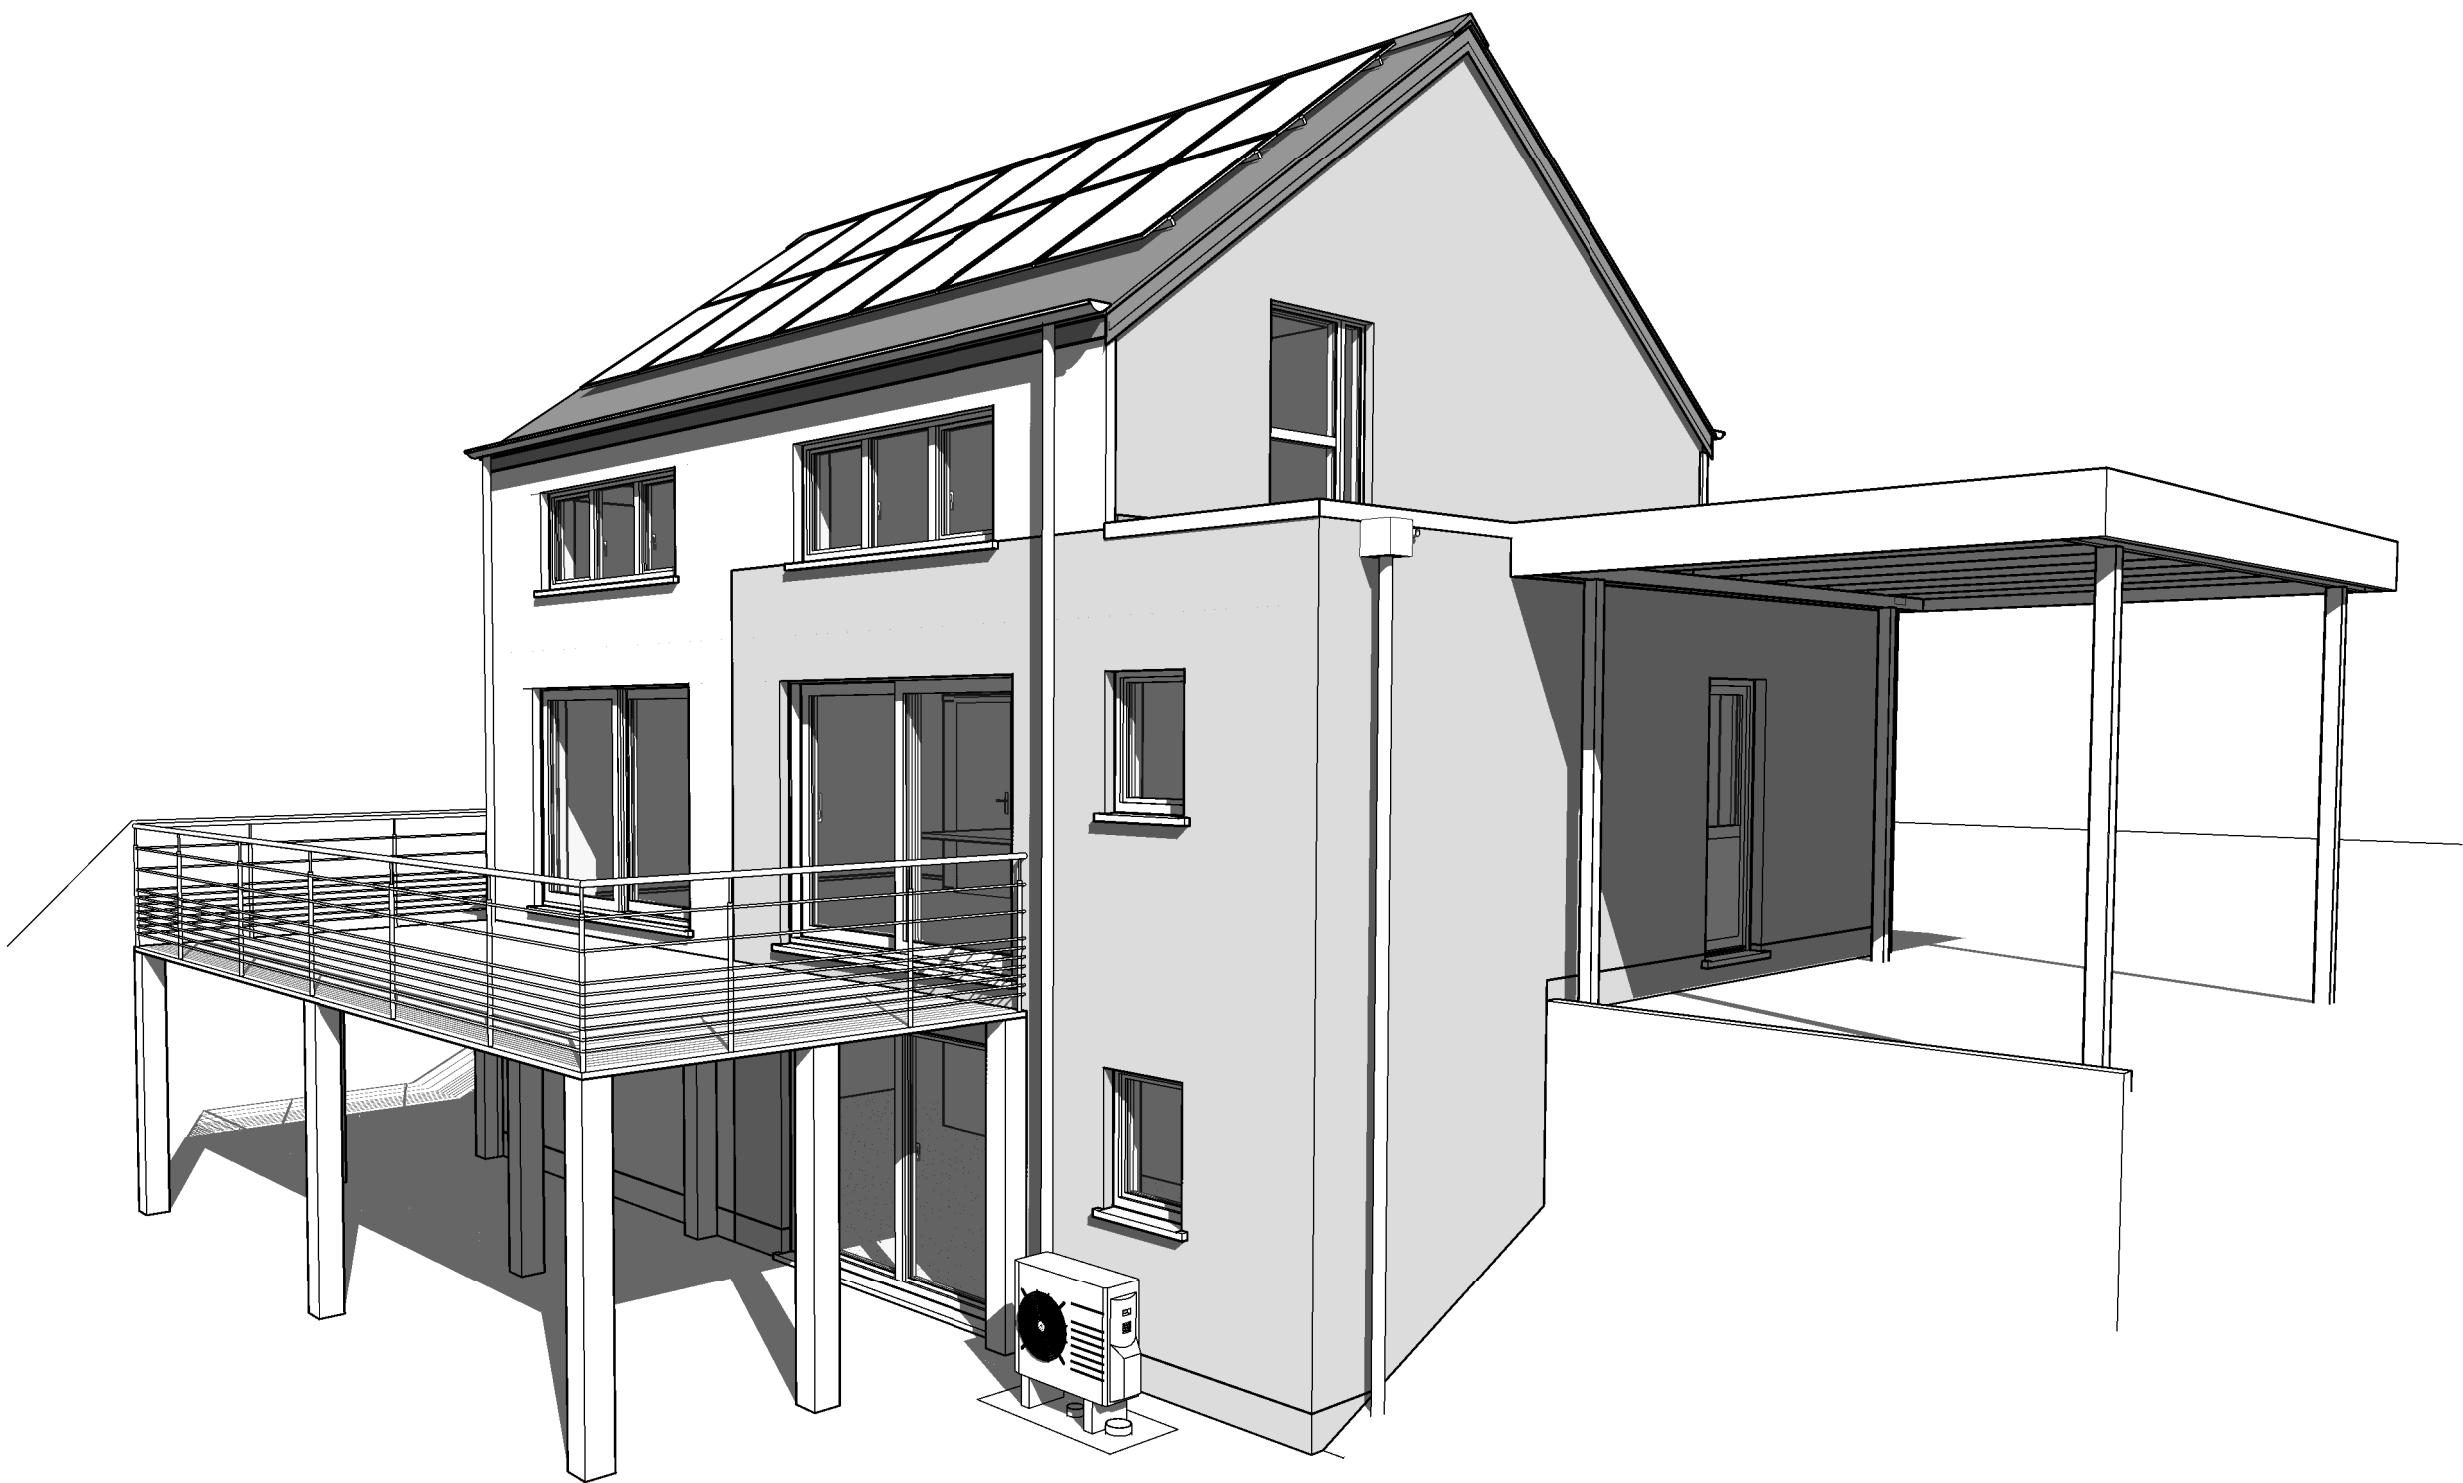

AP AVV n°01 220246/HUT/GOQU		
Date :	19/12/2022	Echelle :


Le présent projet reste la propriété de la S.A. THOMAS & PIRON. Il est protégé par la législation en matière de création et ne peut en aucun cas faire l'objet d'une copie même partielle sans l'autorisation de l'auteur.

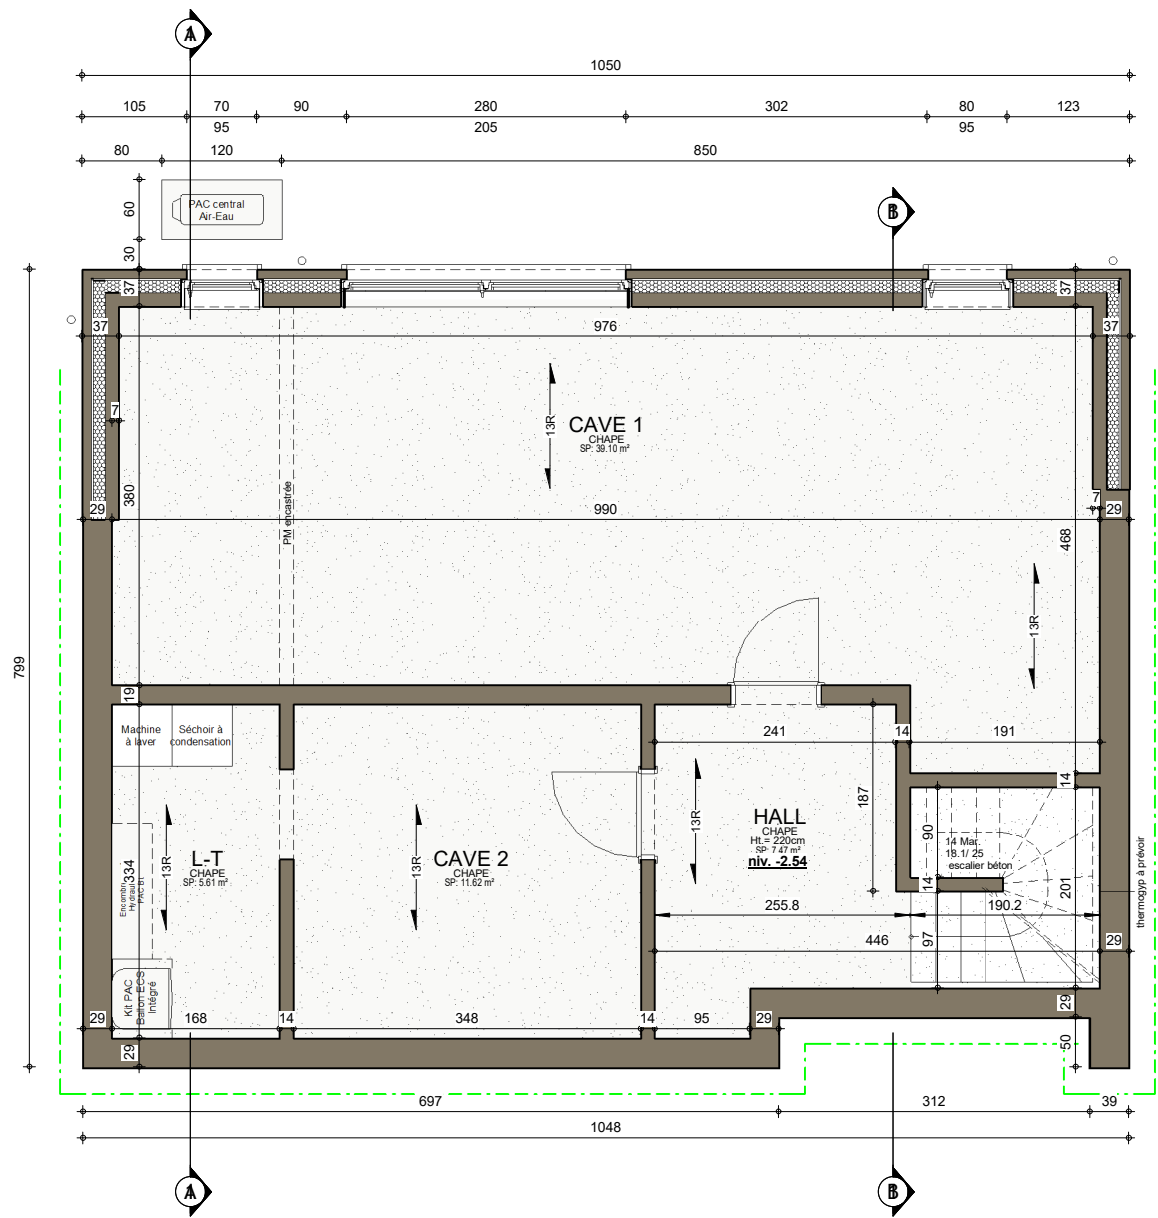

SOUS-SOL

AP AVV n°01 220246/HUT/GOQU			
Date :	19/12/2022	Echelle :	1/75


AVANT-PROJET de Mr & Mme VANDE VOORDE JOHN

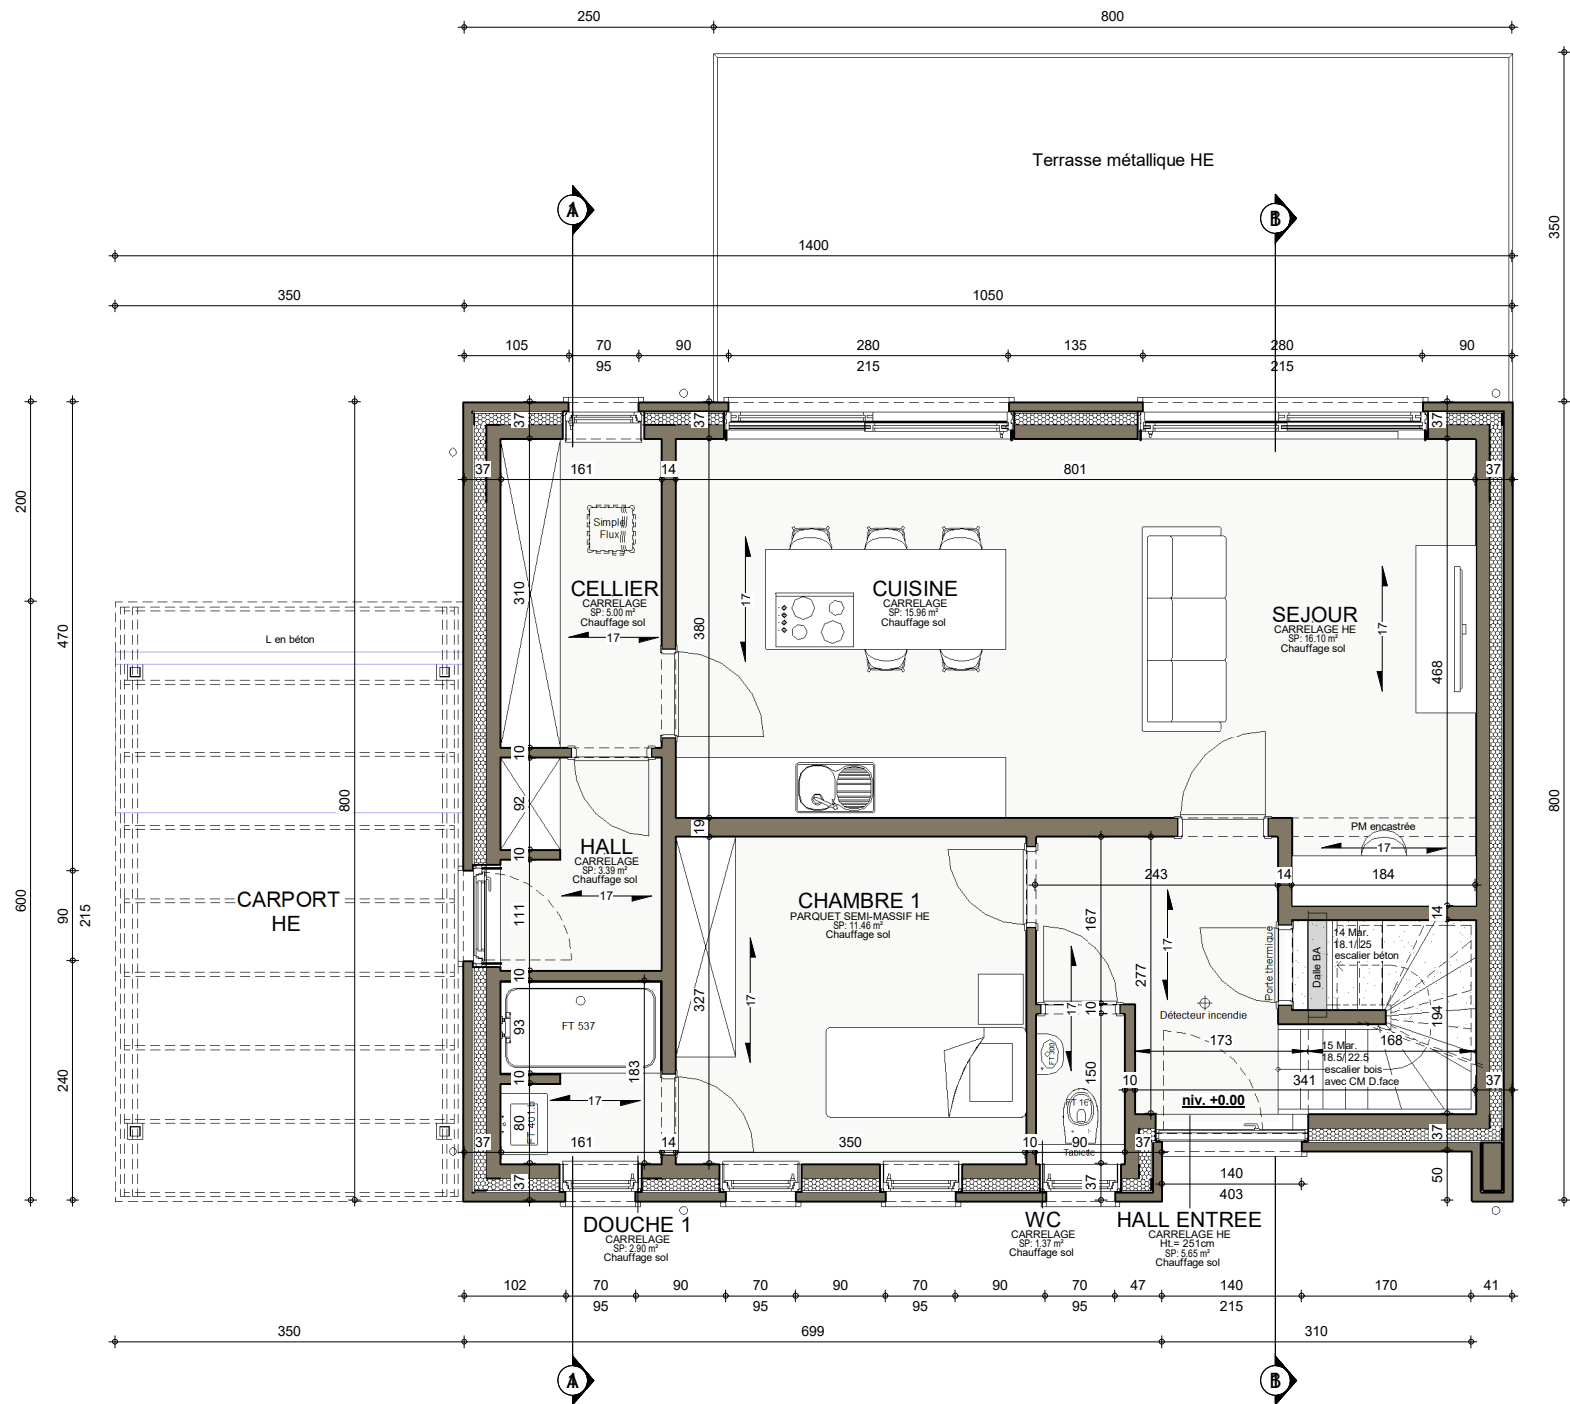

REZ-DE-CHAUSSEE



AP AVV n°01 220246/HUT/GOQU			
Date :	19/12/2022	Echelle :	1/75



Le présent projet reste la propriété de la S.A. THOMAS & PIRON. Il est protégé par la législation en matière de création et ne peut en aucun cas faire l'objet d'une copie même partielle sans l'autorisation de l'auteur.

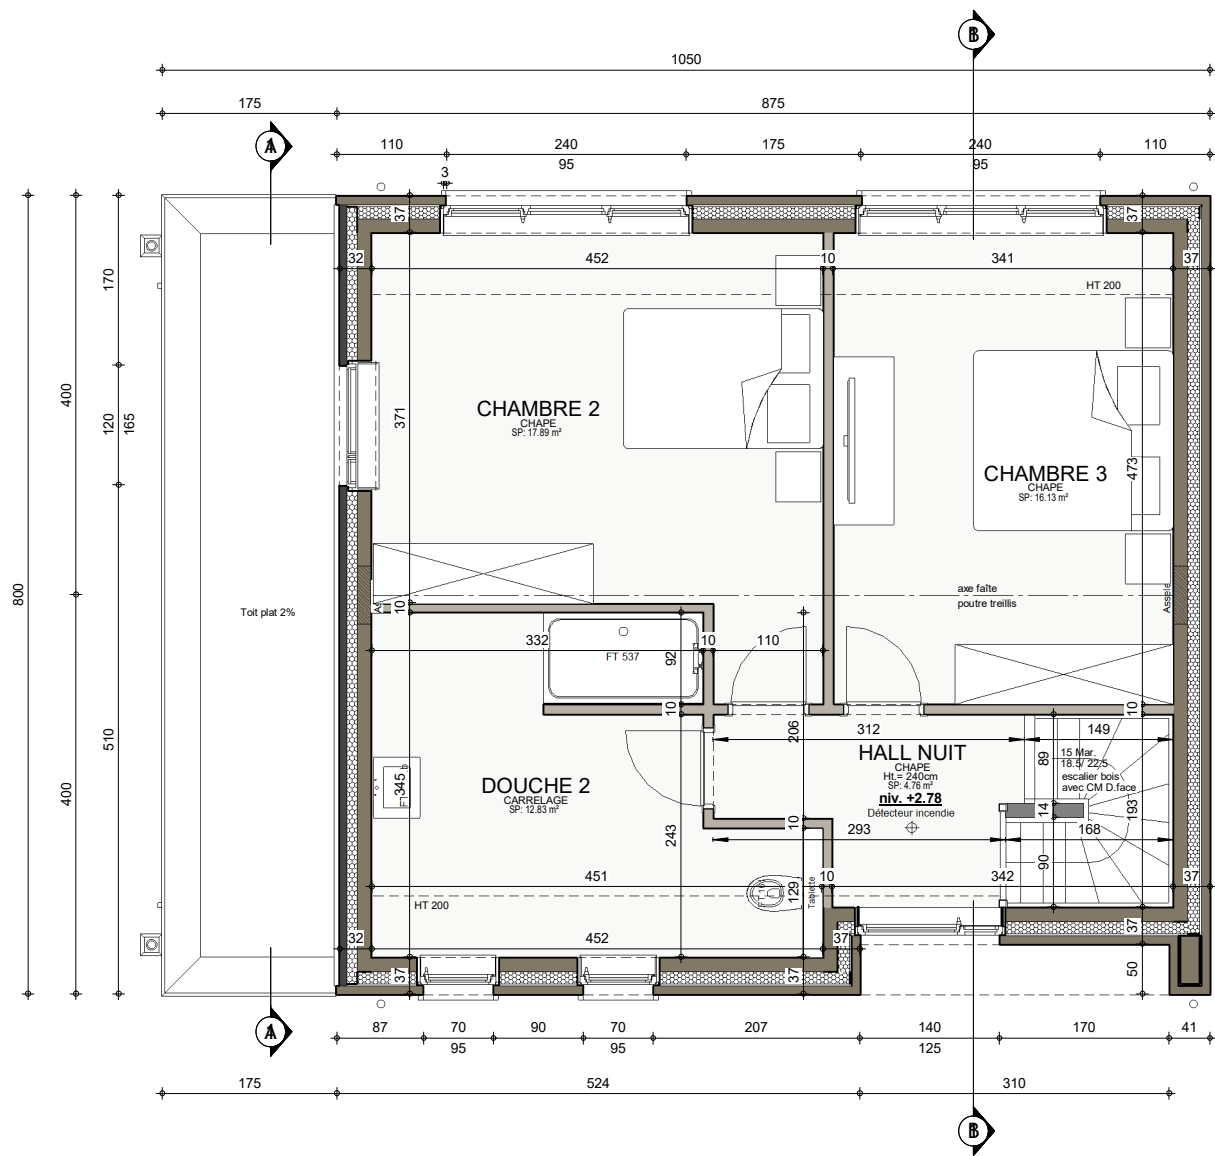


ETAGE

AP AVV n°01 220246/HUT/GOQU			
Date :	19/12/2022	Echelle :	1/75

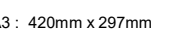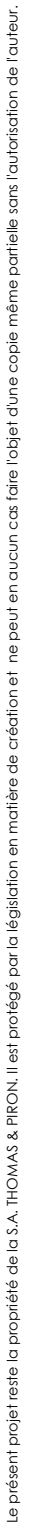

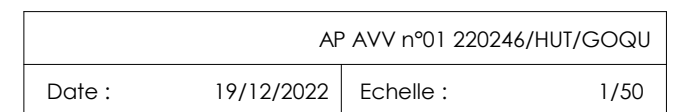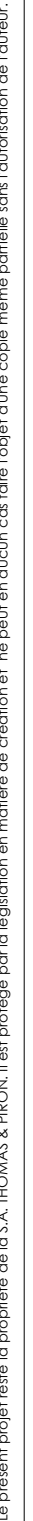


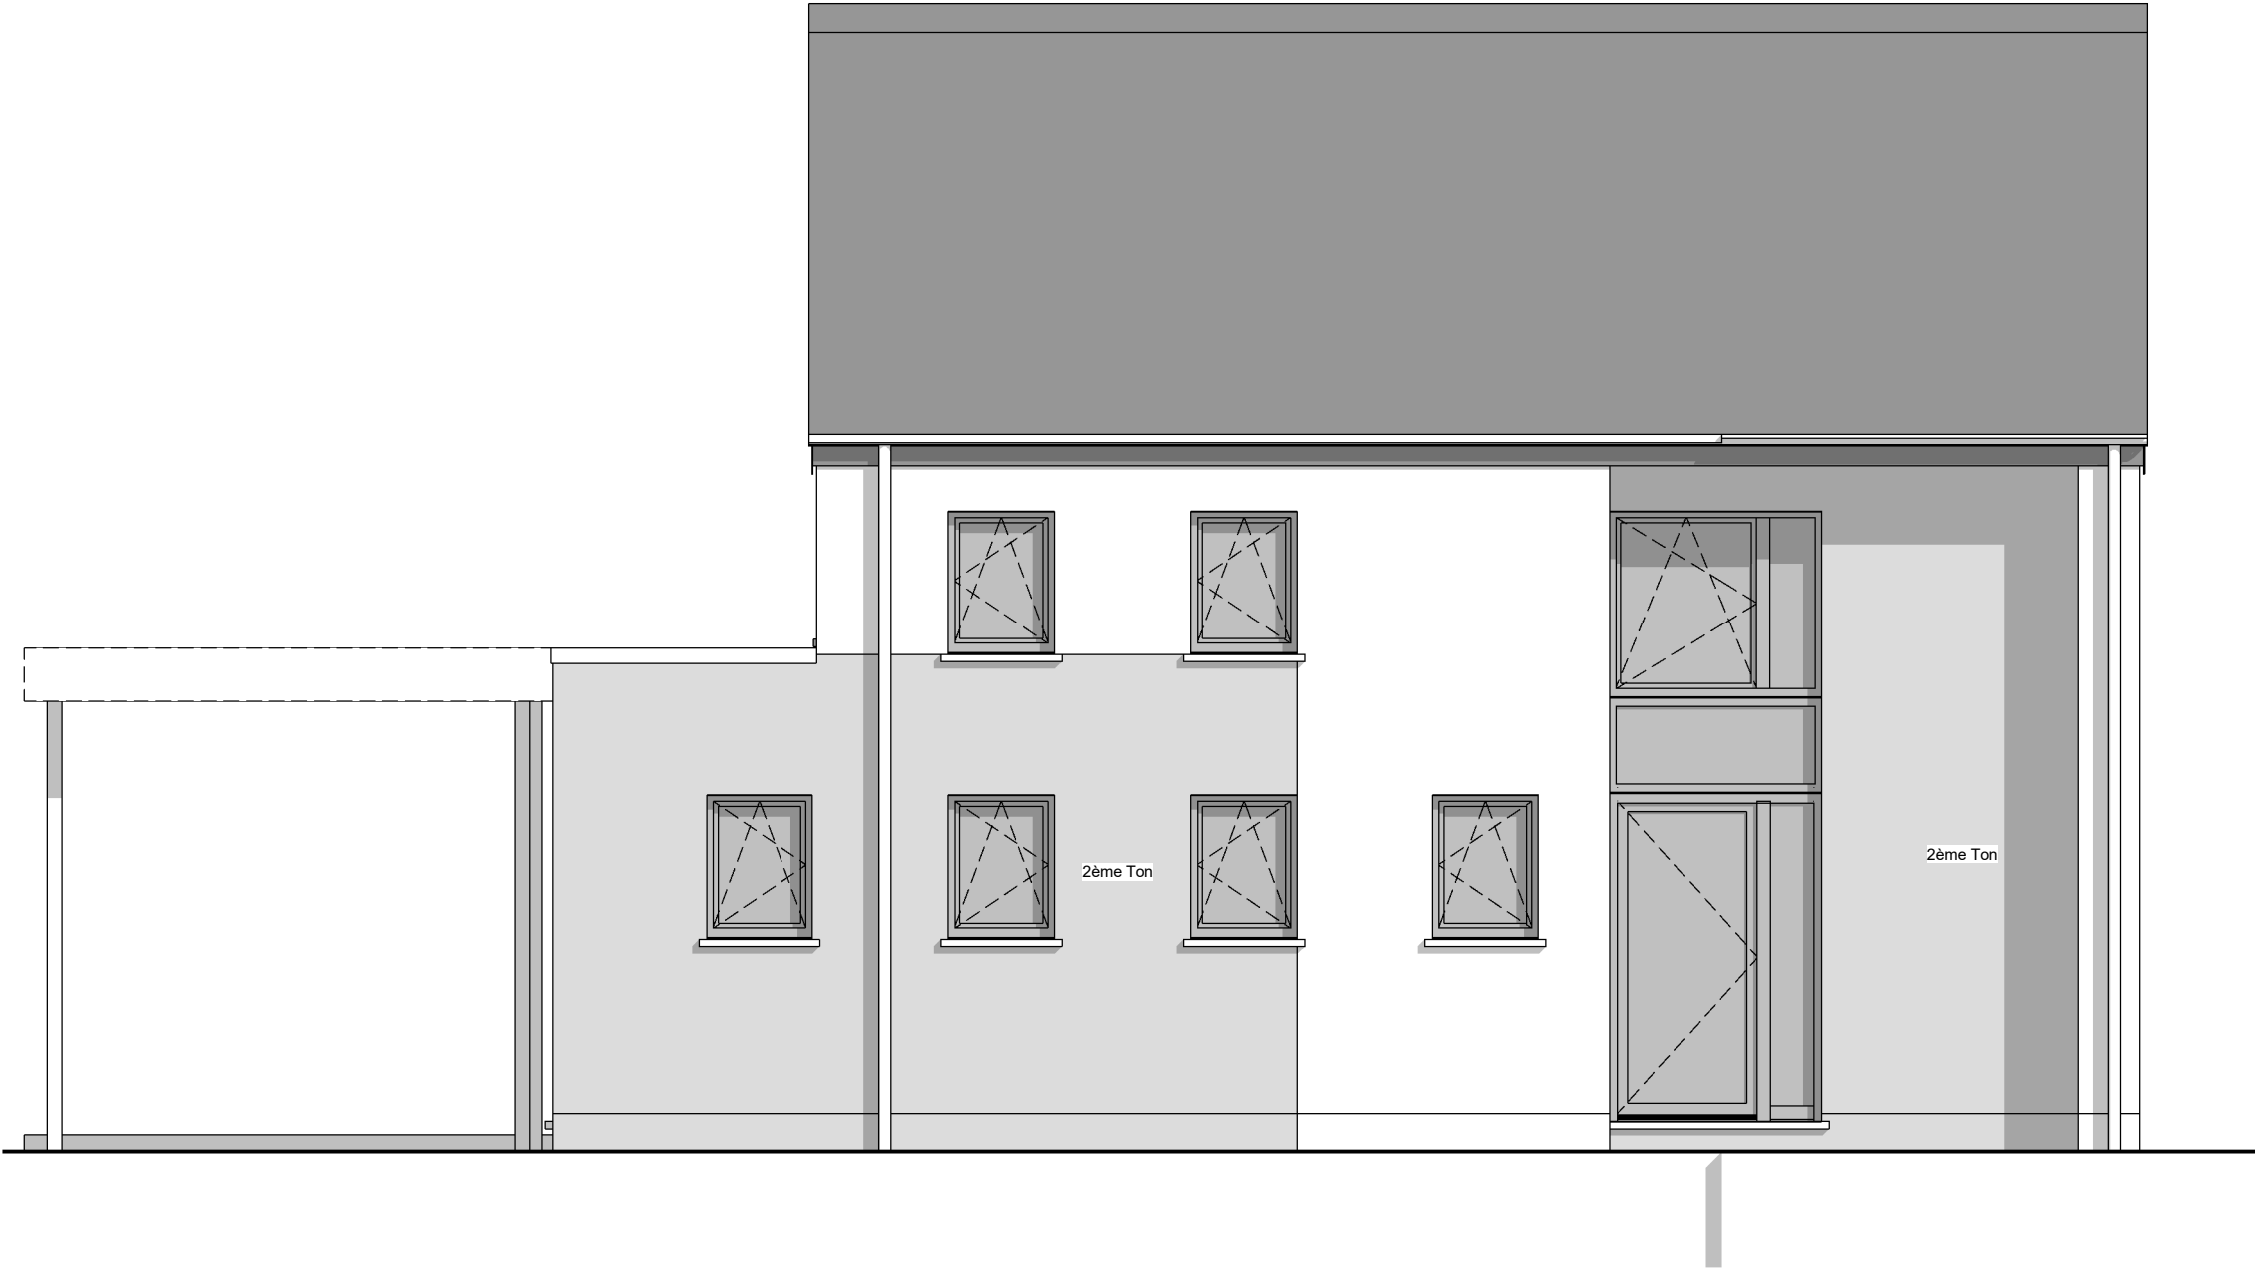

FACADE AVANT

AP AVV n°01 220246/HUT/GOQU			
Date :	19/12/2022	Echelle :	1/50

Le présent projet reste la propriété de la S.A. THOMAS & PIRON. Il est protégé par la législation en matière de création et ne peut en aucun cas faire l'objet d'une copie même partielle sans l'autorisation de l'auteur.

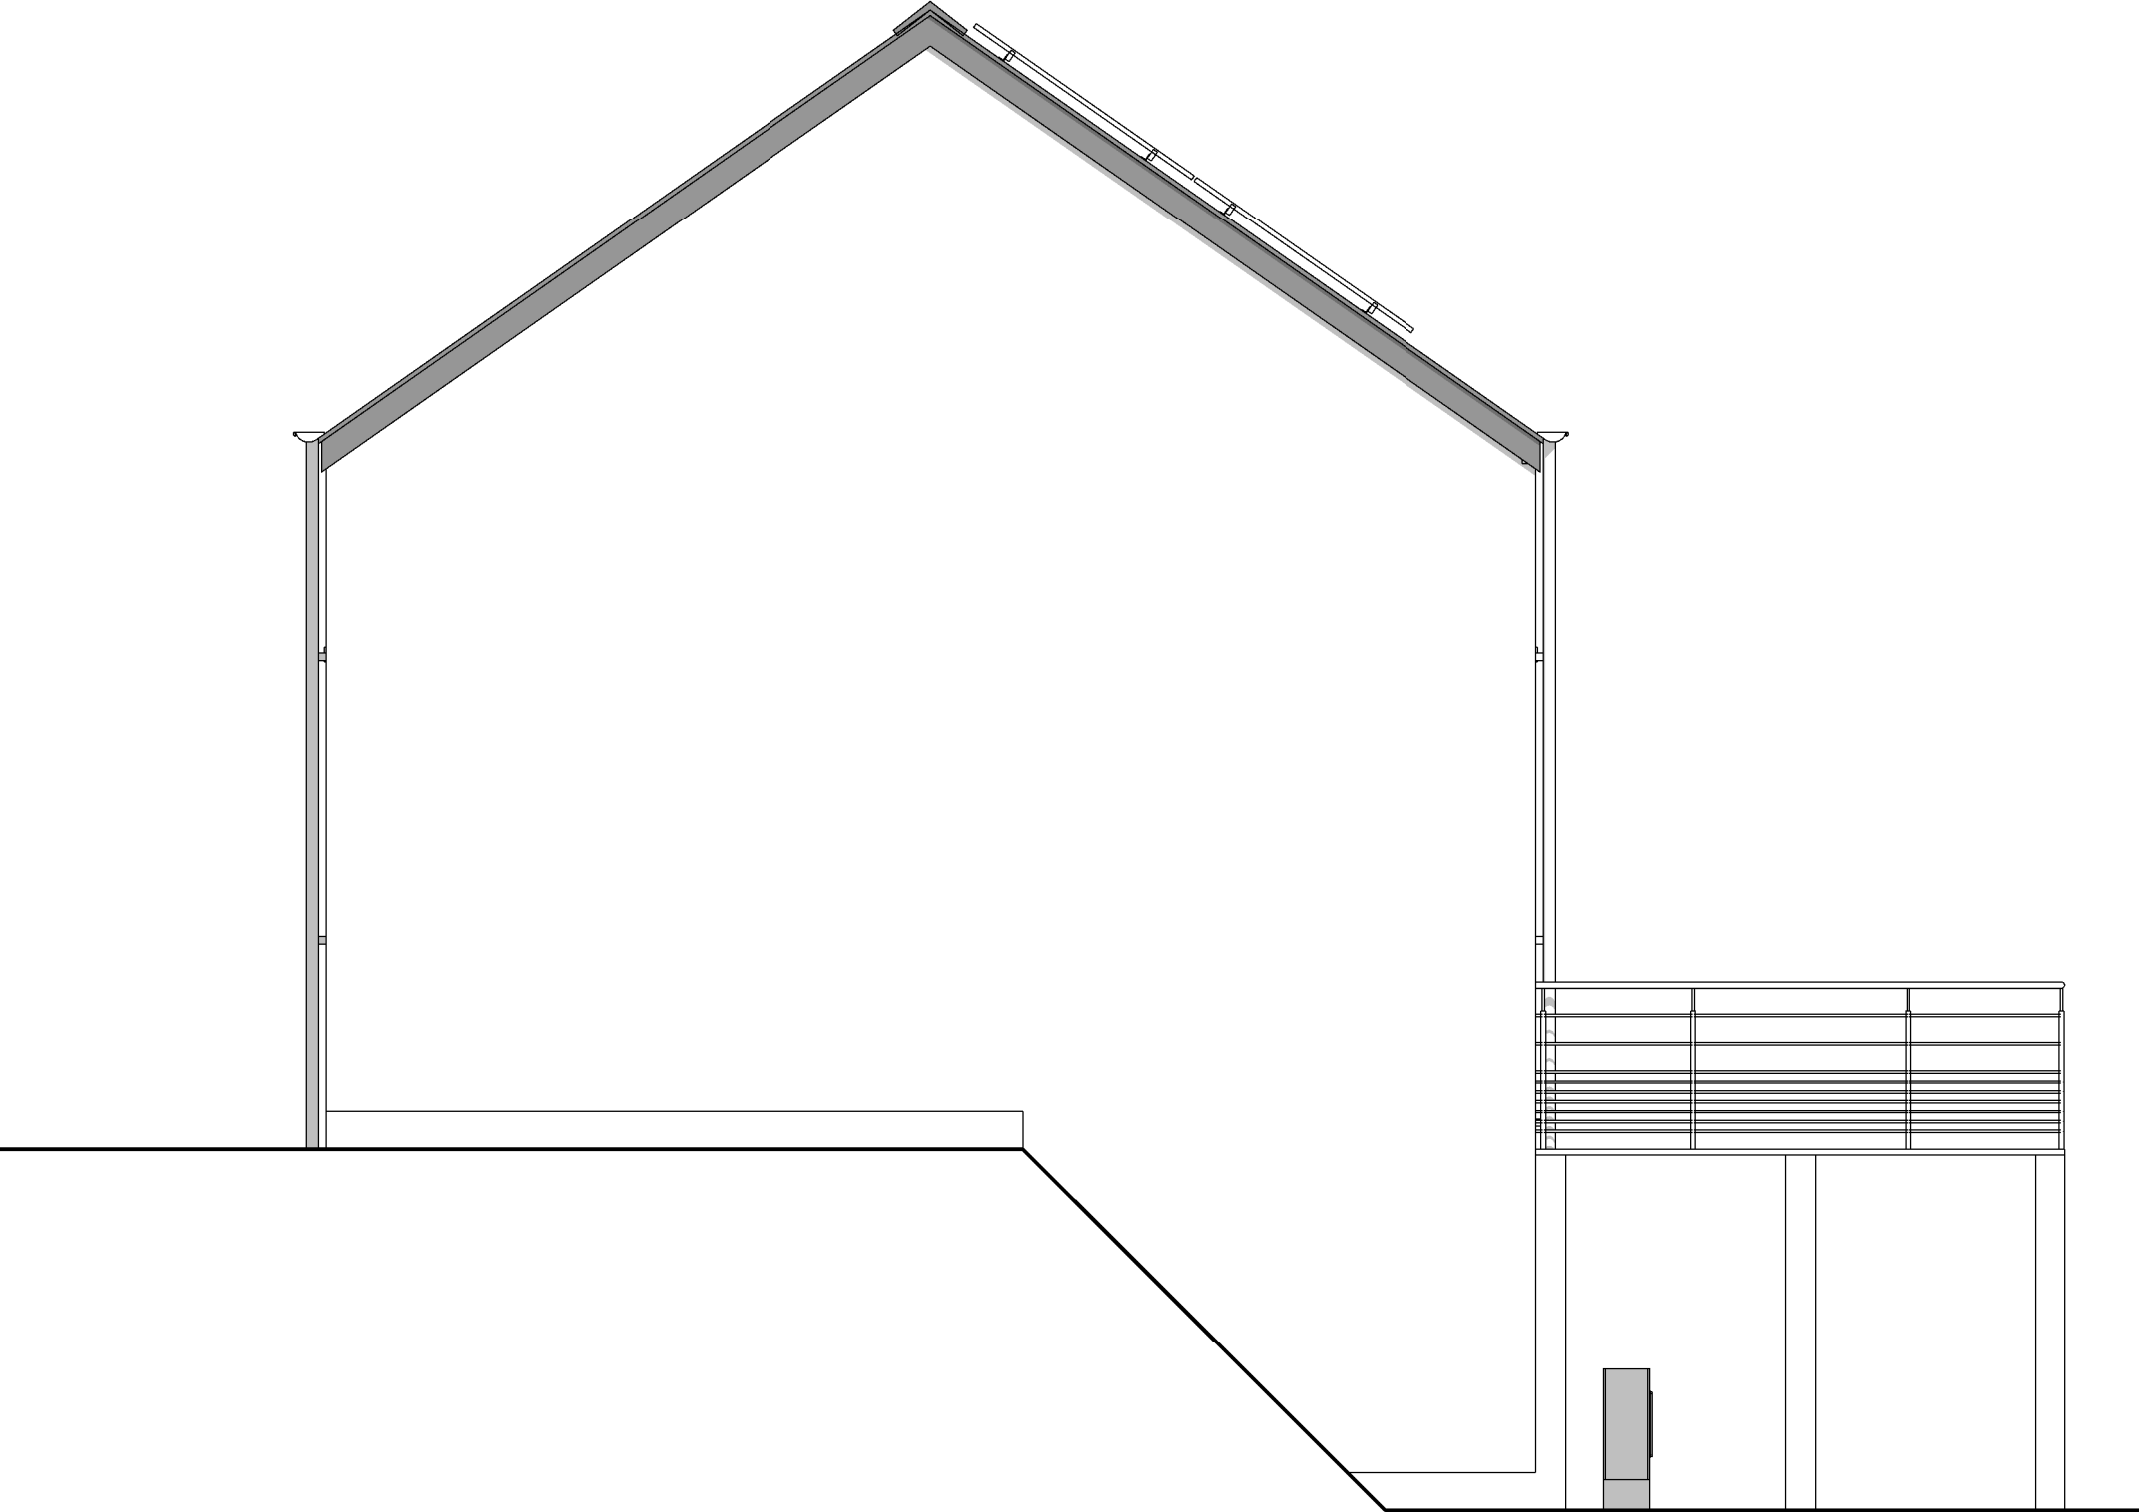

PIGNON DROIT

AP AVV n°01 220246/HUT/GOQU			
Date :	19/12/2022	Echelle :	1/50


Le présent projet reste la propriété de la S.A. THOMAS & PIRON. Il est protégé par la législation en matière de création et ne peut en aucun cas faire l'objet d'une copie même partielle sans l'autorisation de l'auteur.



FACADE ARRIERE

AP AVV n°01 220246/HUT/GOQU			
Date :	19/12/2022	Echelle :	1/50

Le présent projet reste la propriété de la S.A. THOMAS & PIRON. Il est protégé par la législation en matière de création et ne peut en aucun cas faire l'objet d'une copie même partielle sans l'autorisation de l'auteur.

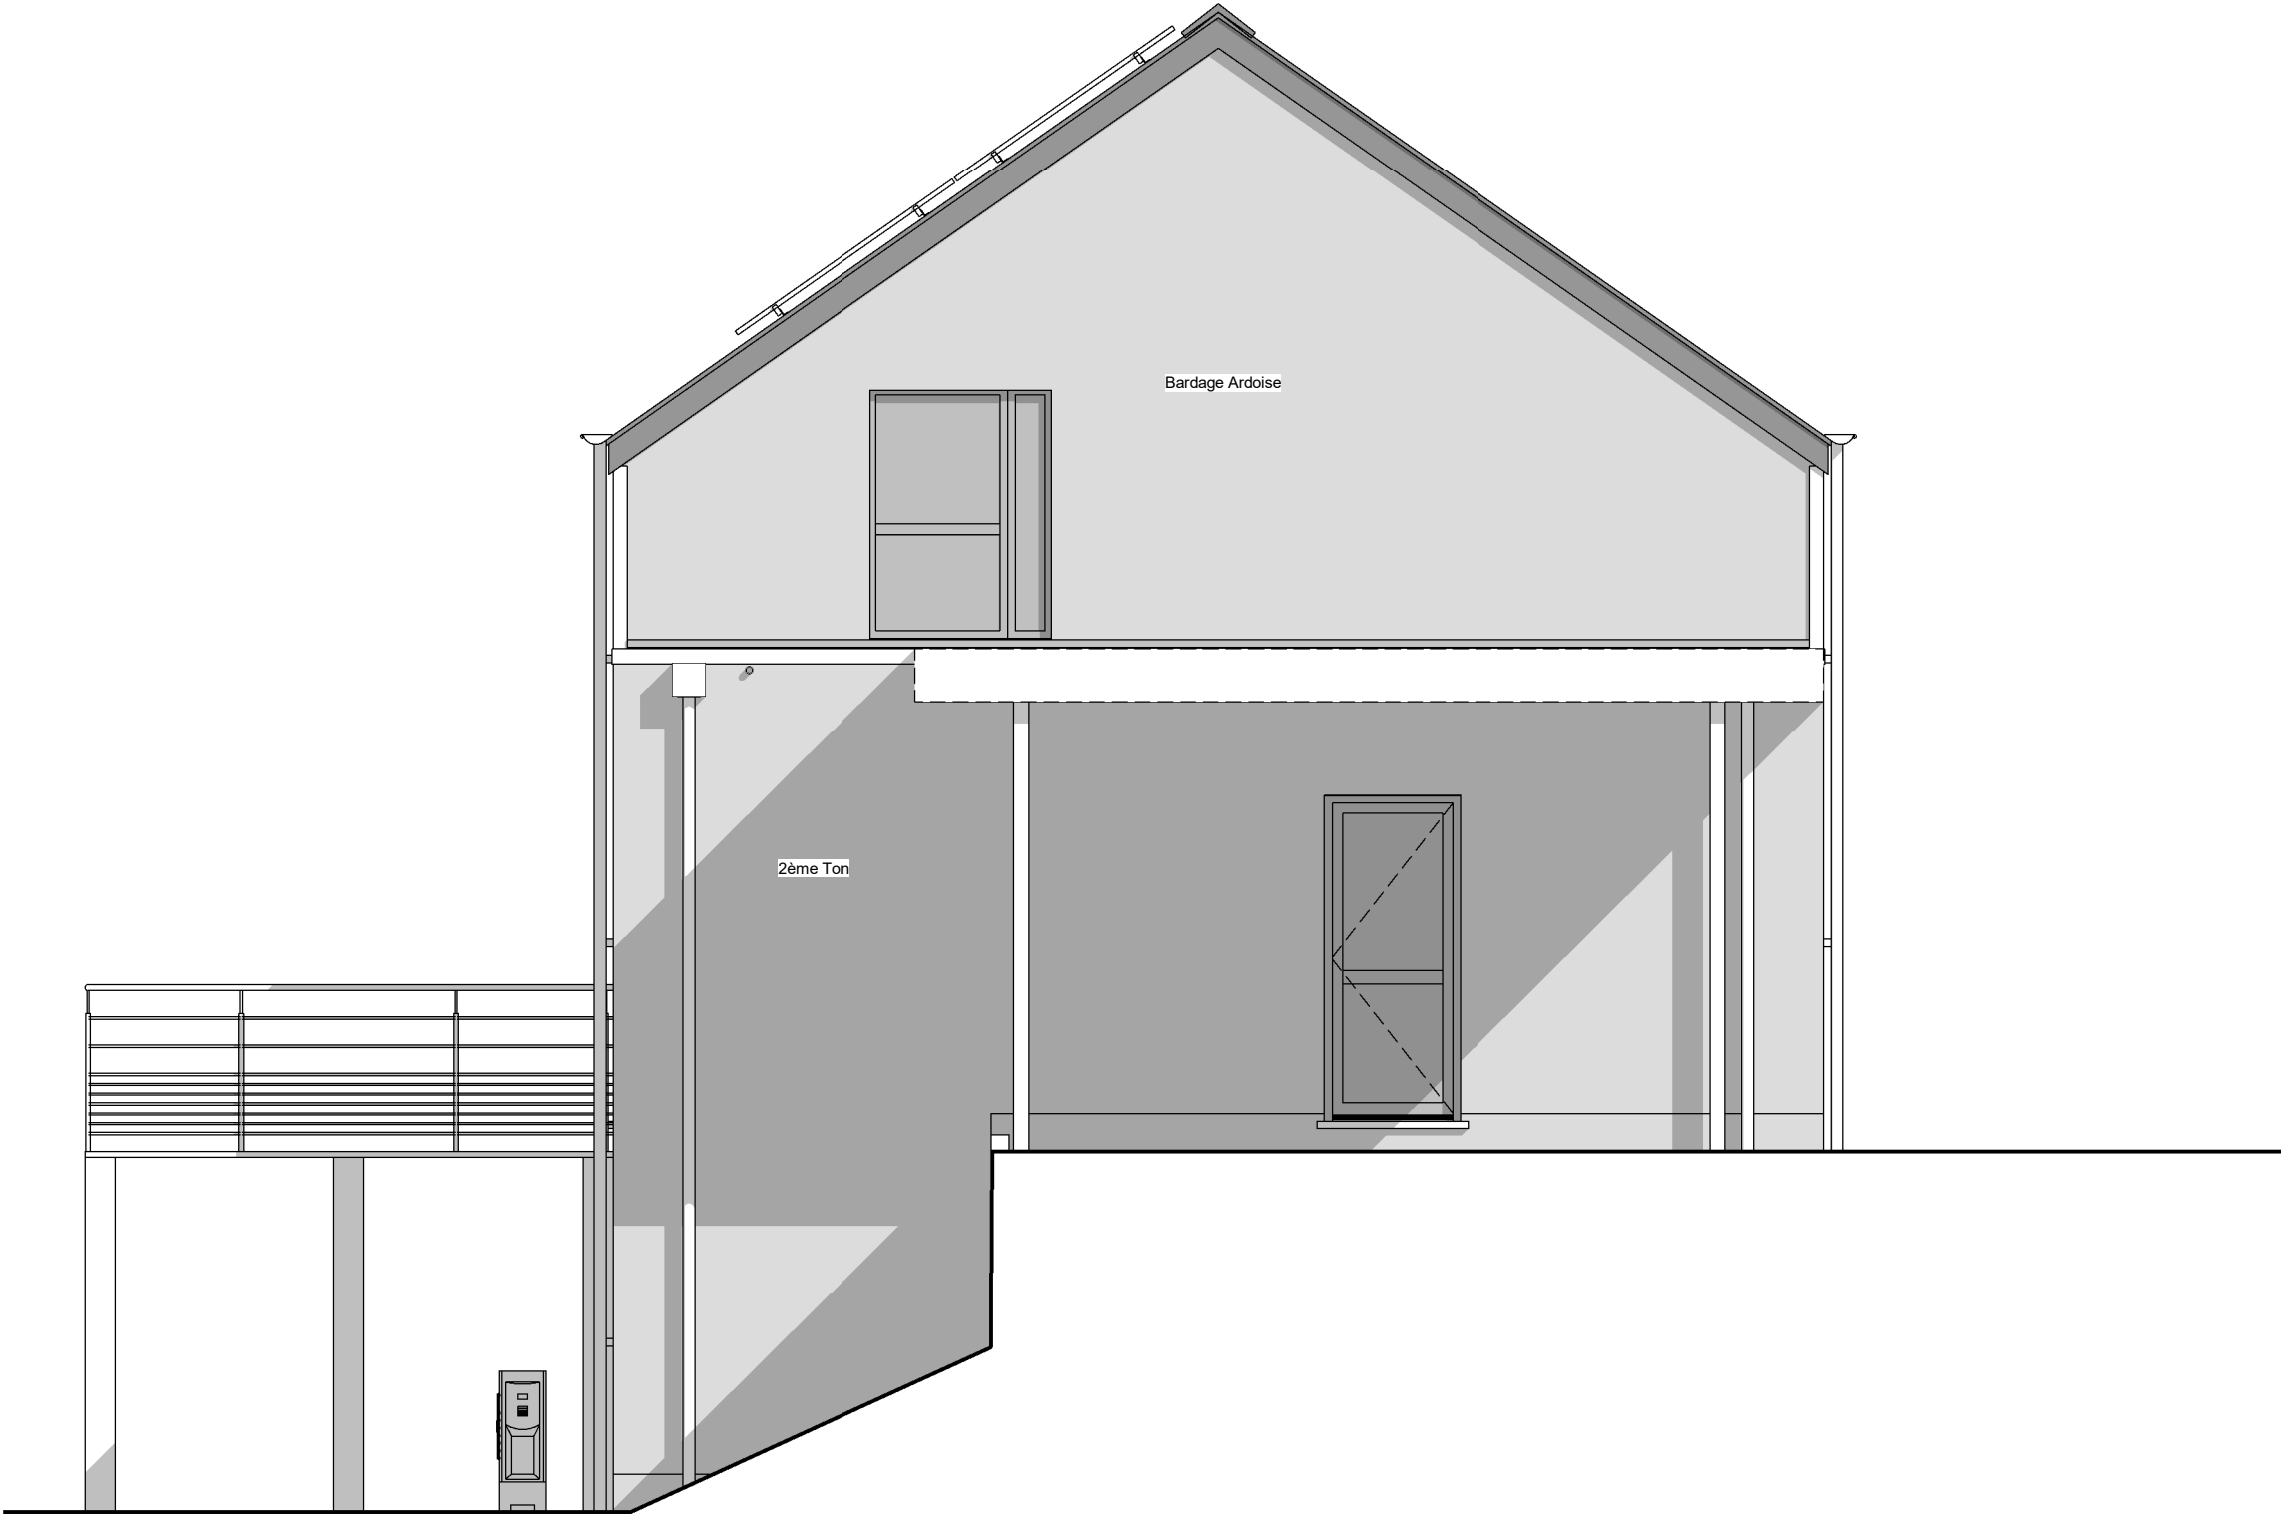

PIGNON GAUCHE

AP AVV n°01 220246/HUT/GOQU			
Date :	19/12/2022	Echelle :	1/50

Le présent projet reste la propriété de la S.A. THOMAS & PIRON. Il est protégé par la législation en matière de création et ne peut en aucun cas faire l'objet d'une copie même partielle sans l'autorisation de l'auteur.