



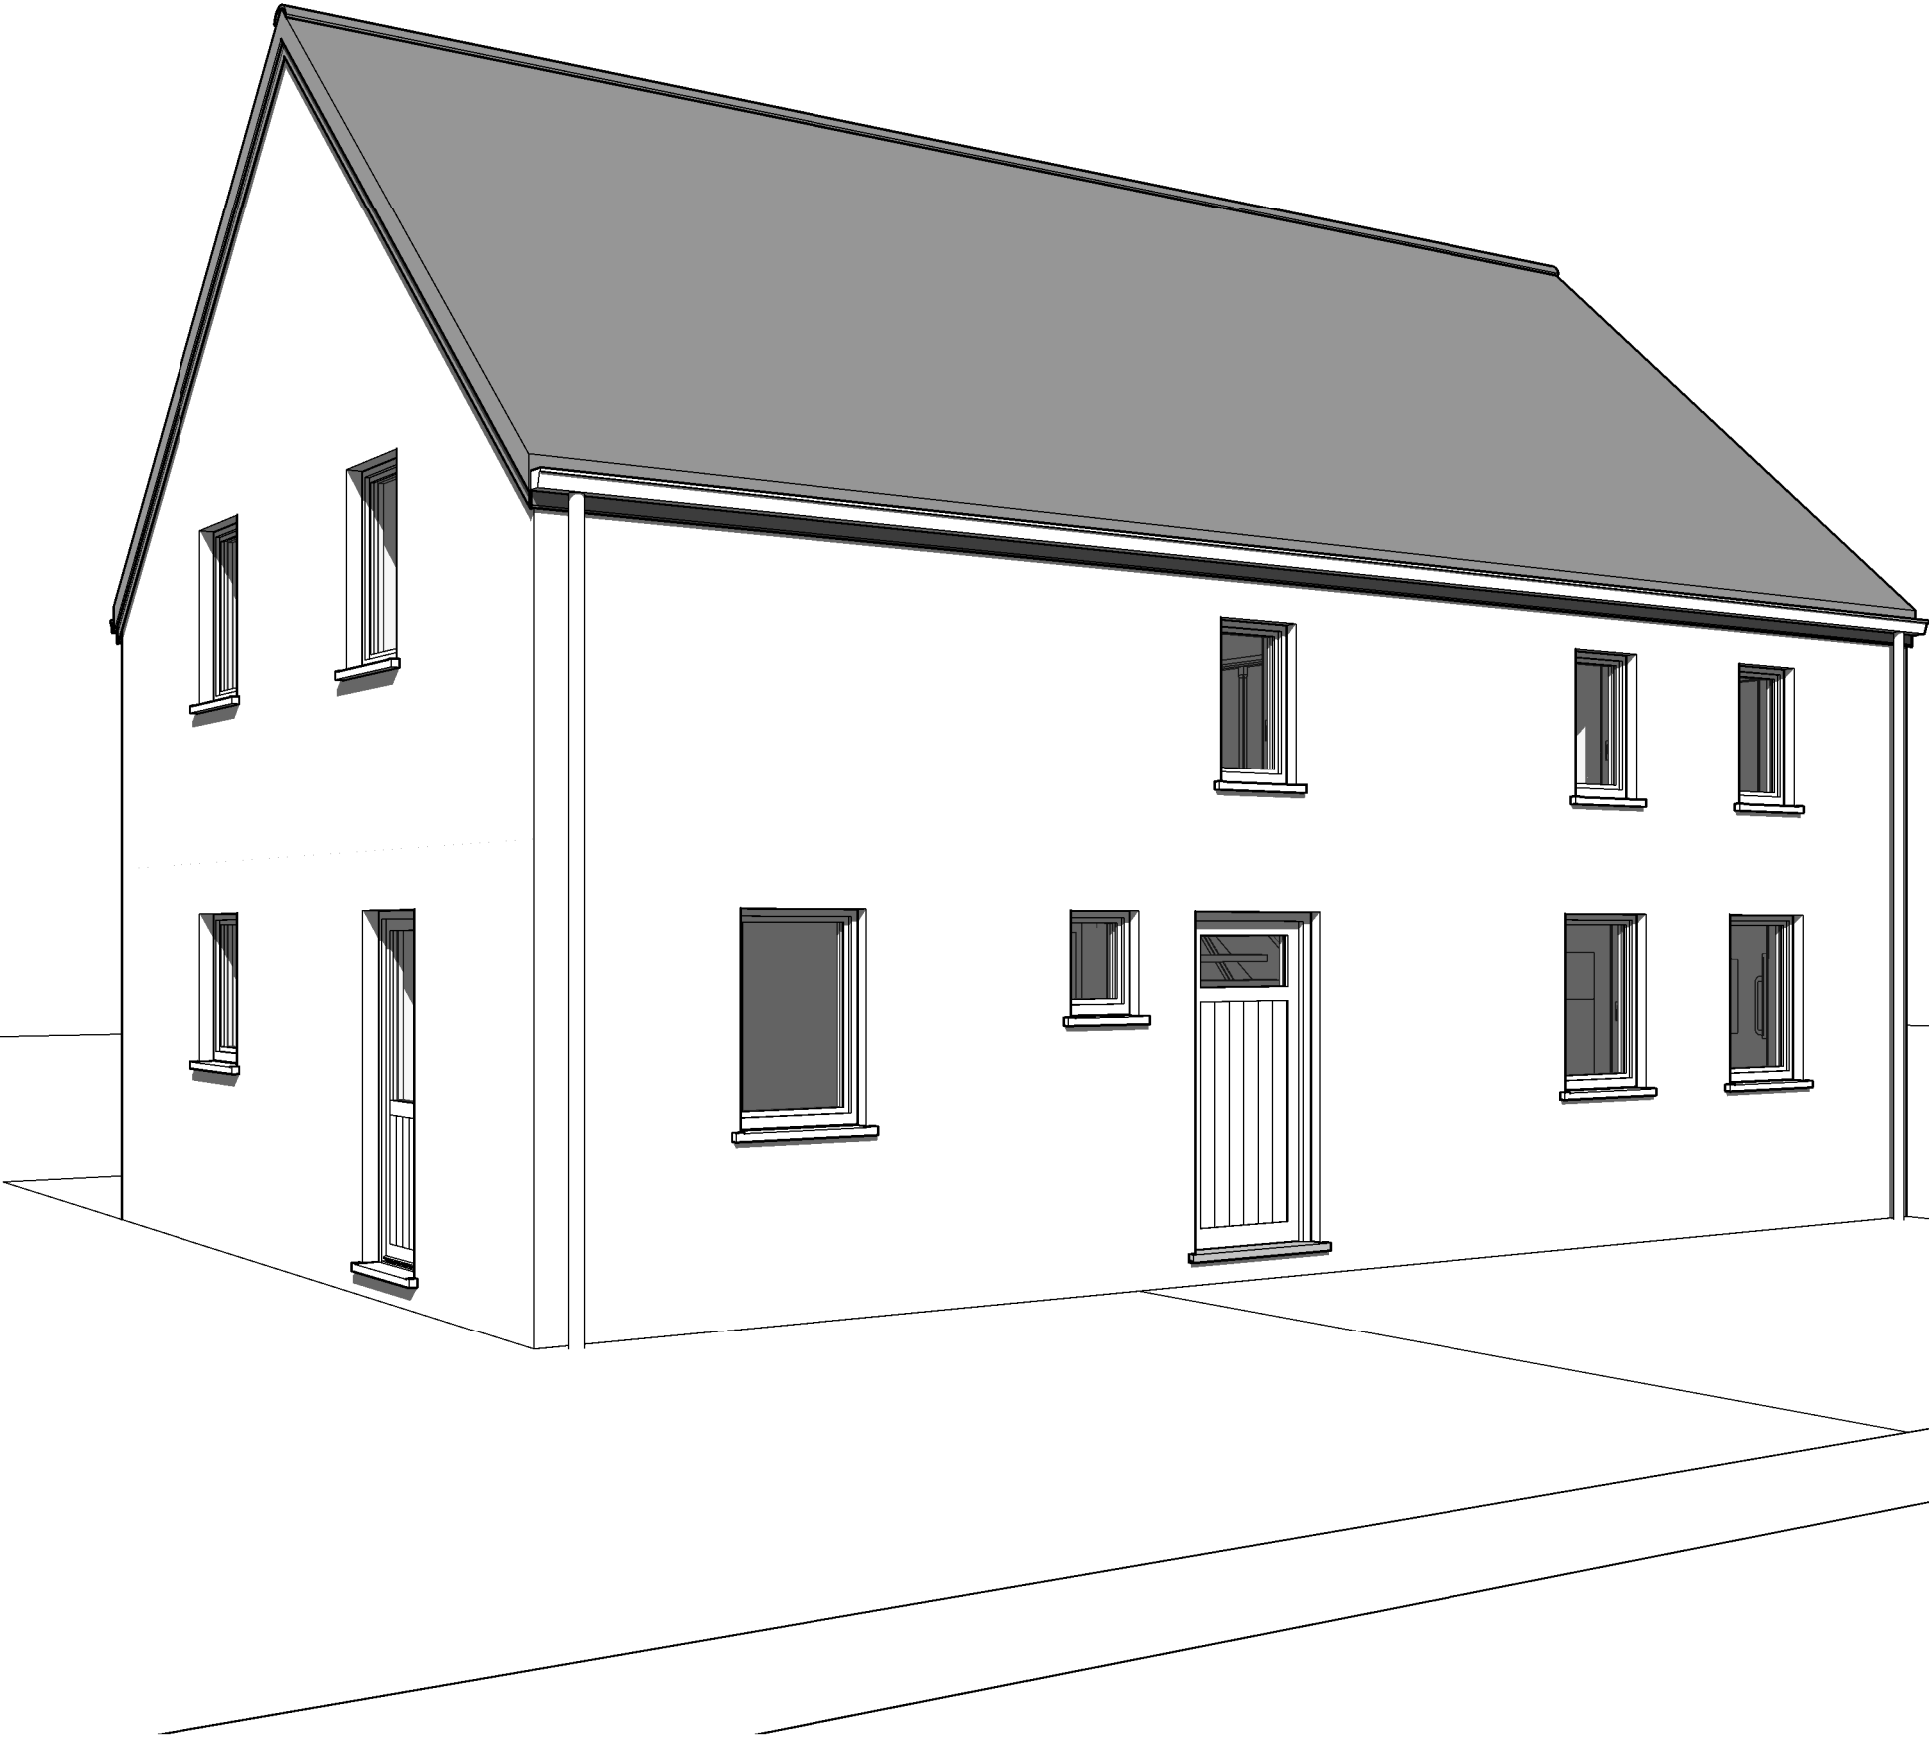



AP-220260-02- VANDEN EYNDE/BJL-GOJ		
Date :	16/02/2023	Echelle :

Le présent projet reste la propriété de la S.A. THOMAS & PIRON. Il est protégé par la législation en matière de création et ne peut en aucun cas faire l'objet d'une copie même partielle sans l'autorisation de l'auteur.

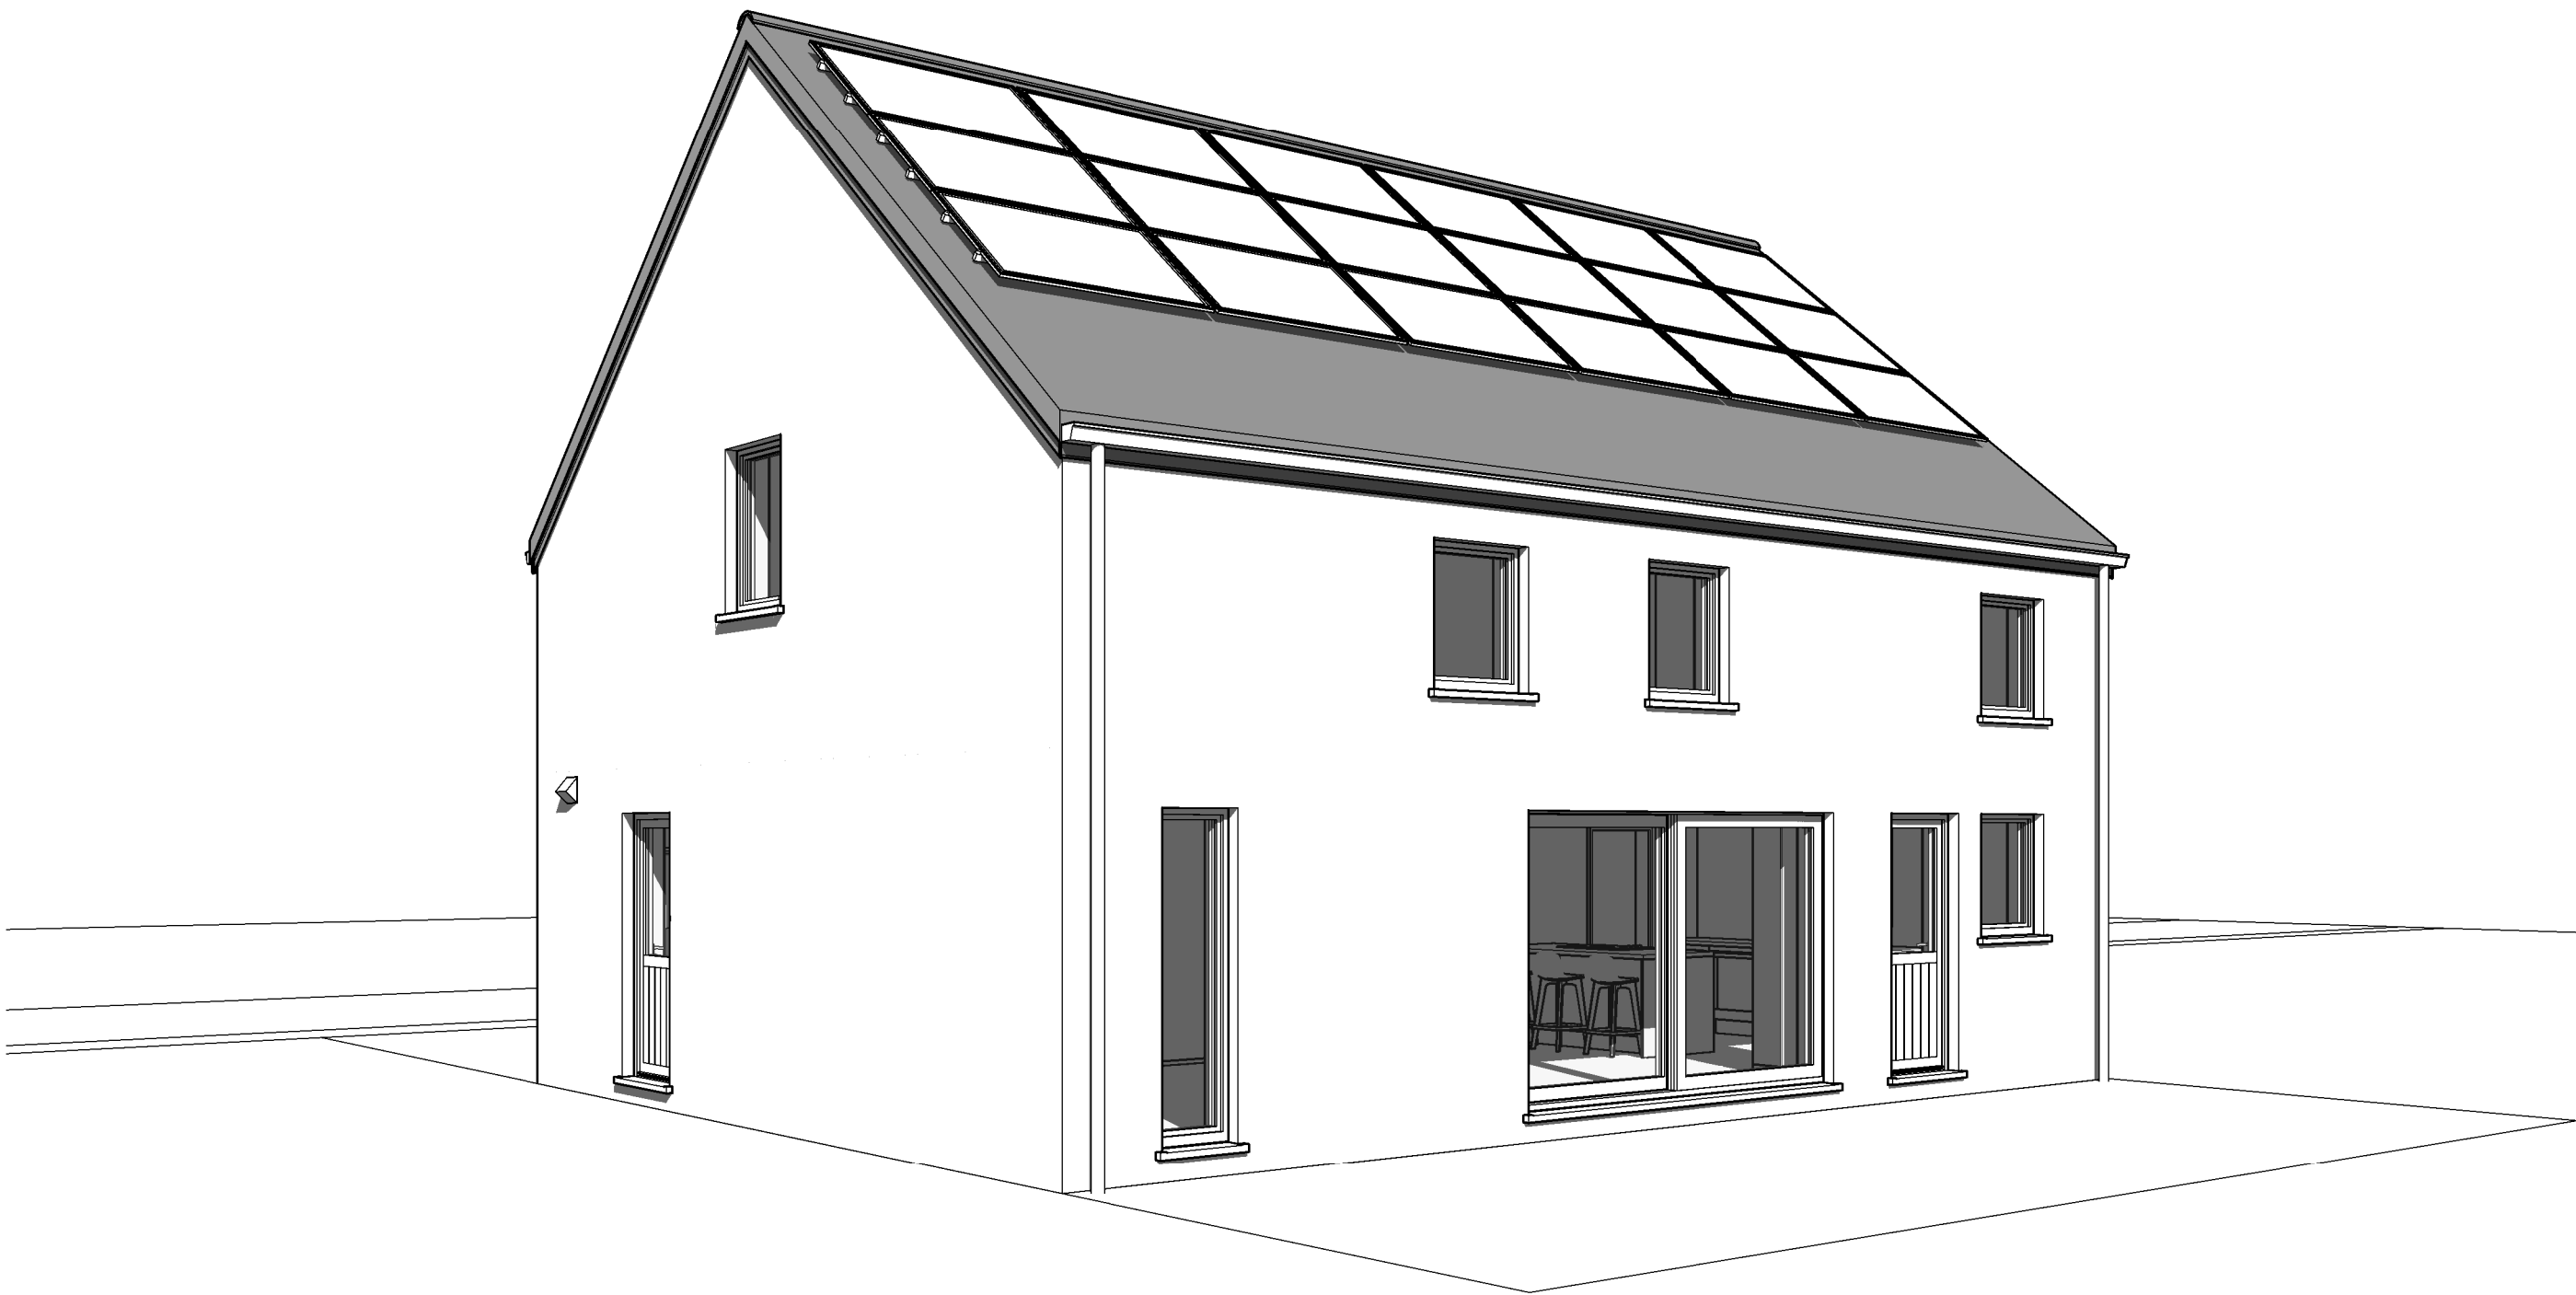



AP-220260-02- VANDEN EYNDE/BJL-GOJ		
Date :	16/02/2023	Echelle :


Le présent projet reste la propriété de la S.A. THOMAS & PIRON. Il est protégé par la législation en matière de création et ne peut en aucun cas faire l'objet d'une copie même partielle sans l'autorisation de l'auteur.

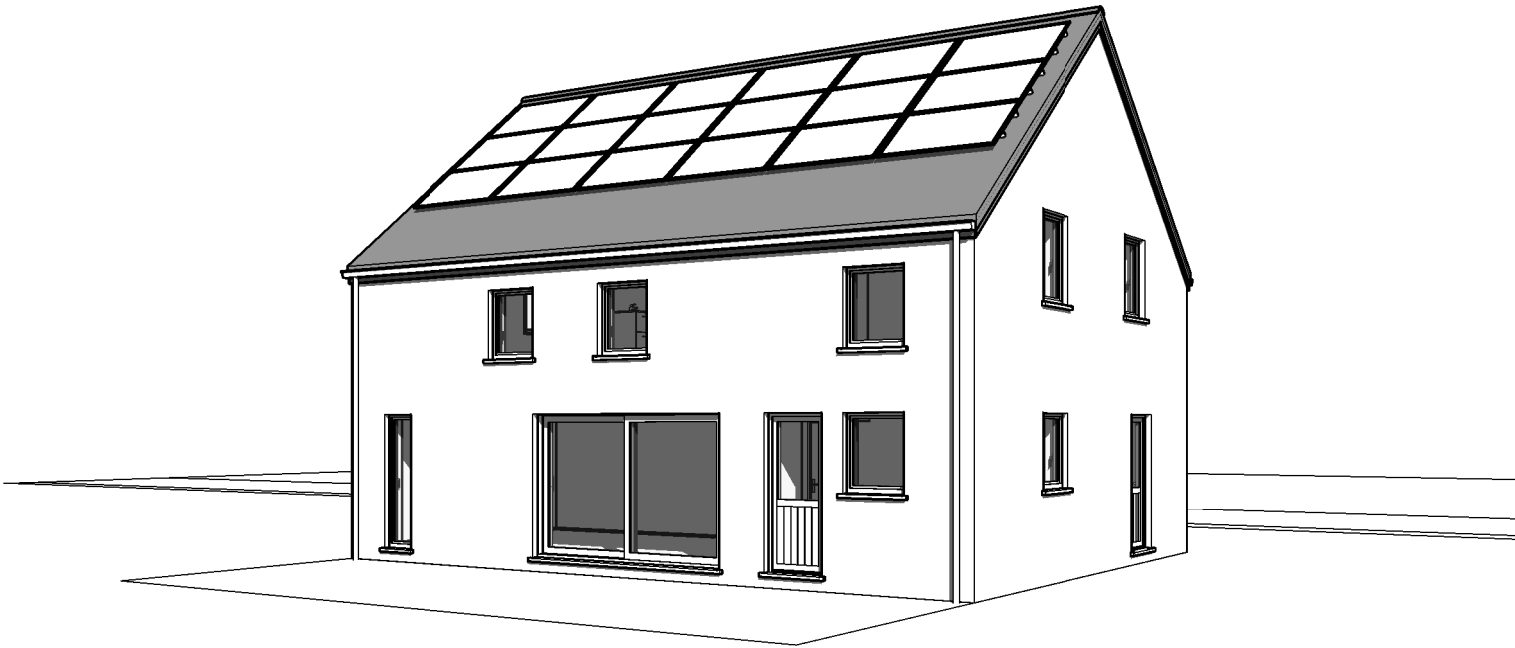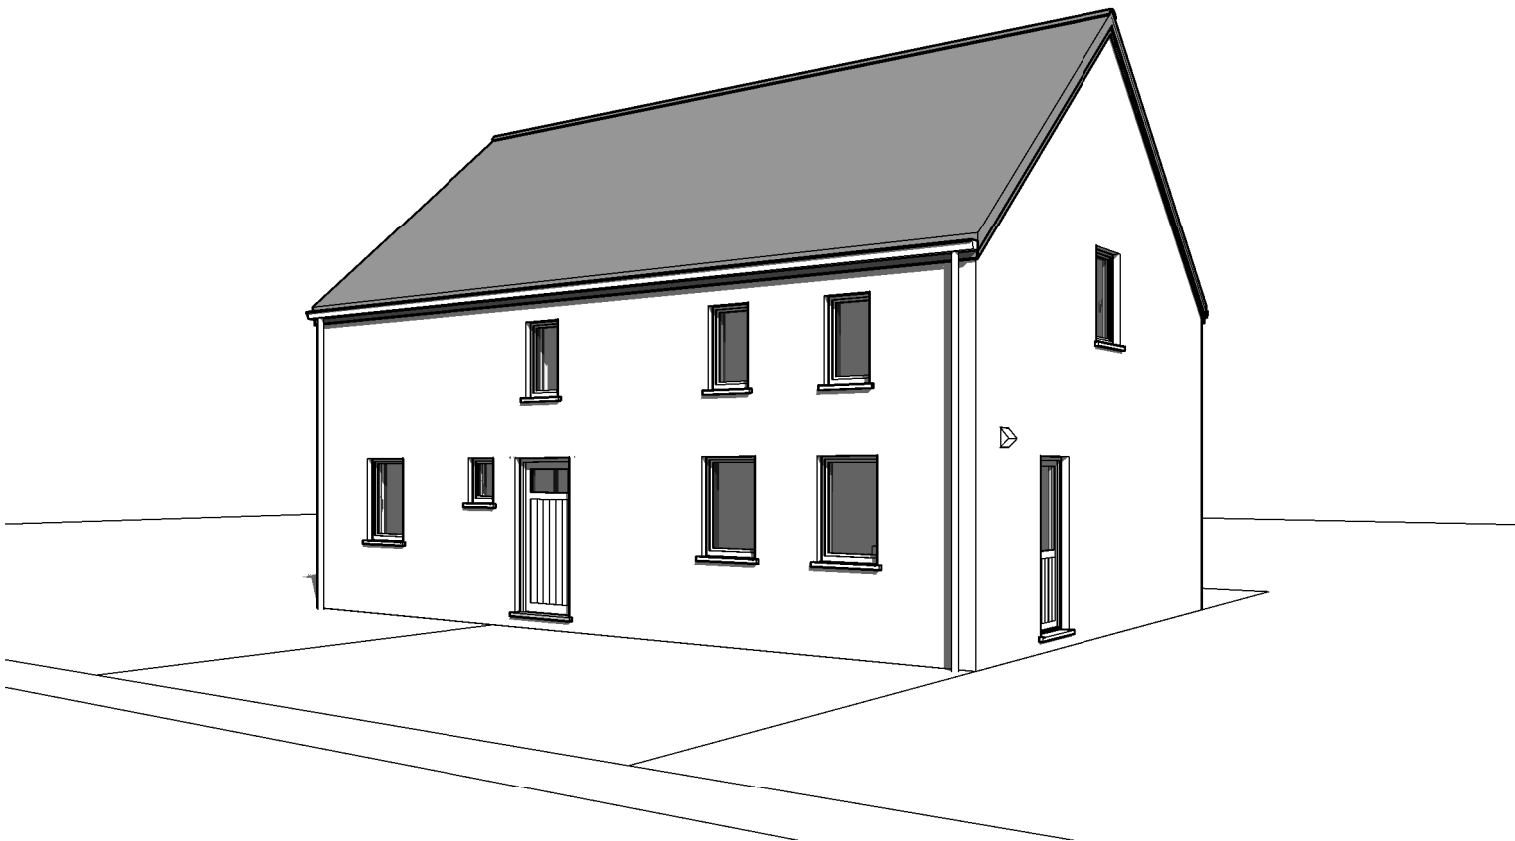


AP-220260-02- VANDEN EYNDE/BJL-GOJ		
Date :	16/02/2023	Echelle :

Le présent projet reste la propriété de la S.A. THOMAS & PIRON. Il est protégé par la législation en matière de création et ne peut en aucun cas faire l'objet d'une copie même partielle sans l'autorisation de l'auteur.

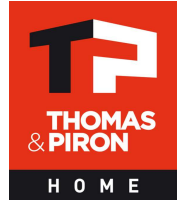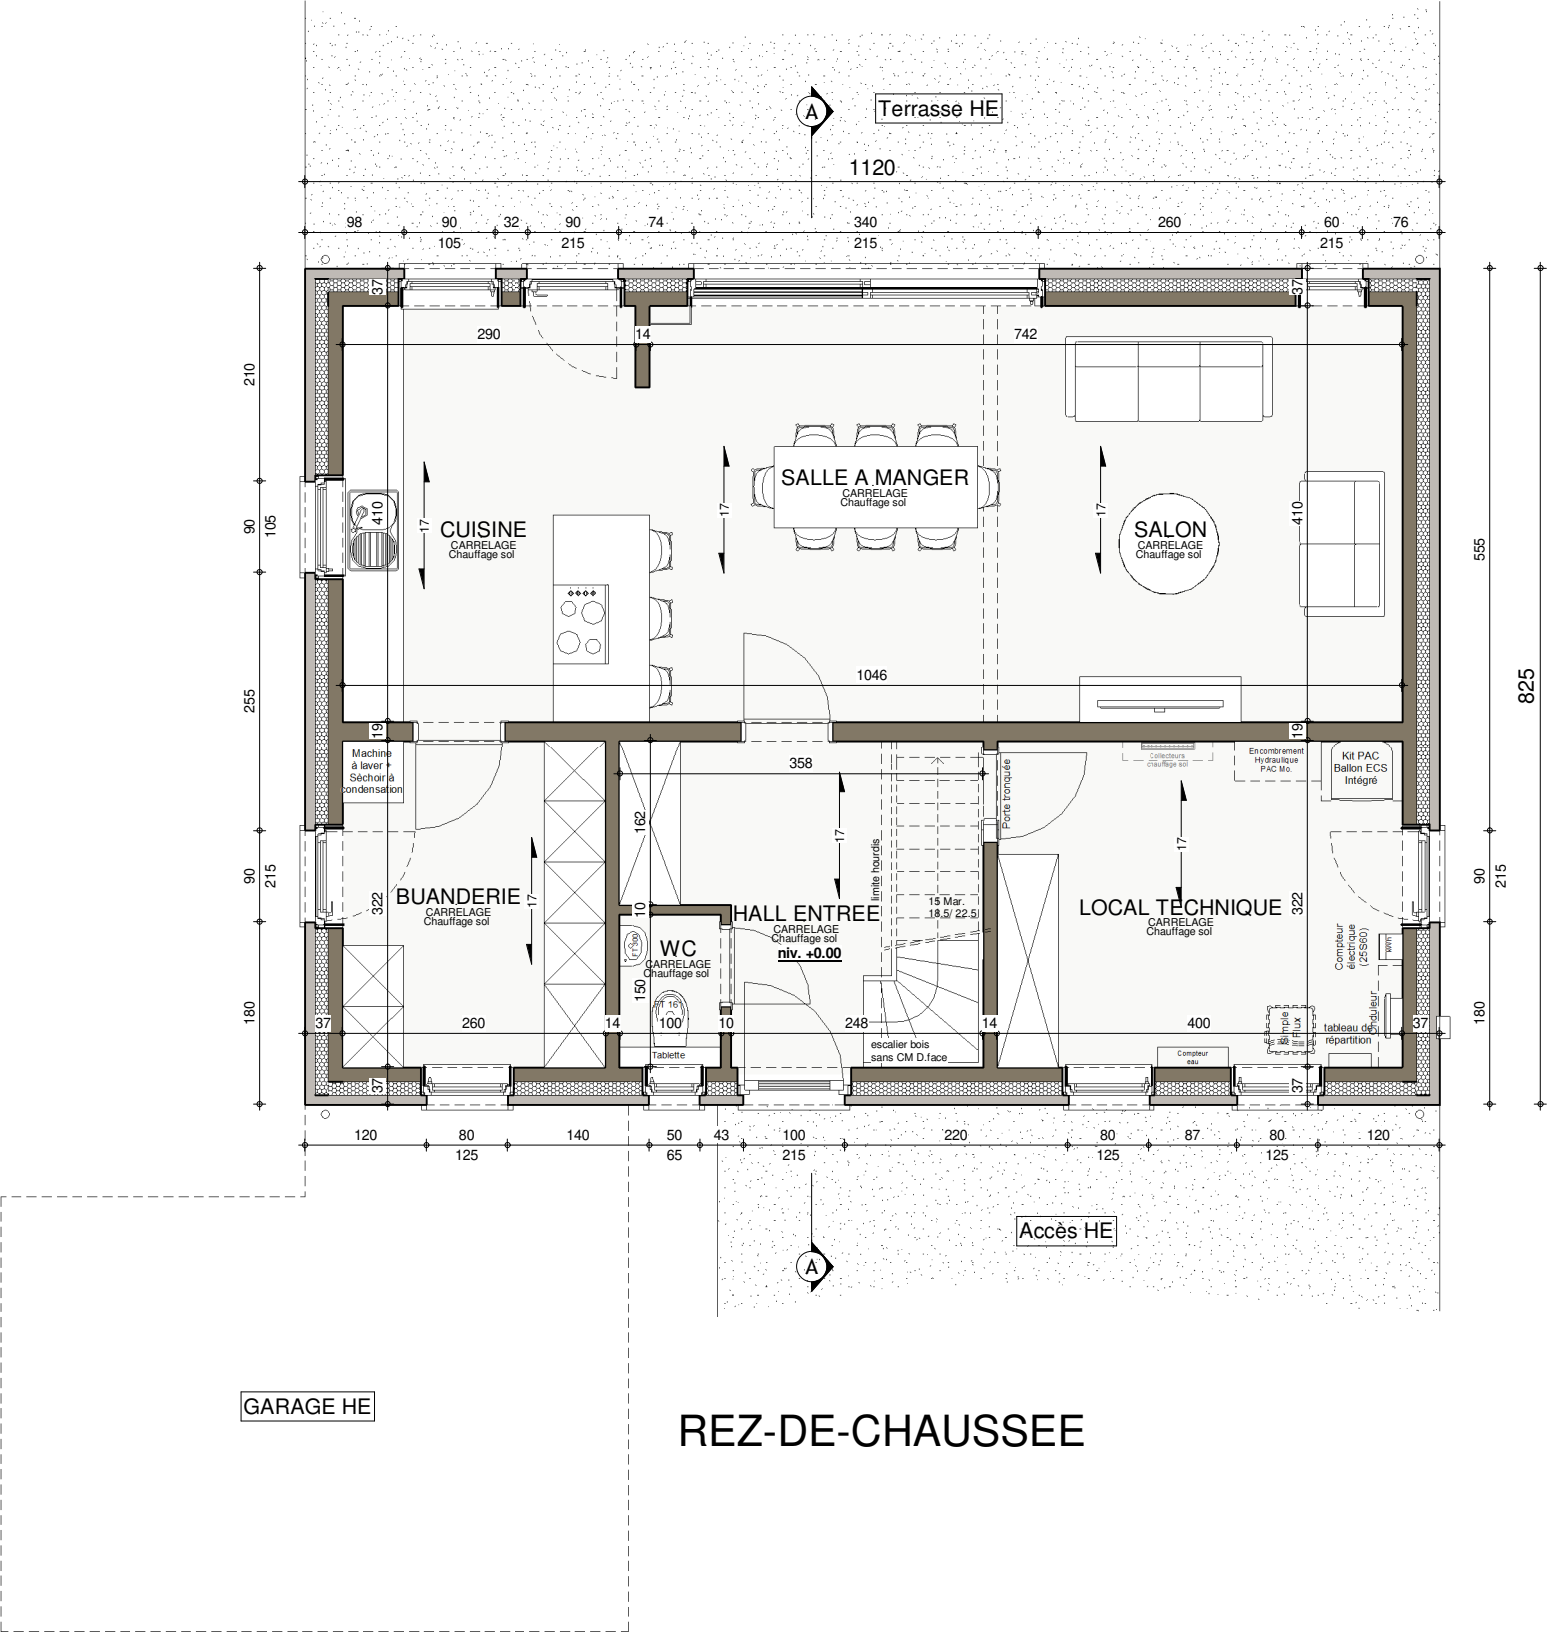

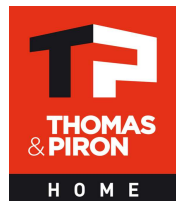


3 : 420mm x 297mm

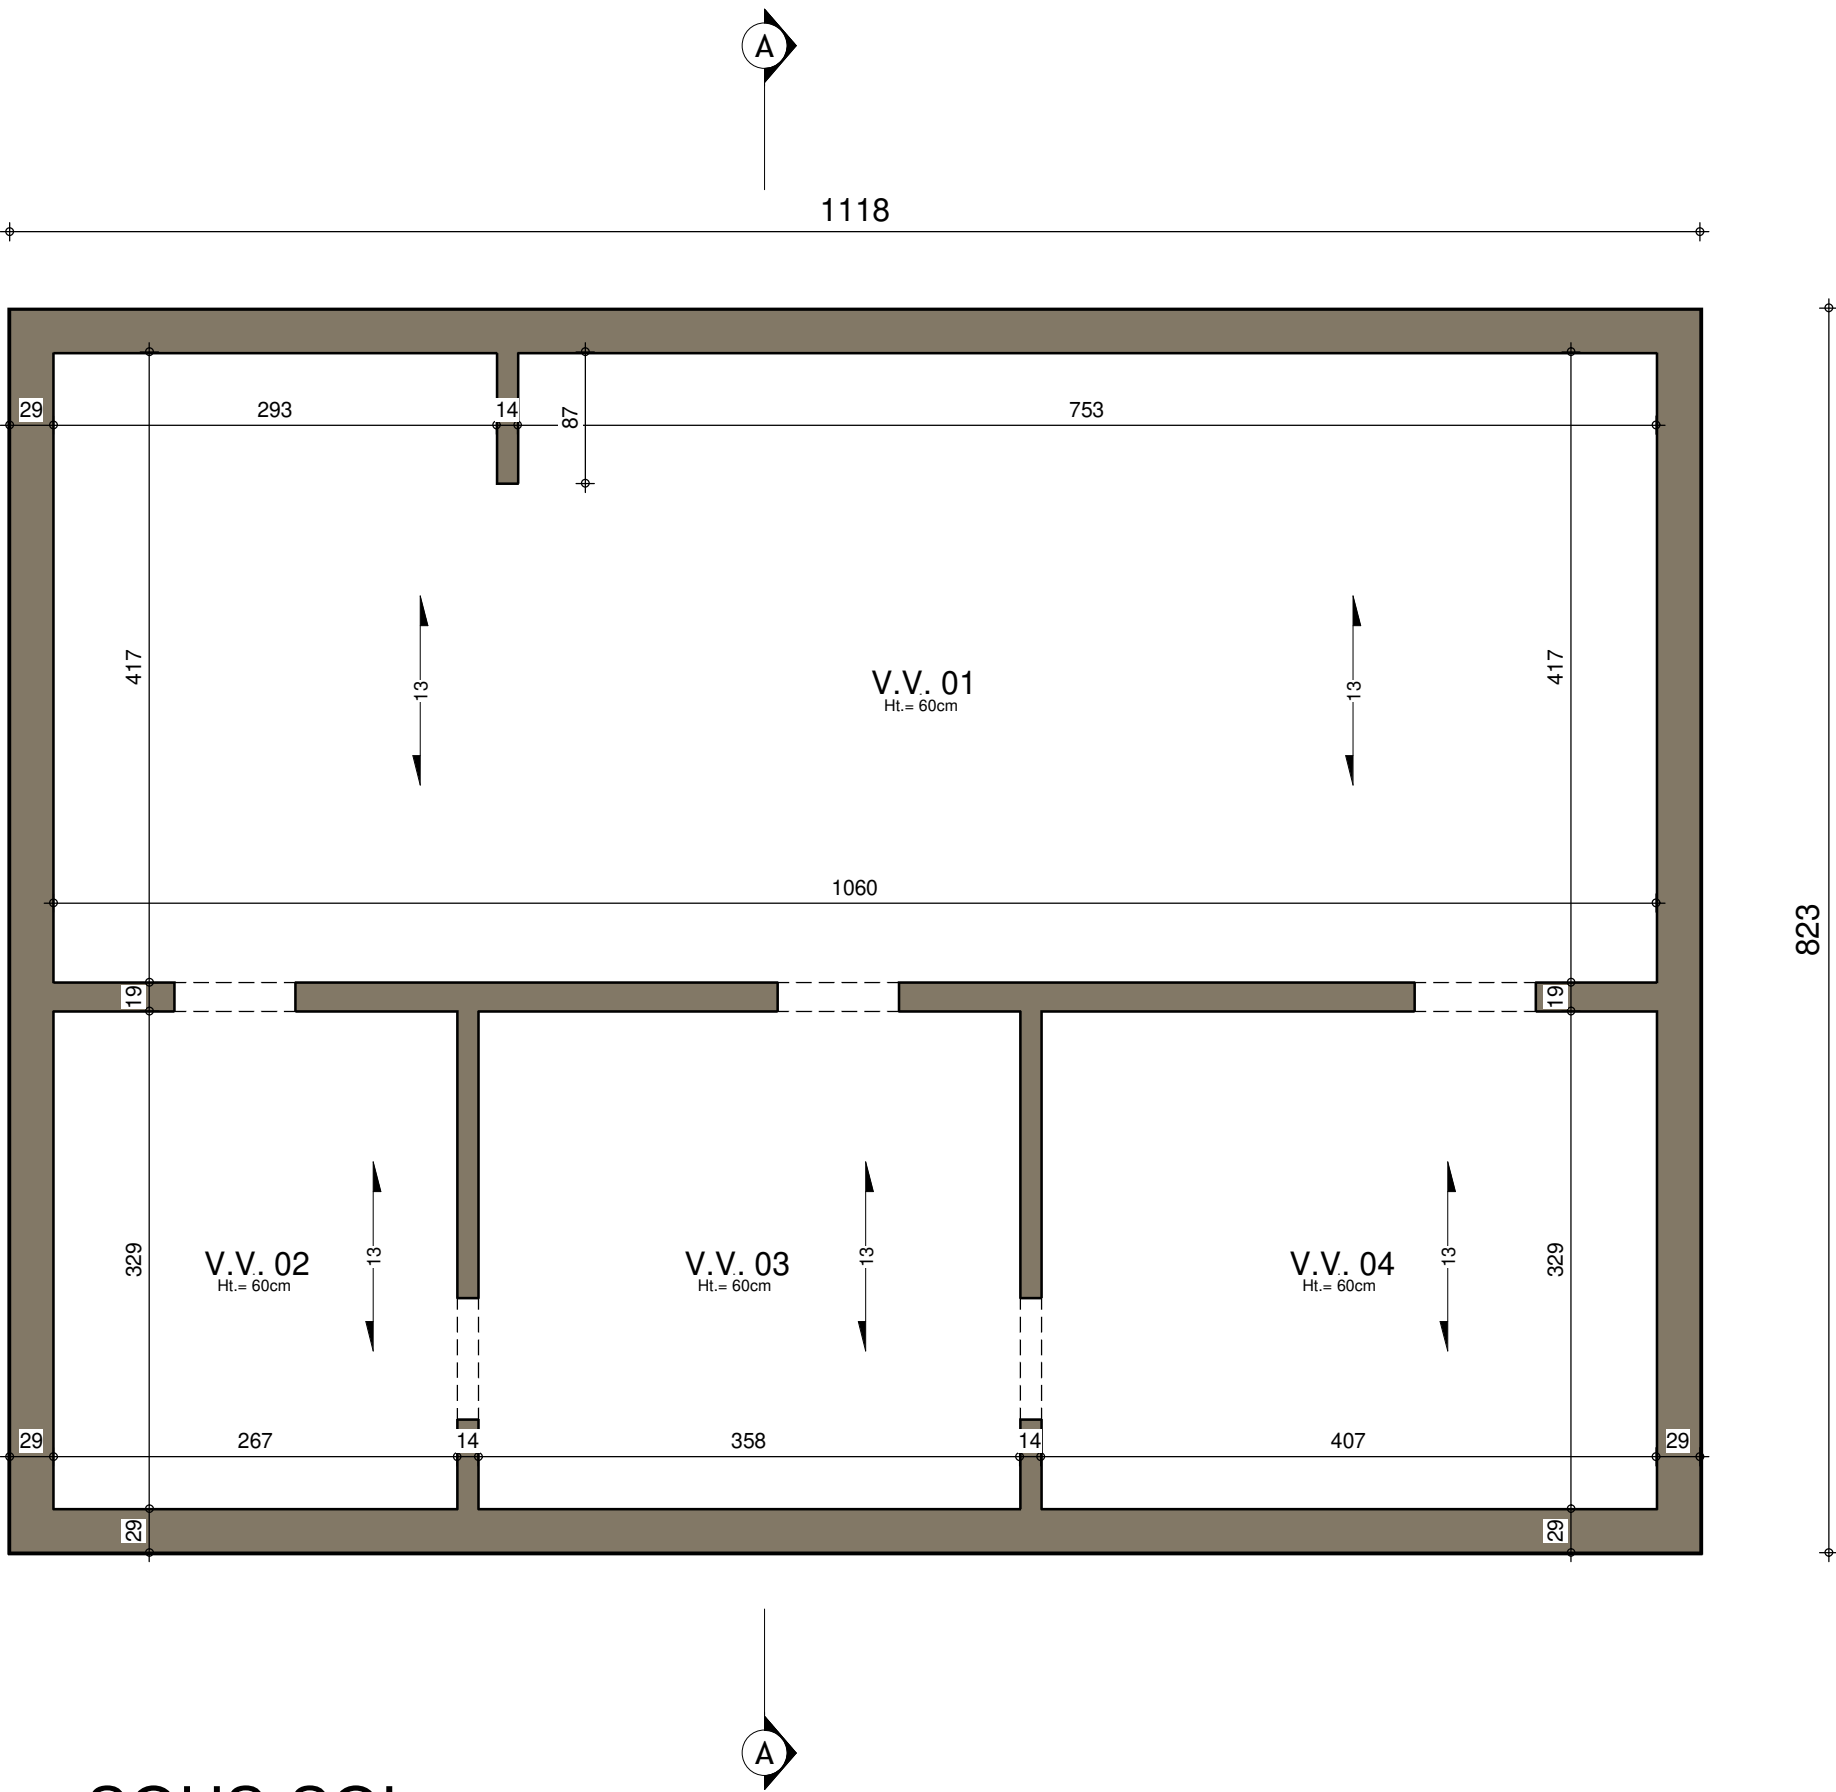

SOUS-SOL




AP-220260-02- VANDEN EYNDE/BJL-GOJ			
Date :	16/02/2023	Echelle :	1/50

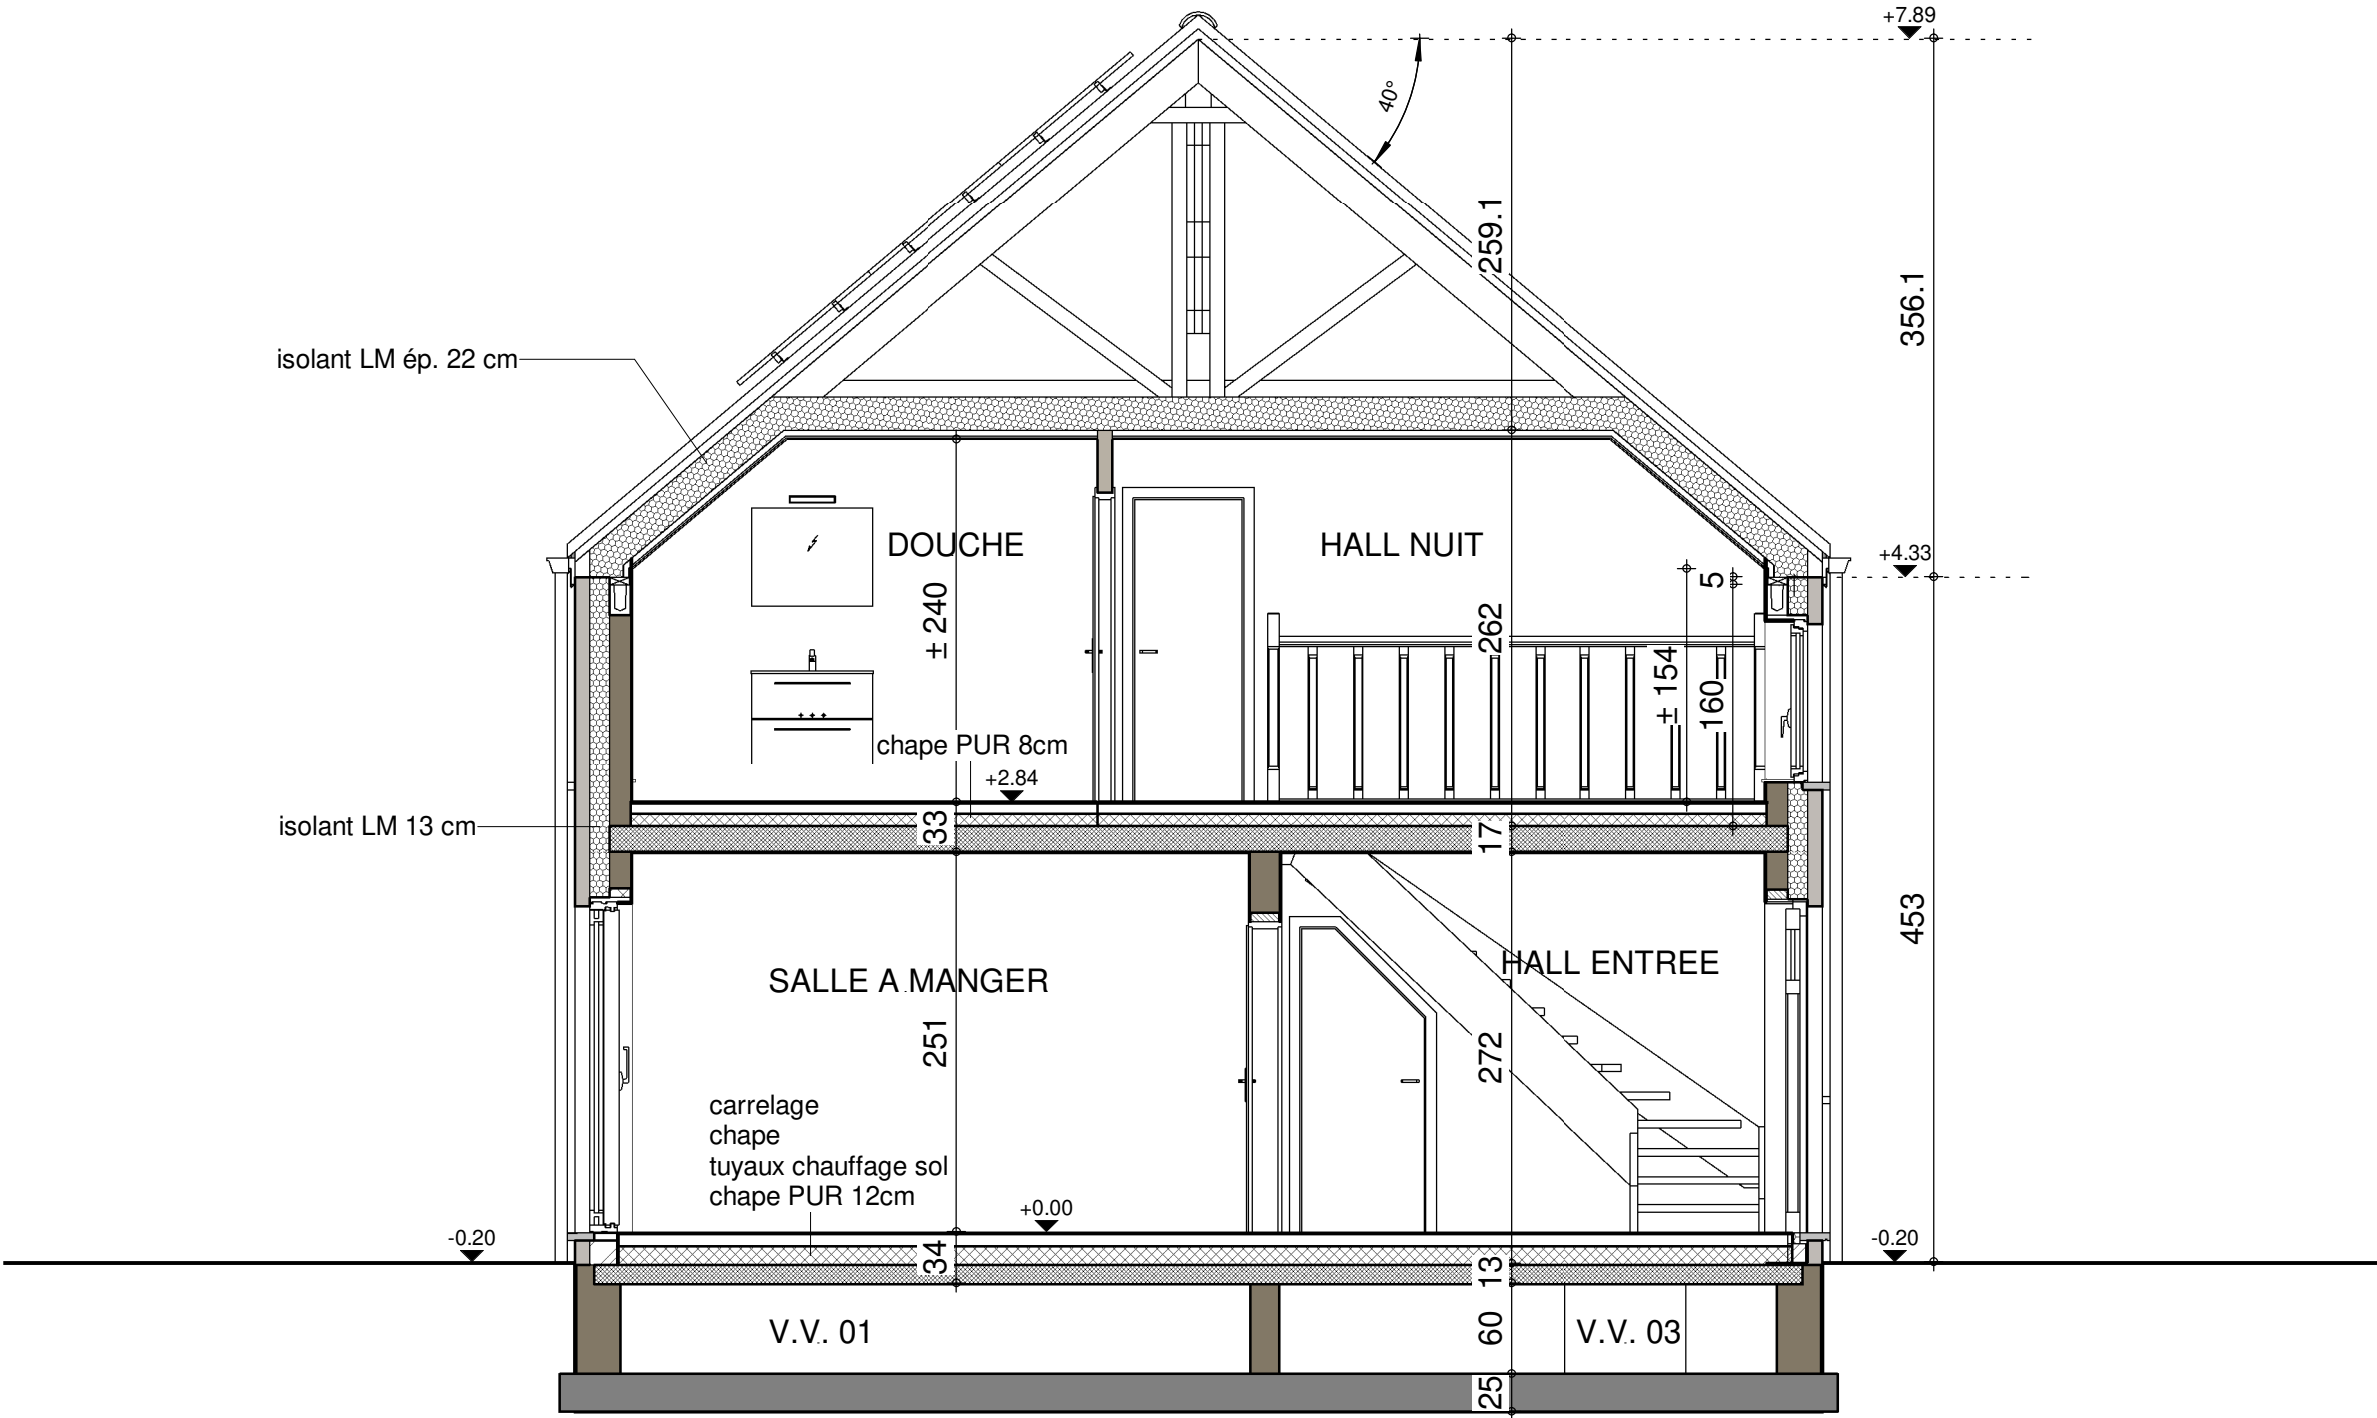

COUPE AA

AVANT-PROJET de M. & Mme VANDEN EYNDE

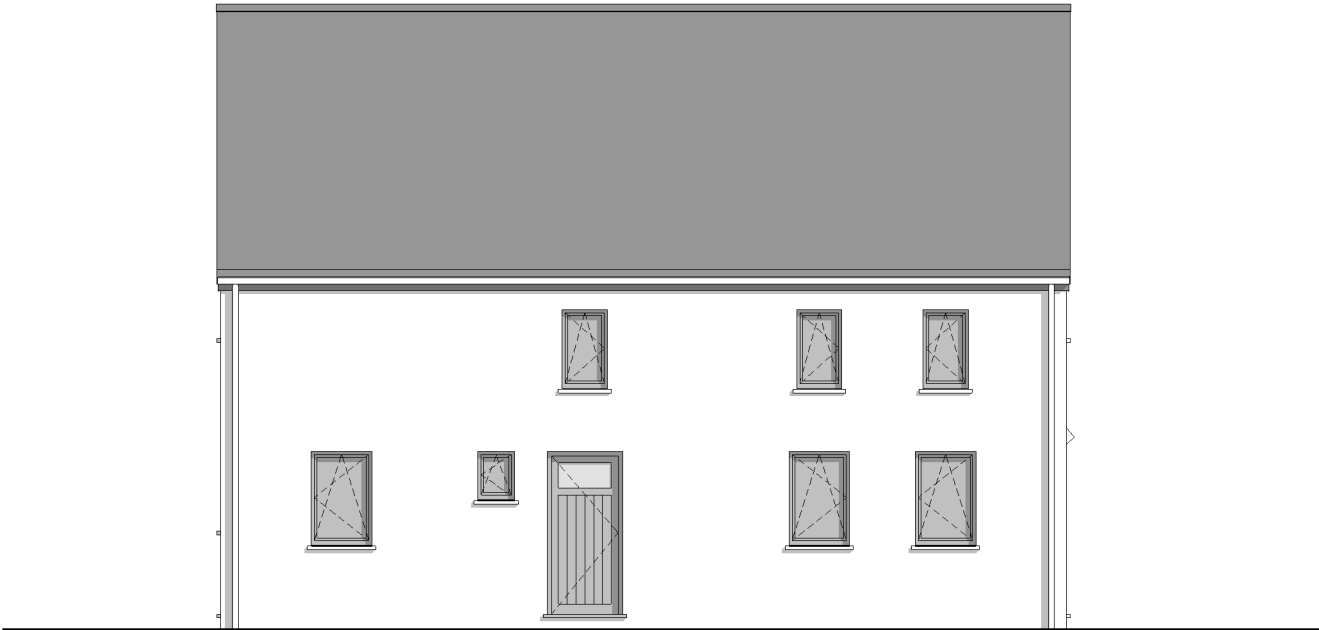

FACADE AVANT




PIGNON DROIT




AP-220260-02- VANDEN EYNDE/BJL-GOJ			
Date :	16/02/2023	Echelle :	1/100

AVANT-PROJET de M. & Mme VANDEN EYNDE

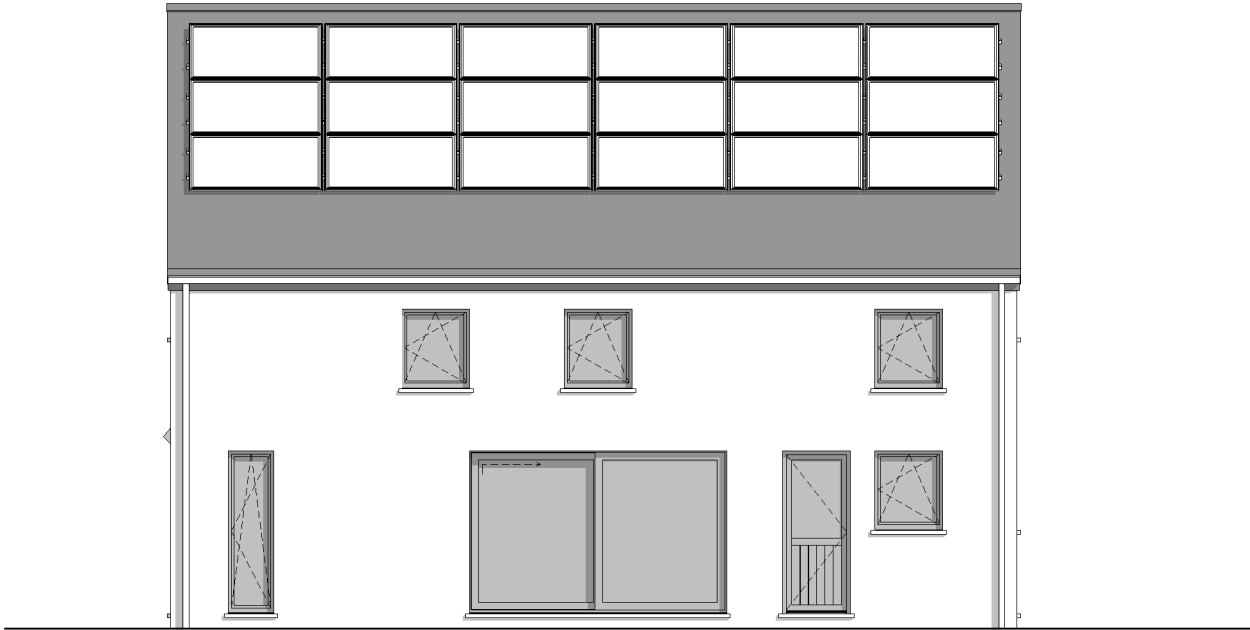

FACADE ARRIERE

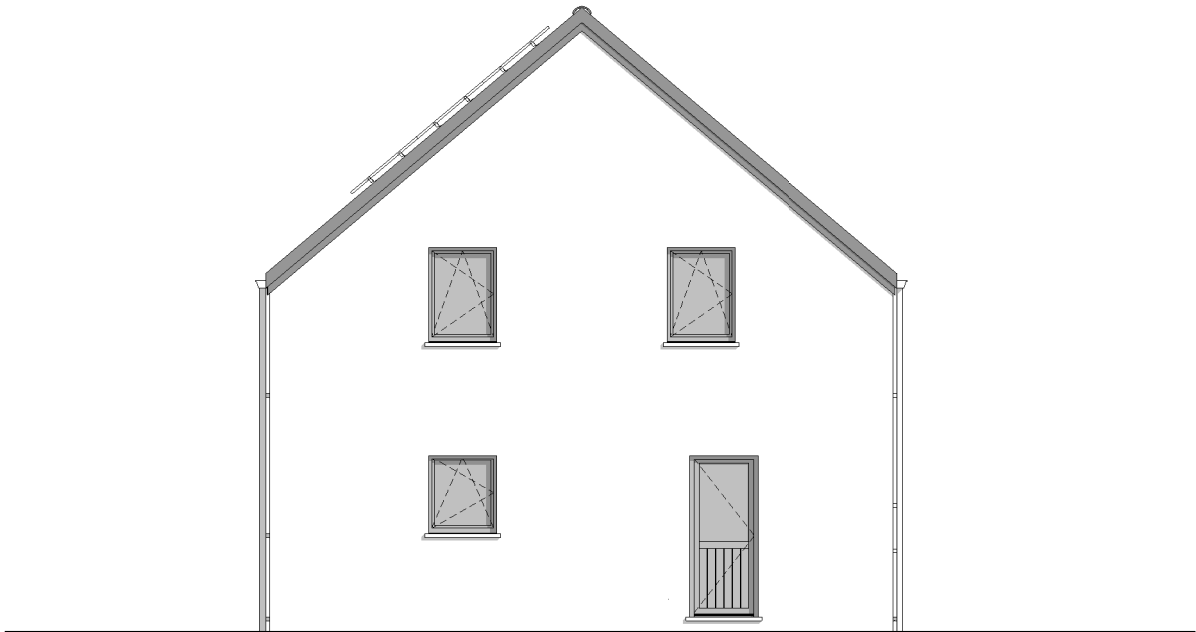

PIGNON GAUCHE



AP-220260-02- VANDEN EYNDE/BJL-GOJ			
Date :	16/02/2023	Echelle :	1/100

Le présent projet reste la propriété de la S.A. THOMAS & PIRON. Il est protégé par la législation en matière de création et ne peut en aucun cas faire l'objet d'une copie même partielle sans l'autorisation de l'auteur.