

Mr VANDENBOSSCHE Luc

Projet de construction d'une habitation à Courcelles



Image à titre d'illustration, non contractuelle.



PERSPECTIVE

AP-260239-01-VANDENBOSSCHE-VIMI-FAP	
Date :	06/05/2026
Echelle :	

Le présent projet reste la propriété de la S.A. THOMAS & PIRON . Il est protégé par la législation en matière de création et ne peut en aucun cas faire l'objet d'une copie même partielle sans l'autorisation de l'auteur .

Mr VANDENBOSSCHE Luc

Projet de construction d'une habitation à Courcelles

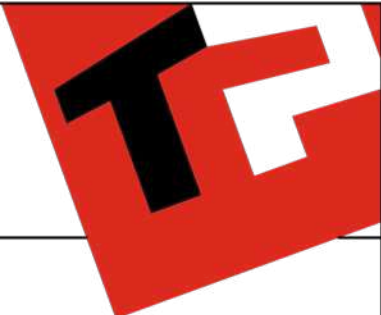


Image à titre d'illustration, non contractuelle.



PERSPECTIVE

AP-260239-01-VANDENBOSSCHE-VIMI-FAP	
Date :	06/05/2026
Echelle :	

Le présent projet reste la propriété de la S.A. THOMAS & PIRON. Il est protégé par la législation en matière de création et ne peut en aucun cas faire l'objet d'une copie même partielle sans l'autorisation de l'auteur.

Mr VANDENBOSSCHE Luc

Projet de construction d'une habitation à Courcelles



Image à titre d'illustration, non contractuelle.



PERSPECTIVE

AP-260239-01-VANDENBOSSCHE-VIMI-FAP	
Date :	06/05/2026
Echelle :	

Le présent projet reste la propriété de la S.A. THOMAS & PIRON. Il est protégé par la législation en matière de création et ne peut en aucun cas faire l'objet d'une copie même partielle sans l'autorisation de l'auteur.

Mr VANDENBOSSCHE Luc

Projet de construction d'une habitation à Courcelles

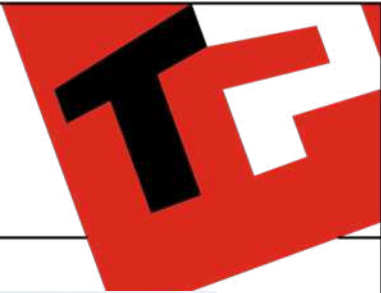


Image à titre d'illustration, non contractuelle.




PERSPECTIVE

AP-260239-01-VANDENBOSSCHE-VIMI-FAP	
Date :	06/05/2026
Echelle :	

Le présent projet reste la propriété de la S.A. THOMAS & PIRON . Il est protégé par la législation en matière de création et ne peut en aucun cas faire l'objet d'une copie même partielle sans l'autorisation de l'auteur .

Mr VANDENBOSSCHE Luc

Projet de construction d'une habitation à Courcelles

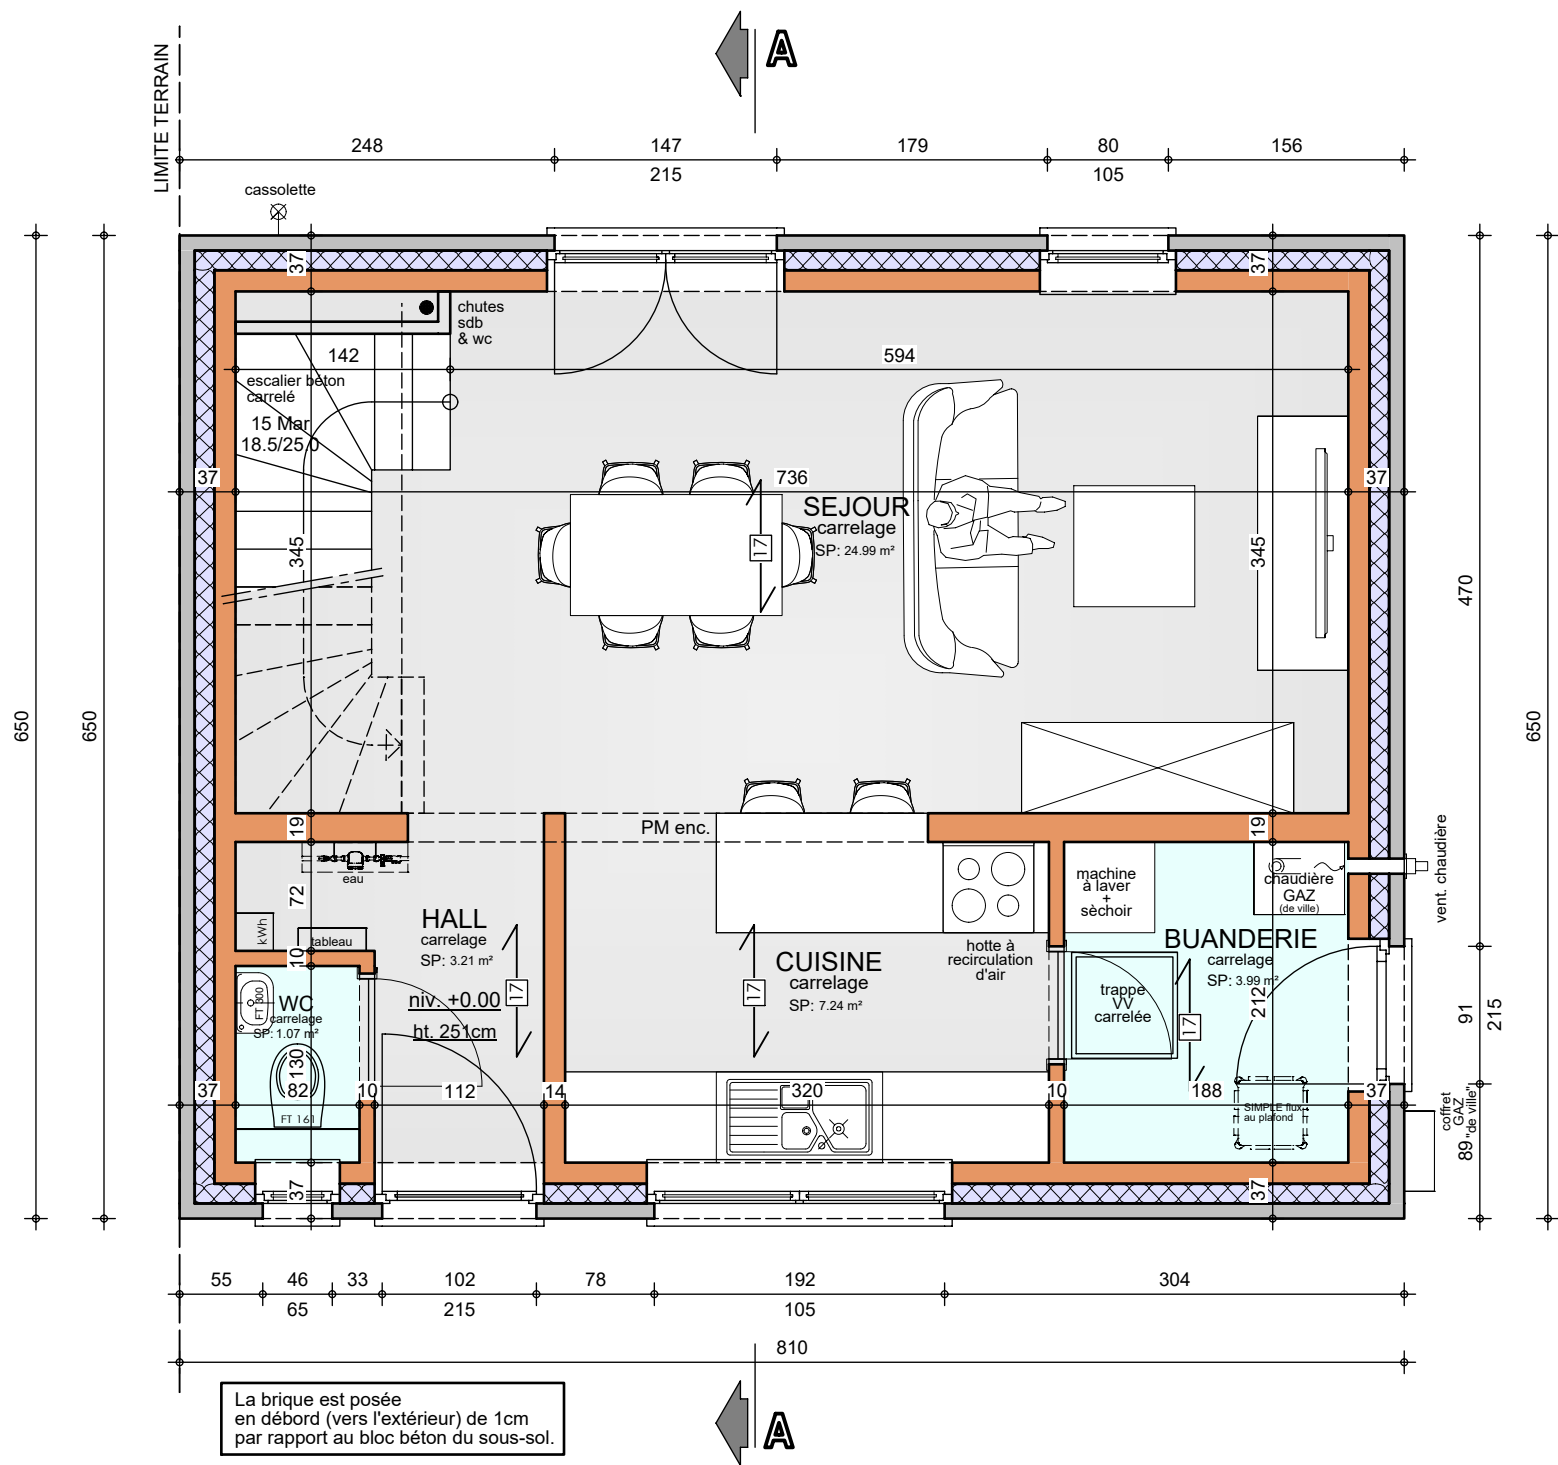


REZ-DE-CHAUSSEE

AP-260239-01-VANDENBOSSCHE-VIMI-FAP

Date : 06/05/2026

Echelle : 1/50

Projet de construction d'une habitation à Courcelles

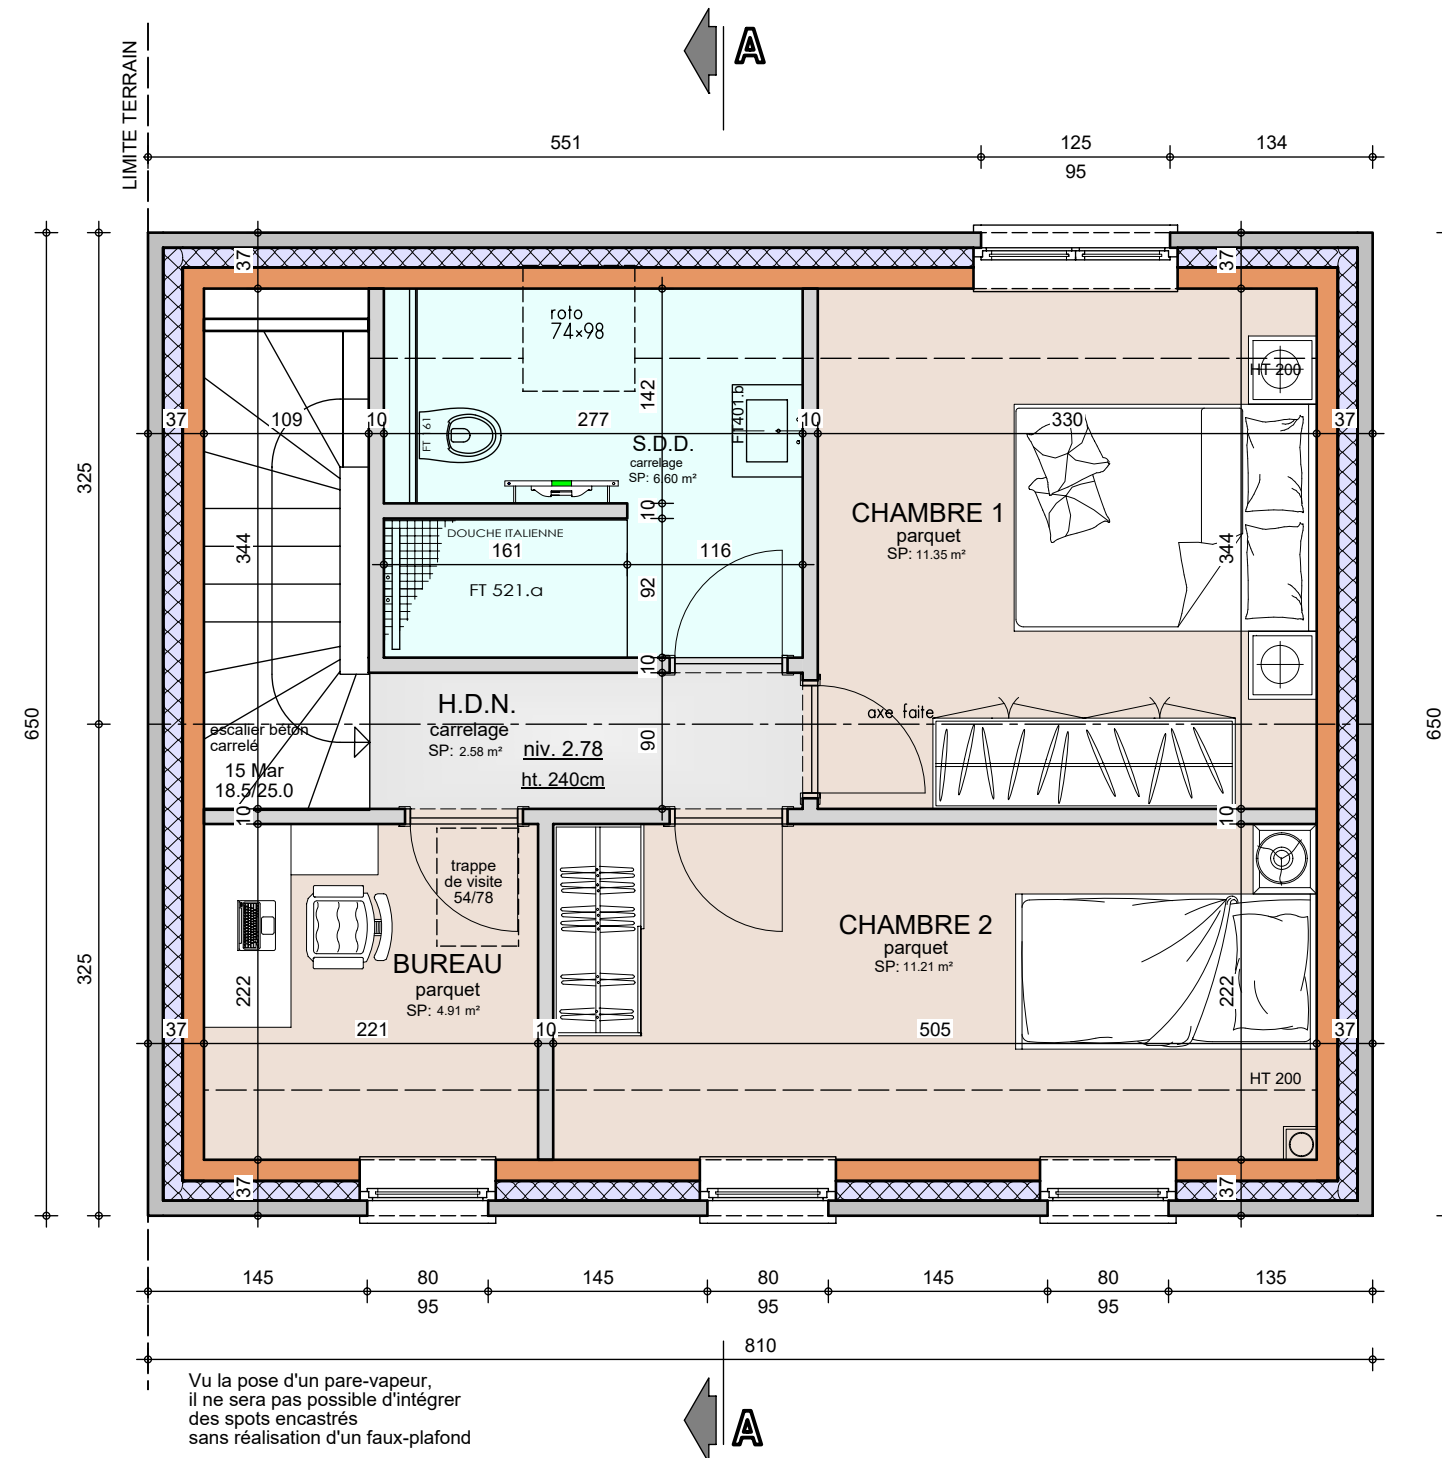


Le présent projet reste la propriété de la S.A. THOMAS & PIRON . Il est protégé par la législation en matière de création et ne peut en aucun cas faire l'objet d'une copie même partielle sans l'autorisation de l'auteur .



ETAGE

AP-260239-01-VANDEBOSSCHE-VIMI-FAP	
Date :	06/05/2026
Echelle :	1/50

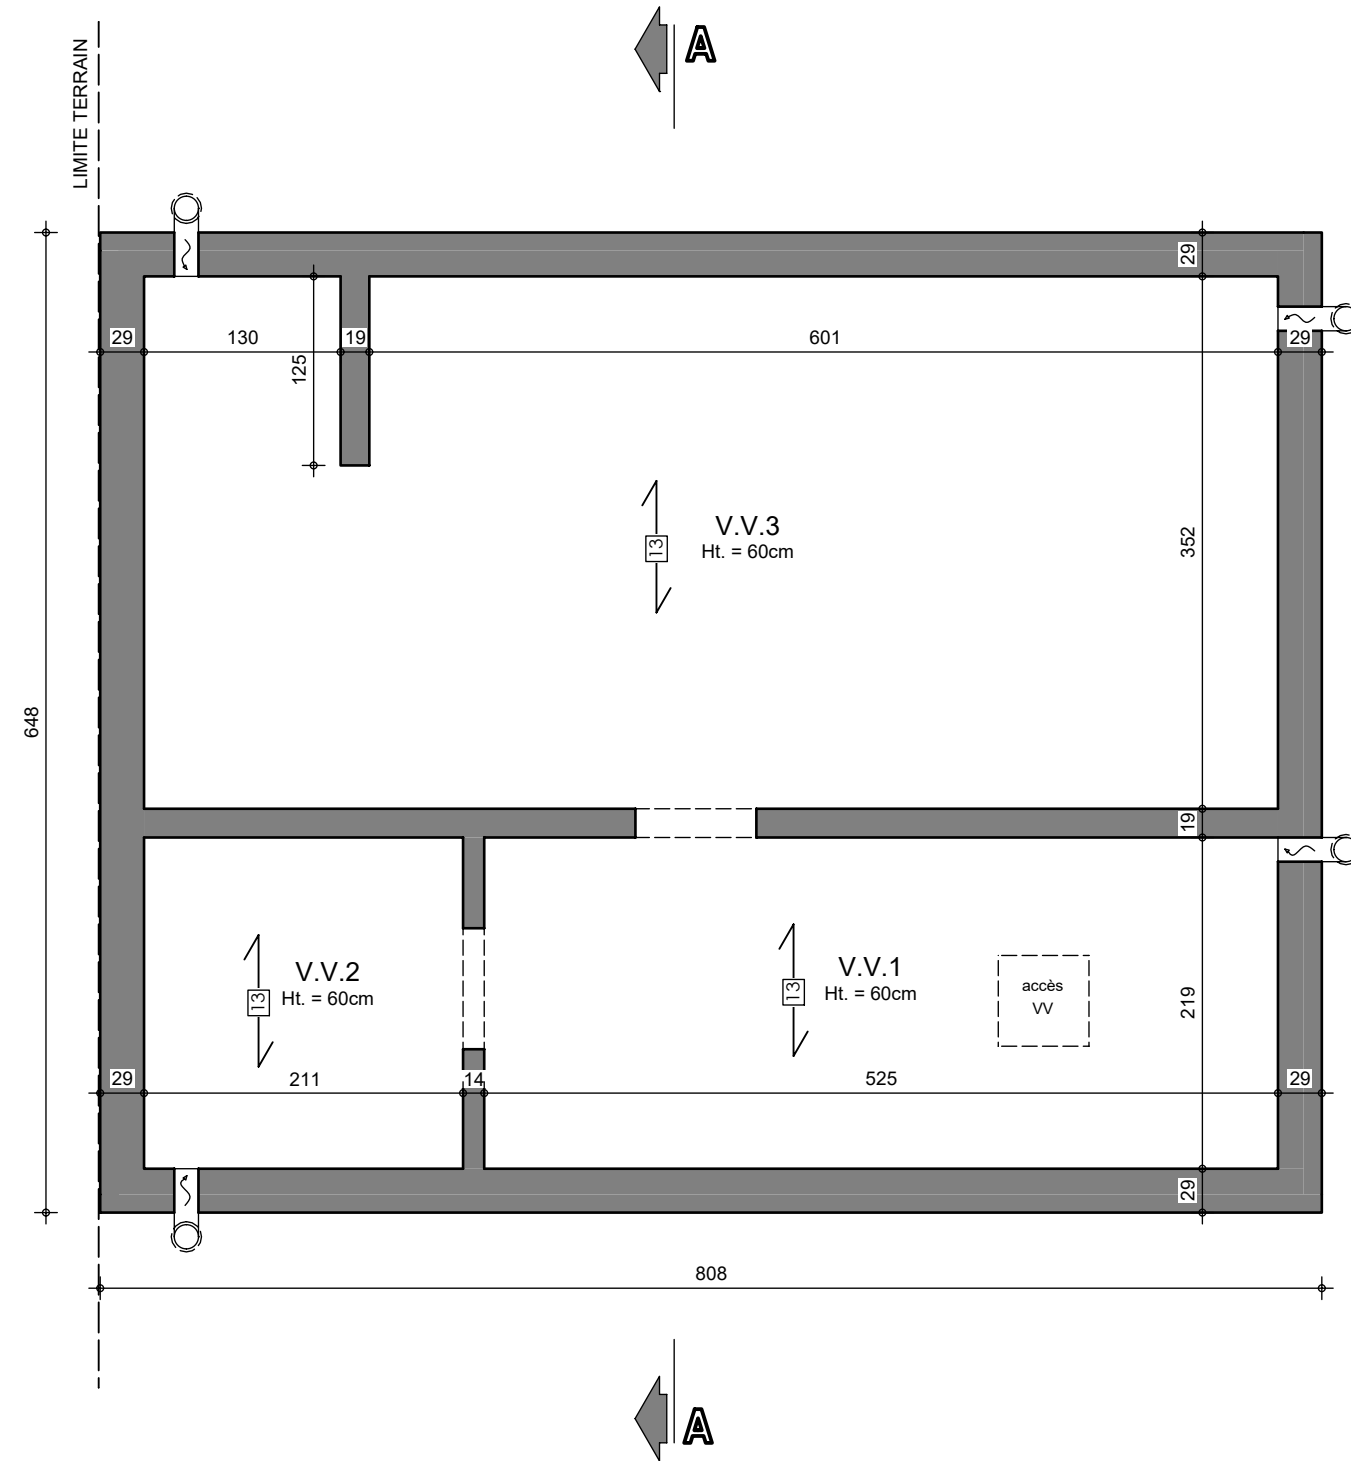

Le présent projet reste la propriété de la S.A. HUMAS & PIRON. Il est protégé par la législation en matière de création et ne peut en aucun cas faire l'objet d'une copie même partielle sans l'autorisation de l'auteur.




AP-260239-01-VANDENBOSSCHE-VIMI-FAP

Date : 06/05/2026

Echelle : 1/50

Mr VANDENBOSSCHE Luc

Projet de construction d'une habitation à Courcelles

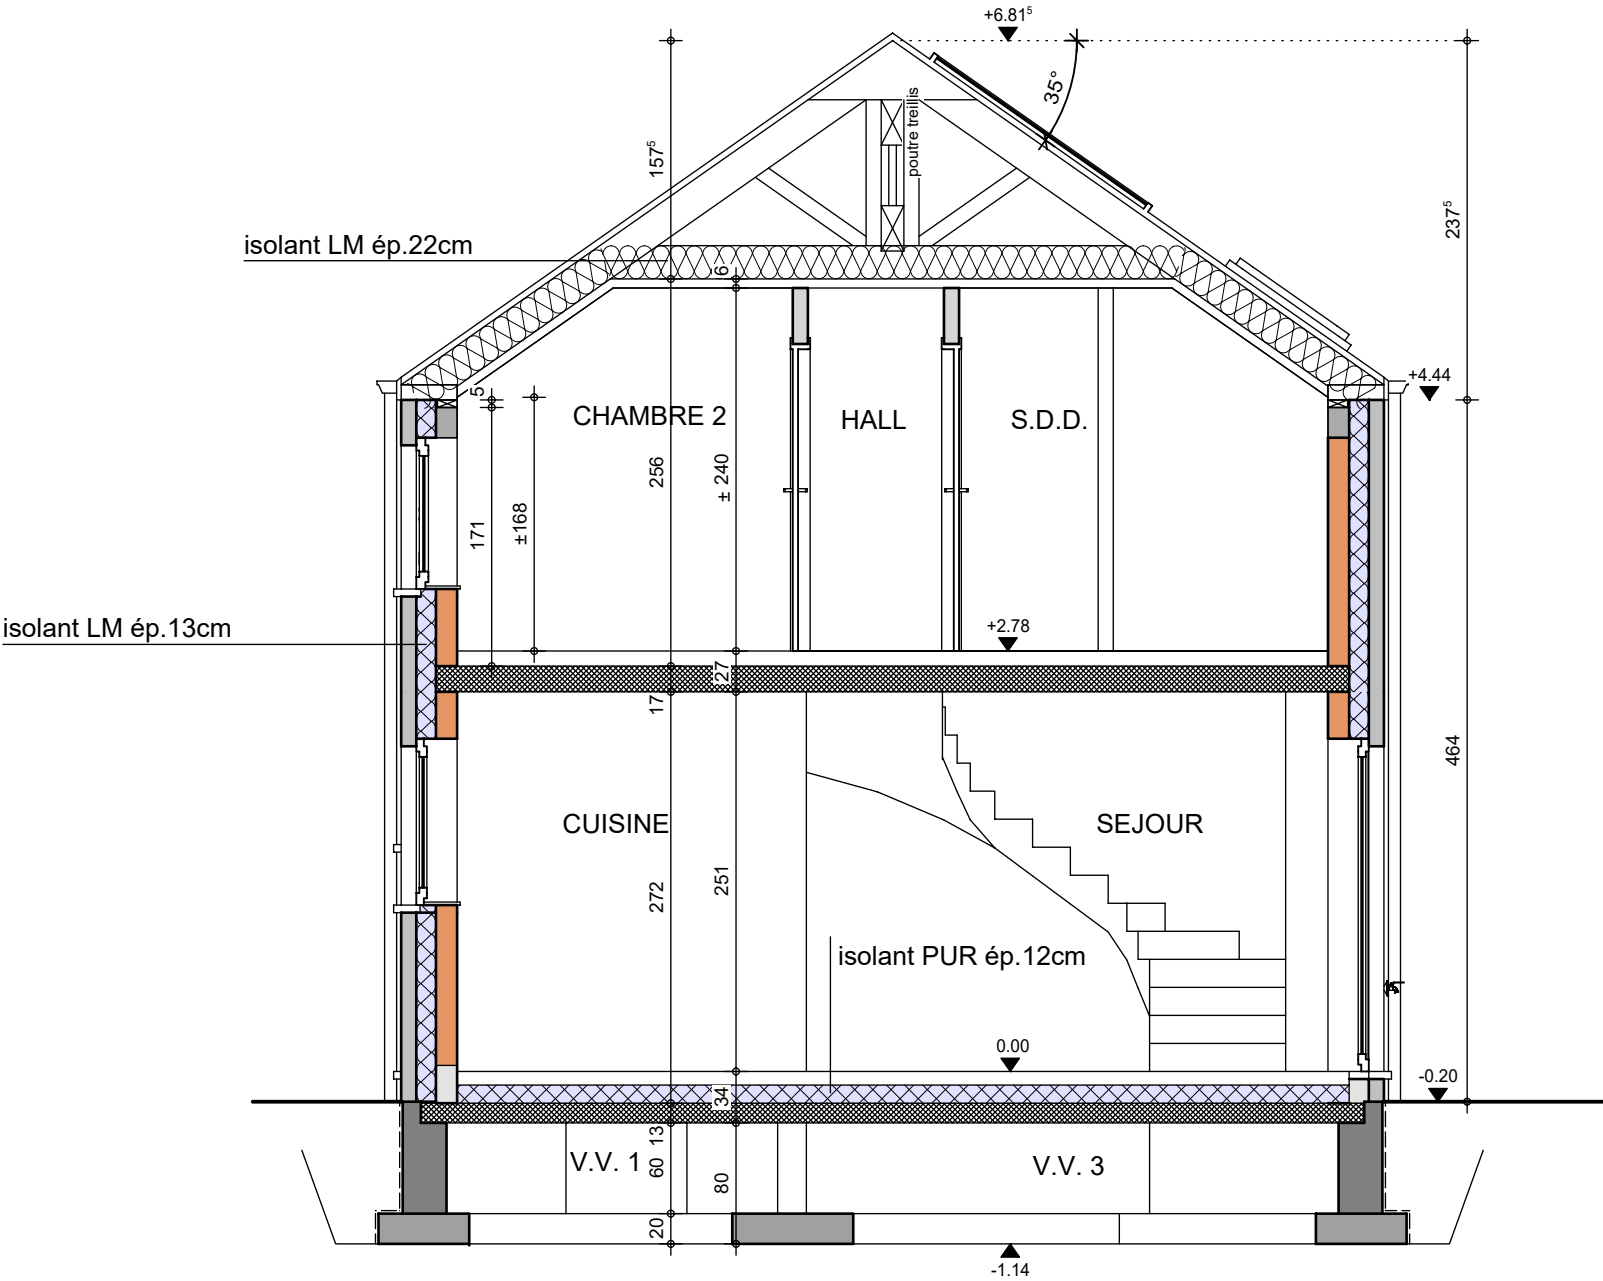

COUPE AA

AP-260239-01-VANDENBOSSCHE-VIMI-FAP

Date : 06/05/2026

Echelle : 1/50



Le présent projet reste la propriété de la S.A. THOMAS & PIRON. Il est protégé par la législation en matière de création et ne peut en aucun cas faire l'objet d'une copie même partielle sans l'autorisation de l'auteur.

Mr VANDENBOSSCHE Luc

Projet de construction d'une habitation à Courcelles



Image à titre d'illustration, non contractuelle.



FACADE AVANT

AP-260239-01-VANDENBOSSCHE-VIMI-FAP	
Date :	06/05/2026
Echelle :	

Le présent projet reste la propriété de la S.A. THOMAS & PIRON. Il est protégé par la législation en matière de création et ne peut en aucun cas faire l'objet d'une copie même partielle sans l'autorisation de l'auteur.

Mr VANDENBOSSCHE Luc

Projet de construction d'une habitation à Courcelles

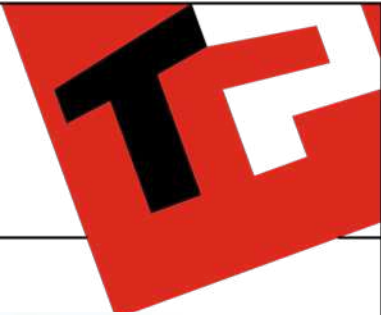


Image à titre d'illustration, non contractuelle.



FACADE ARRIERE

AP-260239-01-VANDENBOSSCHE-VIMI-FAP	
Date :	06/05/2026
Echelle :	

Le présent projet reste la propriété de la S.A. THOMAS & PIRON. Il est protégé par la législation en matière de création et ne peut en aucun cas faire l'objet d'une copie même partielle sans l'autorisation de l'auteur.

Mr VANDENBOSSCHE Luc

Projet de construction d'une habitation à Courcelles

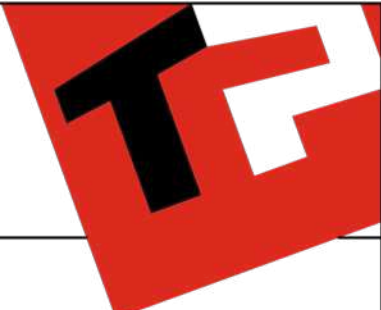


Image à titre d'illustration, non contractuelle.



FACADE DROITE

AP-260239-01-VANDENBOSSCHE-VIMI-FAP	
Date :	06/05/2026
Echelle :	

Le présent projet reste la propriété de la S.A. THOMAS & PIRON . Il est protégé par la législation en matière de création et ne peut en aucun cas faire l'objet d'une copie même partielle sans l'autorisation de l'auteur .

Mr VANDENBOSSCHE Luc

Projet de construction d'une habitation à Courcelles

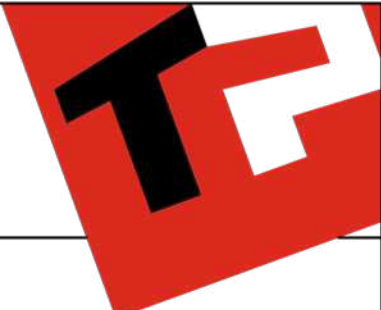


Image à titre d'illustration, non contractuelle.



FACADE GAUCHE

AP-260239-01-VANDENBOSSCHE-VIMI-FAP	
Date :	06/05/2026
Echelle :	

Le présent projet reste la propriété de la S.A. THOMAS & PIRON . Il est protégé par la législation en matière de création et ne peut en aucun cas faire l'objet d'une copie même partielle sans l'autorisation de l'auteur .