

Mr VANDENBULCKE Jentil

Projet de construction d'une habitation à KAIN



Image à titre d'illustration, non contractuelle.



Le présent projet reste la propriété de la S.A. THOMAS & PIRON. Il est protégé par la législation en matière de création et ne peut en aucun cas faire l'objet d'une copie même partielle sans l'autorisation de l'auteur.



PERSPECTIVE

AP-260199-01-VANDENBULCKE-VABE-MEAR	
Date :	15/04/2026
Echelle :	

Mr VANDENBULCKE Jentil

Projet de construction d'une habitation à KAIN



Image à titre d'illustration, non contractuelle.



PERSPECTIVE

AP-260199-01-VANDENBULCKE-VABE-MEAR	
Date :	15/04/2026
Echelle :	

Le présent projet reste la propriété de la S.A. THOMAS & PIRON. Il est protégé par la législation en matière de création et ne peut en aucun cas faire l'objet d'une copie même partielle sans l'autorisation de l'auteur.

Mr VANDENBULCKE Jentil

Projet de construction d'une habitation à KAIN



Image à titre d'illustration, non contractuelle.



Le présent projet reste la propriété de la S.A. THOMAS & PIRON. Il est protégé par la législation en matière de création et ne peut en aucun cas faire l'objet d'une copie même partielle sans l'autorisation de l'auteur.




PERSPECTIVE

AP-260199-01-VANDENBULCKE-VABE-MEAR	
Date :	15/04/2026
Echelle :	


Mr VANDENBULCKE Jentil

Projet de construction d'une habitation à KAIN

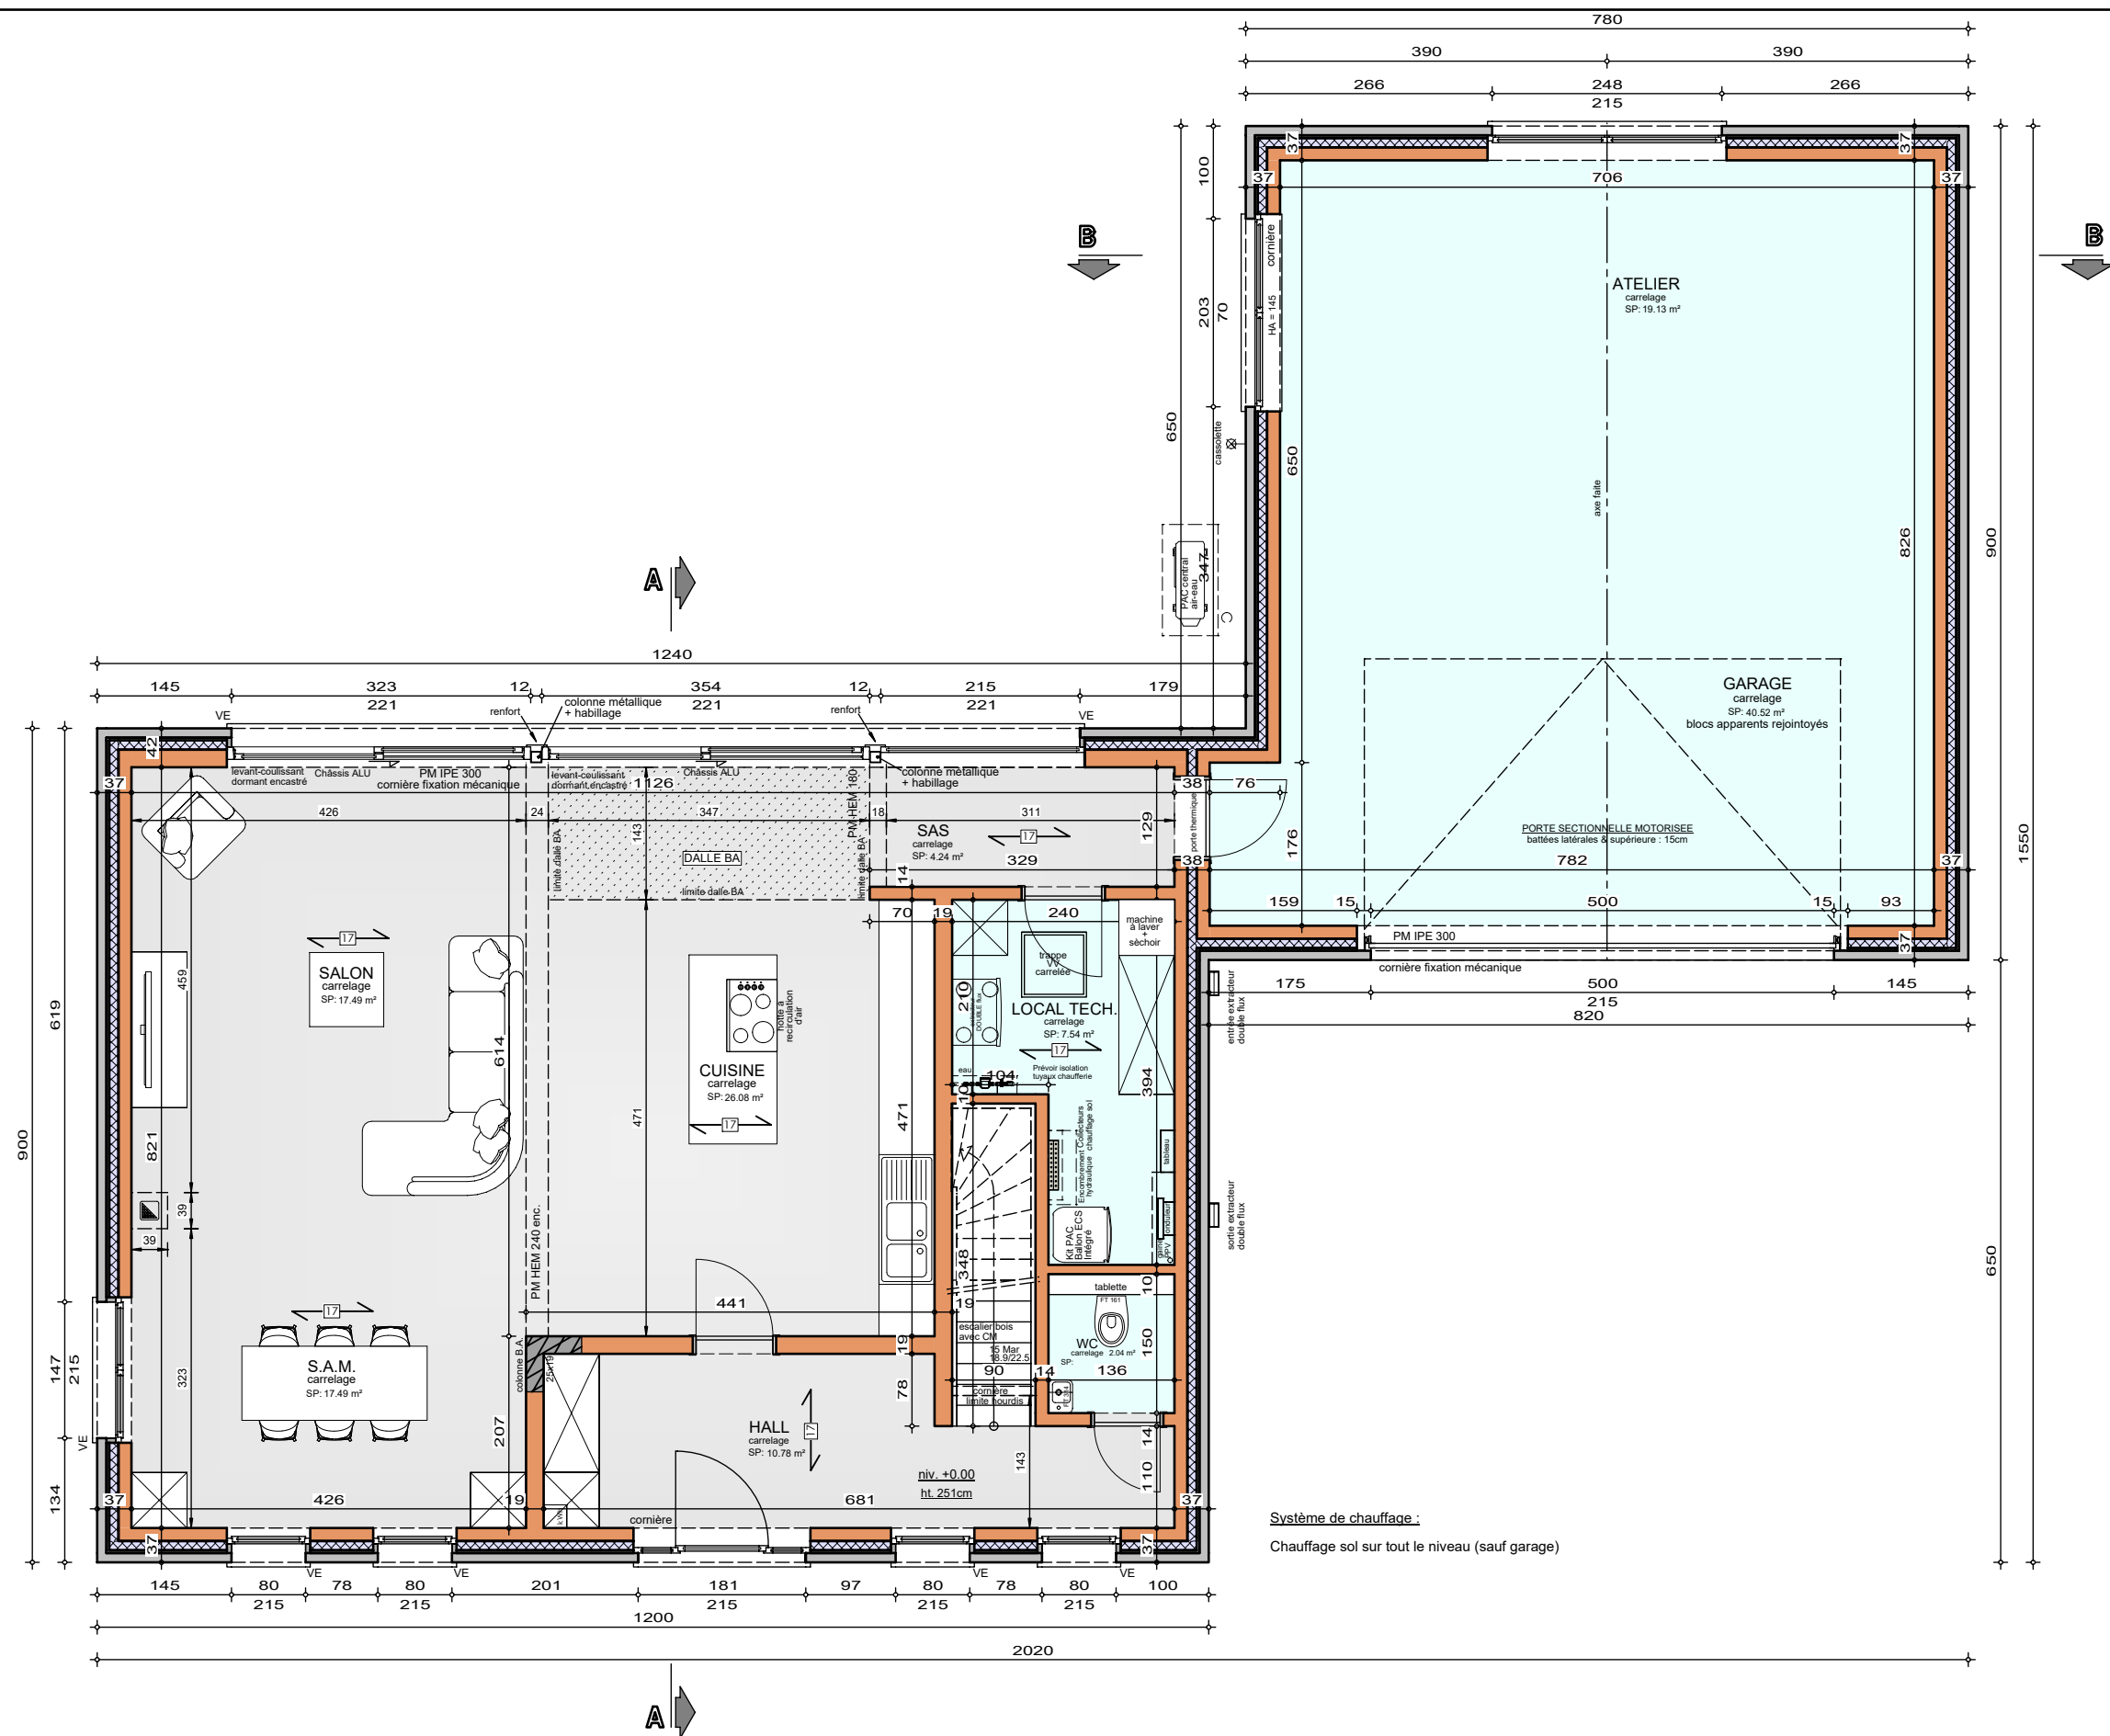

Mr VANDENBULCKE Jentil

Projet de construction d'une habitation à KAIN

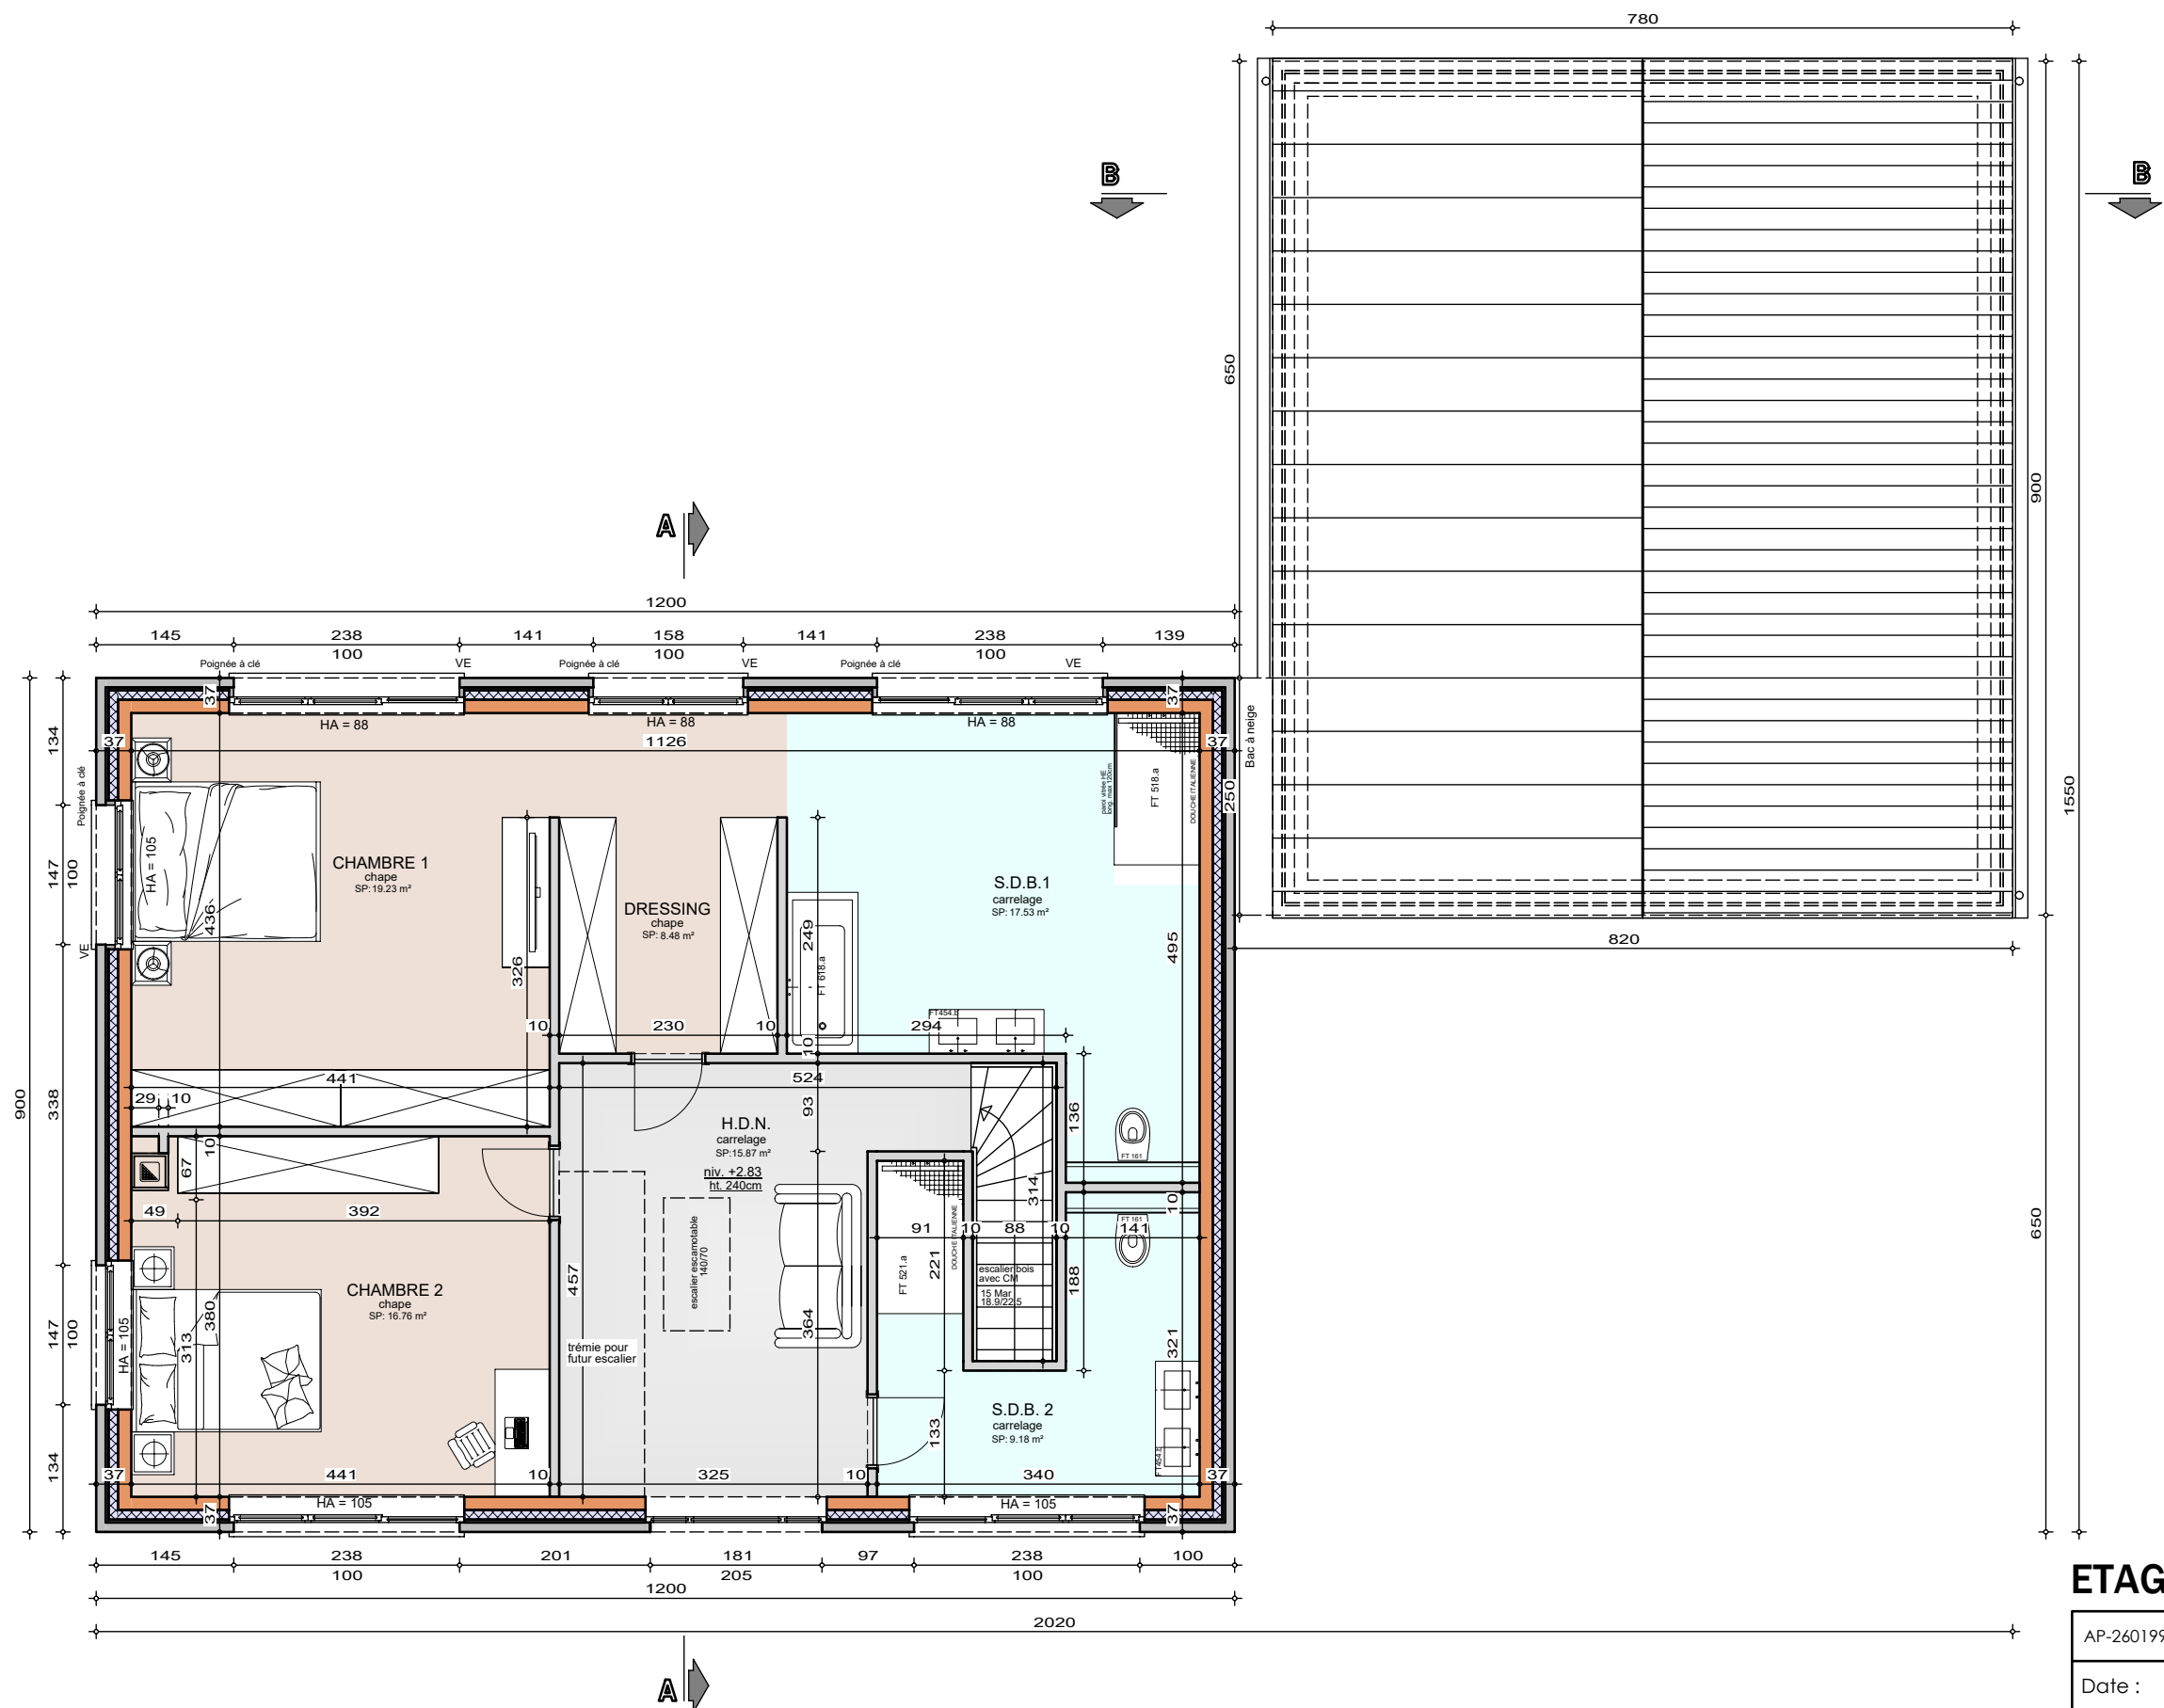


ETAGE

AP-260199-01-VANDENBULCKE-VABE-MEAR	
Date :	15/04/2026
Echelle :	1/75



Mr VANDENBULCKE Jentil

Projet de construction d'une habitation à KAIN

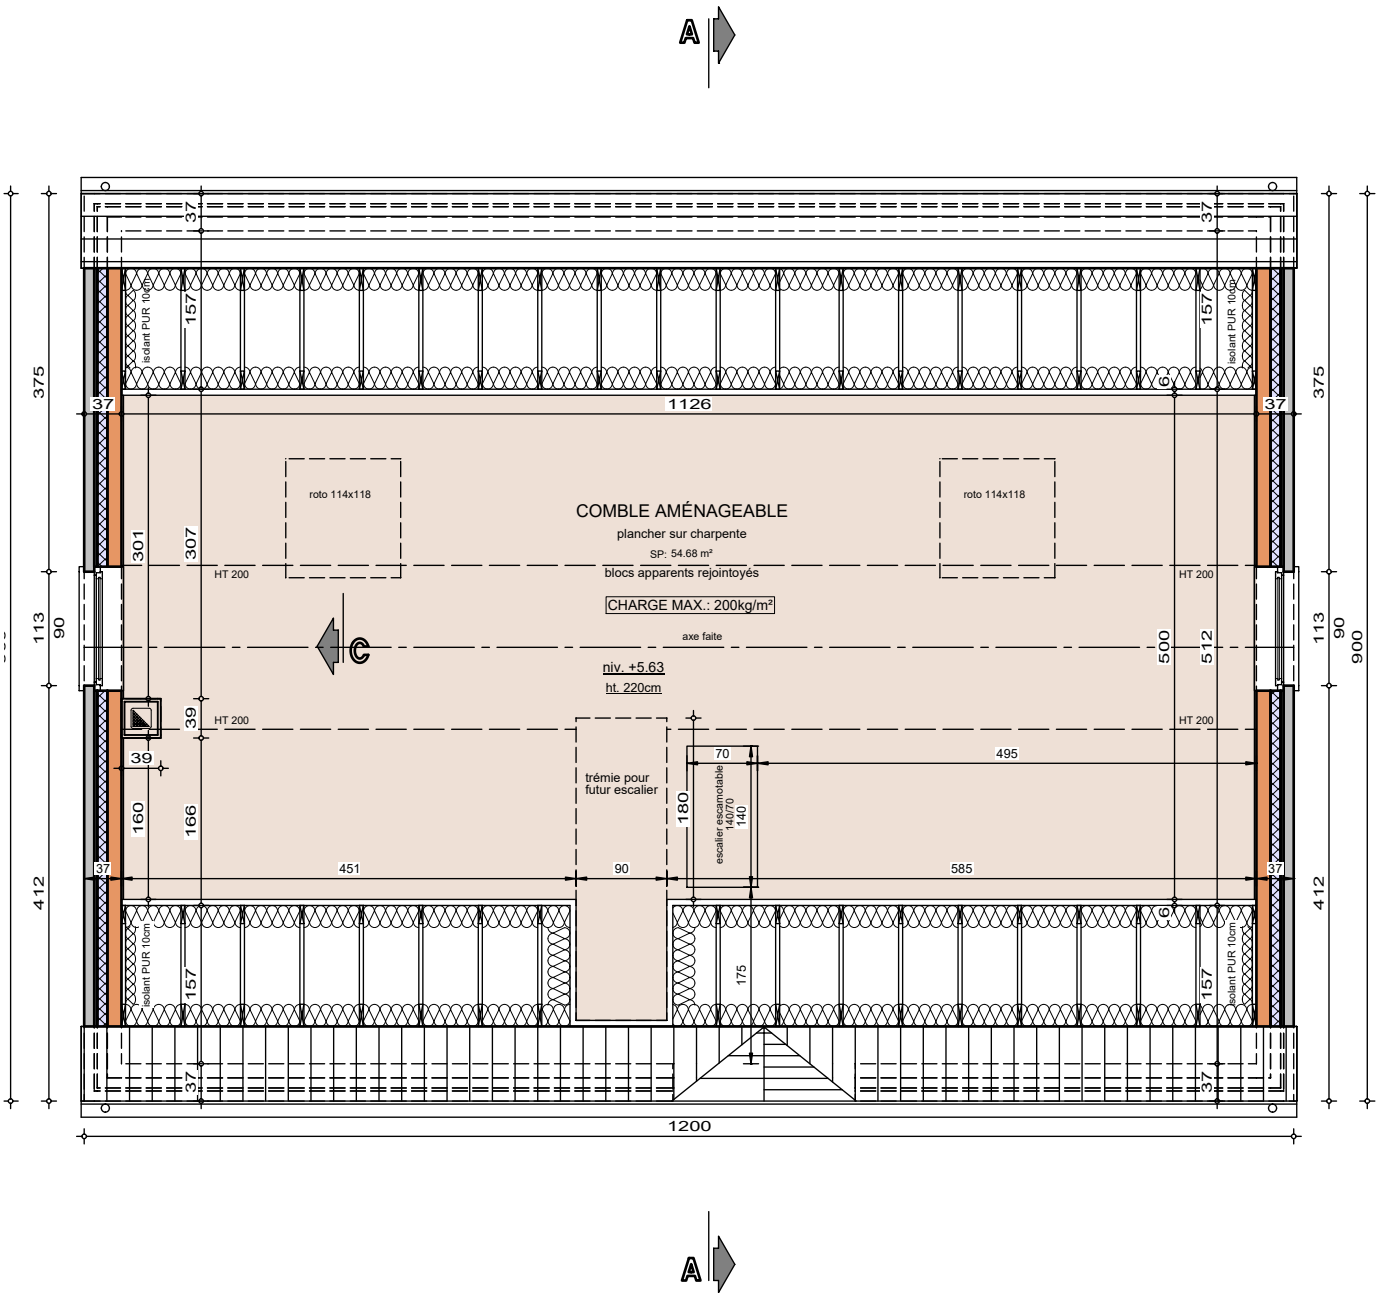


COMBLES

AP-260199-01-VANDENBULCKE-VABE-MEAR	
Date :	15/04/2026
Echelle :	1/75



Mr VANDENBULCKE Jentil

Projet de construction d'une habitation à KAIN

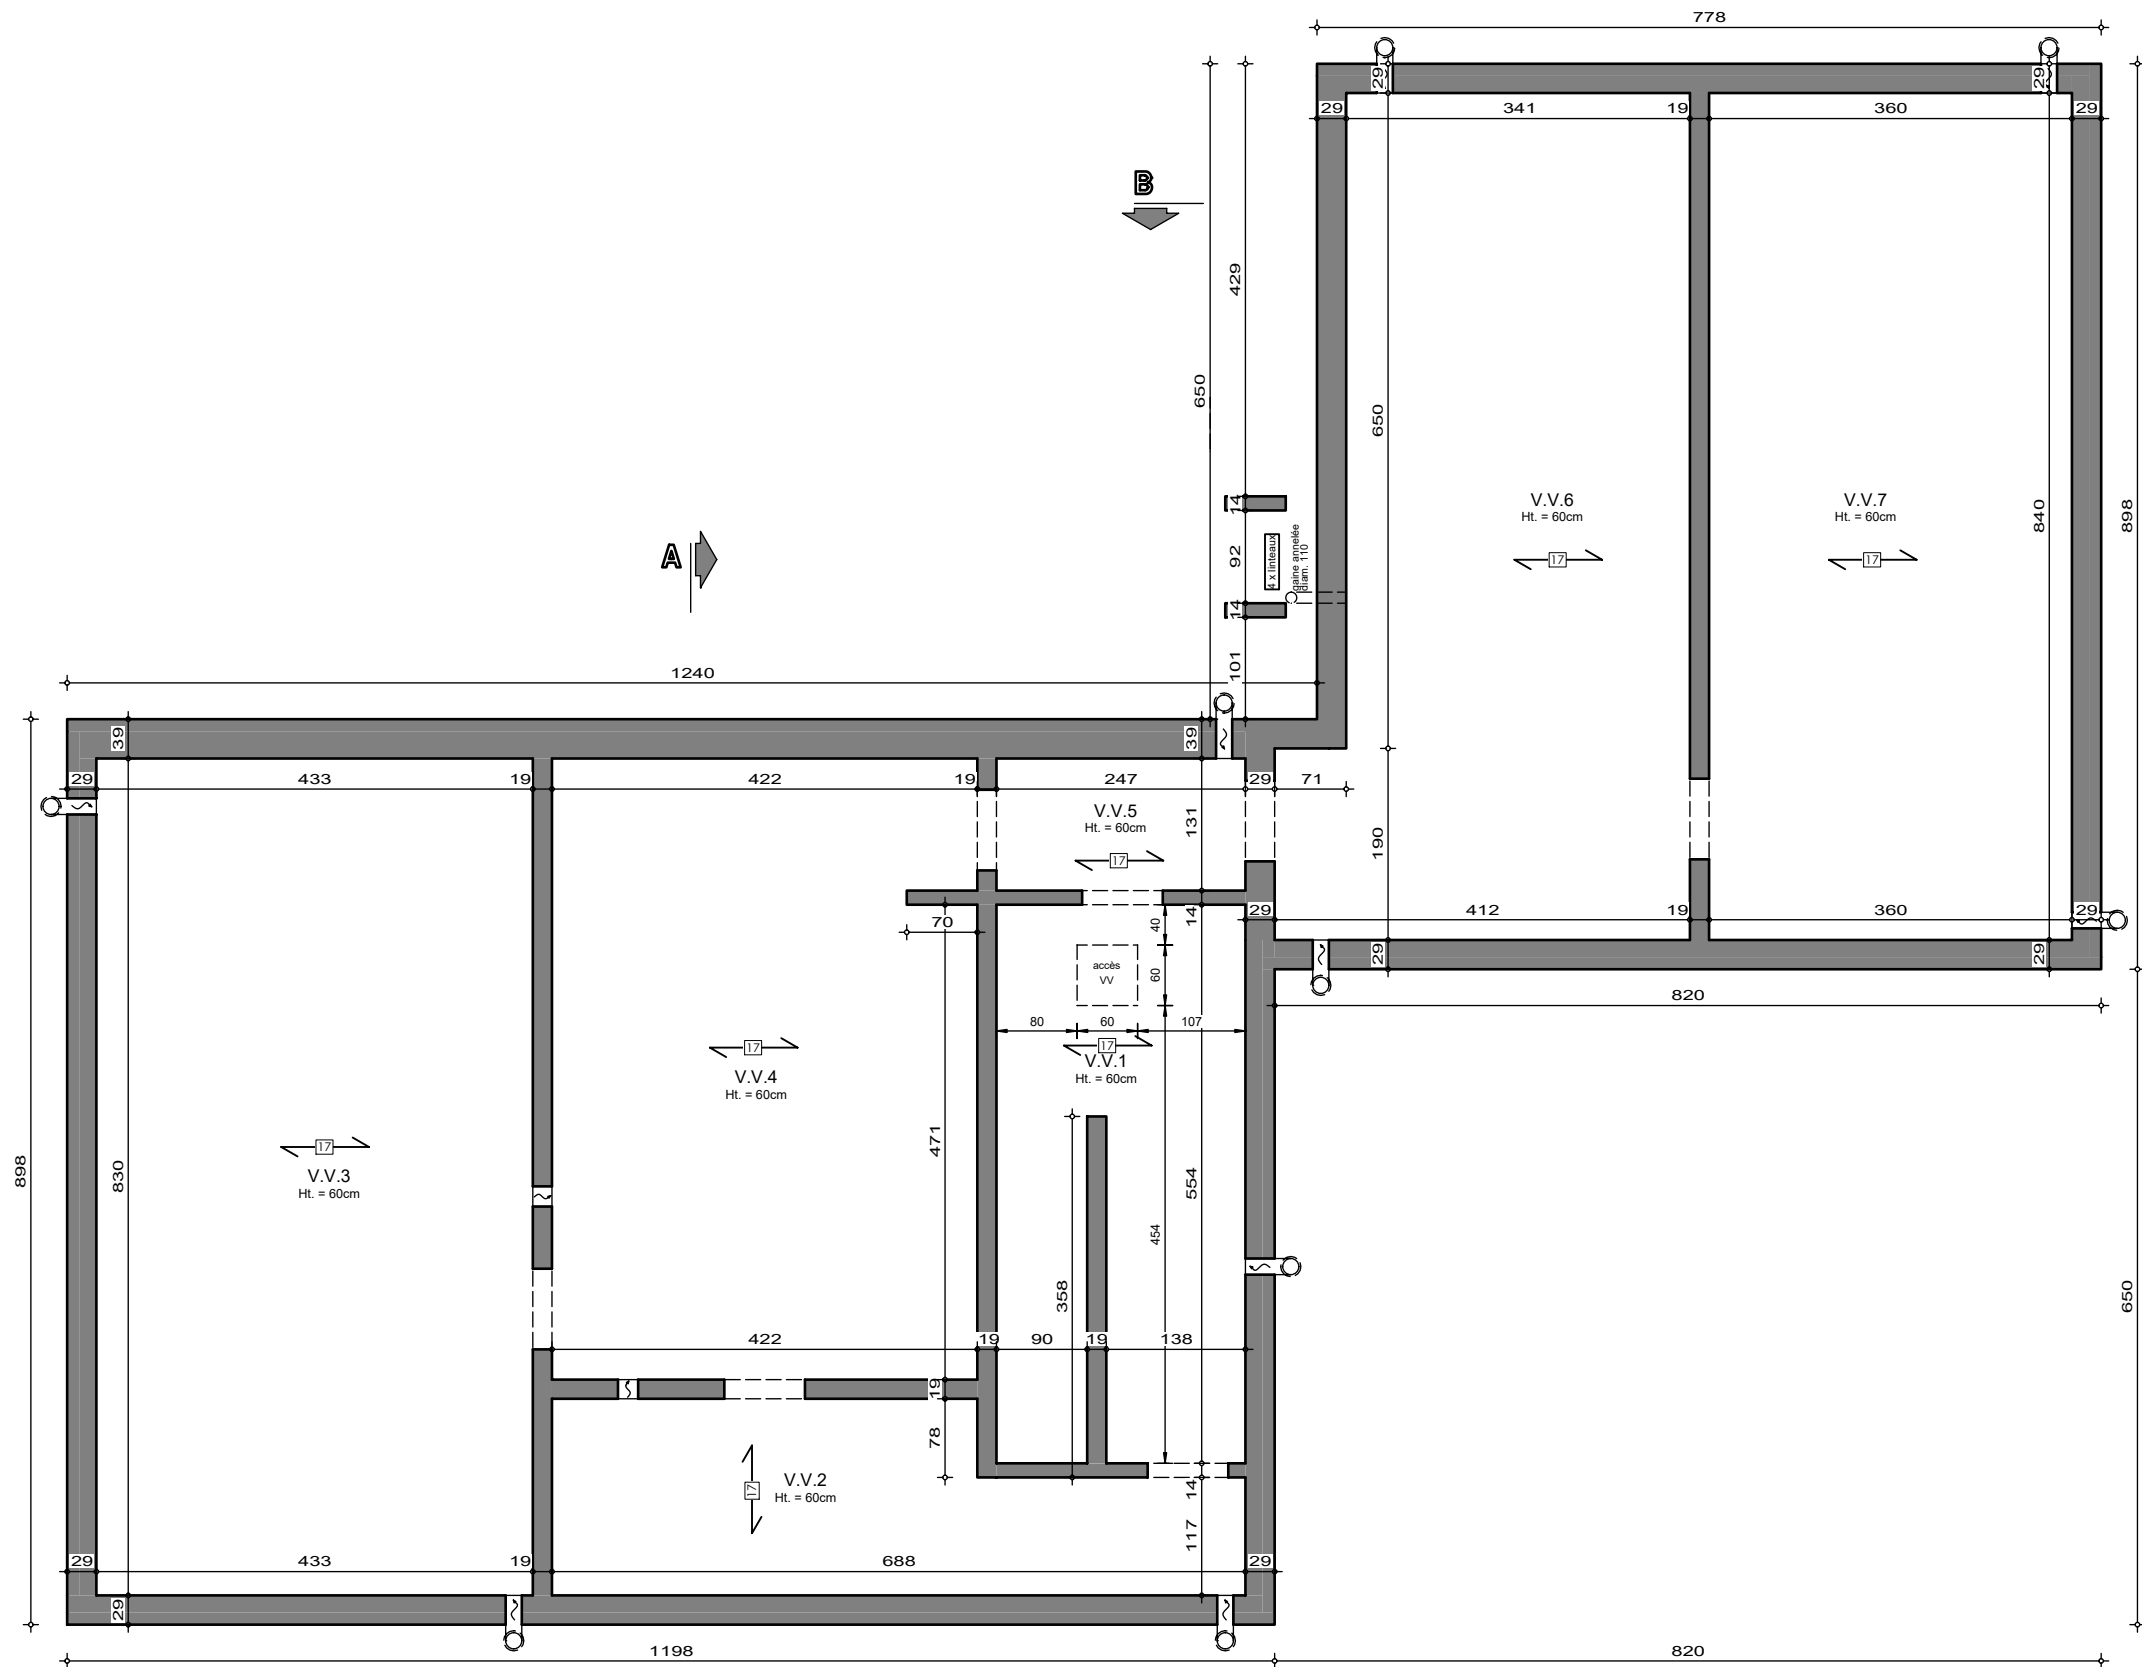

SOUS-SOL


AP-260199-01-VANDENBULCKE-VABE-MEAR
Date : 15/04/2026
Echelle : 1/75



Le présent projet reste la propriété de la S.A. THOMAS & PIRON. Il est protégé par la législation en matière de création et ne peut en aucun cas faire l'objet d'une copie même partielle sans l'autorisation de l'auteur.

Mr VANDENBULCKE Jentil

Projet de construction d'une habitation à KAIN

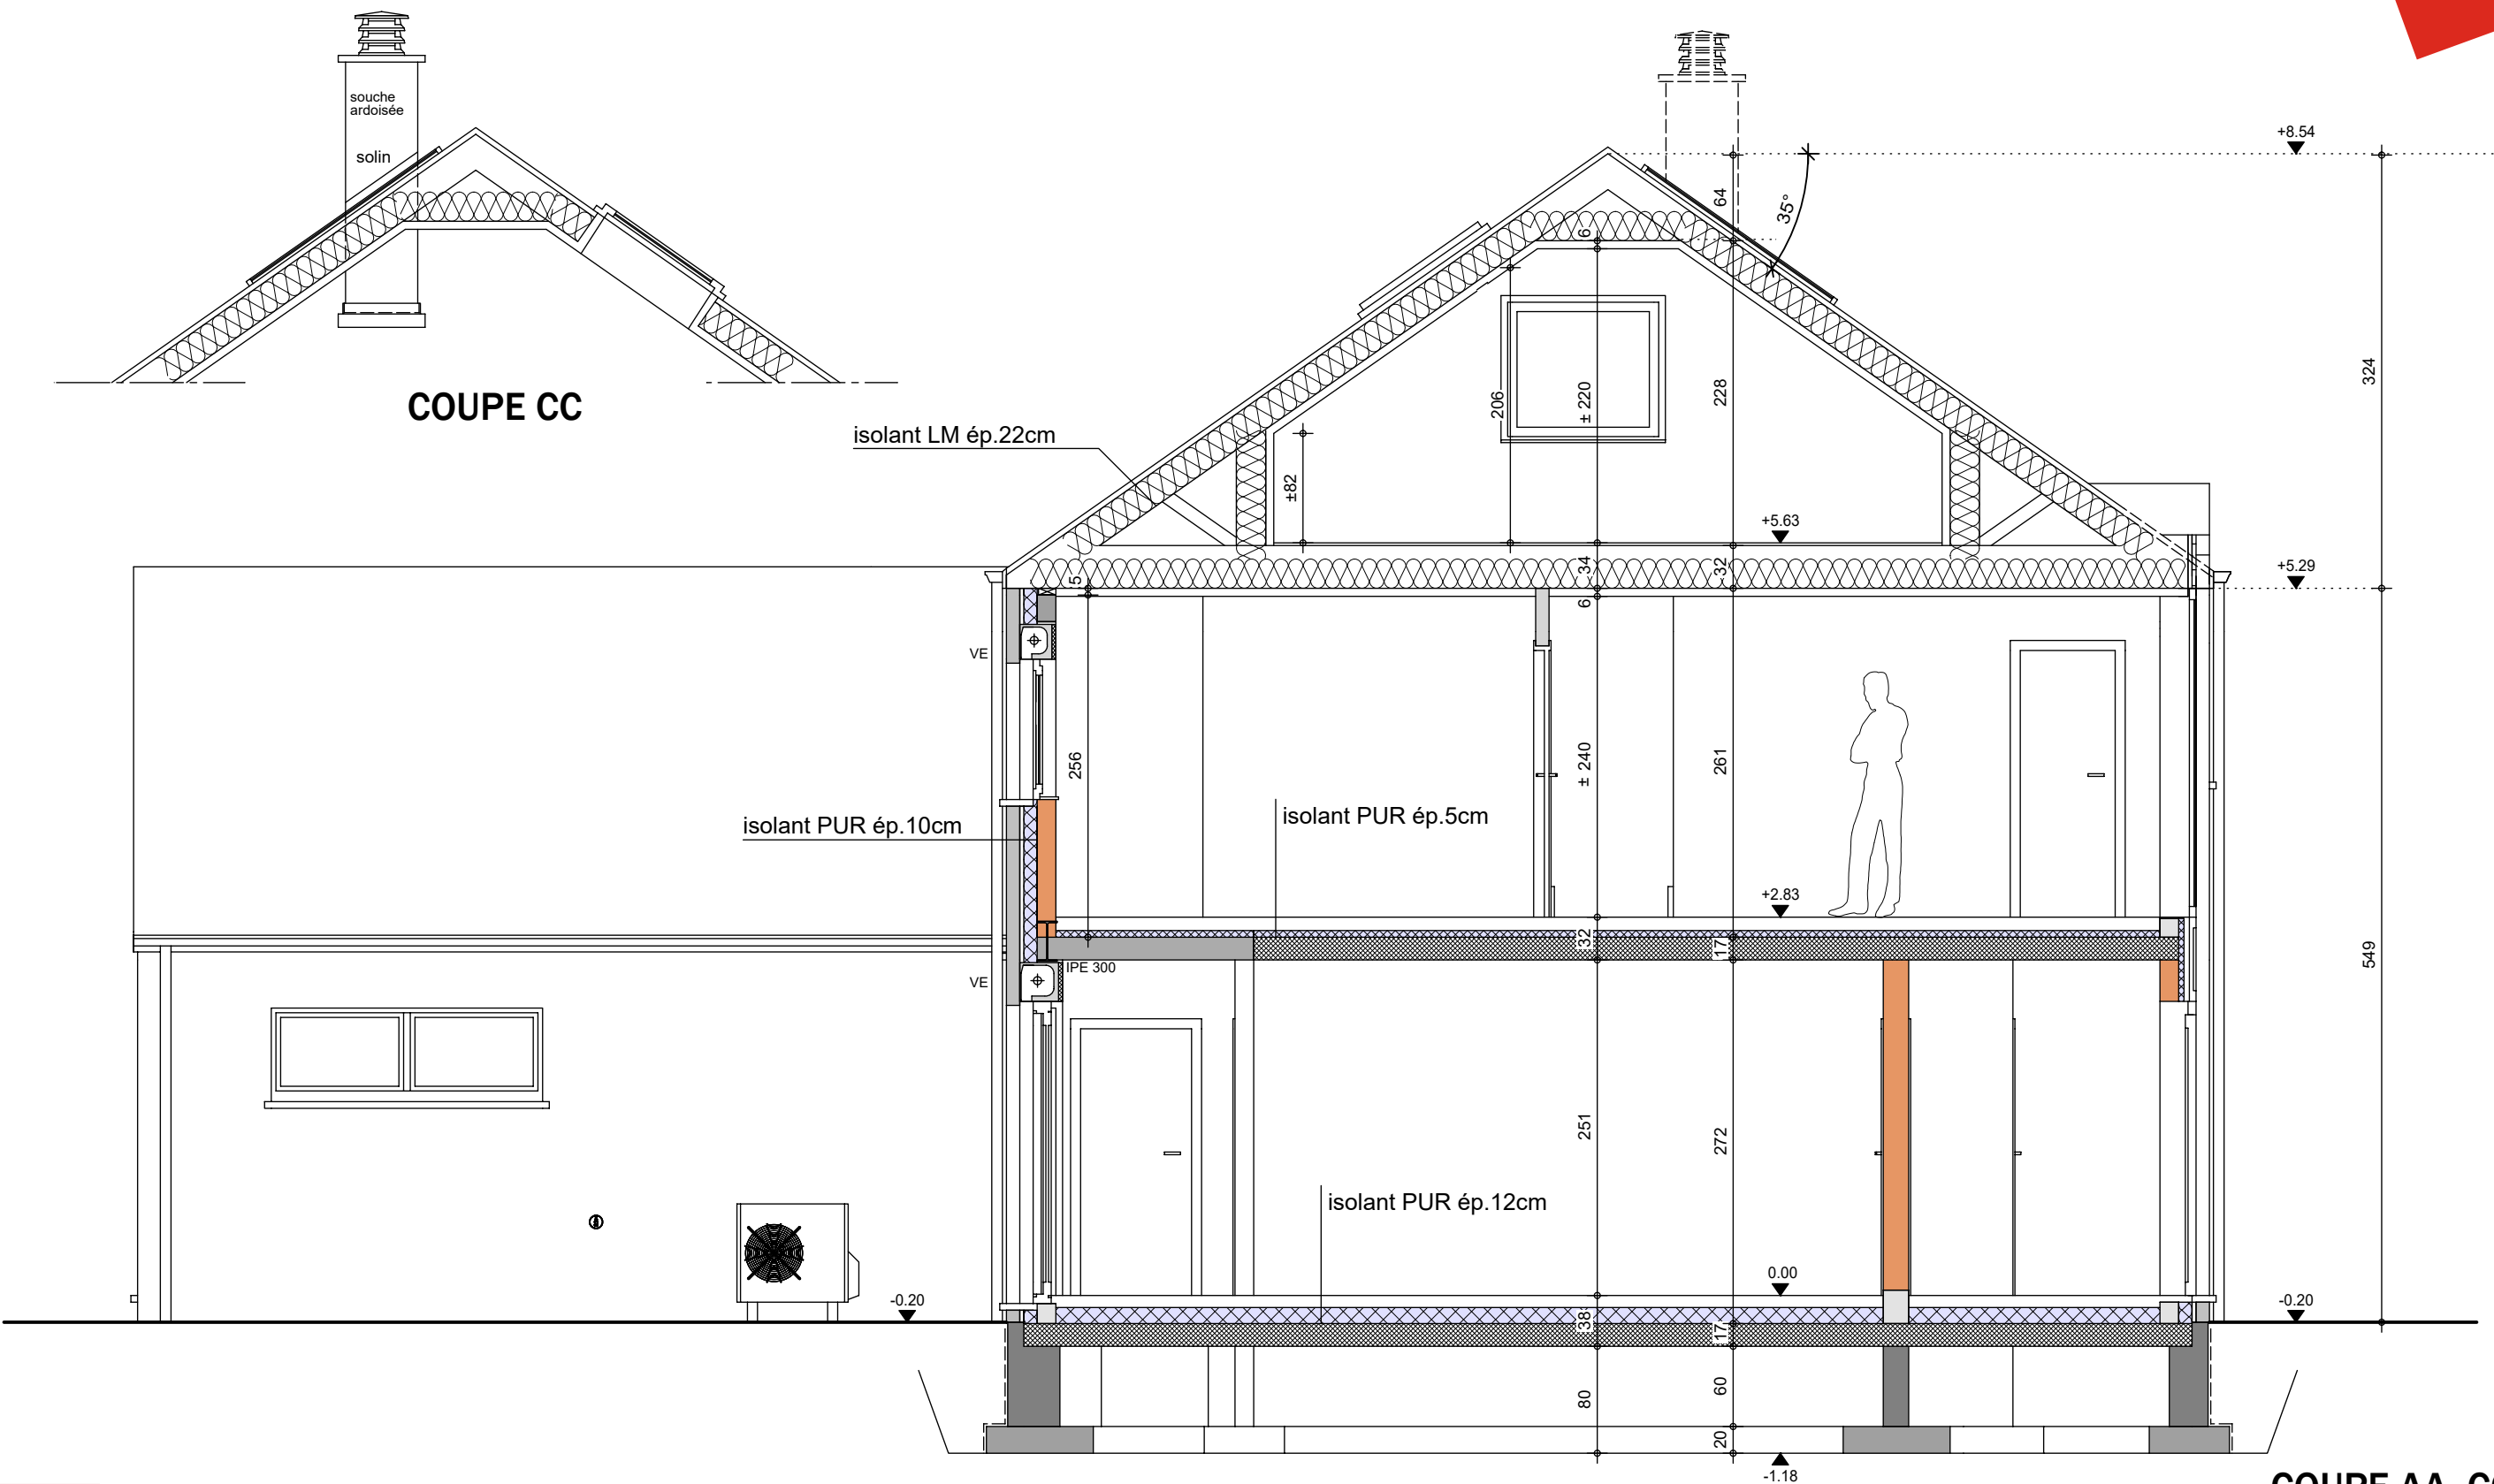

COUPE AA, CC

AP-260199-01-VANDENBULCKE-VABE-MEAR


Date : 15/04/2026

Echelle : 1/50

Le présent projet reste la propriété de la S.A. THOMAS & PIRON. Il est protégé par la législation en matière de création et ne peut en aucun cas faire l'objet d'une copie même partielle sans l'autorisation de l'auteur.

Mr VANDENBULCKE Jentil

Projet de construction d'une habitation à KAIN

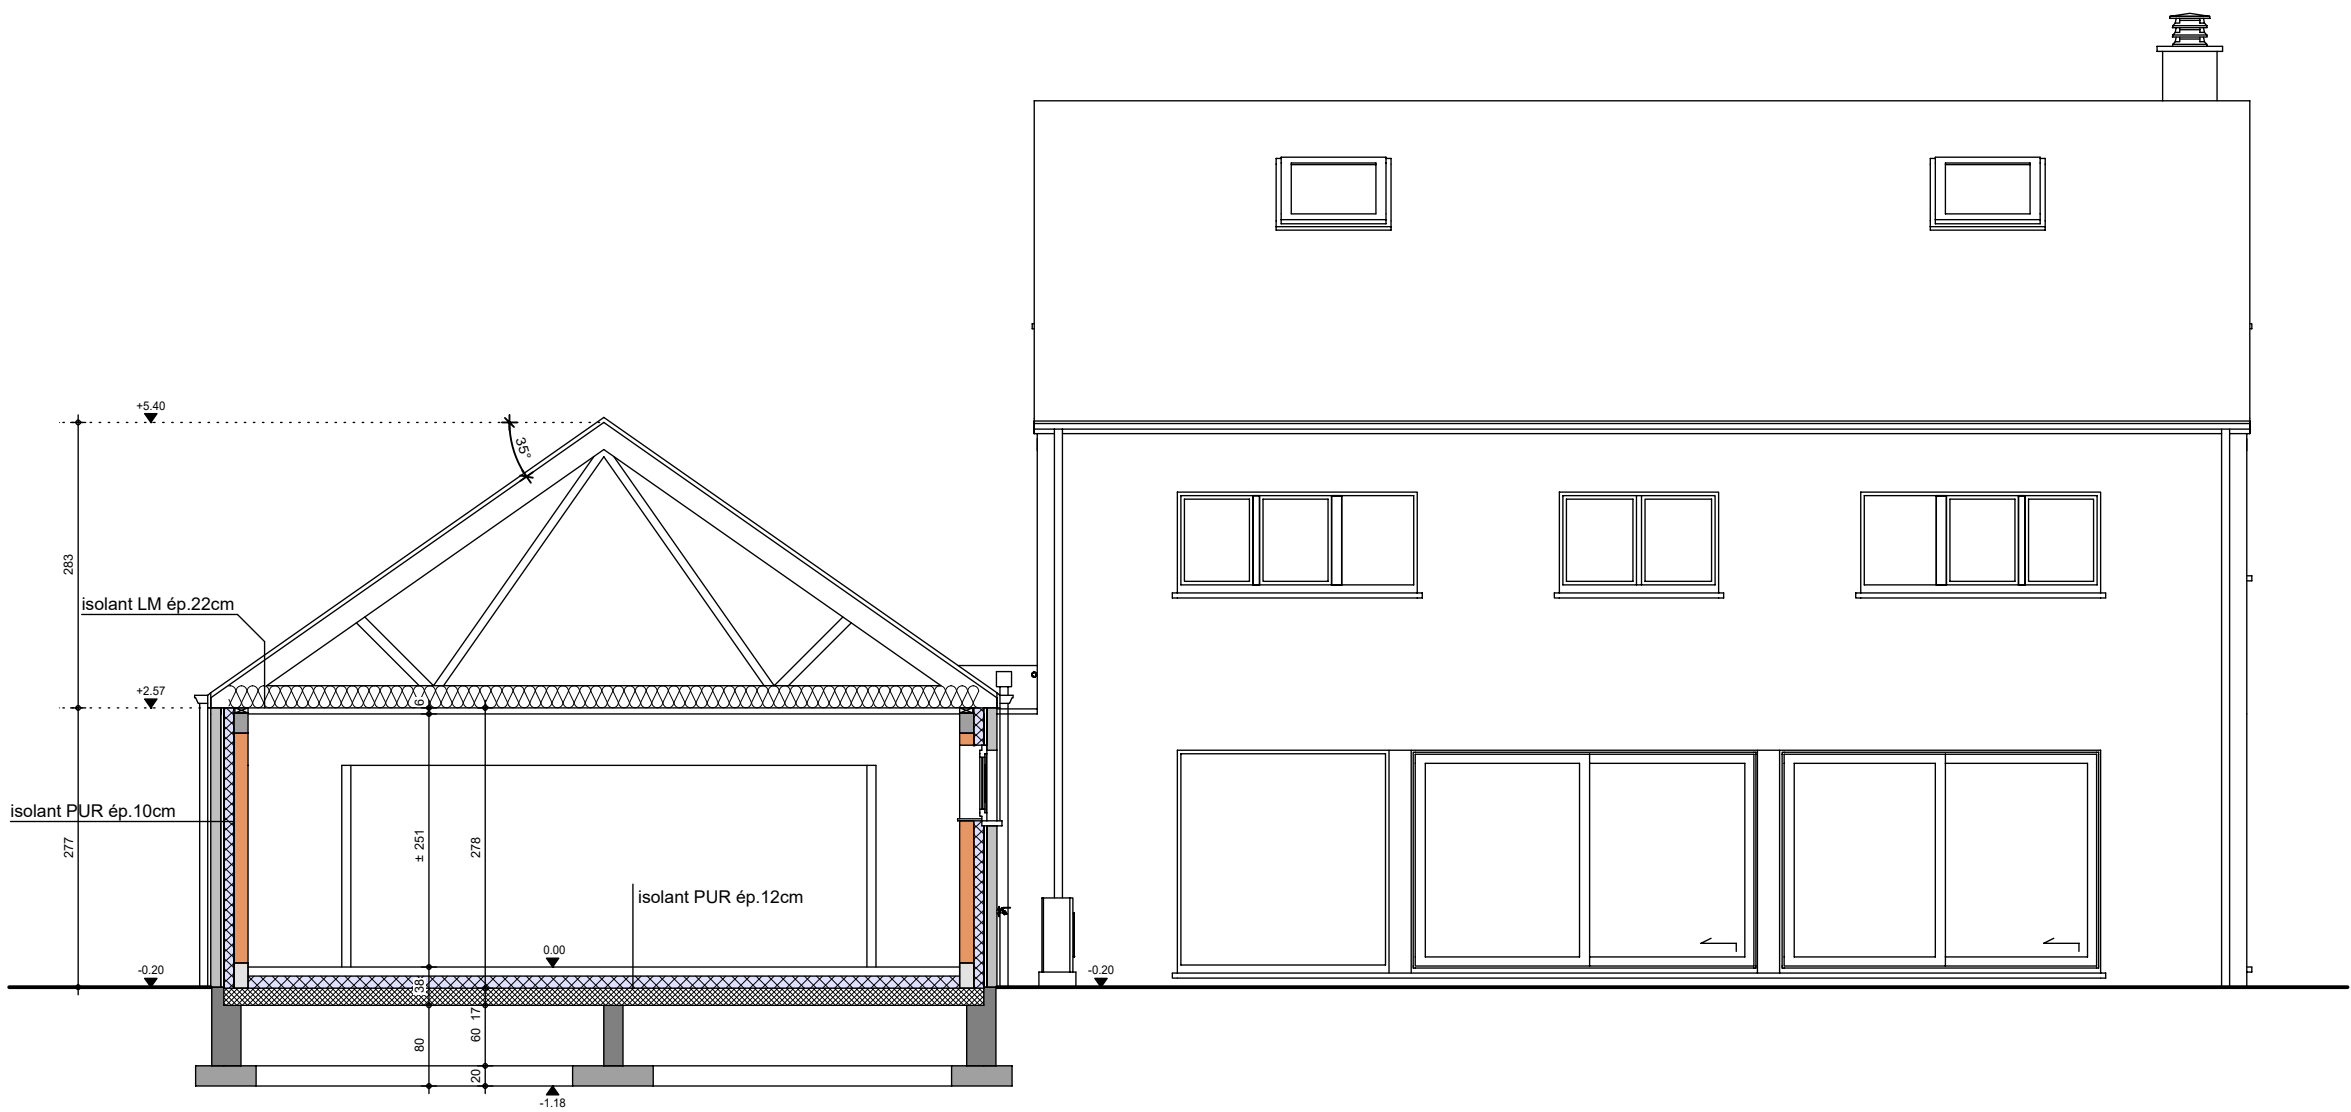

COUPE BB

AP-260199-01-VANDENBULCKE-VABE-MEAR	
Date :	15/04/2026
Echelle :	1/75



Le présent projet reste la propriété de la S.A. THOMAS & PIRON . Il est protégé par la législation en matière de création et ne peut en aucun cas faire l'objet d'une copie même partielle sans l'autorisation de l'auteur .

Mr VANDENBULCKE Jentil

Projet de construction d'une habitation à KAIN



Image à titre d'illustration, non contractuelle.



FACADE AVANT

AP-260199-01-VANDENBULCKE-VABE-MEAR	
Date :	15/04/2026
Echelle :	

Le présent projet reste la propriété de la S.A. THOMAS & PIRON . Il est protégé par la législation en matière de création et ne peut en aucun cas faire l'objet d'une copie même partielle sans l'autorisation de l'auteur .

Mr VANDENBULCKE Jentil

Projet de construction d'une habitation à KAIN



Image à titre d'illustration, non contractuelle.



FACADE ARRIERE

AP-260199-01-VANDENBULCKE-VABE-MEAR	
Date :	15/04/2026
Echelle :	

Le présent projet reste la propriété de la S.A. THOMAS & PIRON . Il est protégé par la législation en matière de création et ne peut en aucun cas faire l'objet d'une copie même partielle sans l'autorisation de l'auteur .

Mr VANDENBULCKE Jentil

Projet de construction d'une habitation à KAIN



Image à titre d'illustration, non contractuelle.



FACADE DROITE

AP-260199-01-VANDENBULCKE-VABE-MEAR	
Date :	15/04/2026
Echelle :	

Le présent projet reste la propriété de la S.A. THOMAS & PIRON . Il est protégé par la législation en matière de création et ne peut en aucun cas faire l'objet d'une copie même partielle sans l'autorisation de l'auteur .

Mr VANDENBULCKE Jentil

Projet de construction d'une habitation à KAIN



Image à titre d'illustration, non contractuelle.



FACADE GAUCHE

AP-260199-01-VANDENBULCKE-VABE-MEAR	
Date :	15/04/2026
Echelle :	

Le présent projet reste la propriété de la S.A. THOMAS & PIRON . Il est protégé par la législation en matière de création et ne peut en aucun cas faire l'objet d'une copie même partielle sans l'autorisation de l'auteur .