

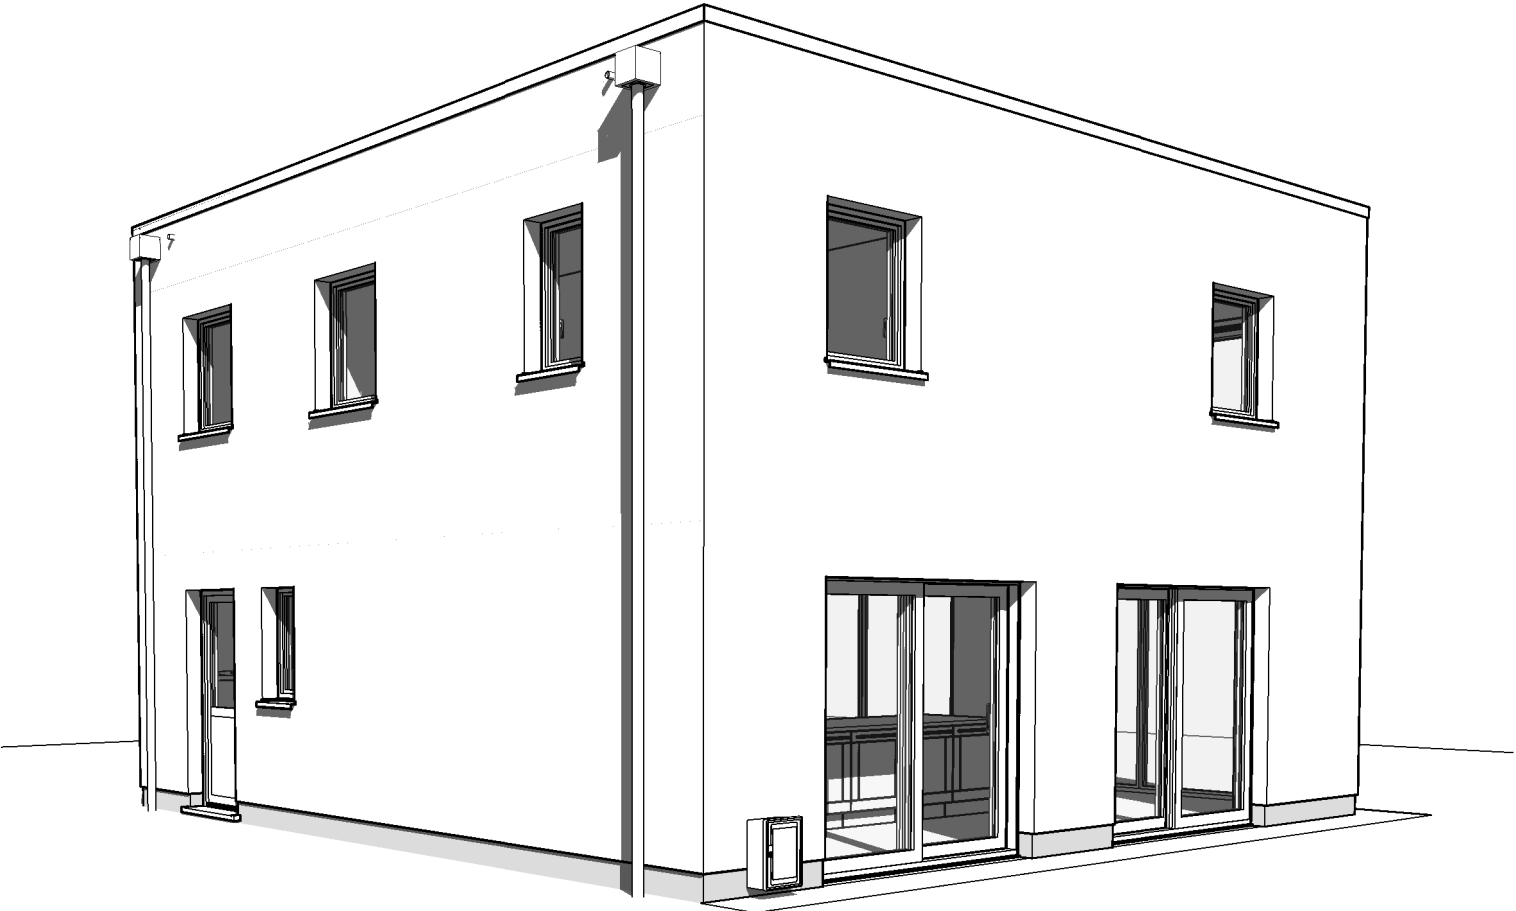


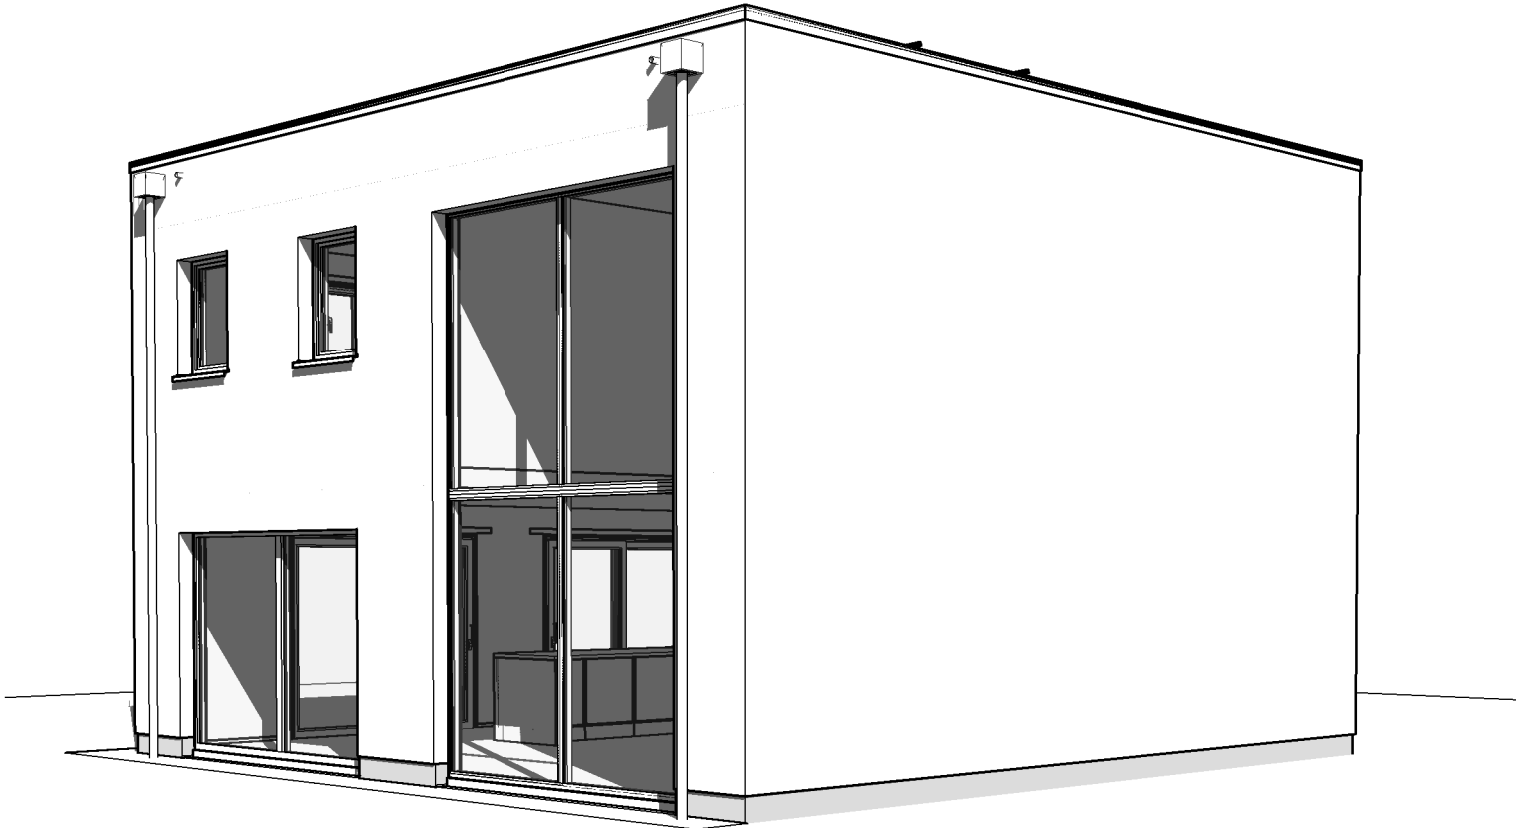


AP AVV n°01 220543/HERO/GOQU/SCLA		
Date :	14/09/2023	Echelle :

Le présent projet reste la propriété de la S.A. THOMAS & PIRON. Il est protégé par la législation en matière de création et ne peut en aucun cas faire l'objet d'une copie même partielle sans l'autorisation de l'auteur.

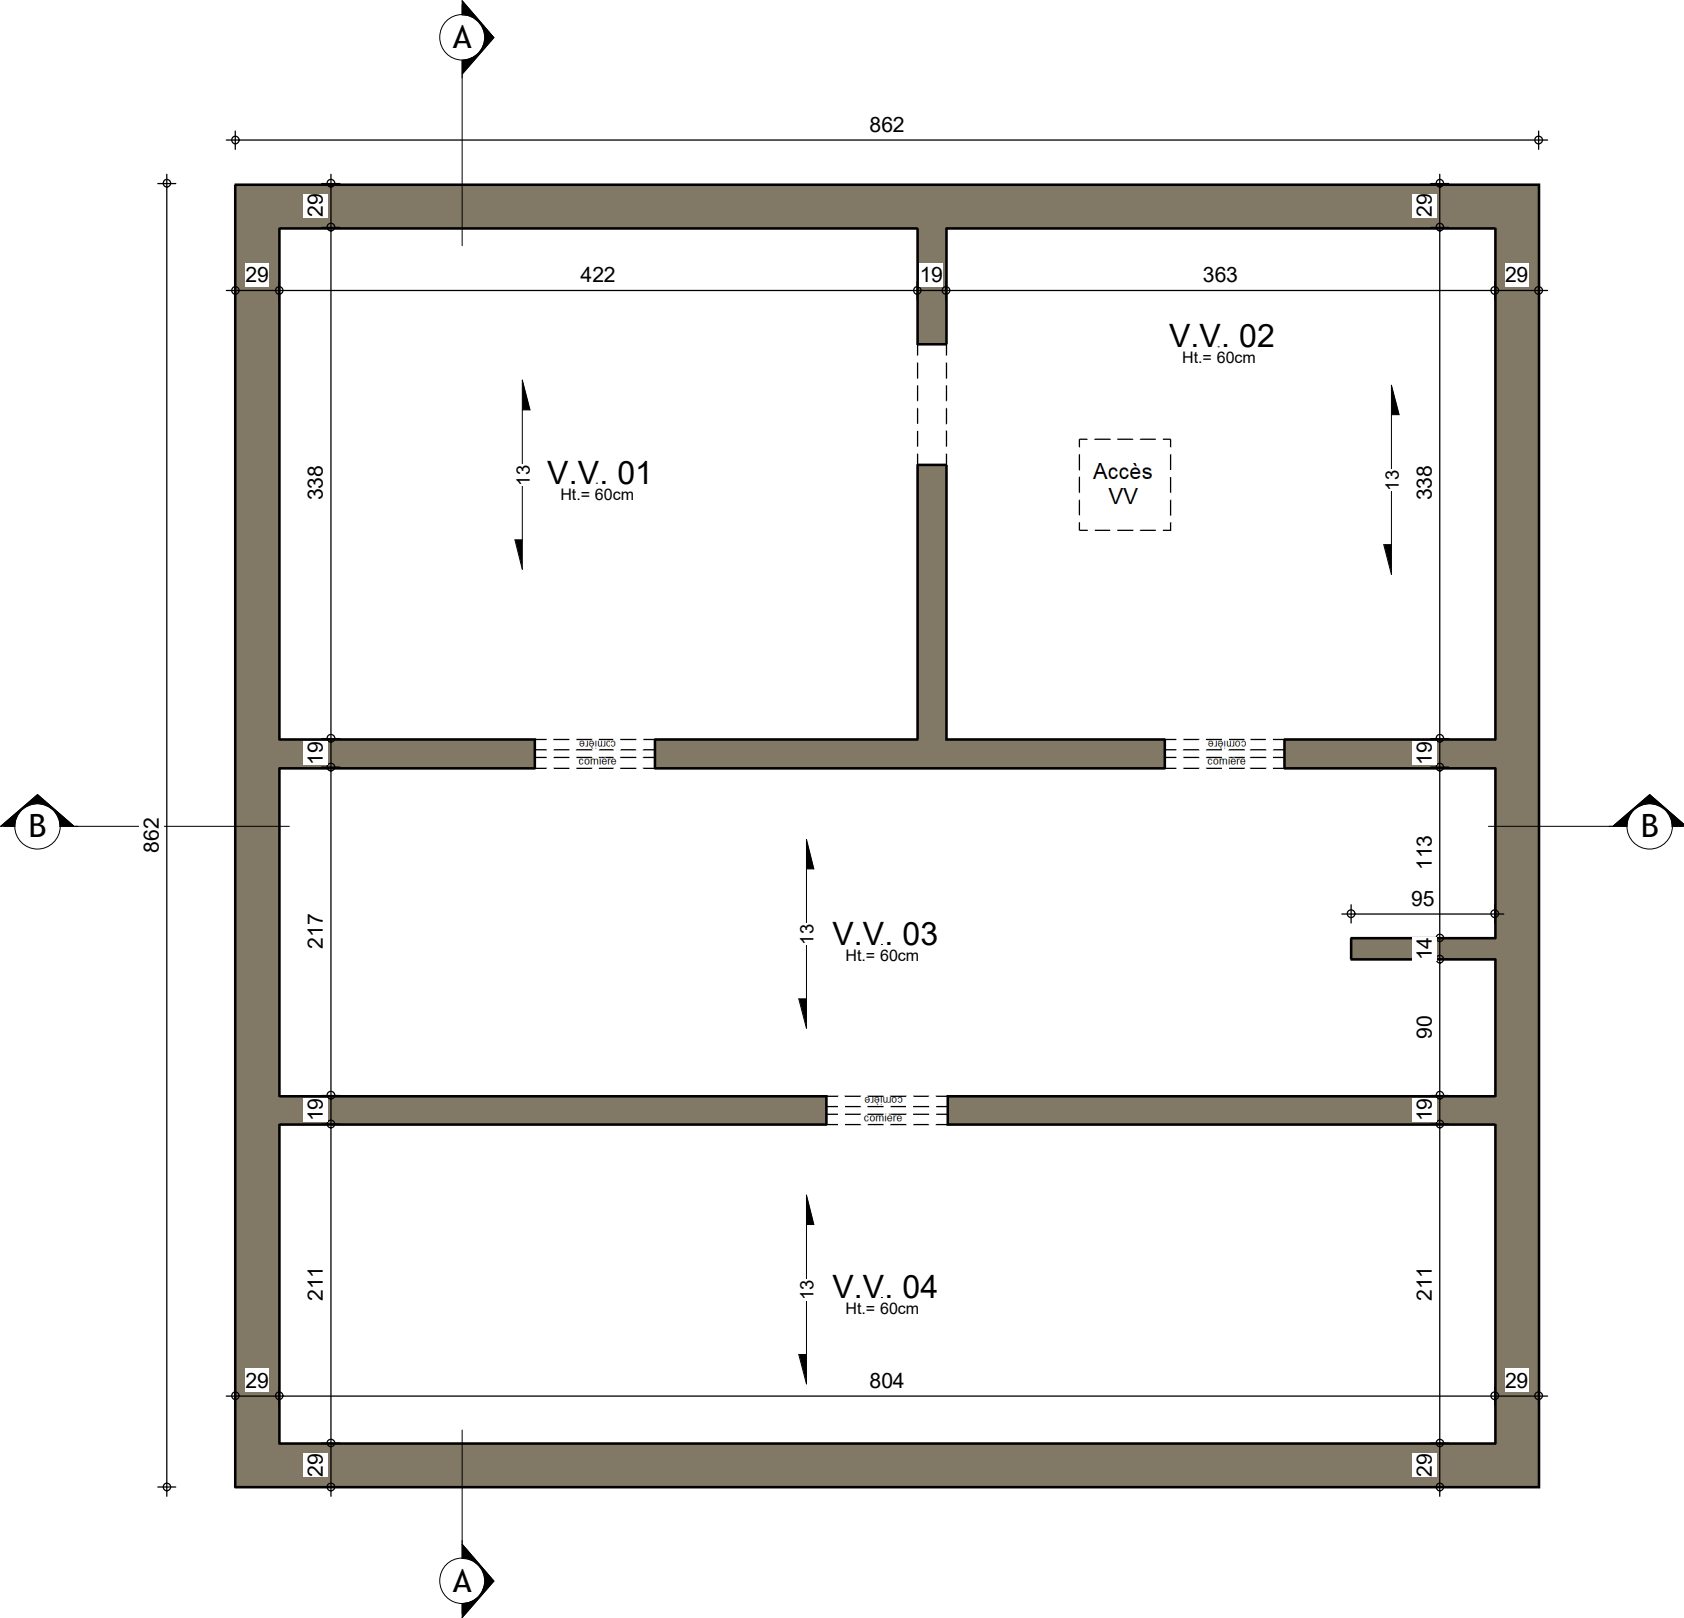


SOUS-SOL

AP AVV n°01 220543/HERO/GOQU/SCLA			
Date :	14/09/2023	Echelle :	1/50

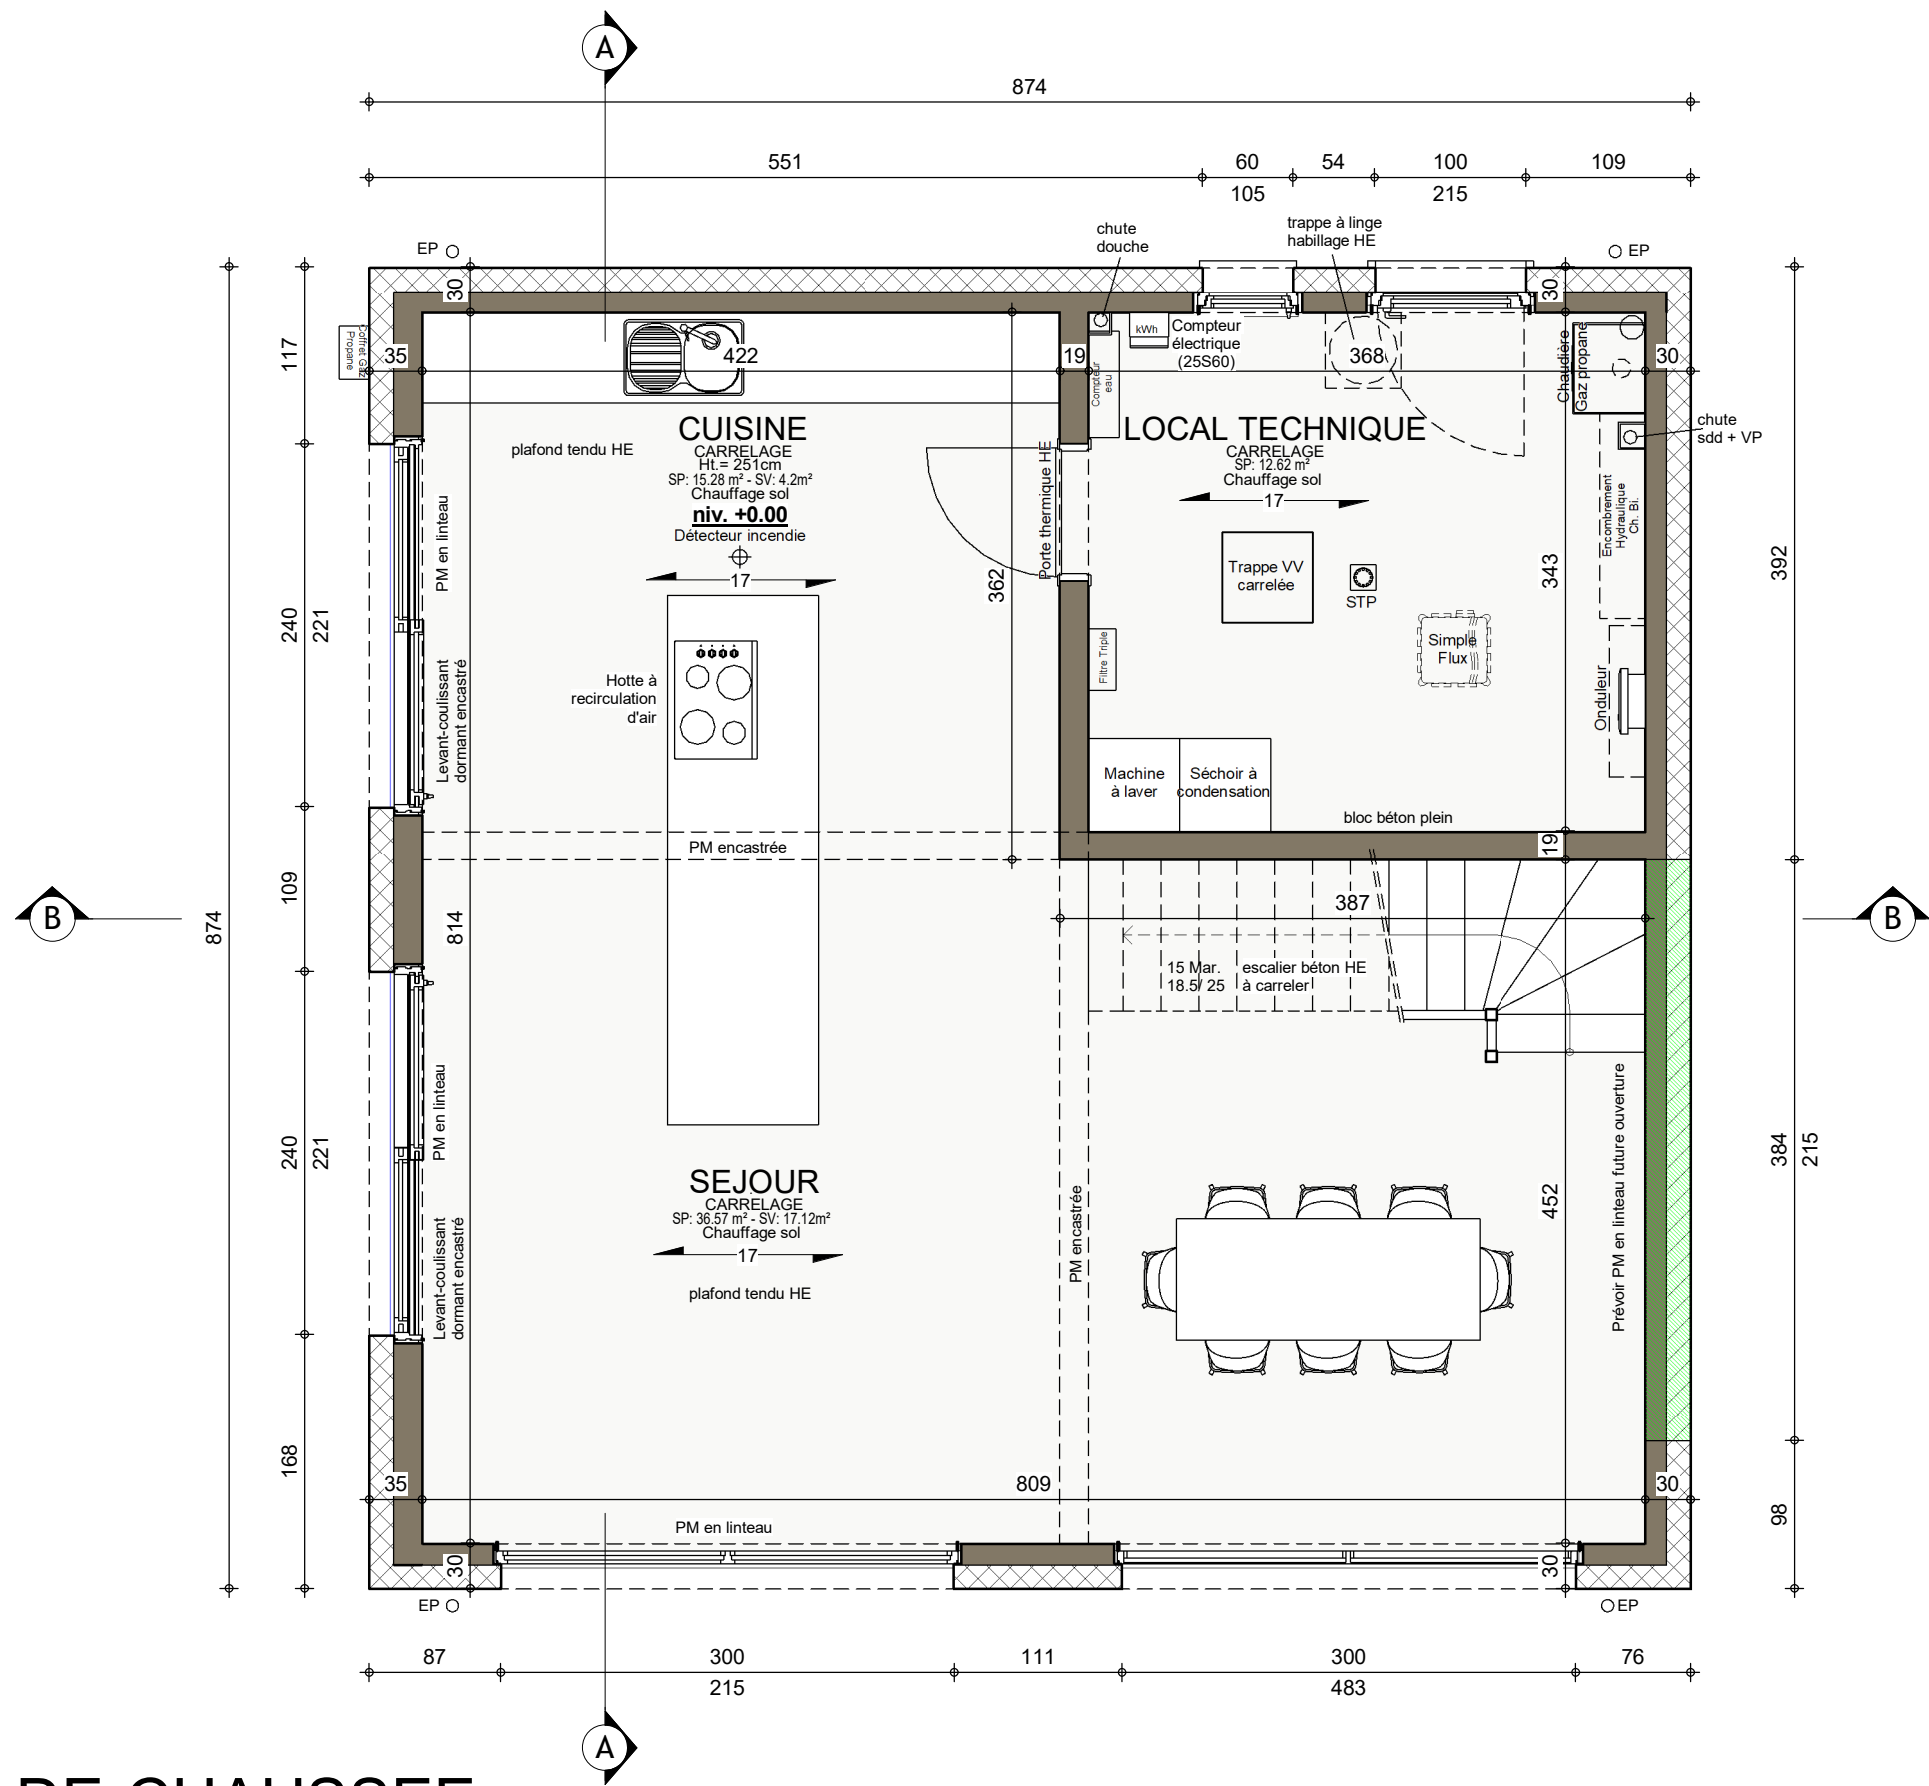



REZ-DE-CHAUSSEE


AP AVV n°01 220543/HERO/GOQU/SCLA			
Date :	14/09/2023	Echelle :	1/50

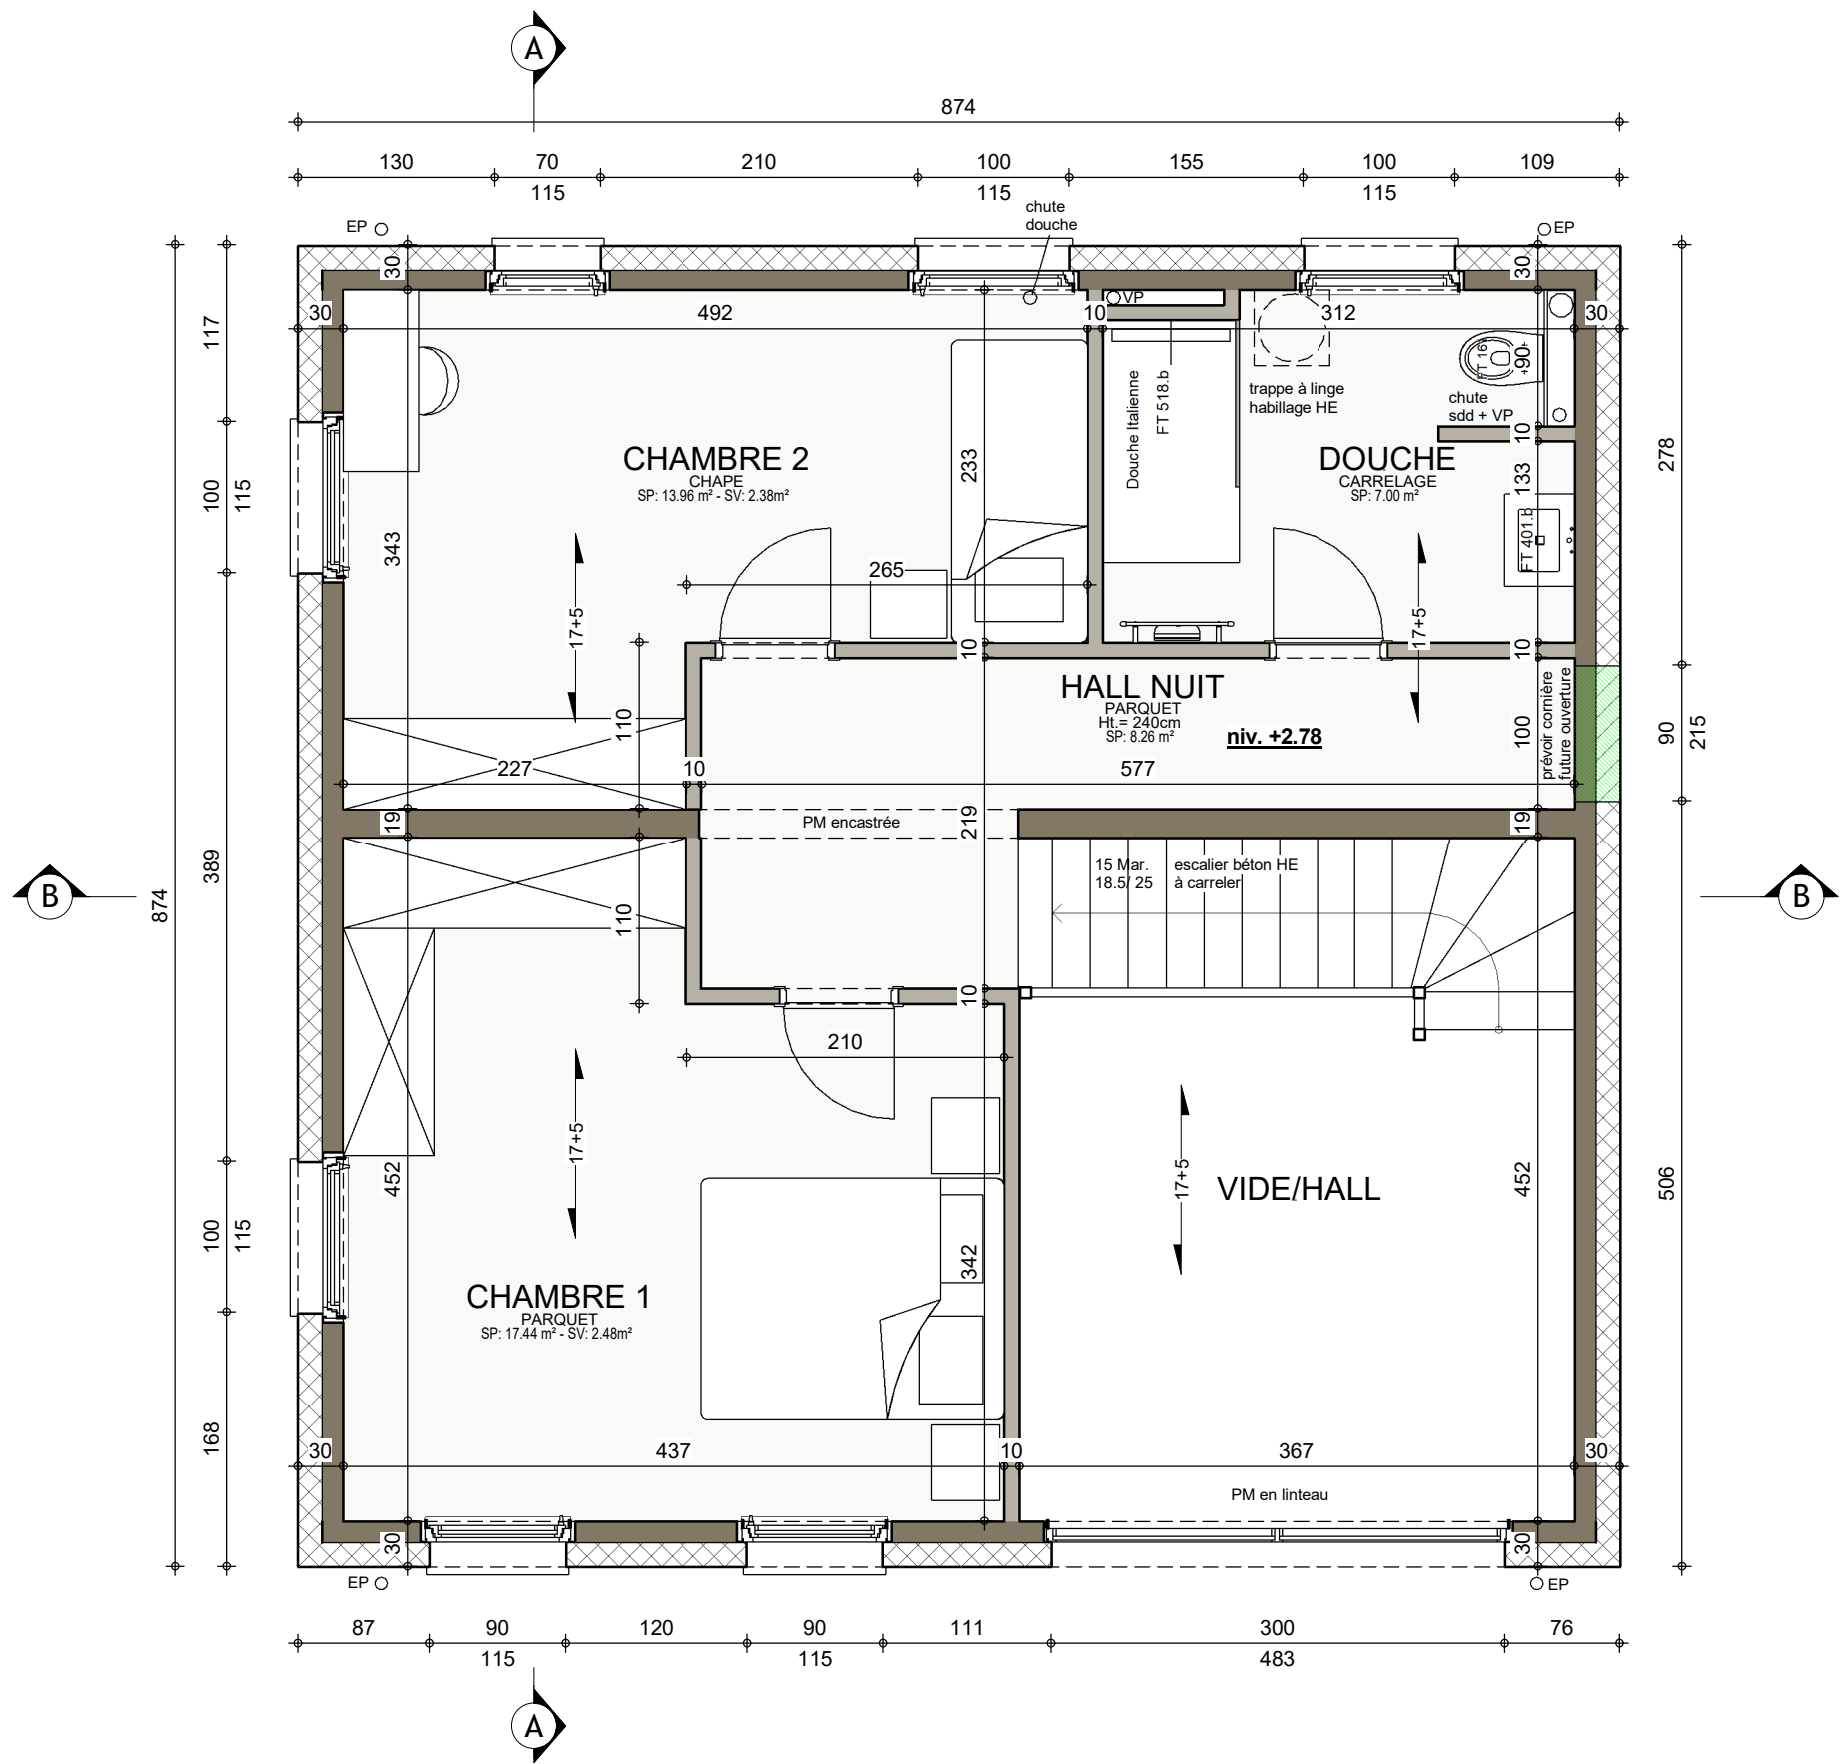

ETAGE

AP AVV n°01 220543/HERO/GOQU/SCLA			
Date :	14/09/2023	Echelle :	1/50

 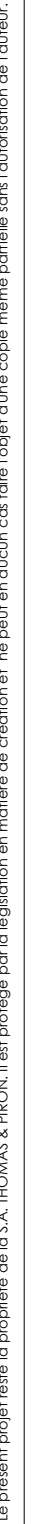


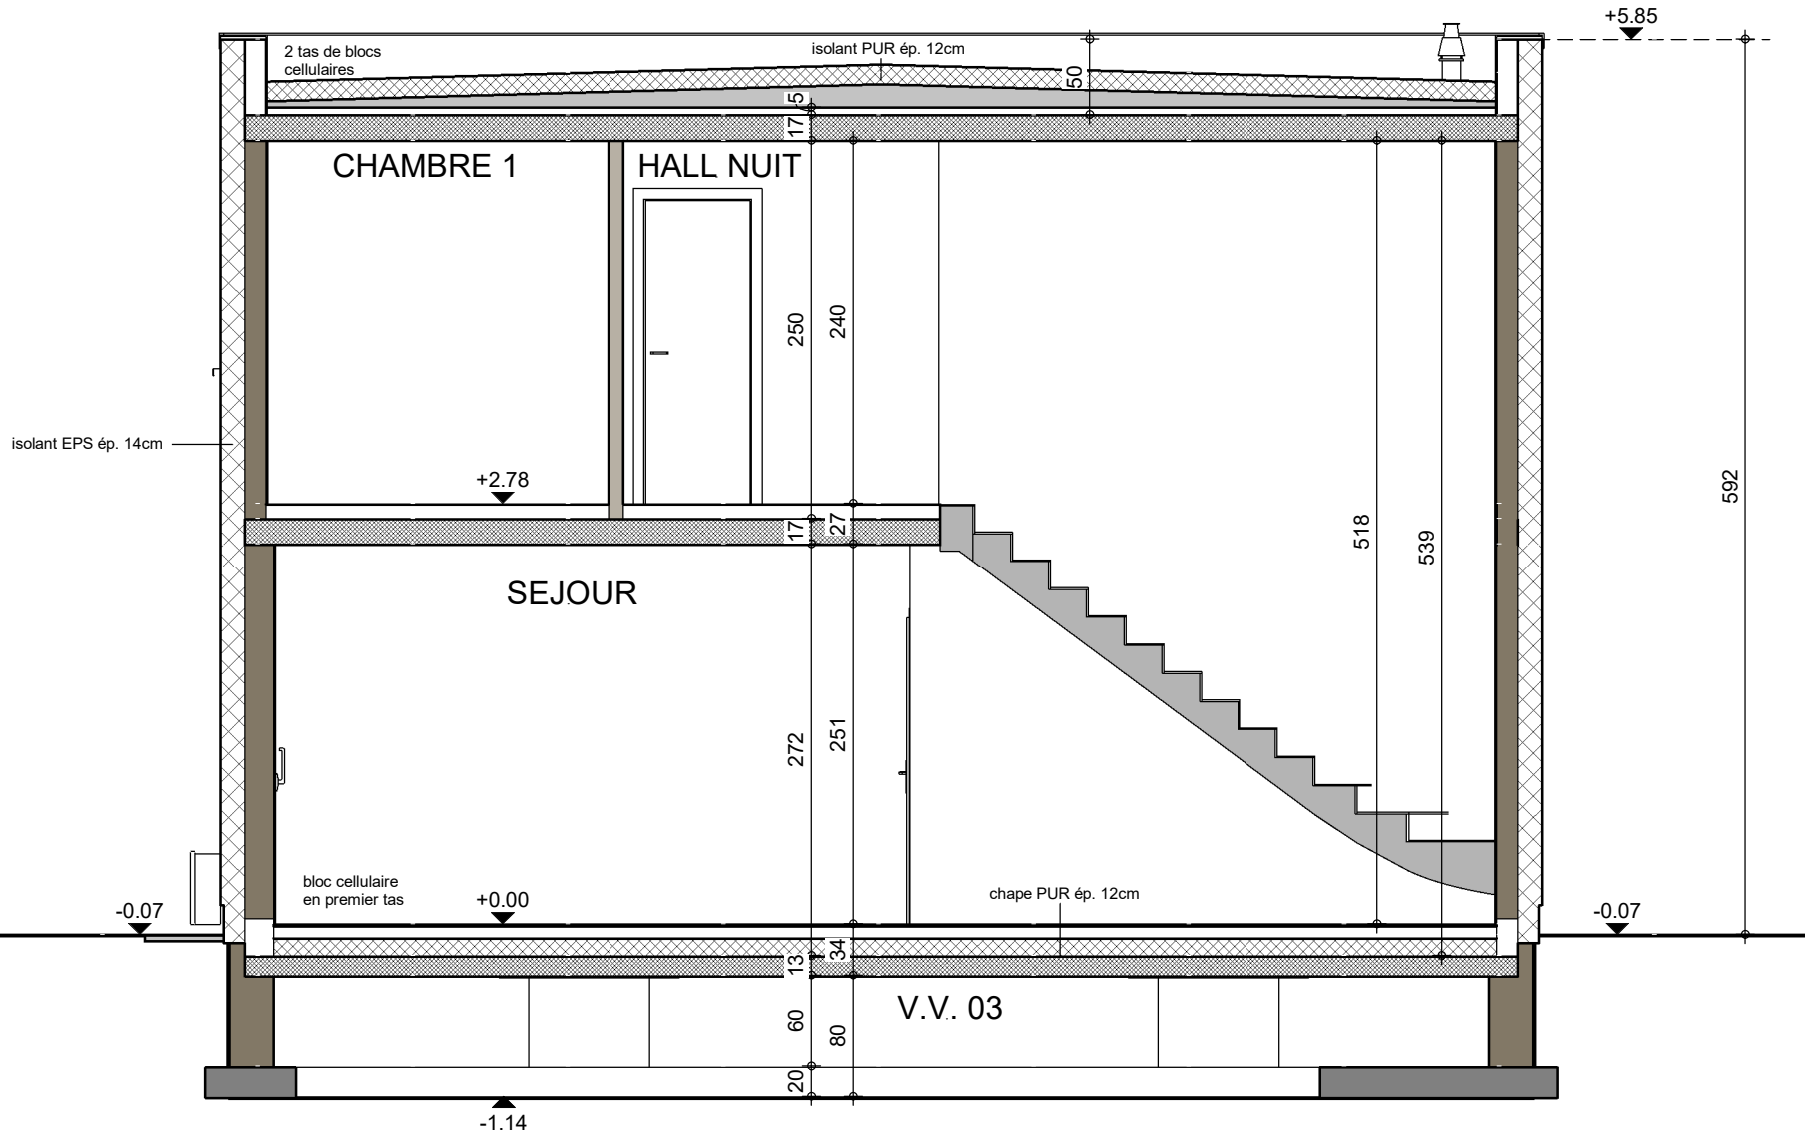

COUPE B-B

AP AVV n°01 220543/HERO/GOQU/SCLA			
Date :	14/09/2023	Echelle :	1/50


Le présent projet reste la propriété de la S.A. THOMAS & PIRON. Il est protégé par la législation en matière de création et ne peut en aucun cas faire l'objet d'une copie même partielle sans l'autorisation de l'auteur.

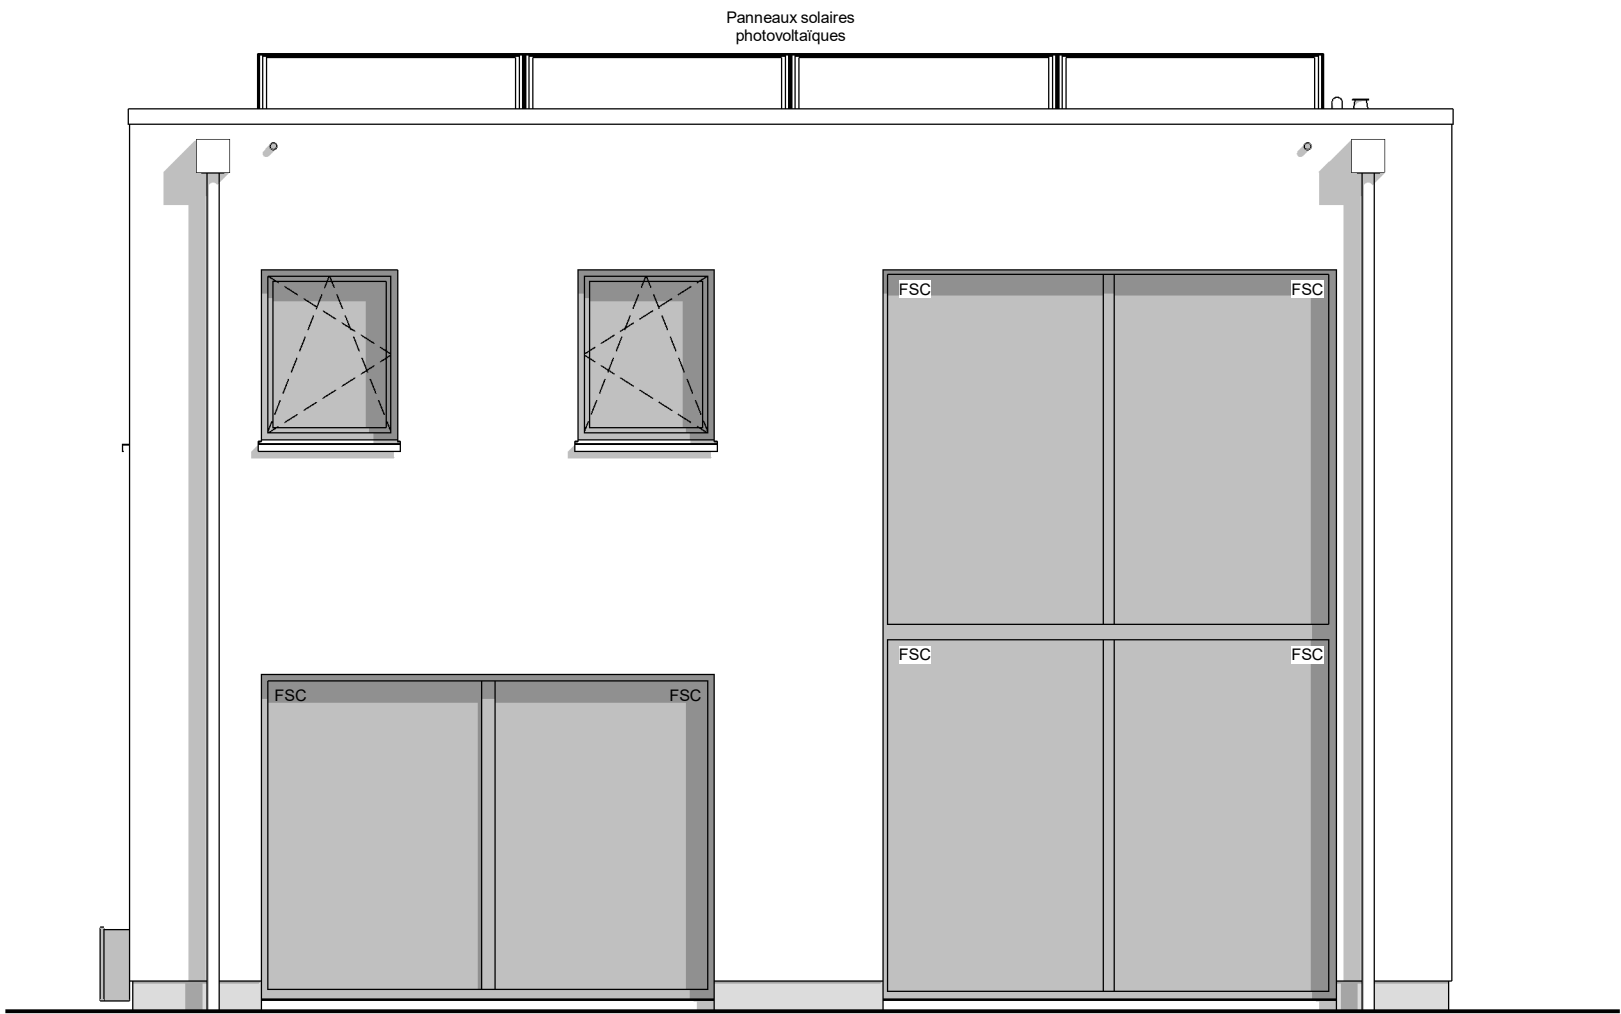

FACADE AVANT

AP AVV n°01 220543/HERO/GOQU/SCLA			
Date :	14/09/2023	Echelle :	1/50


Le présent projet reste la propriété de la S.A. THOMAS & PIRON. Il est protégé par la législation en matière de création et ne peut en aucun cas faire l'objet d'une copie même partielle sans l'autorisation de l'auteur.

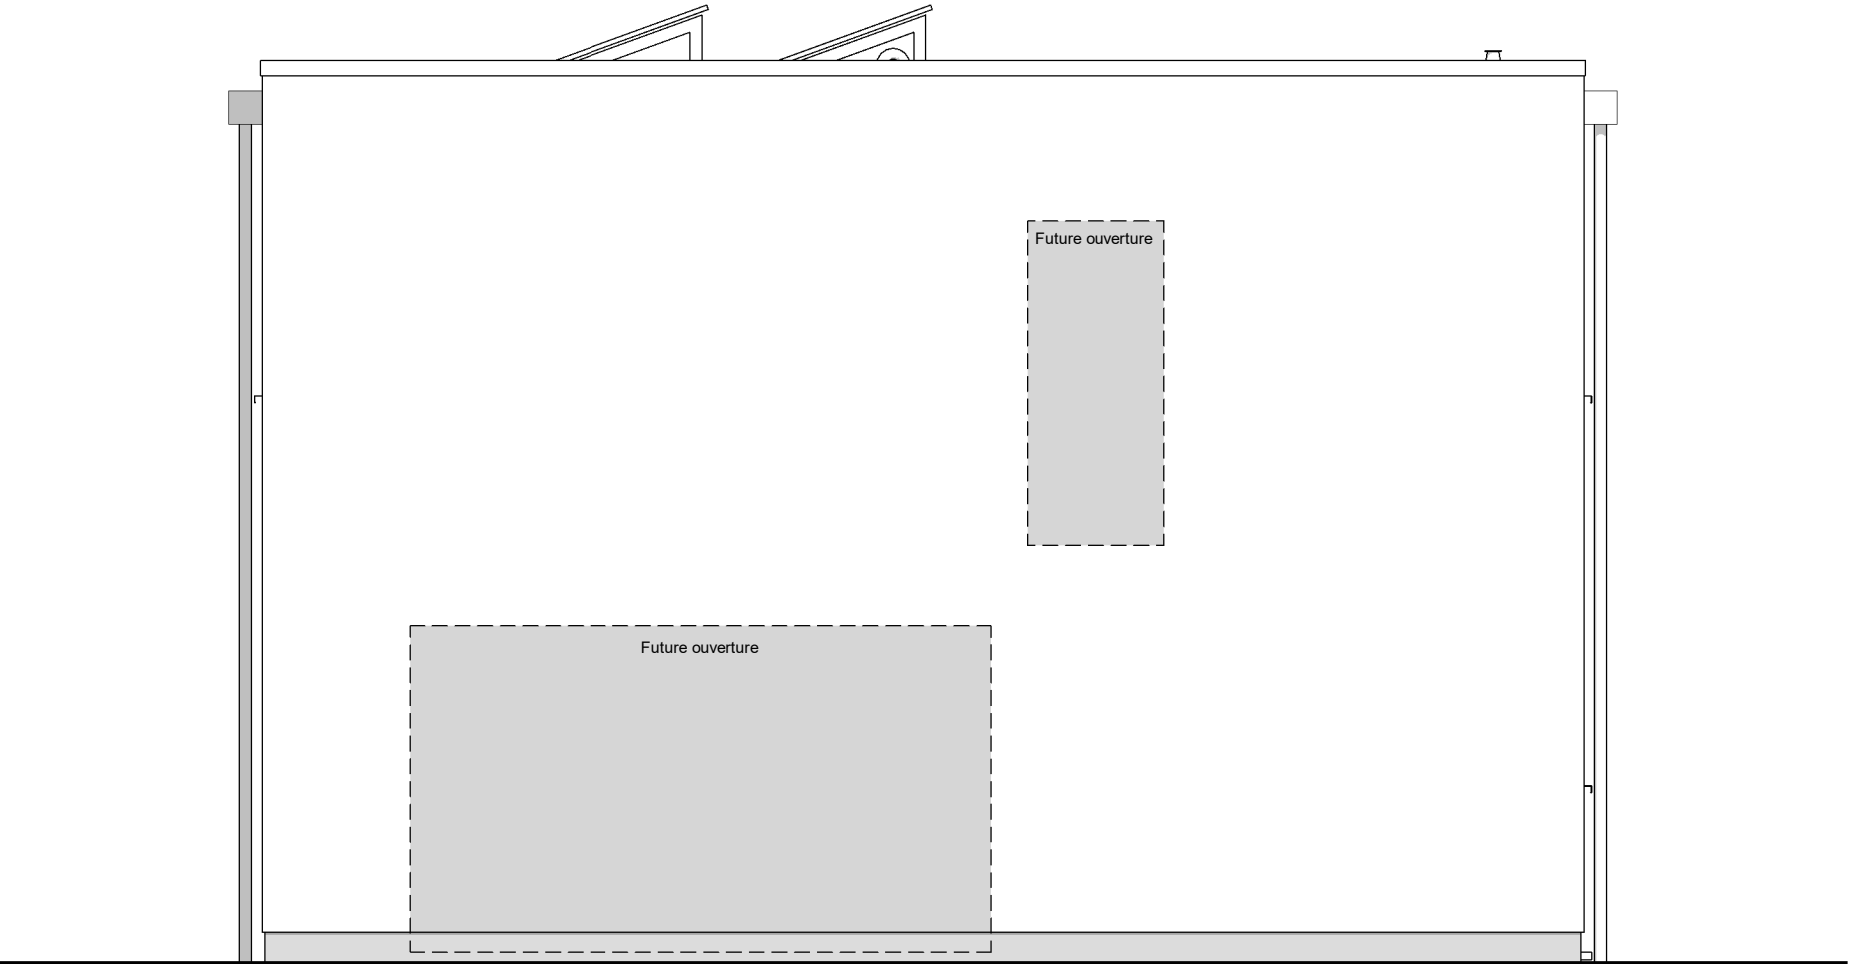

PIGNON DROIT

AP AVV n°01 220543/HERO/GOQU/SCLA			
Date :	14/09/2023	Echelle :	1/50


Le présent projet reste la propriété de la S.A. THOMAS & PIRON. Il est protégé par la législation en matière de création et ne peut en aucun cas faire l'objet d'une copie même partielle sans l'autorisation de l'auteur.

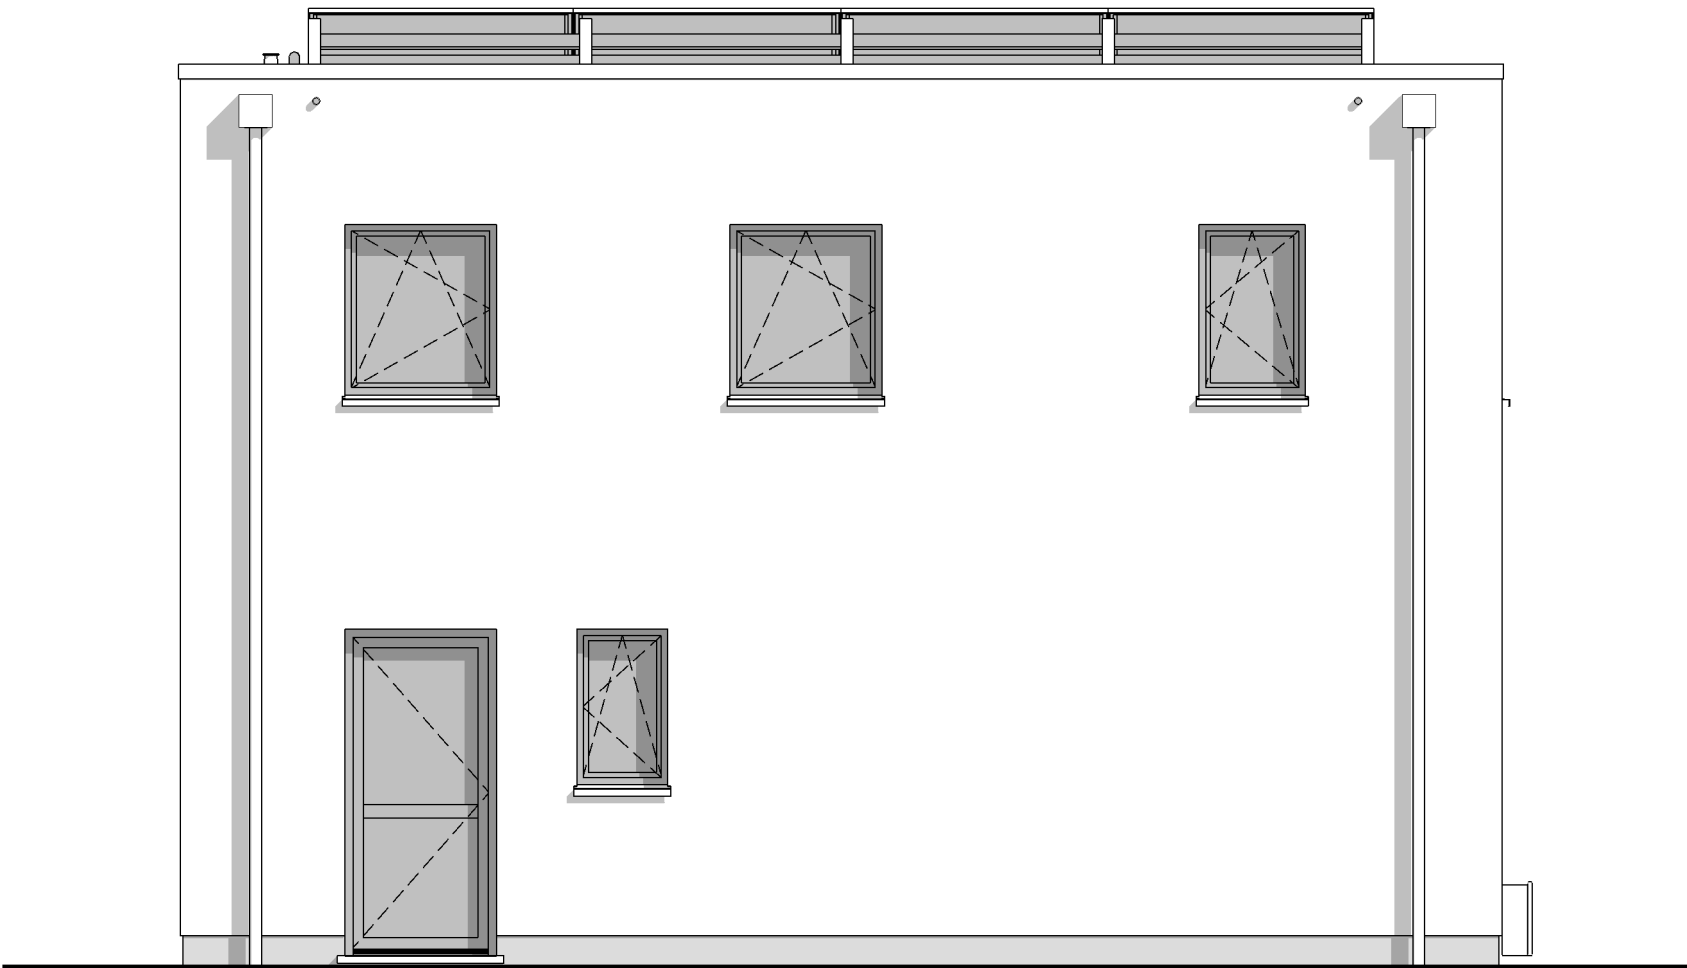

FACADE ARRIERE

AP AVV n°01 220543/HERO/GOQU/SCLA			
Date :	14/09/2023	Echelle :	1/50

Le présent projet reste la propriété de la S.A. THOMAS & PIRON. Il est protégé par la législation en matière de création et ne peut en aucun cas faire l'objet d'une copie même partielle sans l'autorisation de l'auteur.

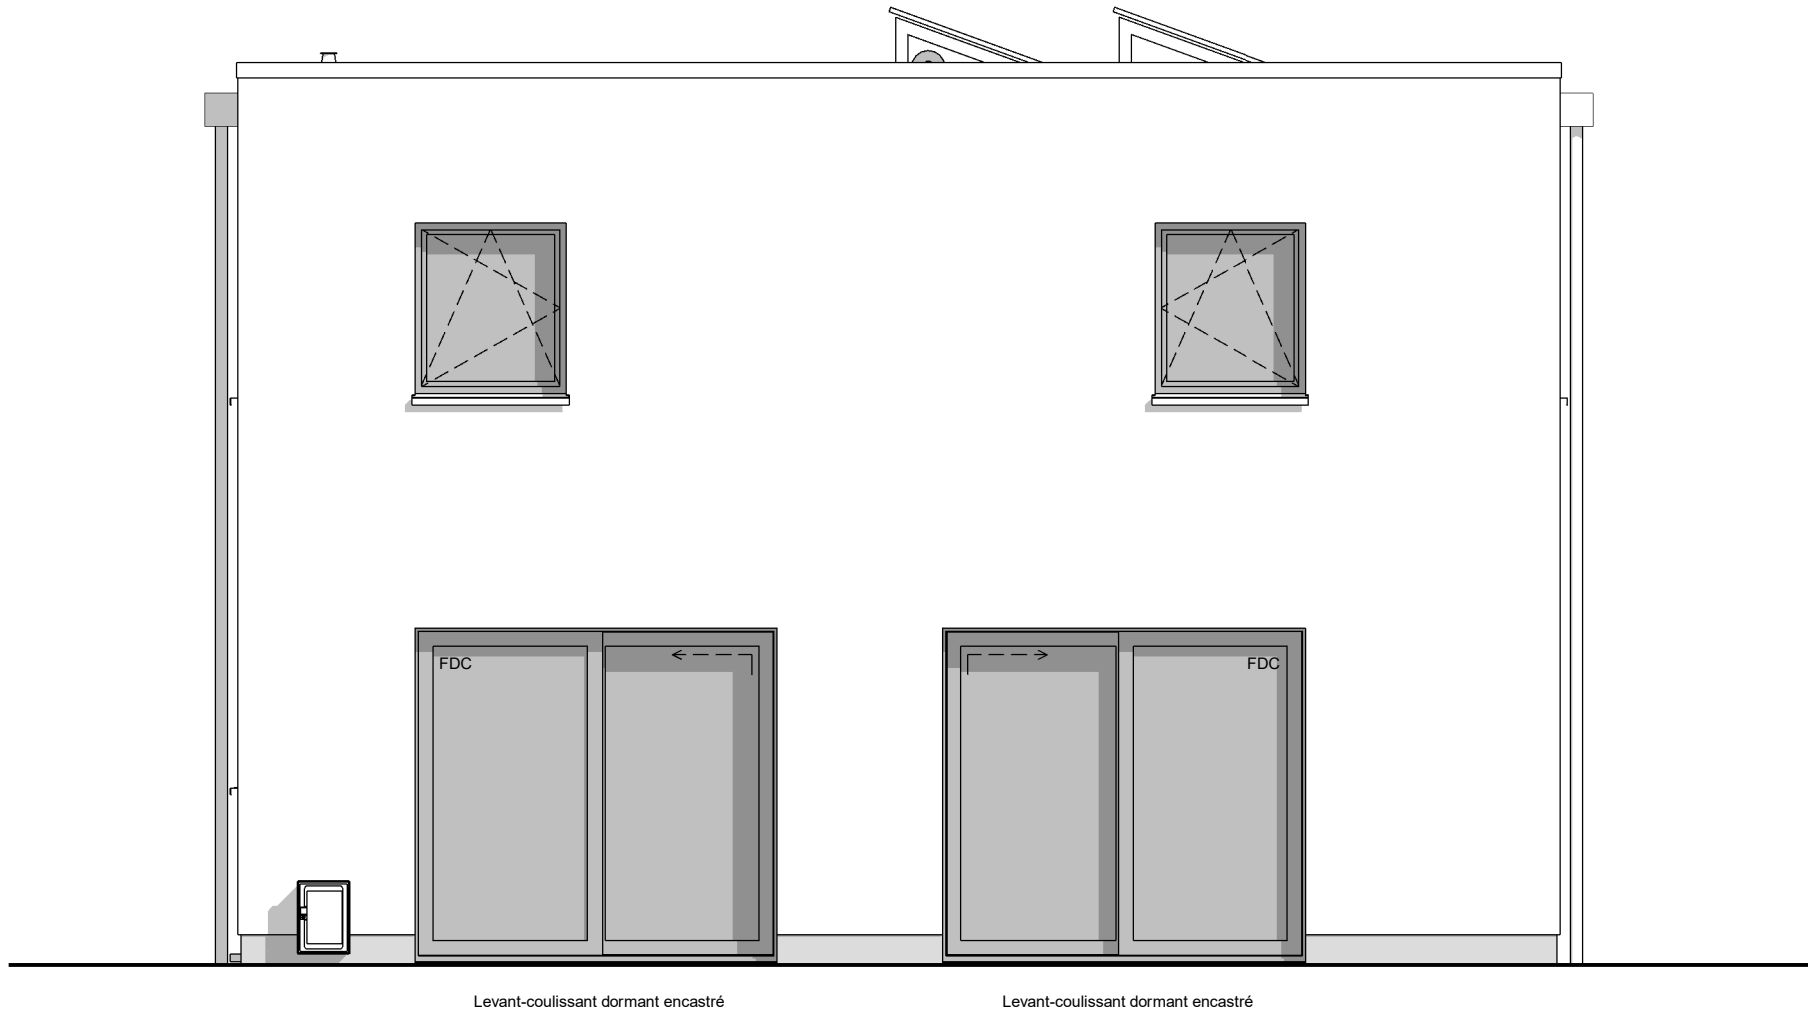

Levant-coulissant dormant encastré

Levant-coulissant dormant encastré



PIGNON GAUCHE

AP AVV n°01 220543/HERO/GOQU/SCLA			
Date :	14/09/2023	Echelle :	1/50

Le présent projet reste la propriété de la S.A. THOMAS & PIRON. Il est protégé par la législation en matière de création et ne peut en aucun cas faire l'objet d'une copie même partielle sans l'autorisation de l'auteur.