

Mr VANDERVEKEN Vincent

Projet de construction d'une habitation à GOTTIGNIES



Image à titre d'illustration, non contractuelle.



PERSPECTIVE

AP-260279-01-VANDERVEKEN-HERO-BRJA	
Date :	05/06/26
Echelle :	

Le présent projet reste la propriété de la S.A. THOMAS & PIRON . Il est protégé par la législation en matière de création et ne peut en aucun cas faire l'objet d'une copie même partielle sans l'autorisation de l'auteur .

Mr VANDERVEKEN Vincent

Projet de construction d'une habitation à GOTTIGNIES



Image à titre d'illustration, non contractuelle.



PERSPECTIVE

AP-260279-01-VANDERVEKEN-HERO-BRJA	
Date :	05/06/26
Echelle :	

Le présent projet reste la propriété de la S.A. THOMAS & PIRON . Il est protégé par la législation en matière de création et ne peut en aucun cas faire l'objet d'une copie même partielle sans l'autorisation de l'auteur .

Mr VANDERVEKEN Vincent

Projet de construction d'une habitation à GOTTIGNIES



Image à titre d'illustration, non contractuelle.



PERSPECTIVE

AP-260279-01-VANDERVEKEN-HERO-BRJA	
Date :	05/06/26
Echelle :	

Le présent projet reste la propriété de la S.A. THOMAS & PIRON . Il est protégé par la législation en matière de création et ne peut en aucun cas faire l'objet d'une copie même partielle sans l'autorisation de l'auteur .

Mr VANDERVEKEN Vincent

Projet de construction d'une habitation à GOTTIGNIES



Image à titre d'illustration, non contractuelle.



PERSPECTIVE

AP-260279-01-VANDERVEKEN-HERO-BRJA	
Date :	05/06/26
Echelle :	

Le présent projet reste la propriété de la S.A. THOMAS & PIRON. Il est protégé par la législation en matière de création et ne peut en aucun cas faire l'objet d'une copie même partielle sans l'autorisation de l'auteur.

Mr VANDERVEKEN Vincent

Projet de construction d'une habitation à GOTTIGNIES

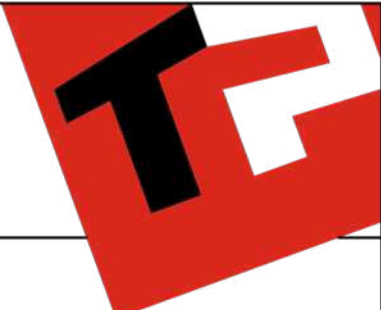


Image à titre d'illustration, non contractuelle.





PERSPECTIVE

AP-260279-01-VANDERVEKEN-HERO-BRJA	
Date :	05/06/26
Echelle :	

Le présent projet reste la propriété de la S.A. THOMAS & PIRON. Il est protégé par la législation en matière de création et ne peut en aucun cas faire l'objet d'une copie même partielle sans l'autorisation de l'auteur.

Mr VANDERVEKEN Vincent

Projet de construction d'une habitation à GOTTIGNIES

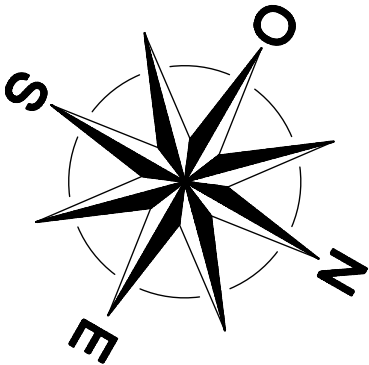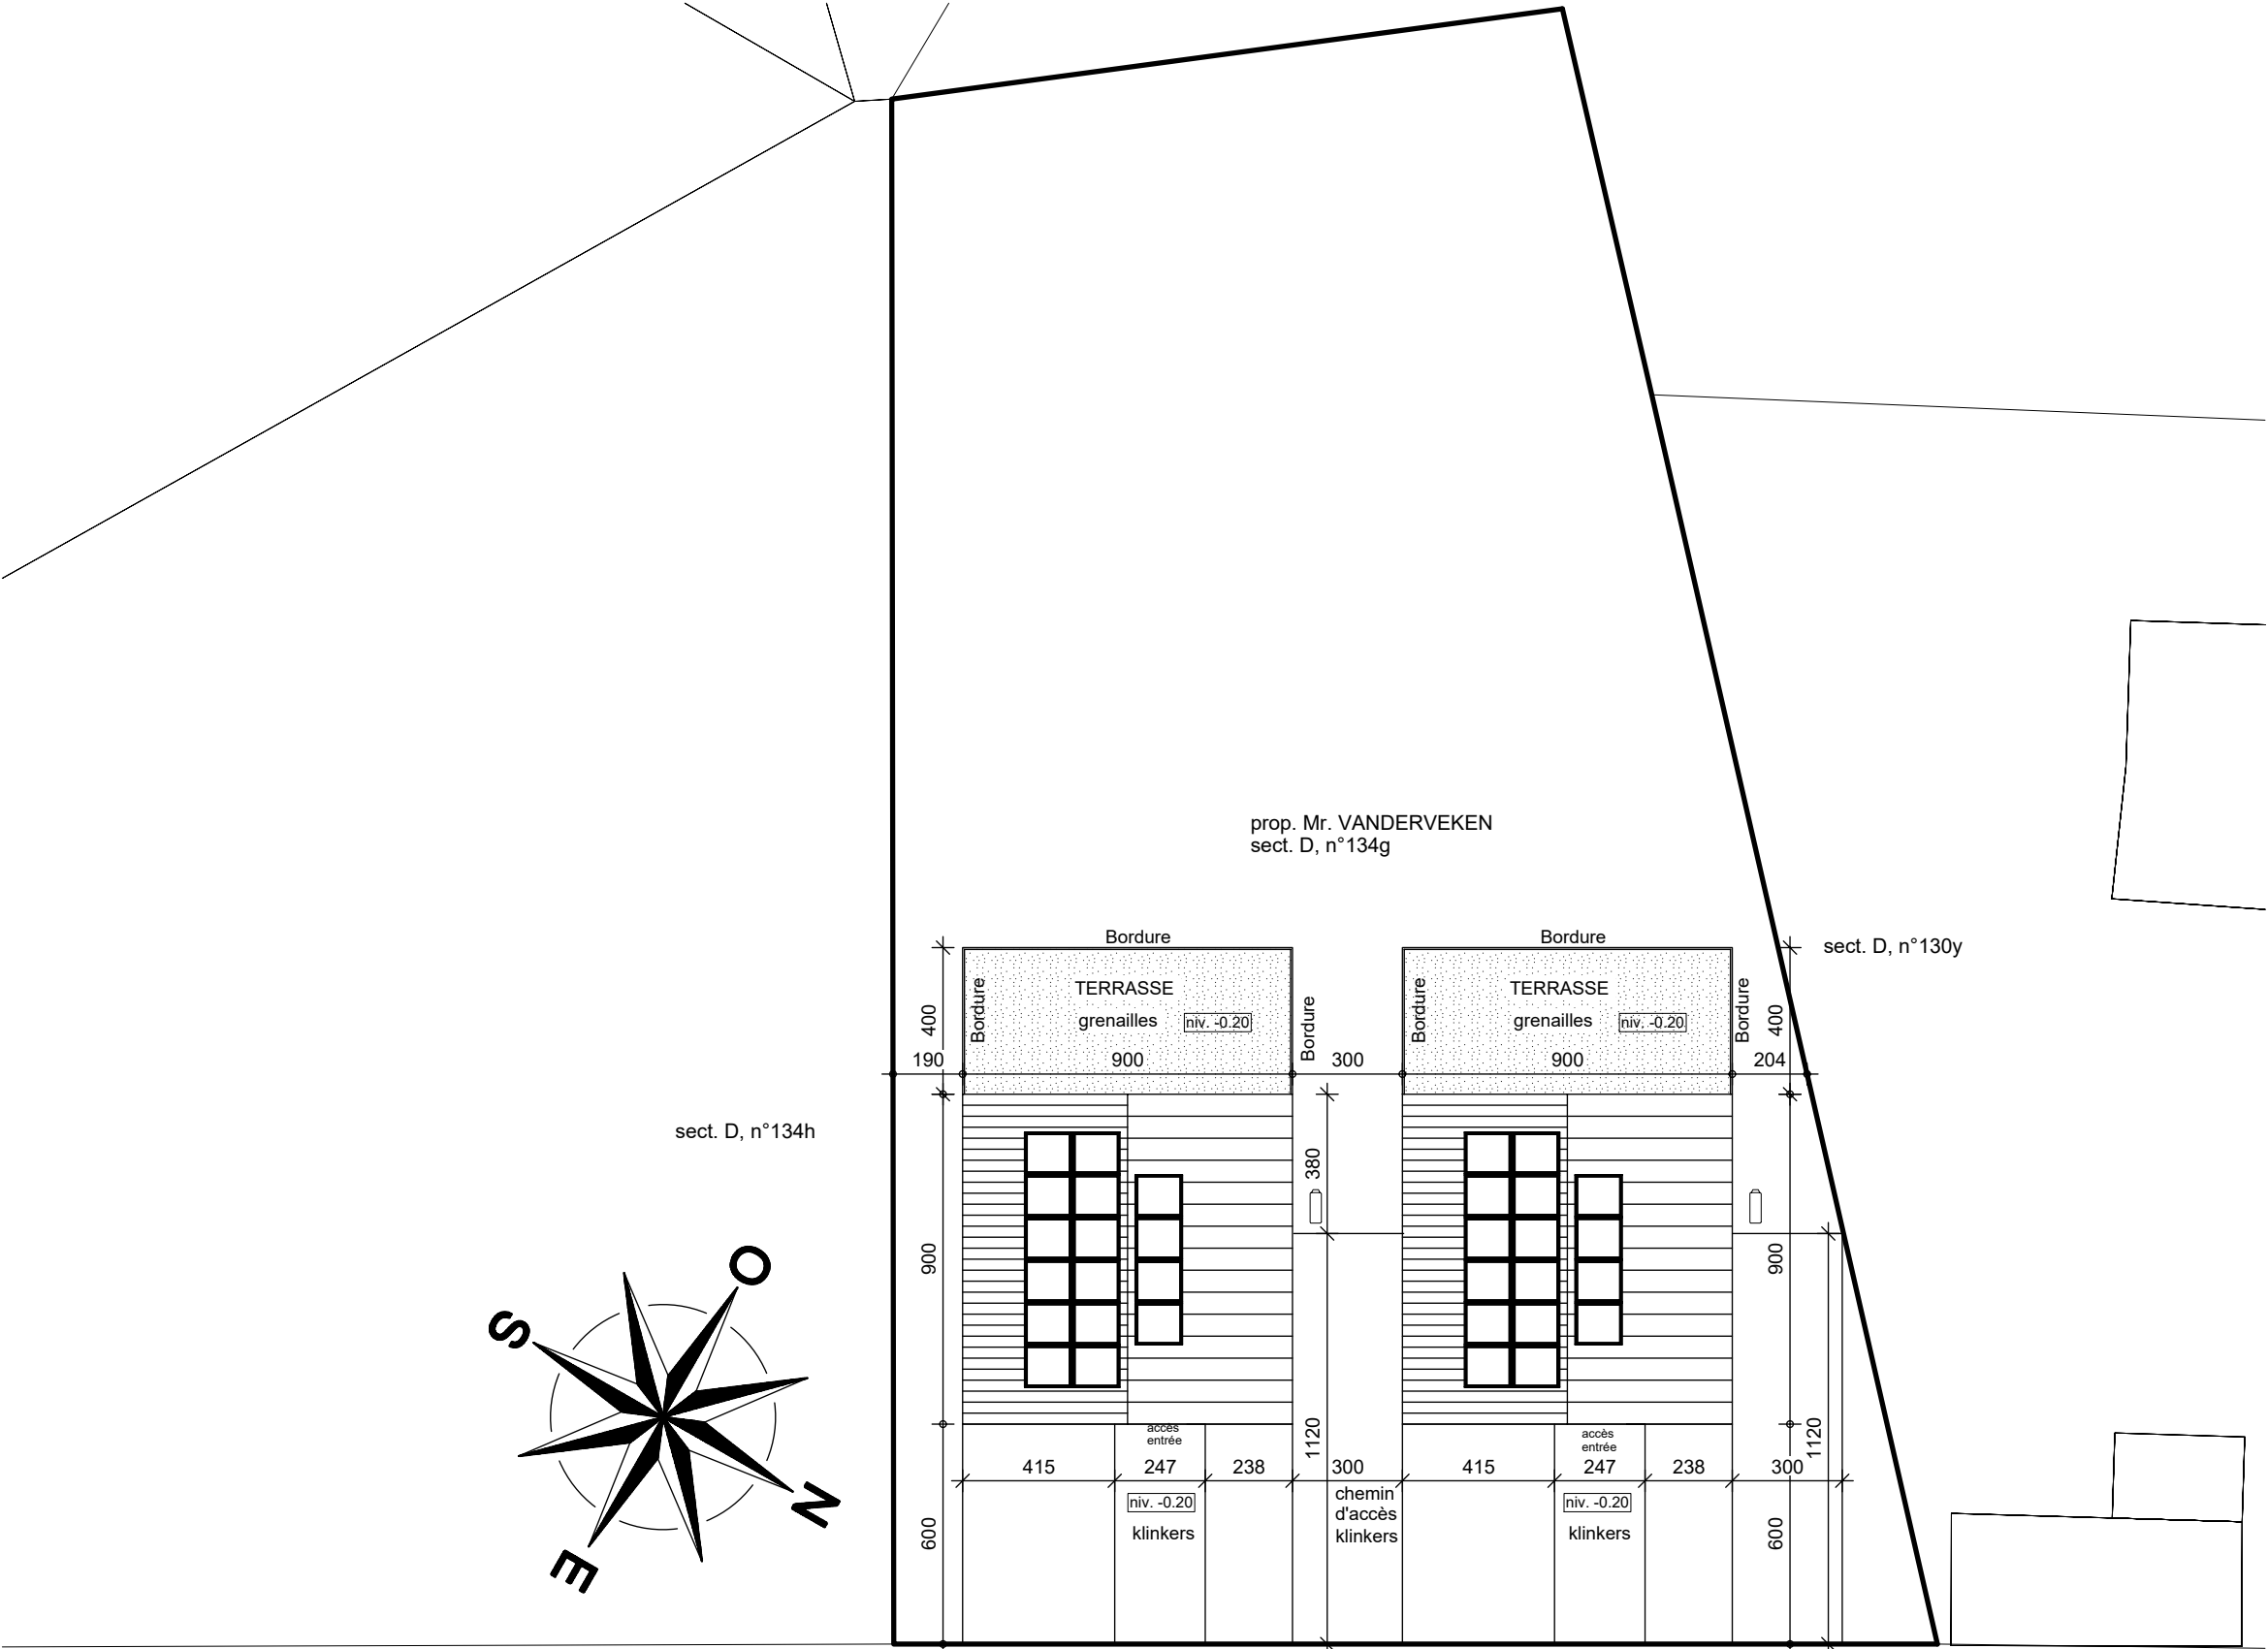

Revêtement tarmac Axe voirie

RUE SAMUEL MANET


IMPLANTATION

AP-260279-01-VANDERVEKEN-HERO-BRJA	
Date :	05/06/26
Echelle :	1/200


Le présent projet reste la propriété de la S.A. THOMAS & PIRON. Il est protégé par la législation en matière de création et ne peut en aucun cas faire l'objet d'une copie même partielle sans l'autorisation de l'auteur.

Mr VANDERVEKEN Vincent

Projet de construction d'une habitation à GOTTIGNIES

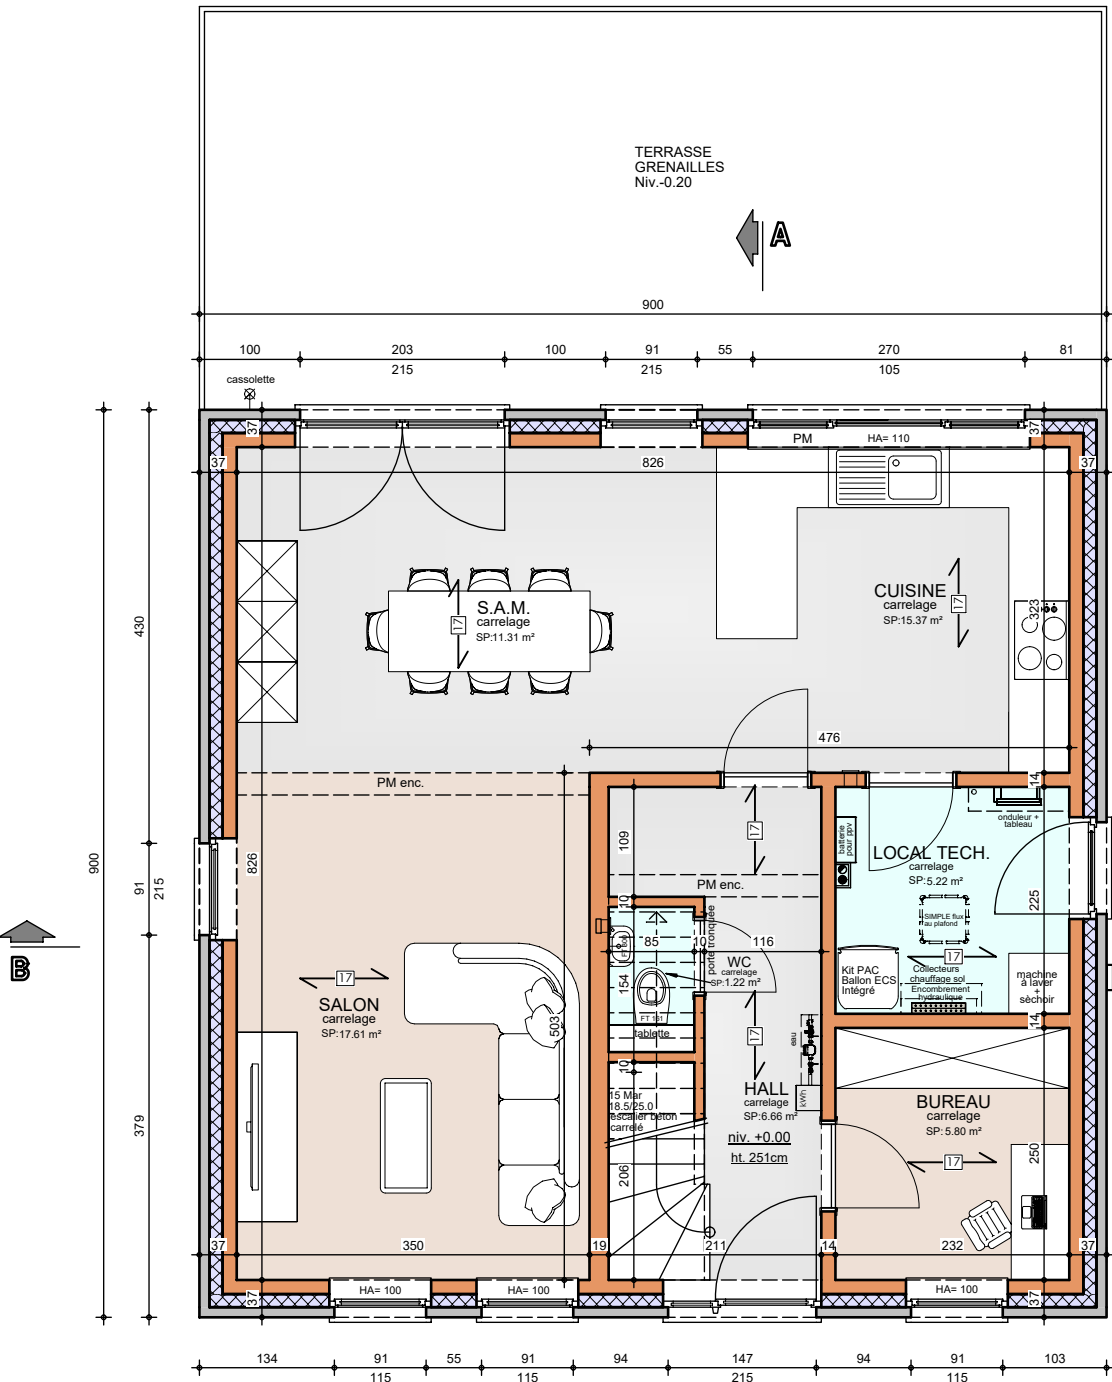

Système de chauffage :
Chauffage sol sur tout le niveau

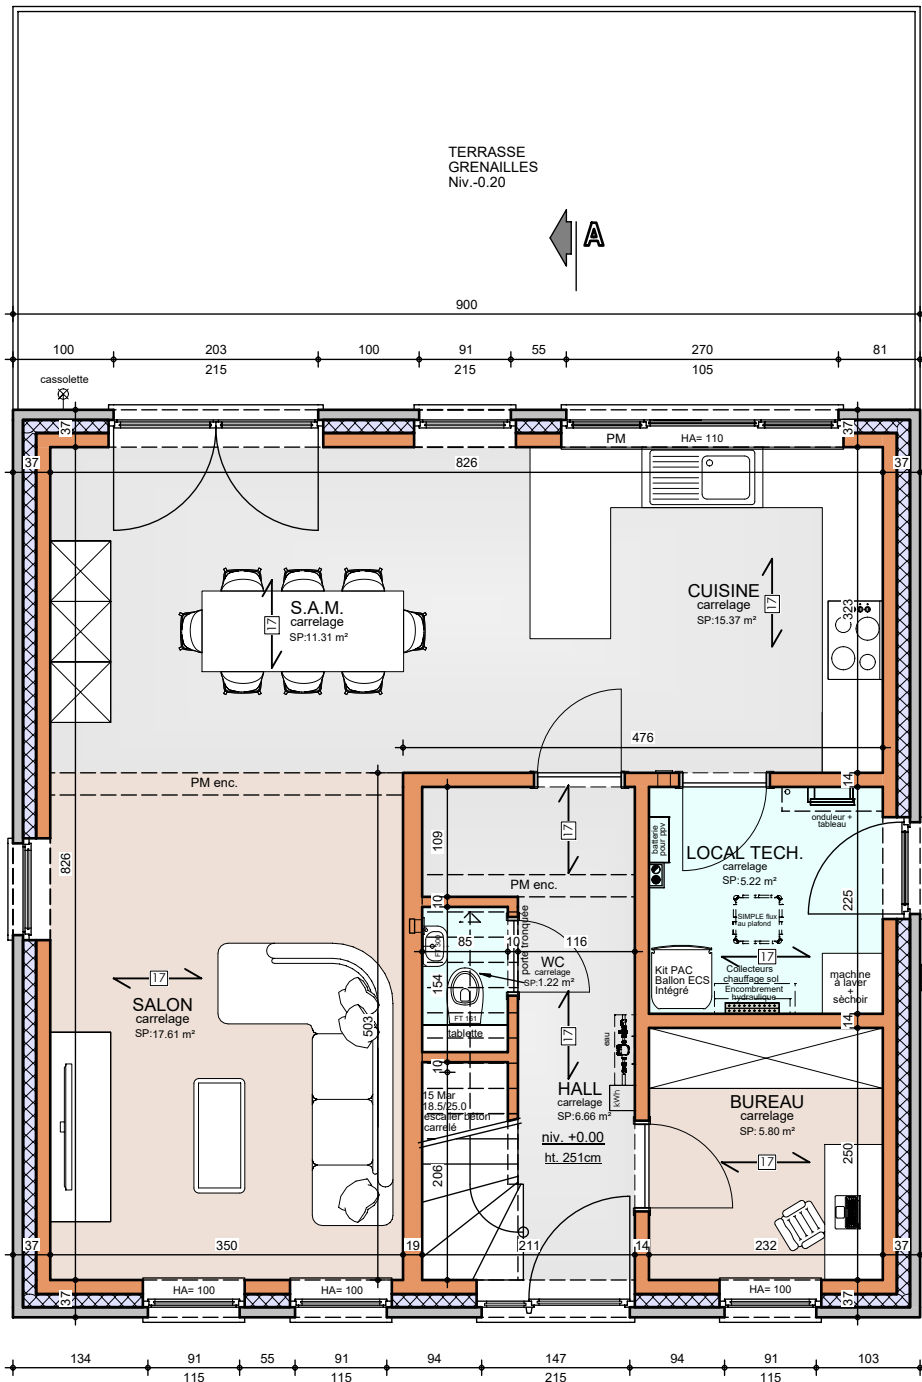

Système de chauffage :
Chauffage sol sur tout le niveau




REZ-DE-CHAUSSEE

AP-260279-01-VANDERVEKEN-HERO-BRJA
Date : 05/06/26
Echelle :

Le présent projet reste la propriété de la S.A. THOMAS & PIRON. Il est protégé par la législation en matière de création et ne peut en aucun cas faire l'objet d'une copie même partielle sans l'autorisation de l'auteur.

Mr VANDERVEKEN Vincent

Projet de construction d'une habitation à GOTTIGNIES

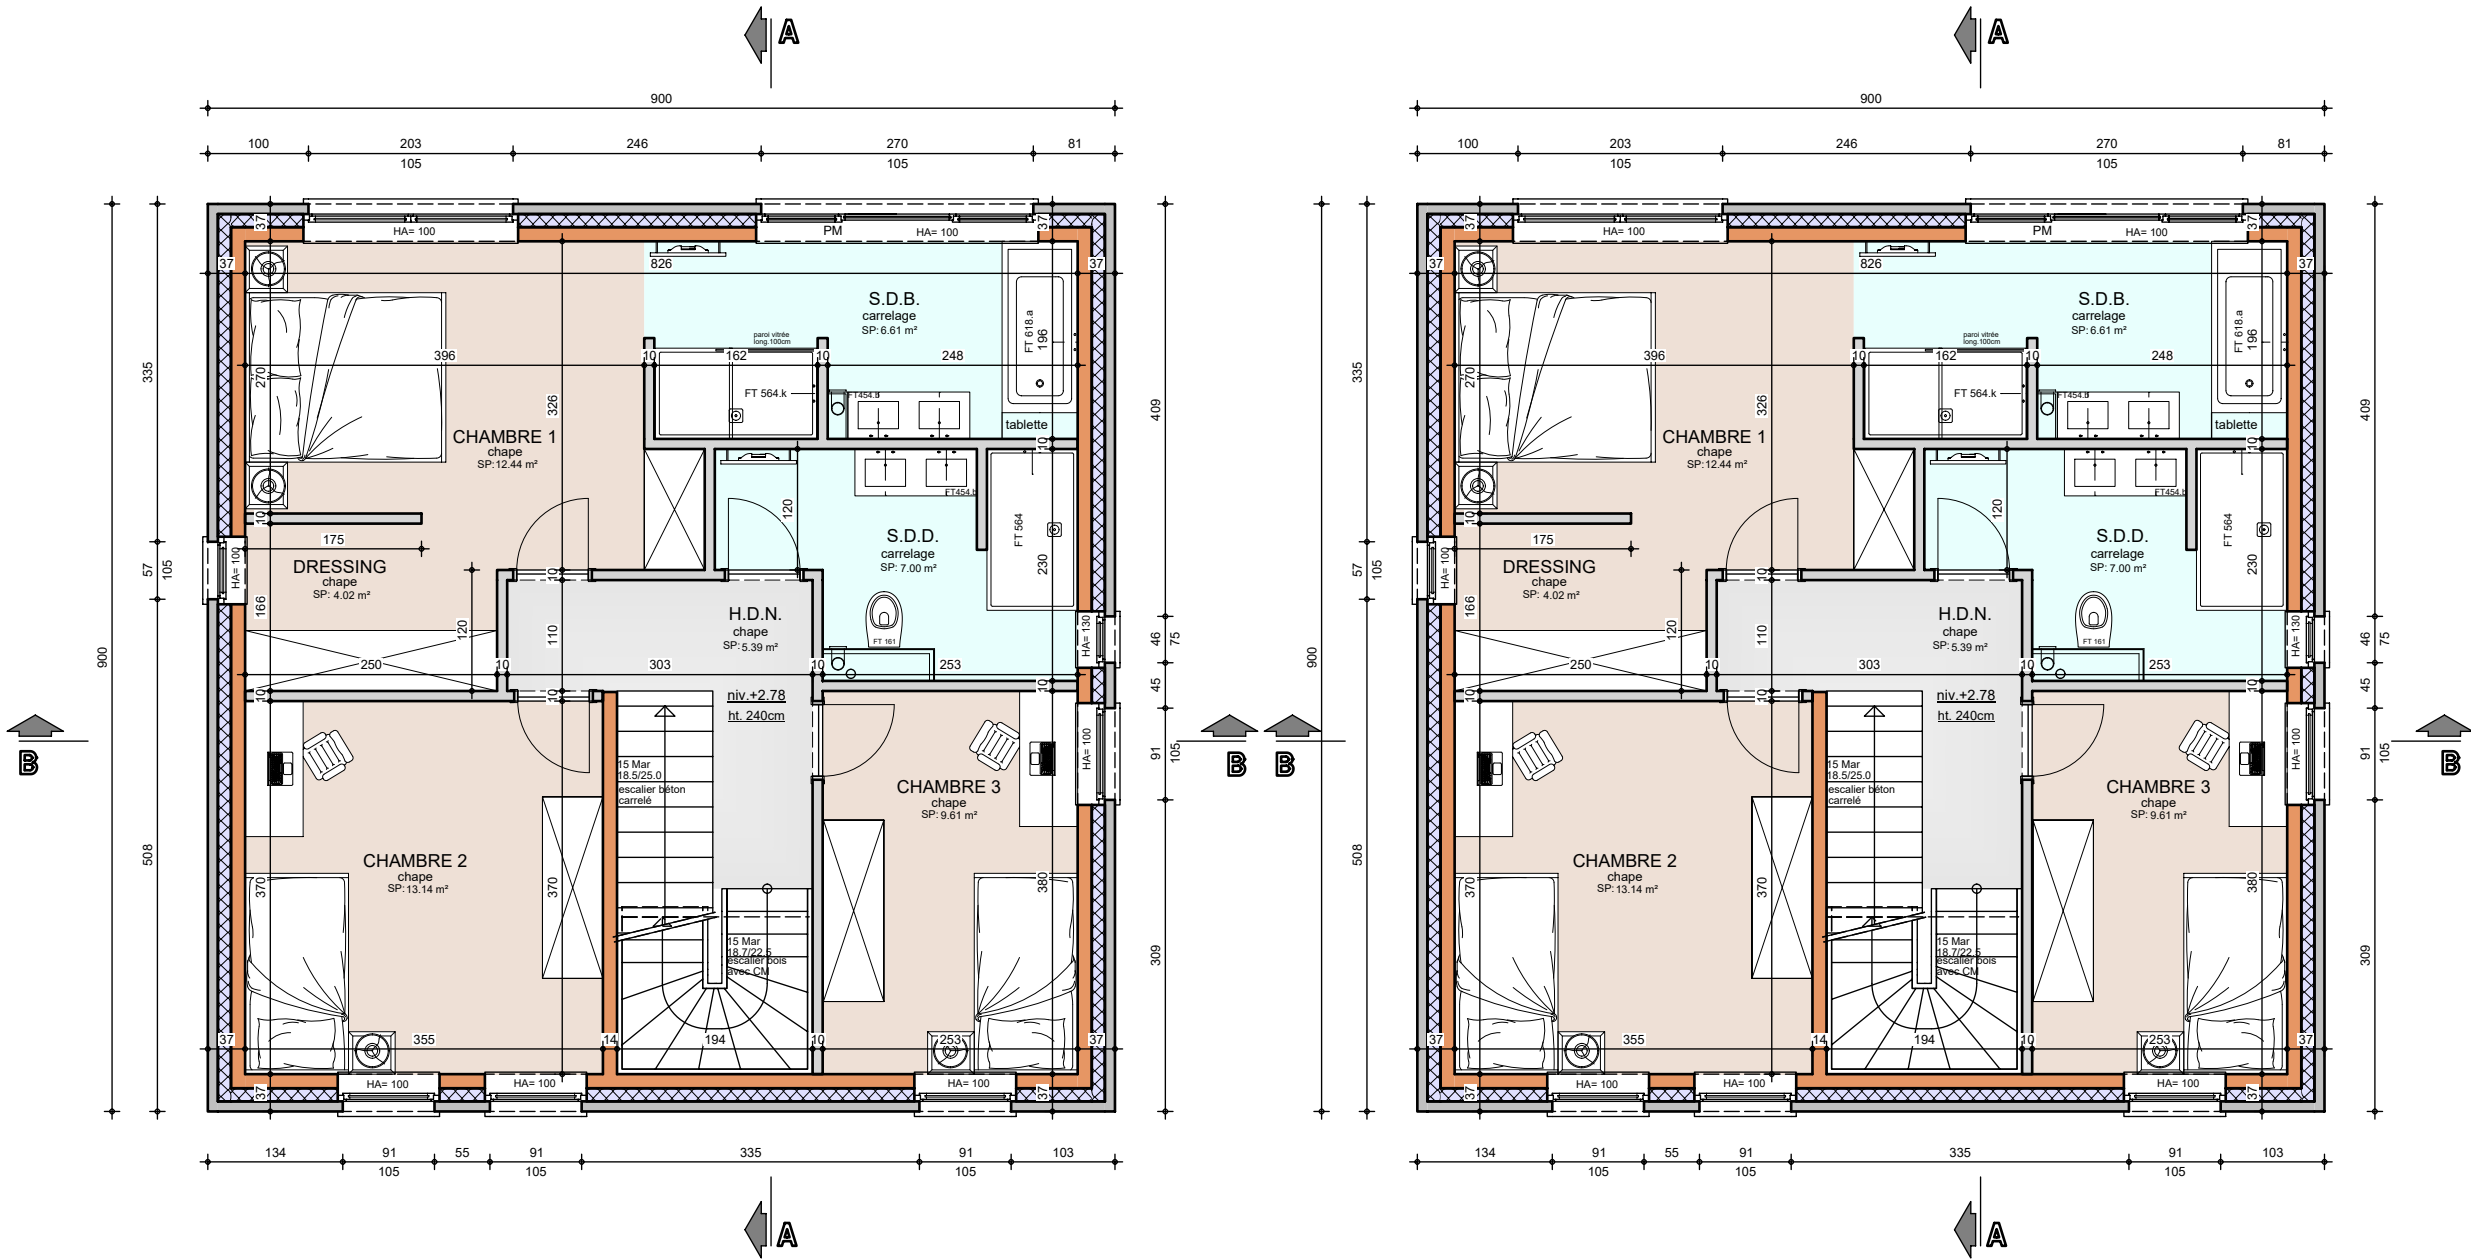

ETAGE


AP-260279-01-VANDERVEKEN-HERO-BRJA	
Date :	05/06/26
Echelle :	1/75



Le présent projet reste la propriété de la S.A. THOMAS & PIRON. Il est protégé par la législation en matière de création et ne peut en aucun cas faire l'objet d'une copie même partielle sans l'autorisation de l'auteur.

Mr VANDERVEKEN Vincent

Projet de construction d'une habitation à GOTTIGNIES

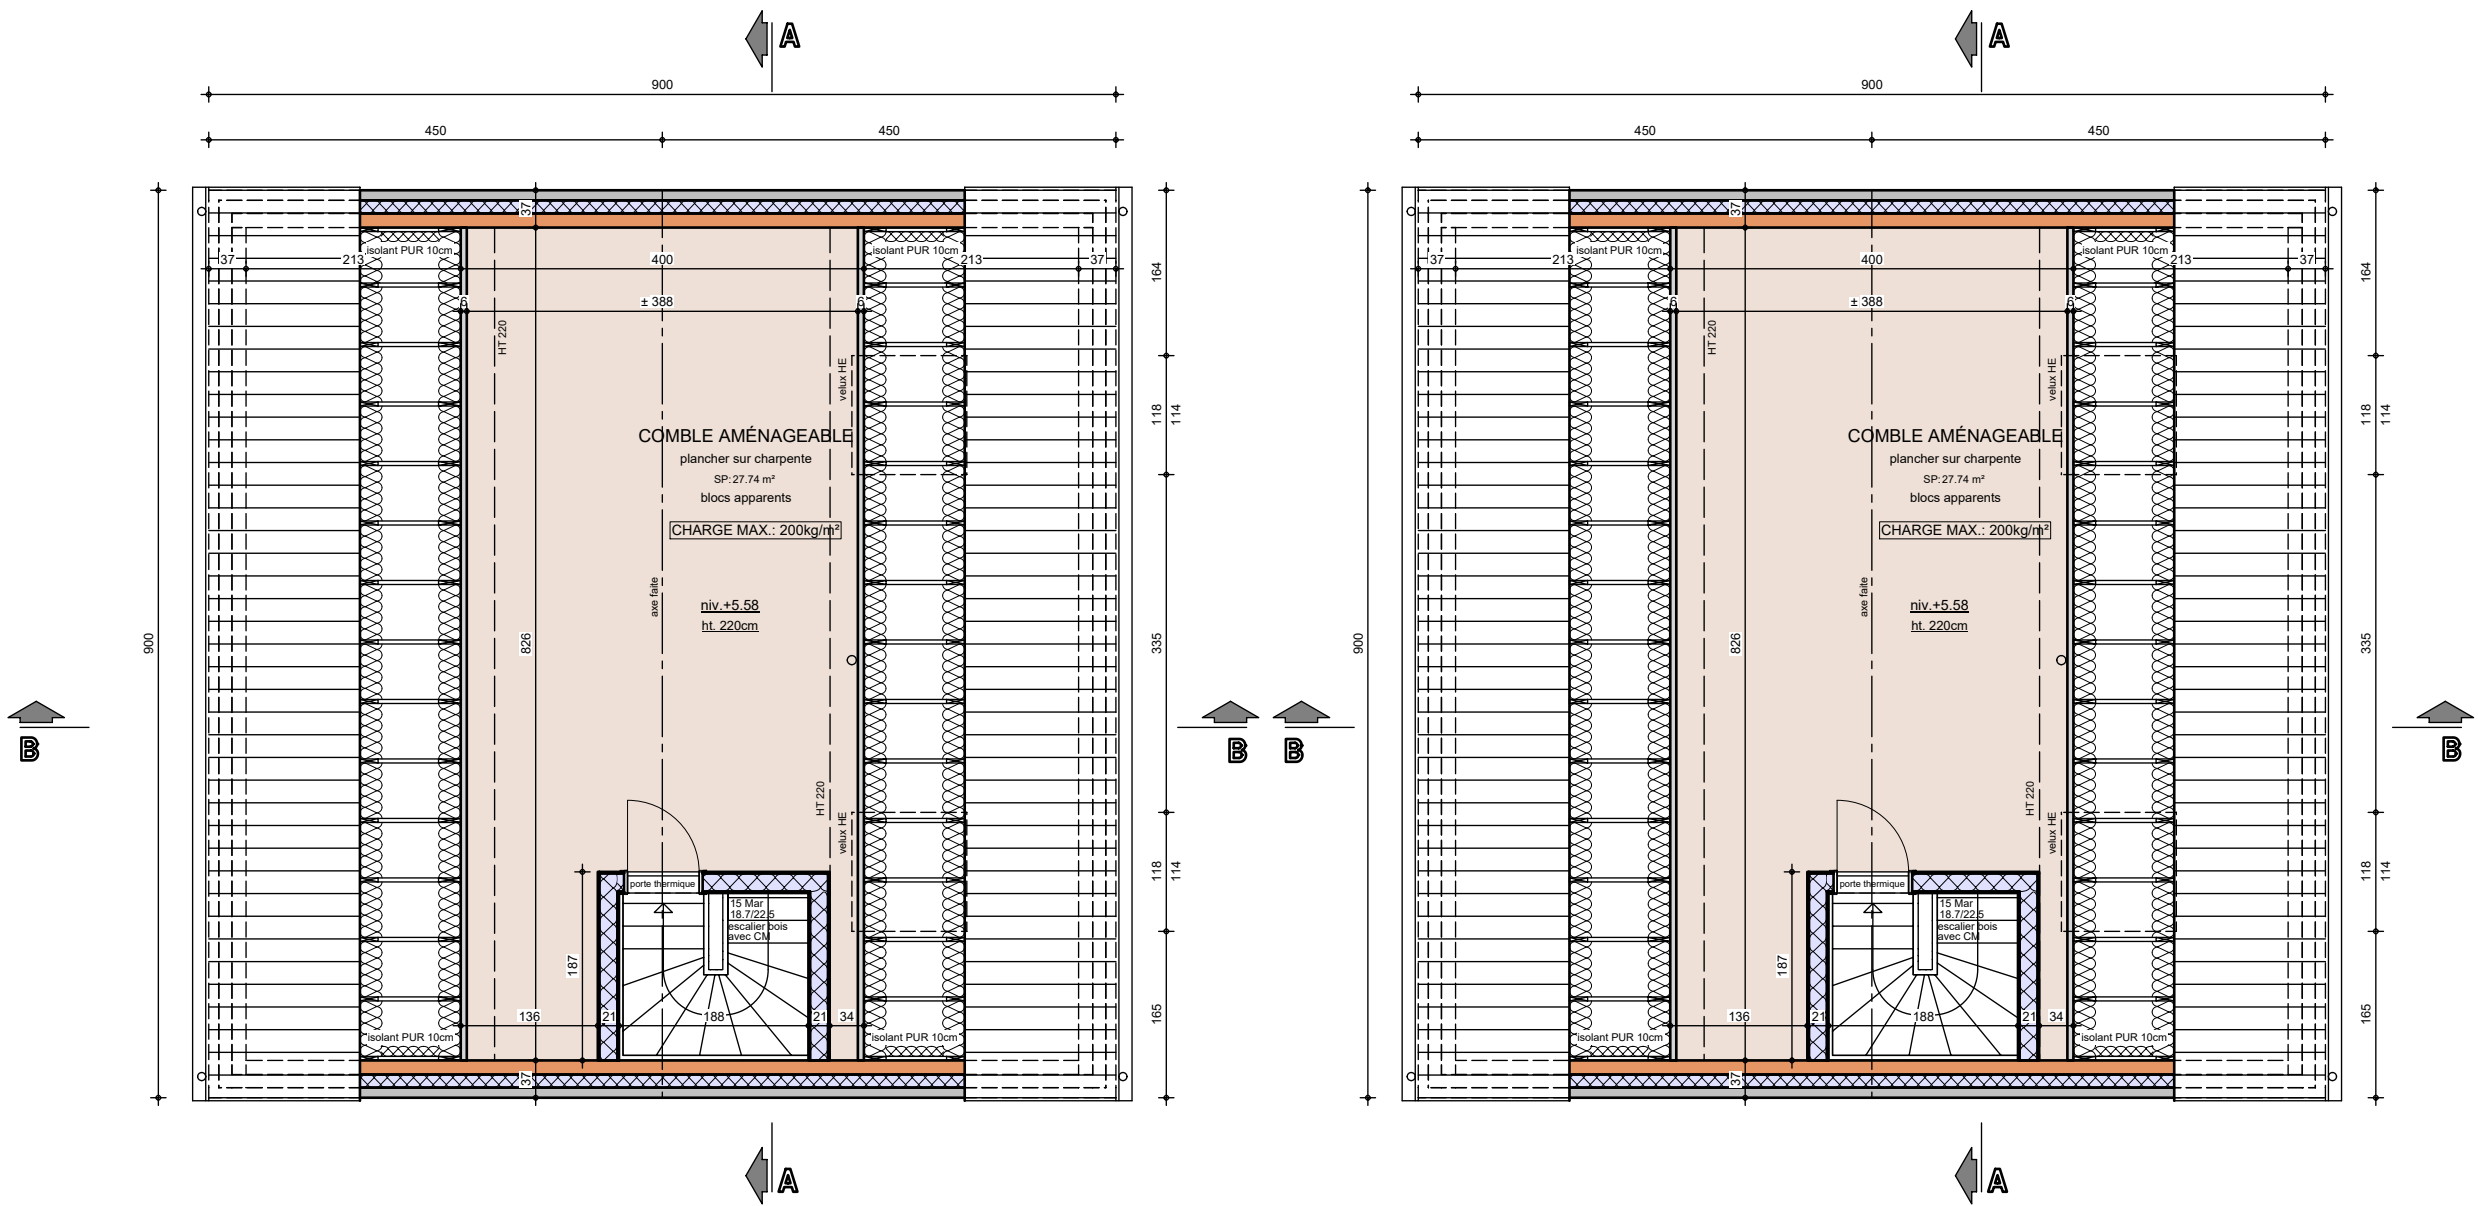


COMBLES

AP-260279-01-VANDERVEKEN-HERO-BRJA	
Date :	05/06/26
Echelle :	1/75



Mr VANDERVEKEN Vincent

Projet de construction d'une habitation à GOTTIGNIES

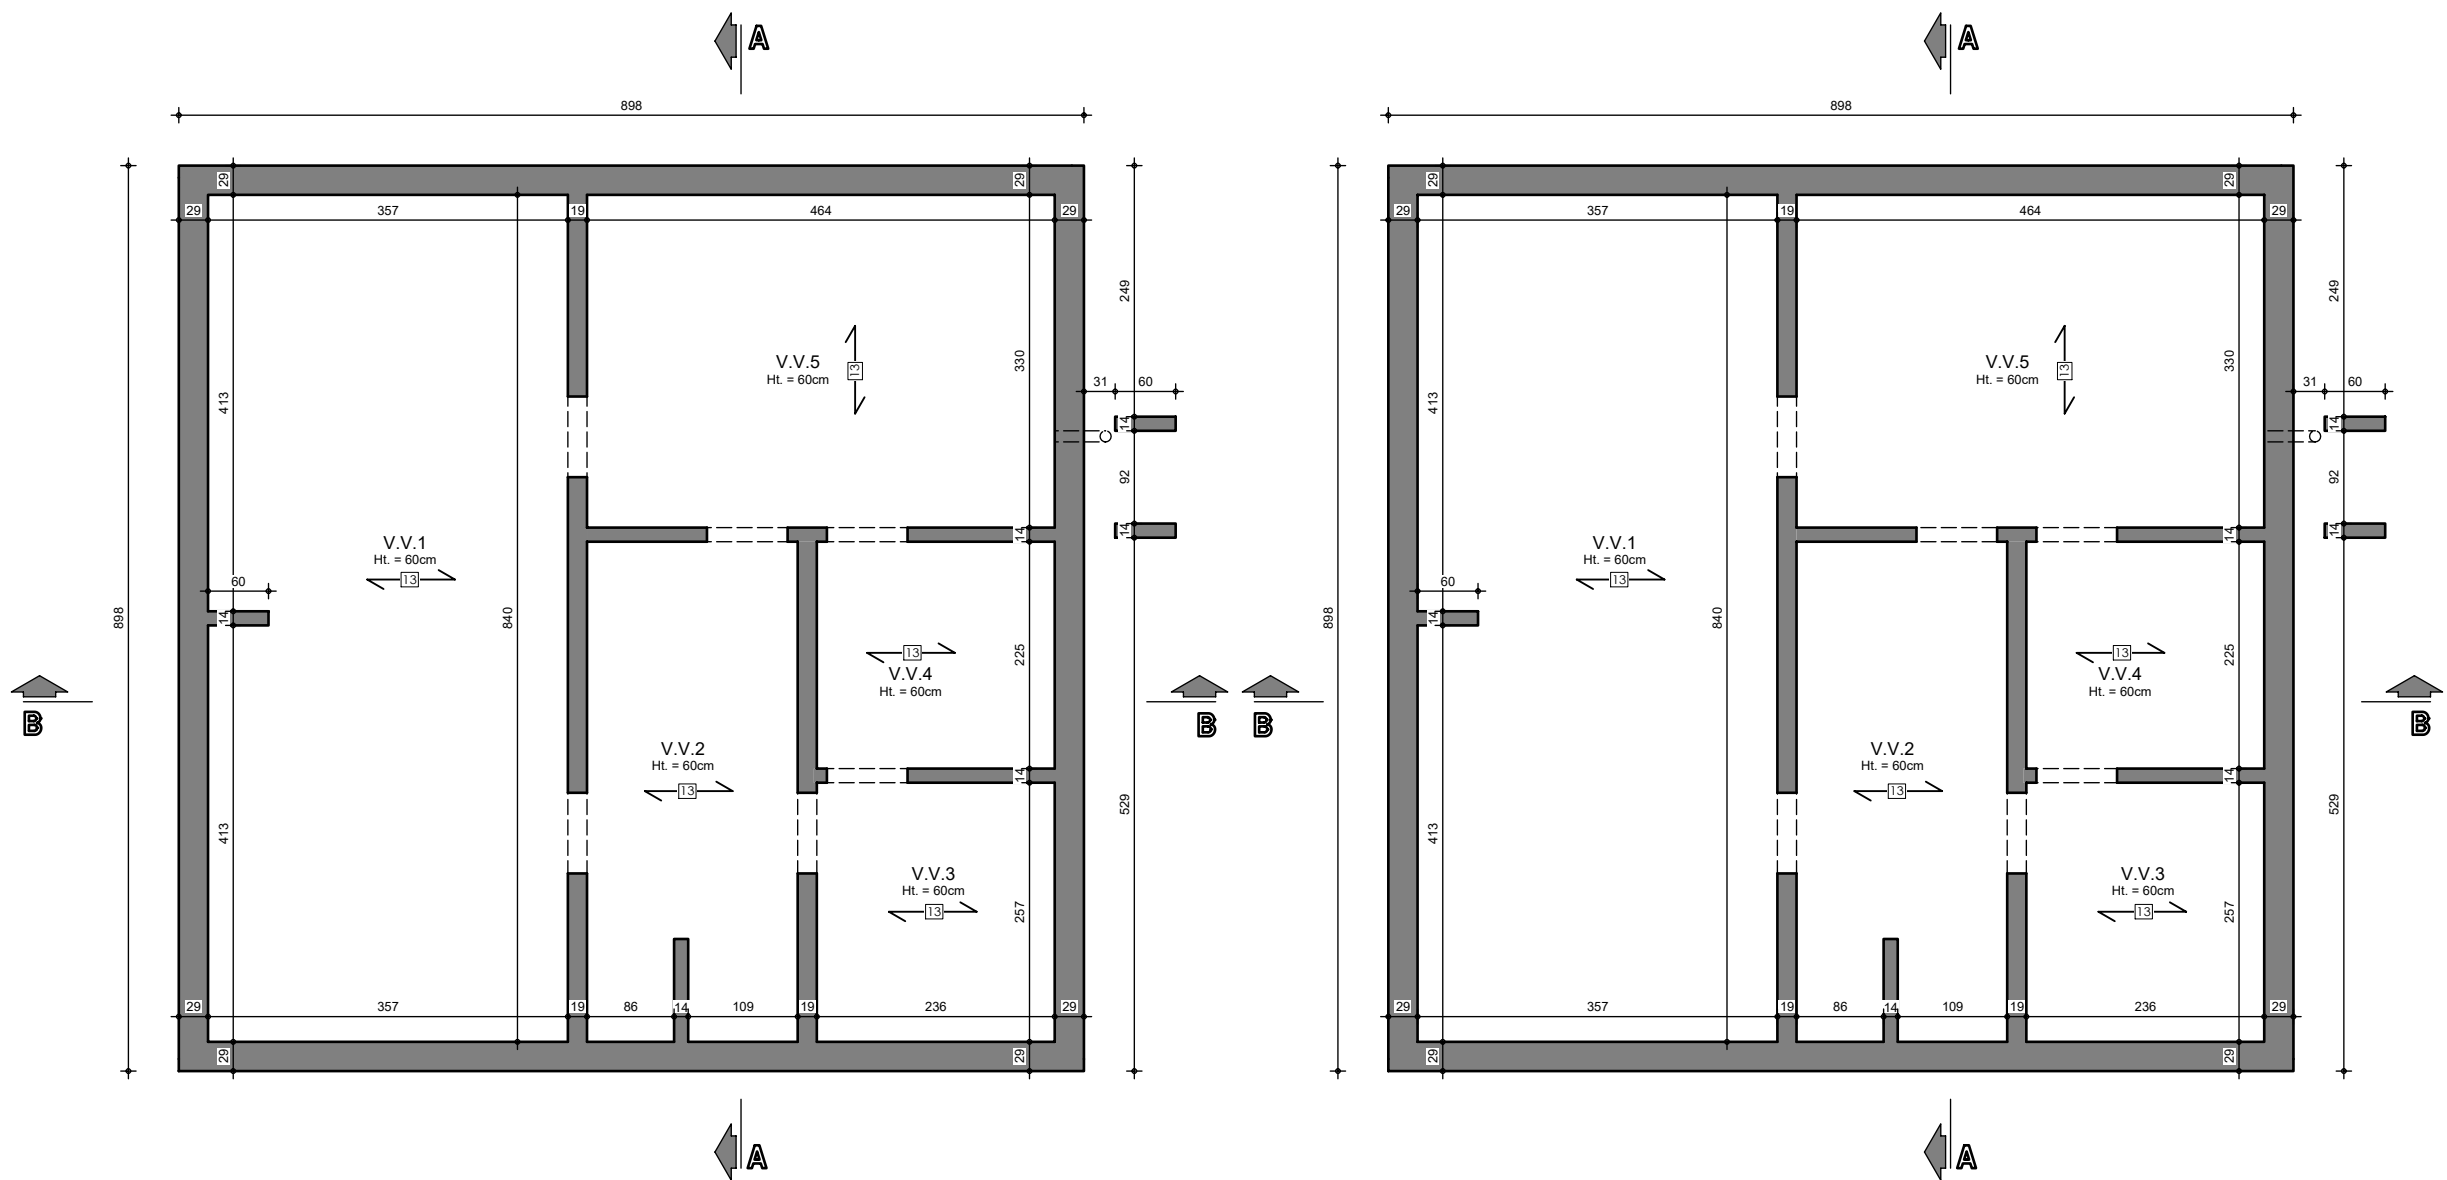

SOUS-SOL

AP-260279-01-VANDERVEKEN-HERO-BRJA	
Date :	05/06/26
Echelle :	1/75


Le présent projet reste la propriété de la S.A. THOMAS & PIRON. Il est protégé par la législation en matière de création et ne peut en aucun cas faire l'objet d'une copie même partielle sans l'autorisation de l'auteur.



AP-260279-01-VANDERVEKEN-HERO-BRJA	
Date :	05/06/26
Echelle :	1/50

Mr VANDERVEKEN Vincent

Projet de construction d'une habitation à GOTTIGNIES

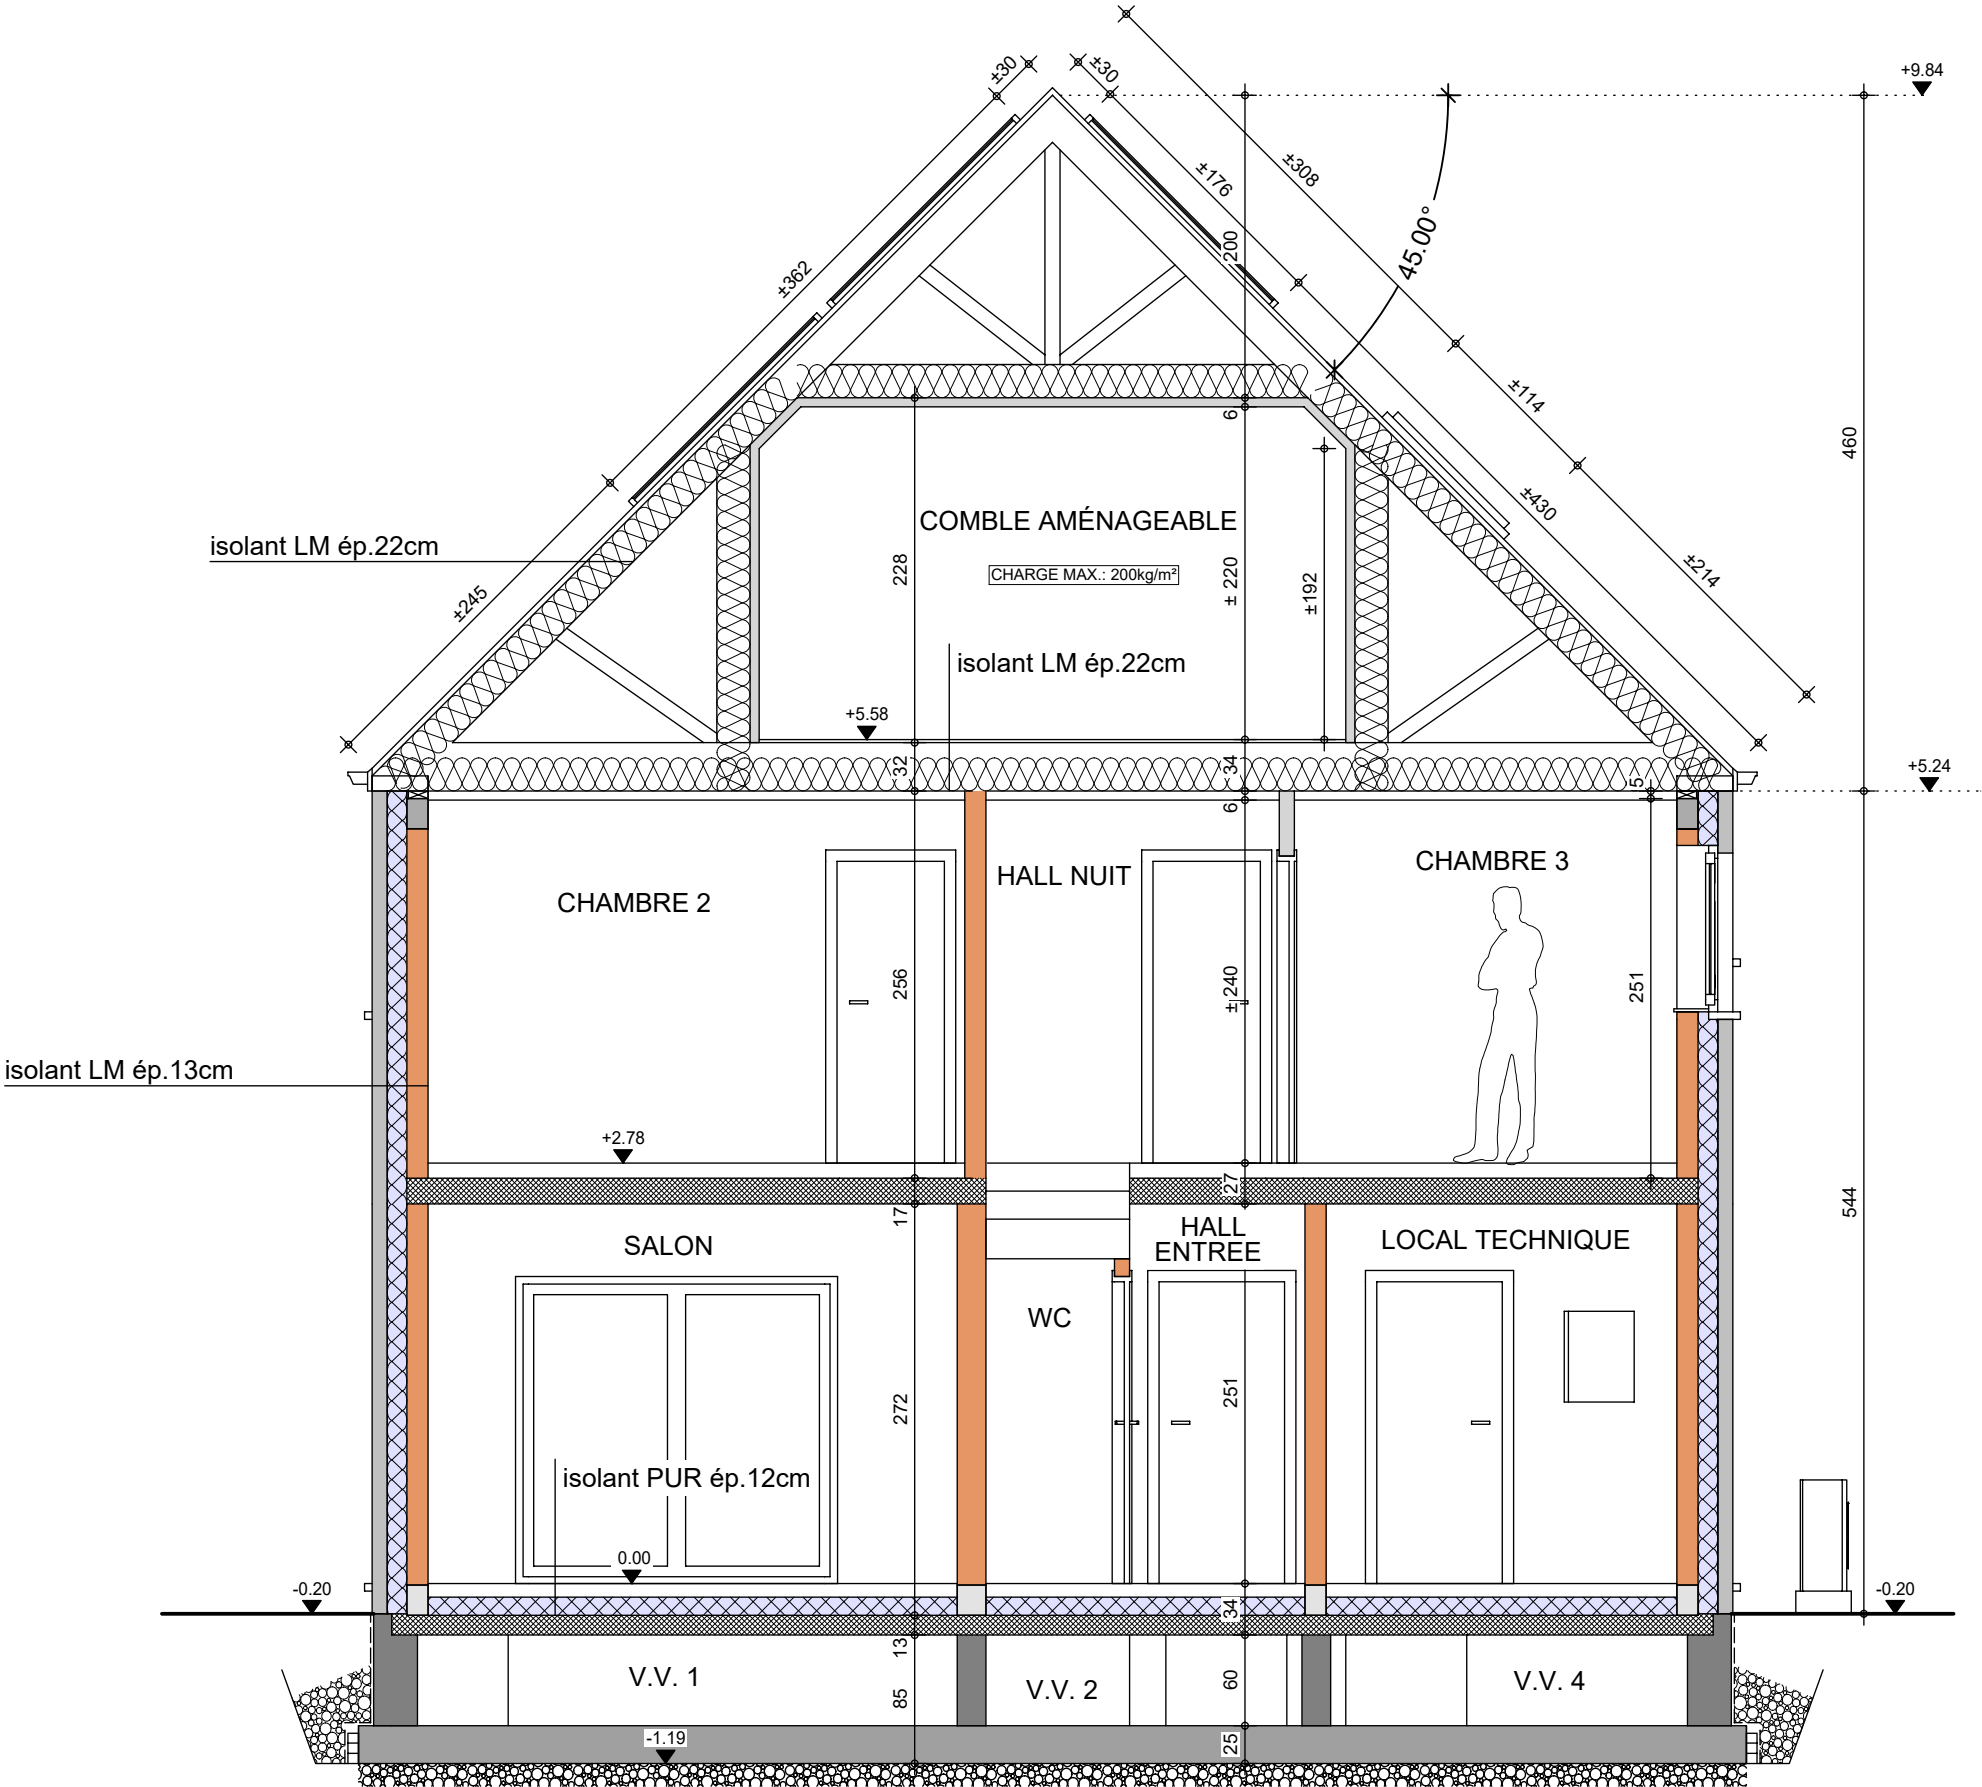

COUPE BB

AP-260279-01-VANDERVEKEN-HERO-BRJA	
Date :	05/06/26
Echelle :	1/50



Le présent projet reste la propriété de la S.A. THOMAS & PIRON. Il est protégé par la législation en matière de création et ne peut en aucun cas faire l'objet d'une copie même partielle sans l'autorisation de l'auteur.

Mr **VANDERVEKEN Vincent**

Projet de construction d'une habitation à **GOTTIGNIES**

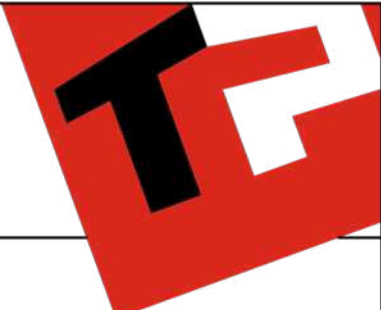


Image à titre d'illustration, non contractuelle.



FACADE AVANT

AP-260279-01-VANDERVEKEN-HERO-BRJA	
Date :	05/06/26
Echelle :	

Le présent projet reste la propriété de la S.A. THOMAS & PIRON . Il est protégé par la législation en matière de création et ne peut en aucun cas faire l'objet d'une copie même partielle sans l'autorisation de l'auteur .

Mr VANDERVEKEN Vincent

Projet de construction d'une habitation à GOTTIGNIES



Image à titre d'illustration, non contractuelle.



FACADE ARRIERE

AP-260279-01-VANDERVEKEN-HERO-BRJA	
Date :	05/06/26
Echelle :	

Le présent projet reste la propriété de la S.A. THOMAS & PIRON . Il est protégé par la législation en matière de création et ne peut en aucun cas faire l'objet d'une copie même partielle sans l'autorisation de l'auteur .

Mr VANDERVEKEN Vincent

Projet de construction d'une habitation à GOTTIGNIES

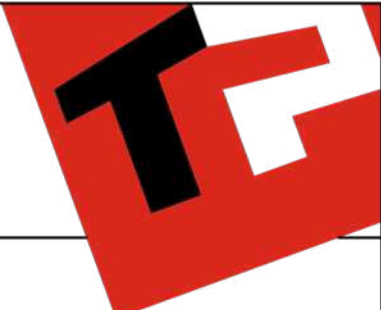


Image à titre d'illustration, non contractuelle.



FACADE DROITE

AP-260279-01-VANDERVEKEN-HERO-BRJA	
Date :	05/06/26
Echelle :	

Le présent projet reste la propriété de la S.A. THOMAS & PIRON. Il est protégé par la législation en matière de création et ne peut en aucun cas faire l'objet d'une copie même partielle sans l'autorisation de l'auteur.

Mr VANDERVEKEN Vincent

Projet de construction d'une habitation à GOTTIGNIES

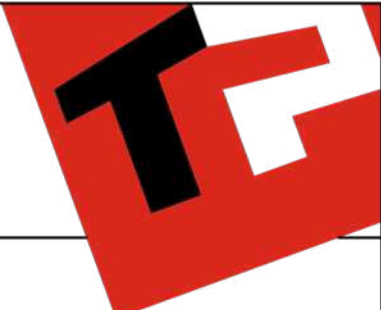


Image à titre d'illustration, non contractuelle.



FACADE GAUCHE

AP-260279-01-VANDERVEKEN-HERO-BRJA	
Date :	05/06/26
Echelle :	

Le présent projet reste la propriété de la S.A. THOMAS & PIRON . Il est protégé par la législation en matière de création et ne peut en aucun cas faire l'objet d'une copie même partielle sans l'autorisation de l'auteur .