




Avant Gauche



|                          |           |           |
|--------------------------|-----------|-----------|
| AP-220100---.01-/HUT/CAG |           |           |
| Date :                   | 19/8/2022 | Echelle : |

Le présent projet reste la propriété de la S.A. THOMAS & PIRON. Il est protégé par la législation en matière de création et ne peut en aucun cas faire l'objet d'une copie même partielle sans l'autorisation de l'auteur.

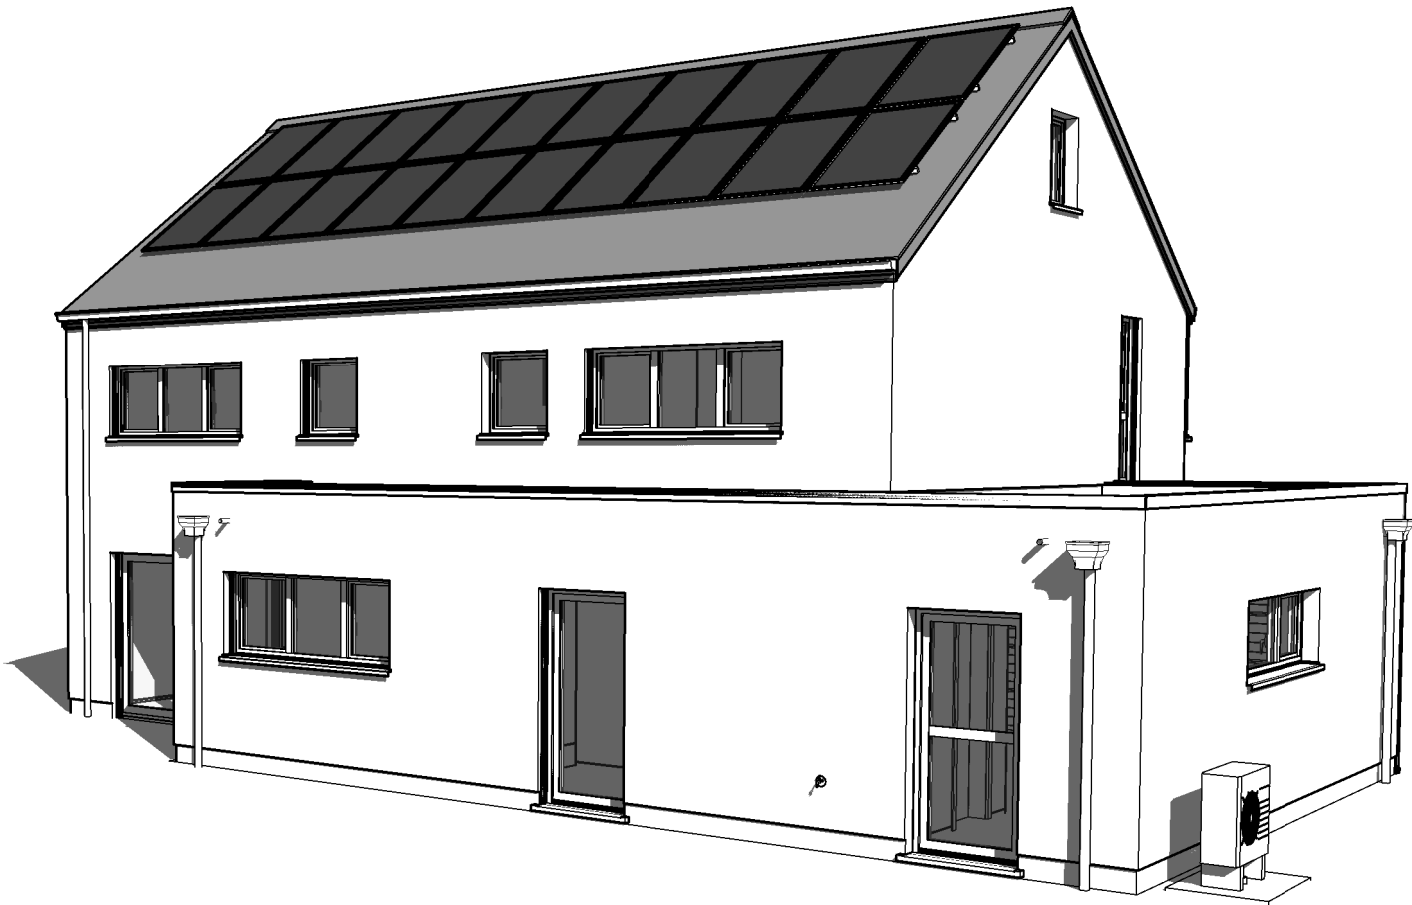



Arrière Droit



|                          |           |           |
|--------------------------|-----------|-----------|
| AP-220100---.01-/HUT/CAG |           |           |
| Date :                   | 19/8/2022 | Echelle : |


Le présent projet reste la propriété de la S.A. THOMAS & PIRON. Il est protégé par la législation en matière de création et ne peut en aucun cas faire l'objet d'une copie même partielle sans l'autorisation de l'auteur.

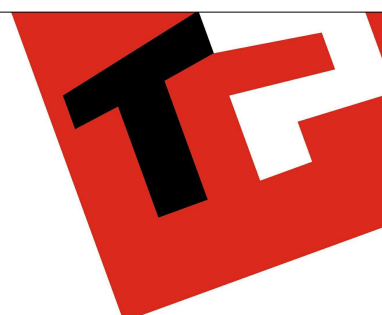

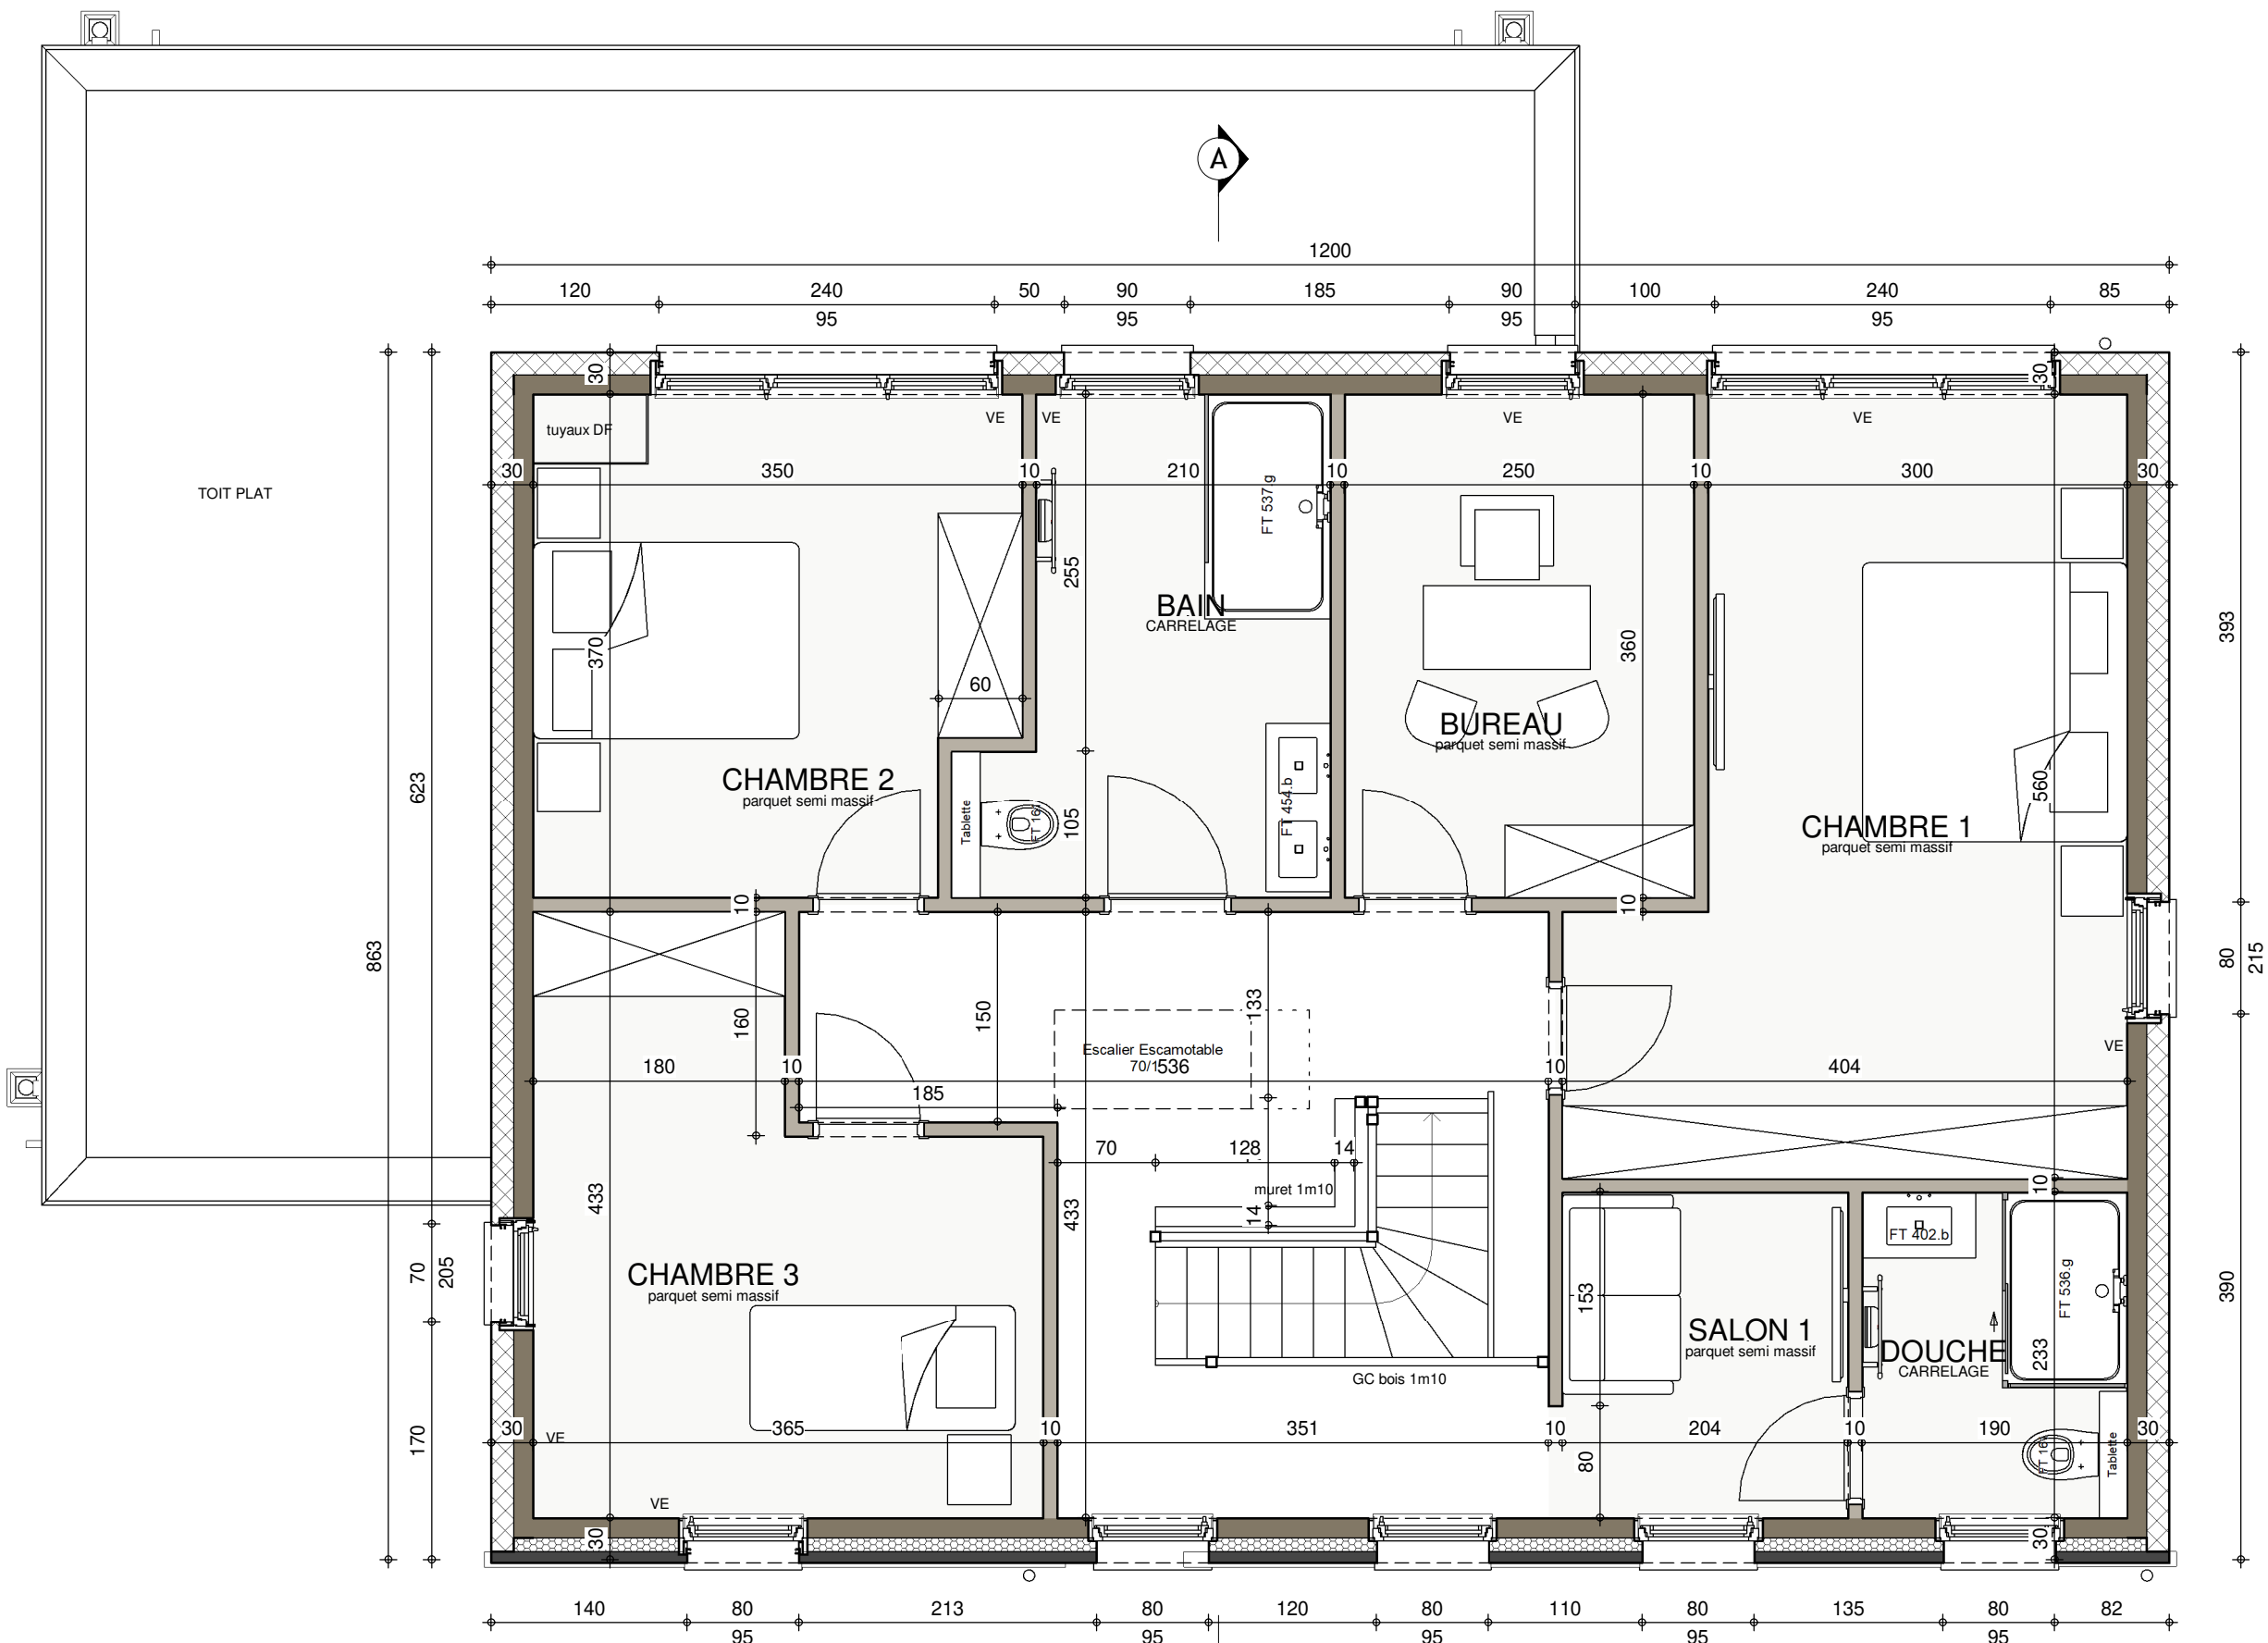

ETAGE


|                          |           |           |      |
|--------------------------|-----------|-----------|------|
| AP-220100---.01-/HUT/CAG |           |           |      |
| Date :                   | 19/8/2022 | Echelle : | 1/50 |

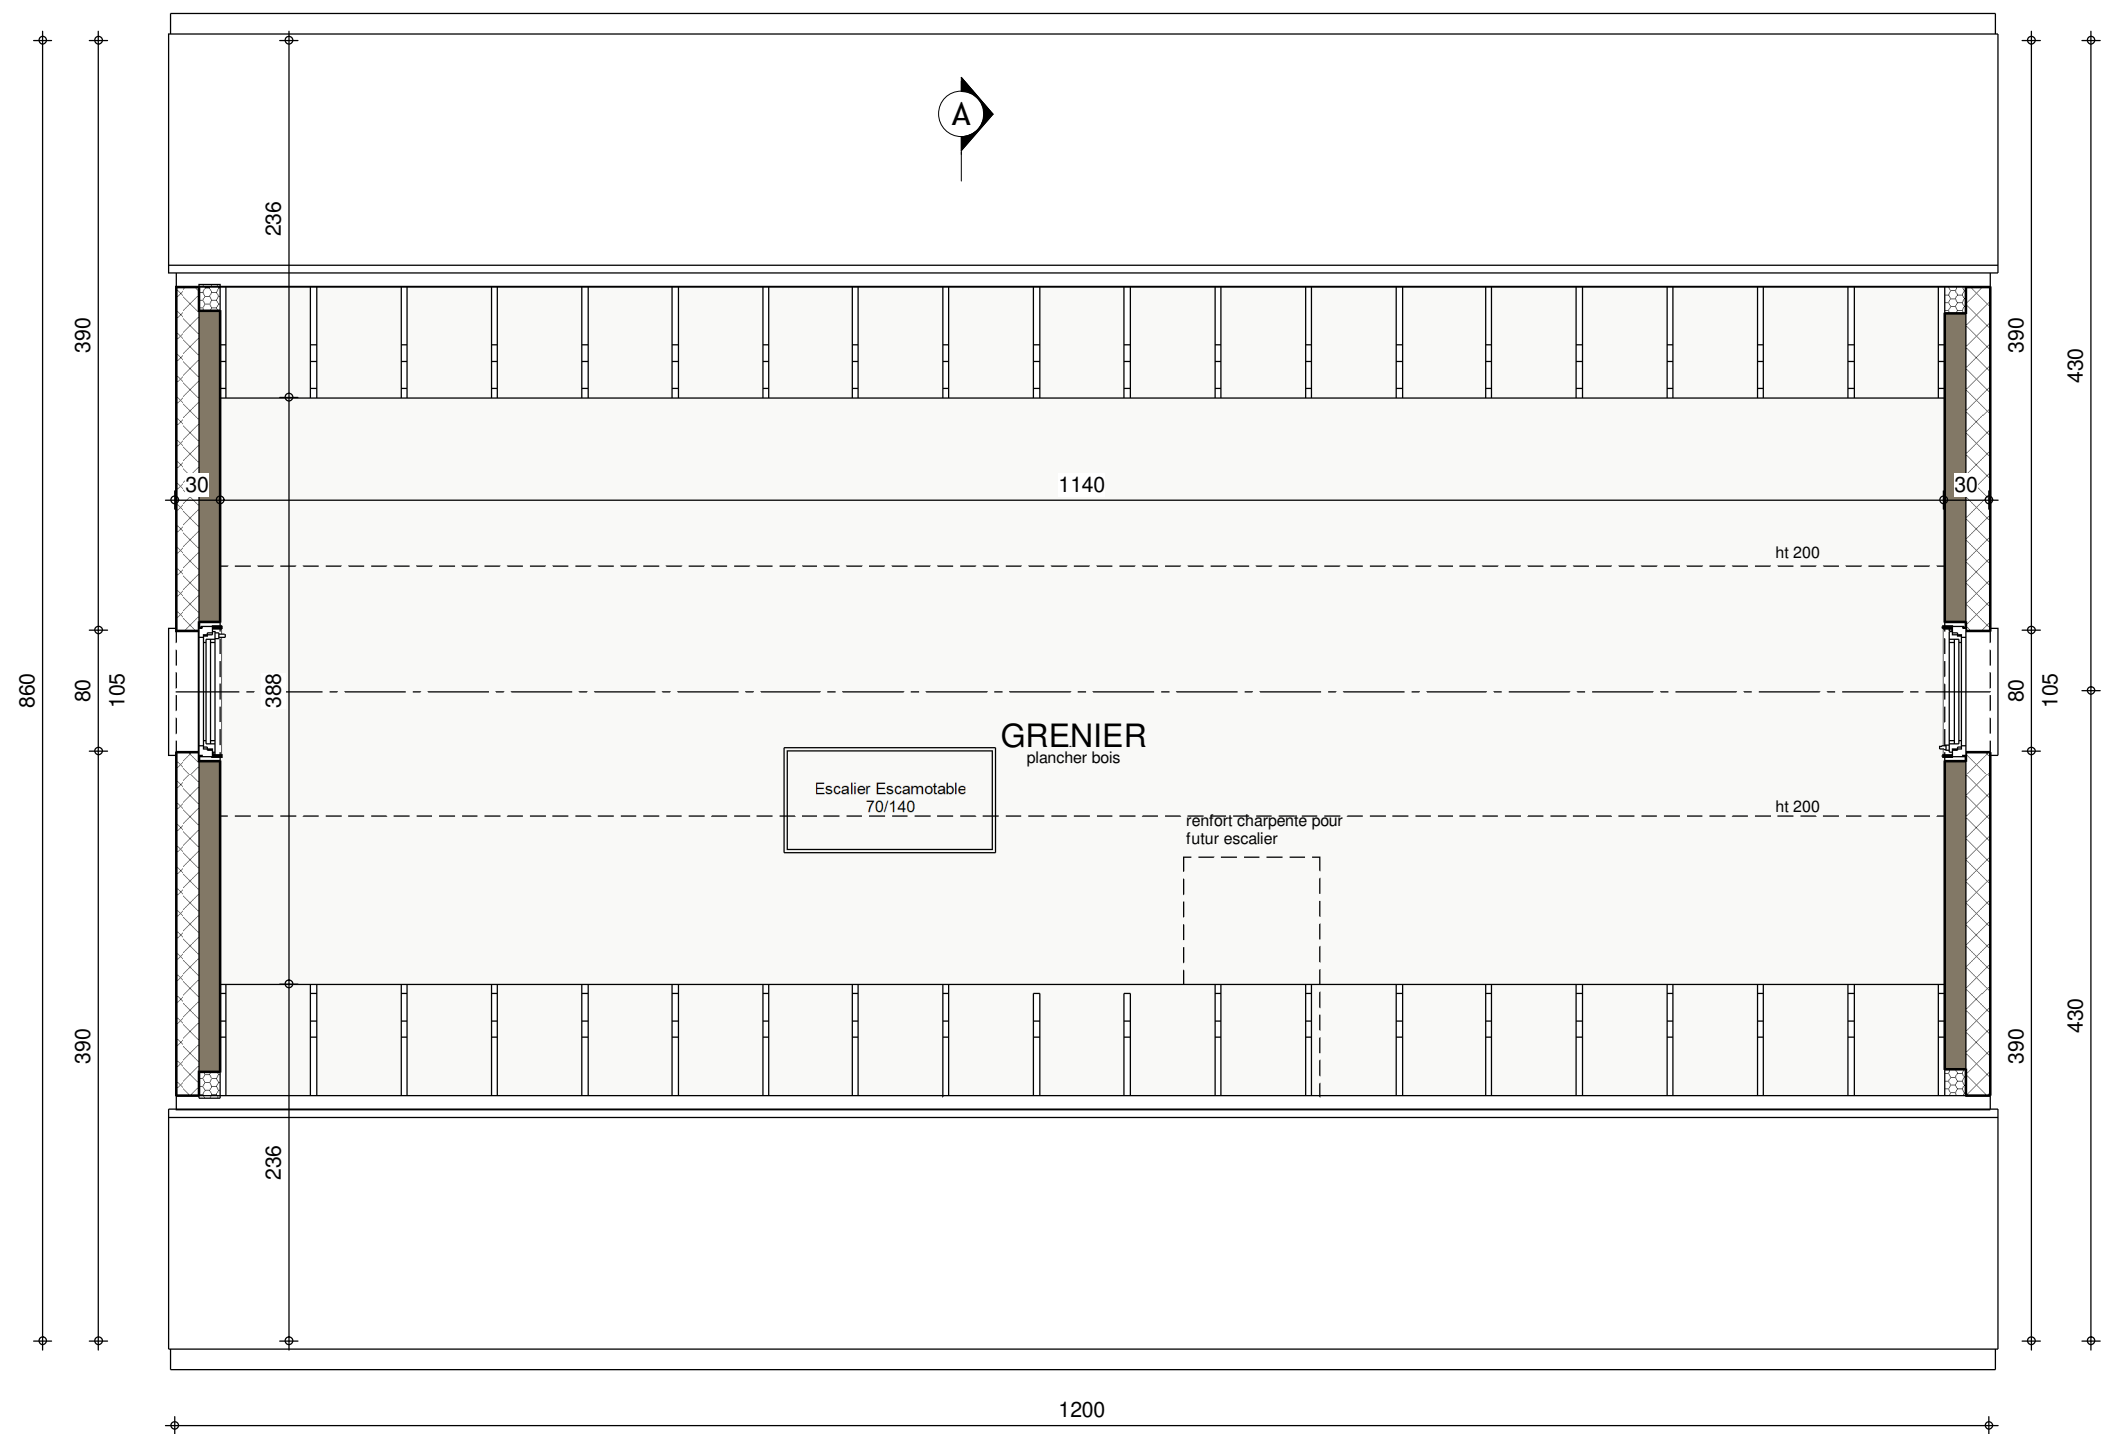


COMBLE.




|                          |           |           |      |
|--------------------------|-----------|-----------|------|
| AP-220100---.01-/HUT/CAG |           |           |      |
| Date :                   | 19/8/2022 | Echelle : | 1/50 |

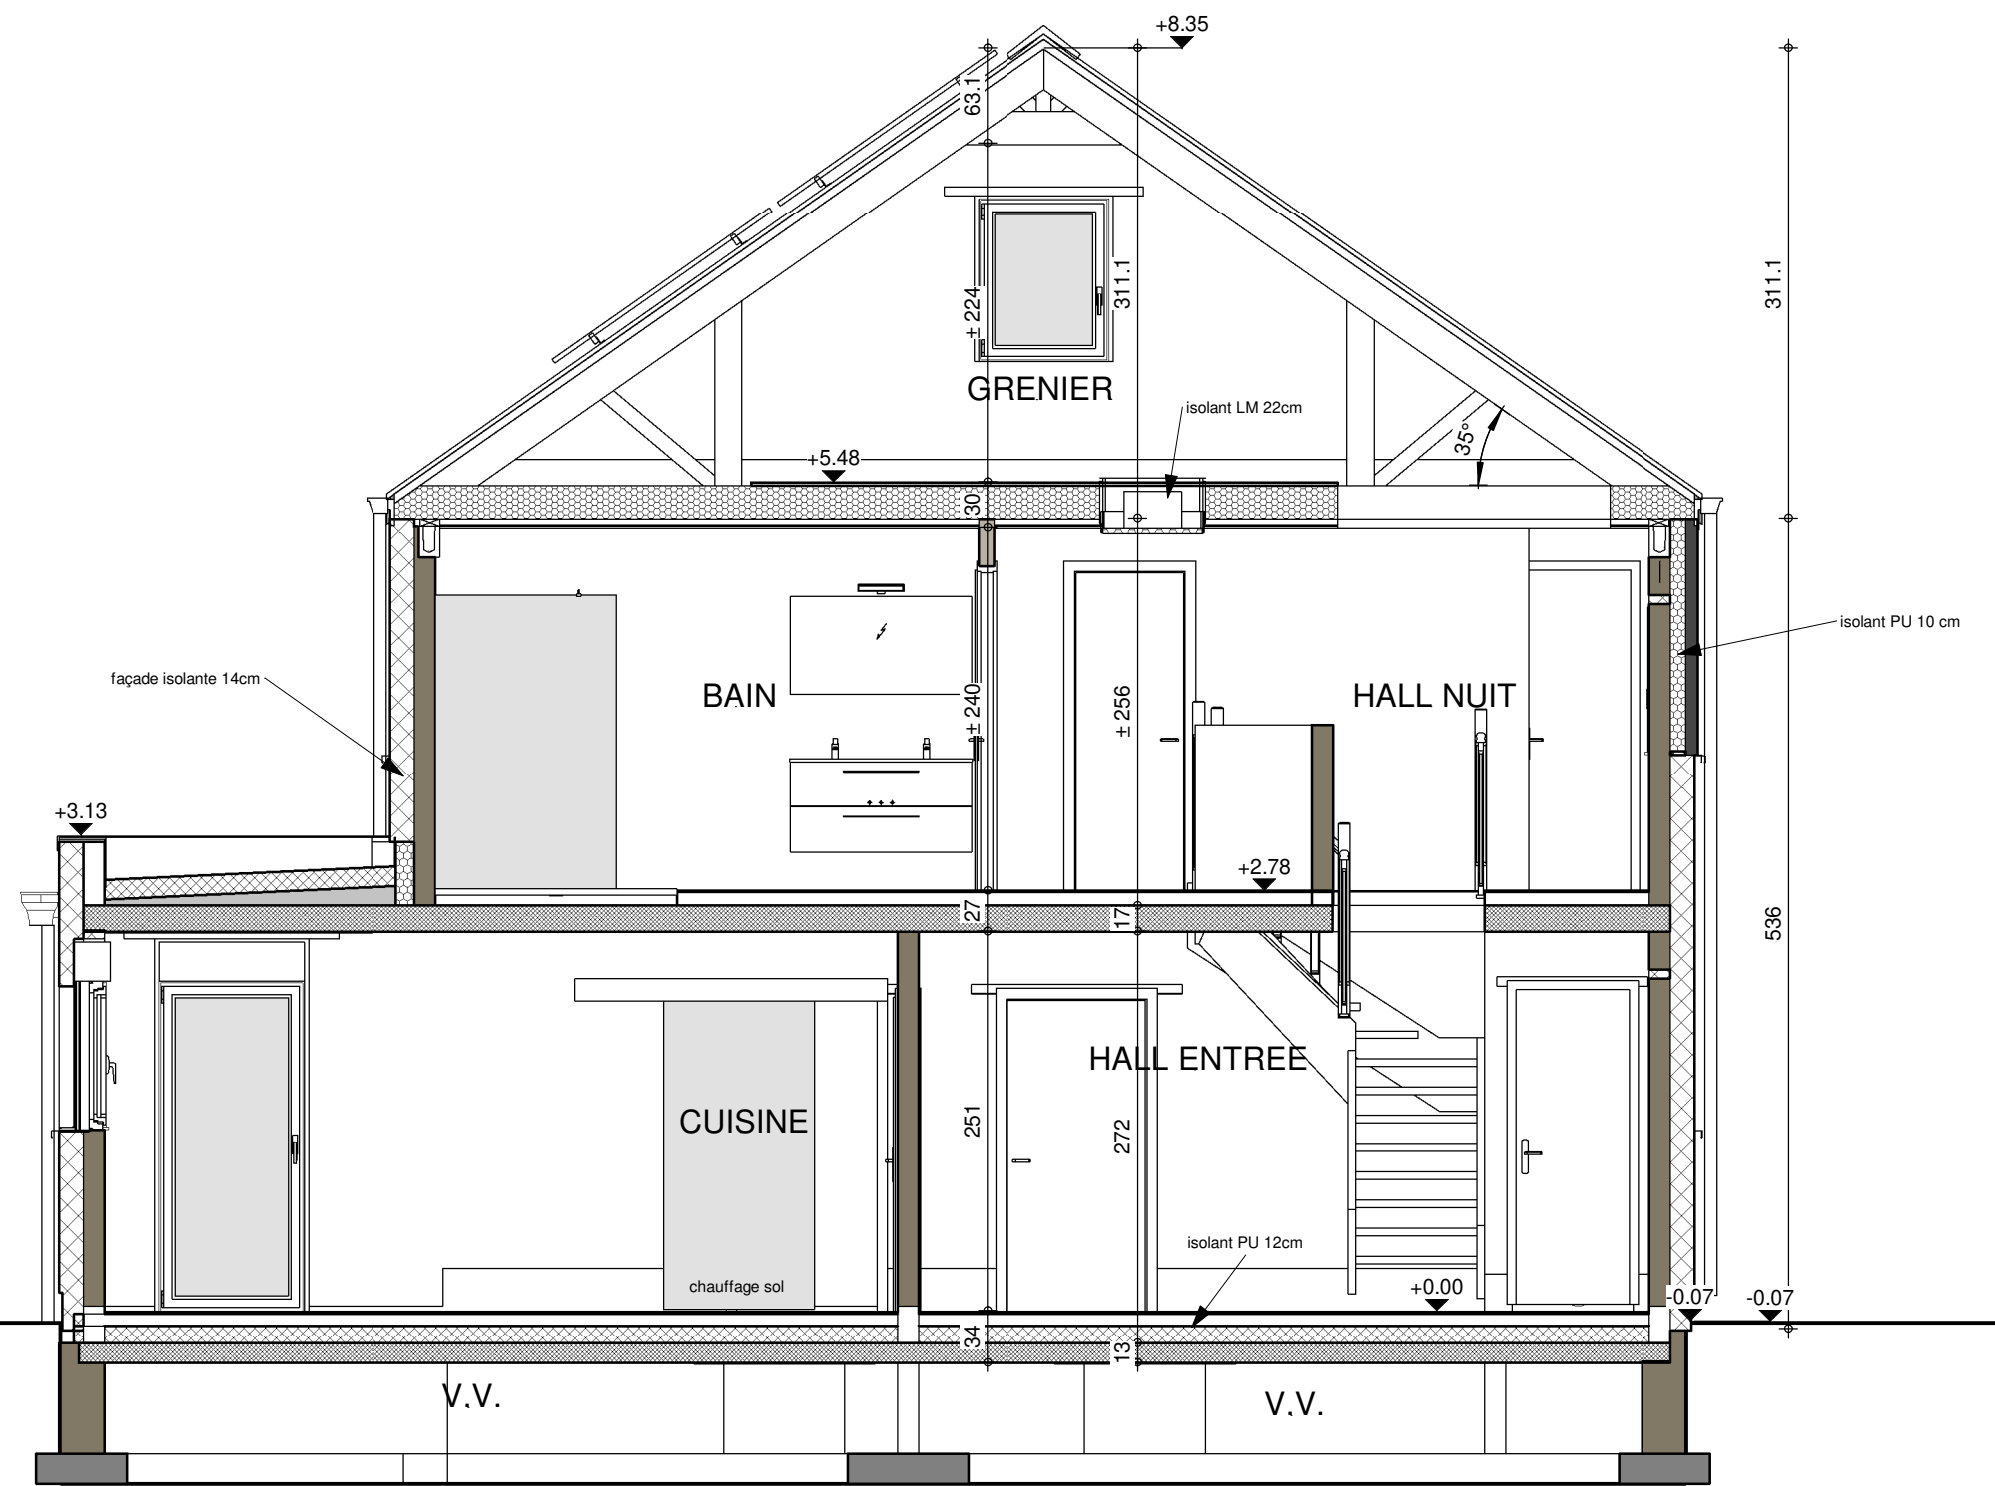

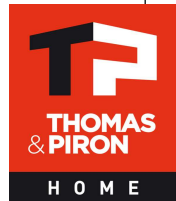

|                          |           |
|--------------------------|-----------|
| AP-220100---.01-/HUT/CAG |           |
| Date :                   | 19/8/2022 |
| Echelle :                | 1/50      |

Le présent projet reste la propriété de la S.A. THOMAS & FRON. Il est protégé par la législation en matière de création et ne peut en aucun cas faire l'objet d'une copie même partielle sans l'autorisation de l'auteur.

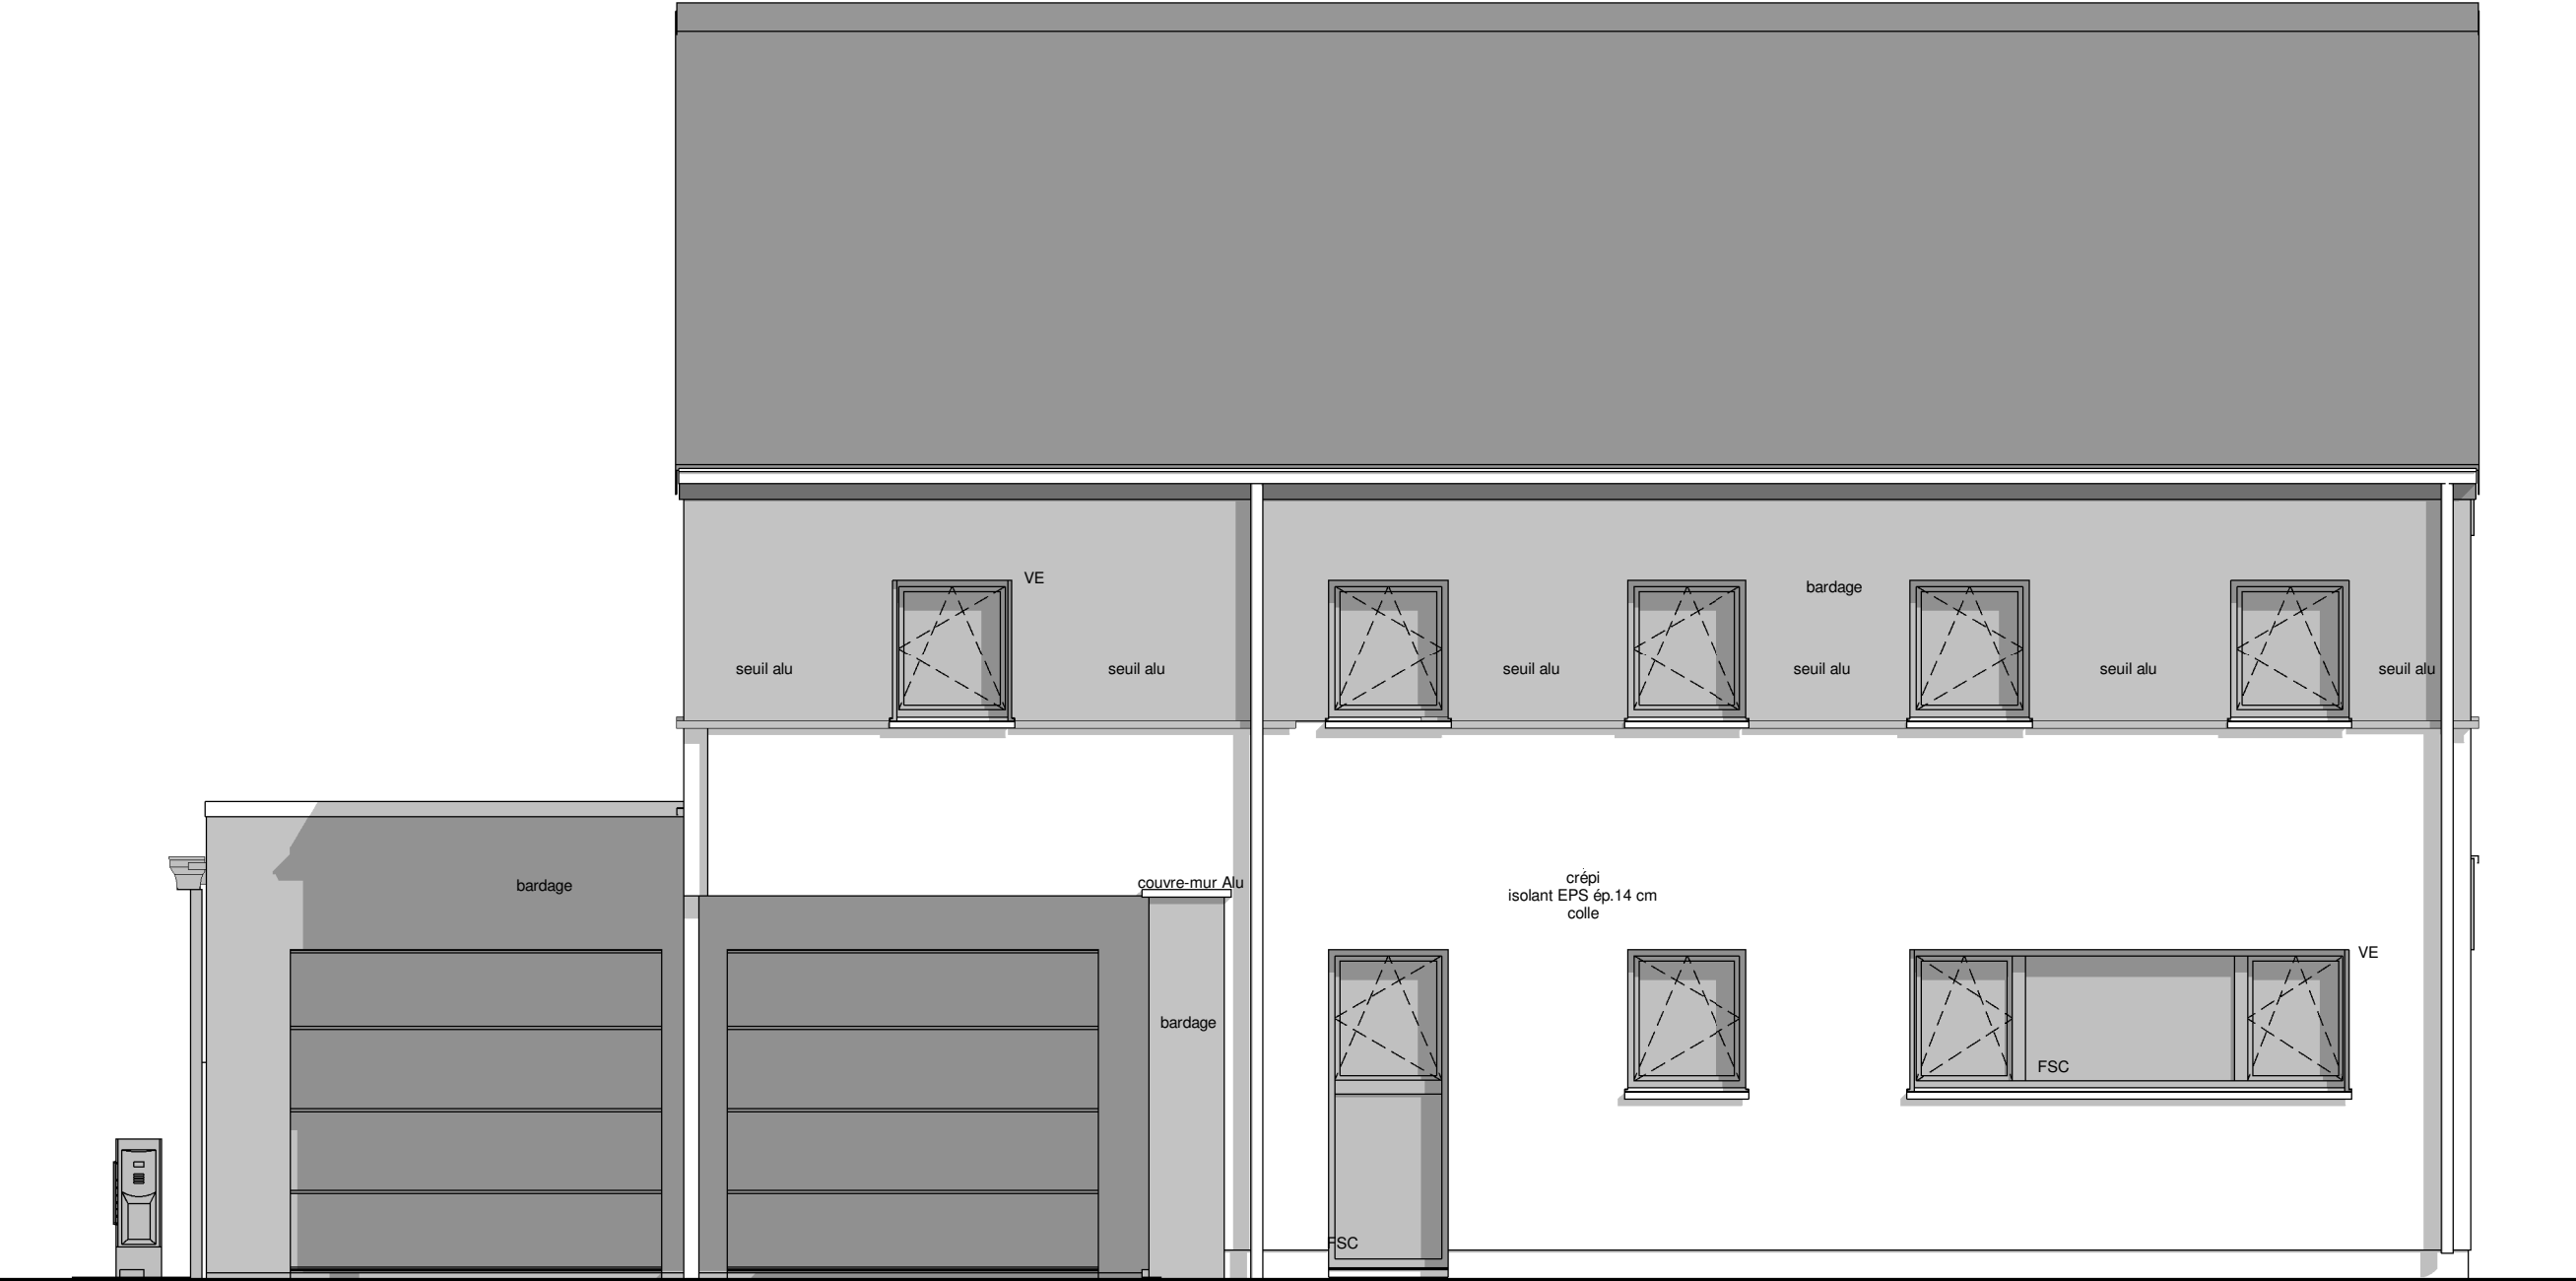


FACADE AVANT



|                          |           |           |      |
|--------------------------|-----------|-----------|------|
| AP-220100---.01-/HUT/CAG |           |           |      |
| Date :                   | 19/8/2022 | Echelle : | 1/50 |

Le présent projet reste la propriété de la S.A. THOMAS & PIRON. Il est protégé par la législation en matière de création et ne peut en aucun cas faire l'objet d'une copie même partielle sans l'autorisation de l'auteur.



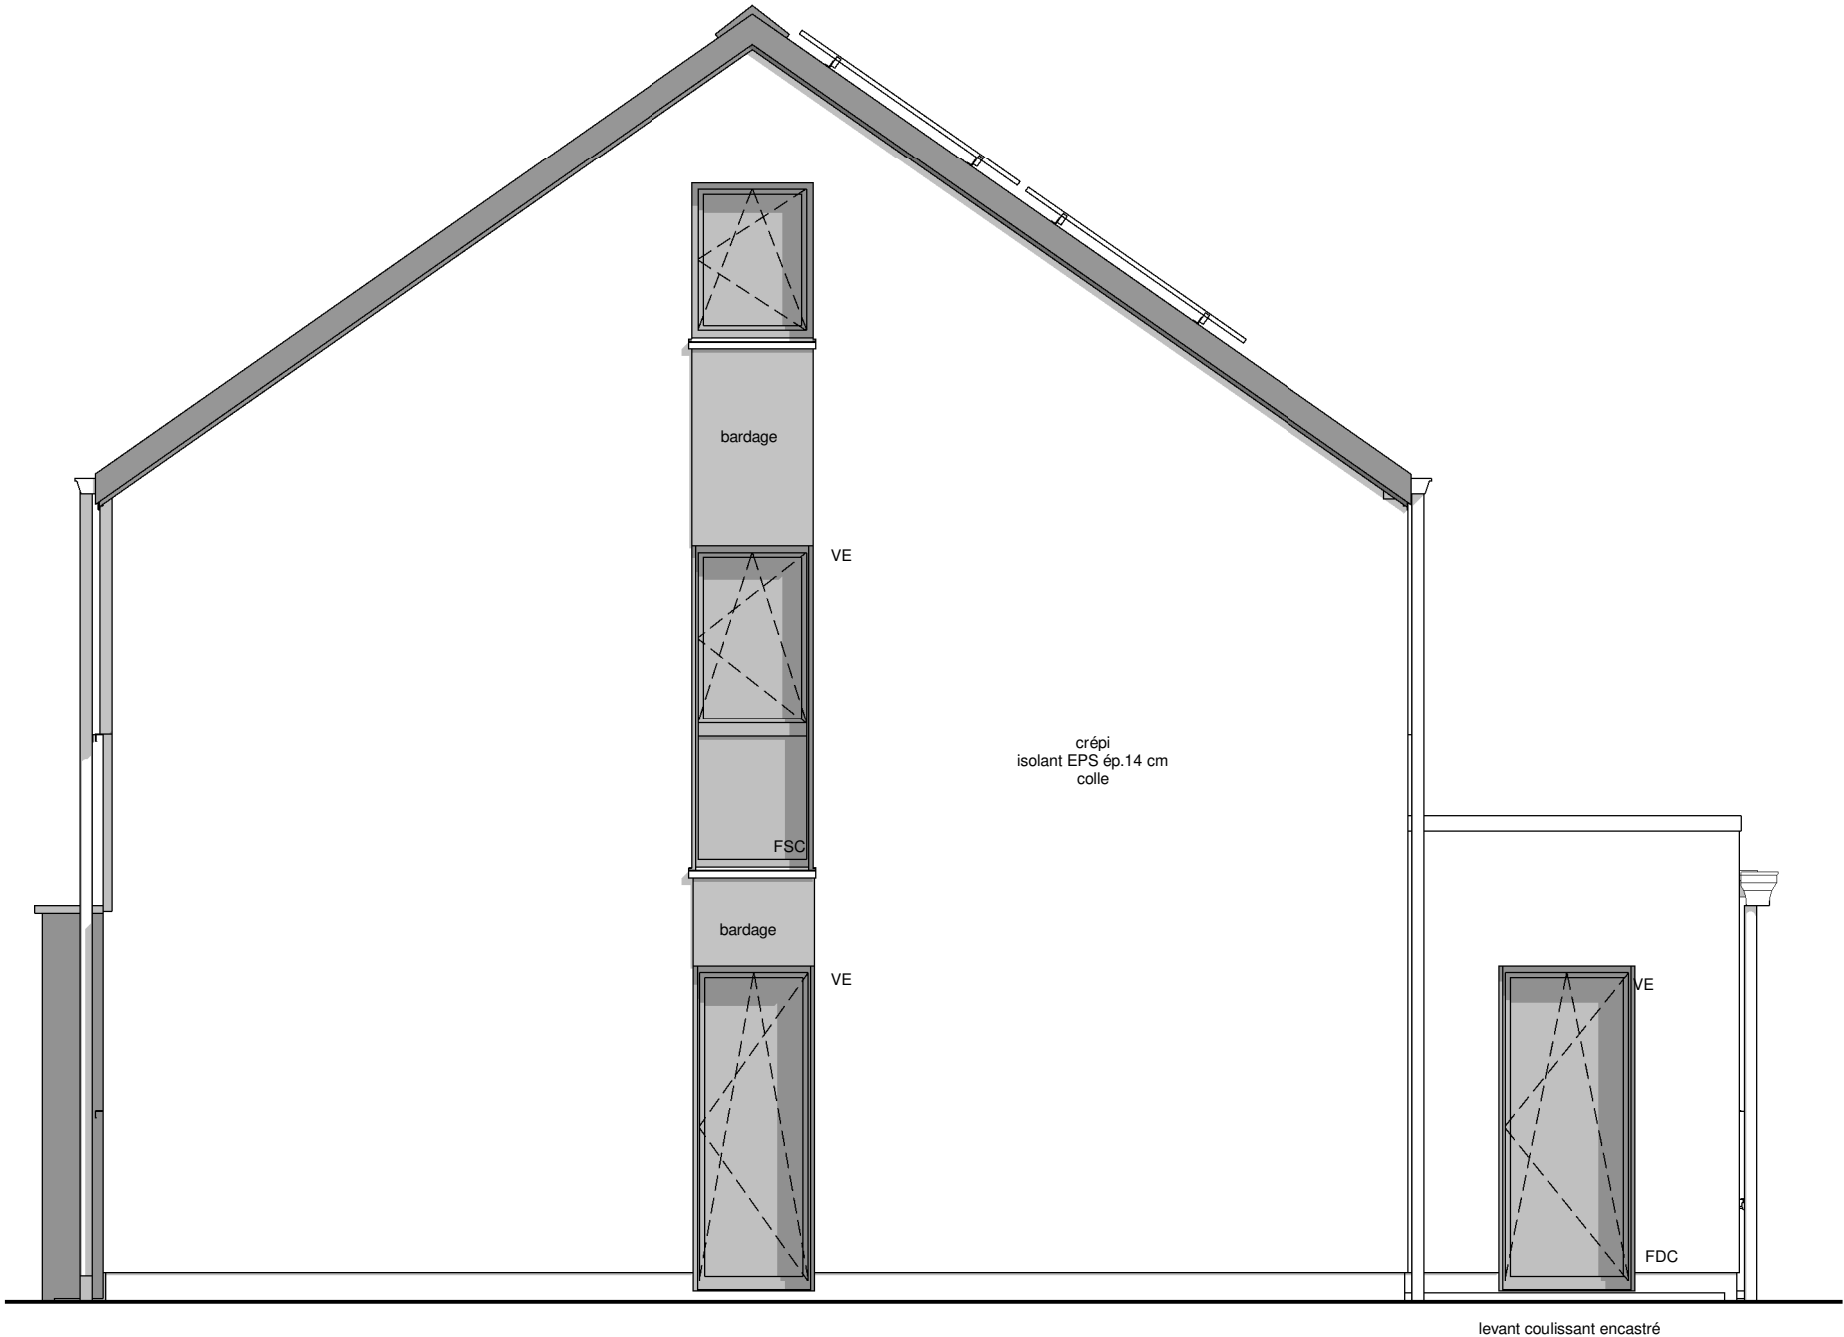

PIGNON DROIT



|                          |           |           |      |
|--------------------------|-----------|-----------|------|
| AP-220100---.01-/HUT/CAG |           |           |      |
| Date :                   | 19/8/2022 | Echelle : | 1/50 |

Le présent projet reste la propriété de la S.A. THOMAS & PIRON. Il est protégé par la législation en matière de création et ne peut en aucun cas faire l'objet d'une copie même partielle sans l'autorisation de l'auteur.



PIGNON GAUCHE



|                          |           |           |      |
|--------------------------|-----------|-----------|------|
| AP-220100---.01-/HUT/CAG |           |           |      |
| Date :                   | 19/8/2022 | Echelle : | 1/50 |

Le présent projet reste la propriété de la S.A. THOMAS & PIRON. Il est protégé par la législation en matière de création et ne peut en aucun cas faire l'objet d'une copie même partielle sans l'autorisation de l'auteur.