






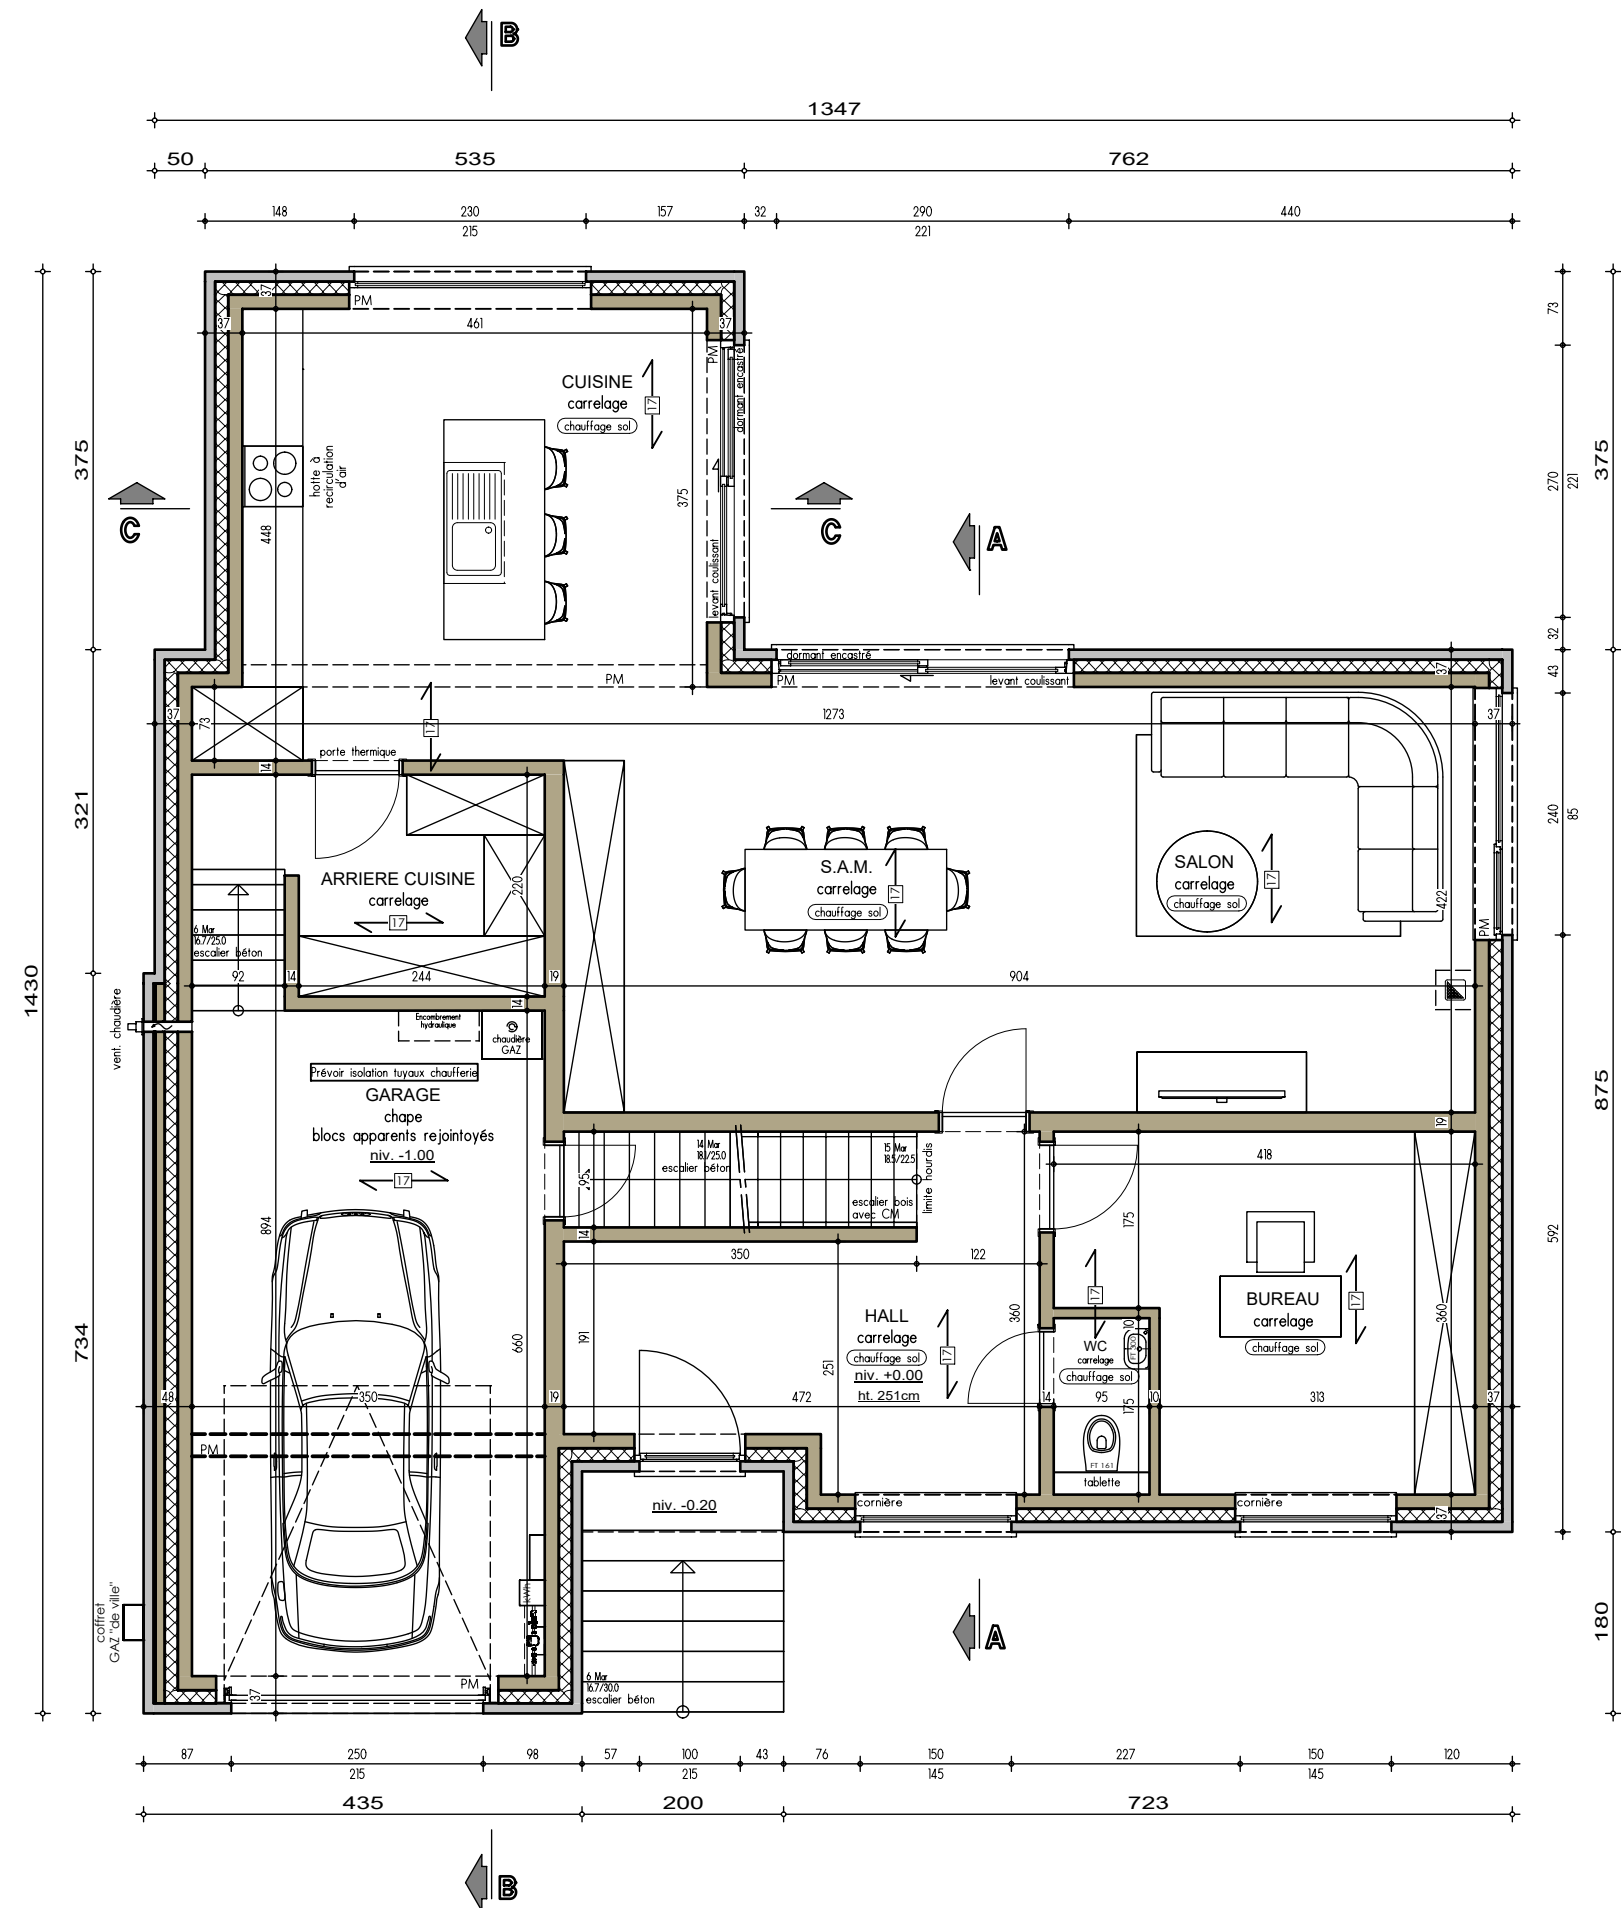

PLAN REZ-DE-CHAUSSEE

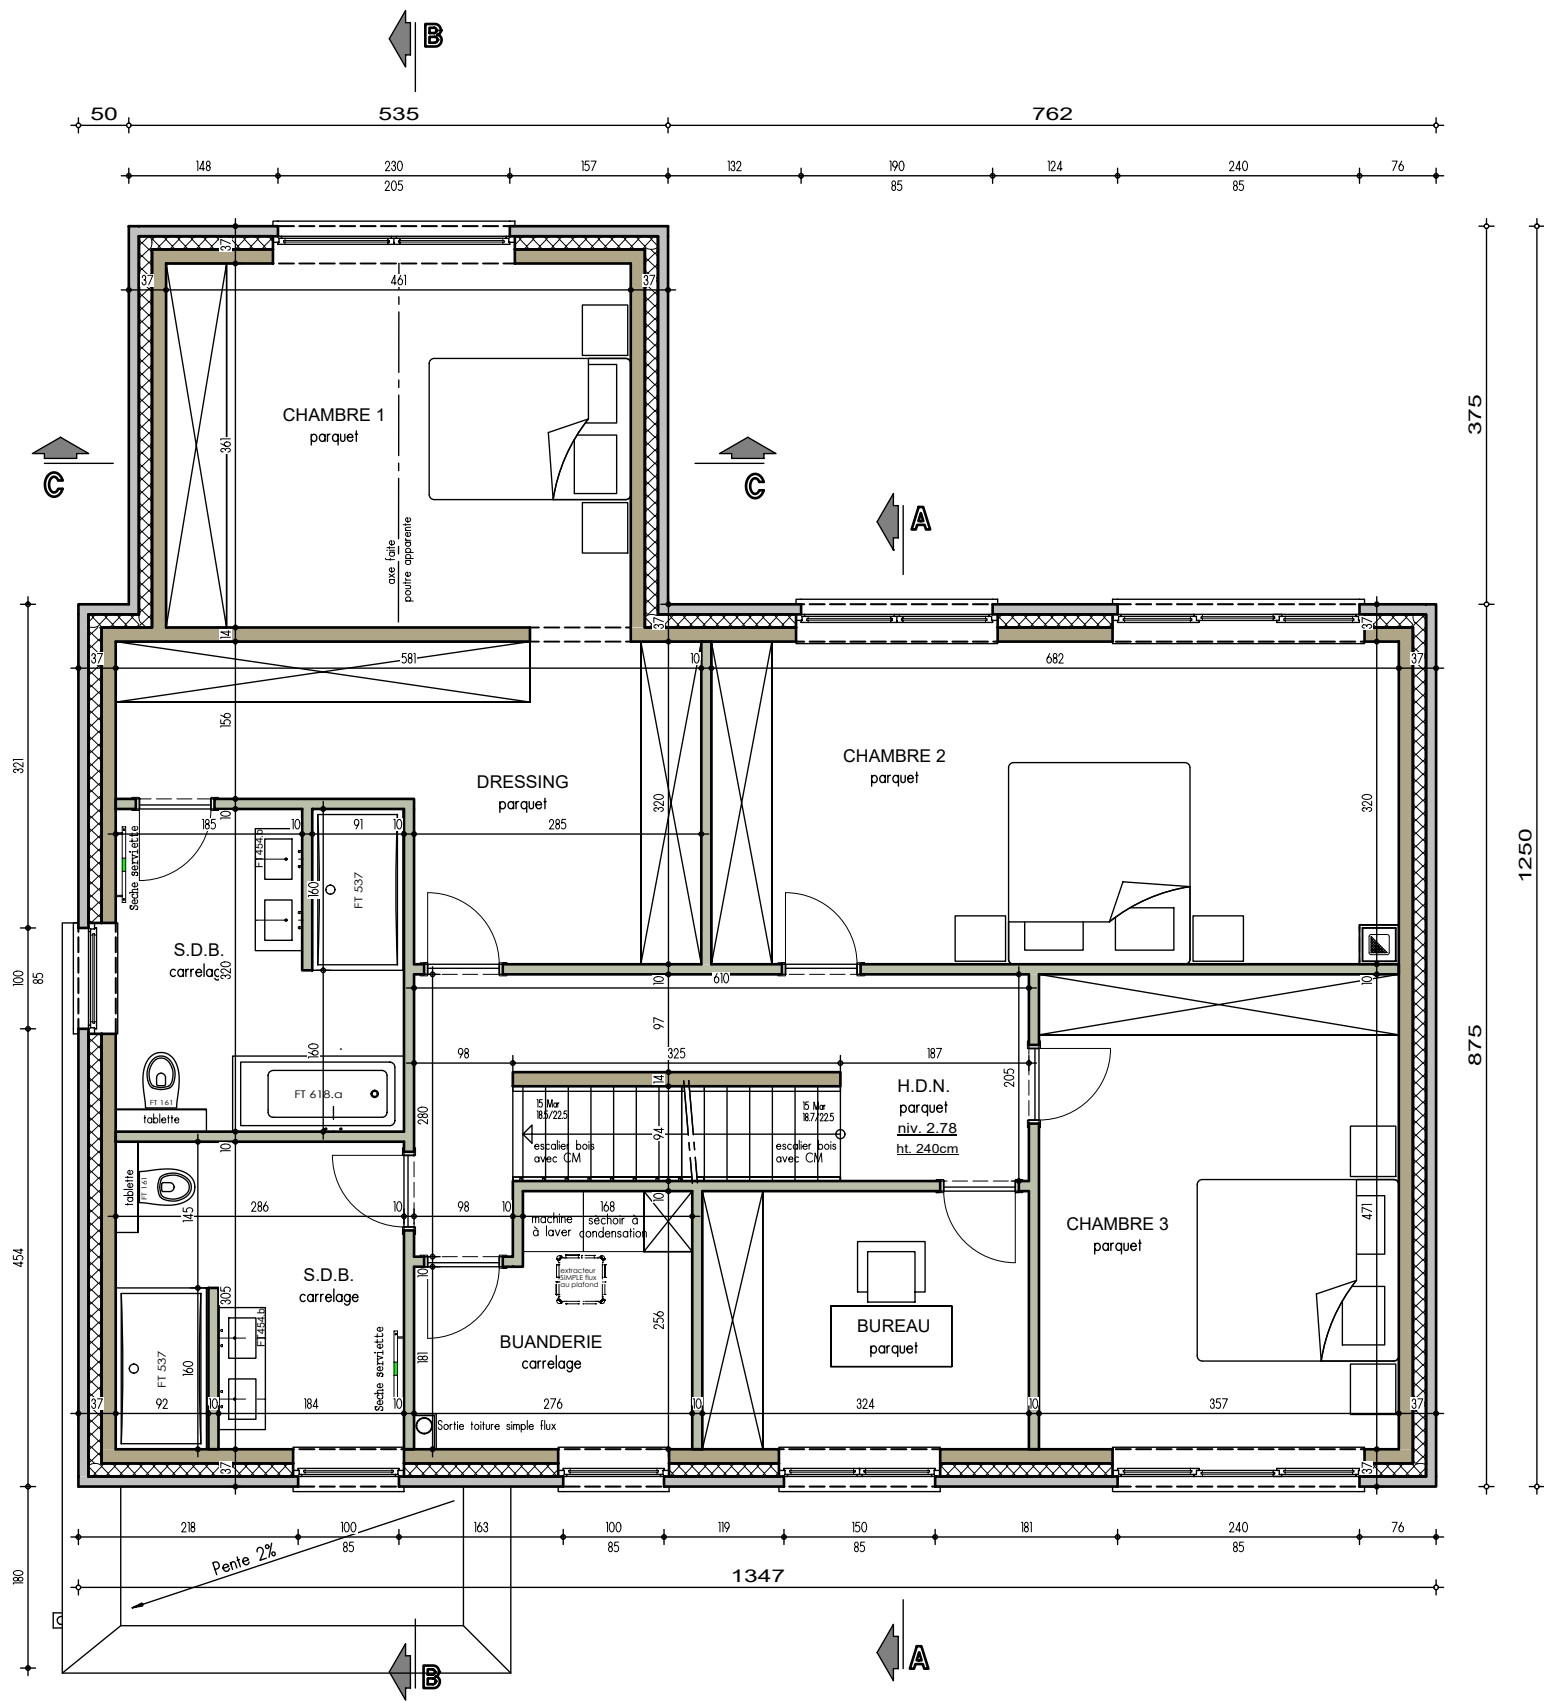


PLAN ETAGE

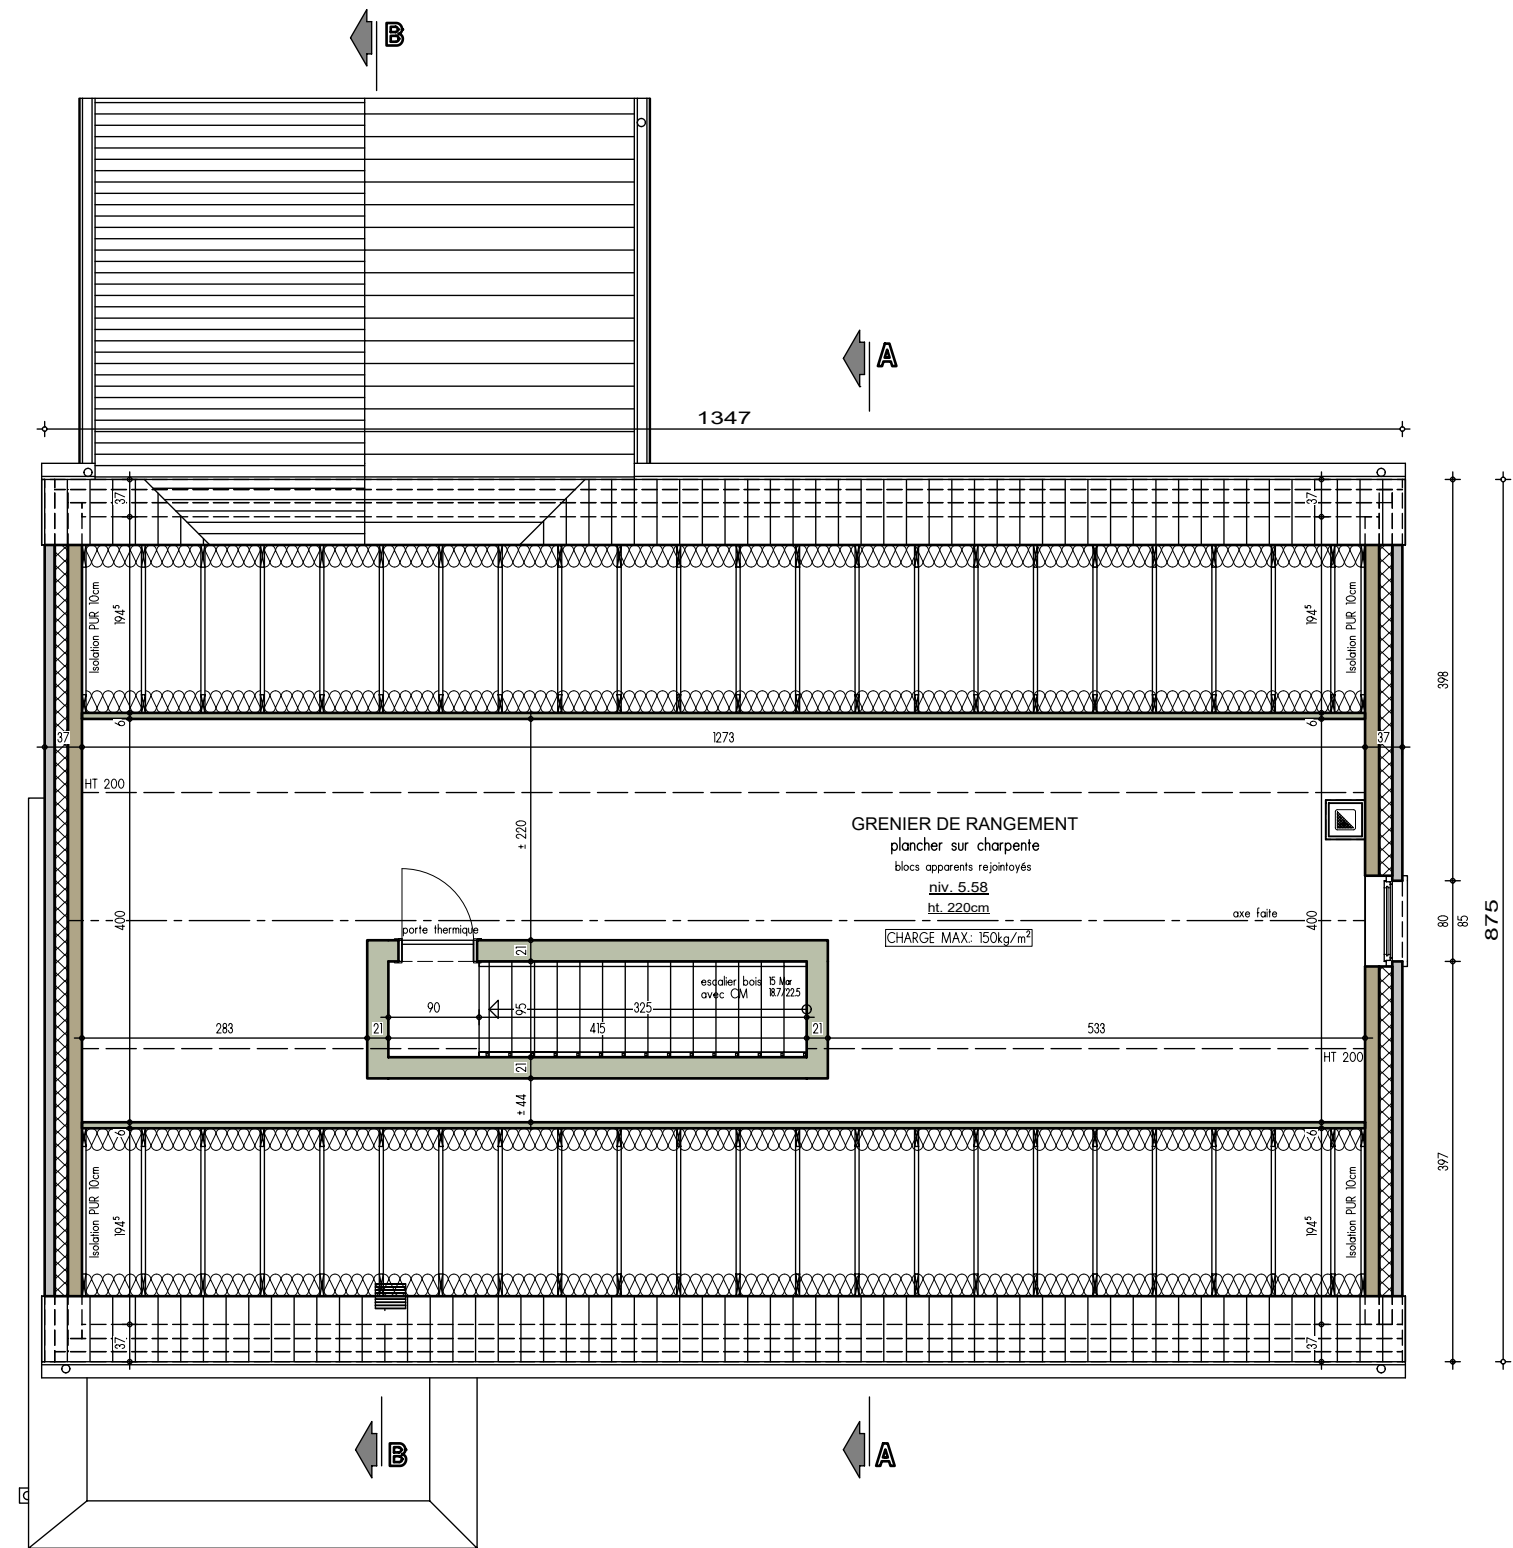




AP-240147-01-ARF/WiEd	
Date :	24/04/2024
Echelle :	1/75




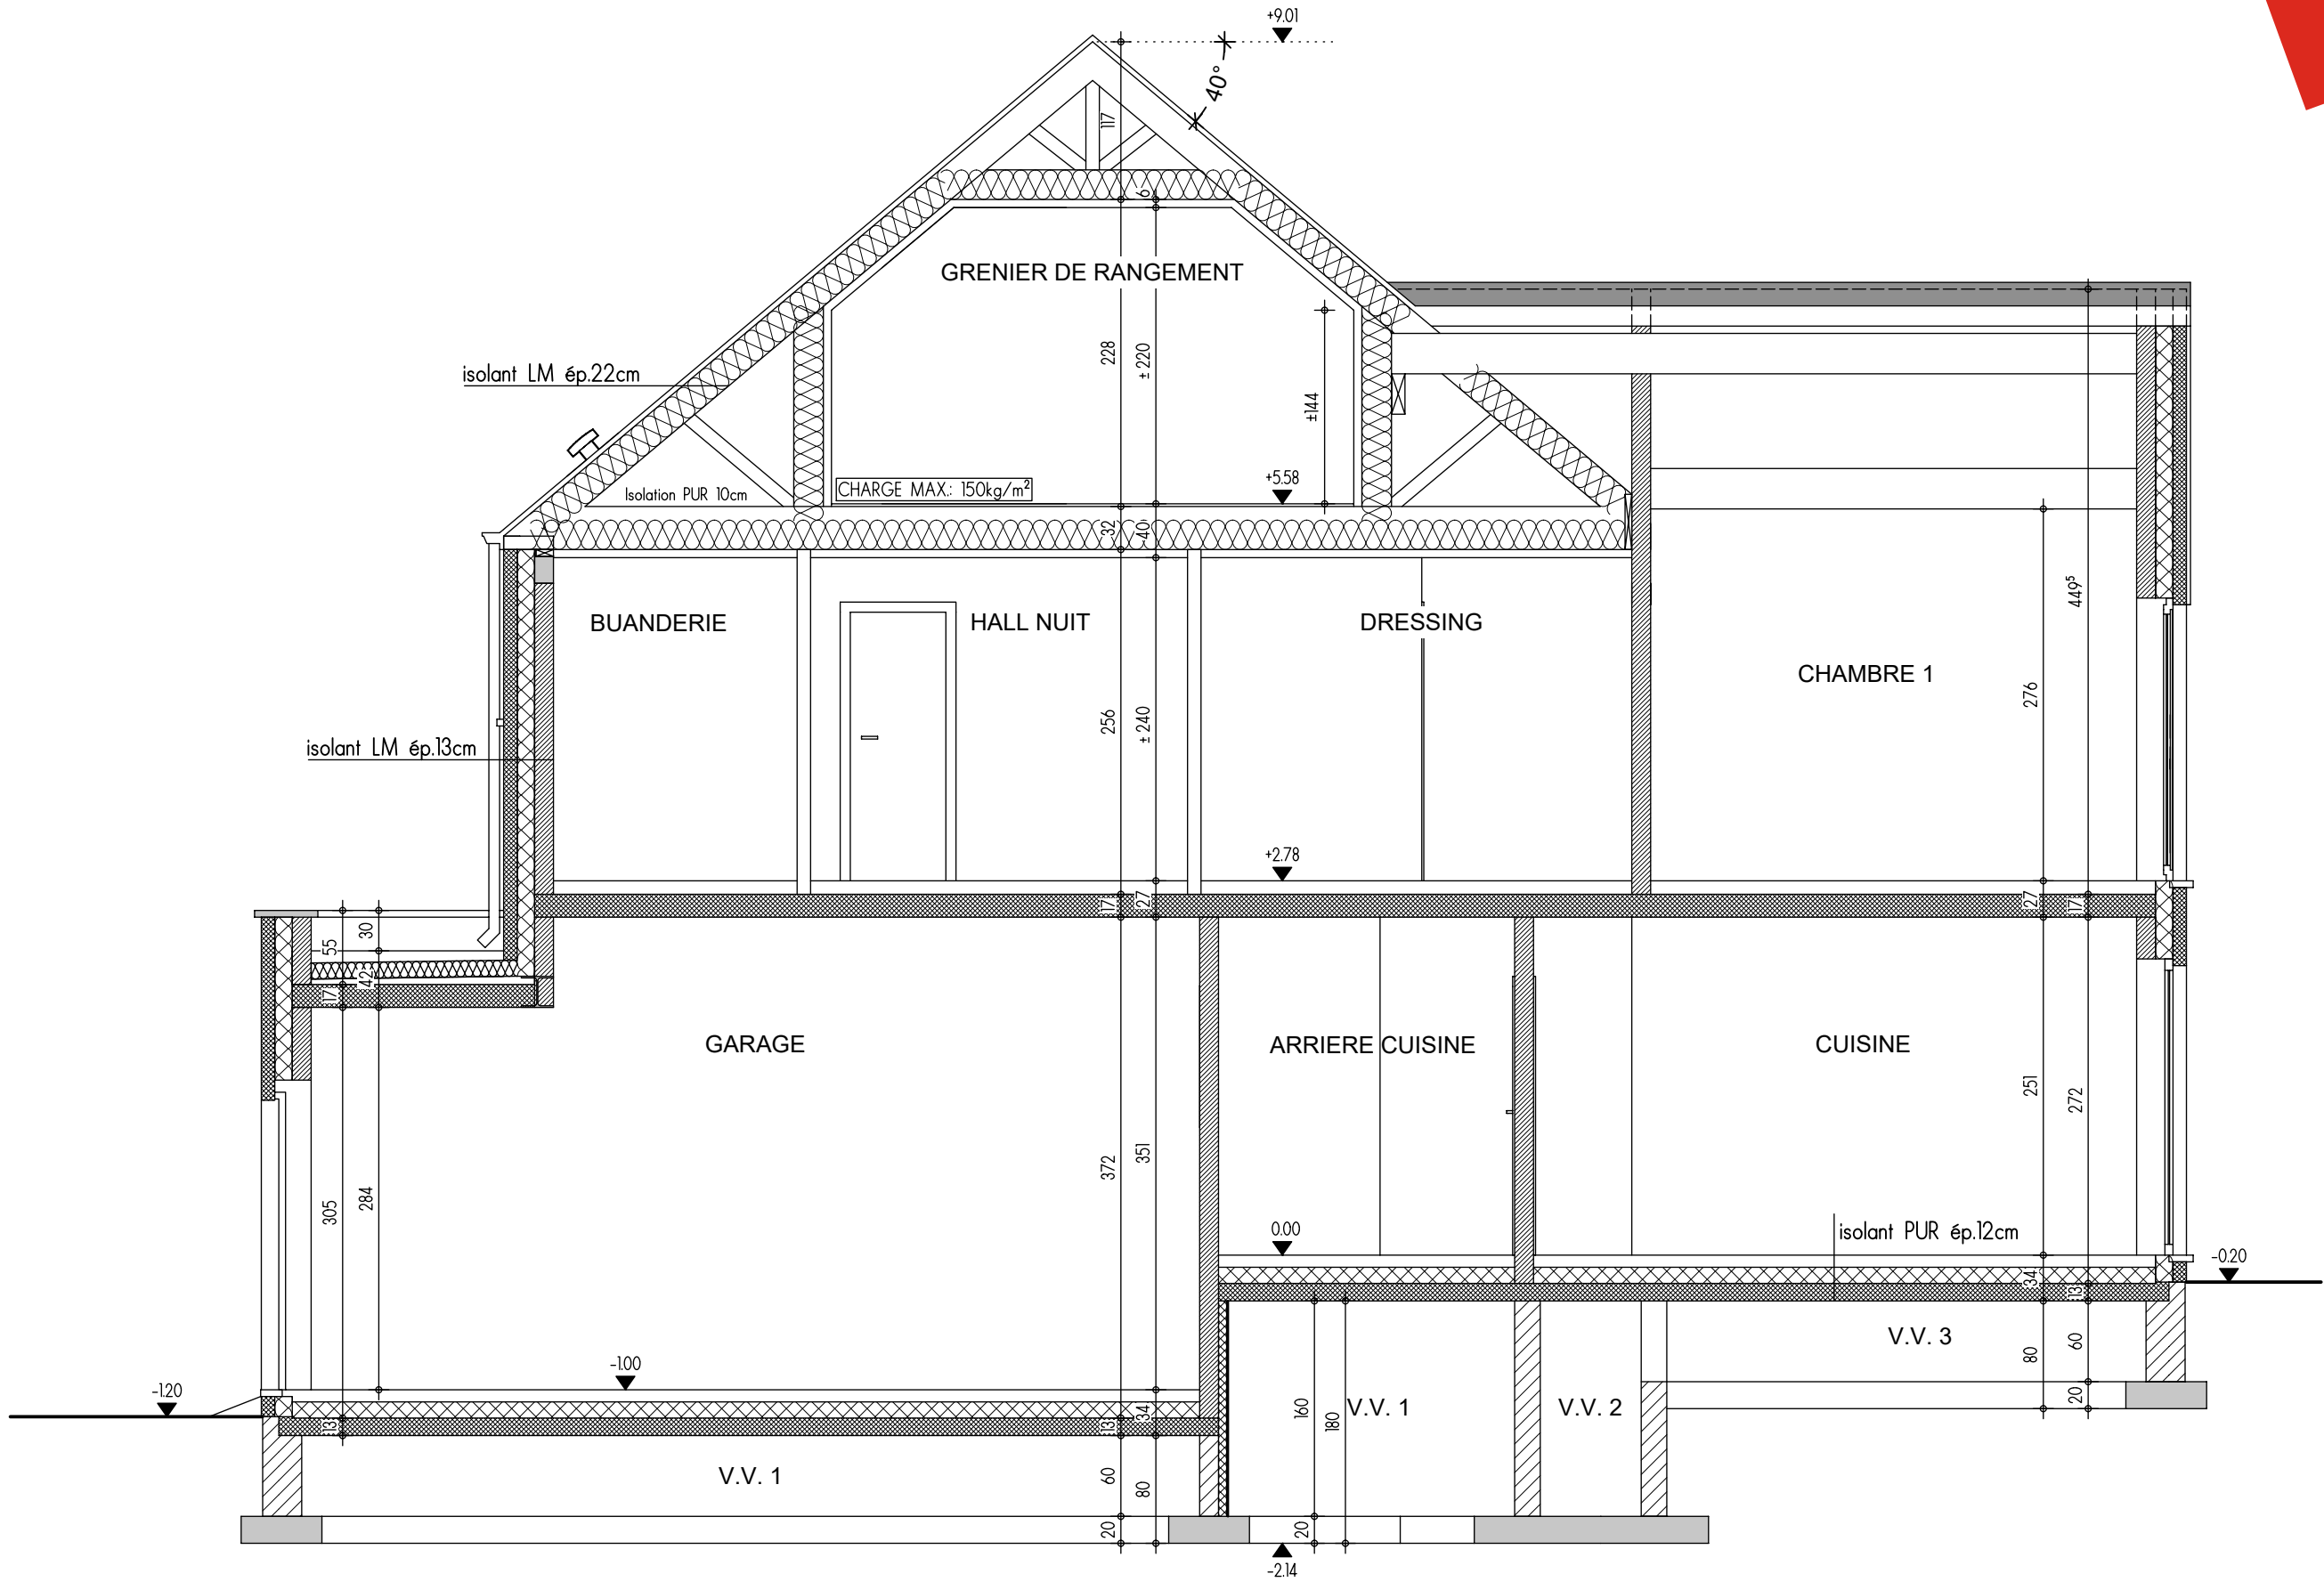


COUPE BB

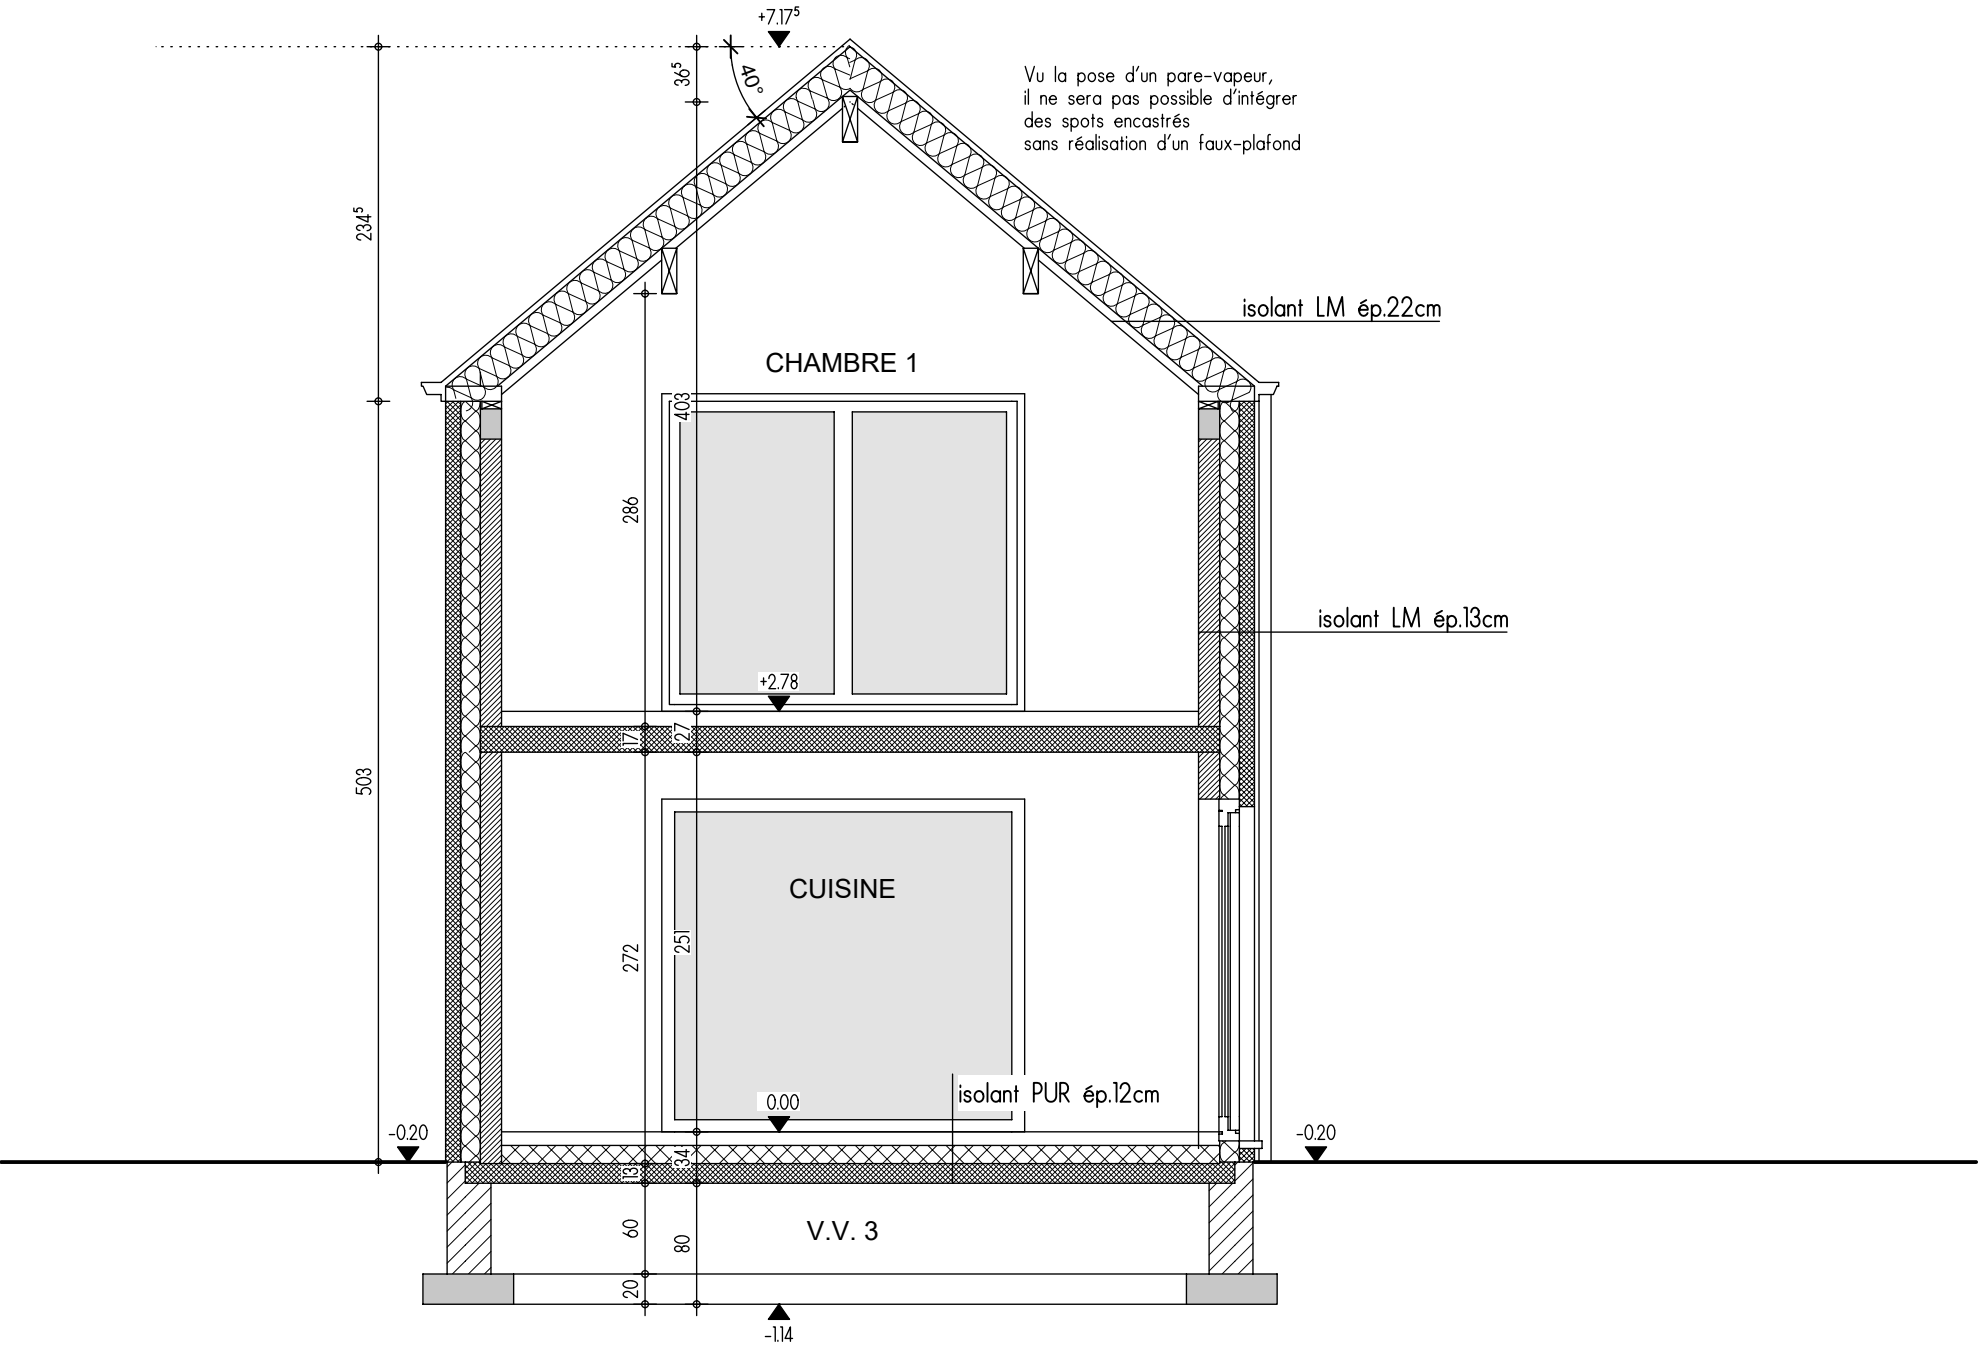

COUPE CC

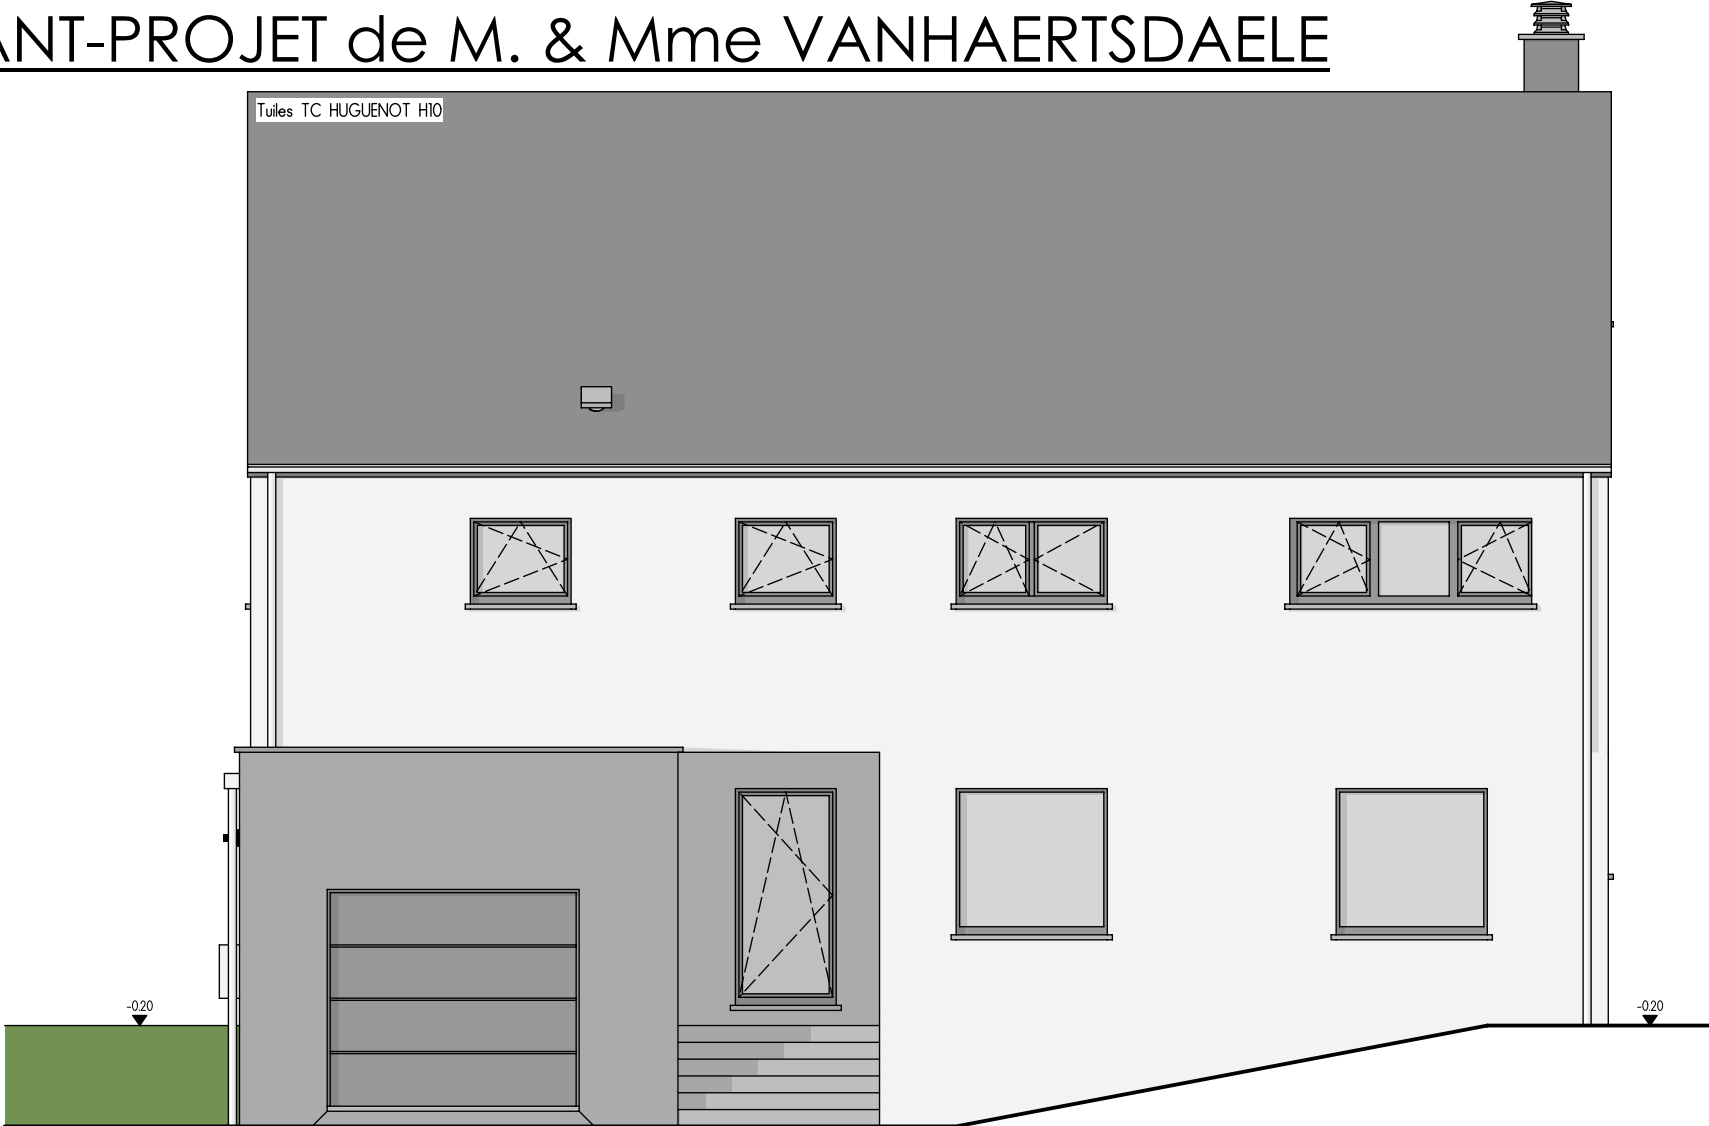


FACADE AVANT

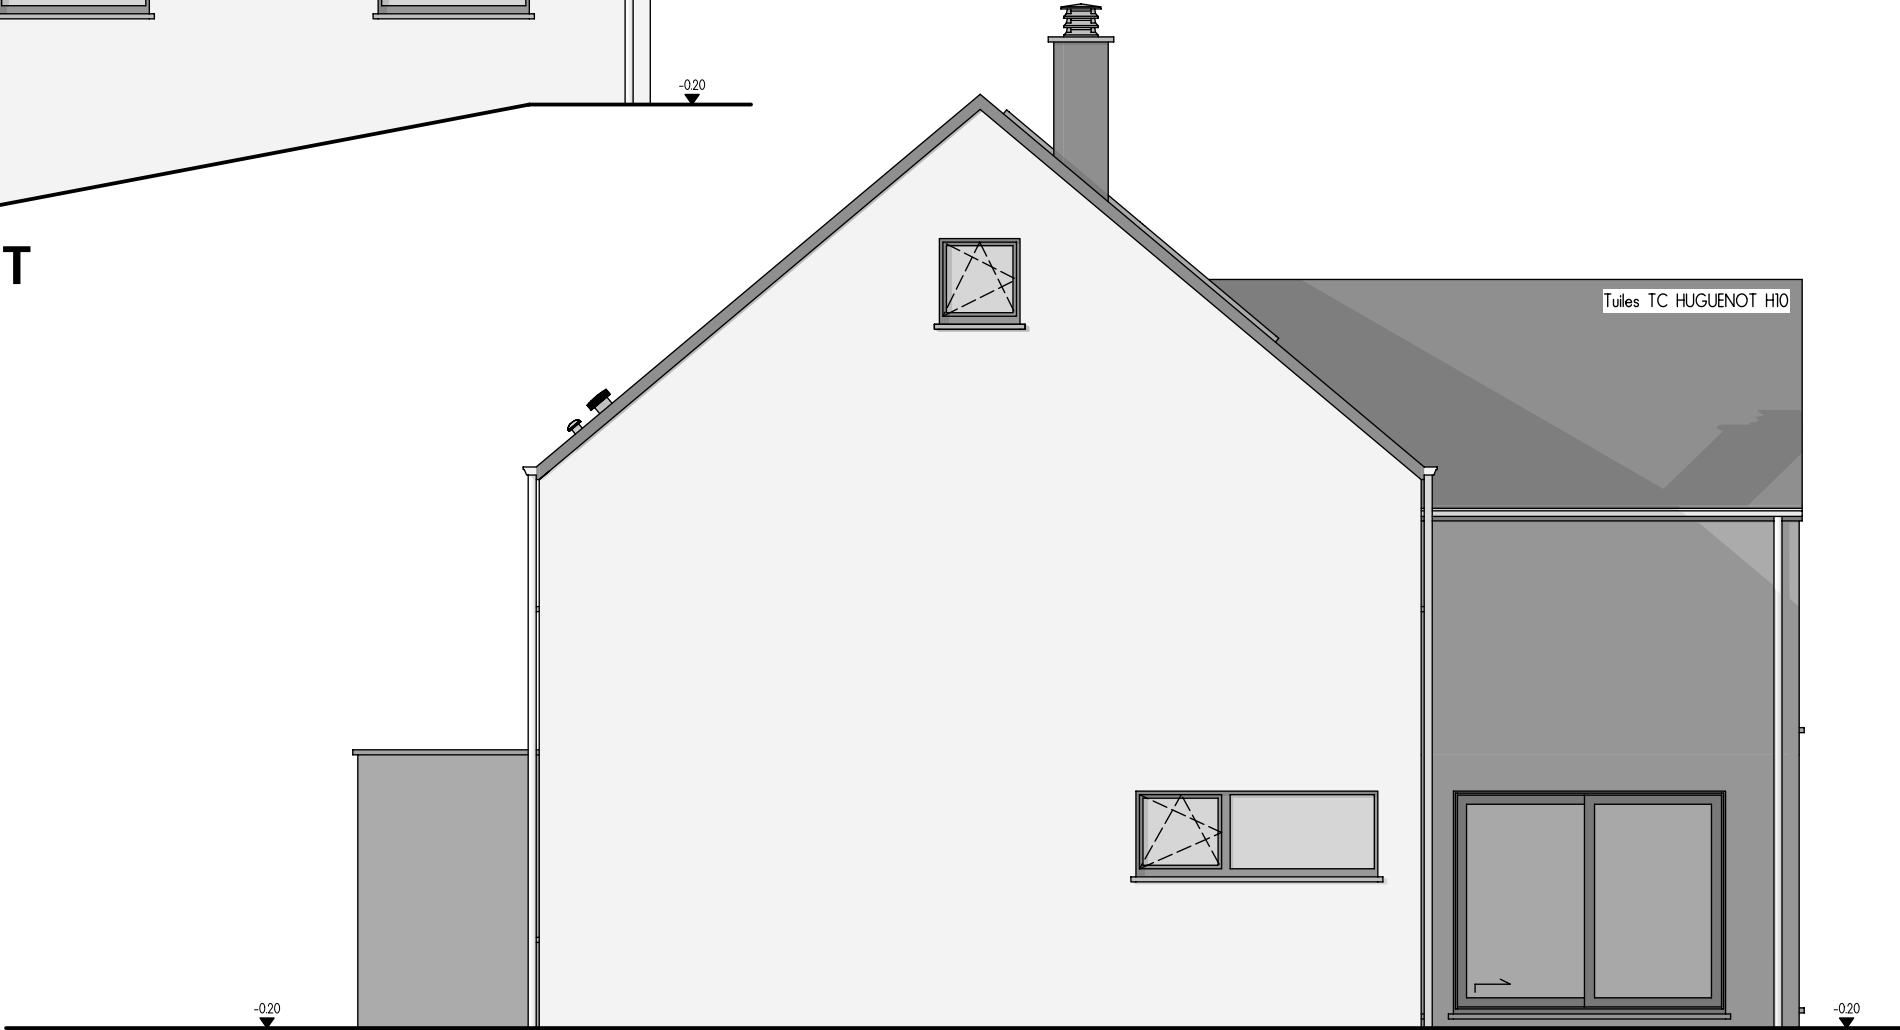

PIGNON DROIT

PIGNON GAUCHE

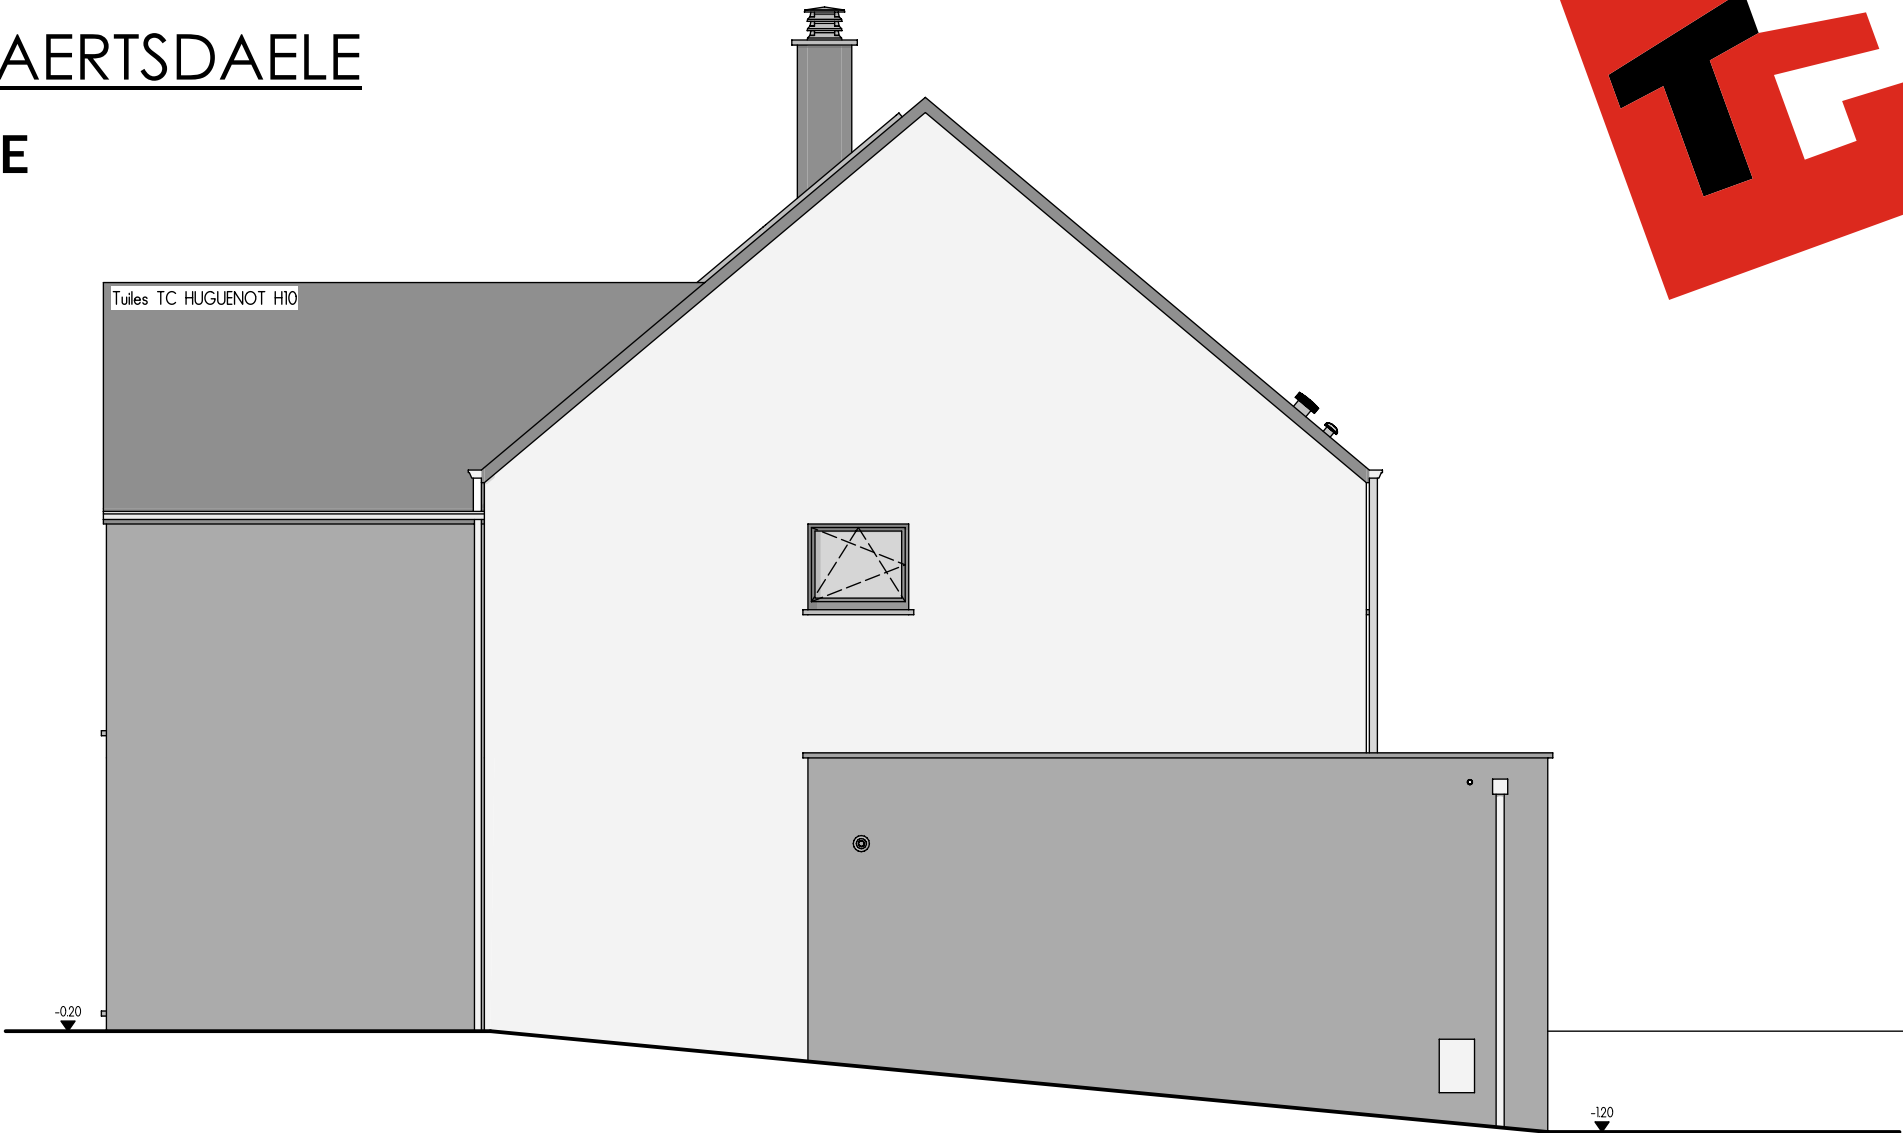

FACADE ARRIERE

