



AVANT-PROJET de M. & Mme VANHEMEVYCK - HOOGE

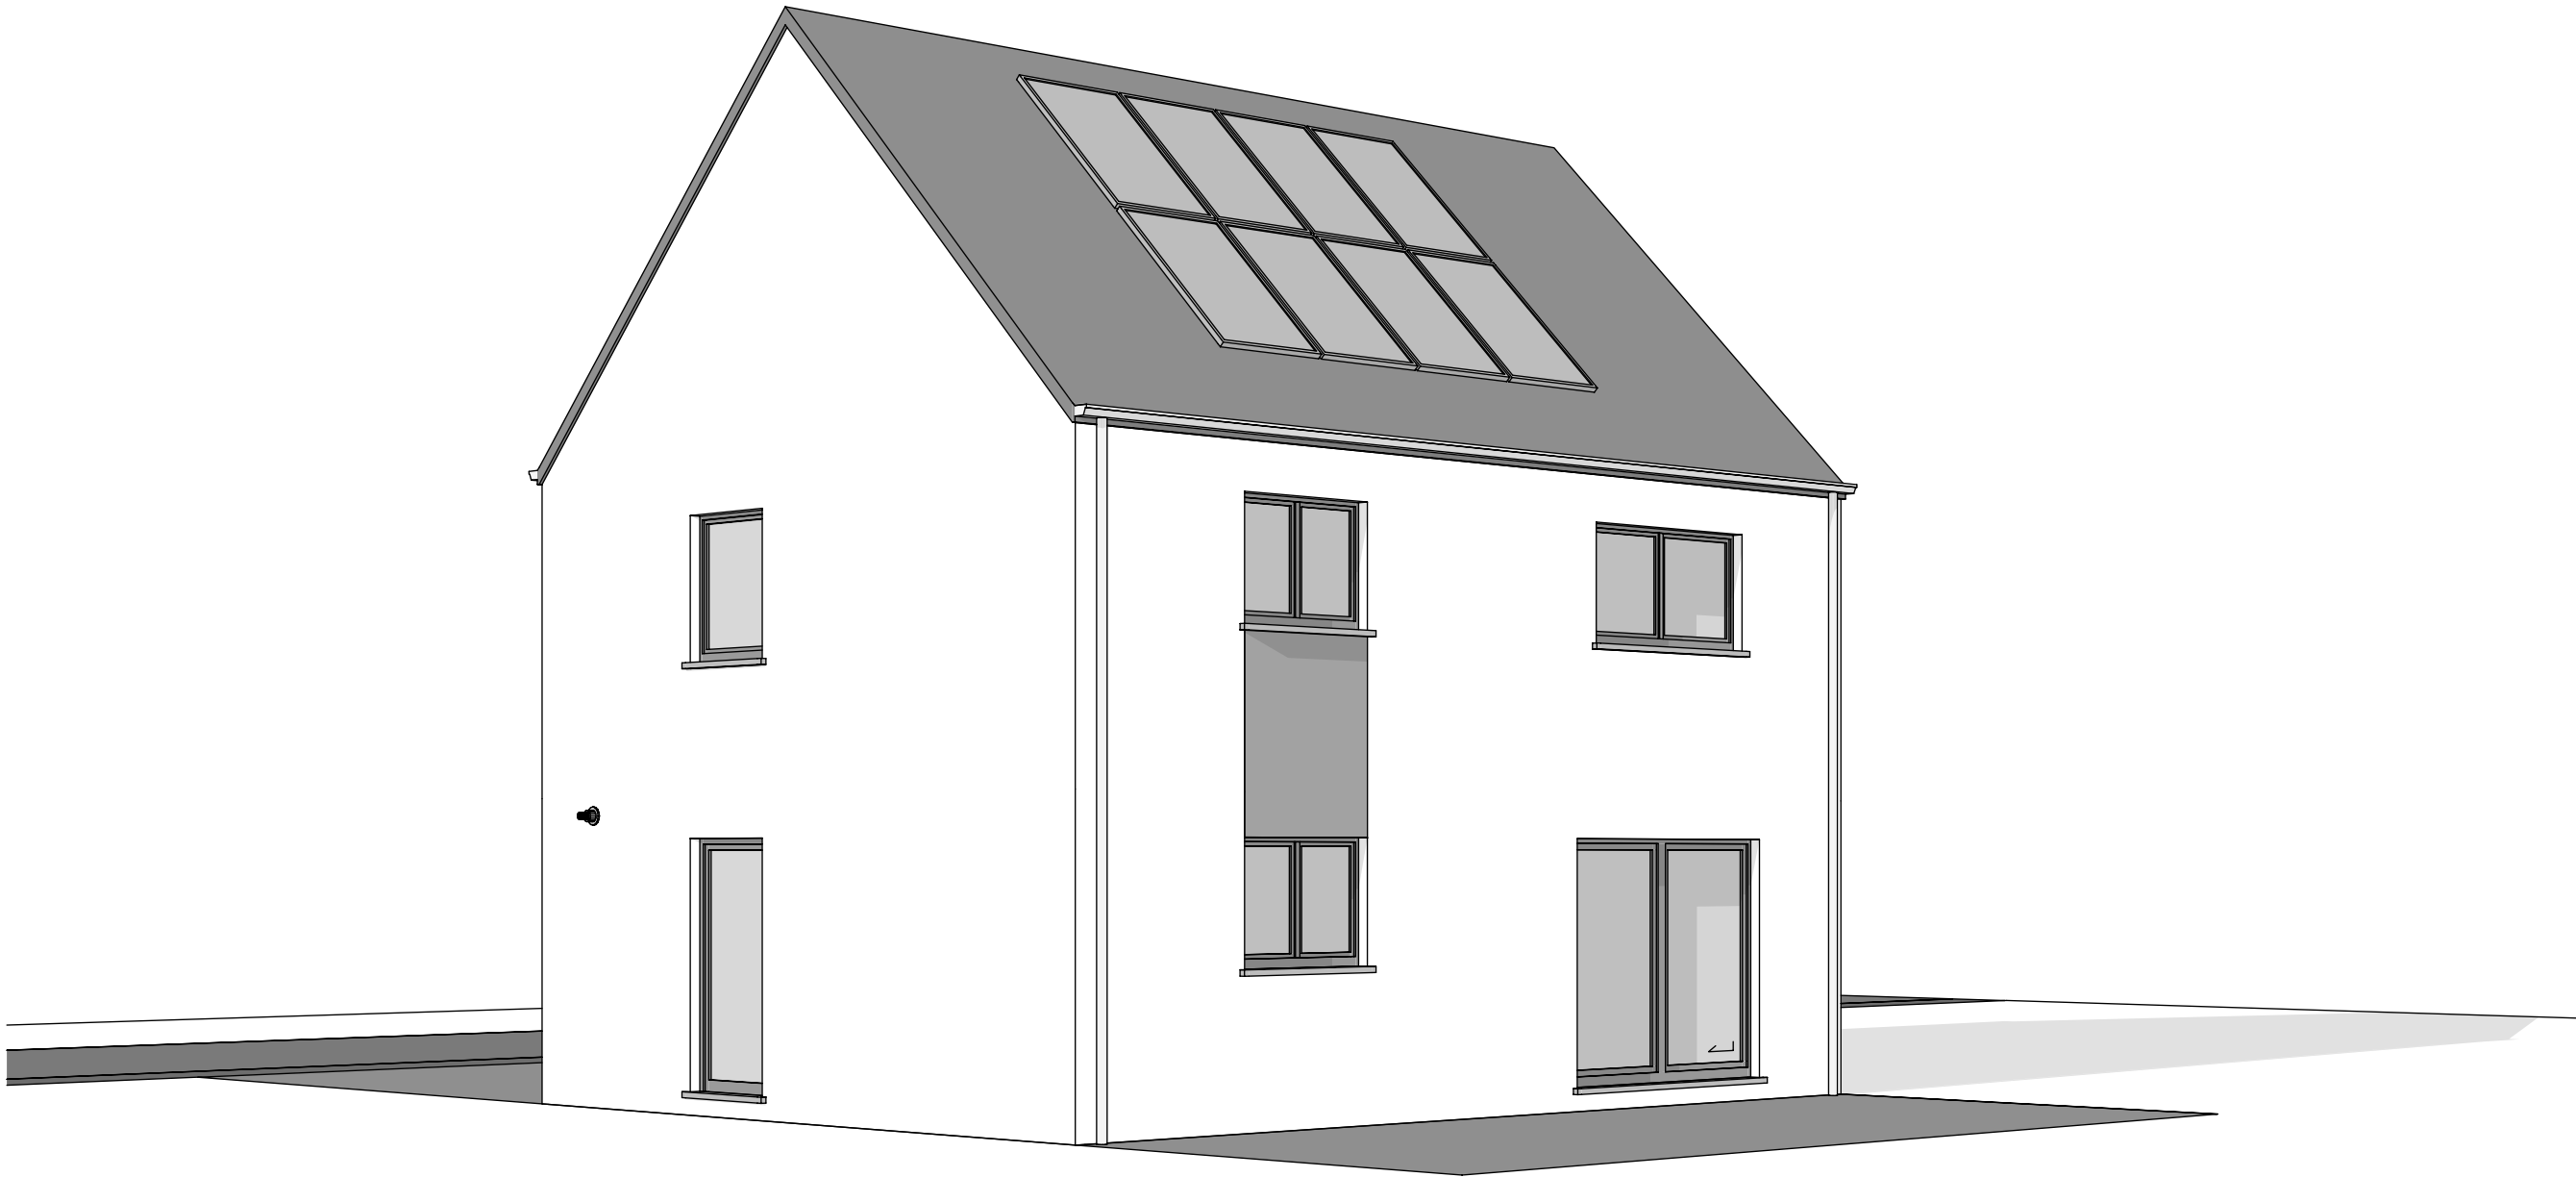

AP-240141.01-VANHEMEVYCK-HERO-GOJ (Givry 10)		
Date :	24/04/2024	Echelle :




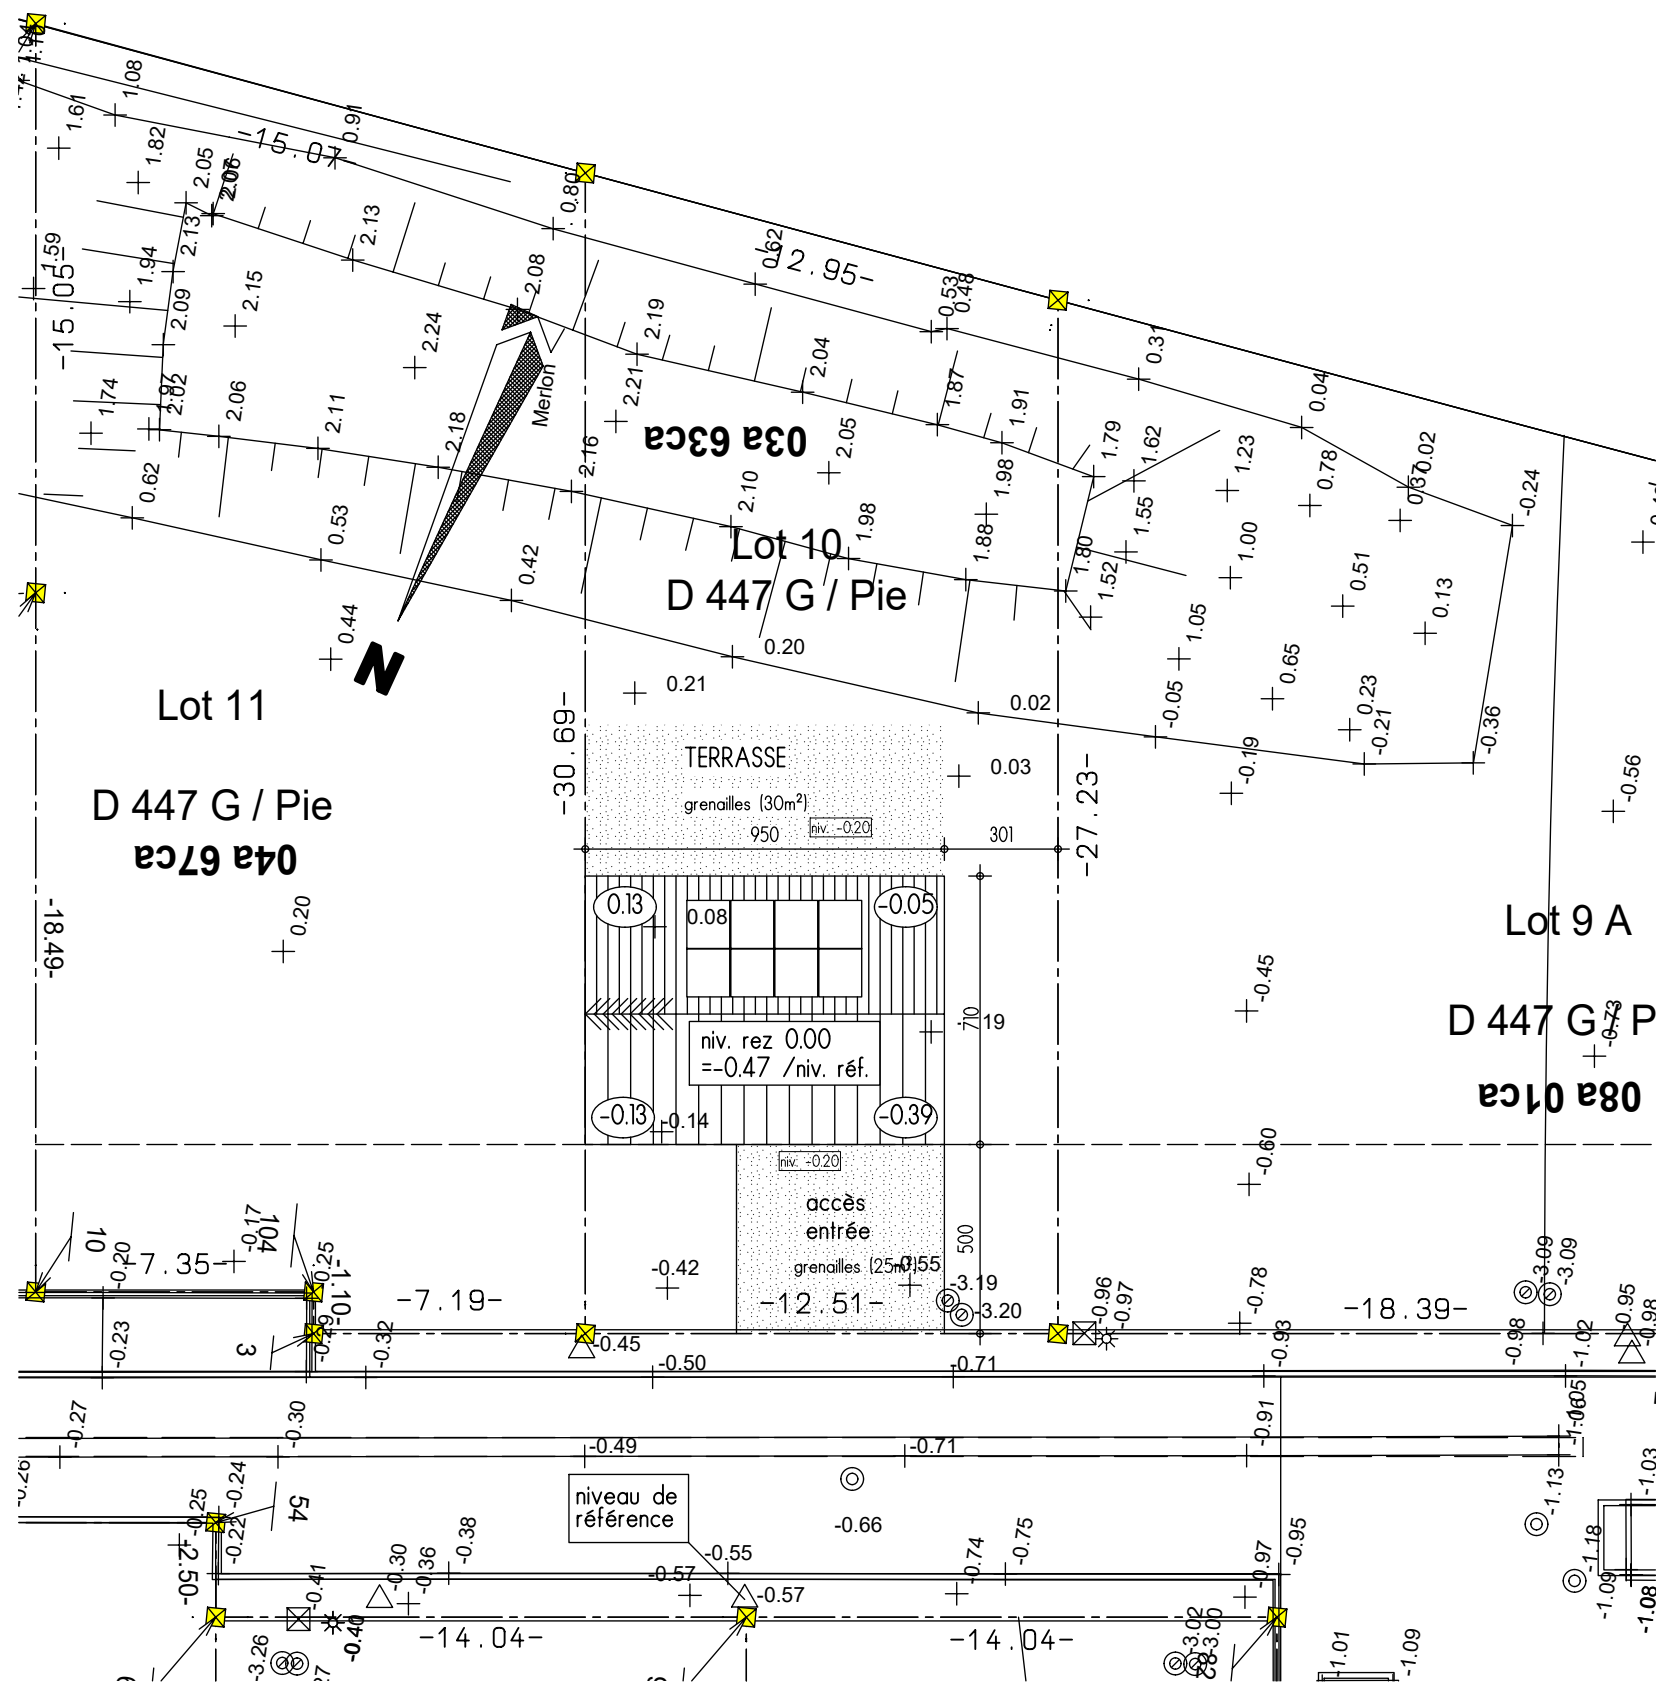

IMPLANTATION




AP-240141.01-VANHEMEVYCK-HERO-GOJ (Givry 10)			
Date :	24/04/2024	Echelle :	1/50

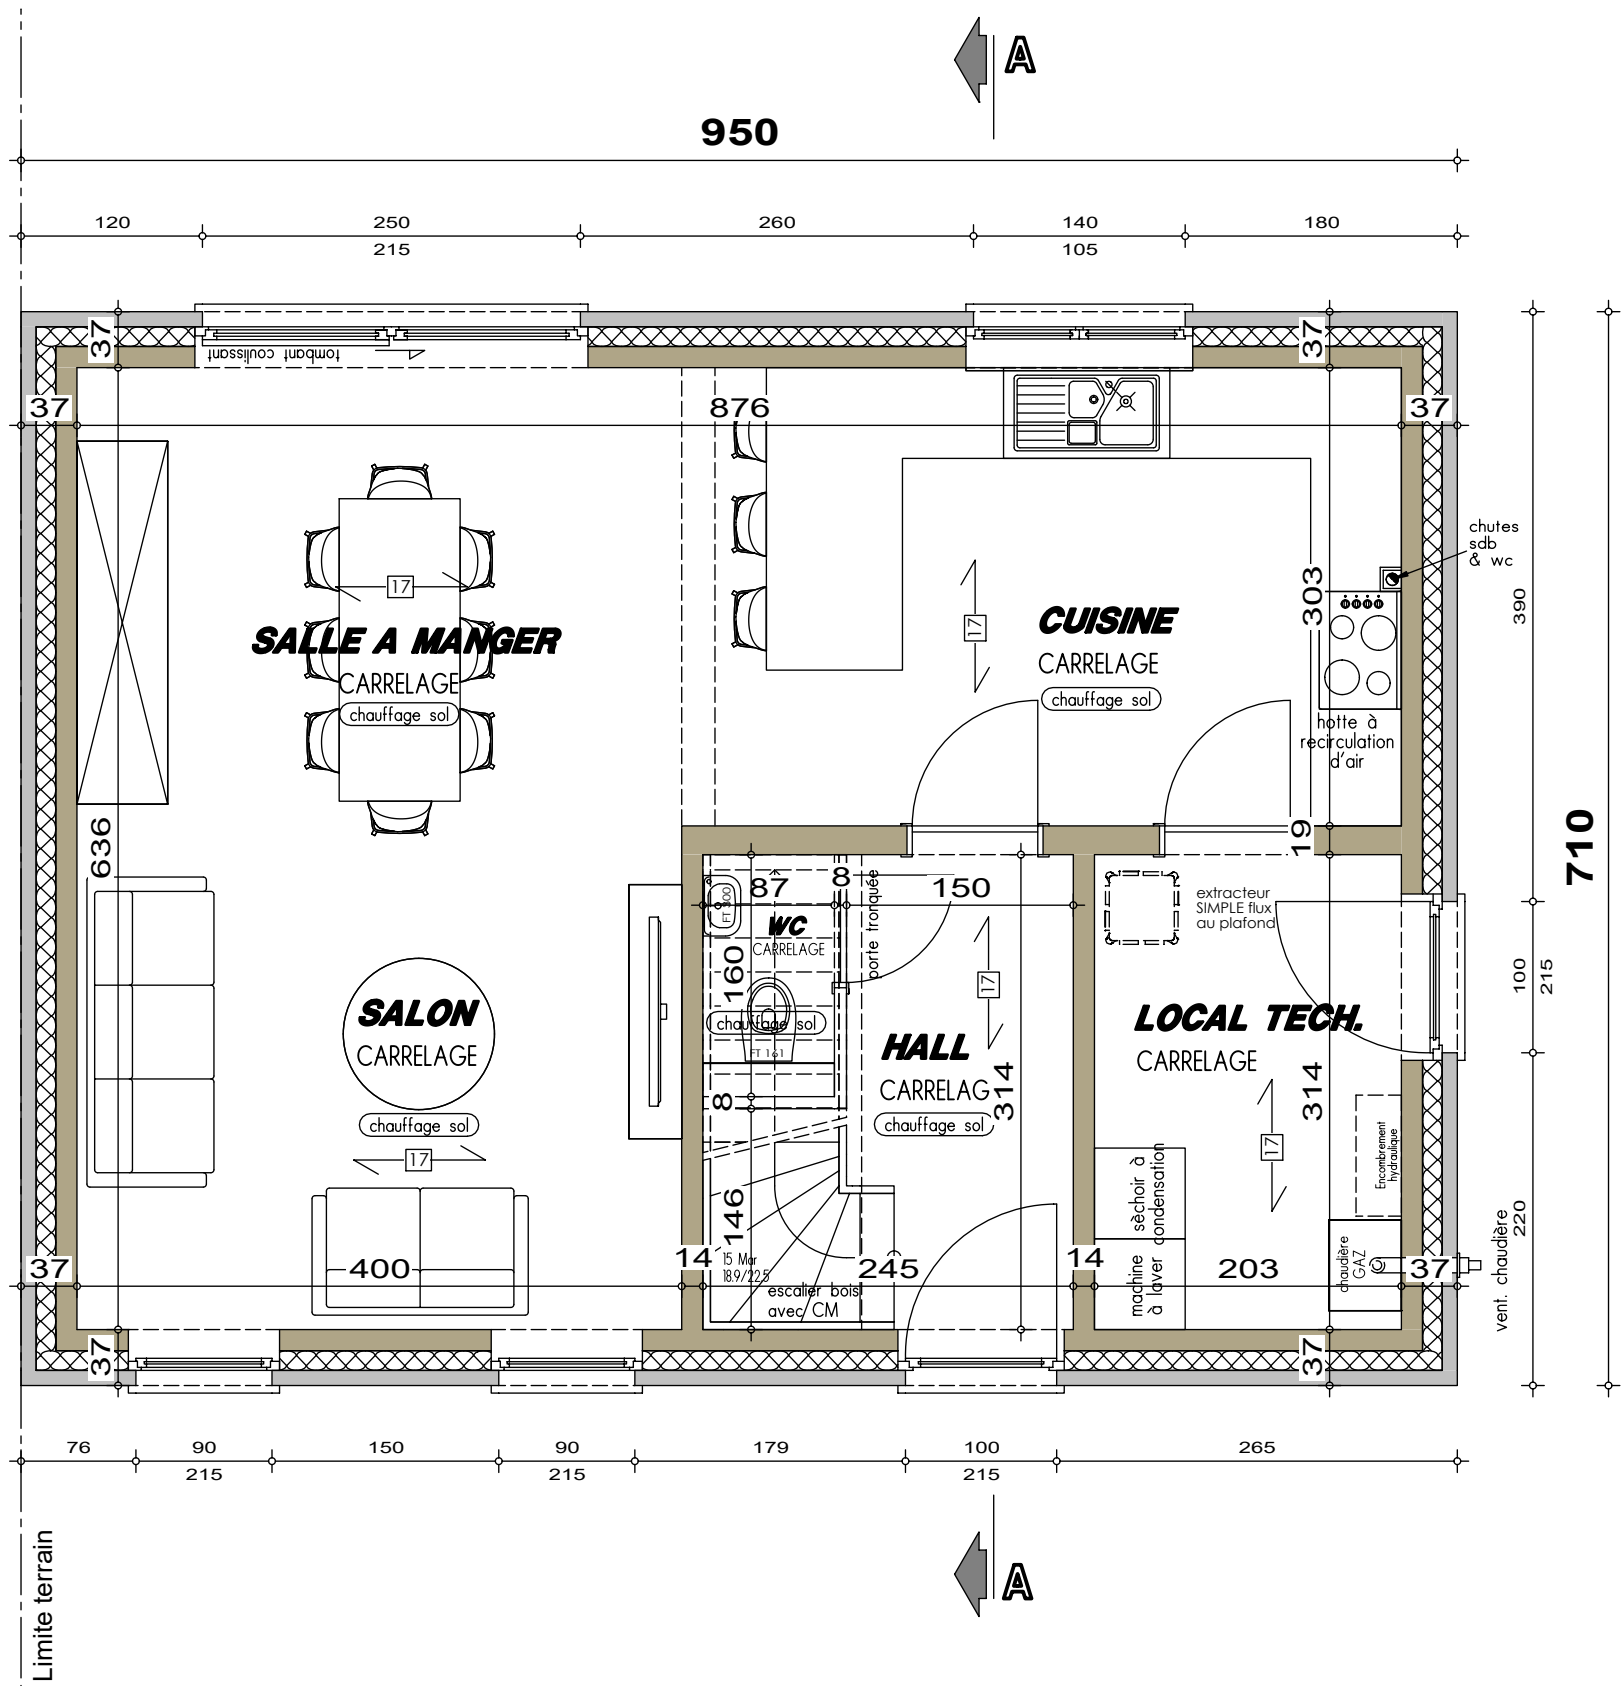


PLAN REZ-DE-CHAUSSE



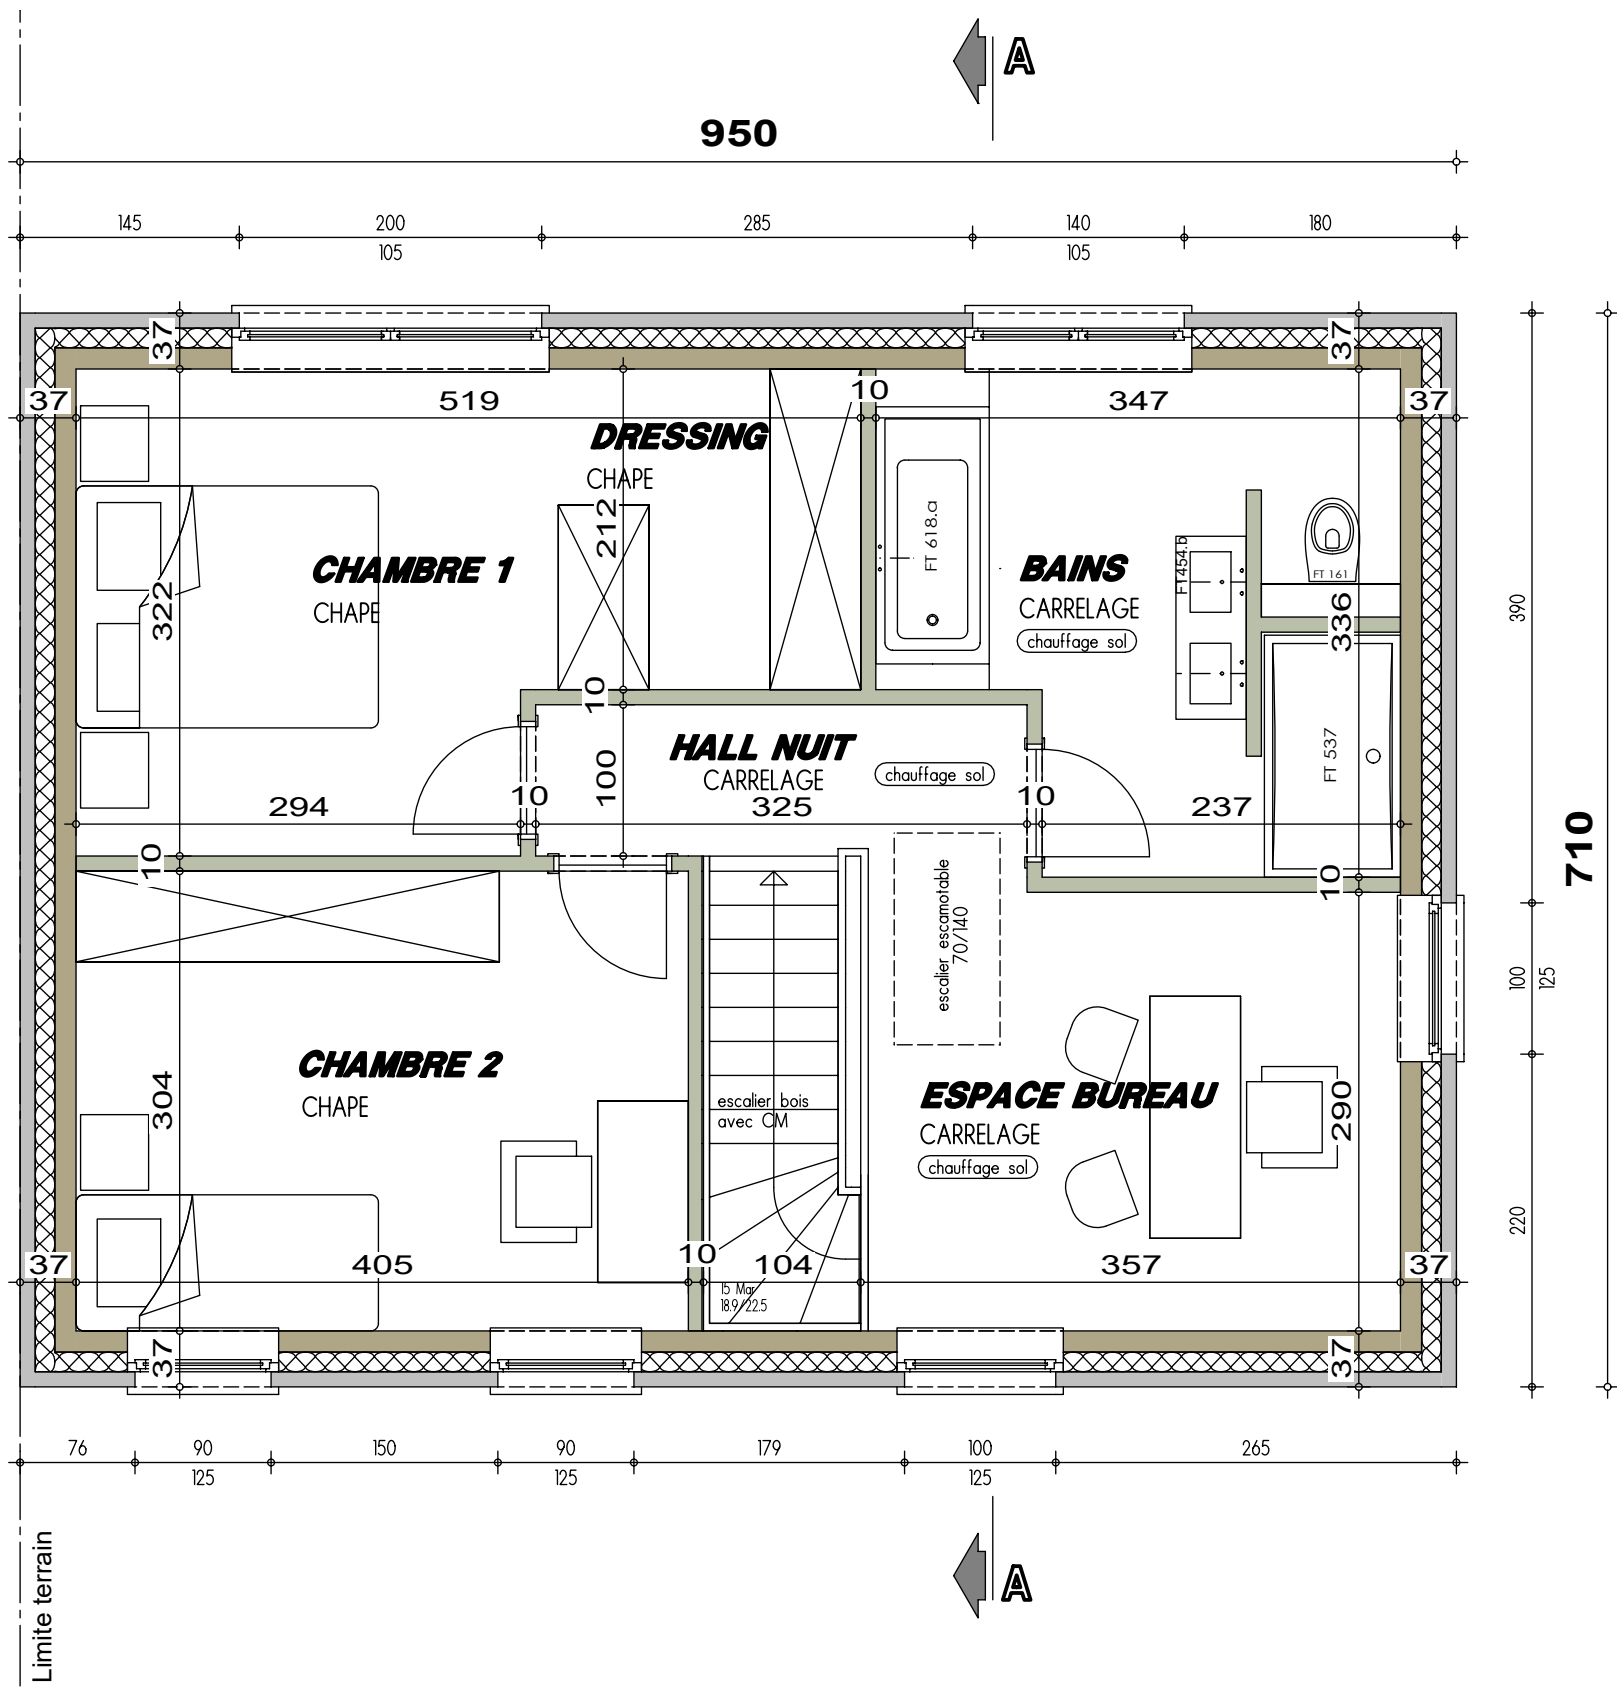



PLAN ETAGE

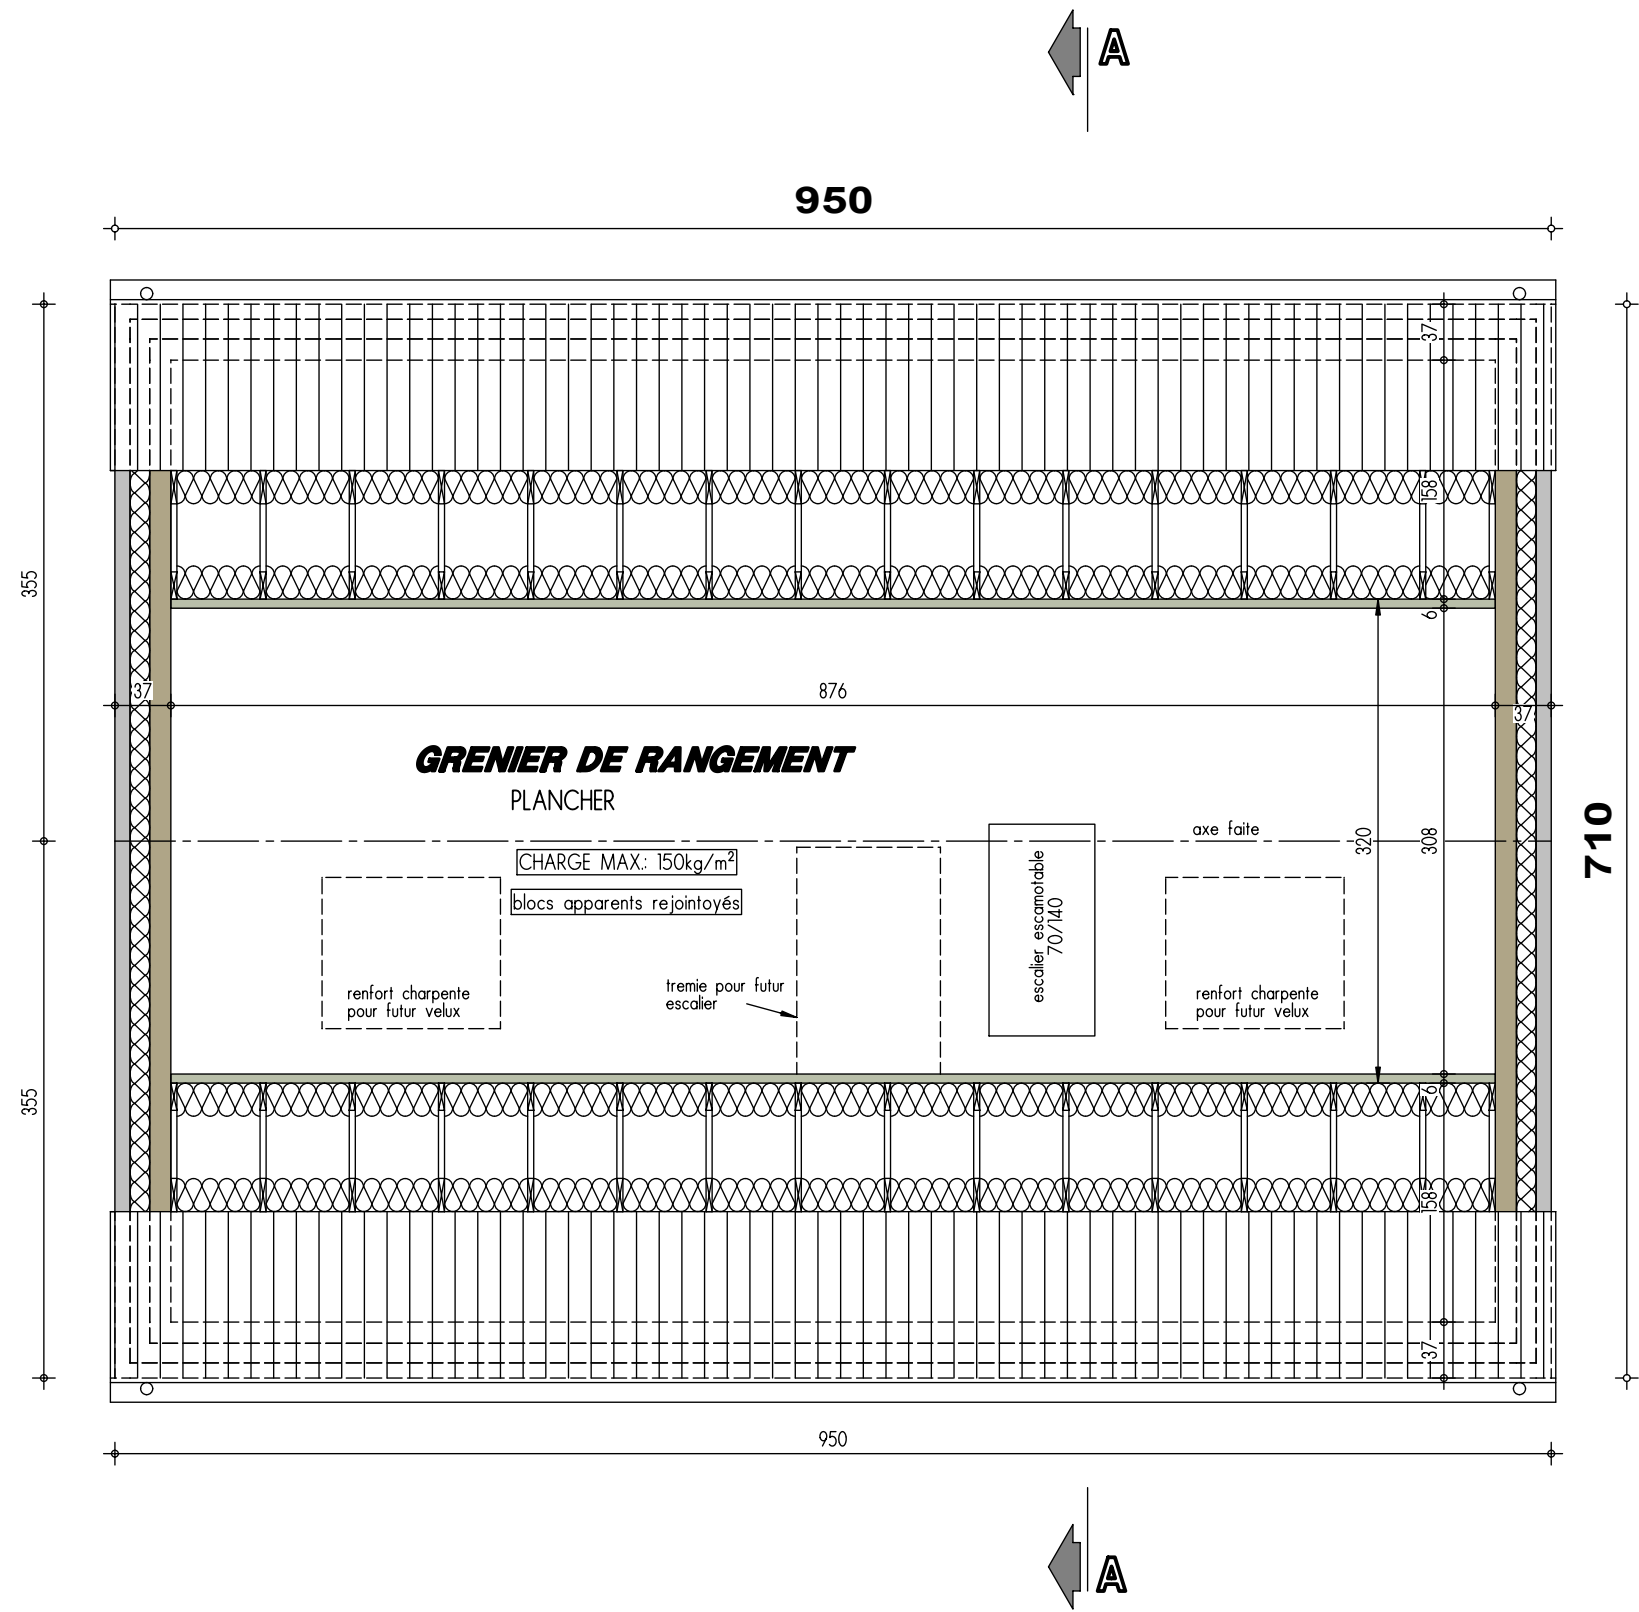



PLAN COMBLES



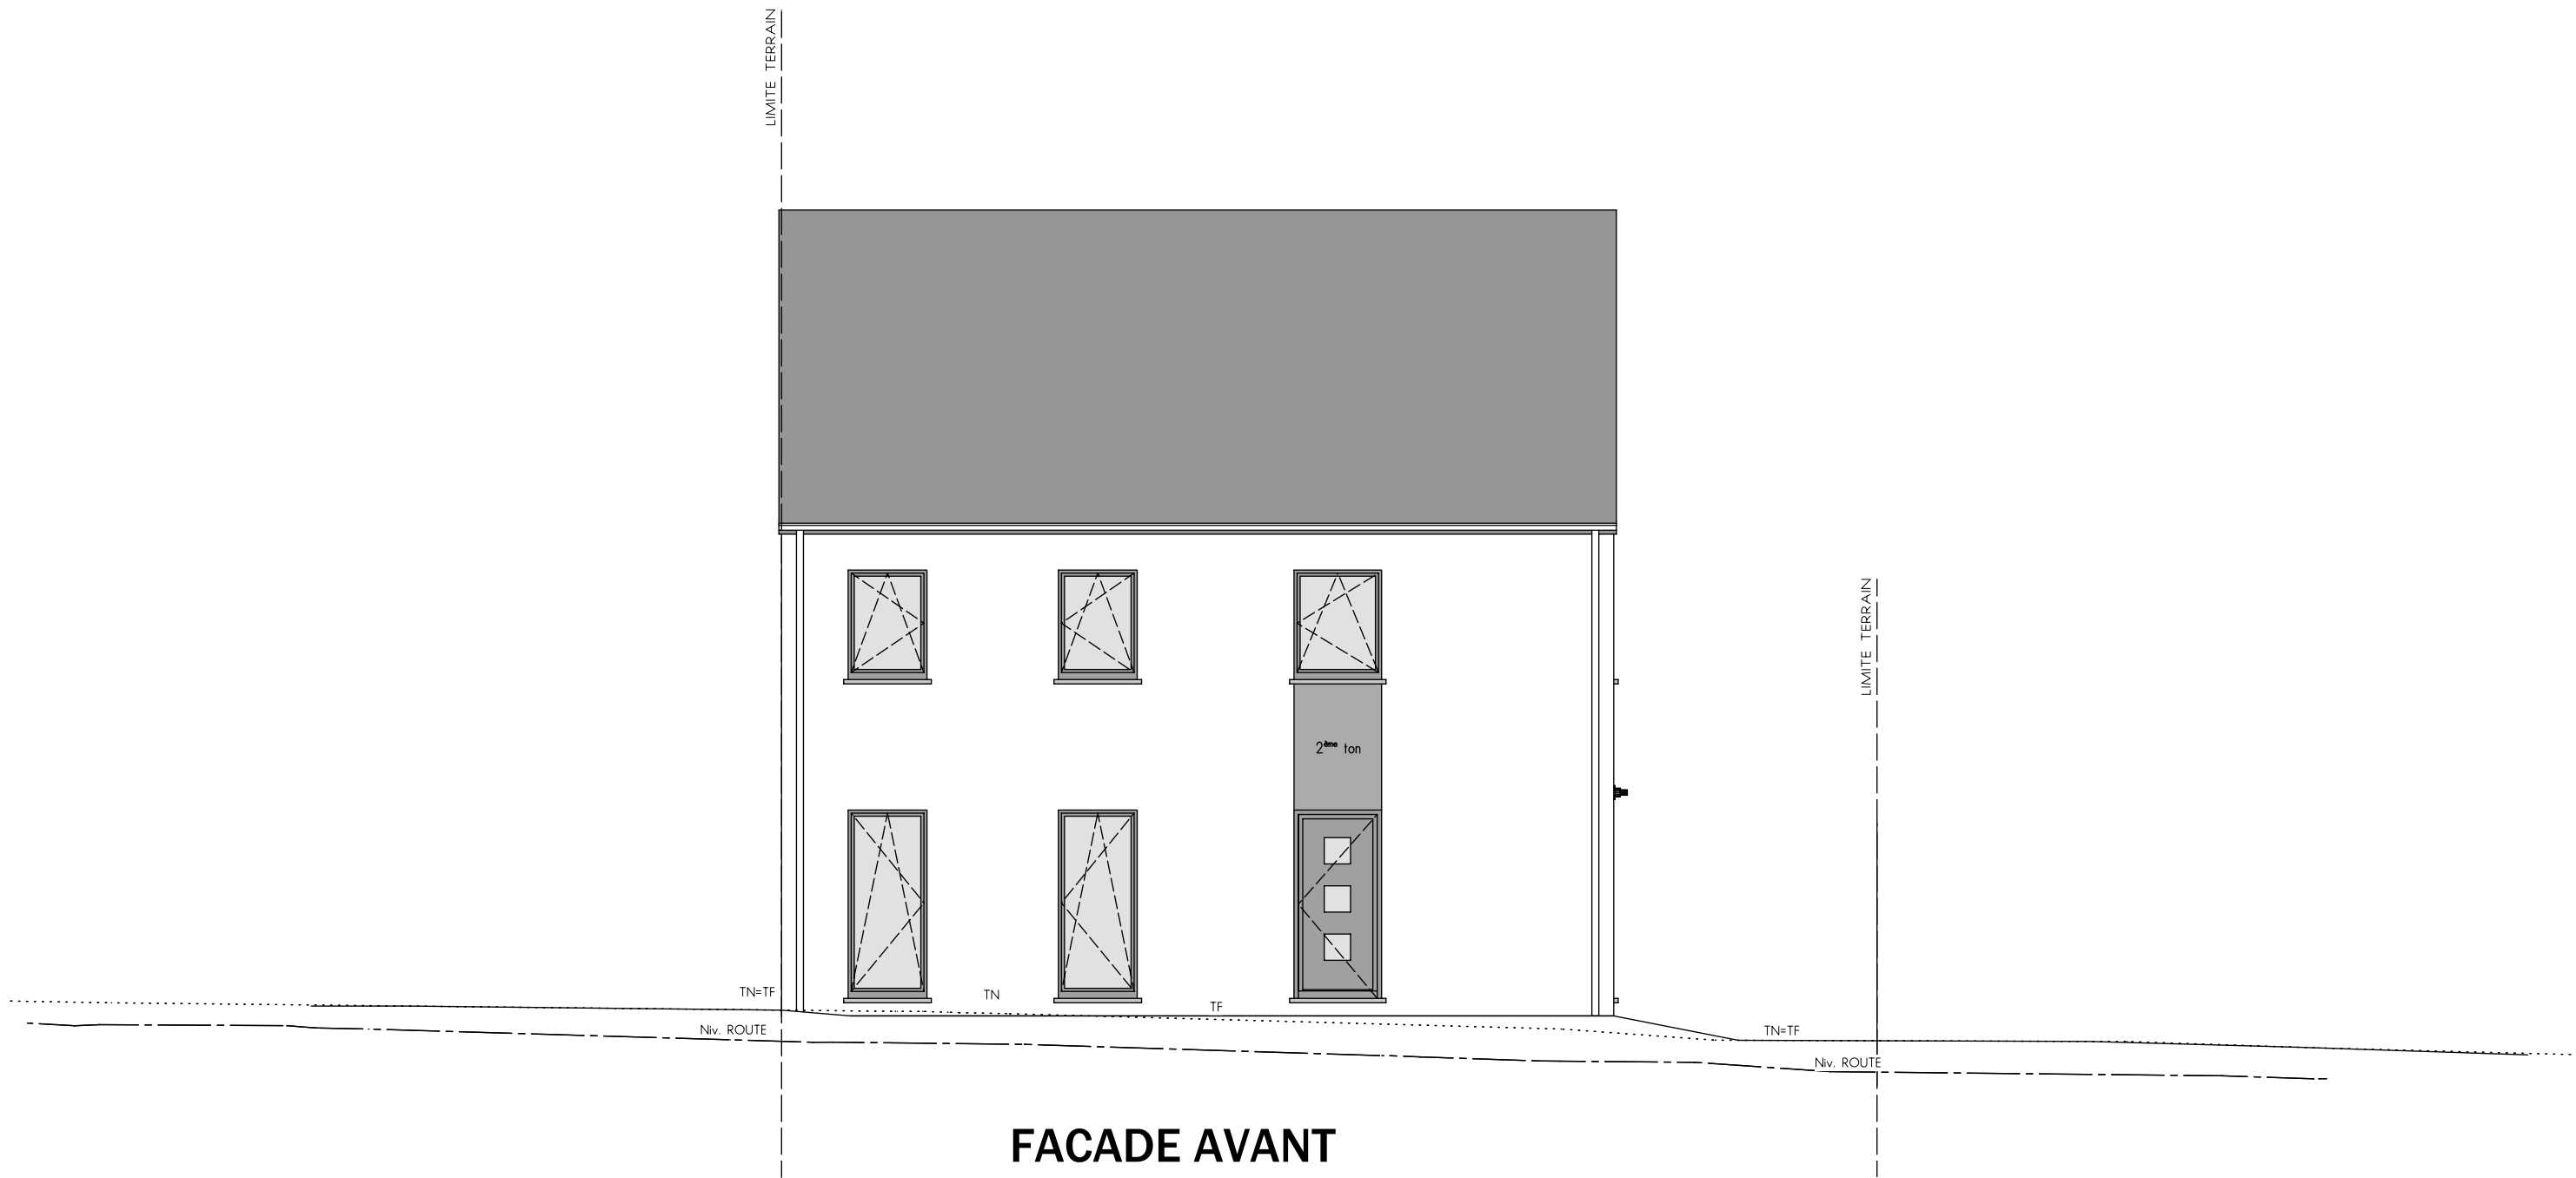

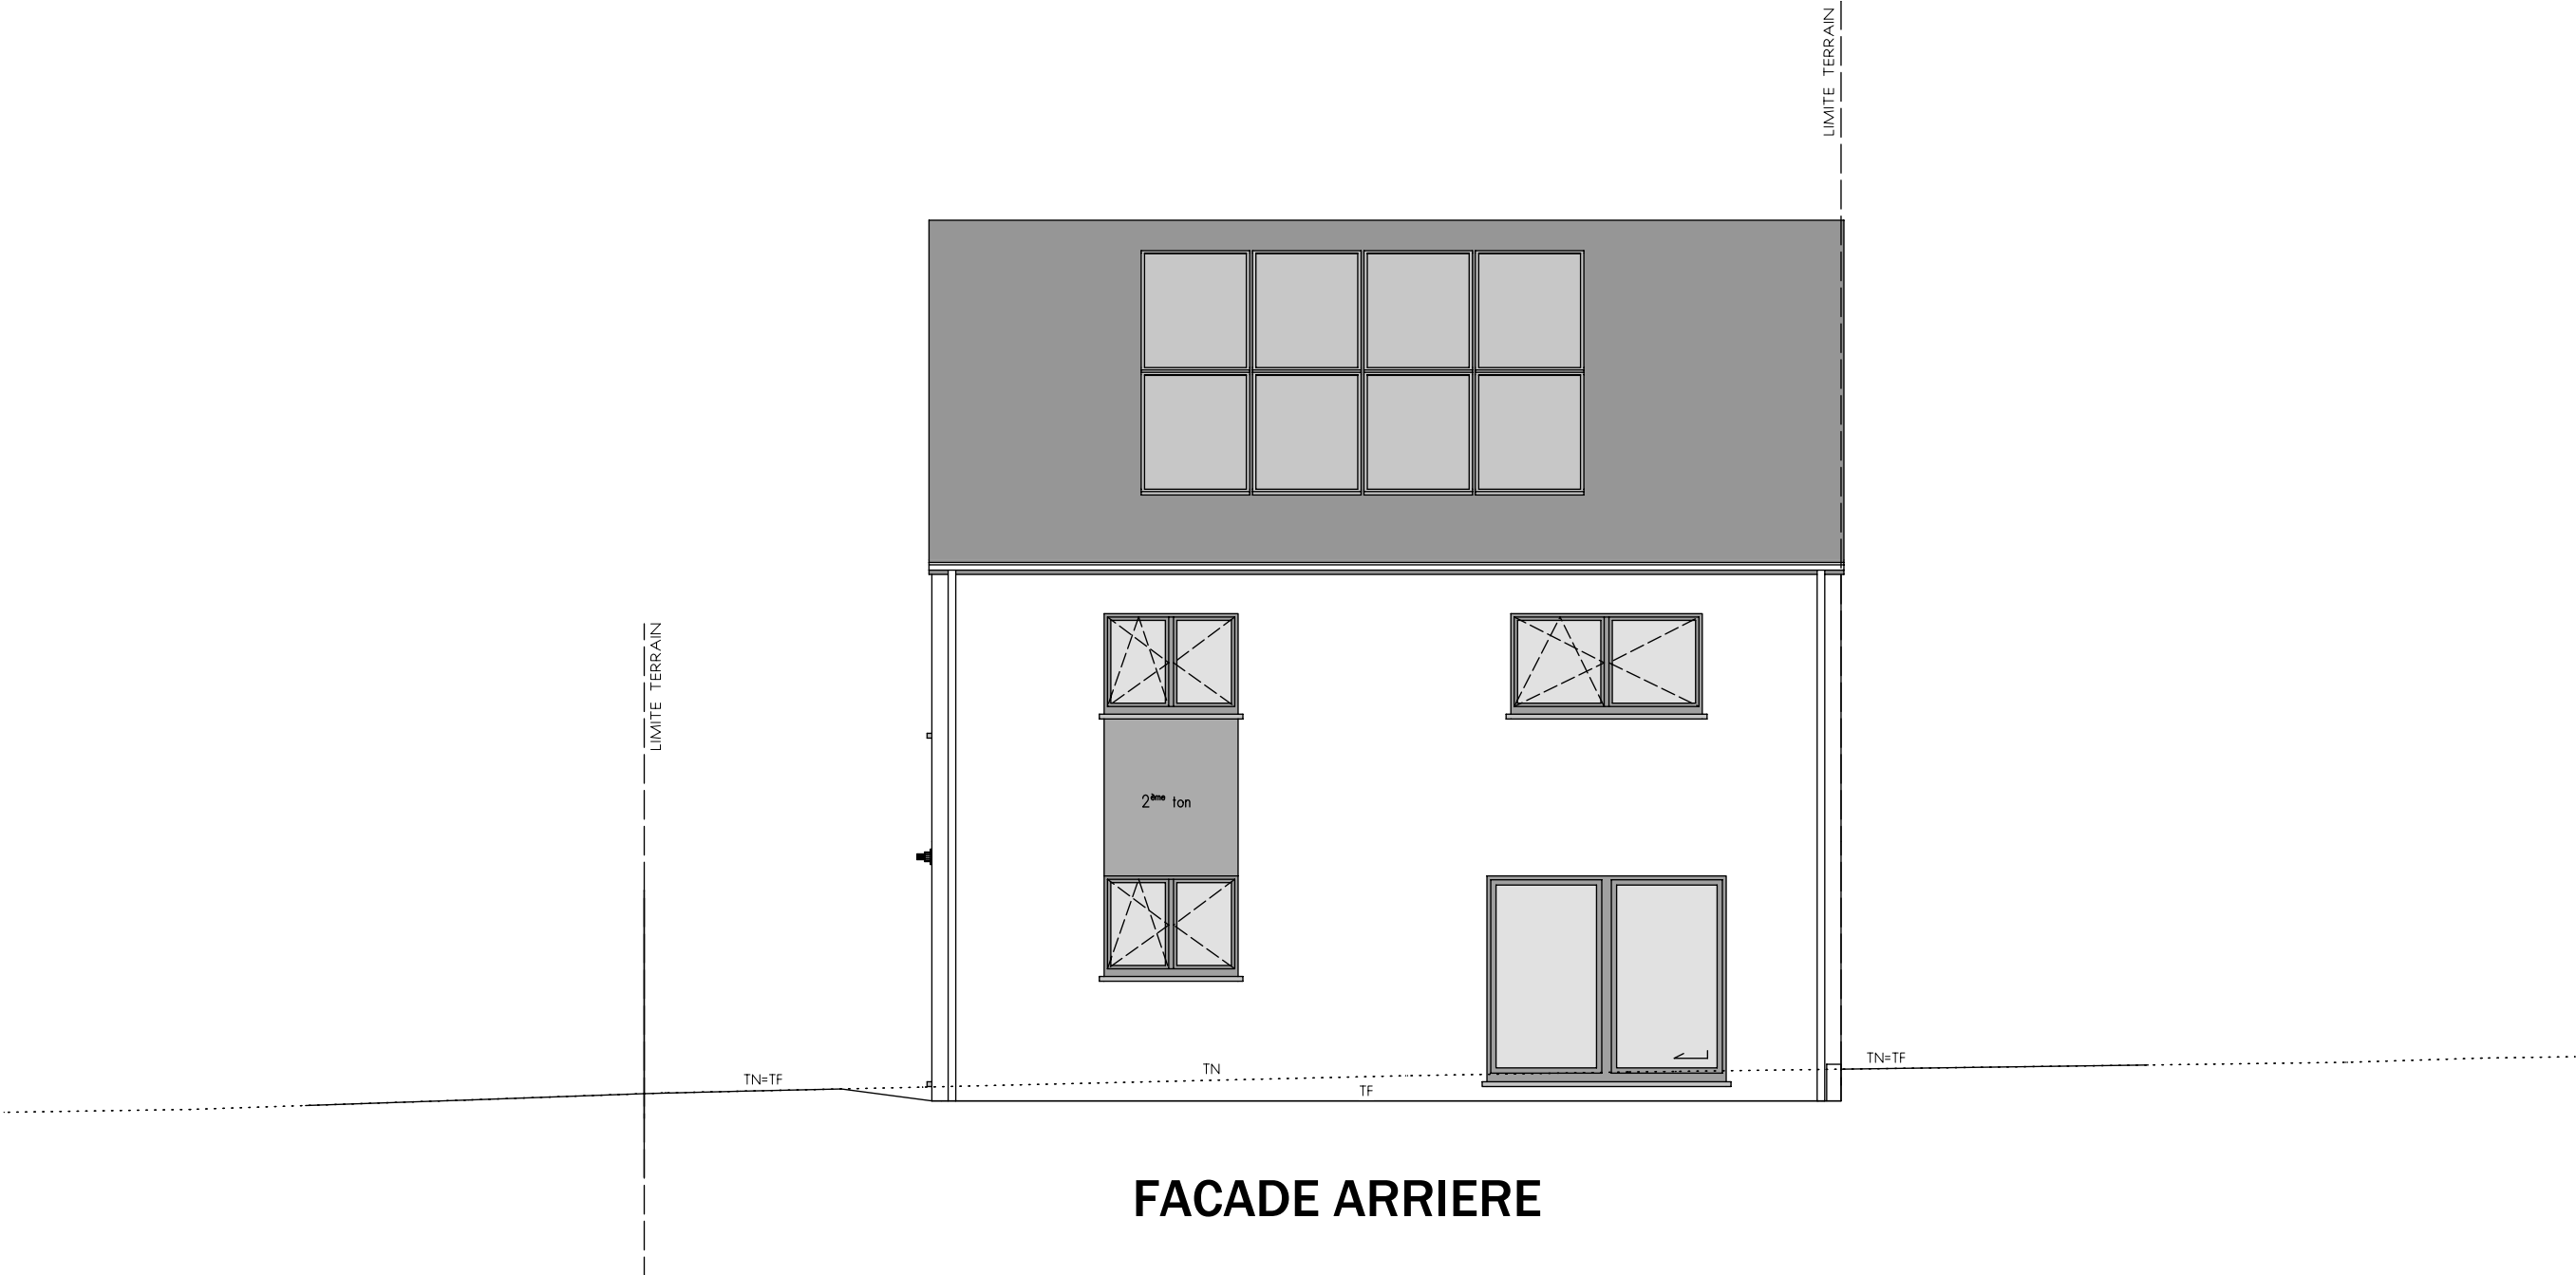

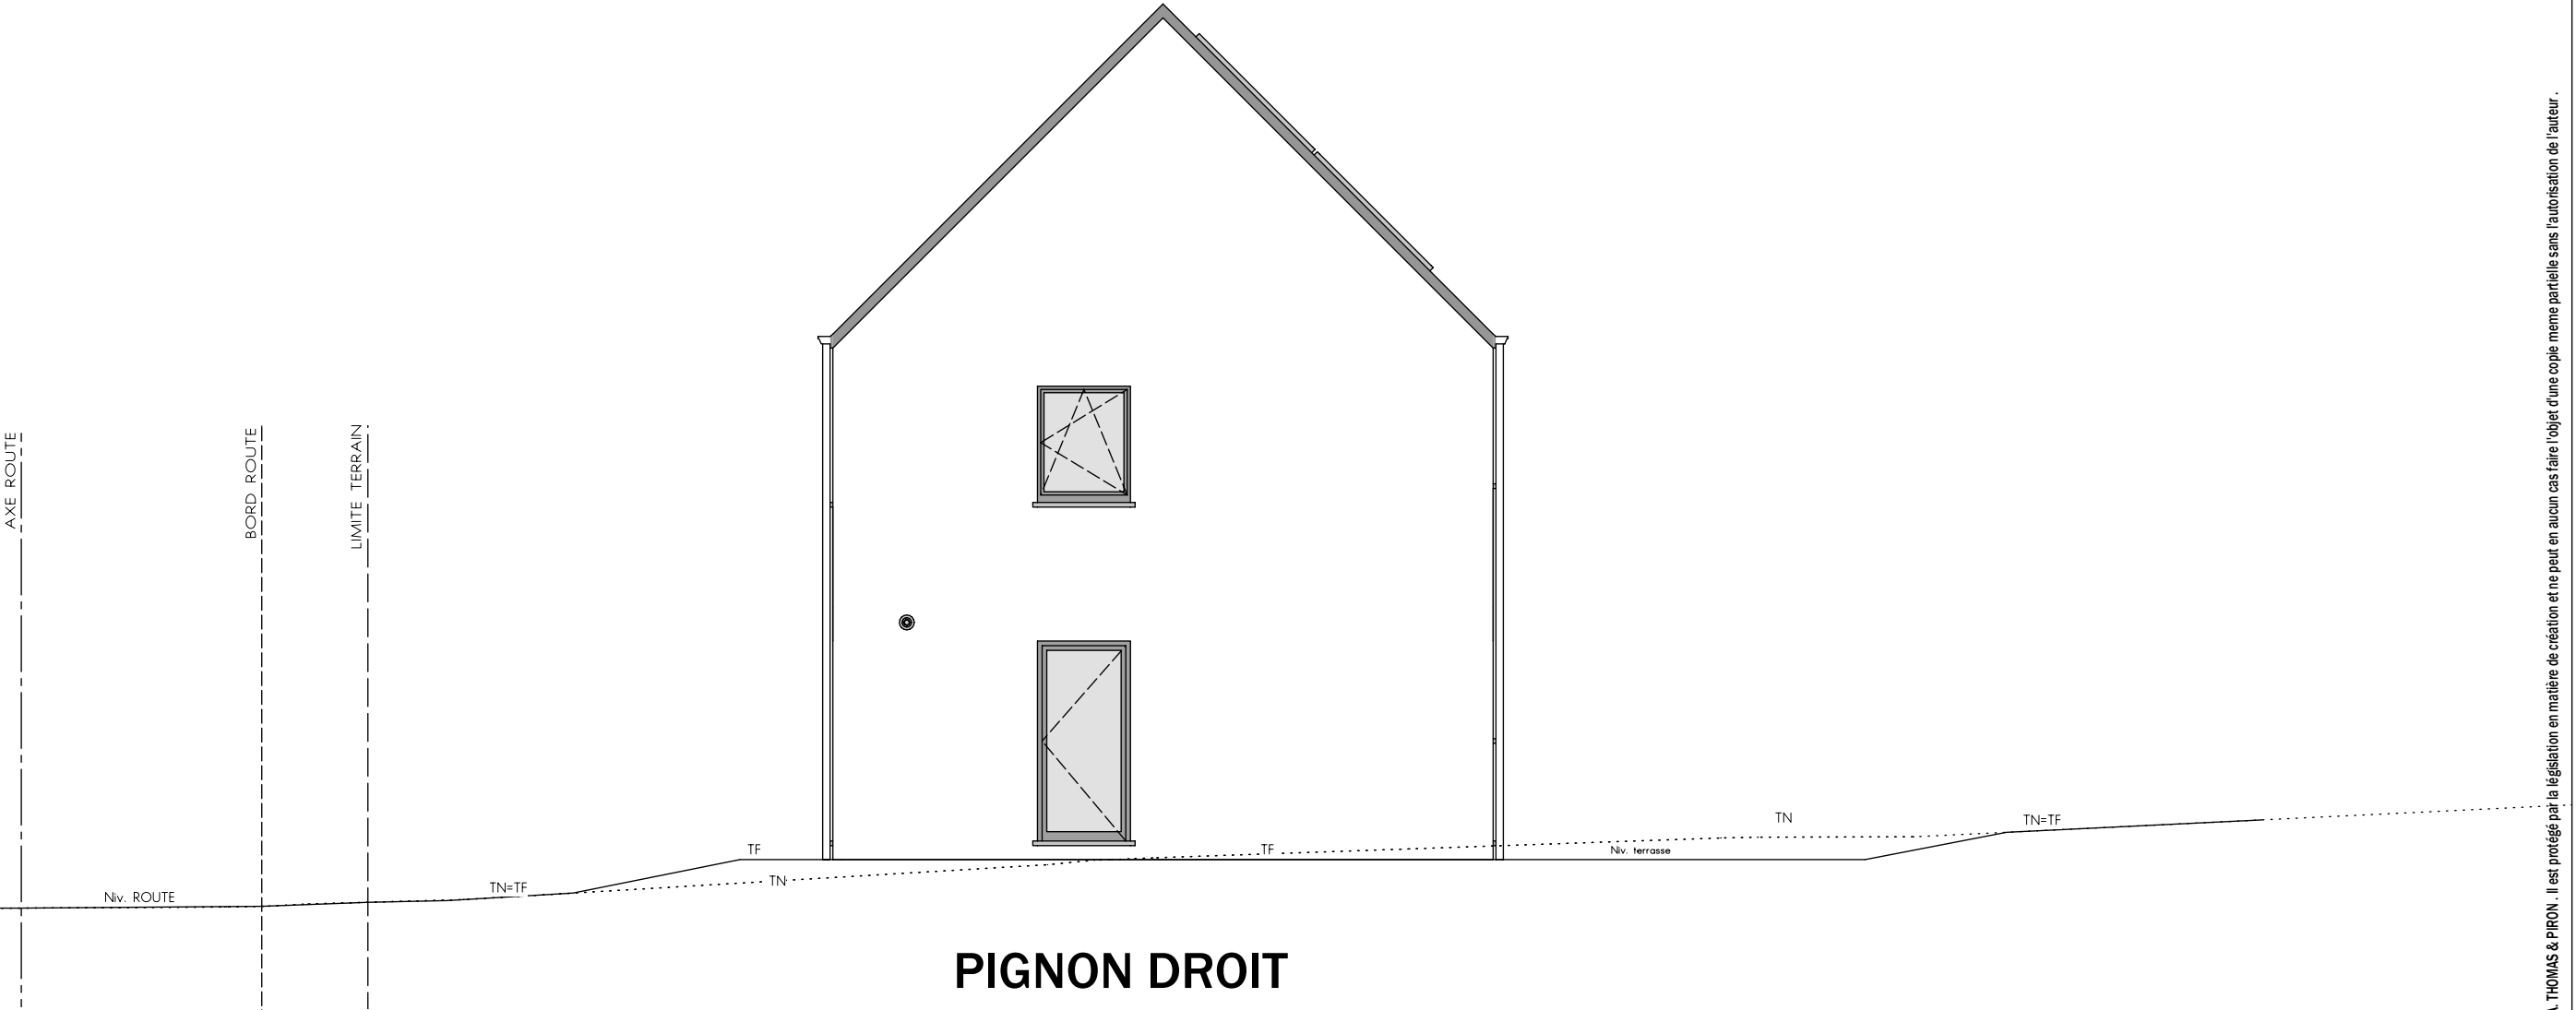

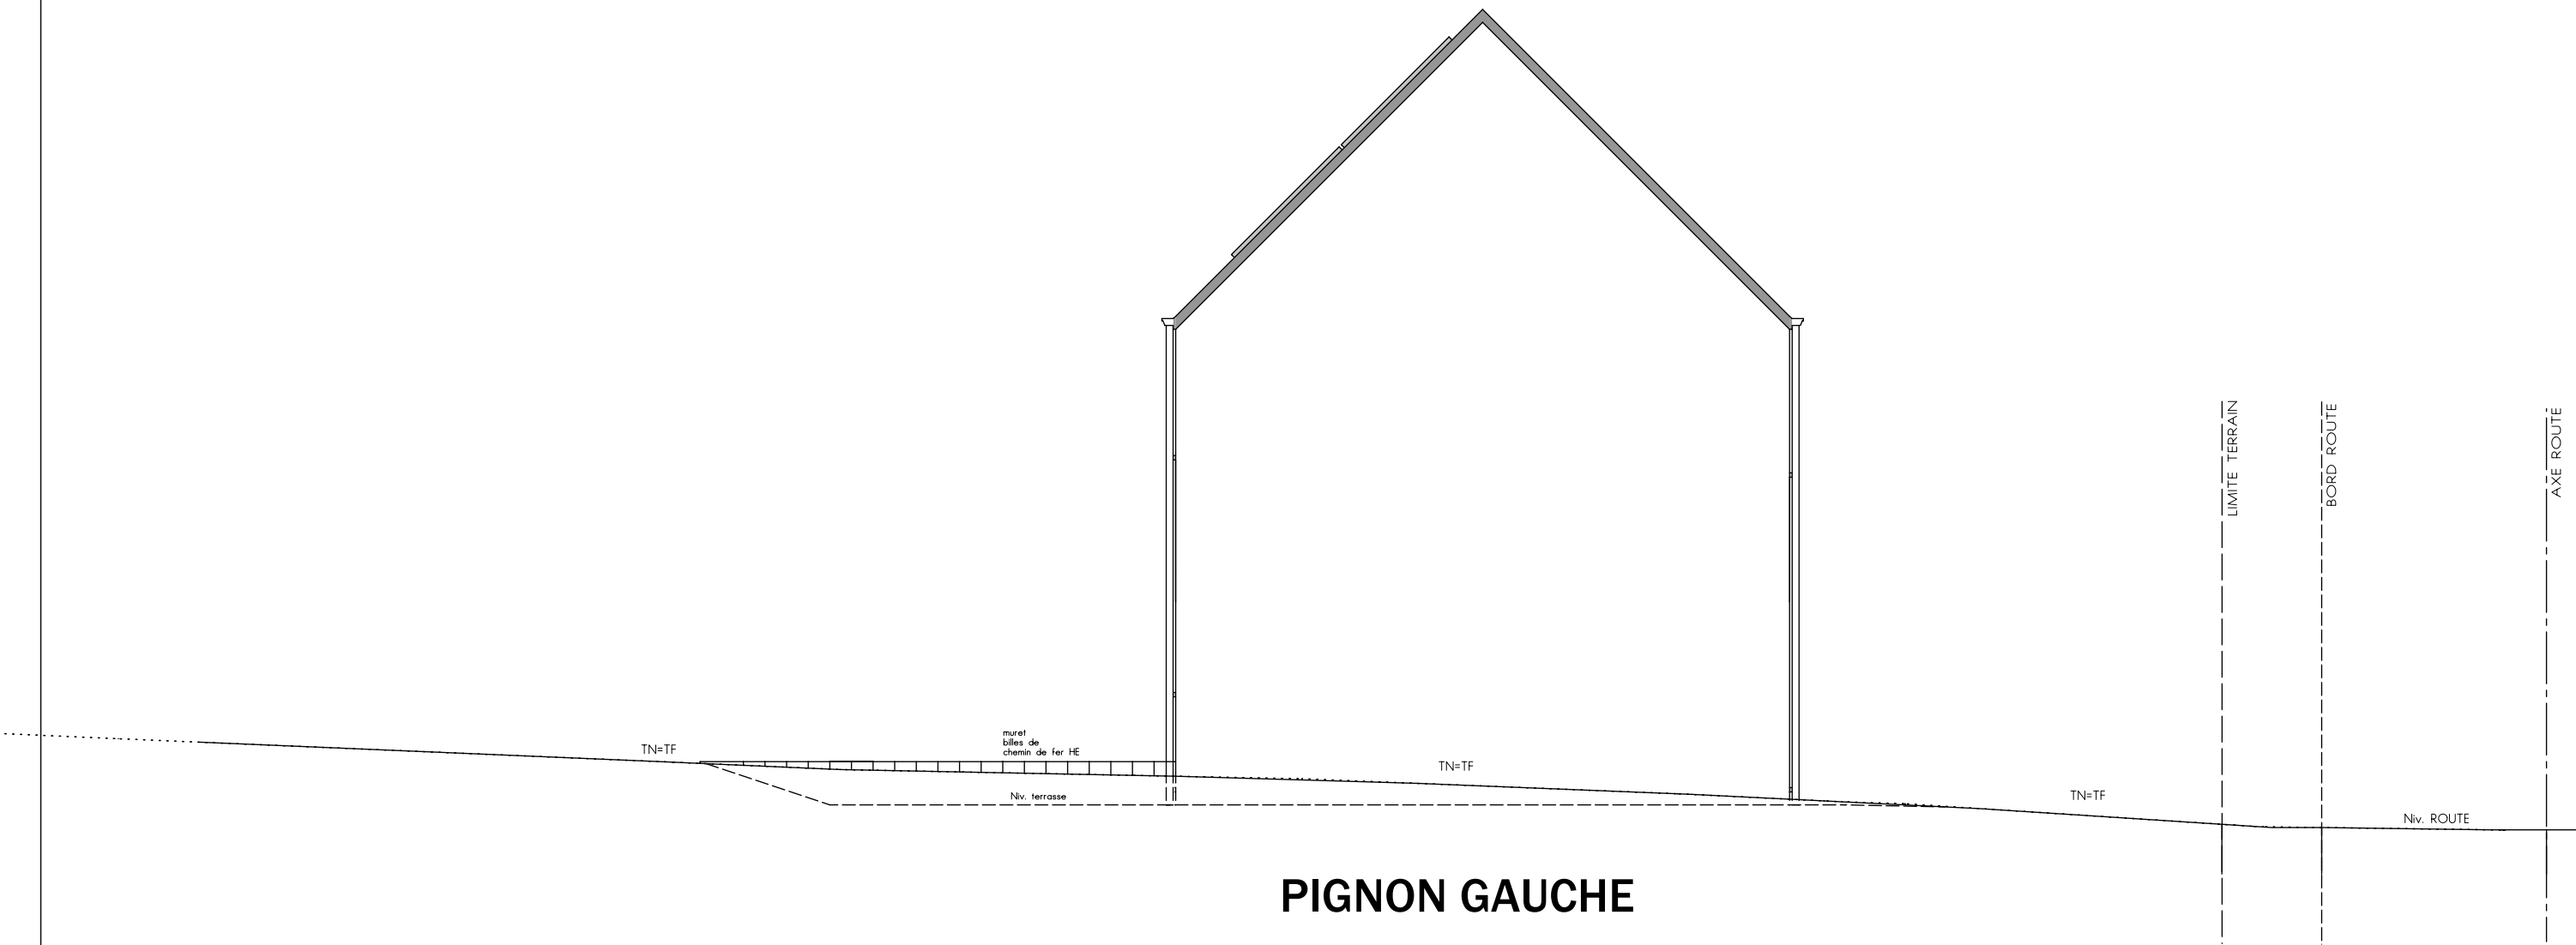

PIGNON GAUCHE

