

Mr & Mme VANHERCK - LEMMER

Projet de construction d'une habitation à HANNUT



Image à titre d'illustration, non contractuelle.



PERSPECTIVE

AP-2505107-01-VANHERCK_MANI-WIED	
Date :	13/11/2025
Echelle :	

Le présent projet reste la propriété de la S.A. THOMAS & PIRON. Il est protégé par la législation en matière de création et ne peut en aucun cas faire l'objet d'une copie même partielle sans l'autorisation de l'auteur.

Mr & Mme VANHERCK - LEMMER

Projet de construction d'une habitation à HANNUT



Image à titre d'illustration, non contractuelle.



PERSPECTIVE

AP-2505107-01-VANHERCK_MANI-WIED	
Date :	13/11/2025
Echelle :	

Le présent projet reste la propriété de la S.A. THOMAS & PIRON. Il est protégé par la législation en matière de création et ne peut en aucun cas faire l'objet d'une copie même partielle sans l'autorisation de l'auteur.

Mr & Mme VANHERCK - LEMMER

Projet de construction d'une habitation à HANNUT



Image à titre d'illustration, non contractuelle.

Image à titre d'illustration, non contractuelle.



PERSPECTIVE

AP-2505107-01-VANHERCK_MANI-WIED	
Date :	13/11/2025
Echelle :	

Le présent projet reste la propriété de la S.A. THOMAS & PIRON. Il est protégé par la législation en matière de création et ne peut en aucun cas faire l'objet d'une copie même partielle sans l'autorisation de l'auteur.

Mr & Mme VANHERCK - LEMMER

Projet de construction d'une habitation à HANNUT

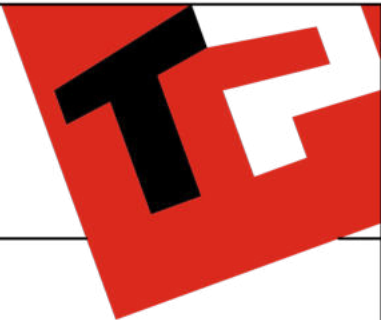


Image à titre d'illustration, non contractuelle.

Image à titre d'illustration, non contractuelle.



Le présent projet reste la propriété de la S.A. THOMAS & PIRON. Il est protégé par la législation en matière de création et ne peut en aucun cas faire l'objet d'une copie même partielle sans l'autorisation de l'auteur.




PERSPECTIVE

AP-2505107-01-VANHERCK_MANI-WIED	
Date :	13/11/2025
Echelle :	

Mr & Mme VANHERCK - LEMMER

Projet de construction d'une habitation à HANNUT

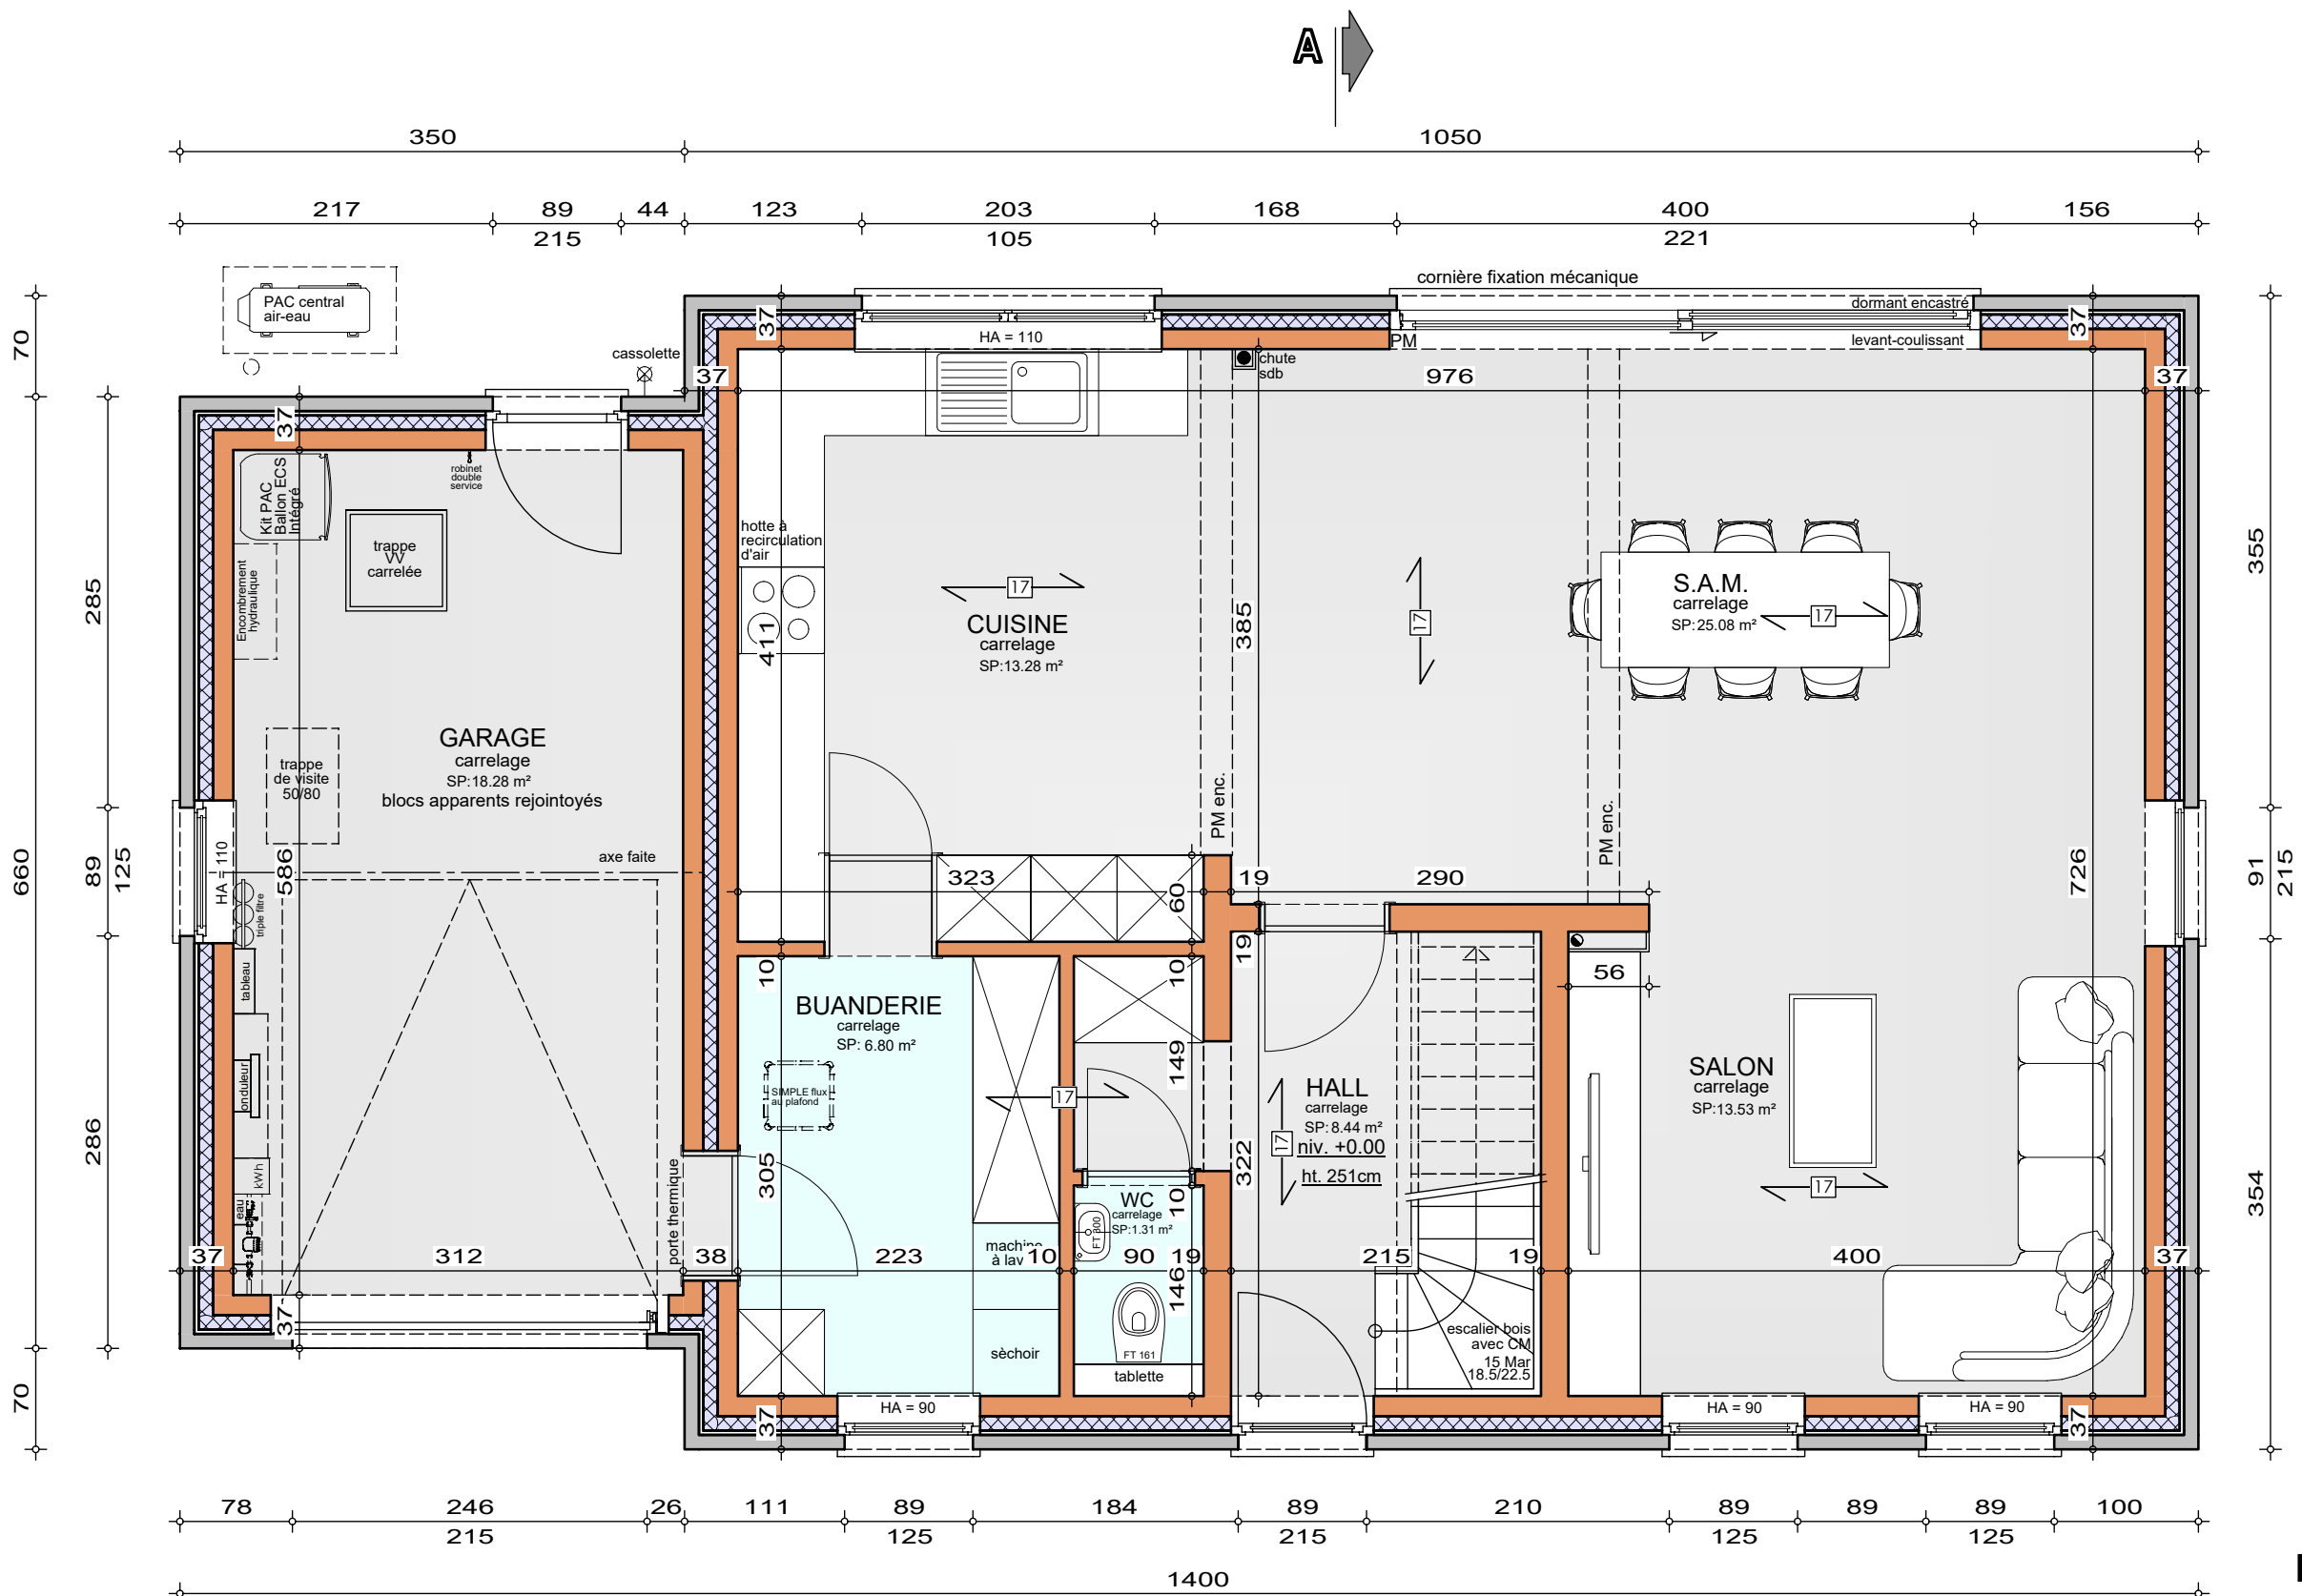

REZ-DE-CHAUSSEE

AP-250507-01-VANHERCK_MANI/WIED	
Date :	13/11/2025
Echelle :	1/50


Système de chauffage :
Chauffage sol sur tout le niveau (sauf garage)



Le présent projet reste la propriété de la S.A. THOMAS & PIRON. Il est protégé par la législation en matière de création et ne peut en aucun cas faire l'objet d'une copie même partielle sans l'autorisation de l'auteur.

Mr & Mme VANHERCK - LEMMER

Projet de construction d'une habitation à HANNUT

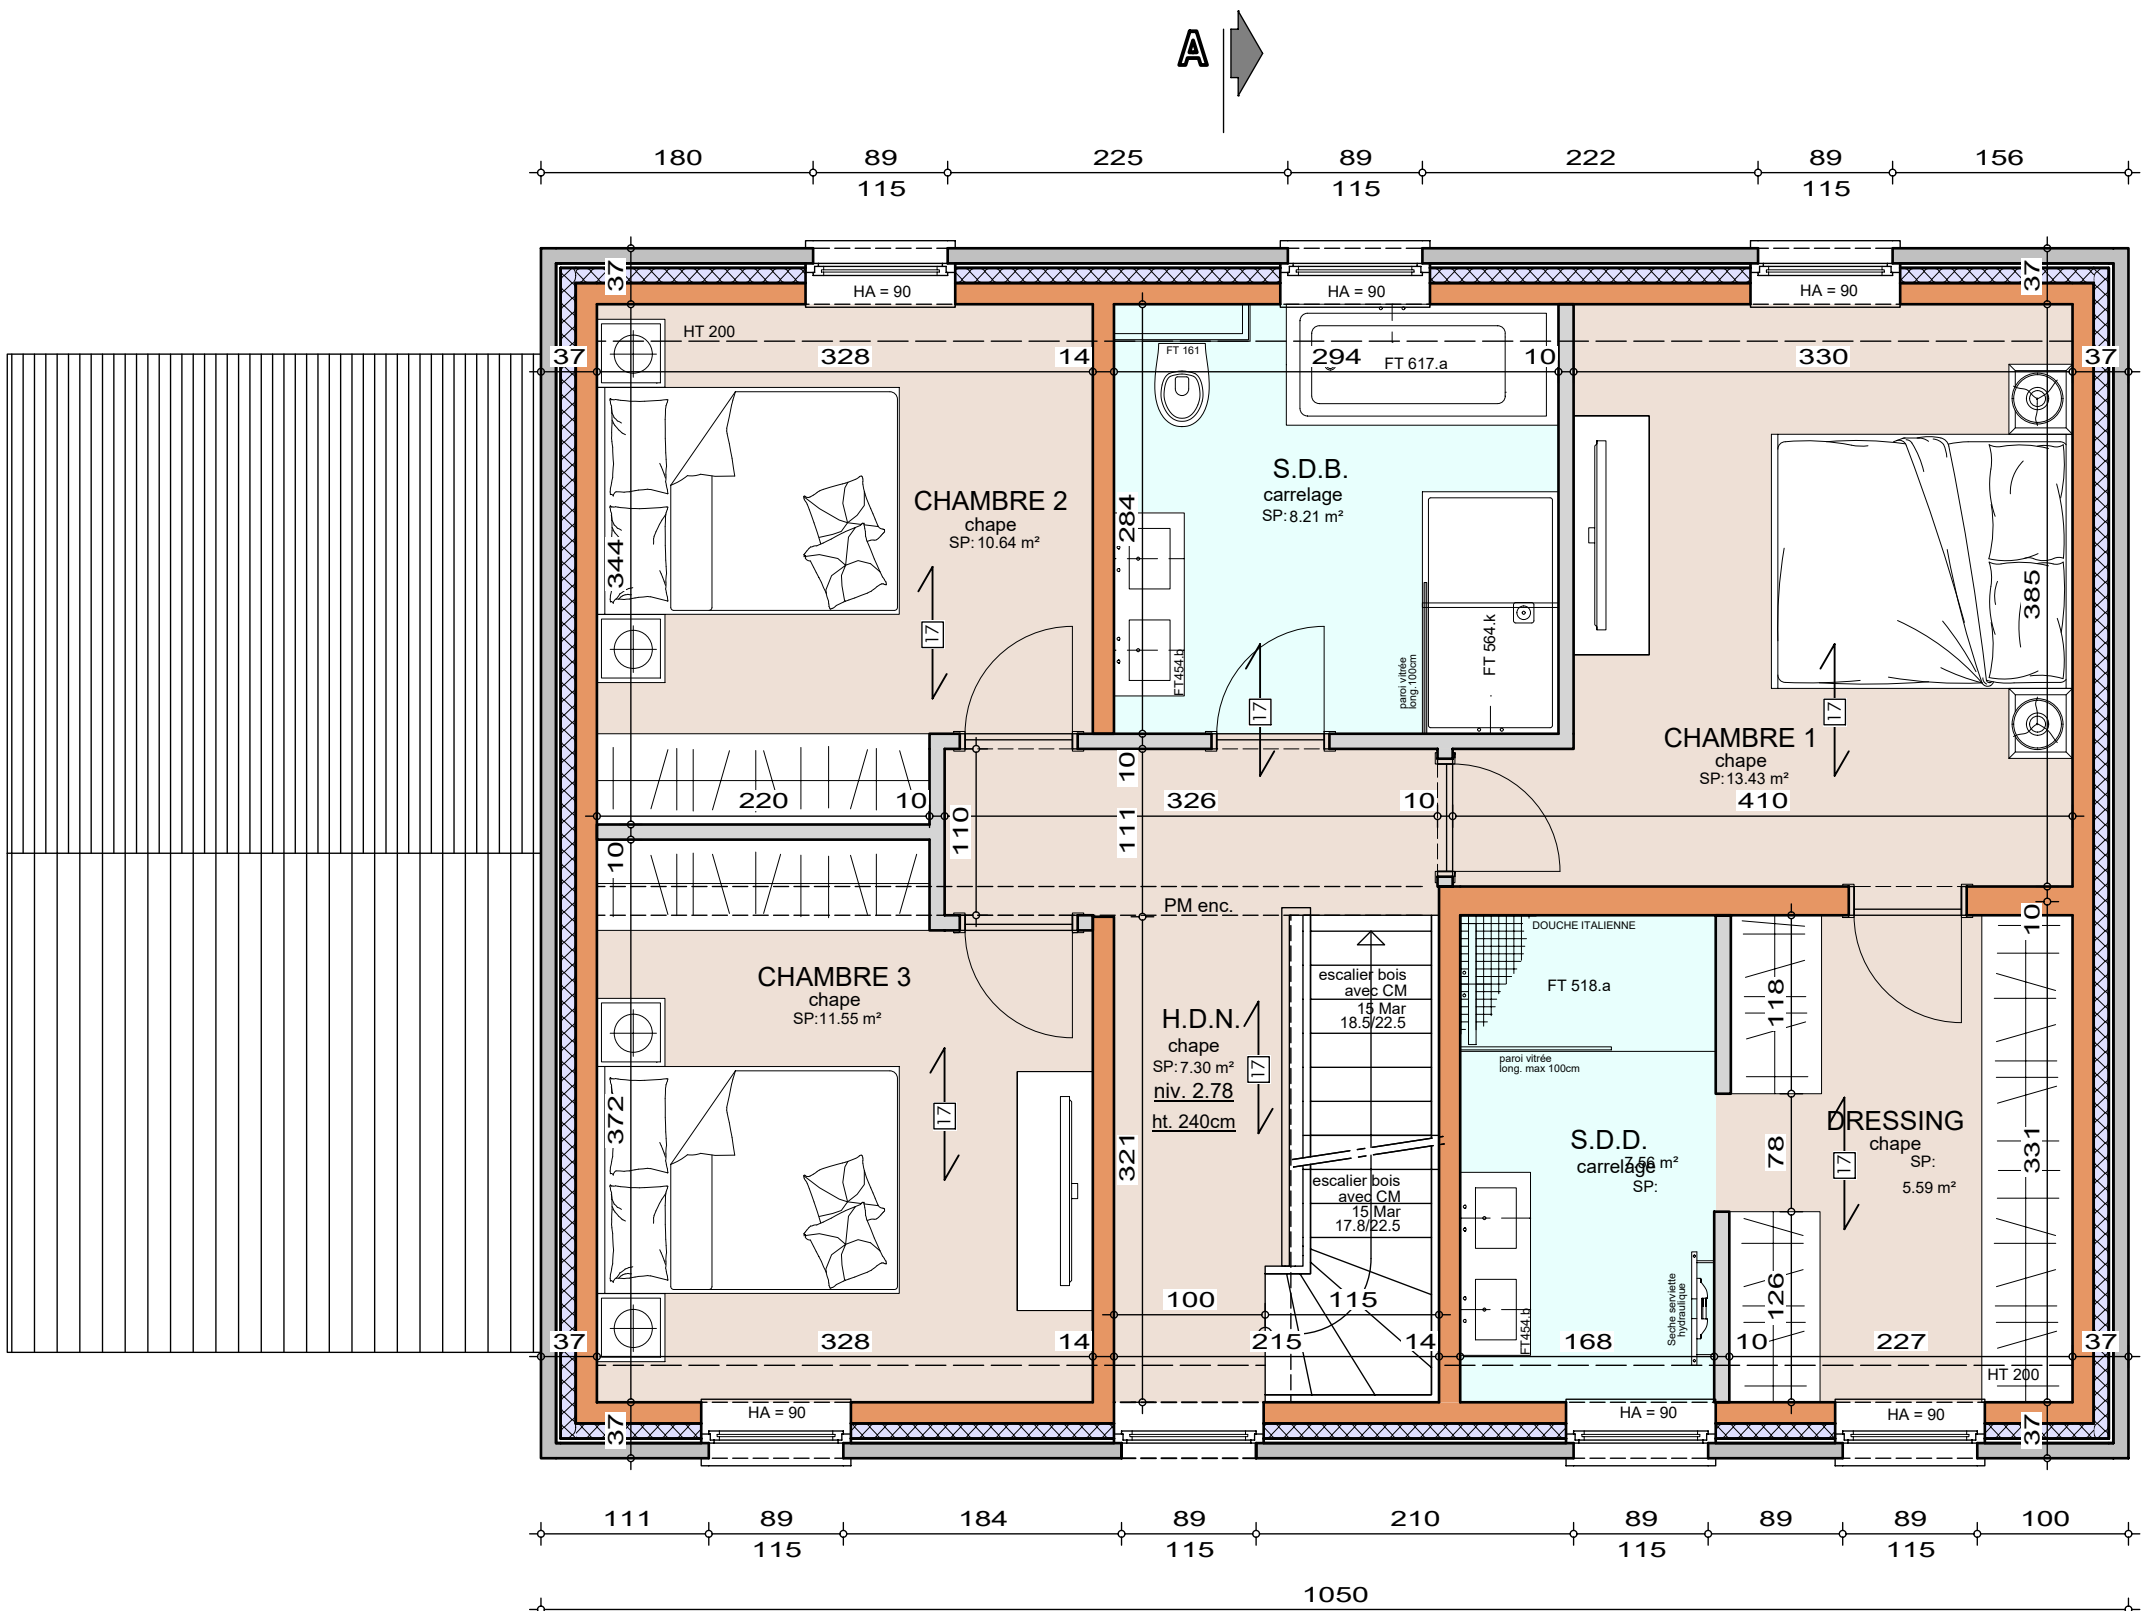

ETAGE


AP-250507-01-VANHERCK_MANI/WIED

Date : 13/11/2025

Echelle : 1/50

Mr & Mme VANHERCK - LEMMER

Projet de construction d'une habitation à HANNUT

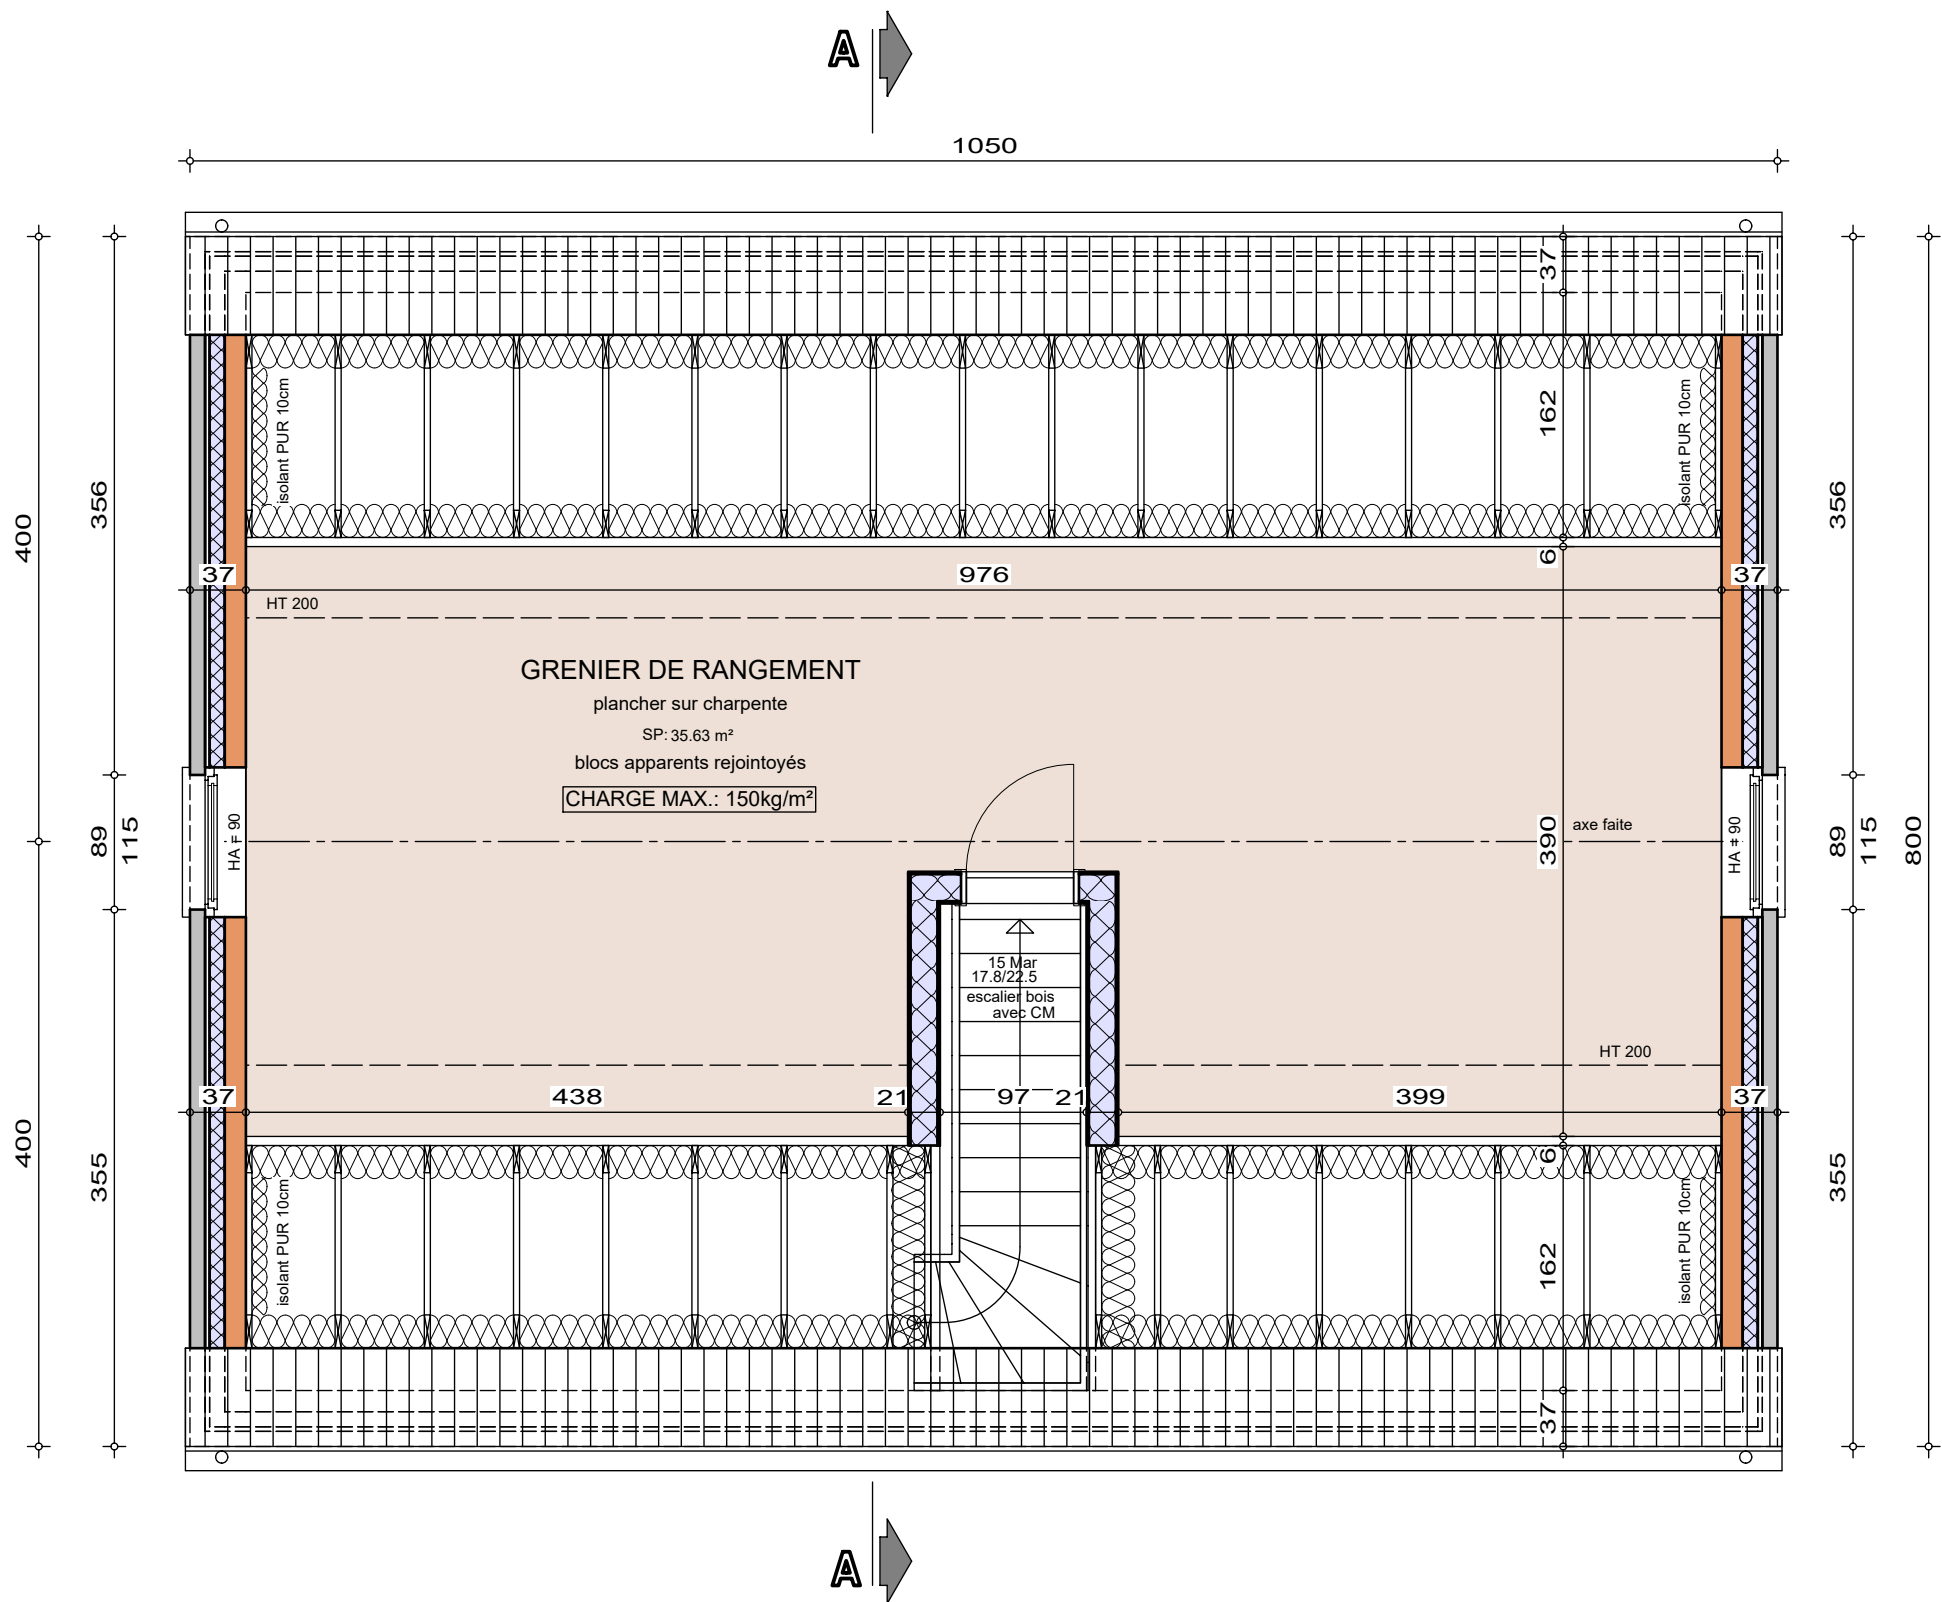

COMBLES


AP-250507-01-VANHERCK_MANI/WIED

Date : 13/11/2025

Echelle : 1/50

Mr & Mme VANHERCK - LEMMER

Projet de construction d'une habitation à HANNUT

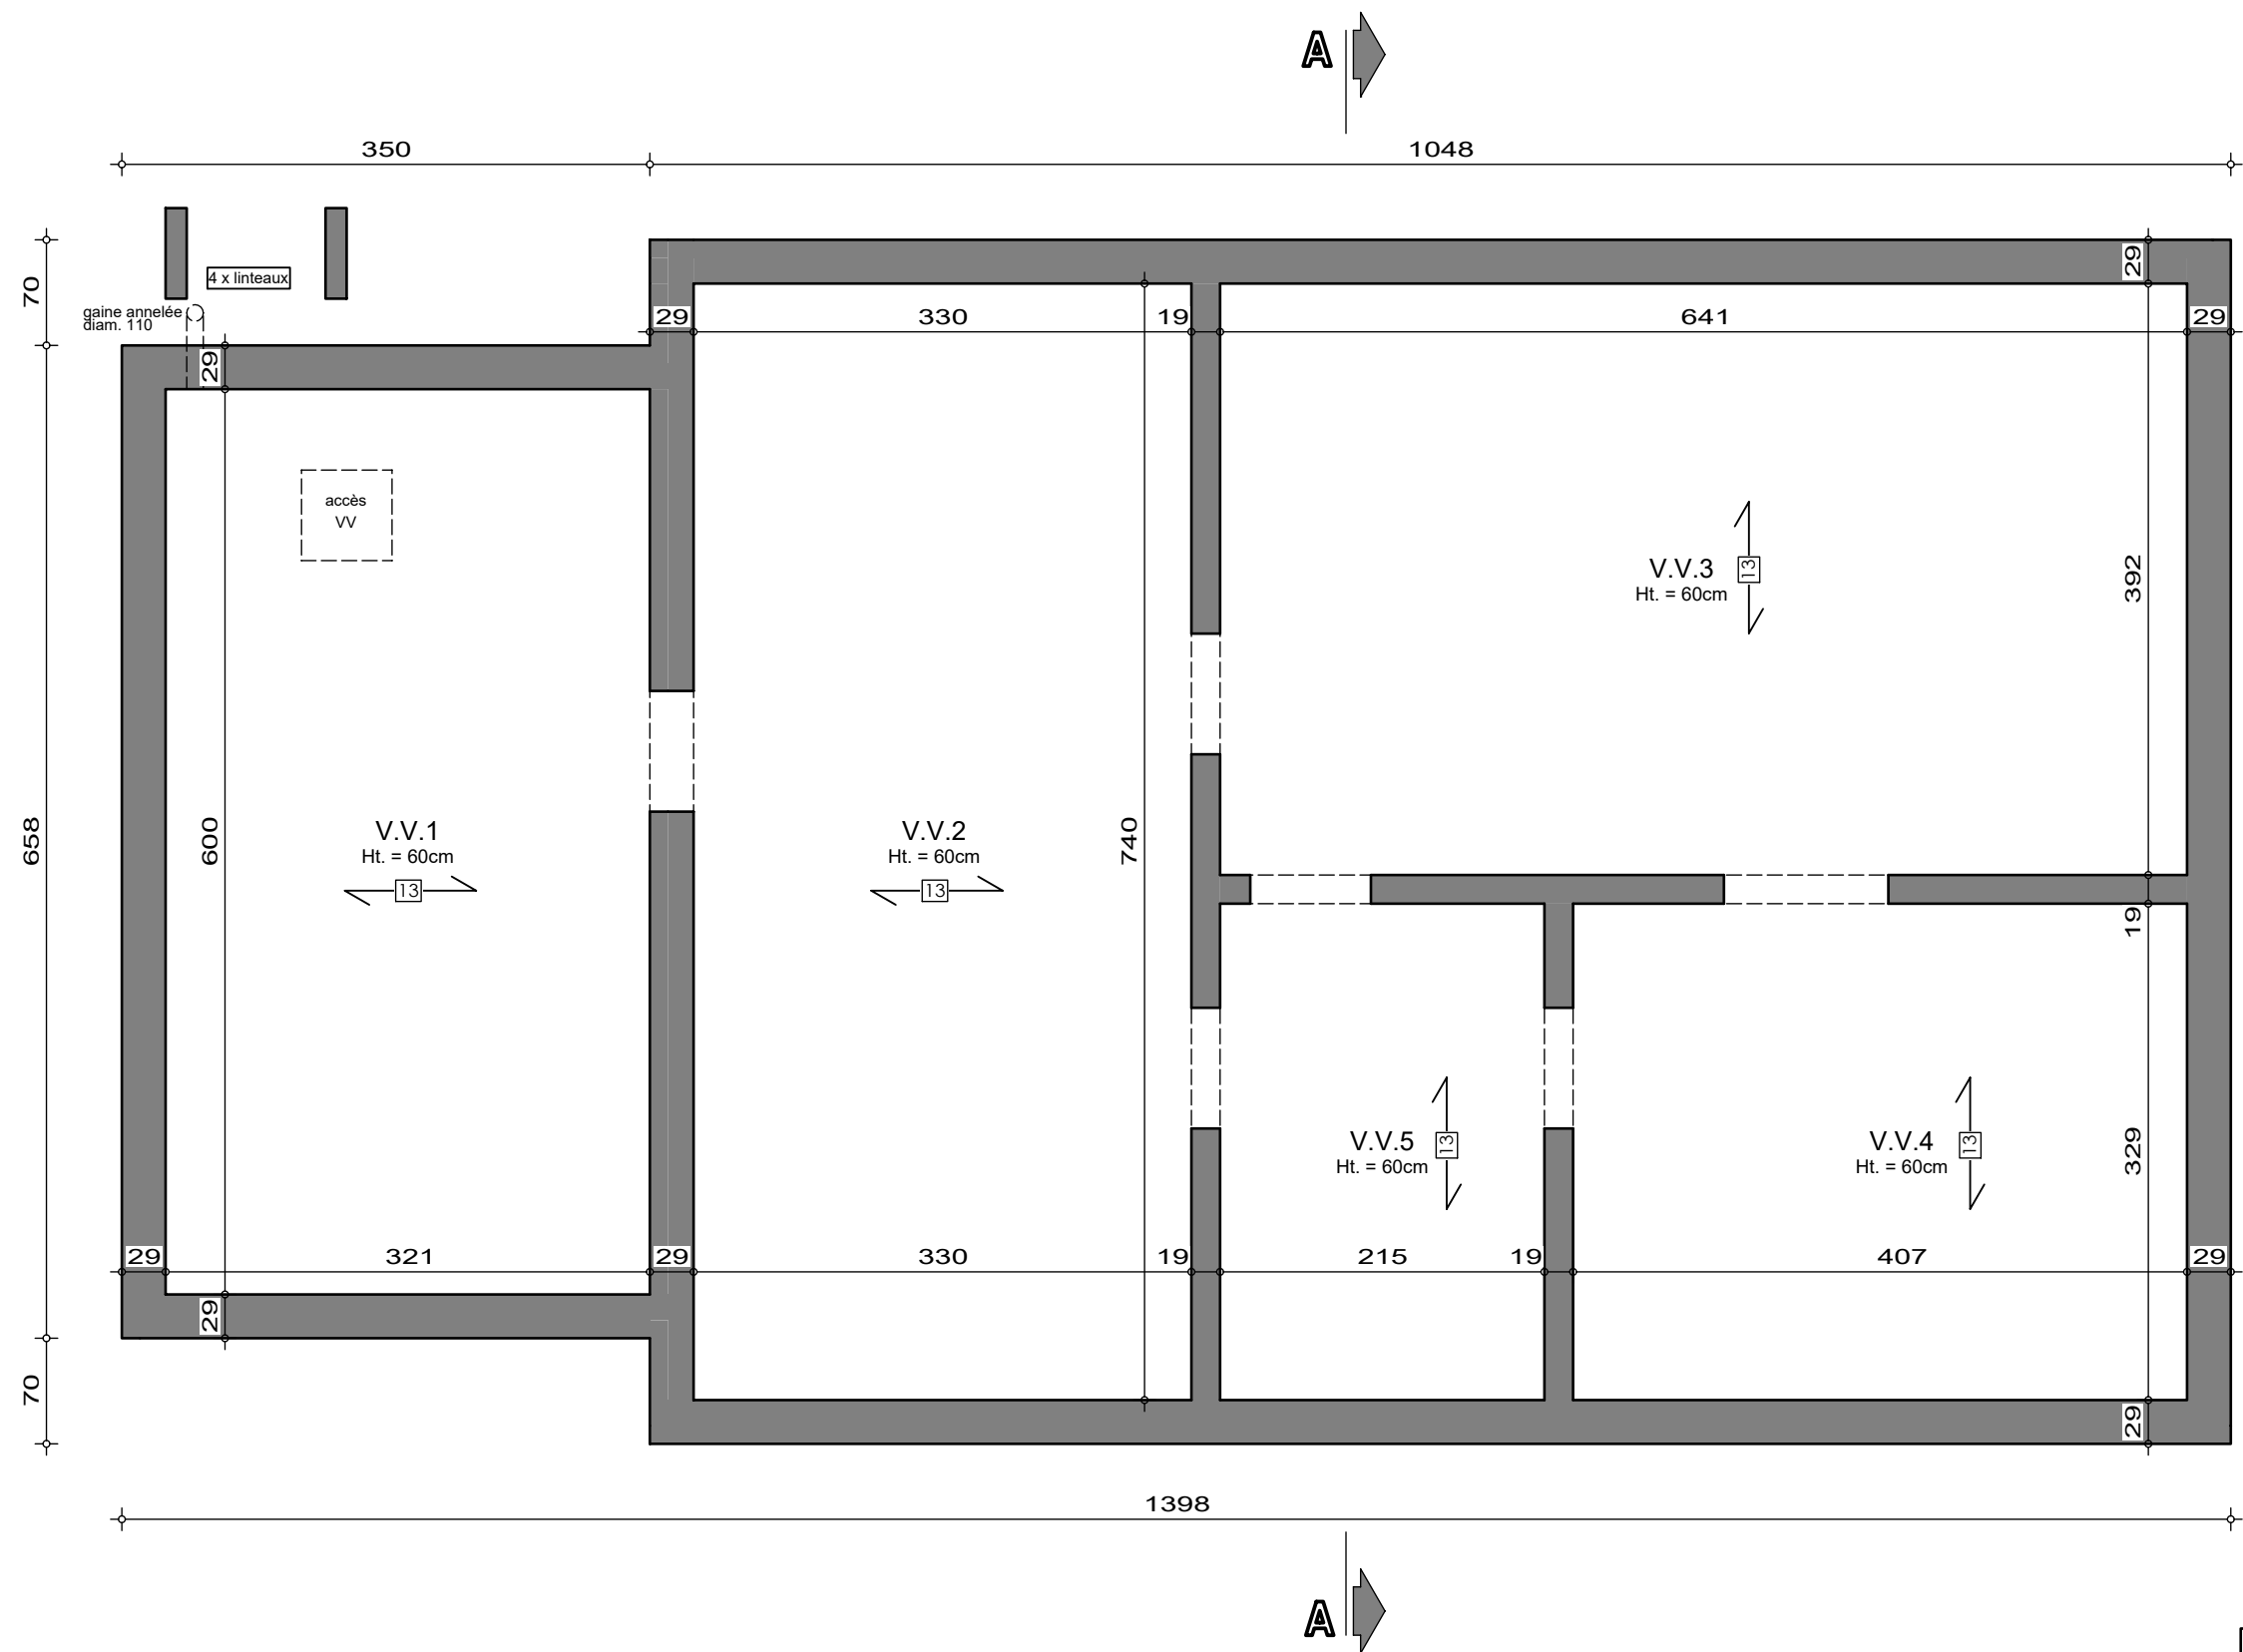

SOUS-SOL


AP-250507-01-VANHERCK_MANI/WIED

Date : 13/11/2025

Echelle : 1/50

Mr & Mme VANHERCK - LEMMER

Projet de construction d'une habitation à HANNUT

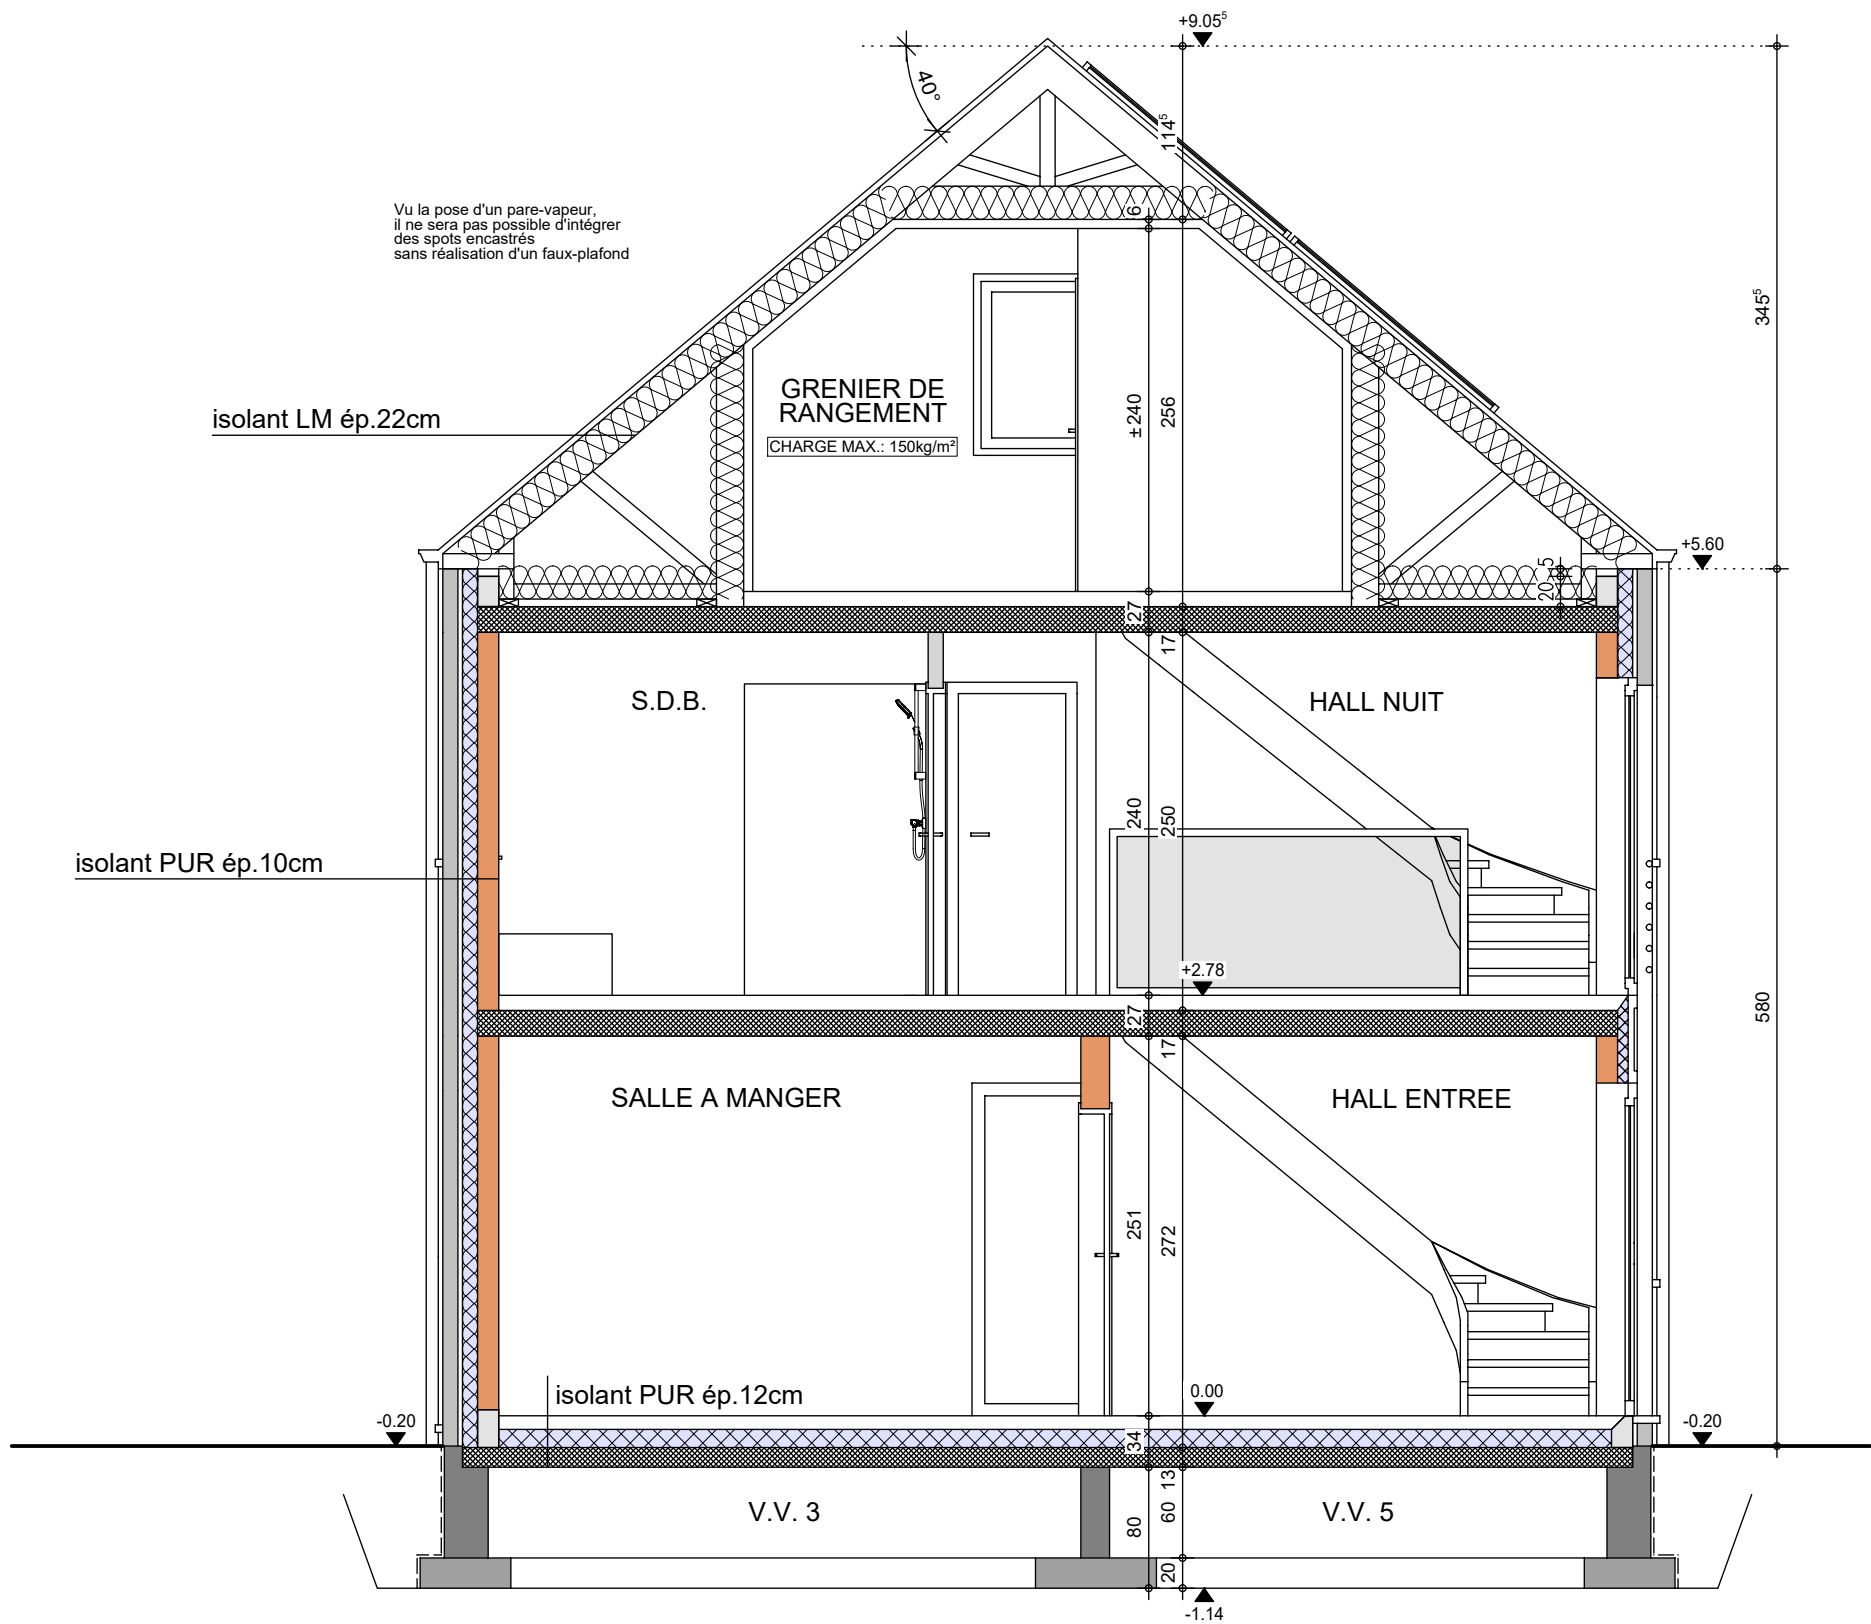

COUPE AA

AP-250507-01-VANHERCK_MANI/WIED

Date : 13/11/2025

Echelle : 1/50

Mr & Mme VANHERCK - LEMMER

Projet de construction d'une habitation à HANNUT

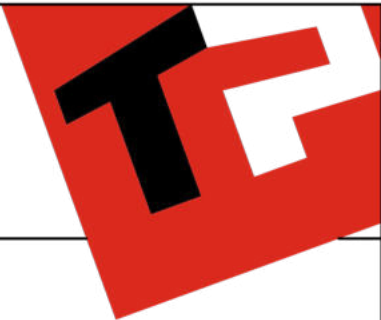


Image à titre d'illustration, non contractuelle.

Image à titre d'illustration, non contractuelle.



FACADE AVANT

AP-2505107-01-VANHERCK_MANI-WIED	
Date :	13/11/2025
Echelle :	

Le présent projet reste la propriété de la S.A. THOMAS & PIRON . Il est protégé par la législation en matière de création et ne peut en aucun cas faire l'objet d'une copie même partielle sans l'autorisation de l'auteur .

Mr & Mme VANHERCK - LEMMER

Projet de construction d'une habitation à HANNUT

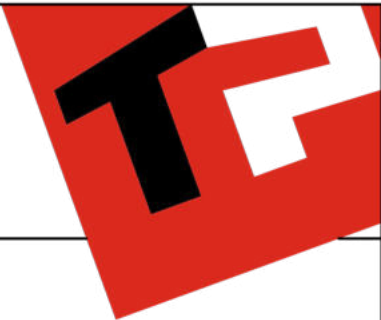


Image à titre d'illustration, non contractuelle.



FACADE ARRIERE



AP-2505107-01-VANHERCK_MANI-WIED	
Date :	13/11/2025
Echelle :	

Le présent projet reste la propriété de la S.A. THOMAS & PIRON . Il est protégé par la législation en matière de création et ne peut en aucun cas faire l'objet d'une copie même partielle sans l'autorisation de l'auteur .

Mr & Mme VANHERCK - LEMMER

Projet de construction d'une habitation à HANNUT



Image à titre d'illustration, non contractuelle.



PIGNON DROIT

AP-2505107-01-VANHERCK_MANI-WIED	
Date :	13/11/2025
Echelle :	

Le présent projet reste la propriété de la S.A. THOMAS & PIRON. Il est protégé par la législation en matière de création et ne peut en aucun cas faire l'objet d'une copie même partielle sans l'autorisation de l'auteur.

Mr & Mme VANHERCK - LEMMER

Projet de construction d'une habitation à HANNUT

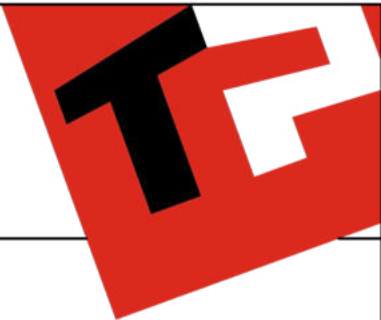


Image à titre d'illustration, non contractuelle.



PIGNON GAUCHE



AP-2505107-01-VANHERCK_MANI-WIED	
Date :	13/11/2025
Echelle :	

Le présent projet reste la propriété de la S.A. THOMAS & PIRON . Il est protégé par la législation en matière de création et ne peut en aucun cas faire l'objet d'une copie même partielle sans l'autorisation de l'auteur .