

Monsieur VANKERKHOVE

Projet de construction d'une habitation à MARCHE



Image à titre d'illustration, non contractuelle.



PERSPECTIVE

AP-260238-02-VANKERKHOVE-LES-GOJ	
Date :	18/05/2026
Echelle :	

Le présent projet reste la propriété de la S.A. THOMAS & PIRON . Il est protégé par la législation en matière de création et ne peut en aucun cas faire l'objet d'une copie même partielle sans l'autorisation de l'auteur .

Monsieur VANKERKHOVE

Projet de construction d'une habitation à MARCHE



Image à titre d'illustration, non contractuelle.



PERSPECTIVE

AP-260238-02-VANKERKHOVE-LES-GOJ	
Date :	18/05/2026
Echelle :	

Le présent projet reste la propriété de la S.A. THOMAS & PIRON. Il est protégé par la législation en matière de création et ne peut en aucun cas faire l'objet d'une copie même partielle sans l'autorisation de l'auteur.

Monsieur VANKERKHOVE

Projet de construction d'une habitation à MARCHE



Image à titre d'illustration, non contractuelle.



PERSPECTIVE

AP-260238-02-VANKERKHOVE-LES-GOJ	
Date :	18/05/2026
Echelle :	

Le présent projet reste la propriété de la S.A. THOMAS & PIRON. Il est protégé par la législation en matière de création et ne peut en aucun cas faire l'objet d'une copie même partielle sans l'autorisation de l'auteur.

Monsieur VANKERKHOVE

Projet de construction d'une habitation à MARCHE



Image à titre d'illustration, non contractuelle.



PERSPECTIVE

AP-260238-02-VANKERKHOVE-LES-GOJ	
Date :	18/05/2026
Echelle :	

Le présent projet reste la propriété de la S.A. THOMAS & PIRON . Il est protégé par la législation en matière de création et ne peut en aucun cas faire l'objet d'une copie même partielle sans l'autorisation de l'auteur .


Projet de construction d'une habitation à MARCHE



AP-260238-02-VANKERKHOVE-LES-GOJ	
Date :	18/05/2026
Echelle :	1/50


Le présent projet reste la propriété de la S.A. THOMAS & PIRON . Il est protégé par la législation en matière de création et ne peut en aucun cas faire l'objet d'une copie même partielle sans l'autorisation de l'auteur .

Projet de construction d'une habitation à MARCHE

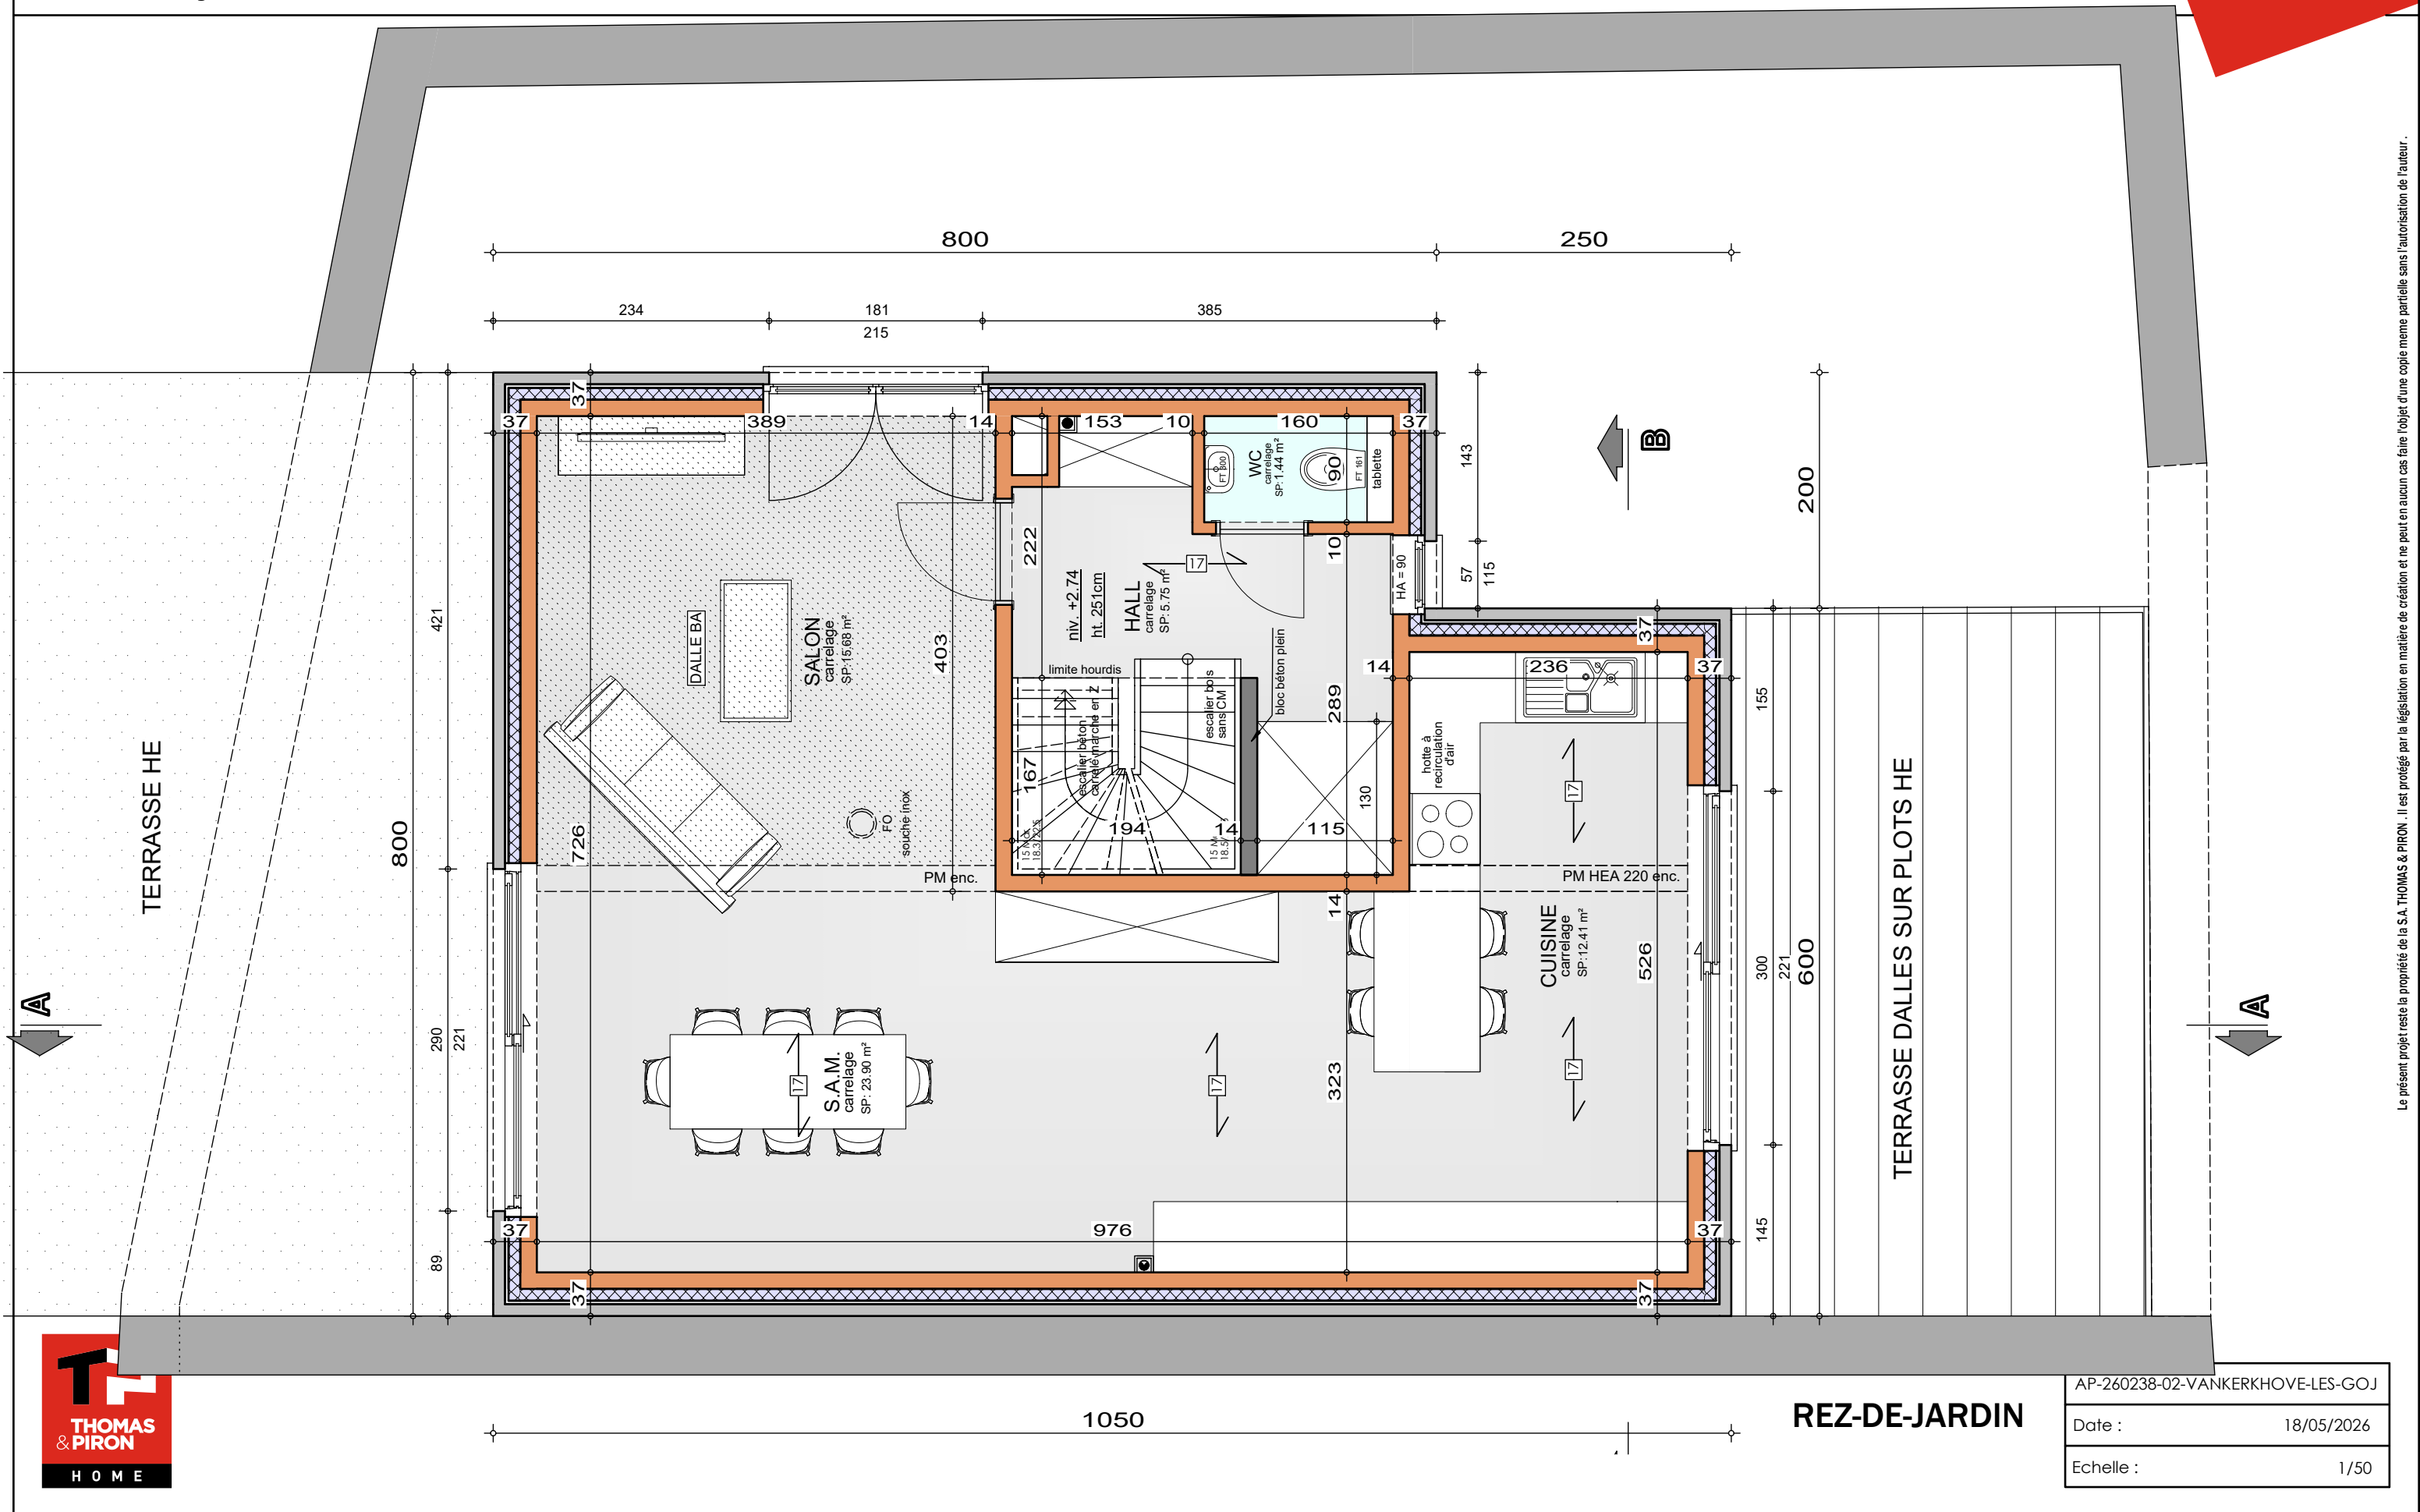

Monsieur VANKERKHOVE

Projet de construction d'une habitation à MARCHE

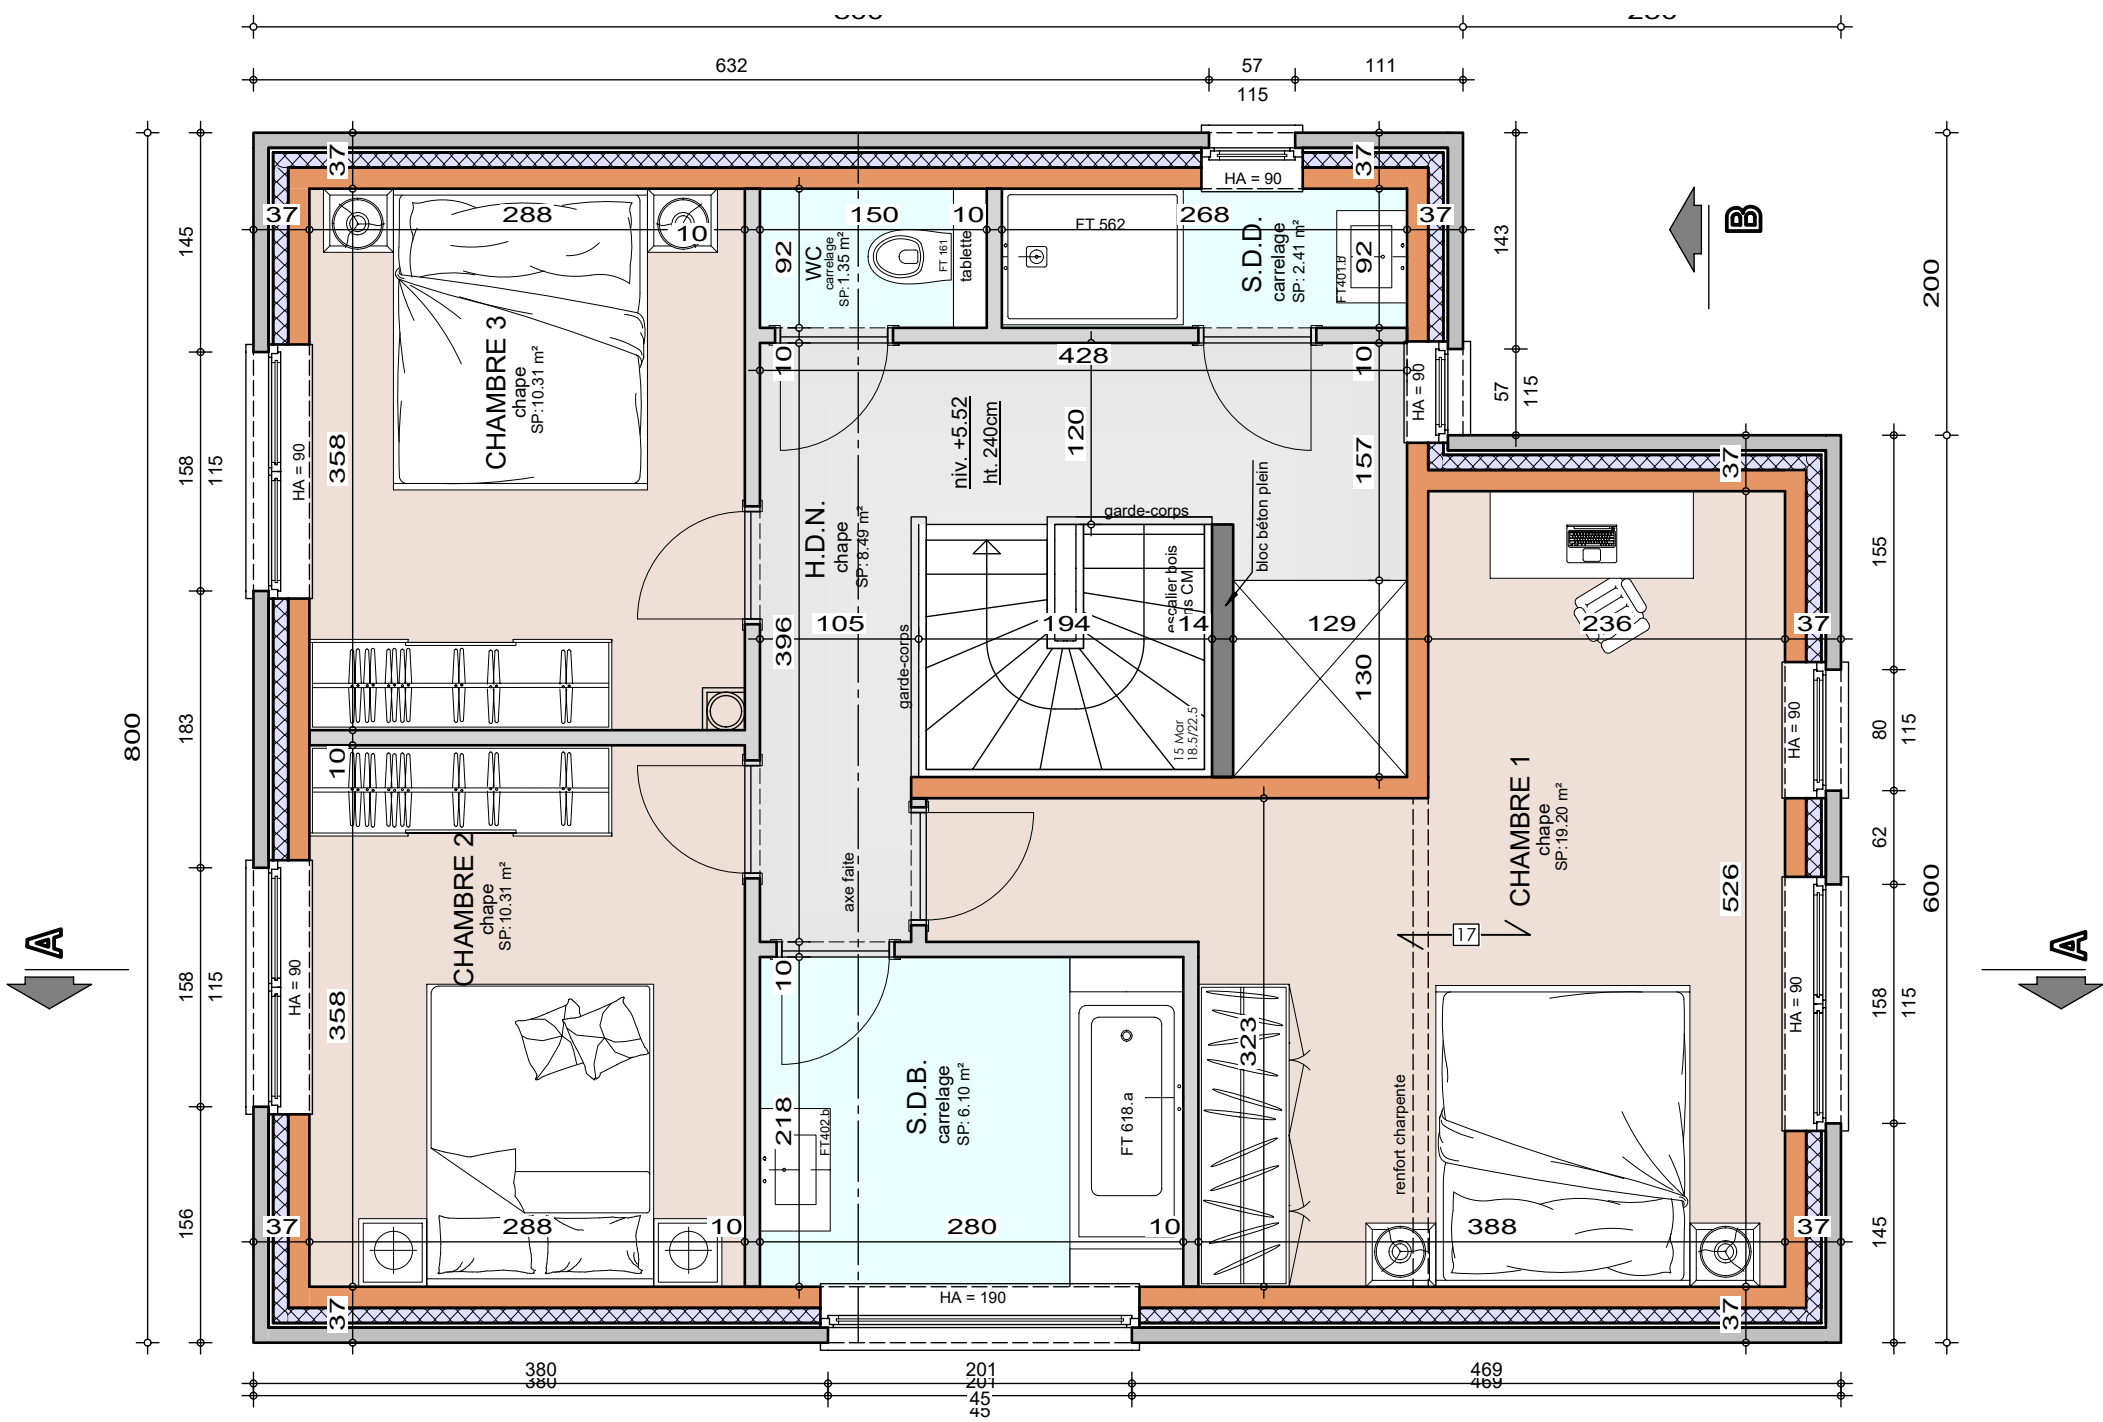


ETAGE

AP-260238-02-VANKERKHOVE-LES-GOJ	
Date :	18/05/2026
Echelle :	1/50

Monsieur VANKERKHOVE

Projet de construction d'une habitation à MARCHE

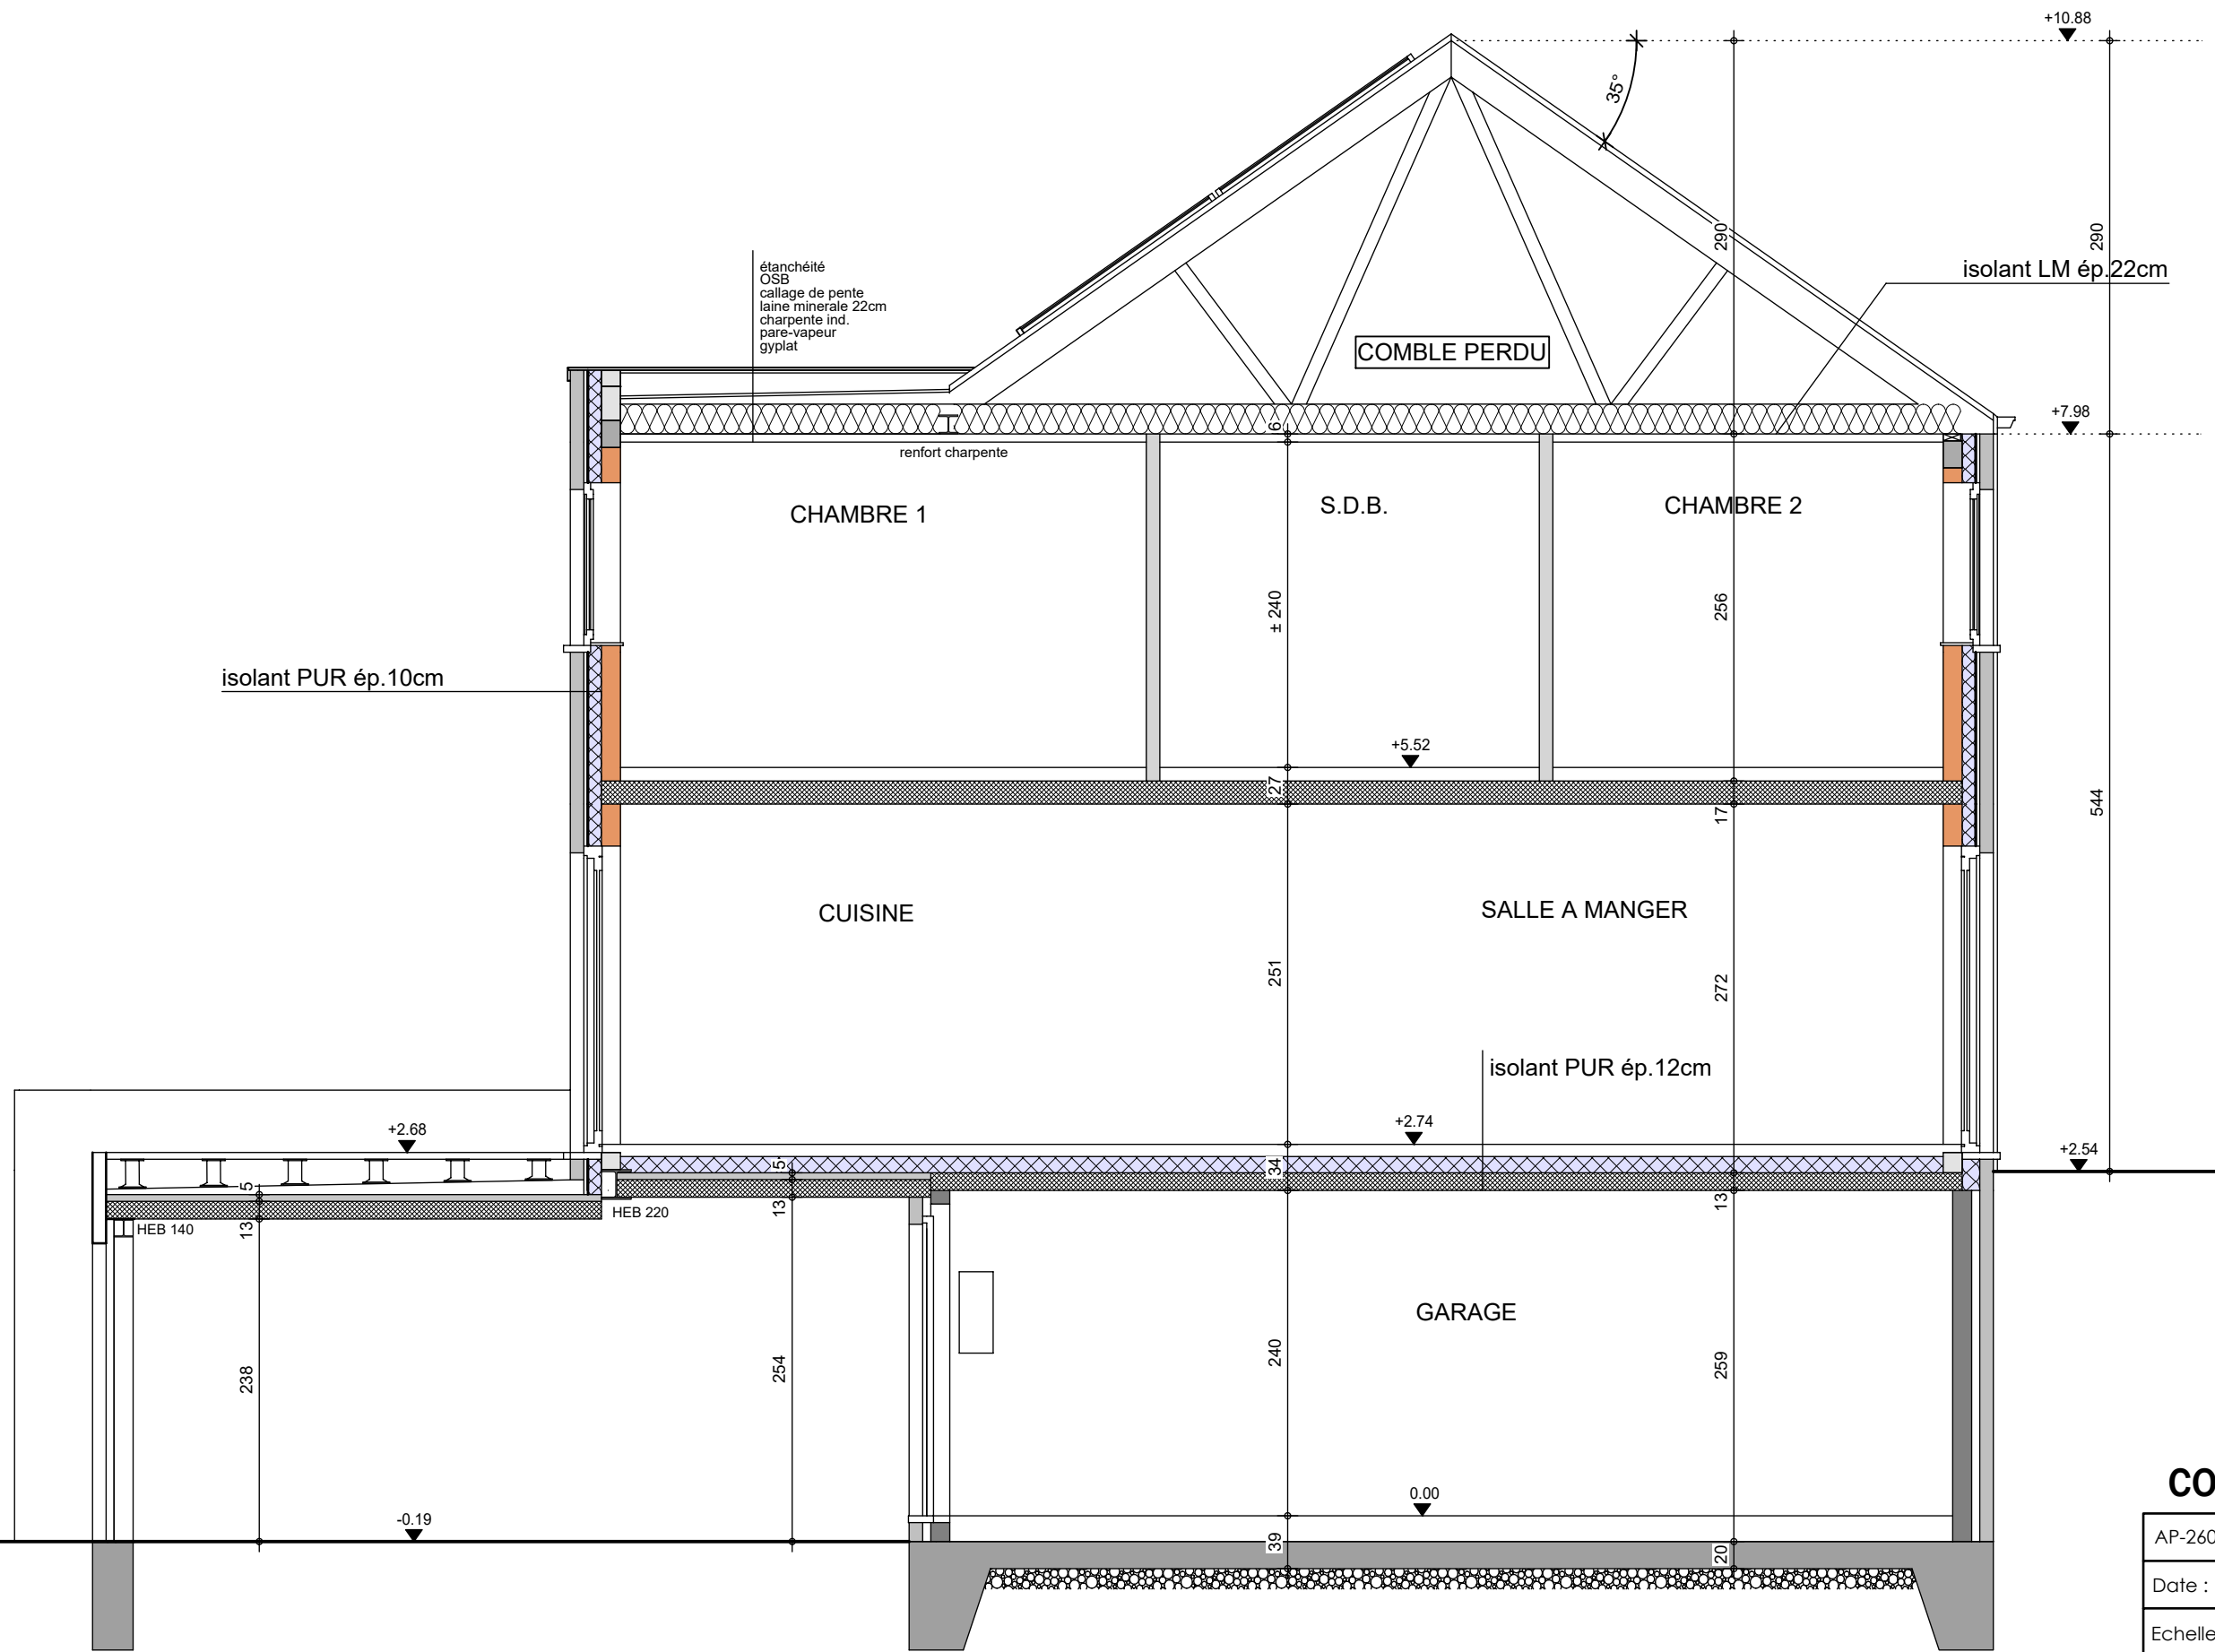


COUPE AA

AP-260238-02-VANKERKHOVE-LES-GOJ	
Date :	18/05/2026
Echelle :	1/50



Le présent projet reste la propriété de la S.A. THOMAS & PIRON. Il est protégé par la législation en matière de création et ne peut en aucun cas faire l'objet d'une copie même partielle sans l'autorisation de l'auteur.

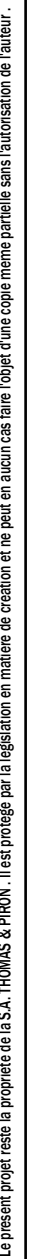

Monsieur VANKERKHOVE

Projet de construction d'une habitation à MARCHE



Image à titre d'illustration, non contractuelle.



FACADE AVANT

AP-260238-02-VANKERKHOVE-LES-GOJ	
Date :	18/05/2026
Echelle :	

Le présent projet reste la propriété de la S.A. THOMAS & PIRON . Il est protégé par la législation en matière de création et ne peut en aucun cas faire l'objet d'une copie même partielle sans l'autorisation de l'auteur .

Monsieur VANKERKHOVE

Projet de construction d'une habitation à MARCHE



Image à titre d'illustration, non contractuelle.



FACADE ARRIERE

AP-260238-02-VANKERKHOVE-LES-GOJ	
Date :	18/05/2026
Echelle :	

Le présent projet reste la propriété de la S.A. THOMAS & PIRON . Il est protégé par la législation en matière de création et ne peut en aucun cas faire l'objet d'une copie même partielle sans l'autorisation de l'auteur .

Monsieur VANKERKHOVE

Projet de construction d'une habitation à MARCHE



Image à titre d'illustration, non contractuelle.



FACADE DROITE

AP-260238-02-VANKERKHOVE-LES-GOJ	
Date :	18/05/2026
Echelle :	

Le présent projet reste la propriété de la S.A. THOMAS & PIRON . Il est protégé par la législation en matière de création et ne peut en aucun cas faire l'objet d'une copie même partielle sans l'autorisation de l'auteur .

Monsieur VANKERKHOVE

Projet de construction d'une habitation à MARCHE



Image à titre d'illustration, non contractuelle.



FACADE GAUCHE

AP-260238-02-VANKERKHOVE-LES-GOJ	
Date :	18/05/2026
Echelle :	

Le présent projet reste la propriété de la S.A. THOMAS & PIRON . Il est protégé par la législation en matière de création et ne peut en aucun cas faire l'objet d'une copie même partielle sans l'autorisation de l'auteur .