



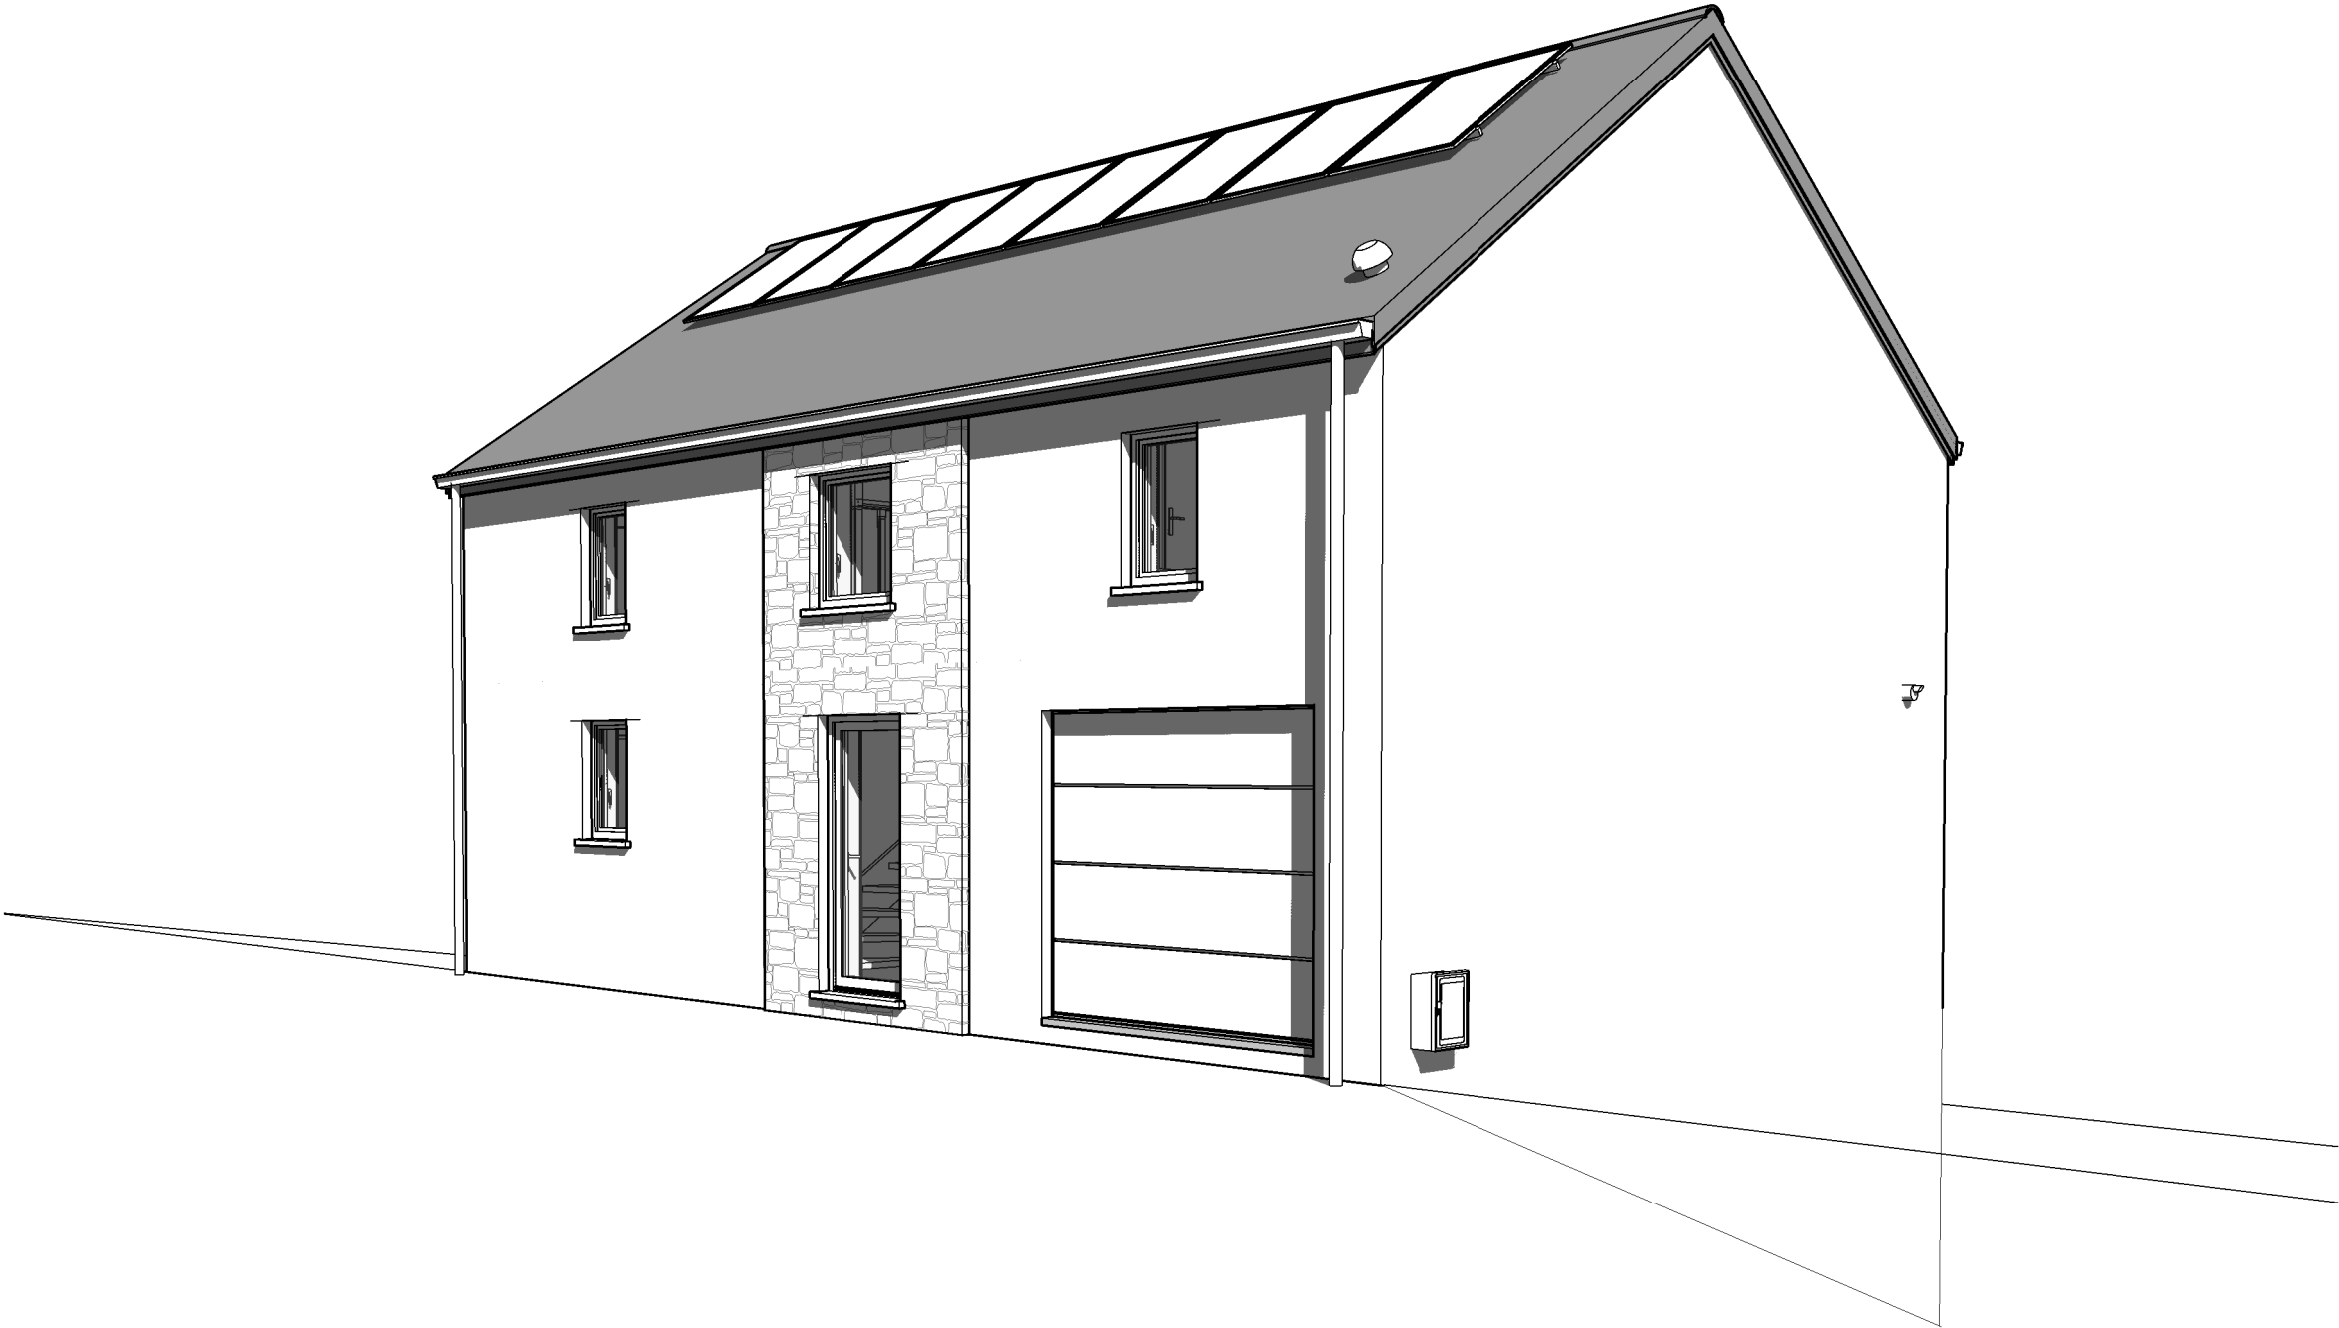

AP-220519.01-/LES/TOEL		
Date :	04/09/2023	Echelle :

Le présent projet reste la propriété de la S.A. THOMAS & PIRON. Il est protégé par la législation en matière de création et ne peut en aucun cas faire l'objet d'une copie même partielle sans l'autorisation de l'auteur.


AVANT-PROJET de Mr. & Mme PHILLIPS - VANNIEUWENHOVE

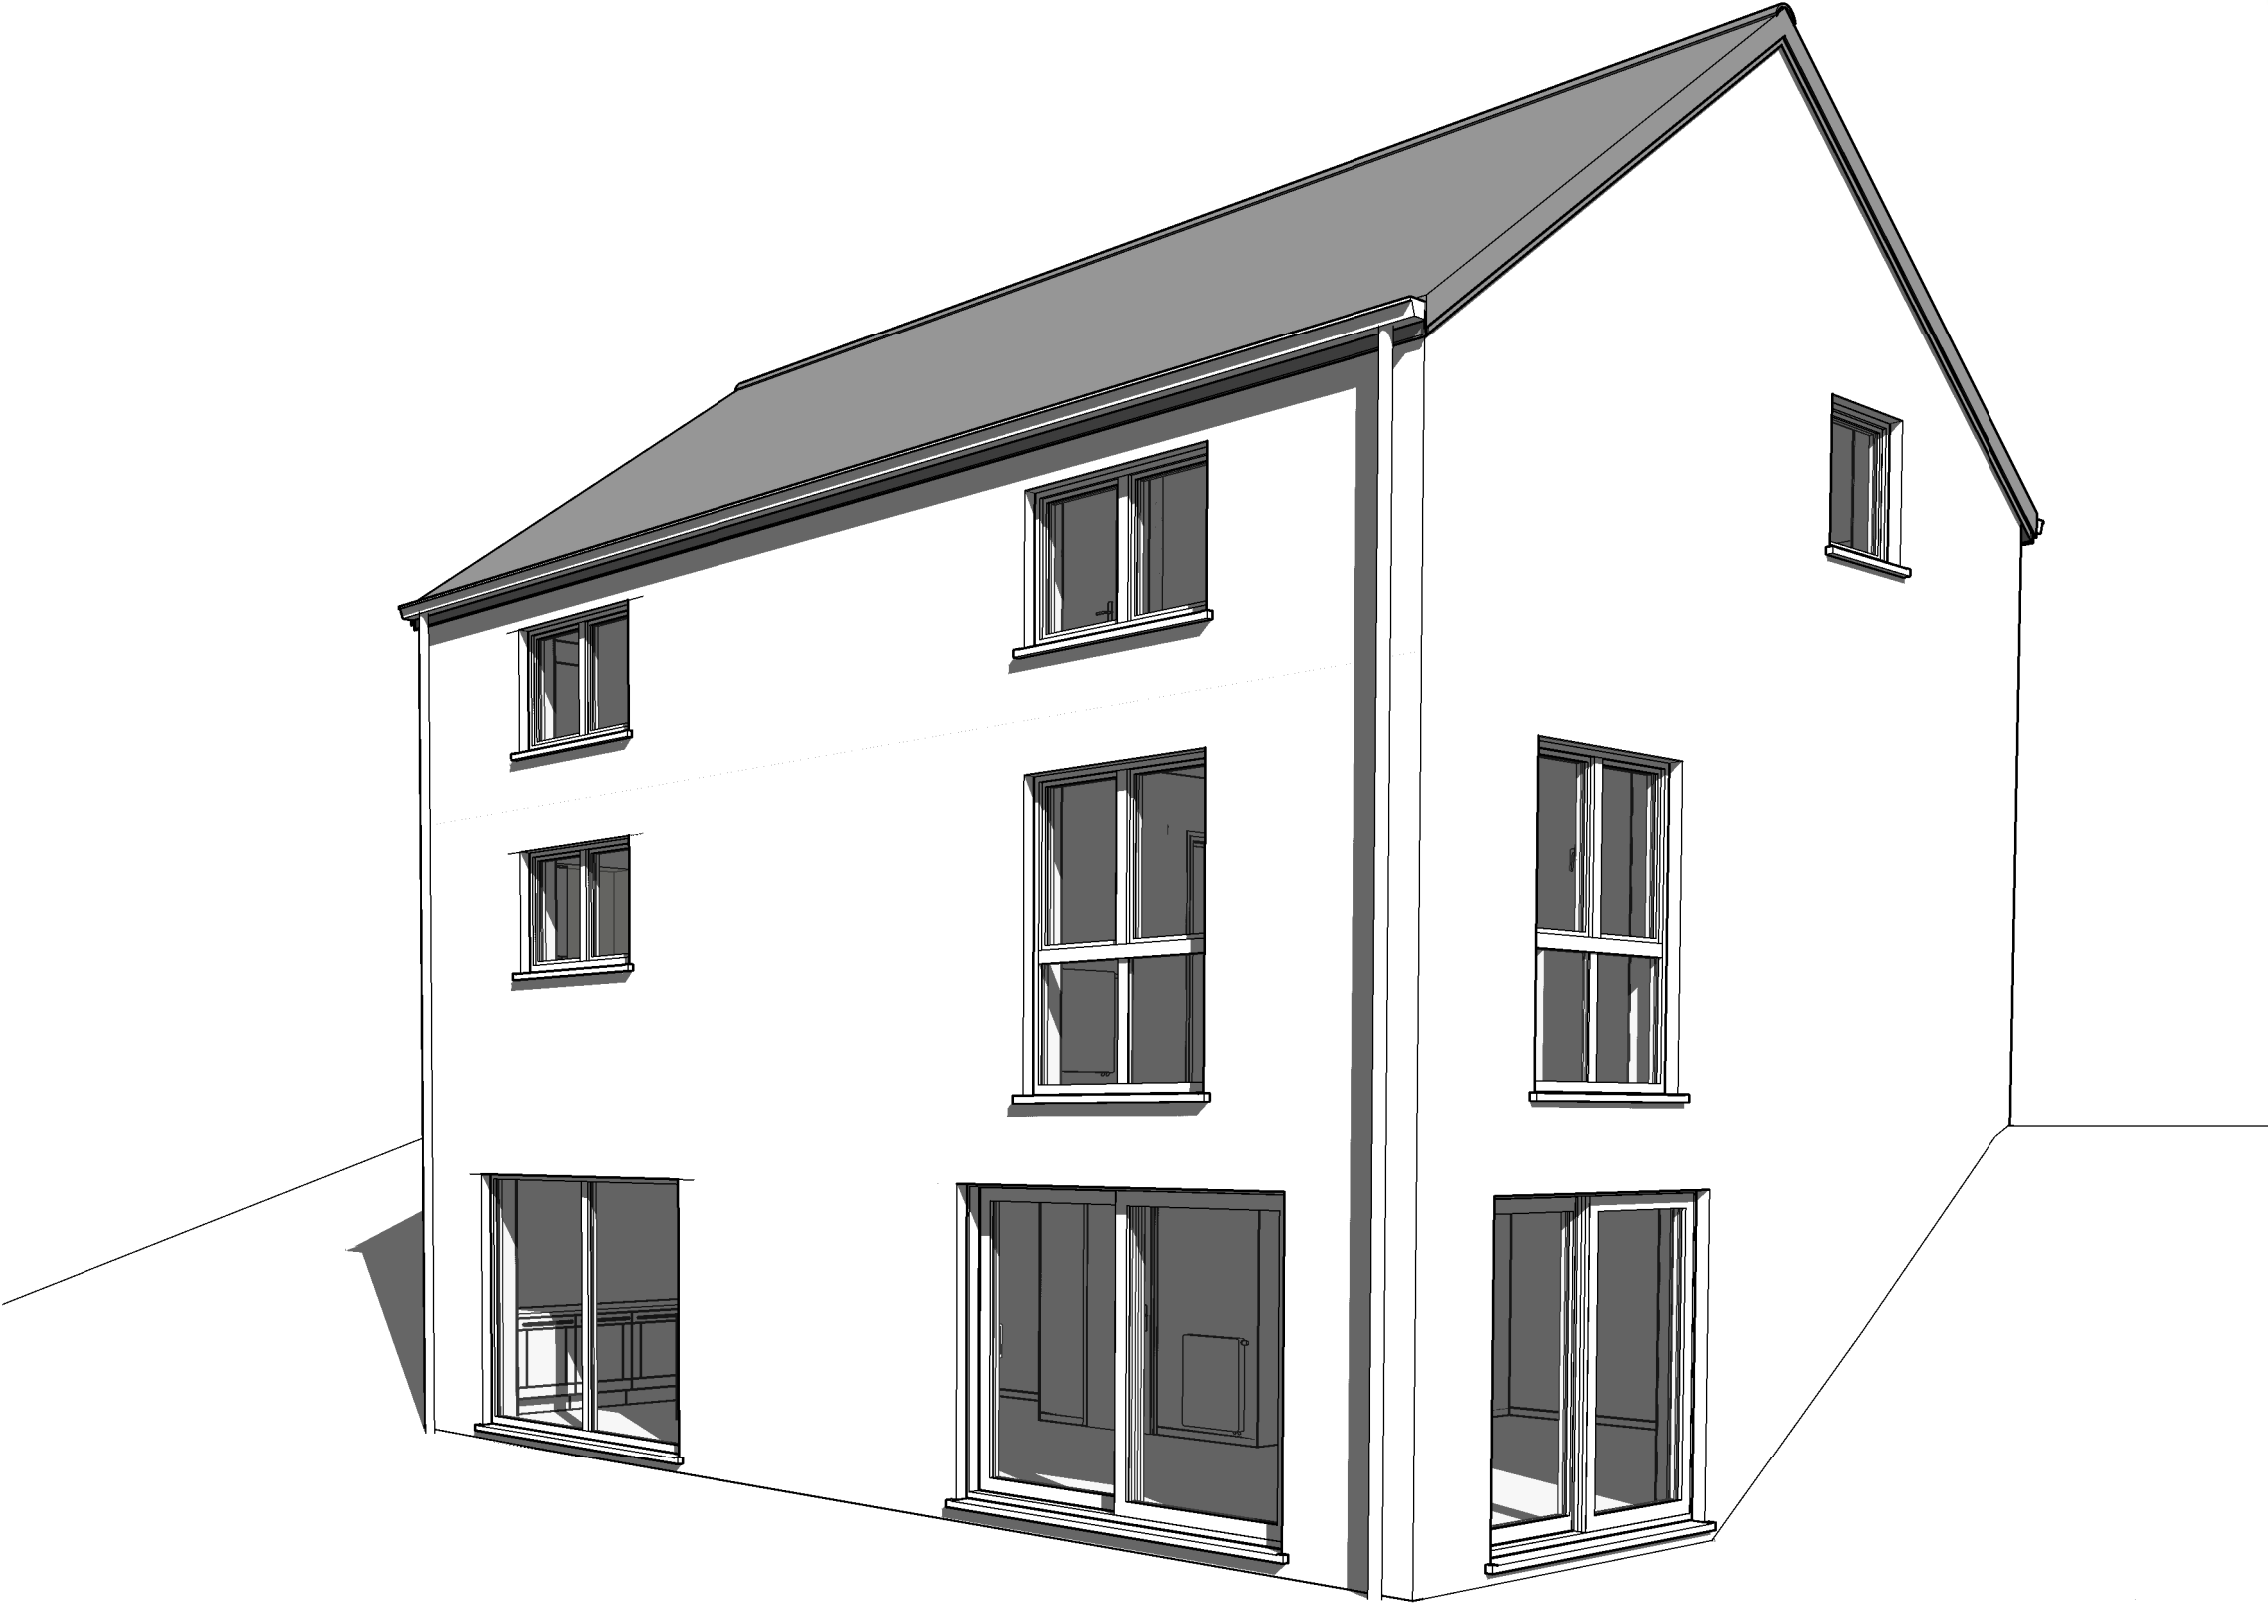

AP-220519.01-/LES/TOEL		
Date :	04/09/2023	Echelle :

Le présent projet reste la propriété de la S.A. THOMAS & PIRON. Il est protégé par la législation en matière de création et ne peut en aucun cas faire l'objet d'une copie même partielle sans l'autorisation de l'auteur.

AVANT-PROJET de Mr. & Mme PHILLIPS - VANNIEUWENHOVE

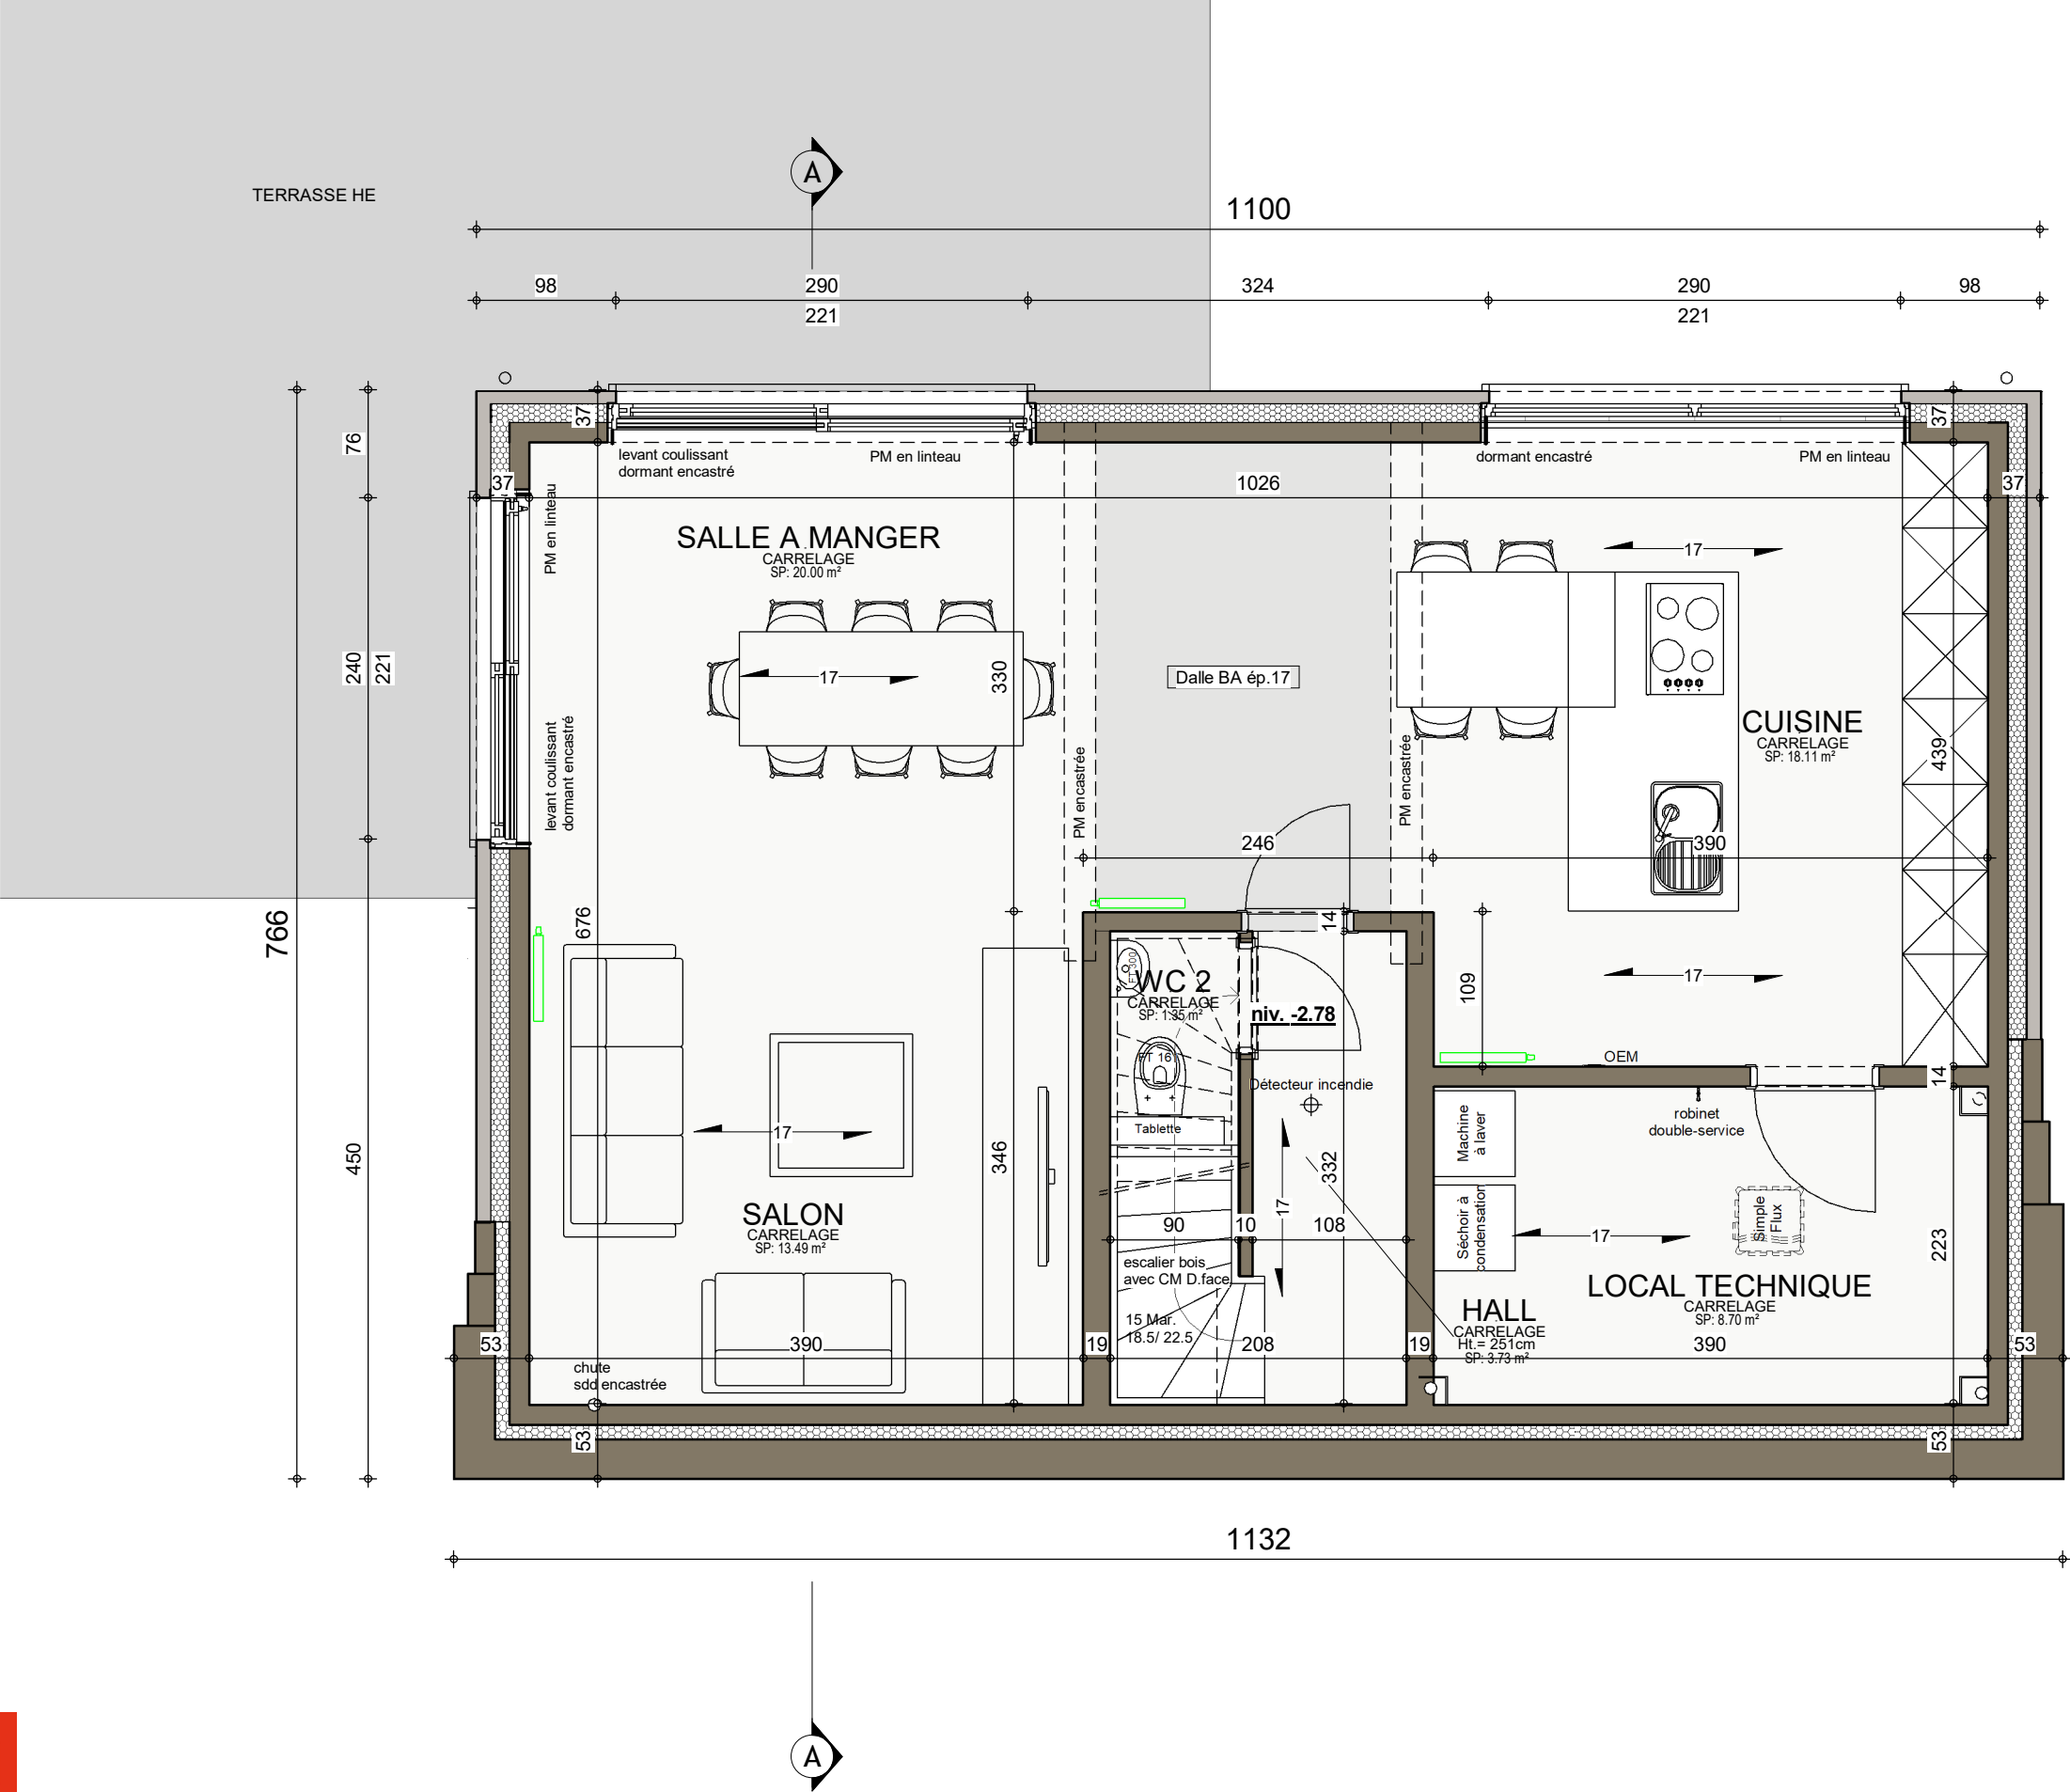


REZ-DE-JARDIN

AP-220519.01-/LES/TOEL			
Date :	04/09/2023	Echelle :	1/50

Le présent projet reste la propriété de la S.A. THOMAS & PIRON. Il est protégé par la législation en matière de création et ne peut en aucun cas faire l'objet d'une copie même partielle sans l'autorisation de l'auteur.

AVANT-PROJET de Mr. & Mme PHILLIPS - VANNIEUWENHOVE

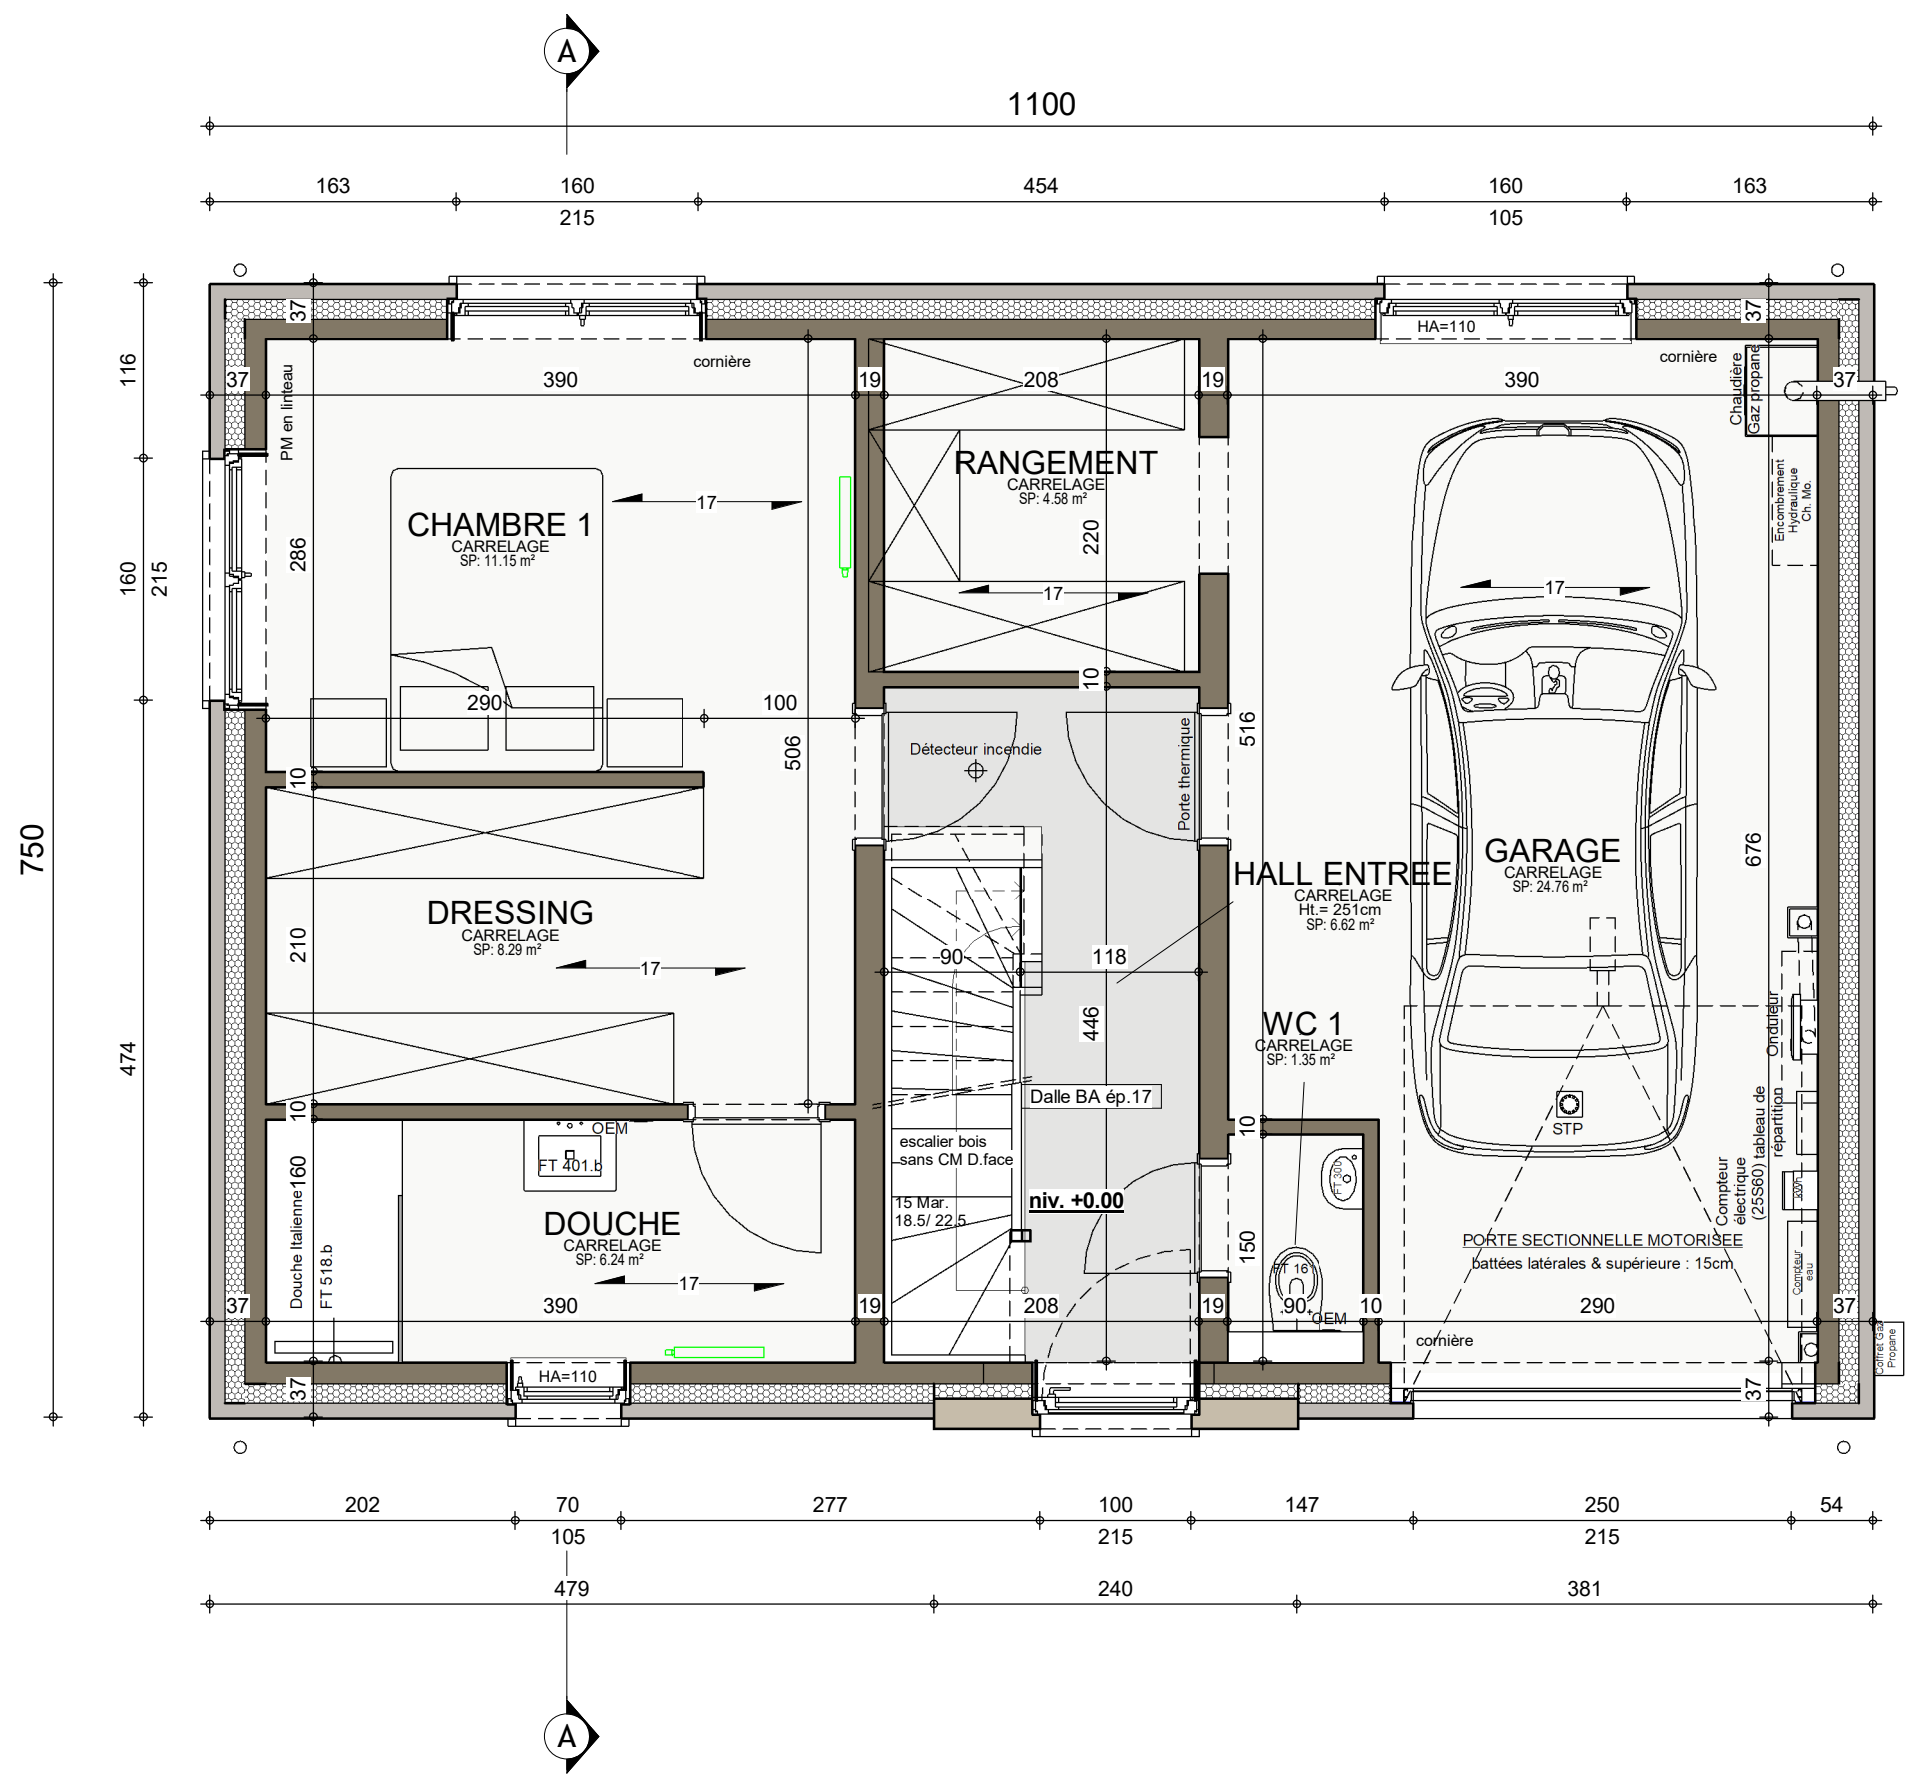


REZ-DE-VOIRIE

AP-220519.01-/LES/TOEL			
Date :	04/09/2023	Echelle :	1/50

Le présent projet reste la propriété de la S.A. THOMAS & PIRON. Il est protégé par la législation en matière de création et ne peut en aucun cas faire l'objet d'une copie même partielle sans l'autorisation de l'auteur.


AVANT-PROJET de Mr. & Mme PHILLIPS - VANNIEUWENHOVE

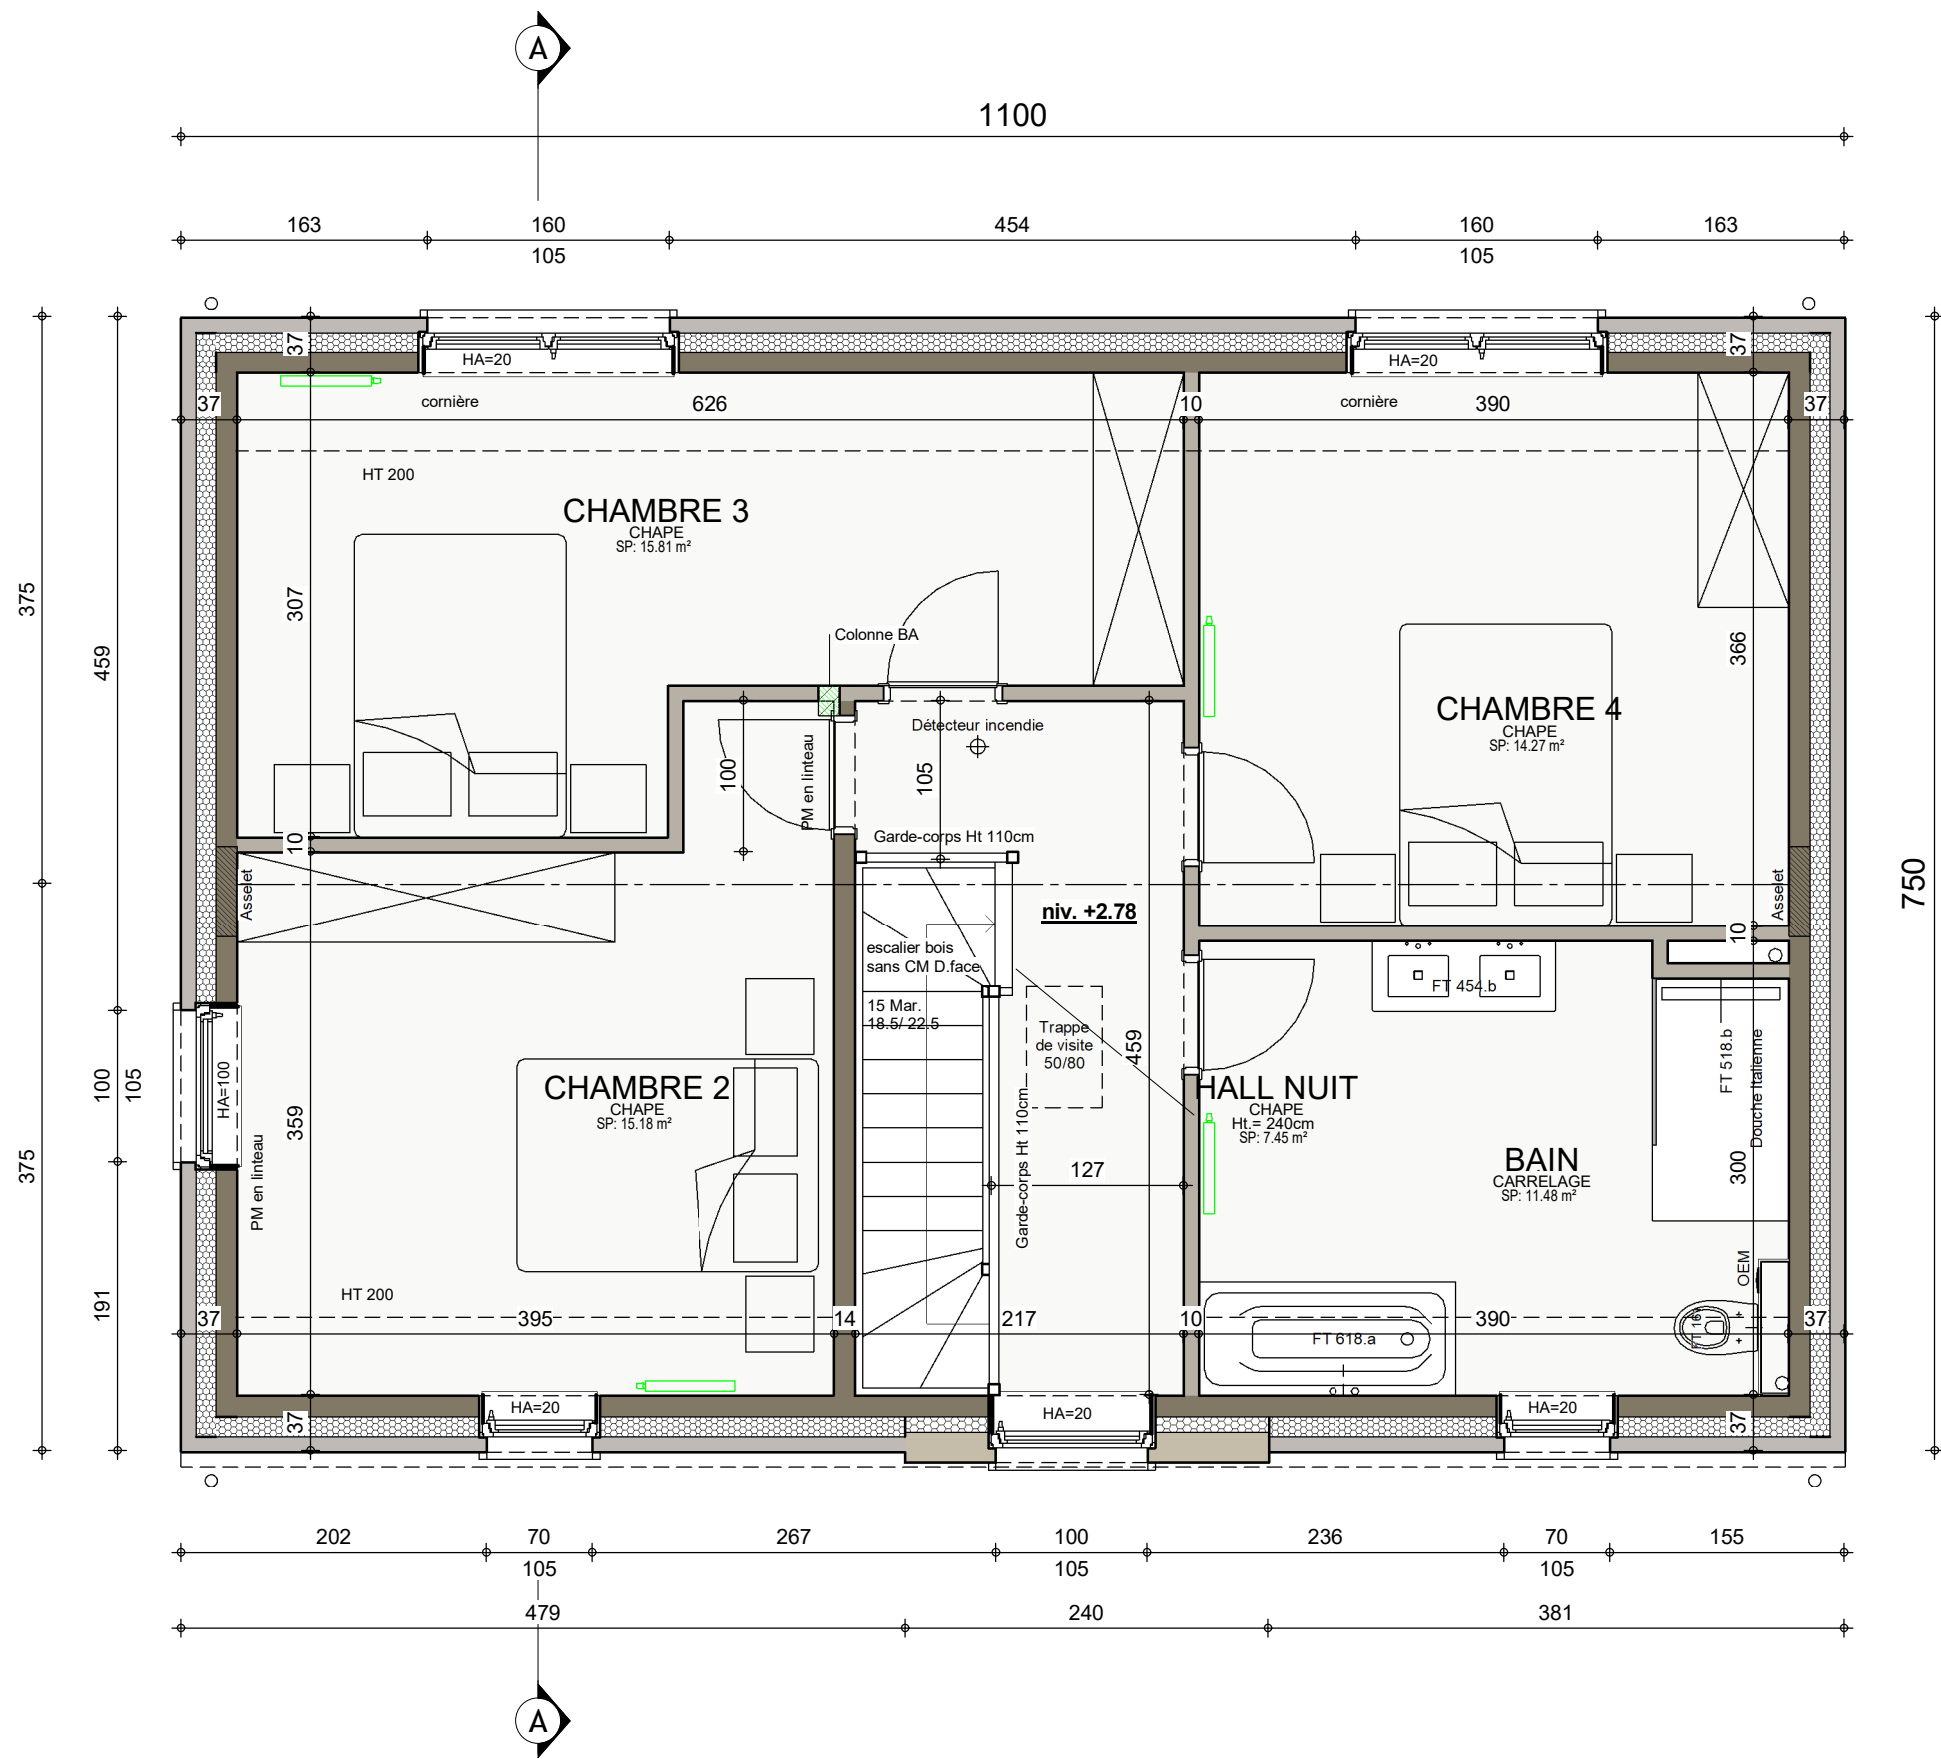


ETAGE

AP-220519.01-/LES/TOEL			
Date :	04/09/2023	Echelle :	1/50

Le présent projet reste la propriété de la S.A. THOMAS & PIRON. Il est protégé par la législation en matière de création et ne peut en aucun cas faire l'objet d'une copie même partielle sans l'autorisation de l'auteur.

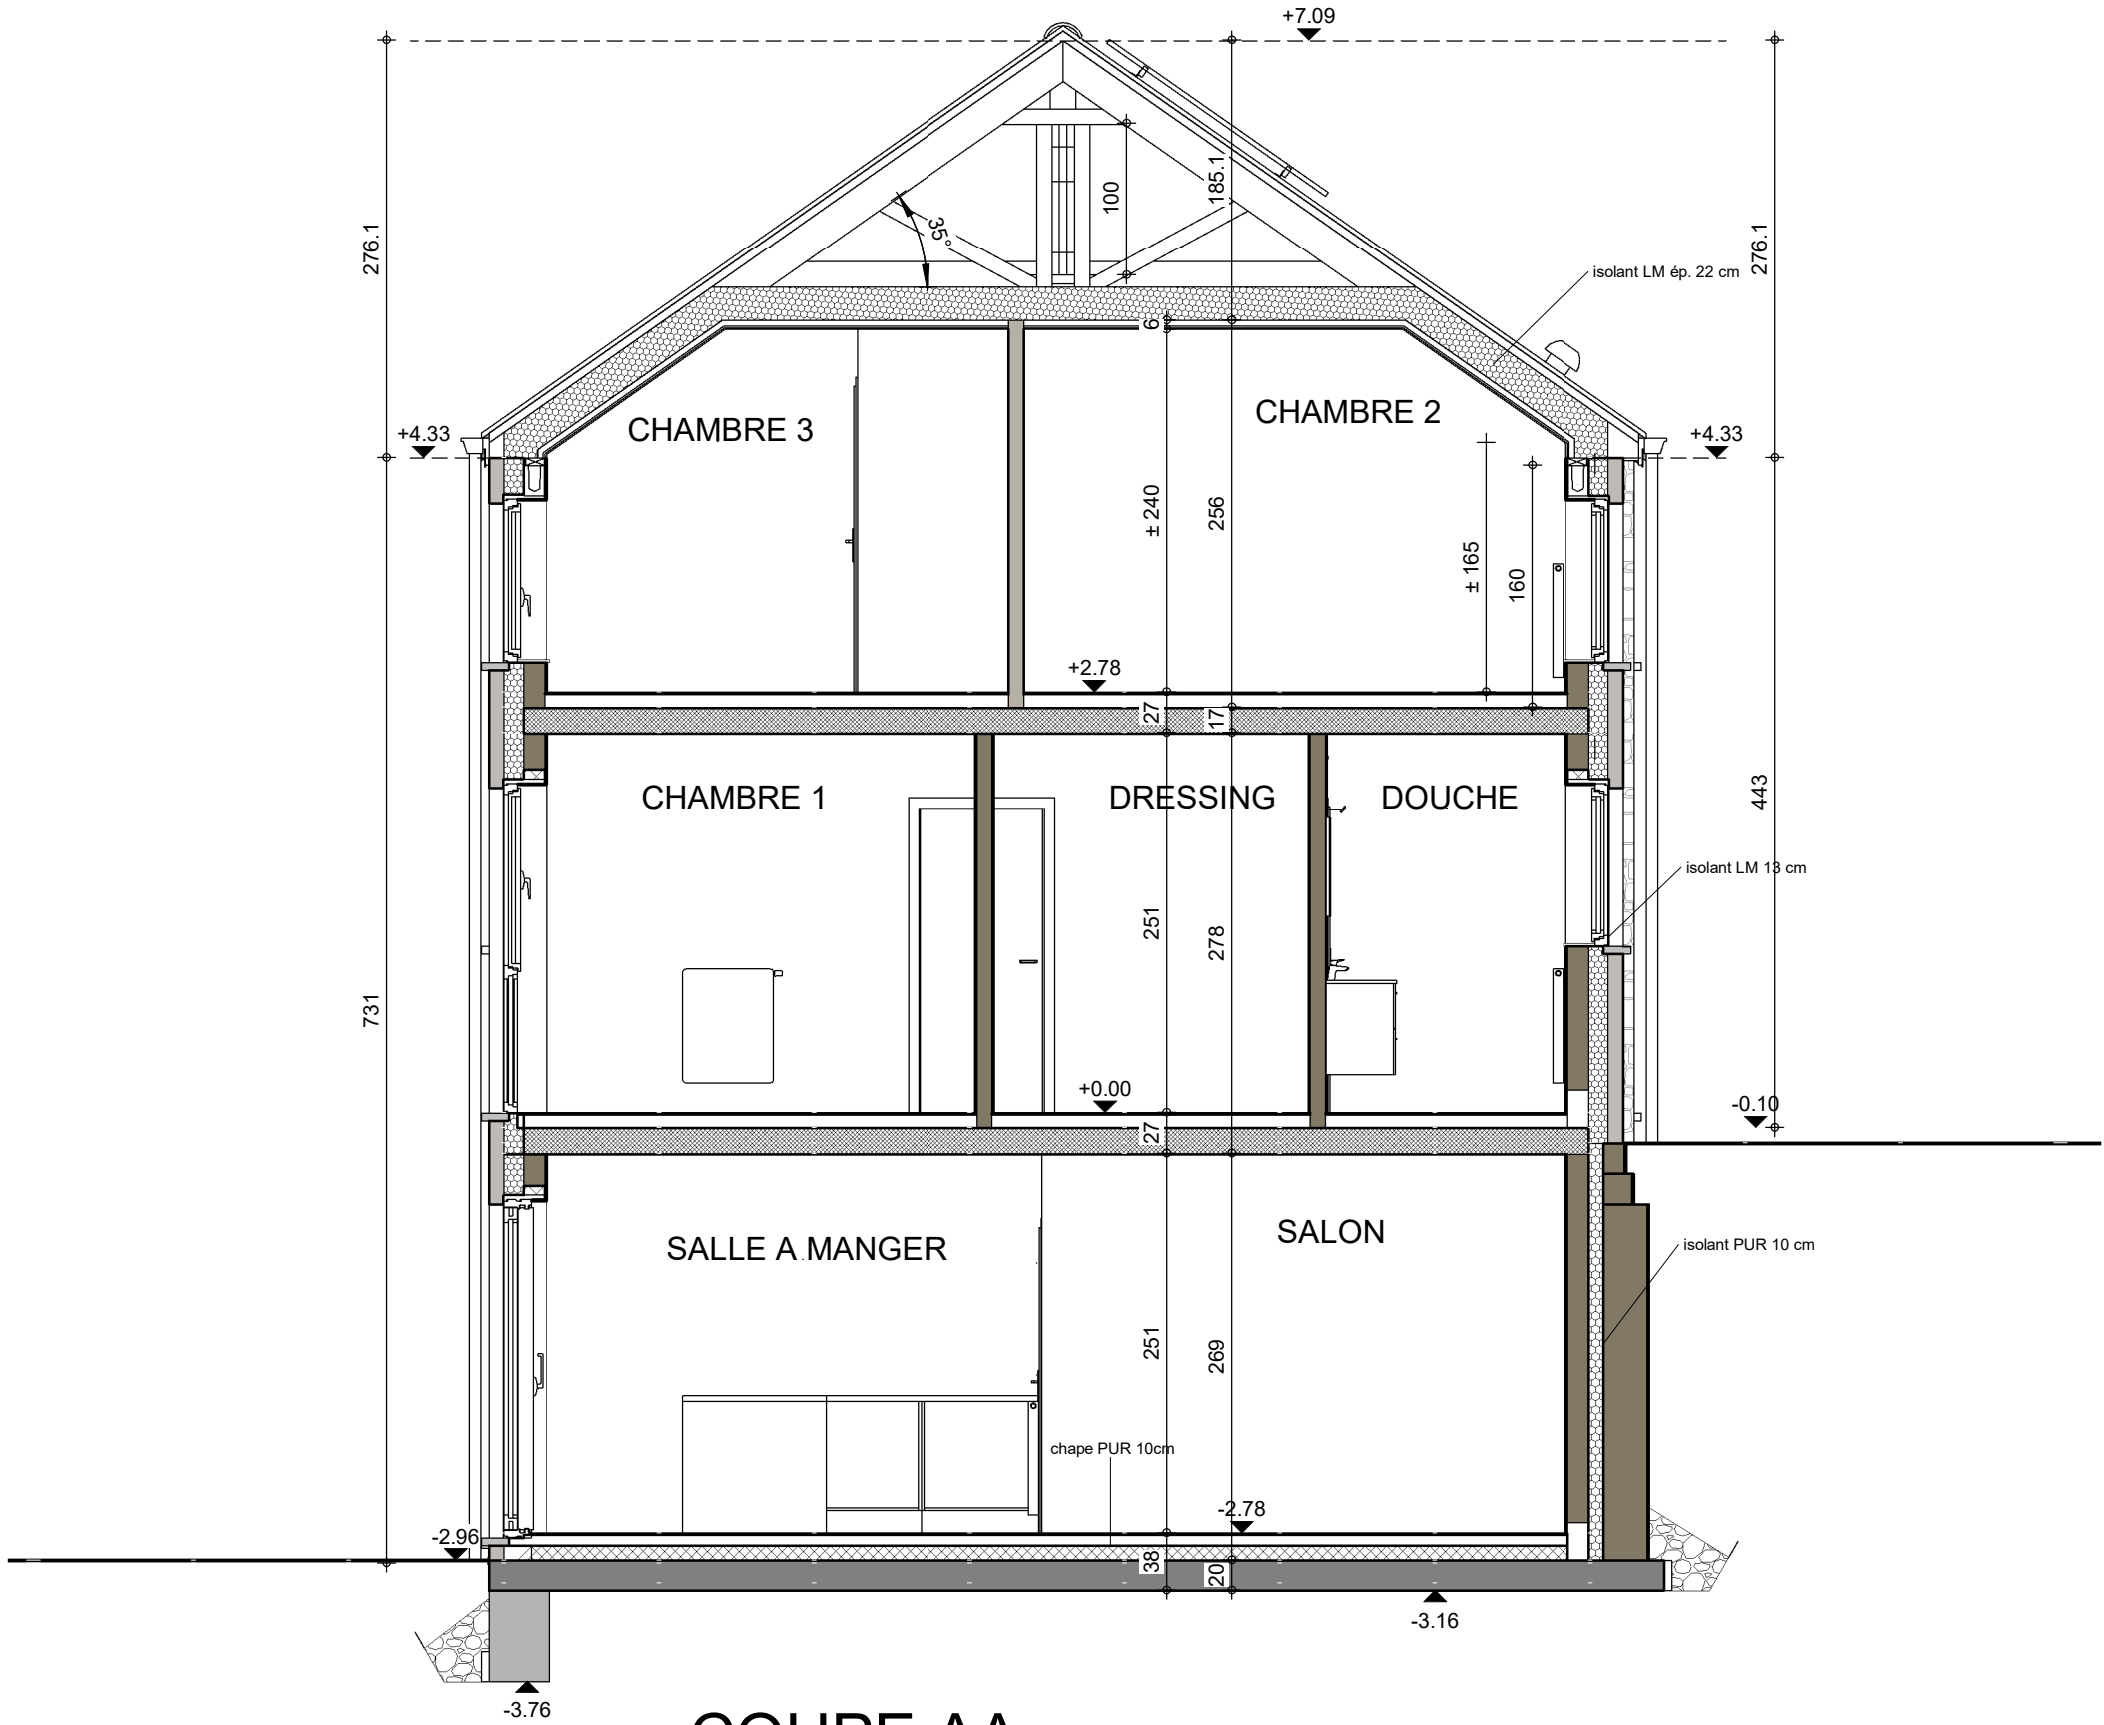


COUPE AA

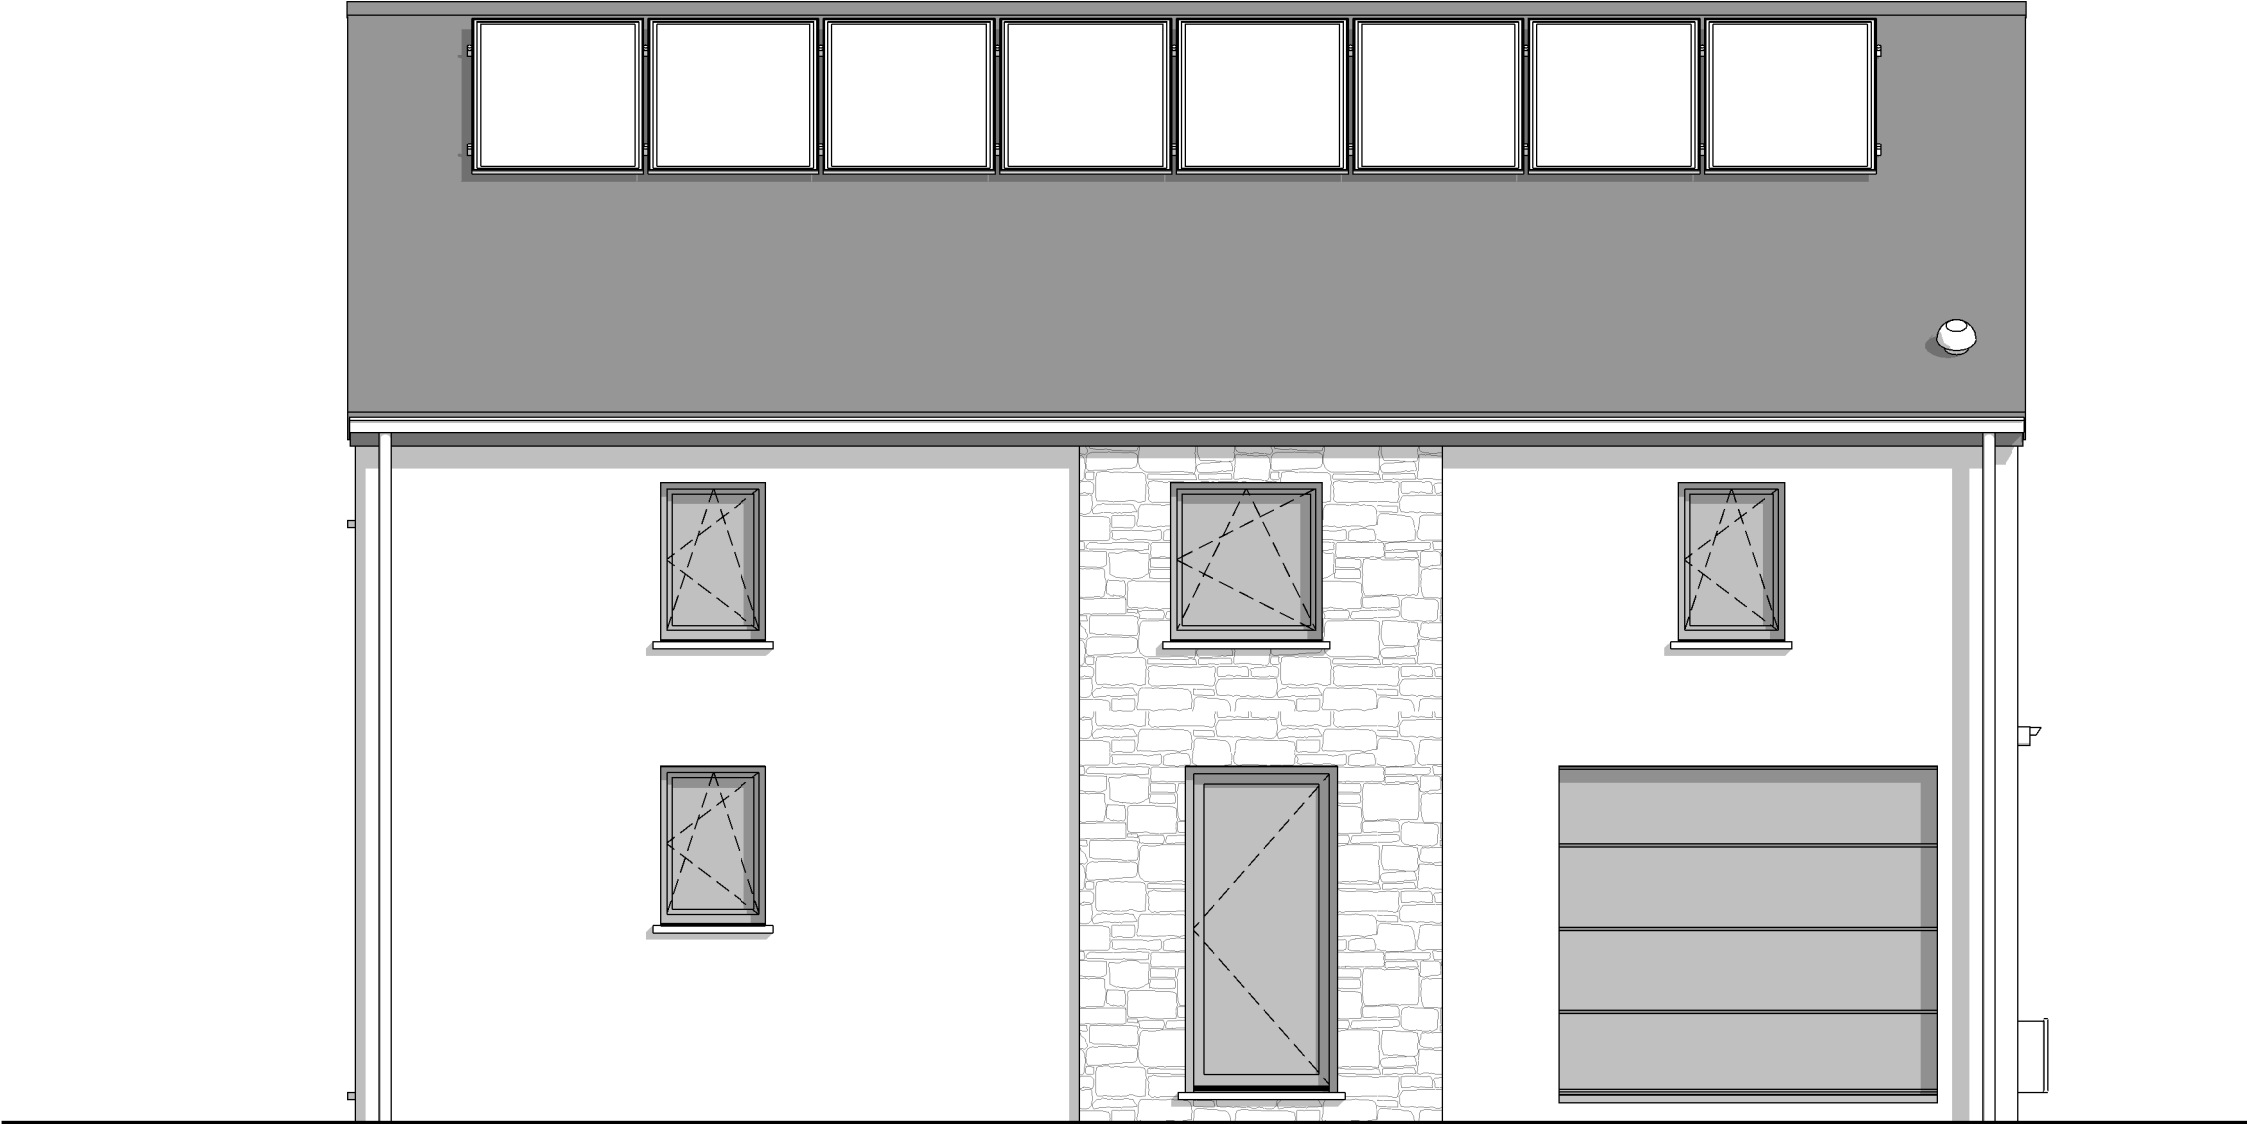

FACADE AVANT

AP-220519.01-/LES/TOEL			
Date :	04/09/2023	Echelle :	1/50


Le présent projet reste la propriété de la S.A. THOMAS & PIRON. Il est protégé par la législation en matière de création et ne peut en aucun cas faire l'objet d'une copie même partielle sans l'autorisation de l'auteur.

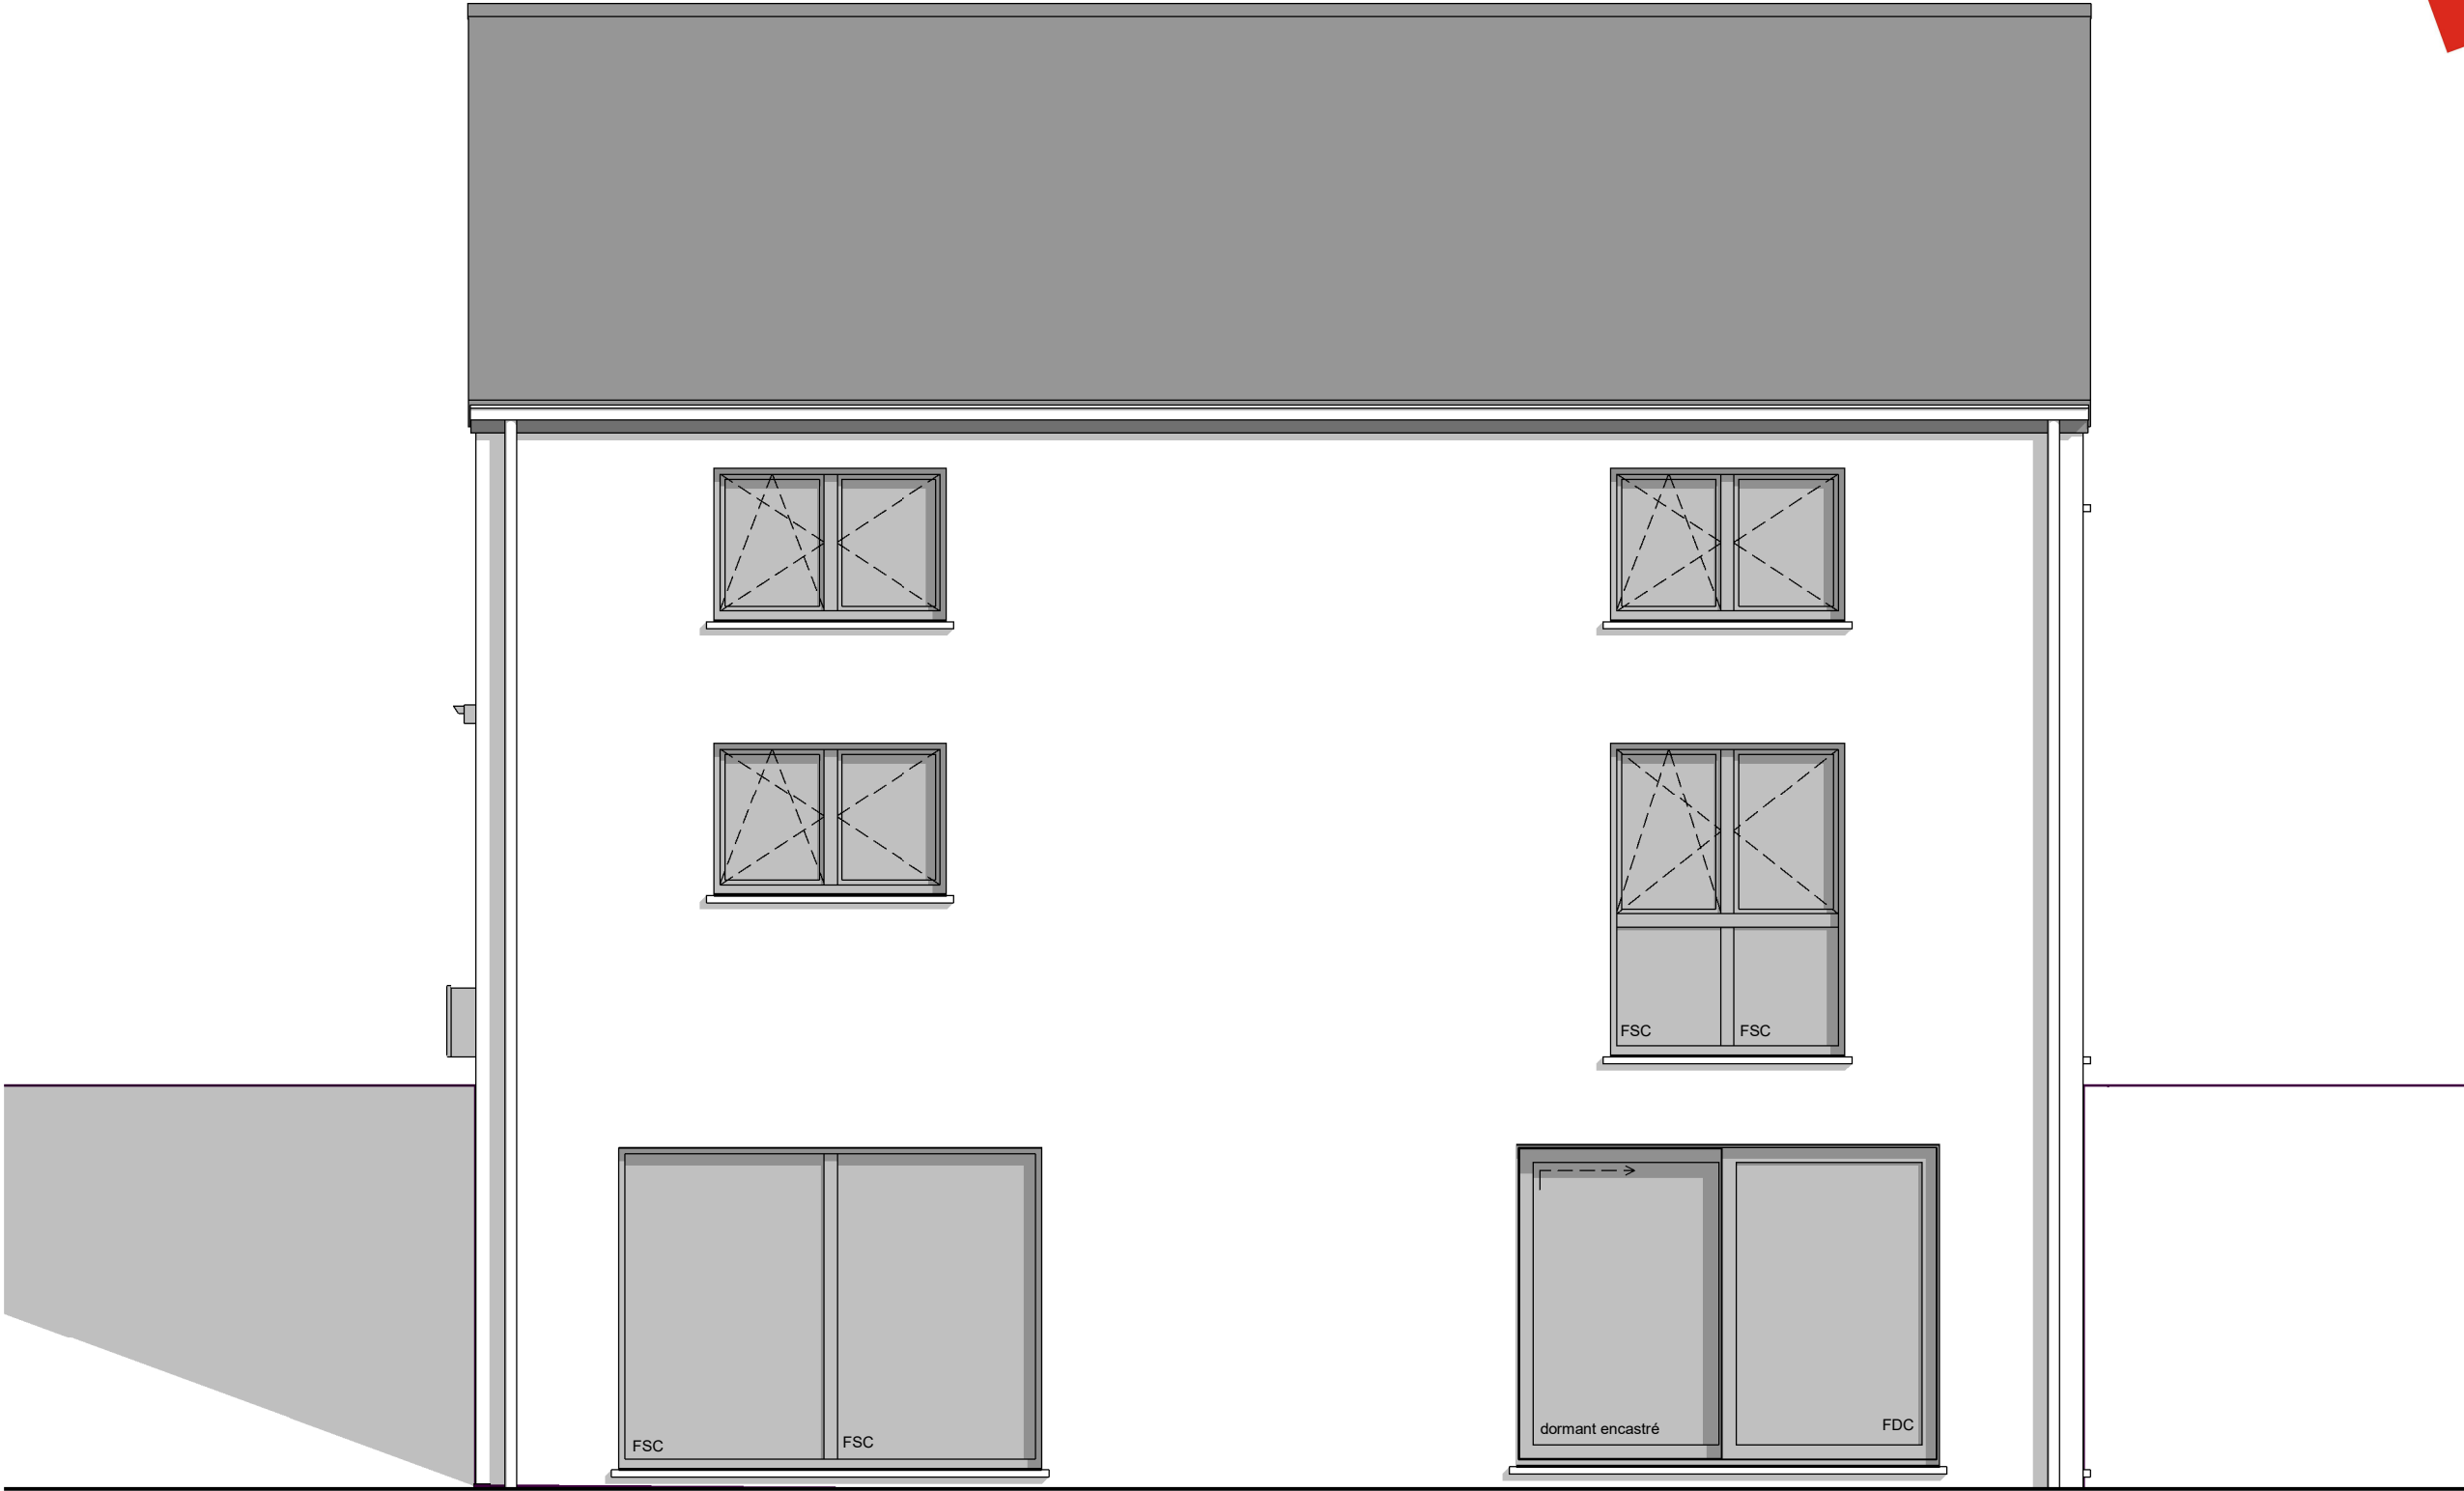

FACADE ARRIERE

AP-220519.01-/LES/TOEL			
Date :	04/09/2023	Echelle :	1/50


Le présent projet reste la propriété de la S.A. THOMAS & PIRON. Il est protégé par la législation en matière de création et ne peut en aucun cas faire l'objet d'une copie même partielle sans l'autorisation de l'auteur.

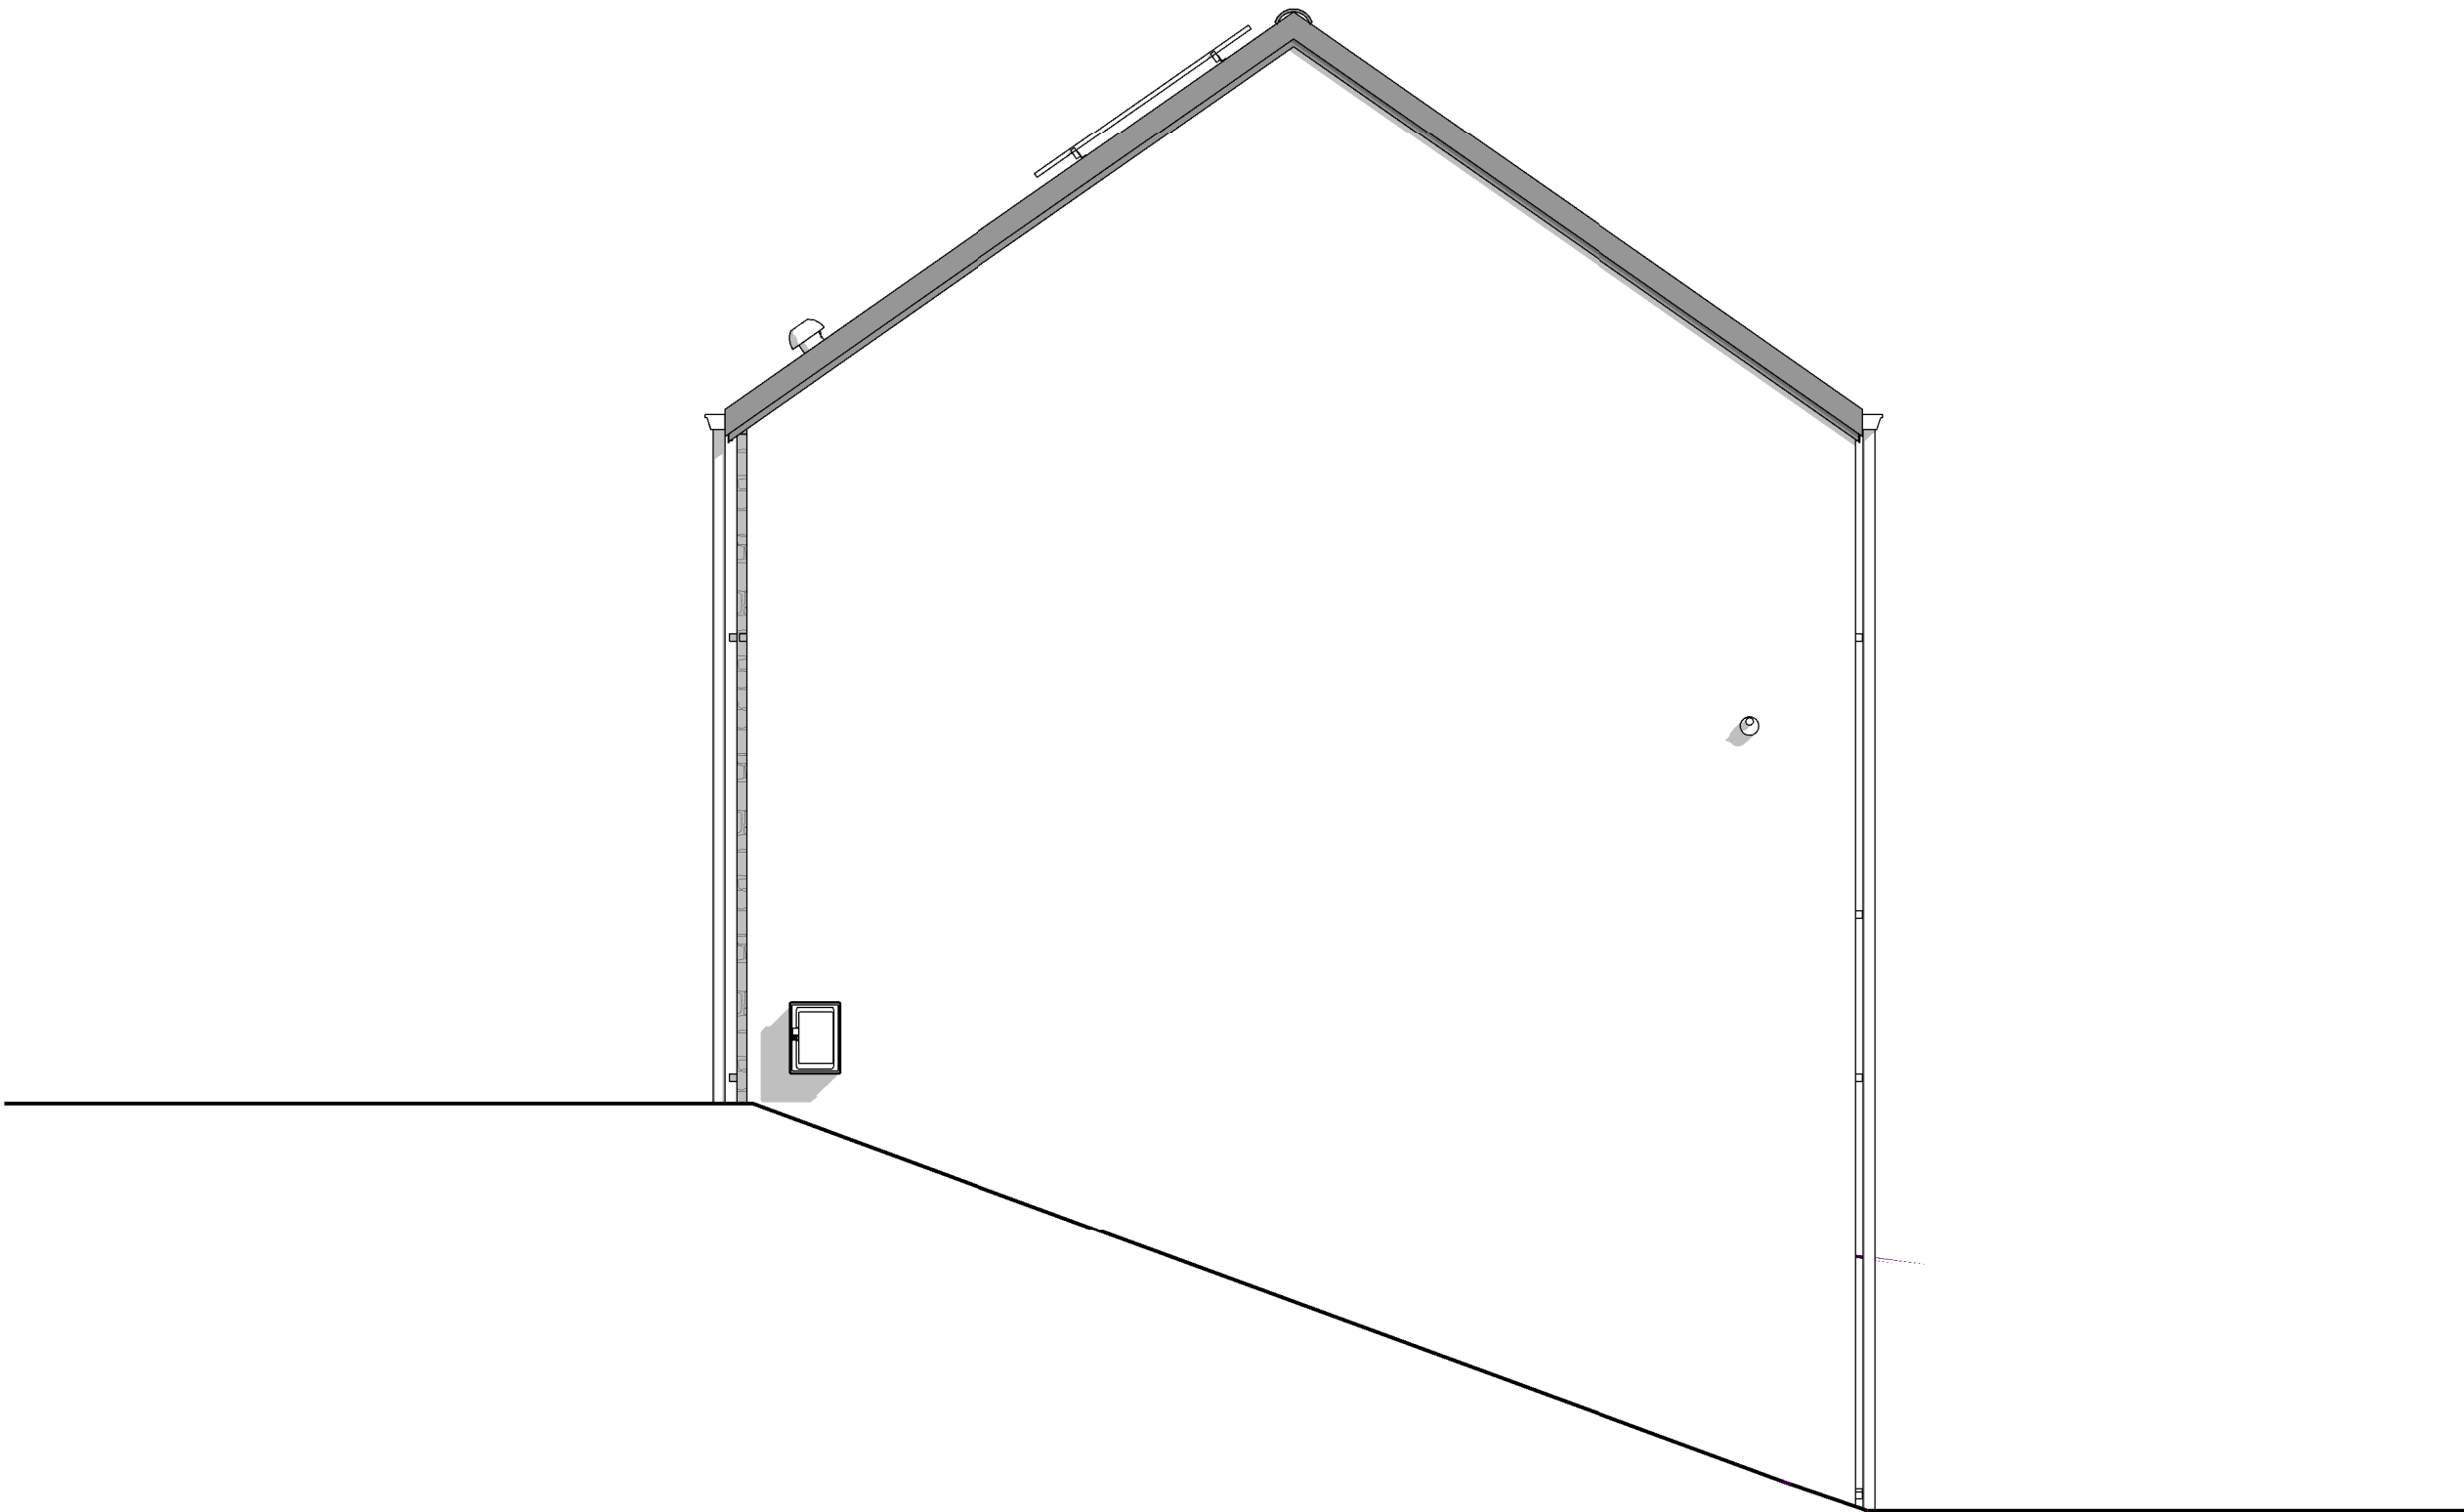

PIGNON DROIT

AP-220519.01-/LES/TOEL			
Date :	04/09/2023	Echelle :	1/50

Le présent projet reste la propriété de la S.A. THOMAS & PIRON. Il est protégé par la législation en matière de création et ne peut en aucun cas faire l'objet d'une copie même partielle sans l'autorisation de l'auteur.

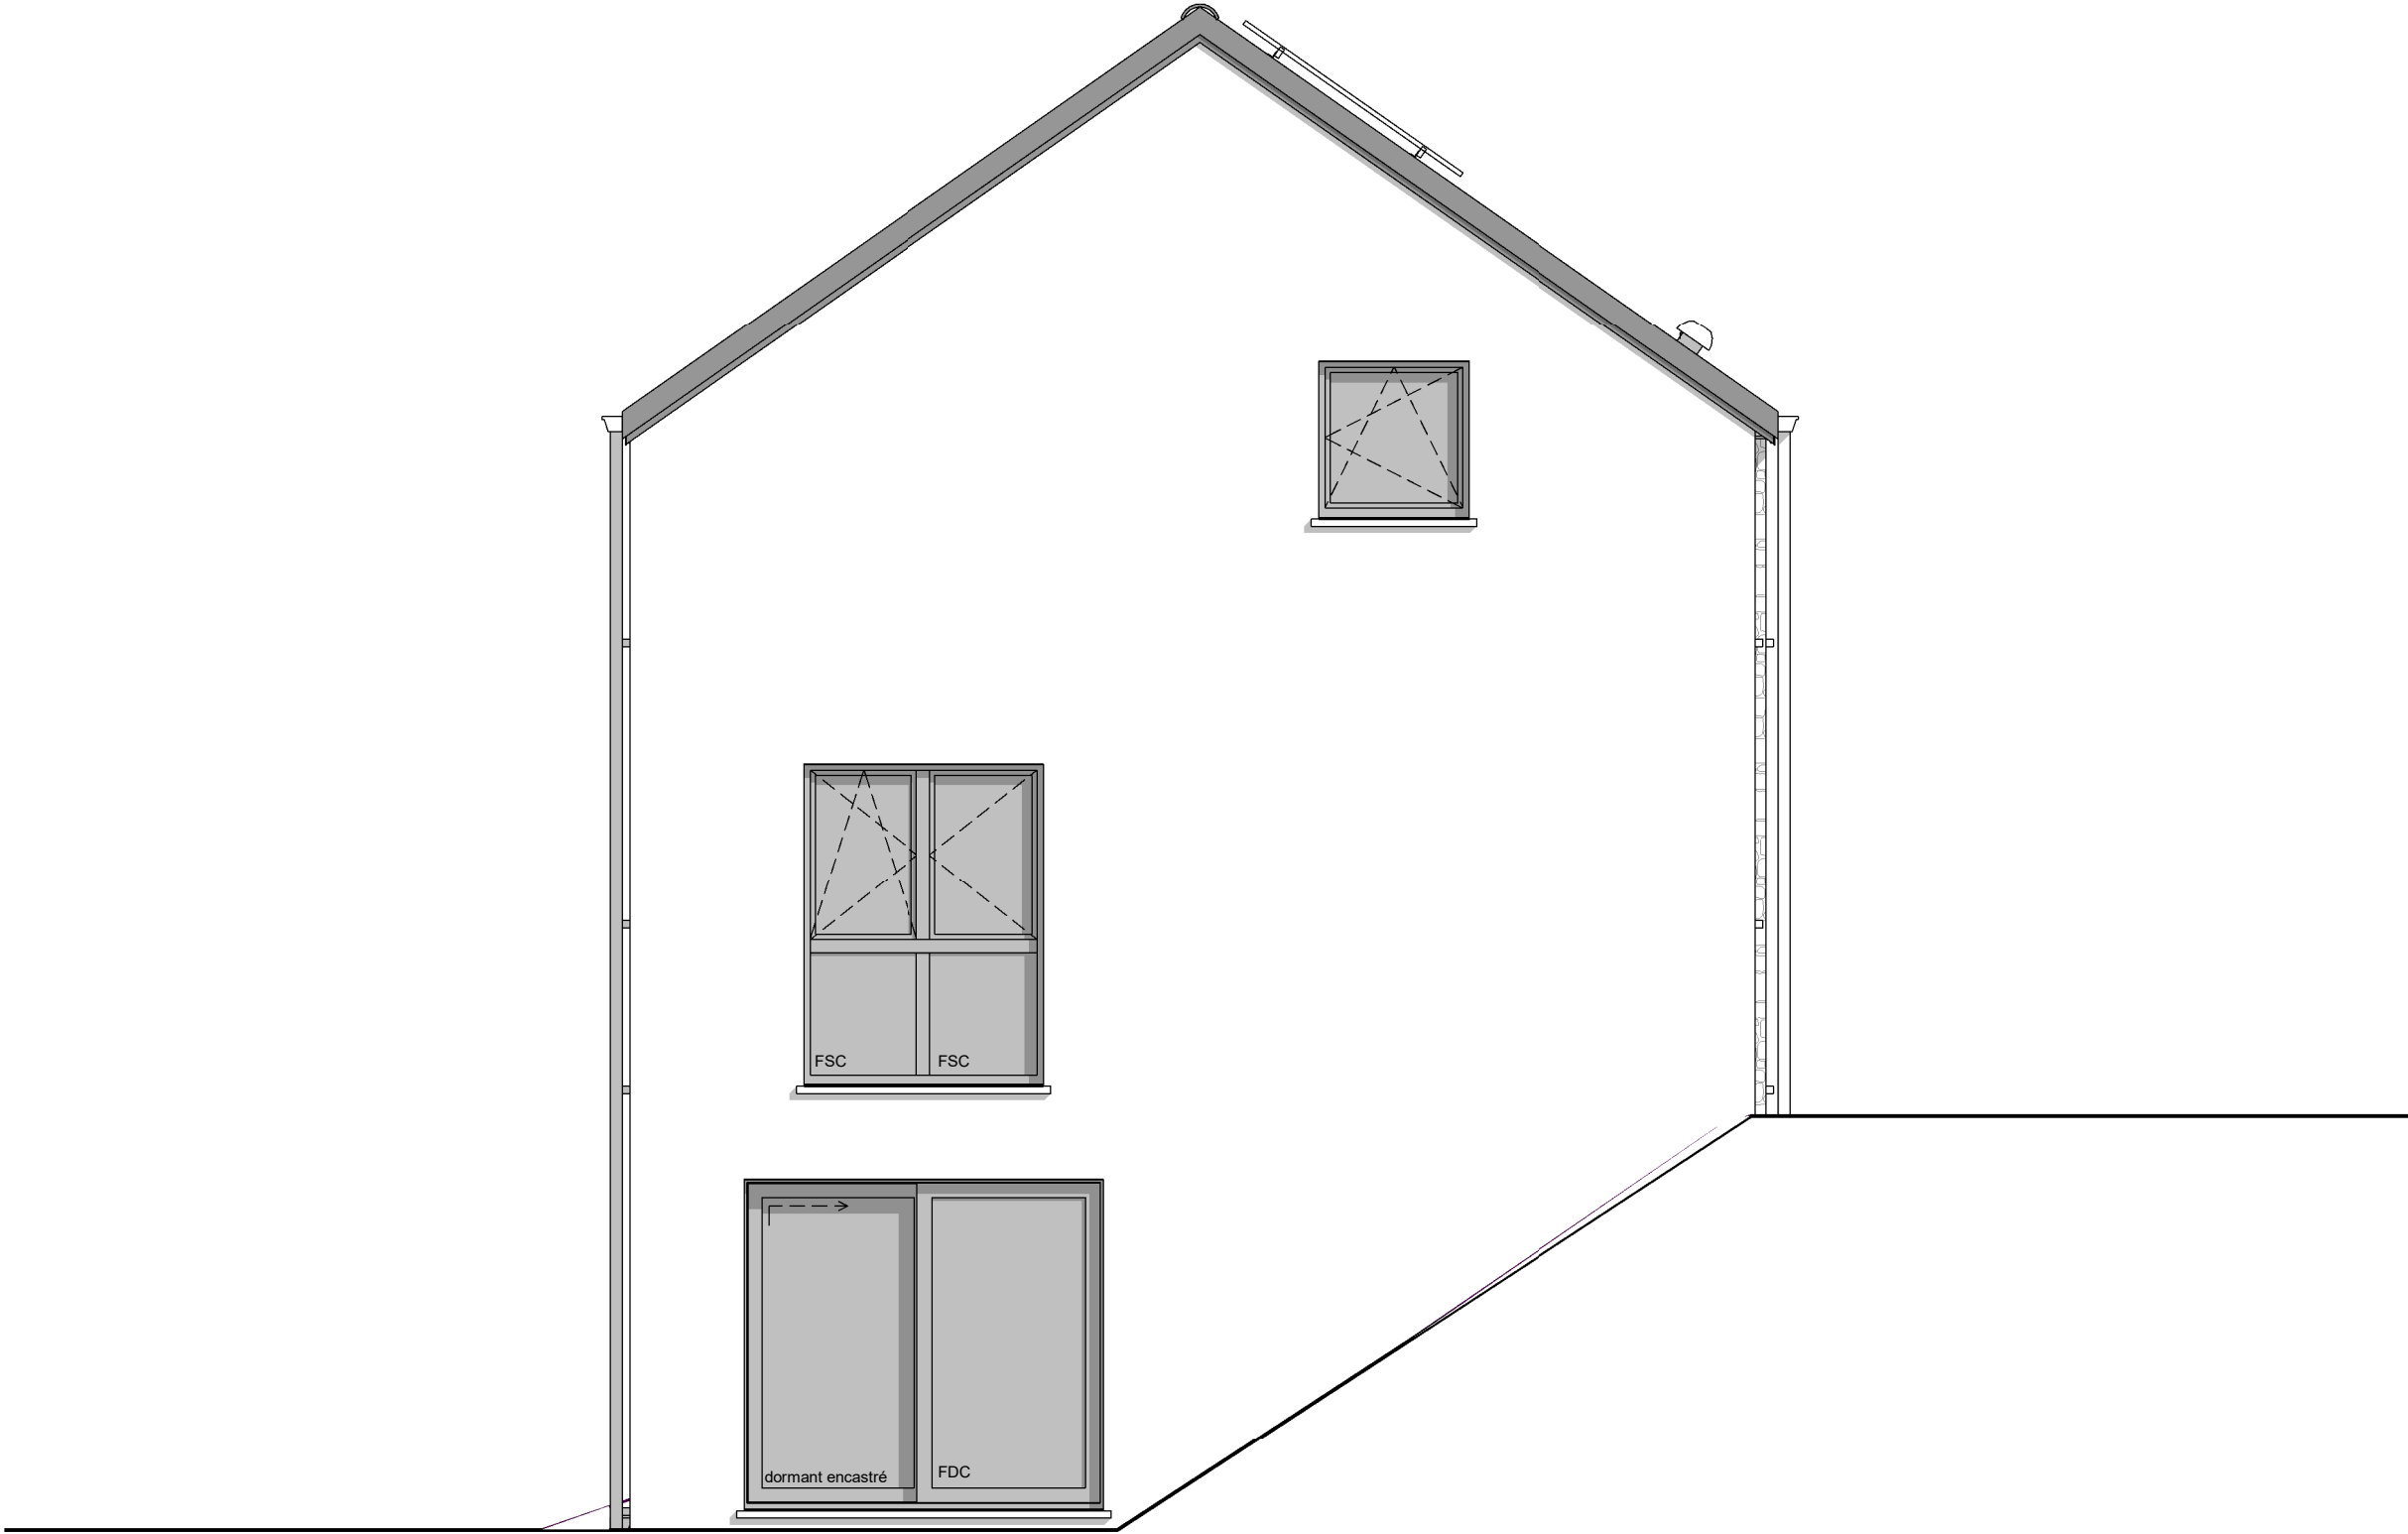

PIGNON GAUCHE

AP-220519.01-/LES/TOEL			
Date :	04/09/2023	Echelle :	1/50

Le présent projet reste la propriété de la S.A. THOMAS & PIRON. Il est protégé par la législation en matière de création et ne peut en aucun cas faire l'objet d'une copie même partielle sans l'autorisation de l'auteur.