

Mr & Mme VANNIEUWENHOVEN - PARENT

Projet de construction d'une habitation à HOUR



Image à titre d'illustration, non contractuelle.



PERSPECTIVE

AP-260096-01-VANNIEUWENHOVEN-LES-LASA	
Date :	02/03/26
Echelle :	

Le présent projet reste la propriété de la S.A. THOMAS & PIRON . Il est protégé par la législation en matière de création et ne peut en aucun cas faire l'objet d'une copie même partielle sans l'autorisation de l'auteur .

Mr & Mme VANNIEUWENHOVEN - PARENT

Projet de construction d'une habitation à HOUR



Image à titre d'illustration, non contractuelle.



Le présent projet reste la propriété de la S.A. THOMAS & PIRON. Il est protégé par la législation en matière de création et ne peut en aucun cas faire l'objet d'une copie même partielle sans l'autorisation de l'auteur.



PERSPECTIVE

AP-260096-01-VANNIEUWENHOVEN-LES-LASA	
Date :	02/03/26
Echelle :	

Mr & Mme VANNIEUWENHOVEN - PARENT

Projet de construction d'une habitation à HOUR



Image à titre d'illustration, non contractuelle.



PERSPECTIVE

AP-260096-01-VANNIEUWENHOVEN-LES-LASA	
Date :	02/03/26
Echelle :	

Le présent projet reste la propriété de la S.A. THOMAS & PIRON . Il est protégé par la législation en matière de création et ne peut en aucun cas faire l'objet d'une copie même partielle sans l'autorisation de l'auteur .

Mr & Mme VANNIEUWENHOVEN - PARENT

Projet de construction d'une habitation à HOUR



Image à titre d'illustration, non contractuelle.



Le présent projet reste la propriété de la S.A. THOMAS & PIRON. Il est protégé par la législation en matière de création et ne peut en aucun cas faire l'objet d'une copie même partielle sans l'autorisation de l'auteur.



PERSPECTIVE

AP-260096-01-VANNIEUWENHOVEN-LES-LASA	
Date :	02/03/26
Echelle :	

Mr & Mme VANNIEUWENHOVEN - PARENT

Projet de construction d'une habitation à HOUR



Image à titre d'illustration, non contractuelle.



Le présent projet reste la propriété de la S.A. THOMAS & PIRON. Il est protégé par la législation en matière de création et ne peut en aucun cas faire l'objet d'une copie même partielle sans l'autorisation de l'auteur.



PERSPECTIVE

AP-260096-01-VANNIEUWENHOVEN-LES-LASA	
Date :	02/03/26
Echelle :	

Mr & Mme VANNIEUWENHOVEN - PARENT

Projet de construction d'une habitation à HOUR



Image à titre d'illustration, non contractuelle.





PERSPECTIVE

AP-260096-01-VANNIEUWENHOVEN-LES-LASA	
Date :	02/03/26
Echelle :	

Le présent projet reste la propriété de la S.A. THOMAS & PIRON . Il est protégé par la législation en matière de création et ne peut en aucun cas faire l'objet d'une copie même partielle sans l'autorisation de l'auteur .

Projet de construction d'une habitation à **HOURL**

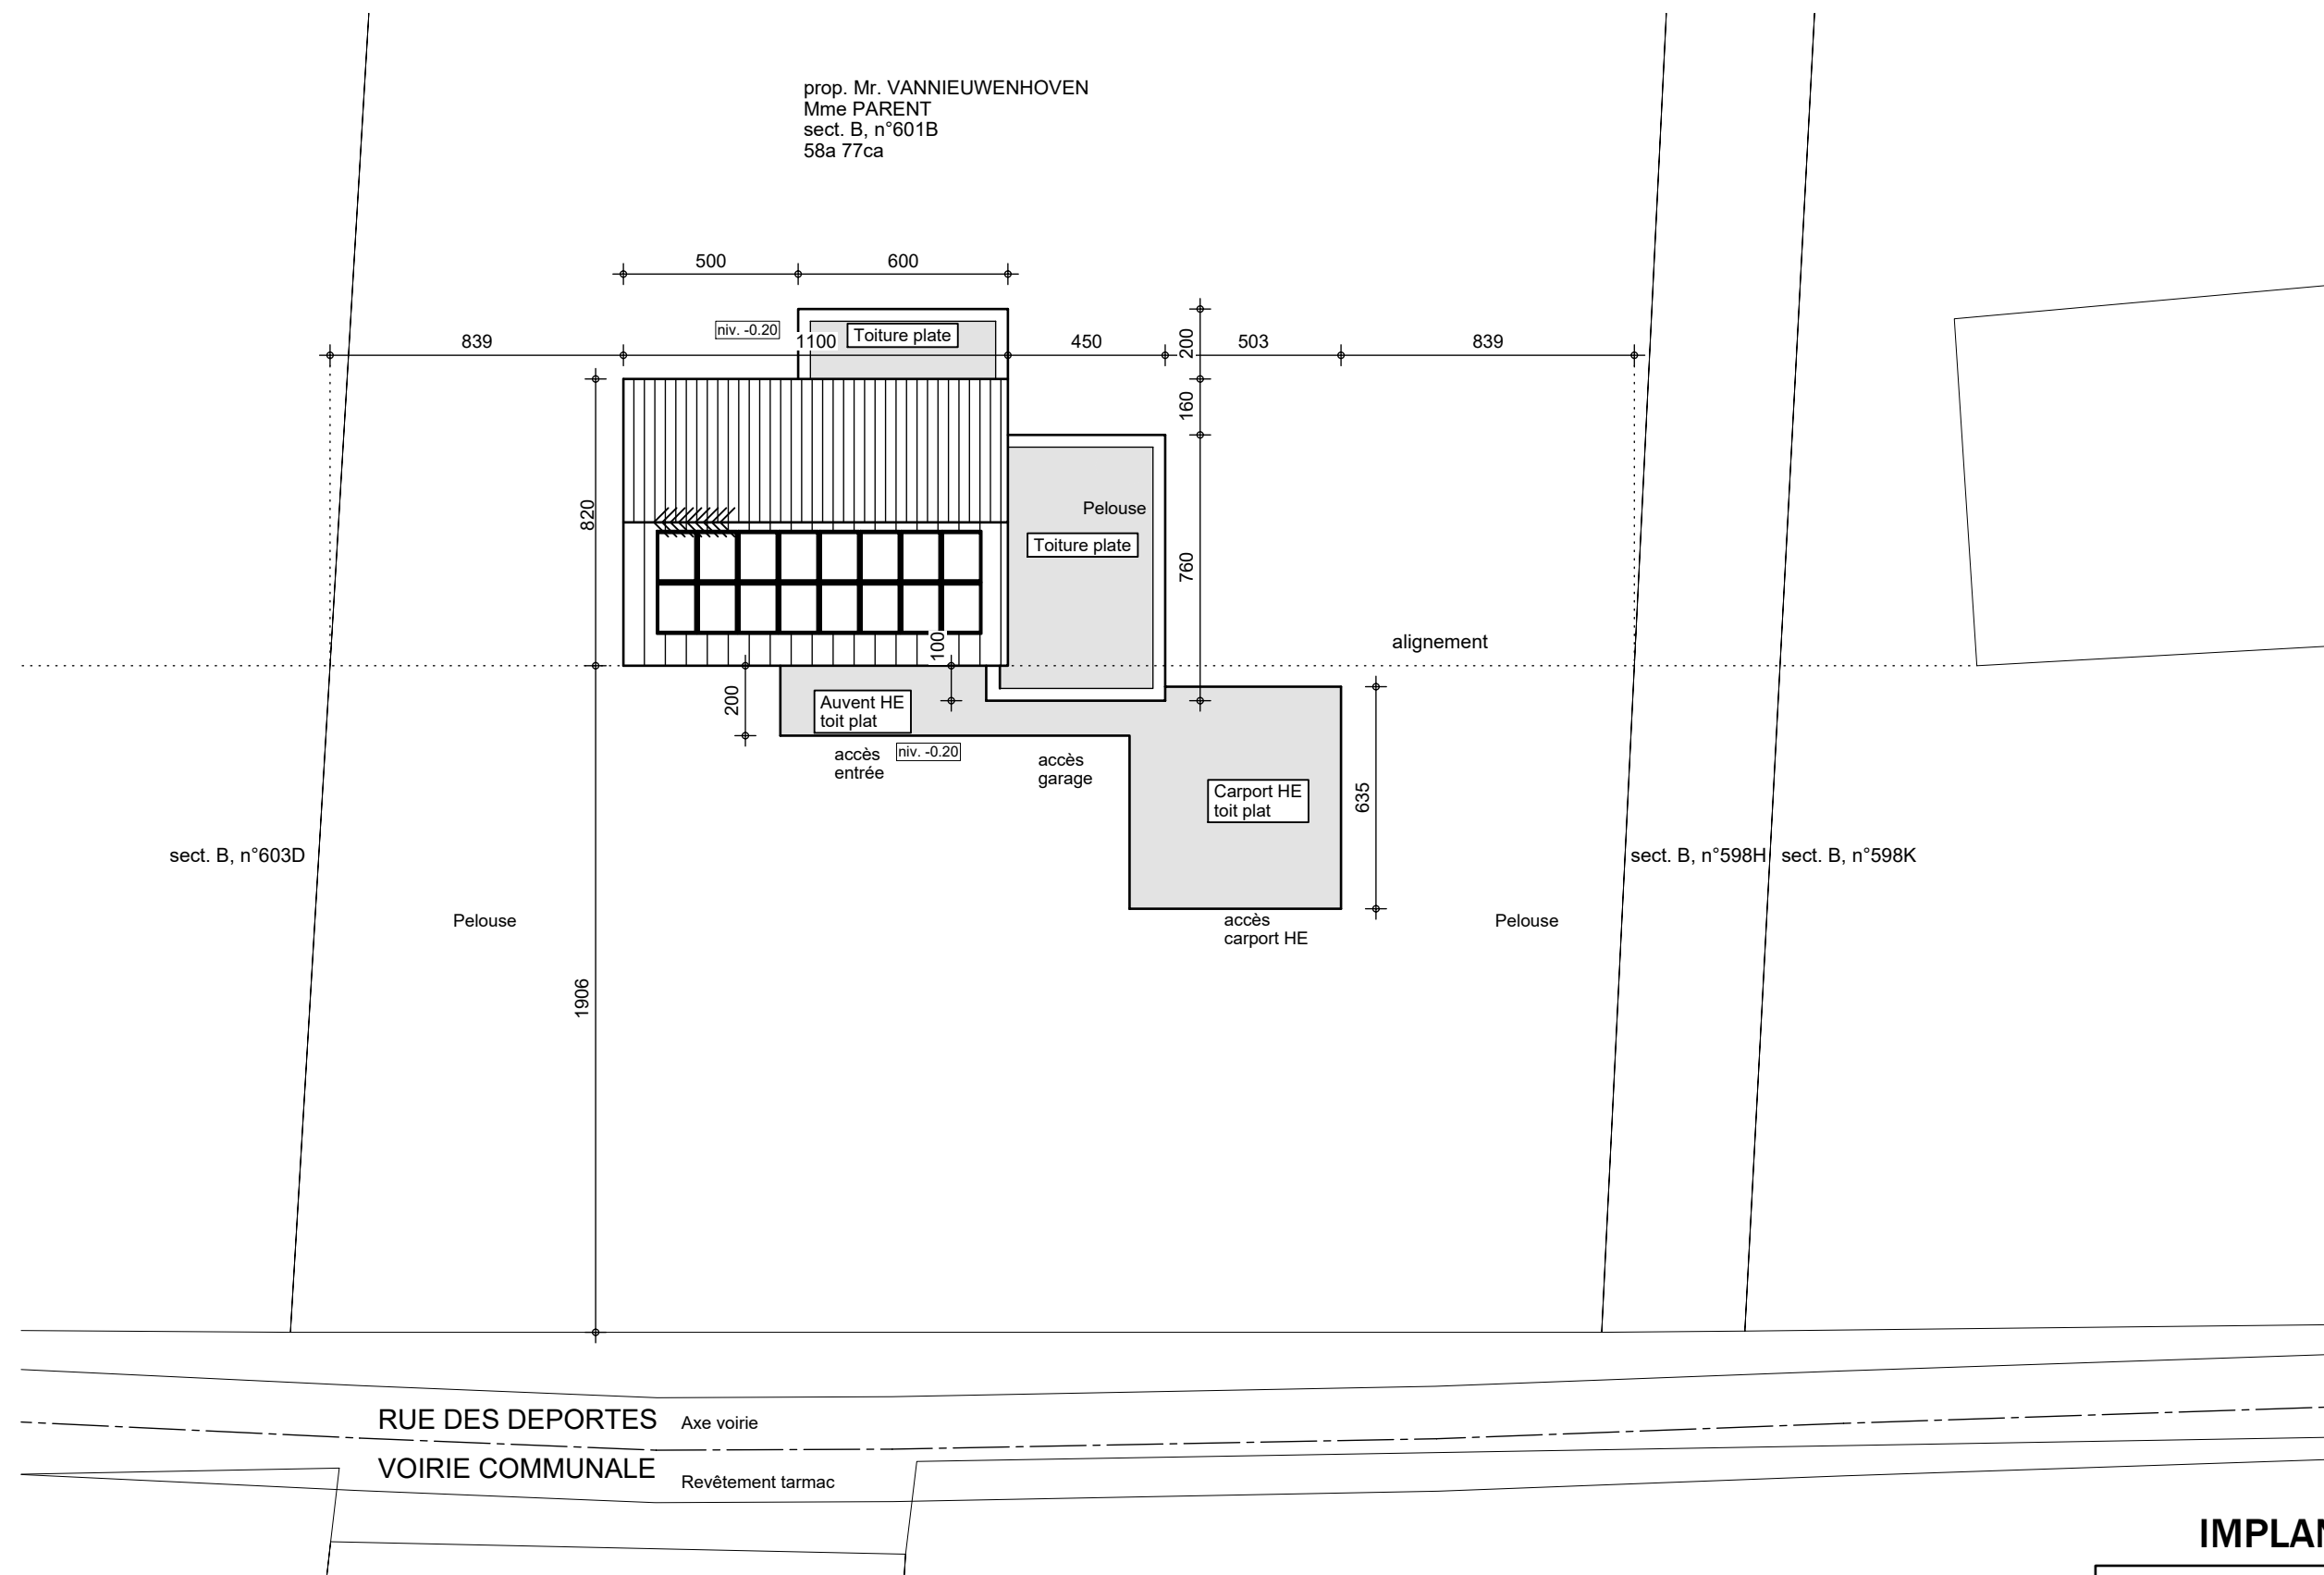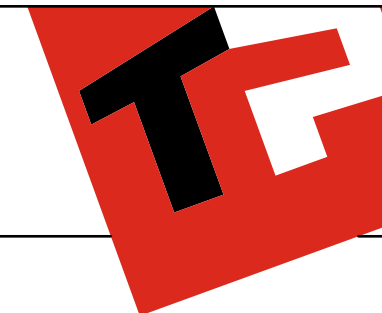


Il est attribué par la législation en matière de création et se rapporte au chiffre d'affaires. Il est attribué par la législation en matière de création et se rapporte au chiffre d'affaires.



AP-260096-01-VANNIEUWENHOVEN-LES-LASA	
Date :	02/03/2026
Echelle :	1/200

Mr & Mme VANNIEUWENHOVEN - PARENT

Projet de construction d'une habitation à HOUR

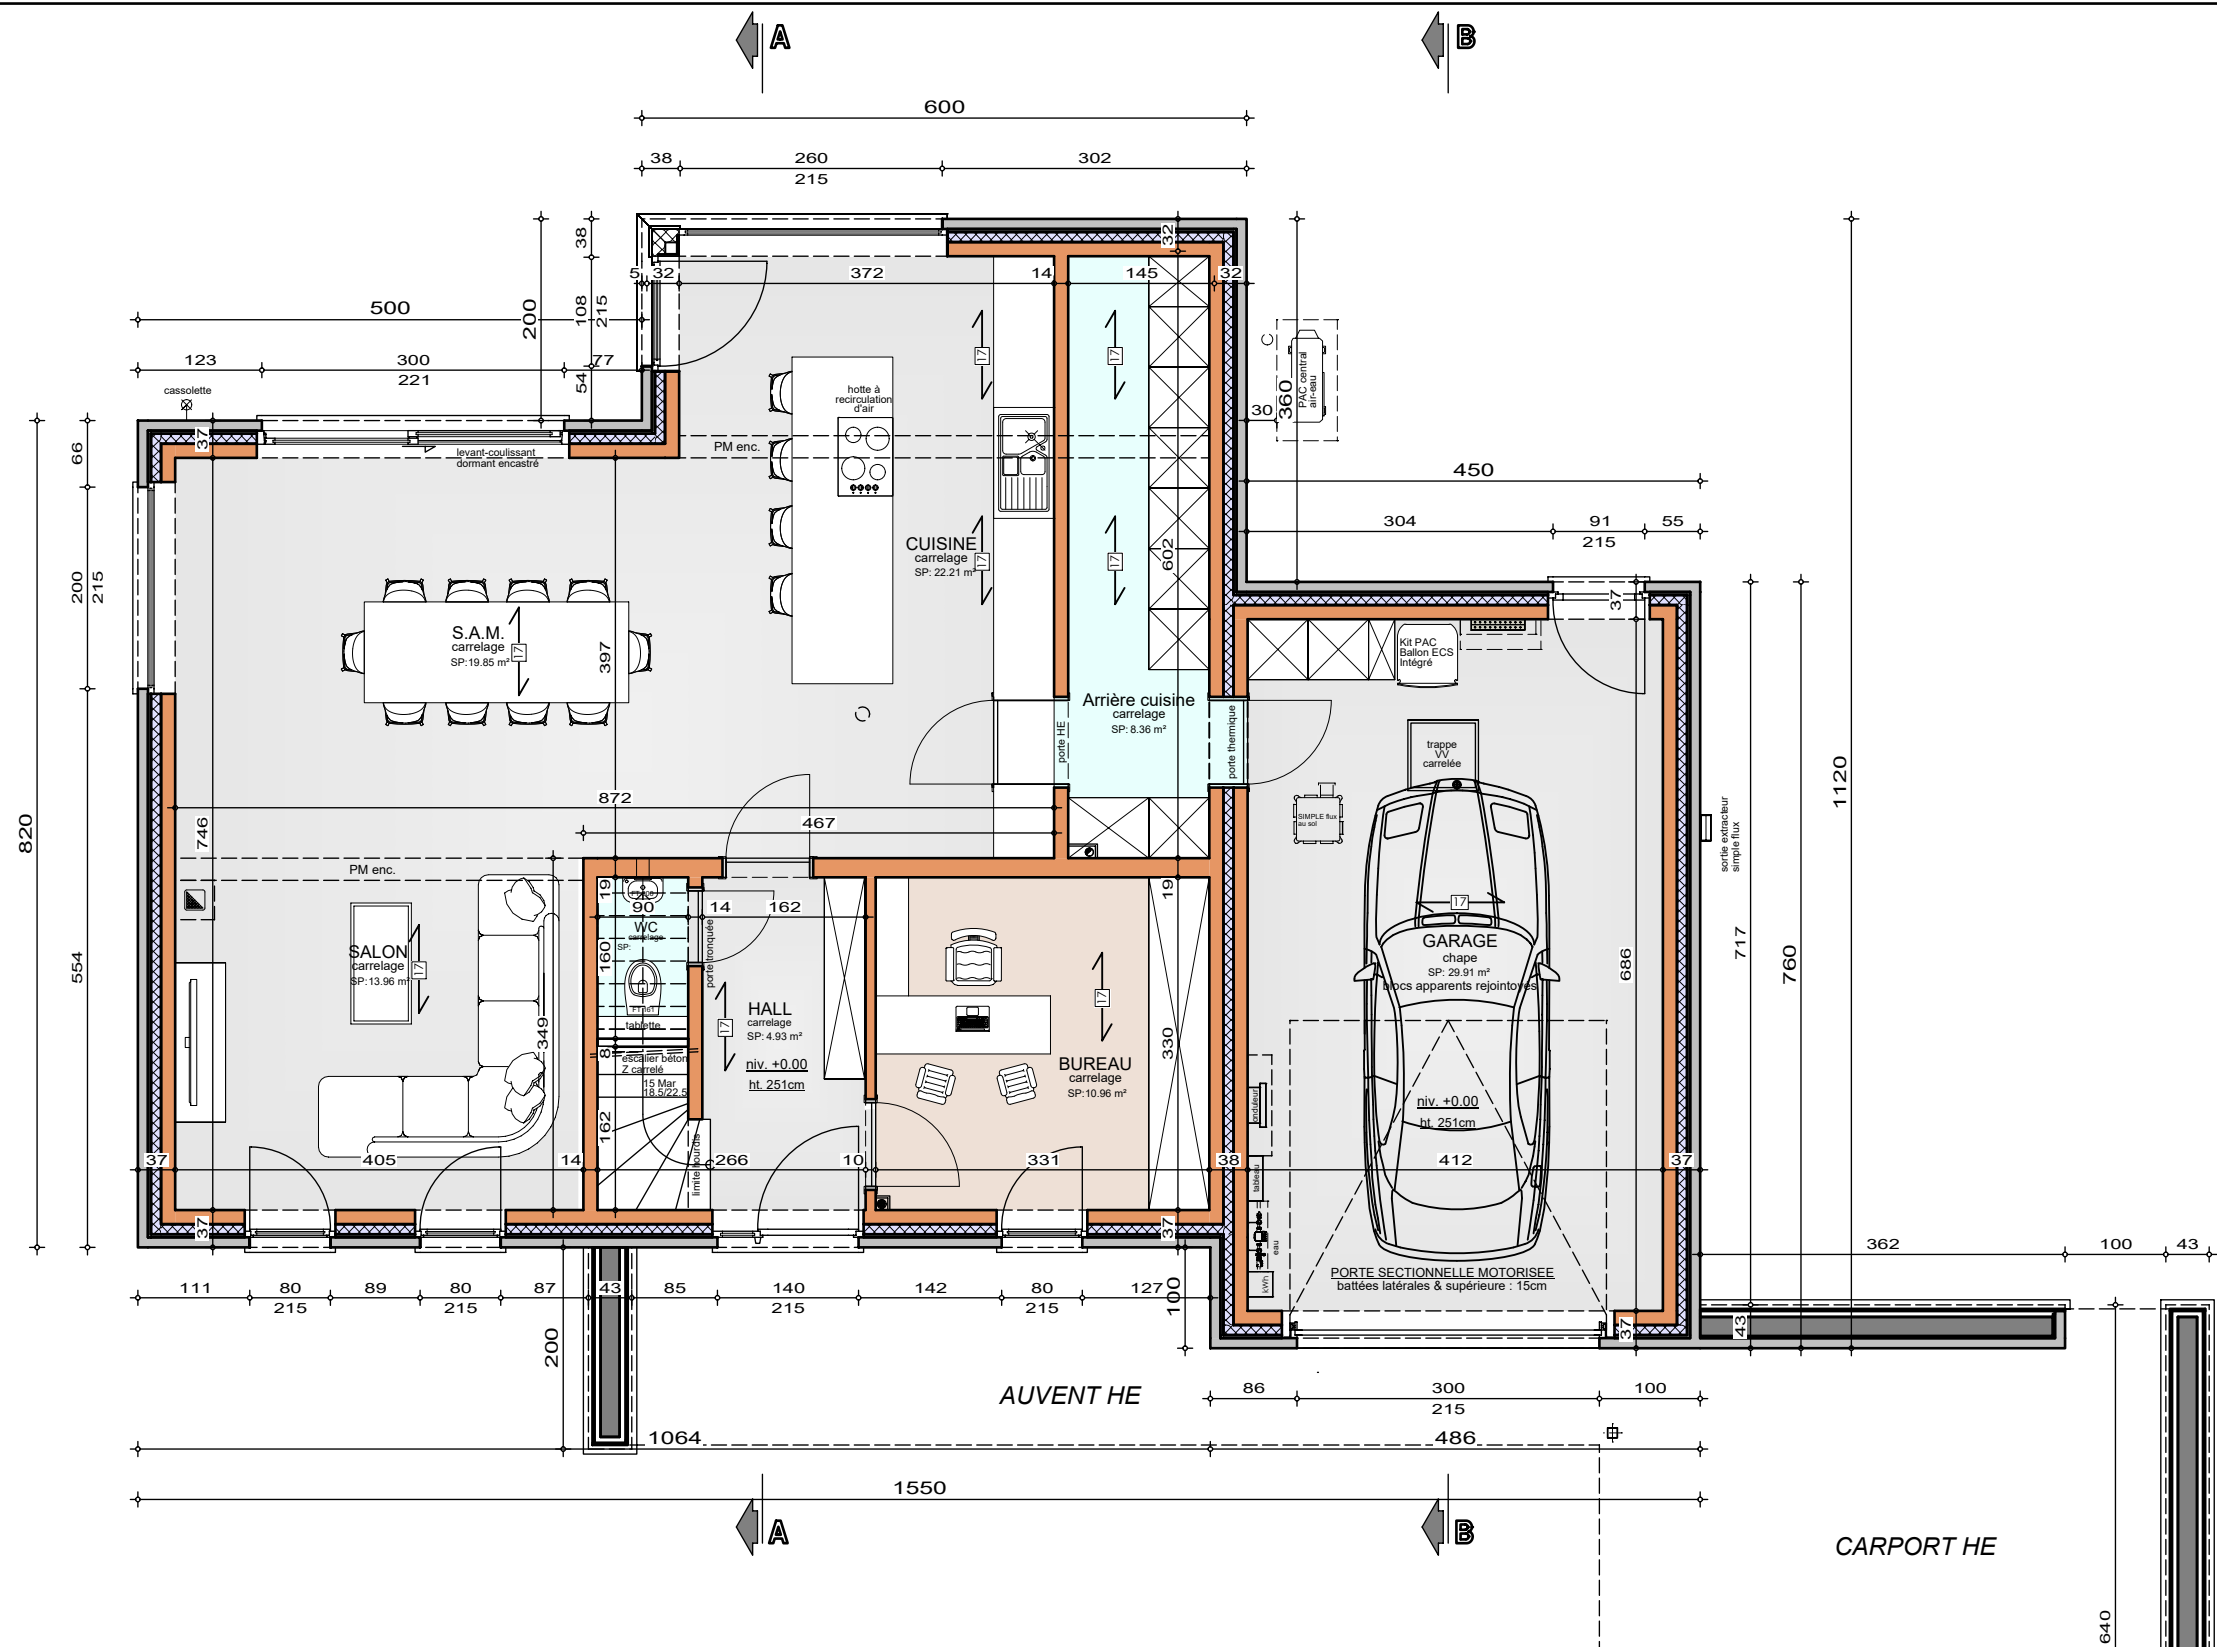

REZ-DE-CHAUSSEE


AP-260096-01-VANNIEUWENHOVEN-LES-LASA

Date : 02/03/2026

Echelle : 1/75




Le présent projet reste la propriété de la S.A. THOMAS & PIRON. Il est protégé par la législation en matière de création et ne peut en aucun cas faire l'objet d'une copie même partielle sans l'autorisation de l'auteur.

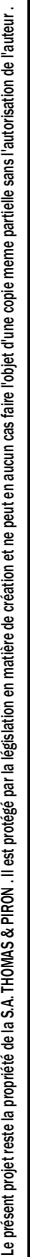

AP-260096-01-VANNIEUWENHOVEN-LES-LASA	
Date :	02/03/2026
Echelle :	1/75

Mr & Mme VANNIEUWENHOVEN - PARENT

Projet de construction d'une habitation à HOUR

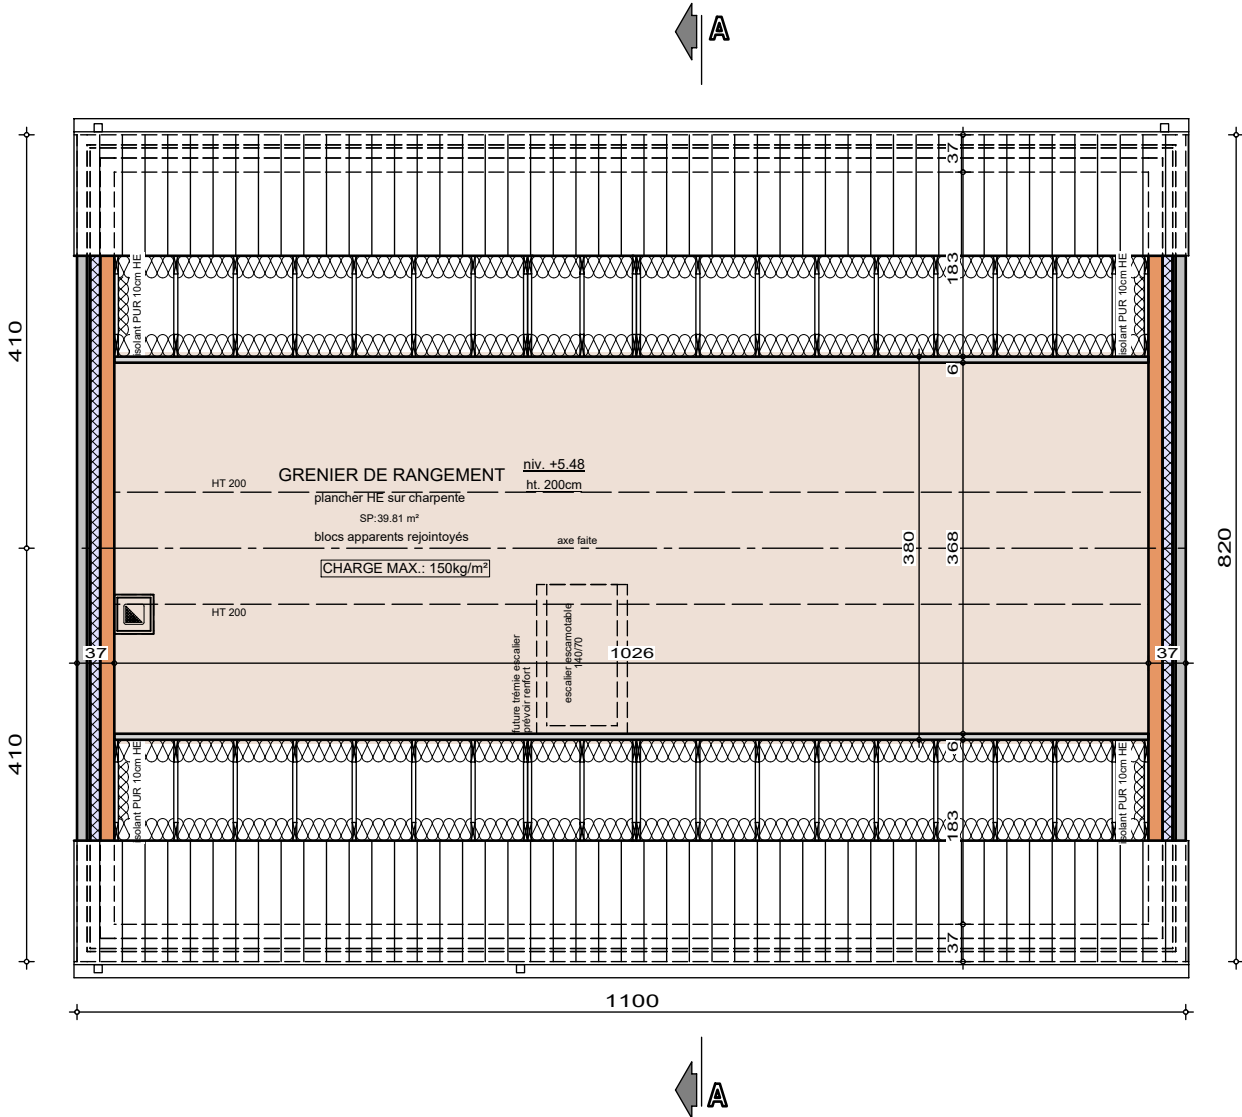

COMBLES

AP-260096-01-VANNIEUWENHOVEN-LES-LASA


Date : 02/03/2026

Echelle : 1/75



Mr & Mme VANNIEUWENHOVEN - PARENT

Projet de construction d'une habitation à HOUR

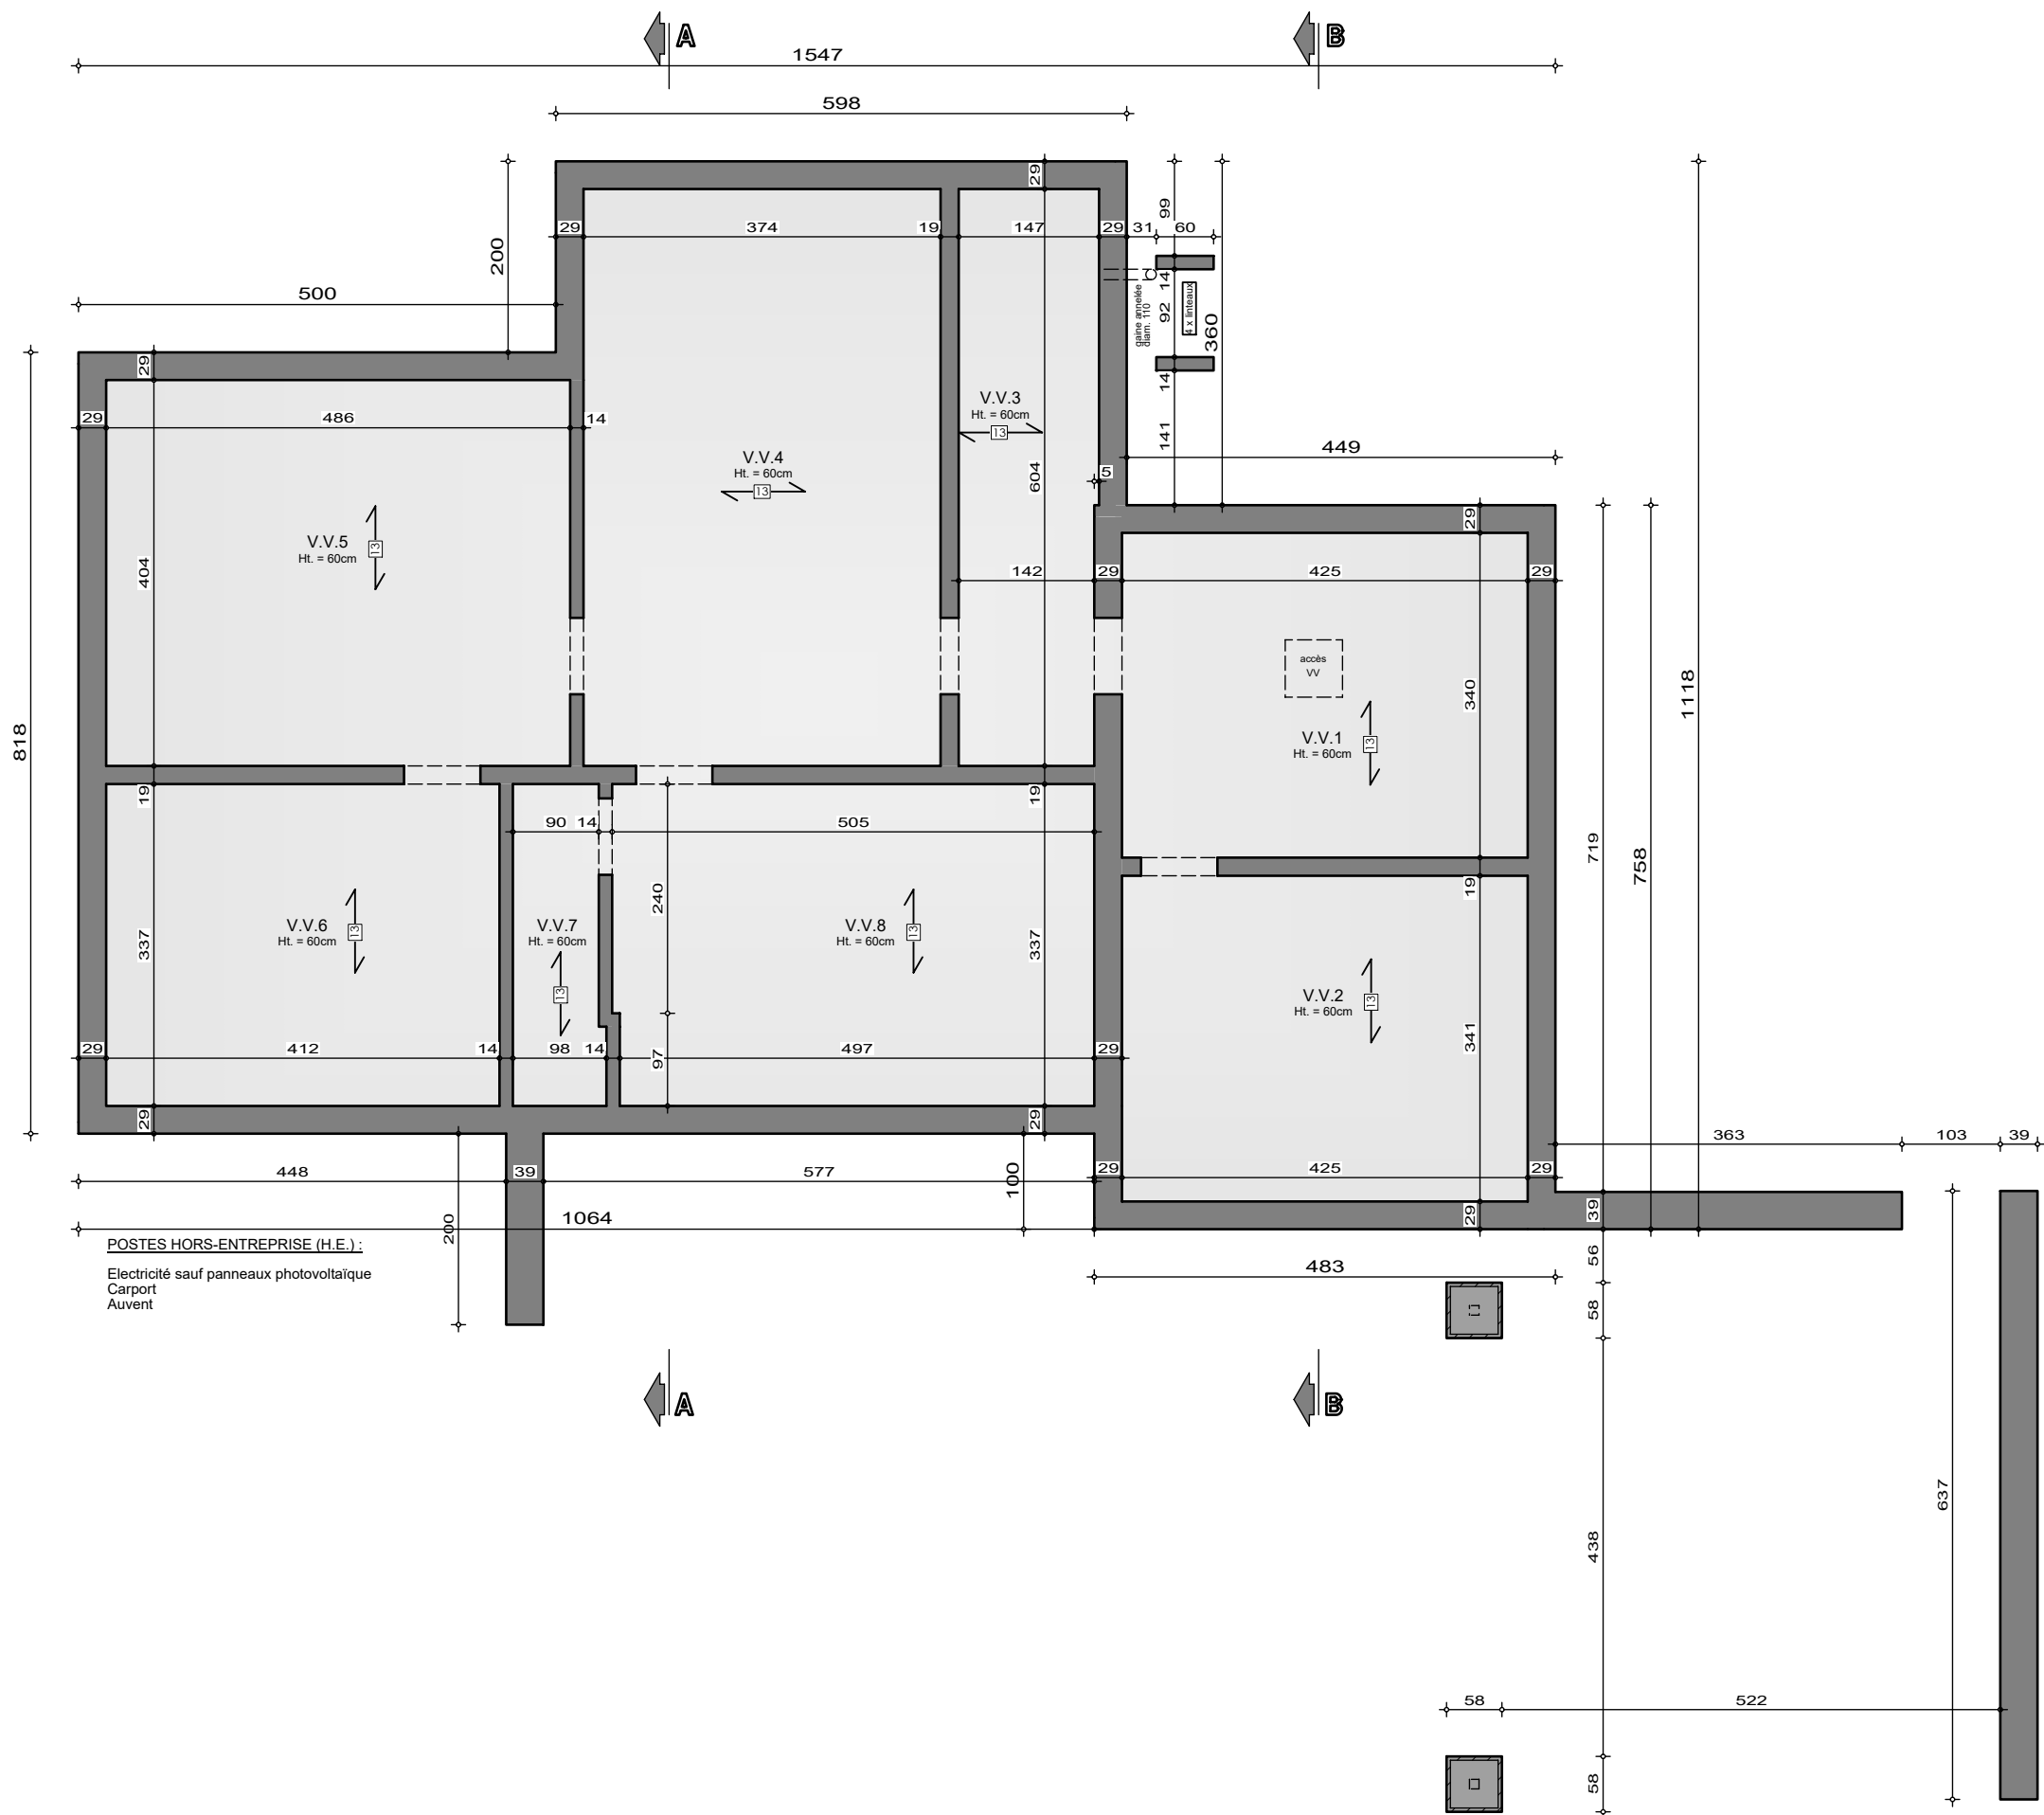

POSTES HORS-ENTREPRISE (H.E.) :
Electricité sauf panneaux photovoltaïques
Carport
Auvent

SOUS-SOL

AP-260096-01-VANNIEUWENHOVEN-LES-LASA


Date : 02/03/2026

Echelle : 1/75



Mr & Mme VANNIEUWENHOVEN - PARENT

Projet de construction d'une habitation à HOUR

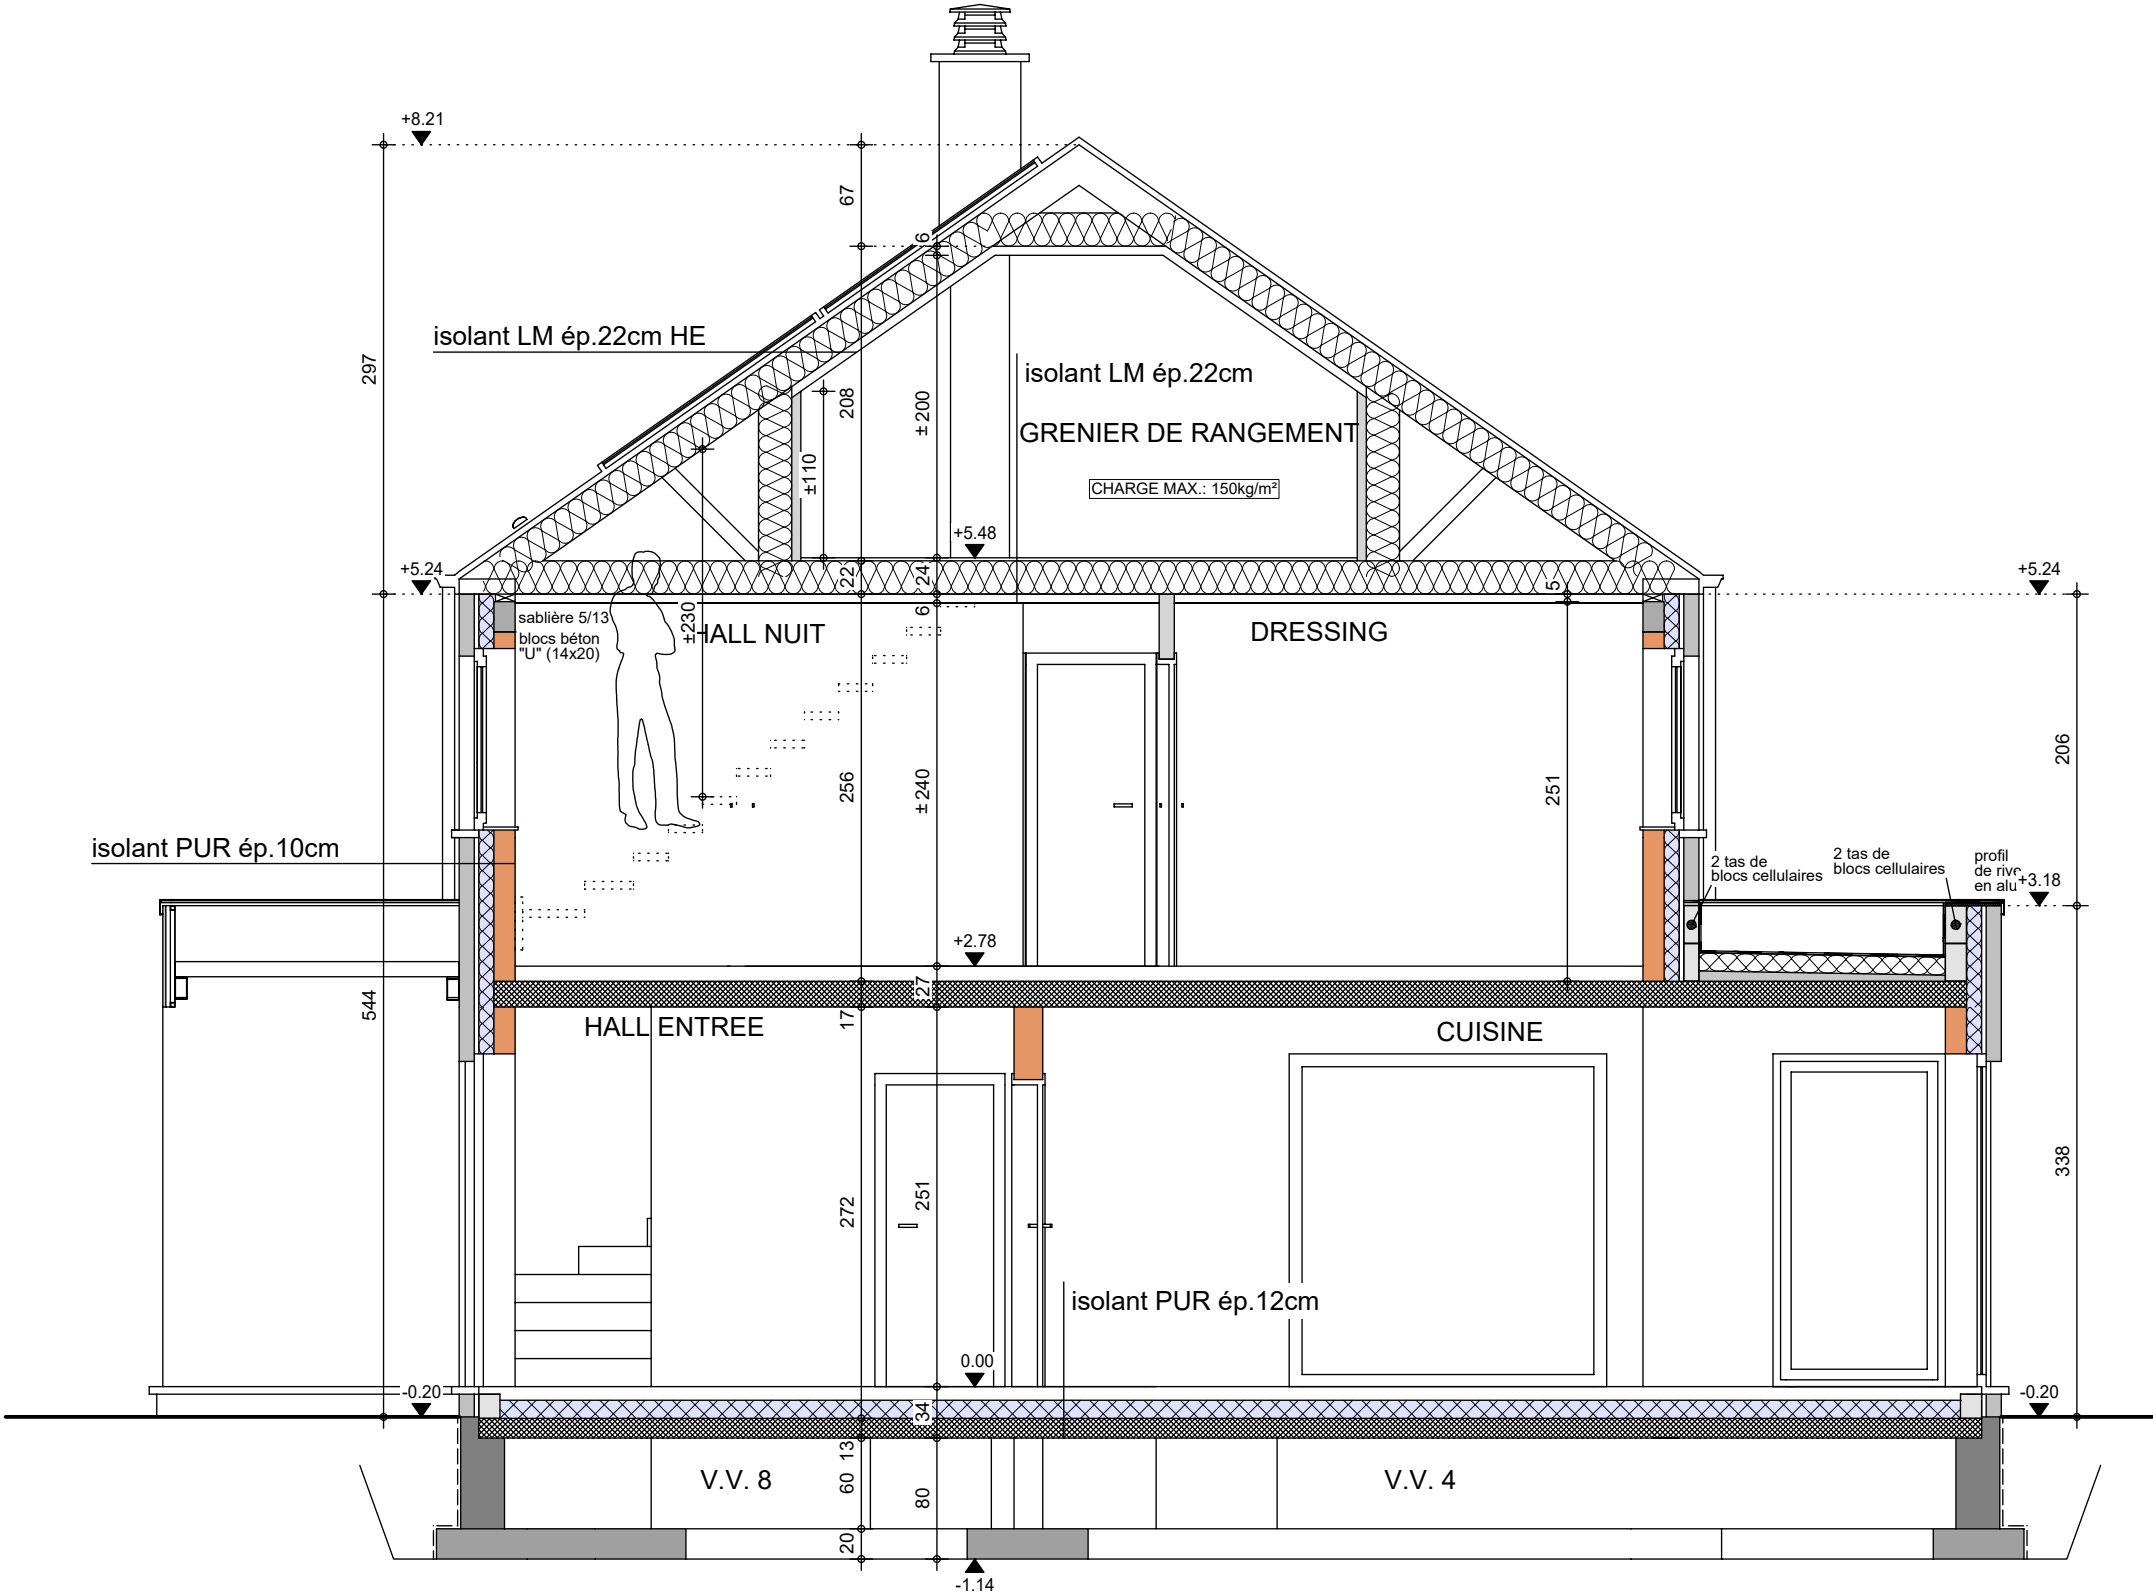

COUPE AA

AP-260096-01-VANNIEUWENHOVEN-LES-LASA


Date : 02/03/2026

Echelle : 1/50



Le présent projet reste la propriété de la S.A. THOMAS & PIRON. Il est protégé par la législation en matière de création et ne peut en aucun cas faire l'objet d'une copie même partielle sans l'autorisation de l'auteur.

Projet de construction d'une habitation à **HOURL**

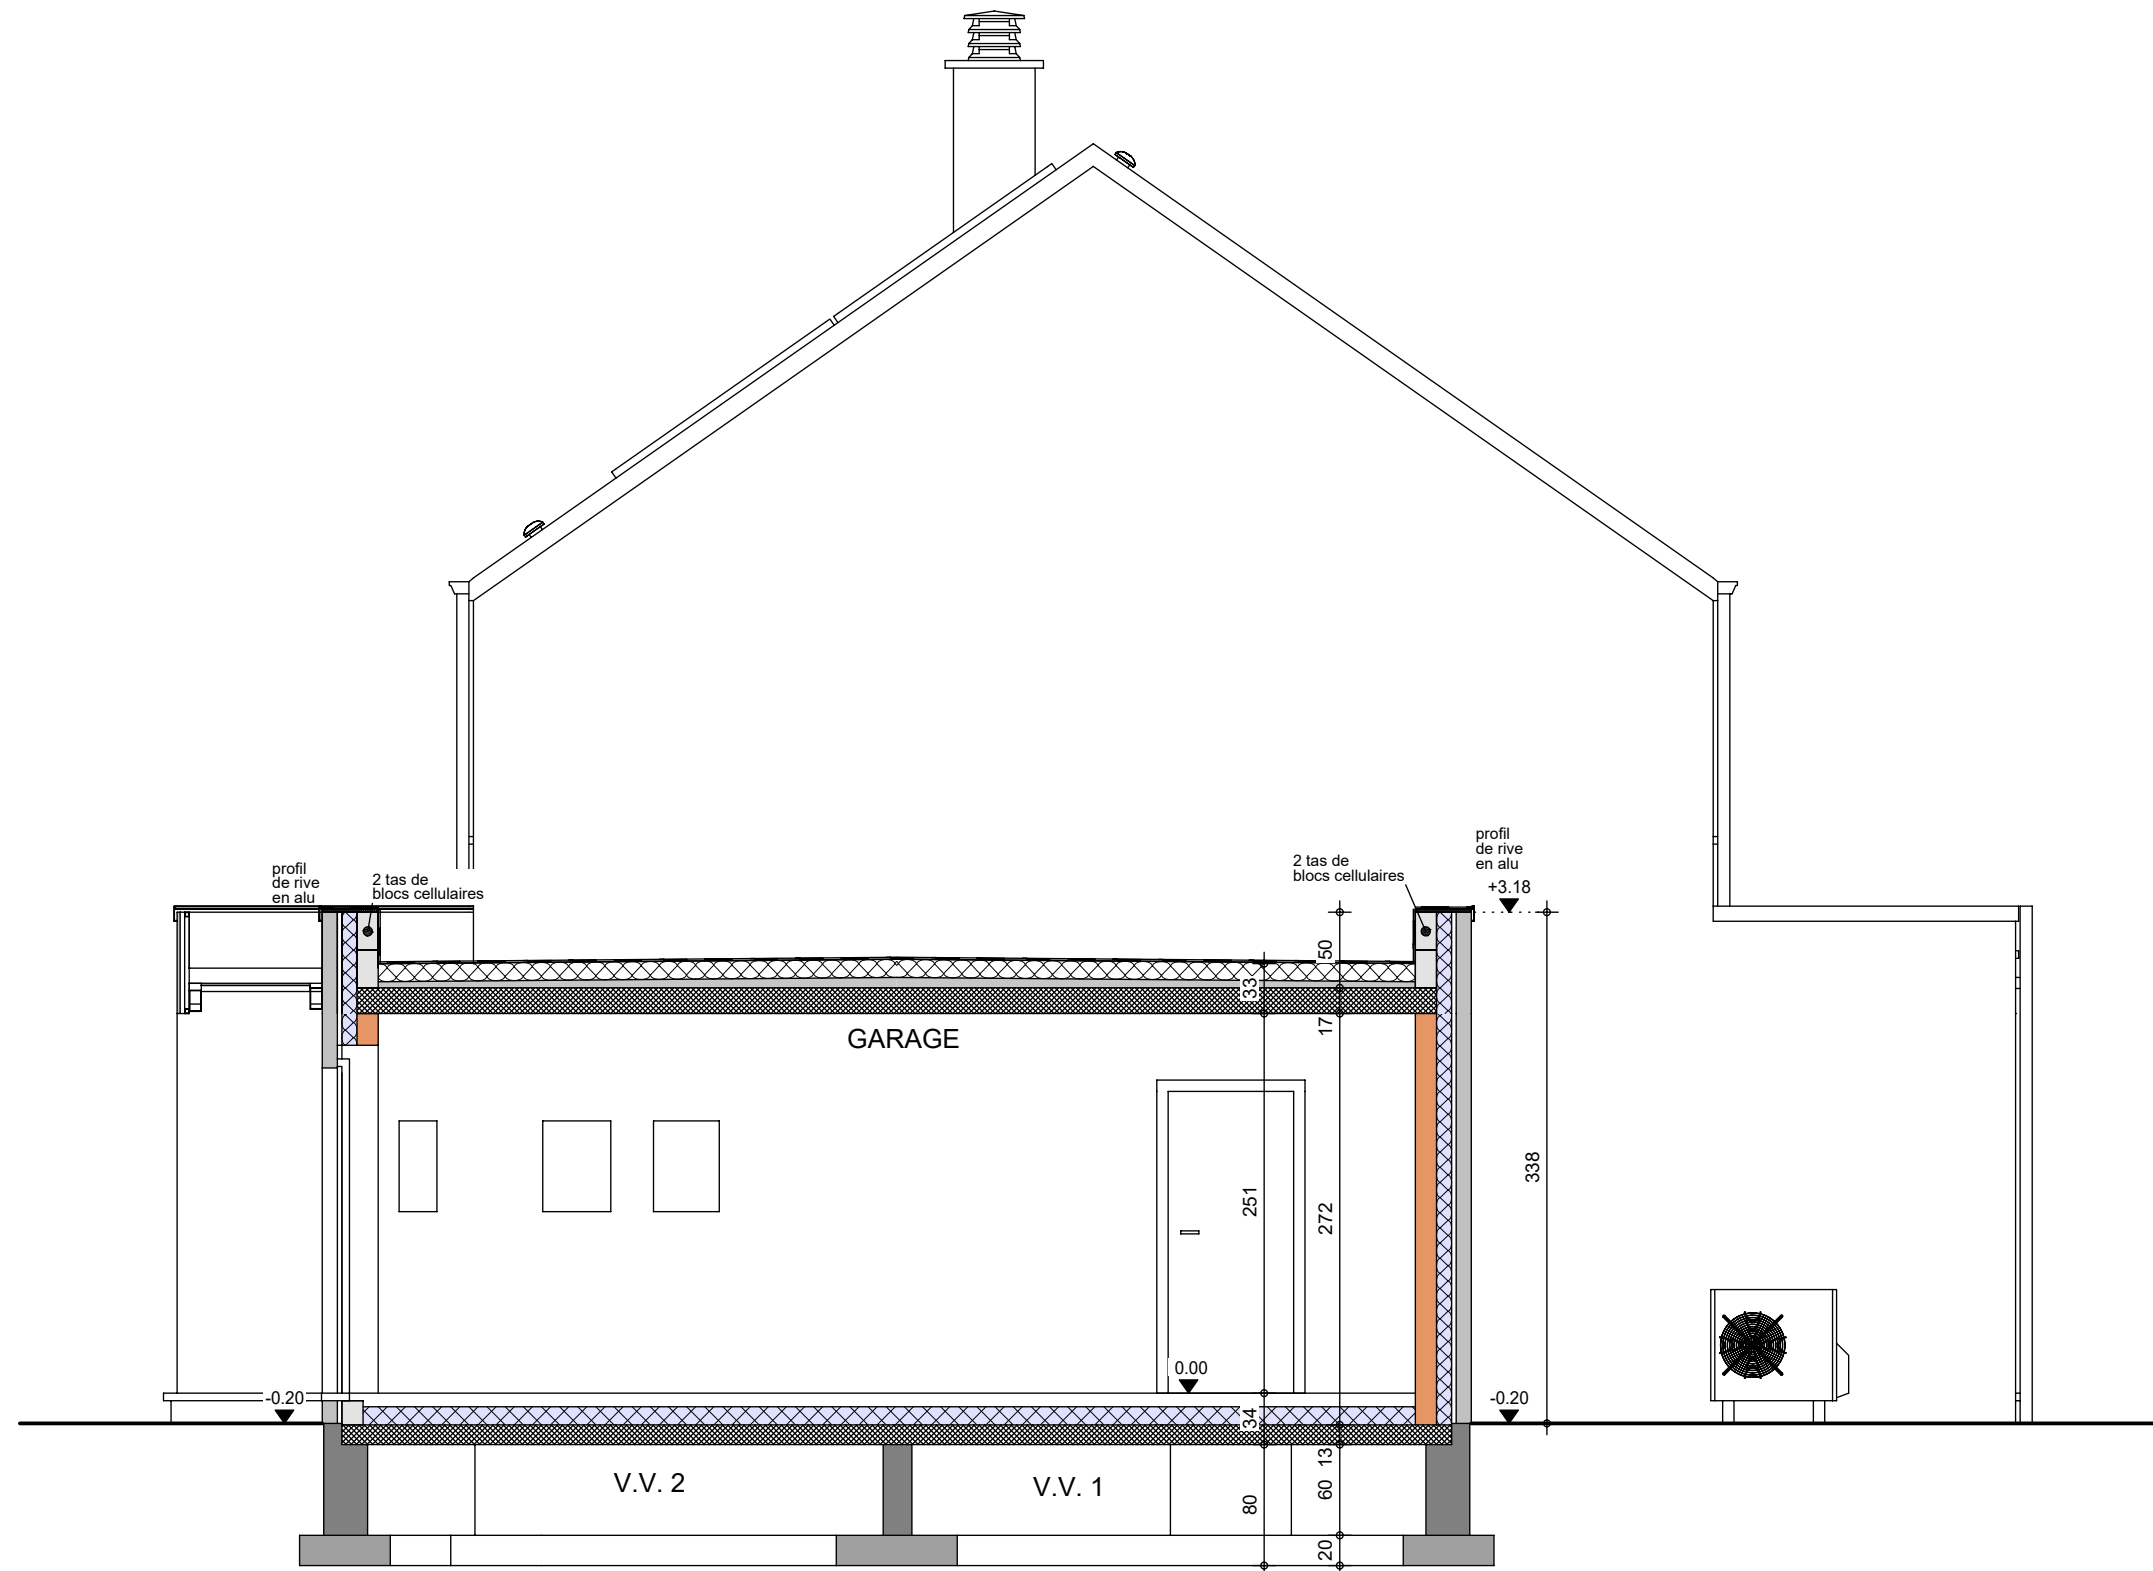

COUPE BB

AP-260096-01-VANNIEUWENHOVEN-LES-LASA

Date :	02/03/2026
--------	------------

Echelle :	1/50
-----------	------

Mr & Mme VANNIEUWENHOVEN - PARENT

Projet de construction d'une habitation à HOUR

Image à titre d'illustration, non contractuelle.



FACADE AVANT

AP-260096-01-VANNIEUWENHOVEN-LES-LASA	
Date :	02/03/26
Echelle :	

Le présent projet reste la propriété de la S.A. THOMAS & PIRON . Il est protégé par la législation en matière de création et ne peut en aucun cas faire l'objet d'une copie même partielle sans l'autorisation de l'auteur .

Mr & Mme VANNIEUWENHOVEN - PARENT

Projet de construction d'une habitation à HOUR

Image à titre d'illustration, non contractuelle.



FACADE ARRIERE

AP-260096-01-VANNIEUWENHOVEN-LES-LASA

Date : 02/03/26

Echelle :

Le présent projet reste la propriété de la S.A. THOMAS & PIRON. Il est protégé par la législation en matière de création et ne peut en aucun cas faire l'objet d'une copie même partielle sans l'autorisation de l'auteur.

Mr & Mme VANNIEUWENHOVEN - PARENT

Projet de construction d'une habitation à HOUR



Image à titre d'illustration, non contractuelle.



PIGNON DROIT

AP-260096-01-VANNIEUWENHOVEN-LES-LASA	
Date :	02/03/26
Echelle :	

Le présent projet reste la propriété de la S.A. THOMAS & PIRON . Il est protégé par la législation en matière de création et ne peut en aucun cas faire l'objet d'une copie même partielle sans l'autorisation de l'auteur .

Mr & Mme VANNIEUWENHOVEN - PARENT

Projet de construction d'une habitation à HOUR



Image à titre d'illustration, non contractuelle.



PIGNON GAUCHE

AP-260096-01-VANNIEUWENHOVEN-LES-LASA	
Date :	02/03/26
Echelle :	

Le présent projet reste la propriété de la S.A. THOMAS & PIRON . Il est protégé par la législation en matière de création et ne peut en aucun cas faire l'objet d'une copie même partielle sans l'autorisation de l'auteur .