
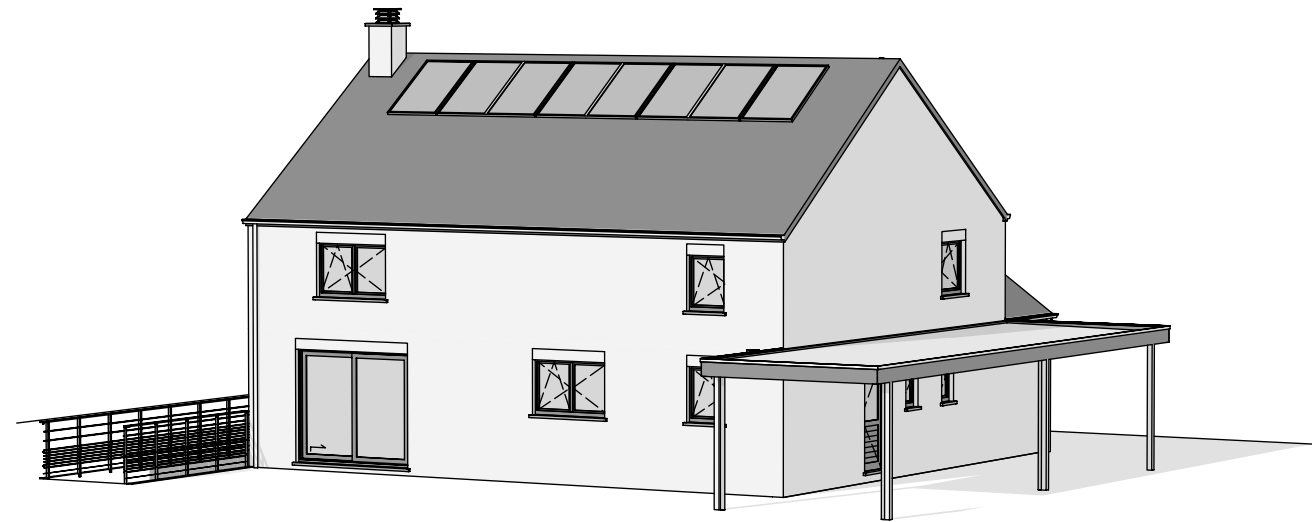


Légende

E.P.	eaux de pluie	PM	poutrelle métallique	O.B.TBT	oscillo-battant sécurisé	H.E.	hors entreprise
E.U.	eaux usées	SP	surface pièce	F.S.C.	fixe simple cadre	TN	terrain naturel
B.A.	béton armé	SV	surface vitrage	F.D.C.	fixe double cadre	TF	terrain fini
H.A	hauteur d'allège	V.E.	volet électrique	O.E.M.	ouverture d'extraction mécanique	BDT	test d'étanchéité à l'air
H.S.P.	hauteur sous plafond	✱	interrupteur volet	O.A.M.	ouverture d'alimentation mécanique		

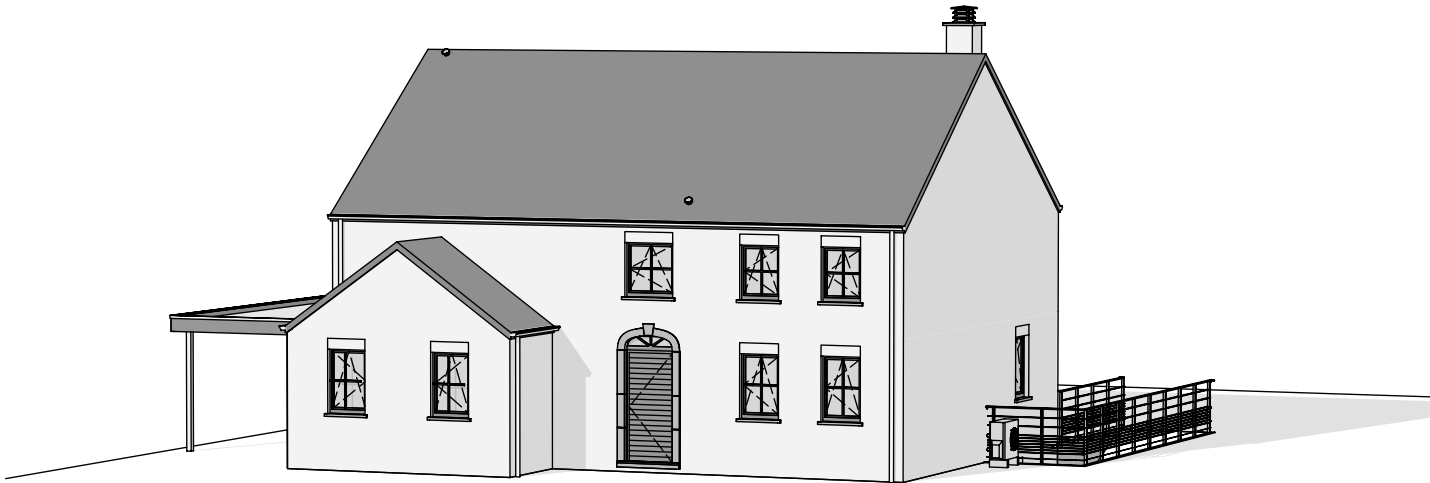

Matériaux

Maçonnerie	Briques Terca Patrimonia format ---	Couverture	Tuiles béton "S" ton Noir
		Rives	Ardoises artificielles
Soubassement	Idem parement	Chéneaux et T.D.	Moulurés, TD diam.80mm (en zinc)
Linteaux	Brique sur chant	Châssis	PVC couleur 1 face
Seuils	En petit granit		
Cheminée	Souche ardoisée		

La cotation des plans correspond aux dimensions entre surfaces brutes et ne prend pas en compte les épaisseurs des revêtements tels que enduits muraux, plafonnages, faïences, carrelages, et les surépaisseurs des chapes nécessaires. Ce plan est établi conformément au cahier des charges
La société d'architecture conserve en toute hypothèse ses droits d'auteur et notamment l'entière propriété artistique de ses études et plans avec l'exclusivité des droits de reproduction de ceux-ci et de l'oeuvre exécutée et ce sous toutes les formes et de quelque manière que ce soit.

Travaux

CONSTRUCTION D'UNE MAISON UNIFAMILIALE

Situation

Province	NAMUR		
Commune	Somme-Leuze 5377	Division	-
Rue	Chemin de l'Héritage	délivré le	-
Lotissement	-		
Cadastre	-	Lot n°	-

Propriétaire
du terrain
& futur acquéreur

M. & Mme VANOVERSCHELDE-JACOB
Rue de Liège, 3
5377 - SOMME-LEUZE
Tél.: +32 479 41 59 19

signature

Architecte

Société Internationale d'Architecture
PIXEL PARK
Chaussée de Marche 598, B-5101 NAMUR
Tél. : 081/58.24.13 e-mail : info@sia-arch.eu
représentée par MENTEN J-P

signature

Promoteur

Thomas & Piron HOME s.a.
La Besace n° 14
6852 OUR-PALISEUL
Tél. : 061/53.11.11


signature

Titre

☐	Vues en plan		dossier n°
☐	Coupes		-----/---/---
☐	Façades		code fichier
☐	Implantation		-----
☐	Profils terrain		suivi AP
			AP n°01 du 13/03/24
			Plan n°
			/2


Indice	Nature des modifications	Date	Dess.
A	vérification plans par ----	___/___/___	---
B	vérification plans par l'Architecte Titulaire	___/___/___	---
C	dossier demande de bâtir	___/___/___	---
O	plan de travail - métré	___/___/___	---
1	suivant "Bon pour Exécution"	___/___/___	---

Réservé à l'administration

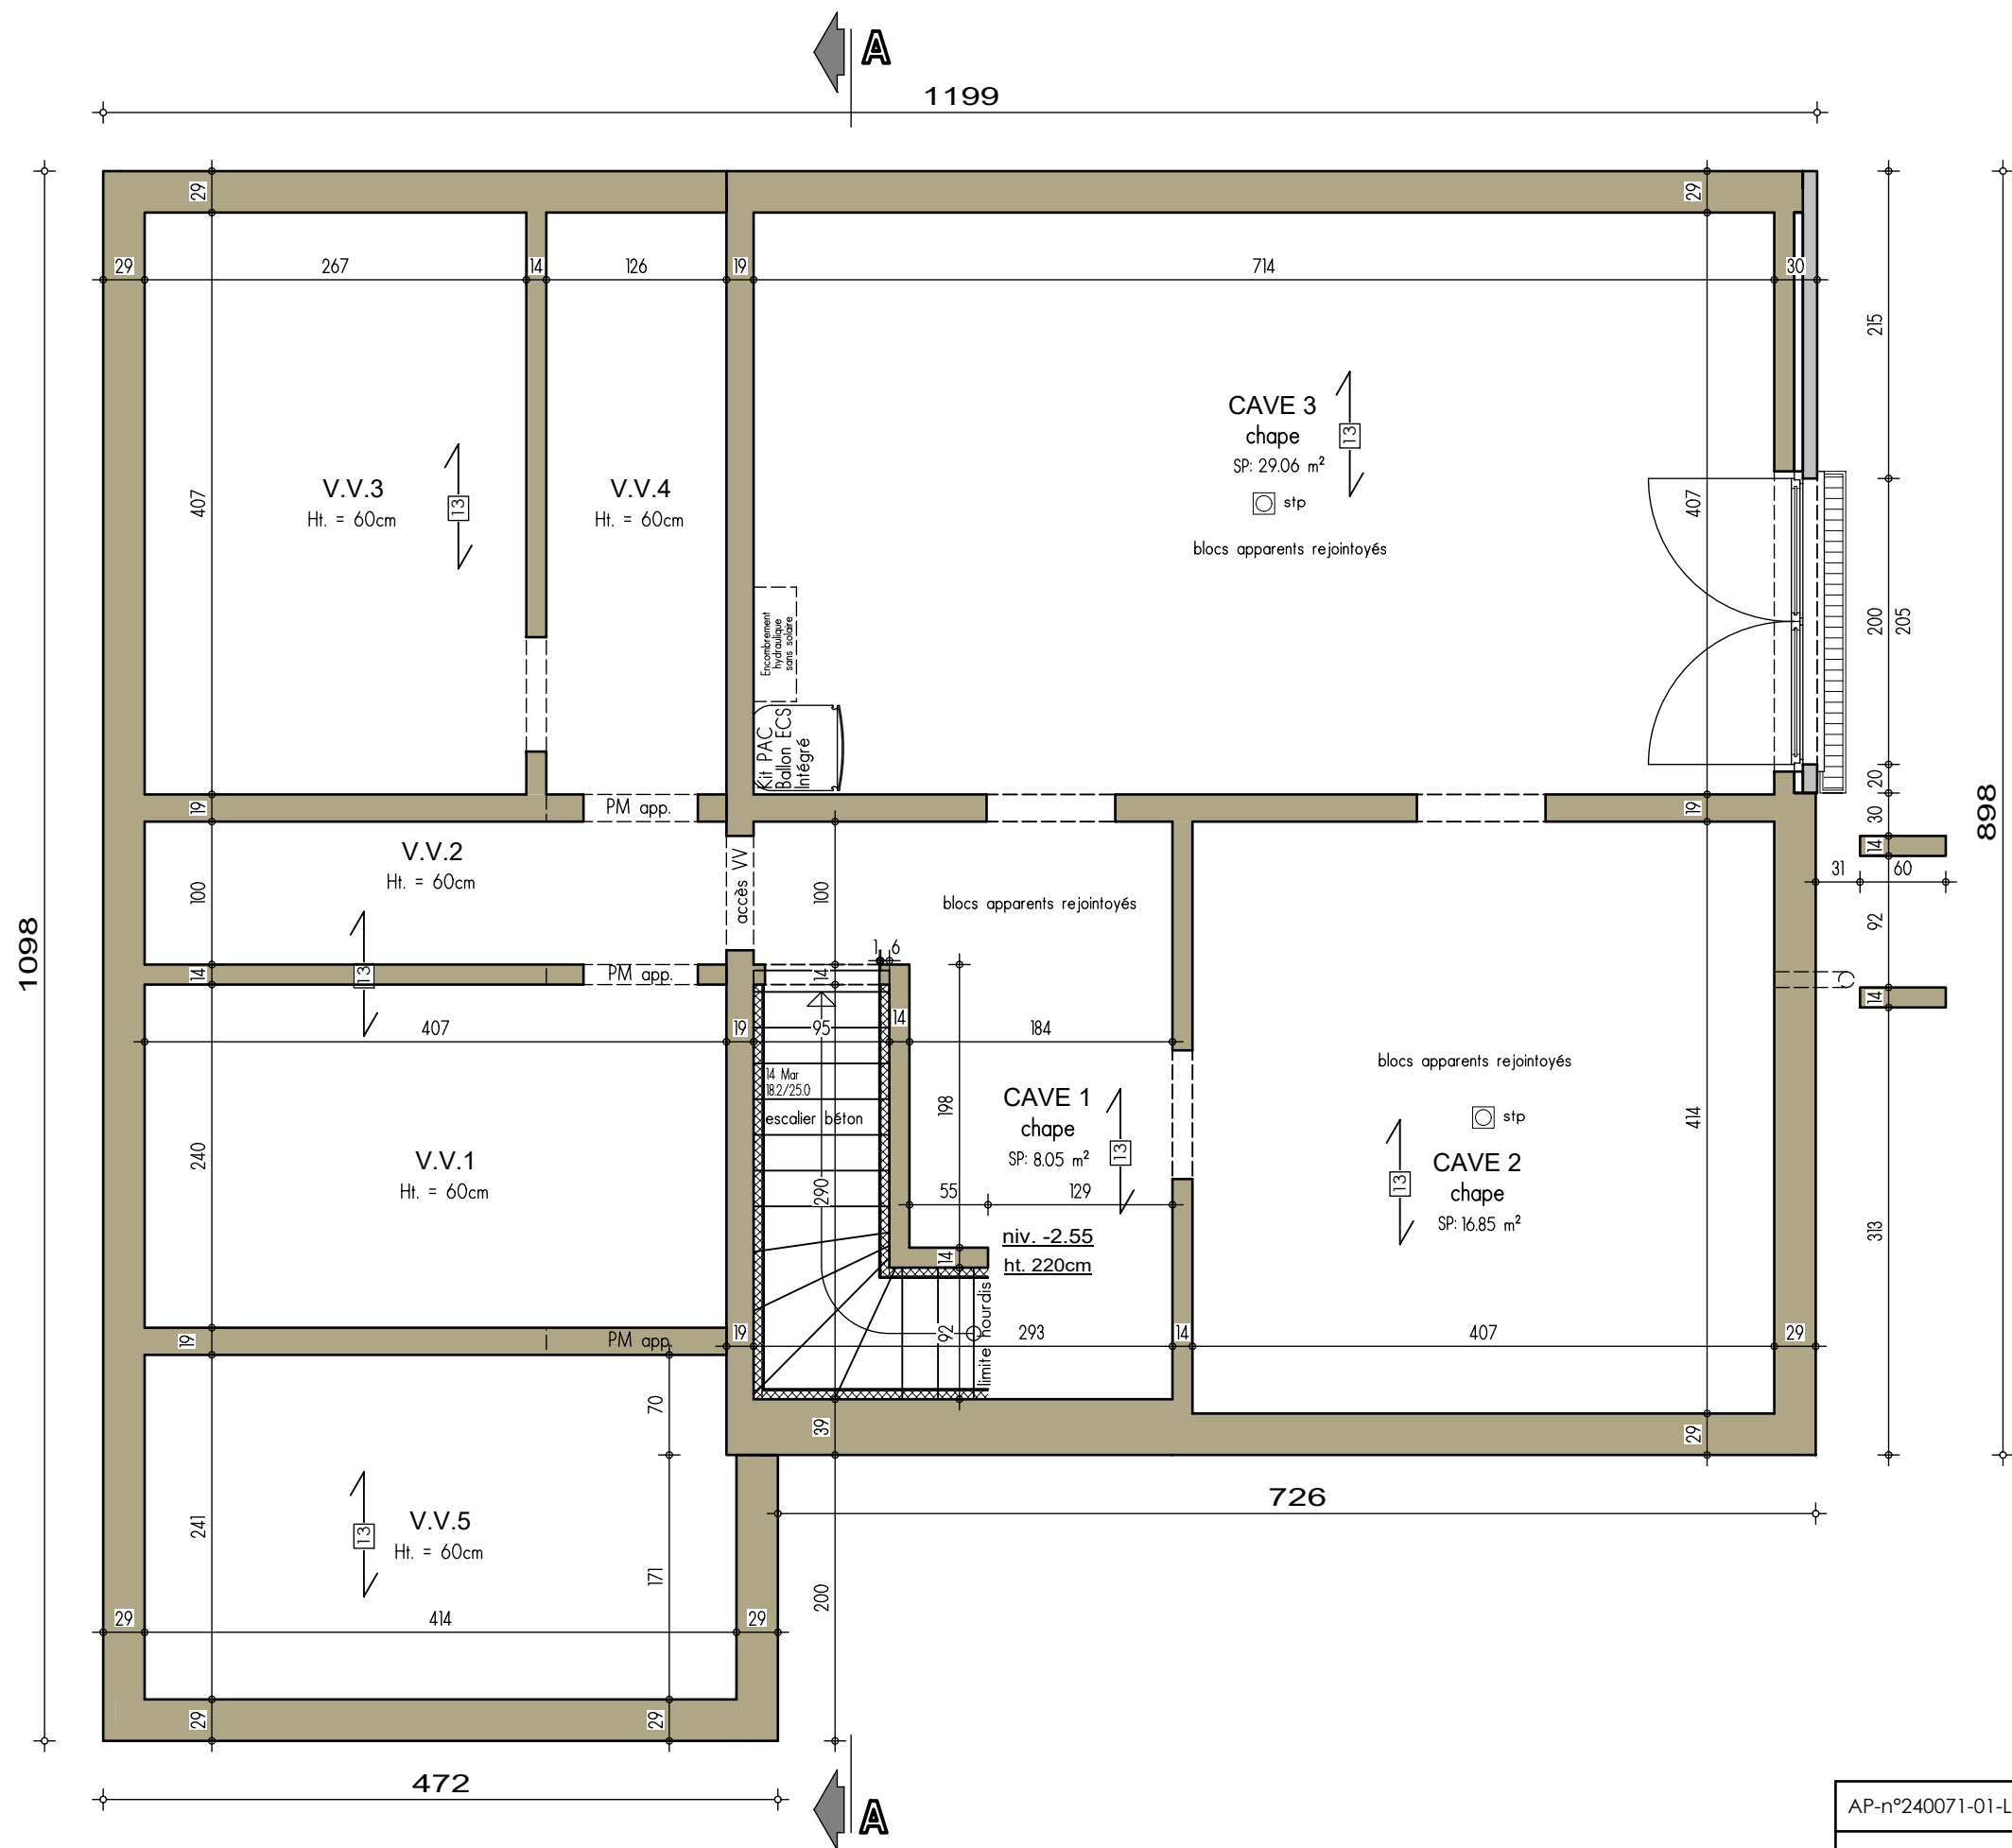


PLAN SOUS-SOL


AP-n°240071-01-LES/DERE BM			
Date :	13/03/2024	Echelle :	1/50

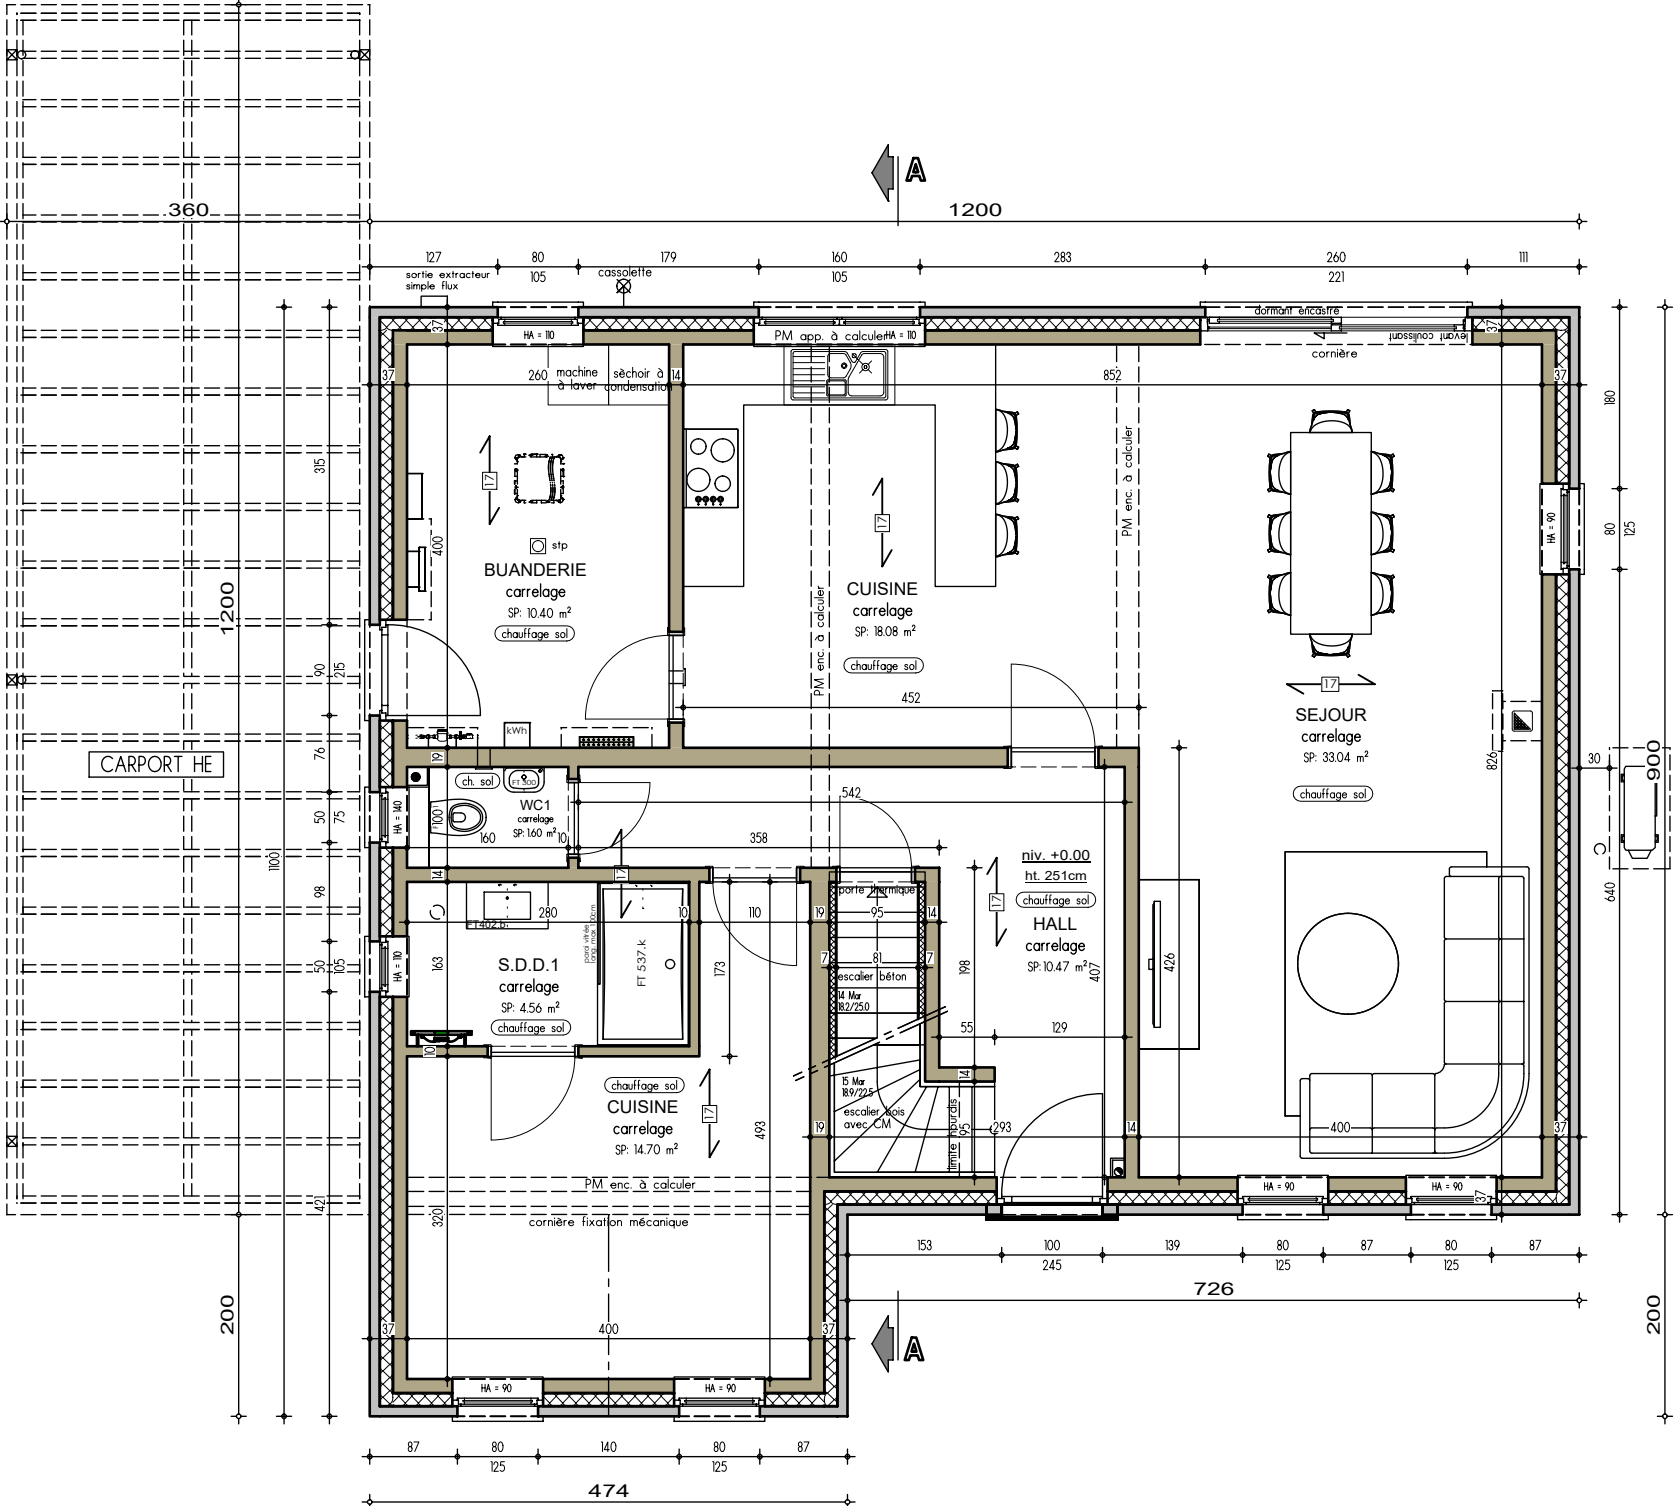

PLAN REZ-DE-CHAUSSE

AP-n°240071-01-LES/DERE BM			
Date :	13/03/2024	Echelle :	1/75

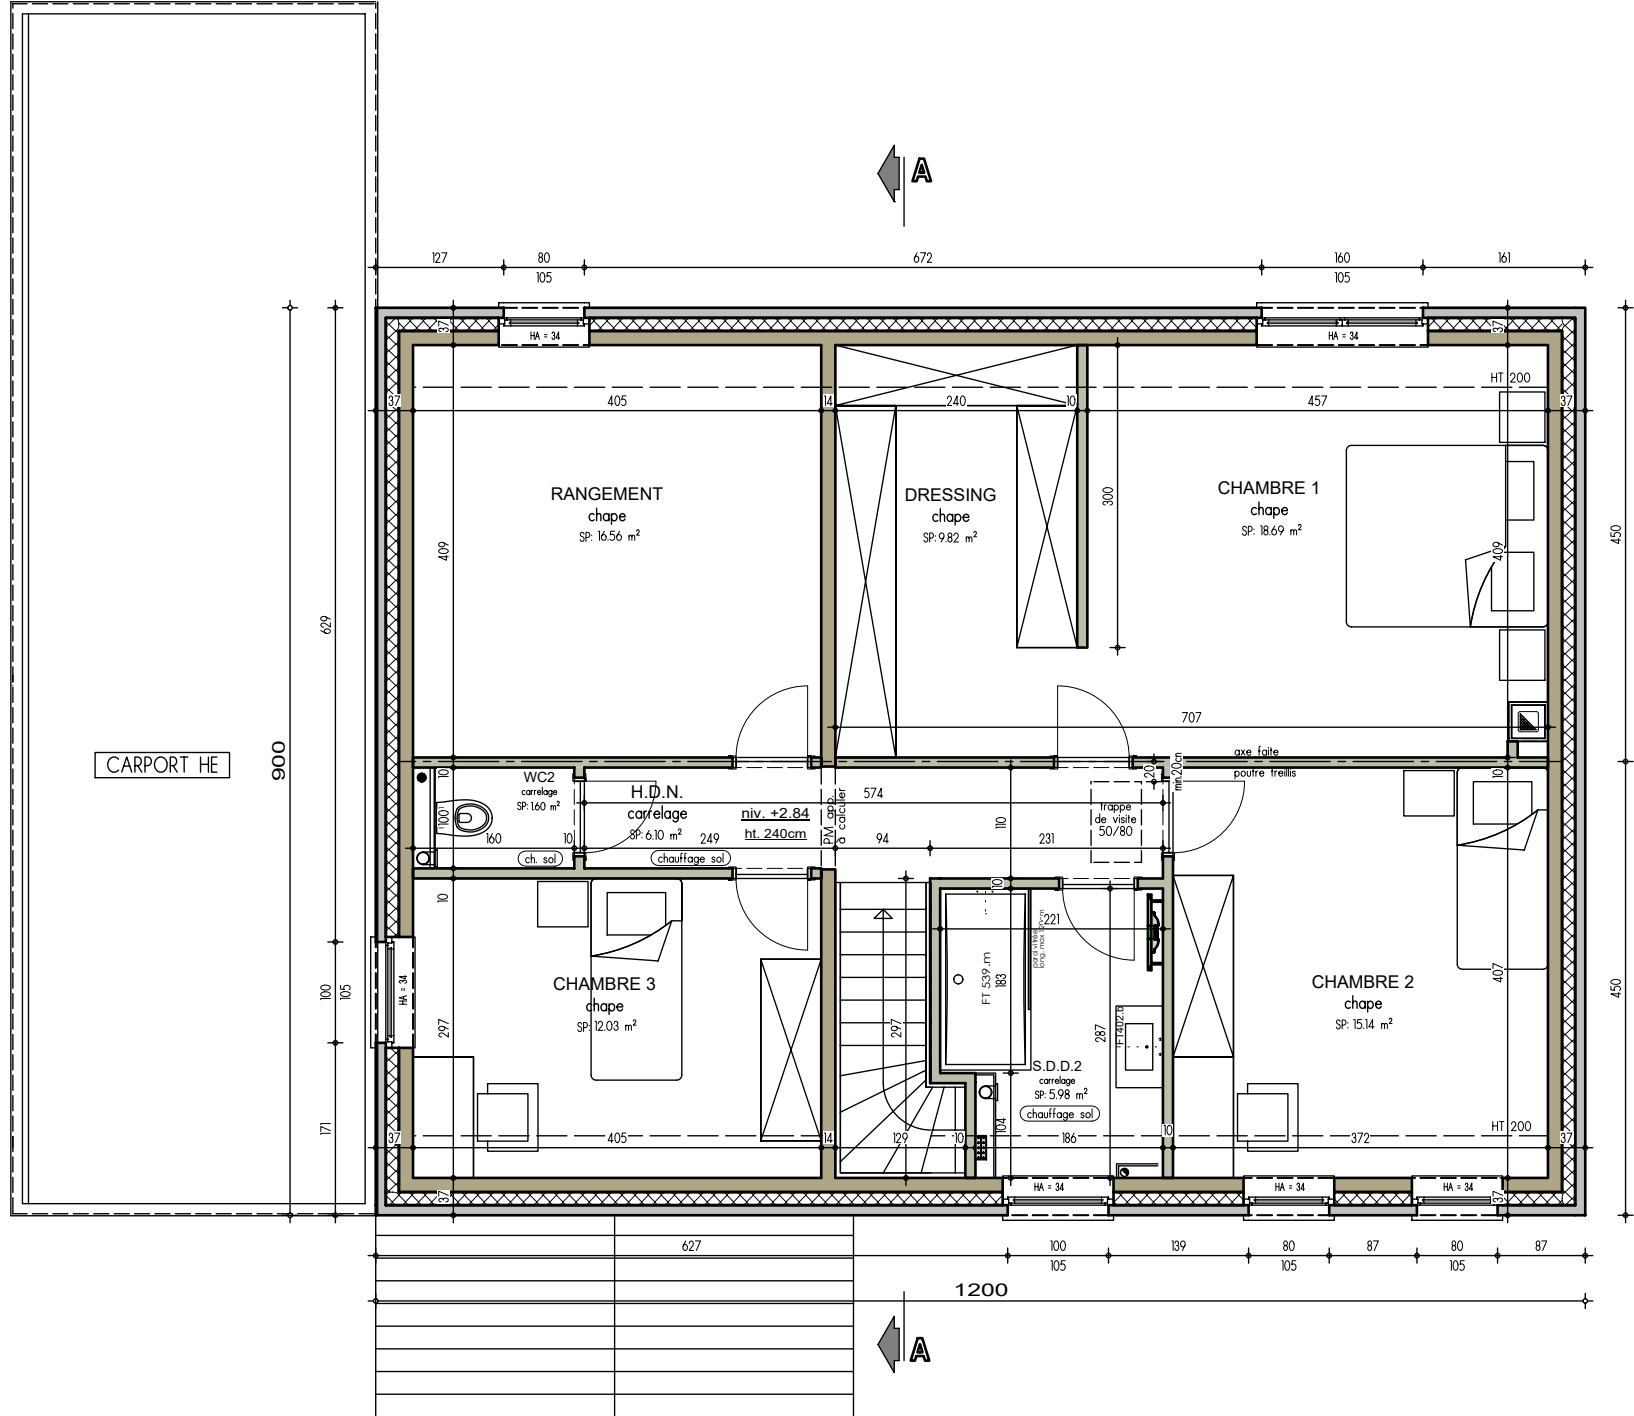


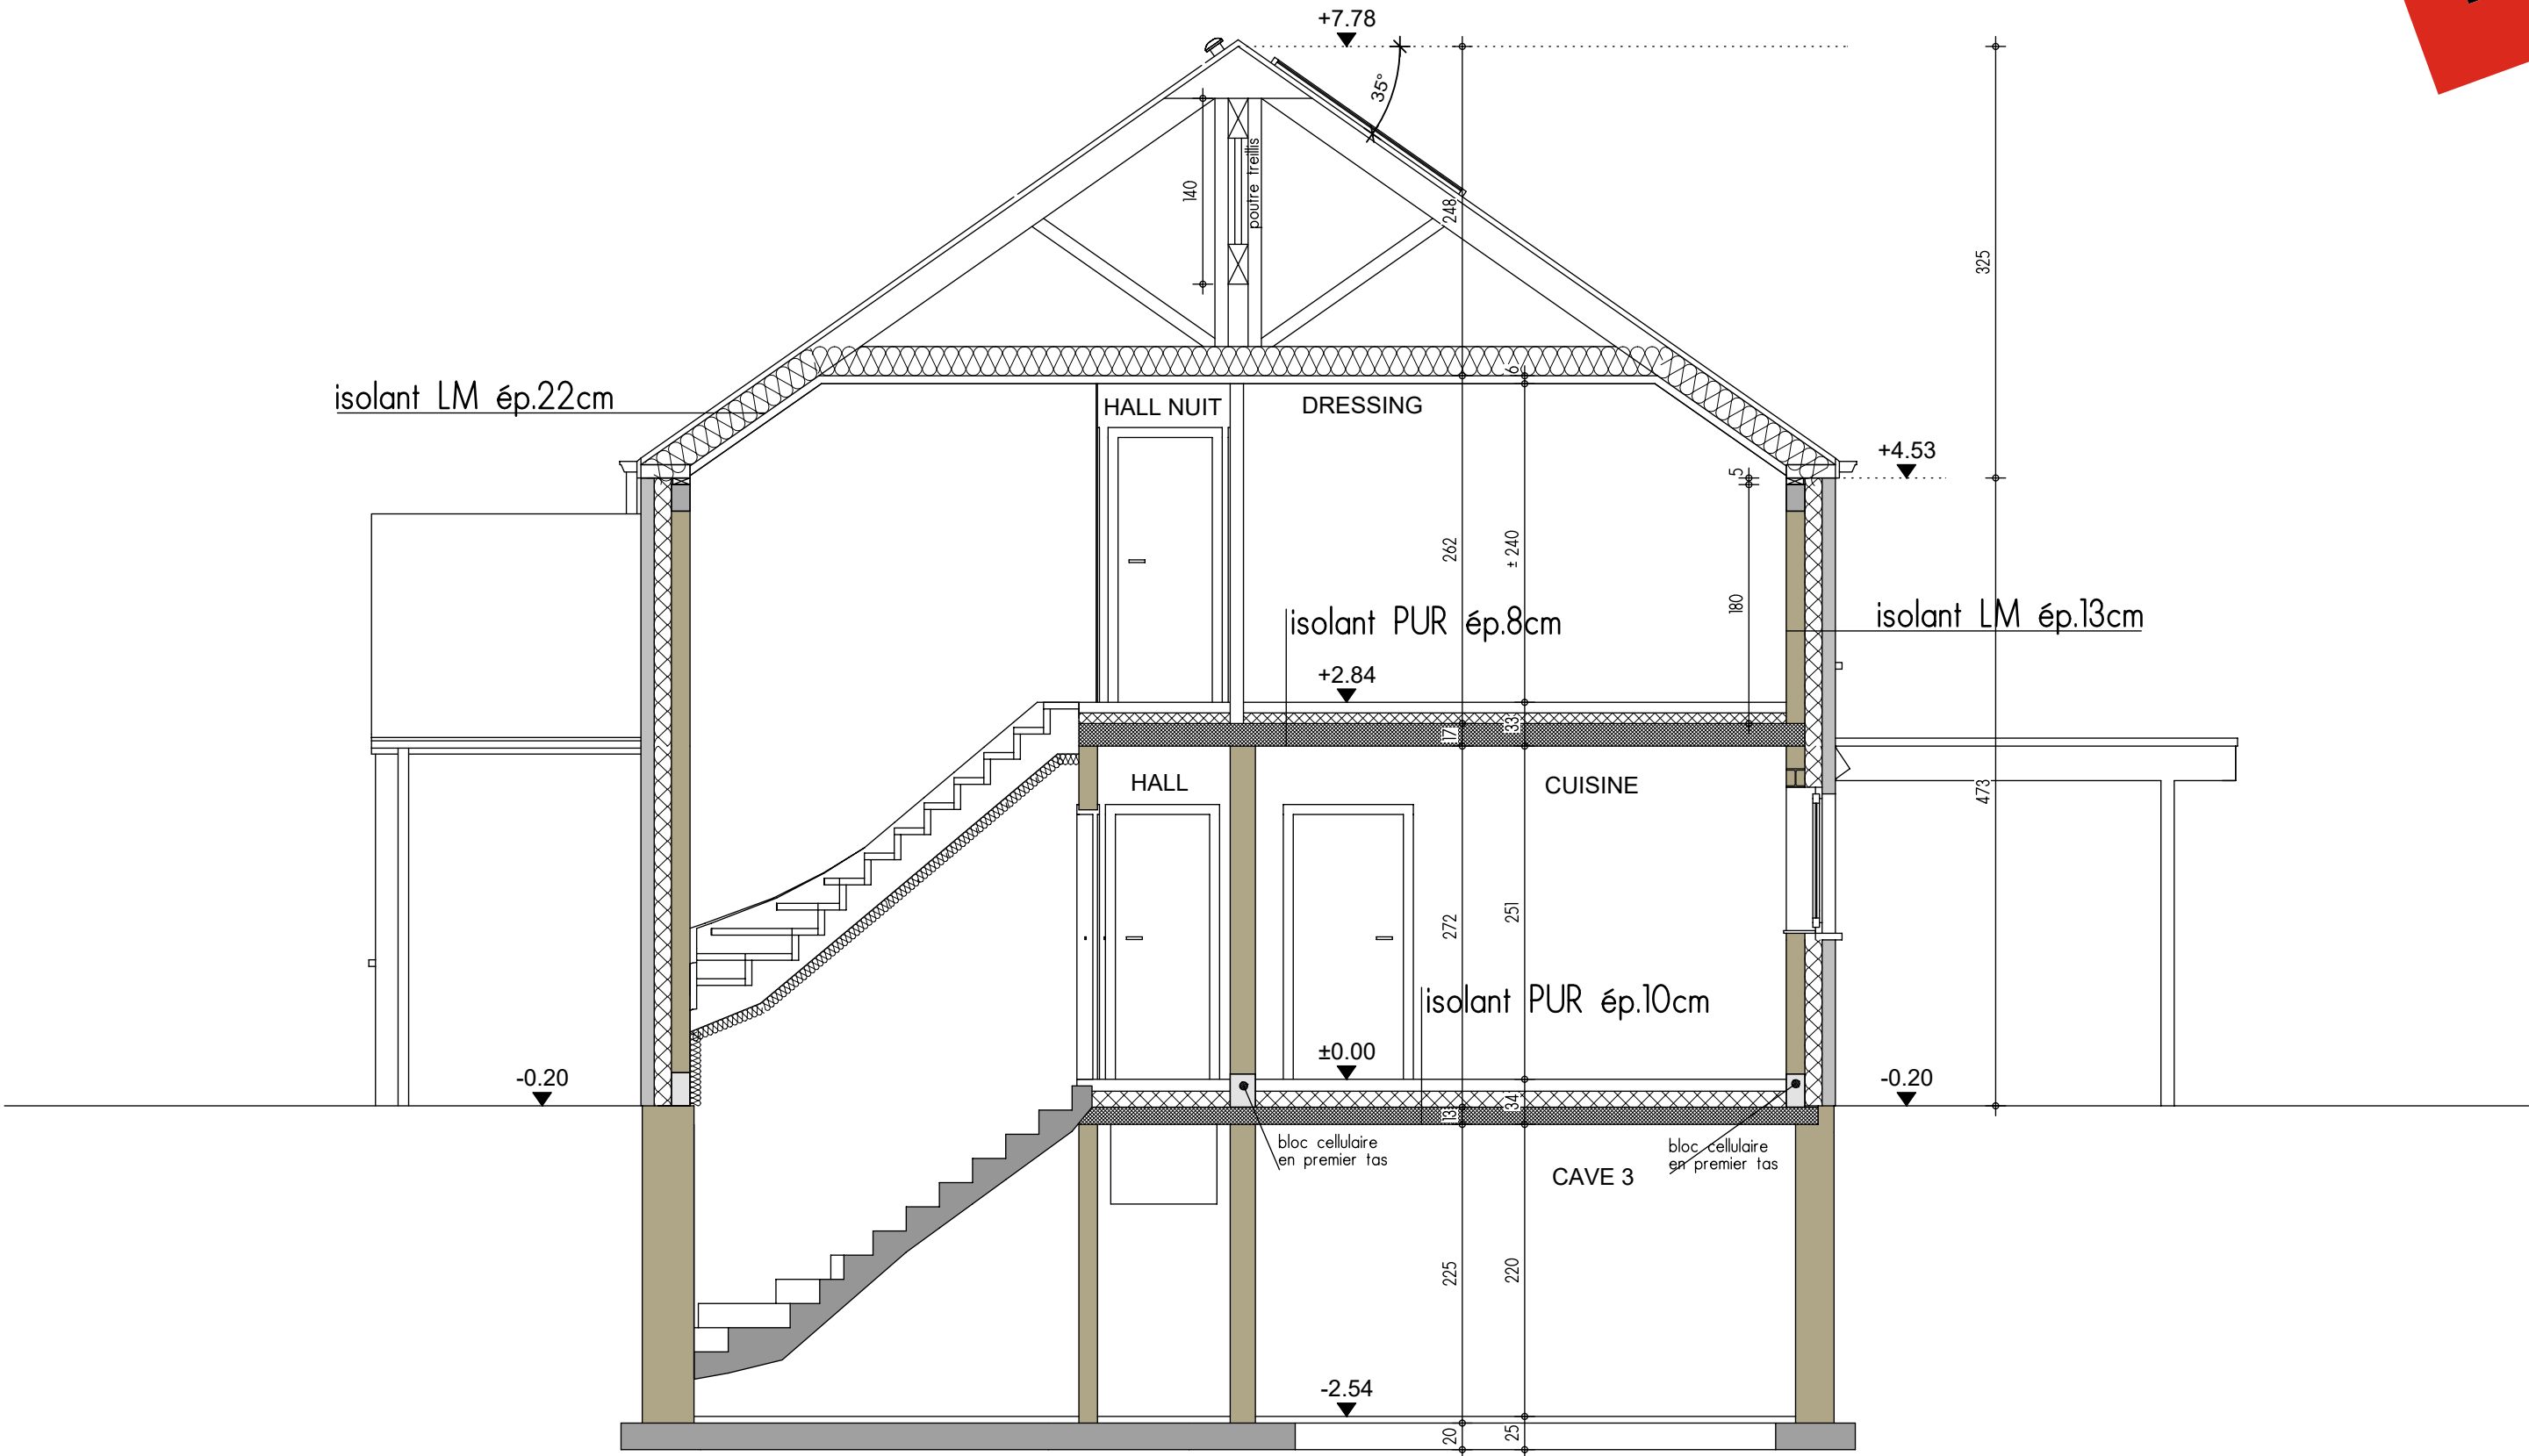





AP-n°240071-01-LES/DERE BM	
Date : 13/03/2024	Echelle : 1/50

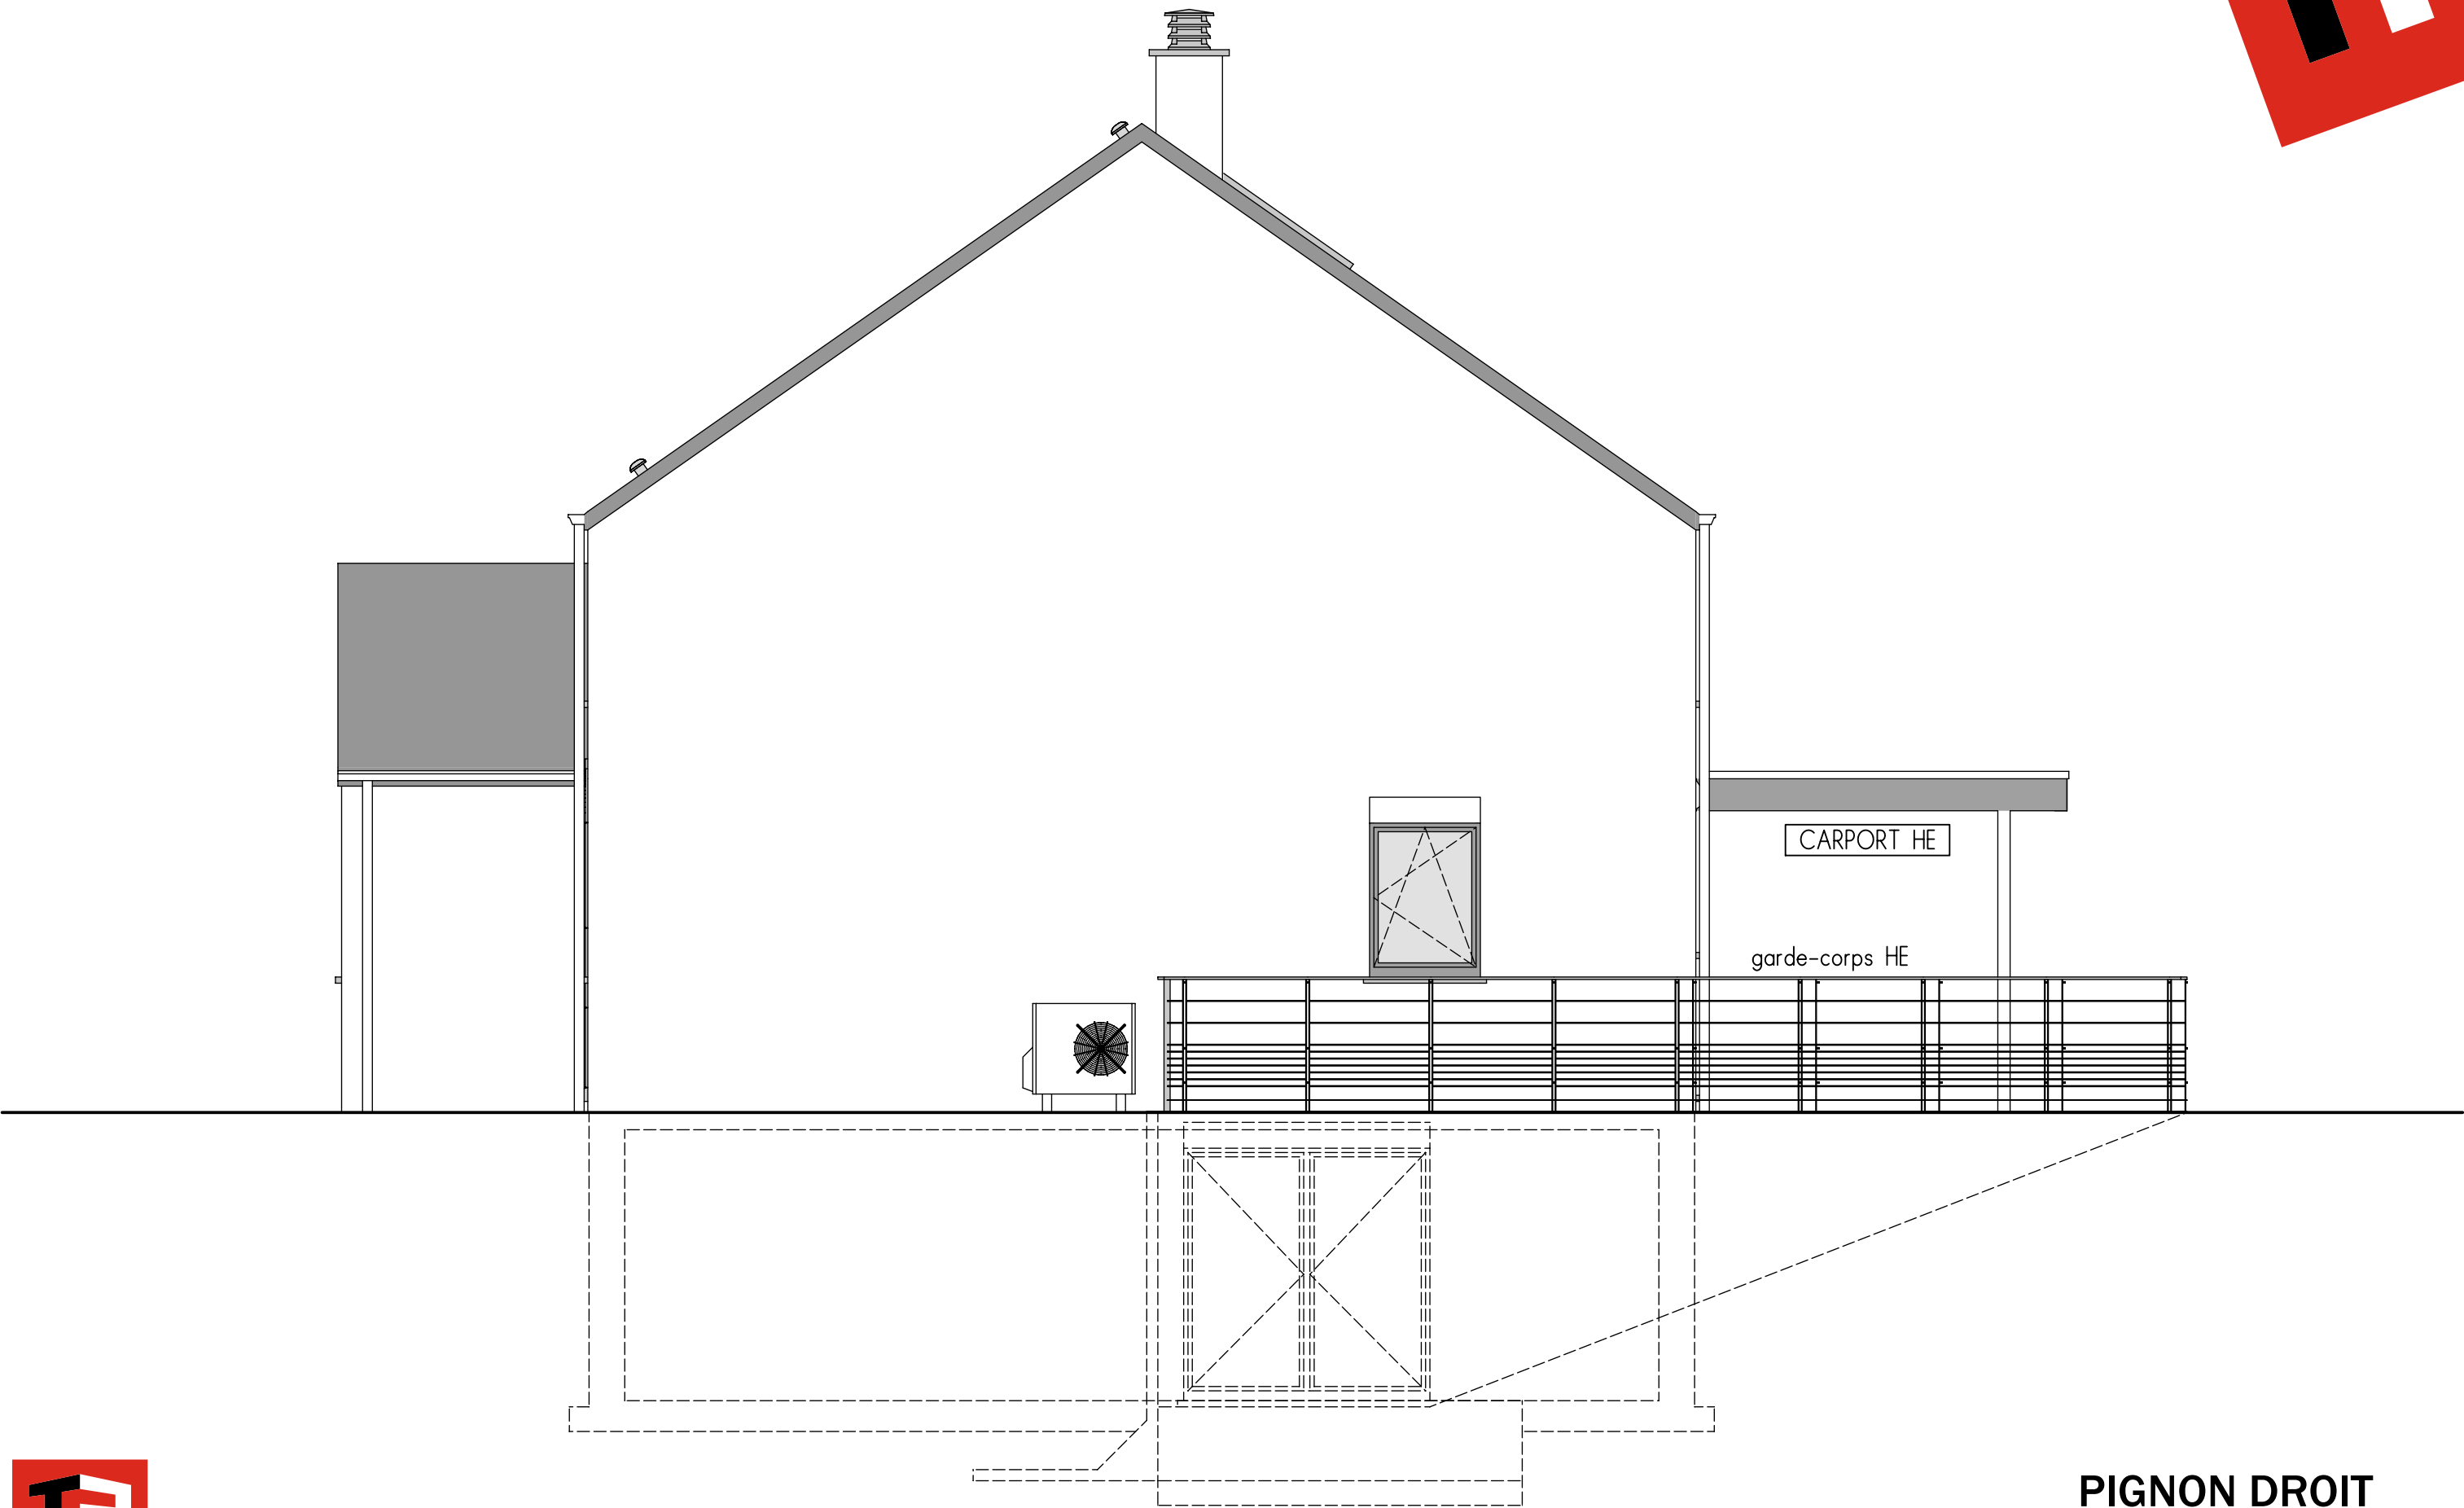

PIGNON DROIT

AP-n°240071-01-LES/DERE BM			
Date :	13/03/2024	Echelle :	1/50

