

Mr & Mme VECHE-PLACE

Projet de construction d'une habitation à Frasnés-Lez-Anvaing



Image à titre d'illustration, non contractuelle.



PERSPECTIVE

AP-250539-01-VEHCE- VAB - HUMA	
Date :	28/11/2025
Echelle :	

Le présent projet reste la propriété de la S.A. THOMAS & PIRON . Il est protégé par la législation en matière de création et ne peut en aucun cas faire l'objet d'une copie même partielle sans l'autorisation de l'auteur .

Mr & Mme VECHE-PLACE

Projet de construction d'une habitation à Frasnés-Lez-Anvaing

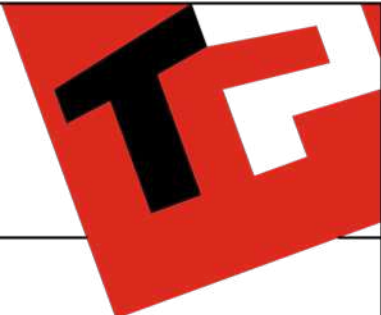


Image à titre d'illustration, non contractuelle.



PERSPECTIVE

AP-250539-01-VEHCE- VAB - HUMA	
Date :	28/11/2025
Echelle :	

Le présent projet reste la propriété de la S.A. THOMAS & PIRON . Il est protégé par la législation en matière de création et ne peut en aucun cas faire l'objet d'une copie même partielle sans l'autorisation de l'auteur .

Mr & Mme VECHE-PLACE

Projet de construction d'une habitation à Frasnés-Lez-Anvaing

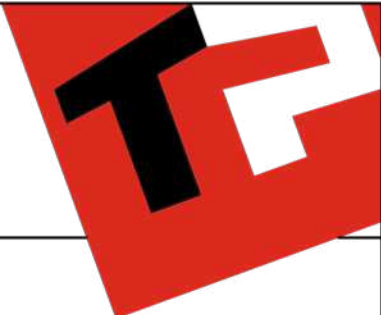


Image à titre d'illustration, non contractuelle.



PERSPECTIVE

AP-250539-01-VEHCE- VAB - HUMA	
Date :	28/11/2025
Echelle :	

Le présent projet reste la propriété de la S.A. THOMAS & PIRON . Il est protégé par la législation en matière de création et ne peut en aucun cas faire l'objet d'une copie même partielle sans l'autorisation de l'auteur .

Mr & Mme VECHE-PLACE

Projet de construction d'une habitation à Frasnes-Lez-Anvaing

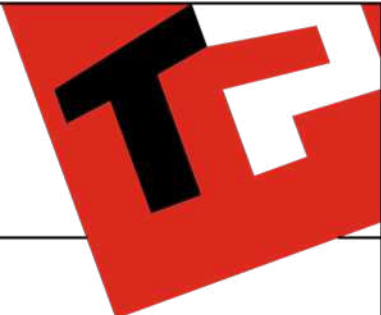


Image à titre d'illustration, non contractuelle.




PERSPECTIVE

AP-250539-01-VEHCE- VAB - HUMA	
Date :	28/11/2025
Echelle :	

Le présent projet reste la propriété de la S.A. THOMAS & PIRON . Il est protégé par la législation en matière de création et ne peut en aucun cas faire l'objet d'une copie même partielle sans l'autorisation de l'auteur .

Mr & Mme VECHE-PLACE

Projet de construction d'une habitation à Frasnés-Lez-Anvaing

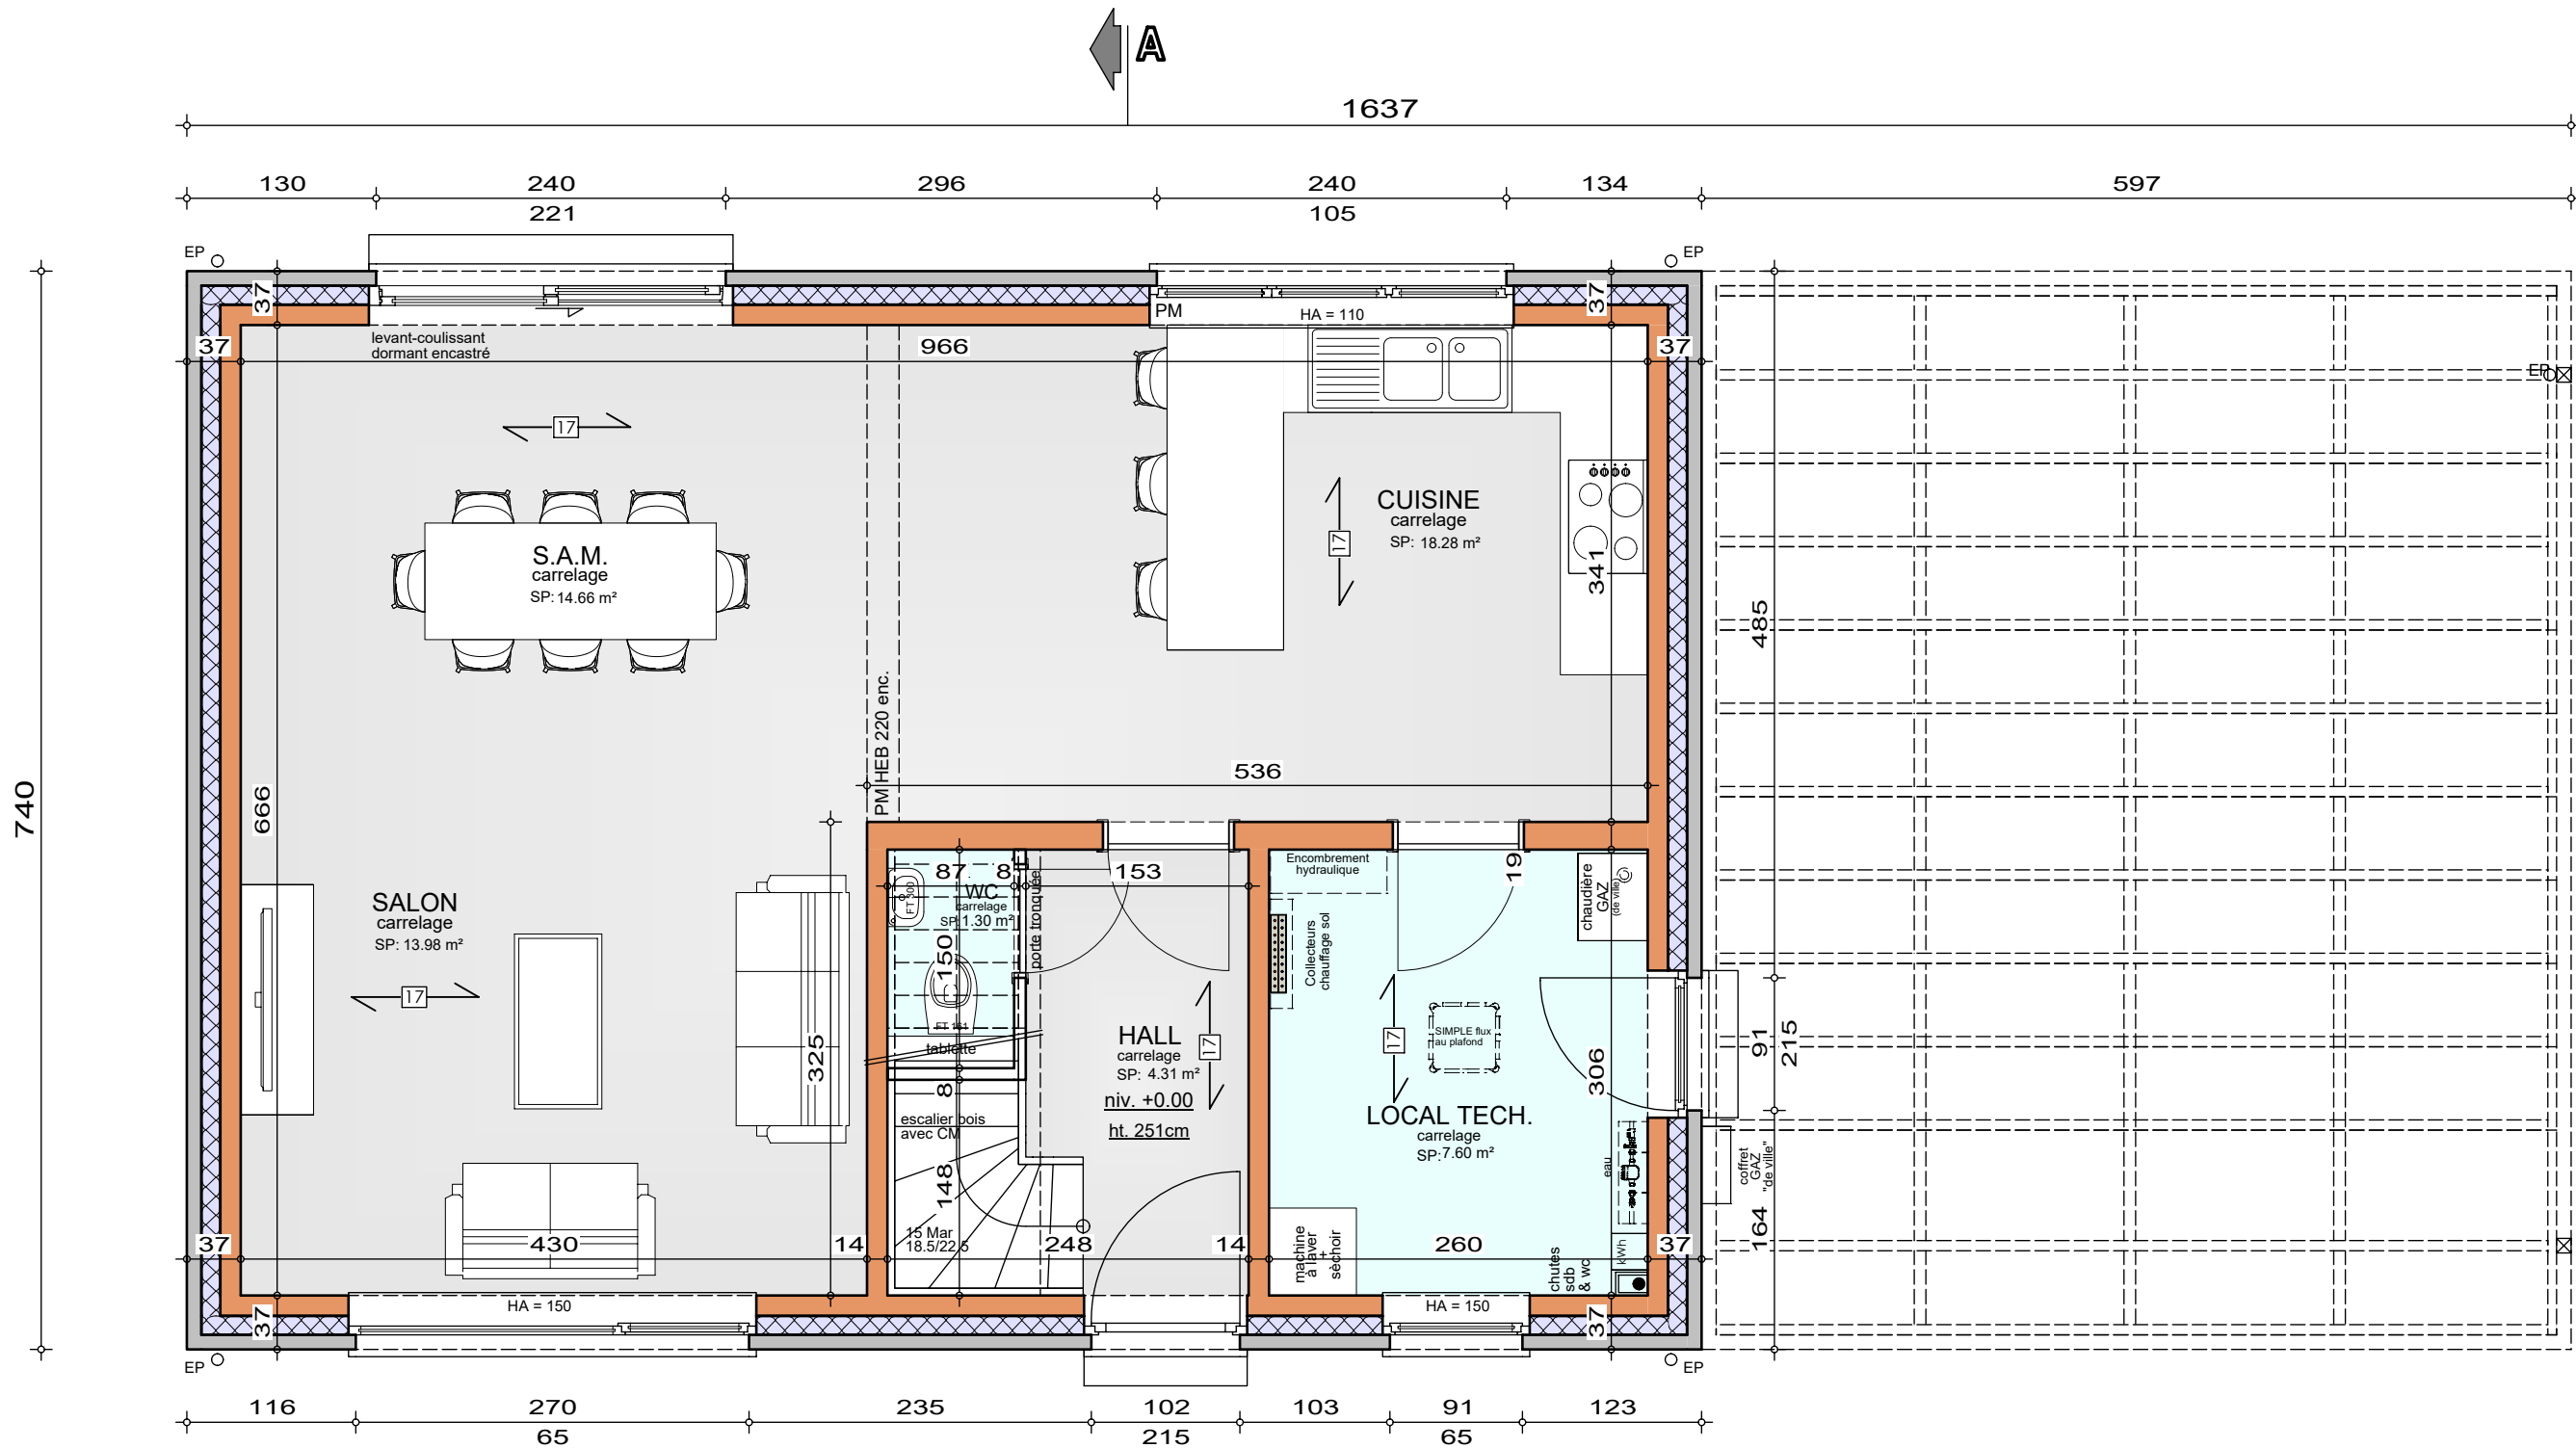


Système de chauffage :
Chauffage sol sur tout le niveau

REZ-DE-CHAUSSEE

AP-25539-01-VECHE-VAB-HUMA
Date : 28/11/25
Echelle : 1/50




Projet de construction d'une habitation à **Frasnes-Lez-Anvaing**

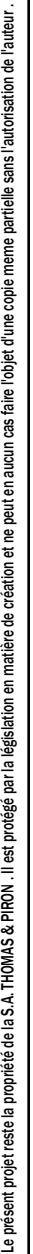

AP-25539-01-VECCE-VAB-HUMA	
Date :	28/11/25
Echelle :	1/50

Mr & Mme VECHE-PLACE

Projet de construction d'une habitation à Frasnés-Lez-Anvaing

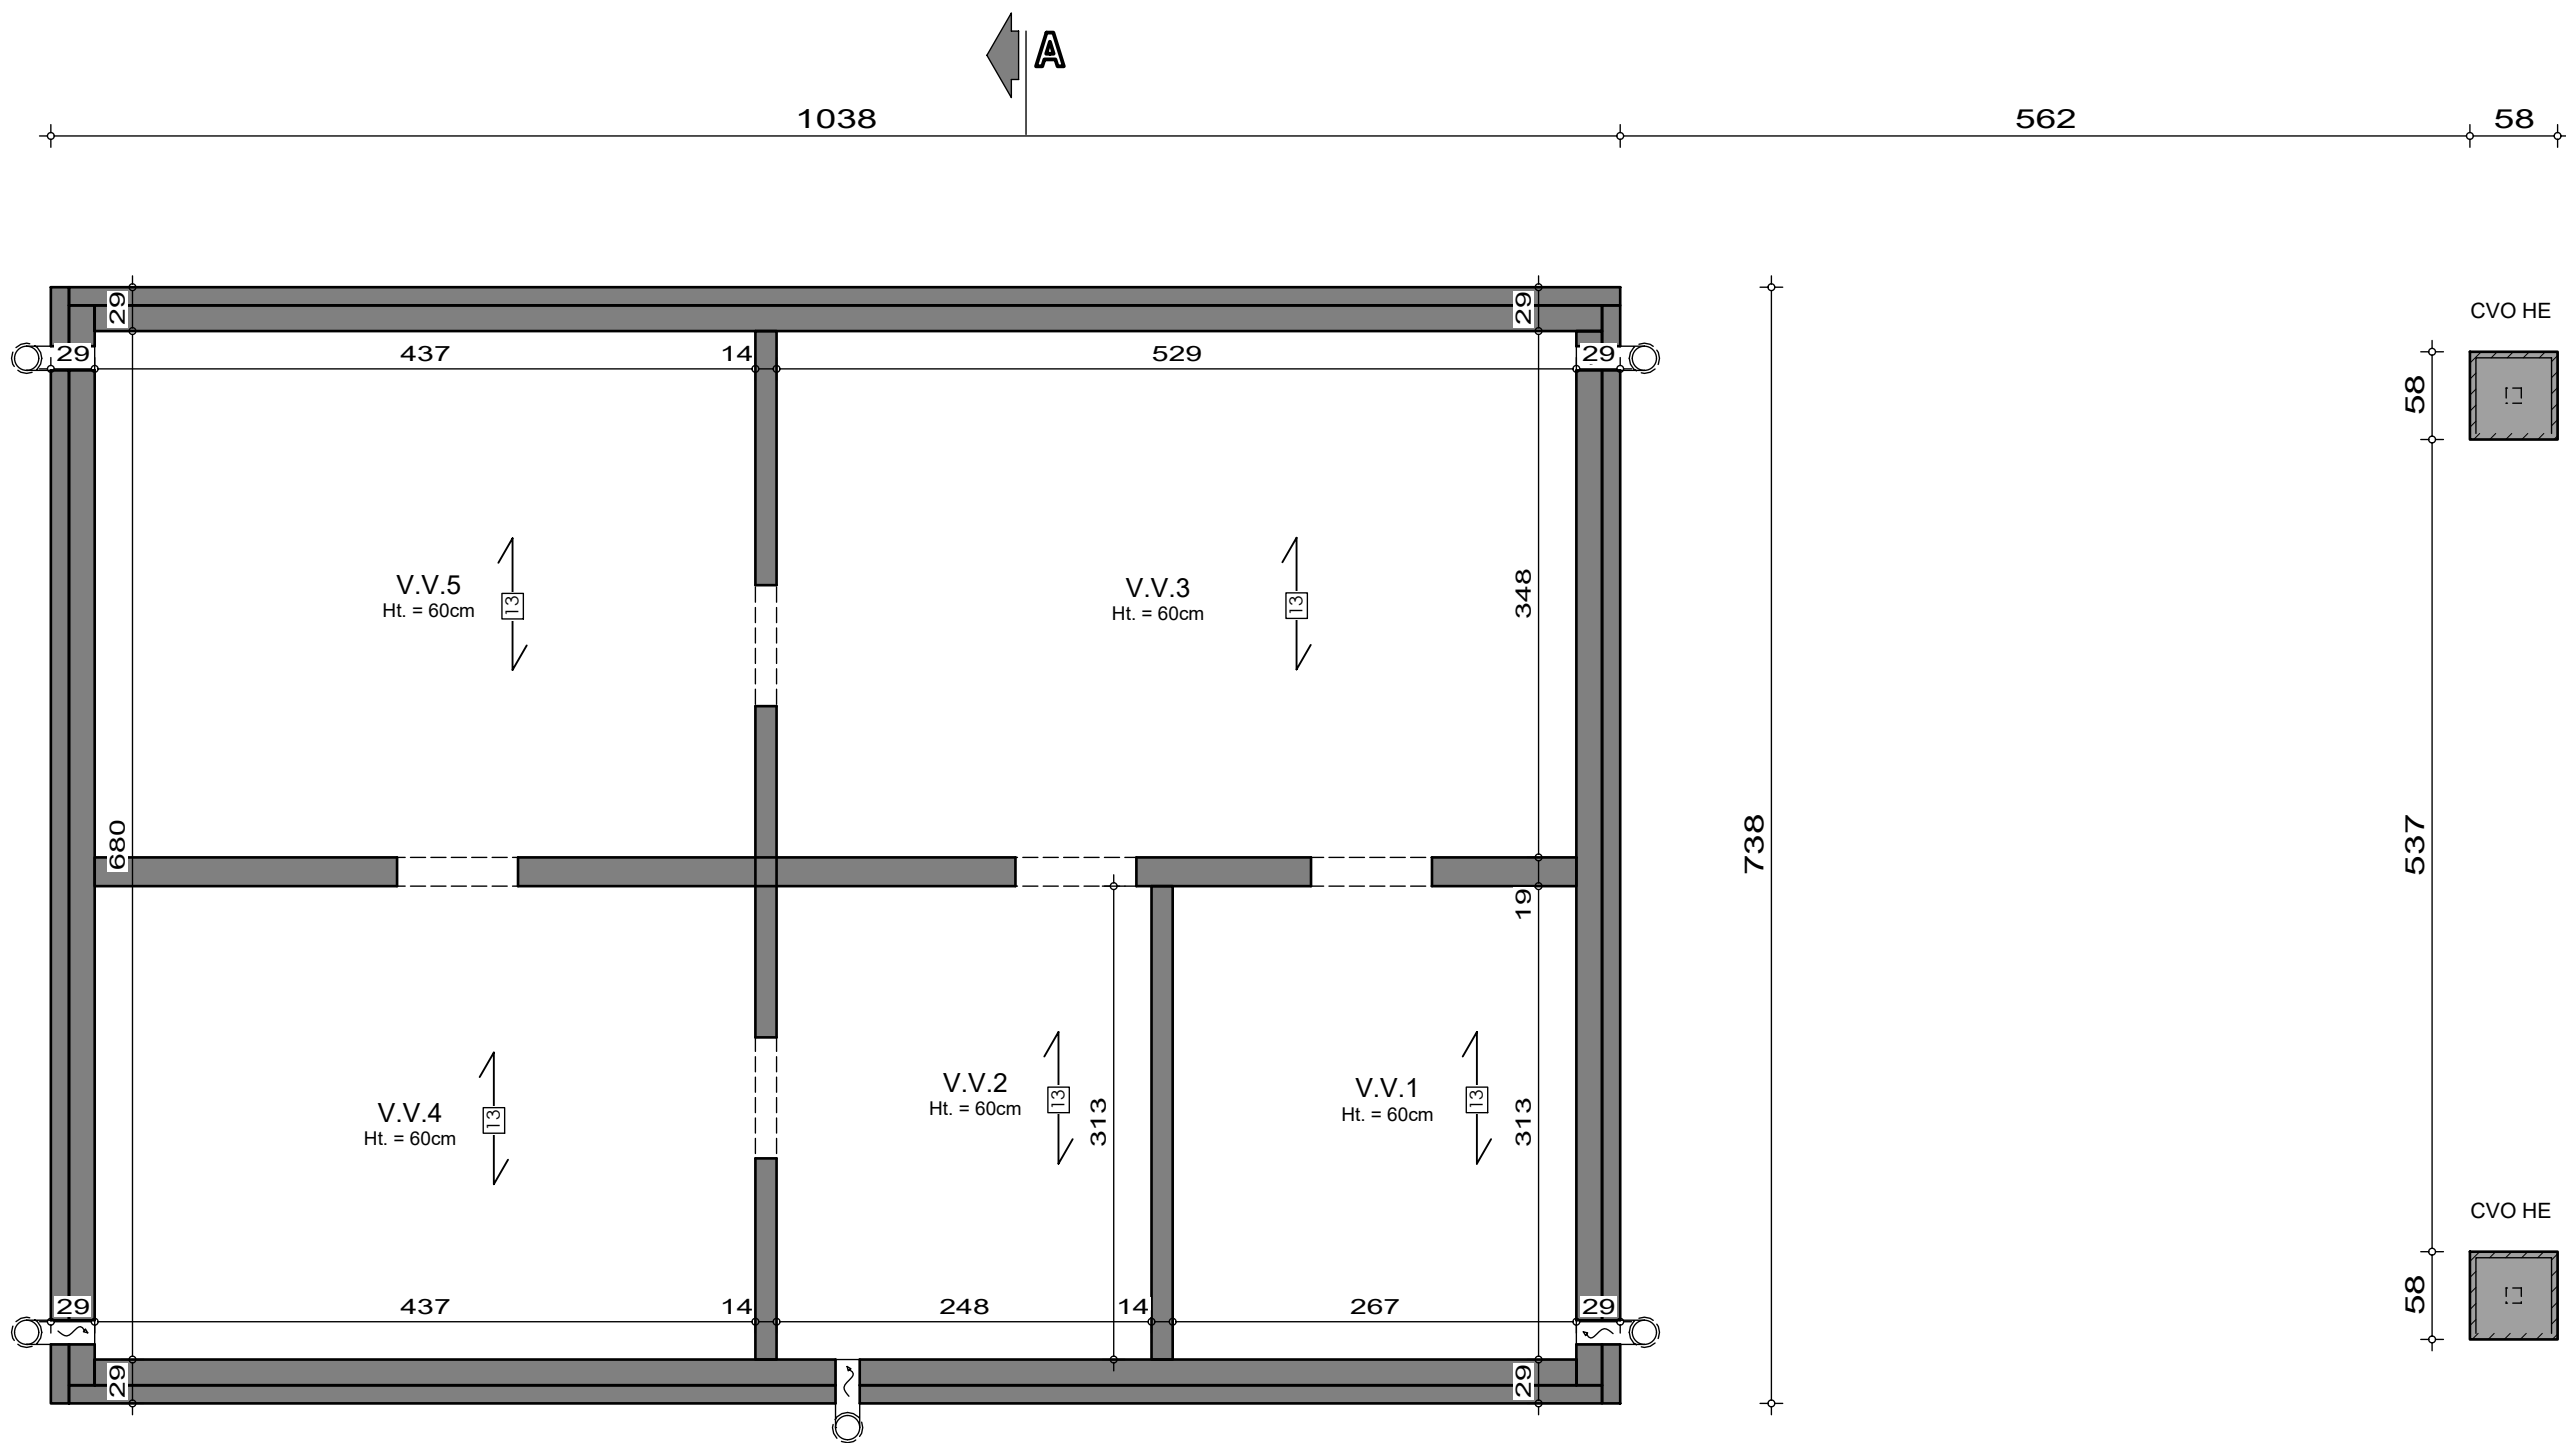

SOUS-SOL


AP-25539-01-VECHE-VAB-HUMA
Date : 28/11/25
Echelle : 1/50



Le présent projet reste la propriété de la S.A. THOMAS & PIRON. Il est protégé par la législation en matière de création et ne peut en aucun cas faire l'objet d'une copie même partielle sans l'autorisation de l'auteur.

Mr & Mme VECHE-PLACE

Projet de construction d'une habitation à Frasnés-Lez-Anvaing

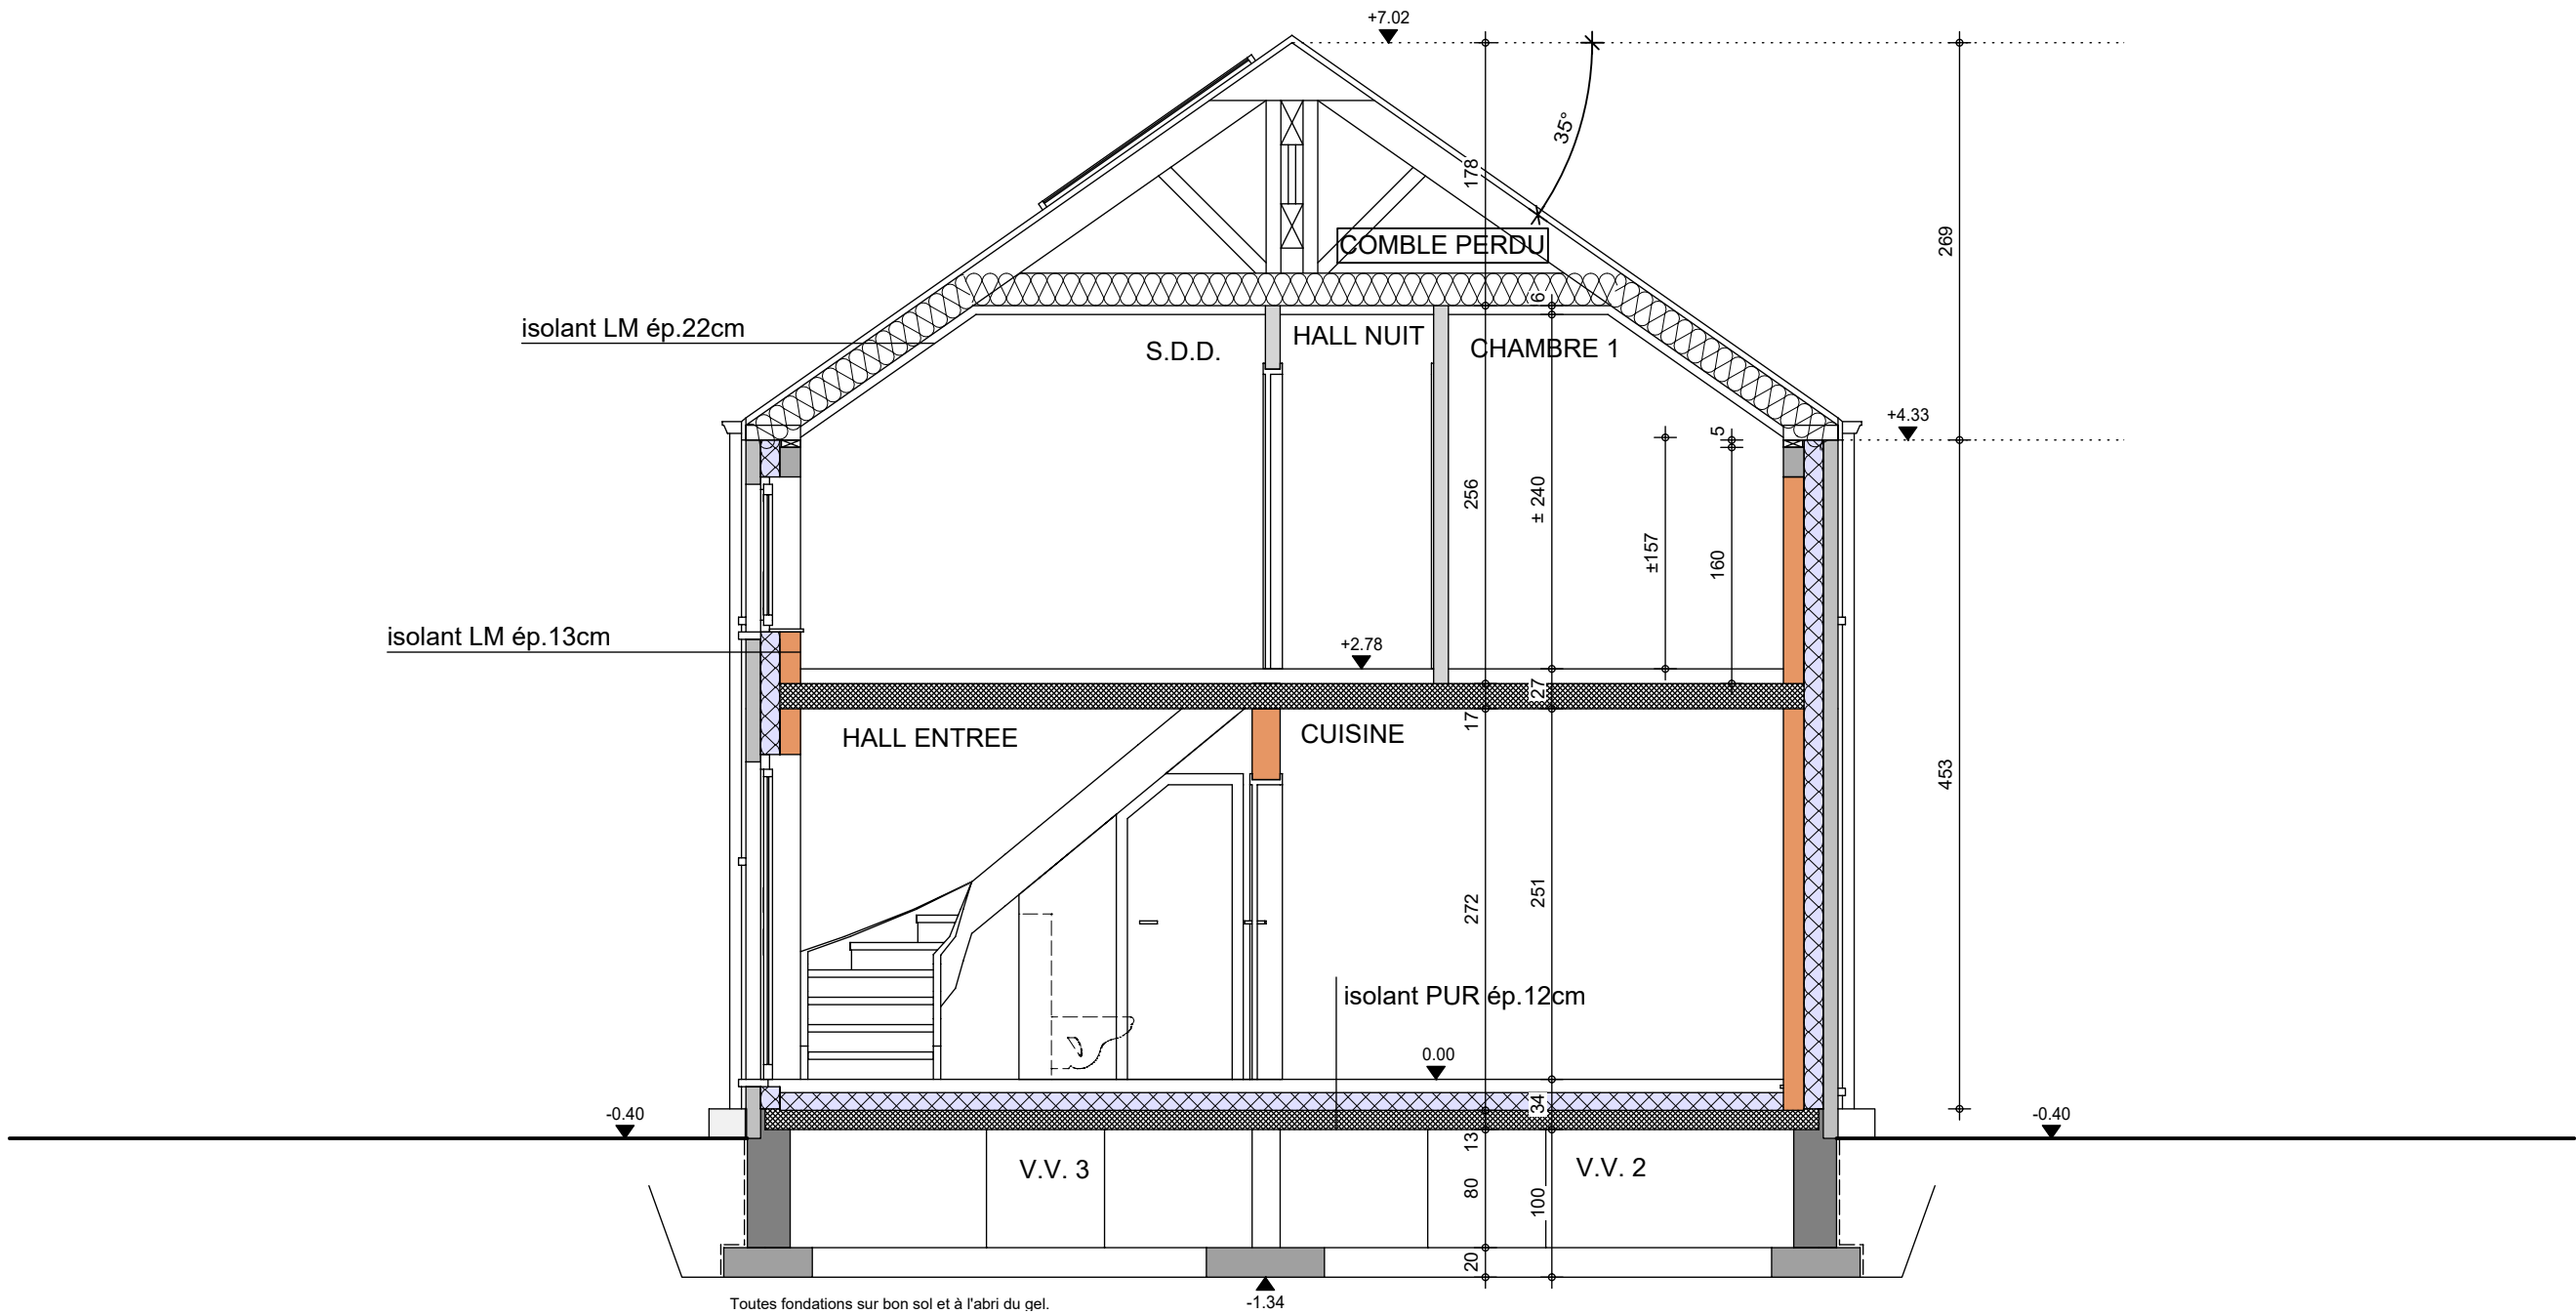

COUPE AA

AP-25539-01-VECHE-VAB-HUMA	
Date :	28/11/25
Echelle :	1/50

Mr & Mme VECHE-PLACE

Projet de construction d'une habitation à Frasnes-Lez-Anvaing



Image à titre d'illustration, non contractuelle.



FACADE AVANT

AP-250539-01-VEHCE- VAB - HUMA	
Date :	28/11/2025
Echelle :	

Le présent projet reste la propriété de la S.A. THOMAS & PIRON . Il est protégé par la législation en matière de création et ne peut en aucun cas faire l'objet d'une copie même partielle sans l'autorisation de l'auteur .

Mr & Mme VECHE-PLACE

Projet de construction d'une habitation à Frasnes-Lez-Anvaing



Image à titre d'illustration, non contractuelle.



FACADE ARRIERE

AP-250539-01-VEHCE- VAB - HUMA	
Date :	28/11/2025
Echelle :	

Le présent projet reste la propriété de la S.A. THOMAS & PIRON . Il est protégé par la législation en matière de création et ne peut en aucun cas faire l'objet d'une copie même partielle sans l'autorisation de l'auteur .

Mr & Mme VECHE-PLACE

Projet de construction d'une habitation à Frasnes-Lez-Anvaing



Image à titre d'illustration, non contractuelle.



Le présent projet reste la propriété de la S.A. THOMAS & PIRON. Il est protégé par la législation en matière de création et ne peut en aucun cas faire l'objet d'une copie même partielle sans l'autorisation de l'auteur.



FACADE DROITE


AP-250539-01-VEHCE- VAB - HUMA	
Date :	28/11/2025
Echelle :	

Mr & Mme VECHE-PLACE

Projet de construction d'une habitation à Frasnes-Lez-Anvaing



Image à titre d'illustration, non contractuelle.

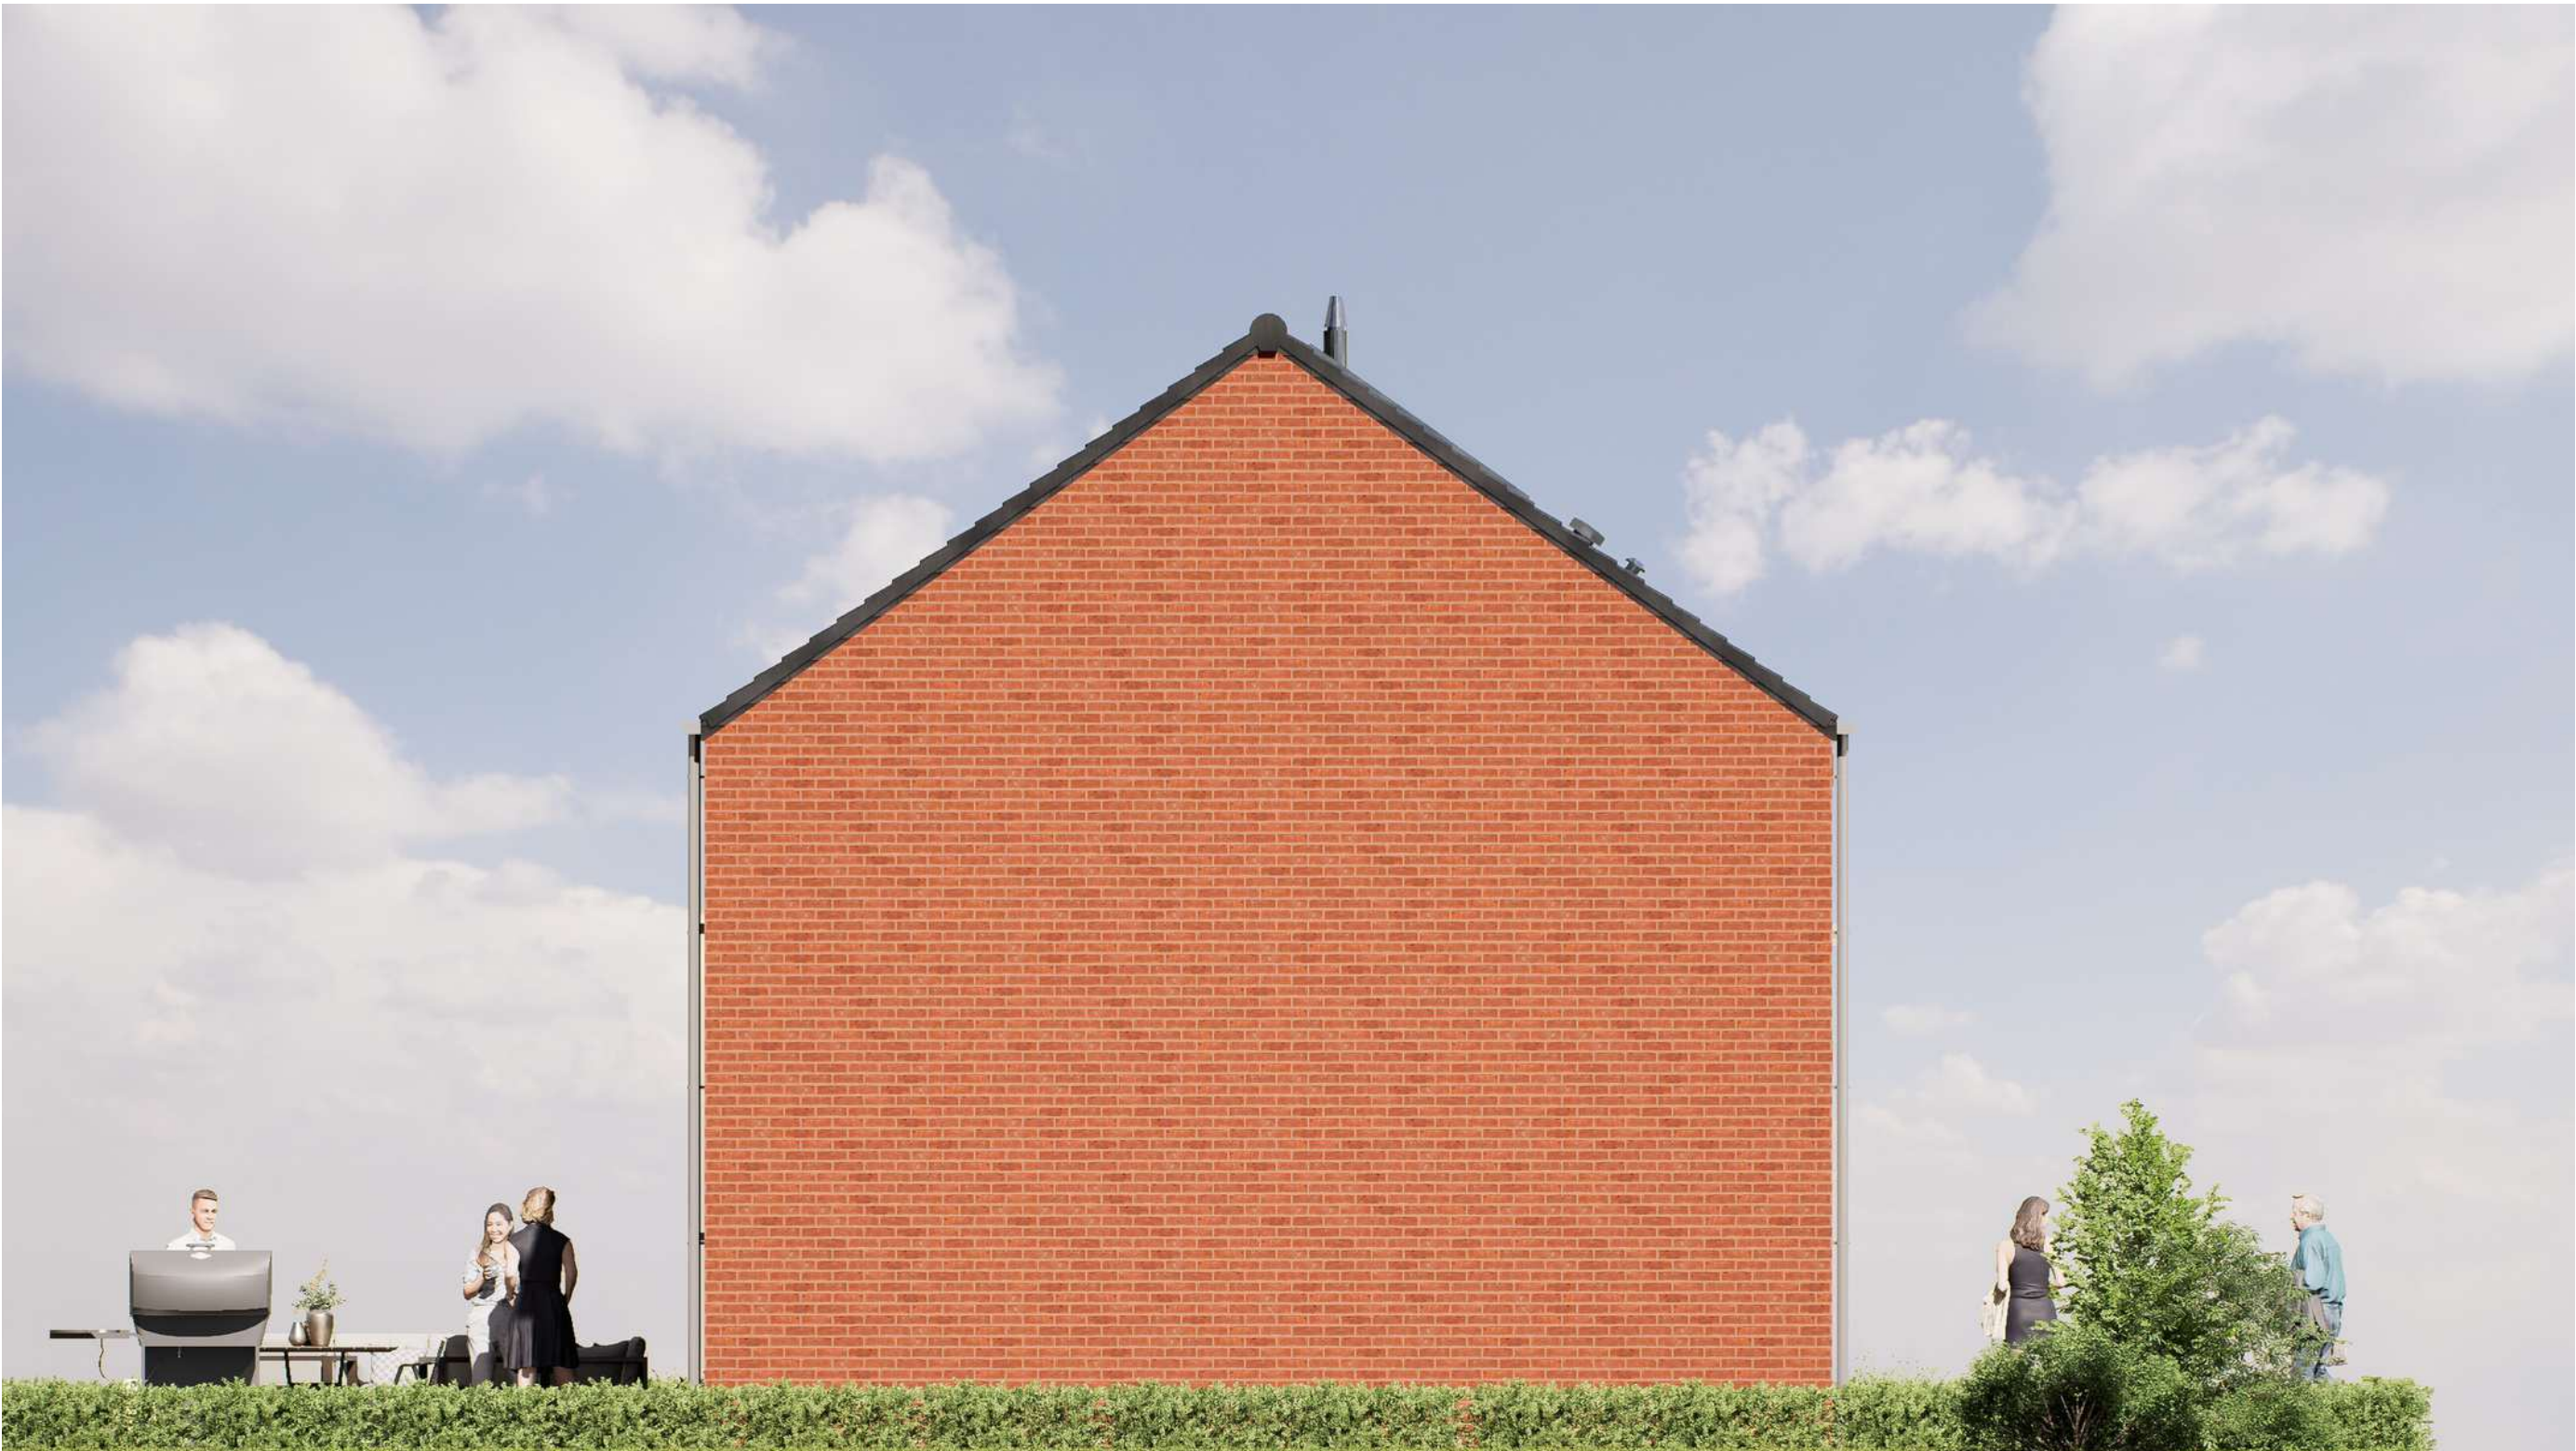

FACADE GAUCHE

AP-250539-01-VEHCE- VAB - HUMA	
Date :	28/11/2025
Echelle :	

Le présent projet reste la propriété de la S.A. THOMAS & PIRON . Il est protégé par la législation en matière de création et ne peut en aucun cas faire l'objet d'une copie même partielle sans l'autorisation de l'auteur .