

Mr & Mme VEKEMAN - ROYAUX

Projet de construction d'une habitation à FLEURUS



Image à titre d'illustration, non contractuelle.



PERSPECTIVE

AP-260099-01-VEKEMAN-LOJU-JAJU	
Date :	10/03/2026
Echelle :	

Le présent projet reste la propriété de la S.A. THOMAS & PIRON . Il est protégé par la législation en matière de création et ne peut en aucun cas faire l'objet d'une copie même partielle sans l'autorisation de l'auteur .

Mr & Mme VEKEMAN - ROYAUX

Projet de construction d'une habitation à FLEURUS



Image à titre d'illustration, non contractuelle.



PERSPECTIVE

AP-260099-01-VEKEMAN-LOJU-JAJU	
Date :	10/03/2026
Echelle :	

Le présent projet reste la propriété de la S.A. THOMAS & PIRON. Il est protégé par la législation en matière de création et ne peut en aucun cas faire l'objet d'une copie même partielle sans l'autorisation de l'auteur.

Mr & Mme VEKEMAN - ROYAUX

Projet de construction d'une habitation à FLEURUS



Image à titre d'illustration, non contractuelle.



Le présent projet reste la propriété de la S.A. THOMAS & PIRON. Il est protégé par la législation en matière de création et ne peut en aucun cas faire l'objet d'une copie même partielle sans l'autorisation de l'auteur.



PERSPECTIVE

AP-260099-01-VEKEMAN-LOJU-JAJU	
Date :	10/03/2026
Echelle :	

Mr & Mme VEKEMAN - ROYAUX

Projet de construction d'une habitation à FLEURUS



Image à titre d'illustration, non contractuelle.



Le présent projet reste la propriété de la S.A. THOMAS & PIRON. Il est protégé par la législation en matière de création et ne peut en aucun cas faire l'objet d'une copie même partielle sans l'autorisation de l'auteur.



PERSPECTIVE

AP-260099-01-VEKEMAN-LOJU-JAJU	
Date :	10/03/2026
Echelle :	

Mr & Mme VEKEMAN - ROYAUX

Projet de construction d'une habitation à FLEURUS



Image à titre d'illustration, non contractuelle.



PERSPECTIVE

AP-260099-01-VEKEMAN-LOJU-JAJU	
Date :	10/03/2026
Echelle :	

Le présent projet reste la propriété de la S.A. THOMAS & PIRON . Il est protégé par la législation en matière de création et ne peut en aucun cas faire l'objet d'une copie même partielle sans l'autorisation de l'auteur .

Mr & Mme VEKEMAN - ROYAUX

Projet de construction d'une habitation à FLEURUS



Image à titre d'illustration, non contractuelle.



PERSPECTIVE

AP-260099-01-VEKEMAN-LOJU-JAJU	
Date :	10/03/2026
Echelle :	

Le présent projet reste la propriété de la S.A. THOMAS & PIRON. Il est protégé par la législation en matière de création et ne peut en aucun cas faire l'objet d'une copie même partielle sans l'autorisation de l'auteur.

Mr & Mme VEKEMAN - ROYAUX

Projet de construction d'une habitation à FLEURUS



Image à titre d'illustration, non contractuelle.




PERSPECTIVE

AP-260099-01-VEKEMAN-LOJU-JAJU	
Date :	10/03/2026
Echelle :	

Le présent projet reste la propriété de la S.A. THOMAS & PIRON . Il est protégé par la législation en matière de création et ne peut en aucun cas faire l'objet d'une copie même partielle sans l'autorisation de l'auteur .

Mr & Mme VEKEMAN - ROYAUX

Projet de construction d'une habitation à FLEURUS

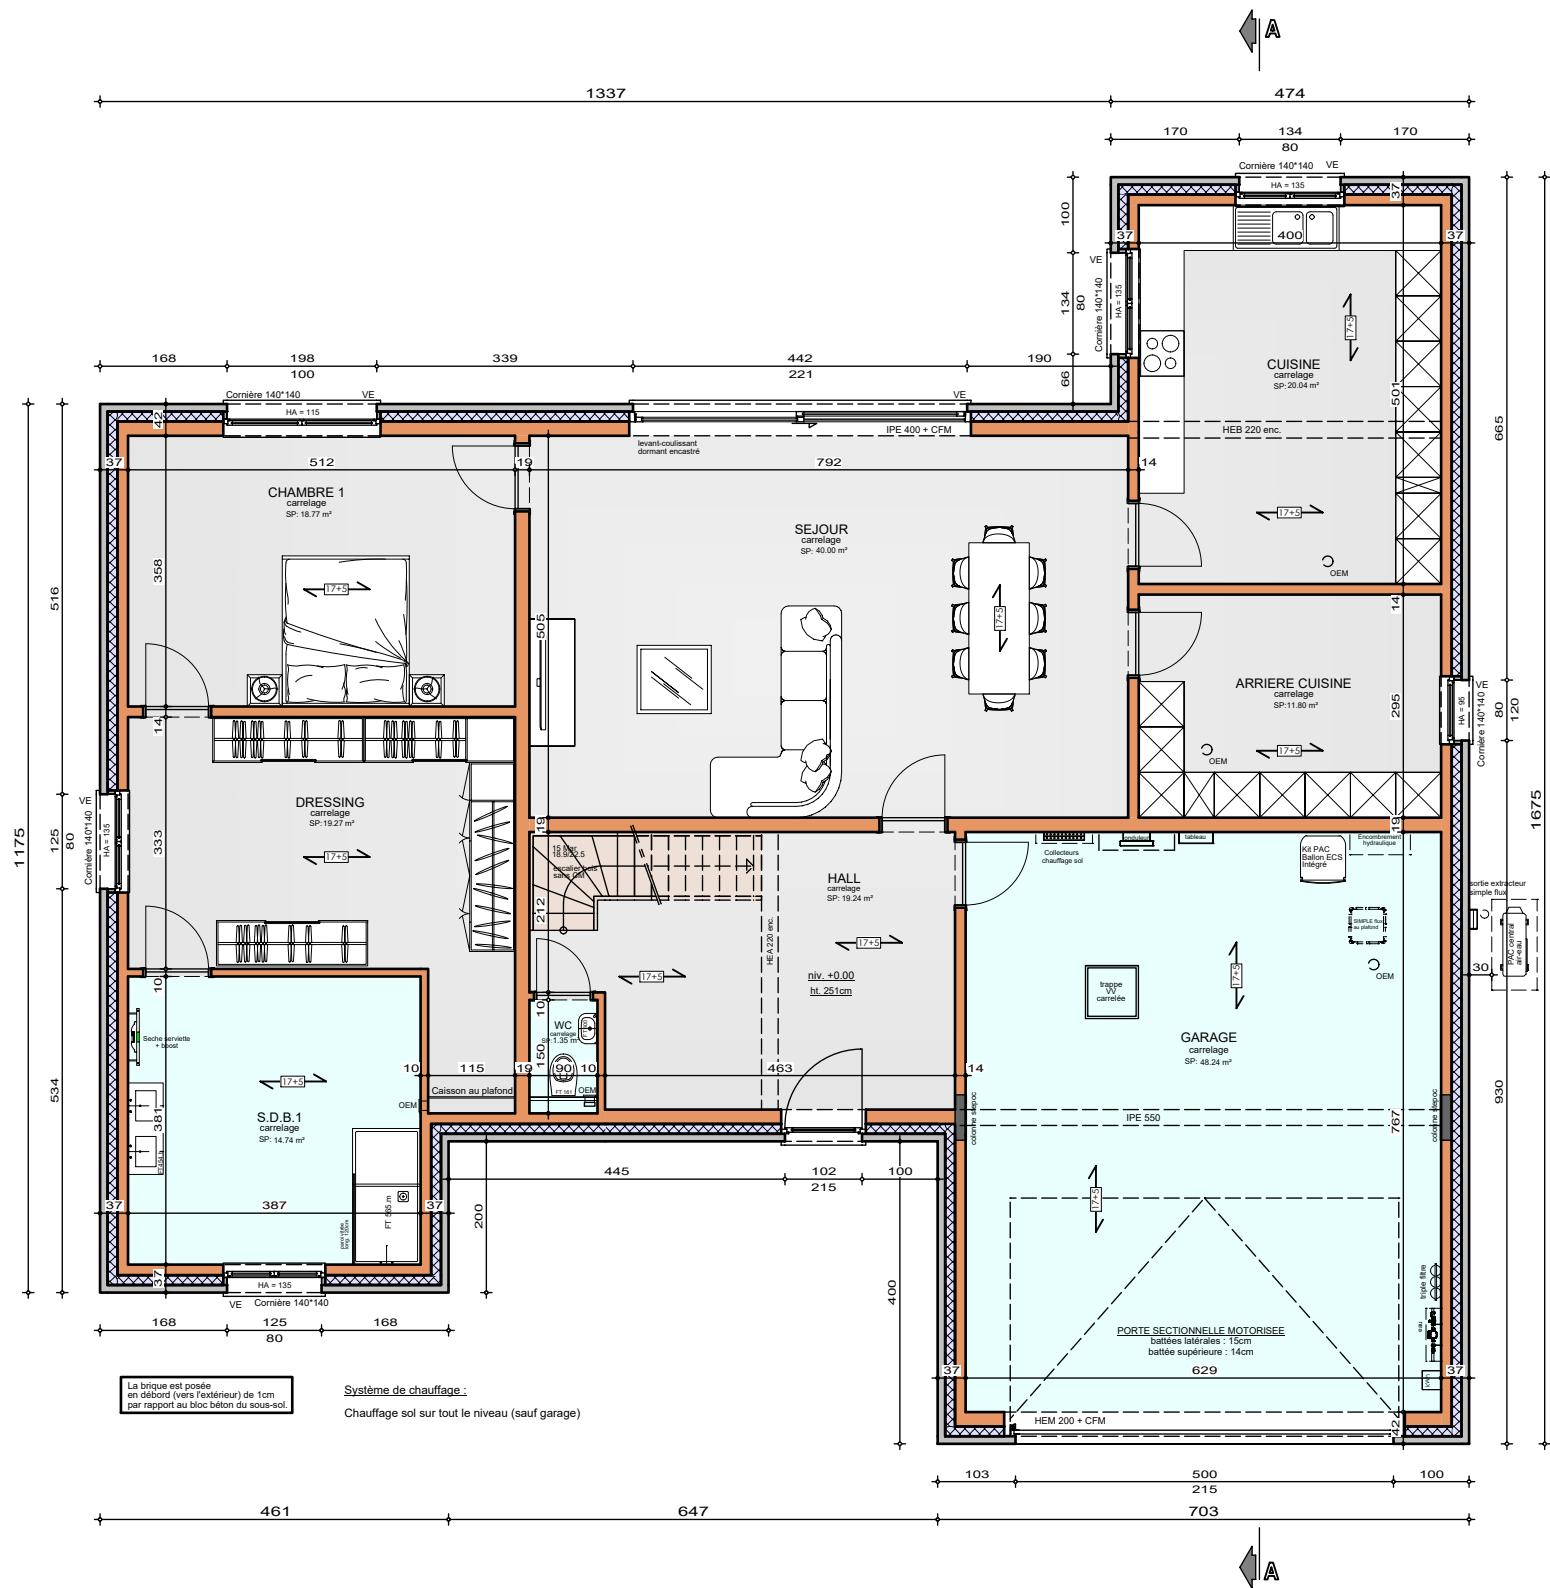


REZ-DE-CHAUSSEE

AP-260099-01-VEKEMANS-LOJU-JAJU


Date : 10/03/2026

Echelle : 1/100

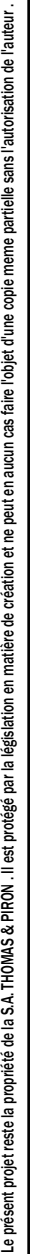

Mr & Mme VEKEMAN - ROYAUX

Projet de construction d'une habitation à FLEURUS

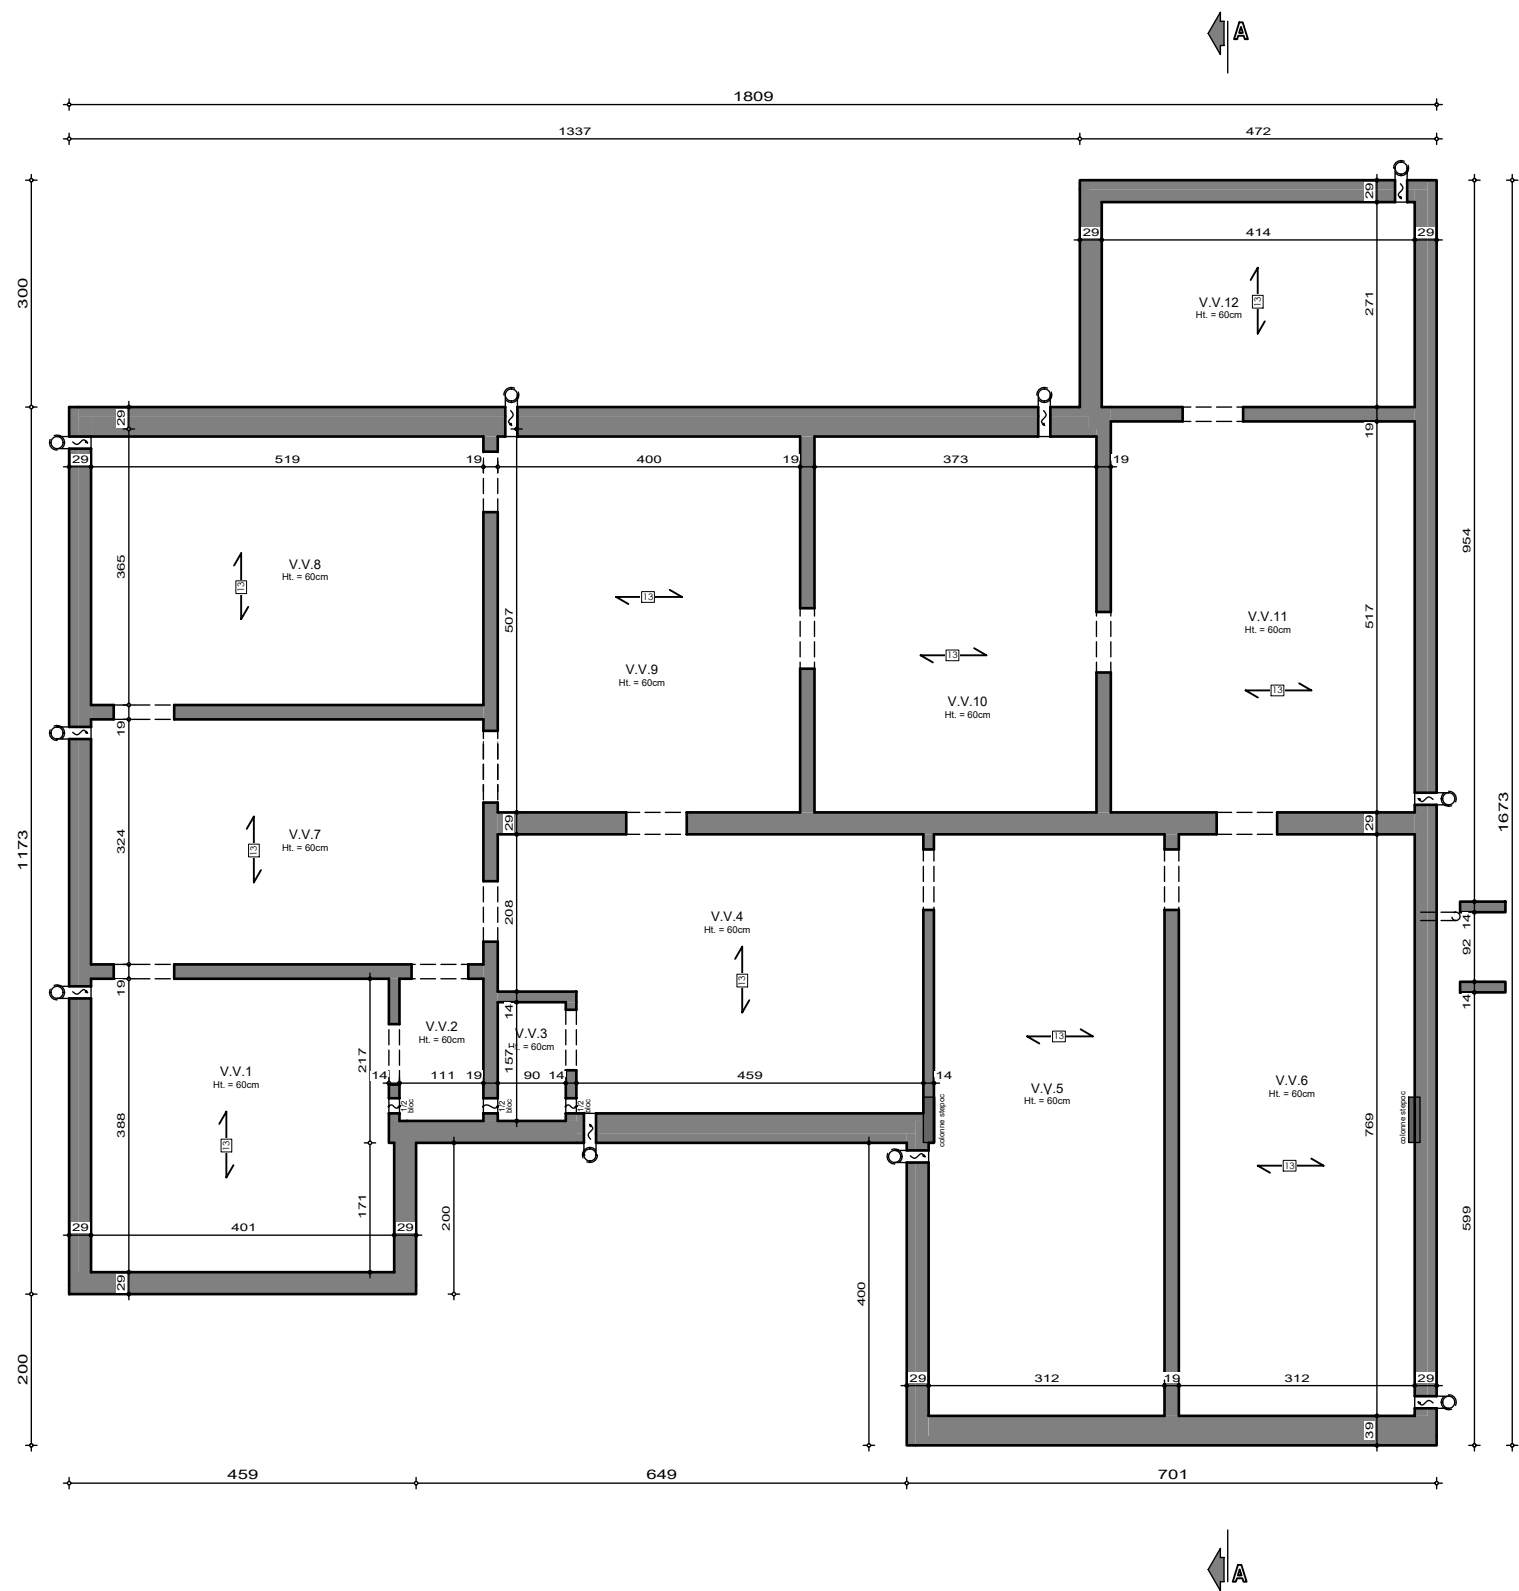


SOUS-SOL

AP-260099-01-VEKEMANS-LOJU-JAJU
Date : 10/03/2026
Echelle : 1/100



Mr & Mme VEKEMAN - ROYAUX

Projet de construction d'une habitation à FLEURUS

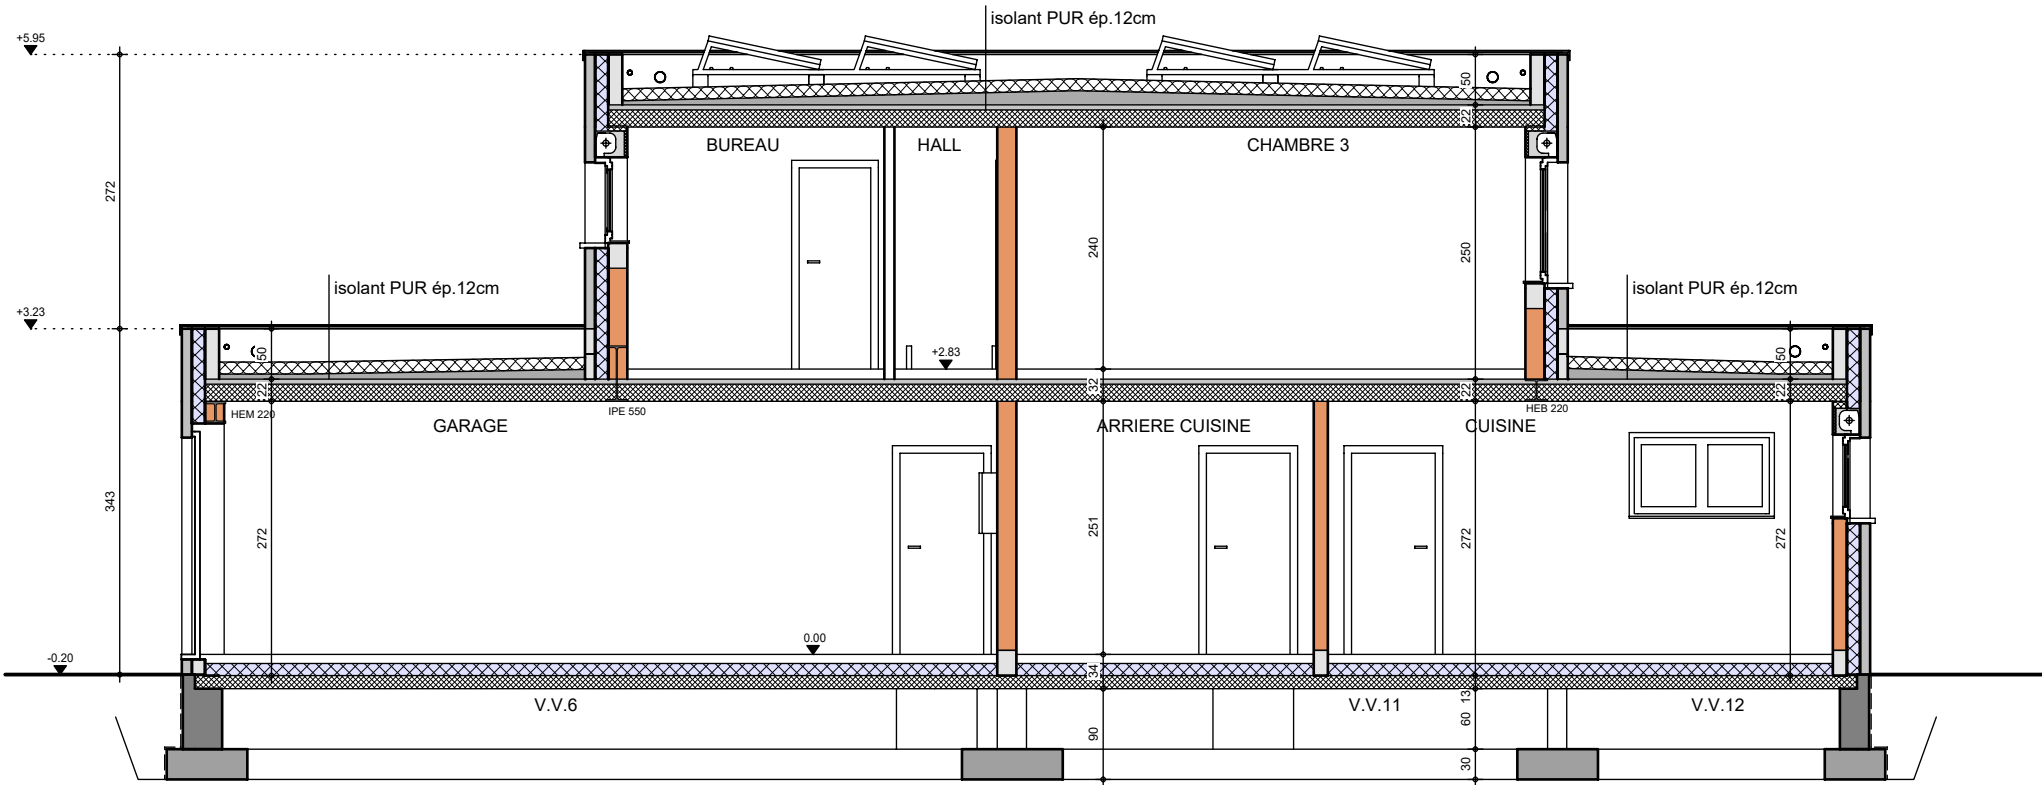

COUPE AA

AP-260099-01-VEKEMANS-LOJU-JAJU	
Date :	10/03/2026
Echelle :	1/75



Le présent projet reste la propriété de la S.A. THOMAS & PIRON . Il est protégé par la législation en matière de création et ne peut en aucun cas faire l'objet d'une copie même partielle sans l'autorisation de l'auteur .

Mr & Mme VEKEMAN - ROYAUX

Projet de construction d'une habitation à FLEURUS



Image à titre d'illustration, non contractuelle.



FACADE AVANT

AP-260099-01-VEKEMAN-LOJU-JAJU	
Date :	10/03/2026
Echelle :	

Le présent projet reste la propriété de la S.A. THOMAS & PIRON . Il est protégé par la législation en matière de création et ne peut en aucun cas faire l'objet d'une copie même partielle sans l'autorisation de l'auteur .

Mr & Mme VEKEMAN - ROYAUX

Projet de construction d'une habitation à FLEURUS



Image à titre d'illustration, non contractuelle.



FACADE ARRIERE

AP-260099-01-VEKEMAN-LOJU-JAJU	
Date :	10/03/2026
Echelle :	

Le présent projet reste la propriété de la S.A. THOMAS & PIRON. Il est protégé par la législation en matière de création et ne peut en aucun cas faire l'objet d'une copie même partielle sans l'autorisation de l'auteur.

Mr & Mme VEKEMAN - ROYAUX

Projet de construction d'une habitation à FLEURUS

Image à titre d'illustration, non contractuelle.



FACADE DROITE

AP-260099-01-VEKEMAN-LOJU-JAJU	
Date :	10/03/2026
Echelle :	

Le présent projet reste la propriété de la S.A. THOMAS & PIRON . Il est protégé par la législation en matière de création et ne peut en aucun cas faire l'objet d'une copie même partielle sans l'autorisation de l'auteur .

Mr & Mme VEKEMAN - ROYAUX

Projet de construction d'une habitation à FLEURUS

Image à titre d'illustration, non contractuelle.



FACADE GAUCHE

AP-260099-01-VEKEMAN-LOJU-JAJU	
Date :	10/03/2026
Echelle :	

Le présent projet reste la propriété de la S.A. THOMAS & PIRON . Il est protégé par la législation en matière de création et ne peut en aucun cas faire l'objet d'une copie même partielle sans l'autorisation de l'auteur .