

Mr VERBEKE Hervé

Projet de construction d'une habitation à WAREMME



Image à titre d'illustration, non contractuelle.



PERSPECTIVE

AP-250490-MANI-POAL	
Date :	07/11/2025
Echelle :	1/50

Le présent projet reste la propriété de la S.A. THOMAS & PIRON. Il est protégé par la législation en matière de création et ne peut en aucun cas faire l'objet d'une copie même partielle sans l'autorisation de l'auteur.

Mr VERBEKE Hervé

Projet de construction d'une habitation à WAREMME



Image à titre d'illustration, non contractuelle.



PERSPECTIVE

AP-250490-MANI-POAL	
Date :	07/11/2025
Echelle :	1/50

Le présent projet reste la propriété de la S.A. THOMAS & PIRON. Il est protégé par la législation en matière de création et ne peut en aucun cas faire l'objet d'une copie même partielle sans l'autorisation de l'auteur.

Mr VERBEKE Hervé

Projet de construction d'une habitation à WAREMME



Image à titre d'illustration, non contractuelle.



PERSPECTIVE

AP-250490-MANI-POAL	
Date :	07/11/2025
Echelle :	1/50

Le présent projet reste la propriété de la S.A. THOMAS & PIRON . Il est protégé par la législation en matière de création et ne peut en aucun cas faire l'objet d'une copie même partielle sans l'autorisation de l'auteur .

Mr VERBEKE Hervé

Projet de construction d'une habitation à WAREMME



Image à titre d'illustration, non contractuelle.




PERSPECTIVE

AP-250490-MANI-POAL	
Date :	07/11/2025
Echelle :	1/50

Le présent projet reste la propriété de la S.A. THOMAS & PIRON. Il est protégé par la législation en matière de création et ne peut en aucun cas faire l'objet d'une copie même partielle sans l'autorisation de l'auteur.

Mr VERBEKE Hervé

Projet de construction d'une habitation à WAREMME

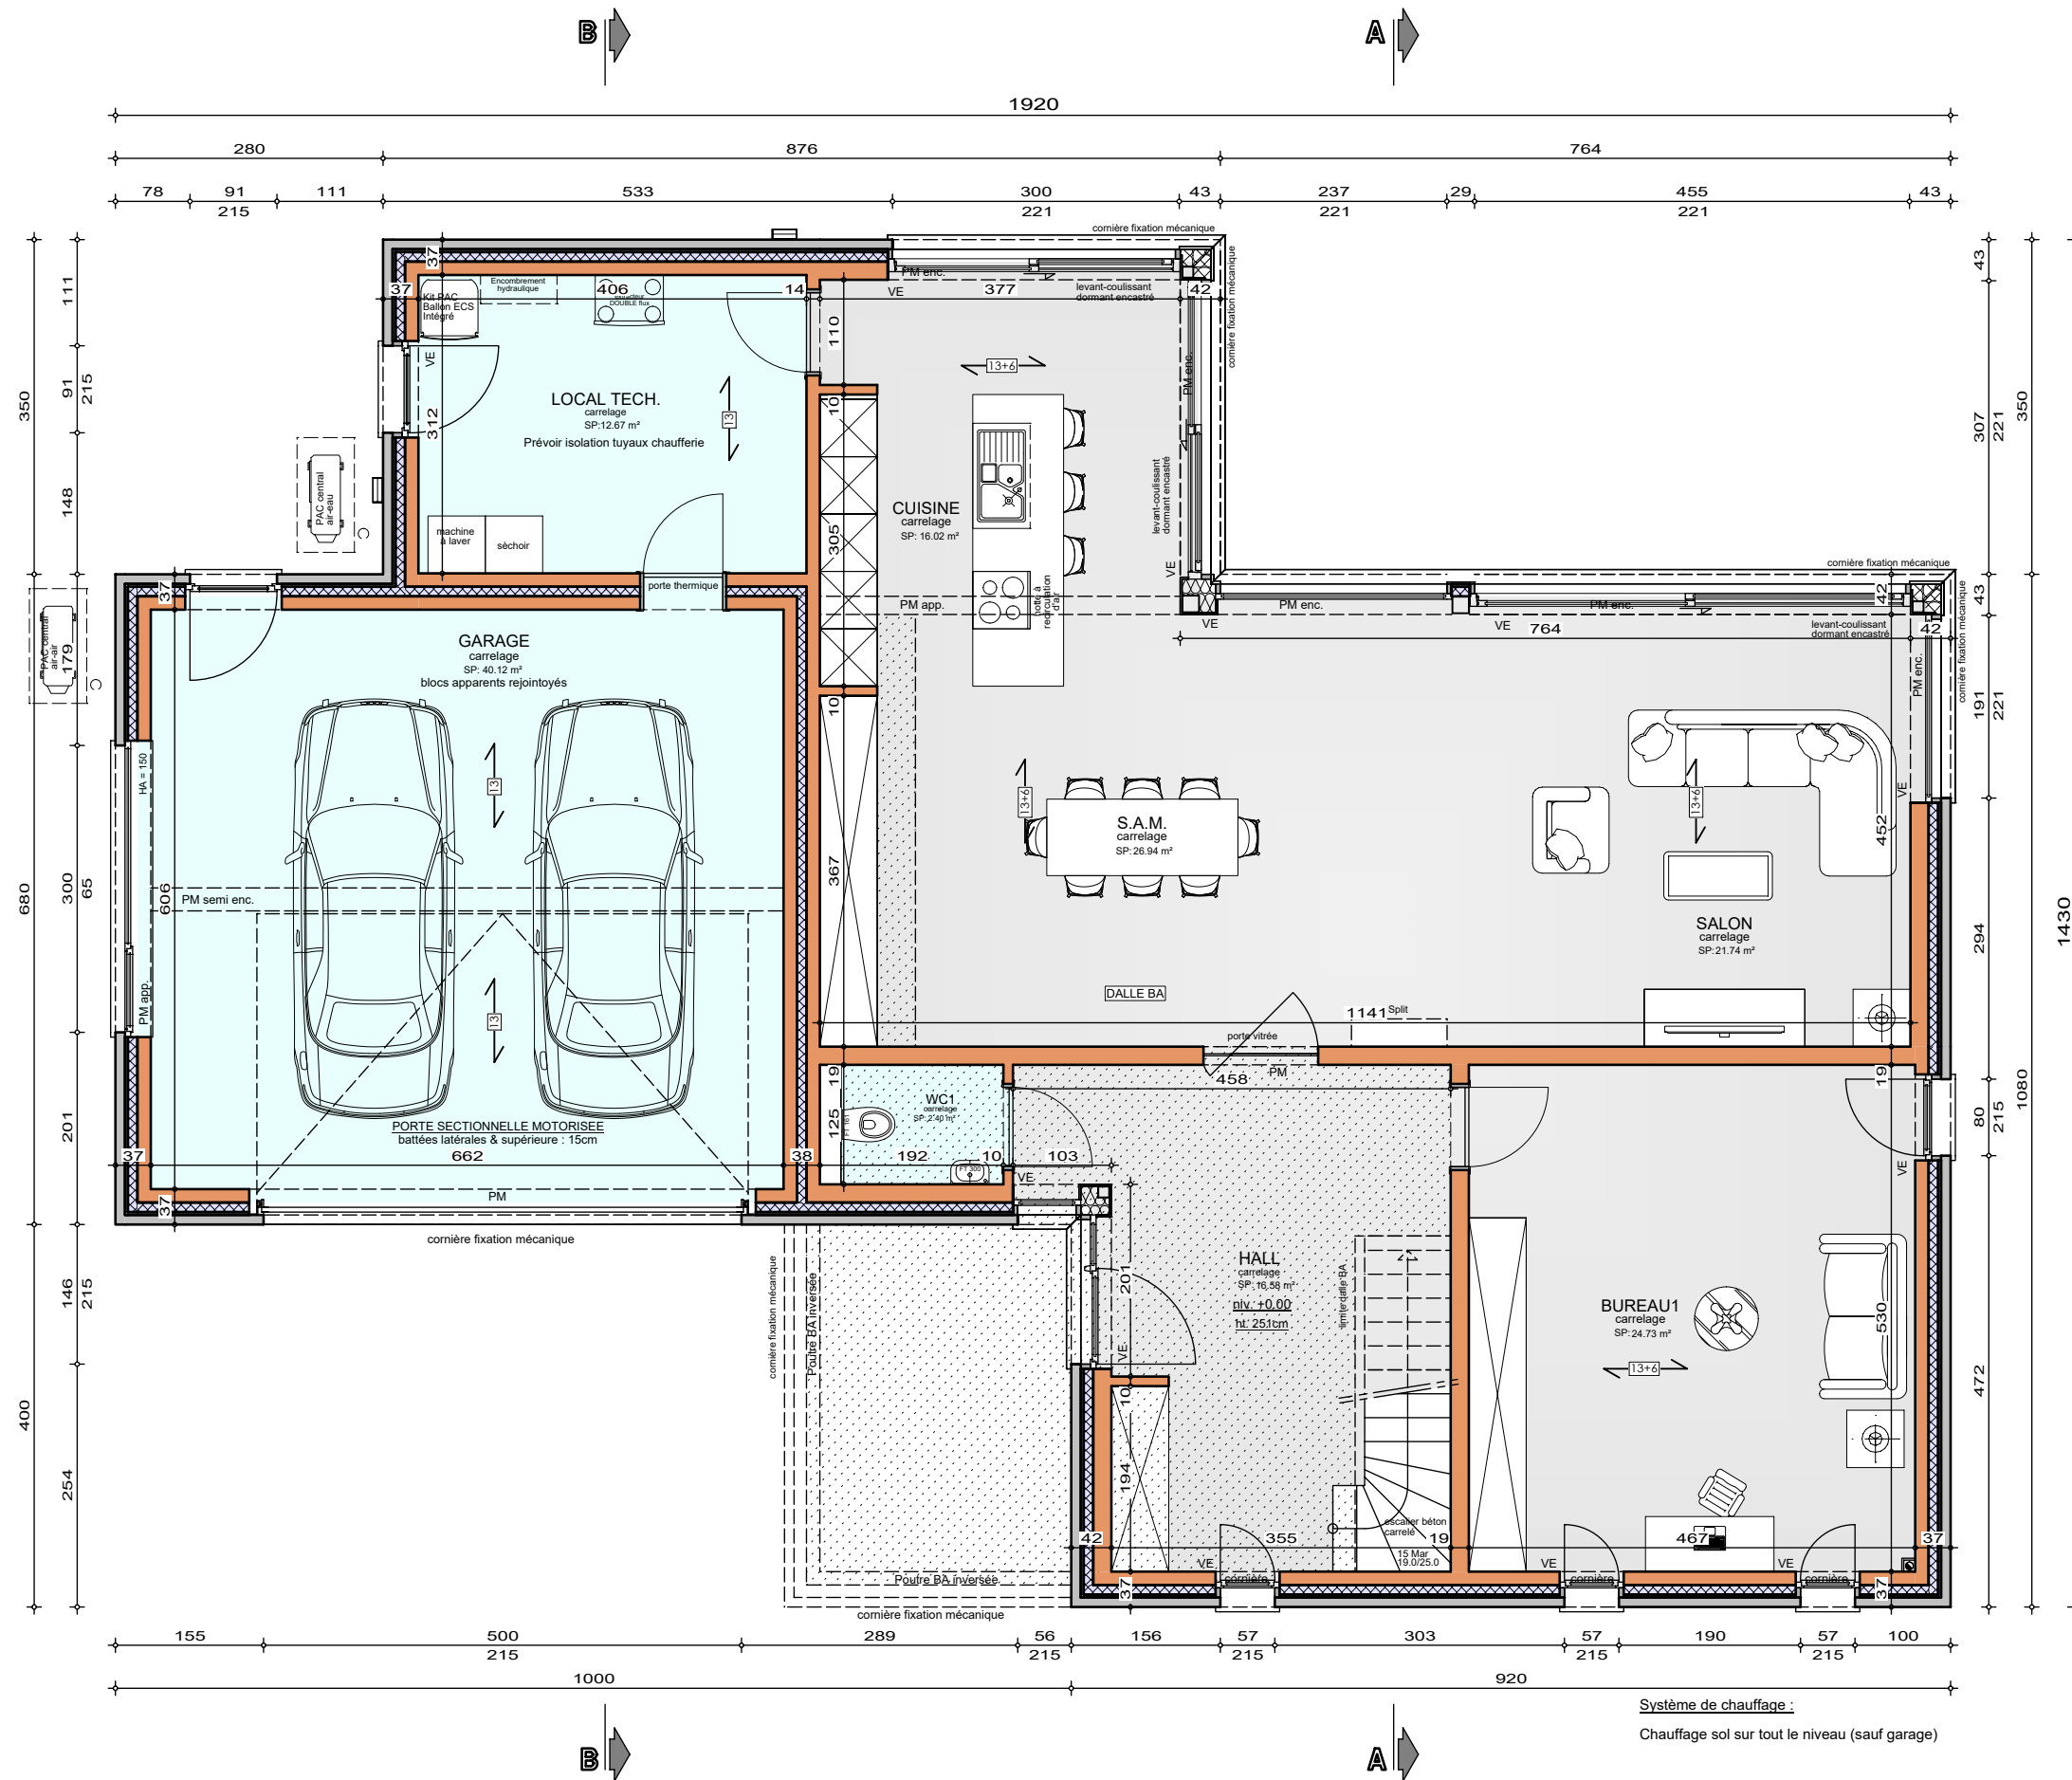

REZ-DE-CHAUSSEE

AP-250490-01-VERBEKE-MANI-POAL
Date : 07/11/2025
Echelle : 1/75



ETUDE STABILITE EN ATTENTE

Mr VERBEKE Hervé

Projet de construction d'une habitation à WAREMME



ETAGE


AP-250490-01-VERBEKE-MANI-POAL	
Date :	07/11/2025
Echelle :	1/75

ETUDE STABILITE EN ATTENTE

Le présent projet reste la propriété de la S.A. THOMAS & PIRON. Il est protégé par la législation en matière de création et ne peut en aucun cas faire l'objet d'une copie même partielle sans l'autorisation de l'auteur.

Mr VERBEKE Hervé

Projet de construction d'une habitation à WAREMME

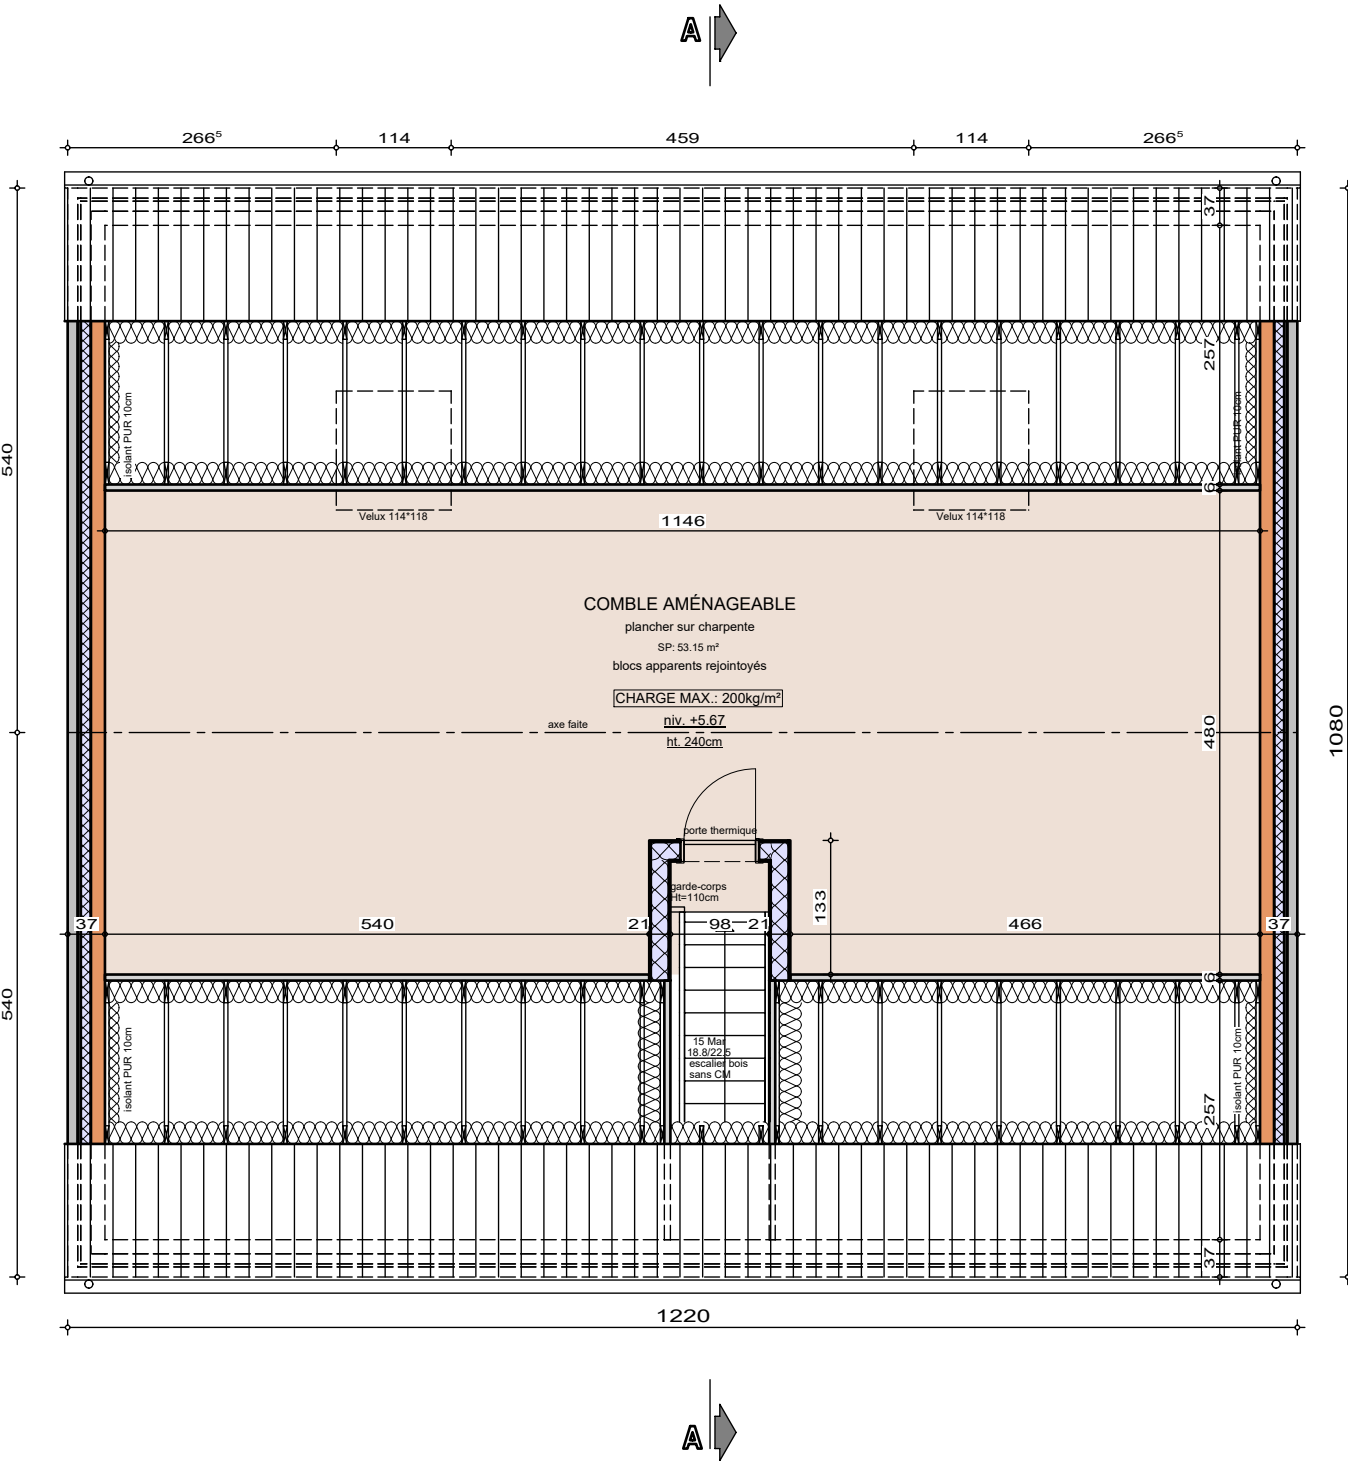

COMBLES

AP-250490-01-VERBEKE-MANI-POAL

Date : 07/11/2025

Echelle : 1/75



Mr VERBEKE Hervé

Projet de construction d'une habitation à WAREMME




SOUS-SOL

AP-250490-01-VERBEKE-MANI-POAL	
Date :	07/11/2025
Echelle :	1/75



Mr VERBEKE Hervé

Projet de construction d'une habitation à WAREMME

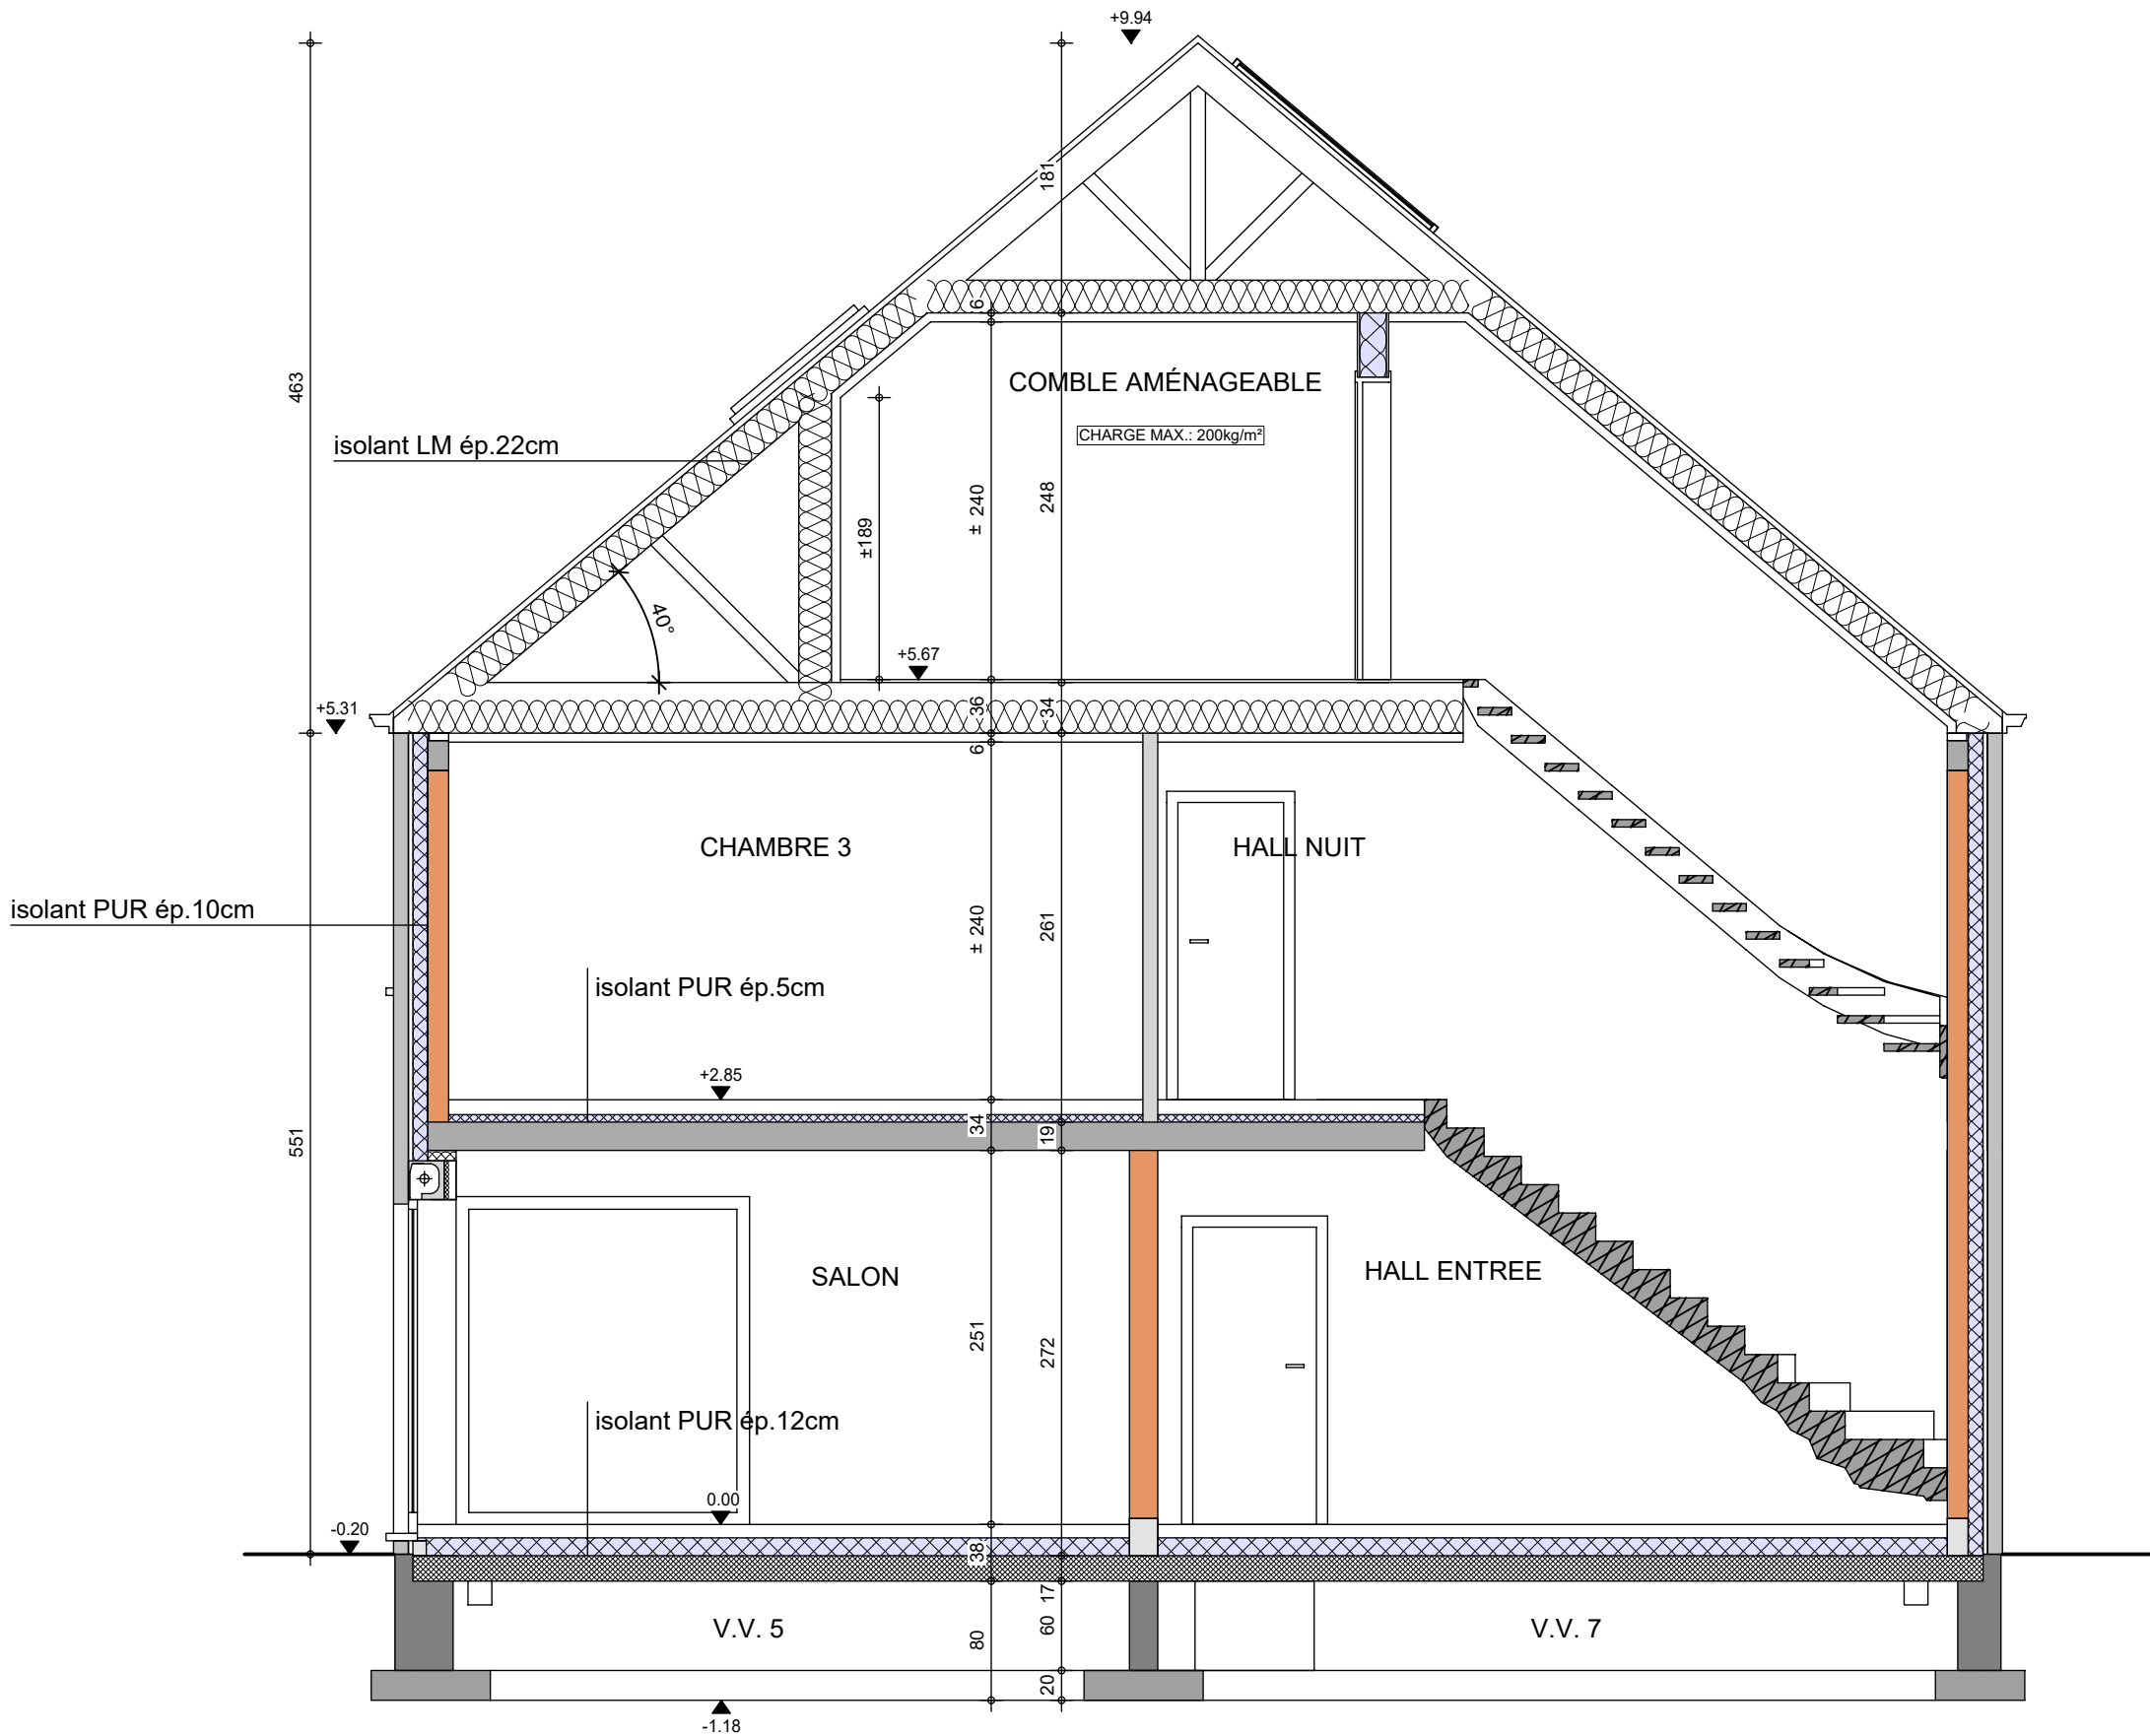


COUPE AA

AP-250490-01-VERBEKE-MANI-POAL	
Date :	07/11/2025
Echelle :	1/50



Mr VERBEKE Hervé

Projet de construction d'une habitation à WAREMME

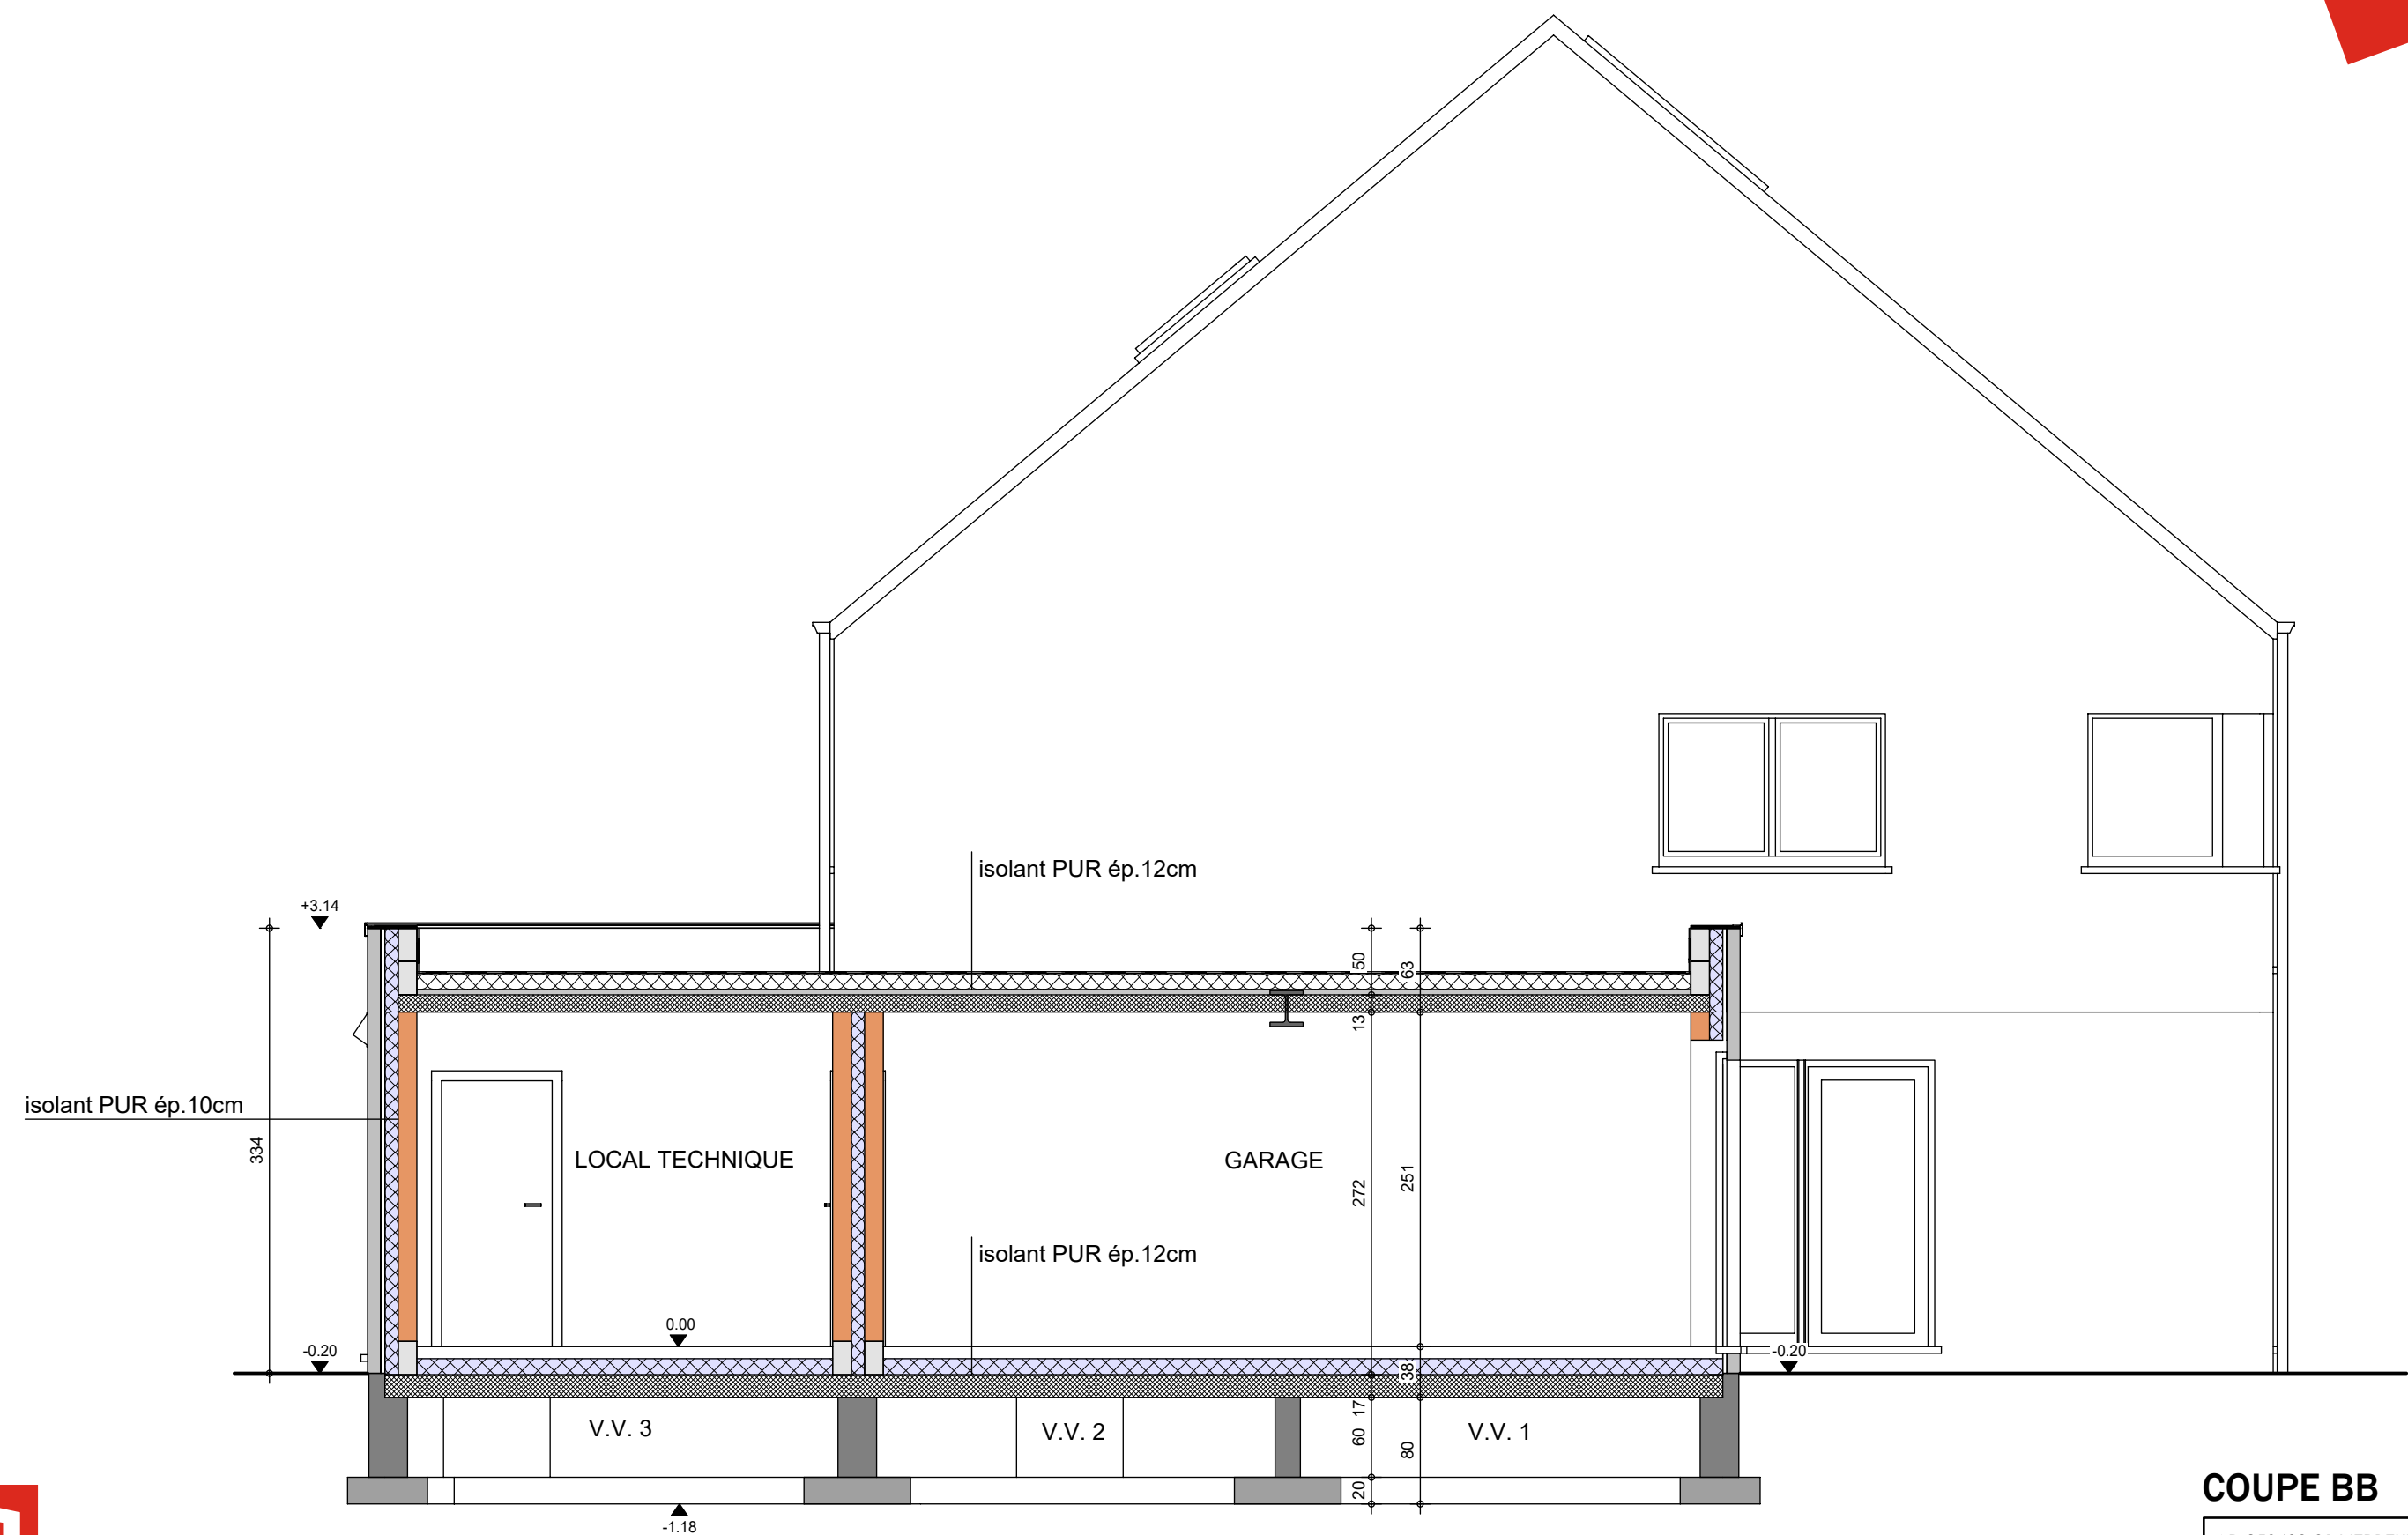

COUPE BB

AP-250490-01-VERBEKE-MANI-POAL	
Date :	07/11/2025
Echelle :	1/50



Le présent projet reste la propriété de la S.A. THOMAS & PIRON. Il est protégé par la législation en matière de création et ne peut en aucun cas faire l'objet d'une copie même partielle sans l'autorisation de l'auteur.

Mr VERBEKE Hervé

Projet de construction d'une habitation à WAREMME



Image à titre d'illustration, non contractuelle.



FACADE AVANT

AP-250490-MANI-POAL	
Date :	07/11/2025
Echelle :	1/50

Le présent projet reste la propriété de la S.A. THOMAS & PIRON . Il est protégé par la législation en matière de création et ne peut en aucun cas faire l'objet d'une copie même partielle sans l'autorisation de l'auteur .

Mr VERBEKE Hervé

Projet de construction d'une habitation à WAREMME



Image à titre d'illustration, non contractuelle.



FACADE ARRIERE

AP-250490-MANI-POAL	
Date :	07/11/2025
Echelle :	1/50

Le présent projet reste la propriété de la S.A. THOMAS & PIRON . Il est protégé par la législation en matière de création et ne peut en aucun cas faire l'objet d'une copie même partielle sans l'autorisation de l'auteur .

Mr **VERBEKE Hervé**

Projet de construction d'une habitation à **WAREMME**



Image à titre d'illustration, non contractuelle.



FACADE DROITE



AP-250490-MANI-POAL	
Date :	07/11/2025
Echelle :	1/50

Le présent projet reste la propriété de la S.A. THOMAS & PIRON. Il est protégé par la législation en matière de création et ne peut en aucun cas faire l'objet d'une copie même partielle sans l'autorisation de l'auteur.

Mr VERBEKE Hervé

Projet de construction d'une habitation à WAREMME



Image à titre d'illustration, non contractuelle.



FACADE GAUCHE



AP-250490-MANI-POAL	
Date :	07/11/2025
Echelle :	1/50

Le présent projet reste la propriété de la S.A. THOMAS & PIRON . Il est protégé par la législation en matière de création et ne peut en aucun cas faire l'objet d'une copie même partielle sans l'autorisation de l'auteur .