

Mr & Mme VERCRUYSSSE DERYCKE Thierry & Marie-Claire

Projet de construction d'une habitation à ORMEIGNIES



PERSPECTIVE

AP-250535-01-VERCRUYSSSE-HERO/SAAL	
Date :	27/11/2025
Echelle :	

Le présent projet reste la propriété de la S.A. THOMAS & PIRON. Il est protégé par la législation en matière de création et ne peut en aucun cas faire l'objet d'une copie même partielle sans l'autorisation de l'auteur.

Mr & Mme VERCRUYSSSE DERYCKE Thierry & Marie-Claire


Projet de construction d'une habitation à ORMEIGNIES



PERSPECTIVE


AP-250535-01-VERCRUYSSSE-HERO/SAAL	
Date :	27/11/2025
Echelle :	

Le présent projet reste la propriété de la S.A. THOMAS & PIRON. Il est protégé par la législation en matière de création et ne peut en aucun cas faire l'objet d'une copie même partielle sans l'autorisation de l'auteur.

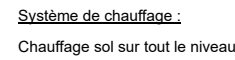

Mr & Mme VERCRUYSSSE DERYCKE Thierry & Marie-Claire

Projet de construction d'une habitation à ORMEIGNIES

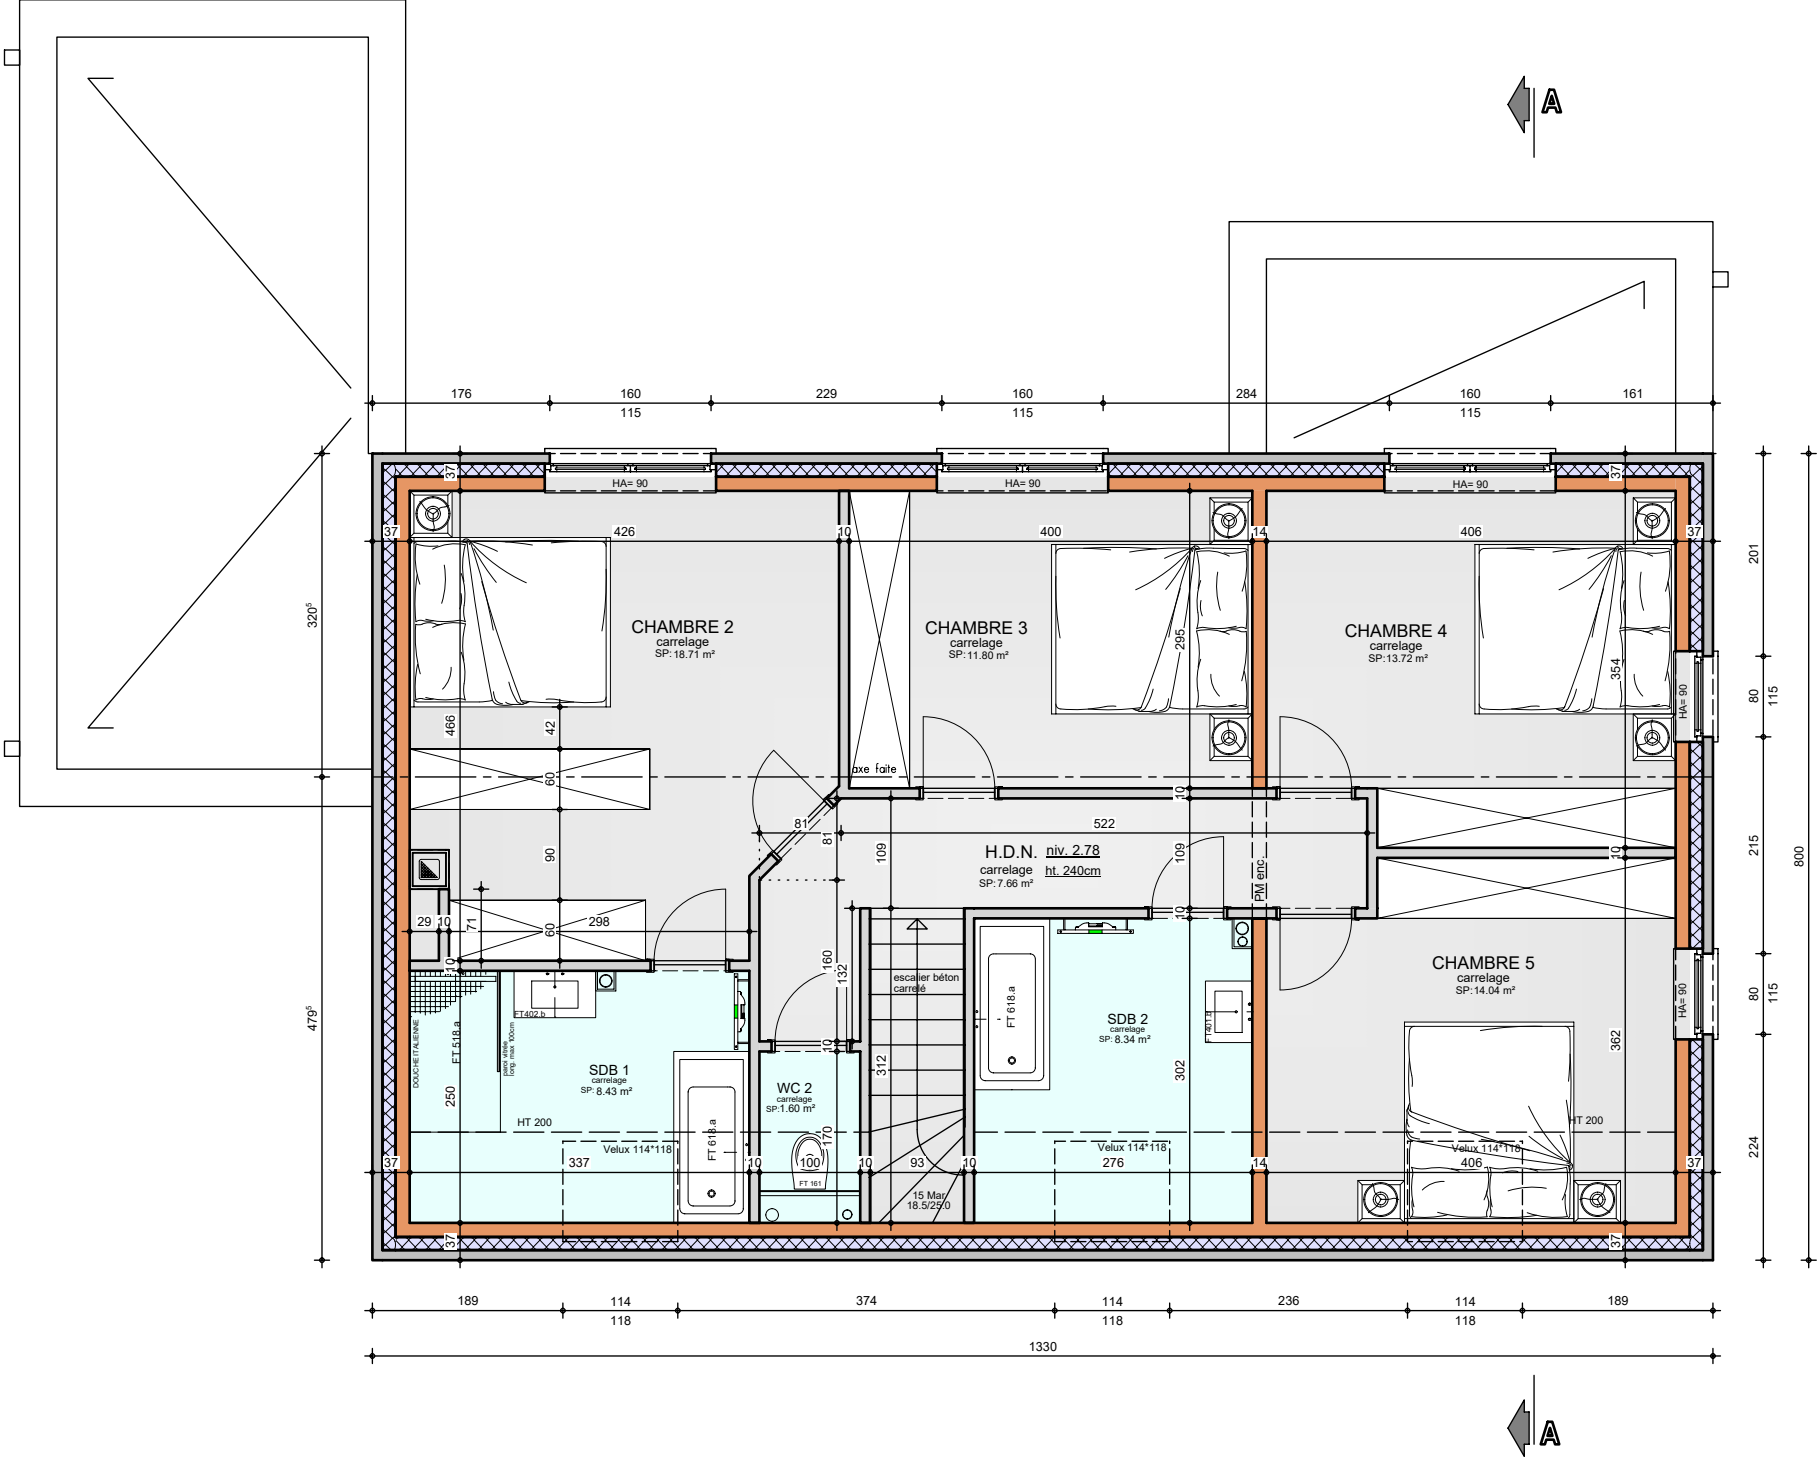

ETAGE

AP-250535-01-VERCRUYSSSE-HERO/SAAL	
Date :	27/11/2025
Echelle :	1/75



Le présent projet reste la propriété de la S.A. THOMAS & PIRON . Il est protégé par la législation en matière de création et ne peut en aucun cas faire l'objet d'une copie même partielle sans l'autorisation de l'auteur .

Mr & Mme VERCRUYSSSE DERYCKE Thierry & Marie-Claire

Projet de construction d'une habitation à ORMEIGNIES



SOUS-SOL

AP-250535-01-VERCRUYSSSE-HERO/SAAL

Date : 27/11/2025

Echelle : 1/75






Echelle :	1/50
-----------	------

Mr & Mme VERCRUYSSSE DERYCKE Thierry & Marie-Claire

Projet de construction d'une habitation à ORMEIGNIES

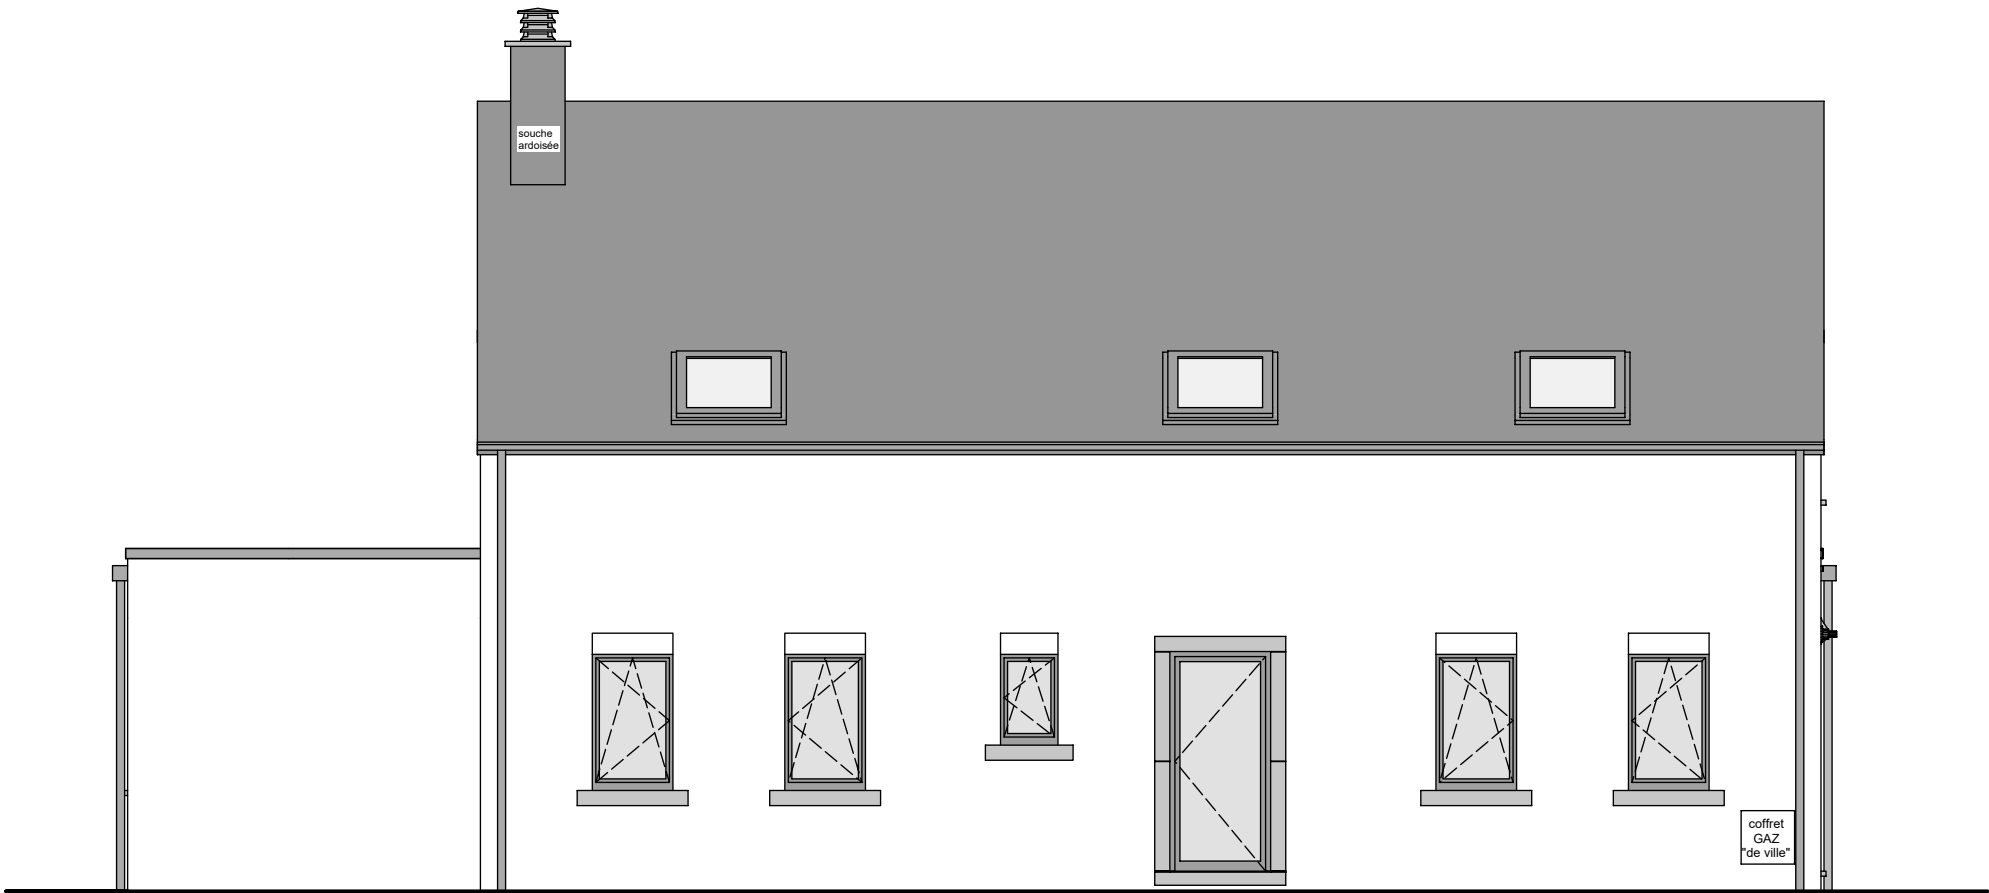

Le présent projet reste la propriété de la S.A. THOMAS & PIRON . Il est protégé par la législation en matière de création et ne peut en aucun cas faire l'objet d'une copie même partielle sans l'autorisation de l'auteur .




FACADE AVANT

AP-250535-01-VERCRUYSSSE-HERO/SAAL	
Date :	27/11/2025
Echelle :	1/75


Mr & Mme VERCRUYSSSE DERYCKE Thierry & Marie-Claire

Projet de construction d'une habitation à ORMEIGNIES

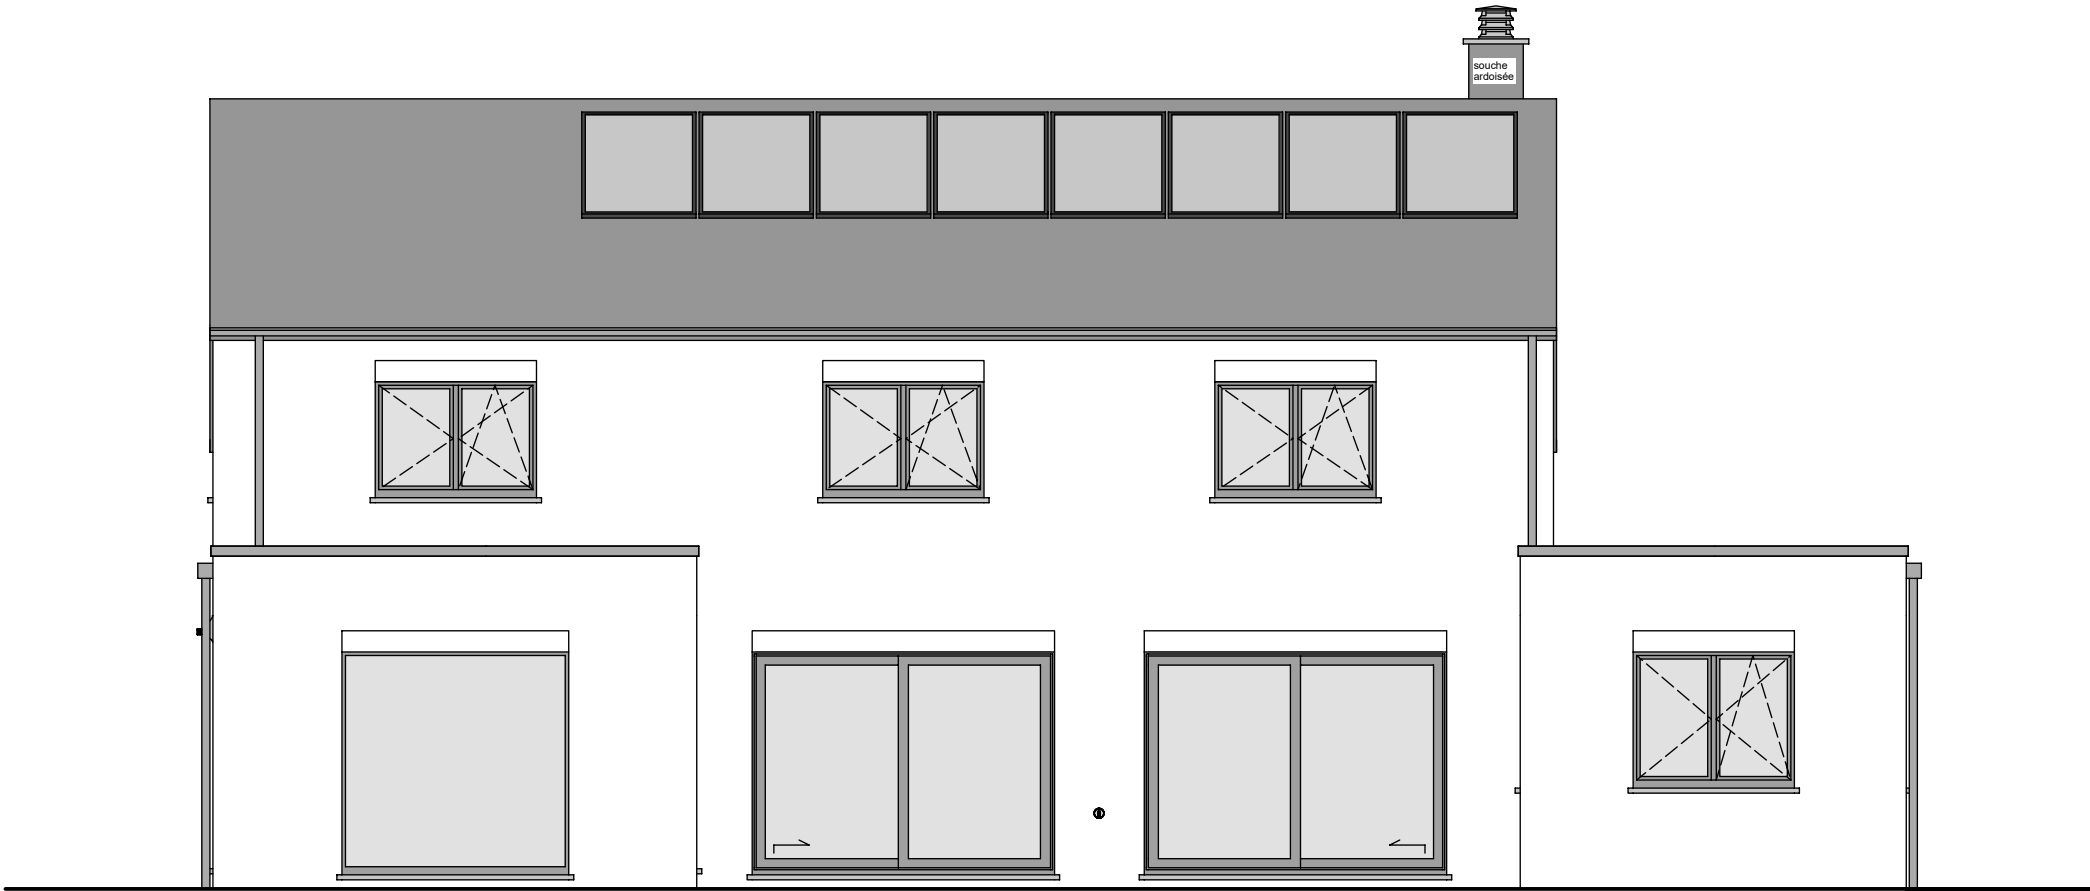

Mr & Mme VERCRUYSSSE DERYCKE Thierry & Marie-Claire

Projet de construction d'une habitation à ORMEIGNIES

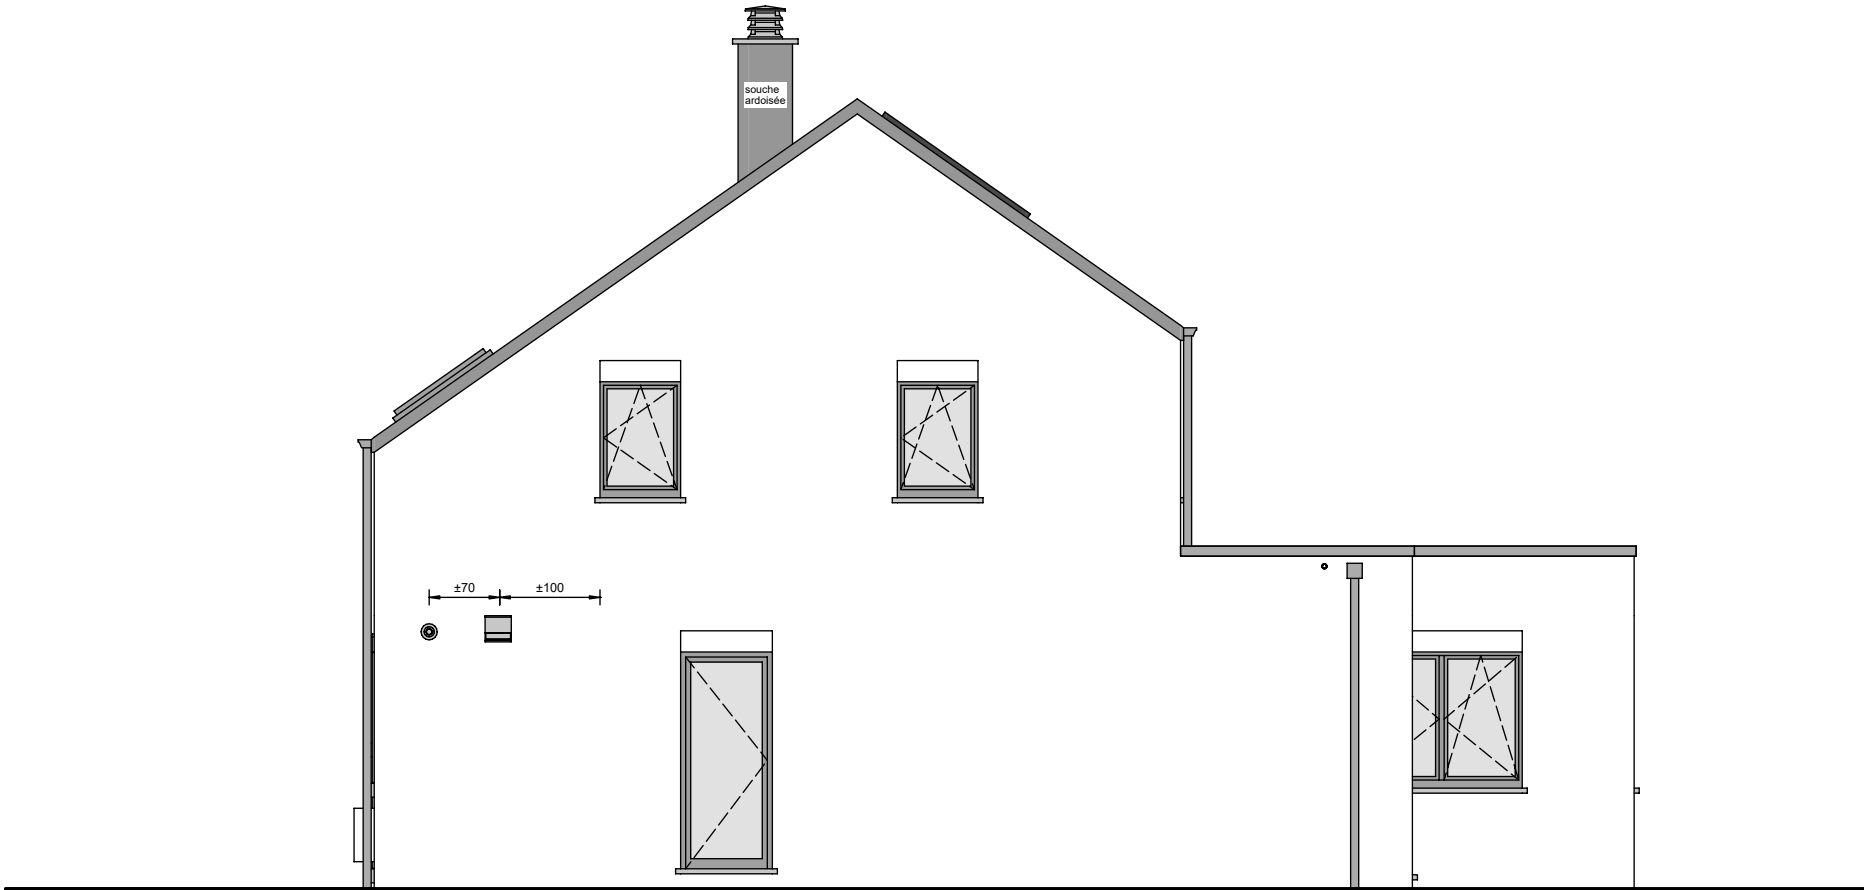


PIGNON DROIT

AP-250535-01-VERCRUYSSSE-HERO/SAAL	
Date :	27/11/2025
Echelle :	1/75

Le présent projet reste la propriété de la S.A. THOMAS & PIRON . Il est protégé par la législation en matière de création et ne peut en aucun cas faire l'objet d'une copie même partielle sans l'autorisation de l'auteur .

Mr & Mme VERCRUYSSSE DERYCKE Thierry & Marie-Claire

Projet de construction d'une habitation à ORMEIGNIES

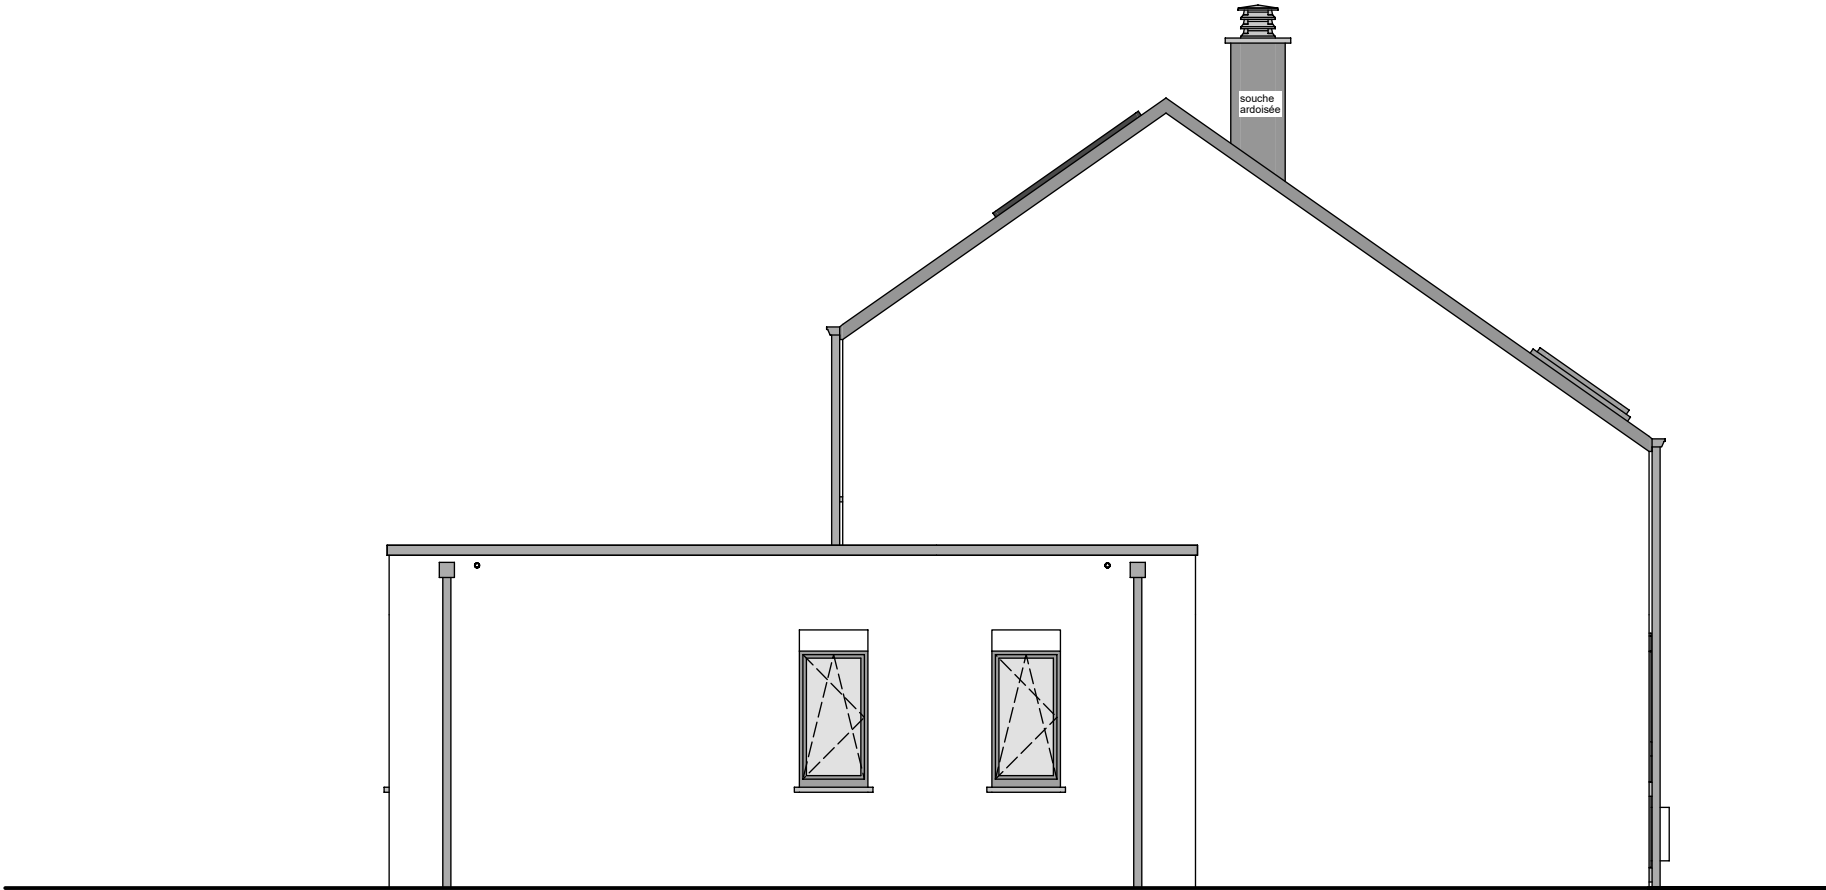

PIGNON GAUCHE

AP-250535-01-VERCRUYSSSE-HERO/SAAL	
Date :	27/11/2025
Echelle :	1/75