

Mr & Madame VERDONCK - NIZET

Projet de construction d'une habitation à LILLOIS



Image à titre d'illustration, non contractuelle.



PERSPECTIVE

AP-260307-01-VERDONCK-BJL-BRJA	
Date :	23/06/26
Echelle :	

Le présent projet reste la propriété de la S.A. THOMAS & PIRON . Il est protégé par la législation en matière de création et ne peut en aucun cas faire l'objet d'une copie même partielle sans l'autorisation de l'auteur .

Mr & Madame VERDONCK - NIZET

Projet de construction d'une habitation à LILLOIS

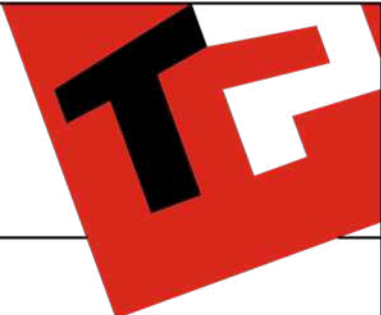


Image à titre d'illustration, non contractuelle.



PERSPECTIVE

AP-260307-01-VERDONCK-BJL-BRJA	
Date :	23/06/26
Echelle :	

Le présent projet reste la propriété de la S.A. THOMAS & PIRON . Il est protégé par la législation en matière de création et ne peut en aucun cas faire l'objet d'une copie même partielle sans l'autorisation de l'auteur .

Mr & Madame VERDONCK - NIZET

Projet de construction d'une habitation à LILLOIS



Image à titre d'illustration, non contractuelle.



PERSPECTIVE

AP-260307-01-VERDONCK-BJL-BRJA	
Date :	23/06/26
Echelle :	

Le présent projet reste la propriété de la S.A. THOMAS & PIRON . Il est protégé par la législation en matière de création et ne peut en aucun cas faire l'objet d'une copie même partielle sans l'autorisation de l'auteur .

Mr & Madame VERDONCK - NIZET

Projet de construction d'une habitation à LILLOIS



Image à titre d'illustration, non contractuelle.



PERSPECTIVE

AP-260307-01-VERDONCK-BJL-BRJA	
Date :	23/06/26
Echelle :	

Le présent projet reste la propriété de la S.A. THOMAS & PIRON . Il est protégé par la législation en matière de création et ne peut en aucun cas faire l'objet d'une copie même partielle sans l'autorisation de l'auteur .

Mr & Madame VERDONCK - NIZET

Projet de construction d'une habitation à LILLOIS



Image à titre d'illustration, non contractuelle.



PERSPECTIVE

AP-260307-01-VERDONCK-BJL-BRJA	
Date :	23/06/26
Echelle :	

Le présent projet reste la propriété de la S.A. THOMAS & PIRON . Il est protégé par la législation en matière de création et ne peut en aucun cas faire l'objet d'une copie même partielle sans l'autorisation de l'auteur .



Mr & Mme VERDONCK-NIZET

Projet de construction d'une habitation à LILLOIS



Légende implantation

	niv. terrain naturel		bornier TV
	niv. terrain fini		piquet clôture
	sens faîtière		bornier ou armoire électrique
	point de niveau		bouche d'eau
	poteau électrique		poteau d'éclairage
	borne gaz		point fixe
	taque d'égout		borne
	pipe de raccord		bouche d'incendie
	niveau seuil		arbre
	niveau câble élect.		niv. sup. élément construit
	coin bâtiment		limite suivant plan de bornage

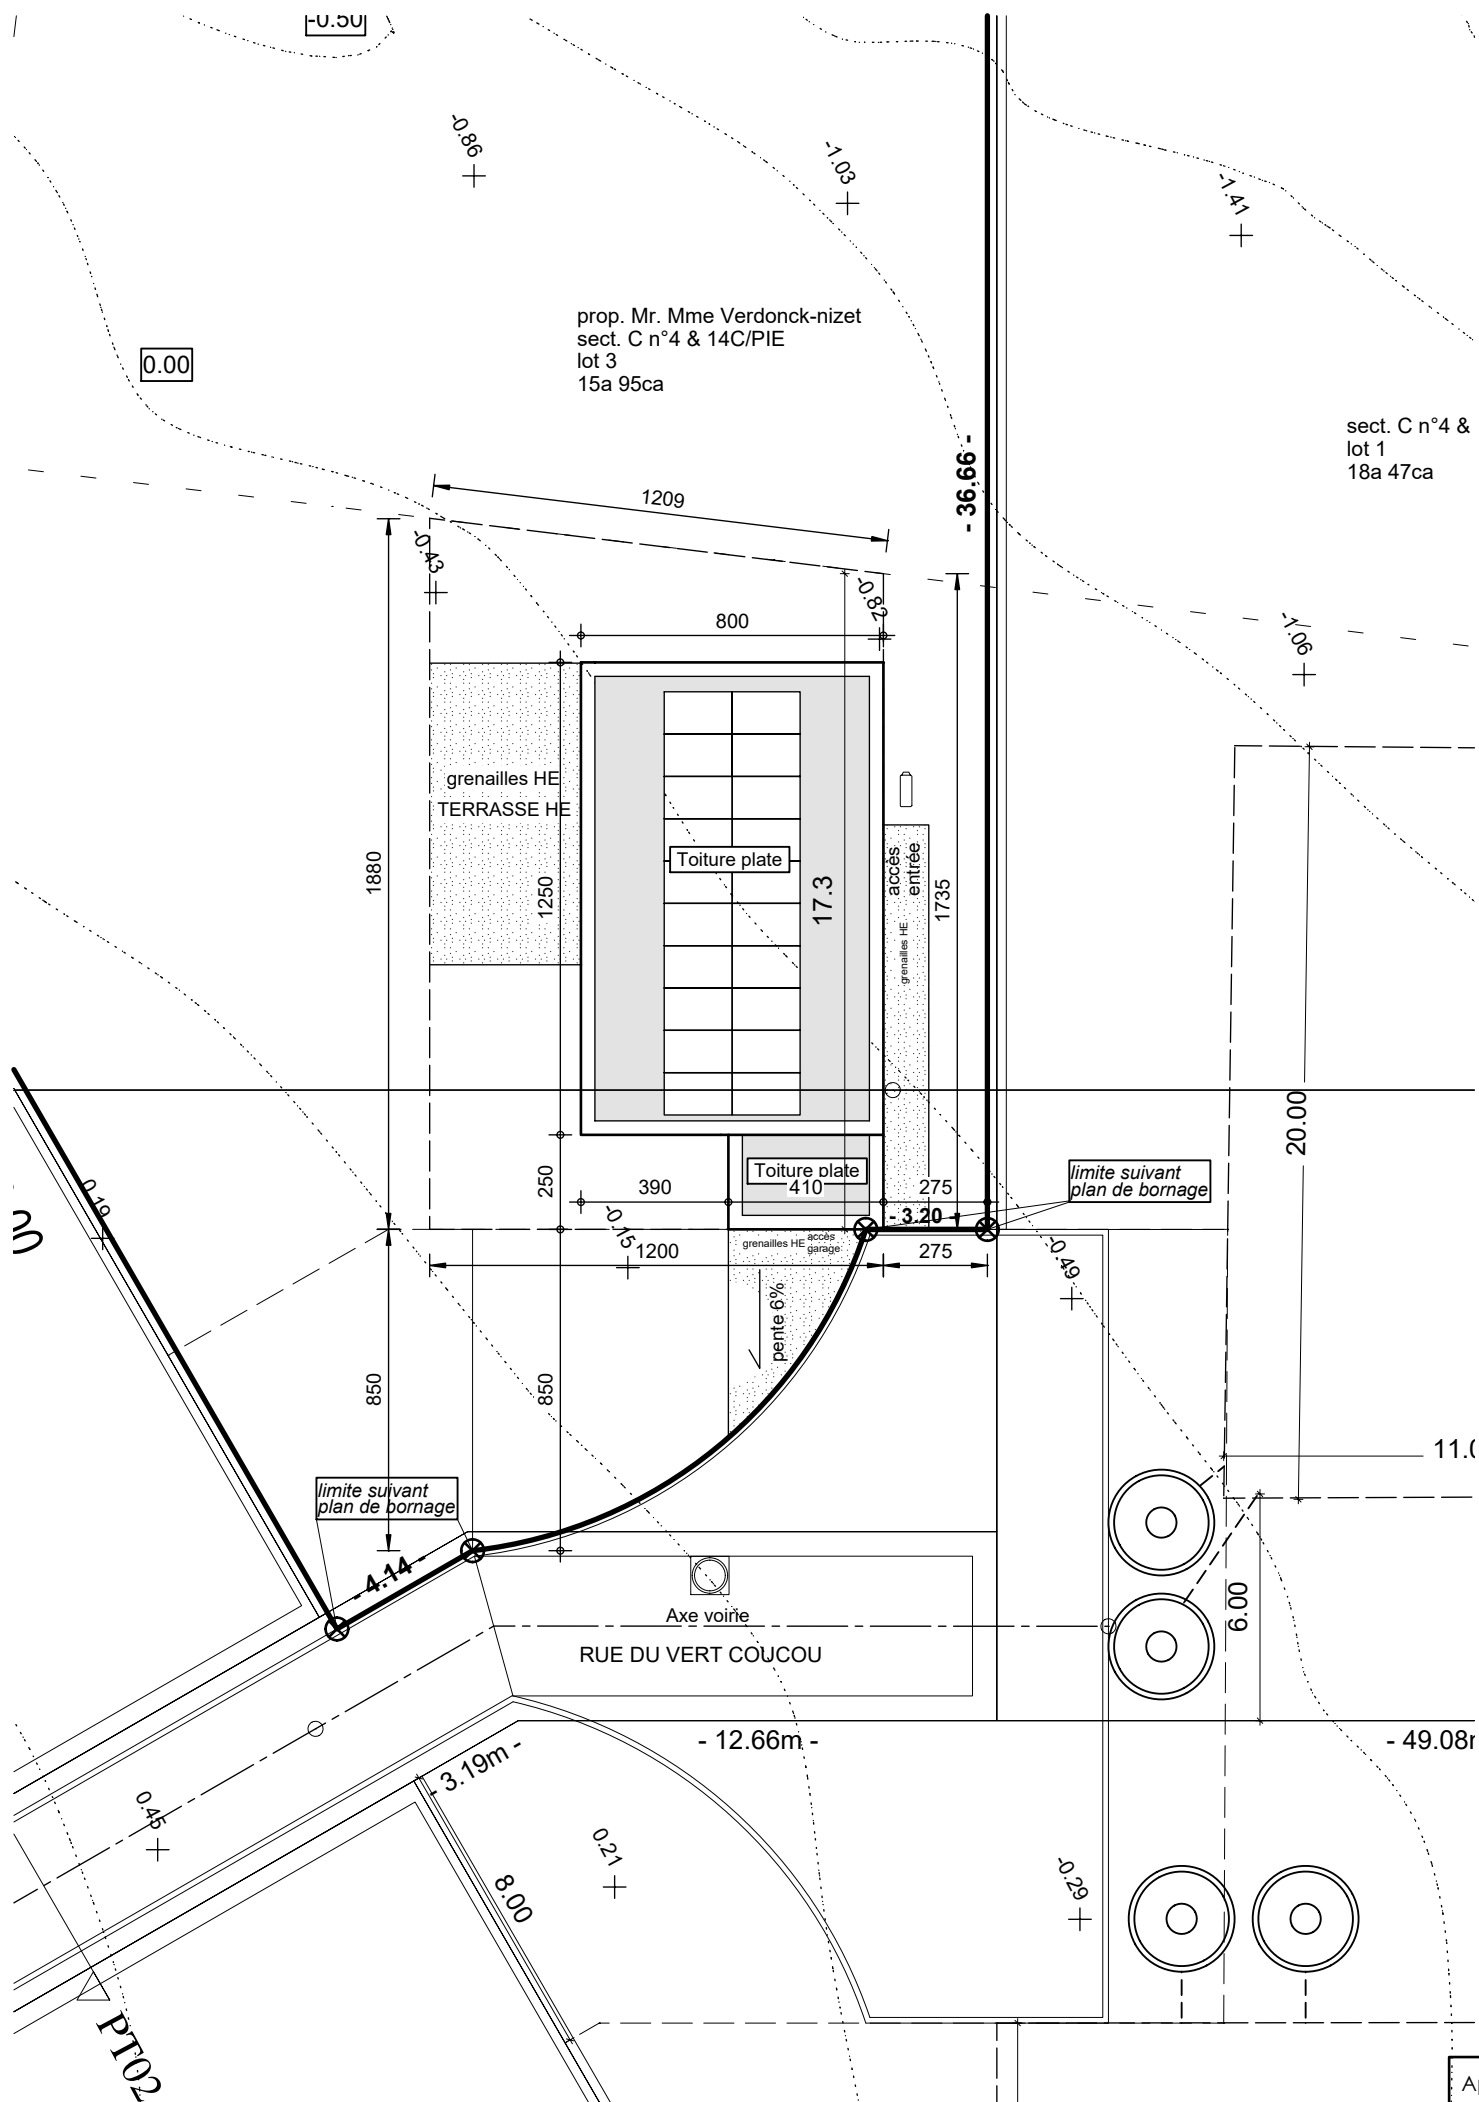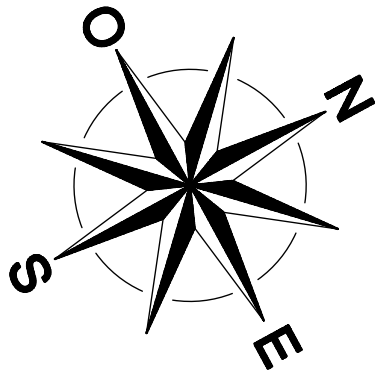

IMPLANTATION


Ap-260307-01-VERDONCK-BJL-BRJA

Date : 23/06/26

Echelle : 1/200


Mr & Mme VERDONCK-NIZET

Projet de construction d'une habitation à LILLOIS

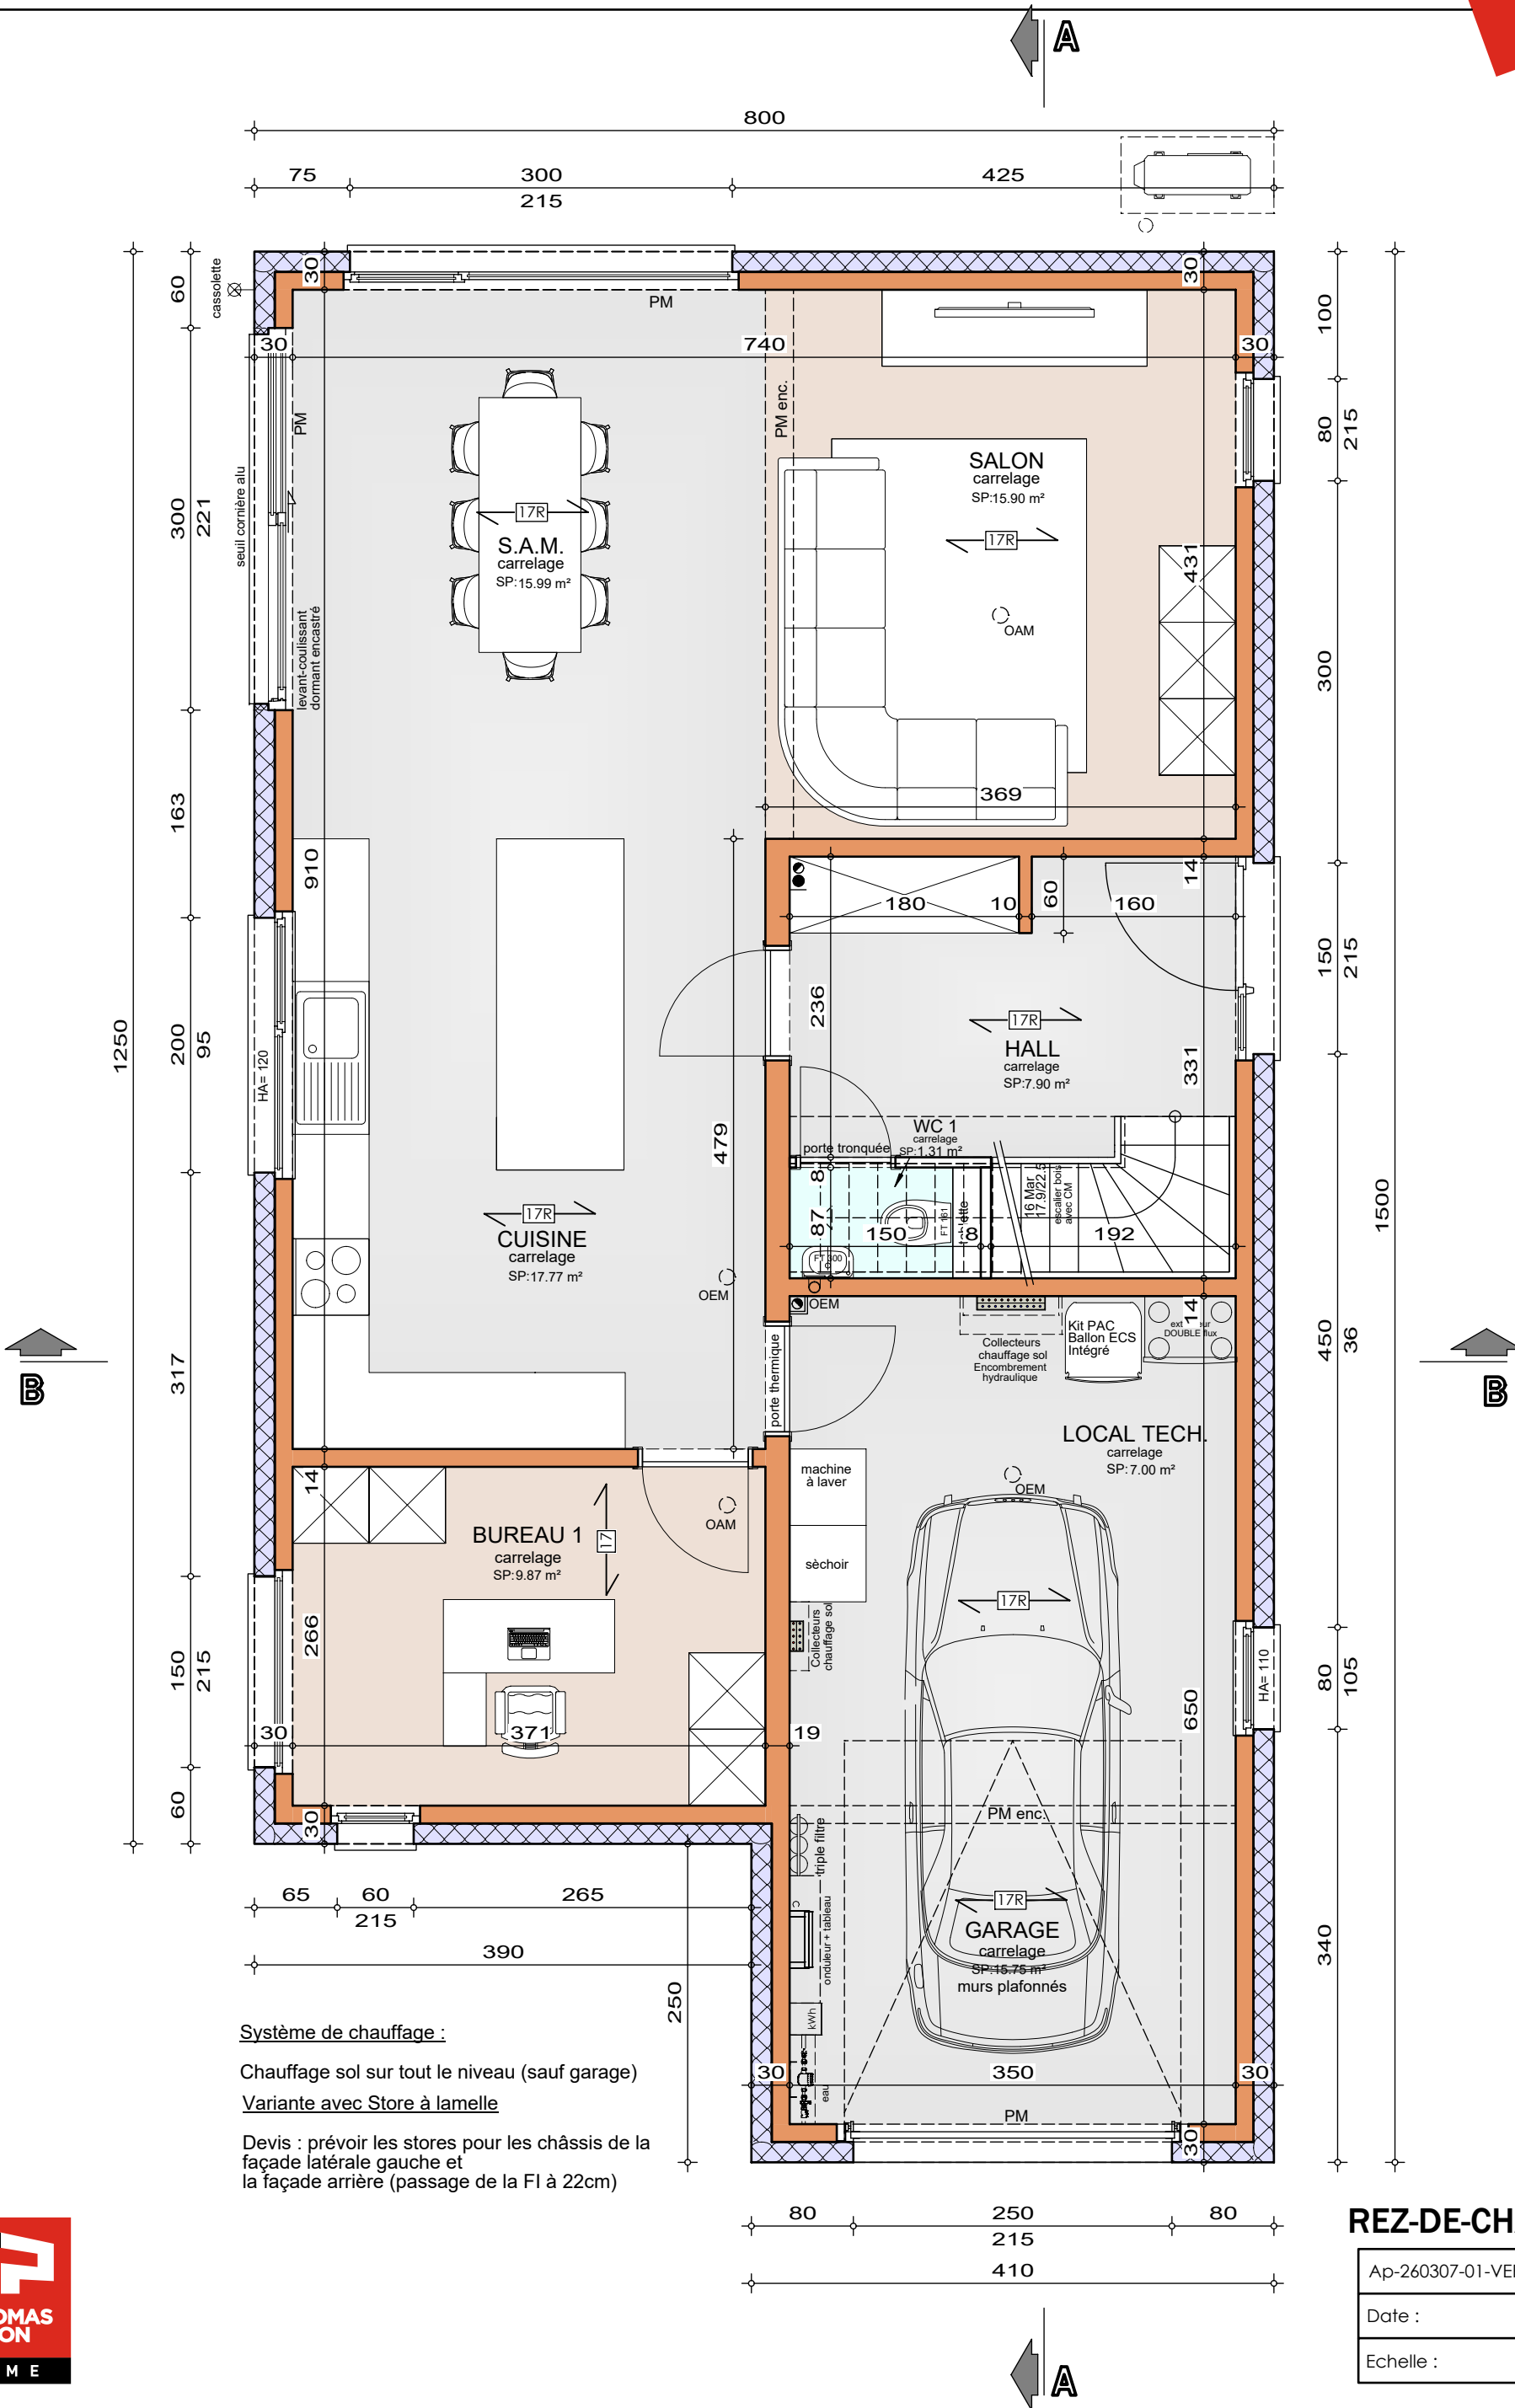

Mr & Mme VERDONCK-NIZET

Projet de construction d'une habitation à LILLOIS

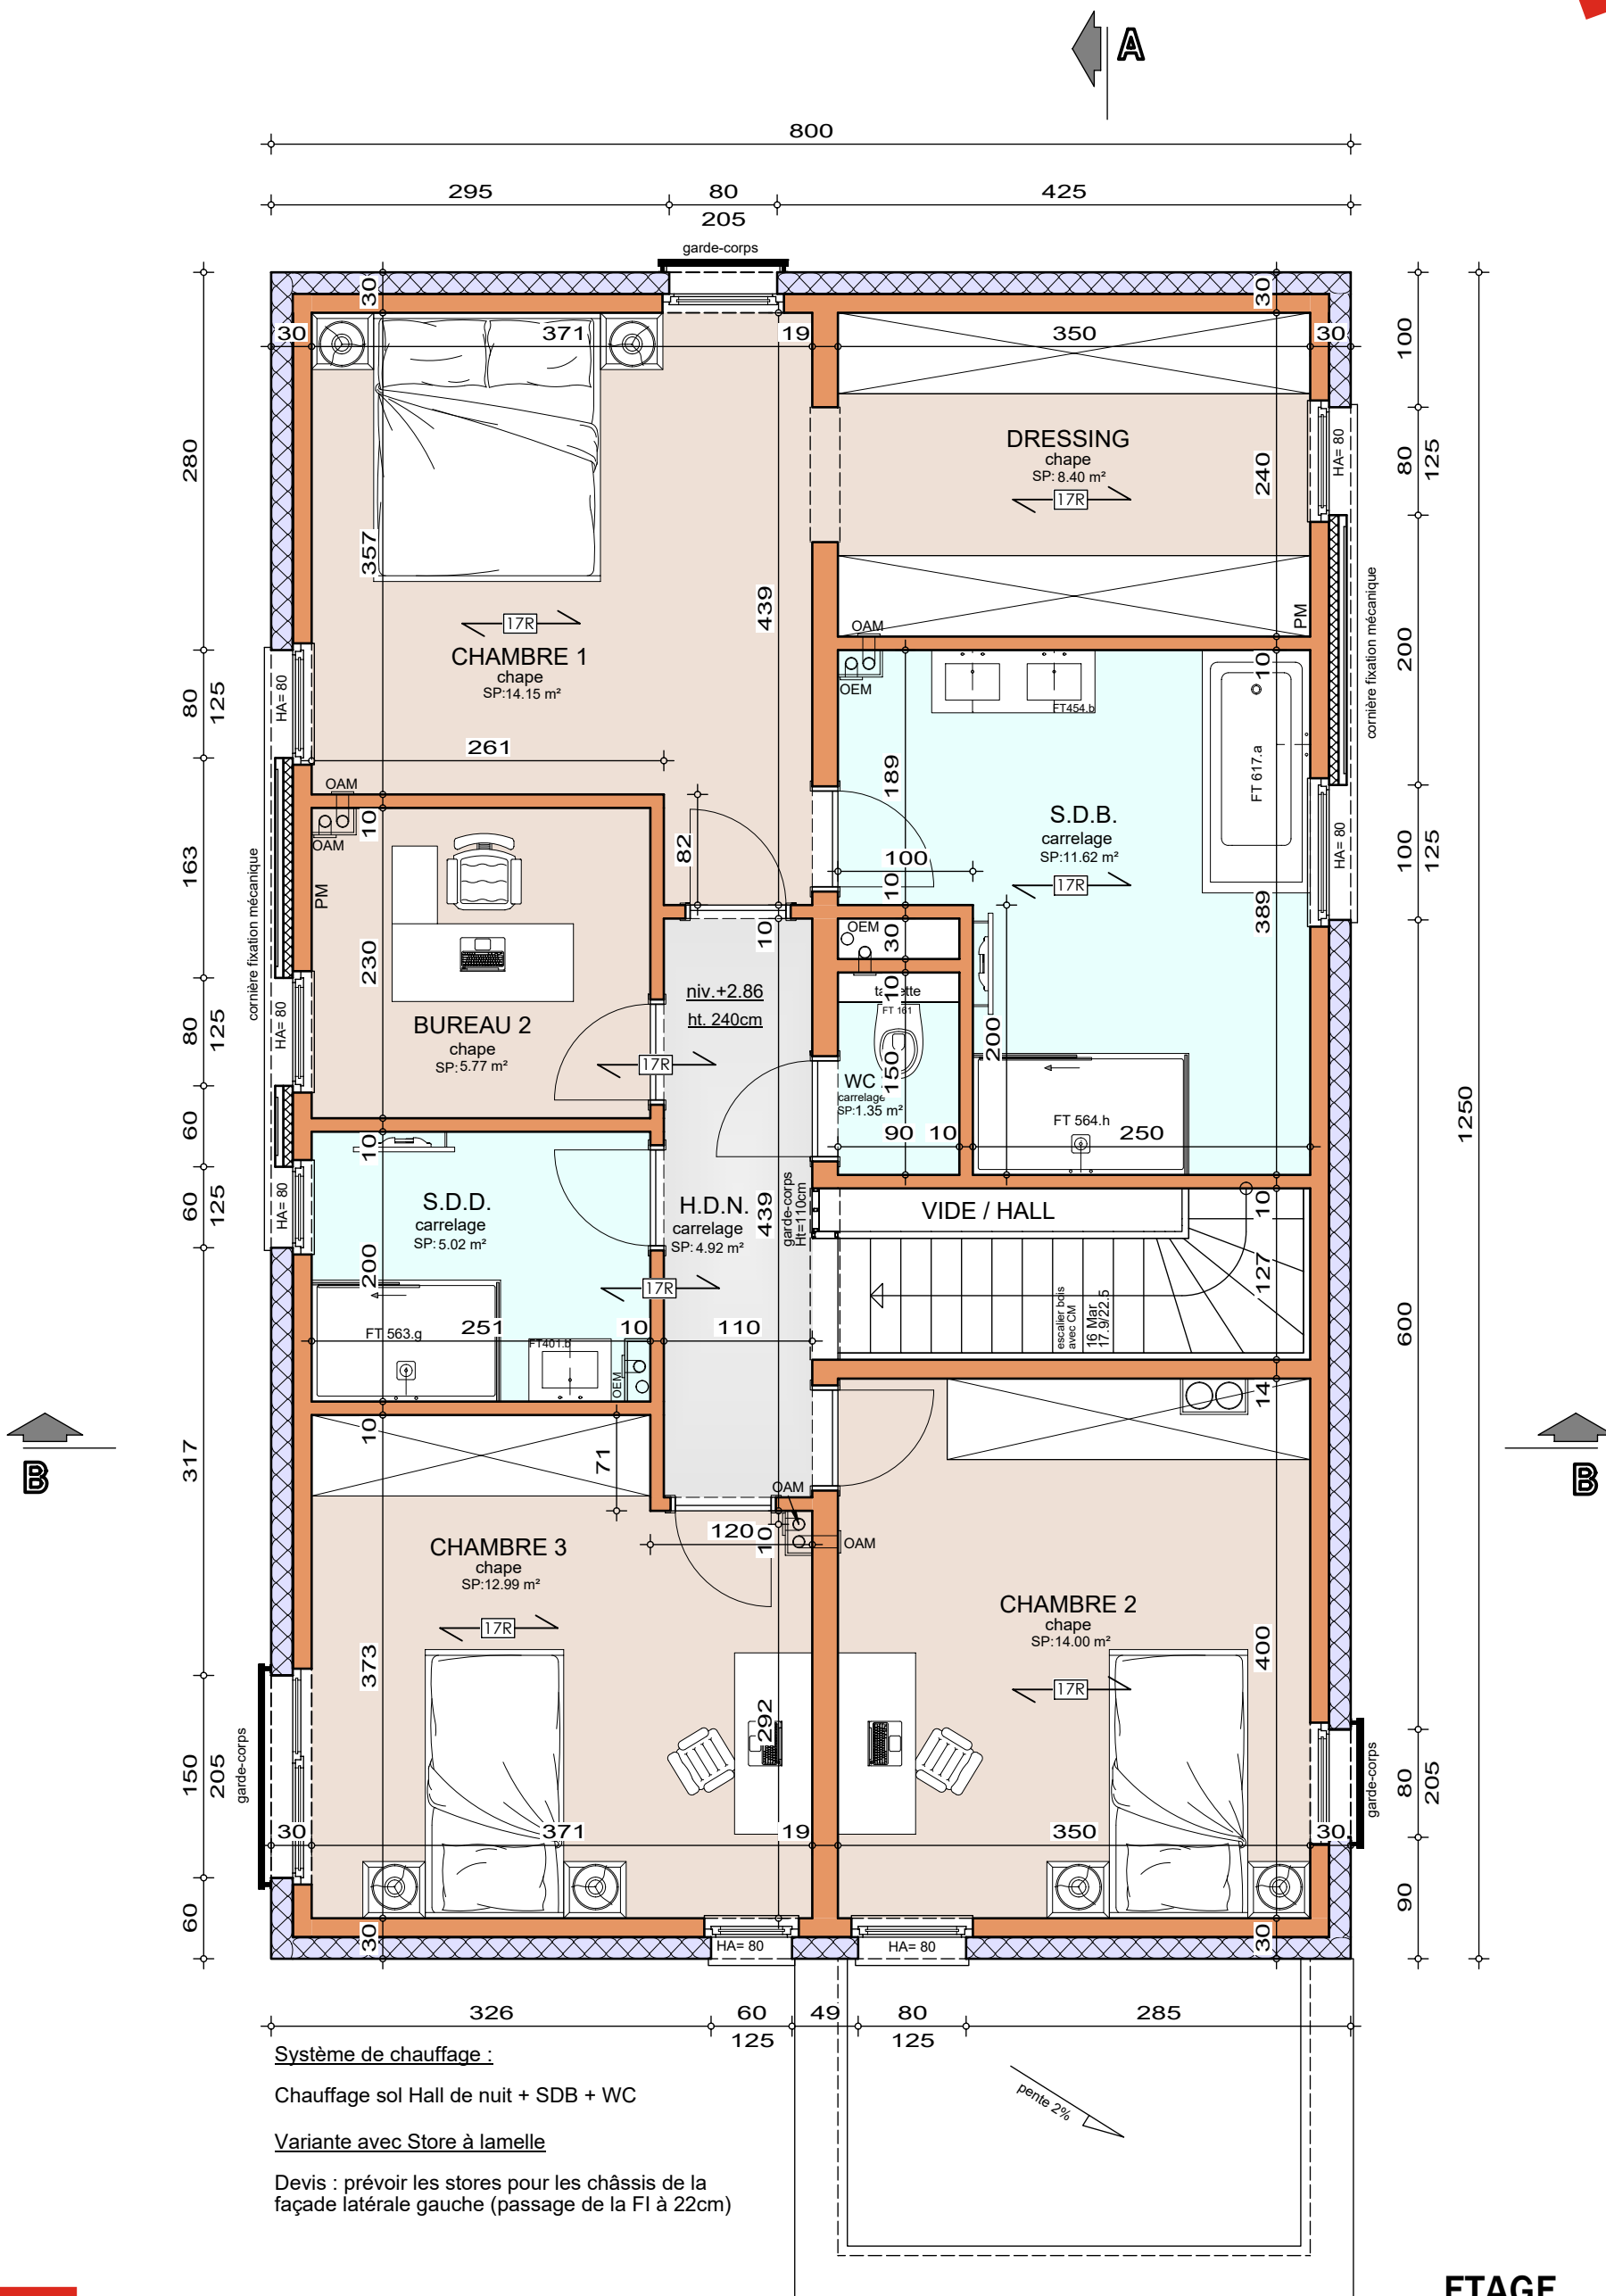

Système de chauffage :

Chauffage sol Hall de nuit + SDB + WC

Variante avec Store à lamelle


Devis : prévoir les stores pour les châssis de la façade latérale gauche (passage de la FI à 22cm)

ETAGE

Ap-260307-01-VERDONCK-BJL-BRJA
Date : 23/06/26
Echelle : 1/50

Mr & Mme VERDONCK-NIZET


Projet de construction d'une habitation à LILLOIS

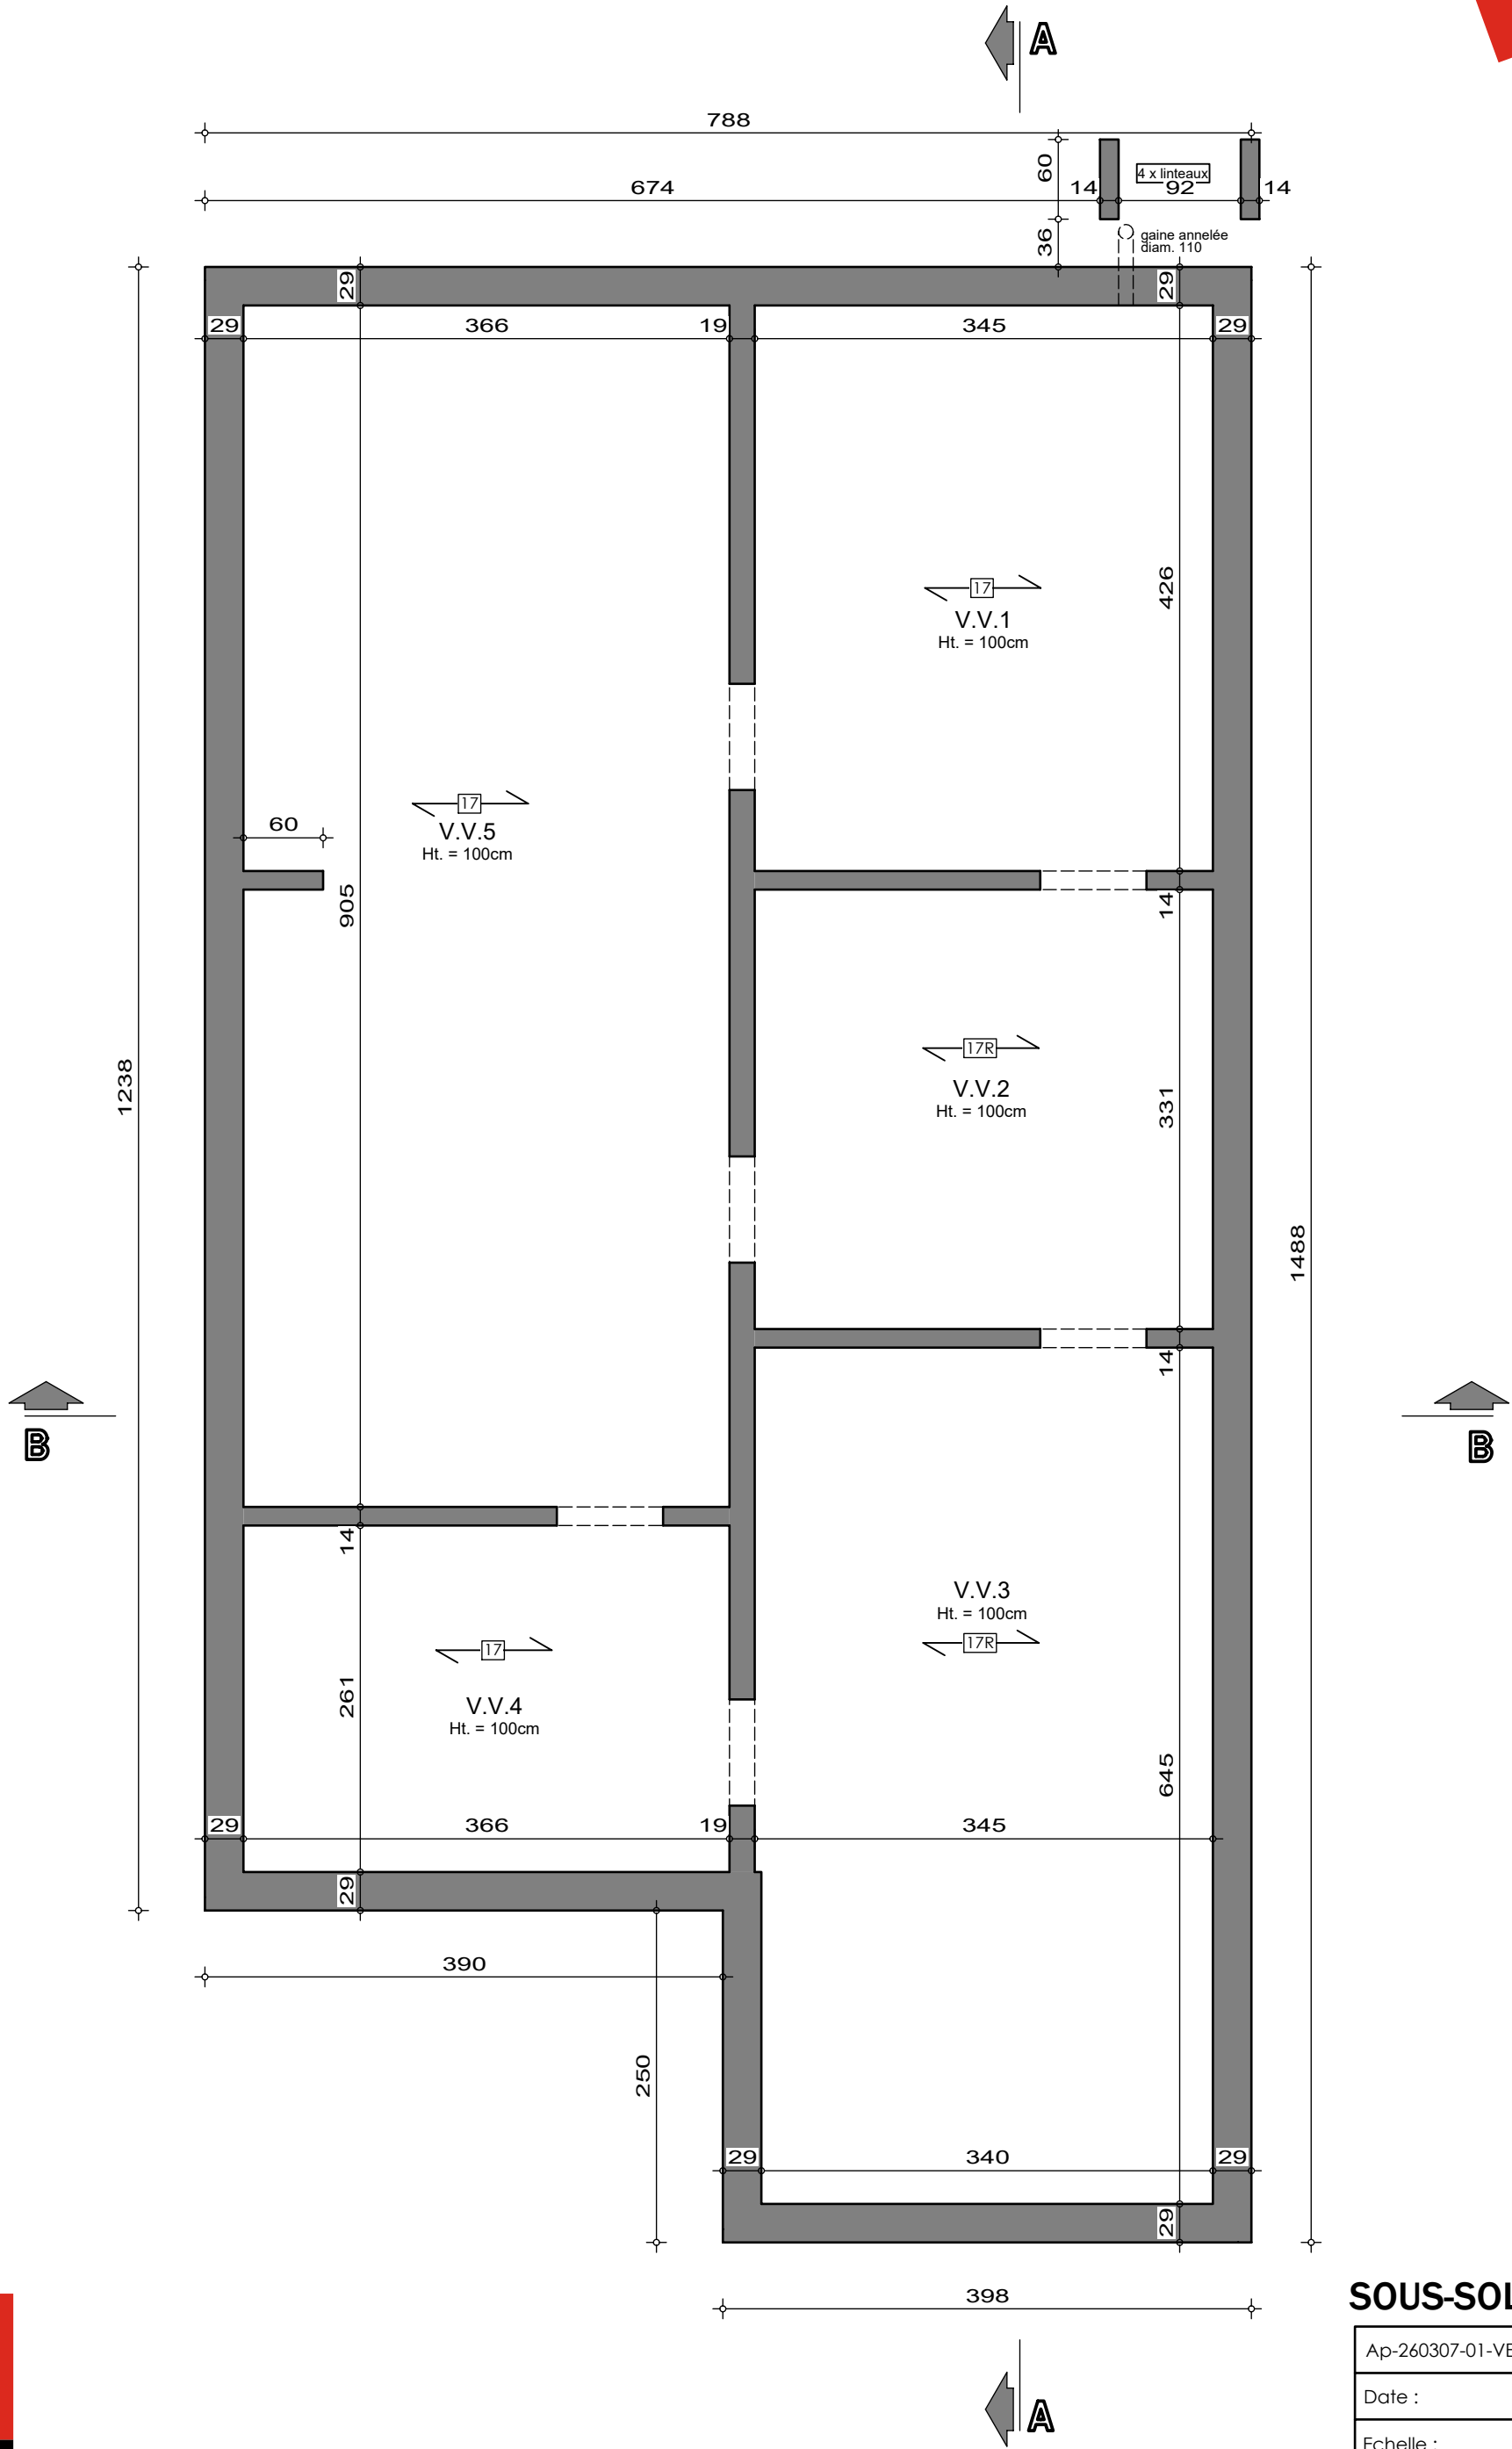

SOUS-SOL	
Ap-260307-01-VERDONCK-BJL-BRJA	
Date :	23/06/26
Echelle :	1/50

Mr & Mme VERDONCK-NIZET

Projet de construction d'une habitation à LILLOIS

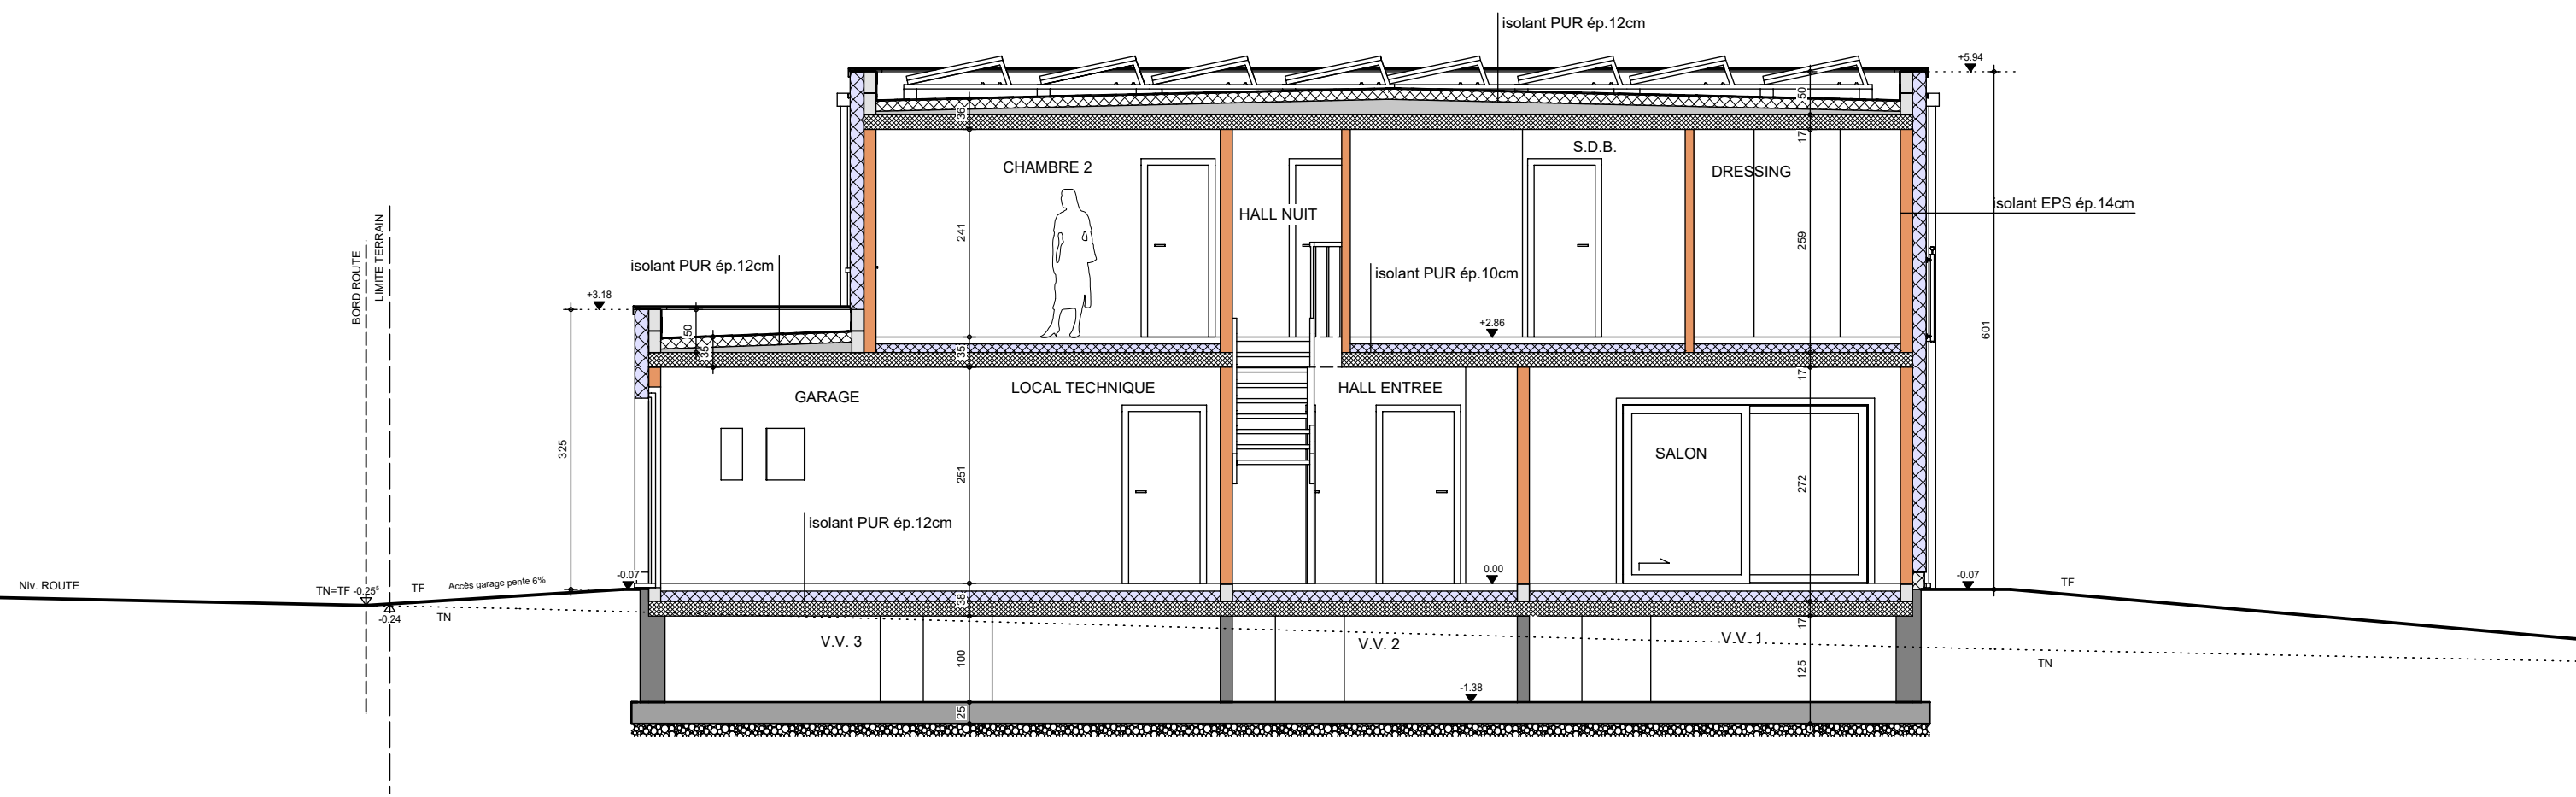

Le présent projet reste la propriété de la S.A. THOMAS & PIRON. Il est protégé par la législation en matière de création et ne peut en aucun cas faire l'objet d'une copie même partielle sans l'autorisation de l'auteur.




COUPE AA

AP-260307-01-VERDONCK-BJL-BRJA	
Date :	23/06/26
Echelle :	1/75

Mr & Mme VERDONCK-NIZET

Projet de construction d'une habitation à LILLOIS

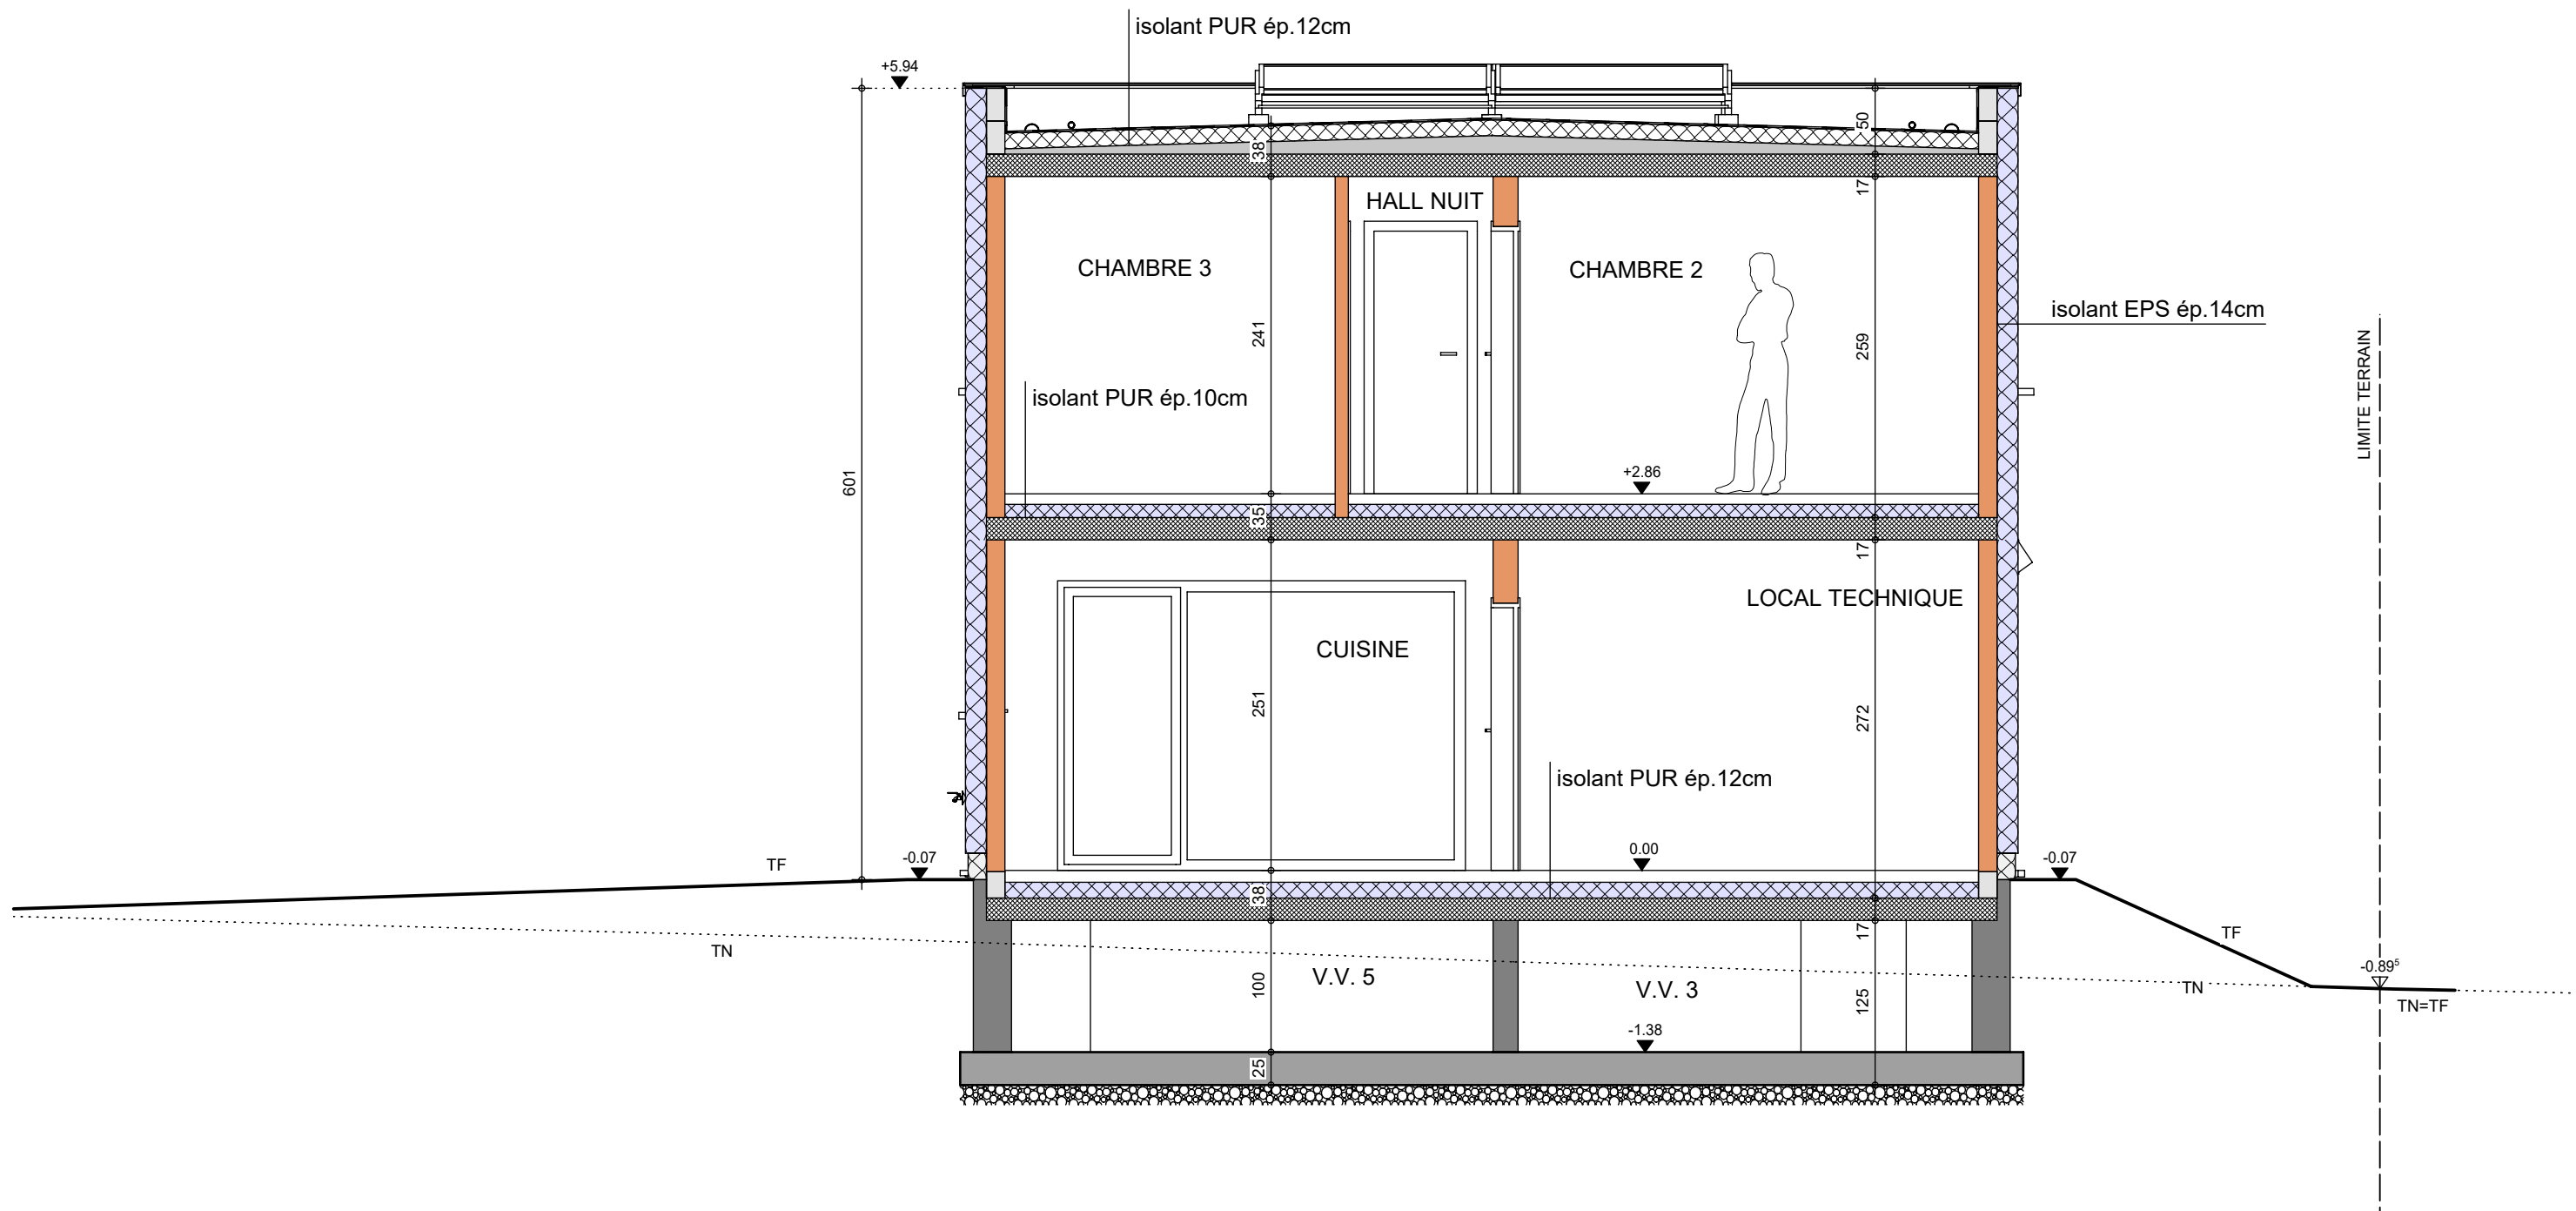

COUPE BB

AP-260307-01-VERDONCK-BJL-BRJA
Date : 23/06/26
Echelle : 1/50

Mr & Madame VERDONCK - NIZET

Projet de construction d'une habitation à LILLOIS

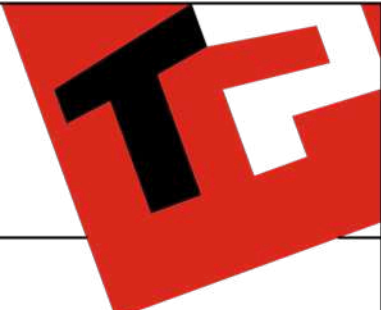


Image à titre d'illustration, non contractuelle.



FACADE AVANT

AP-260307-01-VERDONCK-BJL-BRJA	
Date :	23/06/26
Echelle :	

Le présent projet reste la propriété de la S.A. THOMAS & PIRON . Il est protégé par la législation en matière de création et ne peut en aucun cas faire l'objet d'une copie même partielle sans l'autorisation de l'auteur .

Mr & Madame VERDONCK - NIZET

Projet de construction d'une habitation à LILLOIS

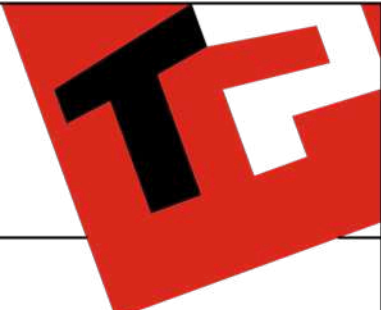


Image à titre d'illustration, non contractuelle.



FACADE ARRIERE

AP-260307-01-VERDONCK-BJL-BRJA	
Date :	23/06/26
Echelle :	

Le présent projet reste la propriété de la S.A. THOMAS & PIRON . Il est protégé par la législation en matière de création et ne peut en aucun cas faire l'objet d'une copie même partielle sans l'autorisation de l'auteur .

Mr & Madame VERDONCK - NIZET

Projet de construction d'une habitation à LILLOIS

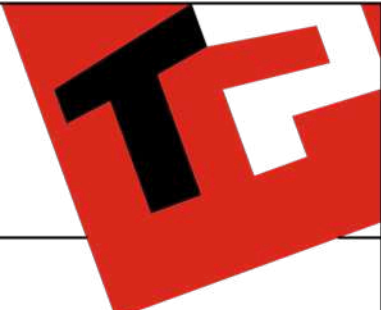


Image à titre d'illustration, non contractuelle.



FACADE DROITE

AP-260307-01-VERDONCK-BJL-BRJA	
Date :	23/06/26
Echelle :	

Le présent projet reste la propriété de la S.A. THOMAS & PIRON . Il est protégé par la législation en matière de création et ne peut en aucun cas faire l'objet d'une copie même partielle sans l'autorisation de l'auteur .

Mr & Madame VERDONCK - NIZET

Projet de construction d'une habitation à LILLOIS

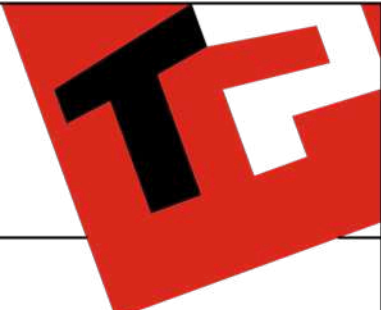


Image à titre d'illustration, non contractuelle.



FACADE GAUCHE

AP-260307-01-VERDONCK-BJL-BRJA	
Date :	23/06/26
Echelle :	

Le présent projet reste la propriété de la S.A. THOMAS & PIRON . Il est protégé par la législation en matière de création et ne peut en aucun cas faire l'objet d'une copie même partielle sans l'autorisation de l'auteur .