



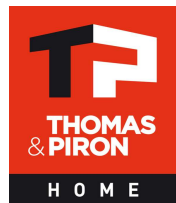



AP-2022-110-01- VERHAEGEN/DEWF-GOJ		
Date :	17/05/2022	Echelle :


Le présent projet reste la propriété de la S.A. THOMAS & PIRON. Il est protégé par la législation en matière de création et ne peut en aucun cas faire l'objet d'une copie même partielle sans l'autorisation de l'auteur.

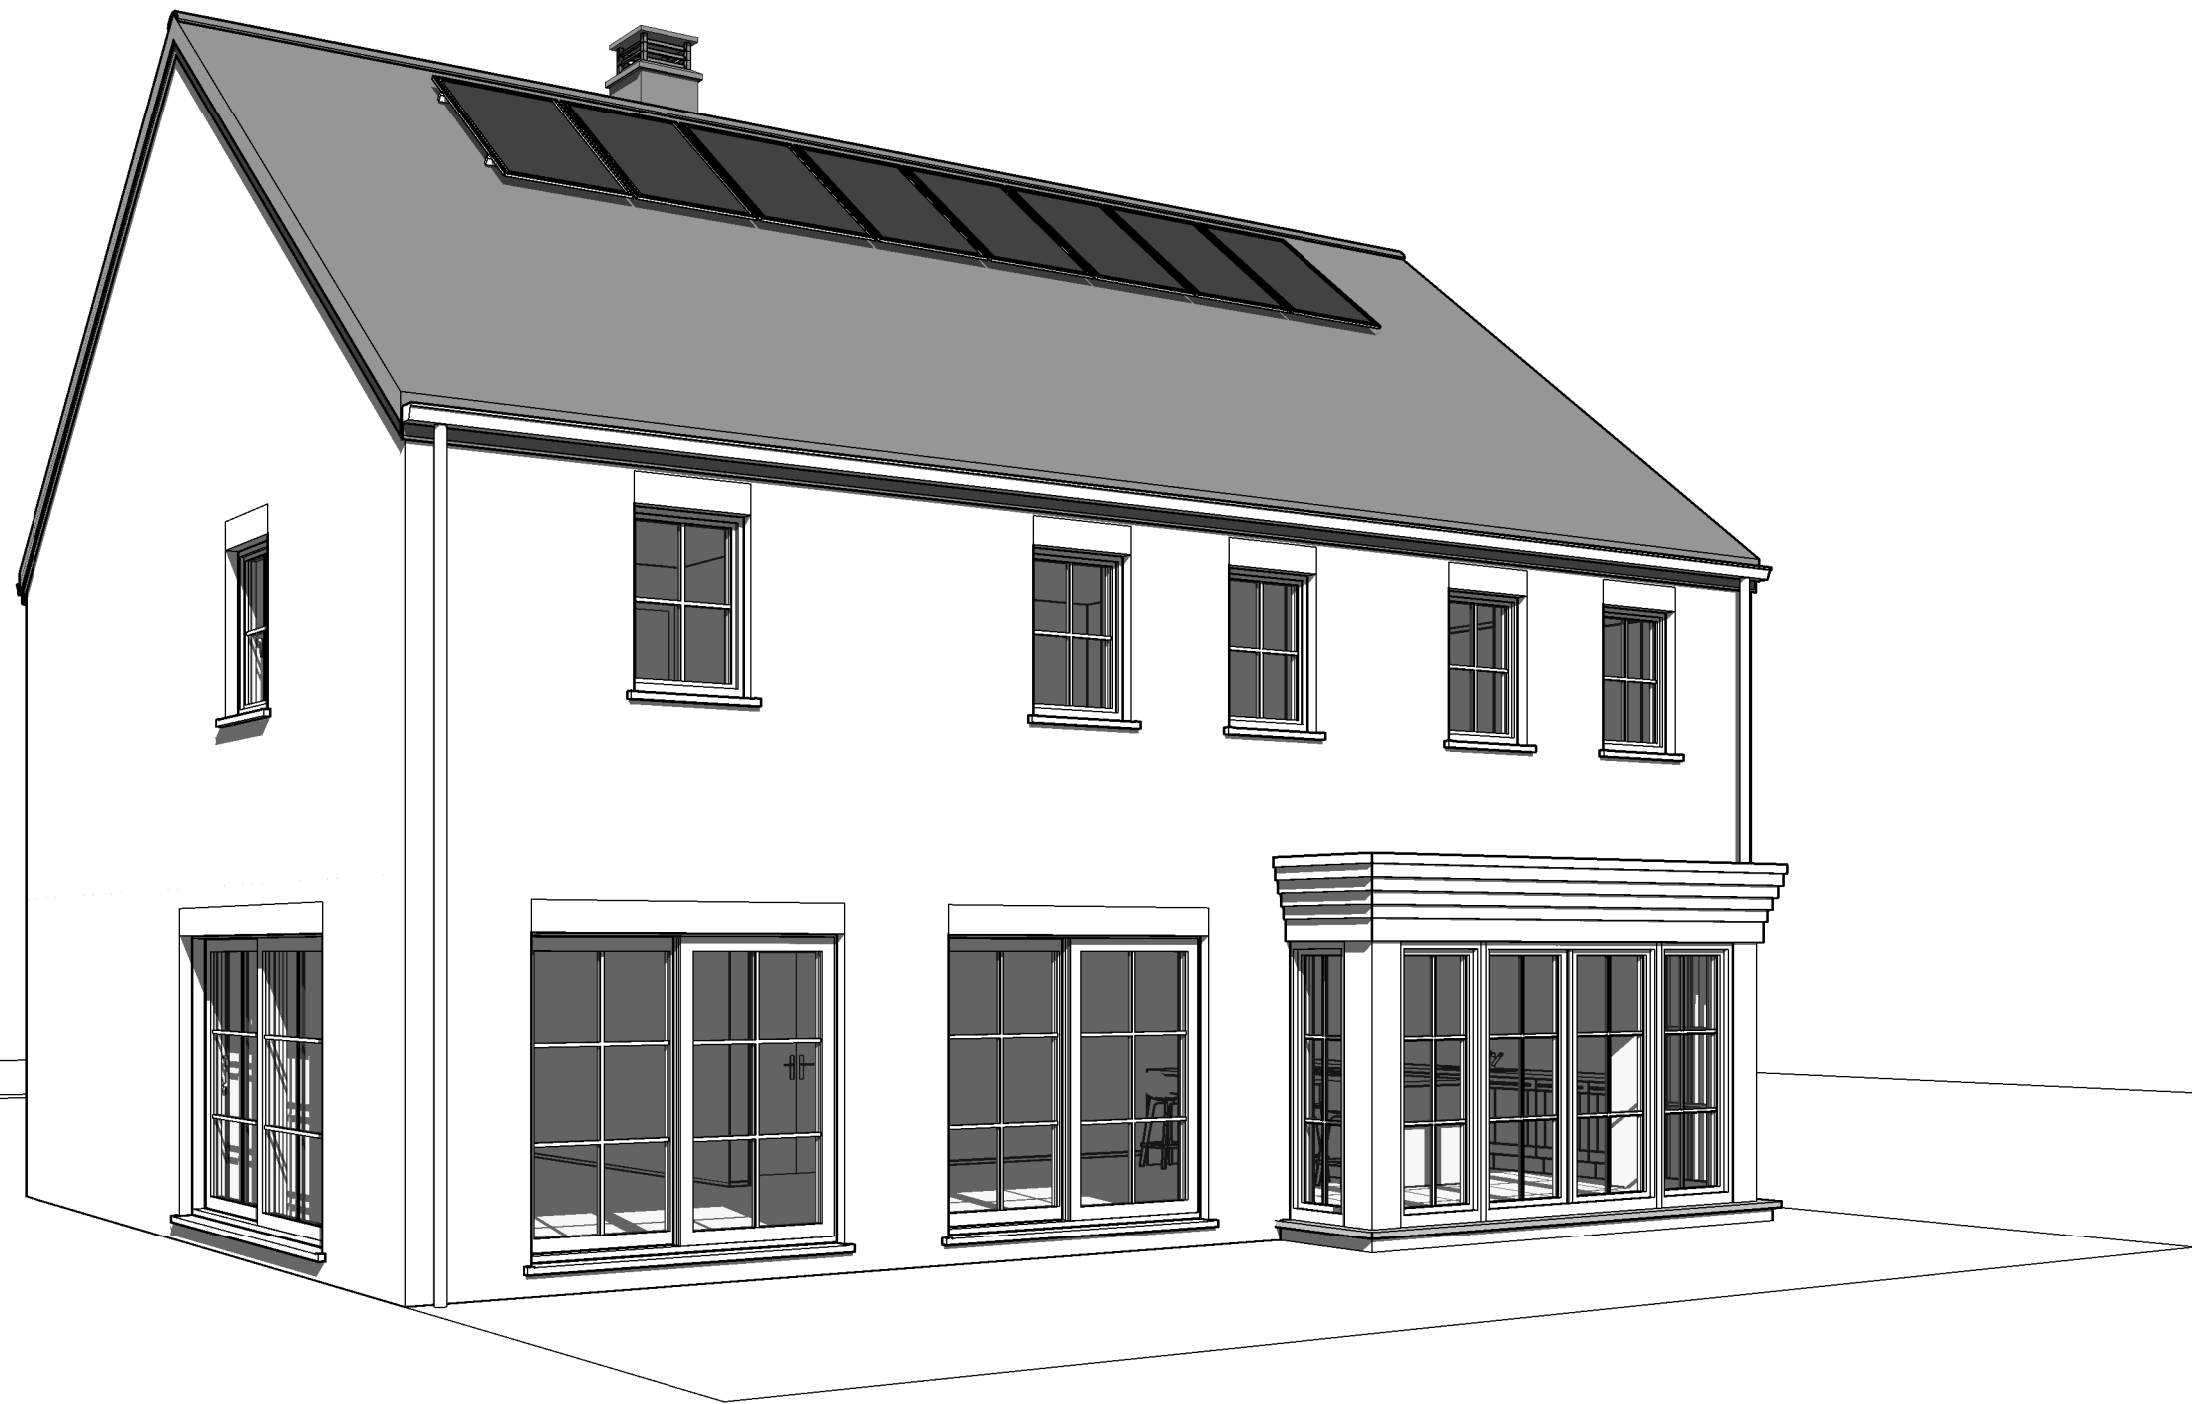


AP-2022-110-01- VERHAEGEN/DEWF-GOJ		
Date :	17/05/2022	Echelle :

Le présent projet reste la propriété de la S.A. THOMAS & PIRON. Il est protégé par la législation en matière de création et ne peut en aucun cas faire l'objet d'une copie même partielle sans l'autorisation de l'auteur.

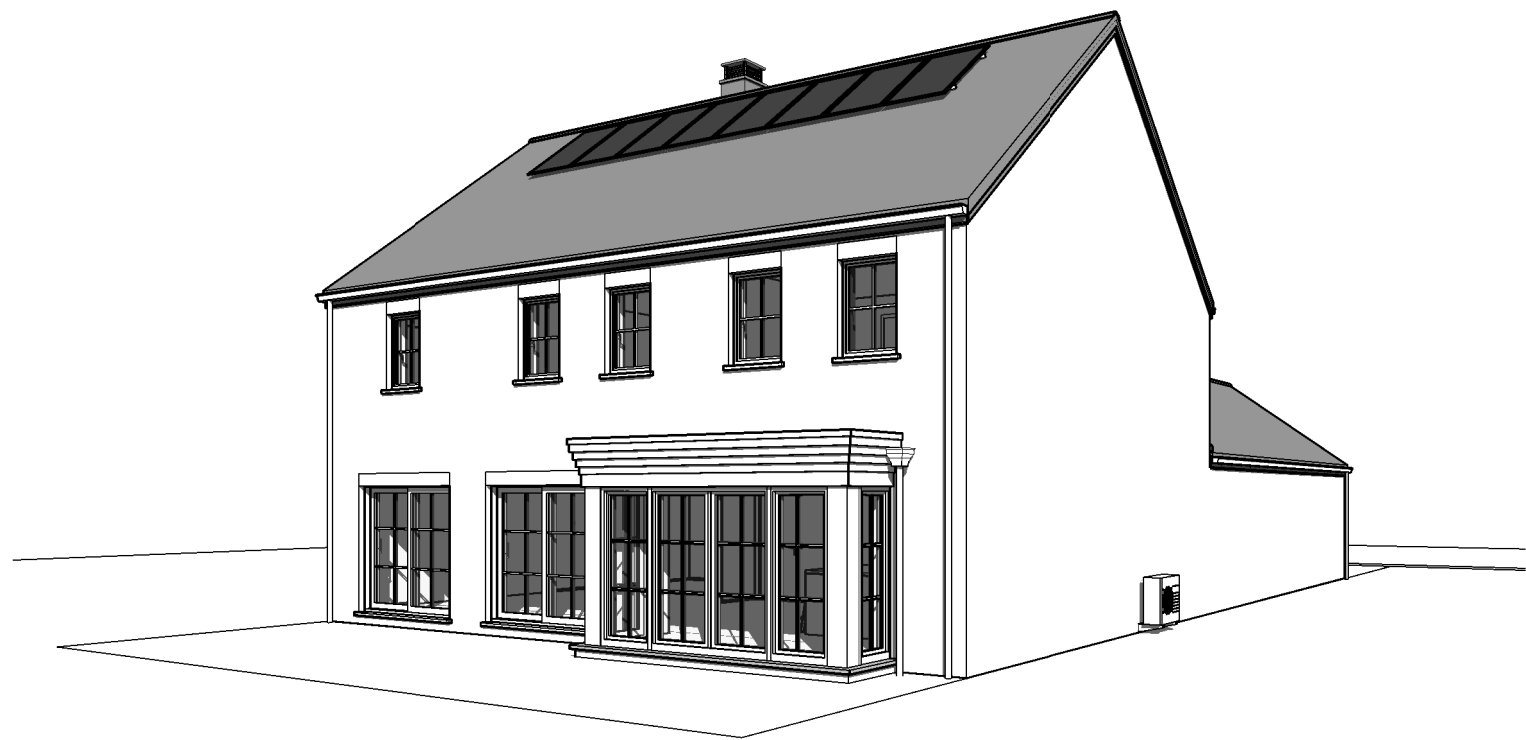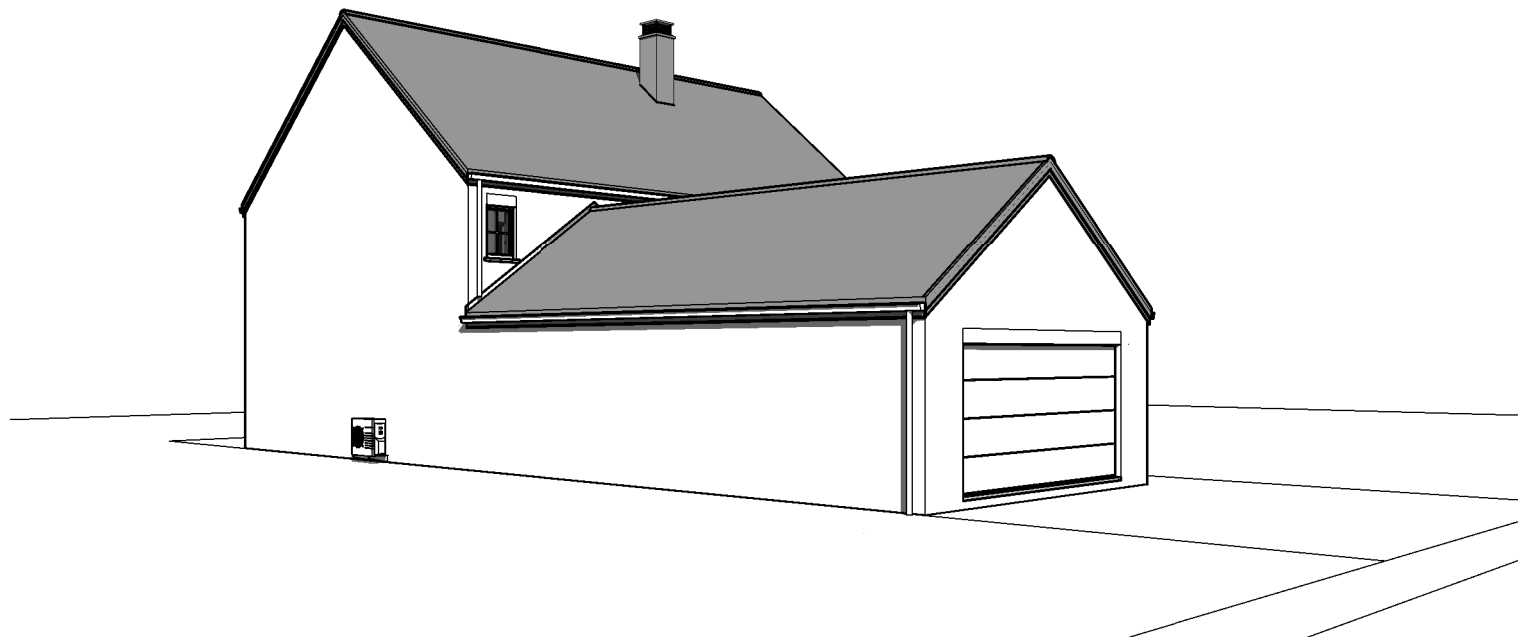

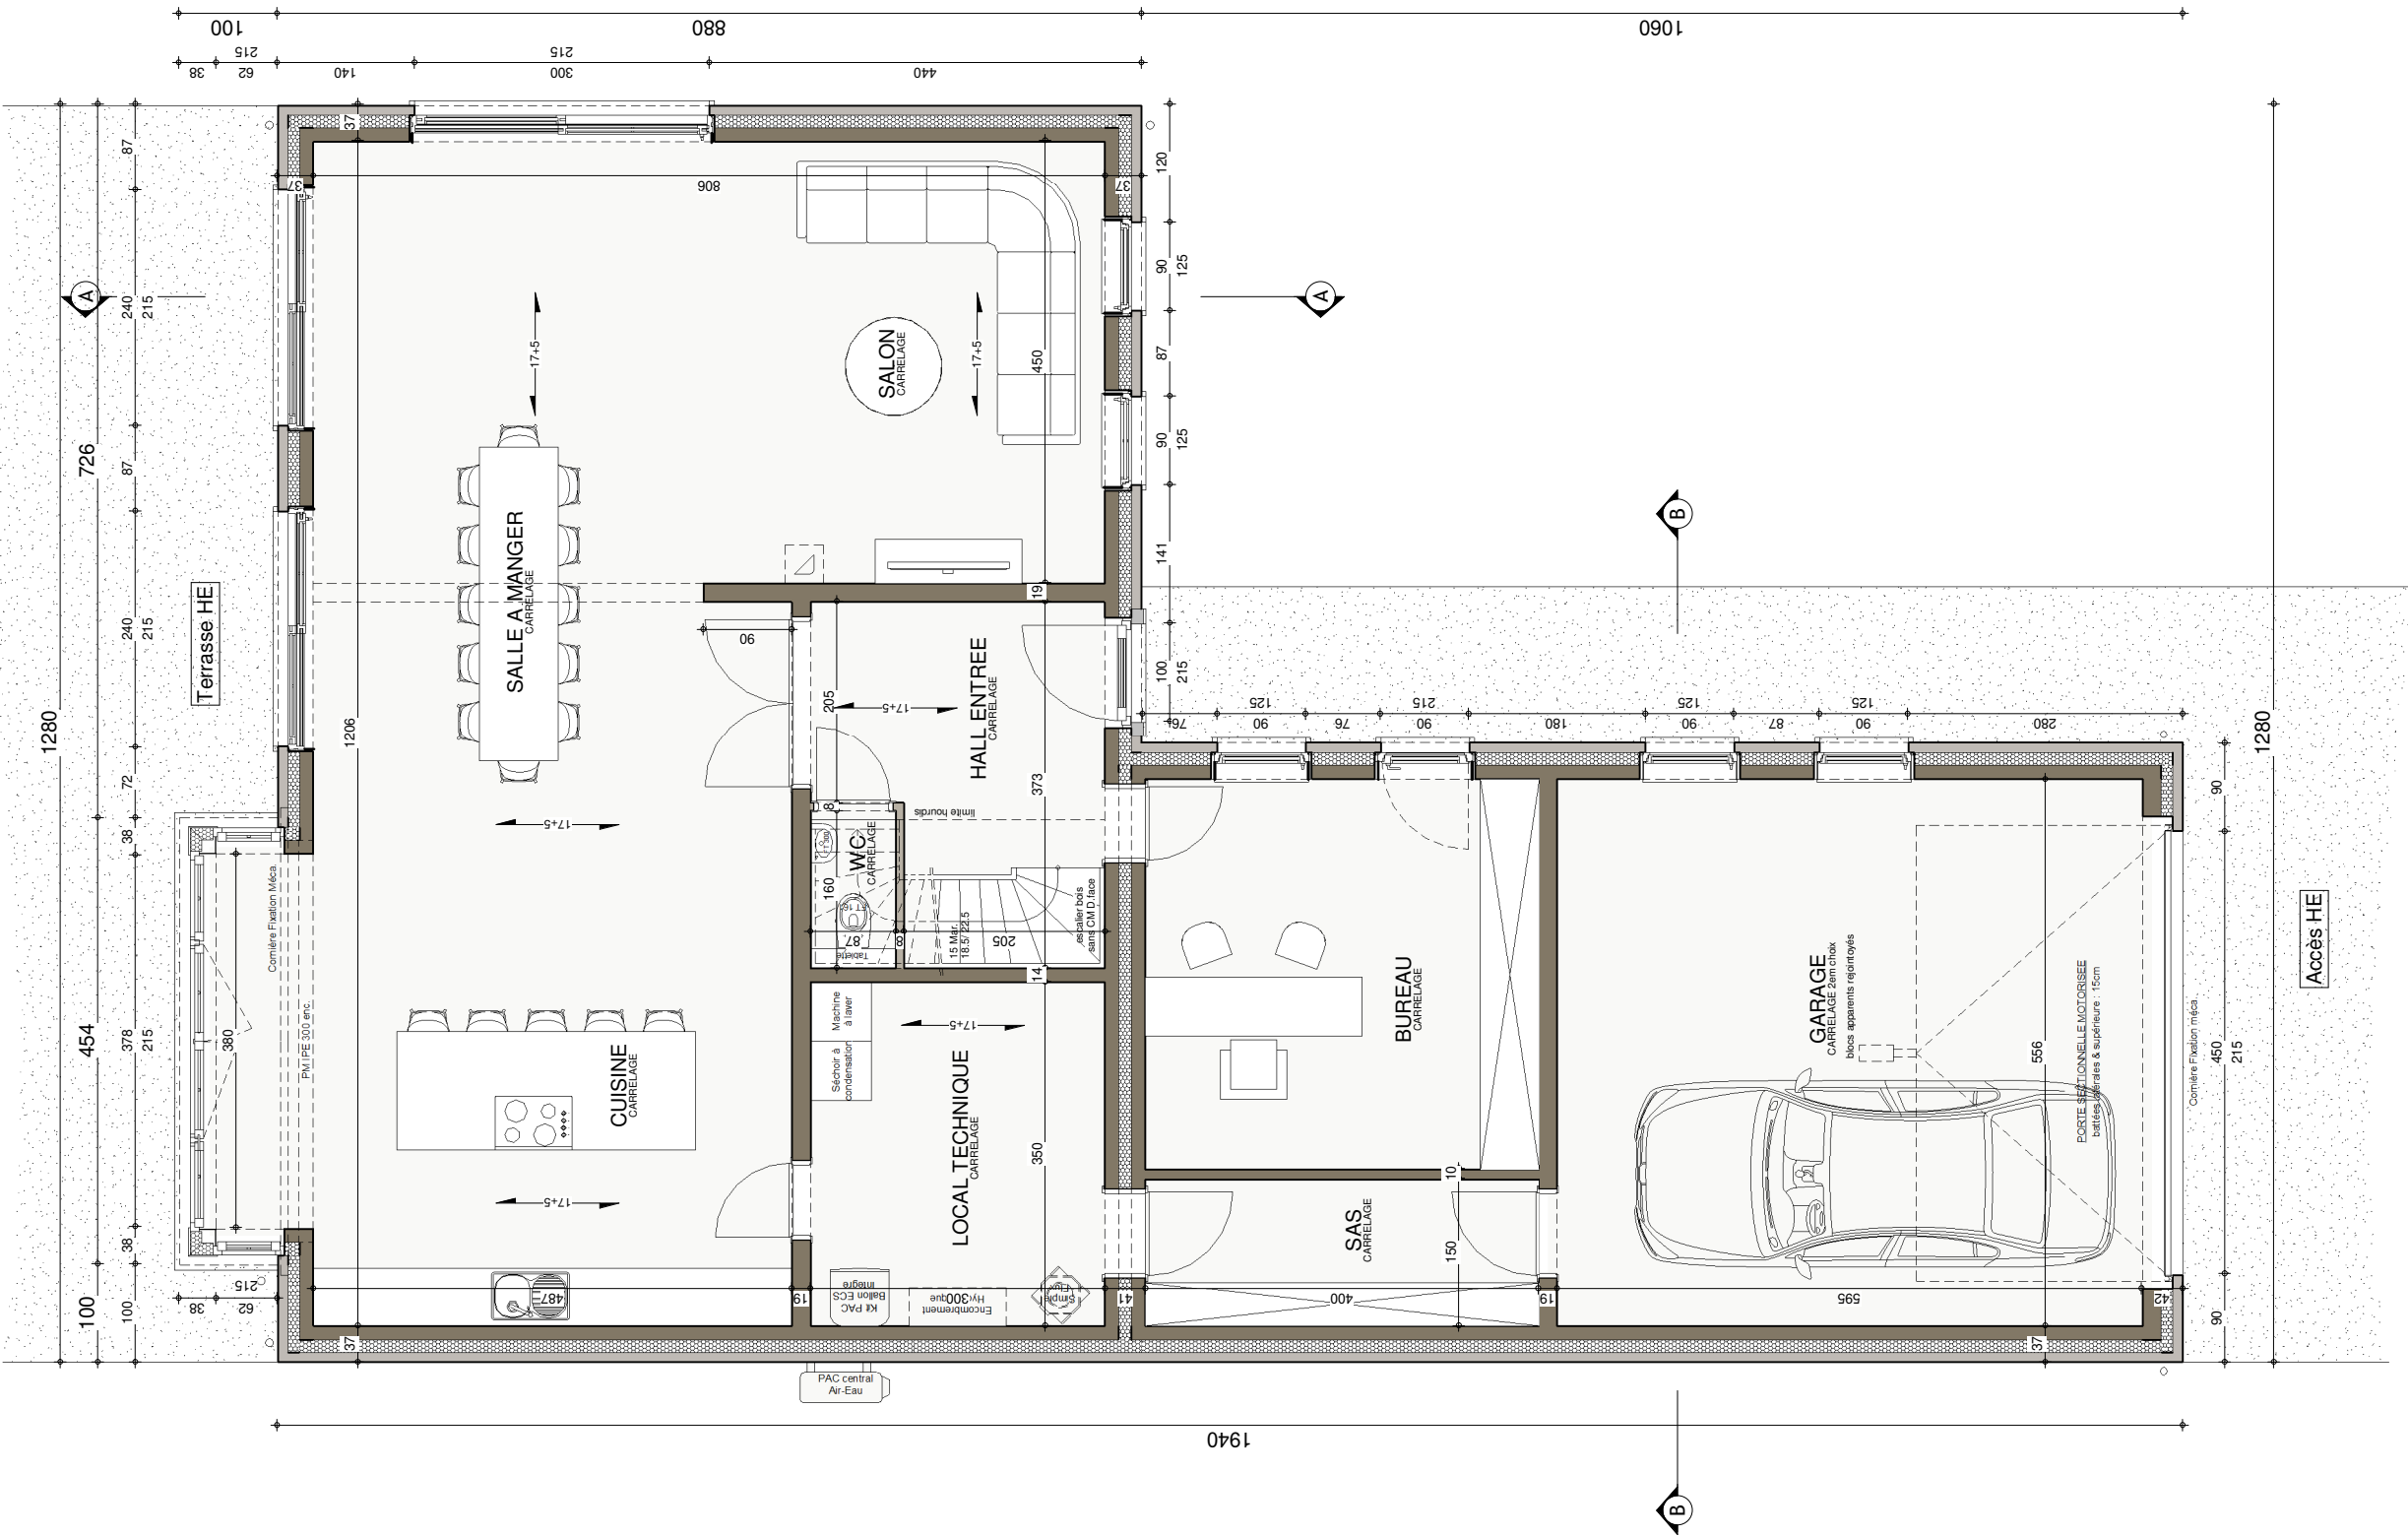


REZ-DE-CHAUSSEE

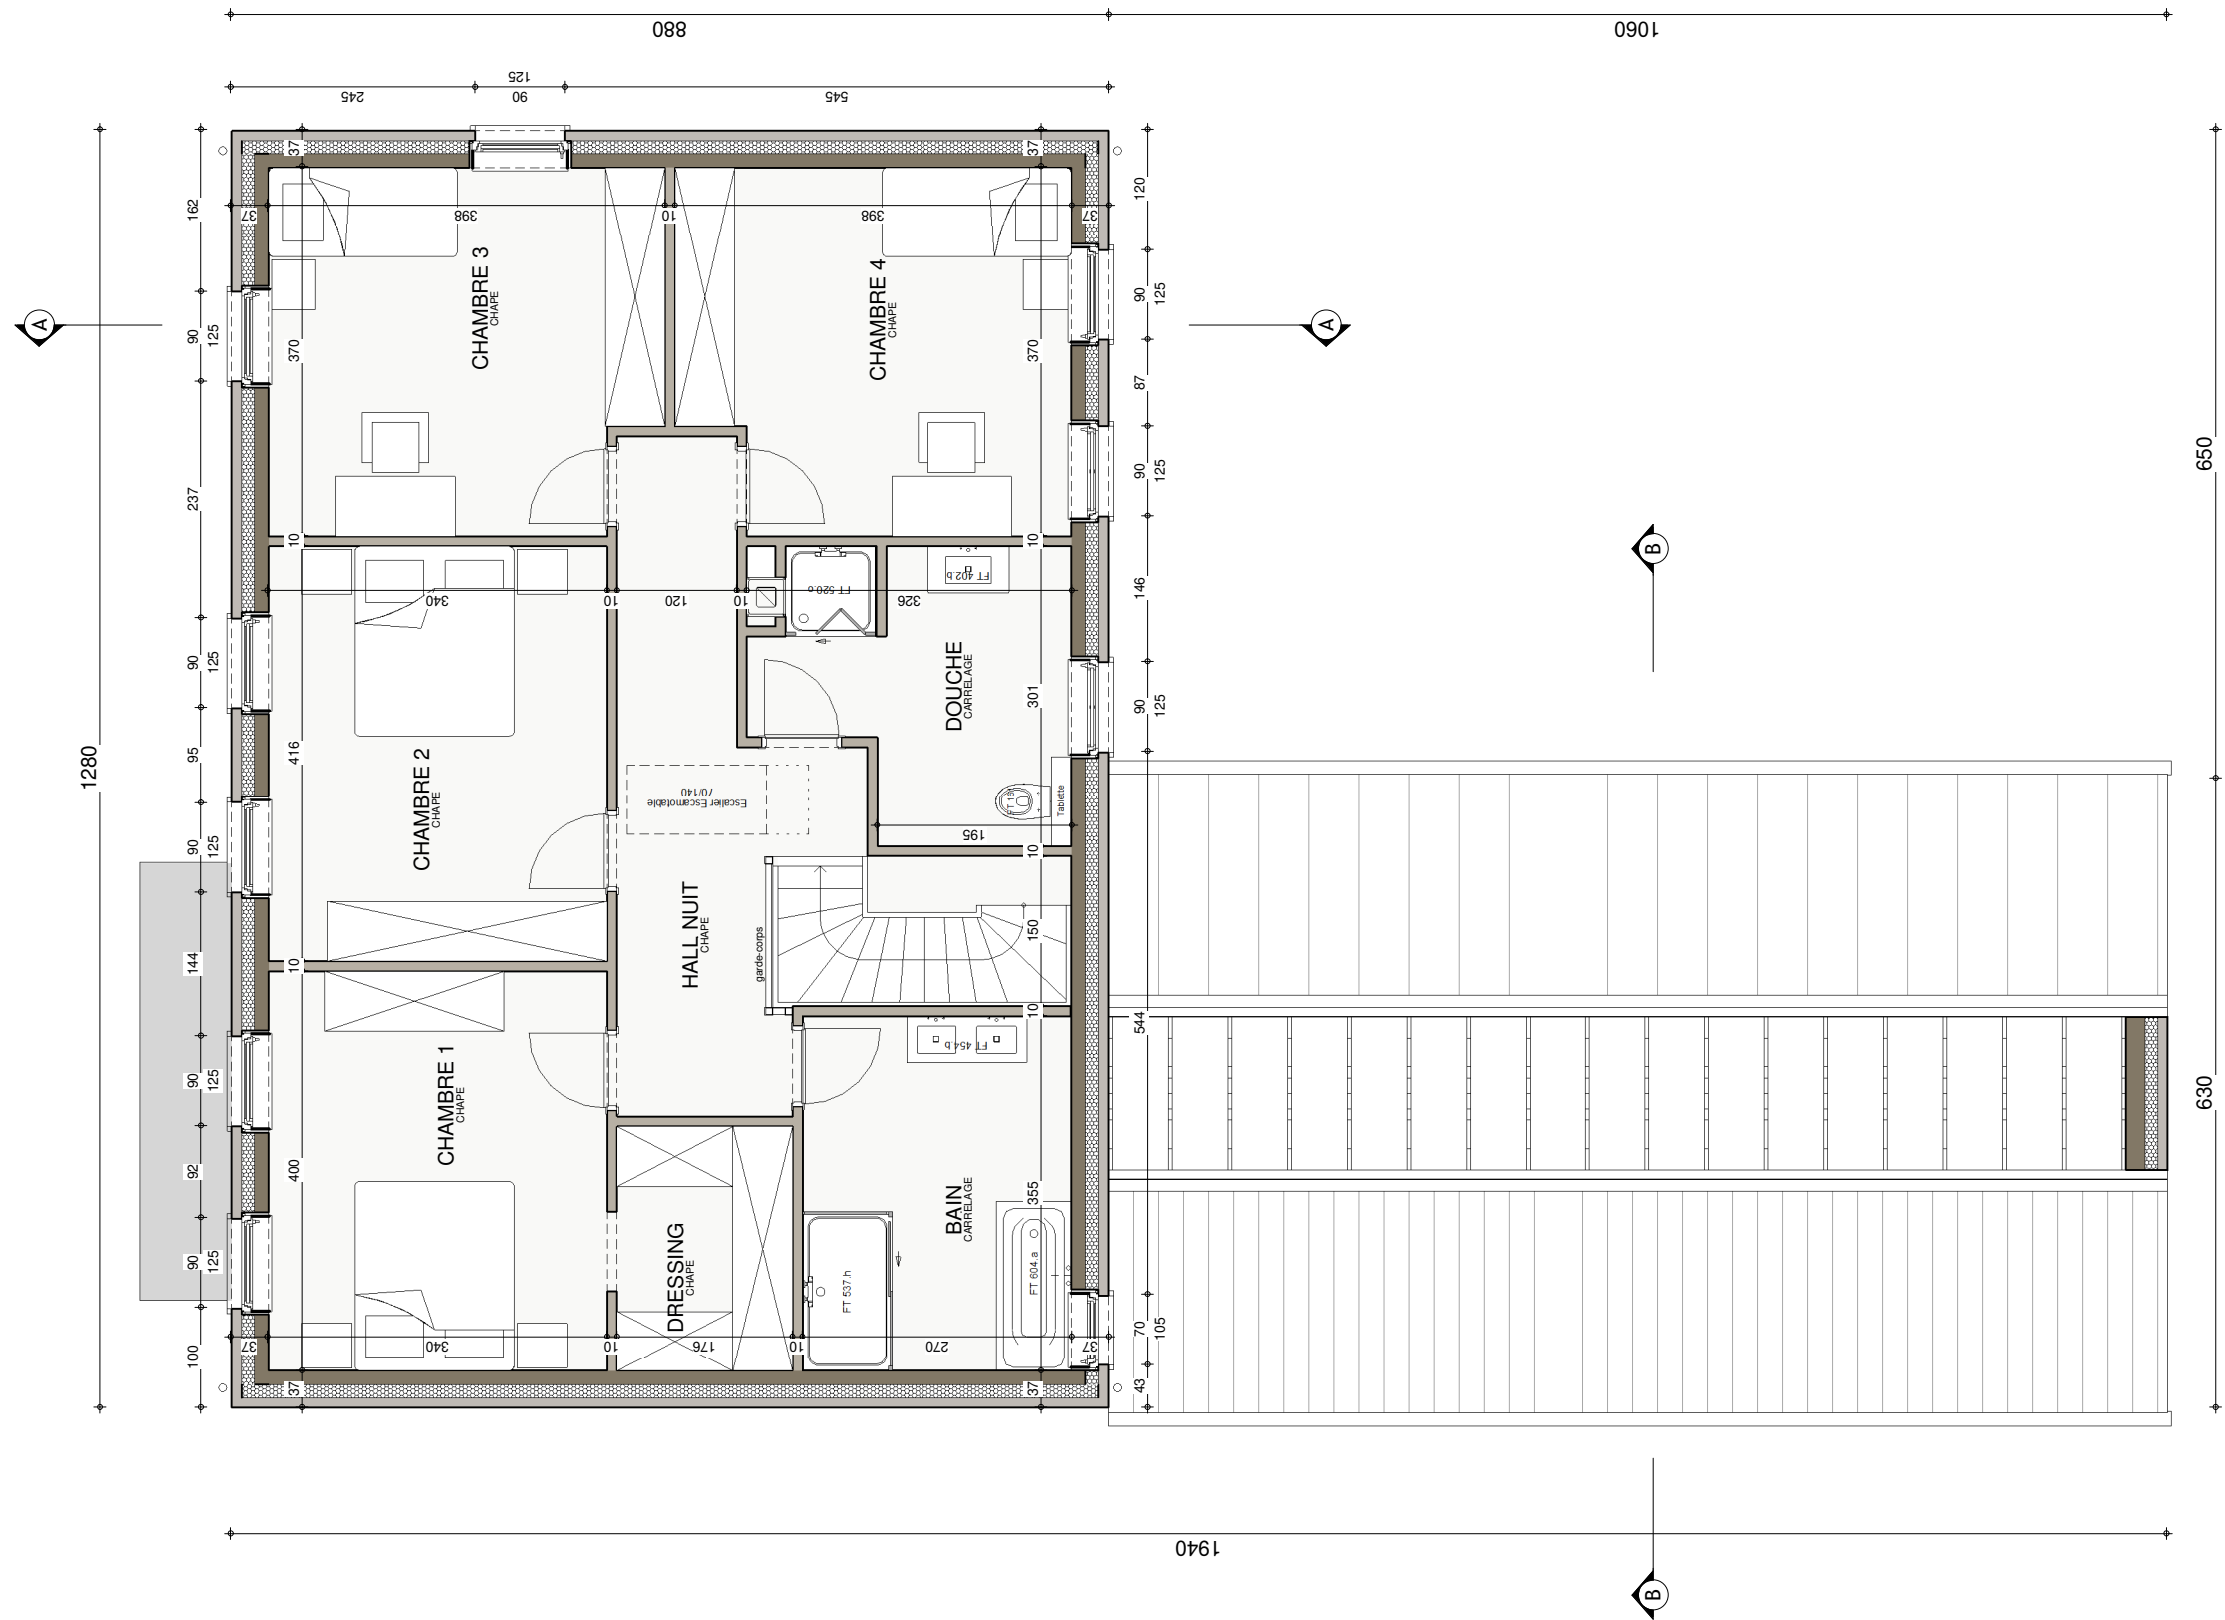

ETAGE


AP-2022-110-01- VERHAEGEN/DEWF-GOJ			
Date :	17/05/2022	Echelle :	1/75

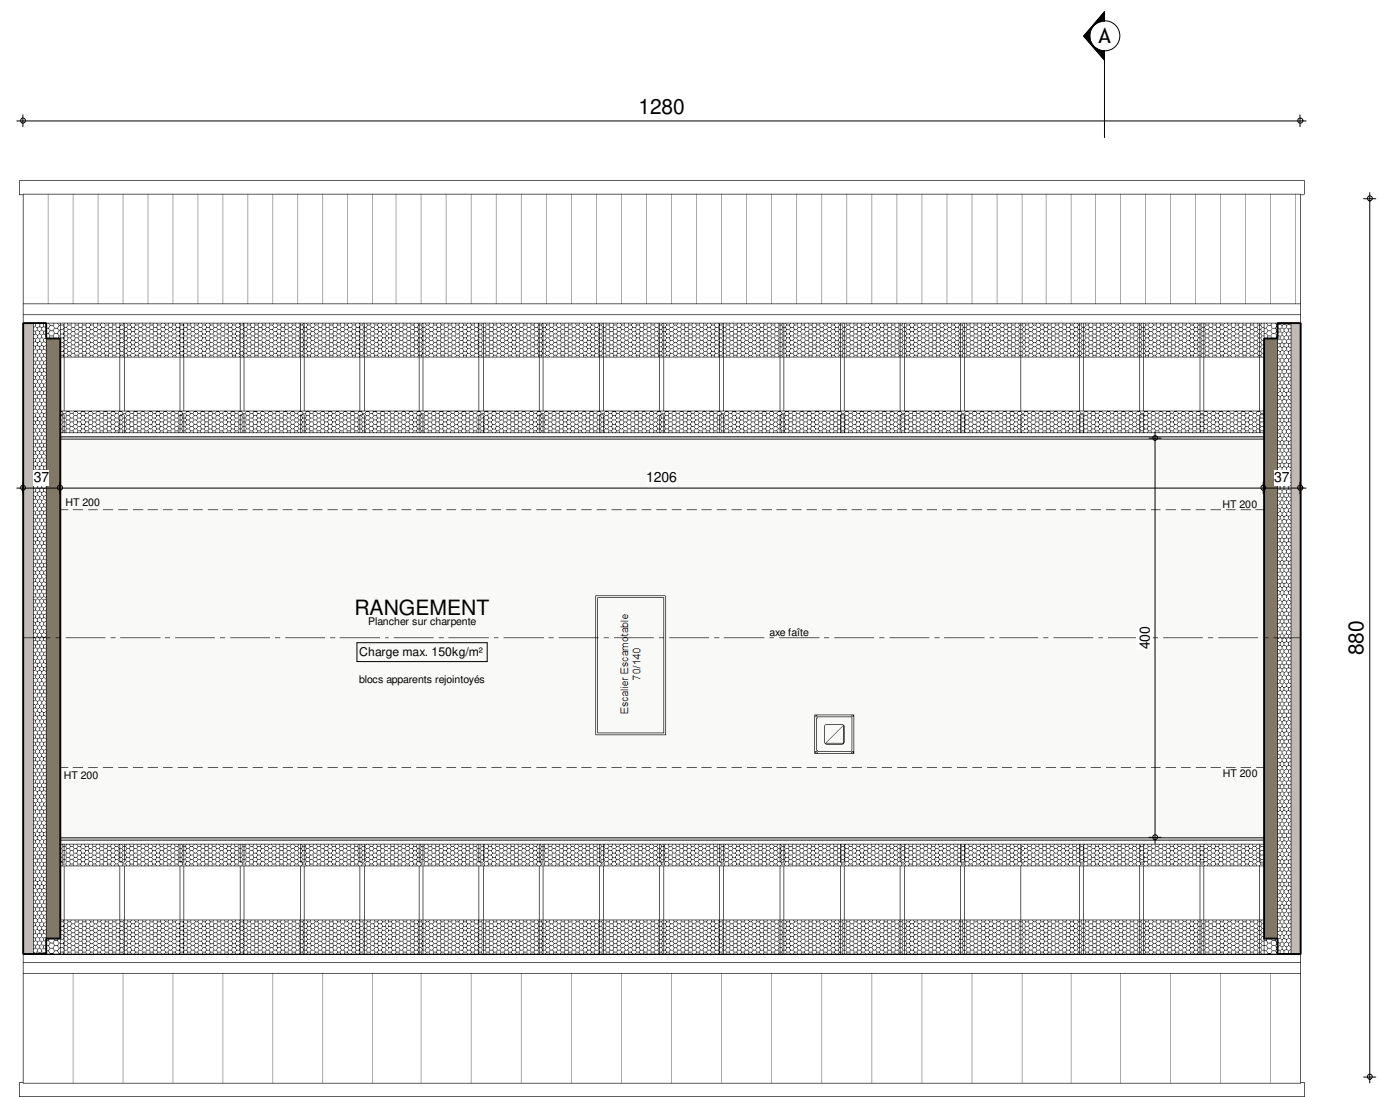


COMBLES




AP-2022-110-01- VERHAEGEN/DEWF-GOJ			
Date :	17/05/2022	Echelle :	1/75

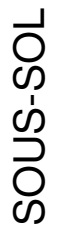

Le présent projet reste la propriété de la S.A. THOMAS & PIRON. Il est protégé par la législation en matière de création et ne peut en aucun cas faire l'objet d'une copie même partielle sans l'autorisation de l'auteur.

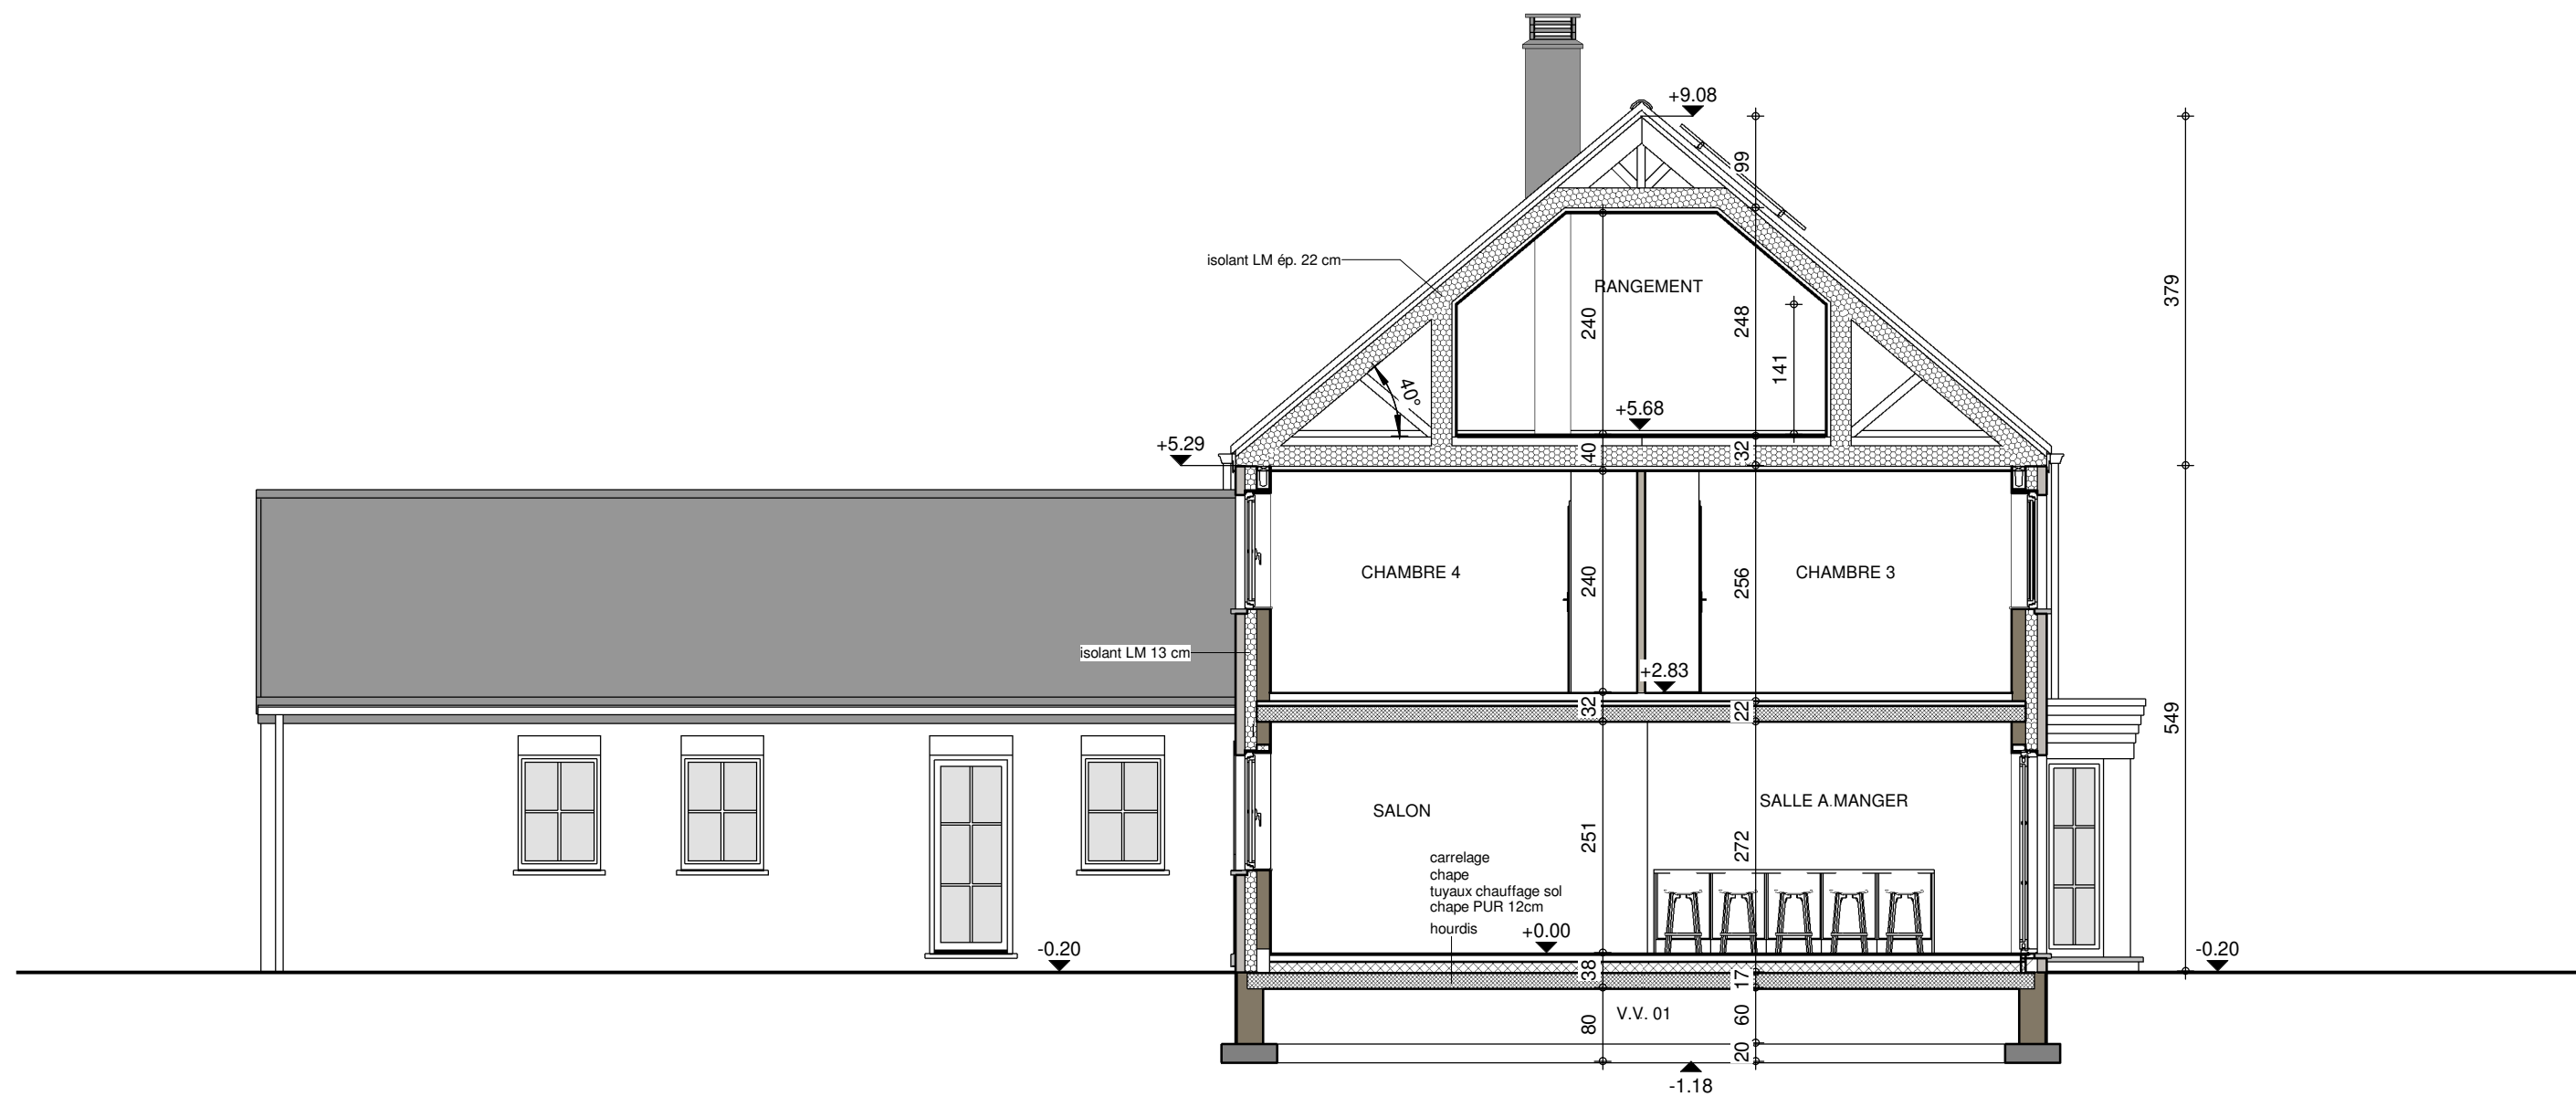

COUPE AA

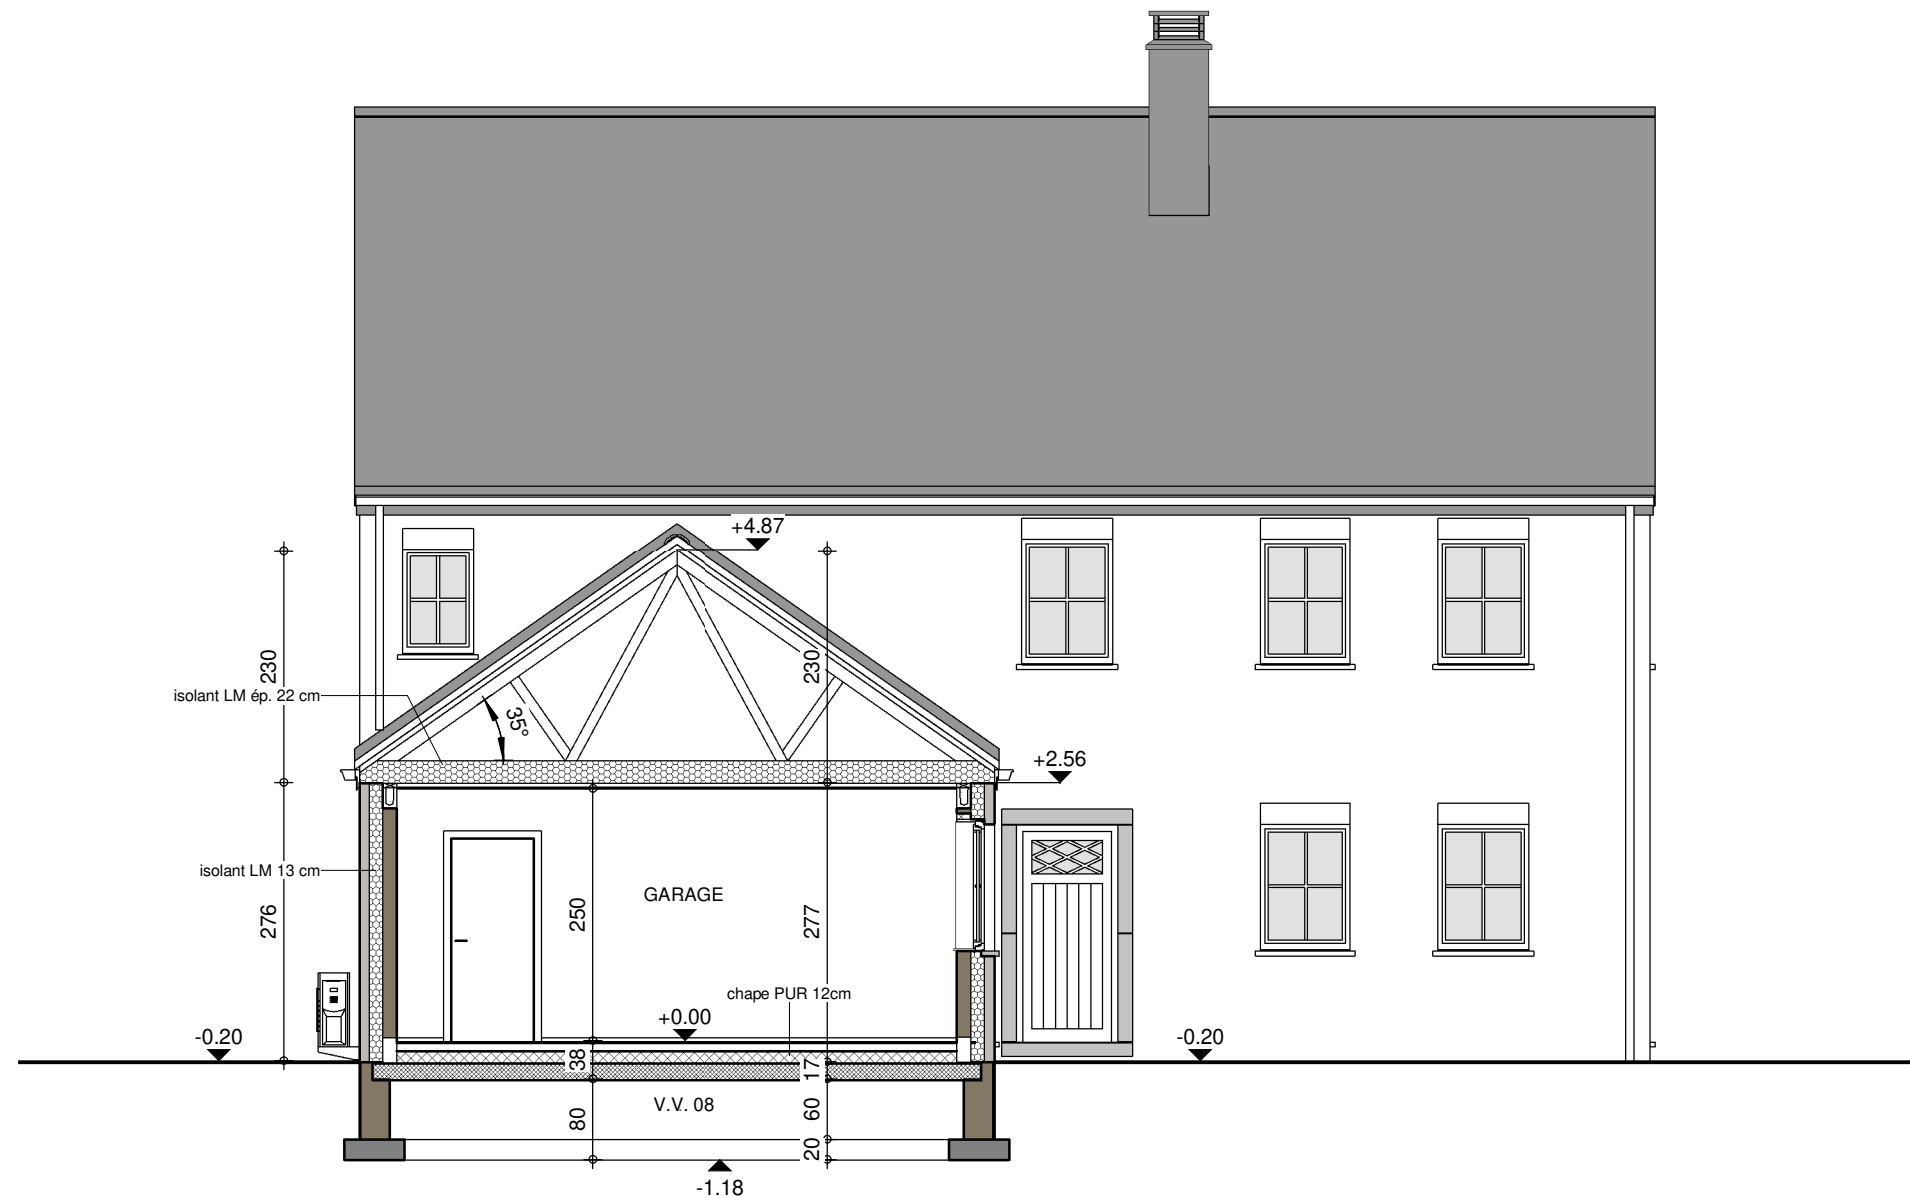

COUPE BB



FACADE AVANT



PIGNON DROIT




AP-2022-110-01- VERHAEGEN/DEWF-GOJ			
Date :	17/05/2022	Echelle :	1/100

Le présent projet reste la propriété de la S.A. THOMAS & PIRON. Il est protégé par la législation en matière de création et ne peut en aucun cas faire l'objet d'une copie même partielle sans l'autorisation de l'auteur.



FACADE ARRIERE

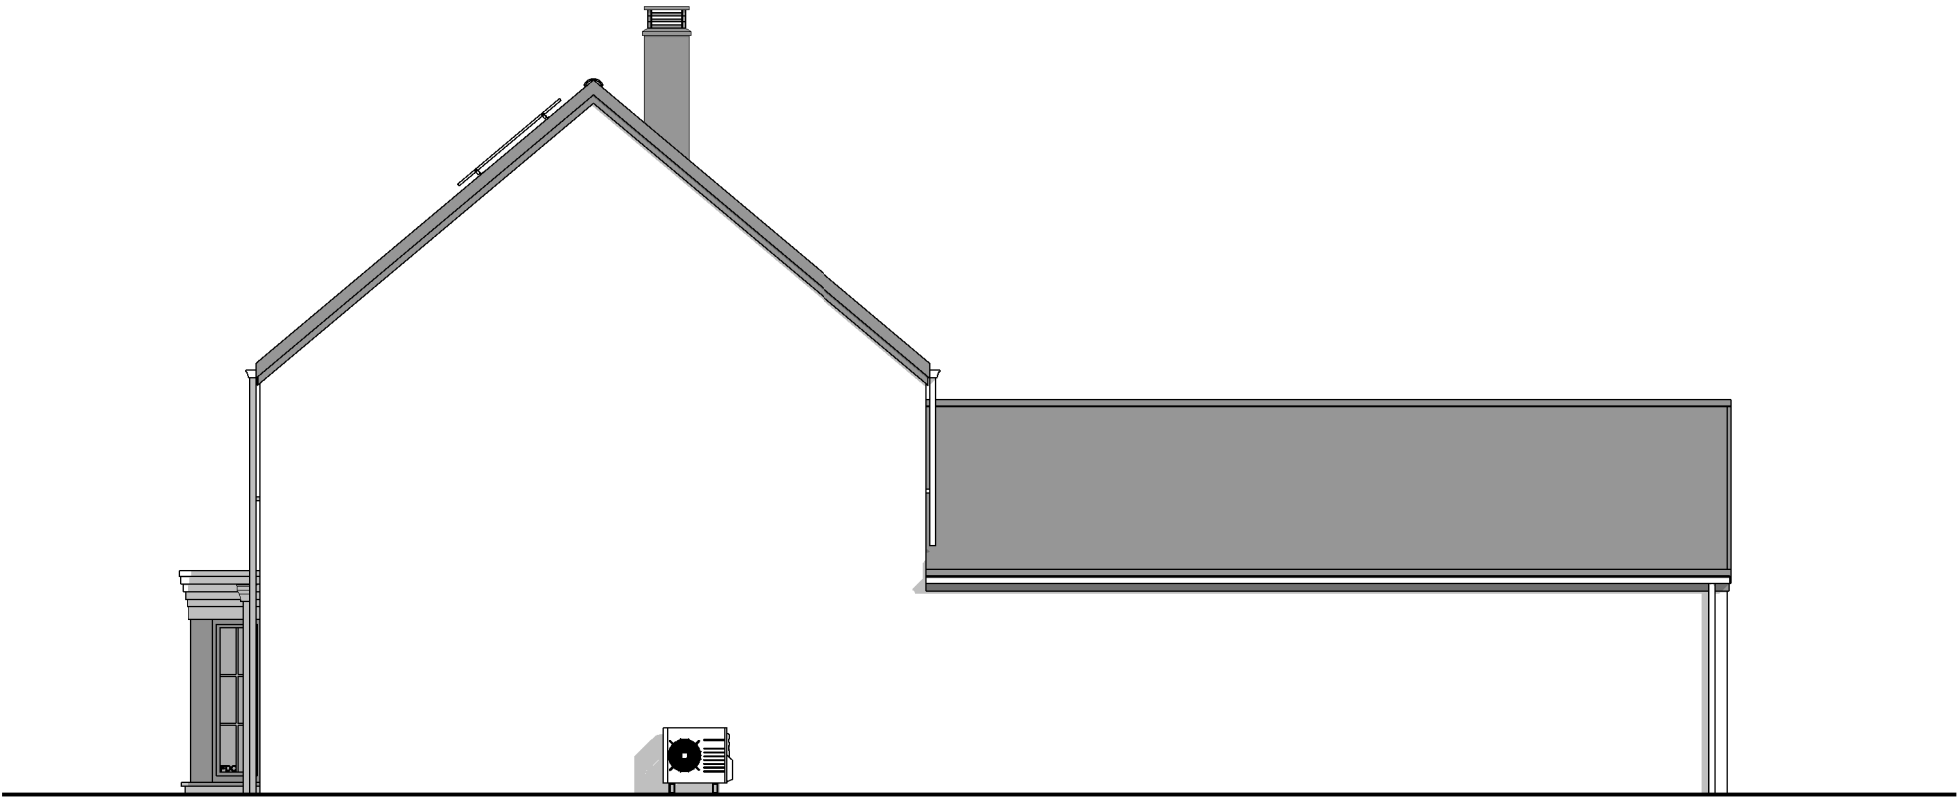

PIGNON GAUCHE



AP-2022-110-01- VERHAEGEN/DEWF-GOJ			
Date :	17/05/2022	Echelle :	1/100

Le présent projet reste la propriété de la S.A. THOMAS & PIRON. Il est protégé par la législation en matière de création et ne peut en aucun cas faire l'objet d'une copie même partielle sans l'autorisation de l'auteur.