




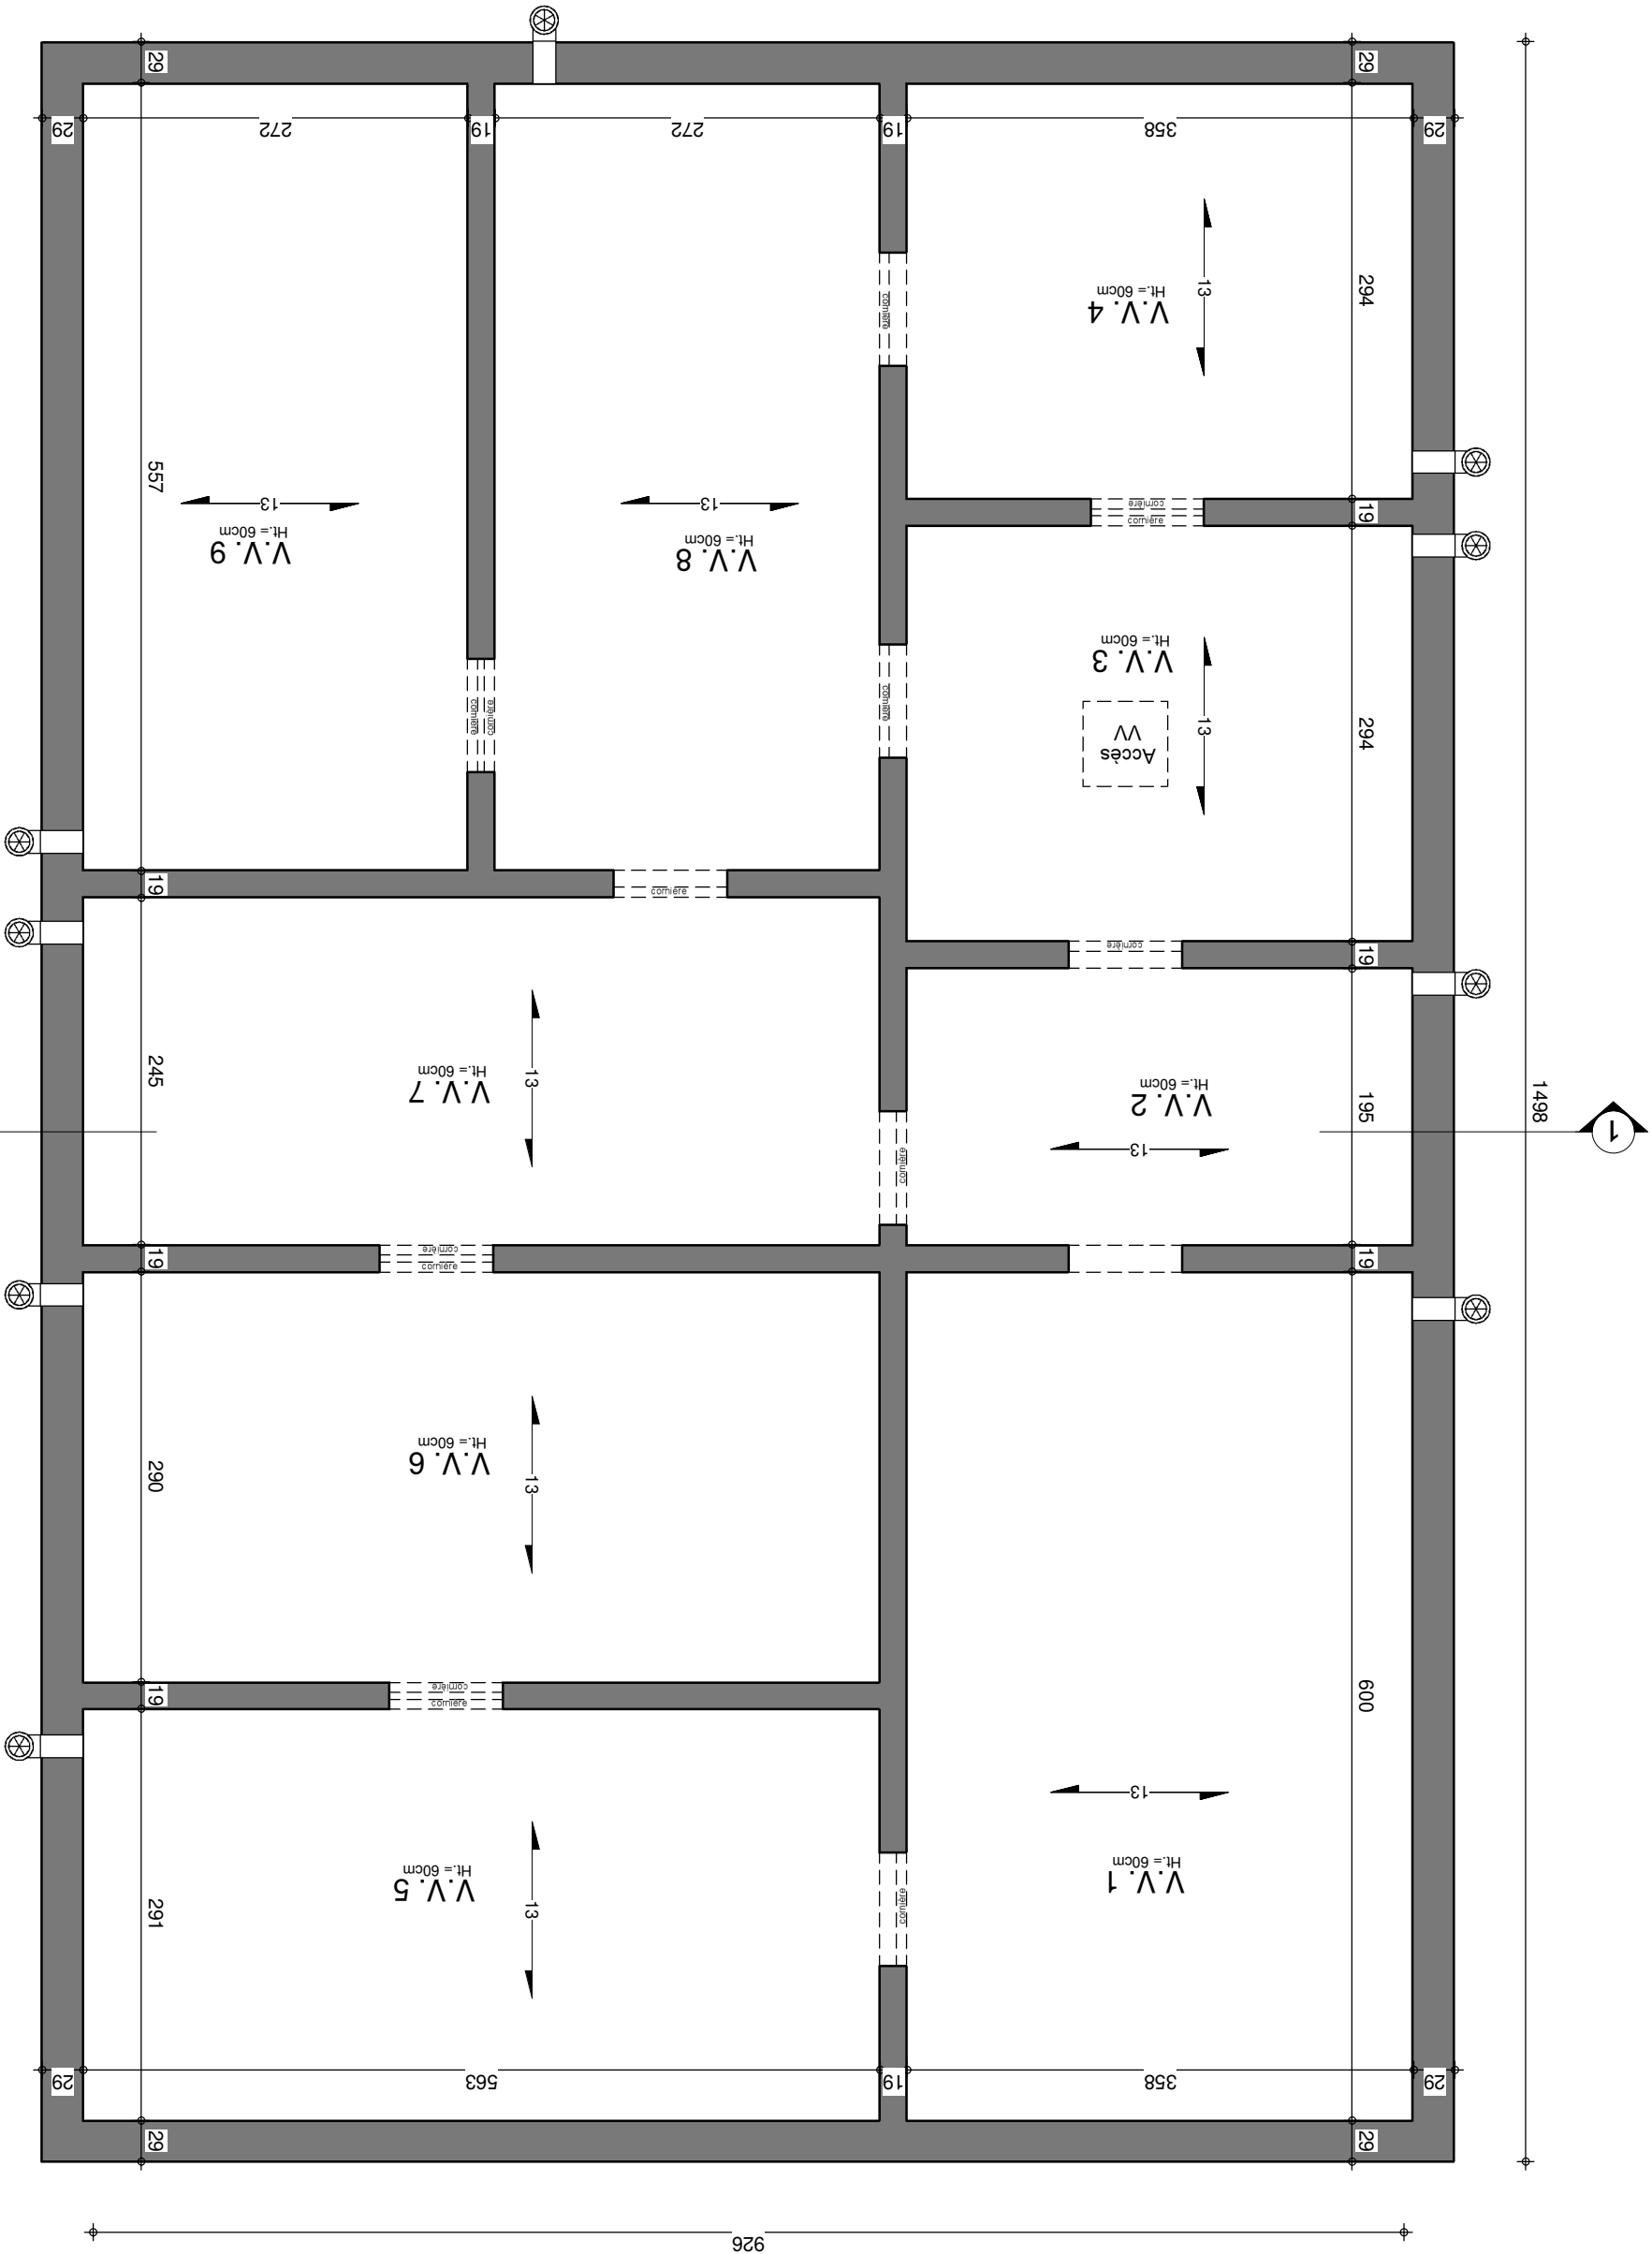

SOUS-SOL



AP-2020-022/BEG/JSACA		
Date :	29/01/2020	Echelle :
		1/50

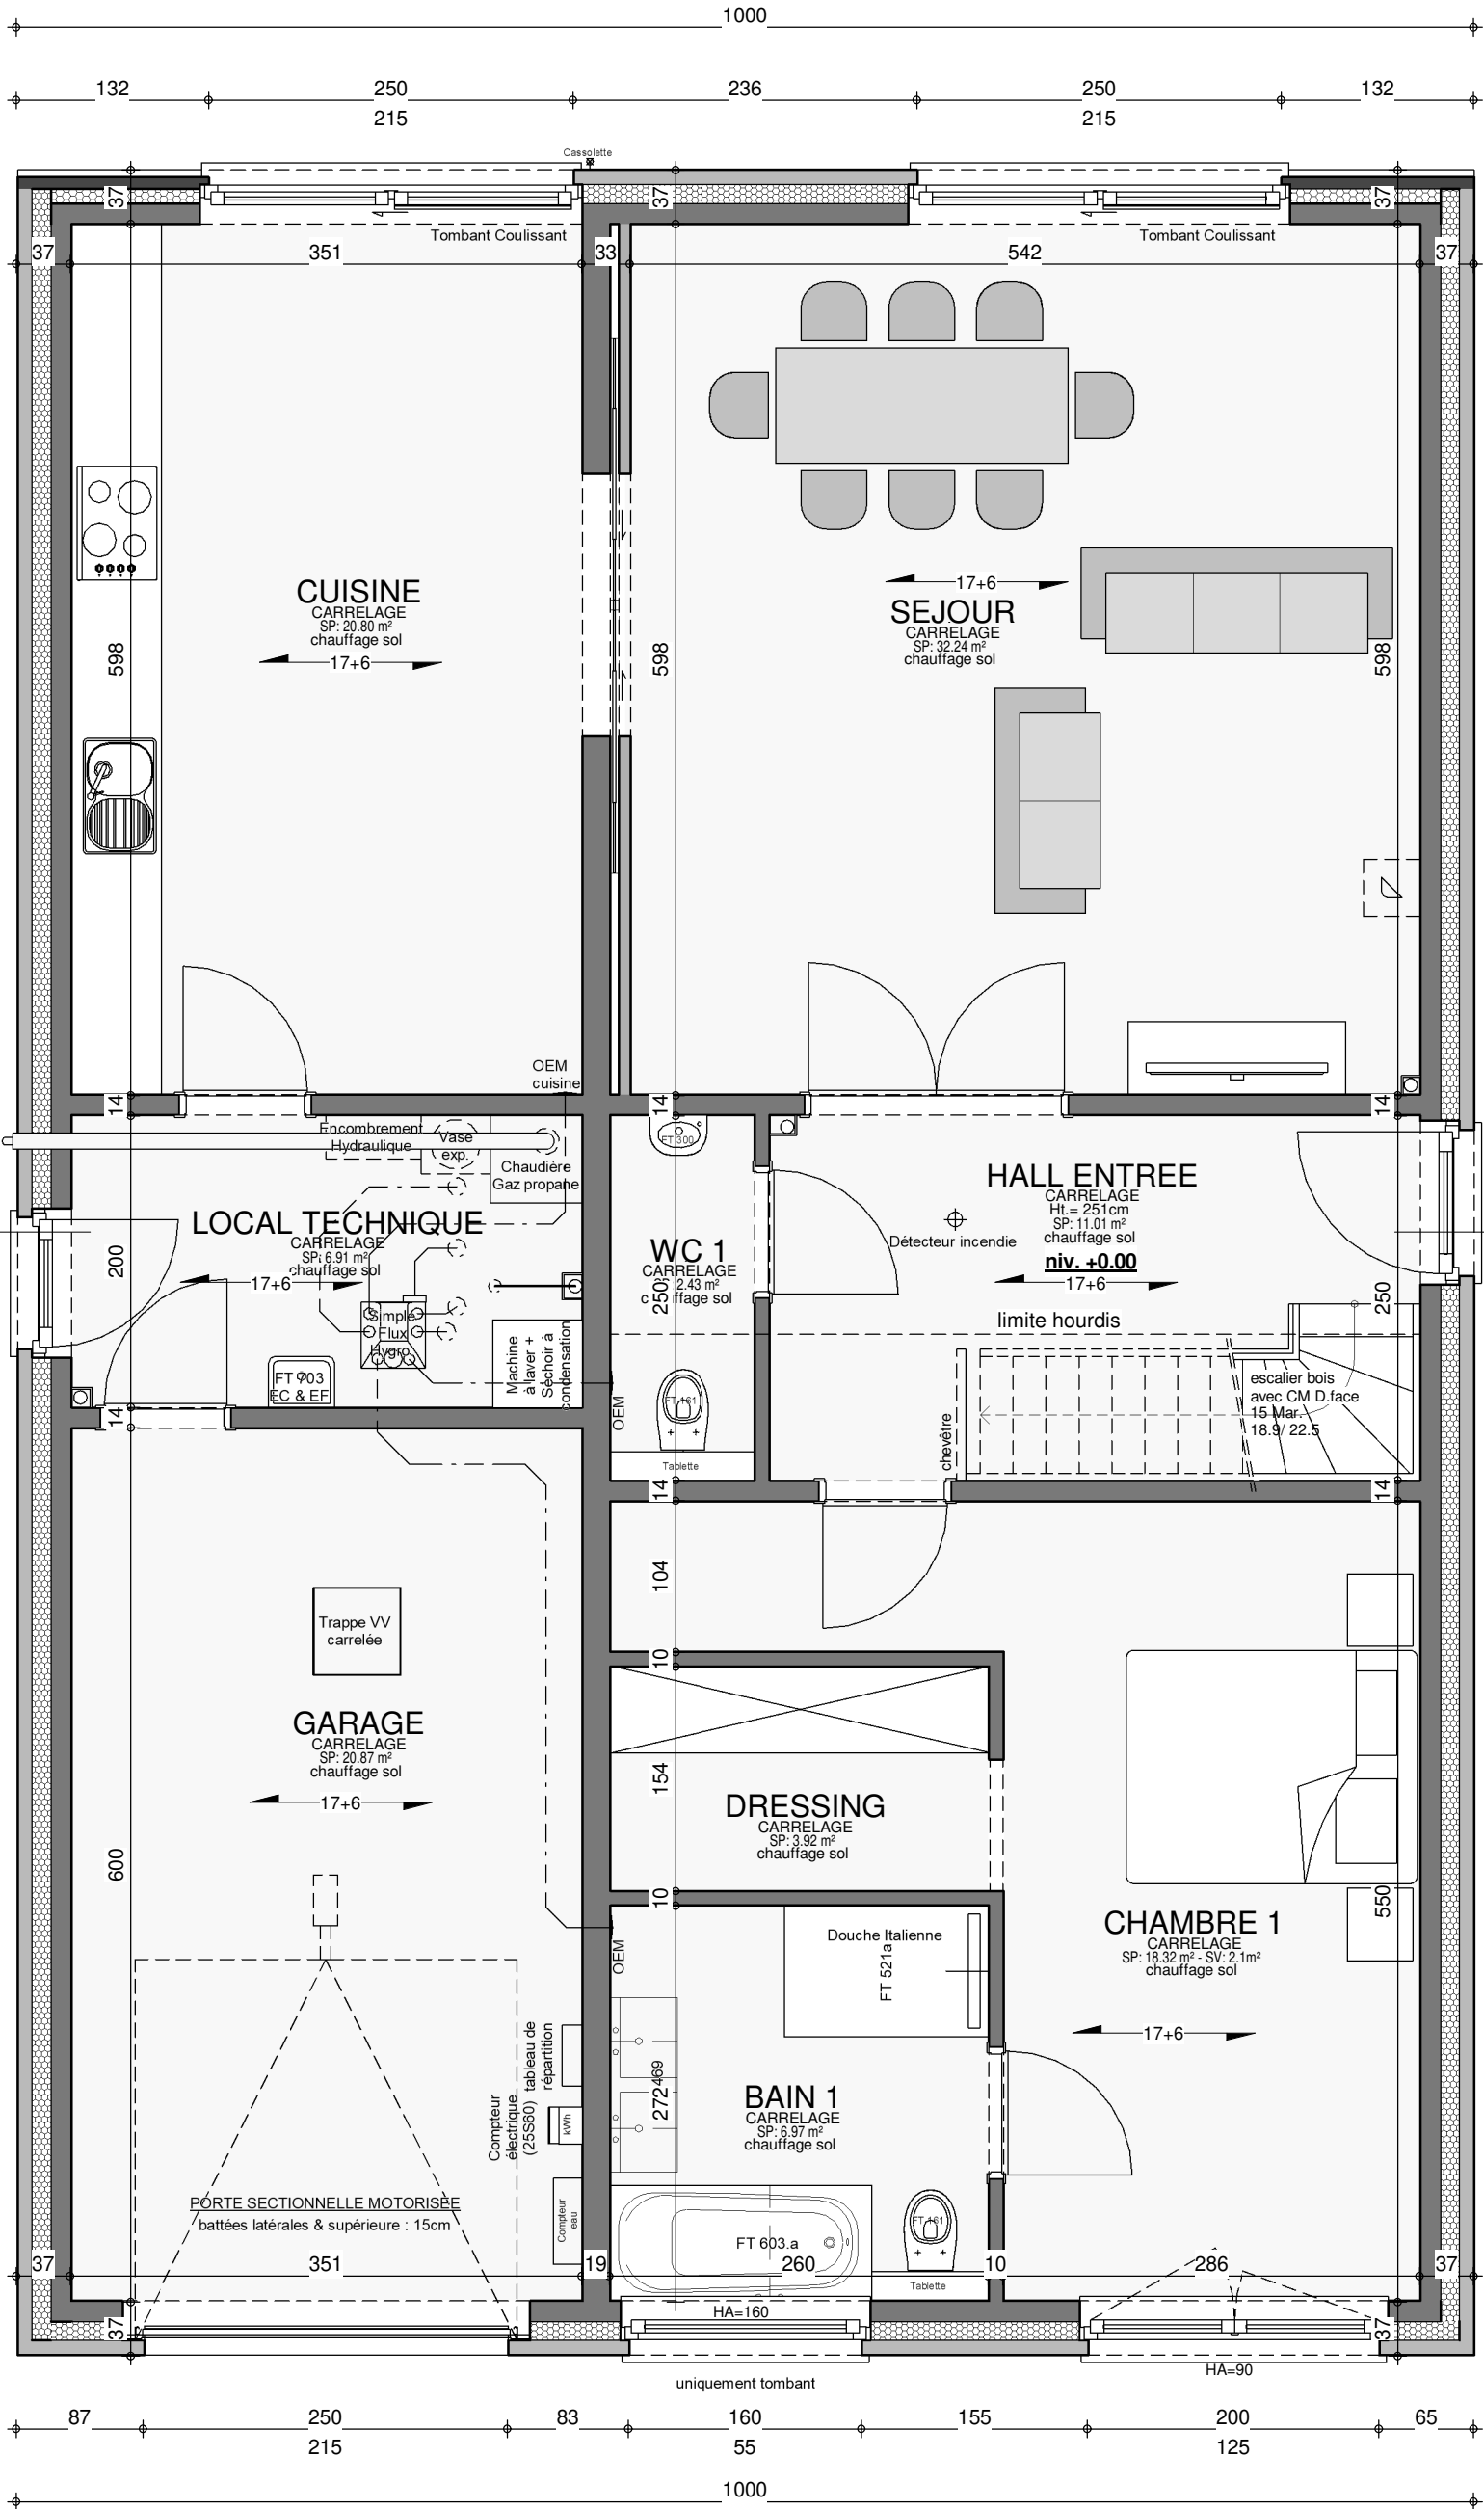

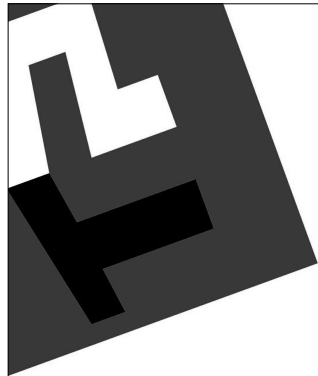

REZ-DE-CHAUSSEE


AP-2020-022/BEG/SACA	Echelle :	1/50
Date :	29/01/2020	

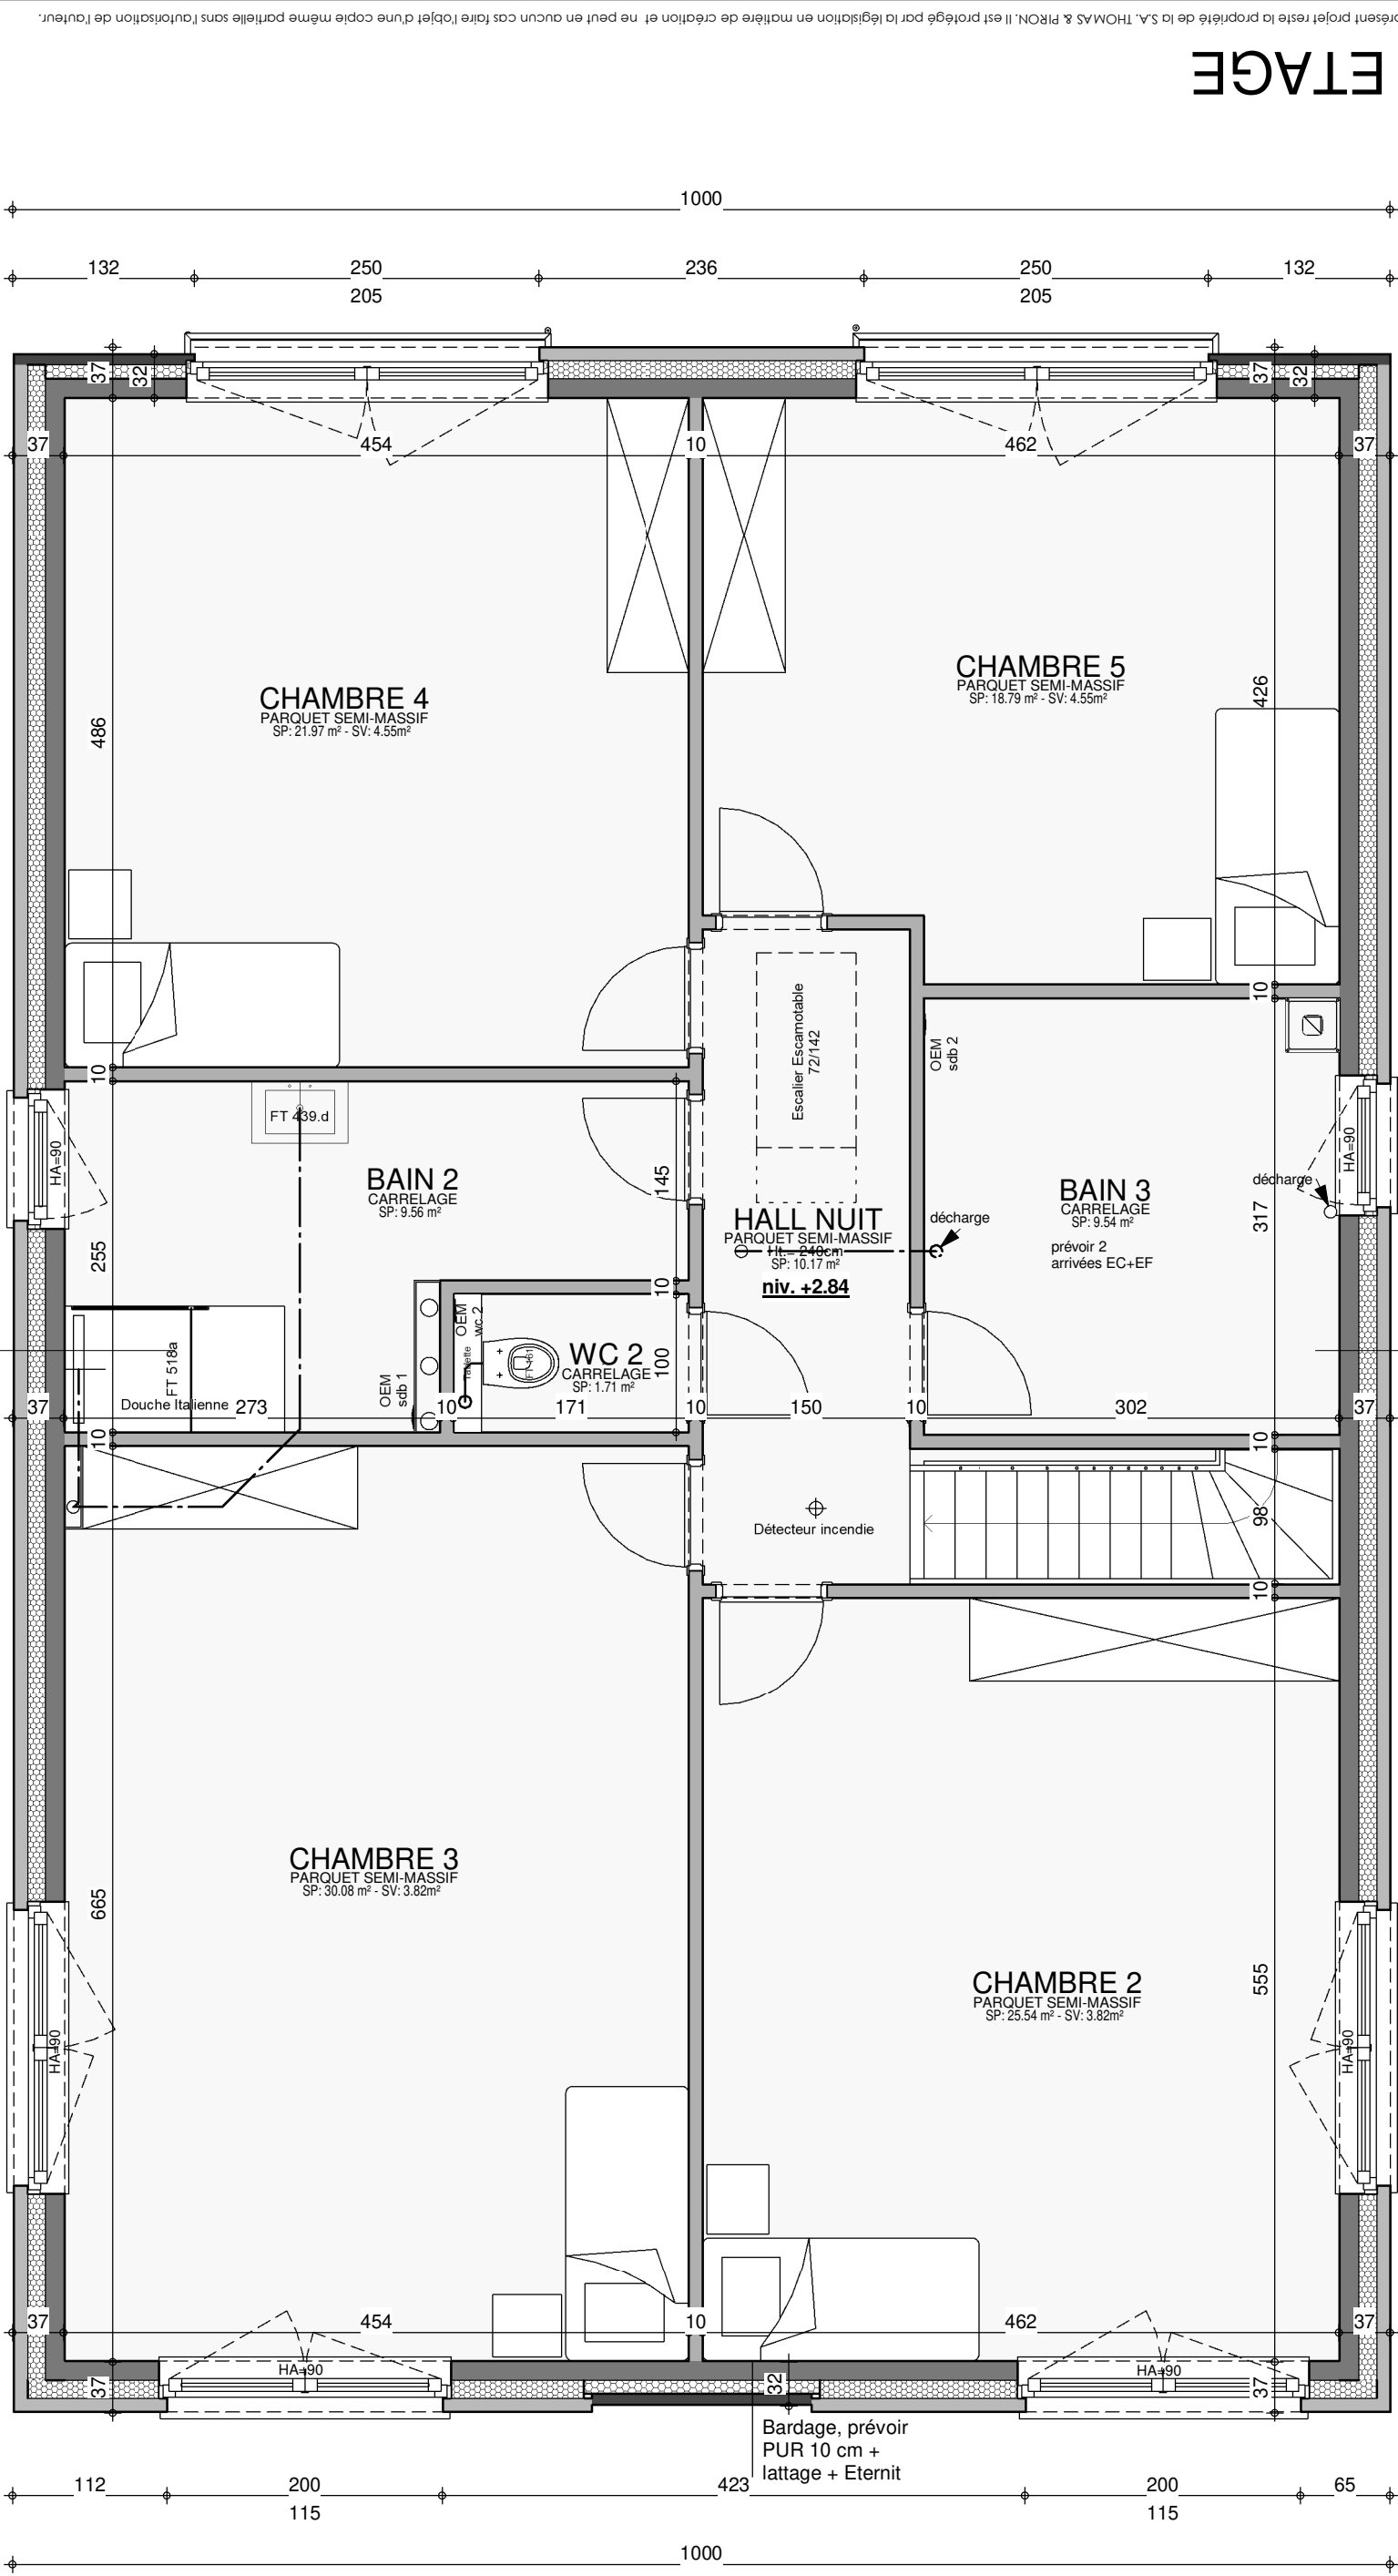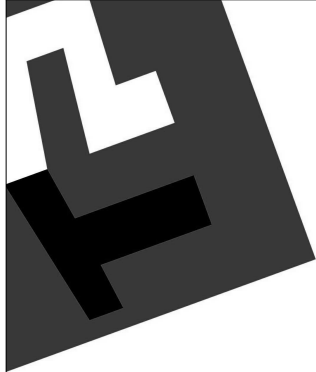

ETAGE


AP-2020-022/BEG/SACA	Echelle :	1/50
Date :	29/01/2020	

AVANT-PROJET de M. & Mme VERHULST

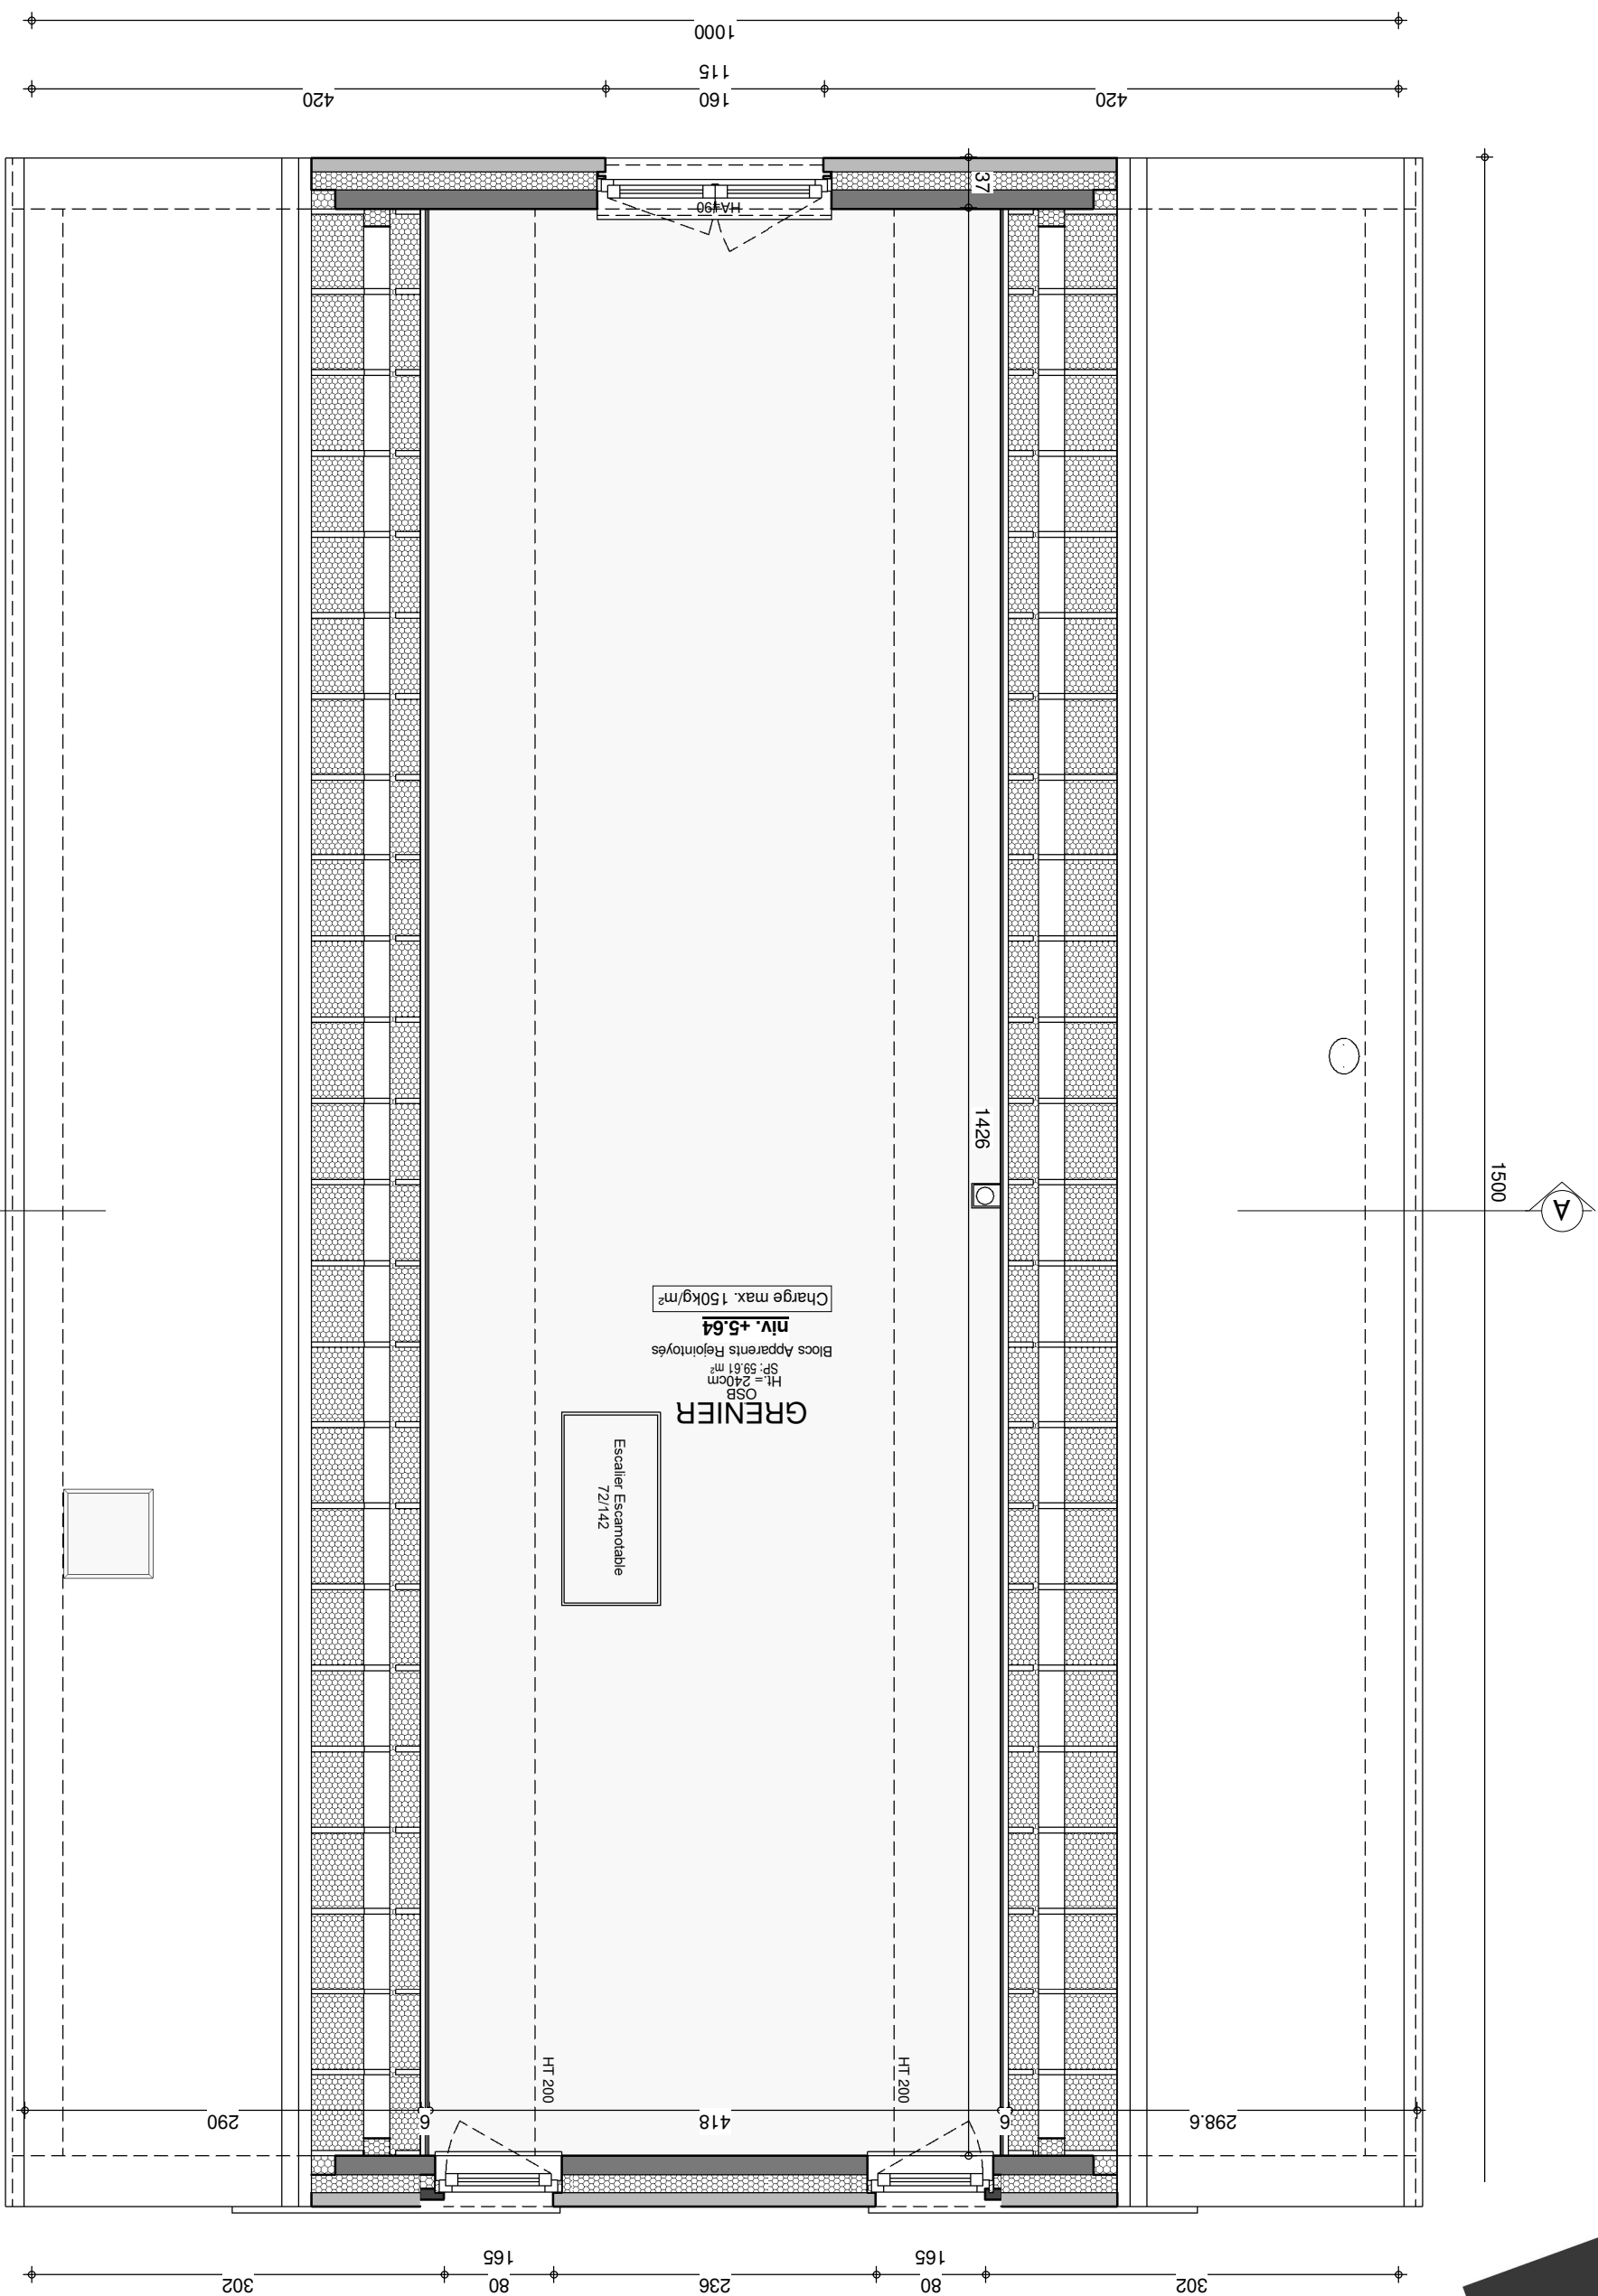

GRENIER


Le présent projet reste la propriété de la S.A. THOMAS & PIRON. Il est protégé par la législation en matière de création et ne peut en aucun cas faire l'objet d'une copie même partielle sans l'autorisation de l'auteur.

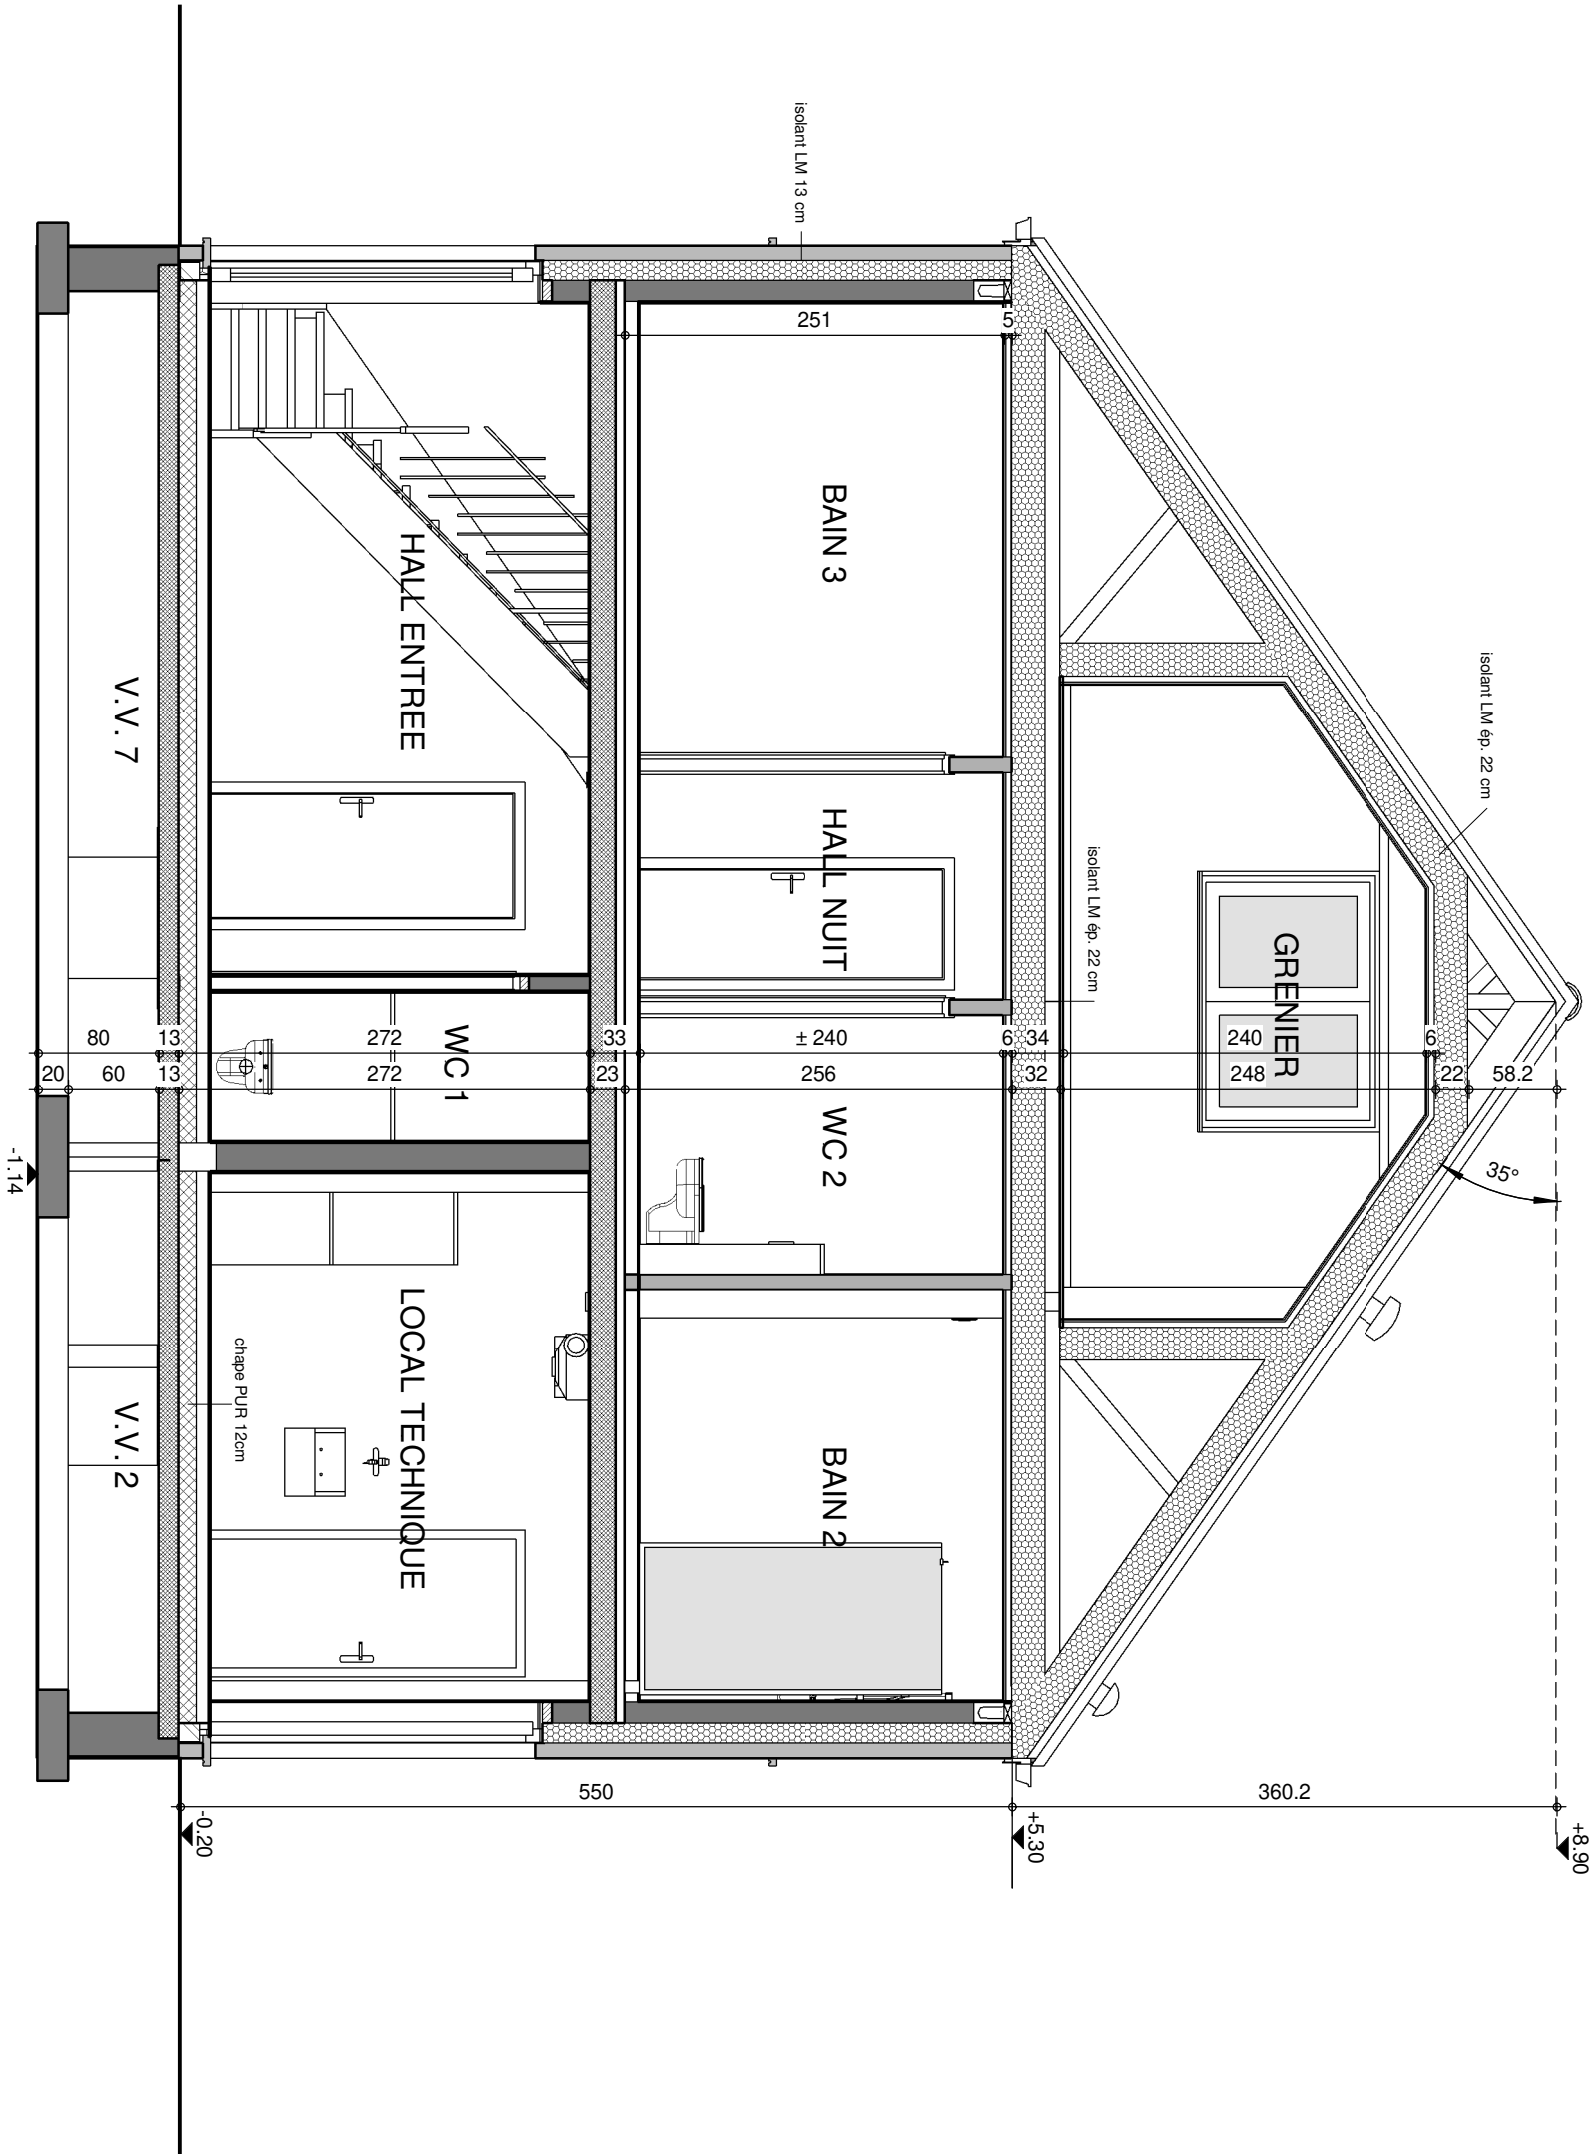

COUPE AA





AP-2020-022/BEG/SACA	
Date :	29/01/2020
Echelle :	1/50

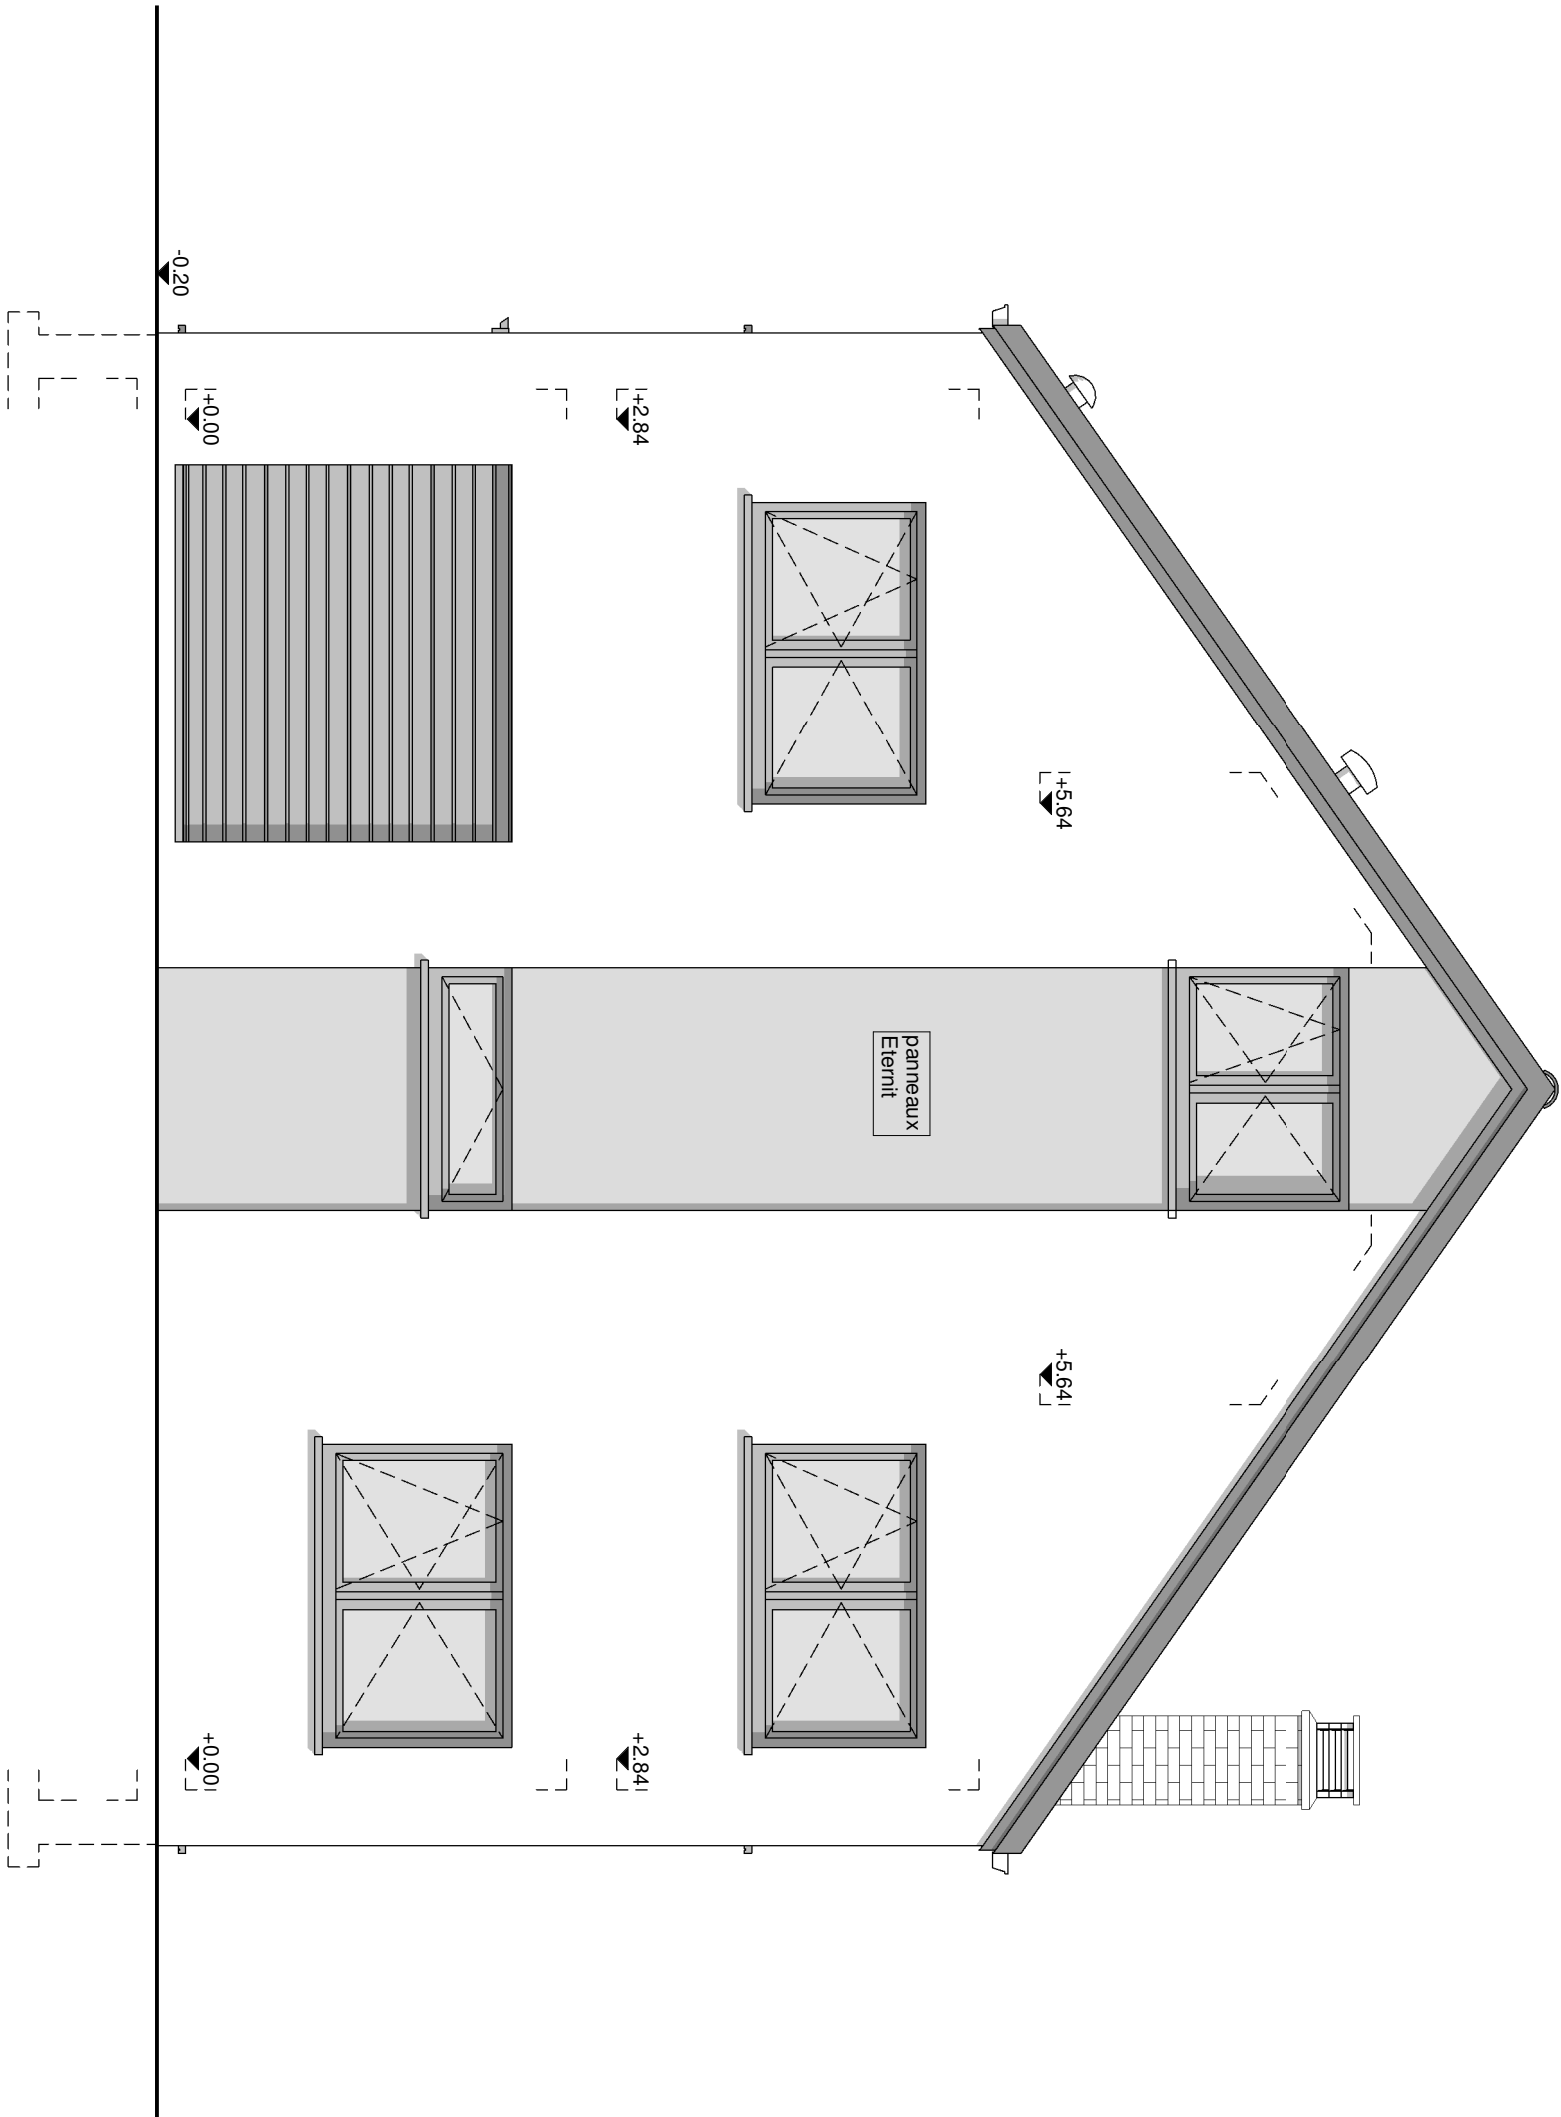

FACADE AVANT




AP-2020-022/BEG/JSACA		
Date :	29/01/2020	Echelle : 1/50

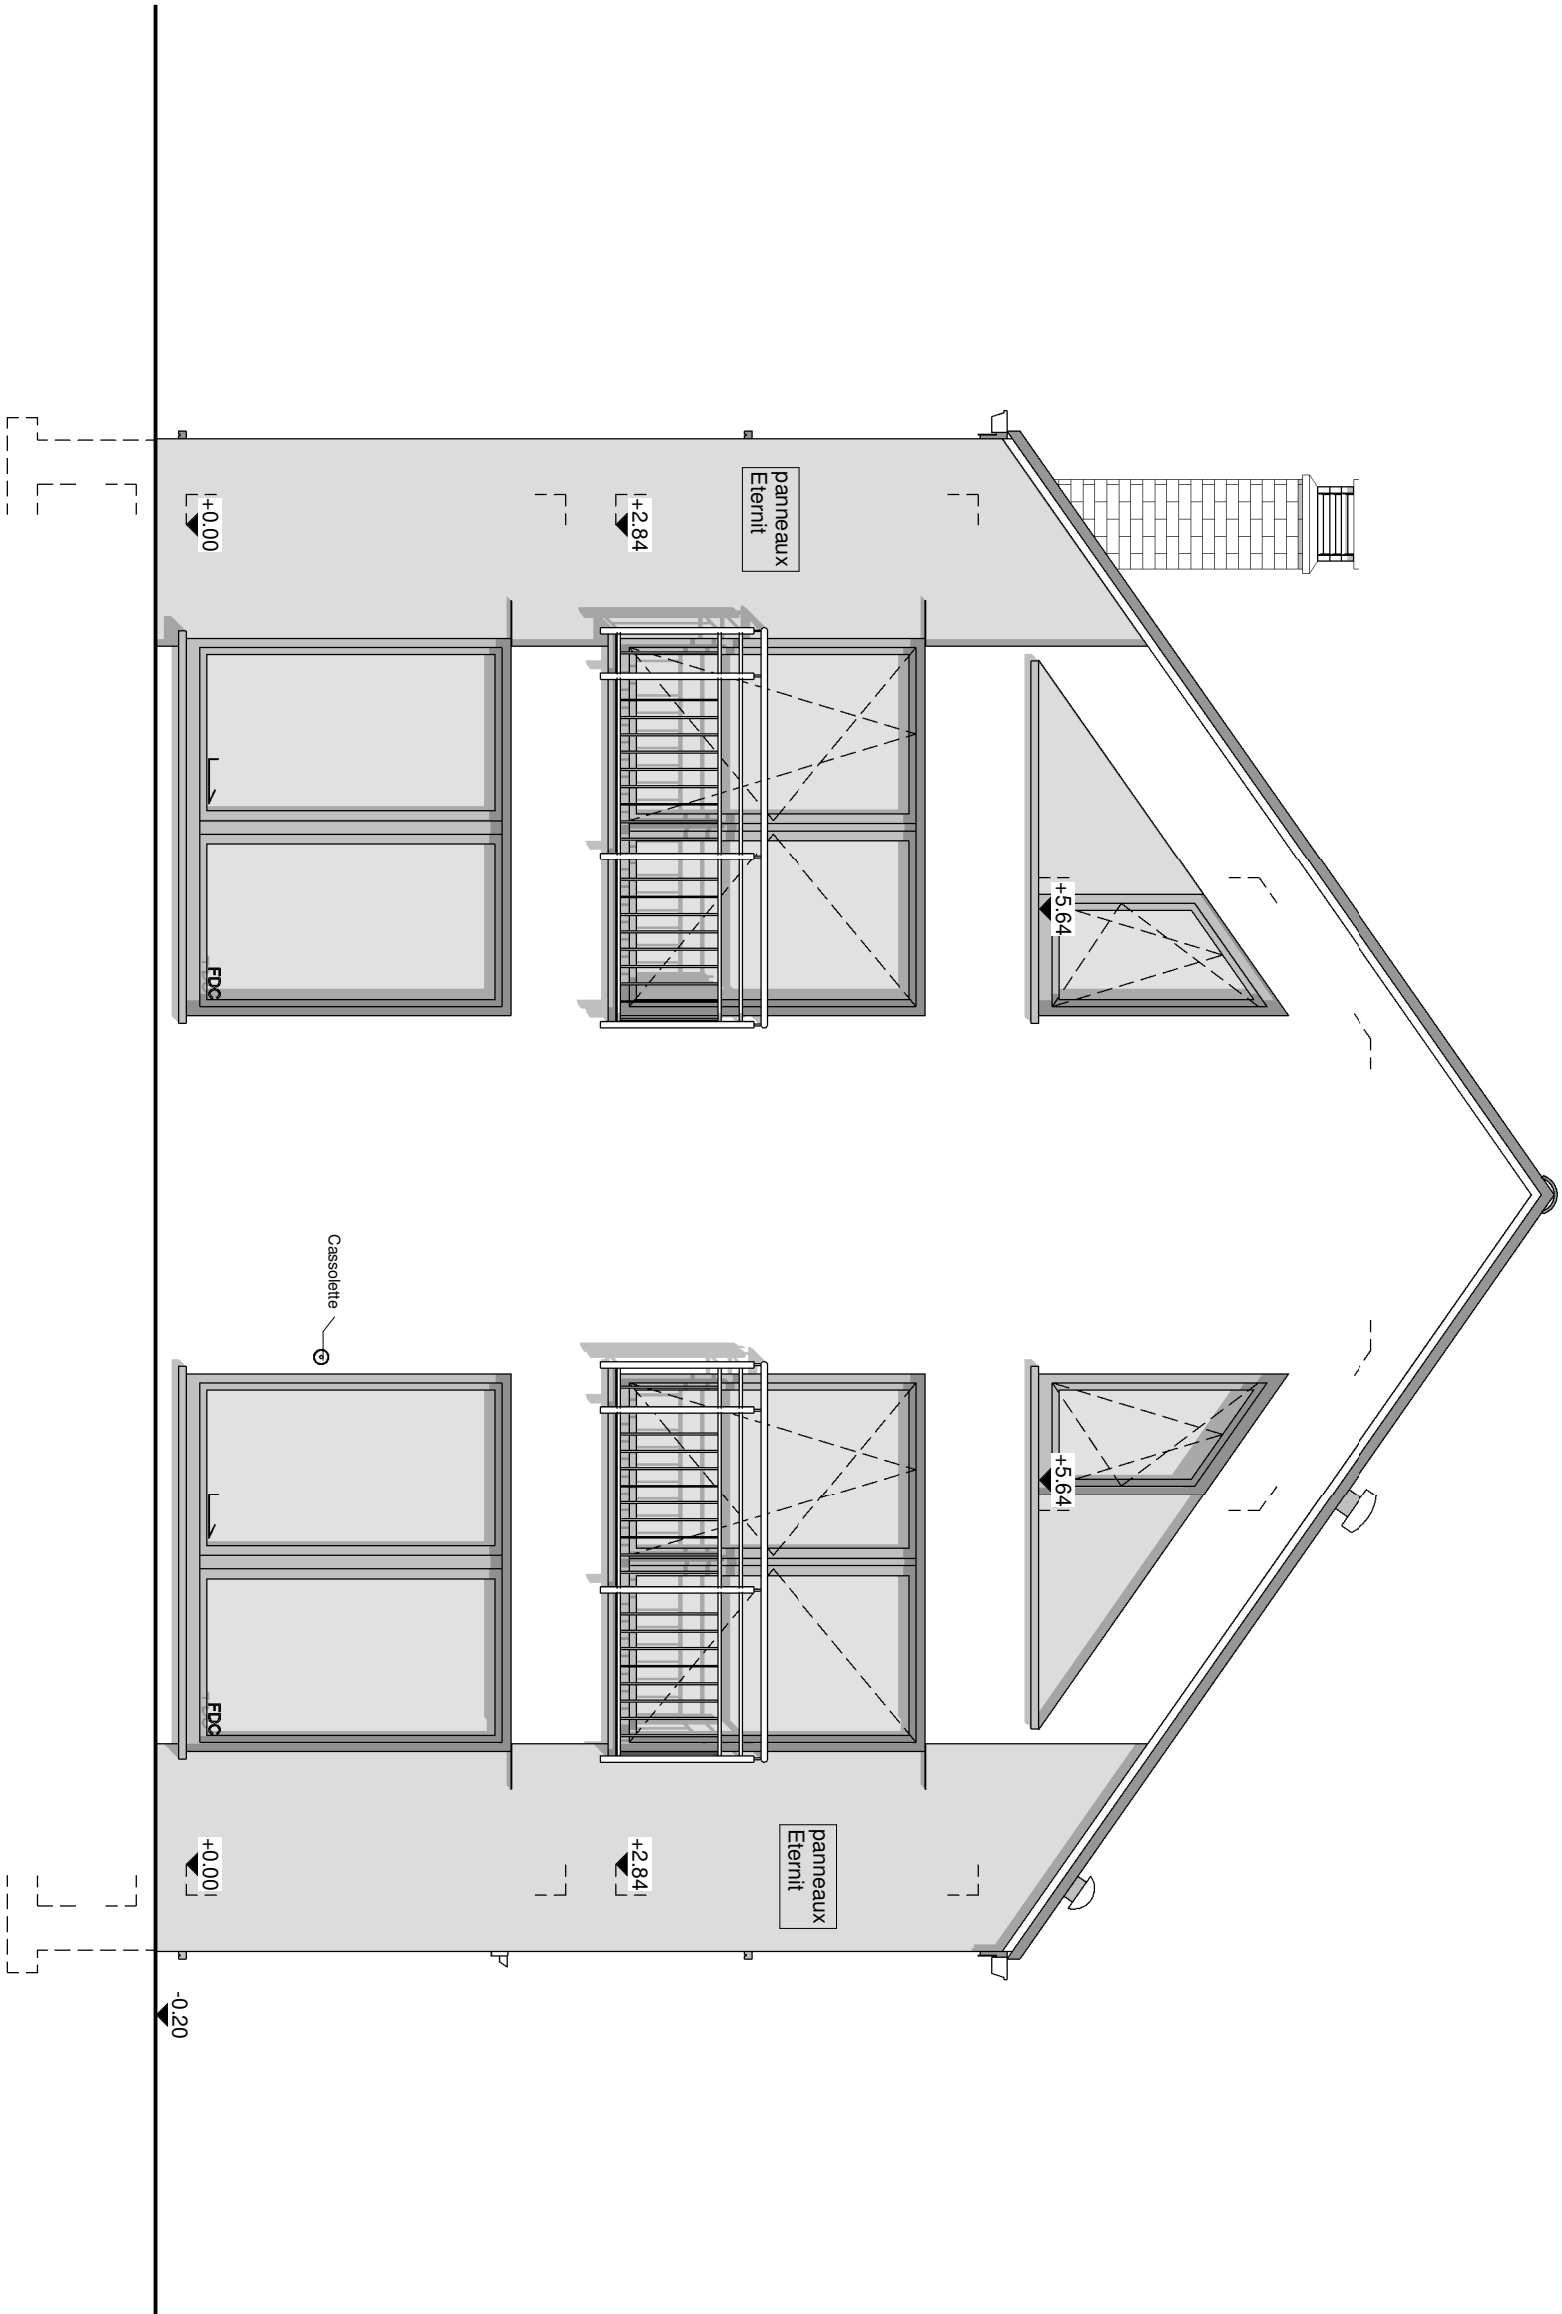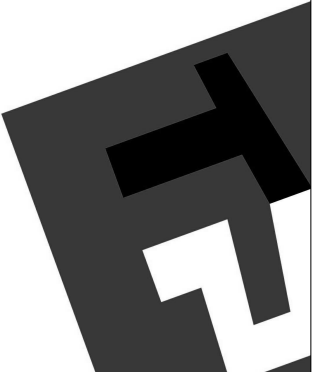

FACADE ARRIERE




AP-2020-022/BEG/SACA		
Date :	29/01/2020	Echelle : 1/50

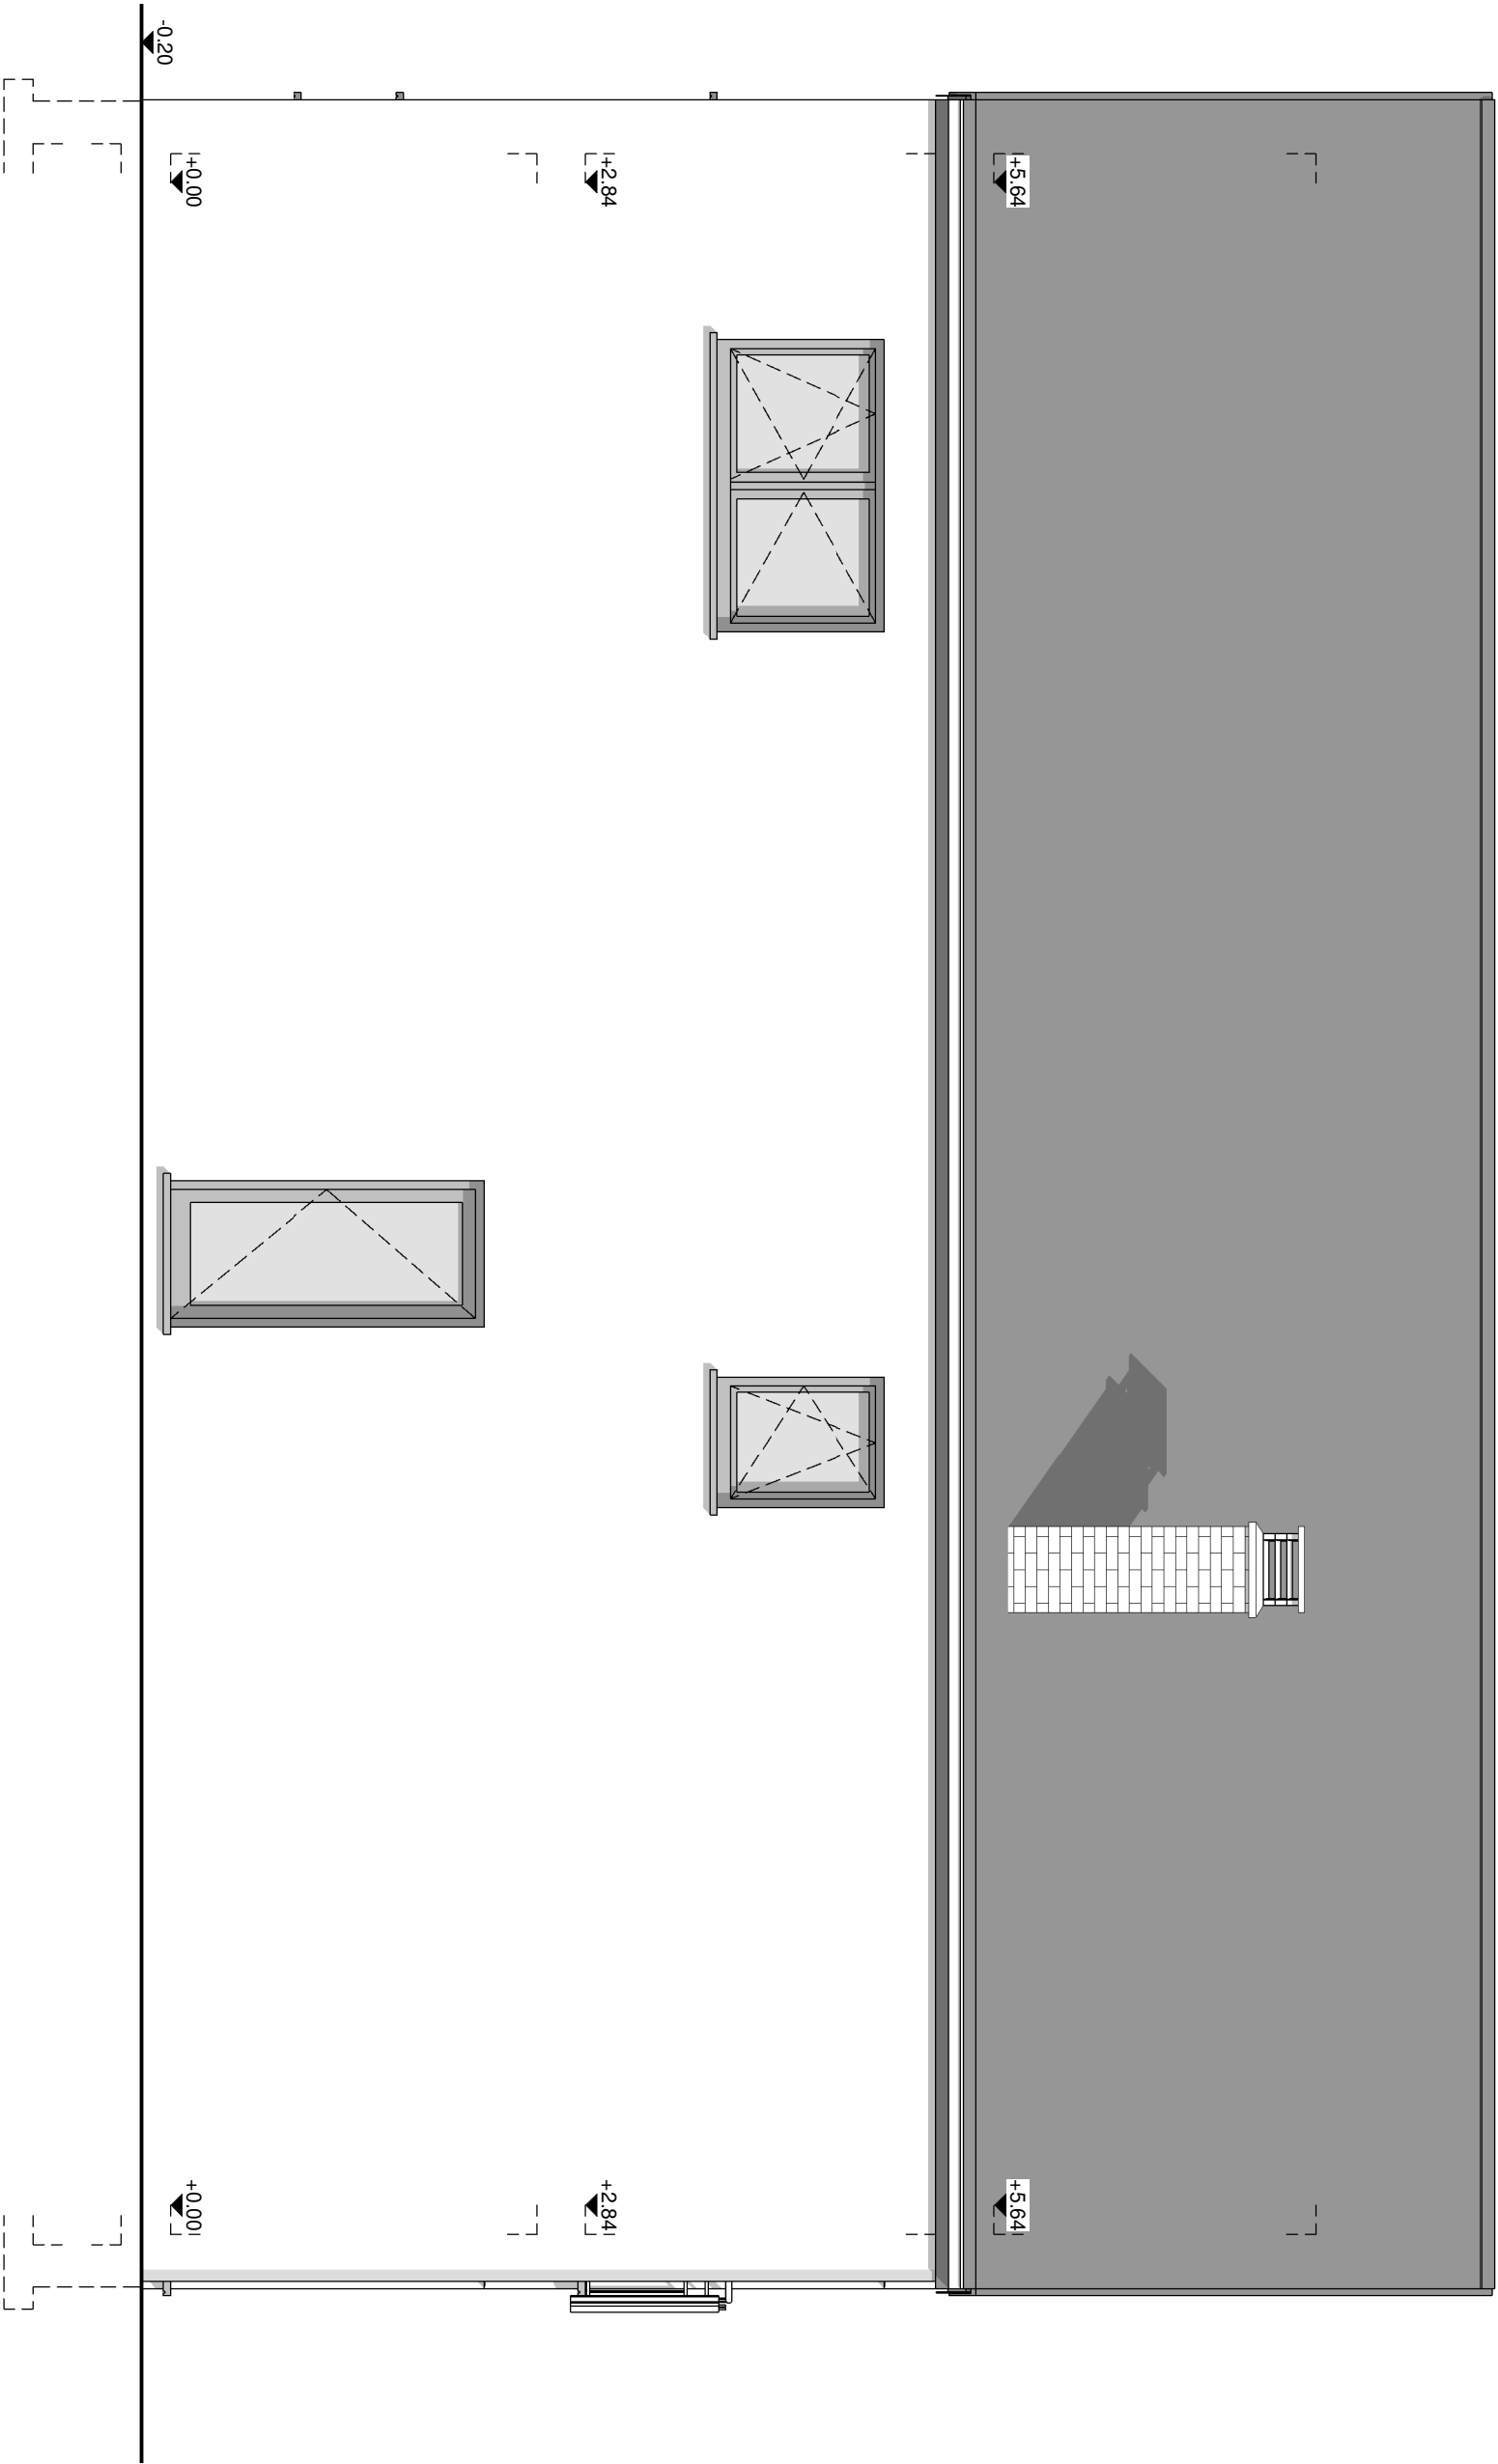

FACADE DROITE




AP-2020-022/BEG/SACA			
Date :	29/01/2020	Echelle :	1/50

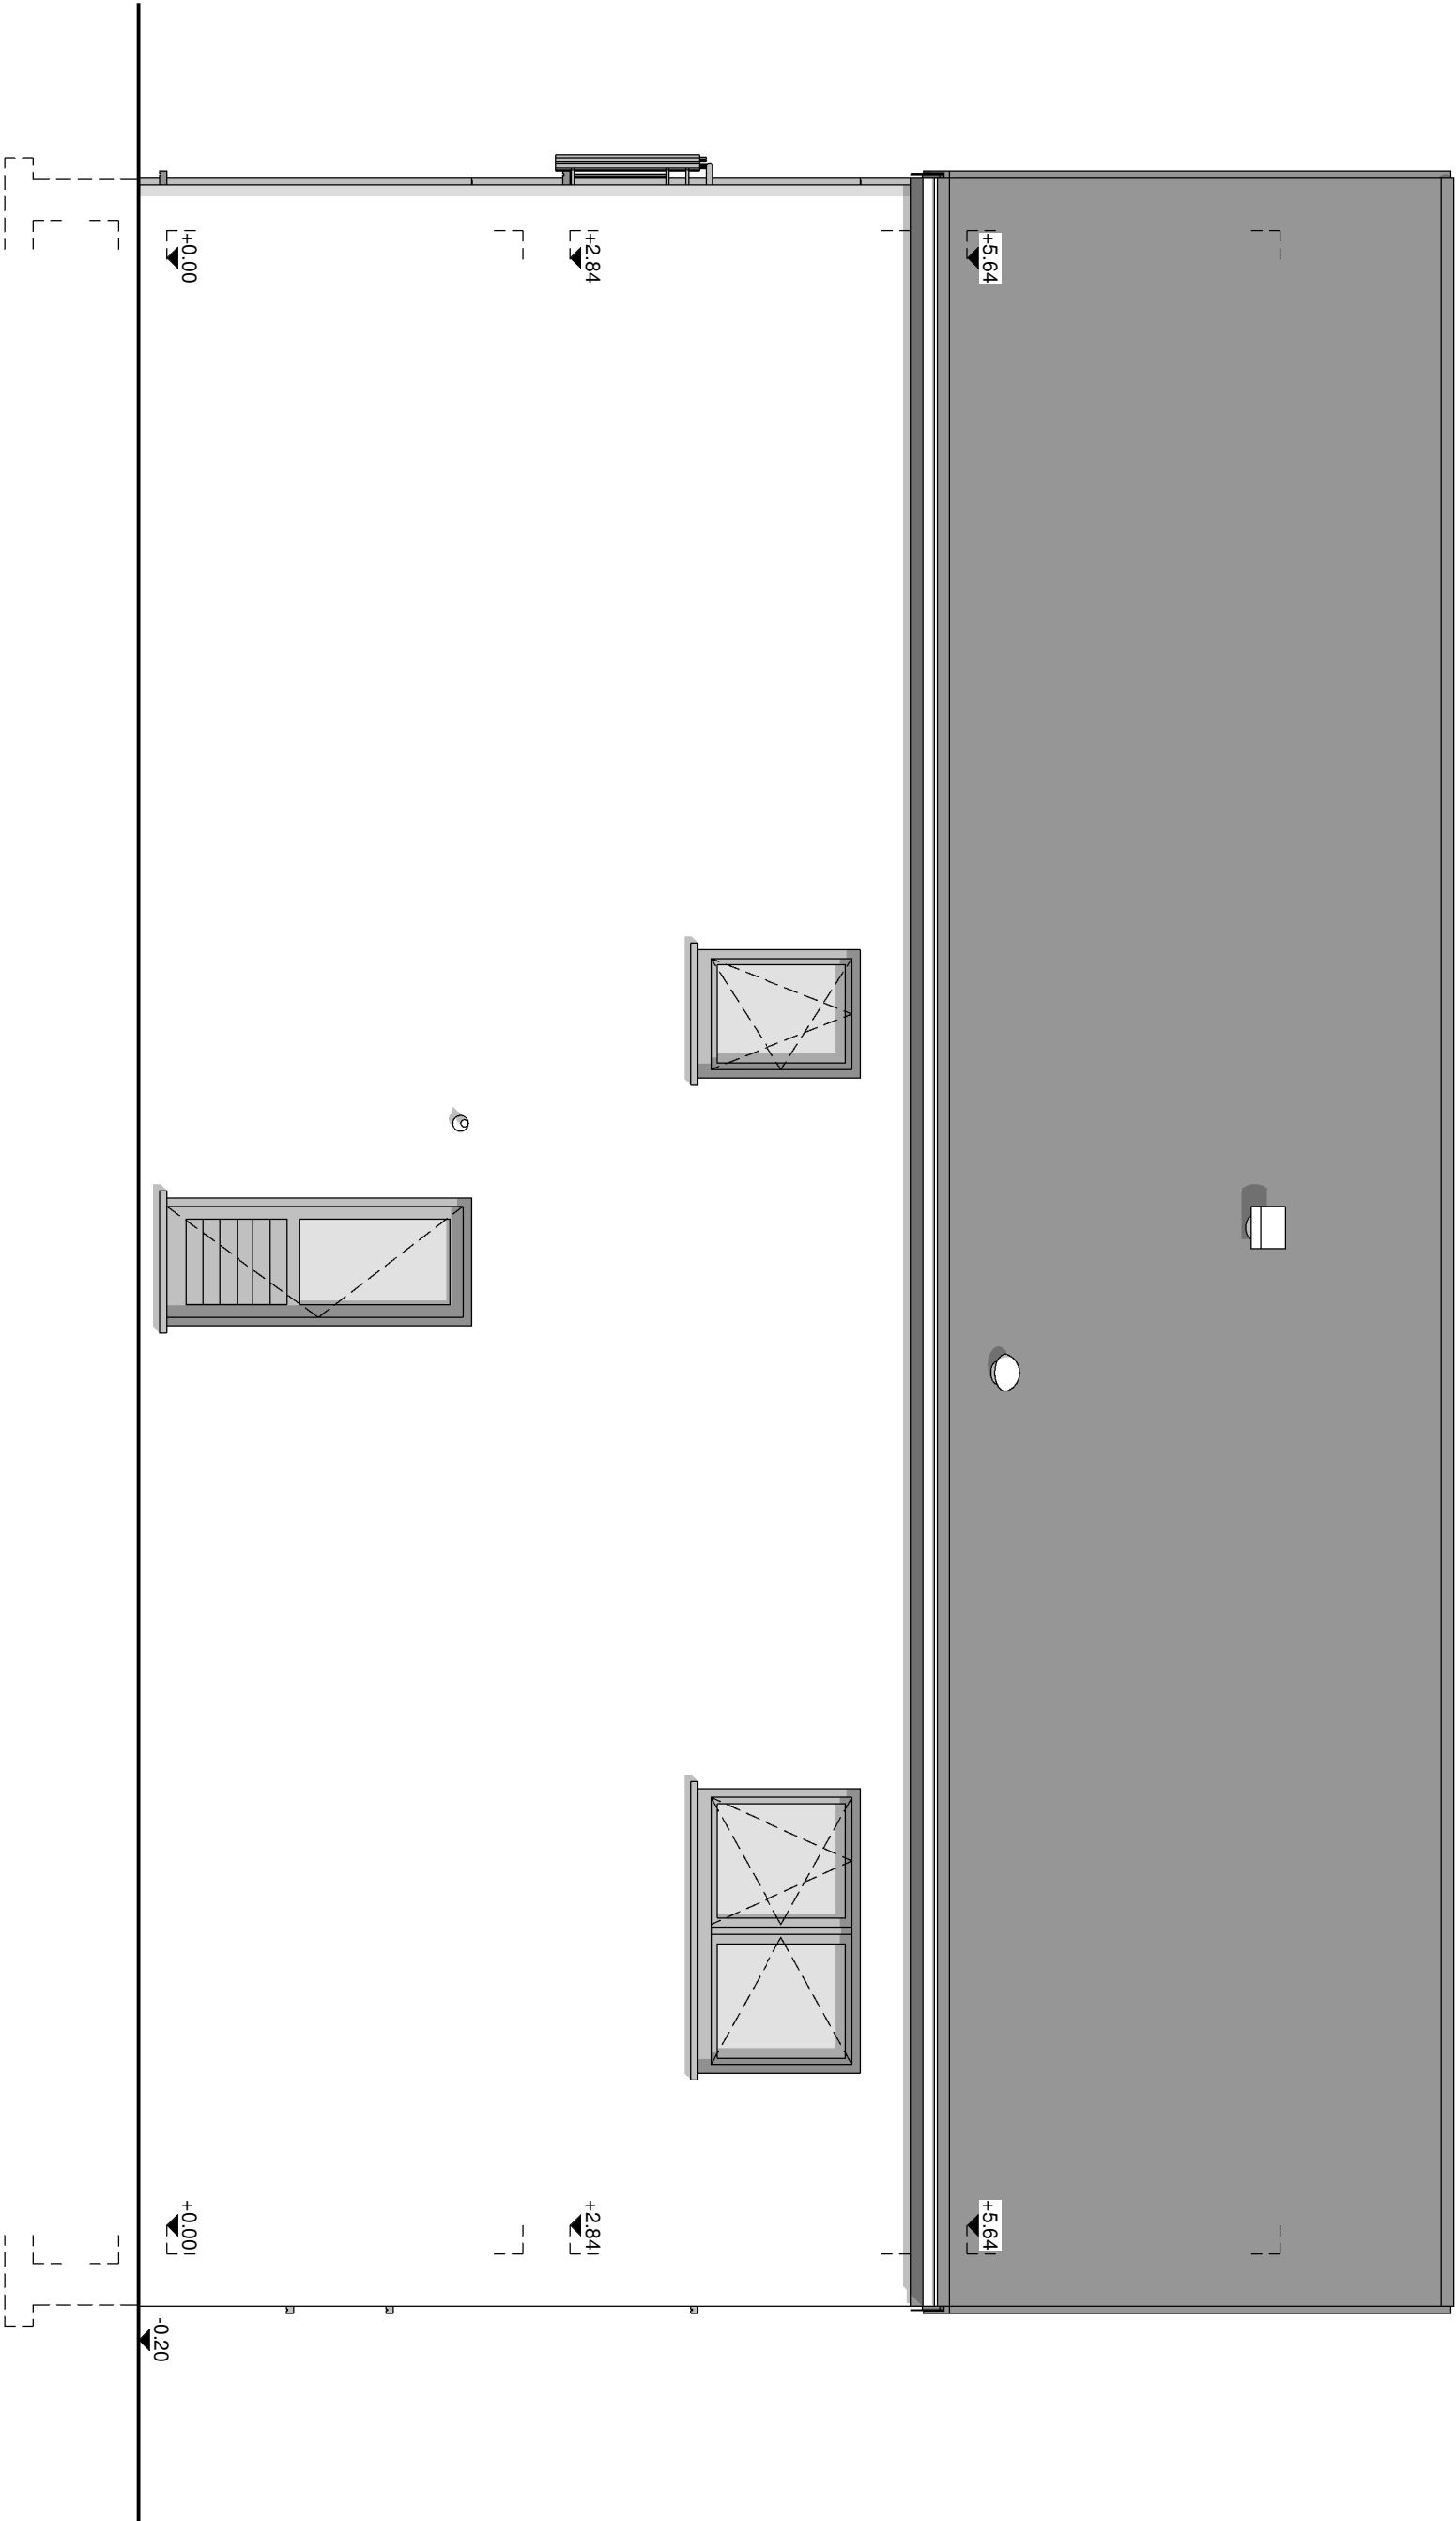


FACADE GAUCHE



AP-2020-022/BEG/SACA		
Date :	29/01/2020	Echelle : 1/50

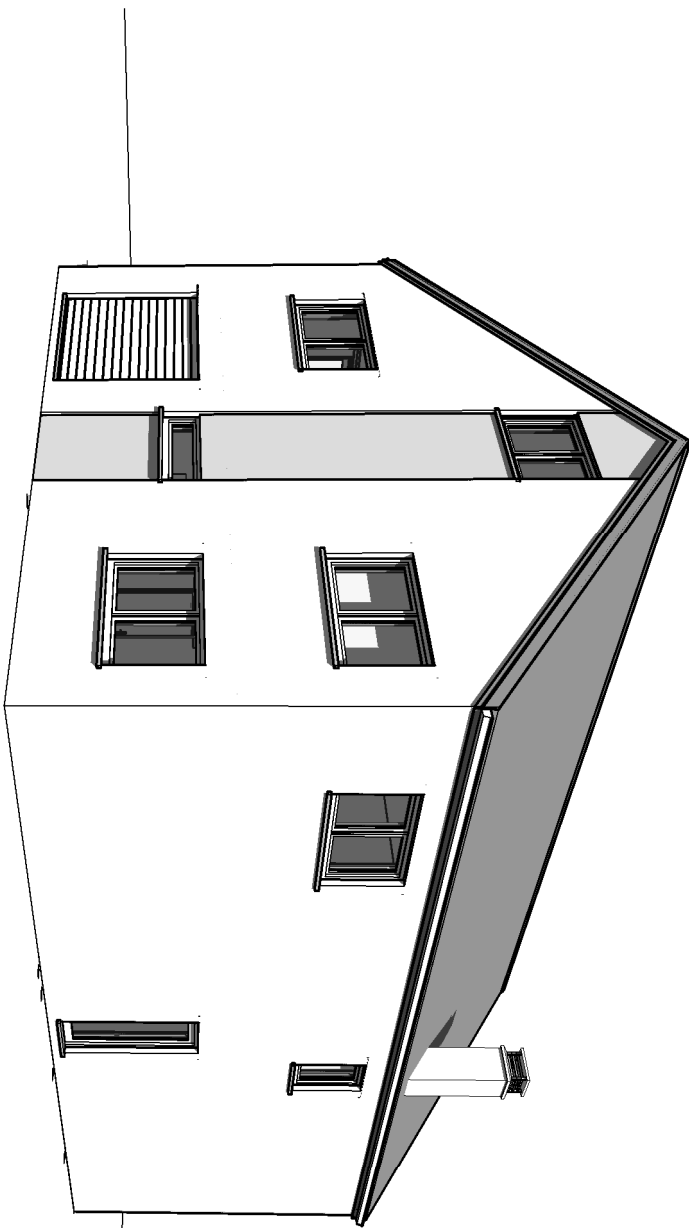

Avant Droit

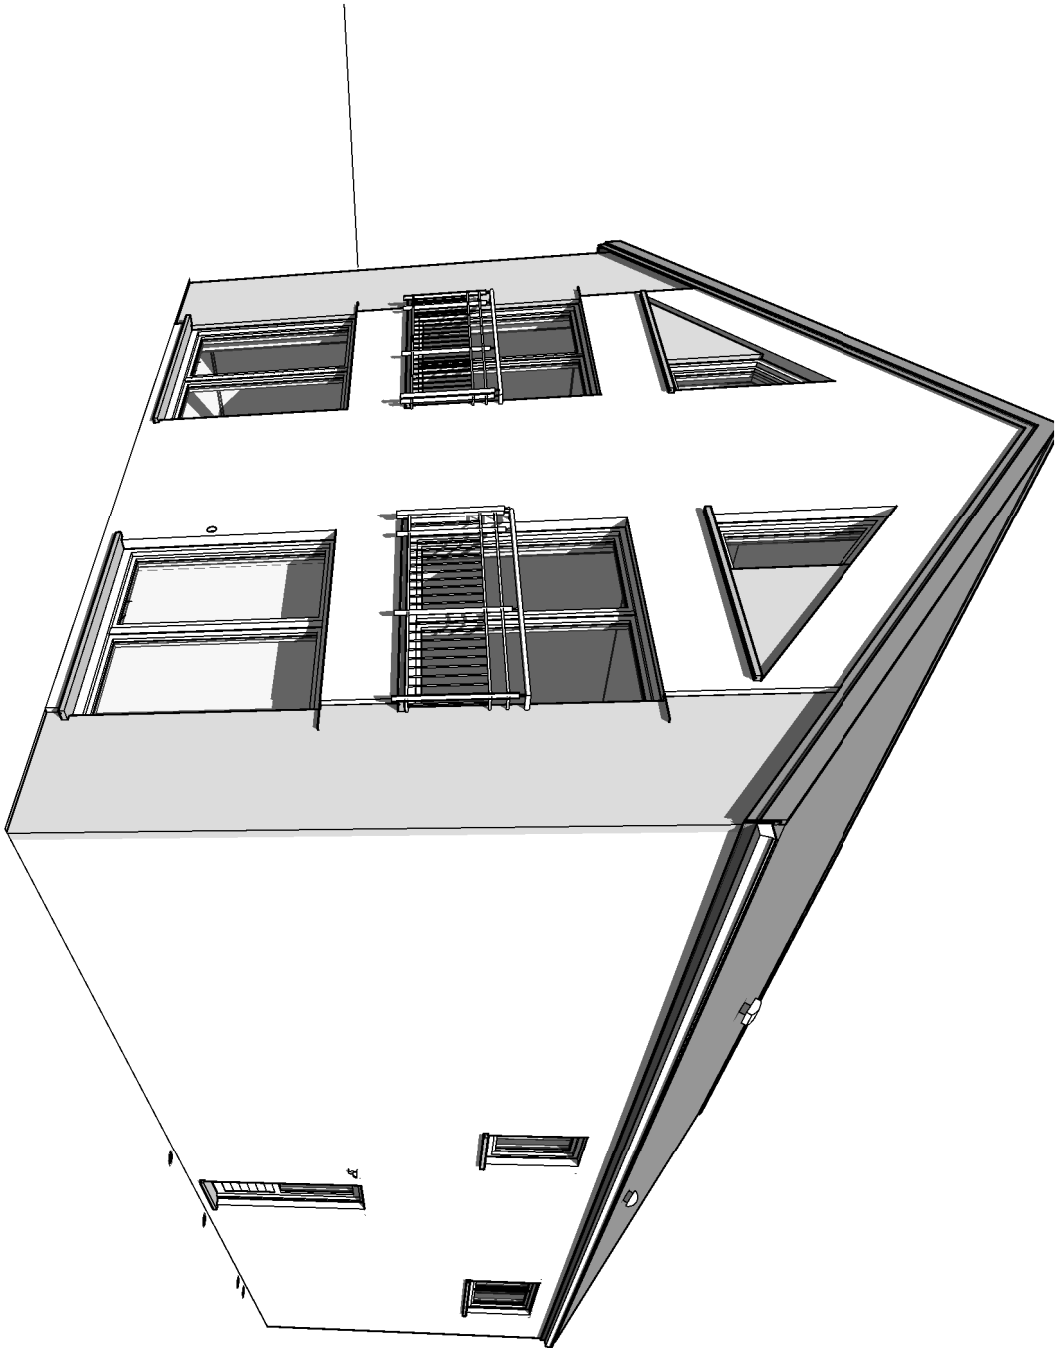

Arrière Droit